

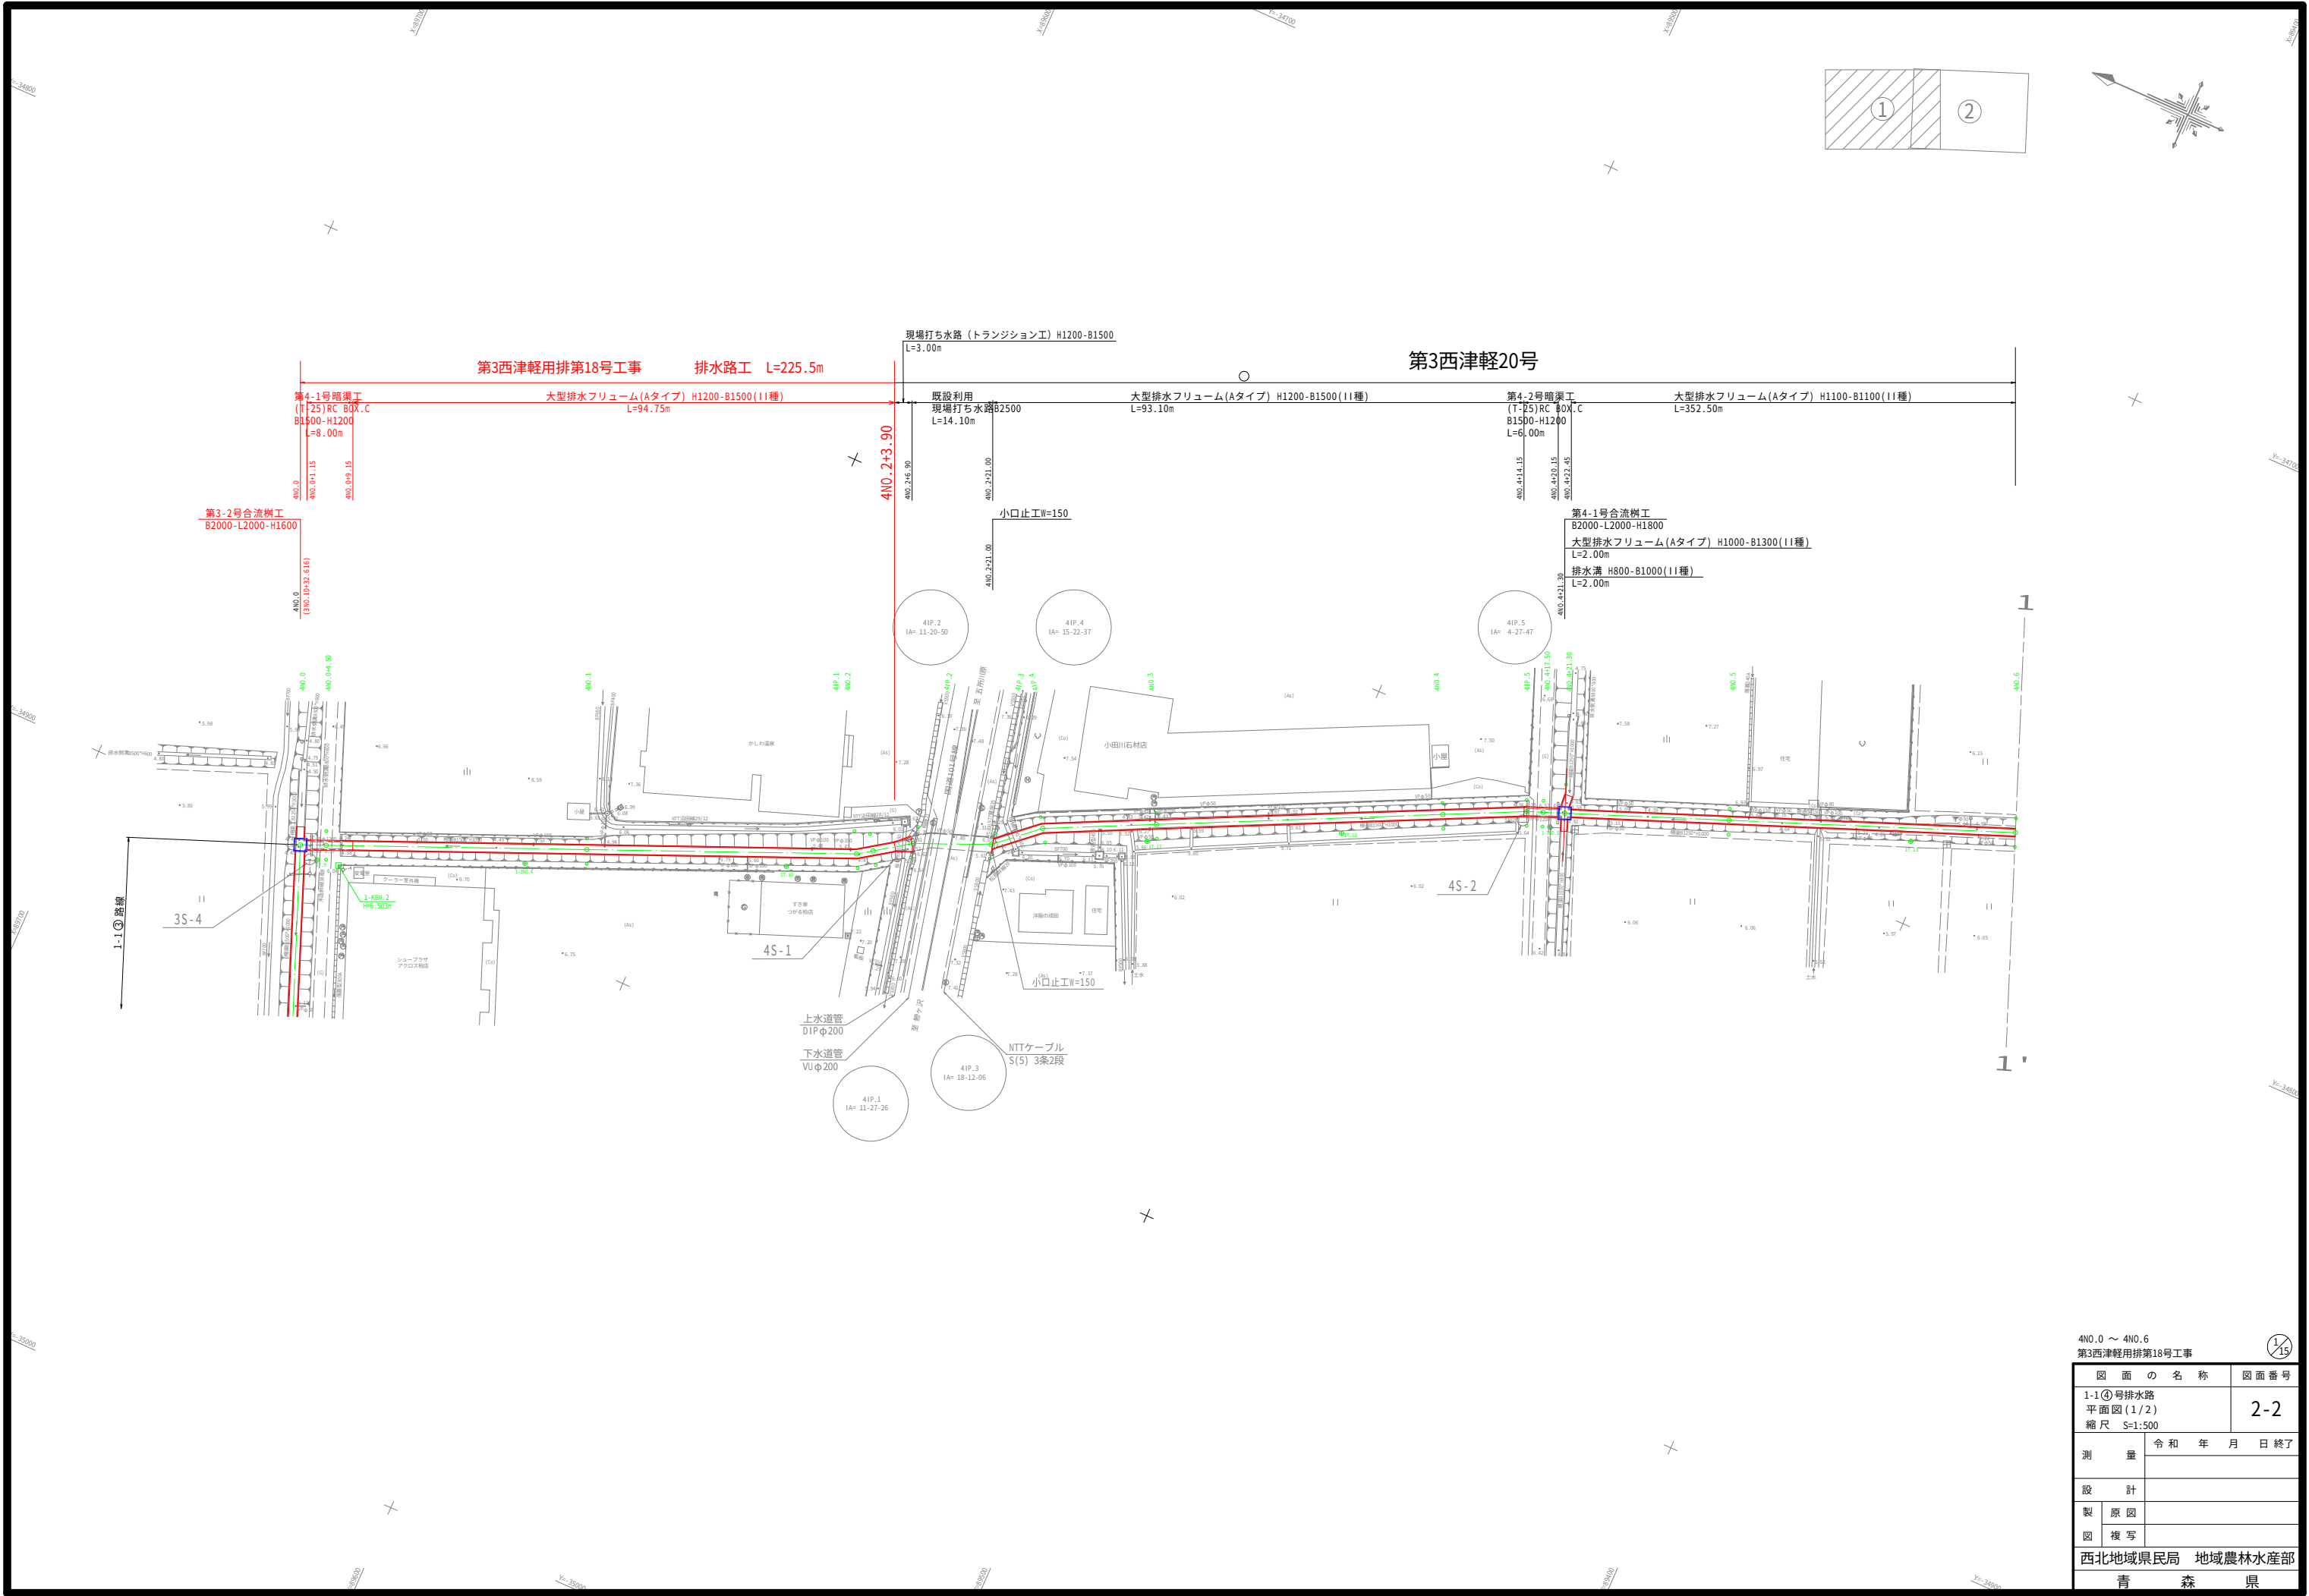


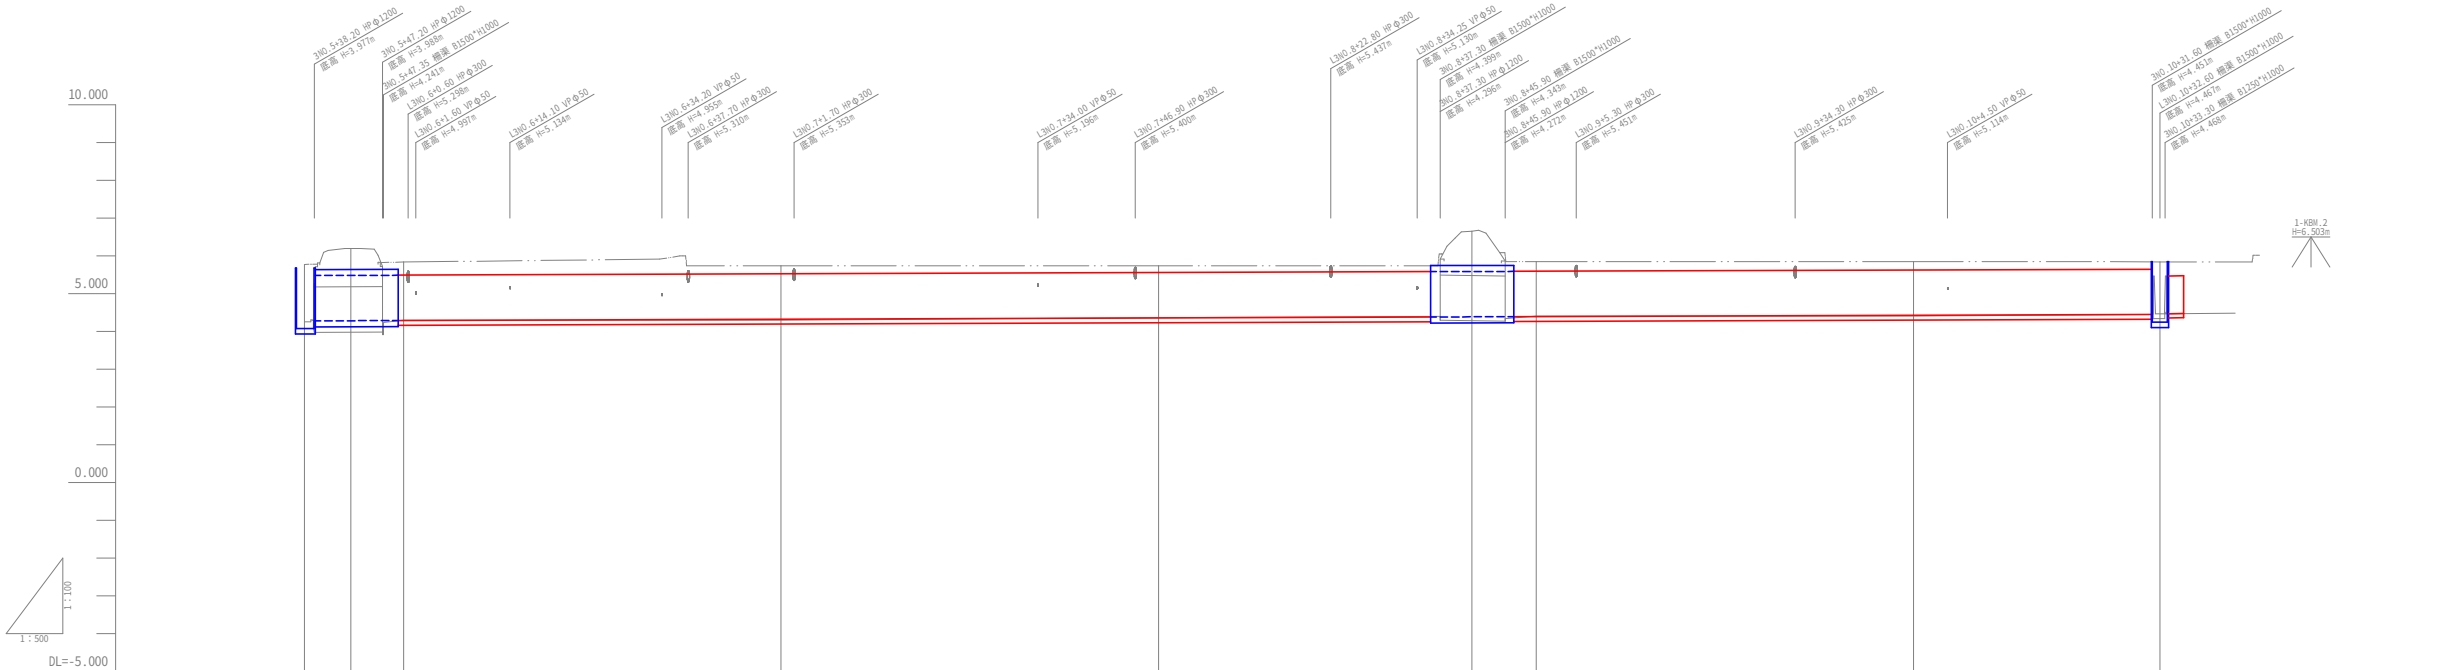

4N0.0 ~ 4N0.6 第3西津軽用排第18号工事		1/25
図 面 の 名 称		図面番号
1-1④号排水路 平面図(1/2) 縮尺 S=1:500		2-2
測 量	令和 年 月 日 終了	
設 計		
製 原 図		
図 複 写		
西北地域県民局 地域農林水産部		
青 森 県		

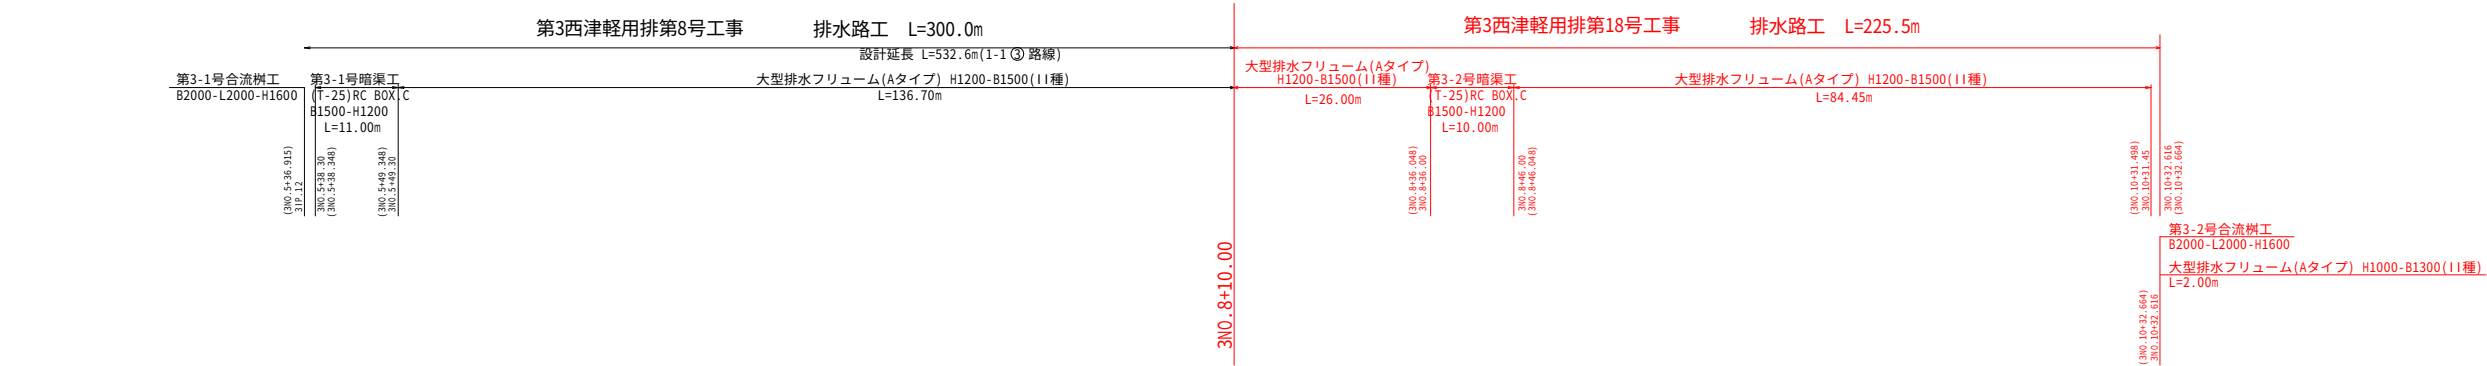

測点	現況		計		断面	
	単距離	距離	加高	水路底	左岸田面高	右岸田面高
310.12 (310.56-915) 310.5 +43.0 (310.5 +43.048) 310.6 +0.048)	36.867 (286.915) 6.133 (233.048) 7.000 (300.048)	286.867 (286.915) 293.000 (233.048) 300.000 (300.048)	4.257 3.983 4.298	4.257 3.983 4.298	5.775 5.838	5.775 5.838
310.7 (310.7 +0.048)	50.000	350.000 (350.048)	4.296	4.296	5.740	5.740
310.8 (310.8 +0.048)	50.000	400.000 (400.048)	4.368	4.368	5.741	5.741
310.8 +41.50 (310.8 +41.548) 310.9 (310.9 +0.048)	41.500 8.500	441.500 (441.548) 450.000 (450.048)	4.284 4.410	4.284 4.410	5.850	5.850
310.10 (310.10 +0.048)	50.000	500.000 (500.048)	4.410	4.410	5.850	5.850
3EP (310.10 +32.616) (310.10 +32.664)	32.616 (532.664)	532.616 (532.664)	4.341	4.341	5.845	5.845
プレーキ +0.048m						

凡 例	
水路底	———
左岸田面高	———
右岸田面高	———

31P.12 ~ 3EP(310.10+32.616)
第3西津軽用排水第18号工事

図面の名称
1-1③号排水路
縦断面 (2/2)
縮尺 V=1:100 H=1:500

図面番号
3-1

令和 年 月 日 終了


測量

設計

製原図


図複写

西北地域農林水産部
青森県

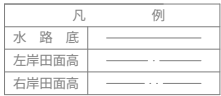


水路工標準断面図 S=1 : 30
(1-1③)

大型排水フリューム(Aタイプ) H1200-B1500(II種)
(作用モーメント M=0.000kN・m以上)

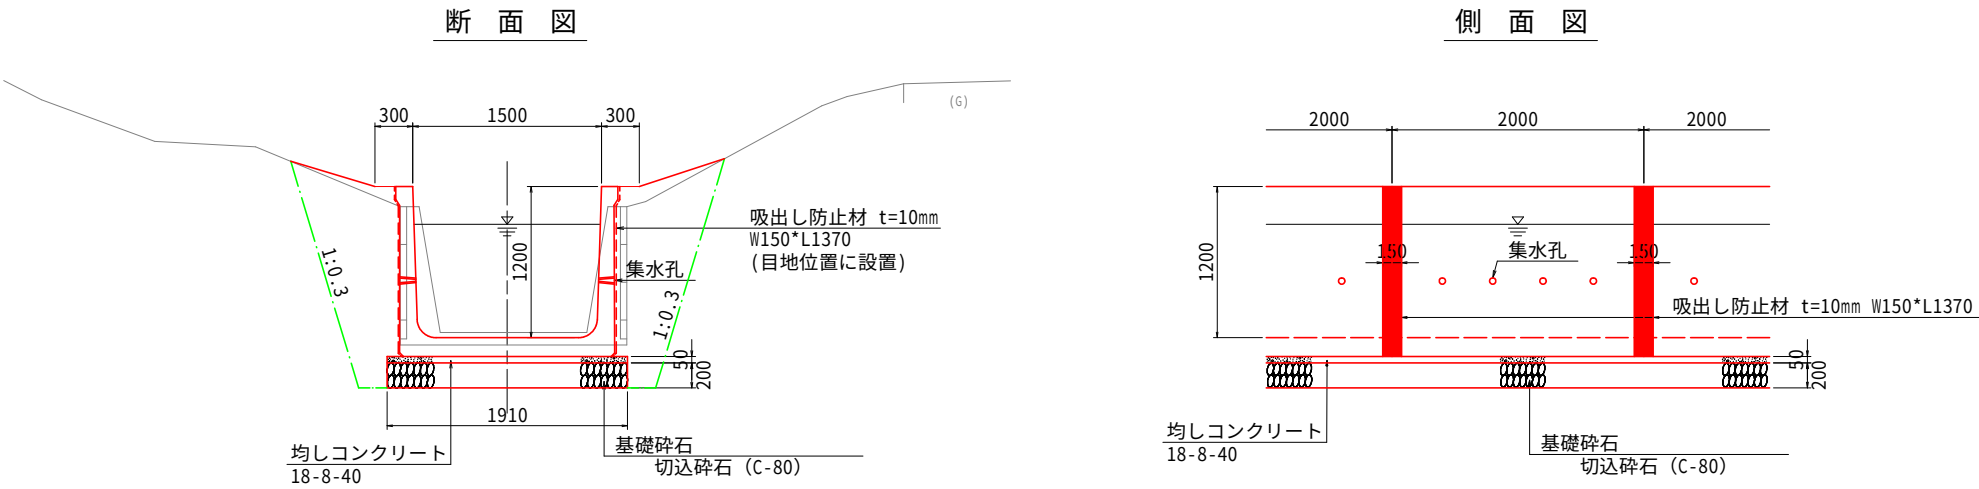

(T-25)RC ボックスカルバ-ト B1500-H1200
第3-1号暗渠工(3N0.5+38.30~3N0.5+48.80)
第3-2号暗渠工(3N0.8+36.30~3N0.8+46.80)

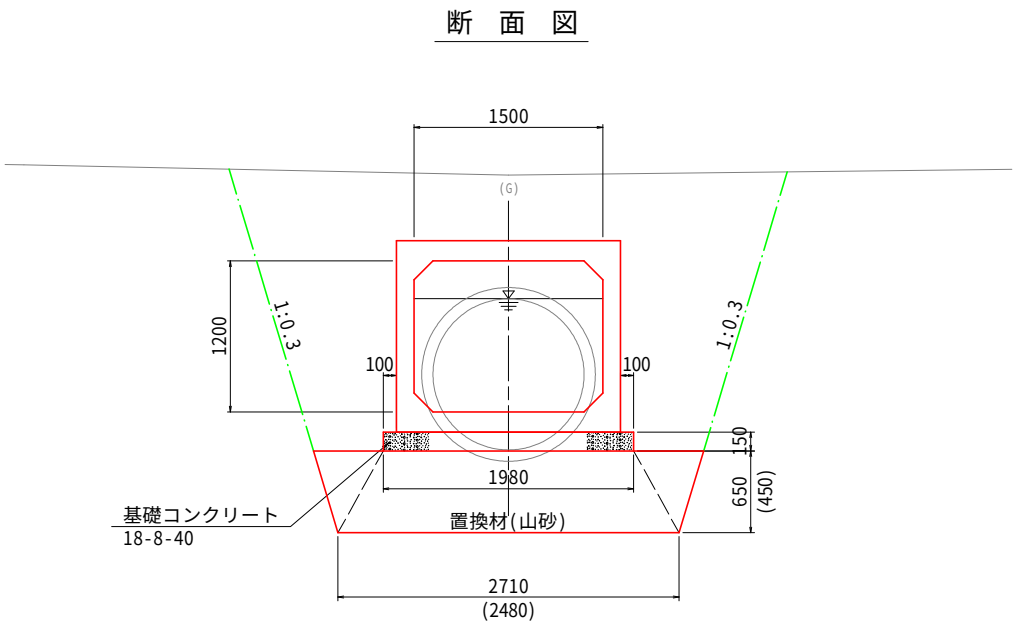


※()内数値は、第3-2号暗渠工での値を示す。


第3西津軽用排水第18号工事		5/14
図面の名称		図面番号
1-1③号排水路 水路工標準断面図 縮尺図示		4-1
測量	平成 年 月 日終了	
設計		
製図	原図	
図	複写	
西北地域県民局地域農林水産部		
青森県		

水路工標準断面図 S=1:30
(1-1④)

大型排水フリューム(Aタイプ) H1200-B1500(II種)
(作用モーメント M=0.000kN・m以上)

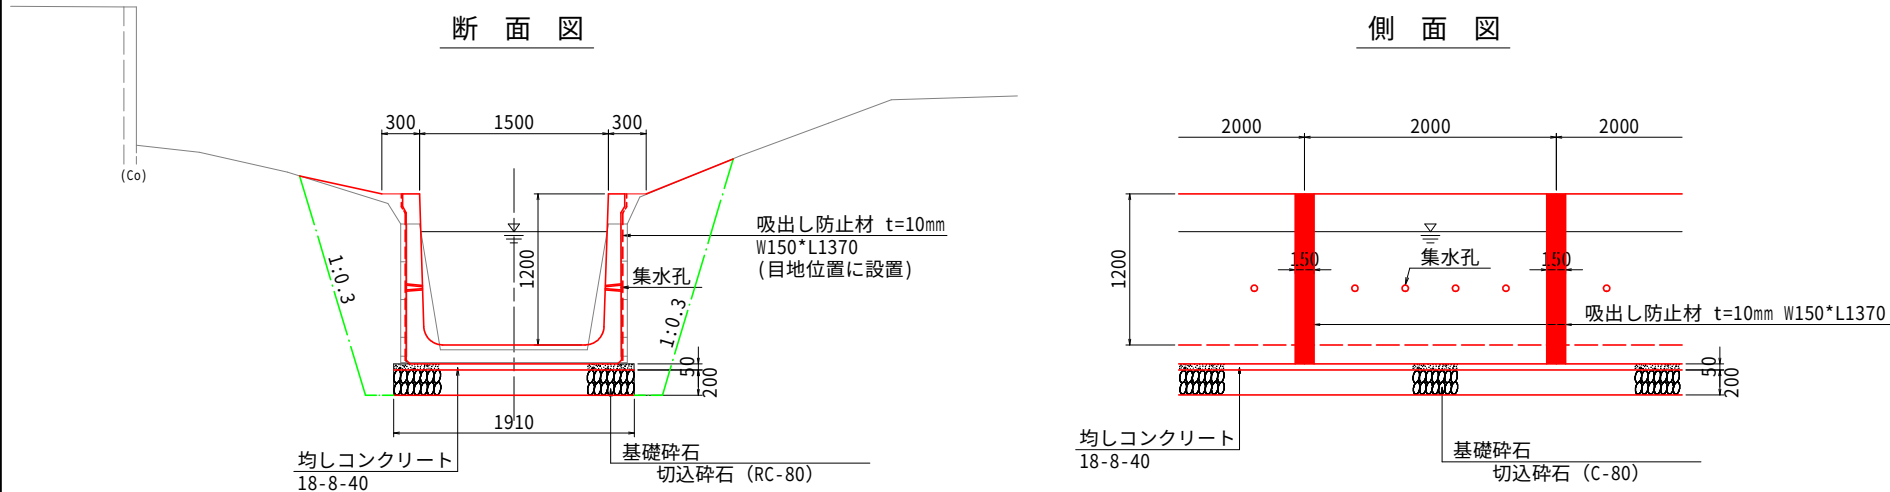


(T-14)RC ボックスカルバート B1500-H1200
第4-1号暗渠工(4N0.0+ 1.15~4N0.0+ 8.65)
第4-2号暗渠工(4N0.4+14.15~4N0.4+20.15)

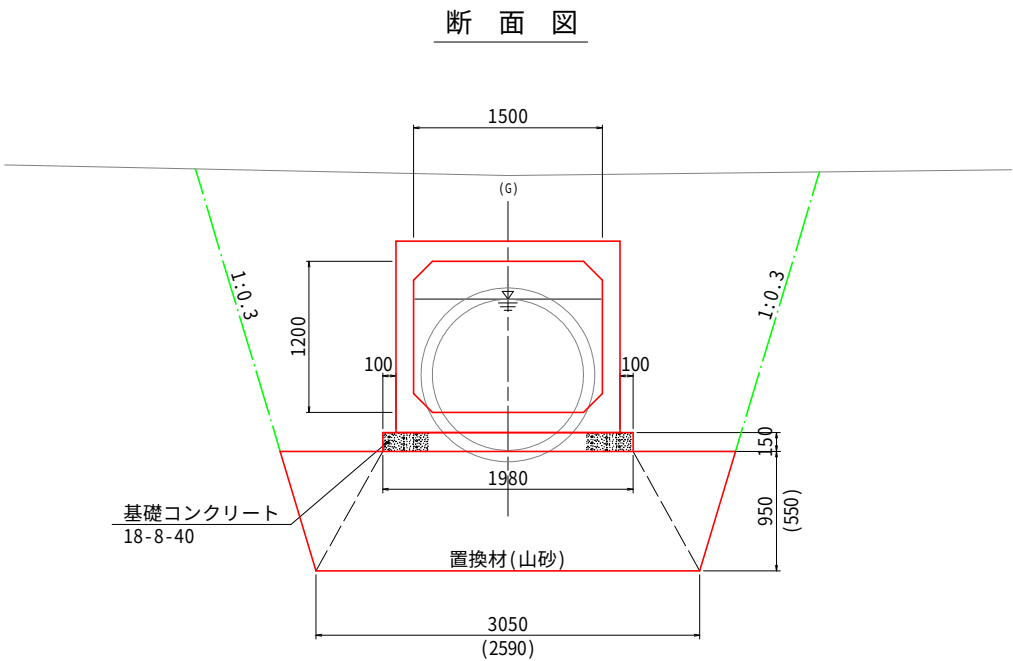


※()内数値は、第4-2号暗渠工での値を示す。


大型排水フリューム(Aタイプ) H1100-B1100(II種)
(作用モーメント M=0.000kN・m以上)

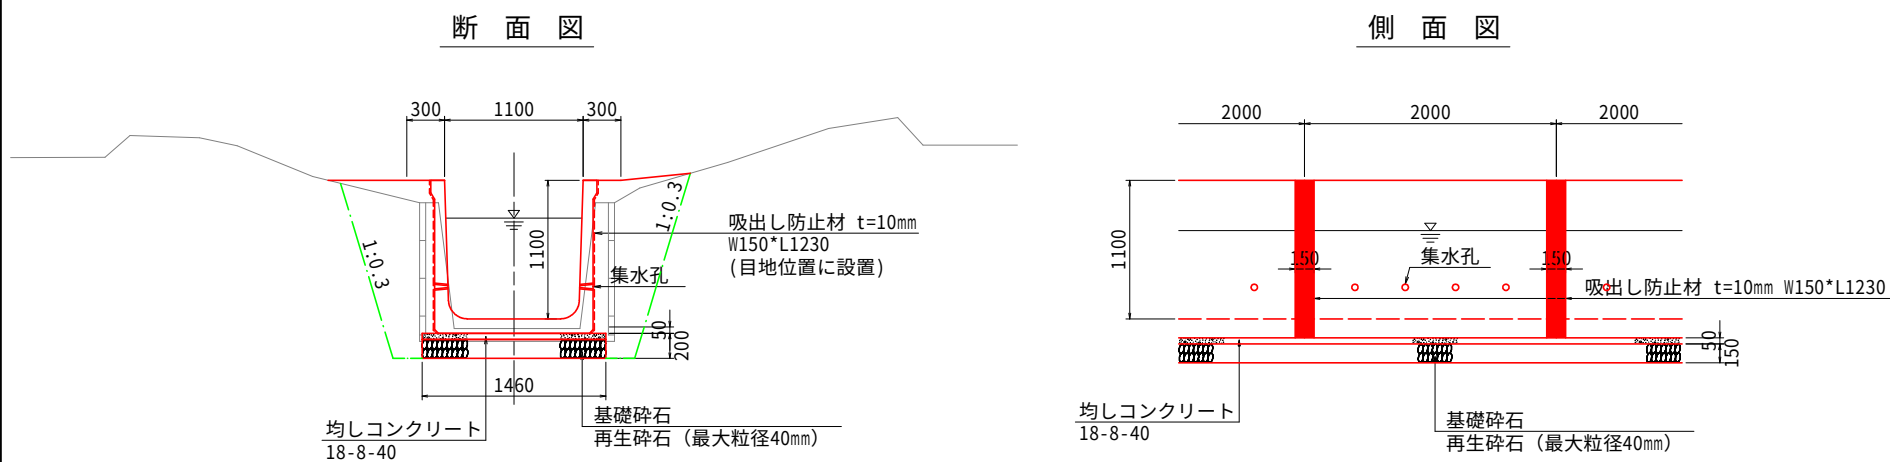


第3西津軽用排水第18号工事		5/14
図面の名称		図面番号
1-1④号排水路 水路工標準断面図 縮尺図示		4-2
測量	平成 年 月 日終了	
設計		
製図	原図	
図複写		
西北地域県民局地域農林水産部		
青森県		

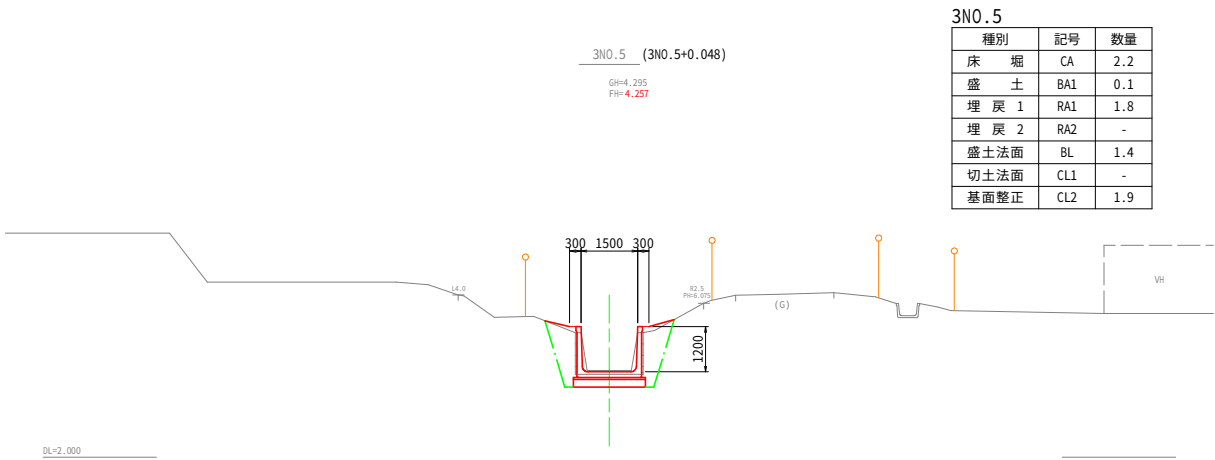


種別	記号	数量
床 堀	CA	2.2
盛 土	BA1	0.1
埋 戻 1	RA1	1.8
埋 戻 2	RA2	-
盛土法面	BL	1.4
切土法面	CL1	-
基面整正	CL2	1.9

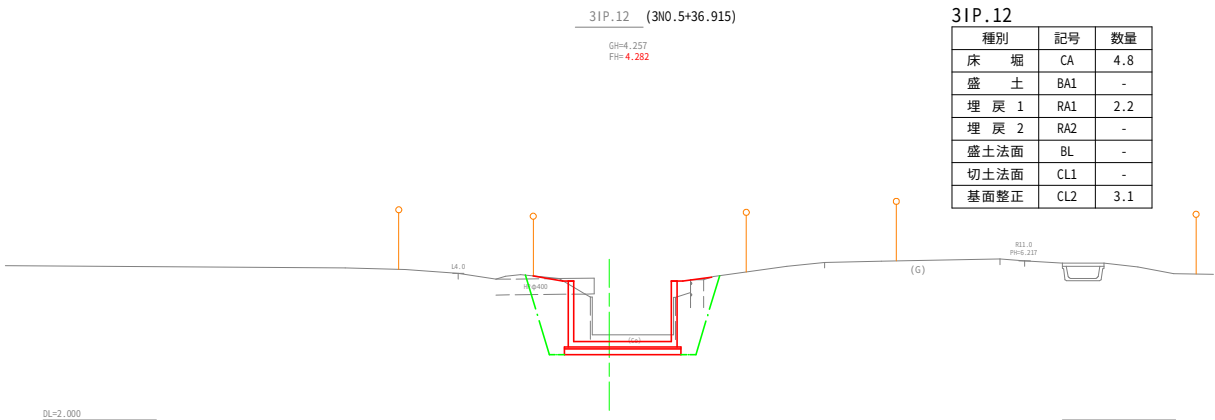


種別	記号	数量
床 堀	CA	4.8
盛 土	BA1	-
埋 戻 1	RA1	2.2
埋 戻 2	RA2	-
盛土法面	BL	-
切土法面	CL1	-
基面整正	CL2	3.1

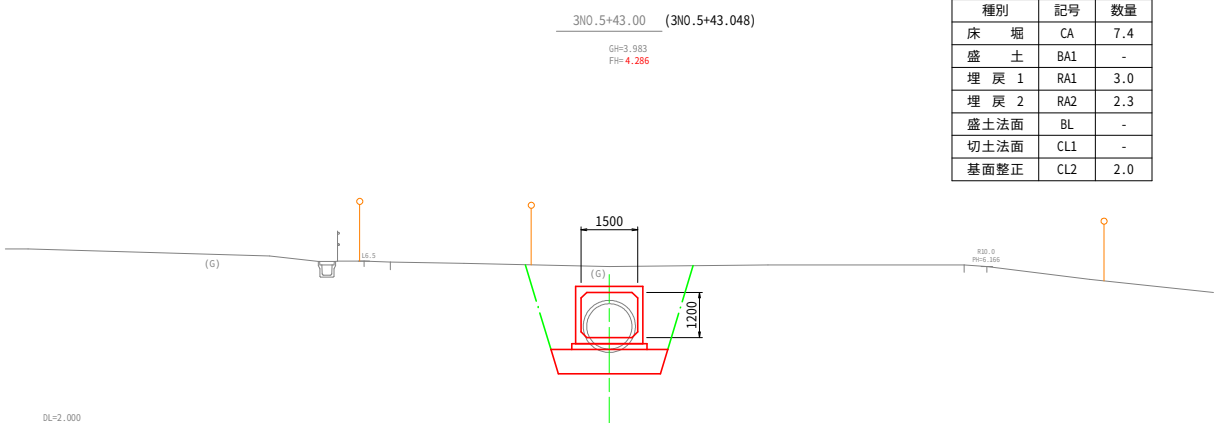


種別	記号	数量
床 堀	CA	7.4
盛 土	BA1	-
埋 戻 1	RA1	3.0
埋 戻 2	RA2	2.3
盛土法面	BL	-
切土法面	CL1	-
基面整正	CL2	2.0

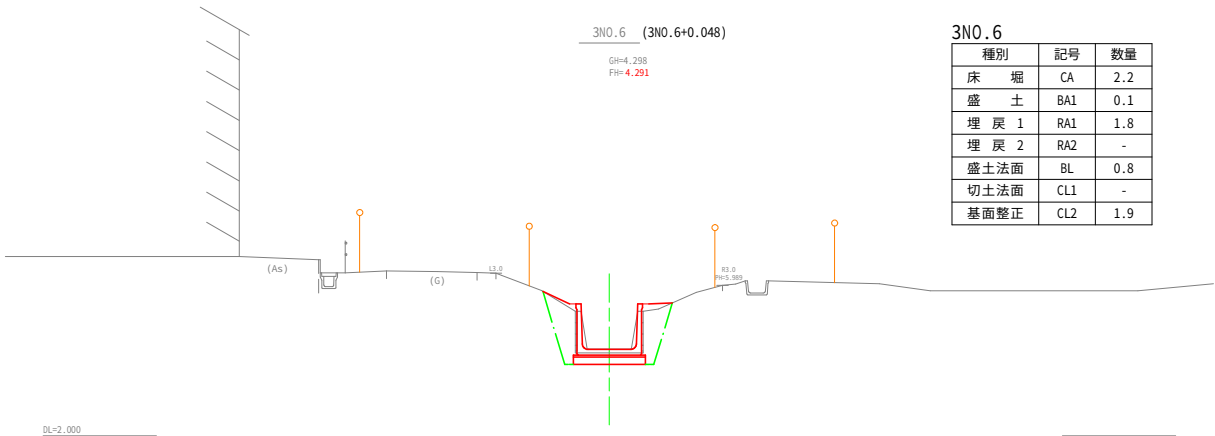


種別	記号	数量
床 堀	CA	2.2
盛 土	BA1	0.1
埋 戻 1	RA1	1.8
埋 戻 2	RA2	-
盛土法面	BL	0.8
切土法面	CL1	-
基面整正	CL2	1.9

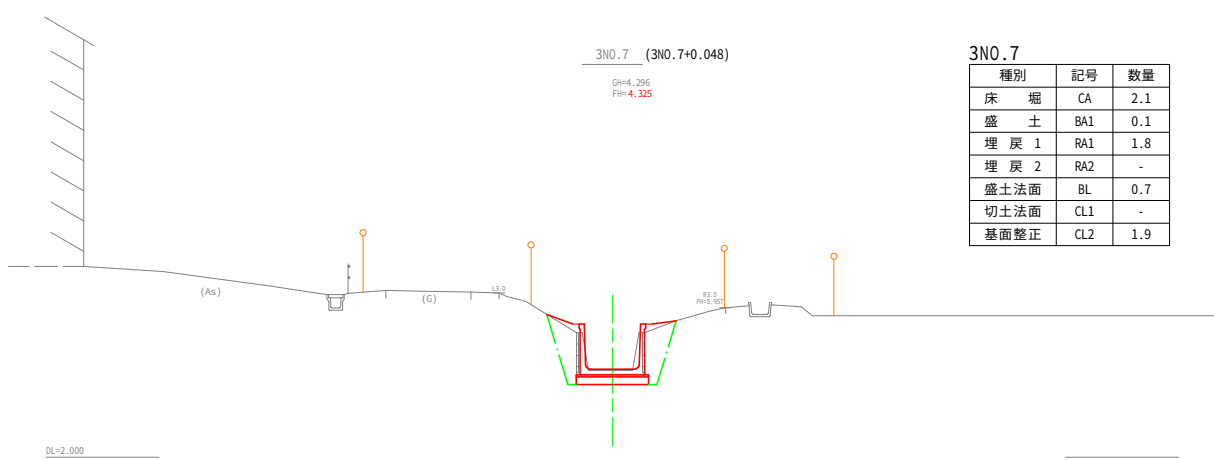


種別	記号	数量
床 堀	CA	2.1
盛 土	BA1	0.1
埋 戻 1	RA1	1.8
埋 戻 2	RA2	-
盛土法面	BL	0.7
切土法面	CL1	-
基面整正	CL2	1.9

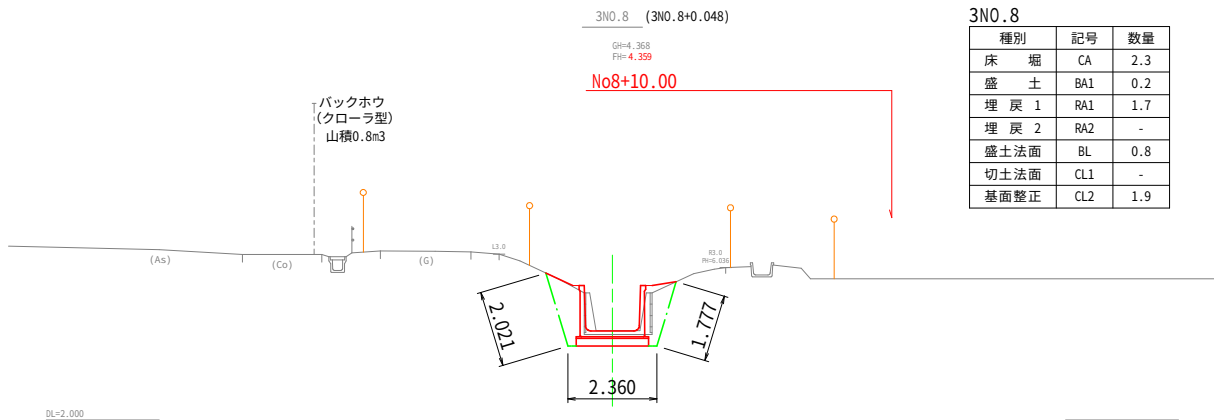

種別	記号	数量
床 堀	CA	2.3
盛 土	BA1	0.2
埋 戻 1	RA1	1.7
埋 戻 2	RA2	-
盛土法面	BL	0.8
切土法面	CL1	-
基面整正	CL2	1.9

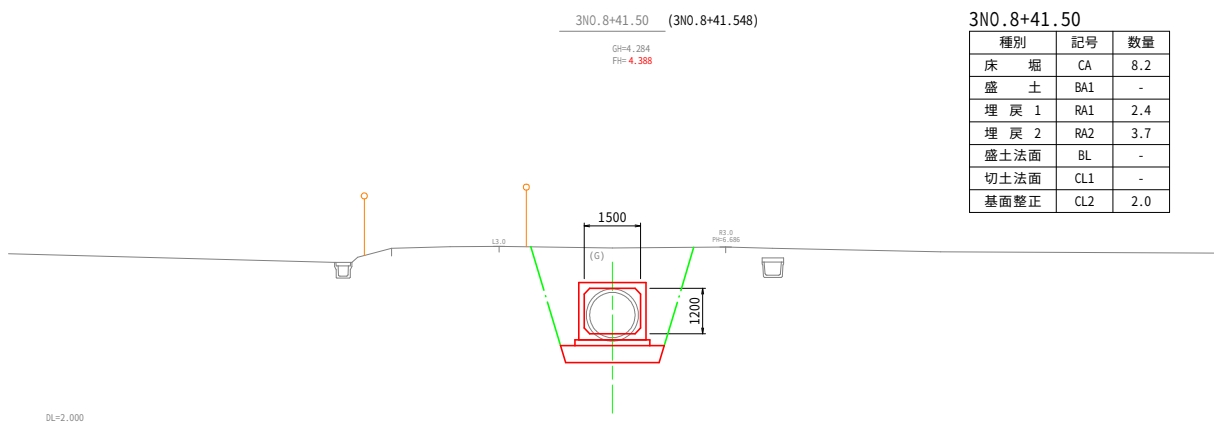


種別	記号	数量
床 堀	CA	8.2
盛 土	BA1	-
埋 戻 1	RA1	2.4
埋 戻 2	RA2	3.7
盛土法面	BL	-
切土法面	CL1	-
基面整正	CL2	2.0

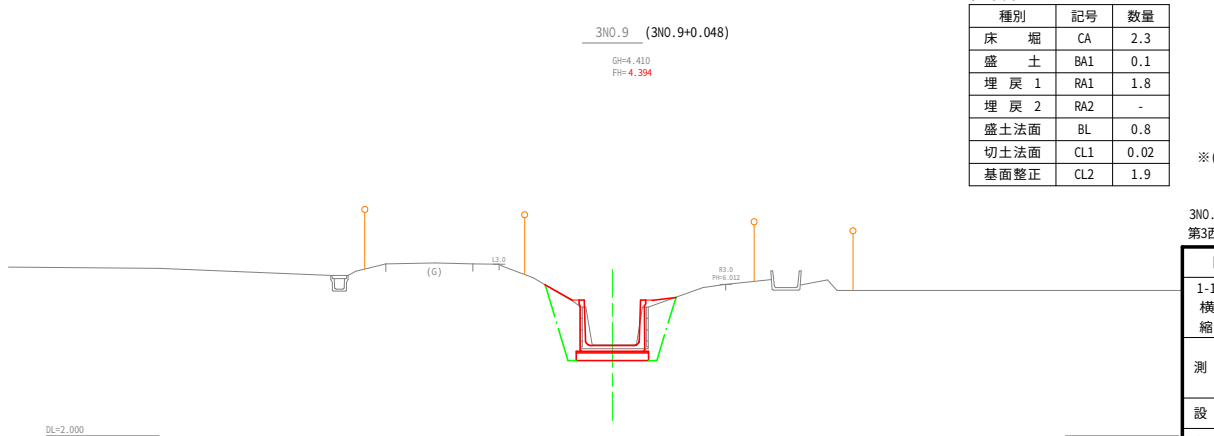


種別	記号	数量
床 堀	CA	2.3
盛 土	BA1	0.1
埋 戻 1	RA1	1.8
埋 戻 2	RA2	-
盛土法面	BL	0.8
切土法面	CL1	0.02
基面整正	CL2	1.9

※ () 内は、センターシフト後の点名を示す。

3N0.5 ~ 3N0.9 第3西津軽用排水第18号工事		9/14
図 面 の 名 称	図面番号	5-1
1-1③号排水路 横断面図 (3/4) 縮 尺 S=1:100	測 量	令和 年 月 日 終了
測 量	設 計	
製 原 図	図 複 写	
西北地域県民局 地域農林水産部		
青 森 県		

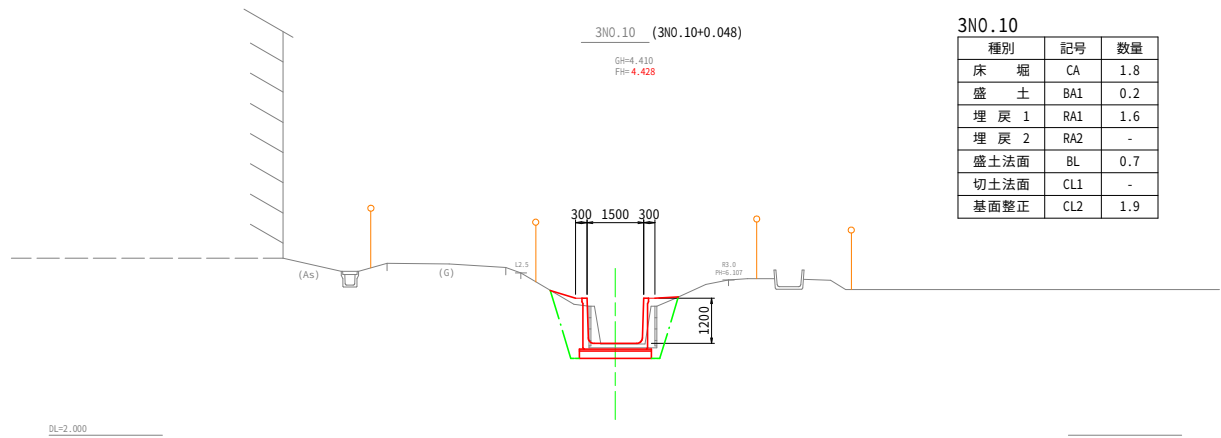

3N0.10			
種別	記号	数量	
床 堀	CA	1.8	
盛 土	BA1	0.2	
埋 戻 1	RA1	1.6	
埋 戻 2	RA2	-	
盛土法面	BL	0.7	
切土法面	CL1	-	
基面整正	CL2	1.9	

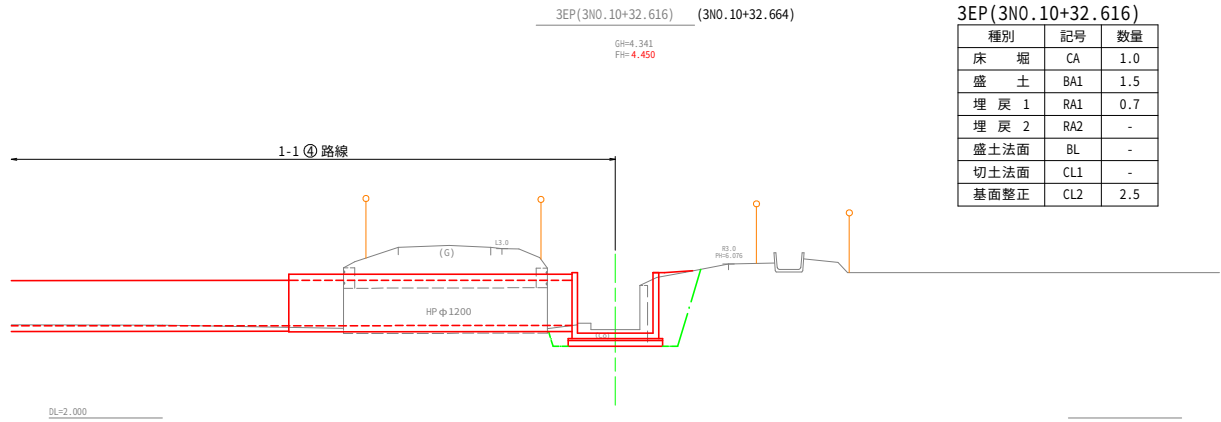


3EP(3N0.10+32.616)			
種別	記号	数量	
床 堀	CA	1.0	
盛 土	BA1	1.5	
埋 戻 1	RA1	0.7	
埋 戻 2	RA2	-	
盛土法面	BL	-	
切土法面	CL1	-	
基面整正	CL2	2.5	

※ ()内は、センターシフト後の点名を示す。


3N0.10 ~ 3EP(3N0.10+32.616)
第3西津軽用排水第18号工事

9/14


図 面 の 名 称		図面番号
1-1③号排水路 横断面図(4/4) 縮尺 S=1:100		5-2
測 量	令和 年 月 日 終了	
設 計		
製 原 図		
図 複 写		
西北地域県民局 地域農林水産部		
青 森 県		

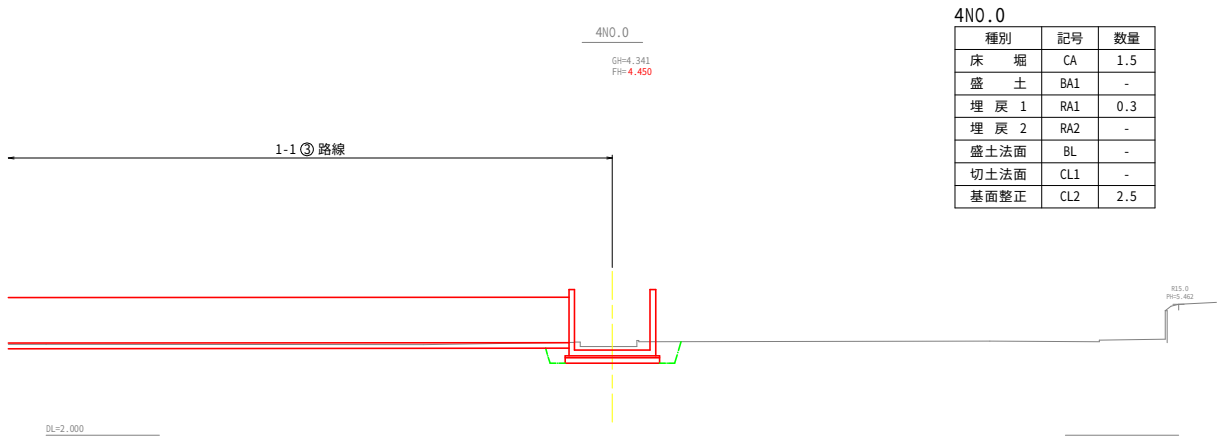


種別	記号	数量
床 堀	CA	1.5
盛 土	BA1	-
埋 戻 1	RA1	0.3
埋 戻 2	RA2	-
盛土法面	BL	-
切土法面	CL1	-
基面整正	CL2	2.5

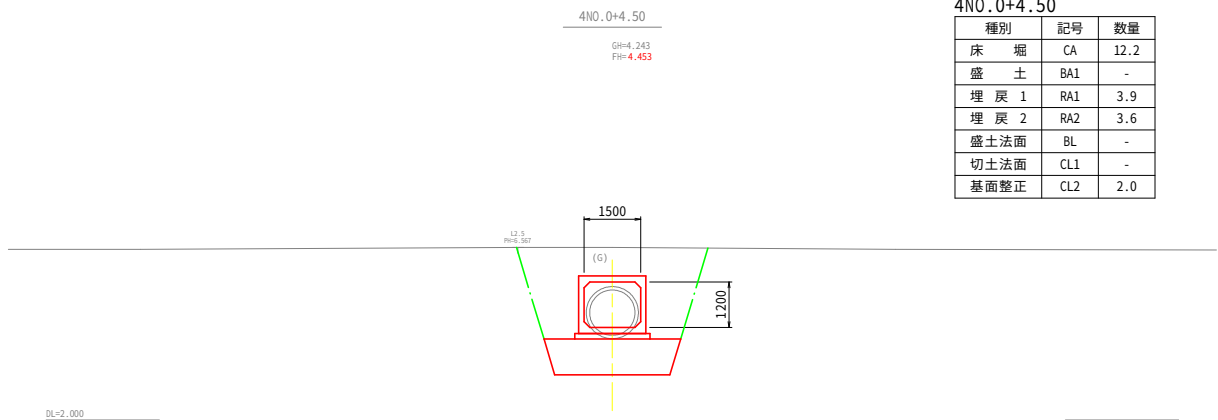


種別	記号	数量
床 堀	CA	12.2
盛 土	BA1	-
埋 戻 1	RA1	3.9
埋 戻 2	RA2	3.6
盛土法面	BL	-
切土法面	CL1	-
基面整正	CL2	2.0

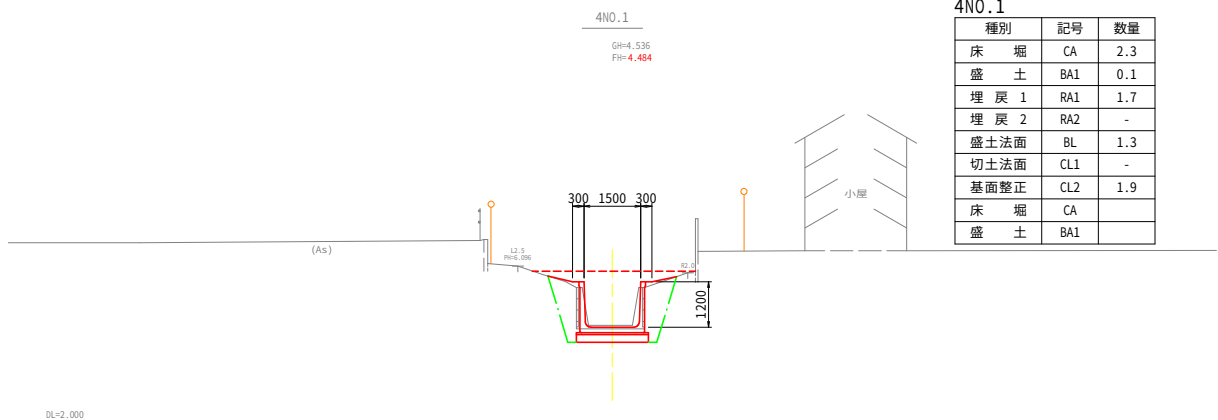


種別	記号	数量
床 堀	CA	2.3
盛 土	BA1	0.1
埋 戻 1	RA1	1.7
埋 戻 2	RA2	-
盛土法面	BL	1.3
切土法面	CL1	-
基面整正	CL2	1.9
床 堀	CA	
盛 土	BA1	

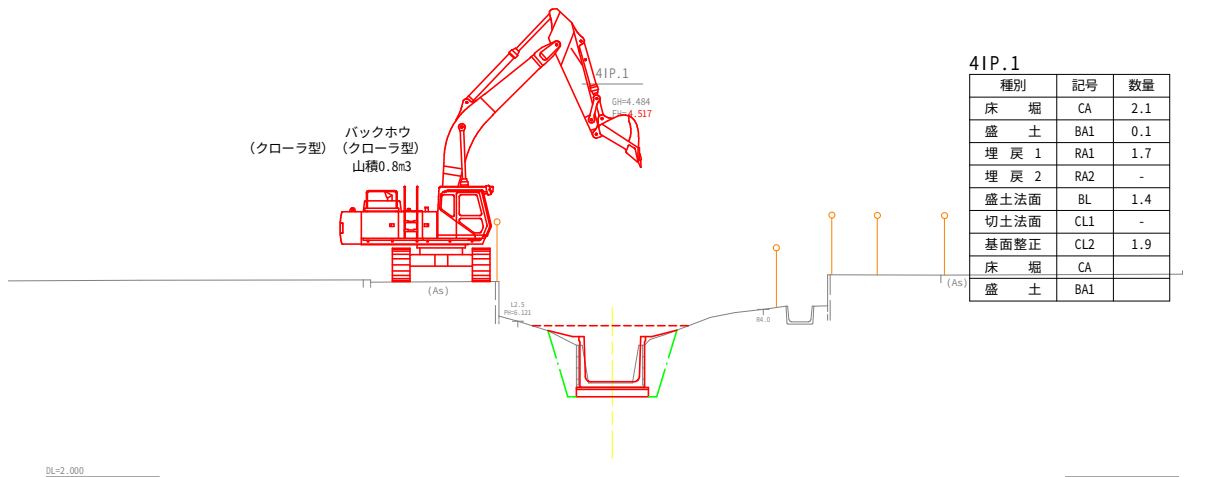


種別	記号	数量
床 堀	CA	2.1
盛 土	BA1	0.1
埋 戻 1	RA1	1.7
埋 戻 2	RA2	-
盛土法面	BL	1.4
切土法面	CL1	-
基面整正	CL2	1.9
床 堀	CA	
盛 土	BA1	

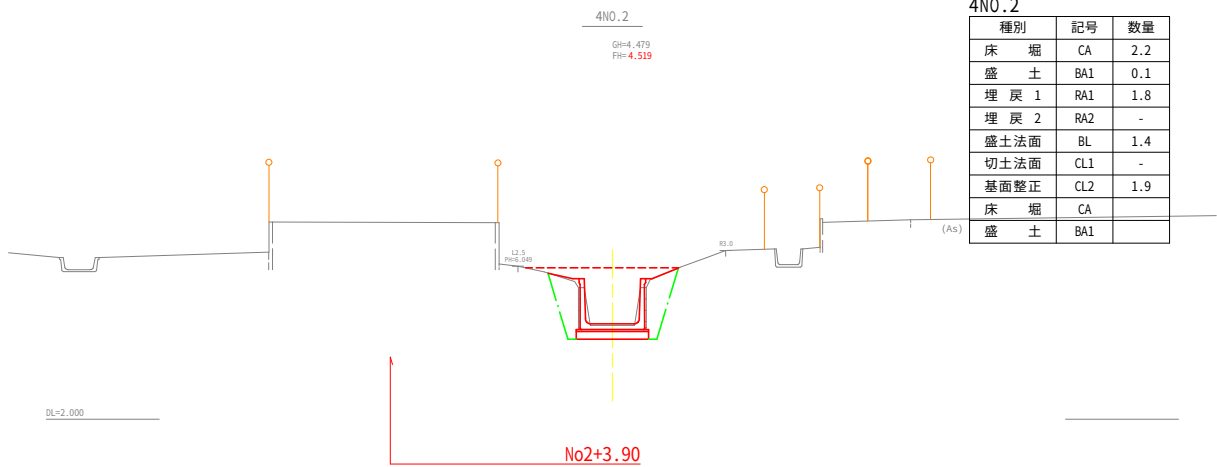


種別	記号	数量
床 堀	CA	2.2
盛 土	BA1	0.1
埋 戻 1	RA1	1.8
埋 戻 2	RA2	-
盛土法面	BL	1.4
切土法面	CL1	-
基面整正	CL2	1.9
床 堀	CA	
盛 土	BA1	

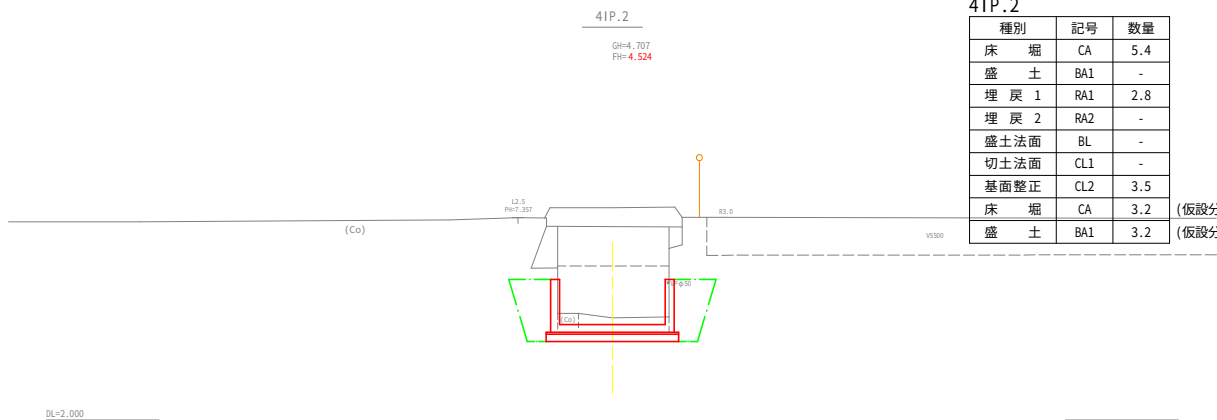

種別	記号	数量
床 堀	CA	5.4
盛 土	BA1	-
埋 戻 1	RA1	2.8
埋 戻 2	RA2	-
盛土法面	BL	-
切土法面	CL1	-
基面整正	CL2	3.5
床 堀	CA	3.2 (仮設分)
盛 土	BA1	3.2 (仮設分)

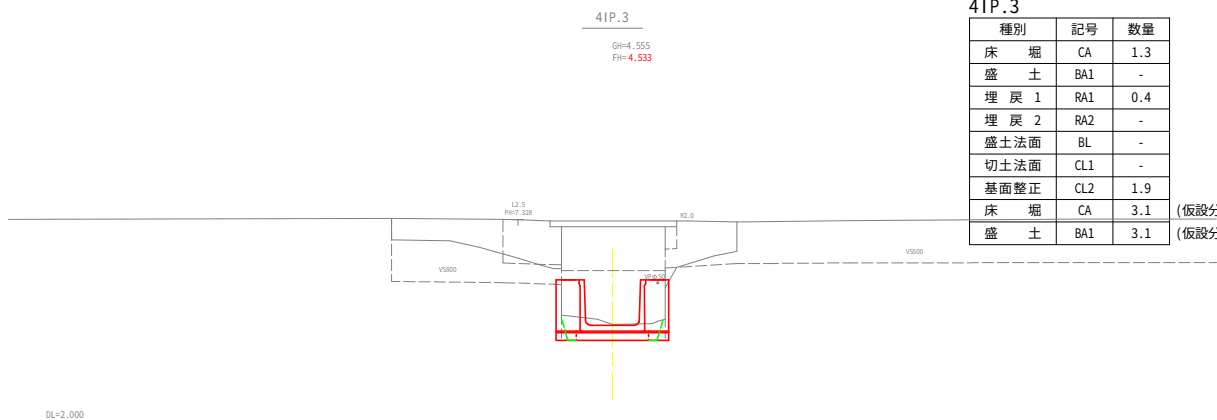

種別	記号	数量
床 堀	CA	1.3
盛 土	BA1	-
埋 戻 1	RA1	0.4
埋 戻 2	RA2	-
盛土法面	BL	-
切土法面	CL1	-
基面整正	CL2	1.9
床 堀	CA	3.1 (仮設分)
盛 土	BA1	3.1 (仮設分)

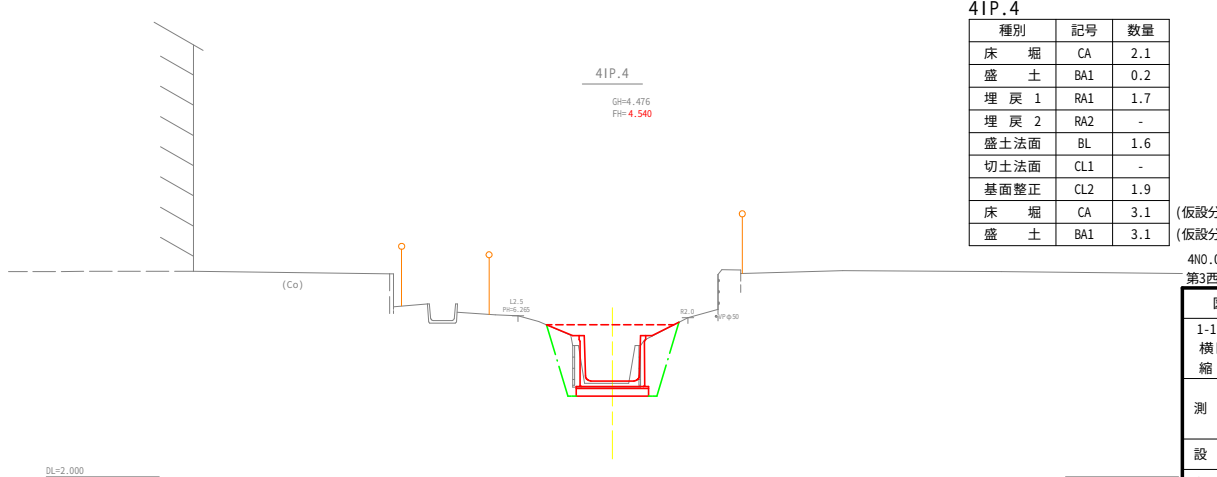


種別	記号	数量
床 堀	CA	2.1
盛 土	BA1	0.2
埋 戻 1	RA1	1.7
埋 戻 2	RA2	-
盛土法面	BL	1.6
切土法面	CL1	-
基面整正	CL2	1.9
床 堀	CA	3.1 (仮設分)
盛 土	BA1	3.1 (仮設分)


暗渠工,合流枧工詳細図

暗渠工詳細図


第3-1号暗渠工
(T-25)RC BOX.c B1500-H1200

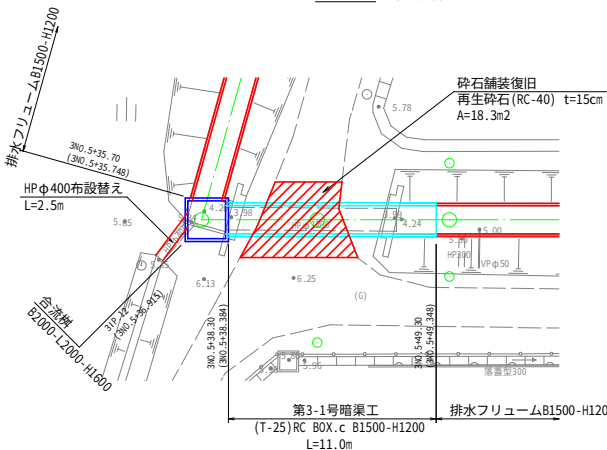


側面図 S=1:100

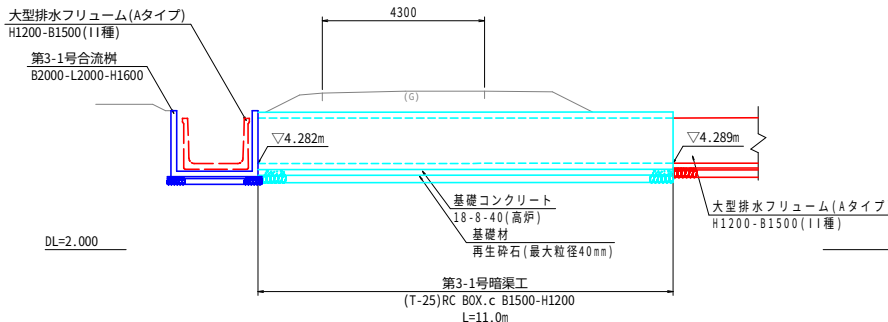


断面图 S=1:100

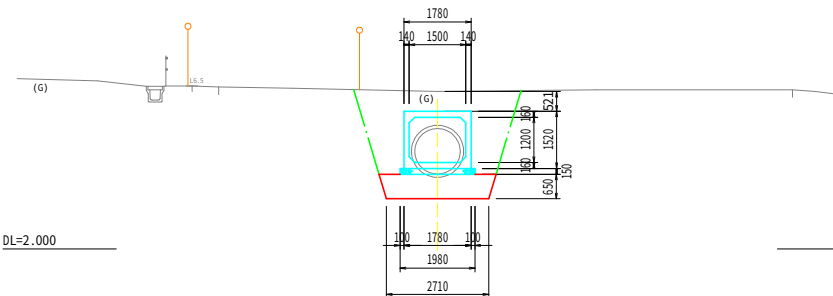


第3-2号暗渠工
(T-25)RC BOX.c B1500-H1200

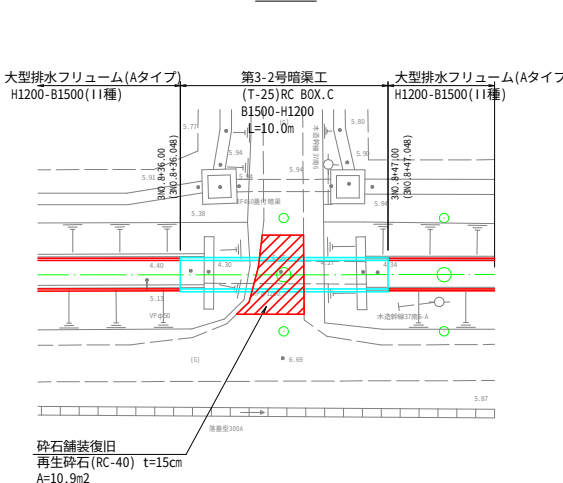

側面図 S=1:100

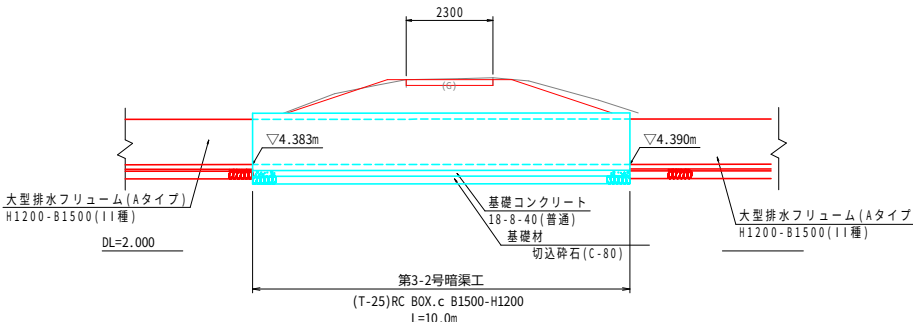


断面図 S=1:100

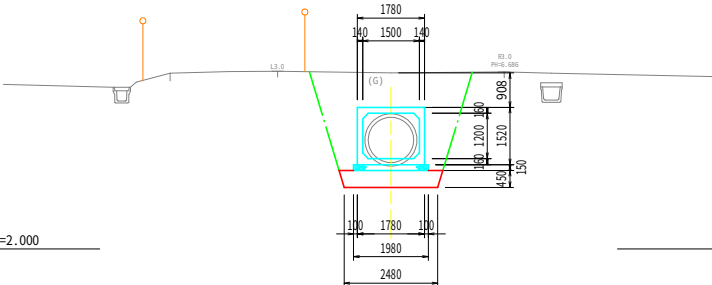


合流枿工詳細図


第3-2号合流栅工
B2000-L2000-H1600

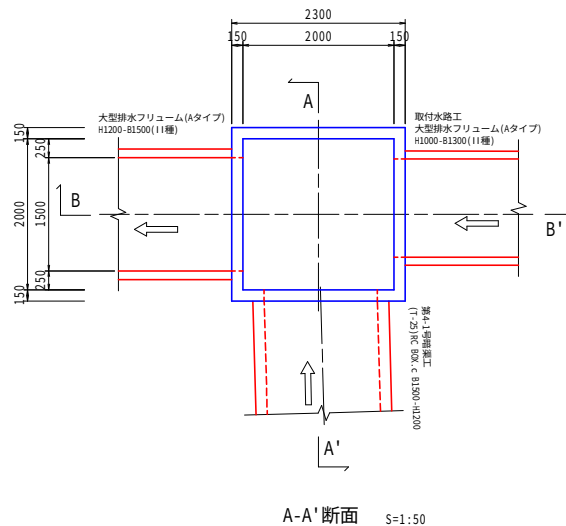


A-A' 断面 S=1:50

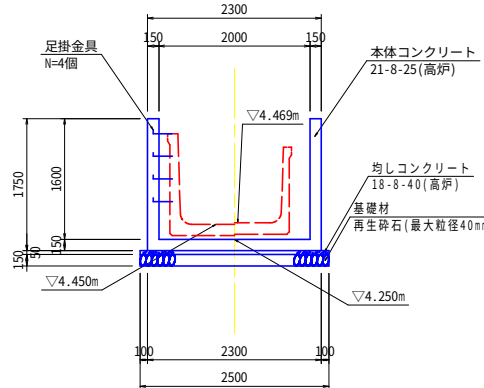


B-B' 断面 $S=1:50$

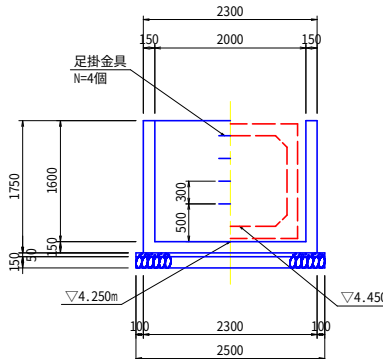


第3-1号合流枋工
B2000-L2000-H1600

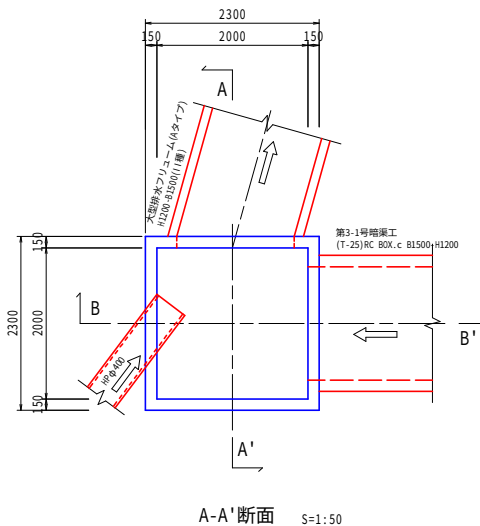


A-A'断面 S=1:50

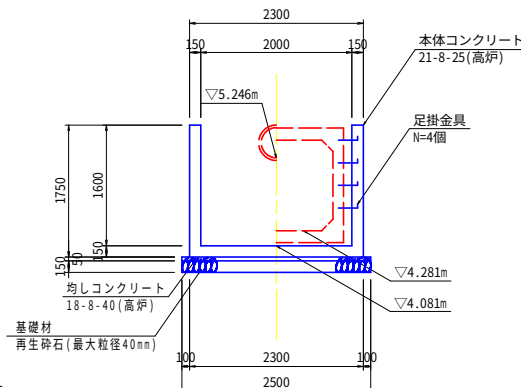

B-B' 断面 $S=1:50$

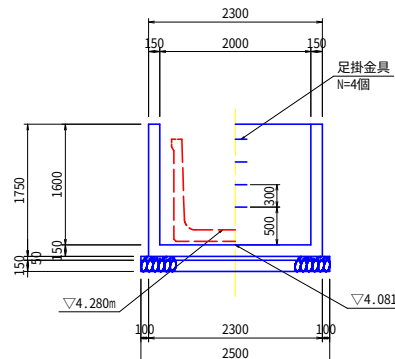

大型排水フリーム(Aタイプ) H1000-B1300(Ⅱ種)
(取付水路)

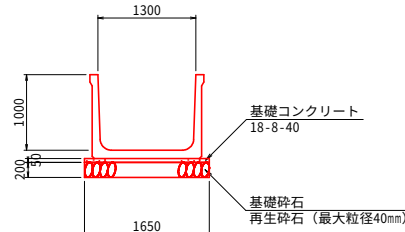


第3西津輕用排第18号工事		(4)
図 面 の 名 称		図面番
1-1③号排水路 暗渠工,合流樹工詳細図 縮尺 図示		6-1
測 量		令和 年 月 日 終
設 計		
製	原 図	
図	複 写	
西北地域県民局 地域農林水産部		
青 森 県		

暗渠工,合流桧工詳細図


暗渠工詳細図

第4-1号暗渠工
(T-25)RC BOX.C B1500-H1200


平面図 S=1:200

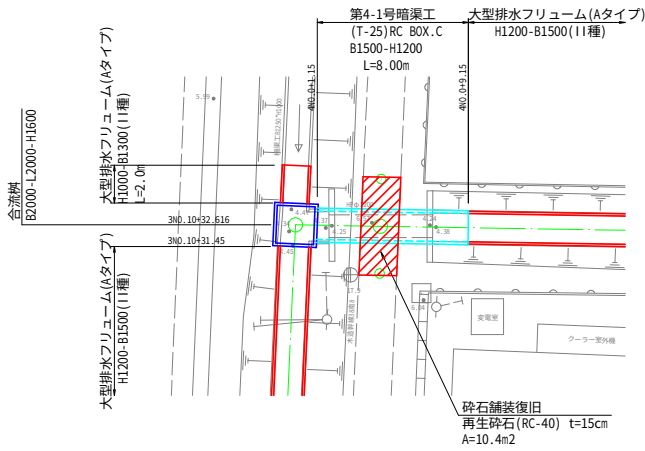

側面図 S=1:100

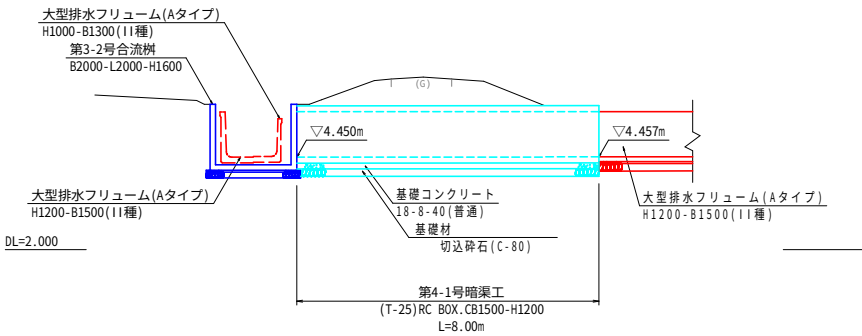


断面図 S=1:100

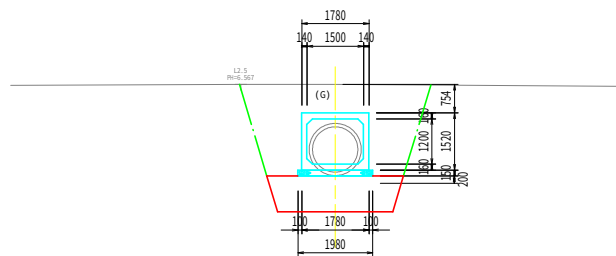


第4-2号暗渠工
(T-25)RC BOX.C B1500-H1200


平面図 S=1:200

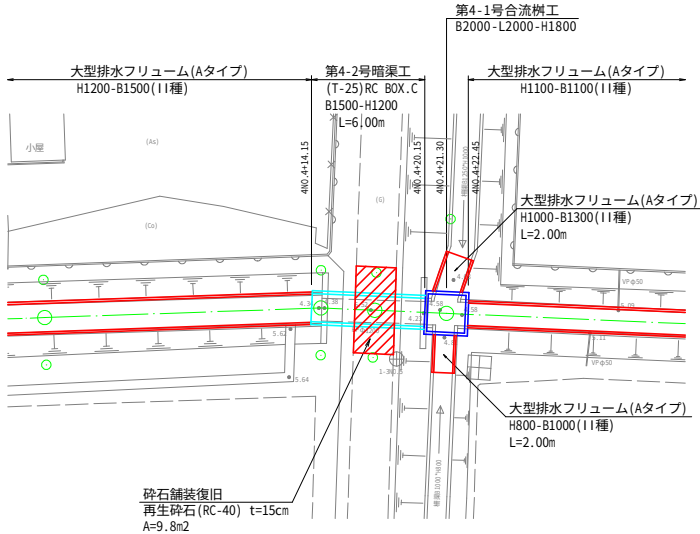

側面図 S=1:100

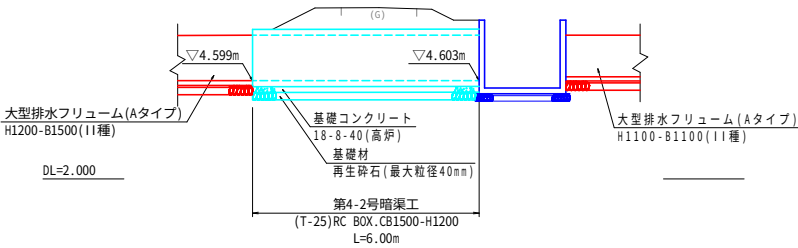


断面図 S=1:100

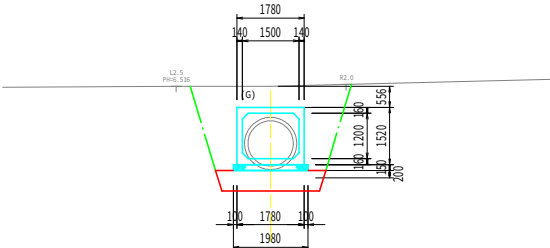


合流桧工詳細図

第4-1号合流桧工
B2000-L2000-H1800


平面図 S=1:100

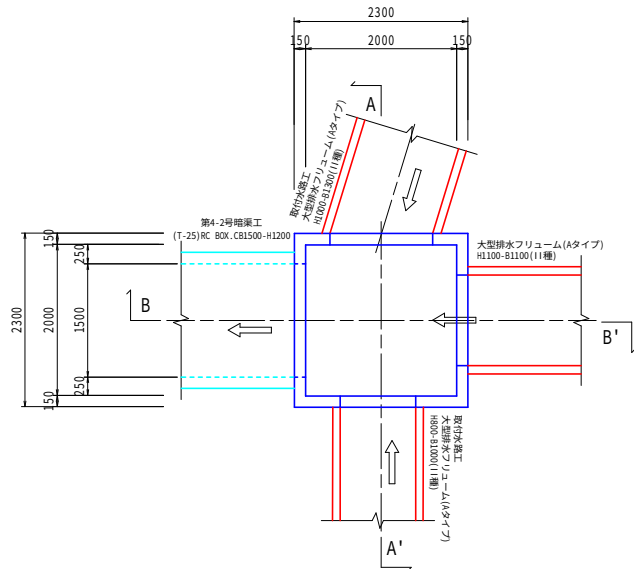


A-A'断面 S=1:50

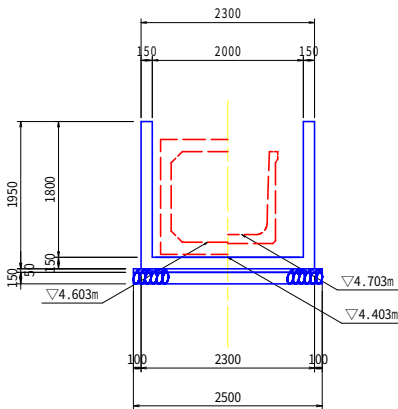


B-B'断面 S=1:50

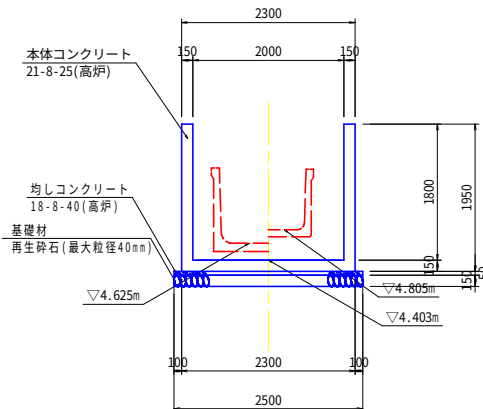

大型排水フリーム(Aタイプ) H800-B1000(11種)
(取付水路)

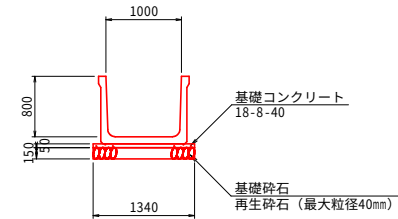

大型排水フリーム(Aタイプ) H1000-B1300(11種)
(取付水路)

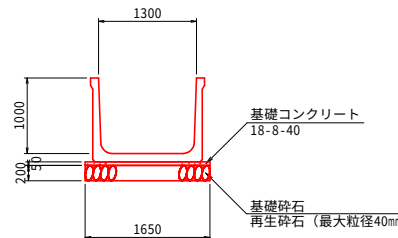


第3西津軽用排第18号工事	
図面の名称	図面番号
1-1④号排水路 暗渠工,合流桧工詳細図 縮尺 図示	6-2
測量	令和年月日終了
設計	
製原図	
図複写	
西北地域県民局 地域農林水産部	
青森県	

配筋加工図


配筋図 S=1:50

第3-1号合流樹工
B2000-L2000-H1600


平面図

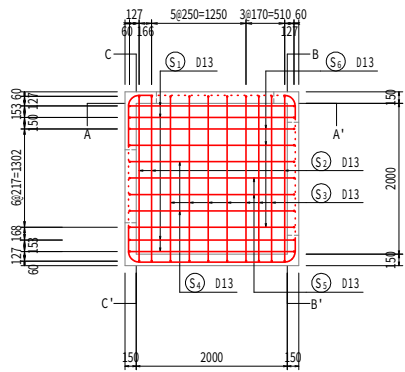


A-A'断面

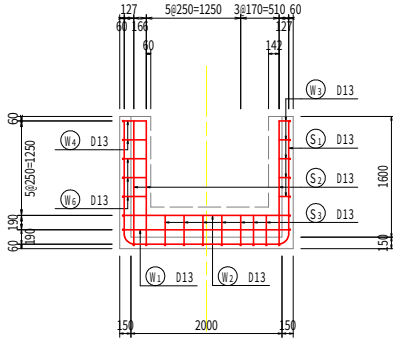

B-B'断面

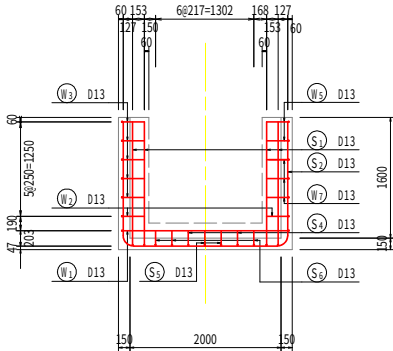


C-C'断面

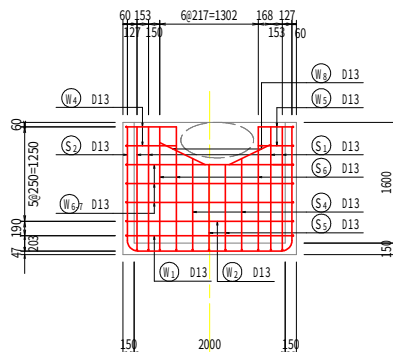


第3-2号合流樹工
B2000-L2000-H1600


平面図

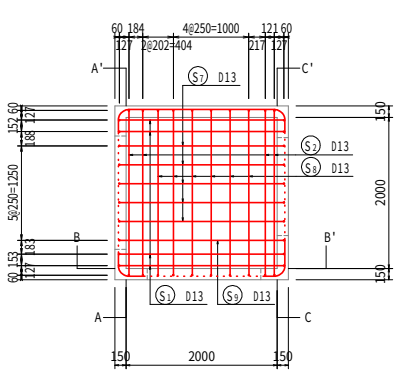


A-A'断面

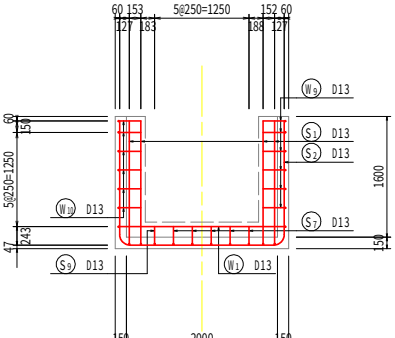


B-B'断面

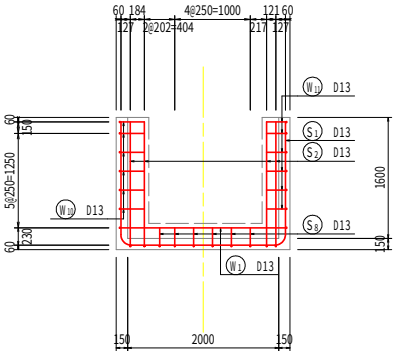

C-C'断面

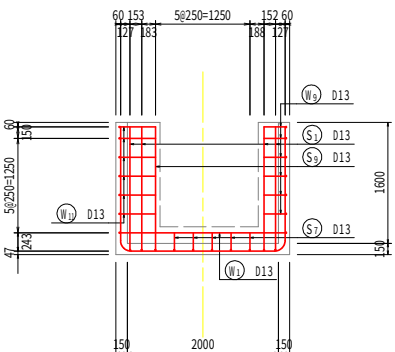

鉄筋加工図 S=1:50

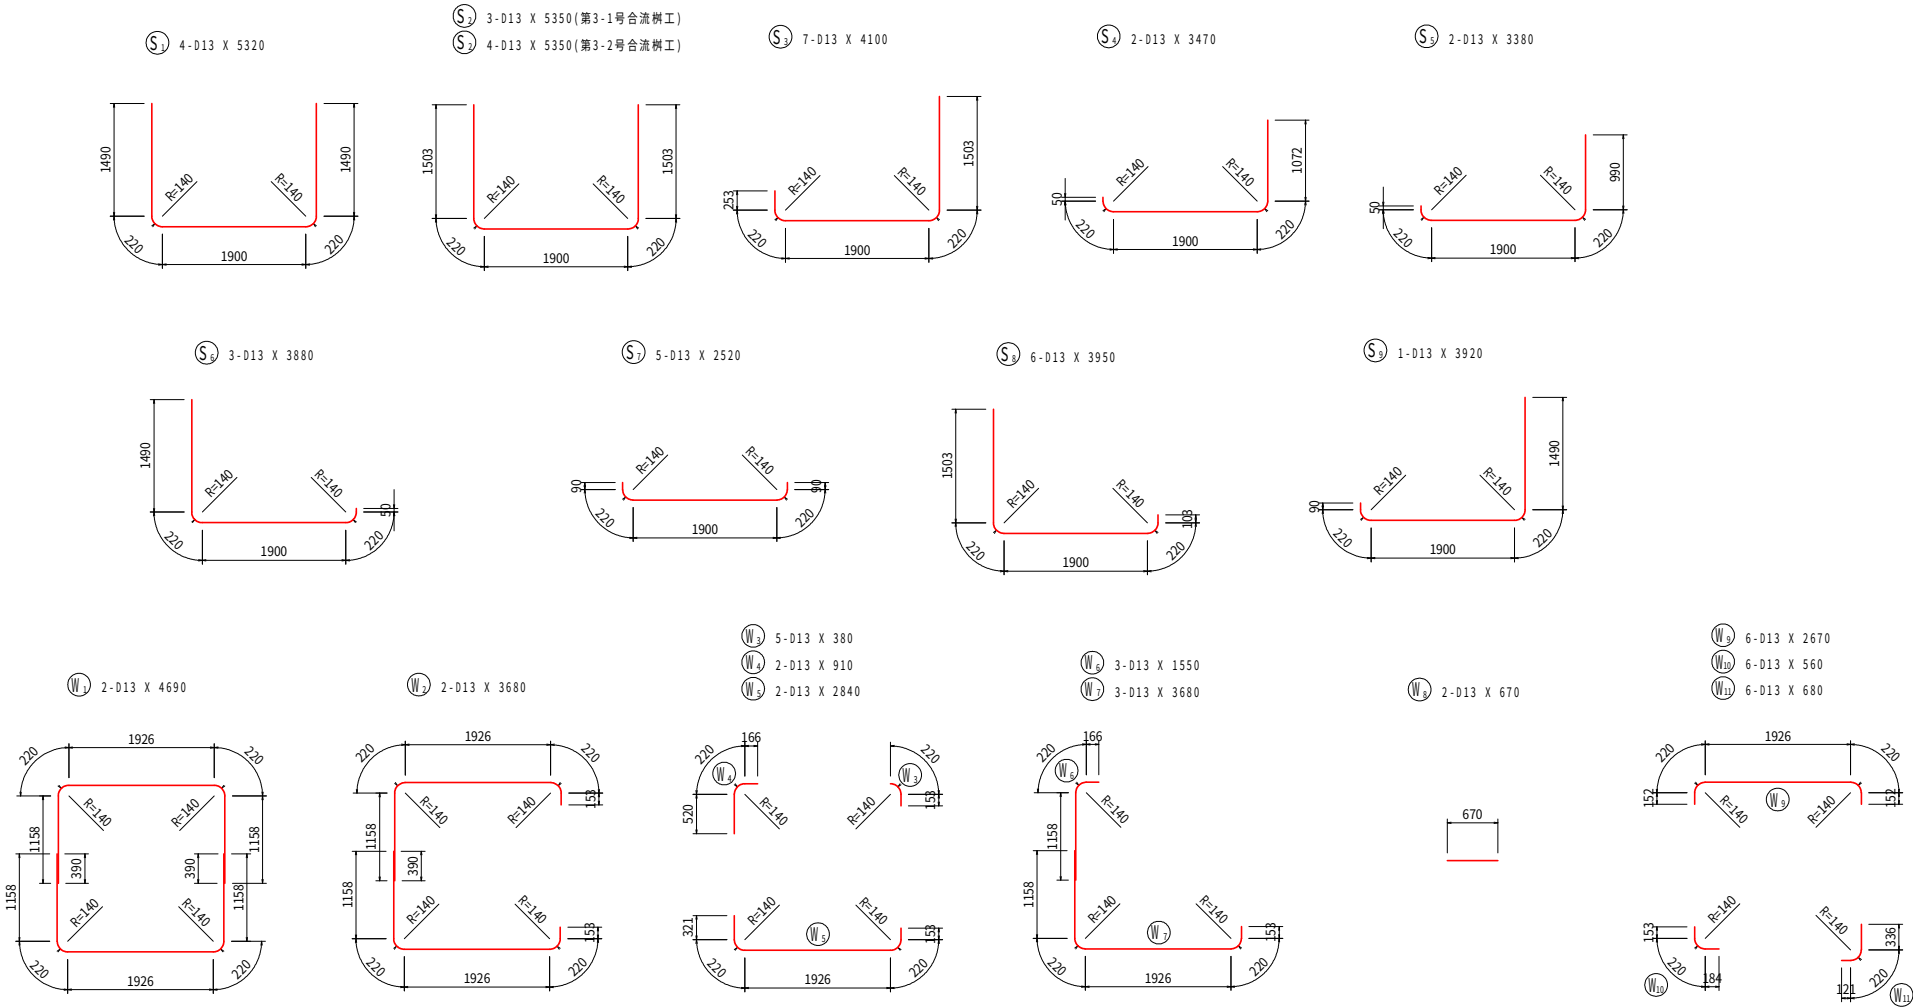


第3-1号合流樹工
鉄筋質量表

記号	径	長さ	本数	単位質量	一本当り質量	質量	摘要
S1	D13	5320	4	0.995	5.29	21	└┐
S2	D13	5350	3	0.995	5.32	16	└┐
S3	D13	4100	7	0.995	4.08	29	└┐
S4	D13	3470	2	0.995	3.45	7	└┐
S5	D13	3380	2	0.995	3.36	7	└┐
S6	D13	3880	3	0.995	3.86	12	└┐
92							
W1	D13	4690	2	0.995	4.67	9	└┐
W2	D13	3680	2	0.995	3.66	7	└┐
W3	D13	380	5	0.995	0.378	2	└┐
W4	D13	910	2	0.995	0.905	2	└┐
W5	D13	2840	2	0.995	2.83	6	└┐
W6	D13	1550	3	0.995	1.54	5	└┐
W7	D13	3680	3	0.995	3.66	11	└┐
W8	D13	670	2	0.995	0.667	1	└┐
43							
合計 D13				135 kg			
総質量				135 kg			

第3-2号合流樹工
鉄筋質量表


記号	径	長さ	本数	単位質量	一本当り質量	質量	摘要
S1	D13	5320	4	0.995	5.29	21	└┐
S2	D13	5350	4	0.995	5.32	21	└┐
S7	D13	2520	5	0.995	2.51	13	└┐
S8	D13	3950	6	0.995	3.93	24	└┐
S9	D13	3920	1	0.995	3.90	4	└┐
83							
W1	D13	4690	2	0.995	4.67	9	└┐
W9	D13	2670	6	0.995	2.66	16	└┐
W10	D13	560	6	0.995	0.557	3	└┐
W11	D13	680	6	0.995	0.677	4	└┐
32							
合計 D13				115 kg			
総質量				115 kg			

車両回転場所標準図 S=1:200

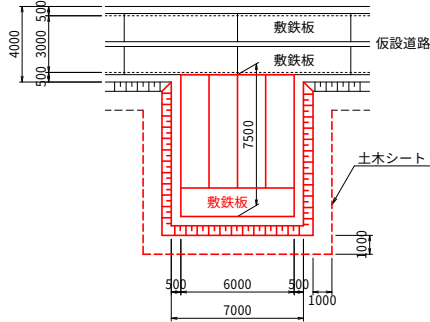


借地面積一覧表(1-1③路線)

住 所	地 番	地 目	所有者	借地面積 (㎡)	
つがる市柏稲盛岡本	100-1	田	澤田洋喜	1259.00	(全筆)
	100-2	田	国土交通省	630.06	
	106	田	(借)山内信基 兵衛	89.00	(全筆)
	107	田	(借)山内佐西郎 (前)山内正孝	387.00	(全筆)
	108	田	国土交通省	1050.25	
	114-1	田	山谷友義	1280.48	
	122-1	田	山谷友義	1297.51	
			合 計	5993.3	

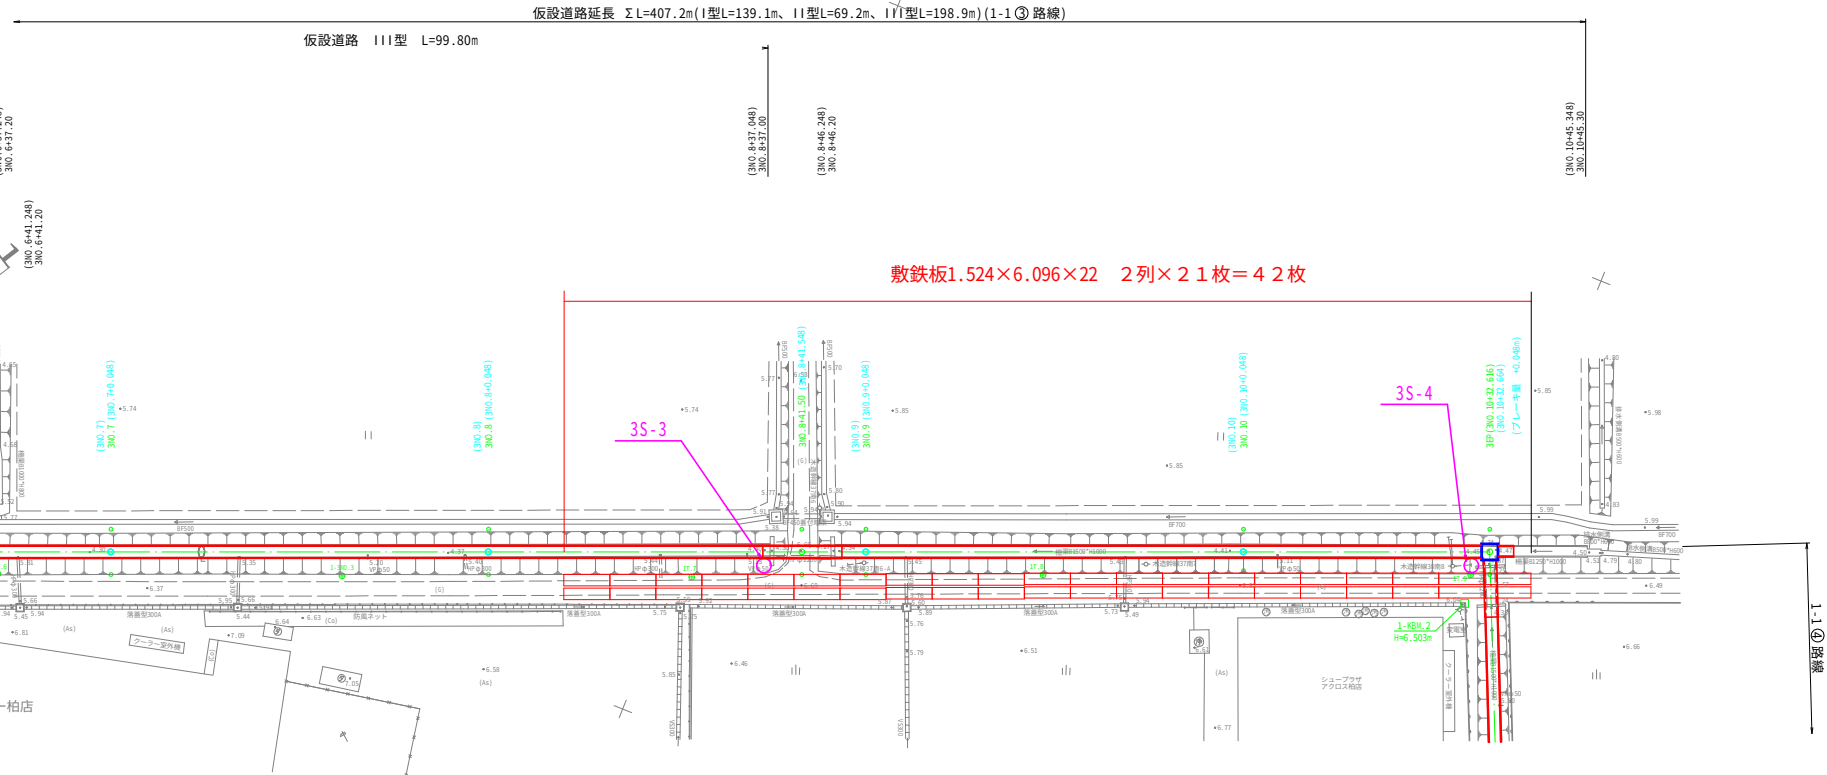

仮設道路横断図 S=1:100


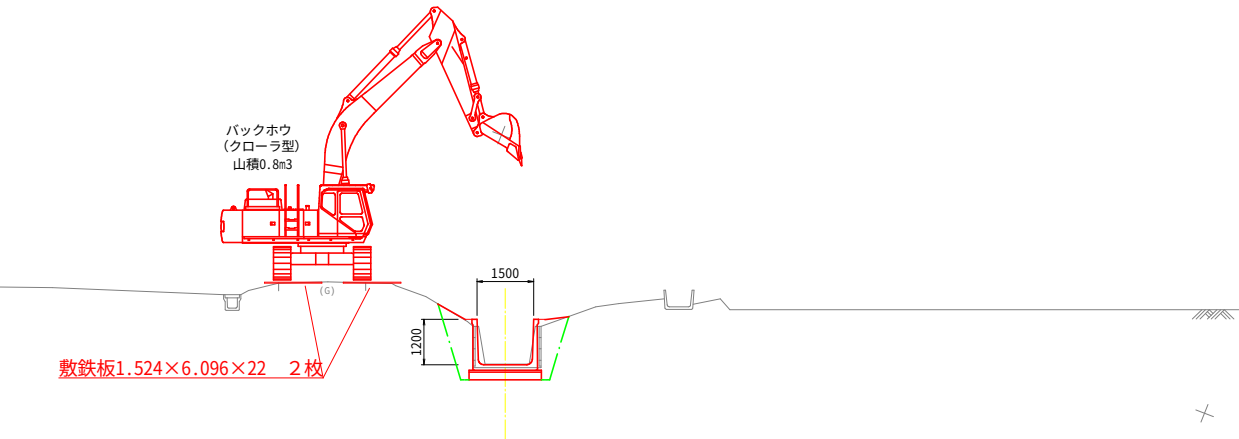


31P.12 ~ 3EP(3N0.10+32.616)
第3西津軽用排水第18号工事

図 面 の 名 称	図面番号
1-1③号排水路 仮設道路工参考図(2/2) 縮尺 S=1:500	8-1
測 量	令和 年 月 日 終了
設 計	
製 原 図	
図 複 写	

西北地域県民局 地域農林水産部
青 森 県

借地面積一覧表(1-1④路線)				
住 所	地 番	地目	所有者	借地面積 (m2)
つがる市柏稲盛幾世	145-1	田	(曾)王藤正雄 (前)王藤勝孝	309.34
	146	田	齋藤キミエ	860.92
	147	田	山口 融	330.33
	148-1	田	島谷加四蔵	248.46
	148-2	田	島谷加四蔵	91.99
	148-3	田	島谷加四蔵	165.26
	148-5	田	山口 融	175.44
	149	田	平川 豊	271.75
	150	田	高杉桂吉	394.27
	151	田	高杉桂吉	146.68
	152-1	田	荒谷のり子	999.52
	153-1	田	荒谷のり子	139.30
	154-1	田	佐々木浩巳	370.25
	175	田	高杉桂吉	943.24
	つがる市柏稲盛岡本	122-1	田	山谷友義
		合 計	6640.29	

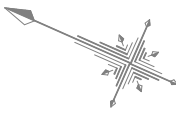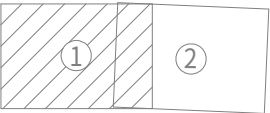


敷鉄板1.524×6.096×22 2列×16枚=32枚

仮設道路延長 ΣL=354.1m(I型(左側)L=243.2m、I型(右側)L=110.9m)(1-1④路線)

仮設道路 I型(左側) L=69.20m

仮設道路 I型(左側) L=243.20m




車両回転場所
N=1箇所

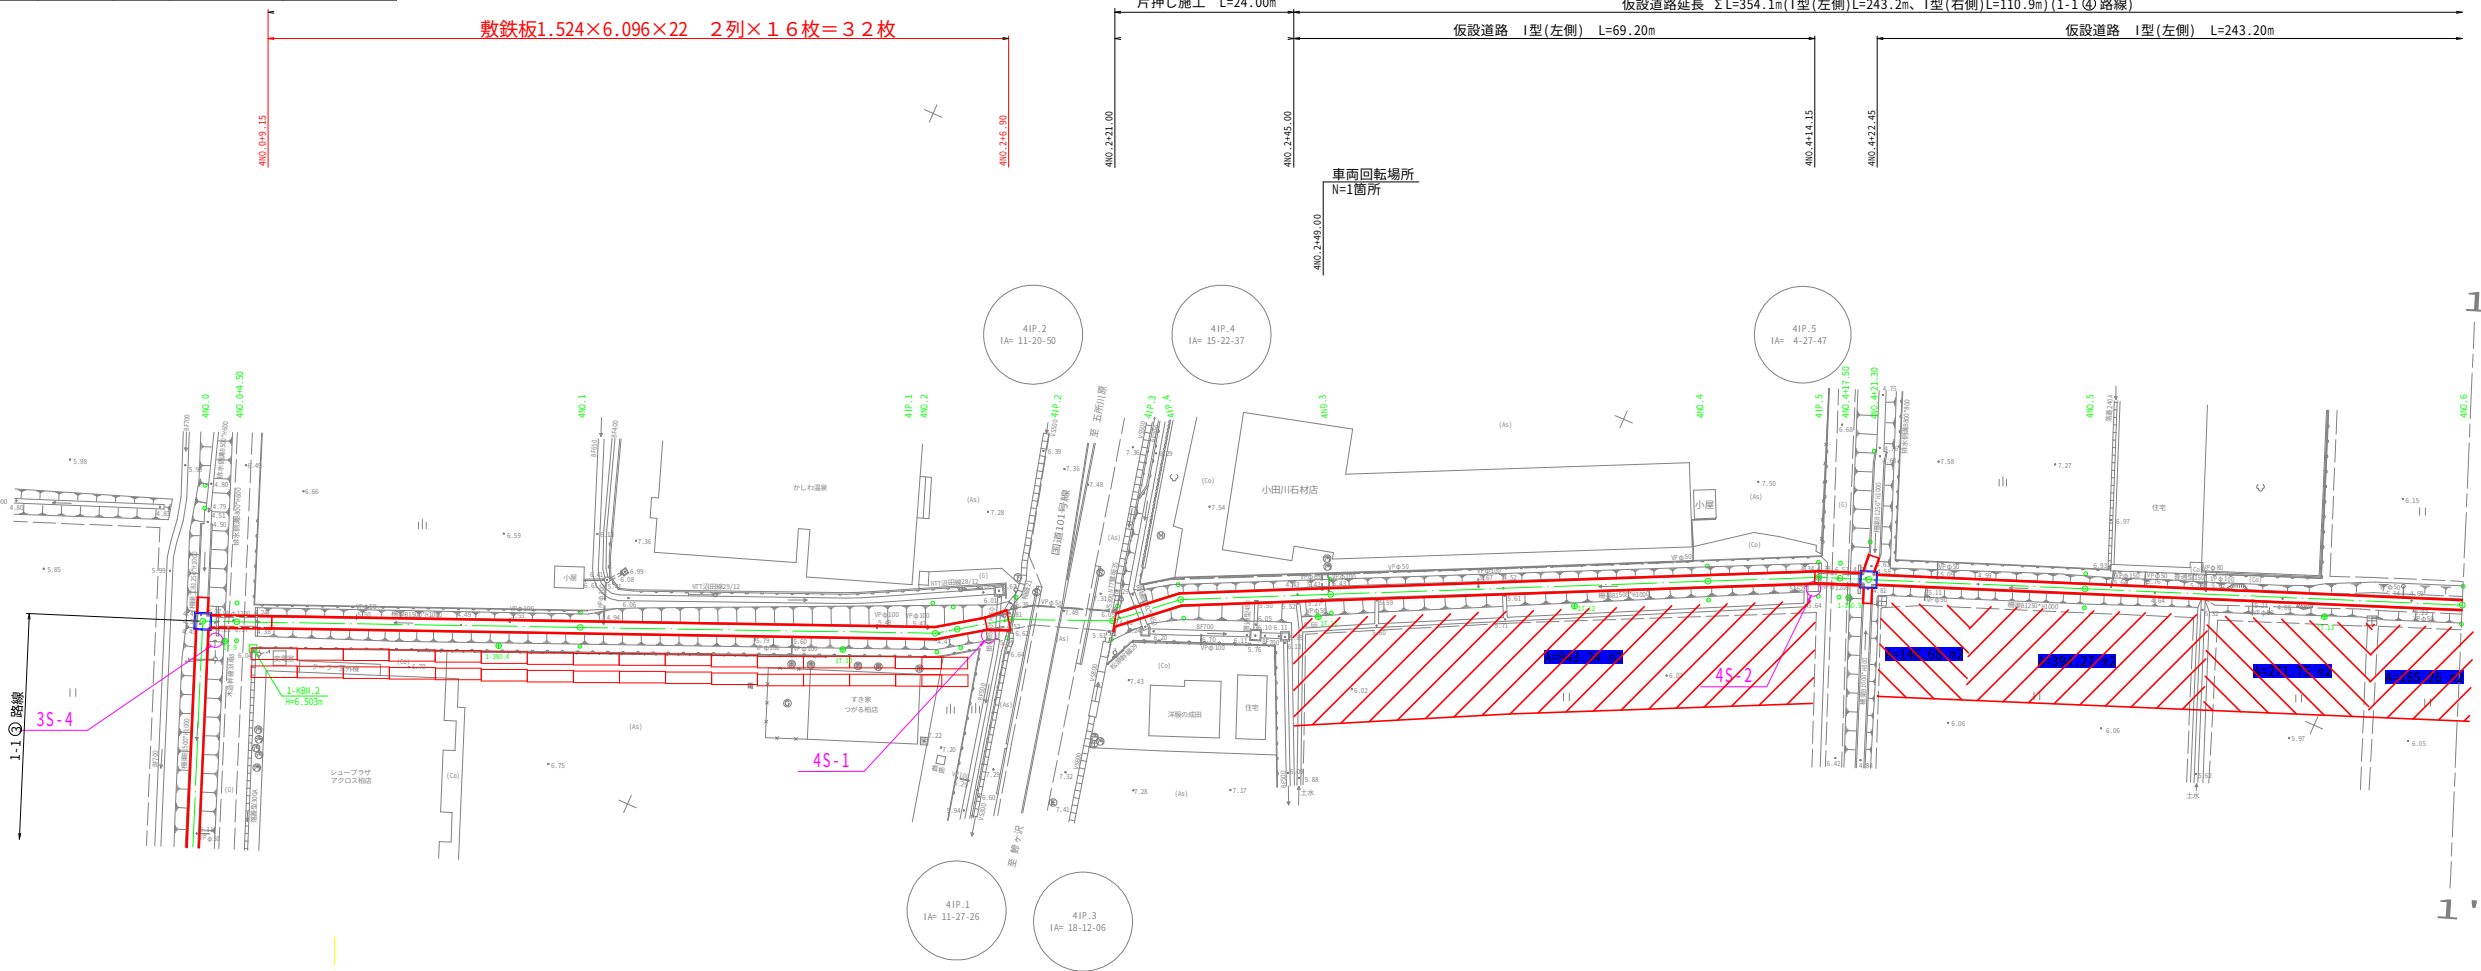

仮設道路横断面図 S=1:100

I型
(左側)

車両回転場所標準図 S=1:200

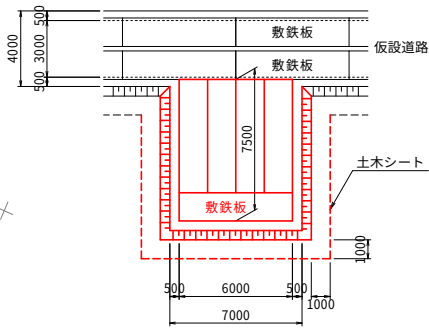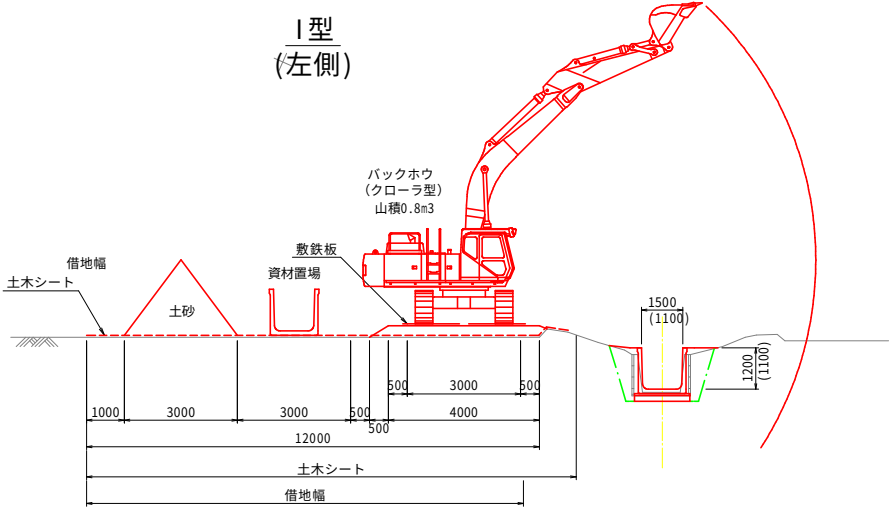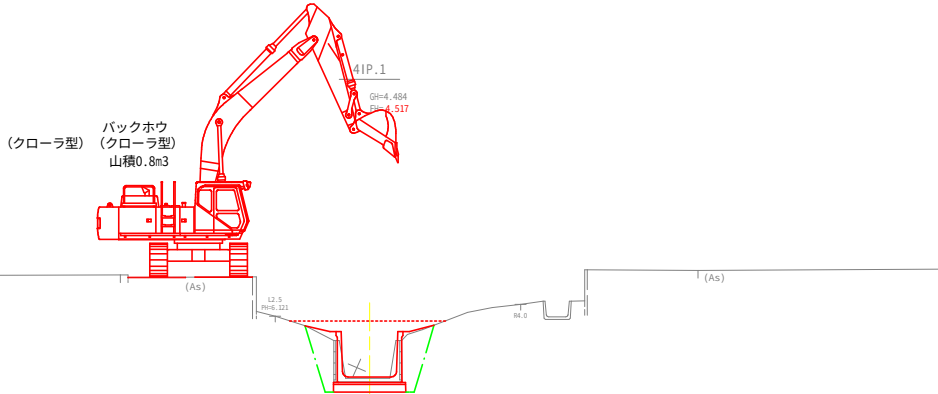


4N0.0 ~ 4N0.6
第3西津軽用排水第18号工事


図 面 の 名 称	図面番号
1-1④号排水路 仮設道路工参考図(1/2) 縮尺 S=1:500	8-2
測 量	令和 年 月 日 終了
設 計	
製 原 図	
図 複 写	
西北地域県民局 地域農林水産部	
青 森 県	

シフト図

平面図 S=1:500

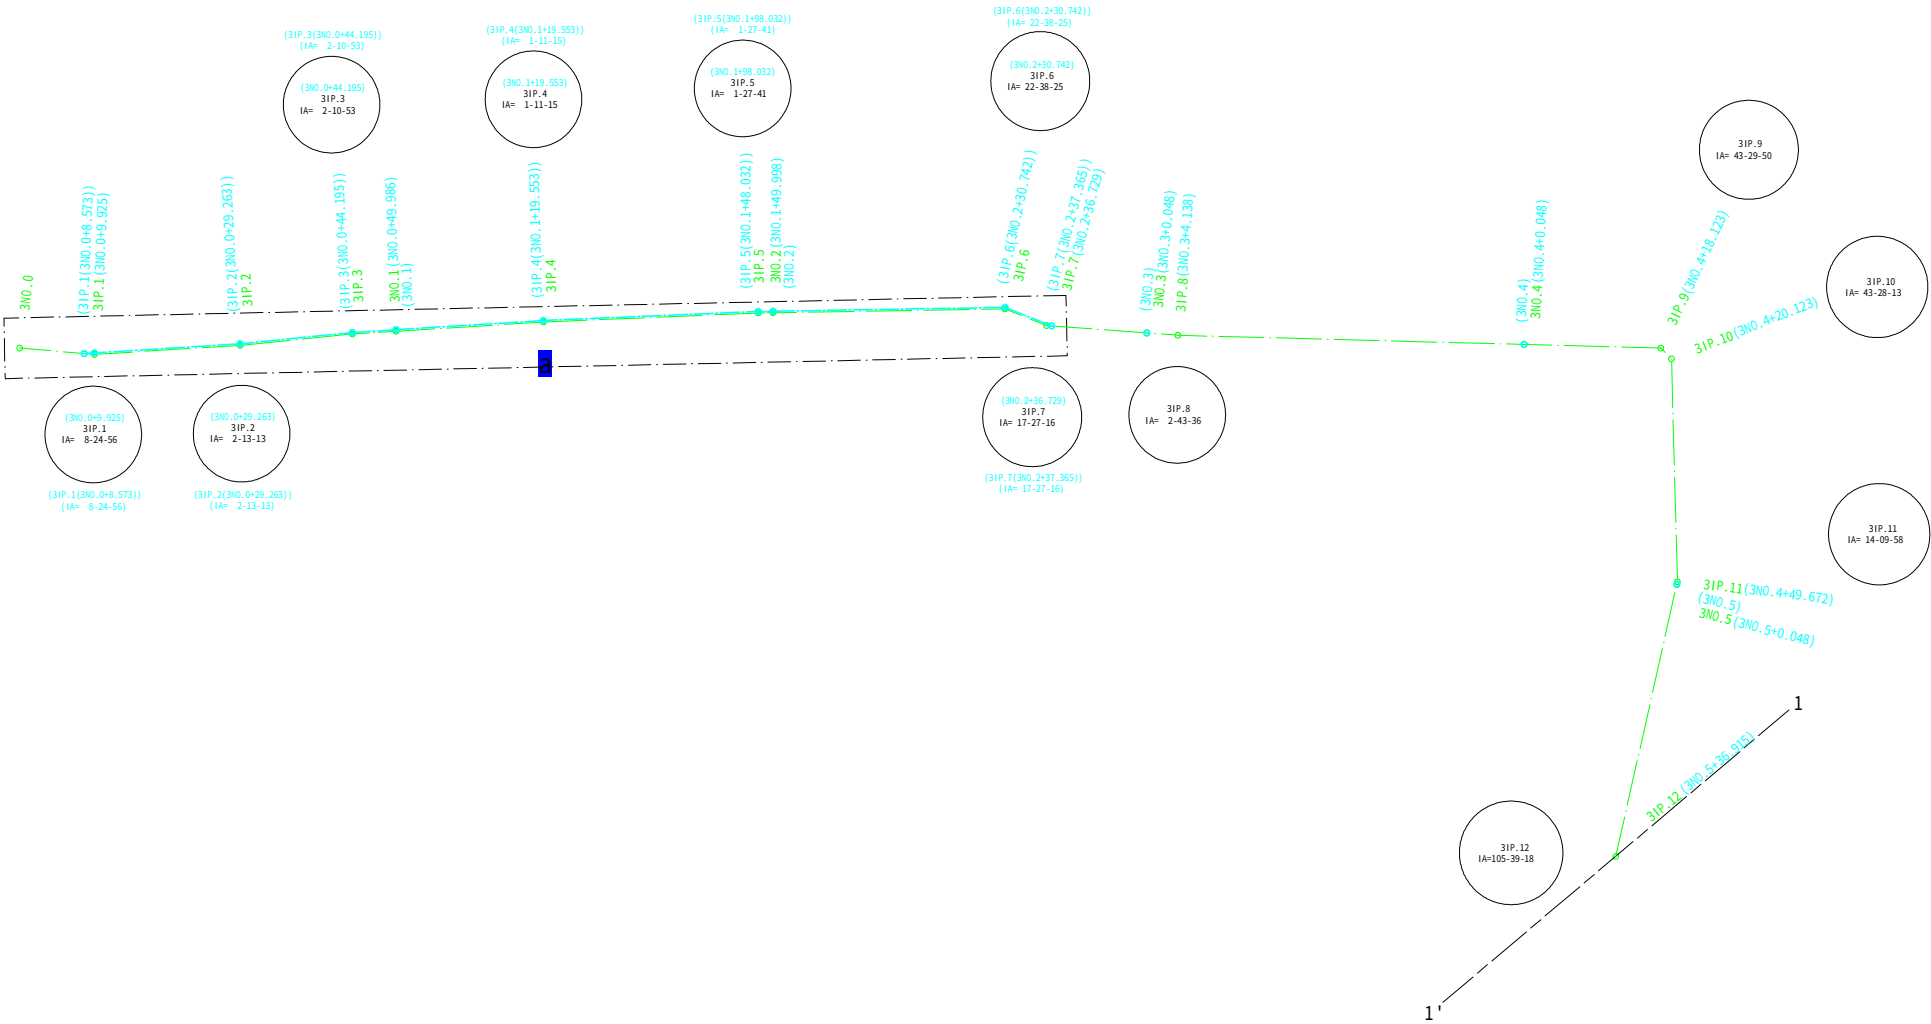

測量センター			設計センター			X 座標	Y 座標
点名		追加距離	点名		追加距離		
3NO.0		0.000	3NO.0		0.000	89568.899	-35351.328
			(3IP.1)	(NO. 0 + 8.573)	8.573	89603.949	-35111.699
3IP.1	NO. 0 + 9.940	9.940		(NO. 0 + 9.925)	9.925	89571.221	-35341.663
			(3IP.2)	(NO. 0 + 29.263)	29.263	89612.670	-35092.937
3IP.2	NO. 0 + 29.281	29.281		(NO. 0 + 29.263)	29.263	89578.443	-35323.720
			(3IP.3)	(NO. 0 + 44.195)	44.195	89619.484	-35079.650
3IP.3	NO. 0 + 44.213	44.213		(NO. 0 + 44.195)	44.195	89584.551	-35310.094
3NO.1		50.000		(NO. 0 + 49.986)	49.986	89586.715	-35304.727
			(3NO.1)		50.000	89621.928	-35074.401
			(3IP.4)	(NO. 1 + 19.553)	69.553	89630.188	-35056.662
3IP.4	NO. 1 + 19.564	69.564		(NO. 1 + 19.553)	69.553	89594.033	-35286.582
			(3IP.5)	(NO. 1 + 48.032)	98.032	89641.672	-35030.602
3IP.5	NO. 1 + 48.037	98.037		(NO. 1 + 48.032)	98.032	89604.133	-35259.960
3NO.2		100.000		(NO. 1 + 49.998)	99.998	89604.782	-35258.107
			(3NO.2)		100.000	89642.419	-35028.784
			(3IP.6)	(NO. 2 + 30.742)	130.742	89654.096	-35000.343
3IP.6	NO. 2 + 30.704	130.704		(NO. 2 + 30.742)	130.742	89614.938	-35229.131
3IP.7	NO. 2 + 36.651	136.651		(NO. 2 + 36.729)	136.729	89614.593	-35223.194
			(3IP.7)	(NO. 2 + 37.365)	137.365	89654.059	-34993.720
			(3NO.3)		150.000	89657.781	-34981.646
3NO.3		150.000		(NO. 3 + 0.048)	150.048	89617.851	-35210.249
3IP.8	NO. 3 + 4.090	154.090		(NO. 3 + 4.138)	154.138	89618.850	-35206.282
			(3NO.4)		200.000	89674.582	-34934.557
3NO.4		200.000		(NO. 4 + 0.048)	200.048	89632.162	-35162.344
3IP.9	NO. 4 + 18.075	218.075		(NO. 4 + 18.123)	218.123	89637.403	-35145.045
3IP.10	NO. 4 + 20.075	220.075		(NO. 4 + 20.123)	220.123	89636.506	-35143.257
3IP.11	NO. 4 + 49.624	249.624		(NO. 4 + 49.672)	249.672	89608.719	-35133.205
			(3NO.5)		250.000	89652.393	-34904.135
3NO.5		250.000		(NO. 5 + 0.048)	250.048	89608.345	-35133.168
3IP.12	NO. 5 + 36.867	286.867		(NO. 5 + 36.915)	286.915	89571.661	-35129.492
3NO.5+43.00	NO. 5 + 43.000	293.000		(NO. 5 + 43.048)	293.048	89573.896	-35123.781
			(3NO.6)		300.000	89576.431	-35117.307
3NO.6		300.000		(NO. 6 + 0.048)	300.048	89576.448	-35117.262
			(3NO.7)		350.000	89594.656	-35070.747
3NO.7		350.000		(NO. 7 + 0.048)	350.048	89594.673	-35070.702
			(3NO.8)		400.000	89612.881	-35024.187
3NO.8		400.000		(NO. 8 + 0.048)	400.048	89612.898	-35024.142
3NO.8+41.50	NO. 8 + 41.500	441.500		(NO. 8 + 41.548)	441.548	89628.024	-34985.497
			(3NO.9)		450.000	89631.106	-34977.627
3NO.9		450.000		(NO. 9 + 0.048)	450.048	89631.123	-34977.582
			(3NO.10)		500.000	89649.330	-34931.067
3NO.10		500.000		(NO.10 + 0.048)	500.048	89649.347	-34931.022
3EP(3NO.10+32.616)	NO.10 + 32.616	532.616		(NO.10 + 32.664)	532.664	89661.236	-34900.649
			ブレーキ量		+0.048		

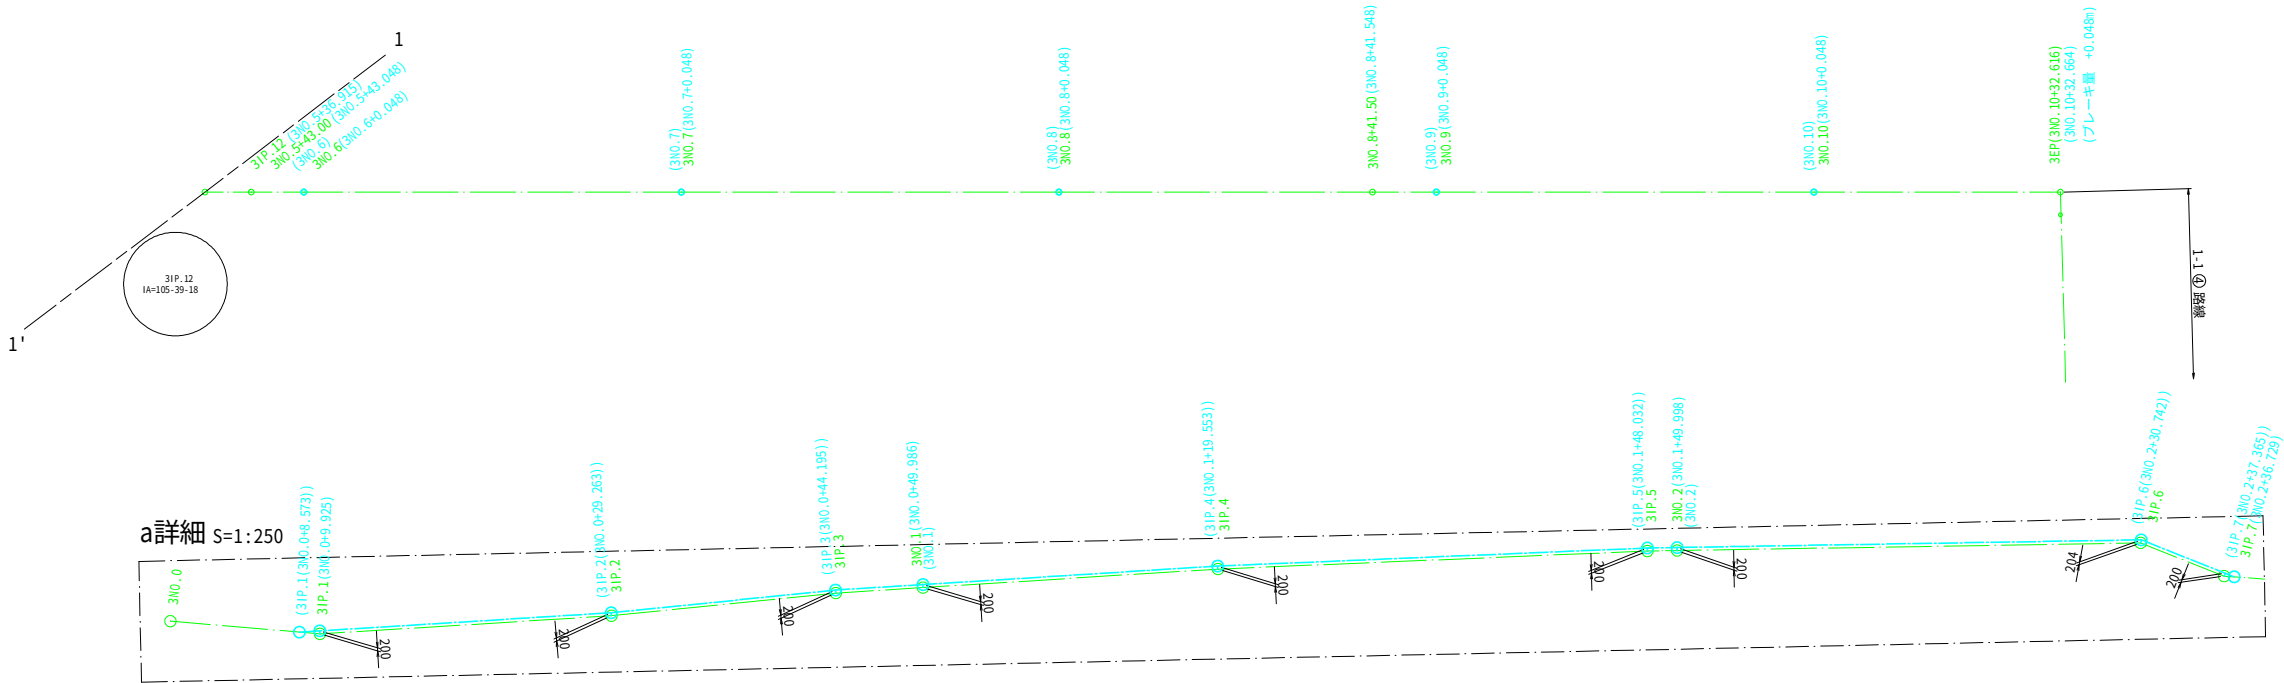

※ ()内は、センターシフト後の点名を示す。

第3西津軽用排第1号委託		図面の名称	図面番号
1-1③号排水路		シフト図	9
縮尺図示		平成 年 月 日終了	
測量		設計	
製原図		図複写	
図複写		西北地域農林局地域農林水産部	
		青森県	