

北斗高等学校校舎その他改修工事

設計図

図 面 番 号	図 面 名 称
A-000	タイトル、図面リスト
A-001	改修特記仕様書 (1)
A-002	改修特記仕様書 (2)
A-003	改修特記仕様書 (3)
A-004	改修特記仕様書 (4)
A-005	改修特記仕様書 (5)
A-006	配置図
A-007	[校舎改修] 仕上表、全体平面図
A-008	[校舎改修] 1 階ホール 平面詳細図
A-009	[校舎改修] 1 階ホール 展開図 (改修前)
A-010	[校舎改修] 1 階ホール 展開図 (改修後)
A-011	[校舎改修] 1 階ホール 断面詳細図
A-012	[校舎改修] 1 階ホール 建具表、天井伏図
A-013	[校舎改修] 1 階校長室、湯沸室 建具改修詳細図
A-014	[校舎改修] 5 階 ロッカー 平面詳細図 展開図
A-015	[校舎改修] 5 階 ロッカー 断面詳細図、建具表、天井伏図
A-016	[体育館改修] 1 階 バイク置場 ゴミ置き場詳細図



株式会社

石川設計

訂正	〒034-0094 青森県十和田市西二十二番町2-4-1 TEL 0176(25)2100 (代) FAX 0176(25)2101 一級 青森県知事登録 第397号	 株式会社 石川設計	校印	主任担当	担当	担当	No.	工事名	図面番号	設 計 1級建築士登録第 304323号 川 村 真 司
							2560-00	北斗高等学校校舎改修その他工事	A-000	
							設計年月日	図面名称	縮尺	
							R 8. 3	タイトル、図面リスト	NS NS	

[illegible]

[illegible]


[illegible]

○ 軽量鉄骨壁下地	スタッド、ランナの種類 ※改修標準仕様書表6.7.1によるスタッドの高さによる区分に応じた種類 ・図示による ・ スタッドの高さが5.0mを超える場合 ※図示による 出入口及びこれに準ずる開口部の補強 ※改修標準仕様書6.7.4(5)による ・	[6.7.3、4] [表6.7.1]						
		[6.8.2、3]						
	・ビニル床シート							
・ビニル床タイル		[6.8.2]						
・特殊機能床材	・帯電防止床シート 種類 () 性能 () 厚さ(mm) () ・帯電防止床タイル 種類 () 性能 () 寸法(mm) () × () 厚さ(mm) () ・視覚障害者用床タイル 視覚障害者誘導用ブロック等の突起の形状・寸法及びその配列はJIS T 9251による。 種類 () 形状 () ・耐動荷重性床シート 種類 () 厚さ(mm) () ・防滑性床シート 種類 () 厚さ(mm) () ・防滑性床タイル 種類 () 寸法(mm) () × () 厚さ(mm) ()	[6.8.2]						
○ ビニル幅木	材質の種類 軟質 ・硬質 高さ(mm) ※60 ・75 ○100 厚さ(mm) ※1.5以上	[6.8.2]						
・ゴム床タイル	種類 ・単層品 ・積層品 色柄 () 厚さ (mm) 寸法(mm) () × ()	[6.8.2]						
・下地の工法	改修標準仕様書6.8.3(1) (7)～(9) 以外の下地の工法 ・図示による ・	[6.8.3]						
・カーベット敷き	・織じゅうたん [6.9.2、3] [表6.9.1] <table><tr><th>織り方</th><th>バイル形状</th><th>備考 (参考価格)</th></tr><tr><td>・ウィルトンカーベット ・ダブルフェースカーベット ・アキスミンスターカーベット</td><td>・カットバイル ・ループバイル ・カット/ループバイル</td><td></td></tr></table> 色柄 ※模様のない無地 ・ バイル系の繊維種等 ※無地の織りじゅうたんの種別 (・A種 ・B種 ・C種) ・ 帯電性 ・適用する ・適用しない 織じゅうたんの接合方法 ※ヒートボンド工法 ・つづり縫い 下敷き材 ※反毛フェルト (JIS L 3204) の第2種1号 呼び厚さ 8mm ・	織り方	バイル形状	備考 (参考価格)	・ウィルトンカーベット ・ダブルフェースカーベット ・アキスミンスターカーベット	・カットバイル ・ループバイル ・カット/ループバイル		[6.9.2、3] [表6.9.1]
織り方	バイル形状	備考 (参考価格)						
・ウィルトンカーベット ・ダブルフェースカーベット ・アキスミンスターカーベット	・カットバイル ・ループバイル ・カット/ループバイル							
・畳敷き		[6.12.2]						

・タフテッドカーベット				
バイル形状	バイル長さ (mm)	工法	帯電性	備考 (参考価格)
・カットバイル	・5～7	・全面接着工法 ・グリッド工法	・適用する ・適用しない	
・ループバイル	・4～6			
・カット、ループ併用	・			
下敷き材(グリッド工法の場合) ※反毛フェルト (JIS L 3204) の第2種2号 呼び厚さ 8mm ・ タフテッドカーベット用接着剤のホルムアルデヒド放散量 ※F☆☆☆☆				
・タイルカーベット				
バイルの形状	種類	施工箇所	寸法 (mm)	総厚さ (mm) 備考 (参考価格)
※ループバイル	※第一種 ・第二種		※500×500 ・	※6.5 ・
・カットバイル	・第一種 ・第二種		※500×500 ・	※6.5 ・
・カット・ループ併用	・第一種 ・第二種		※500×500 ・	※6.5 ・
タイルカーベット用接着剤のホルムアルデヒド放散量 ※F☆☆☆☆ タイルカーベットの敷き方 平場 ※市松敷き ・模様流し ・ 階段部分 ※模様流し ・市松敷き ・ 見切り、押え金物 材質 () 種類 () 形状等 ※図示による				
[6.10.2、3]				
種別	施工箇所	工法	仕上げの種類	
・厚膜型塗床材 弾性ケレン樹脂系塗床			※平滑仕上げ ・防滑仕上げ ・つや消し仕上げ	
・厚膜型塗床材 Eポキシ樹脂系塗床			・薄膜流しのペ工法 ・厚膜流しのペ工法 ・樹脂モルタル工法	・平滑仕上げ ・防滑仕上げ ・平滑仕上げ
塗床材のホルムアルデヒド放散量 ※F☆☆☆☆				
フローリングのホルムアルデヒドの放散量等 ※改修標準仕様書6.11.2(2)による ・ 各工法に使用する接着剤のホルムアルデヒドの放散量 ※F☆☆☆☆				
[6.11.2～6]				
・単層フローリング (フローリングボード1等) 工法 ・釘留め工法 (・根太張り ・直張り) ・接着工法 樹種 ※なら 間伐材等の適用 ・適用する ・適用しない ・単層フローリング (フローリングブロック1等) 樹種 ・ 厚さ (mm) ・ 大きさ ・ 間伐材等の適用 ・適用する ・適用しない ・複合フローリング 工法 ・釘留め工法 (・根太張り ・直張り) ・接着工法 樹種 ※なら 種類 ・A種 ・B種 ・C種 間伐材等の適用 ・適用する ・適用しない				
接着工法の場合の不陸緩和材 ※合成樹脂発泡シート ・ ・現場塗装仕上げ ※ウレタン樹脂ワニス塗り ・オイルステインの上、ワックス塗り ・生地そのままワックス塗り				
種別 ・A種 ・B種 ・C種 ・D種 (畳床：・KT-I・KT-II・KT-III・KT-K・KT-N) 下地の種類 ・標準仕様書表12.6.1による床組 ・ポリスチレンフォーム床下地 (ノンフロン) ・ 畳表及び畳床はホルムアルデヒド、アセトアルデヒド及びスチレンを発散しないか、発散が極めて少ない材料を使用したものとする。 衝撃緩和型畳 (畳表：・G1 ・G2)				

MDF及びパーティクルボードのホルムアルデヒド放散量 ※F☆☆☆☆ 合板のホルムアルデヒド放散量 ※改修標準仕様書6.13.2(2) (イ) (a)～(d)のいずれか ・ 接着剤のホルムアルデヒド放散量 ※F☆☆☆☆ 表面への化粧張り等の加工 ※図示による		[6.13.2、3]
種類等	厚さ (mm)、規格等	
木質系セメント板		
・木モセメント板 ・硬質 (HW) ・中質 (MW) ・普通 (NW)	※図示による	・15 ・20 ・25
・木片セメント板 ・硬質 (HF) ・普通 (NF)	※図示による	・12 ・15 ・18 ・21 ・30
繊維強化セメント板		
・けい酸カルシウム板 (タイプ2) 普通ボード 0.8FK	※図示による	・6 ・8
火山性ガラス質複層板		
・火山性ガラス質複層板 種類 ※図示による	※図示による	
繊維板		
・ミッドパーティクルファイバーボード (MDF)	※図示による	・3 ・7 ・9 ・12
・ハードボード ・スリットボード (無処理) ・素地ハードボード ・未研磨板 (RN) ・研磨板 (RS) ・内装用化粧ボード (DI) ・ソリッドボード (処理) ・素地ハードボード ・未研磨板 (RN) ・研磨板 (RS) ・外装用化粧ボード (DE)	※図示による	・2.5 ・3.5 ・5 ・7
・インシュレーションボード ・A級インシュレーションボード (A-IB) ・天井仕上げ材 ・内装仕上げ材	※図示による	・9 ・12 ・15 ・18
ハードパーティクルボード		
・単板張りハードパーティクルボード ・無研磨板 (VN) ・研磨板 (VS)	※図示による	・10 ・12 ・15 ・18
・化粧ハードパーティクルボード ・単板オールレイ (DV) ・フラスティックオールレイ (DO) ・塗装 (DC)	※図示による	・10 (難燃) ・12 (難燃)
吸音材料		
○ロックウール化粧吸音板 (DR) フラットタイプ 凹凸タイプ	・9 (不燃) ・12 (不燃) ・12 (不燃) ・15 (不燃)	
・ロックウール吸音ボード (1号)	※図示による	・25
・グラスウール吸音ボード (32K)	・25 (ガラスクロス包み)	
せっこうボード		
○せっこうボード (GB-R)	※12.5 (不燃) ・15 (不燃)	
・シーリングせっこうボード (GB-S)	・12.5 (・不燃 ・準不燃)	
・強化せっこうボード (GB-F)	・12.5 (不燃) ・15 (不燃)	
・せっこうラスボード (GB-L)	・9.5	
・不燃積層せっこうボード (GB-NC) ・化粧無し (下地張り用) ・化粧有り (フラスチック模様)	・9.5 (不燃)	
合板類		
○普通合板 表板の樹種名： 板面品質： 防虫処理 ・行う ・行わない	※図示による ・	
○天然木化粧合板 化粧板の樹種名： 防虫処理 ・行う ・行わない	※図示による ・	
・特殊加工化粧合板 化粧加工の方法 ・オールレイ ・プリント ・塗装 表面性能 防虫処理 ・行う ・行わない	※図示による ・	
天井のボード類(ロックウール吸音板を除く)の重ね張りを行う場合 ※図示による 合板類の張付け ・A種 ・B種 せっこうボードの目地工法等 目地工法の種類 ※仕上表による 突付け工法及び目透し工法のエッジの種類 ・ペベルエッジ ・スクエアエッジ 化粧加工の方法 (・オーバーレイ ・プリント ・塗装 ・)		

・壁紙張り	ホルムアルデヒド放散量 ※F☆☆☆☆ <table><tr><th rowspan="2">施工箇所</th><th colspan="6">壁紙の種類</th><th rowspan="2">防火性能</th><th rowspan="2">備考 (参考価格)</th></tr><tr><th>紙</th><th>繊維</th><th>塩化ビニル</th><th>アクリル</th><th>無機質</th><th>その他</th></tr><tr><td></td><td>・</td><td>・</td><td>・</td><td>・</td><td>・</td><td>・</td><td>・不燃 ・準不燃 ・難燃</td><td></td></tr><tr><td></td><td>・</td><td>・</td><td>・</td><td>・</td><td>・</td><td>・</td><td>・不燃 ・準不燃 ・難燃</td><td></td></tr><tr><td></td><td>・</td><td>・</td><td>・</td><td>・</td><td>・</td><td>・</td><td>・不燃 ・準不燃 ・難燃</td><td></td></tr><tr><td></td><td>・</td><td>・</td><td>・</td><td>・</td><td>・</td><td>・</td><td>・不燃 ・準不燃 ・難燃</td><td></td></tr></table> モルタル及びせっこうプラスター面の素地ごしらの種別 ※B種 ・A種 コンクリート面の素地ごしらの種別 ※B種 ・A種 せっこうボード面及びその他のボード面の素地ごしらの種別 ※B種 ・A種	施工箇所	壁紙の種類						防火性能	備考 (参考価格)	紙	繊維	塩化ビニル	アクリル	無機質	その他		・	・	・	・	・	・	・不燃 ・準不燃 ・難燃			・	・	・	・	・	・	・不燃 ・準不燃 ・難燃			・	・	・	・	・	・	・不燃 ・準不燃 ・難燃			・	・	・	・	・	・	・不燃 ・準不燃 ・難燃	
施工箇所	壁紙の種類						防火性能	備考 (参考価格)	
	紙	繊維	塩化ビニル	アクリル	無機質	その他	
	・	・	・	・	・	・	・不燃 ・準不燃 ・難燃	
	・	・	・	・	・	・	・不燃 ・準不燃 ・難燃	
	・	・	・	・	・	・	・不燃 ・準不燃 ・難燃	
	・	・	・	・	・	・	・不燃 ・準不燃 ・難燃	
・モルタル塗り	モルタル ・現場調合材料 ・既調合材料 既製目地材 ・設ける 施工箇所 () 形状 (※図示による) ・設けない 目地の目地 ・設ける 目地割り ※2㎡程度 (最大目地間隔3m程度) ・ 目地の種類 ※押し目地 ・ 設けない 壁面の仕上げ厚又は全塗り厚が25mmを超える場合の下地処理 ・図示による	[6.15.3、5、6]	
・タイル張り	伸縮目地の位置 床タイル ※縦、横とも4m以内ごと ・図示による ・ 床タイル以外 ・図示による ・ 伸縮調整目地のシーリング材、目地寸法は改修特記仕様書第3章による 見本焼き ・行う (施工箇所：) ・行わない 試験張り ・行う (範囲、仕様等は図示による) ・行わない ・セメントモルタルによるタイル (セラミックタイル) 張り タイルの形状、寸法等	[6.16.2～4]	
	<table><tr><th>施工箇所</th><th>種類</th><th>形状/寸法 (mm)</th><th>再生材料の 吸水性による区分</th><th>吸水率 0.5以下</th><th>吸水率 0.5以上</th><th>吸水率 0.5以上</th><th>吸水率 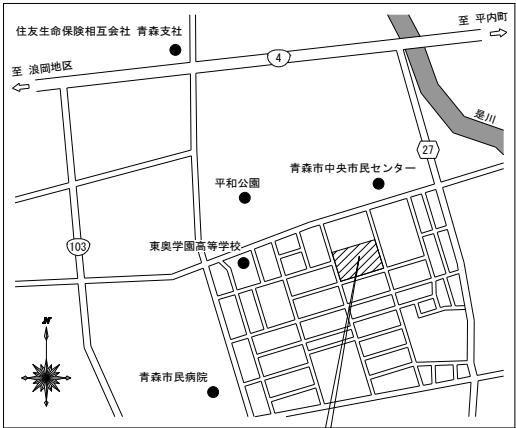


計画地：青森県青森市松原2丁目地内

案内図

建築計画概要	
敷地	
建築場所	青森県青森市松原2丁目地内
用途地域	都市計画区域（市街化区域） 第2種中高層住居専用地域
防火指定	-
容積率	200%
建ぺい率	60%
敷地面積	11,057.16㎡
その他 地域・地区	
備考	

計画建築物概要				
楼名	1_校舎棟	2_体育館棟+渡り廊下		総計
工事種別	改修	改修		
建物用途	高等学校	高等学校		
防火対象物の種類	-	-		
耐火建築物	-	-		
構造種別・階数	RC造5階建て+PH	RC造(+S造)3階建て		
建築面積	1,674.52㎡	1,204.90㎡		2,879.42㎡
各階床面積	PH階床面積	20.00㎡		
	5階床面積	748.00㎡		
	4階床面積	1,304.00㎡		
	3階床面積	1,352.57㎡	136.53㎡	
	2階床面積	1,377.46㎡	1,095.25㎡	
	1階床面積	1,674.52㎡	1,037.17㎡	
計	6,430.43㎡	2,268.95㎡		8,699.38㎡

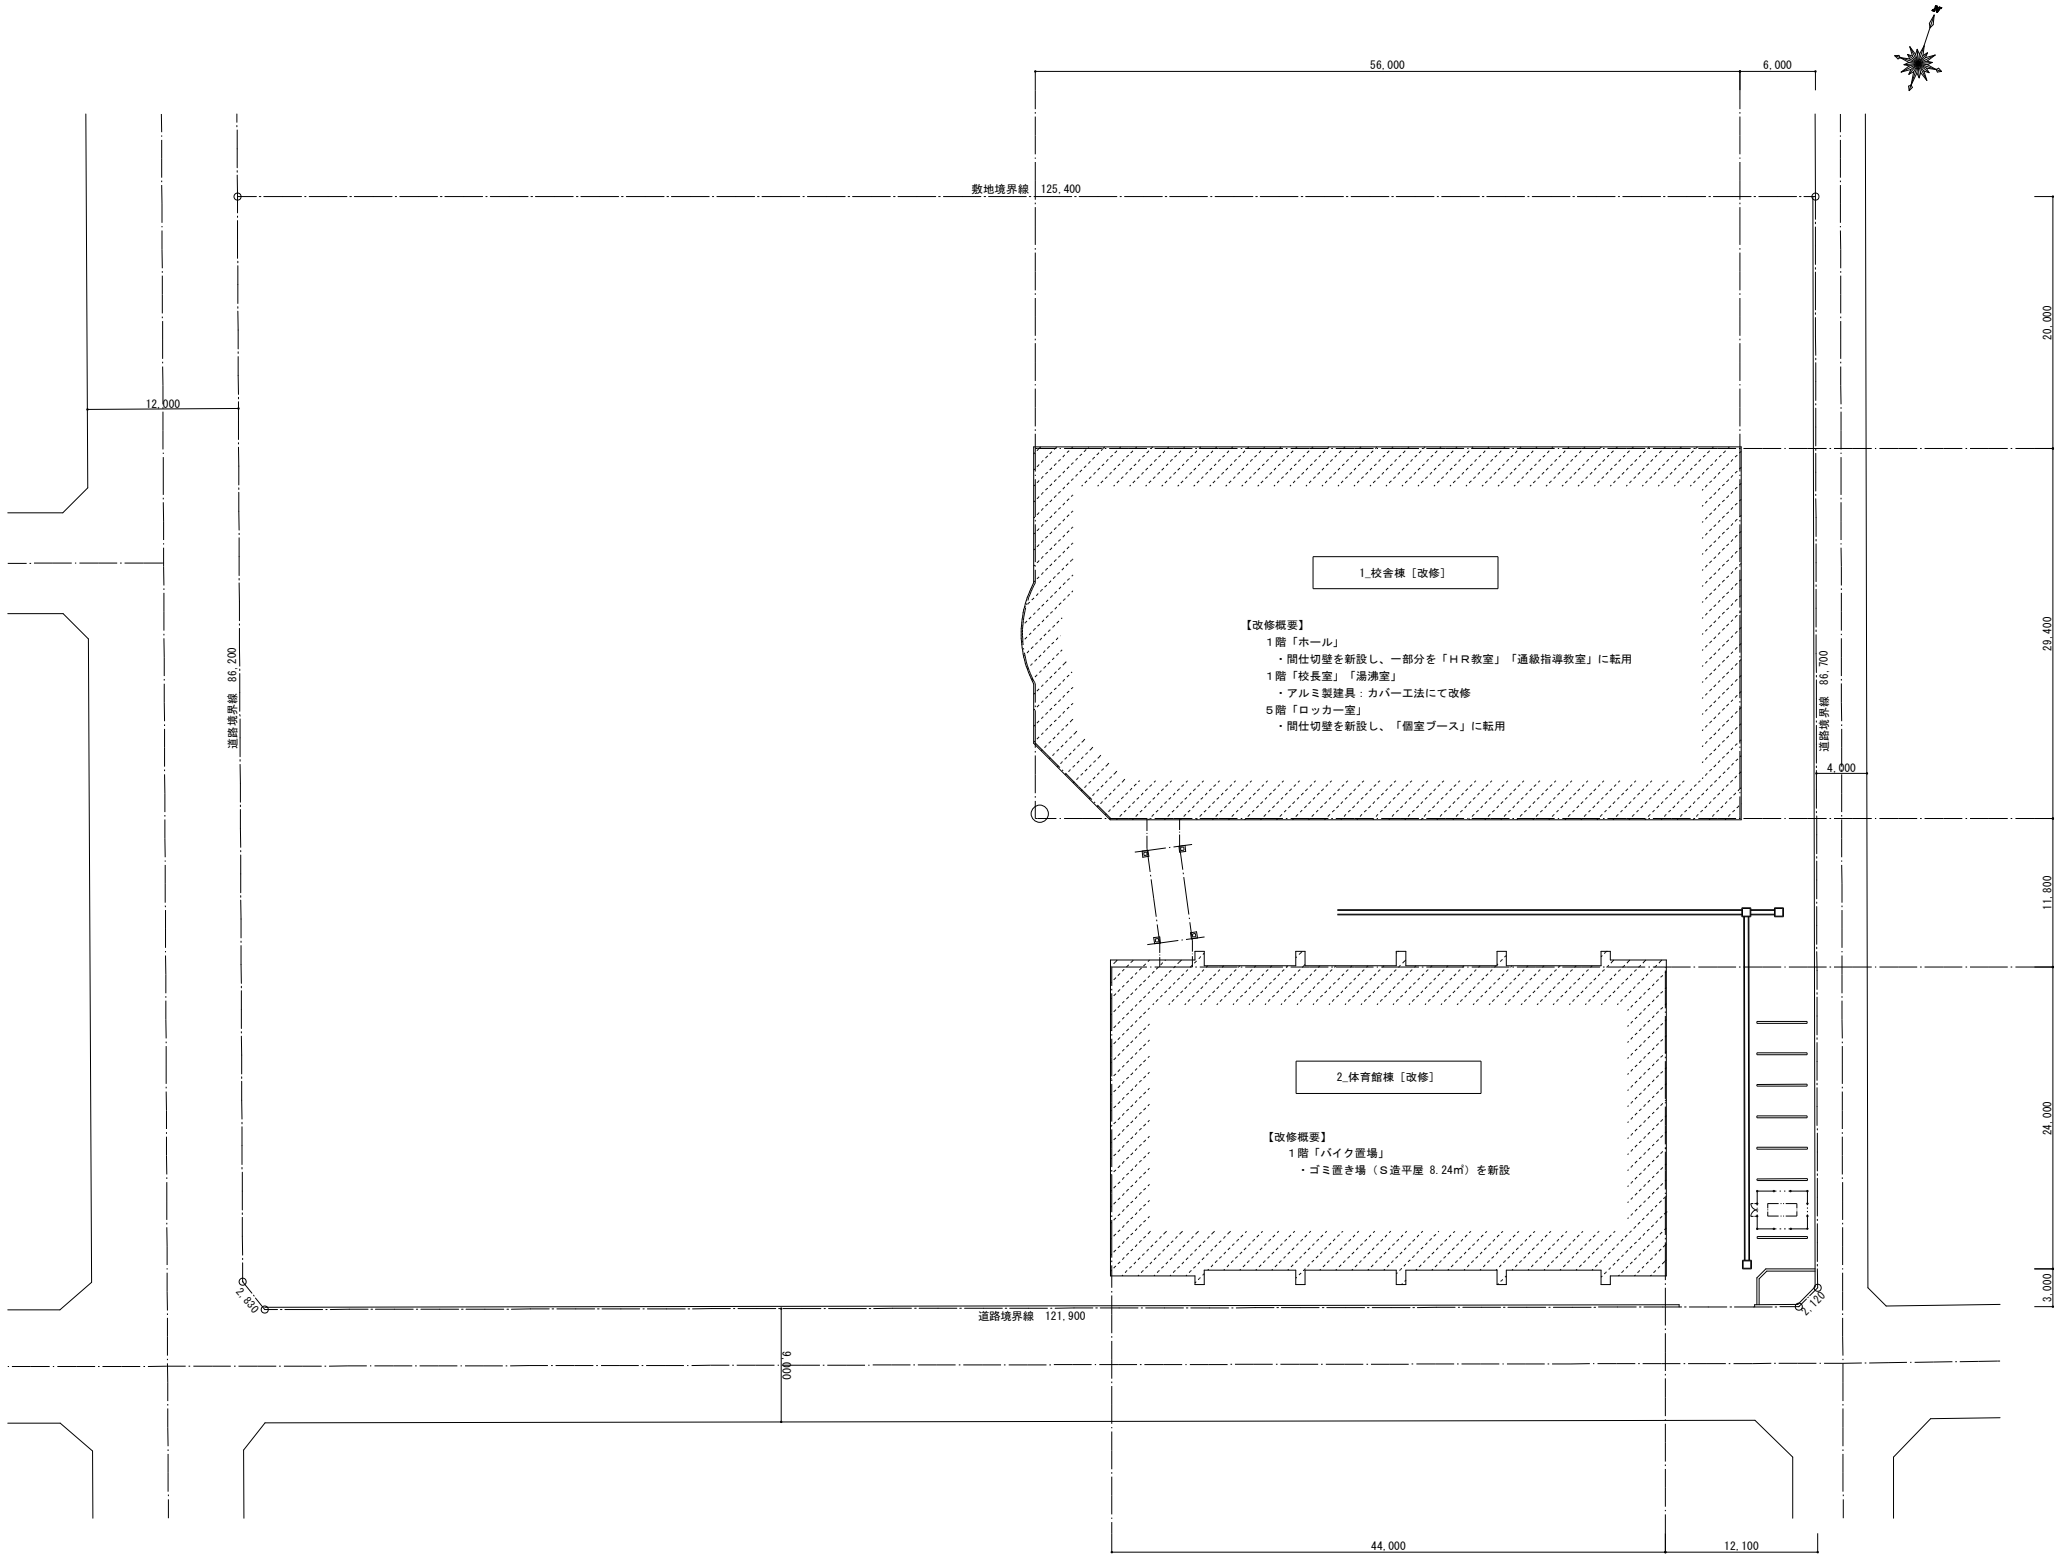

配置図 縮尺 1/300

訂正

〒034-0094 青森県十和田市西二十二番町2-41 TEL 0176(25)2100 (代) FAX 0176(25)2101

一級 青森県知事登録 第397号



校印

主任担当

担当

担当

No.

2560-00

設計年月日

R8.3

工事名

北斗高等学校校舎改修その他工事

図面名称

配置図

図面番号

A-006

縮尺

A1:1/300
A3:1/600


設計

1級建築士登録第 304323号


川村真司

内部仕上表



階	No.	室 名		床		巾 木		壁 ・ 柱 型		天 井		梁 型		廻 縁	天 井 高	備 考	室 名		No.
				下 地	仕 上	仕 上	高さ	下 地	仕 上	下 地	仕 上	下 地	仕 上						
1 階	改修前	ホール	モルタル	フローリング張り t=12	木製巾木(ひば) OL 【一部撤去】	100	木組 【一部撤去】	ひば合板(目透張) t=6 OL 【一部撤去】	LGS 【一部撤去】	PB t=9.5下地の上、ロックウール吸音板 t=12 【一部撤去】	木組 【一部撤去】	ひば積層材 t=30 OL 【一部撤去】	塩ビ製 【一部撤去】	3,000		ホール	改修前	1	
		ホール	既存のまま	既存のまま	木製巾木(ひば) OL 【一部新設】	100	木組 【一部新設】 LGS 【新設】	ひば合板(目透張) t=6 OL 【一部新設】 増設壁：ひば合板(目透張) t=6 OL 【新設】	LGS 【一部新設】	PB t=9.5下地の上、ロックウール吸音板 t=12 【一部新設】 一部：化粧PB t=9.5 (910×910) 【新設】	木組 【一部新設】 LGS 【新設】	ひば積層材 t=30 OL 【一部新設】 一部：PB t=9.5の上、EP 【新設】	塩ビ製 【一部新設】	3,000		ホール	改修後		
	改修後	H R教室(36名)	既存のまま	既存のまま	木製巾木(ひば) OL 【一部新設】 木製巾木 SOP 【新設】	100	木組 【一部新設】 LGS 【新設】	ひば合板(目透張) t=6 OL 【一部新設】 増設壁：シナ合板(目透張) t=5.5 SOP 【新設】	LGS 【一部新設】	PB t=9.5下地の上、ロックウール吸音板 t=12 【一部新設】 一部：化粧PB t=9.5 (910×910) 【新設】	木組 【一部新設】 LGS 【新設】	ひば積層材 t=30 OL 【一部新設】 一部：PB t=9.5の上、EP 【新設】	塩ビ製 【一部新設】	3,000	【新設】平面ホワイトボードW4,500 吊カーテンレール、スチール書庫	H R教室(36名)			通級指導教室
		通級指導教室	既存のまま	既存のまま	木製巾木(ひば) OL 【一部新設】 ソフト巾木 【新設】	100	木組 【一部新設】 LGS 【新設】	ひば合板(目透張) t=6 OL 【一部新設】 増設壁：PB t=12.5の上、EP 【新設】	LGS 【一部新設】	PB t=9.5下地の上、ロックウール吸音板 t=12 【一部新設】 一部：化粧PB t=9.5 (910×910) 【新設】	木組 【一部新設】 LGS 【新設】	ひば積層材 t=30 OL 【一部新設】 一部：PB t=9.5の上、EP 【新設】	塩ビ製 【一部新設】	3,000	【新設】平面ホワイトボードW2,700×2ヶ				
	2	校長室							LGS	PB t=9.5下地の上、ロックウール吸音板 t=15(立体) 【撤去、復旧】 ボーダー：PB t=9.5下地の上、ロックウール吸音板 t=12 【撤去、復旧】			木製 【一部撤去、復旧】	2,700		校長室	2		
	3	湯沸室							LGS	化粧PB t=9.5 【撤去、復旧】			塩ビ製 【一部撤去、復旧】	2,500		湯沸室	3		
	5 階	改修前	ロッカー	RC	長尺塩ビシート t=2.5(耐湿工法)	木製巾木 OP 【一部撤去】	100	木組 【一部撤去】	シナ合板(目透張) t=5.5 EP 【一部撤去】	LGS 【一部撤去】	化粧PB t=9.5 【一部撤去】	木組	壁間材	塩ビ製 【一部撤去】	2,500		ロッカー	改修前	4
改修後		個室ブース（8名）	既存のまま	既存のまま	既存のまま 木製巾木 SOP 【新設】	100	木組 【一部新設】 LGS 【新設】	既存のまま 増設壁：シナ合板(目透張) t=5.5 SOP 【新設】	LGS 【一部新設】	化粧PB t=9.5 【一部新設】	木組	壁間材	塩ビ製 【一部新設】	2,500	【新設】ローバーティション H=1,600	個室ブース（8名）	改修後		

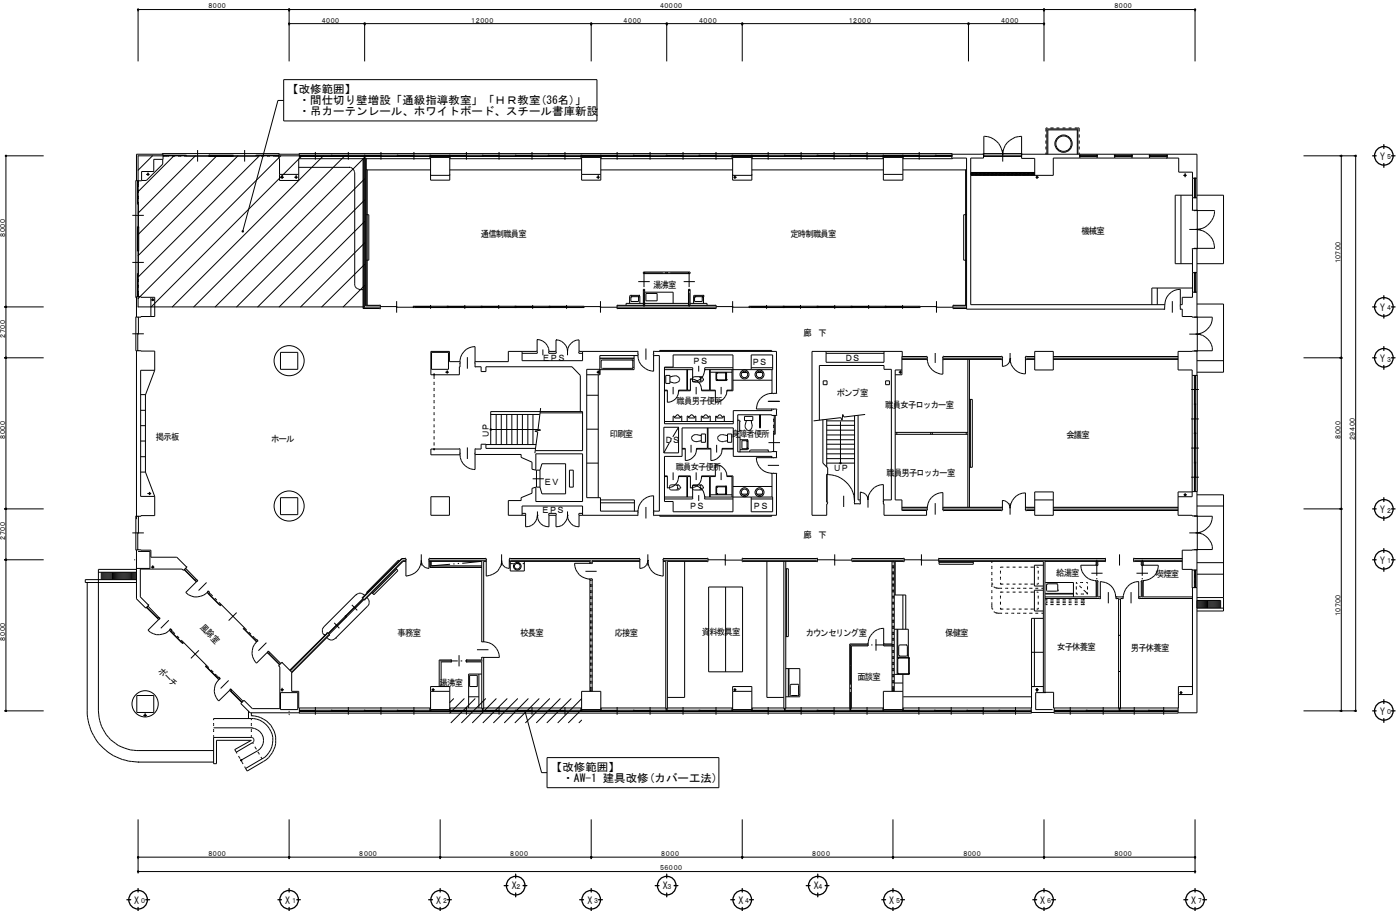

1階平面図 縮尺 1／200

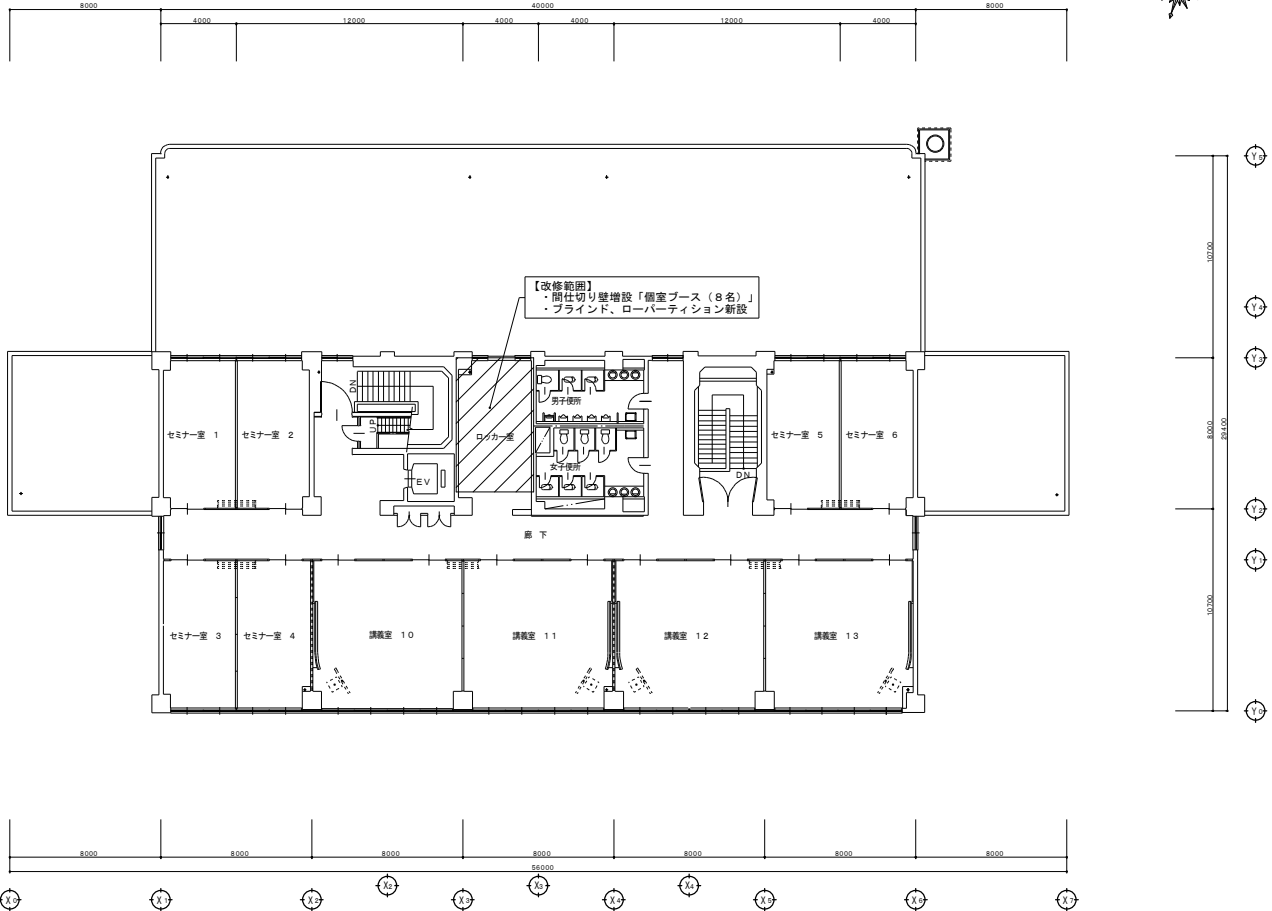

5階平面図 縮尺 1／200

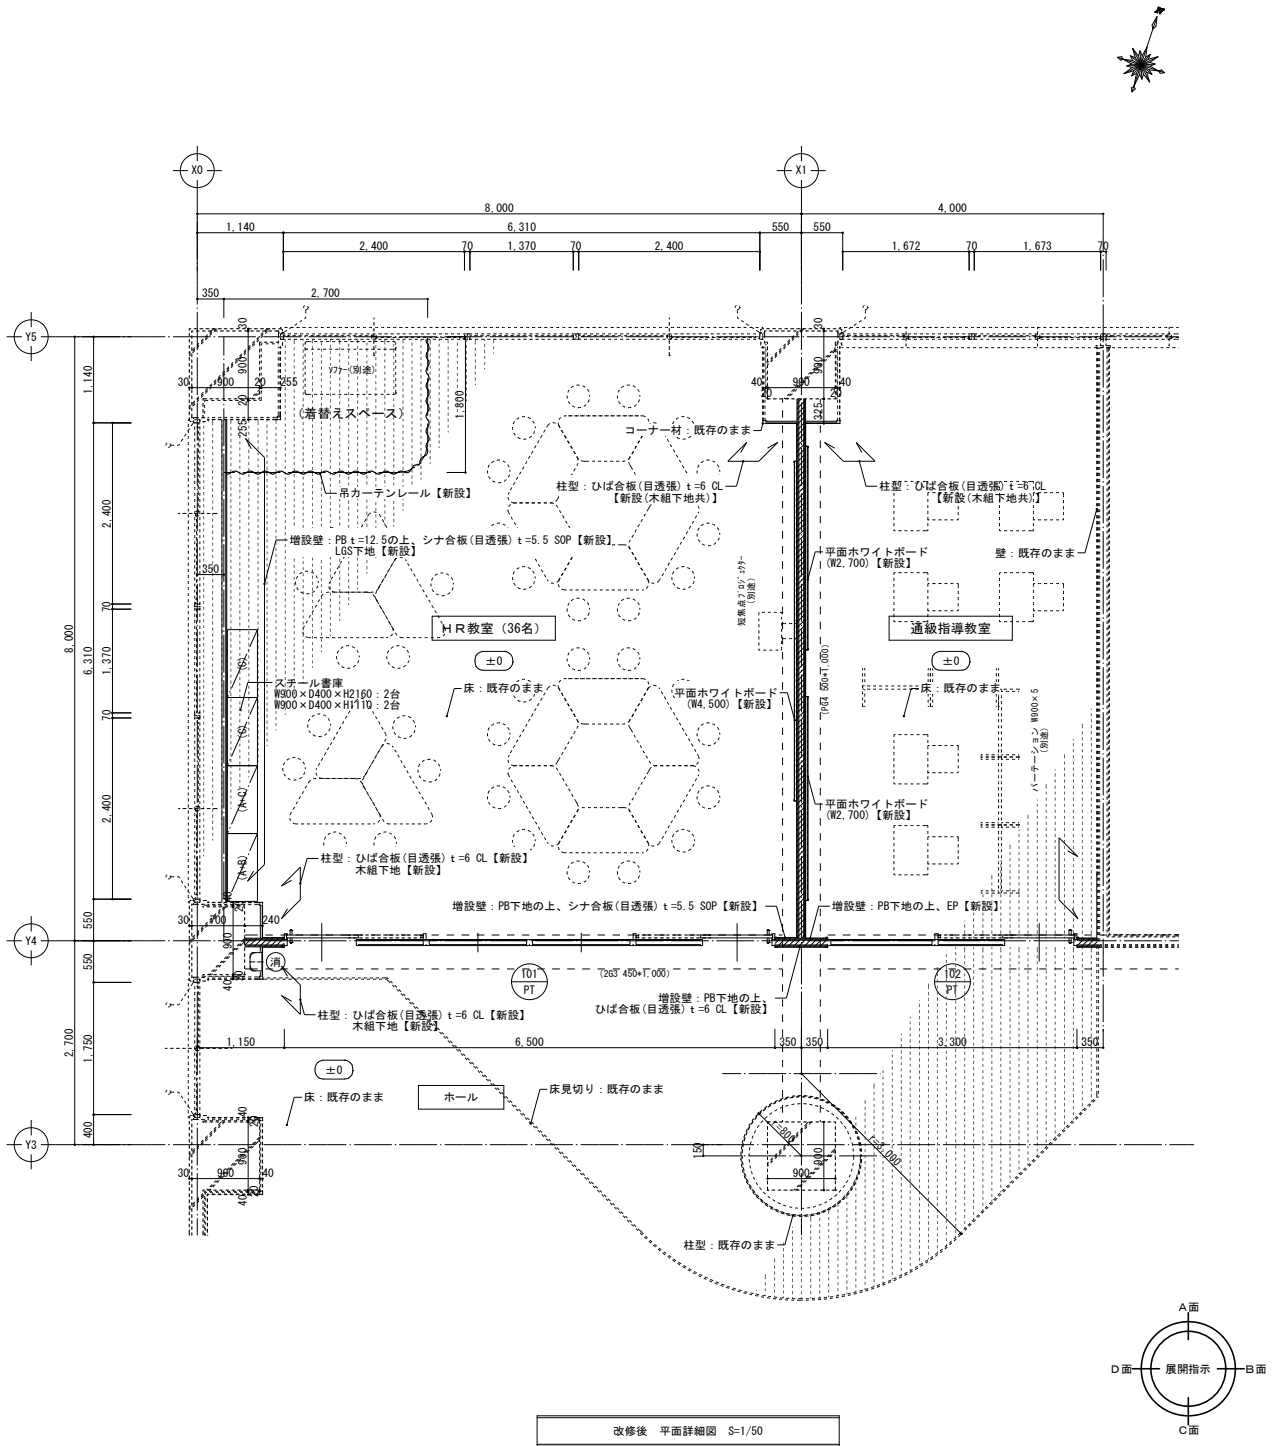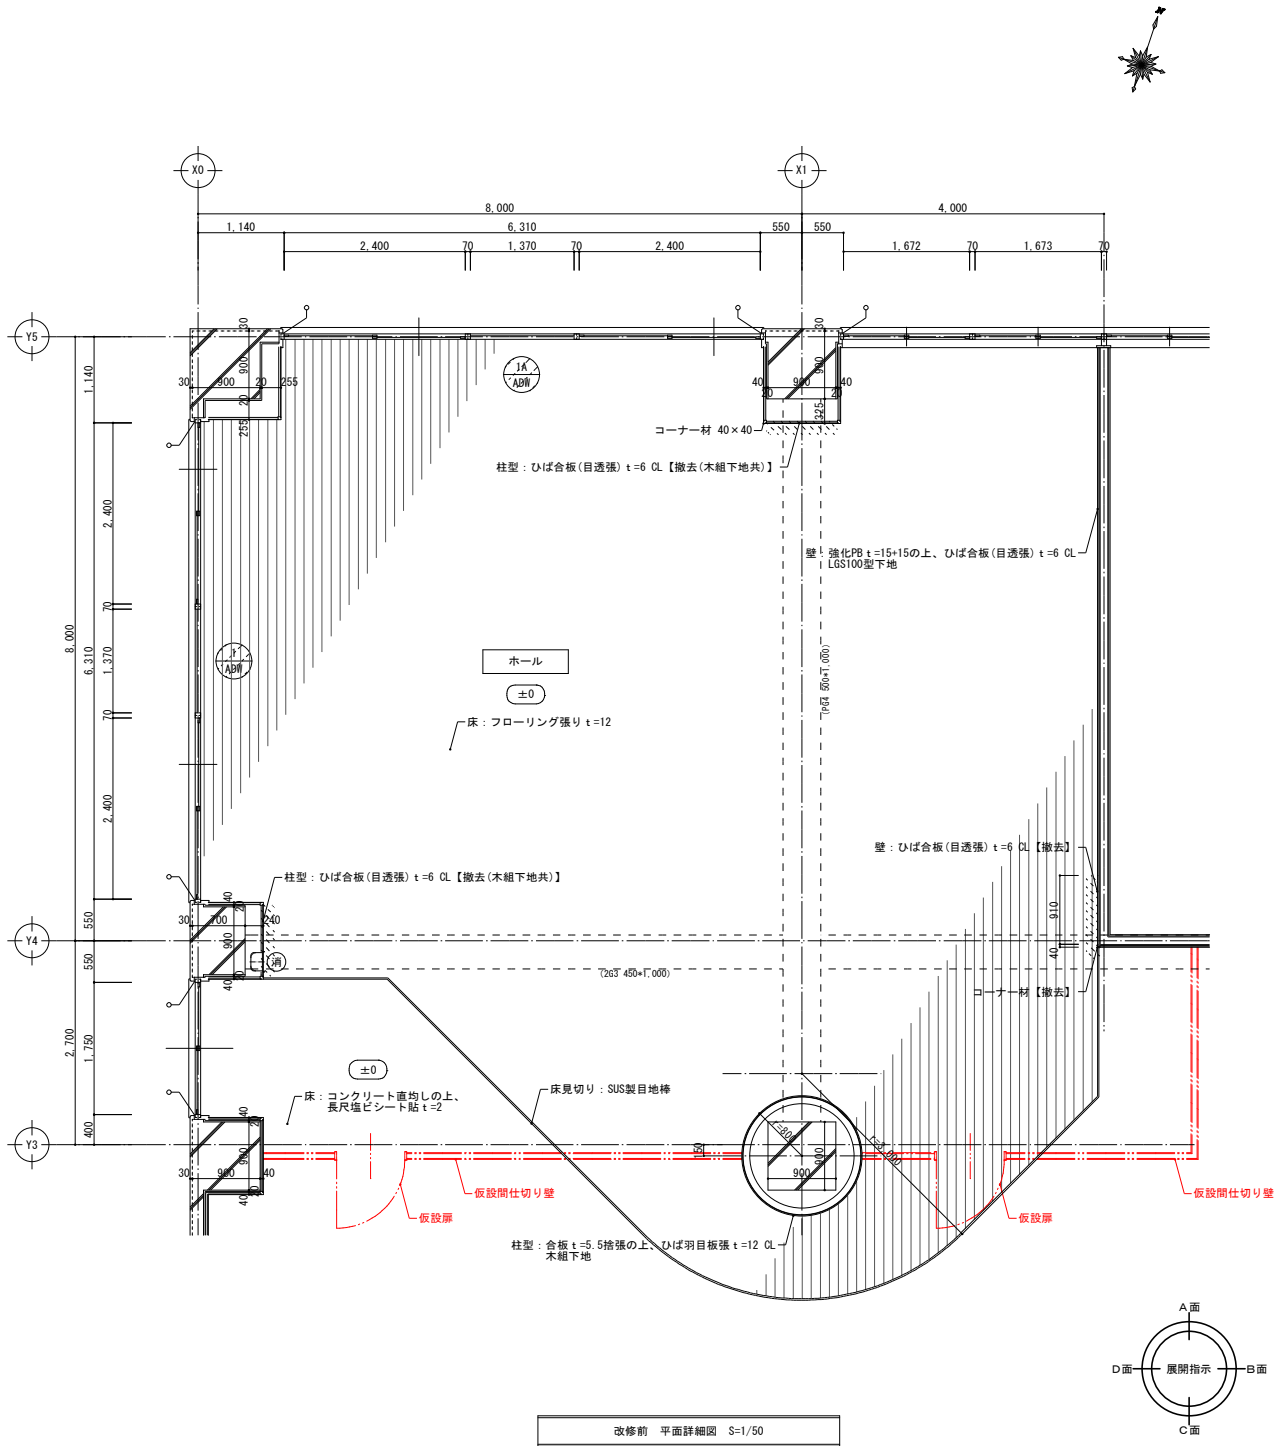


凡 例	
±0	FLからの床高
〰〰〰	改修範囲
消	消火器ボックス(埋込型)【取外し、再取付】
改修建具(上段: 建具番号、下段: 建具種別)	


共 通 事 項	

凡 例	
±0	FLからの床高
〰〰〰	既存のまま
消	消火器ボックス(埋込型)【取外し、再取付】
防火上主要な間仕切壁	
新設建具(上段: 建具番号、下段: 建具種別)	
改修建具(上段: 建具番号、下段: 建具種別)	

共 通 事 項	
※ 防火上主要な間仕切壁 強化PB t=12.5+12.5(両面) LGS65型下地【FP060NP-0174】	
※ 壁木組下地は特記なき限り、24×40@450とする	
※ 壁LGS下地は特記なき限り、50型@300とする	

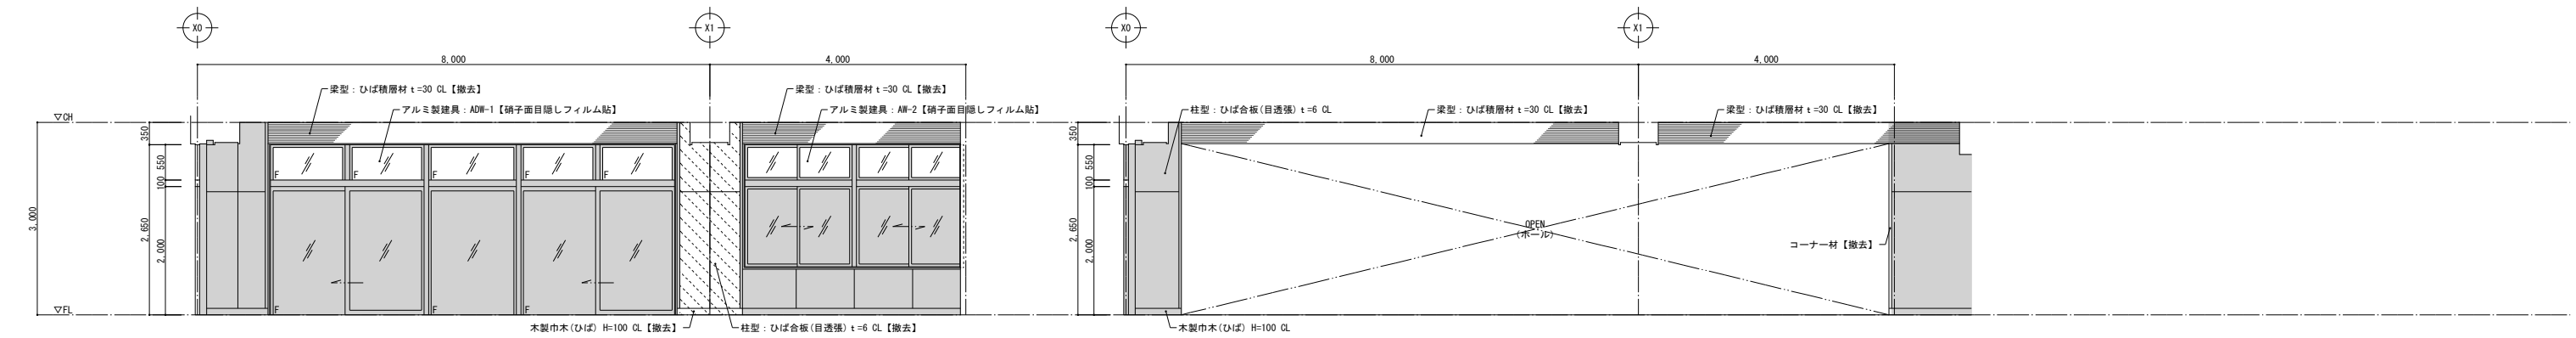


ホール

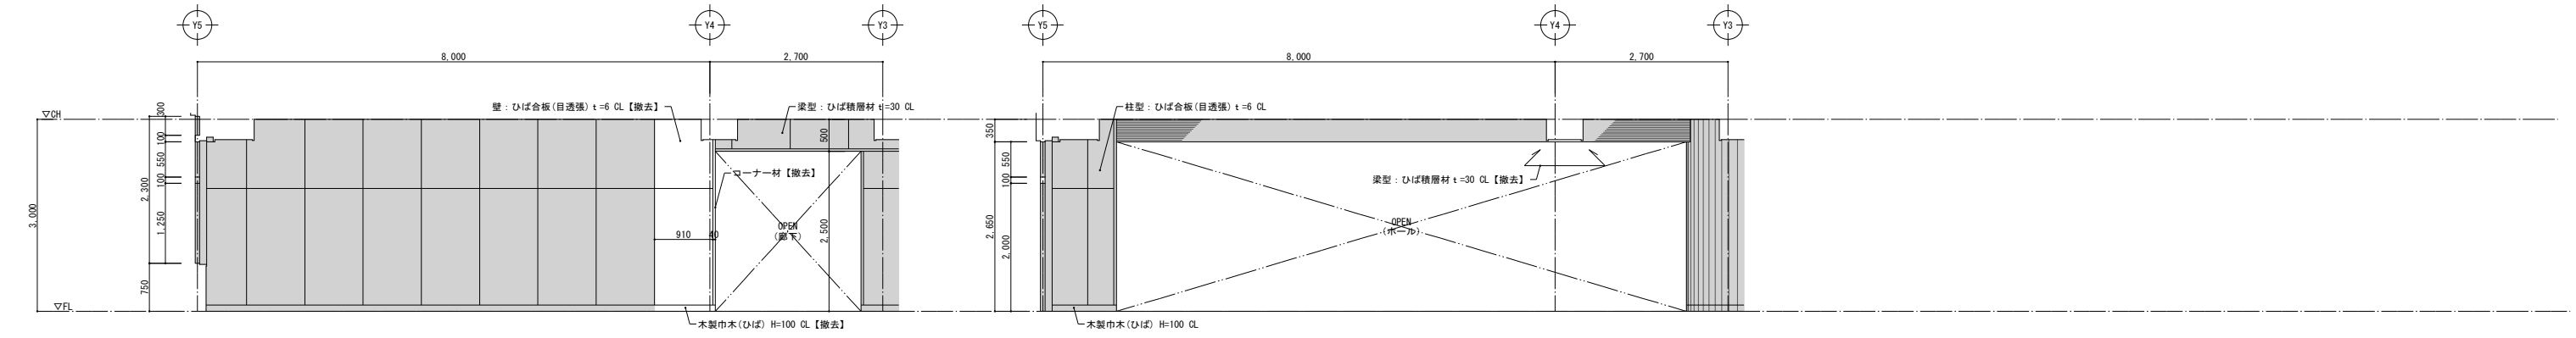

B面

B'面

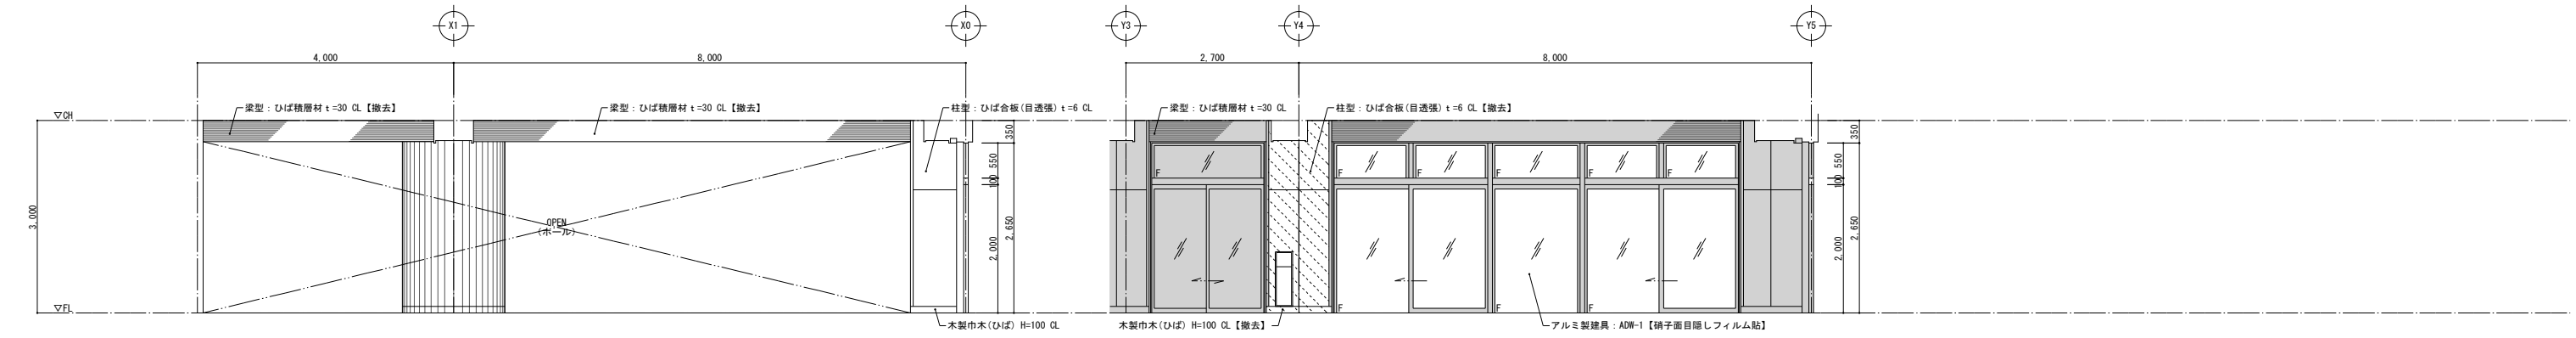

C面

D面





D'面

既存のままを示す 木組下地撤去部を示す



訂正	〒034-0094 青森県十和田市西二十二番町2-4 1 TEL 0176(25)2100 (代) FAX 0176(25)2101	校印	主任担当	担当	担当	N o . 2 5 6 0 - 0 0	工事名 北斗高等学校校舎改修その他工事	図面番号 A-009	設 計 1級建築士登録第 304323号 川 村 真 司
	一級 青森県知事登録 第397号 株式会社 石川設計					設計年月日 R 8 . 3	図面名称 [校舎改修] 1階 ホール 展開図 (改修前)	縮尺 A 1 : 1 / 5 0 A 3 : 1 / 1 0 0	




訂正	〒034-0094 青森県十和田市西二十二番町2-41 TEL 0176(25)2100 (代) FAX 0176(25)2101	様印	主任担当	担当	担当	N o . 2 5 6 0 - 0 0	工事名 北斗高等学校校舎改修その他工事	図面番号 A-010	設 計 1級建築士登録第 304323号 川 村 真 司
	一級 青森県知事登録 第397号  株式会社 石川設計					設計年月日 R 8 . 3	図面名称 [校舎改修] 1階 ホール 展開図 (改修後)	縮尺 A 1 : 1 / 5 0 A 3 : 1 / 1 0 0	

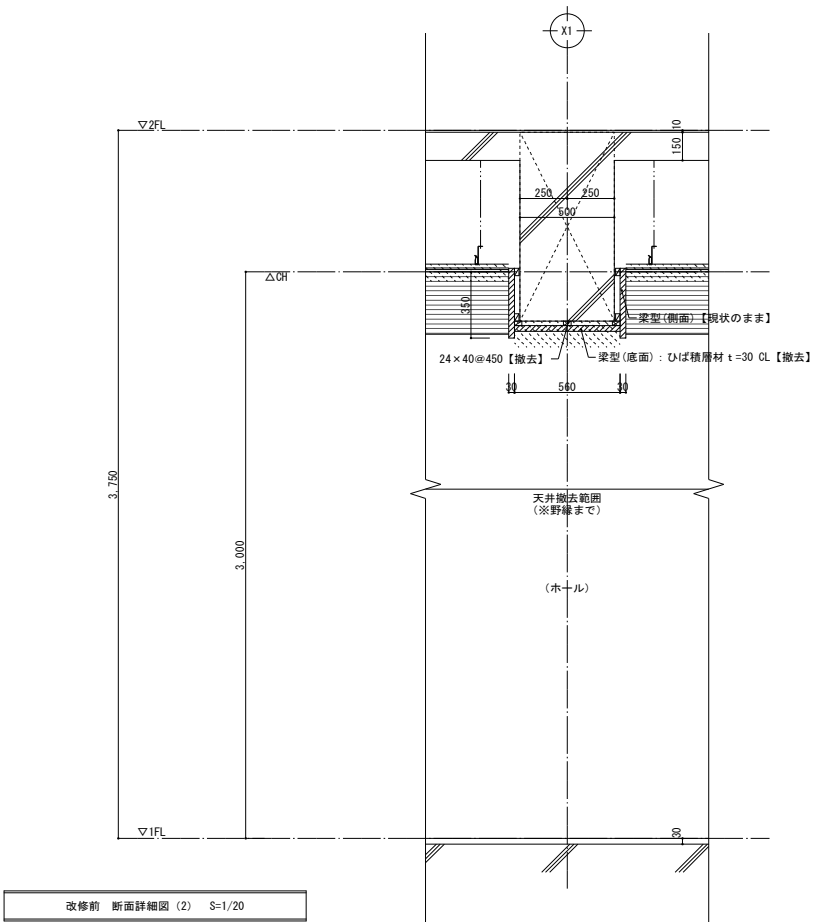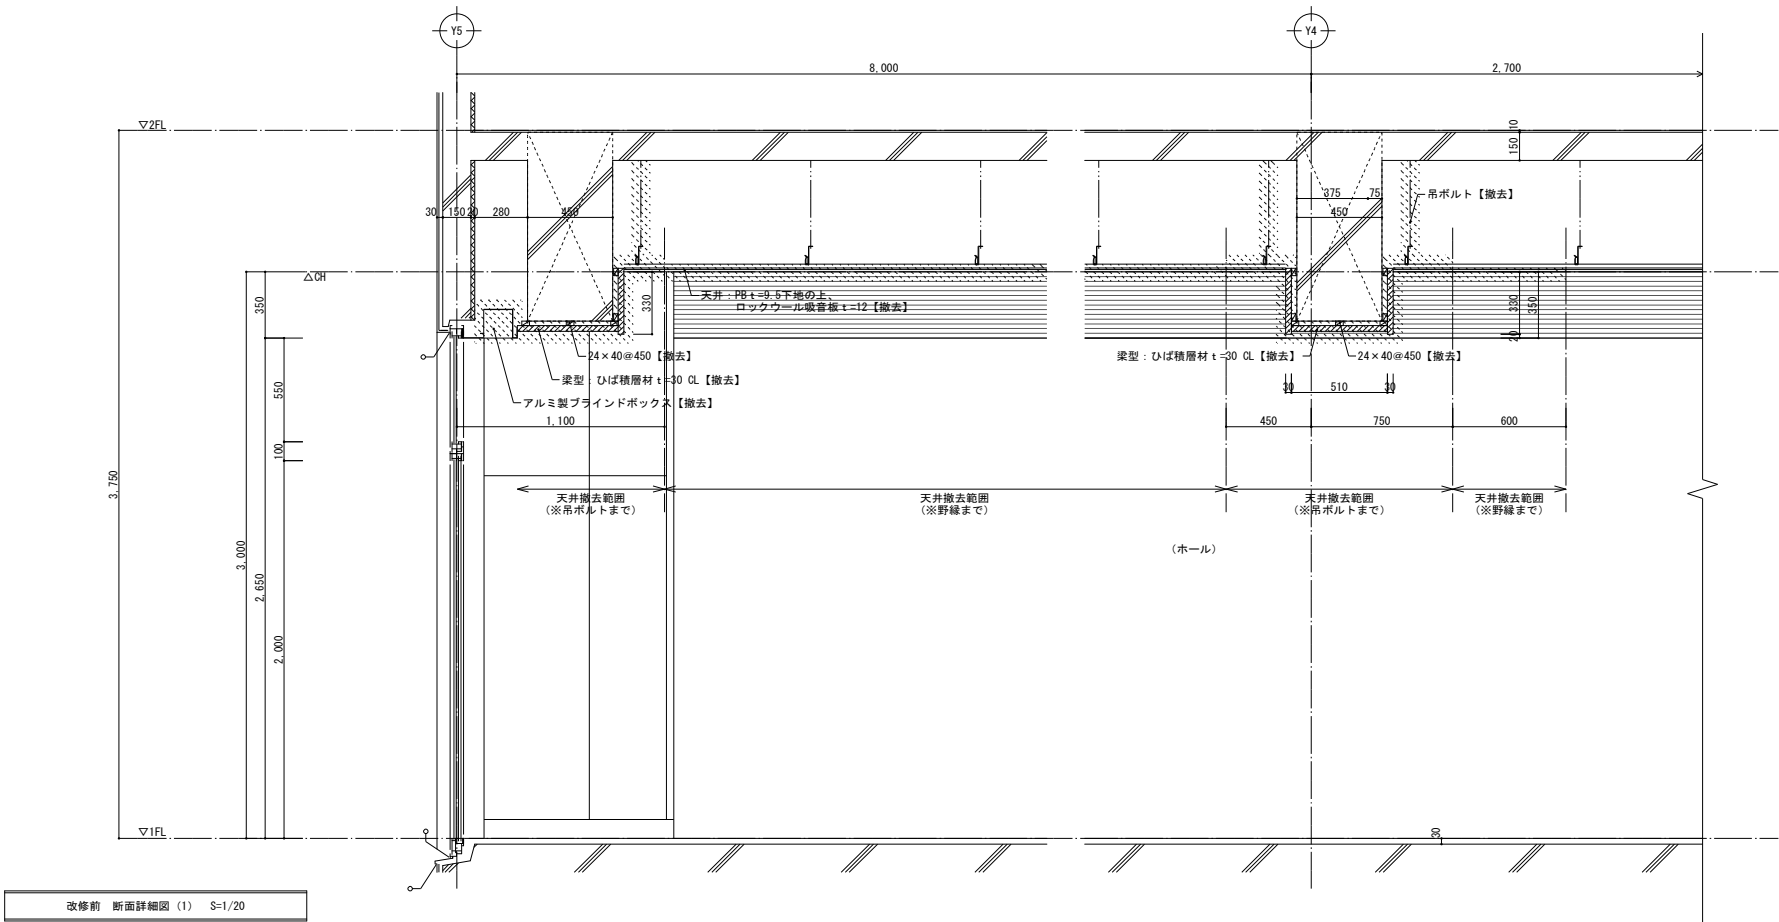


改修

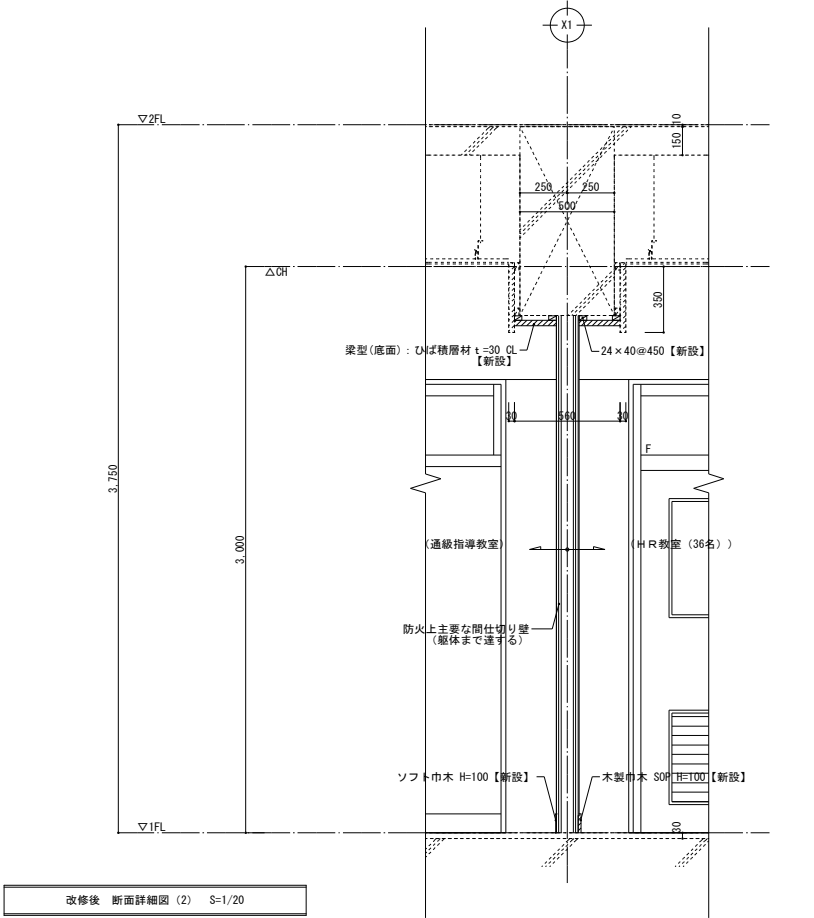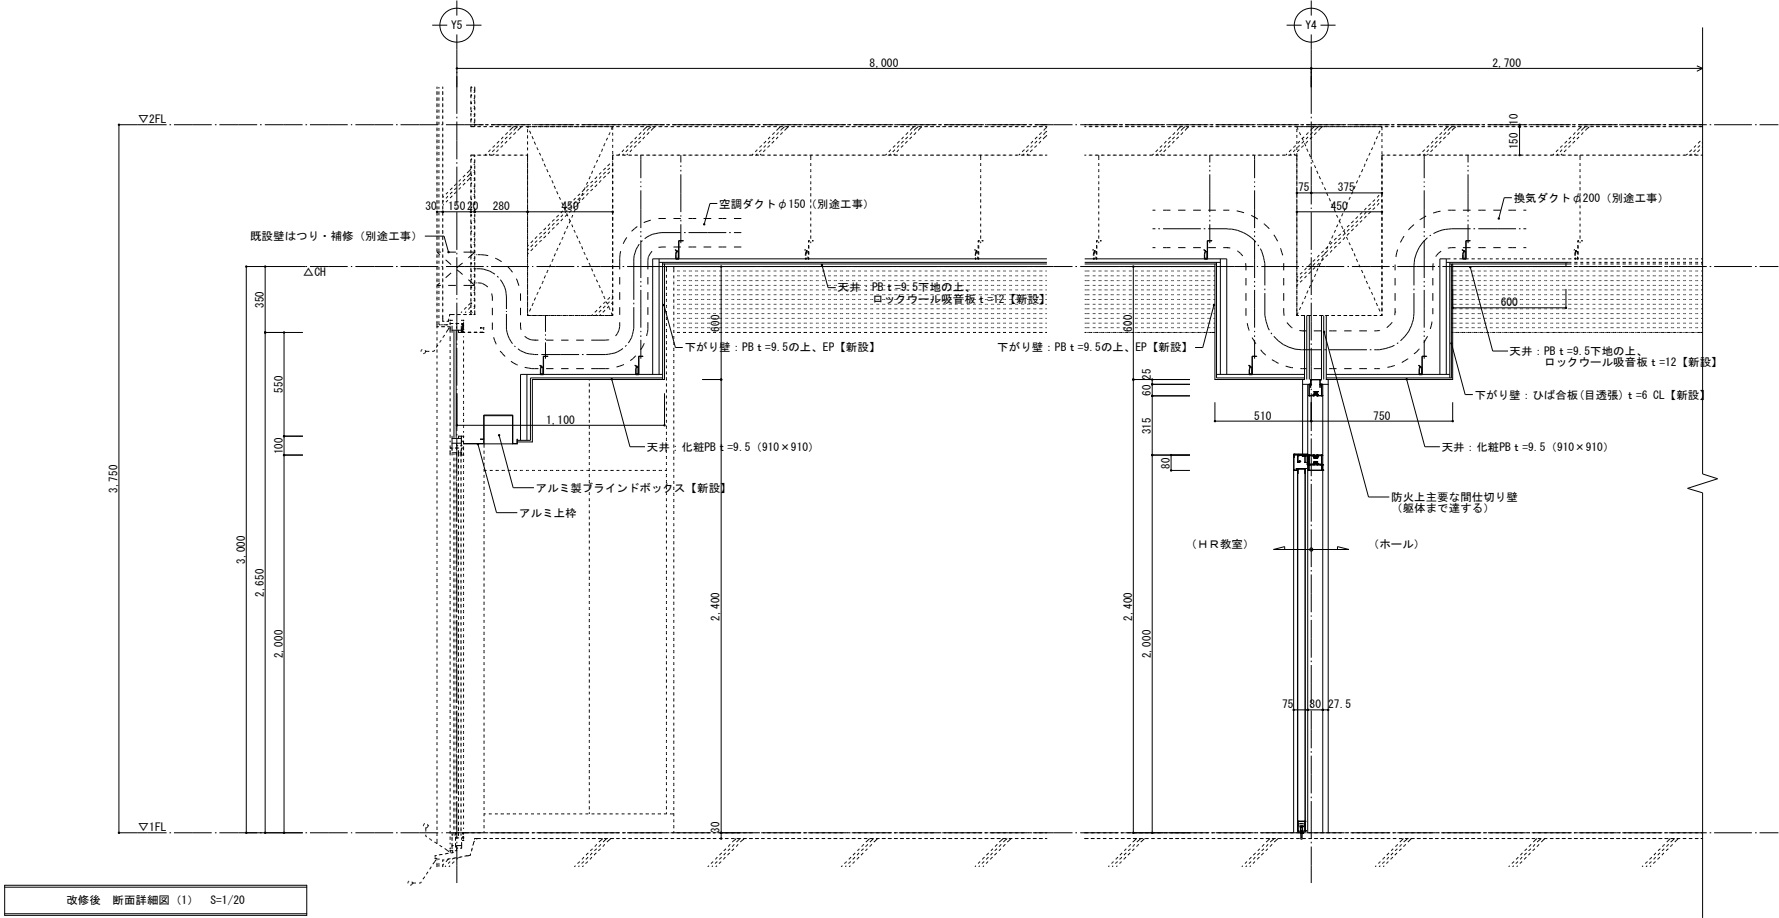


訂正	〒034-0094 青森県十和田市西二十二番町2-4 1 TEL 0176(25)2100 (代) FAX 0176(25)2101	校印	主任担当	担当	担当	No. 2560-00	工事名 北斗高等学校校舎改修その他工事	図面番号 A-011	設計 1級建築士登録第 304323号 川村真司
	一級 青森県知事登録 第397号 株式会社 石川設計					設計年月日 R 8. 3	図面名称 [校舎改修] 1階 ホール 断面詳細図	縮尺 A1: 1/20 A3: 1/40	

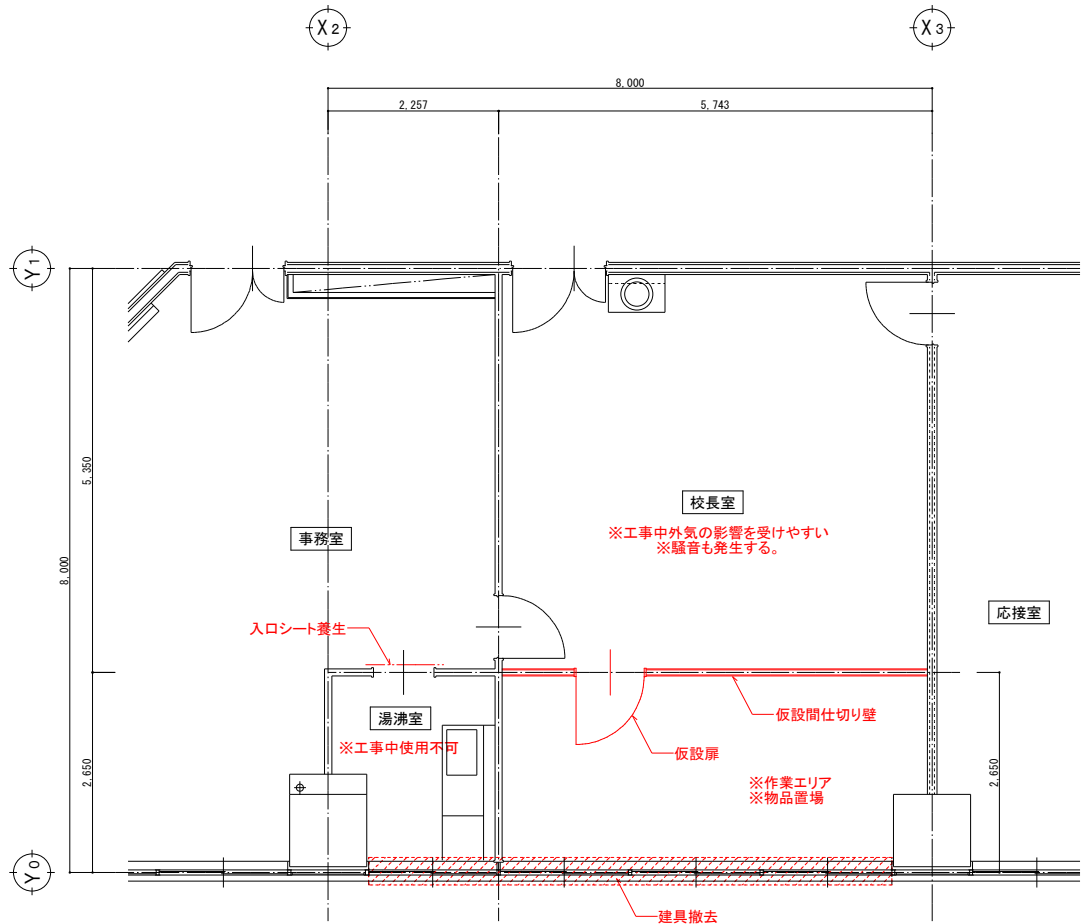


改修 1階平面詳細図(2) 縮尺 1/50

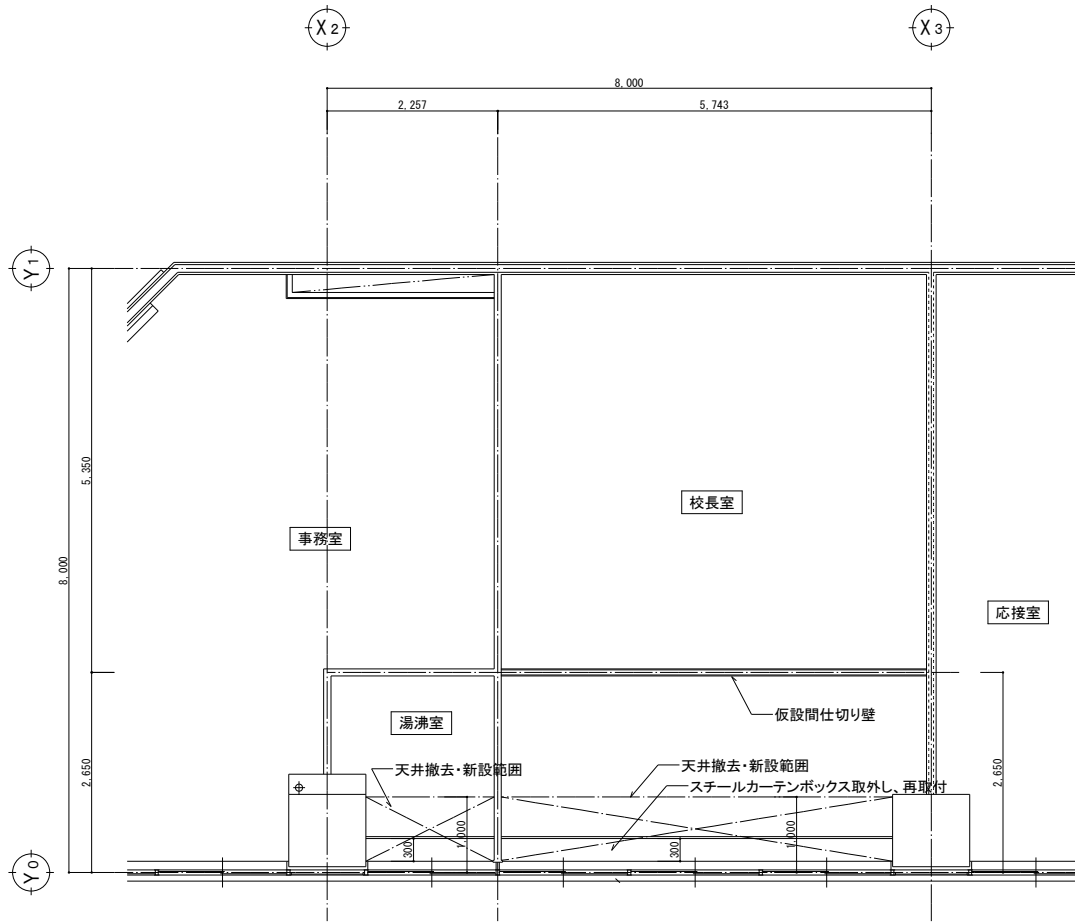

改修 1階天井伏図(2) 縮尺 1/50

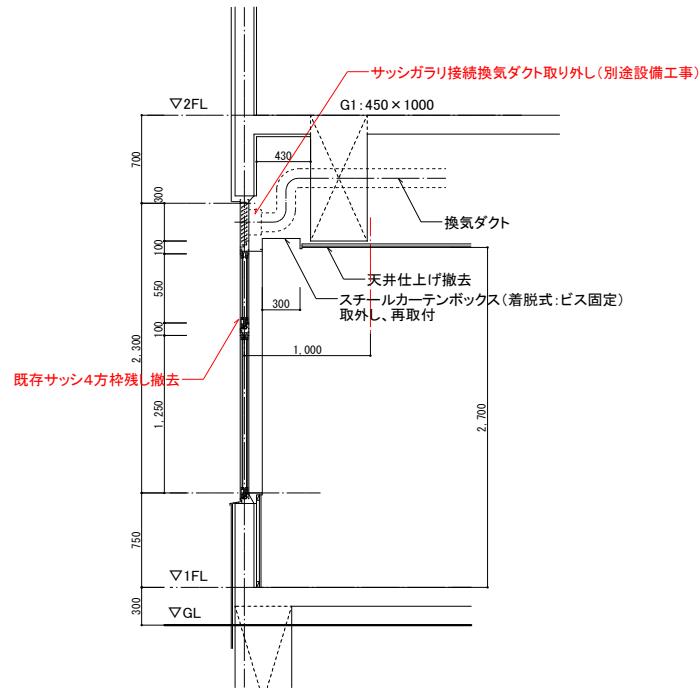


改修前断面詳細図 縮尺 1/30

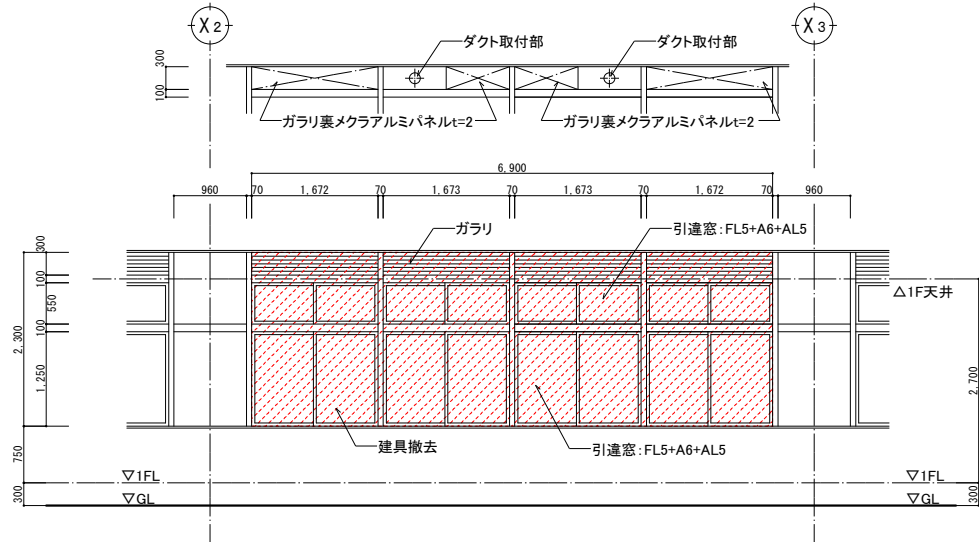

改修前建具姿図(1) 縮尺 1/50


建具仕様: 見込40、色: アルミカラー、金物: クレセント、片引き網戸(SUS)

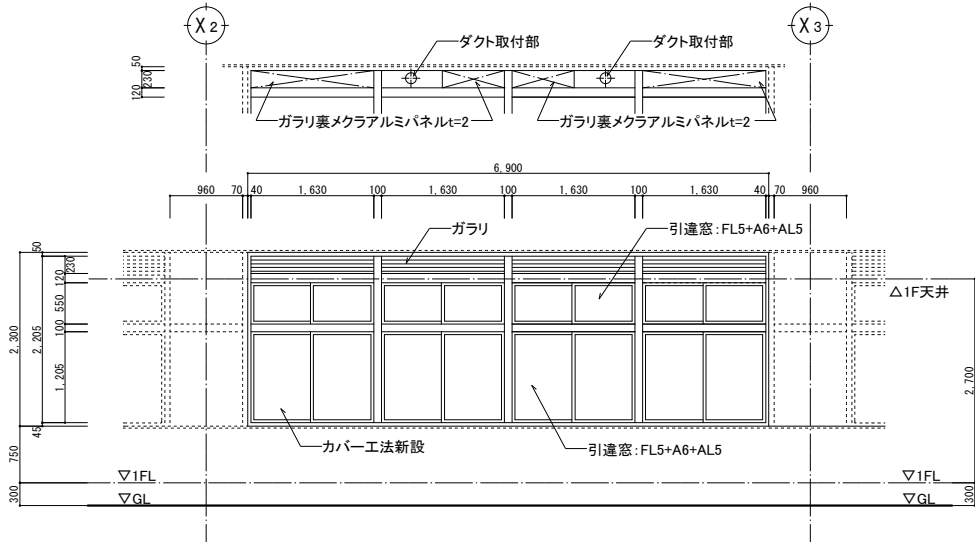

改修後建具姿図(1) 縮尺 1/50


建具仕様: 見込40、色: アルミカラー、金物: クレセント、片引き網戸(SUS)

訂正	〒034-0094 青森県十和田市西二十二番町2-4-1 TEL 0176(25)2100 (代) FAX 0176(25)2101	校印	主任担当	担当	担当	No. 2560-00	工事名 北斗高等学校校舎改修その他工事	図面番号 A-013	設計 川村真司
	一級 青森県知事登録 第397号	株式会社 石川設計				設計年月日 R8.3	図面名称 [校舎改修] 1階 校長室、湯沸室 建具改修詳細図	縮尺 A1: 1/50 A3: 1/100	1級建築士登録第 304323号

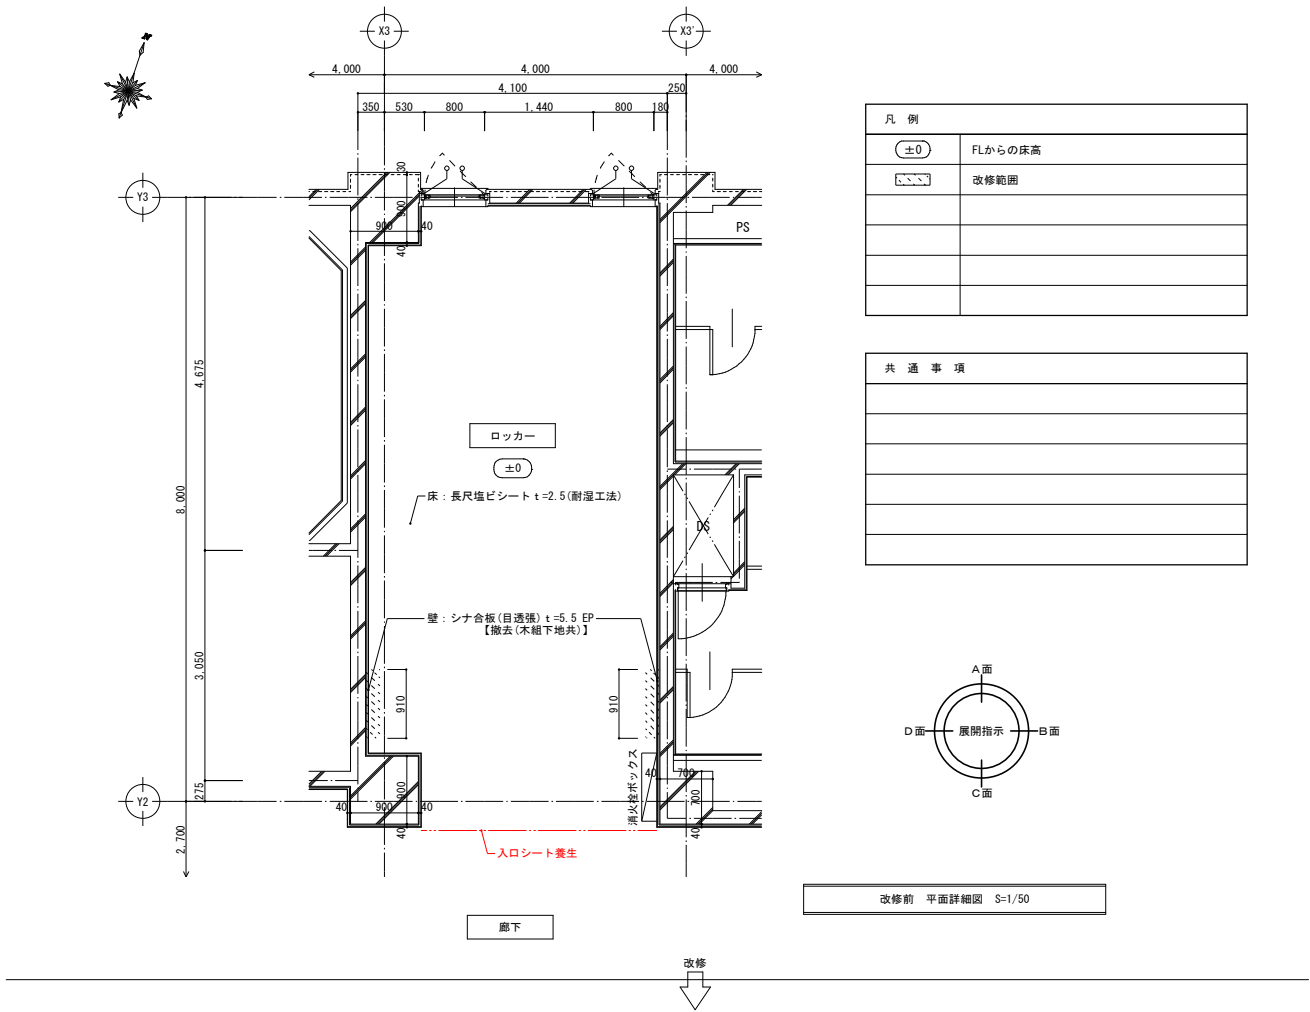


凡 例	
±0	FLからの床高
改修範囲	改修範囲

共 通 事 項	

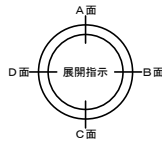


改修前 平面詳細図 S=1/50

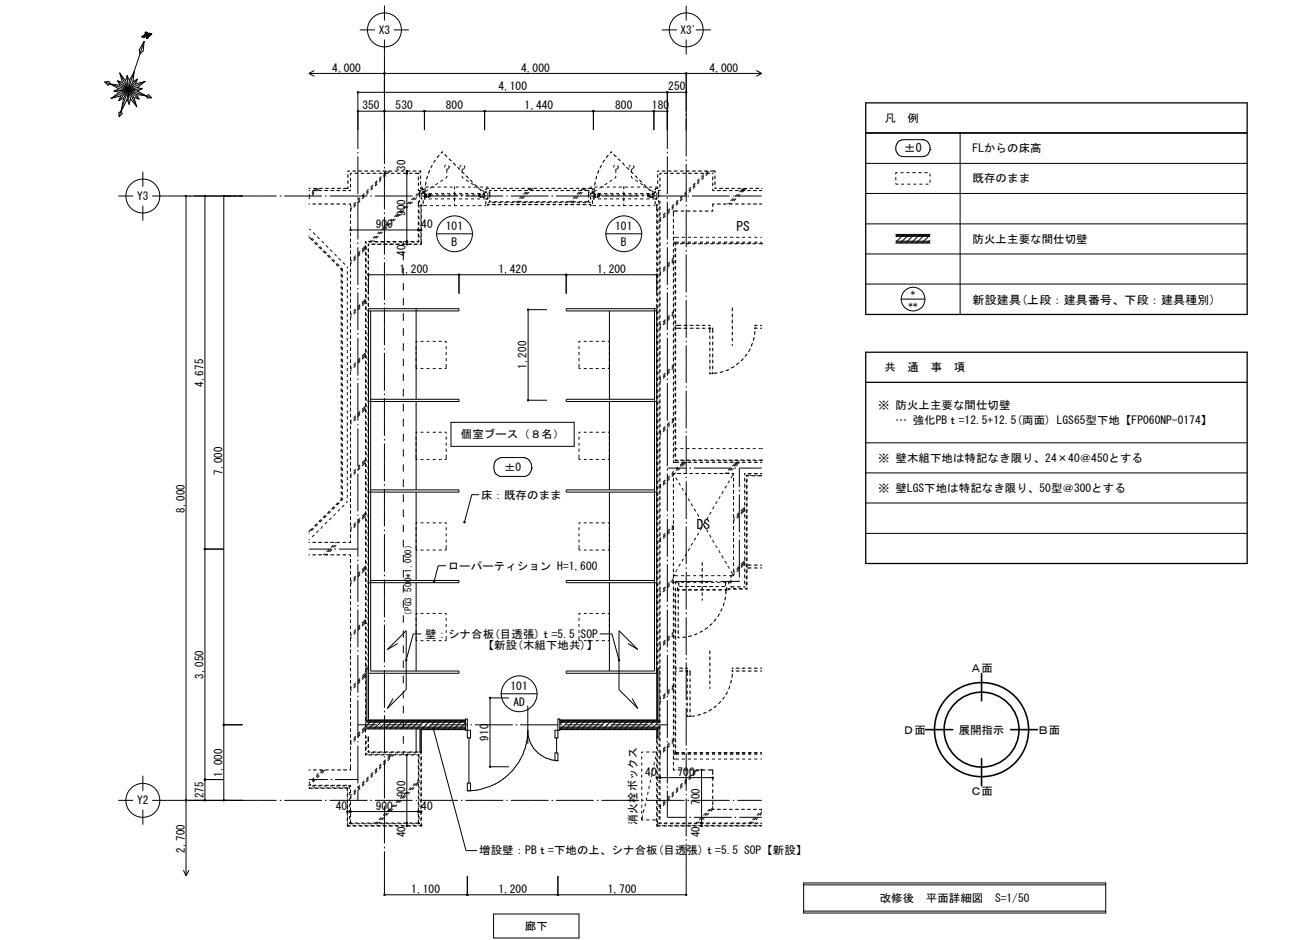


凡 例	
±0	FLからの床高
既存のまま	既存のまま
防火上主要な間仕切壁	防火上主要な間仕切壁
新設建具 (上段: 建具番号、下段: 建具種別)	新設建具 (上段: 建具番号、下段: 建具種別)


共 通 事 項	
※ 防火上主要な間仕切壁	※ 強化PB t=12.5+12.5 (両面) LGS65型下地 【FP060NP-0174】
※ 壁木組下地は特記なき限り、24×40@450とする	
※ 壁LGS下地は特記なき限り、50型@300とする	

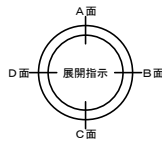



改修後 平面詳細図 S=1/50

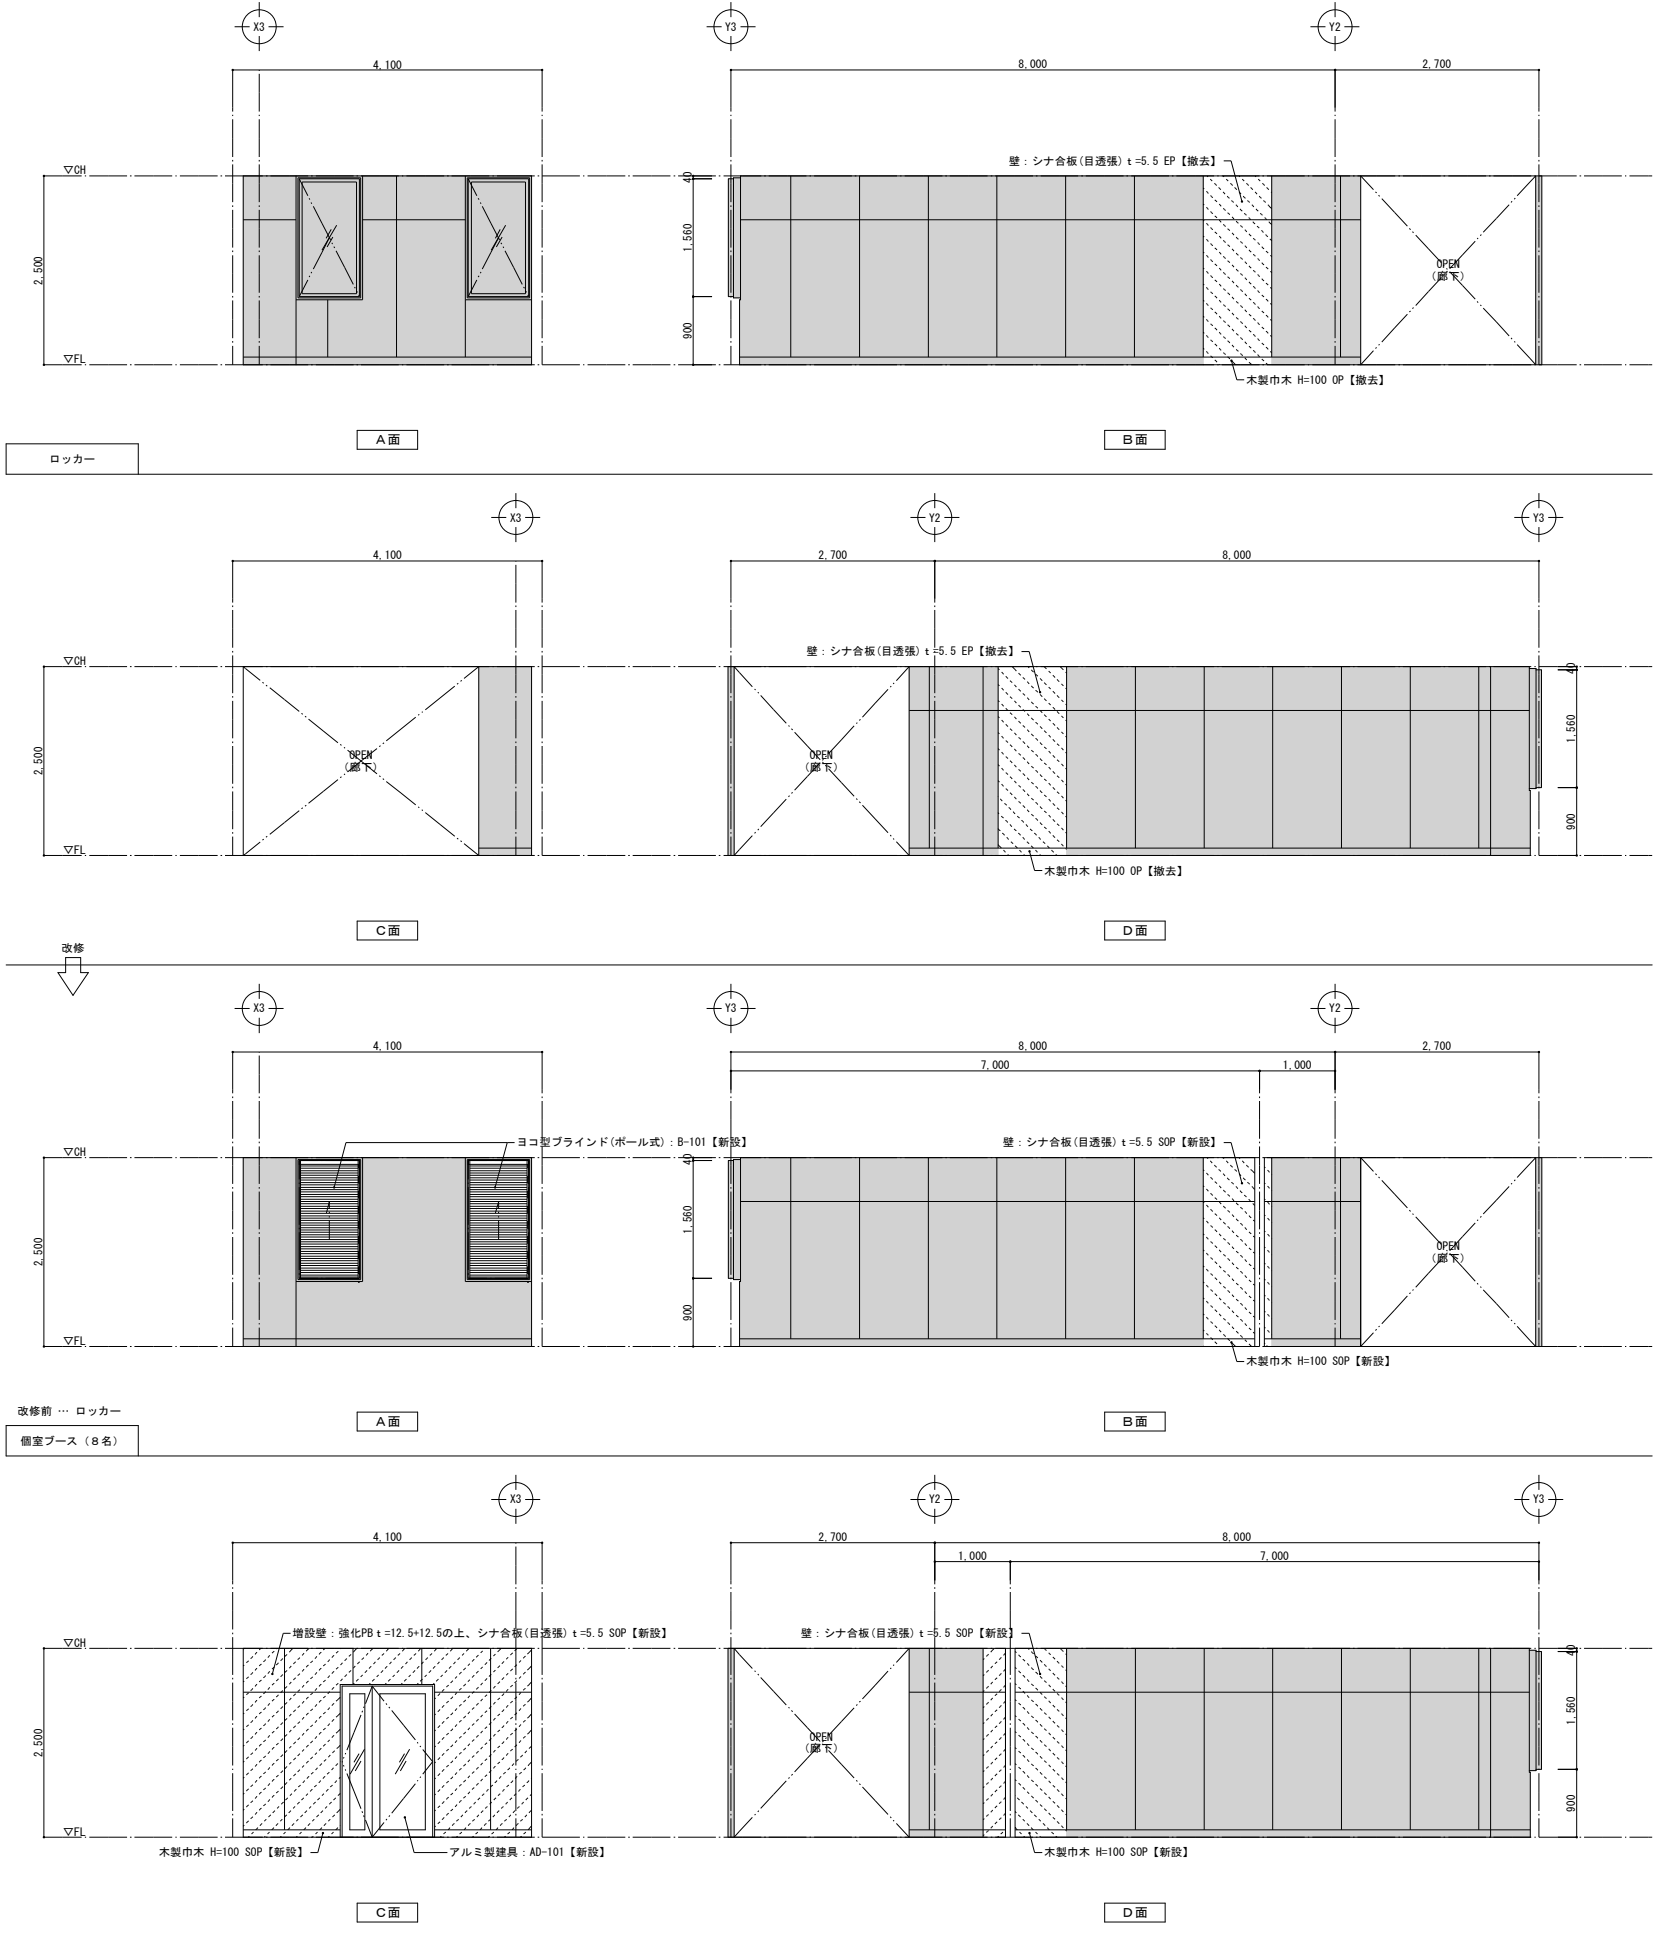


既存のままを示す 木組下地撤去・新設部を示す LGS下地撤去・新設部を示す

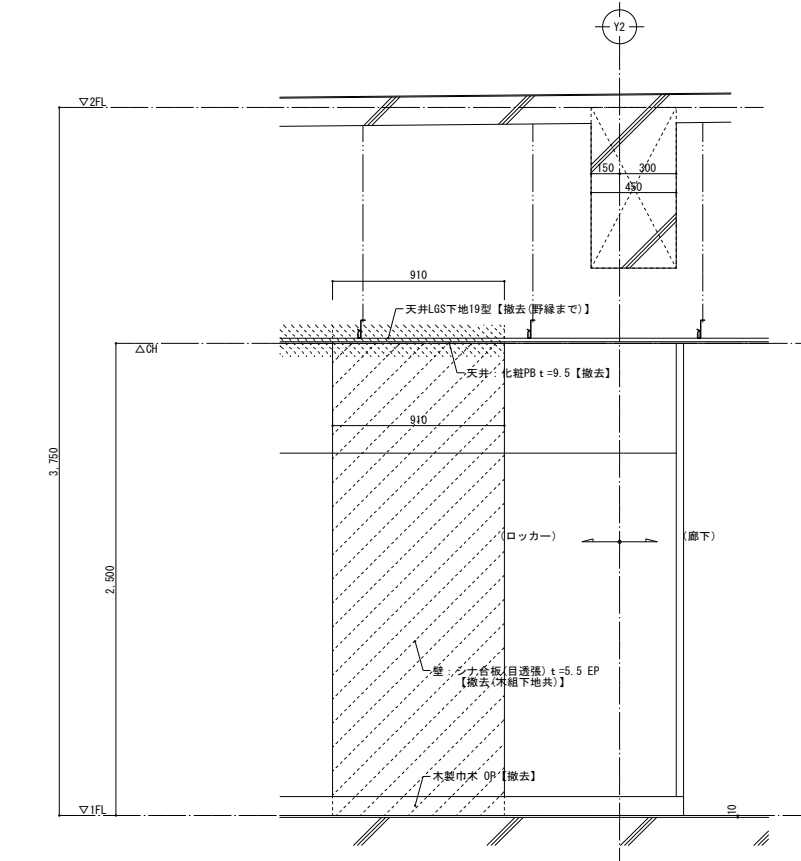

改修前 断面詳細図 S=1/20

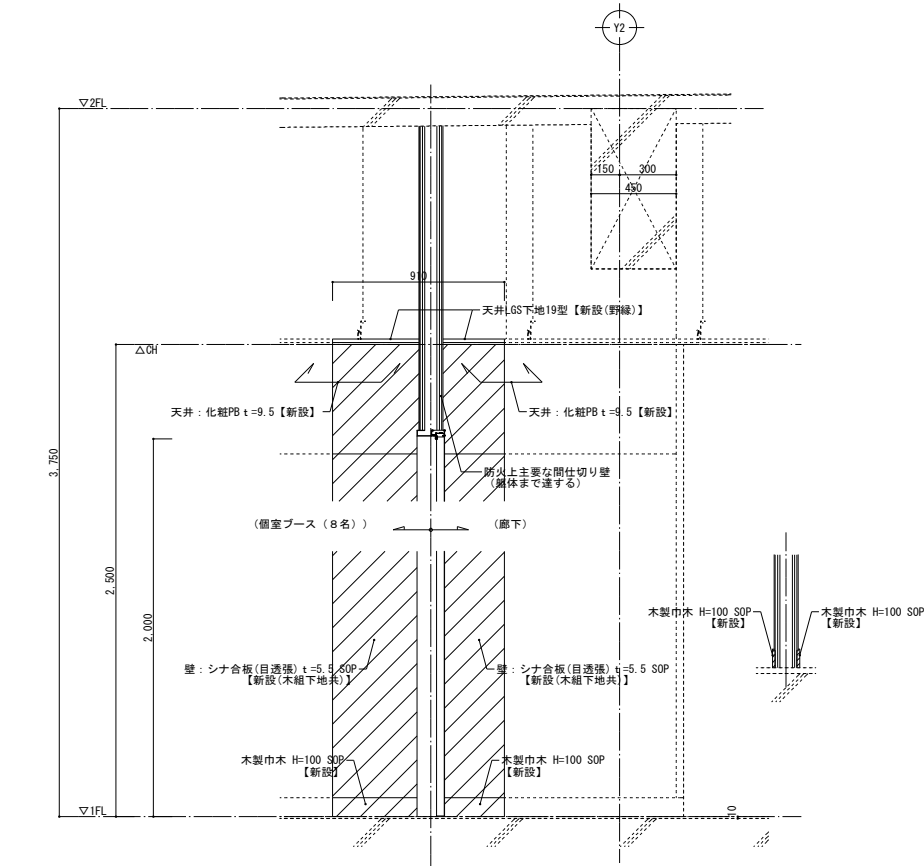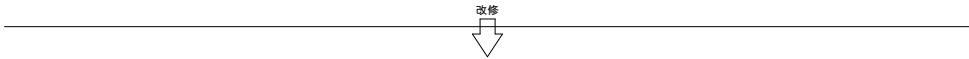


改修後 断面詳細図 S=1/20

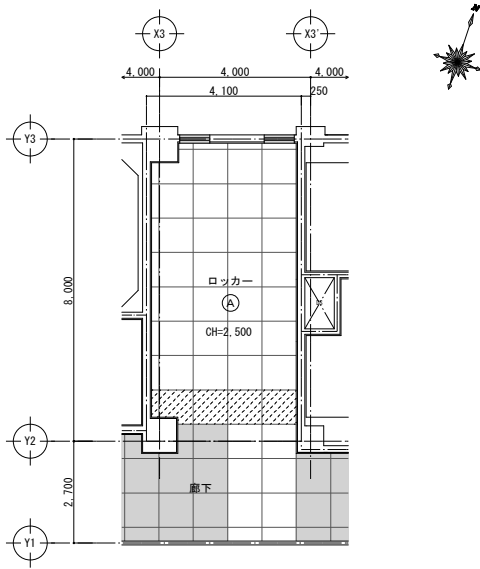

- (改修範囲凡例)
- 既存のままを示す
 - LGS下地撤去部を示す

改修前 天井伏図 S=1/100

凡 例	
Ⓐ	化粧PB t=9.5 (910×910)









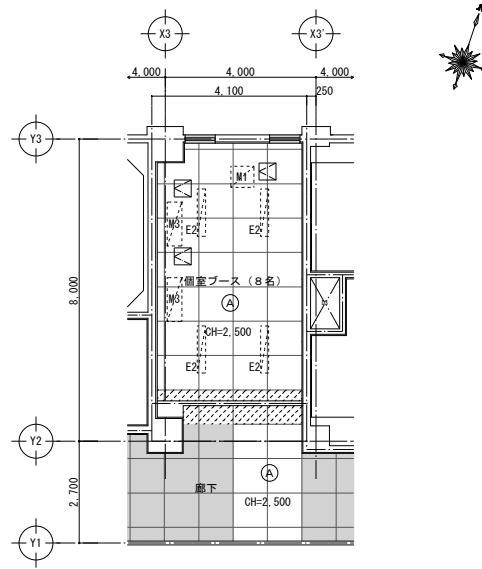


- (改修範囲凡例)
- 既存のままを示す
 - LGS下地新設部を示す

改修後 天井伏図 S=1/100

凡 例		天井開口補強	
Ⓐ	天井点検口450角	E2	照明設備 : 1250×220 (4ヶ所)
Ⓐ	化粧PB t=9.5 (910×910)	M1	換気設備 : 610×560 (1ヶ所)
		M3	空調設備 : 1160×385 (2ヶ所)

記 号	A D-1 0 1 【新設】	5階 個室ブース (8名)	1 ヶ所	B-1 0 1 【新設】	5階 個室ブース (8名)	2 ヶ所
形 状						
種 別	アルミ製建具 親子開戸					ヨコ型ブラインド(ポール式)
硝子 及 仕上	強化FL硝子 t=5					
金物 及 見込	付属金物一式 (丁番、インーランド&、ドアホーザー、他)					見込 -
備 考						

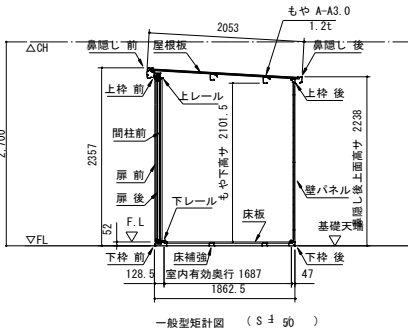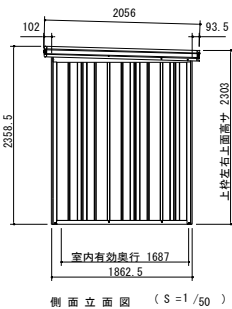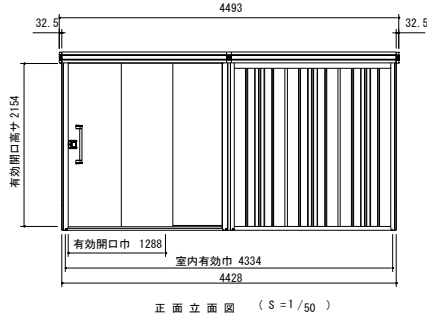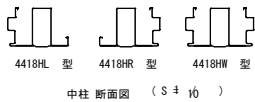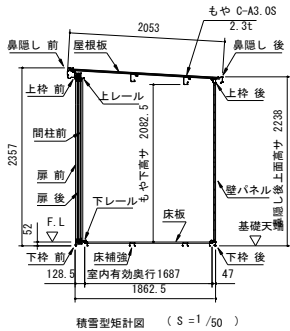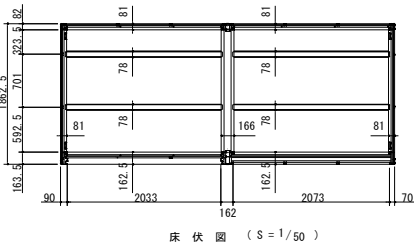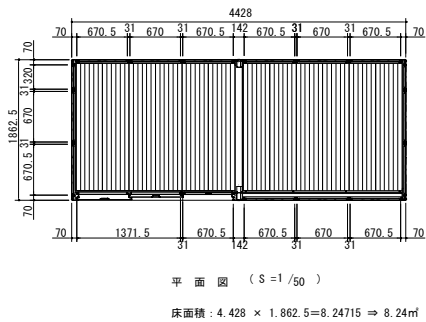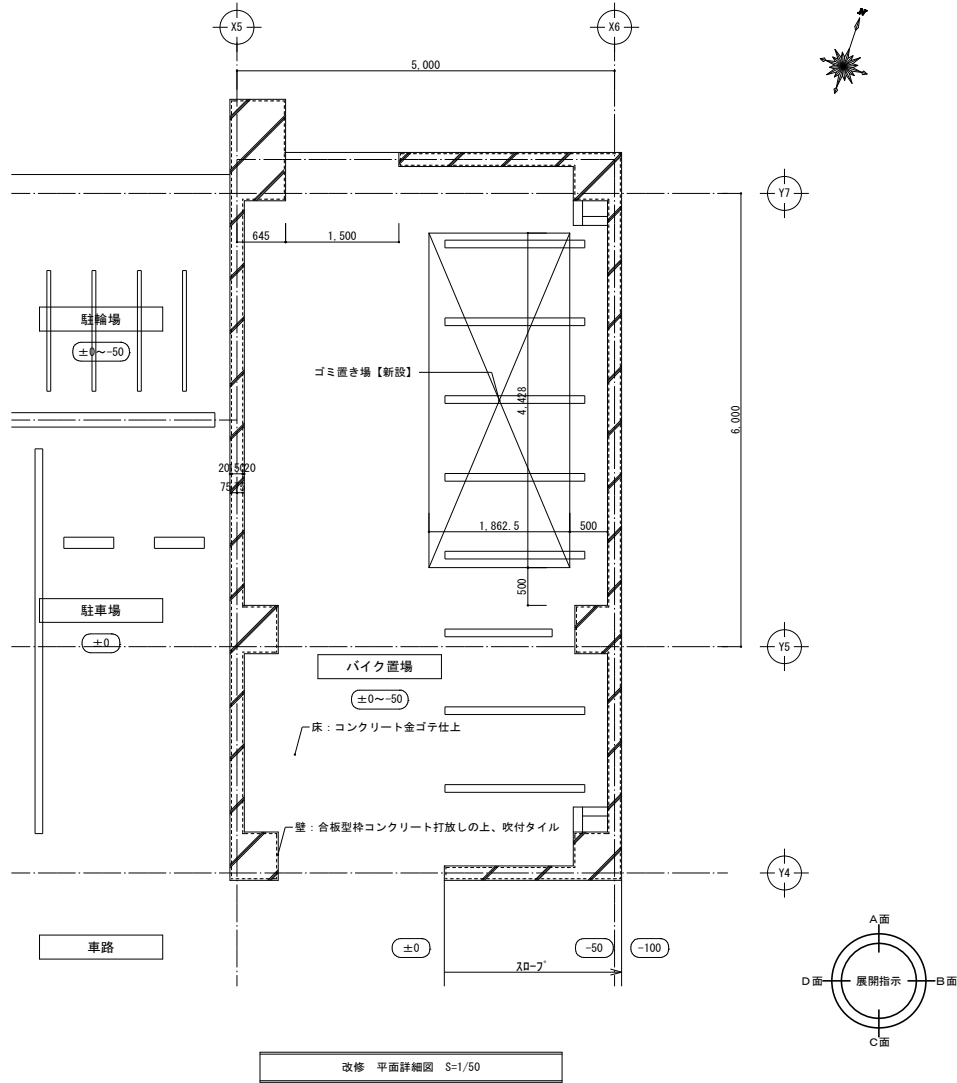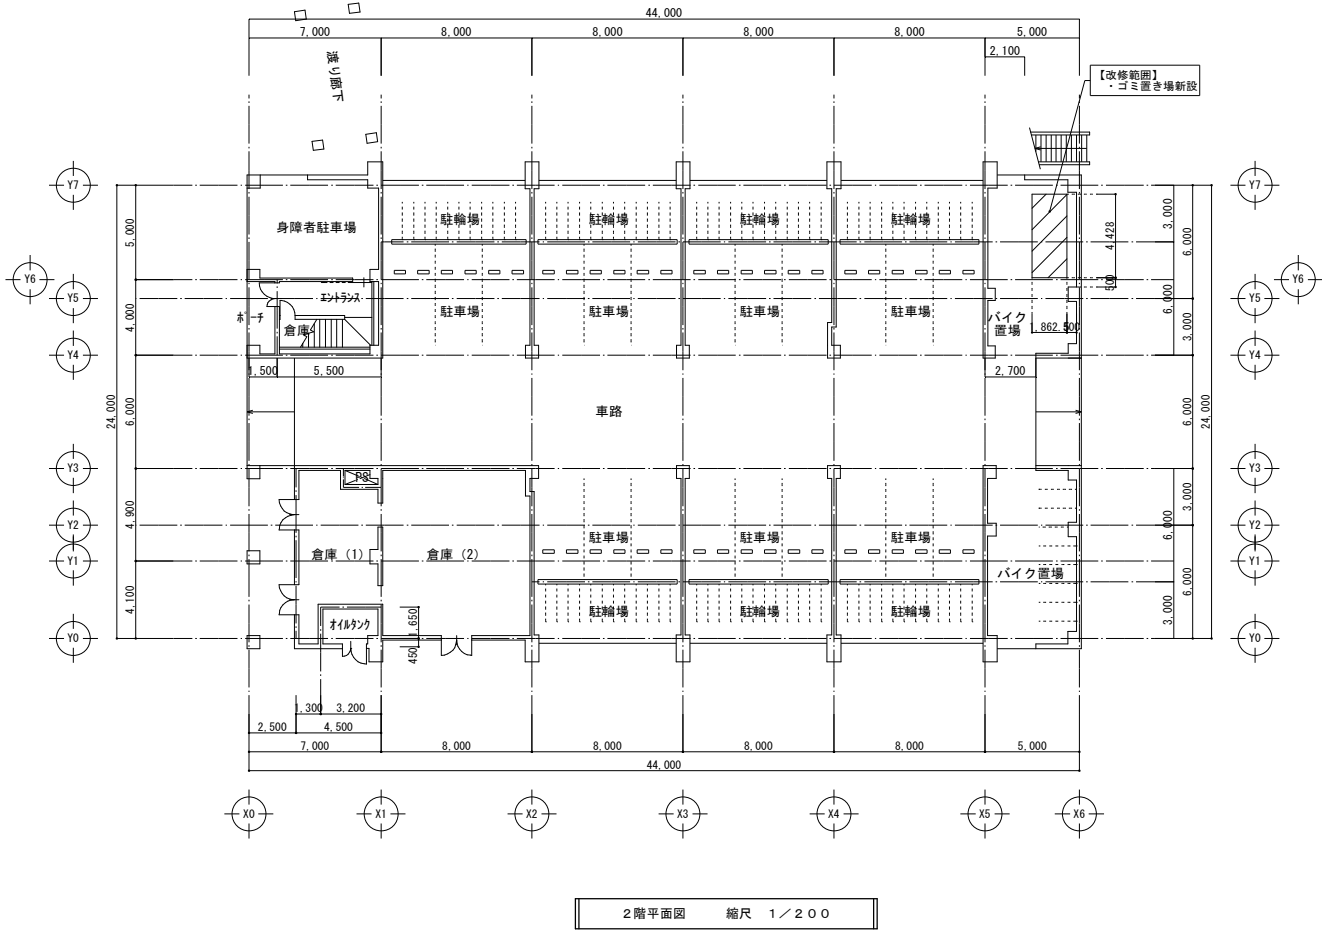

参考型番: LMD (S) -4418HL (積雪型)

※あと施工アンカー (オールアンカー同等品) 固定とする

部 材 名	サイズ (市×高サ)
扉 前 H-A	716 × 2178
扉 後 H-A	716 × 2178
壁パネル H-A	670 × 2110
壁パネル H-F	319.5 × 2110
袖 壁 H-A	670 × 2149

部 材 名	厚さ(mm)	材 質
屋 根 板	0.4	JIS G3322 塗装溶融55%アルミニウム-亜鉛合金めっき鋼板 OGLCC
床 補 強	1.2	JIS G3321 溶融55%アルミニウム-亜鉛合金めっき鋼板 SGLCC
<一般型> もや A-A3.0	1.2	JIS G3322 塗装溶融55%アルミニウム-亜鉛合金めっき鋼板 OGLCC
<積雪型> もや C-A3.0S	2.3	JIS G3312 塗装溶融亜鉛めっき鋼板 OGCC
下枠前 (側・後・中)	1.2 (1.0)	JIS G3322 塗装溶融55%アルミニウム-亜鉛合金めっき鋼板 OGLCC
土 台 前	1.0	JIS G3322 塗装溶融55%アルミニウム-亜鉛合金めっき鋼板 OGLCC
桁 前	1.0	JIS G3322 塗装溶融55%アルミニウム-亜鉛合金めっき鋼板 OGLCC
上 枠 前 (後)	1.0 (0.8)	JIS G3322 塗装溶融55%アルミニウム-亜鉛合金めっき鋼板 OGLCC
上 枠 左 右	0.8	JIS G3322 塗装溶融55%アルミニウム-亜鉛合金めっき鋼板 OGLCC (ツートンカラー)
<一般型> 上枠中	1.2	JIS G3322 塗装溶融55%アルミニウム-亜鉛合金めっき鋼板 OGLCC
<積雪型> 上枠中 S	1.6	JIS G3312 塗装溶融亜鉛めっき鋼板 OGCC
上レール	1.2	アルミニウム合金押出材
下レール	0.8	JIS G3322 塗装溶融55%アルミニウム-亜鉛合金めっき鋼板 OGLCC
鼻隠し 前	0.5	JIS G3322 塗装溶融55%アルミニウム-亜鉛合金めっき鋼板 OGLCC (ツートンカラー)
鼻隠し 後	0.5	JIS G3322 塗装溶融55%アルミニウム-亜鉛合金めっき鋼板 OGLCC
柱	0.8	JIS G3322 塗装溶融55%アルミニウム-亜鉛合金めっき鋼板 OGLCC
中 柱	0.8	JIS G3322 塗装溶融55%アルミニウム-亜鉛合金めっき鋼板 OGLCC
	1.2	JIS G3322 塗装溶融55%アルミニウム-亜鉛合金めっき鋼板 OGLCC 構造接合
扉	0.8	JIS G3322 塗装溶融55%アルミニウム-亜鉛合金めっき鋼板 OGLCC
壁 パ ネ ル	0.5	JIS G3322 塗装溶融55%アルミニウム-亜鉛合金めっき鋼板 OGLCC
袖 壁	0.5	JIS G3322 塗装溶融55%アルミニウム-亜鉛合金めっき鋼板 OGLCC
間 柱	1.0	JIS G3322 塗装溶融55%アルミニウム-亜鉛合金めっき鋼板 OGLCC
床 板	0.6	JIS G3322 塗装溶融55%アルミニウム-亜鉛合金めっき鋼板 OGLCC
アンカープレート (L)	2.3	JIS G3302 溶融亜鉛めっき鋼板 SGOCC (後塗装仕上げ)