



令和	年度	工事
工事番号	第	号
路線名	県道 黒石藤崎線	
施行所	南津軽郡田舎館村 大字前田屋敷地内	
防雪柵用地平面図	縮尺	
図面番号	策中	
中南県土整備事務所		
青森県		

防雪柵用地平面図

南津軽郡田舎館村大字前田屋敷地内

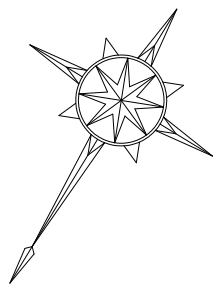

前田屋敷
村元

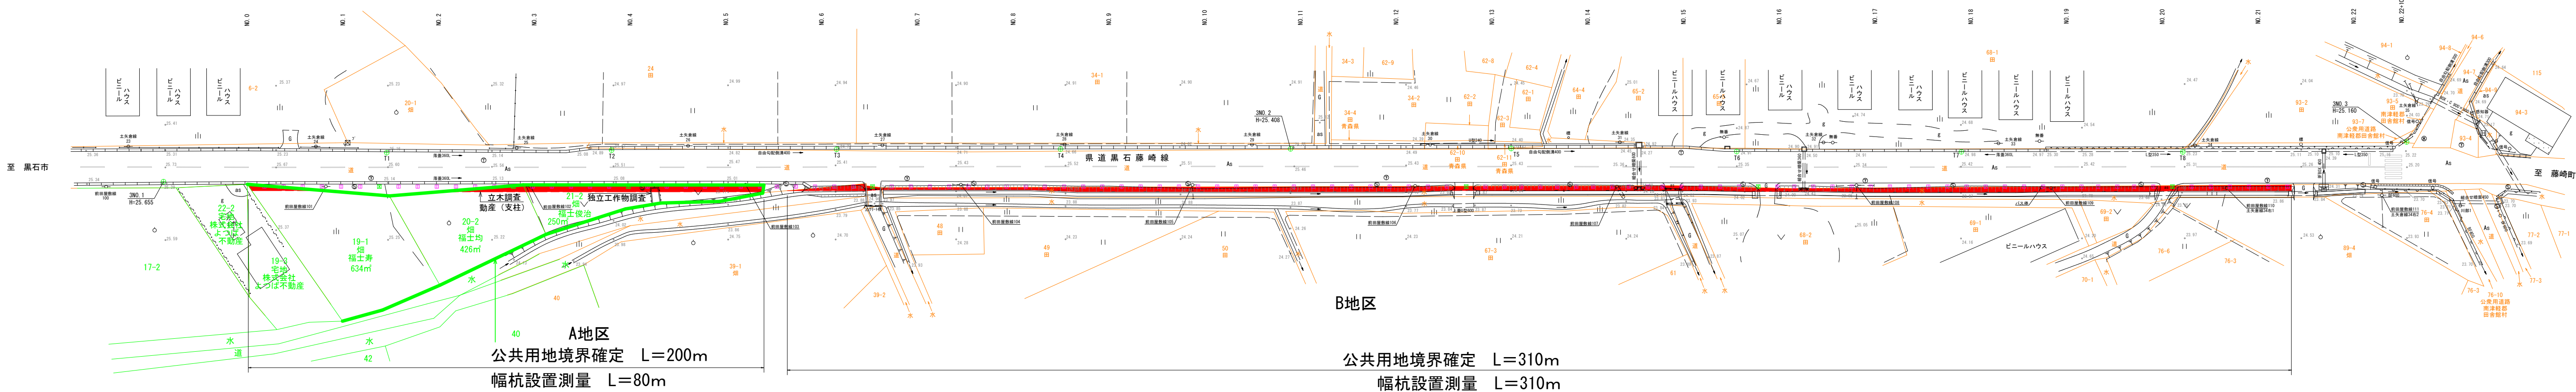

A地区

業務項目	数量	単位
幅杭設置測量	0.08	k m
公共用地境界確定	0.20	k m
用地測量	1310	m ²
地積測量図作製	3	筆
用地境界仮杭設置	97	m ²
立木調査	13	m ²
動産調査（支柱）	1	事業所
独立工作物調査	1	箇所

B地区

公共用地境界確定 L=310m
幅杭設置測量 L=310m

業務項目	数量	単位
幅杭設置測量	0.31	k m
公共用地境界確定	0.31	k m
用地測量	290	m ²

合計

業務項目	数量	単位
幅杭設置測量	0.39	k m
公共用地境界確定	0.51	k m
用地測量	0.16	ha
地積測量図作製	3	筆
用地境界仮杭設置	0.01	ha
立木調査	0.01	千m ²
動産調査（支柱）	1	事業所
独立工作物調査	1	箇所