


令和8年度 浅水川河川維持（国自費）測量・設計業務委託			
工事番号		委 第 6007 号	
路線河川名		浅水川	
施行箇所		五戸町大字手倉橋 地内	
位置図		縮尺 一	
図面番号		2 葉中 1	
三八県土整備事務所			
青 森 県			

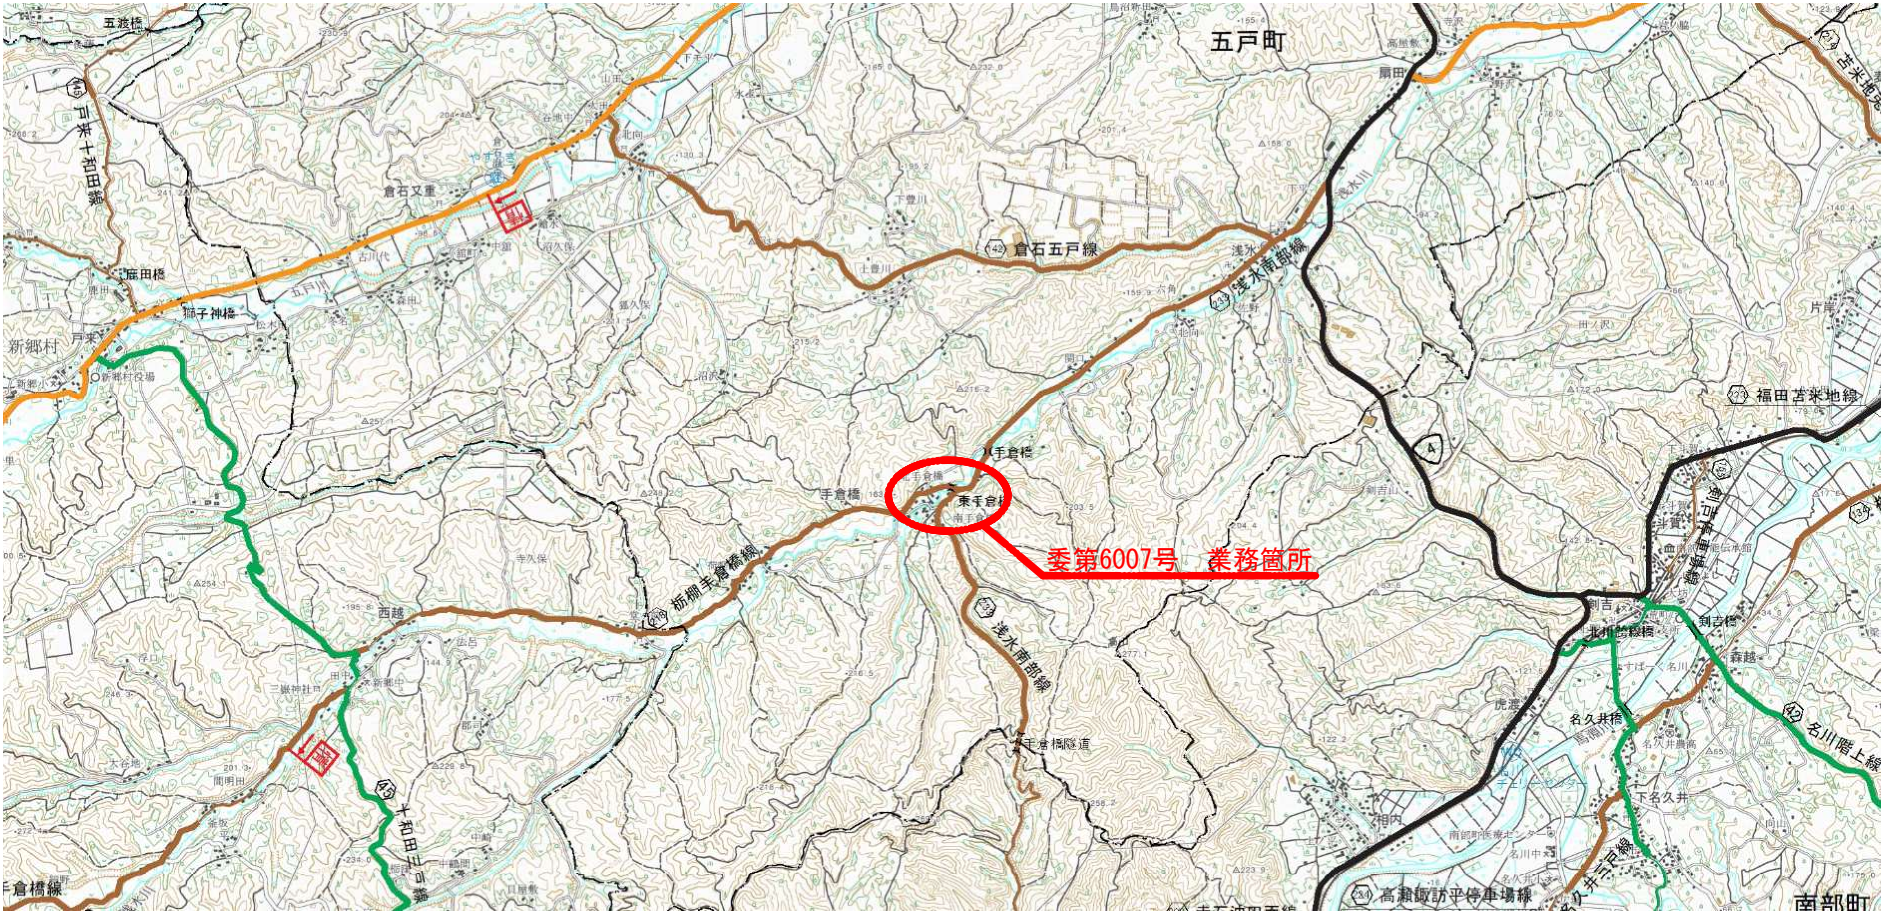

令和6年度 浅水川河川維持 (国自費) 測量・設計業務委託	
工事番号	委 第 6007 号
路線名	浅水川
施行所	五戸町大字手倉橋 地内
位置図	縮尺 S=1:1,250
図面番号	2 案中 2
三八県土整備事務所	
青 森 県	

平面図

S=1:1250

