


凡 例 (R3)	凡 例 (H28)
..... 右岸堤防高	—— 右岸地盤高
----- 左岸堤防高	—— 左岸地盤高
..... 右岸堤内高	 水 位
----- 左岸堤内高	—— 最深河床高
—— 最深河床高	

DL = -5.000

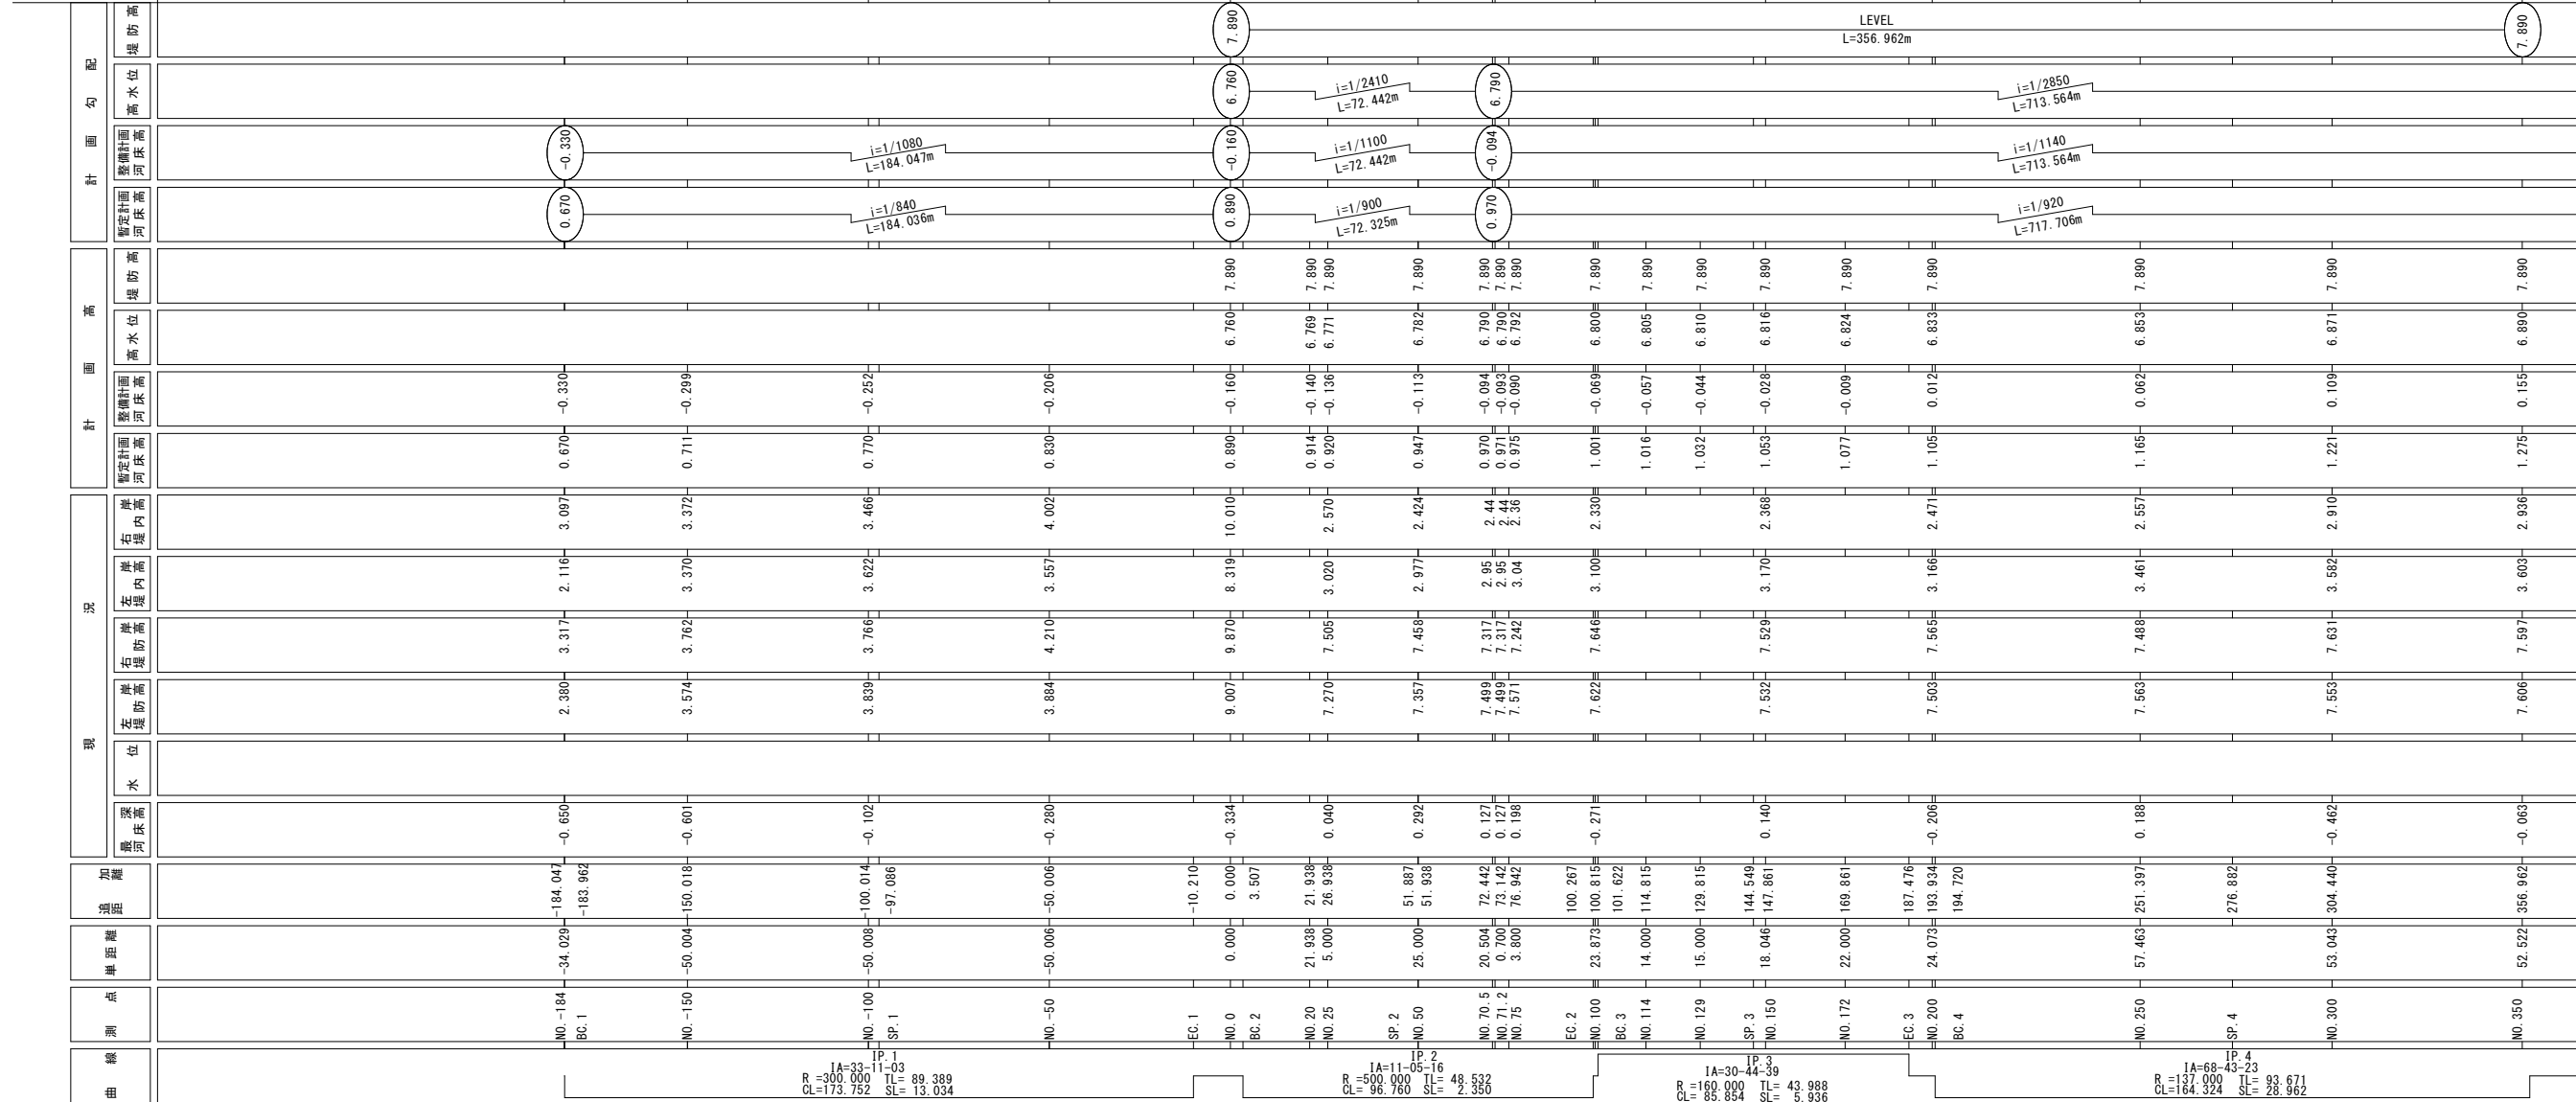


令和 8 年度 広域河川改修 工事			
工事番号	線広 第 41-9 号		
路線名 河 川	金 木 川		
施行所	五所川原市金木町浮洲地内		
横断面 (2/4)	A1版	A3版	
縮尺	V=1:100	H=1:200	
図面番号	11	葉中	4
青森県西北県土整備事務所			
青 森 県			

A
05
07

DL=0.000


NO. 50
GH=2.356
FH=

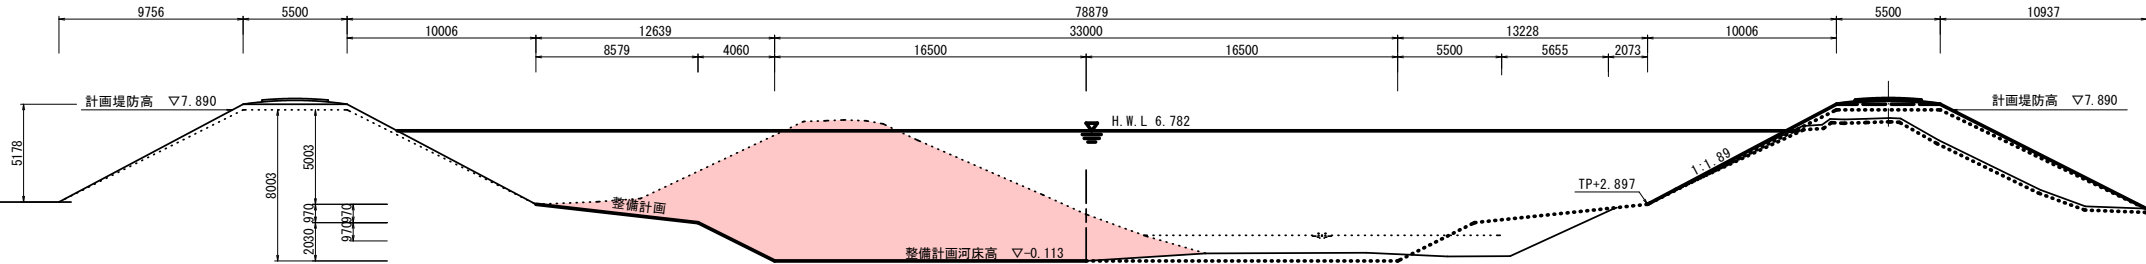

NO. 70.5
(現況線はR2計測)

GH=1.759


DL=0.000

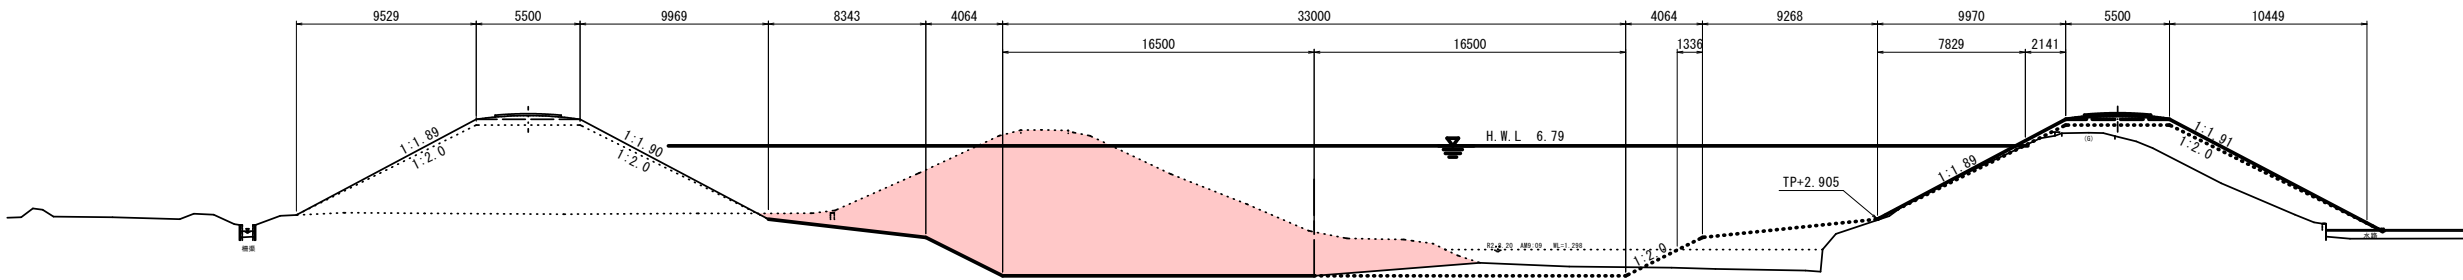

NO. 71.2
(現況線はR2計測)

GH=1.759

DL=0.000

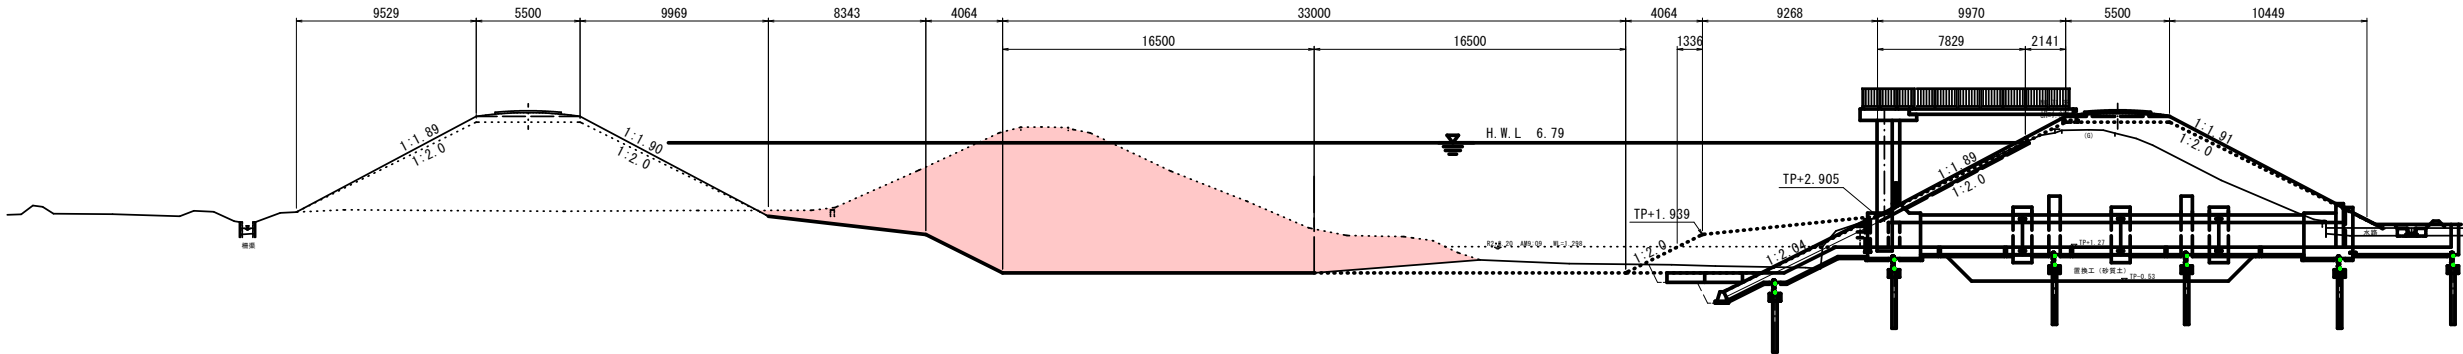


令和 8 年度 広域河川改修 工事	
工事番号	繰広 第 41-9 号
路線名 河 川	金 木 川
施 行 所	五所川原市金木町浮洲地内
横断面 (3/4)	A1線 A3線 V=1:100 V=1:200 H=1:200 H=1:400
図面番号	11 葉中 5
青森県西北県土整備事務所	
青 森 県	

A 06
07

DL=0.000


NO. 75
(現況線はR2計測)

GH=2.121
33000

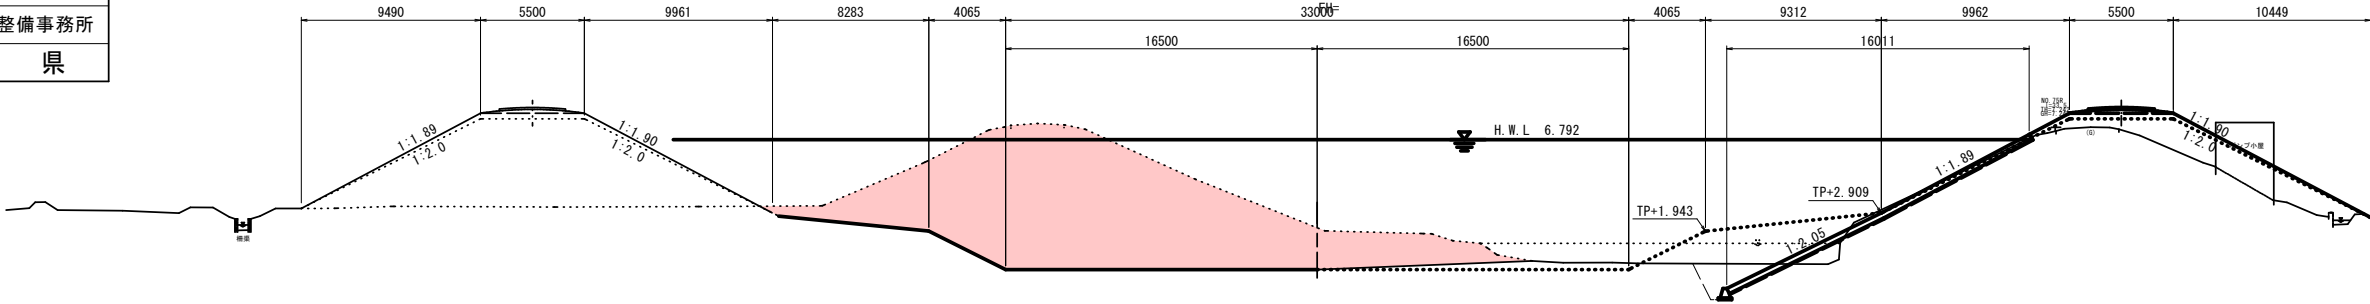

NO. 100


GH=2.121
FH=

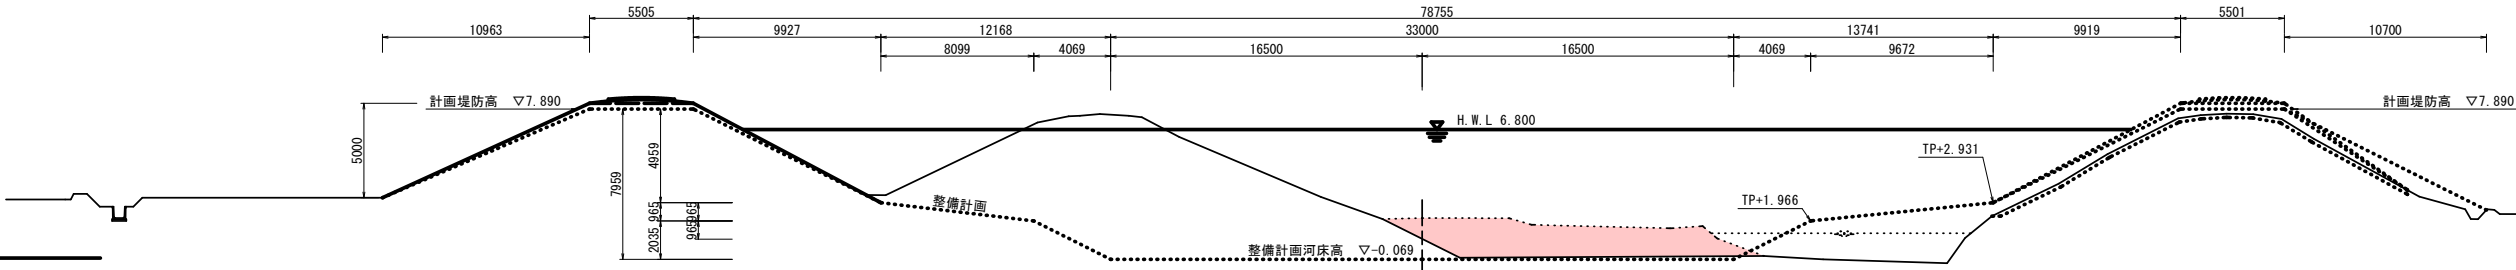

DL=0.000

NO. 150

GH=2.579
FH=

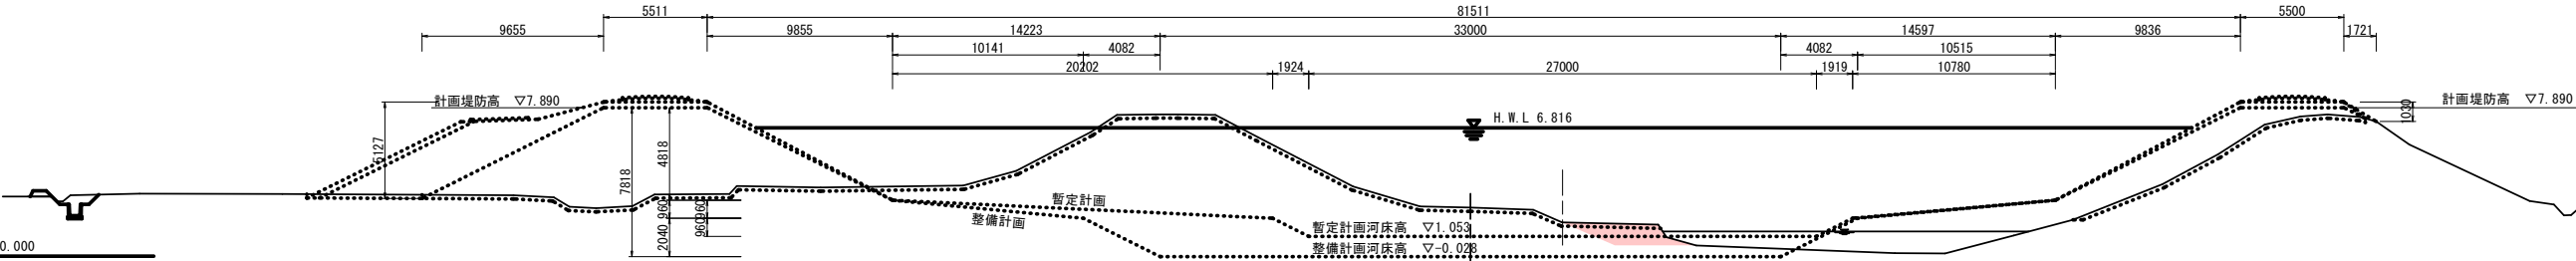


DL=0.000

令和 8 年度	広域河川改修 工事
工事番号	繰広 第 41-9 号
路 線 名	金木川
施工箇所	五所川原市金木町浮洲地内
STEP-01 施工計画平面図	縮 尺 1:500
図面番号	11 葉中 7
青森県西北県土整備事務所	
青 森 県	


施工計画平面図

(河川改修完了時) S=1:500

STEP-01 左岸堤防から昇降道路設置
仮排水路設置
左岸現況堤防・堆積土砂掘削

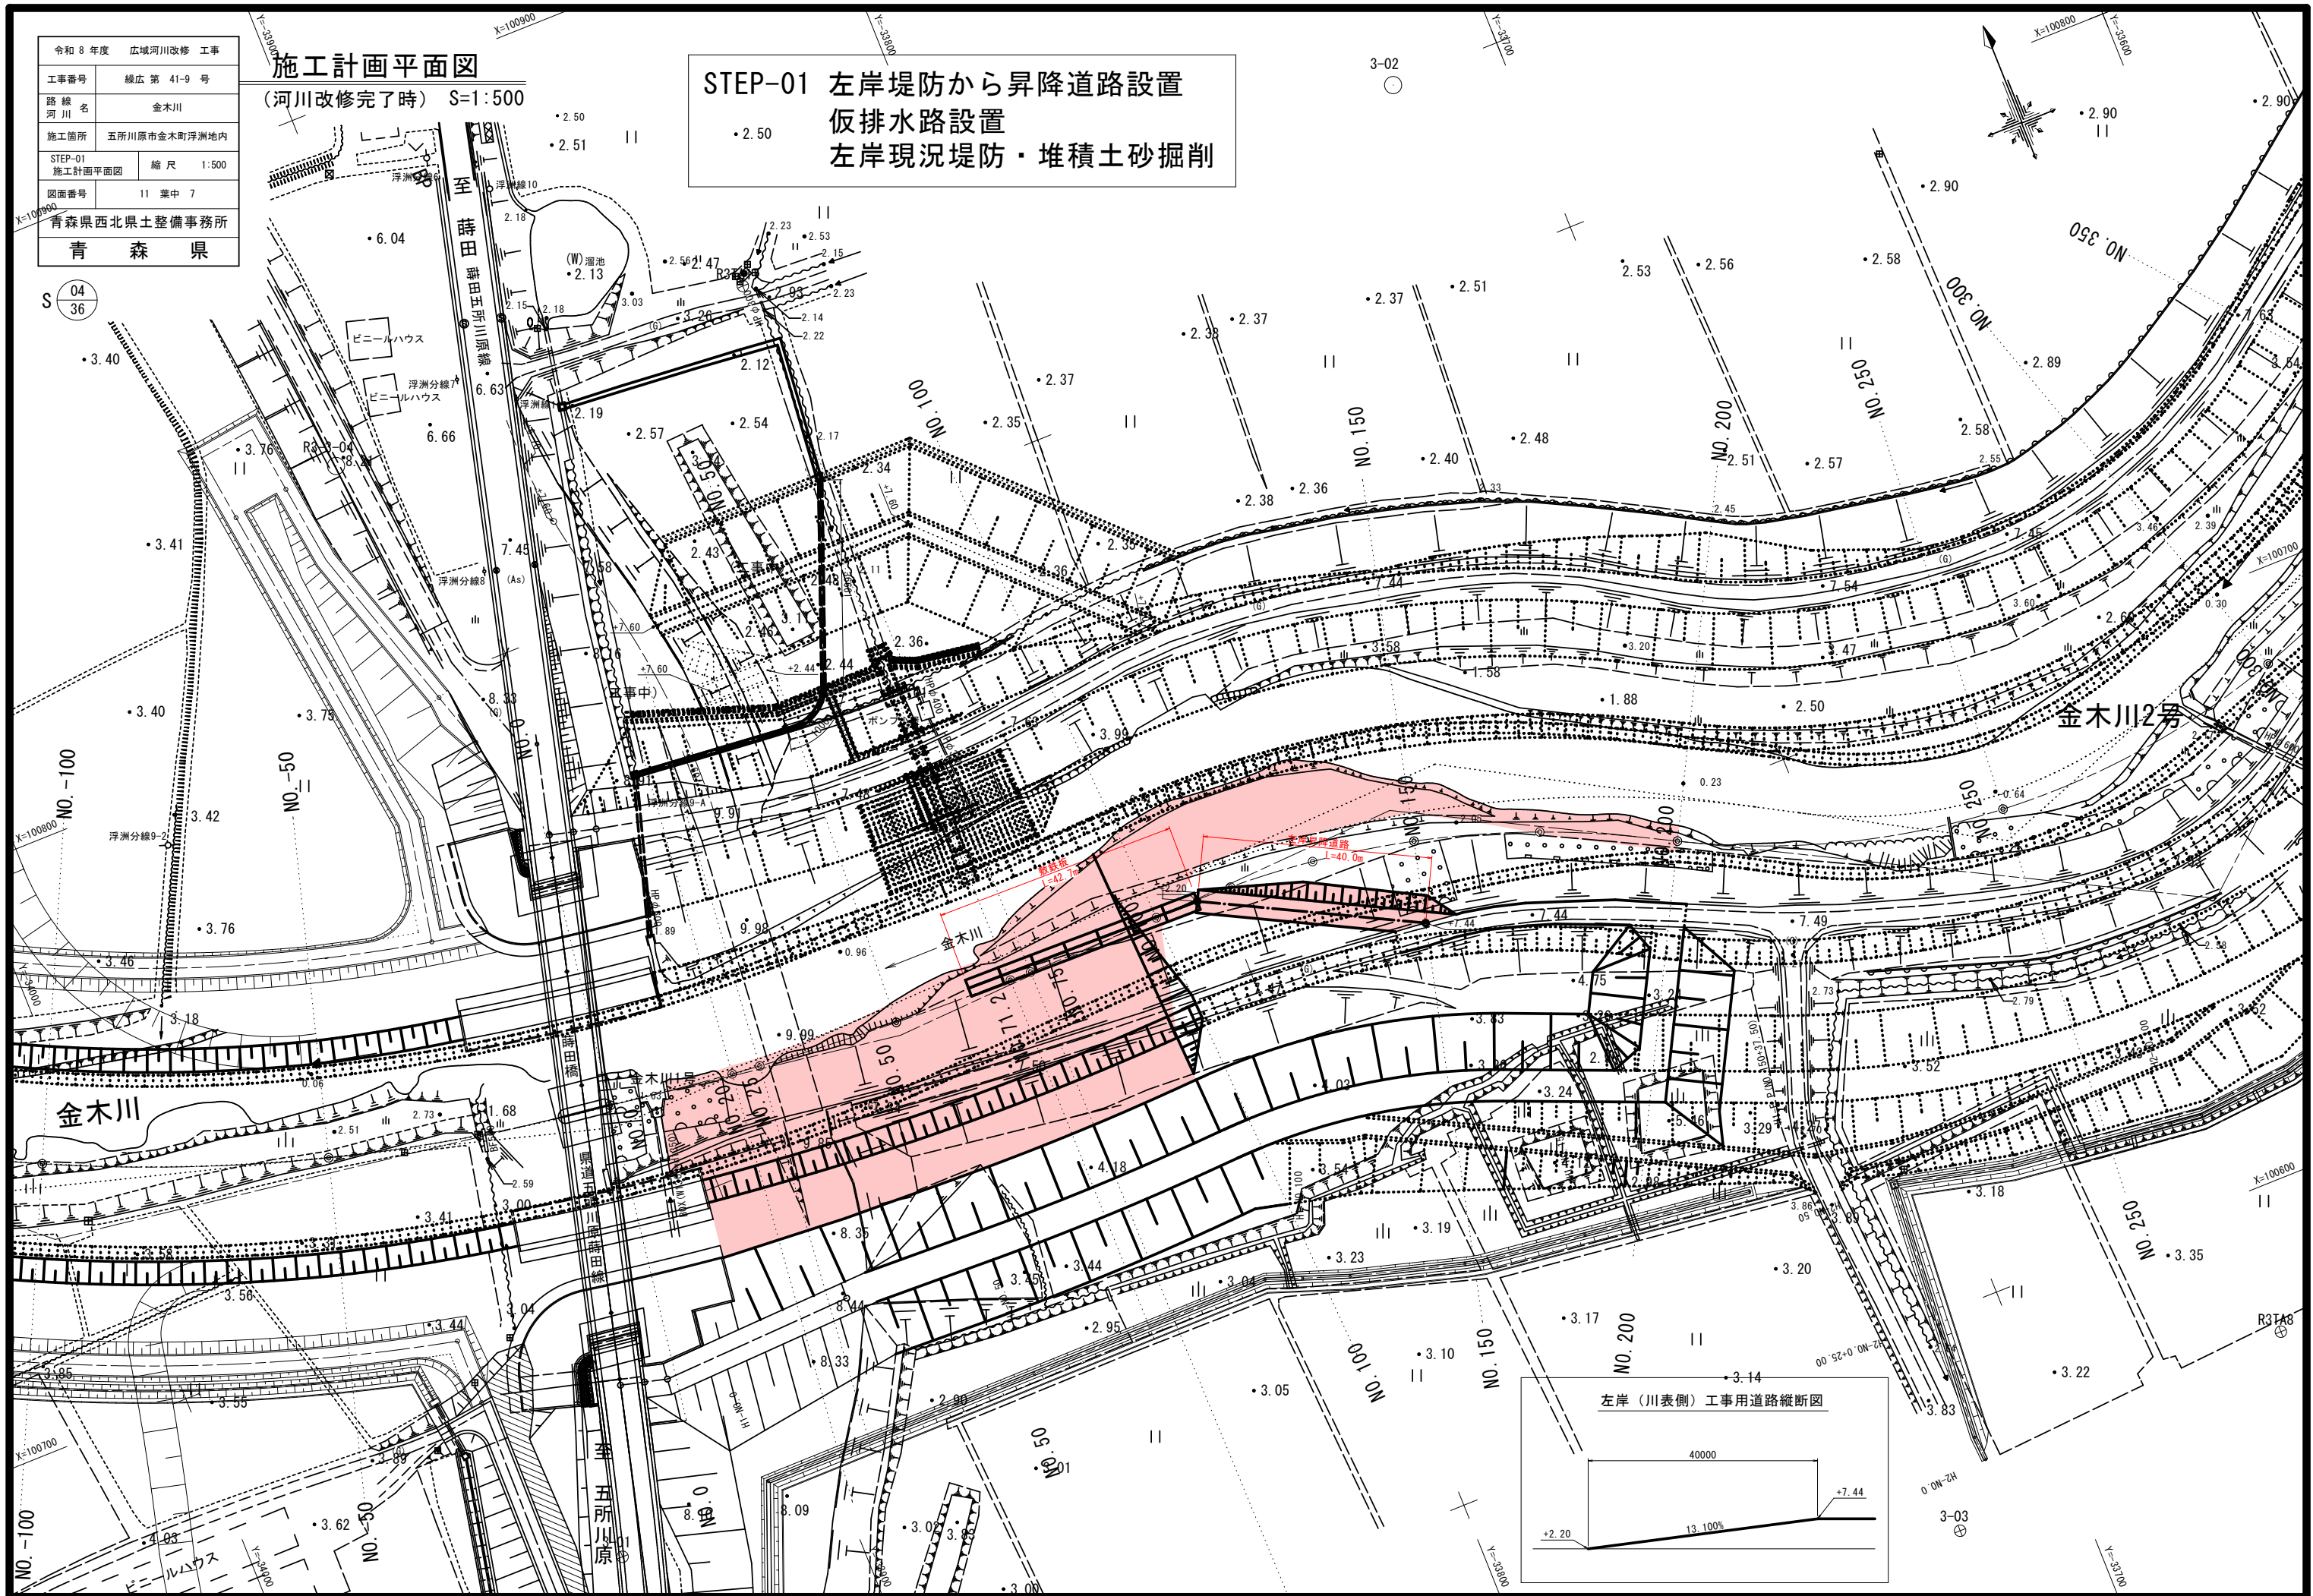


左岸(川表側)工事用道路縦断面図

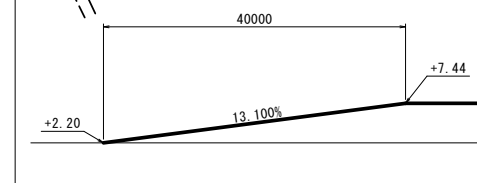

令和 8 年度 広域河川改修 工事	
工事番号	繰広 第 41-9 号
路線名	金 木 川
施行所	五所川原市金木町浮洲地内
STEP-01 施工計画横断面図 (1/3)	縮尺 1:200
図面番号	11 葉中 8
青森県西北県土整備事務所	
青 森 県	

STEP-01 左岸現況堤防掘削

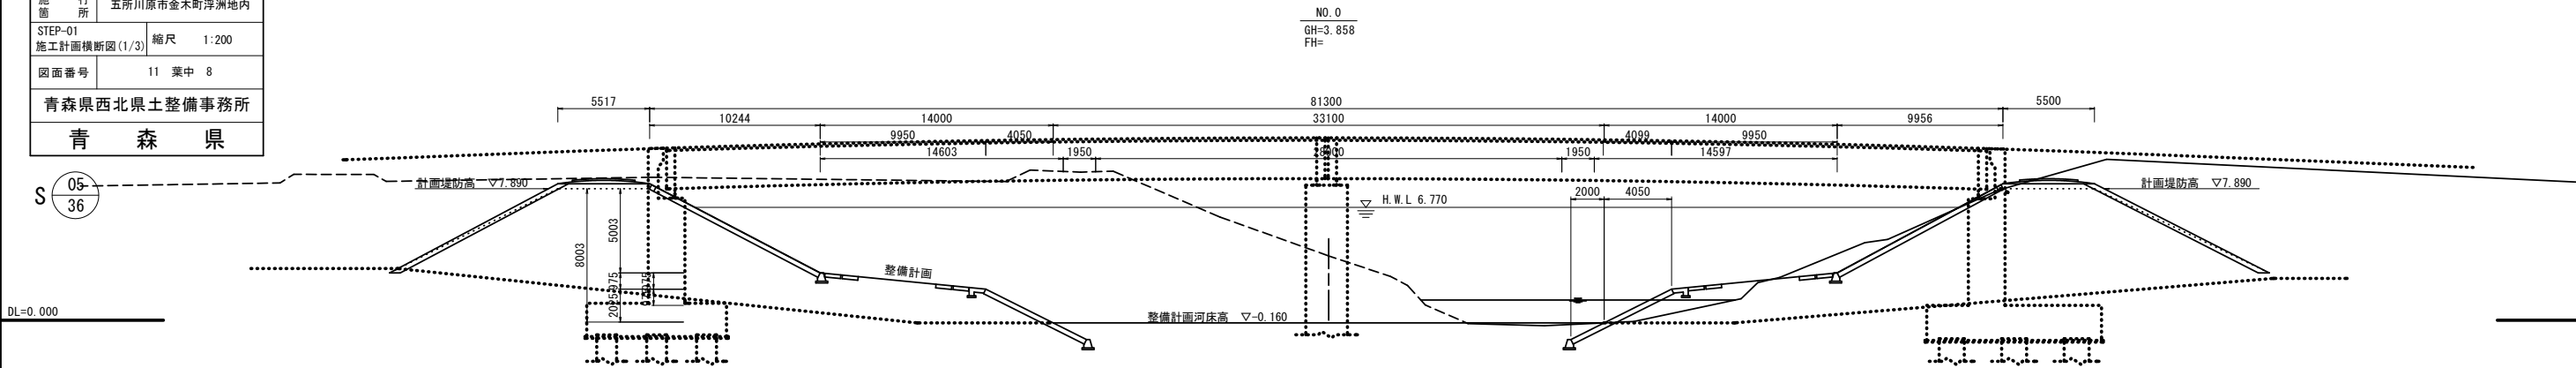


ステップ1(左岸)	
機械掘削	CA1 120.7
護岸掘削	CA2 —
護岸床掘	CA3 —
護岸埋戻	RA1 —
護岸埋戻	RA2 —
護岸埋戻	RA3 —
堤体盛土	BA1 —
堤体盛土	BA2 —
堤体盛土	BA3 —
川表盛土法面	BL1 —
川裏盛土法面	BL2 —
川表切土法面	CL1 4-5
川裏切土法面	CL2 —
張芝(川表)	L1 —
人工芝(わら芝)	L2 —

(最大埋戻幅 4m以上)
(最大埋戻幅 1m以上4m未満)
(最大埋戻幅 1m未満)
4.0m≦W
2.5m≦W<4.0m
W<2.5m

DL=0.000

NO. 20
(現況線はNO. 25断面を使用)

GH=0.075

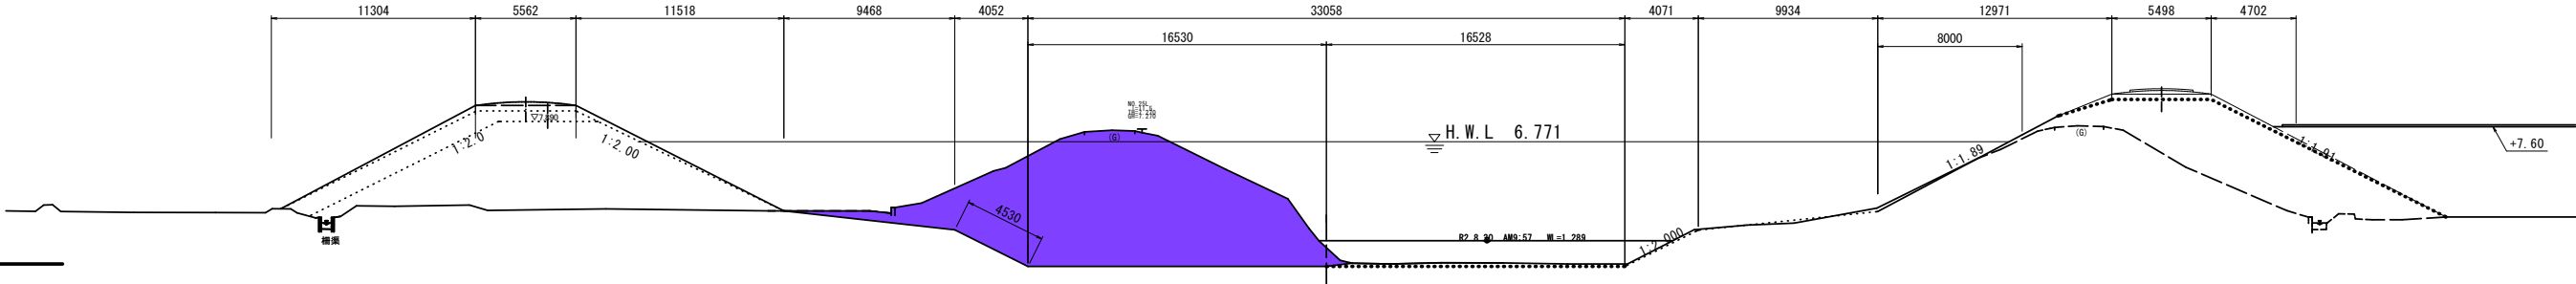


DL=0.000

ステップ1(左岸)	
機械掘削	CA1 120.5
護岸掘削	CA2 —
護岸床掘	CA3 —
護岸埋戻	RA1 —
護岸埋戻	RA2 —
護岸埋戻	RA3 —
堤体盛土	BA1 —
堤体盛土	BA2 —
堤体盛土	BA3 —
川表盛土法面	BL1 —
川裏盛土法面	BL2 —
川表切土法面	CL1 4-5
川裏切土法面	CL2 —
張芝(川表)	L1 —
人工芝(わら芝)	L2 —

(最大埋戻幅 4m以上)
(最大埋戻幅 1m以上4m未満)
(最大埋戻幅 1m未満)
4.0m≦W
2.5m≦W<4.0m
W<2.5m

NO. 25
(現況線はR2計測、仮設道路はペーロケー)

GH=0.075

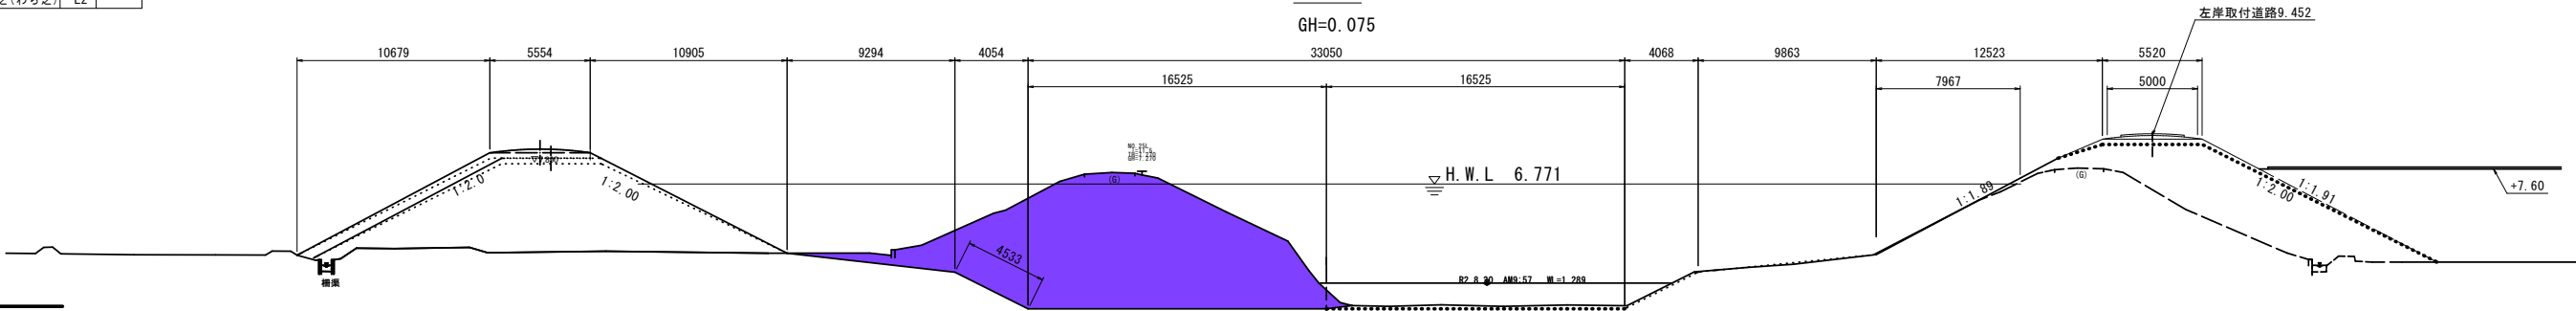

DL=0.000

令和 8 年度 広域河川改修 工事	
工事番号	繰広 第 41-9 号
路線名	金 木 川
施行所	五所川原市金木町浮洲地内
STEP-01 施工計画横断面図(3/3)	縮尺 1:200
図面番号	11 葉中 10
青森県西北県土整備事務所	
青 森 県	

ステップ1(左岸)		
機械掘削	CA1	28.7
護岸掘削	CA2	—
護岸床掘	CA3	—
護岸埋戻	RA1	—
護岸埋戻	RA2	—
護岸埋戻	RA3	—
堤体盛土	BA1	—
堤体盛土	BA2	—
堤体盛土	BA3	—
川表盛土法面	BL1	—
川裏盛土法面	BL2	—
川表切土法面	CL1	4~6
川裏切土法面	CL2	—
張芝(川表)	L1	—
種子吹付(川裏)	L2	—

(最大埋戻幅 4m以上)

(最大埋戻幅1m以上4m未満)

(最大埋戻幅 1m未満)


4.0m≦W

2.5m≦W<4.0m

W<2.5m

STEP-01

堆積土砂掘削

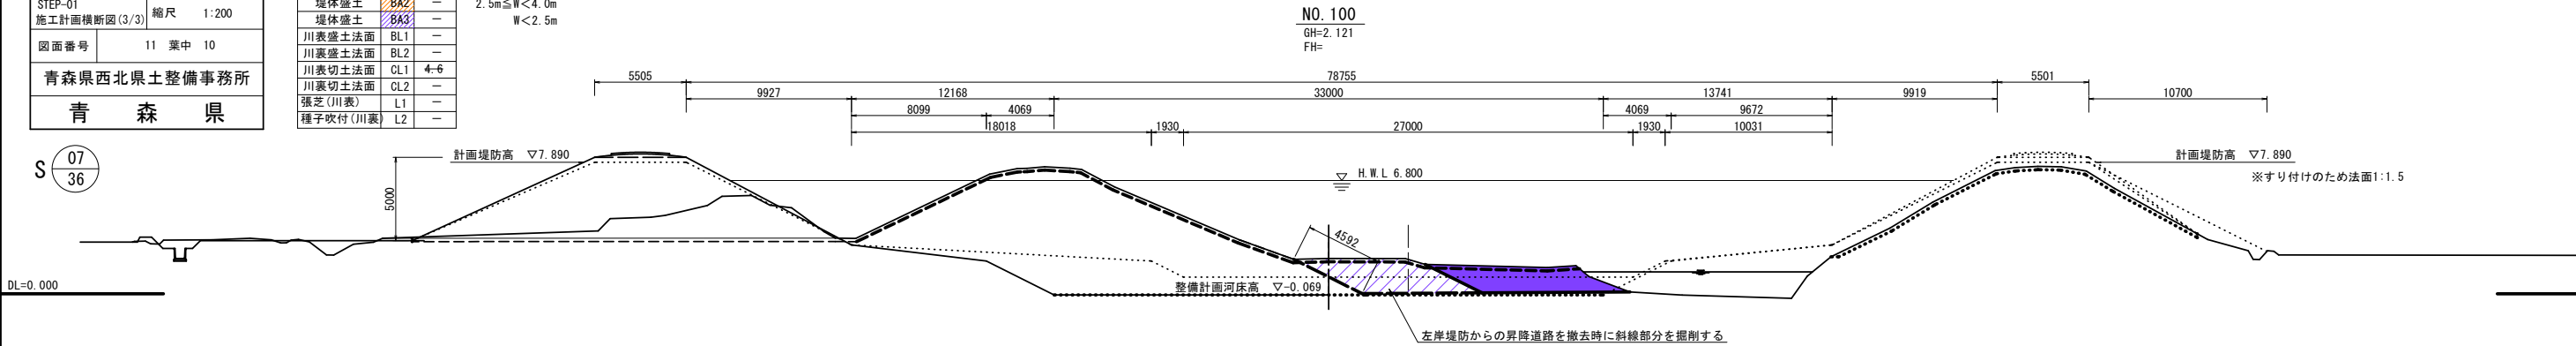

ステップ1(左岸)		
機械掘削	CA1	4.9
護岸掘削	CA2	—
護岸床掘	CA3	—
護岸埋戻	RA1	—
護岸埋戻	RA2	—
護岸埋戻	RA3	—
堤体盛土	BA1	—
堤体盛土	BA2	—
堤体盛土	BA3	—
川表盛土法面	BL1	—
川裏盛土法面	BL2	—
川表切土法面	CL1	3~4
川裏切土法面	CL2	—
張芝(川表)	L1	—
種子吹付(川裏)	L2	—

(最大埋戻幅 4m以上)


(最大埋戻幅1m以上4m未満)

(最大埋戻幅 1m未満)

4.0m≦W

2.5m≦W<4.0m

W<2.5m

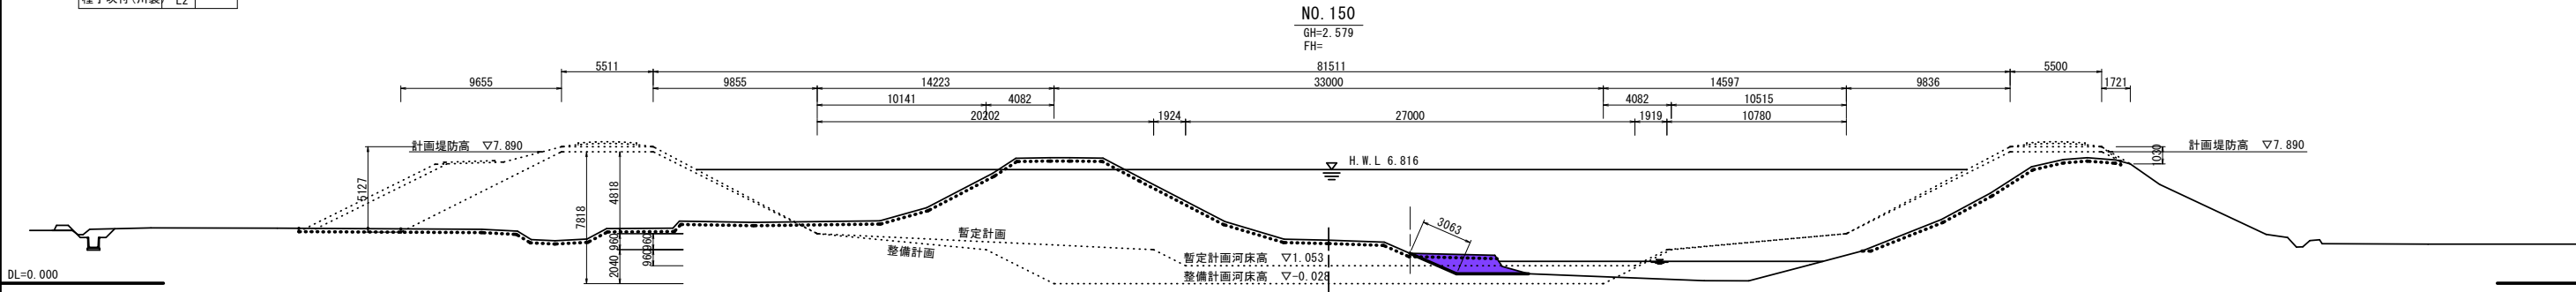

ステップ1(左岸)		
機械掘削	CA1	3.9
護岸掘削	CA2	—
護岸床掘	CA3	—
護岸埋戻	RA1	—
護岸埋戻	RA2	—
護岸埋戻	RA3	—
堤体盛土	BA1	—
堤体盛土	BA2	—
堤体盛土	BA3	—
川表盛土法面	BL1	—
川裏盛土法面	BL2	—
川表切土法面	CL1	5~7
川裏切土法面	CL2	—
張芝(川表)	L1	—
種子吹付(川裏)	L2	—

(最大埋戻幅 4m以上)


(最大埋戻幅1m以上4m未満)

(最大埋戻幅 1m未満)

4.0m≦W

2.5m≦W<4.0m

W<2.5m

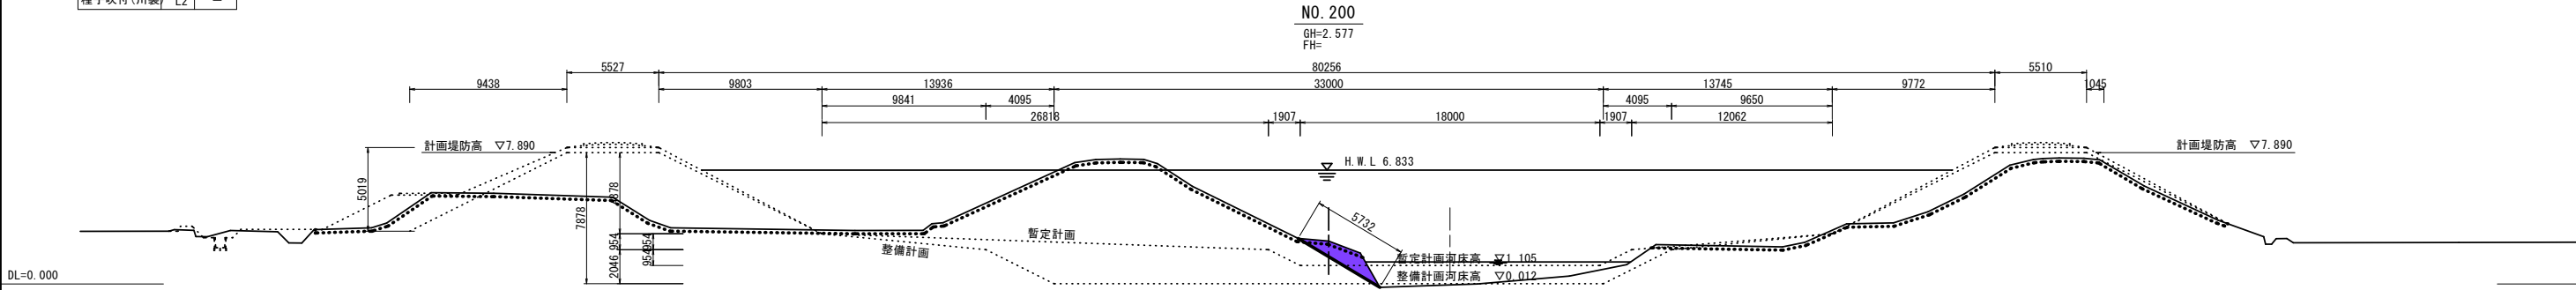


令和 8 年度			広域河川改修 工事		
工事番号		繰広 第 41-9 号			
路線名 河 川		金 木 川			
施 行 所		五所川原市金木町浮洲地内			
STEP-01 左岸昇降道路横断面図		縮尺		1:100	
図面番号		11 葉中 11			
青森県西北県土整備事務所					
青 森 県					

S 08
36

STEP-01


左岸昇降道路 横断面

S=1:100

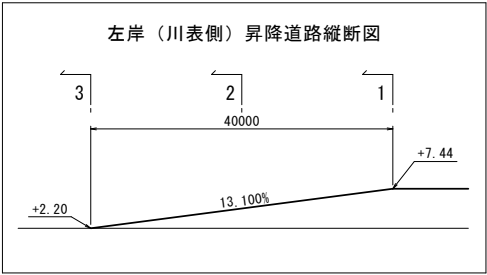


3-3断面
NO. 100を使用

記号	項目	数量
BA	盛土	0.0
BL	盛土法面整形	0.0

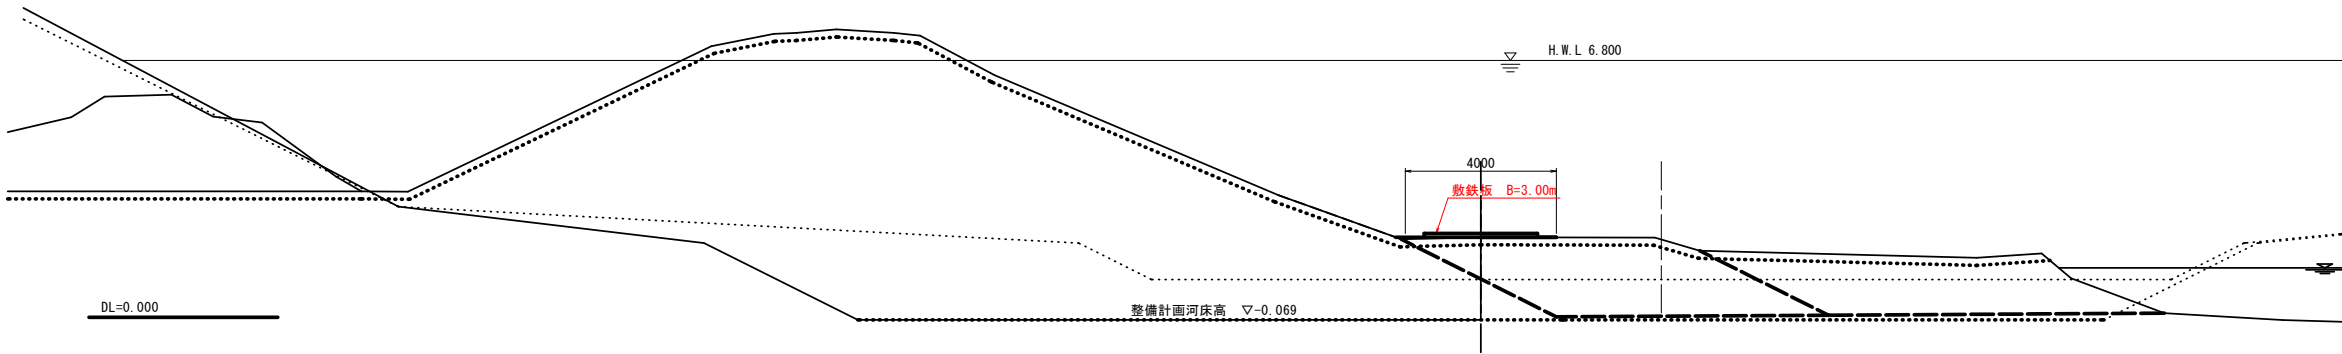

2-2断面
NO. 150を使用

記号	項目	数量
BA	盛土	6.9
BL	盛土法面整形	4.0

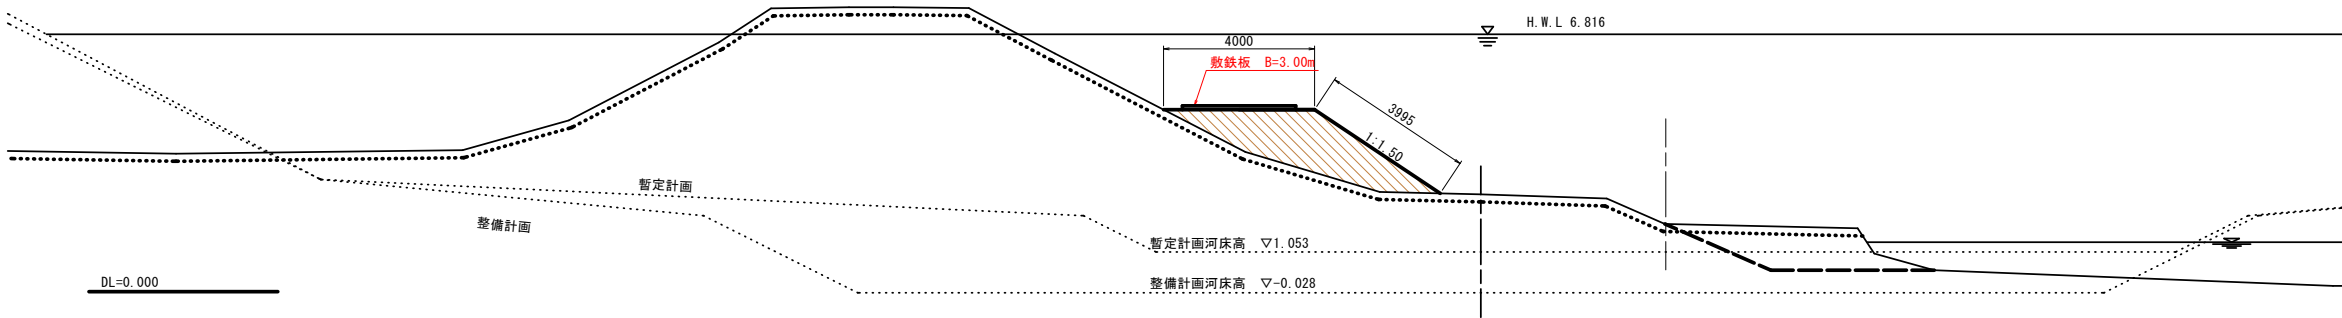

1-1断面
NO. 150を使用

記号	項目	数量
BA	盛土	0.8
BL	盛土法面整形	3.5

