


十三湖3期経営体第166号工事

| 図面番号 | 名 称                 | 枚 数 | 摘 要 |
|------|---------------------|-----|-----|
|      | 位 置 図               | 1   |     |
| 1    | 計 画 平 面 図           | 2   |     |
| 2    | 縦 断 図               | 2   |     |
| 3    | 水 路 工 標 準 断 面 図     | 1   |     |
| 4    | 横 断 図               | 1   |     |
| 5    | 既 設 構 造 物 撤 去 図     | 1   |     |
| 6    | 施 工 計 画 図 ( 参 考 図 ) | 1   |     |
|      |                     |     |     |
|      |                     |     |     |
|      | 合 計                 | 9   |     |

県営十三湖3期地区経営体育成基盤整備事業


位置図


縮尺 1 : 25,000


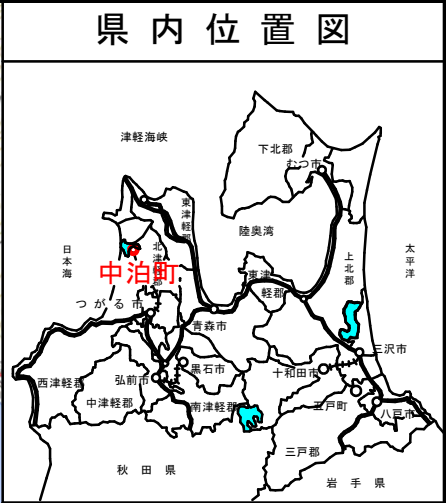


十三湖3期経営体第166号工事  
県営十三湖3期地区経営体育成基盤整備事業

| 図 面 の 名 称                           |     | 図面番号                |
|-------------------------------------|-----|---------------------|
| 位 置 図                               |     |                     |
| 縮 尺                    S=1 : 25,000 |     |                     |
| 測   量                               |     | 令 和   年   月   日 終 了 |
| 設   計                               |     |                     |
| 製                                   | 原 図 |                     |
| 図                                   | 複 写 |                     |
| 青 森 県 西 北 農 林 水 産 事 務 所             |     |                     |
| 青   森   県                           |     |                     |

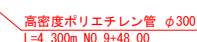

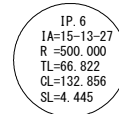

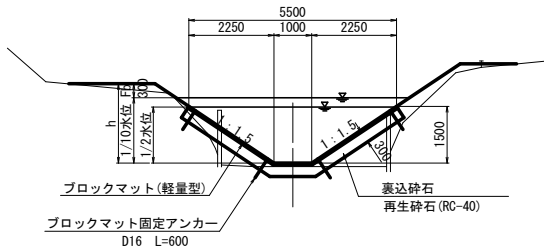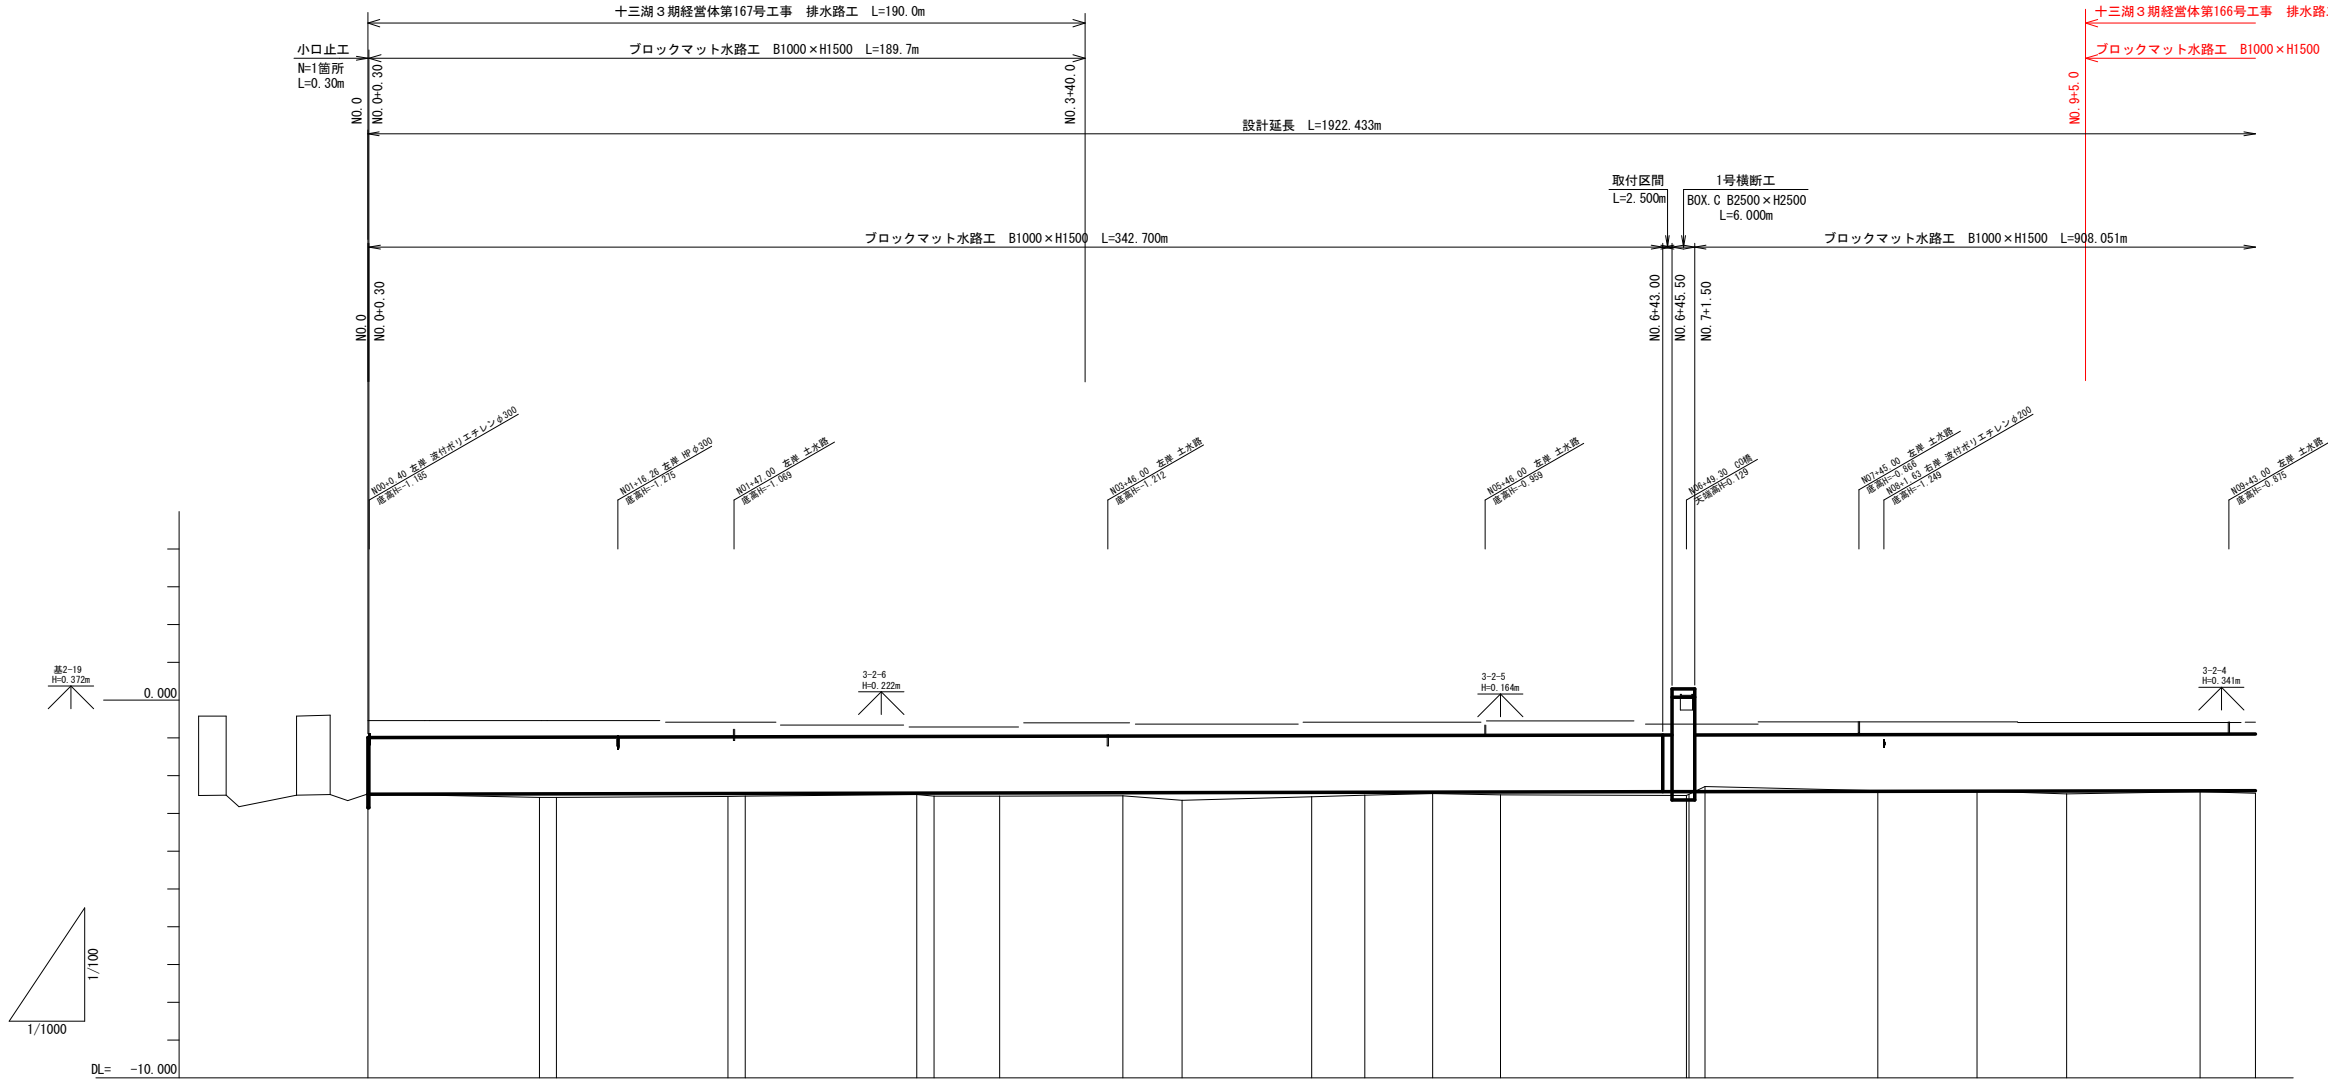

水理諸元

|              |                    |                    |      |
|--------------|--------------------|--------------------|------|
| 降雨確率年        | 1/2                | 1/10               | 備 考  |
| 流 量 Q (m3/s) | 0.845              | 1.133              |      |
| 勾 配 I        | 1/5,200            |                    |      |
| 流 速 V (m/s)  | 0.244 (最大)         | 0.245 (最大)         | E P  |
| 水 深 H (m)    | 1.495 (最大)         | 1.740 (最大)         | NO.0 |
| 余裕高 Fb (m)   | —                  | 0.300              |      |
| 粗度係数         | 0.026              |                    |      |
| フルード数        | 0.090 (最大)<br>(常流) | 0.084 (最大)<br>(常流) | E P  |

| 現 況 | 測 点       | 単 距 離  | 追加距離    | 最 深 路 底 | 計 画    |       |       | 面 配 |
|-----|-----------|--------|---------|---------|--------|-------|-------|-----|
|     |           |        |         |         | 計 画 高  | 切 土   | 盛 土   |     |
|     | NO.0      | 0.000  | 0.000   | -2.484  | -2.490 | 0.006 |       |     |
|     | BC.1      | 45.446 | 45.446  | -2.577  | -2.481 |       | 0.096 |     |
|     | NO.1      | 4.554  | 50.000  | -2.573  | -2.480 |       | 0.093 |     |
|     | SP.1      | 45.437 | 95.437  | -2.551  | -2.472 |       | 0.039 |     |
|     | NO.2      | 4.563  | 100.000 | -2.540  | -2.471 |       | 0.069 |     |
|     | EC.1      | 45.427 | 145.427 | -2.495  | -2.462 |       | 0.033 |     |
|     | NO.3      | 4.573  | 150.000 | -2.538  | -2.461 |       | 0.077 |     |
|     | BC.2      | 17.368 | 167.368 | -2.539  | -2.458 |       | 0.081 |     |
|     | NO.4      | 32.632 | 200.000 | -2.531  | -2.452 |       | 0.079 |     |
|     | SP.2      | 15.722 | 215.722 | -2.647  | -2.449 |       | 0.198 |     |
|     | NO.5      | 34.278 | 250.000 | -2.554  | -2.442 |       | 0.112 |     |
|     | EC.2      | 14.075 | 264.075 | -2.514  | -2.439 |       | 0.075 |     |
|     | BC.3      | 18.026 | 282.101 | -2.472  | -2.436 |       | 0.036 |     |
|     | NO.6      | 17.899 | 300.000 | -2.506  | -2.432 |       | 0.074 |     |
|     | NO.6-49.3 | 49.300 | 349.300 | -2.526  | -2.423 |       | 0.103 |     |
|     | SP.3      | 0.700  | 350.000 | -2.492  | -2.423 | 0.133 | 0.069 |     |
|     | NO.7      | 4.165  | 354.165 | -2.289  | -2.422 |       |       |     |
|     | NO.8      | 45.835 | 400.000 | -2.396  | -2.413 | 0.017 |       |     |
|     | EC.3      | 26.228 | 426.228 | -2.405  | -2.408 | 0.003 |       |     |
|     | NO.9      | 23.772 | 450.000 | -2.477  | -2.404 |       | 0.073 |     |
|     | BC.4      | 35.386 | 485.386 | -2.422  | -2.397 |       | 0.025 |     |
|     | NO.10     | 14.614 | 500.000 | -2.461  | 2.394  |       | 0.067 |     |


| 線 凡 例 |       |
|-------|-------|
| ———   | 右岸流入工 |
| ———   | 左岸流入工 |
| ———   | 田 面 高 |
| ———   | 最深水路底 |

十三湖3期経営体第166号工事  
NO.0~NO.10  
県営十三湖3期地区経営体育成基盤整備事業

| 図 面 の 名 称                                        |             | 図面番号 |
|--------------------------------------------------|-------------|------|
| 十三湖3期経営体第21号委託<br>縦断面図(1/4)<br>縮尺 縦1:100 横1:1000 |             | 2-1  |
| 測 量                                              | 令和 年 月 日 終了 |      |
| 設 計                                              |             |      |
| 製 原 図                                            |             |      |
| 図 複 写                                            |             |      |
| 西北農林水産事務所                                        |             |      |
| 青 森 県                                            |             |      |



水路工標準断面図 S=1:50


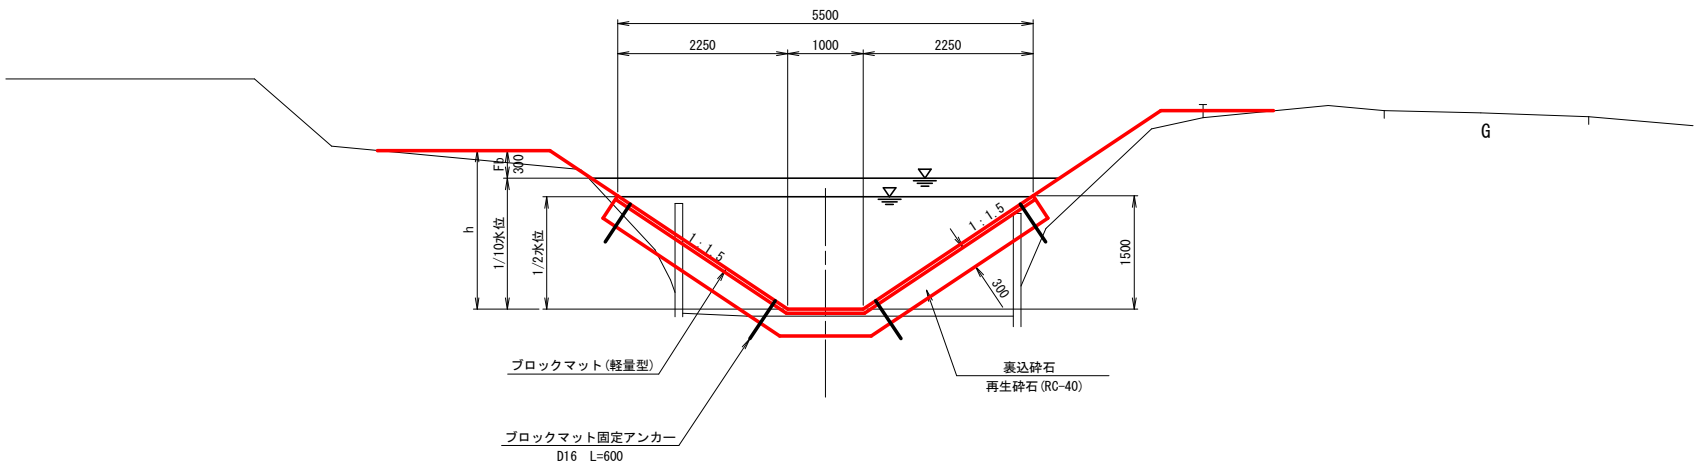


水理諸元

| 降雨確率年                       | 1/2                | 1/10               | 備 考  |
|-----------------------------|--------------------|--------------------|------|
| 流 量 $Q$ (m <sup>3</sup> /s) | 0.845              | 1.133              |      |
| 勾 配 $I$                     | 1/5,200            |                    |      |
| 流 速 $V$ (m/s)               | 0.244 (最大)         | 0.245 (最大)         | E P  |
| 水 深 $H$ (m)                 | 1.495 (最大)         | 1.740 (最大)         | NO.0 |
| 余裕高 $Fb$ (m)                | —                  | 0.300              |      |
| 粗度係数                        | 0.026              |                    |      |
| フルード数                       | 0.090 (最大)<br>(常流) | 0.084 (最大)<br>(常流) | E P  |



※ 固定アンカー 法勾配1 : 1.5で0.93本/m2  
hは、1/10水位 + Fb0.30mを確保するために左岸側に盛土する。  
盛土区間はNO.0～SP.8とし、以降は現況すり付けとする。

| 図 面 の 名 称                            |             | 図面番号 |
|--------------------------------------|-------------|------|
| 十三湖3期経営体第21号委託<br>水路工標準断面図<br>縮尺 図 示 |             | 3    |
| 測 量                                  | 令和 年 月 日 終了 |      |
| 設 計                                  |             |      |
| 製 原 図                                |             |      |
| 図 複 写                                |             |      |
| 西北農林水産事務所                            |             |      |
| 青 森 県                                |             |      |

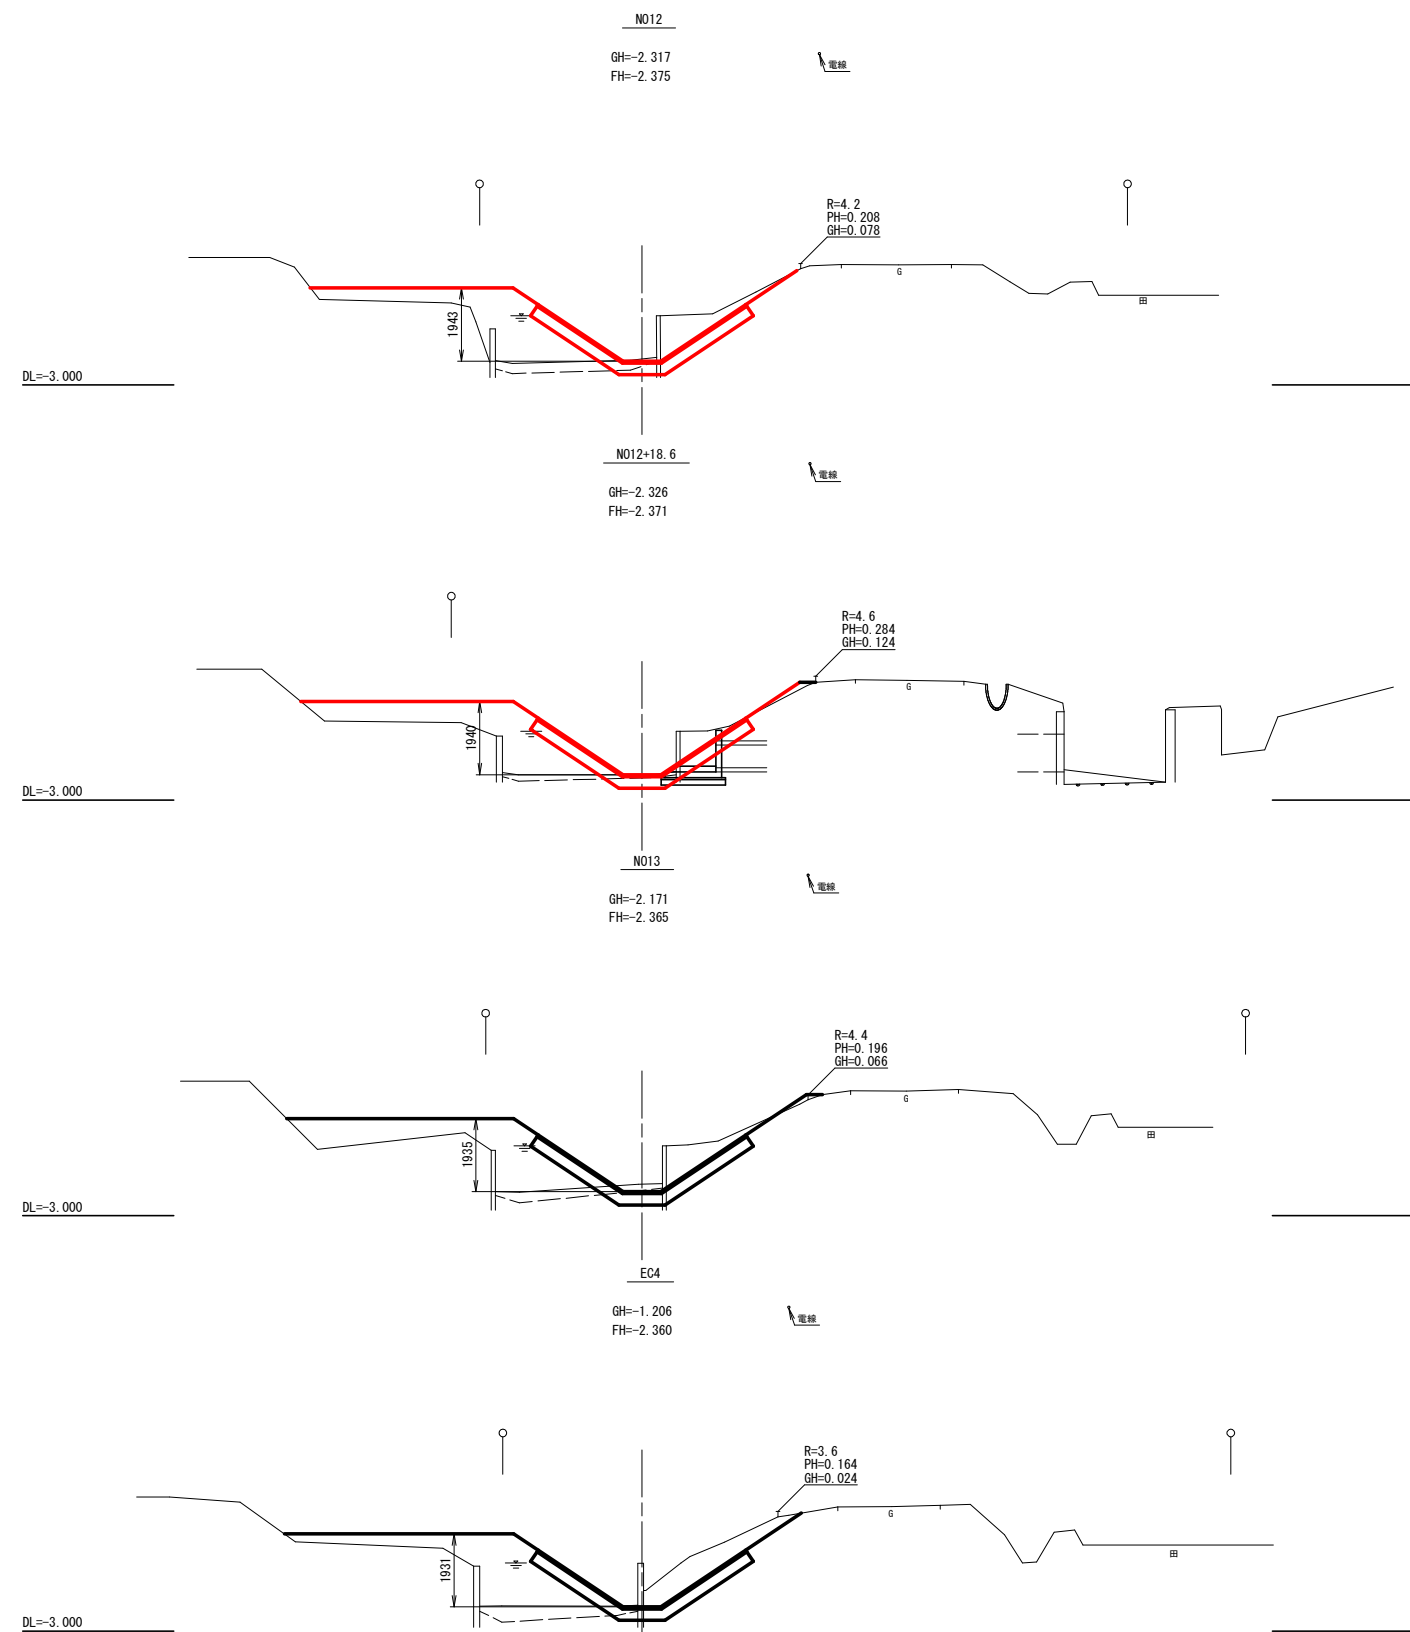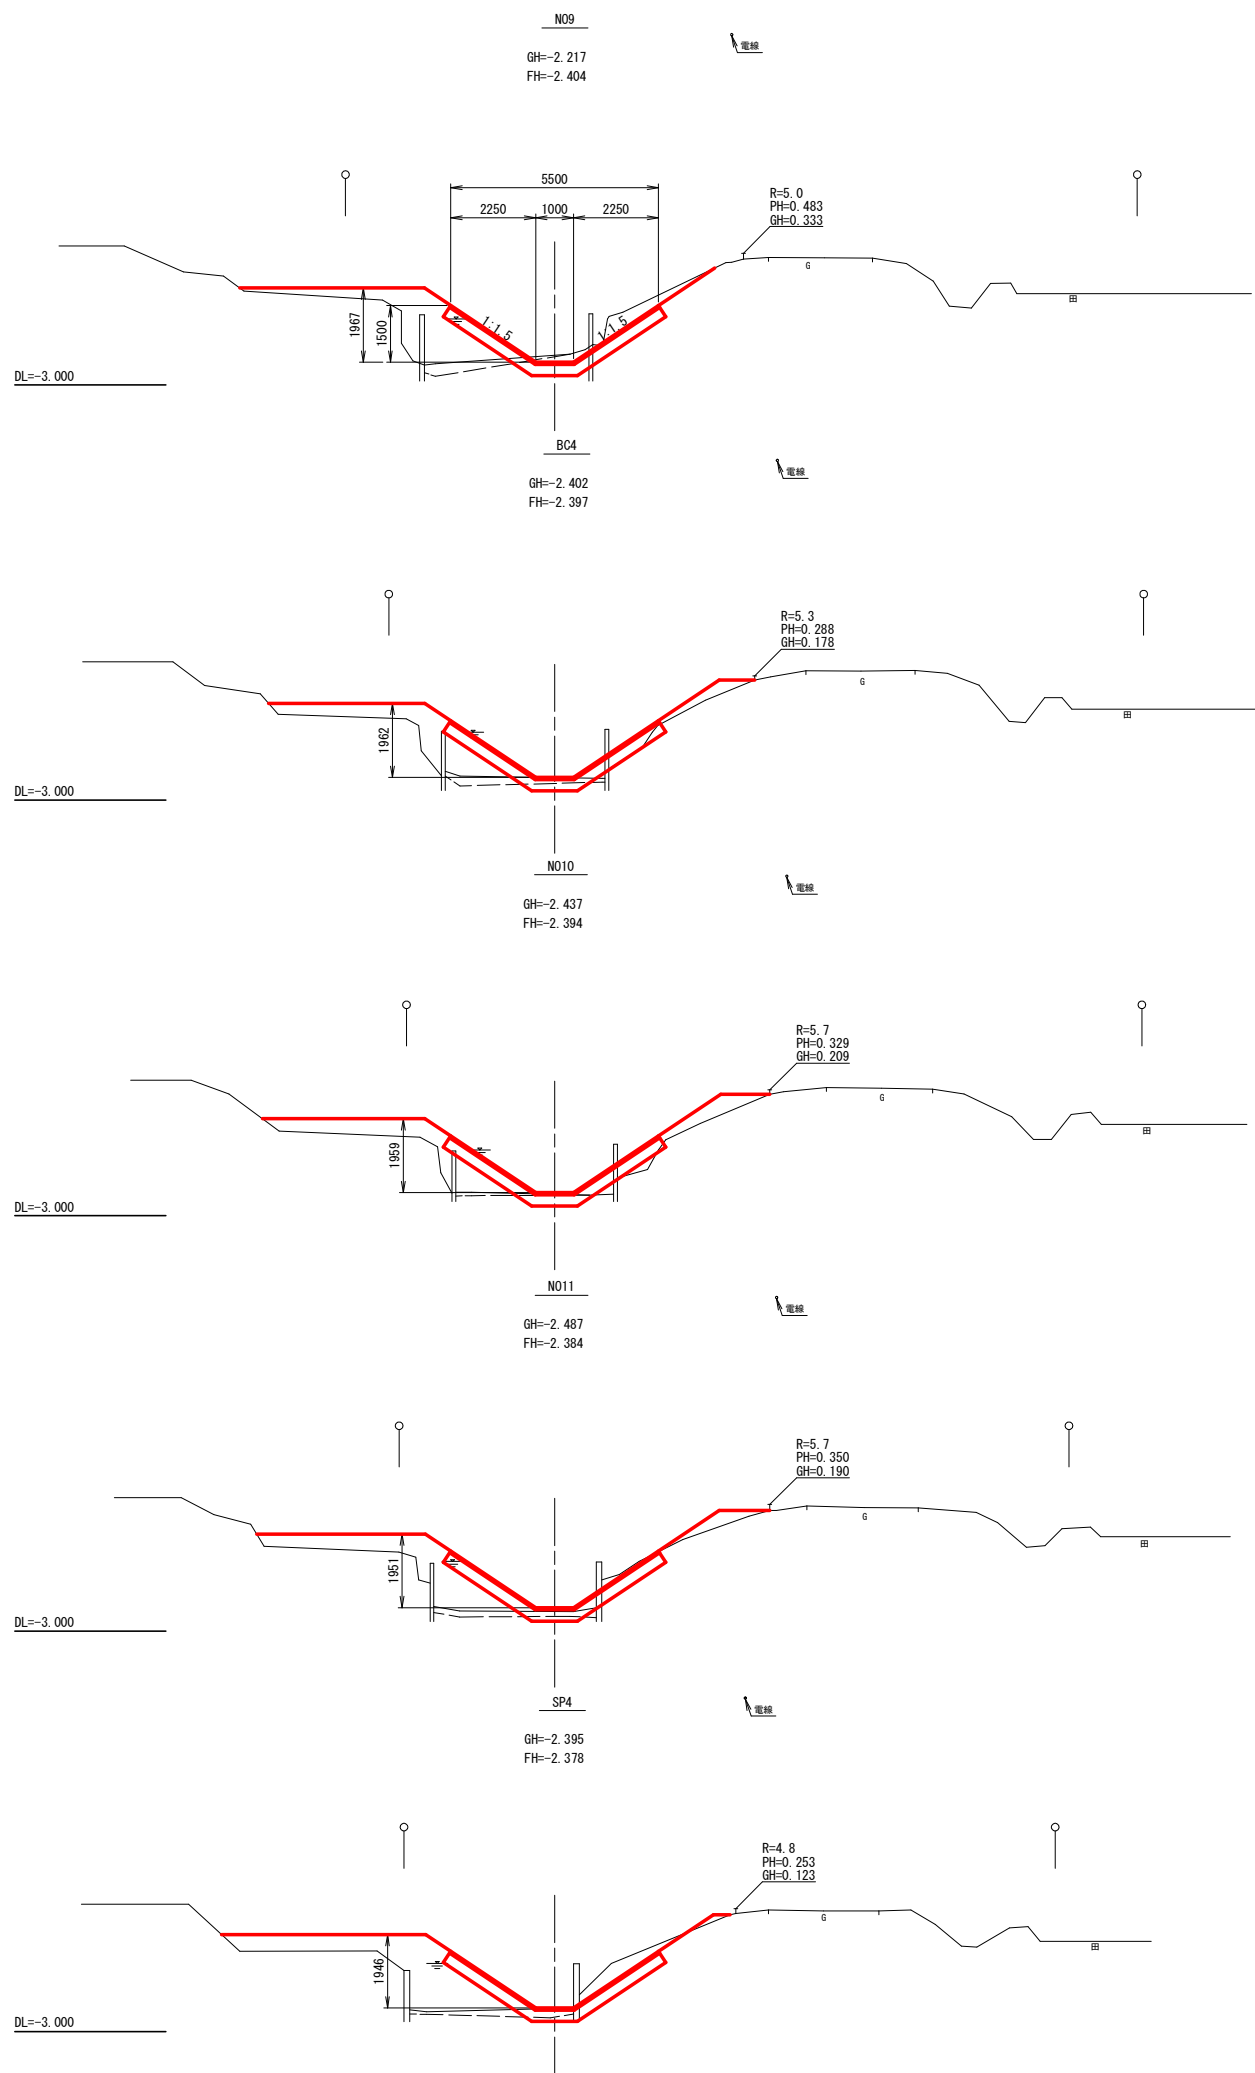

|                                                    |             |
|----------------------------------------------------|-------------|
| 十三湖3期経営体第166号工事<br>N09~EC4<br>県営十三湖3期地区経営体育成基盤整備事業 |             |
| 図面の名称                                              | 図面番号        |
| 十三湖3期経営体第21号委託<br>横断面(3/8)<br>縮尺 1:100             | 4           |
| 測量                                                 | 令和 年 月 日 終了 |
| 設計                                                 |             |
| 製原図                                                |             |
| 図複写                                                |             |
| 西北農林水産事務所<br>青森県                                   |             |


既設構造物撤去平面図(1/2) S=1:1000

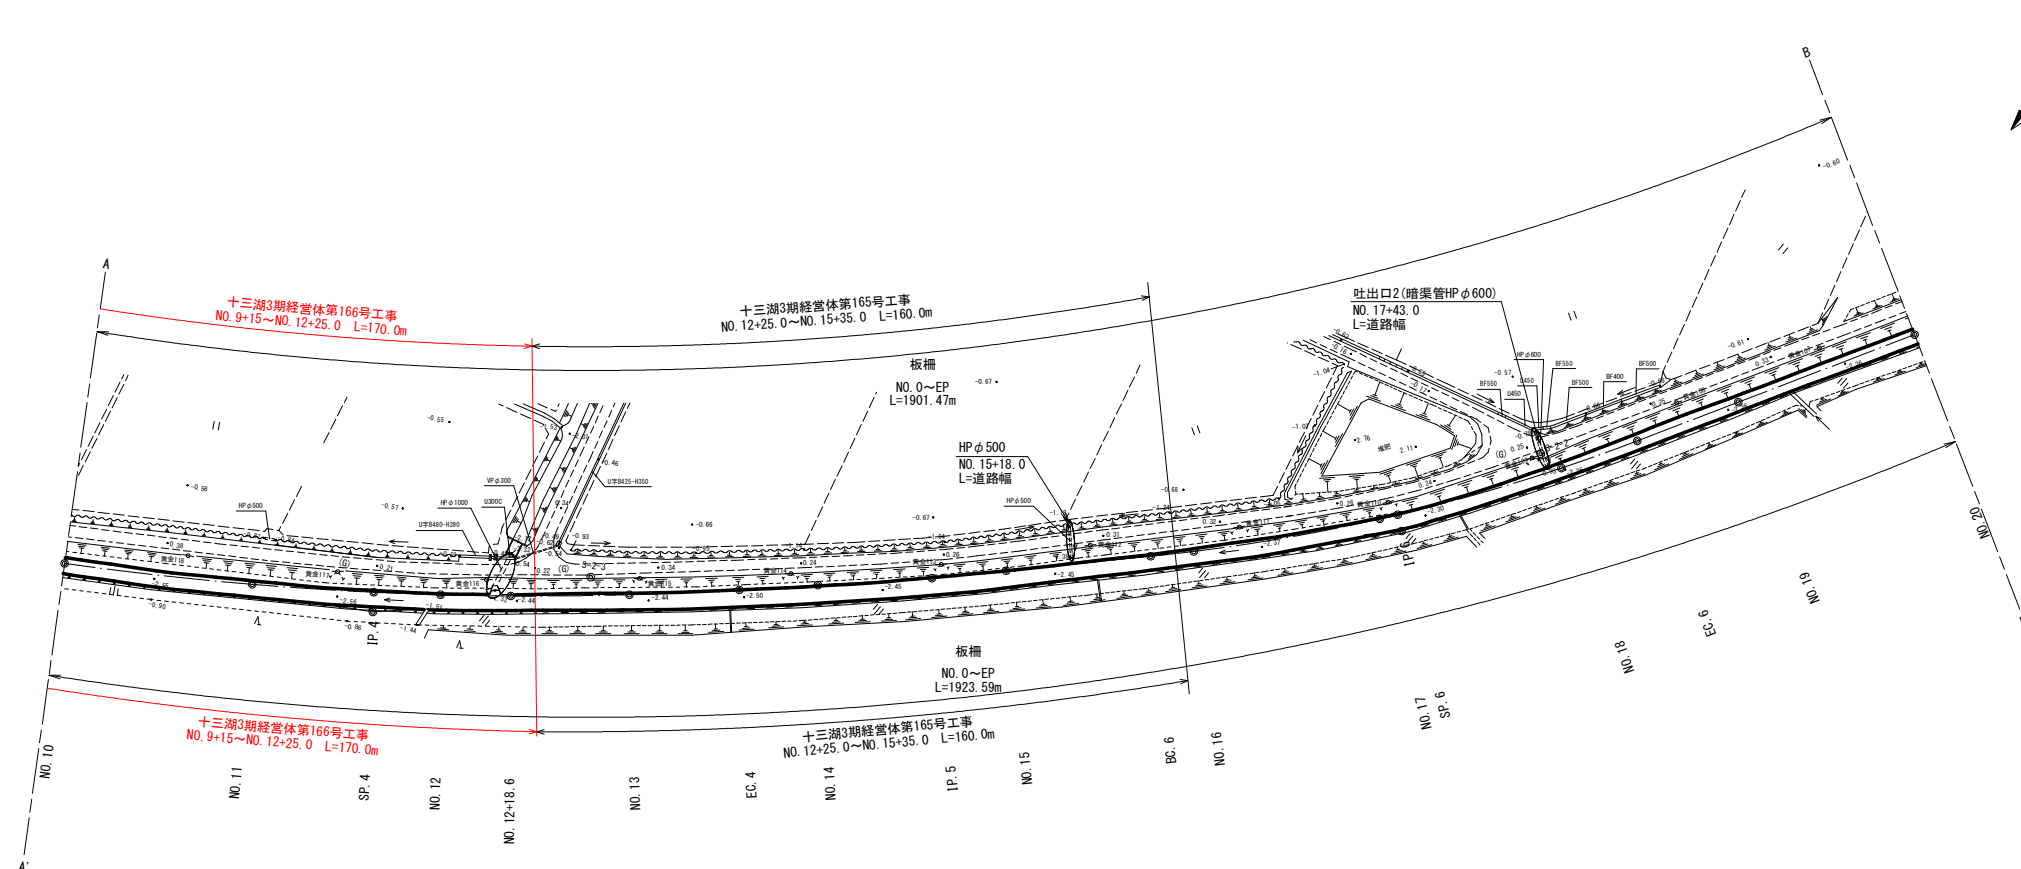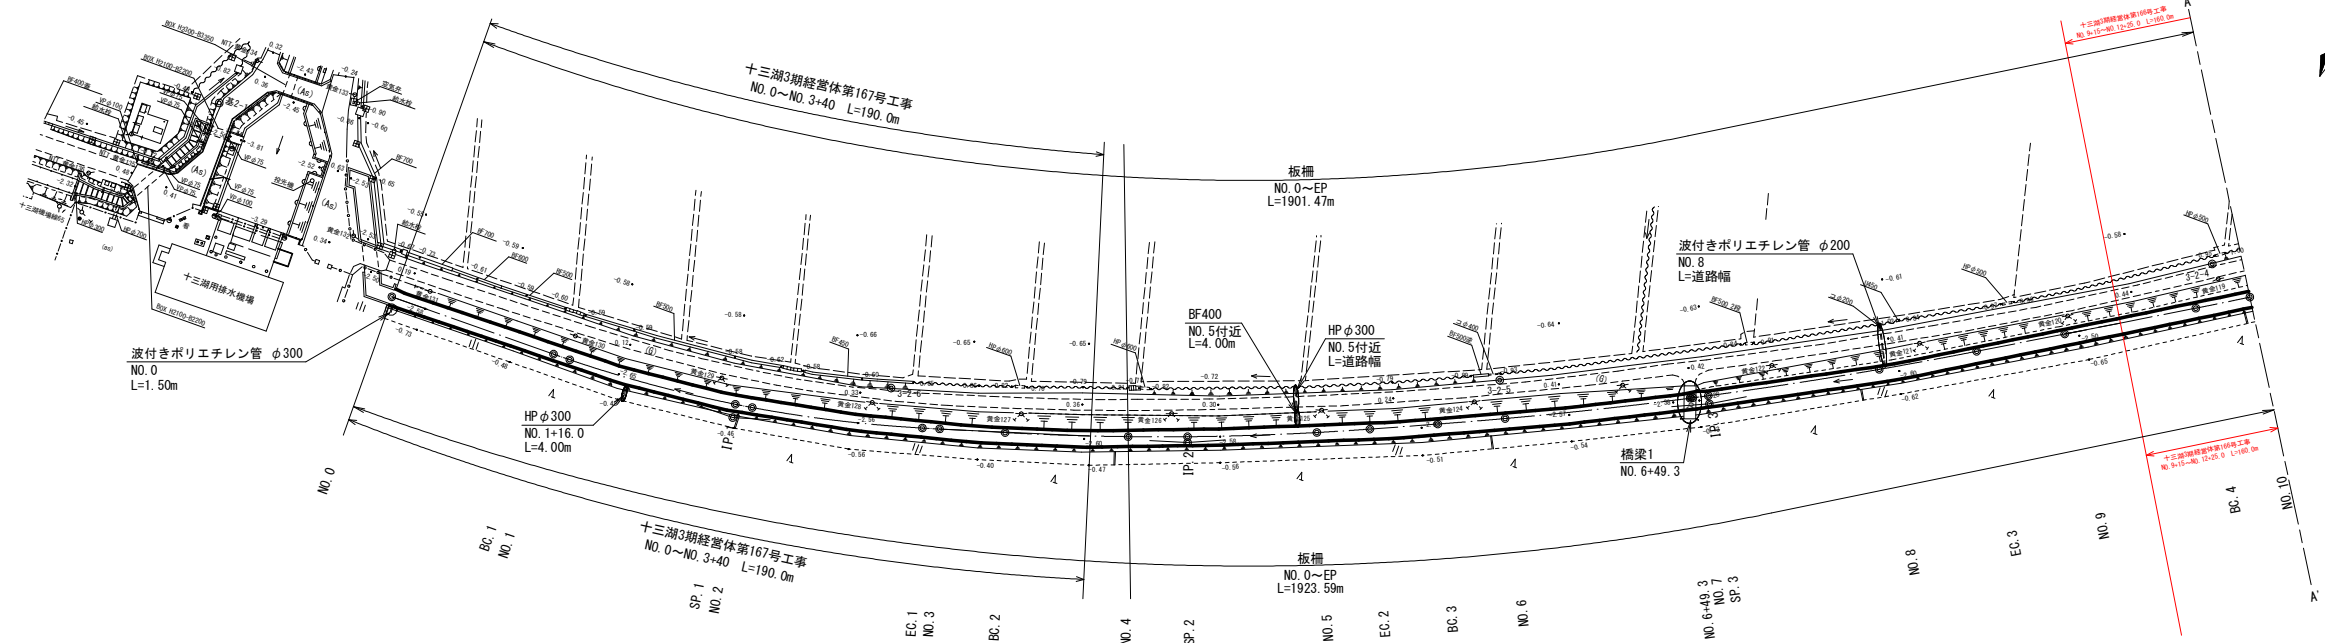


|                                                 |             |
|-------------------------------------------------|-------------|
| 十三湖3期経営体第166号工事<br>県営十三湖3期地区経営体育成基盤整備事業         |             |
| 図面の名称                                           | 図面番号        |
| 十三湖3期経営体第21号委託<br>既設構造物撤去平面図(1/2)<br>縮尺 1:1,000 | 5           |
| 測量                                              | 令和 年 月 日 終了 |
| 設計                                              |             |
| 製原図                                             |             |
| 図複写                                             |             |
| 西北農林水産事務所<br>青森県                                |             |

施工計画図(参考図)  
ブロックマット水路標準施工部

平面図 S=1:100

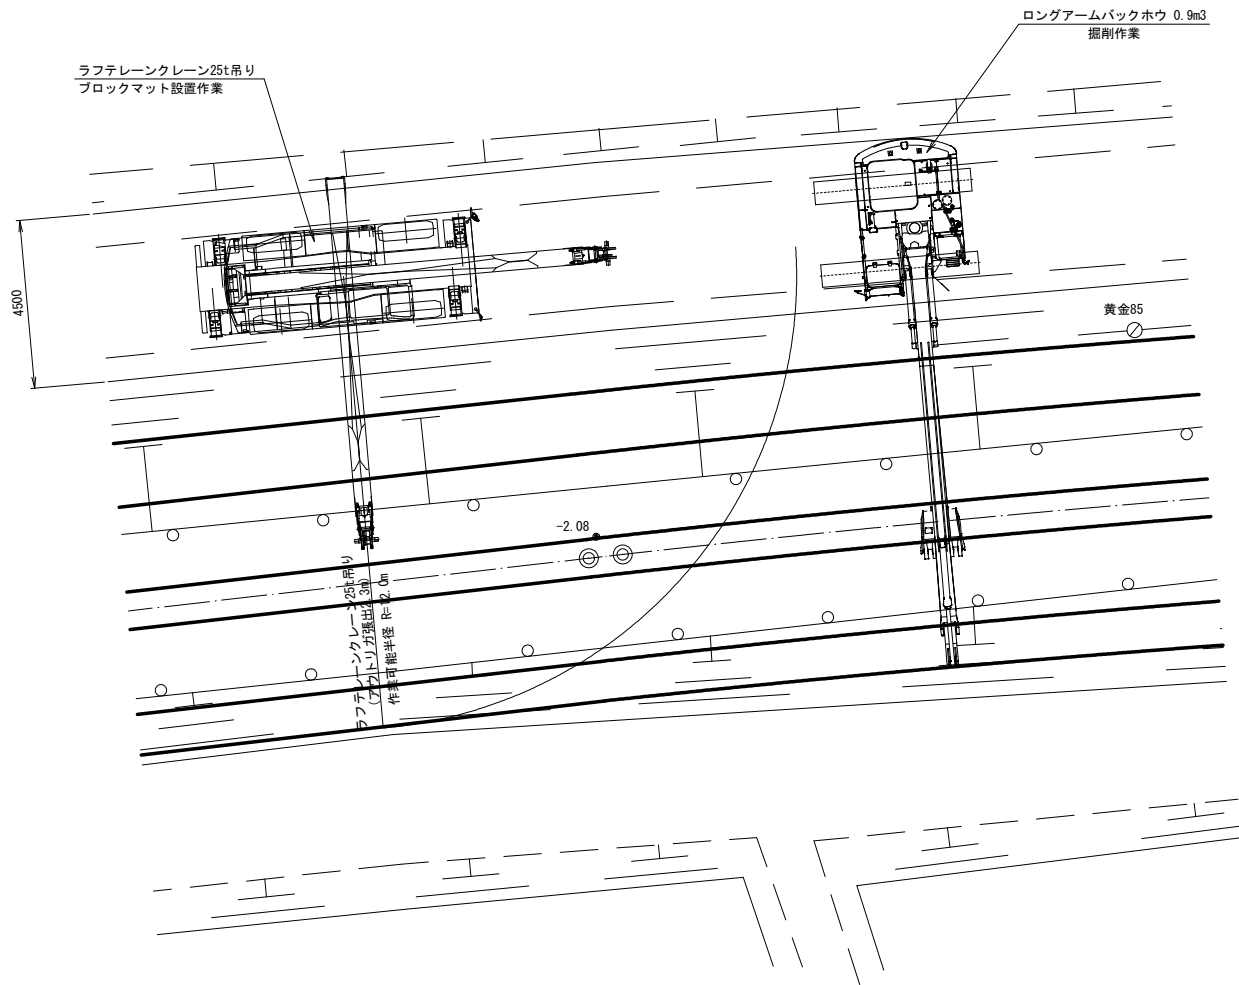


仮締切断面図 S=1:100  
施工区間上下流設置

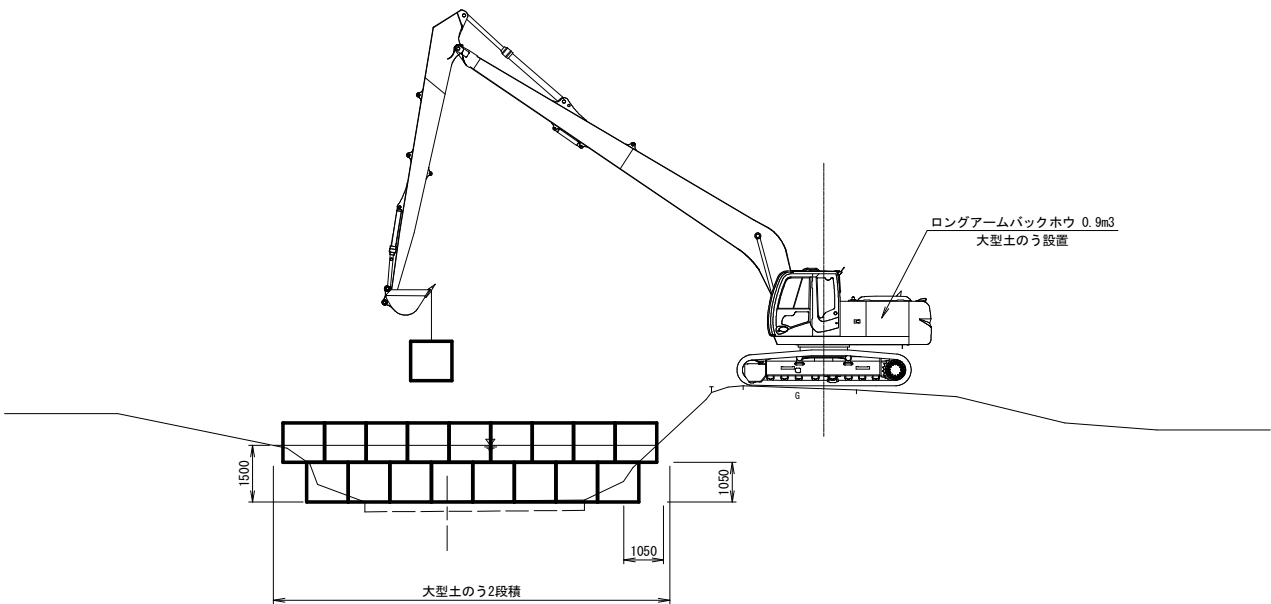


※仮締切計画は、本線計画断面決定の1/2年確率水位が約1.5mであることより、大型土のう1段積(H=1.05m)を設置し仮締切を行う。  
仮締切は施工範囲の上下流側へ設置する。設置箇所の既設水路幅に変動があることから設置袋数は地形に留意し決定する。


施工順序  
一次施工  
NTTケーブルおよび支柱移設・不良土掘削・床堀

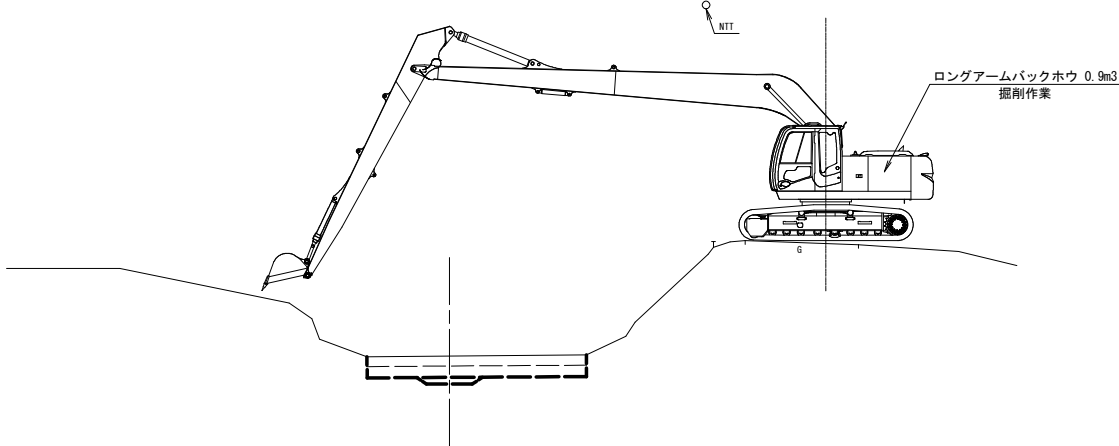


二次施工  
盛土・裏込砕石設置

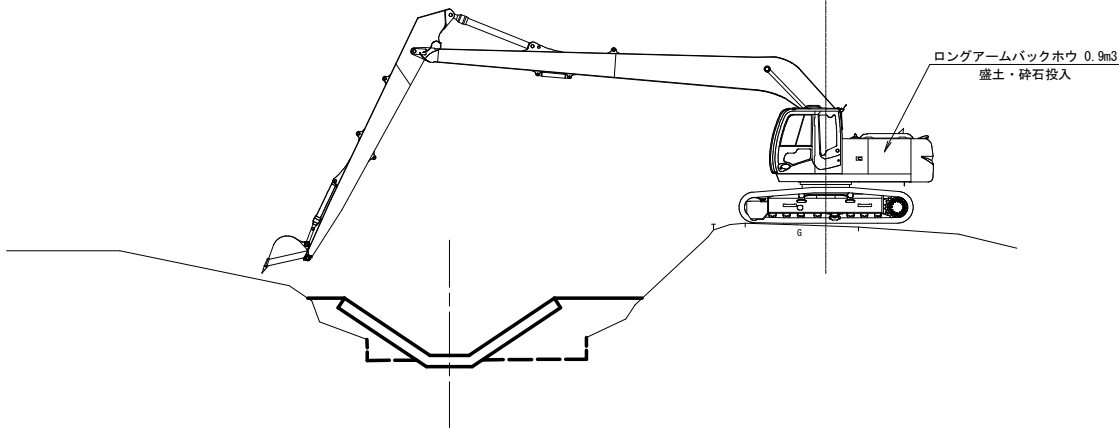

三次施工  
ブロックマット設置

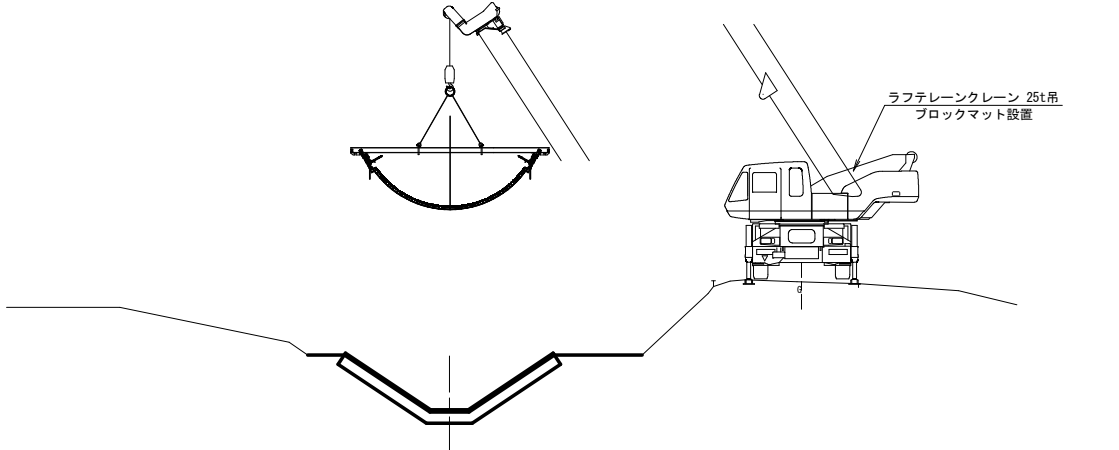

四次施工  
盛土・法面整形・NTTケーブルおよび支柱再設置

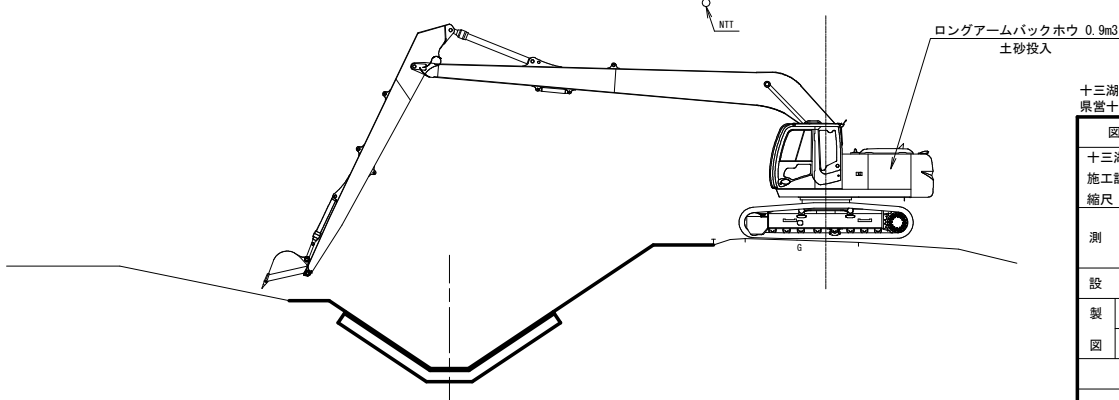

十三湖3期経営体第165号工事  
県営十三湖3期地区経営体育成基盤整備事業

| 図 面 の 名 称                            |                      | 図面 番号 |
|--------------------------------------|----------------------|-------|
| 十三湖3期経営体第21号委託<br>施工計画図(1)<br>縮尺 図 示 |                      | 6     |
| 測 量                                  | 令和    年    月    日 終了 |       |
| 設 計                                  |                      |       |
| 製 原 図                                |                      |       |
| 図 複 写                                |                      |       |
| 西北農林水産事務所                            |                      |       |
| 青                                    | 森                    | 県     |