


令和8年度		小湊港海岸耐震対策 耐震性能照査業務委託	
業務番号	委第50－1号		
港湾名	小湊港		
業務場所	東津軽郡平内町大字浅所地内		
位置図		縮尺	－
図面番号	2	葉中	1
東青県土整備事務所 青森港管理所			
青森県			

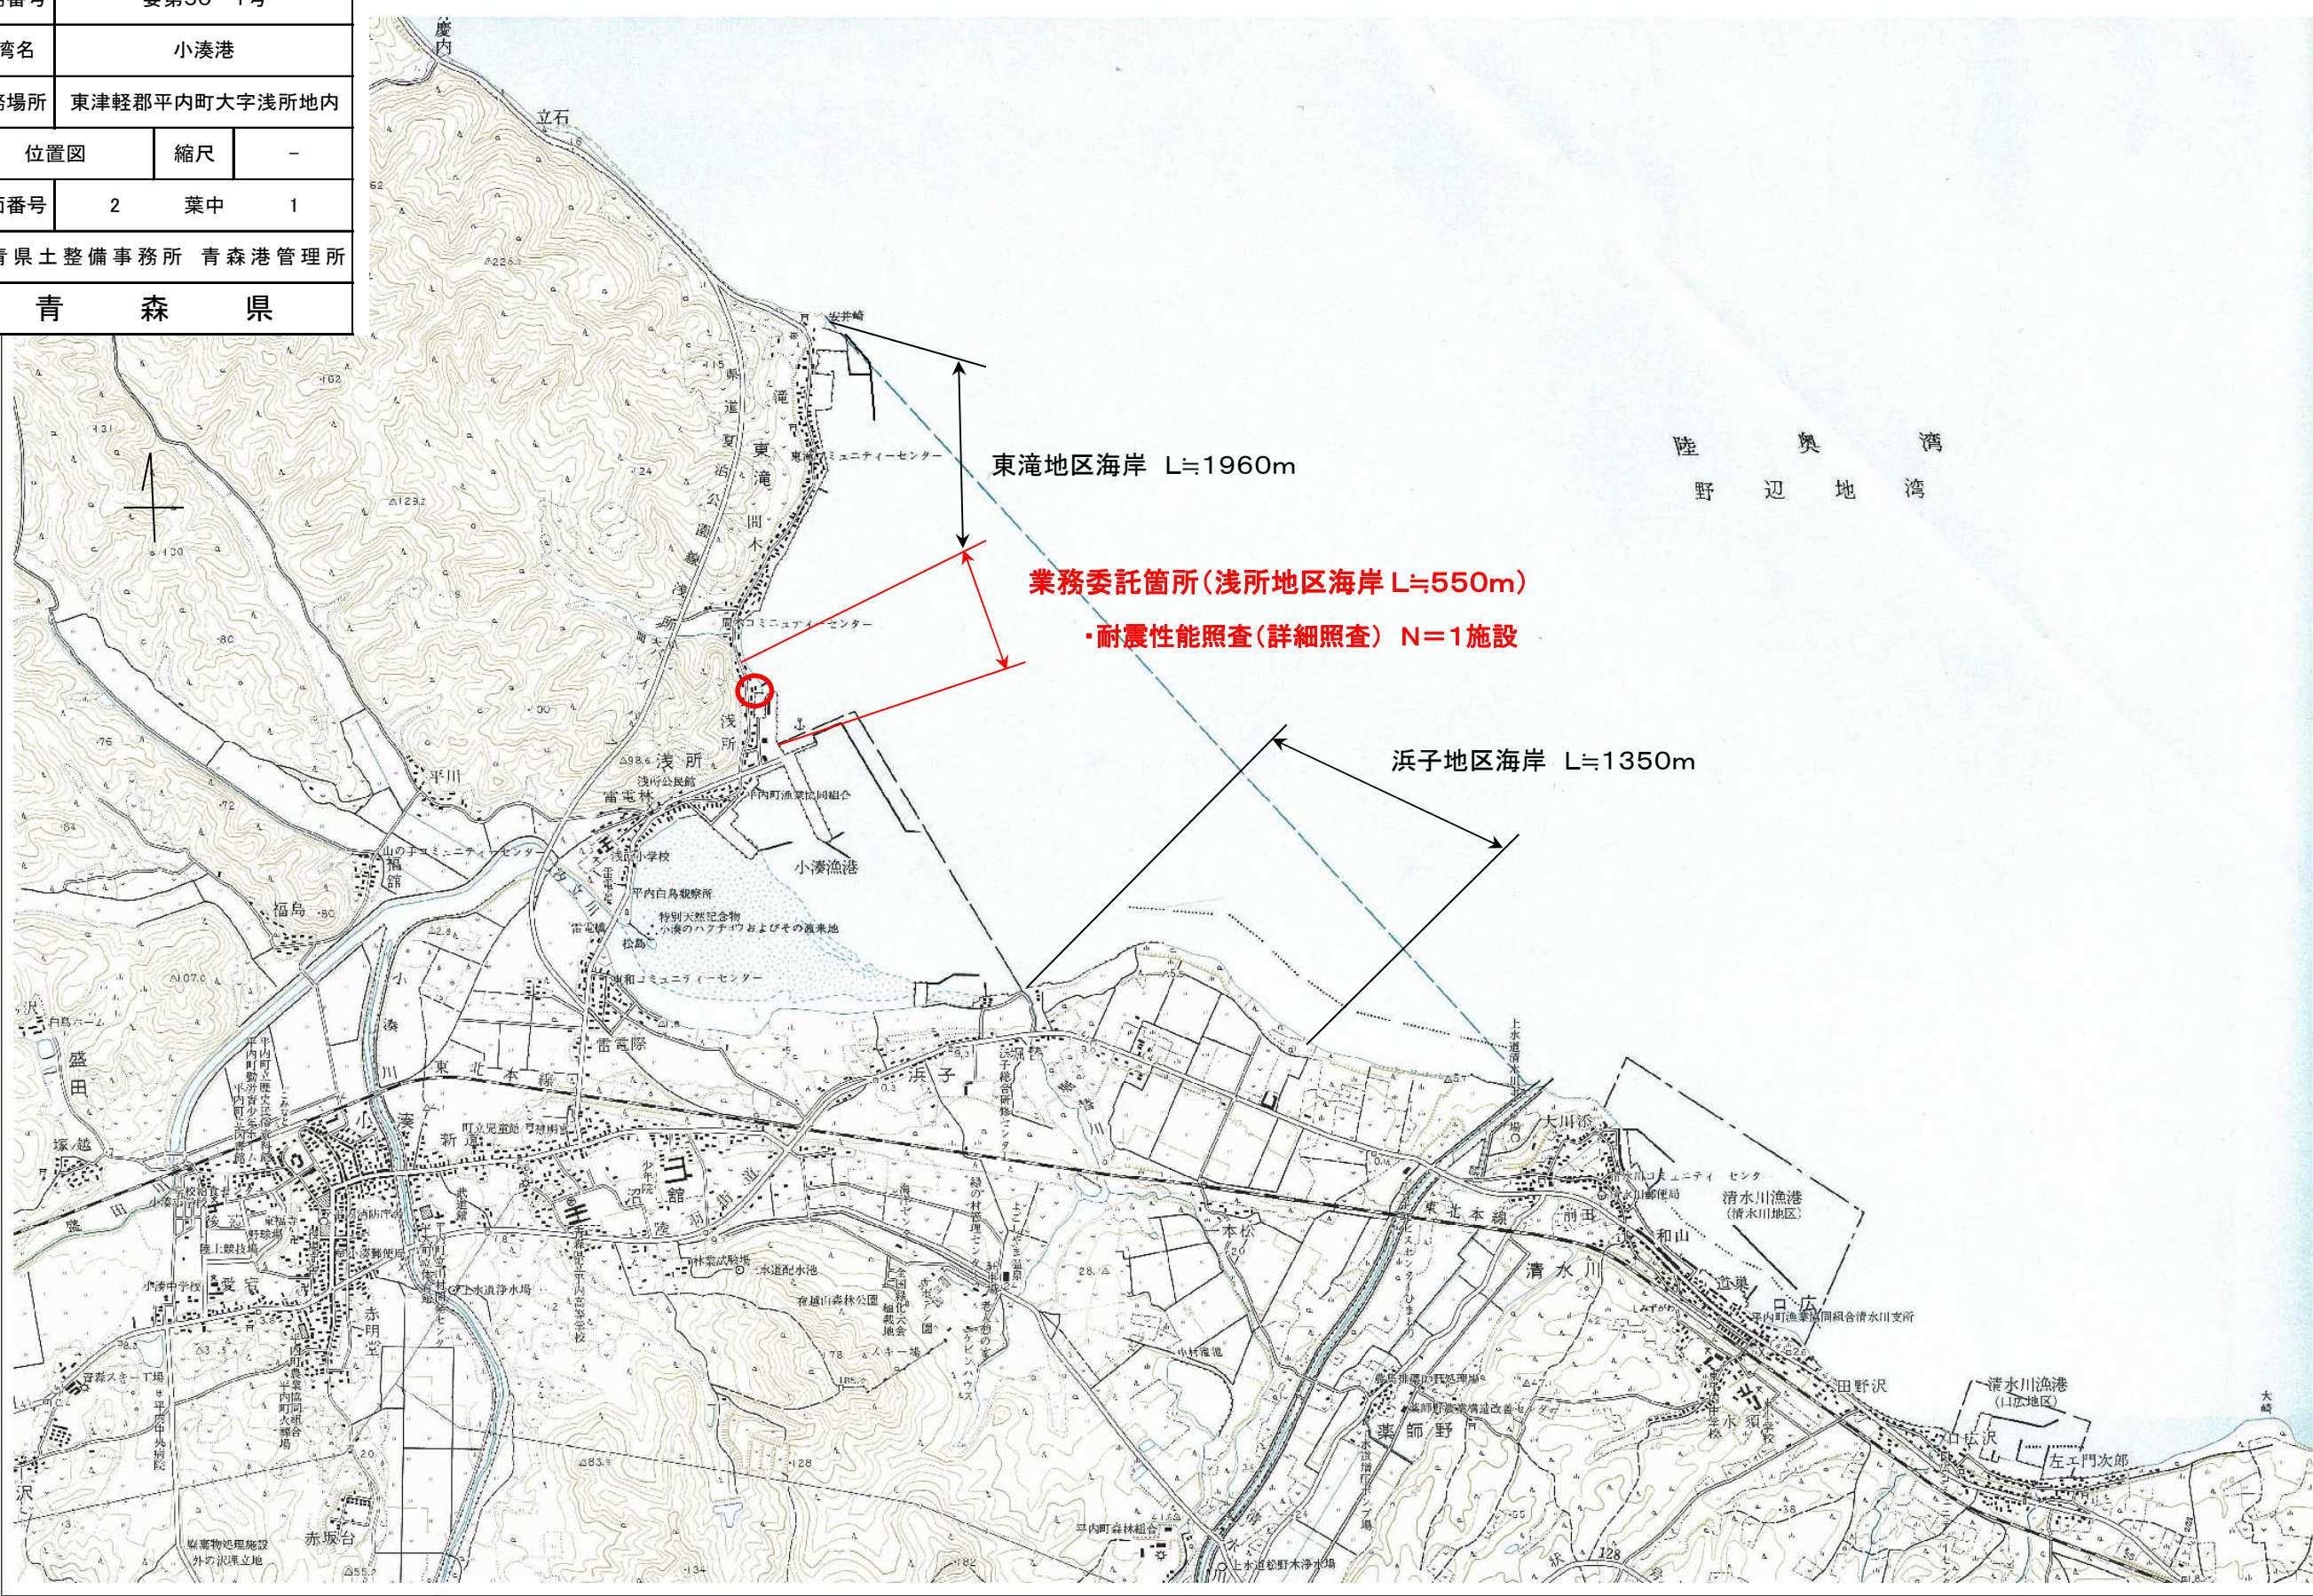

令和8年度 小湊港海岸耐震対策耐震性能照査 業務委託	
業務番号	委第50-1号
港湾名	小湊港
業務箇所	東津軽郡平内町 大字浅所地内
図面番号	2 葉中 2
図面種別	平面図
東青県土整備事務所 青森港管理所	
青 森 県	

- 東 滝 地 区 海 岸
- 浅 所 地 区 海 岸

小 湊 港 計 画 平 面 図
(東 滝・間 木 地 区)
東 滝 地 区 海 岸

