


令和8年度		総合流域防災(国土強靱化)工事	
工事番号		繰総河 第 4-1 号	
河川名		大童子川	
施行箇所		西津軽郡深浦町大字柳田外 地内	
位置図		縮尺 -	
図面番号		4 葉中 1	
青森県西北県土整備事務所 鶴ヶ沢道路河川事業所			
青 森 県			




令和8年度 総合流域防災(国土強靱化)工事	
工事番号	緑松河 第 4-1 号
路線名	大童子川
施工所	西津軽郡深浦町 大字柳田外 地内
平面図	縮尺 1:1250
図面番号	4 箇中 2
青森県西北国土整備事務所 緑ヶ沢道路河川事業所	
青 森 県	

平面図 (1工区)

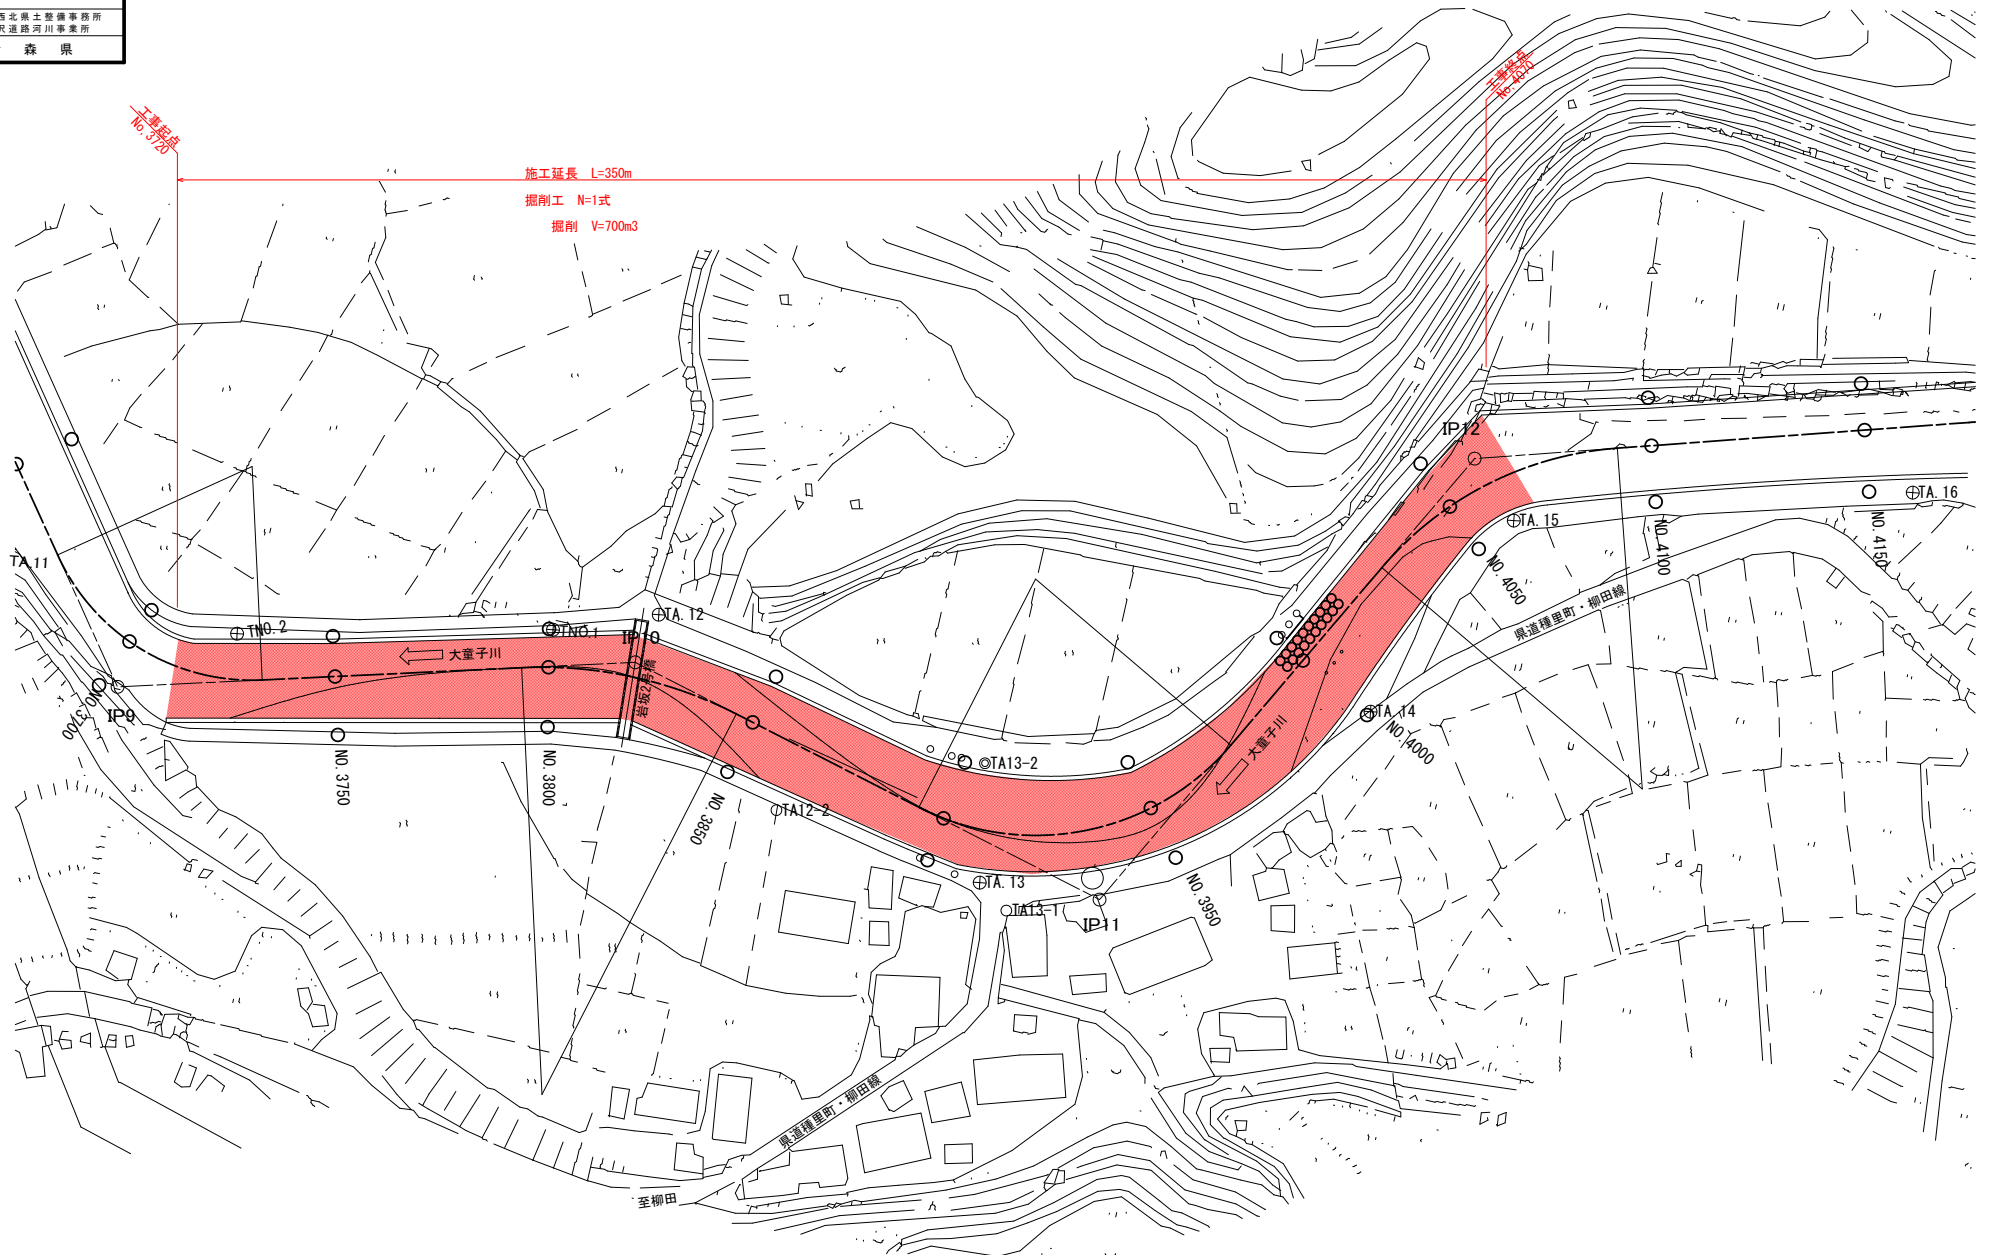

令和8年度 総合流域防災(国土強靱化)工事	
工事番号	綾部河 第 4-1 号
路線名	大里子川
施工所	西津軽郡深浦町 大字柳田外 地内
平面図	縮尺 S=1:1000
図面番号	4 箇中 3
青森県西北県土整備事務所 郷々沢道路河川事業所	
青 森 県	

平面図 (2工区)

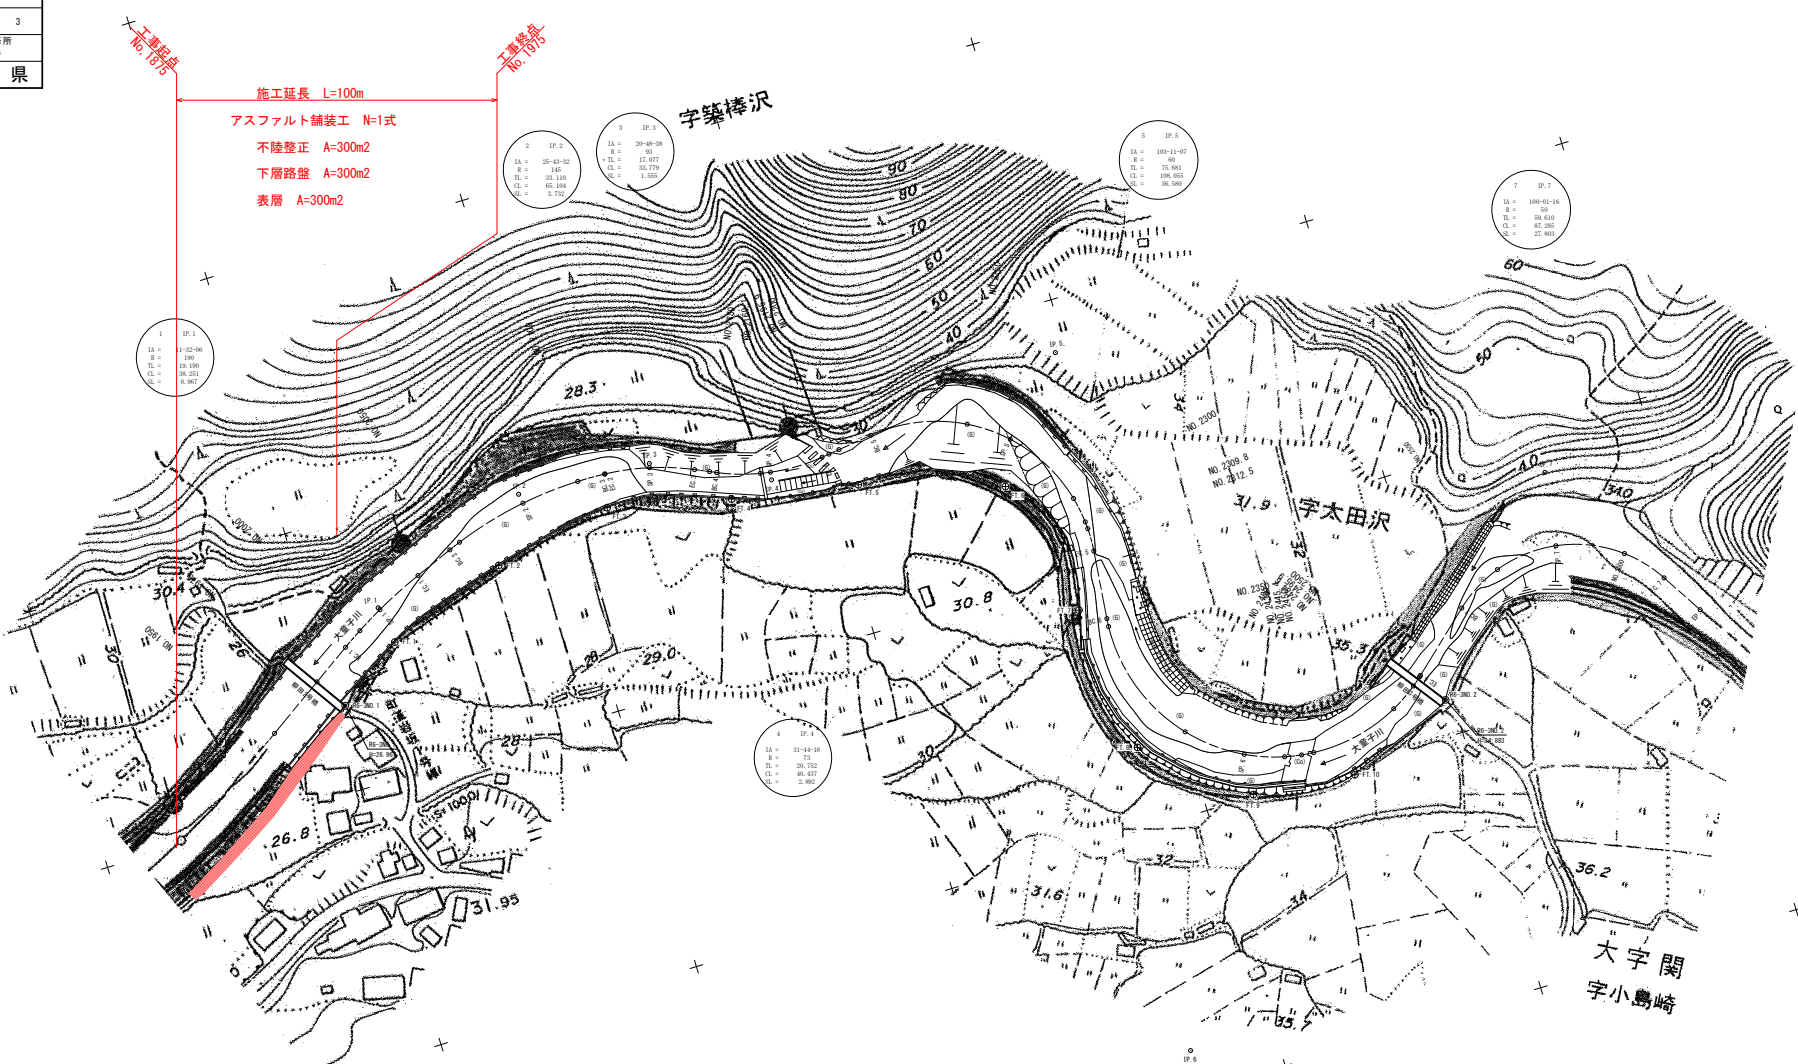

令和8年度		総合流域防災(国土強靱化)工事	
工事番号	緑総河 第 4-1 号		
路線名	大室子川		
施工箇所	西津軽郡深浦町 大字柳田外 地内		
平面図		縮尺 S=1:100	
図面番号	4	渠中	4
青森県西北果土整備事務所 郷々沢道路河川事業所			
青森県			

標準横断面

