

令和8年度 西農水（整つ工）第26号

湯ノ沢ため池第1号工事

【図面目録】

図面番号	名 称	枚 数
1	位置図	1
2	計画平面図	2
3	1号工事用道路 標準断面図	1
4	1号工事用道路 縦断面図	2
5	1号工事用道路 横断面図	4
6	2号工事用道路 標準断面図	1
7	2号工事用道路 縦断面図	1
8	2号工事用道路 横断面図	2
9	仮設道路 標準断面図	1
10	1号仮設道路 縦断面図	1
11	1号仮設道路 横断面図	3
12	2号仮設道路 縦断面図	1
13	2号仮設道路 横断面図	2
14	3号仮設道路 縦断面図	1
15	4号仮設道路 縦断面図	1
16	4号仮設道路 横断面図	1
17	借地面積図	2
計		27

令和5年度 湯ノ沢地区 農村地域防災減災事業（防災重点農業用ため池緊急整備事業）

計画一般図

縮尺 1/25,000

所在地 青森県北津軽群中泊町大字今泉地内

県内位置図




湯ノ沢ため池第1号工事


湯ノ沢溜池

図面の名称	図面番号
位置図	1

凡 例		
	流域面積	2.760 km ²
	受益面積	24.6 ha
	防災受益面積	24.6 ha

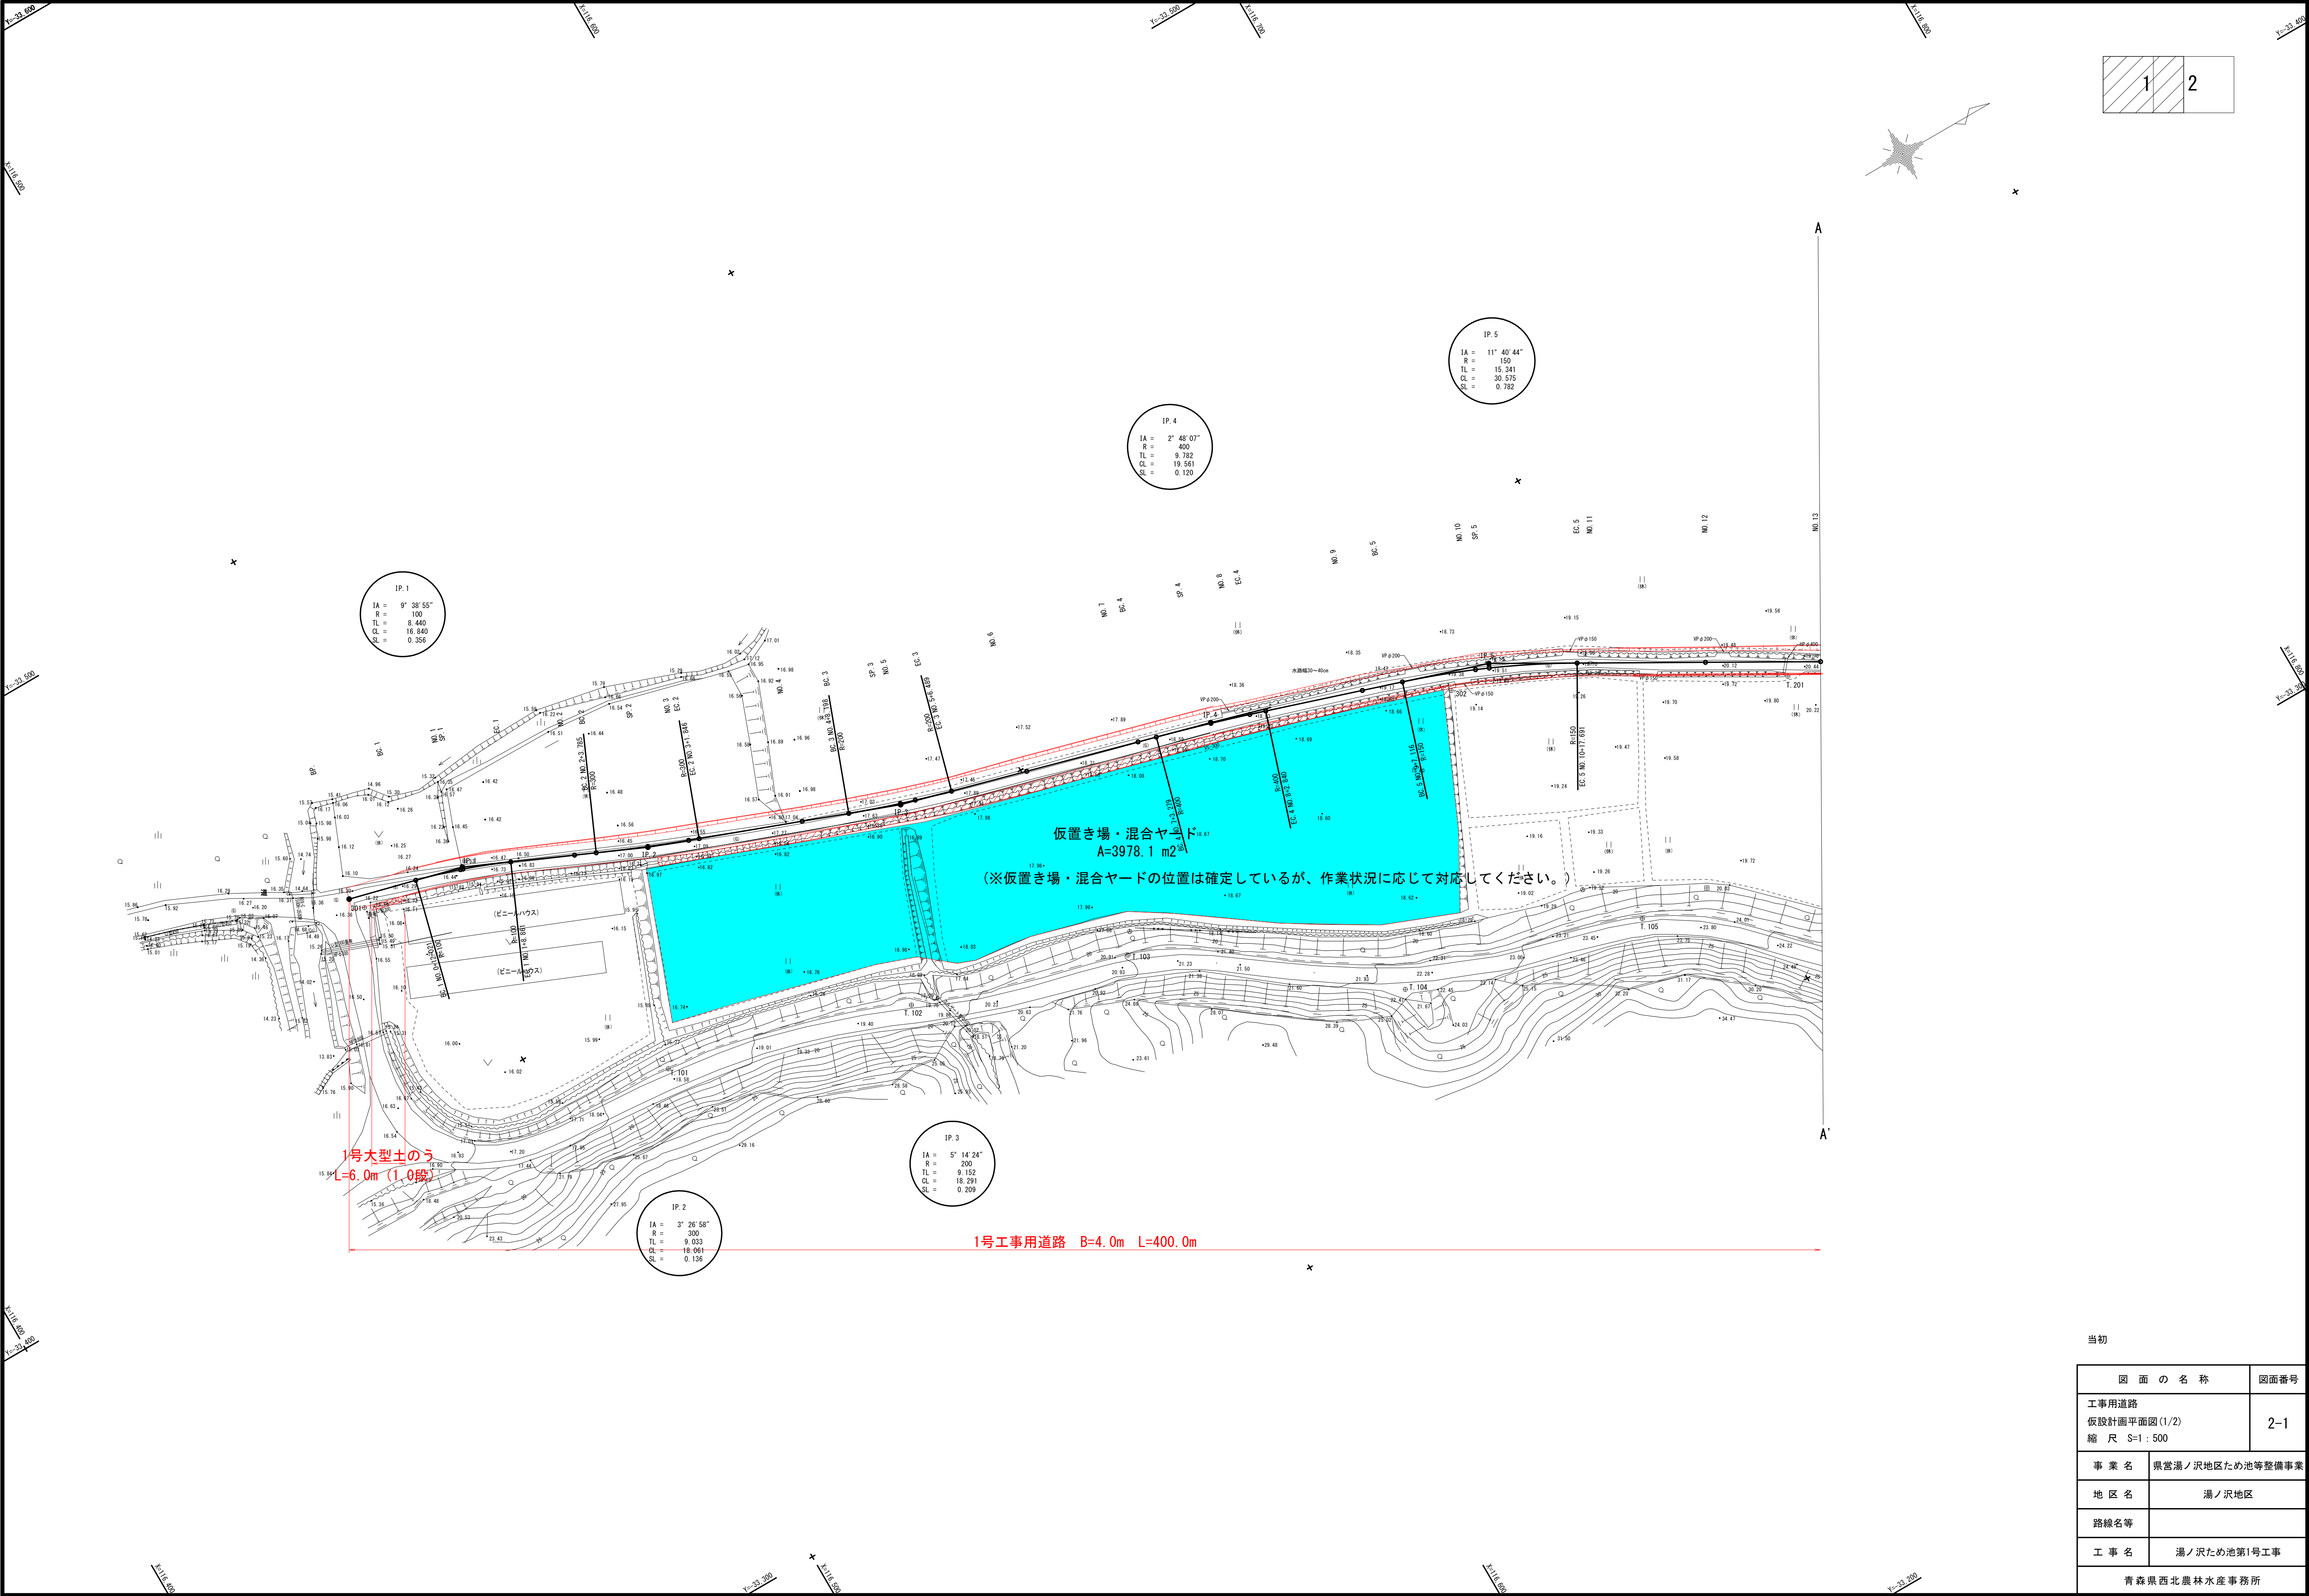

当初	
図 面 の 名 称	図面番号
工事用道路 仮設計画平面図(1/2) 縮 尺 S=1 : 500	2-1
事 業 名	県営湯ノ沢地区ため池等整備事業
地 区 名	湯ノ沢地区
路線名等	
工 事 名	湯ノ沢ため池第1号工事
青森県西北農林水産事務所	

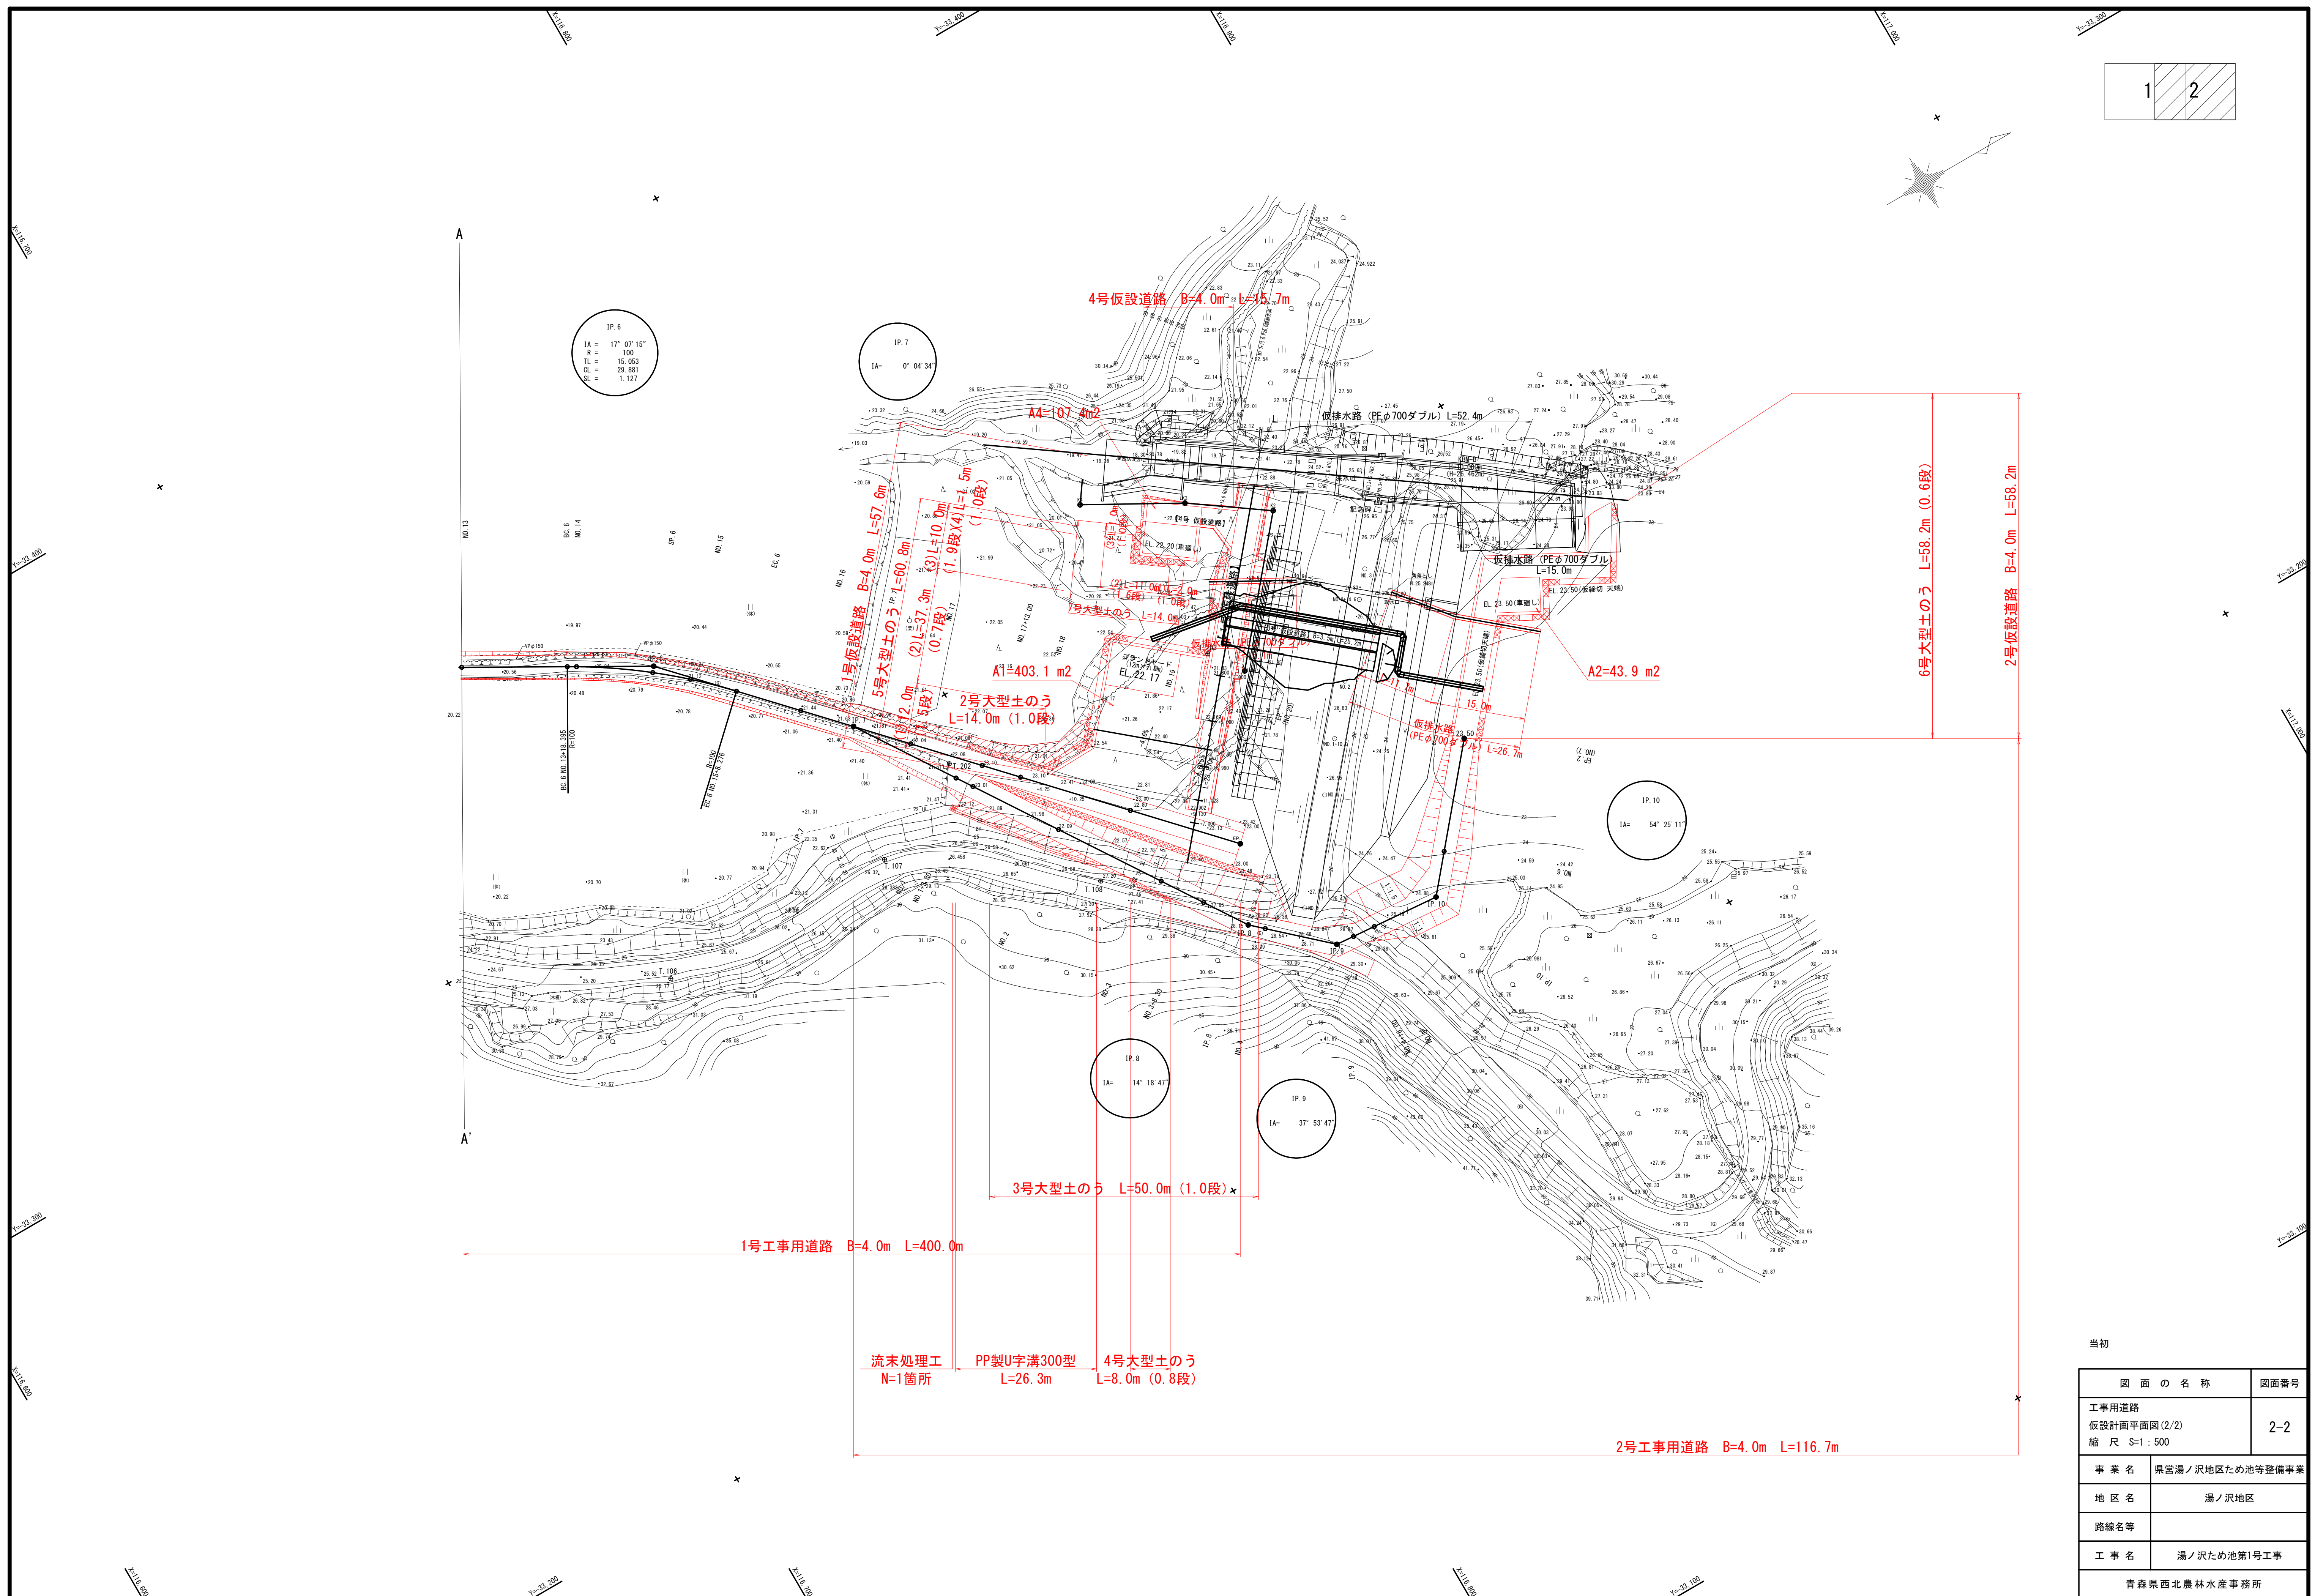


当初

図 面 の 名 称	図面番号
工事用道路 仮設計画平面図 (2/2) 縮 尺 S=1 : 500	2-2
事 業 名	県営湯ノ沢地区ため池等整備事業
地 区 名	湯ノ沢地区
路線名等	
工 事 名	湯ノ沢ため池第1号工事
青森県西北農林水産事務所	


1号工事用道路 標準断面図

S=1:50

農道区間
(BP. ～NO. 17)

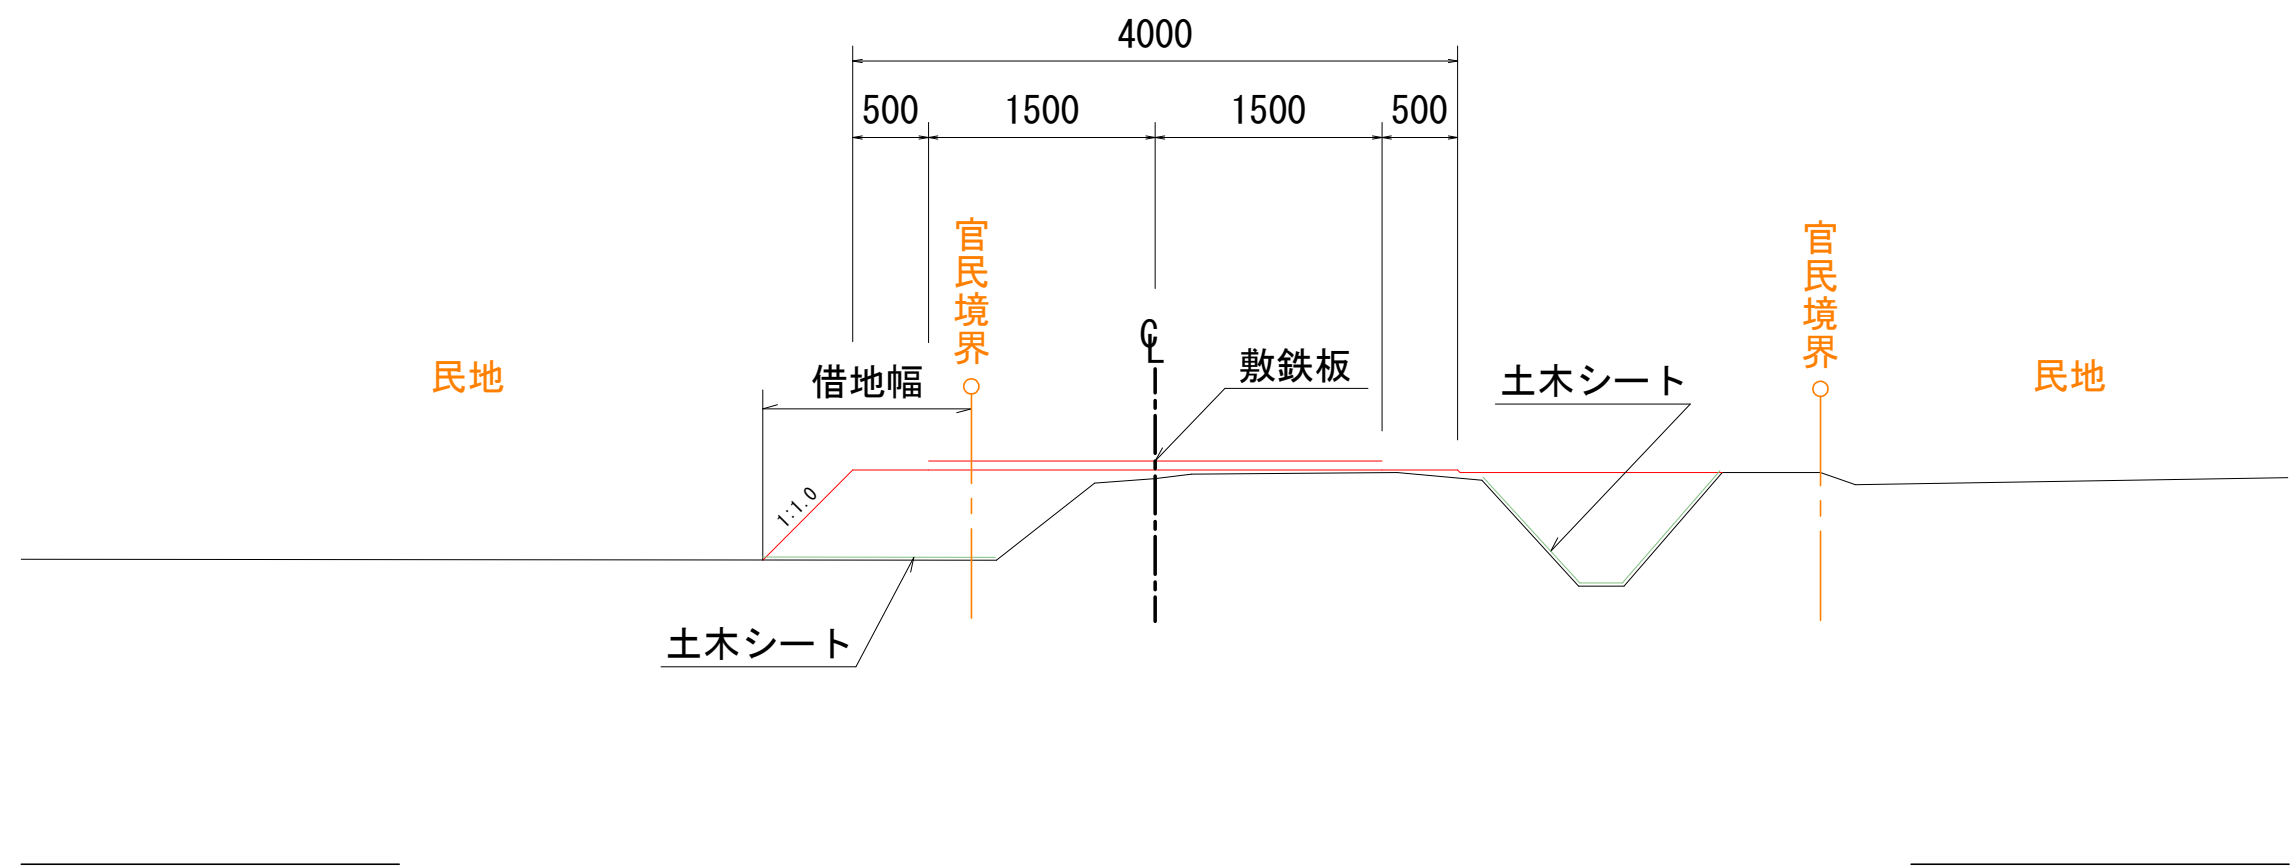


林間区間
(NO. 17～NO. 20)

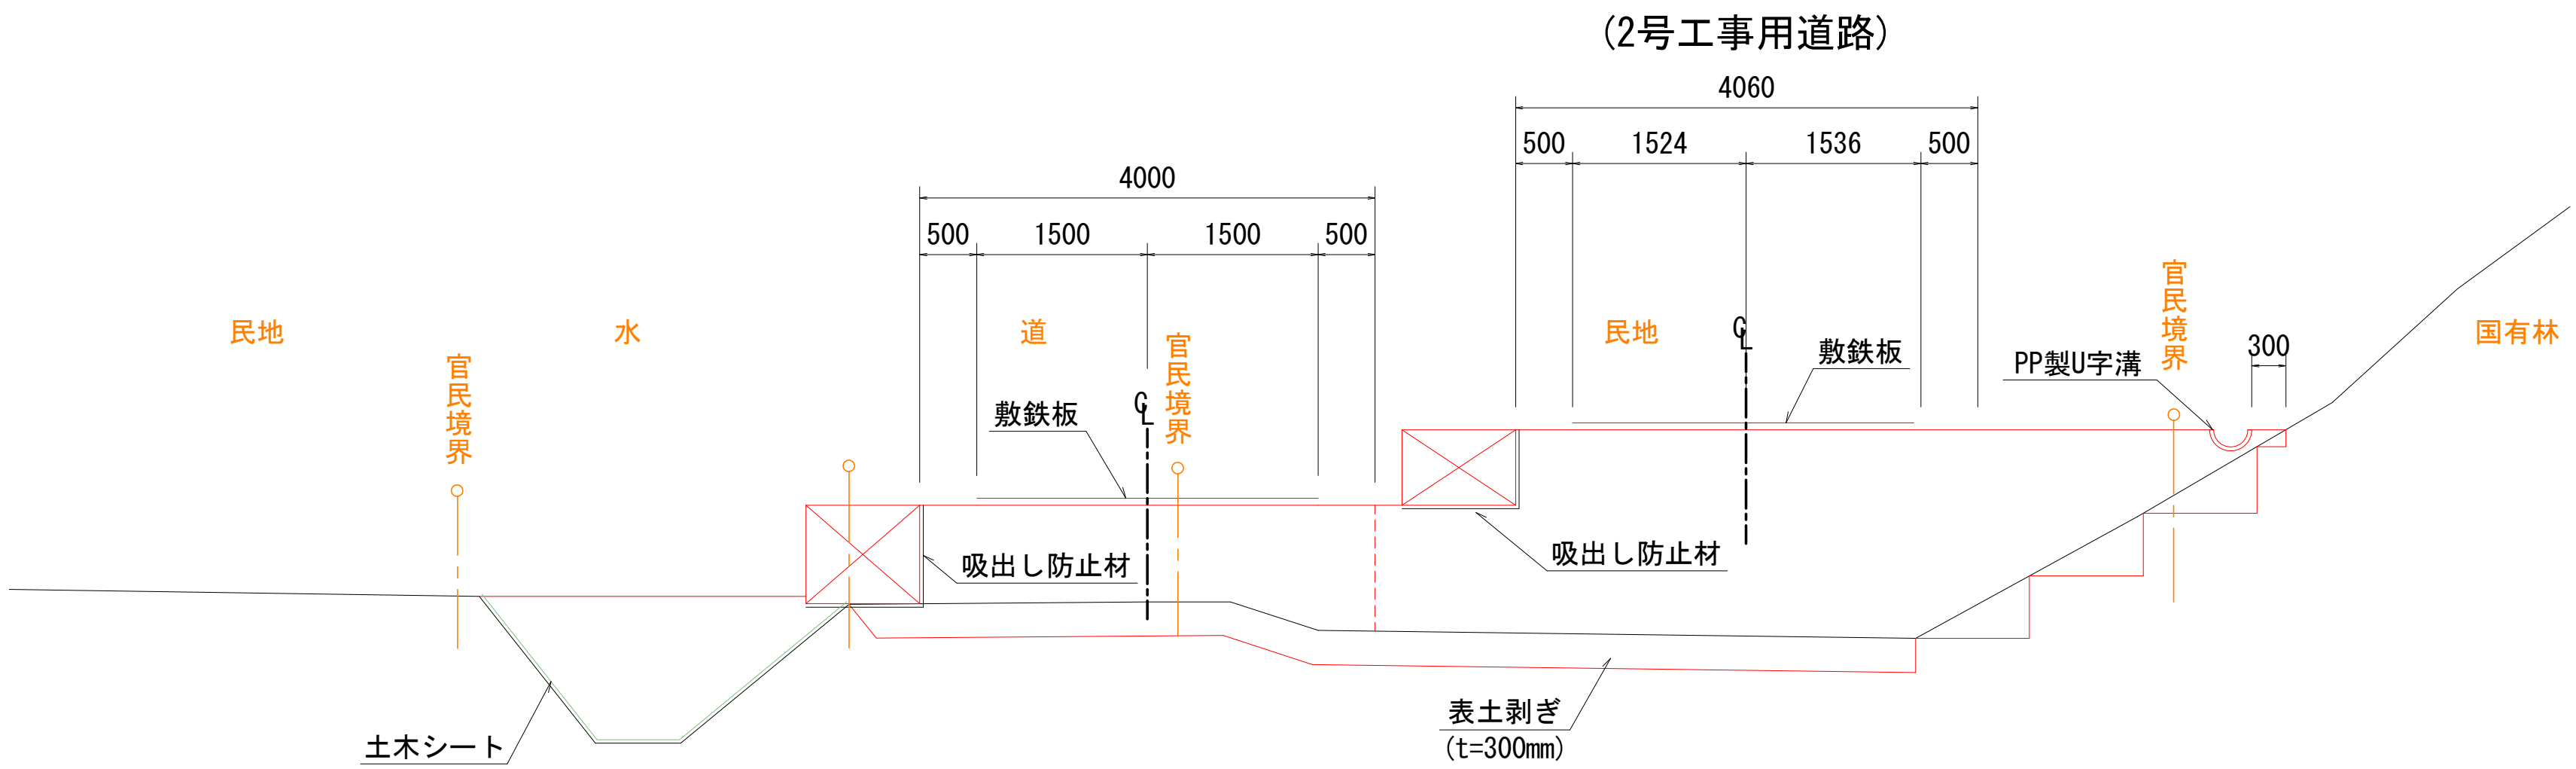

当初


図 面 の 名 称		図面番号
1号工事用道路 標準断面図 縮 尺 S=1:50		3
事 業 名	県営湯ノ沢地区ため池等整備事業	
地 区 名	湯ノ沢地区	
路線名等		
工 事 名	湯ノ沢ため池第1号工事	
青森県西北農林水産事務所		

V=1:100 H=1:500

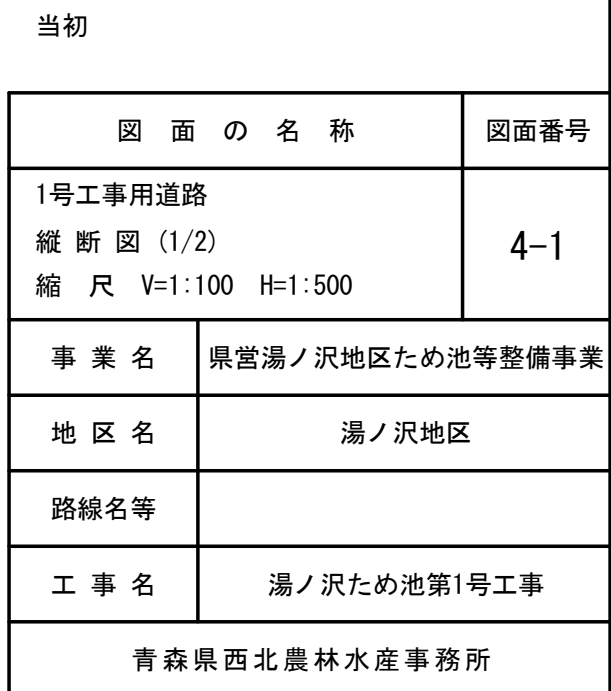

1号工事用道路 計画縦断図 (2/2)












V=1:100 H=1:500

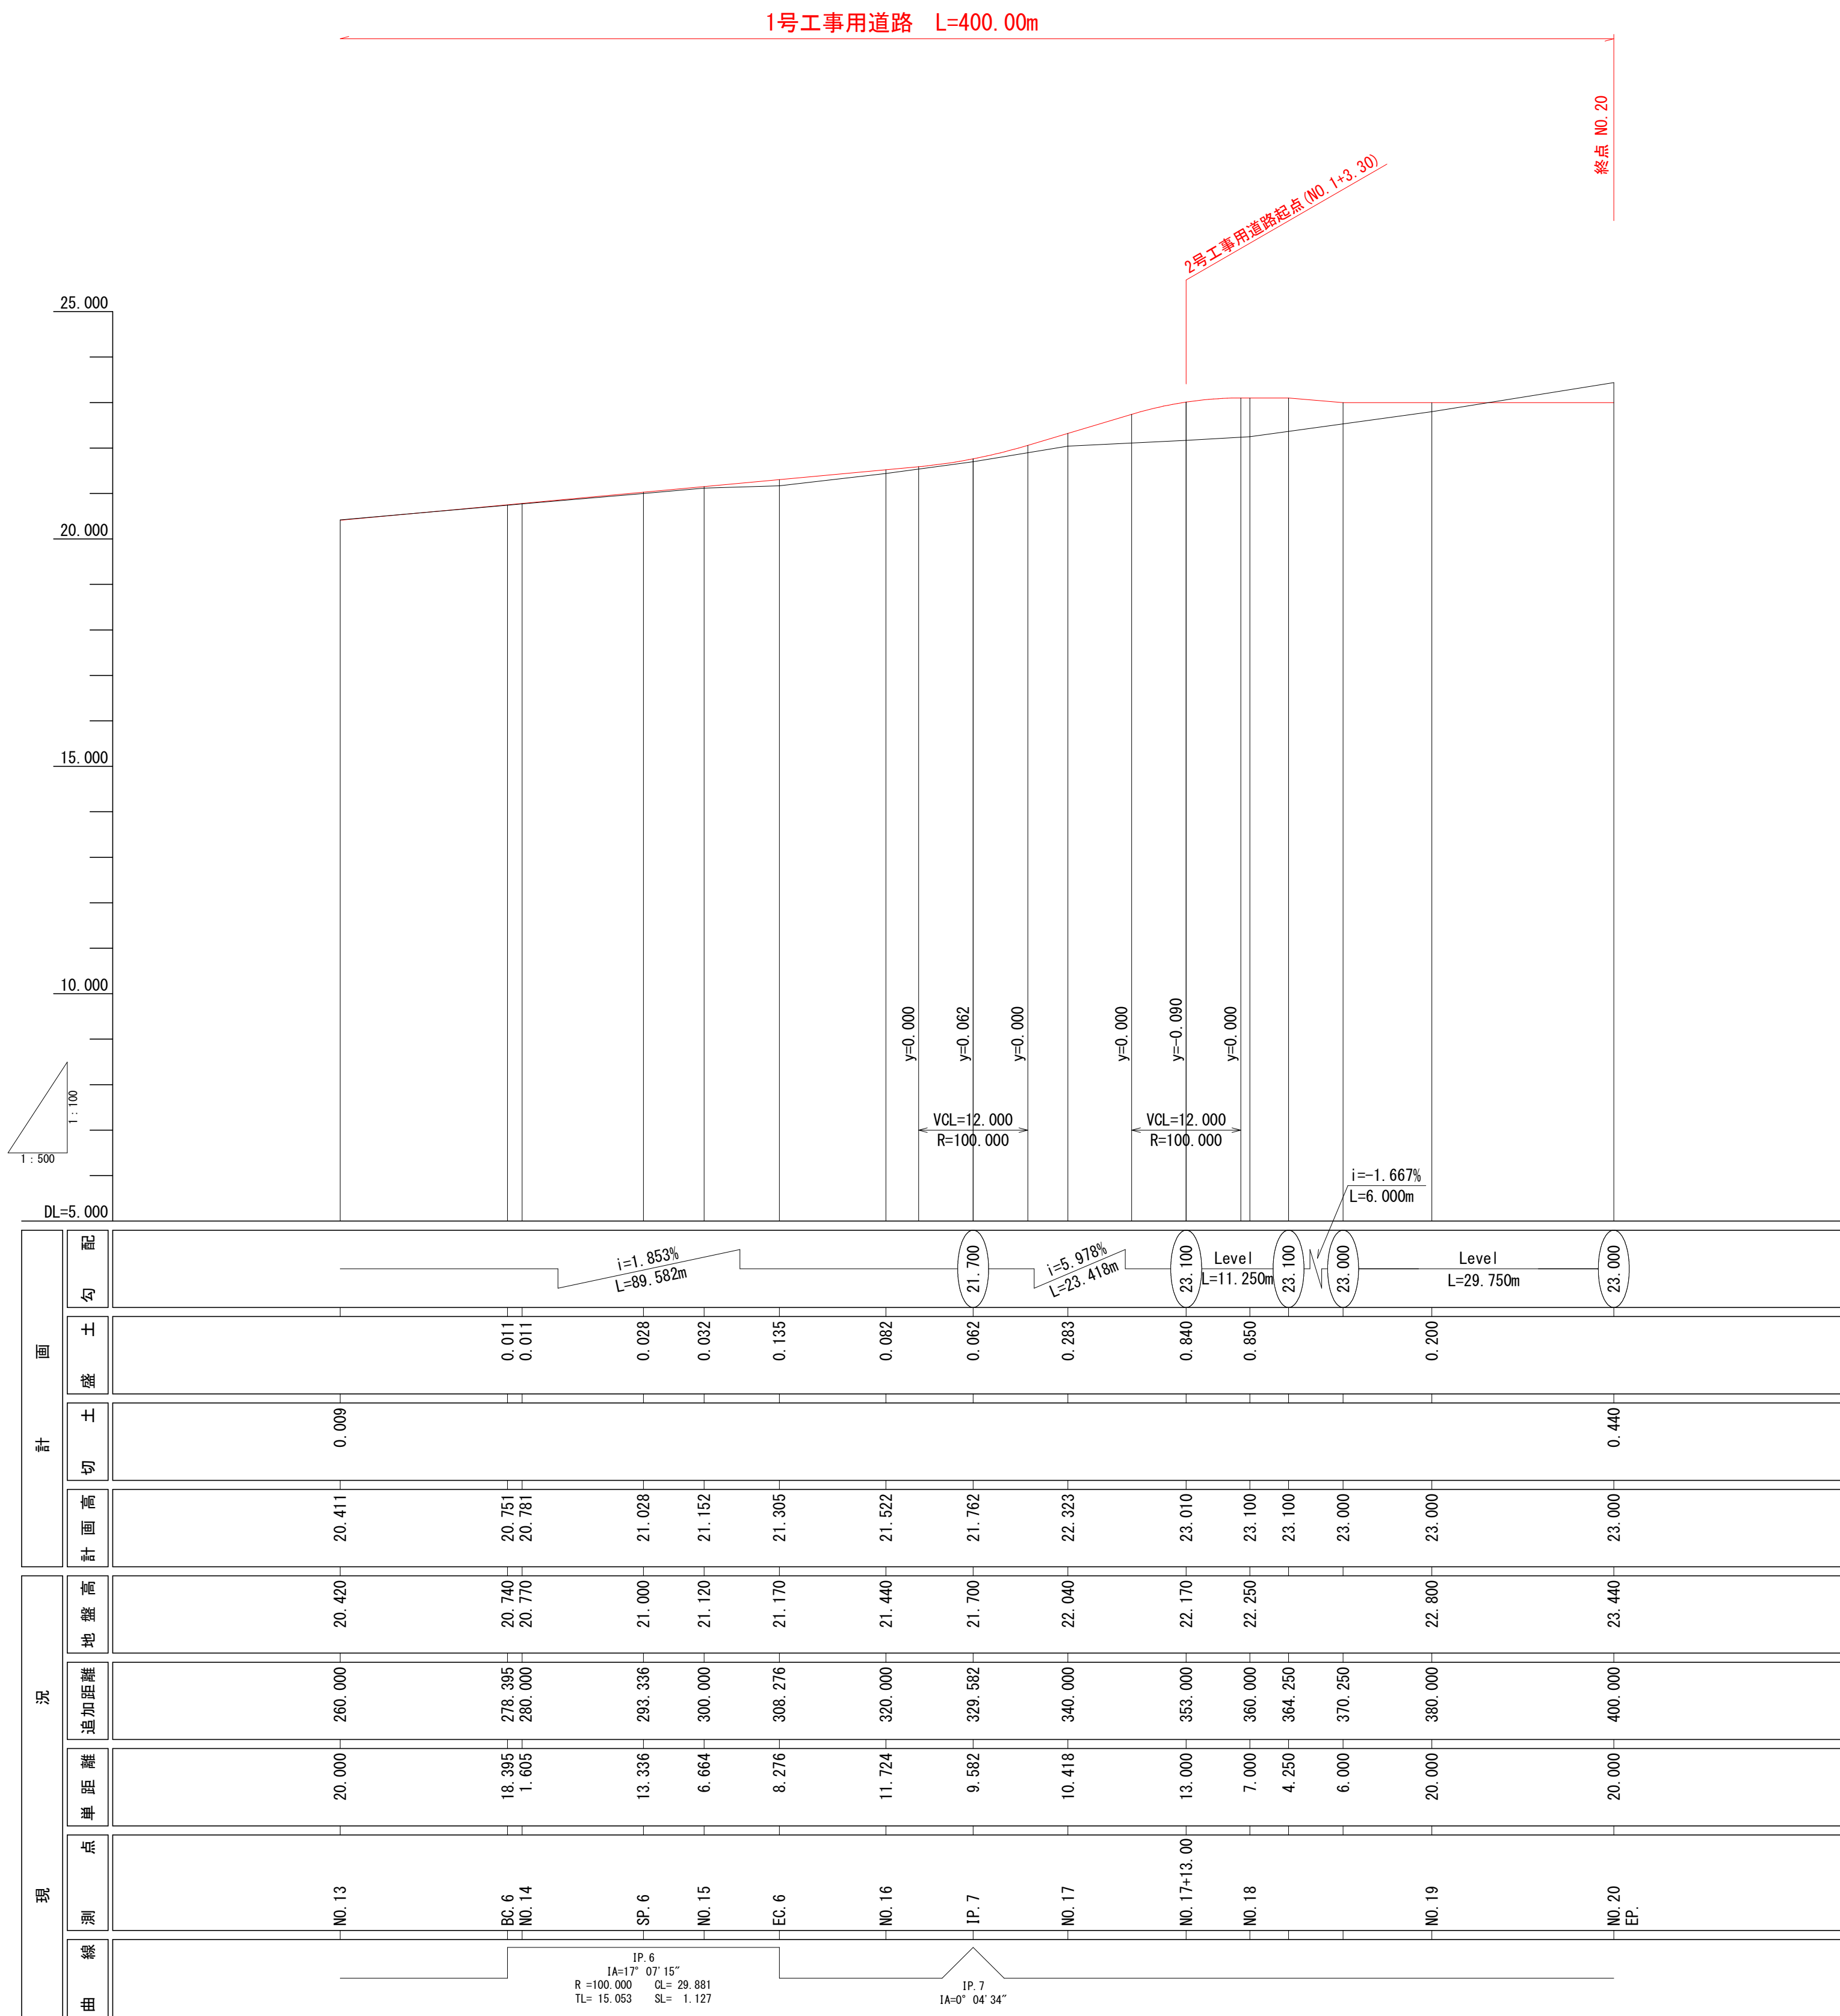

当初

図 面 の 名 称		図面番号
1号工事用道路 縦断図 (2/2) 縮 尺 V=1:100 H=1:500		4-2
事 業 名	県営湯ノ沢地区ため池等整備事業	
地 区 名	湯ノ沢地区	
路線名等		
工 事 名	湯ノ沢ため池第1号工事	
青森県西北農林水産事務所		

1号工事用道路 計画横断図(1/4)

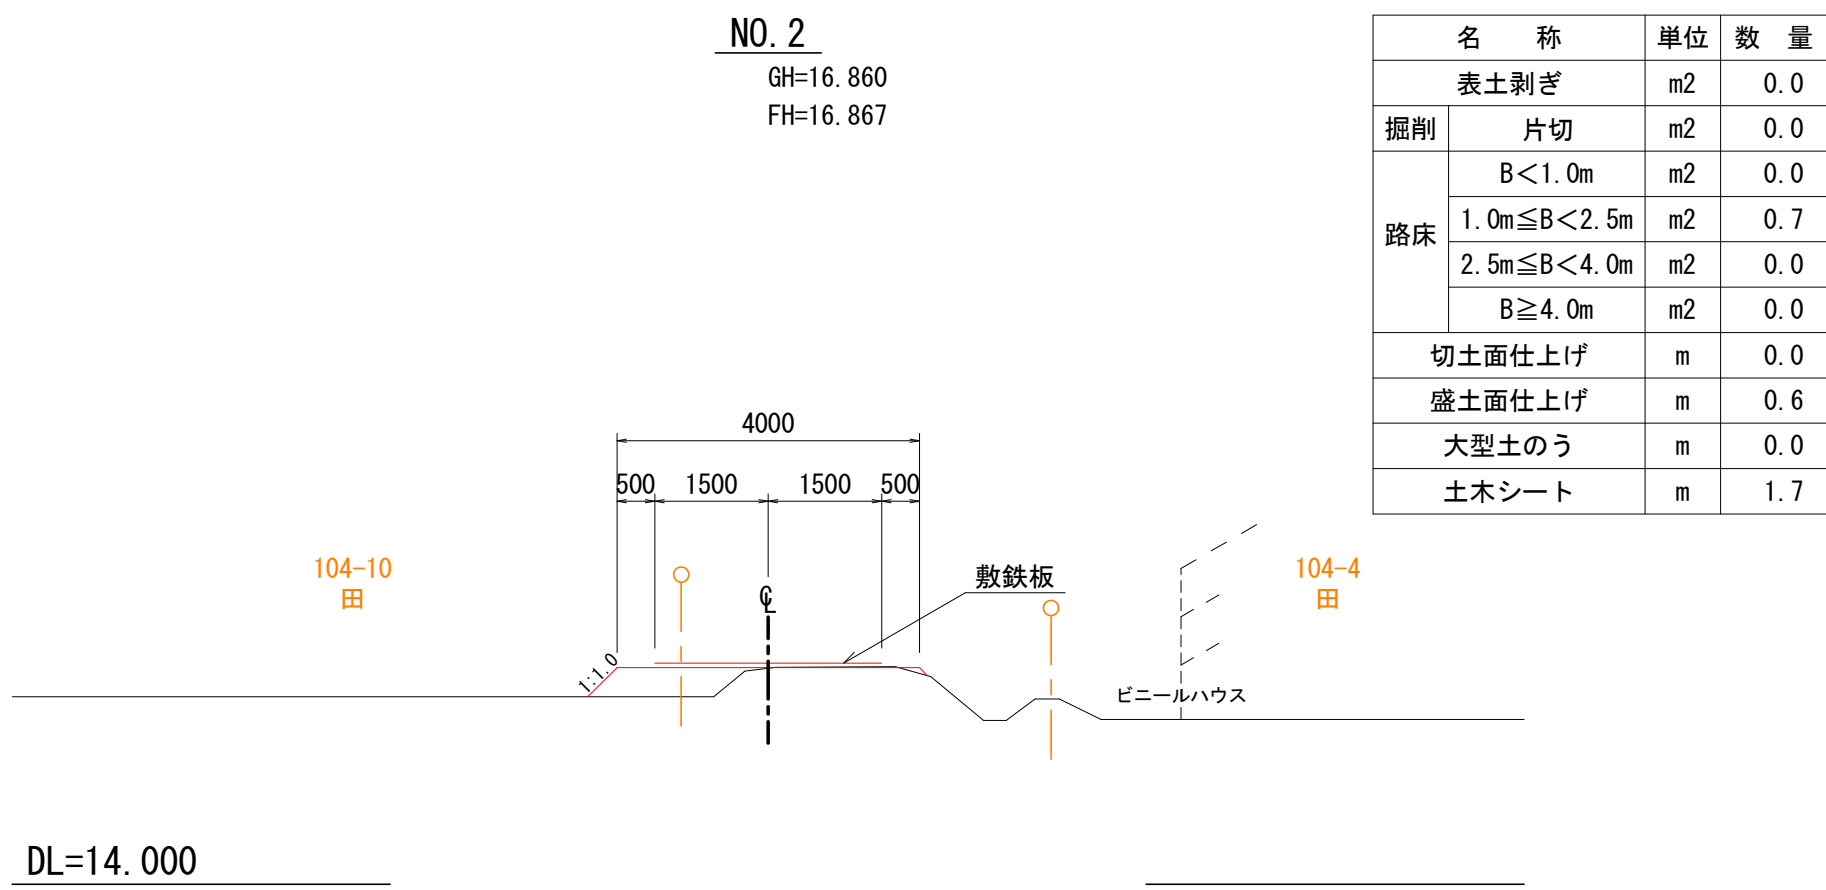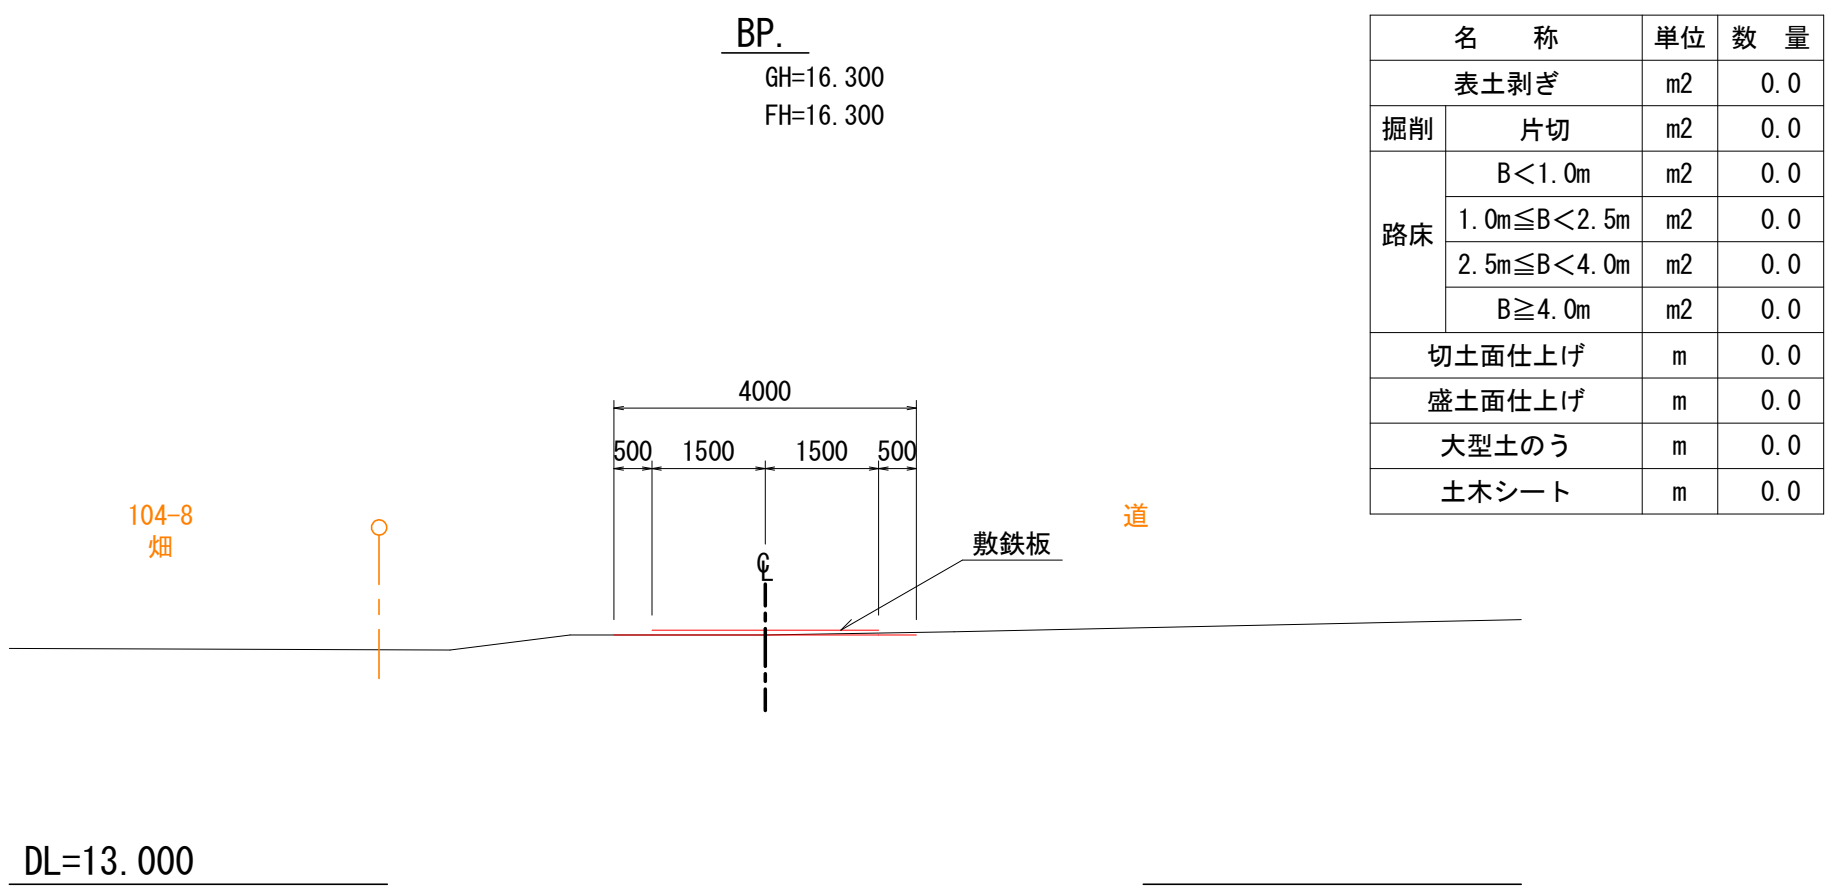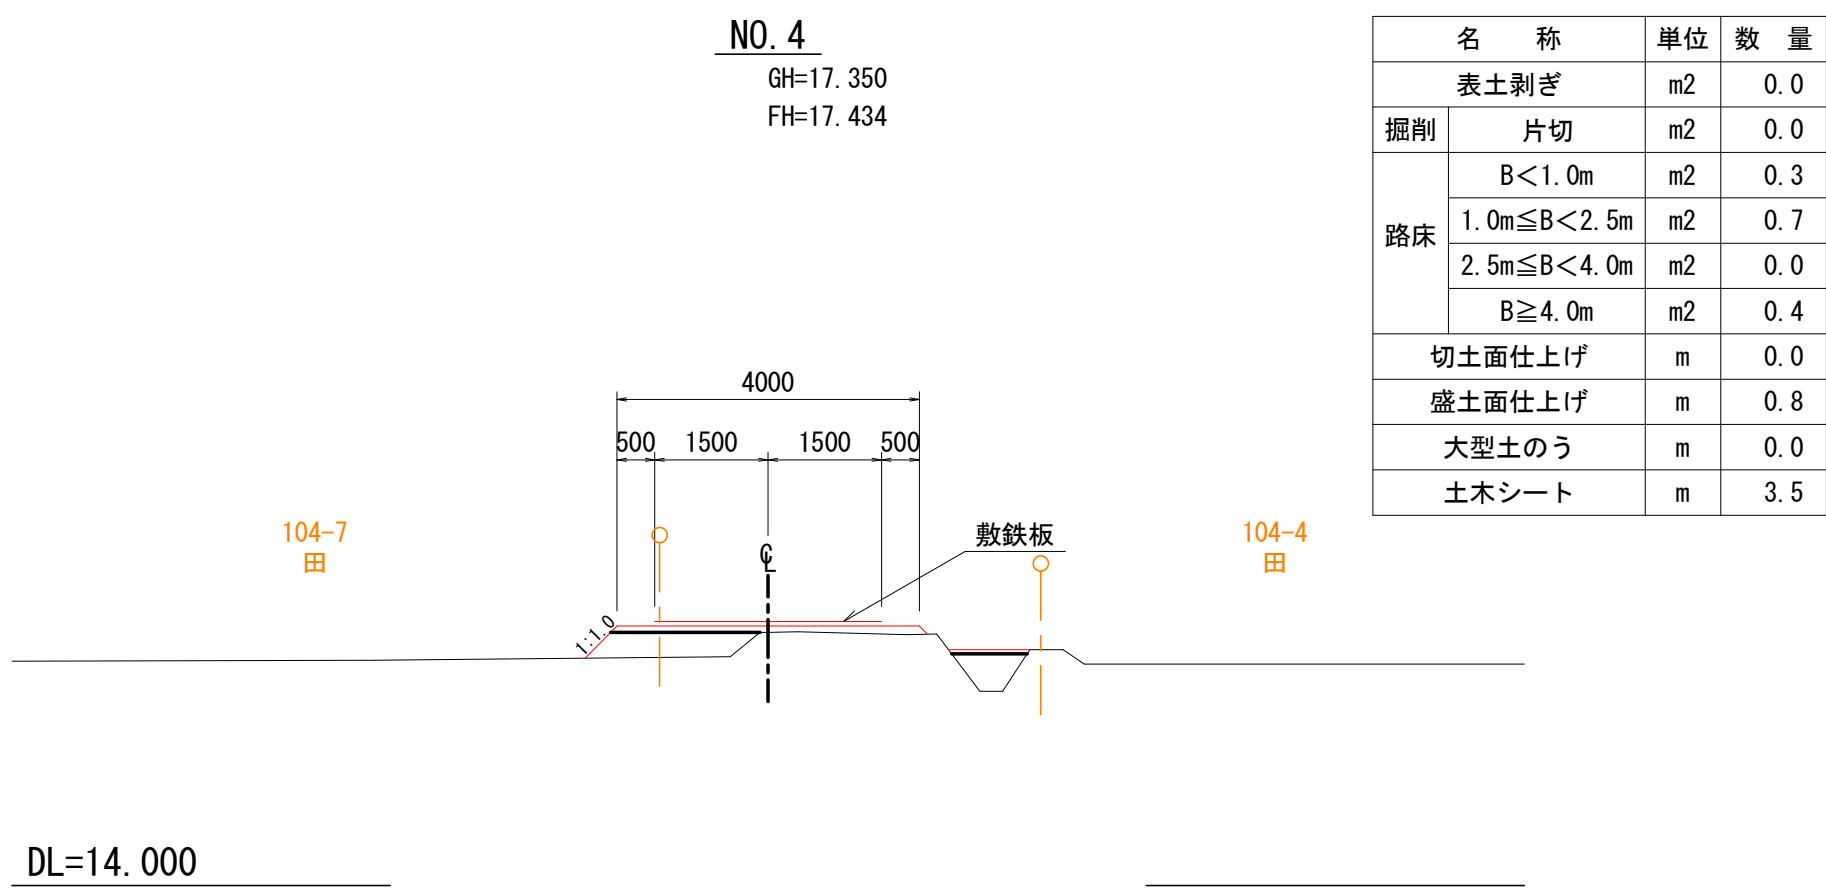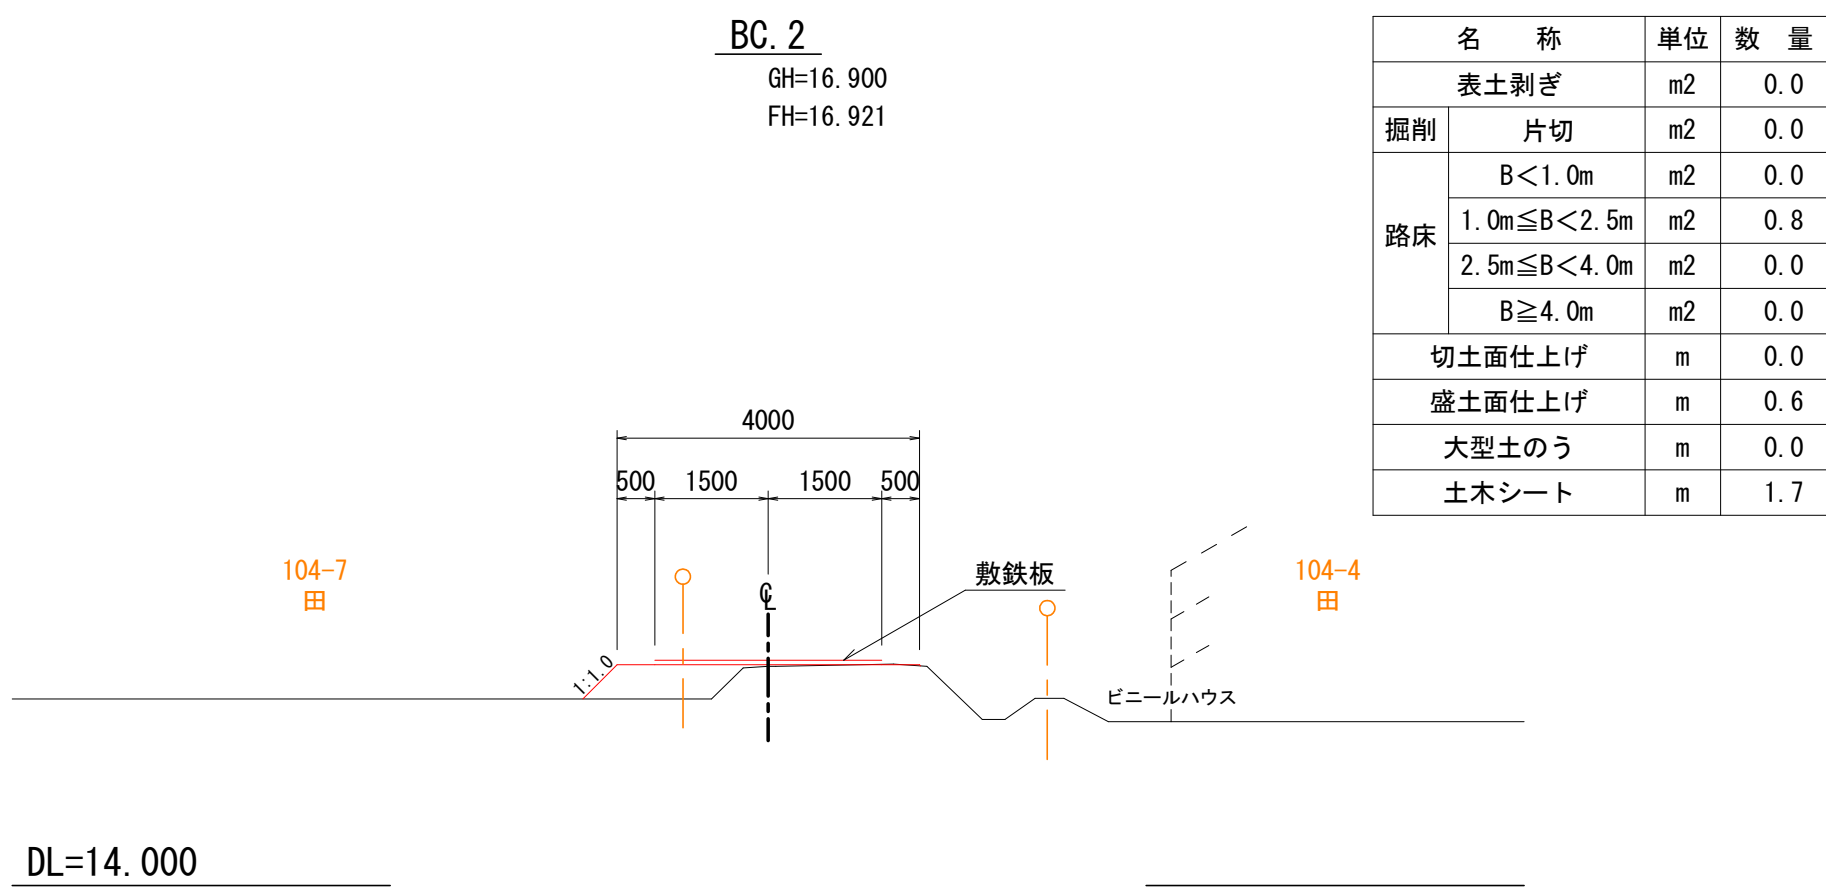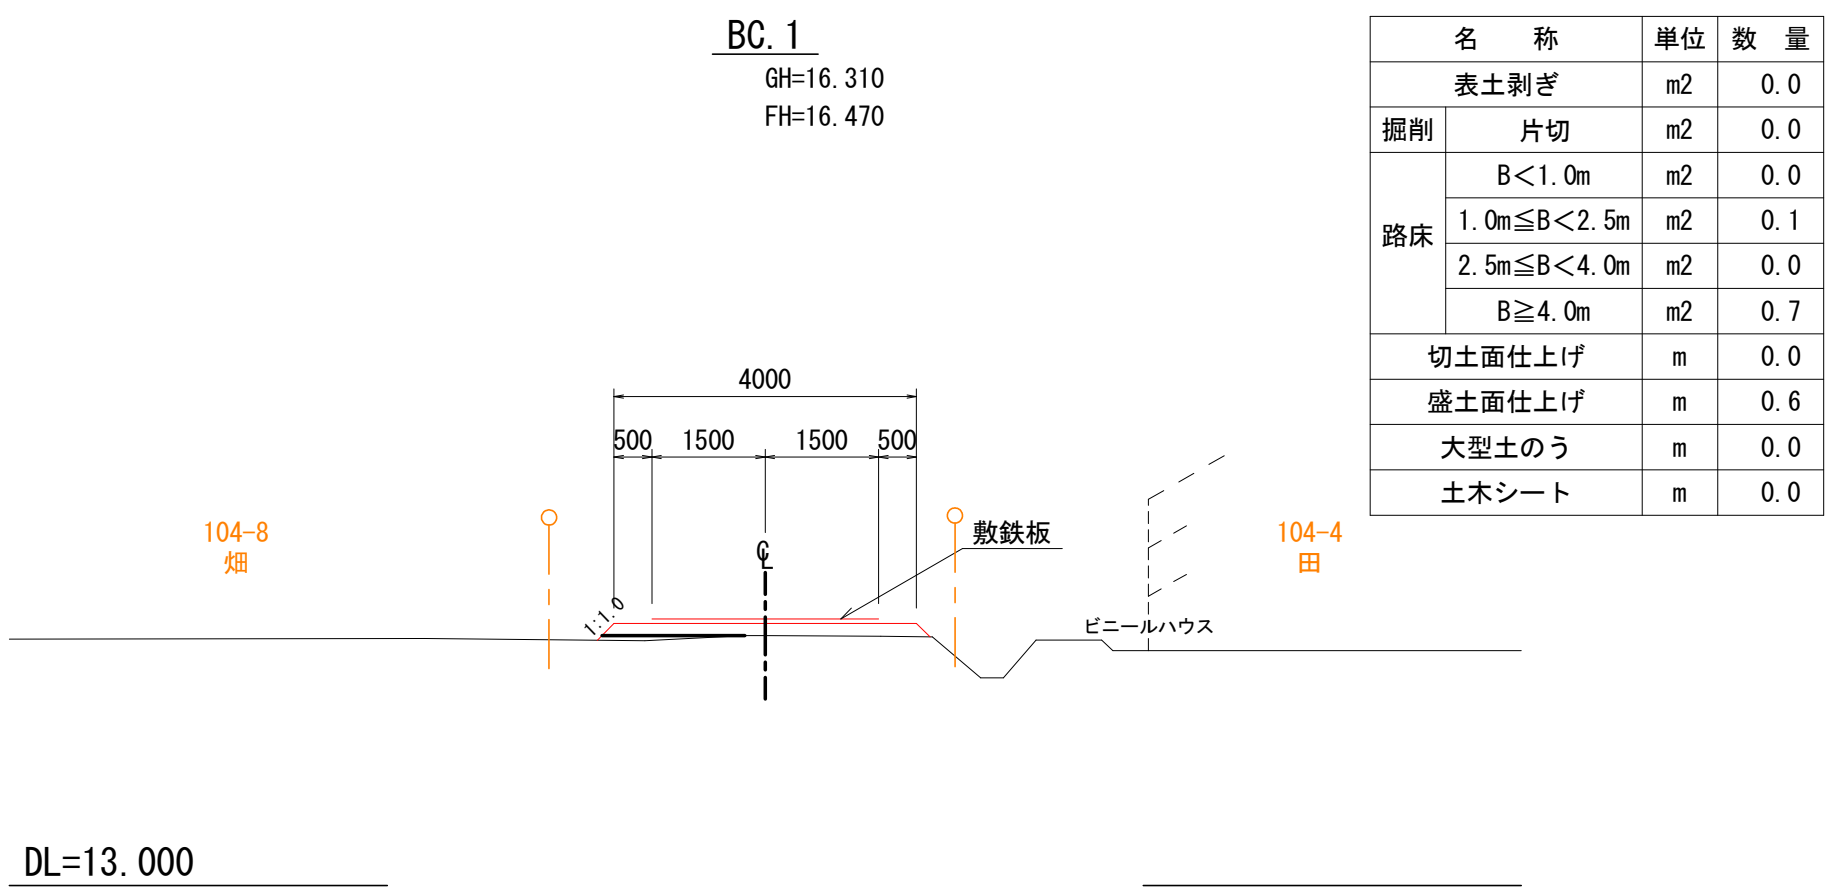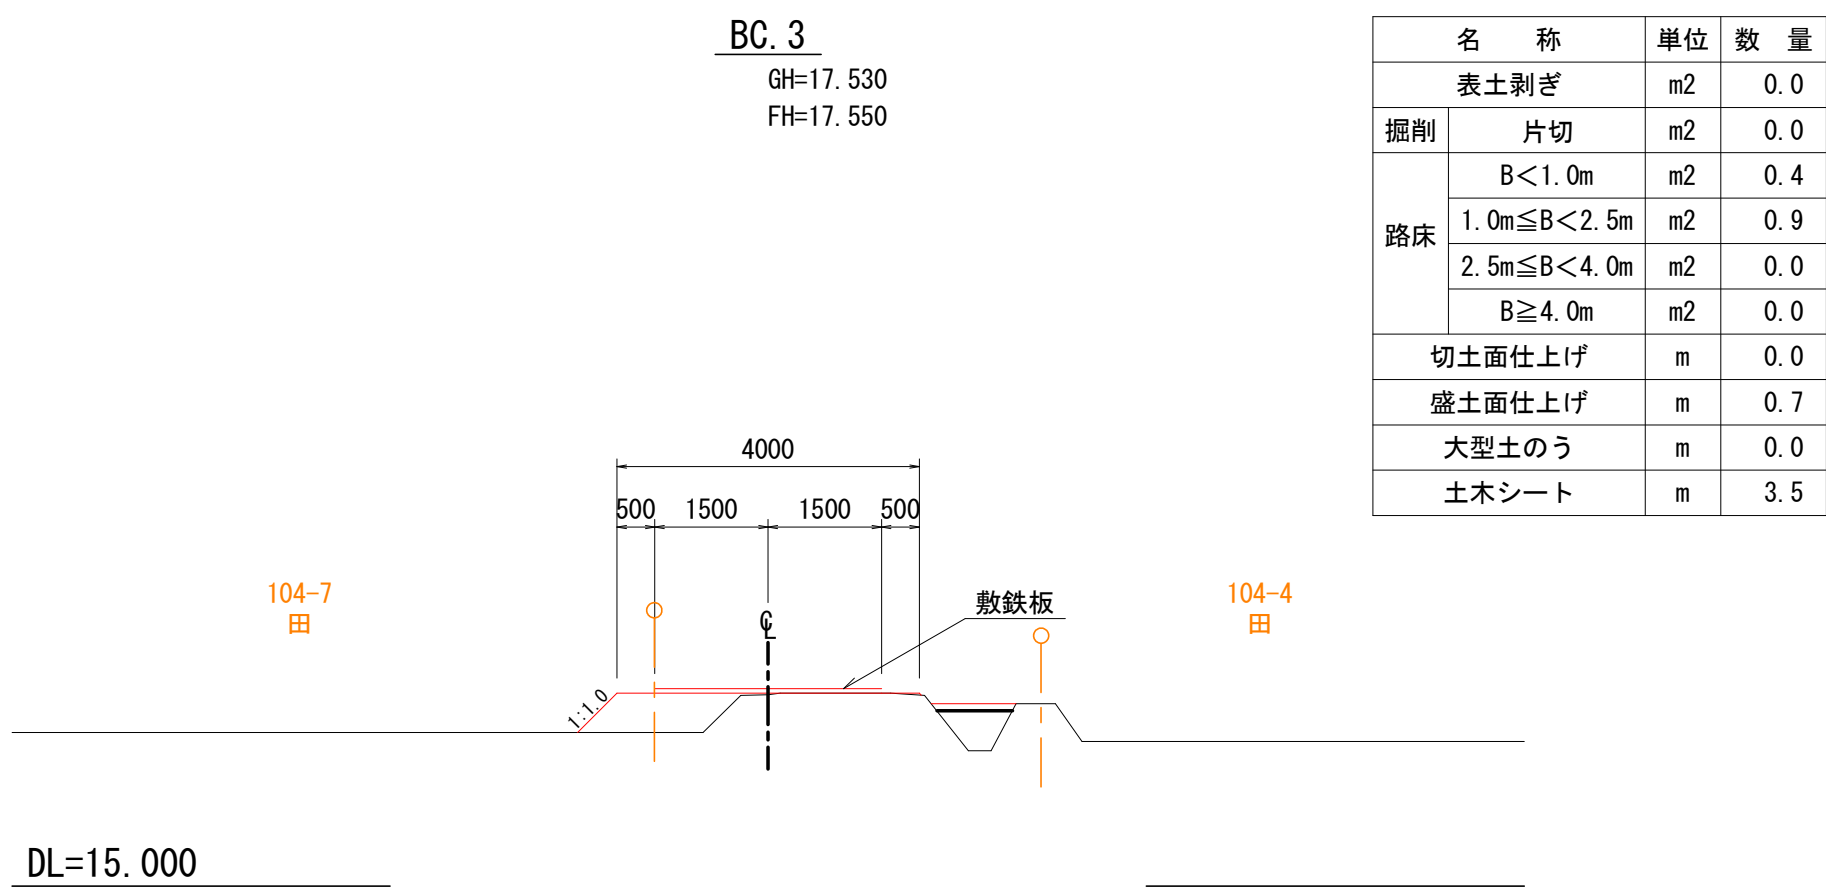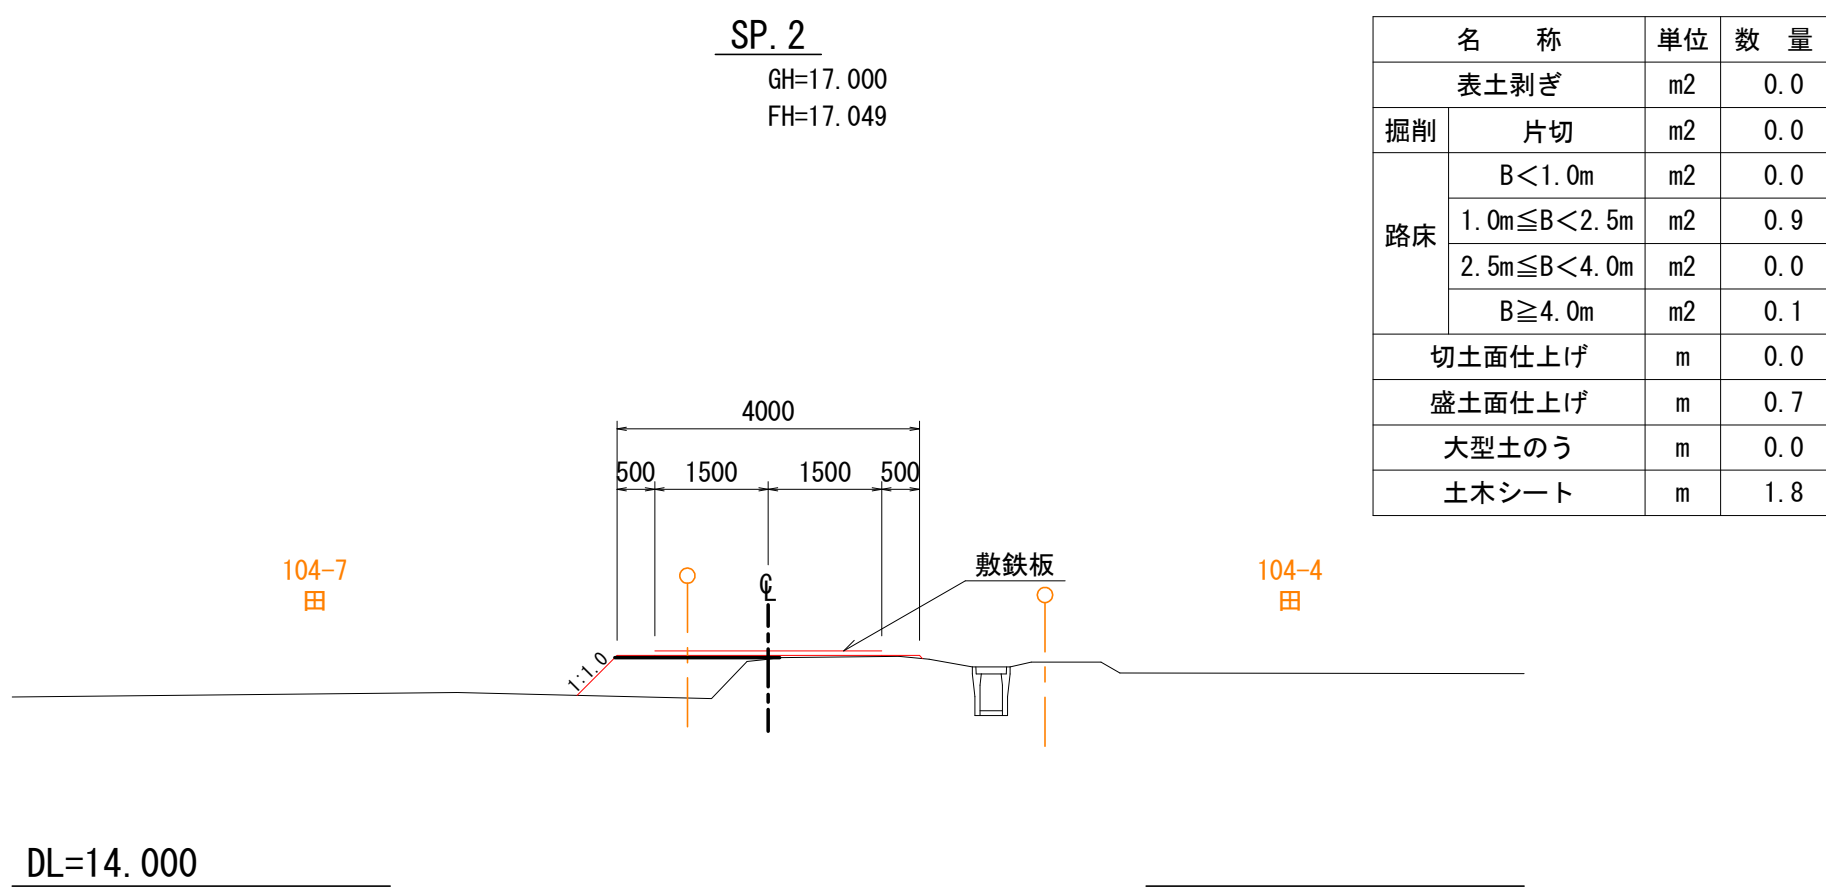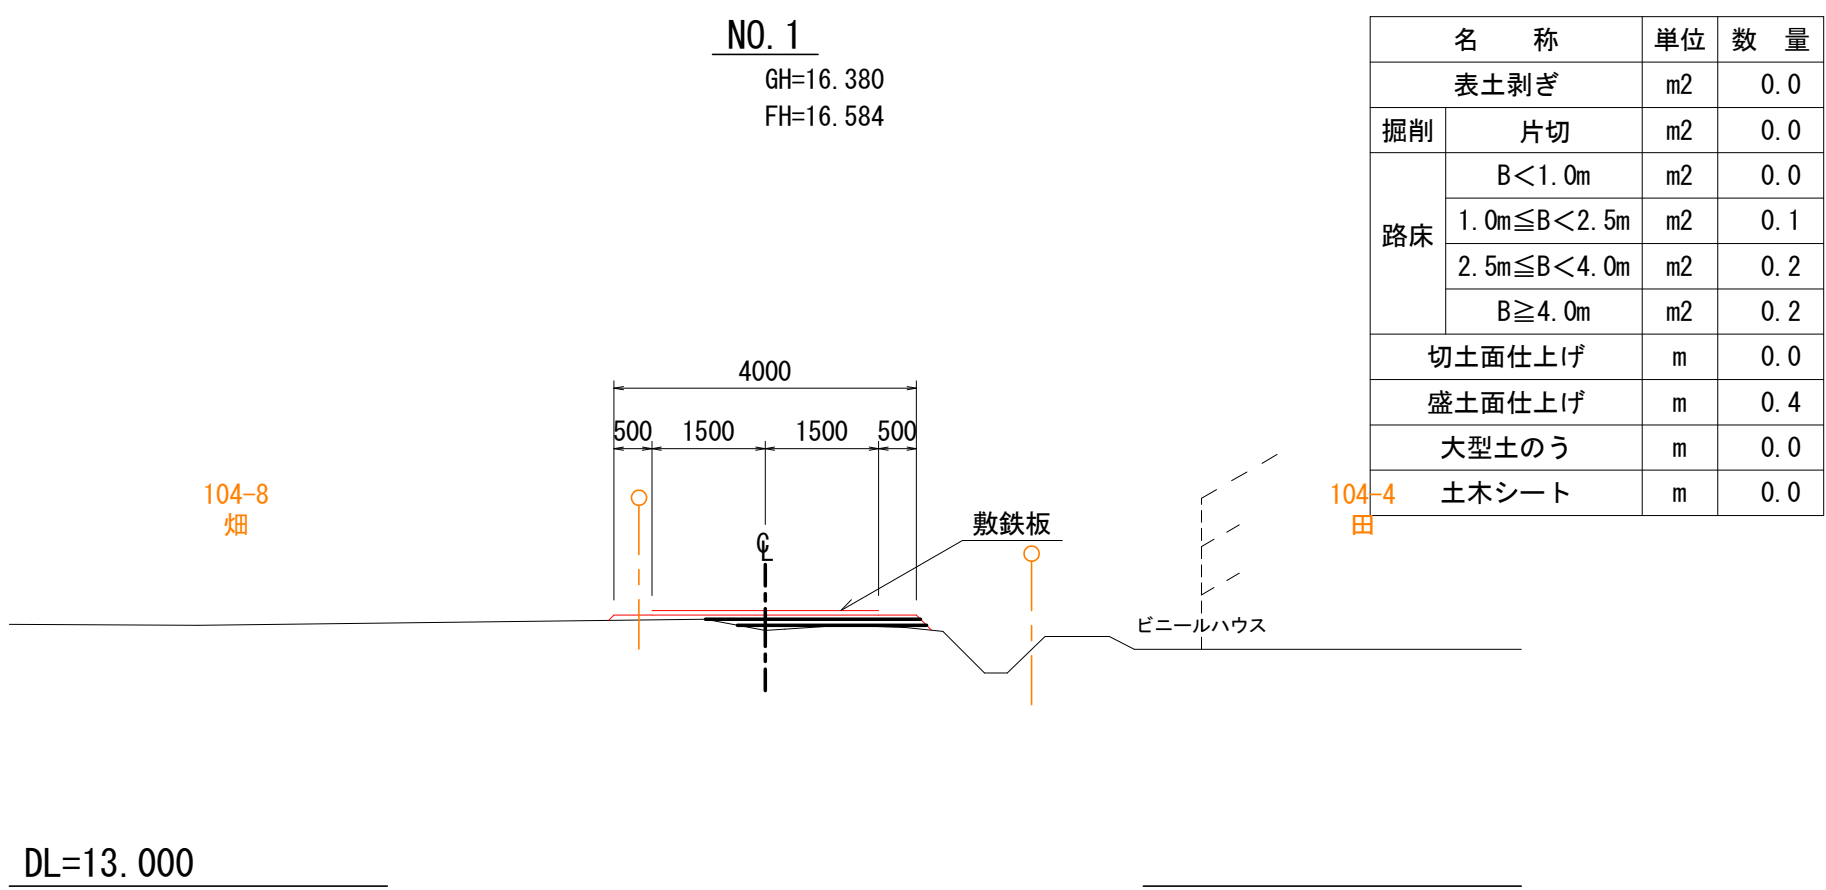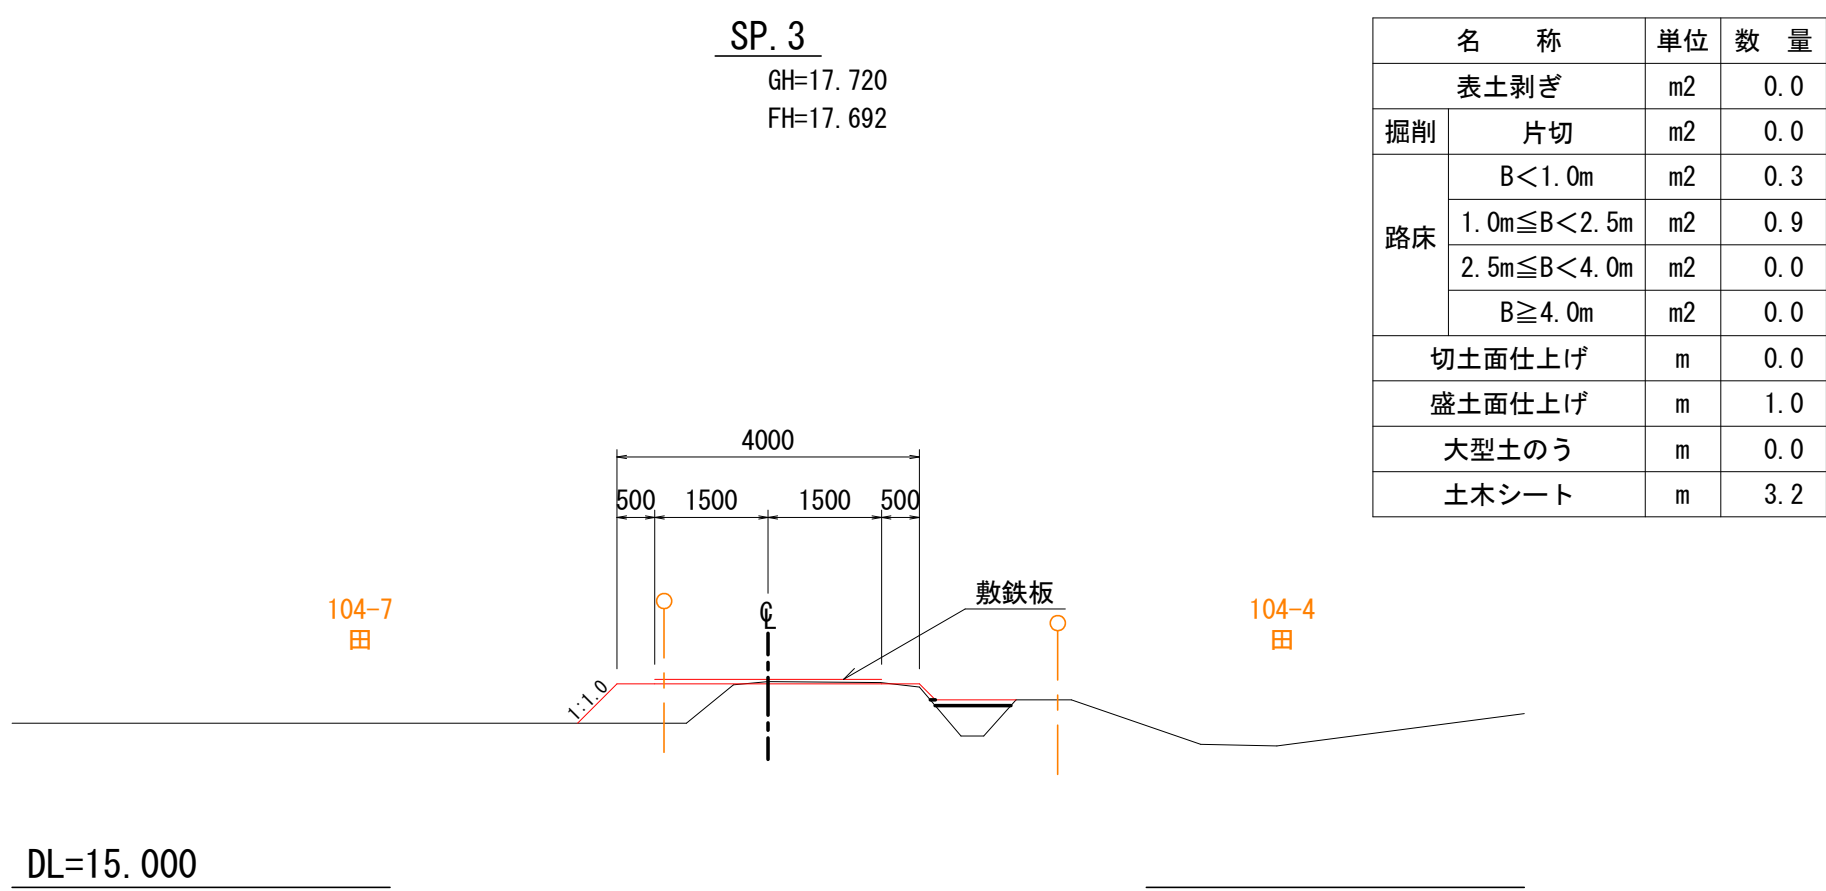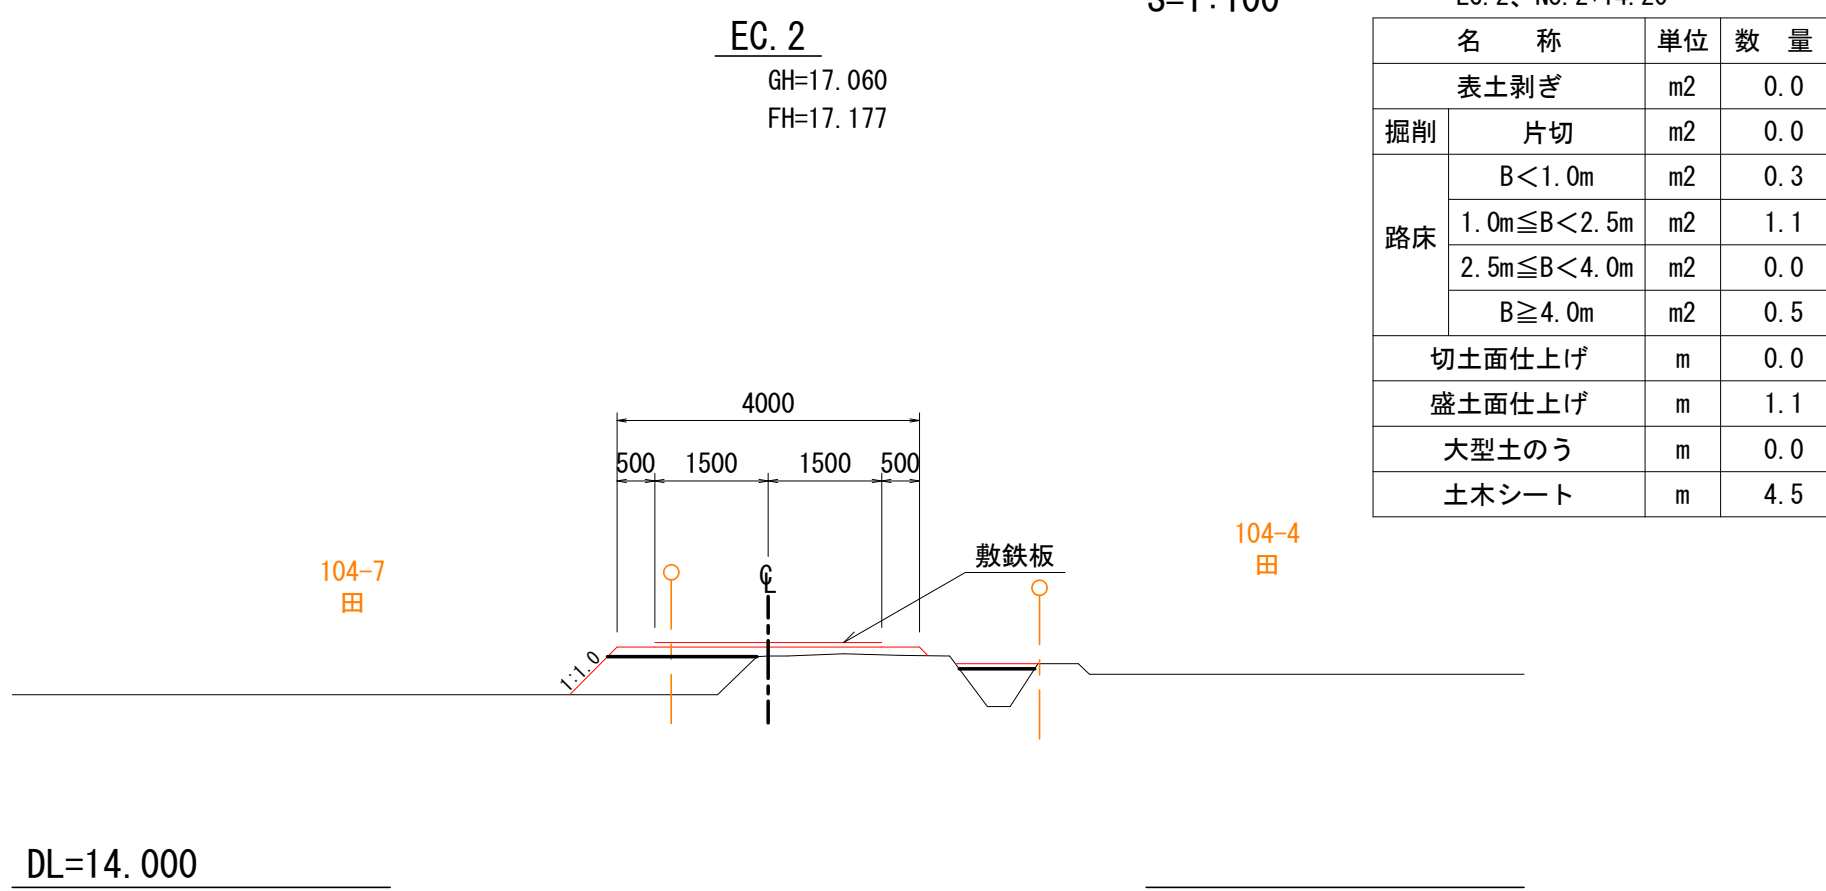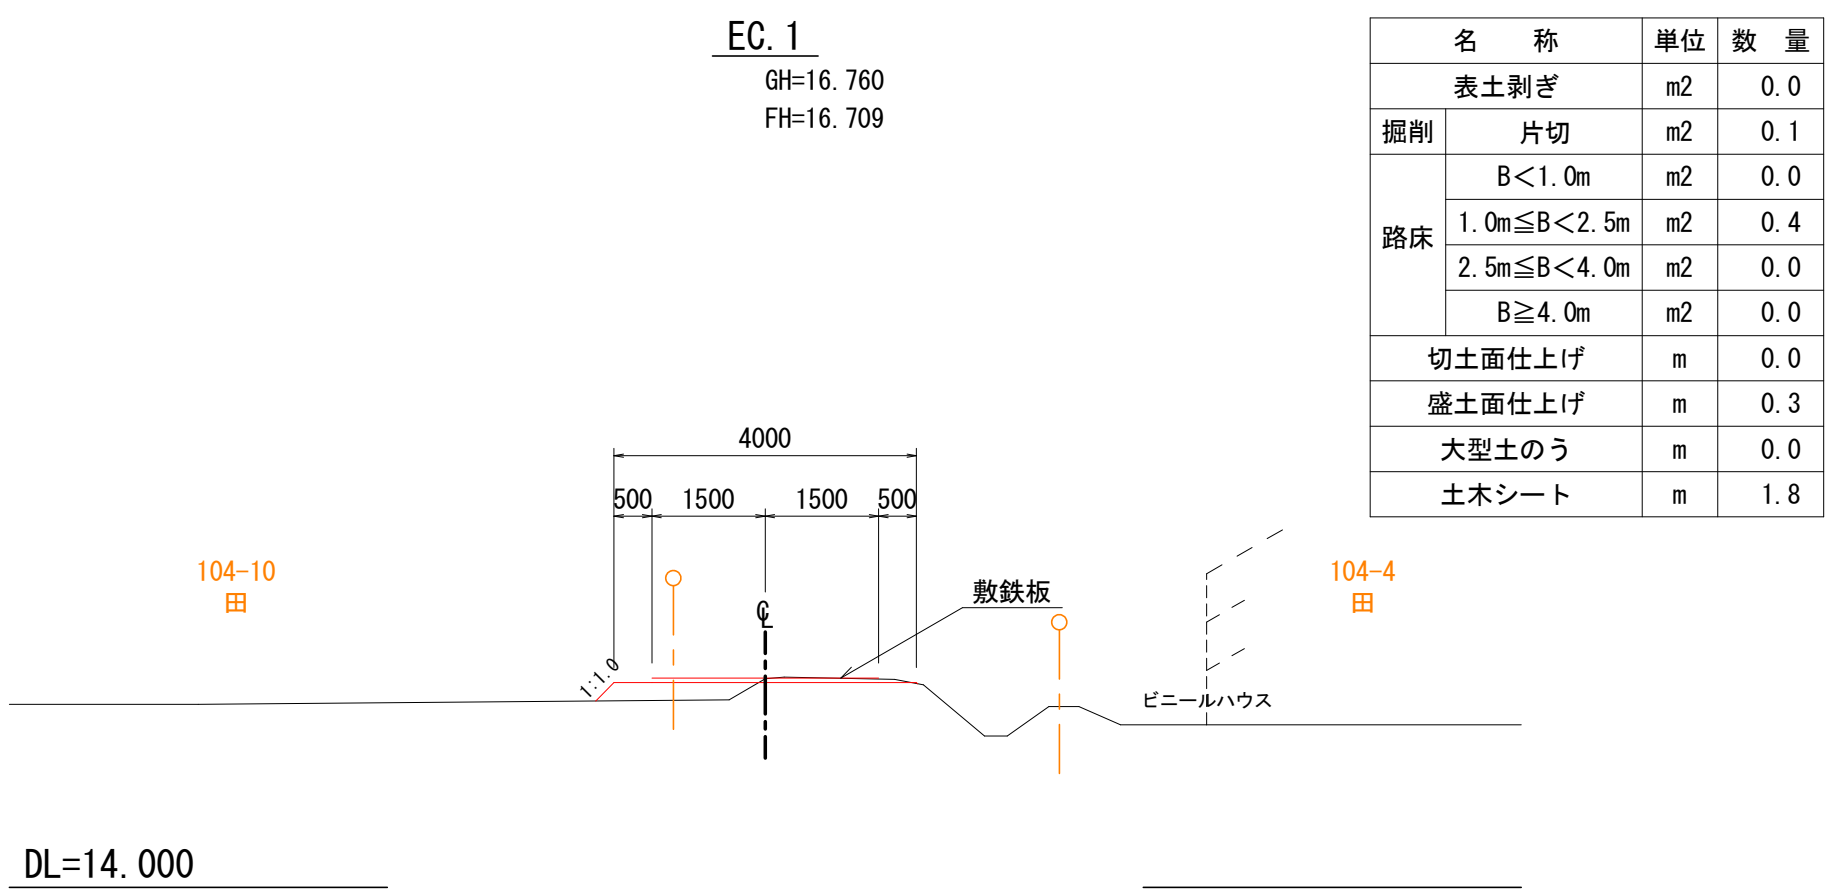

当初

図 面 の 名 称		図面番号
1号工事用道路 横 断 図 (1/4) 縮 尺 S=1:100		5-1
事 業 名	県営湯ノ沢地区ため池等整備事業	
地 区 名	湯ノ沢地区	
路線名等		
工 事 名	湯ノ沢ため池第1号工事	
青森県西北農林水産事務所		

1号工事用道路 計画横断図(2/4)

S=1:100

NO. 7

GH=18.470
FH=18.484

名 称		単位	数 量
掘削	表土剥ぎ	m2	0.0
	片切	m2	0.0
路床	B<1.0m	m2	0.2
	1.0m≦B<2.5m	m2	1.2
	2.5m≦B<4.0m	m2	0.0
	B≧4.0m	m2	0.1
切土面仕上げ		m	0.0
盛土面仕上げ		m	0.9
大型土のう		m	0.0
土木シート		m	3.5

104-7 田

104-4 田

DL=15.000

EC. 4

GH=18.880
FH=18.877

名 称		単位	数 量
表土剥ぎ		m2	0.0
掘削	片切	m2	0.0
	B<1.0m	m2	0.5
路床	1.0m≦B<2.5m	m2	0.6
	2.5m≦B<4.0m	m2	0.0
	B≧4.0m	m2	0.0
切土面仕上げ		m	0.0
盛土面仕上げ		m	0.9
大型土のう		m	0.0
土木シート		m	4.3

104-7 田

104-4 田

DL=16.000

NO. 10

GH=19.450
FH=19.437

名 称		単位	数 量
表土剥ぎ		m2	0.0
掘削	片切	m2	0.0
	B<1.0m	m2	0.8
	1.0m≦B<2.5m	m2	0.4
	2.5m≦B<4.0m	m2	0.0
	B≧4.0m	m2	0.0
路床			
切土面仕上げ		m	0.0
盛土面仕上げ		m	1.3
大型土のう		m	0.0
土木シート		m	3.7

104-7 田

104-12 田

DL=16.000

NO. 6

GH=18.050
FH=18.107

名 称		単位	数 量
表土剥ぎ		m2	0.0
掘削	片切	m2	0.0
	B<1.0m	m2	0.2
	1.0m≦B<2.5m	m2	1.2
	2.5m≦B<4.0m	m2	0.0
	B≧4.0m	m2	0.1
路床			
切土面仕上げ		m	0.0
盛土面仕上げ		m	0.8
大型土のう		m	0.0
土木シート		m	3.7

104-7 田

104-4 田

DL=15.000

NO. 8

GH=18.790
FH=18.834

名 称		単位	数 量
表土剥ぎ		m2	0.0
掘削	片切	m2	0.0
	B<1.0m	m2	0.5
路床	1.0m≦B<2.5m	m2	0.6
	2.5m≦B<4.0m	m2	0.0
	B≧4.0m	m2	0.2
切土面仕上げ		m	0.0
盛土面仕上げ		m	0.8
大型土のう		m	0.0
土木シート		m	4.2

104-7 田

104-4 田

DL=16.000

BC. 5

GH=19.200
FH=19.243

名 称		単位	数 量
表土剥ぎ		m2	0.0
掘削	片切	m2	0.0
	B<1.0m	m2	0.4
	1.0m≦B<2.5m	m2	0.6
	2.5m≦B<4.0m	m2	0.0
	B≧4.0m	m2	0.2
切土面仕上げ		m	0.0
盛土面仕上げ		m	1.1
大型土のう		m	0.0
土木シート		m	3.1

104-7 田

104-4 田

DL=16.000

EC. 3

GH=17.850
FH=17.852

名 称		単位	数 量
掘削	表土剥ぎ	m2	0.0
	片切	m2	0.0
路床	B<1.0m	m2	0.3
	1.0m≦B<2.5m	m2	1.0
	2.5m≦B<4.0m	m2	0.0
	B≧4.0m	m2	0.0
切土面仕上げ		m	0.0
盛土面仕上げ		m	0.5
大型土のう		m	0.0
土木シート		m	3.7

104-7 田

104-4 田

DL=15.000

SP. 4

GH=18.660
FH=18.721

名 称		単位	数 量
表土剥ぎ		m2	0.0
掘削	片切	m2	0.0
	B<1.0m	m2	0.0
路床	1.0m≦B<2.5m	m2	1.0
	2.5m≦B<4.0m	m2	0.0
	B≧4.0m	m2	0.3
切土面仕上げ		m	0.0
盛土面仕上げ		m	1.2
大型土のう		m	0.0
土木シート		m	1.6

104-7 田

104-4 田

DL=16.000

NO. 9

GH=19.130
FH=19.136

名 称		単位	数 量
表土剥ぎ		m2	0.0
掘削	片切	m2	0.0
	B<1.0m	m2	0.3
路床	1.0m≦B<2.5m	m2	0.7
	2.5m≦B<4.0m	m2	0.0
	B≧4.0m	m2	0.1
切土面仕上げ		m	0.0
盛土面仕上げ		m	1.5
大型土のう		m	0.0
土木シート		m	3.8

104-7 田

104-4 田

DL=16.000

NO. 5

GH=17.750
FH=17.736

名 称		単位	数 量
掘削	表土剥ぎ	m2	0.0
	片切	m2	0.0
路床	B<1.0m	m2	0.3
	1.0m≦B<2.5m	m2	1.0
	2.5m≦B<4.0m	m2	0.0
	B≧4.0m	m2	0.0
切土面仕上げ		m	0.0
盛土面仕上げ		m	0.8
大型土のう		m	0.0
土木シート		m	3.5

104-7 田

104-4 田

DL=15.000

BC. 4

GH=18.550
FH=18.546

名 称		単位	数 量
表土剥ぎ		m2	0.0
掘削	片切	m2	0.0
	B<1.0m	m2	0.2
路床	1.0m≦B<2.5m	m2	1.2
	2.5m≦B<4.0m	m2	0.0
	B≧4.0m	m2	0.0
切土面仕上げ		m	0.0
盛土面仕上げ		m	1.0
大型土のう		m	0.0
土木シート		m	3.3

104-7 田

104-4 田

DL=16.000

当初

図 面 の 名 称		図面番号
1号工事用道路 横 断 図 (2/4) 縮 尺 S=1:100		5-2
事 業 名	県営湯ノ沢地区ため池等整備事業	
地 区 名	湯ノ沢地区	
路線名等		
工 事 名	湯ノ沢ため池第1号工事	
青森県西北農林水産事務所		

1号工事用道路 計画横断面図 (3/4)

S=1:100

NO. 12

GH=20.040
FH=20.049

名 称	単位	数 量
表土剥ぎ	m2	0.0
掘削	片切	m2 0.0
	B<1.0m	m2 0.5
路床	1.0m≦B<2.5m	m2 0.7
	2.5m≦B<4.0m	m2 0.0
	B≧4.0m	m2 0.1
切土面仕上げ	m	0.0
盛土面仕上げ	m	1.2
大型土のう	m	0.0
土木シート	m	3.4

104-7 田

104-6 田

DL=17.000

NO. 15

GH=21.120
FH=21.152

名 称	単位	数 量
表土剥ぎ	m2	0.0
掘削	片切	m2 0.0
	B<1.0m	m2 0.3
路床	1.0m≦B<2.5m	m2 0.4
	2.5m≦B<4.0m	m2 0.0
	B≧4.0m	m2 0.2
切土面仕上げ	m	0.0
盛土面仕上げ	m	1.4
大型土のう	m	0.0
土木シート	m	2.7

104-7 田

104-6 田

DL=18.000

IP. 7

GH=21.700
FH=21.762

名 称	単位	数 量
表土剥ぎ	m2	0.0
掘削	片切	m2 0.0
	B<1.0m	m2 0.2
路床	1.0m≦B<2.5m	m2 0.7
	2.5m≦B<4.0m	m2 0.0
	B≧4.0m	m2 0.3
切土面仕上げ	m	0.0
盛土面仕上げ	m	0.6
大型土のう	m	0.0
土木シート	m	3.1

104-13 山林

104-6 田

DL=19.000

NO. 11

GH=19.720
FH=19.739

名 称	単位	数 量
表土剥ぎ	m2	0.0
掘削	片切	m2 0.0
	B<1.0m	m2 0.5
路床	1.0m≦B<2.5m	m2 0.4
	2.5m≦B<4.0m	m2 0.0
	B≧4.0m	m2 0.4
切土面仕上げ	m	0.0
盛土面仕上げ	m	1.1
大型土のう	m	0.0
土木シート	m	3.4

104-7 田

104-12 田

DL=17.000

SP. 6

GH=21.000
FH=21.028

名 称	単位	数 量
表土剥ぎ	m2	0.0
掘削	片切	m2 0.0
	B<1.0m	m2 0.5
路床	1.0m≦B<2.5m	m2 0.0
	2.5m≦B<4.0m	m2 0.0
	B≧4.0m	m2 0.1
切土面仕上げ	m	0.0
盛土面仕上げ	m	1.1
大型土のう	m	0.0
土木シート	m	2.2

104-7 田

104-6 田

DL=18.000

NO. 16

GH=21.440
FH=21.522

名 称	単位	数 量
表土剥ぎ	m2	0.0
掘削	片切	m2 0.0
	B<1.0m	m2 0.2
路床	1.0m≦B<2.5m	m2 0.5
	2.5m≦B<4.0m	m2 0.0
	B≧4.0m	m2 0.4
切土面仕上げ	m	0.0
盛土面仕上げ	m	0.9
大型土のう	m	0.0
土木シート	m	2.4

104-7 田

104-6 田

DL=18.000

EC. 5

GH=19.680
FH=19.704

名 称	単位	数 量
表土剥ぎ	m2	0.0
掘削	片切	m2 0.0
	B<1.0m	m2 0.4
路床	1.0m≦B<2.5m	m2 0.2
	2.5m≦B<4.0m	m2 0.0
	B≧4.0m	m2 0.1
切土面仕上げ	m	0.0
盛土面仕上げ	m	1.0
大型土のう	m	0.0
土木シート	m	1.3

104-7 田

104-12 田

DL=17.000

BC. 6

GH=20.740
FH=20.751

名 称	単位	数 量
表土剥ぎ	m2	0.0
掘削	片切	m2 0.0
	B<1.0m	m2 0.6
路床	1.0m≦B<2.5m	m2 0.1
	2.5m≦B<4.0m	m2 0.0
	B≧4.0m	m2 0.0
切土面仕上げ	m	0.0
盛土面仕上げ	m	1.2
大型土のう	m	0.0
土木シート	m	2.1

104-7 田

104-6 田

DL=18.000

EC. 6

GH=21.170
FH=21.305

名 称	単位	数 量
表土剥ぎ	m2	0.0
掘削	片切	m2 0.0
	B<1.0m	m2 0.3
路床	1.0m≦B<2.5m	m2 0.5
	2.5m≦B<4.0m	m2 0.0
	B≧4.0m	m2 0.6
切土面仕上げ	m	0.0
盛土面仕上げ	m	1.6
大型土のう	m	0.0
土木シート	m	2.9

104-7 田

104-6 田

DL=18.000

SP. 5

GH=19.510
FH=19.474

名 称	単位	数 量
表土剥ぎ	m2	0.0
掘削	片切	m2 0.1
	B<1.0m	m2 0.4
路床	1.0m≦B<2.5m	m2 0.8
	2.5m≦B<4.0m	m2 0.0
	B≧4.0m	m2 0.0
切土面仕上げ	m	0.0
盛土面仕上げ	m	1.4
大型土のう	m	0.0
土木シート	m	3.8

104-7 田

104-12 田

DL=17.000

NO. 13

GH=20.420
FH=20.411

名 称	単位	数 量
表土剥ぎ	m2	0.0
掘削	片切	m2 0.0
	B<1.0m	m2 0.4
路床	1.0m≦B<2.5m	m2 1.0
	2.5m≦B<4.0m	m2 0.0
	B≧4.0m	m2 0.0
切土面仕上げ	m	0.0
盛土面仕上げ	m	1.4
大型土のう	m	0.0
土木シート	m	3.2

104-7 田

104-6 田






DL=17.000

当初

図 面 の 名 称		図面番号
1号工事用道路 横 断 図 (3/4) 縮 尺 S=1:100		5-3
事 業 名	県営湯ノ沢地区ため池等整備事業	
地 区 名	湯ノ沢地区	
路線名等		
工 事 名	湯ノ沢ため池第1号工事	
青森県西北農林水産事務所		

1号工事用道路 計画横断面図(4/4)

S=1:100

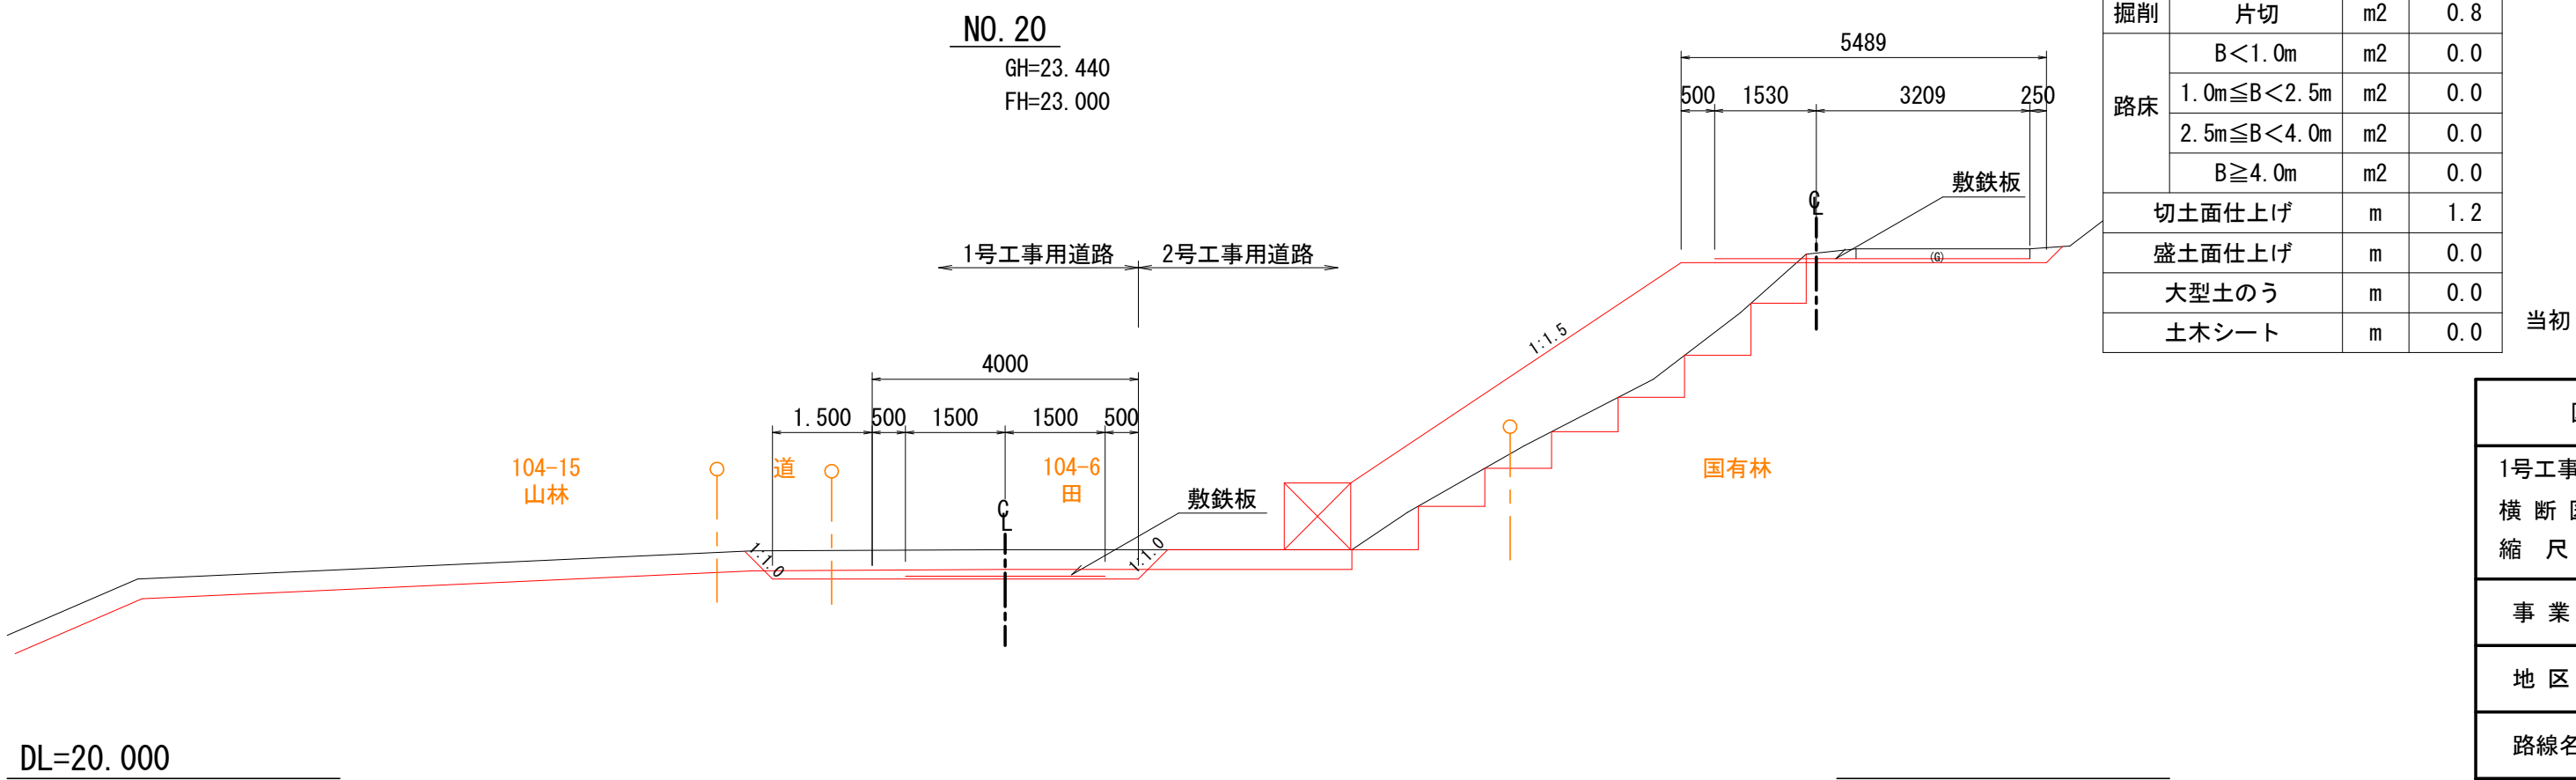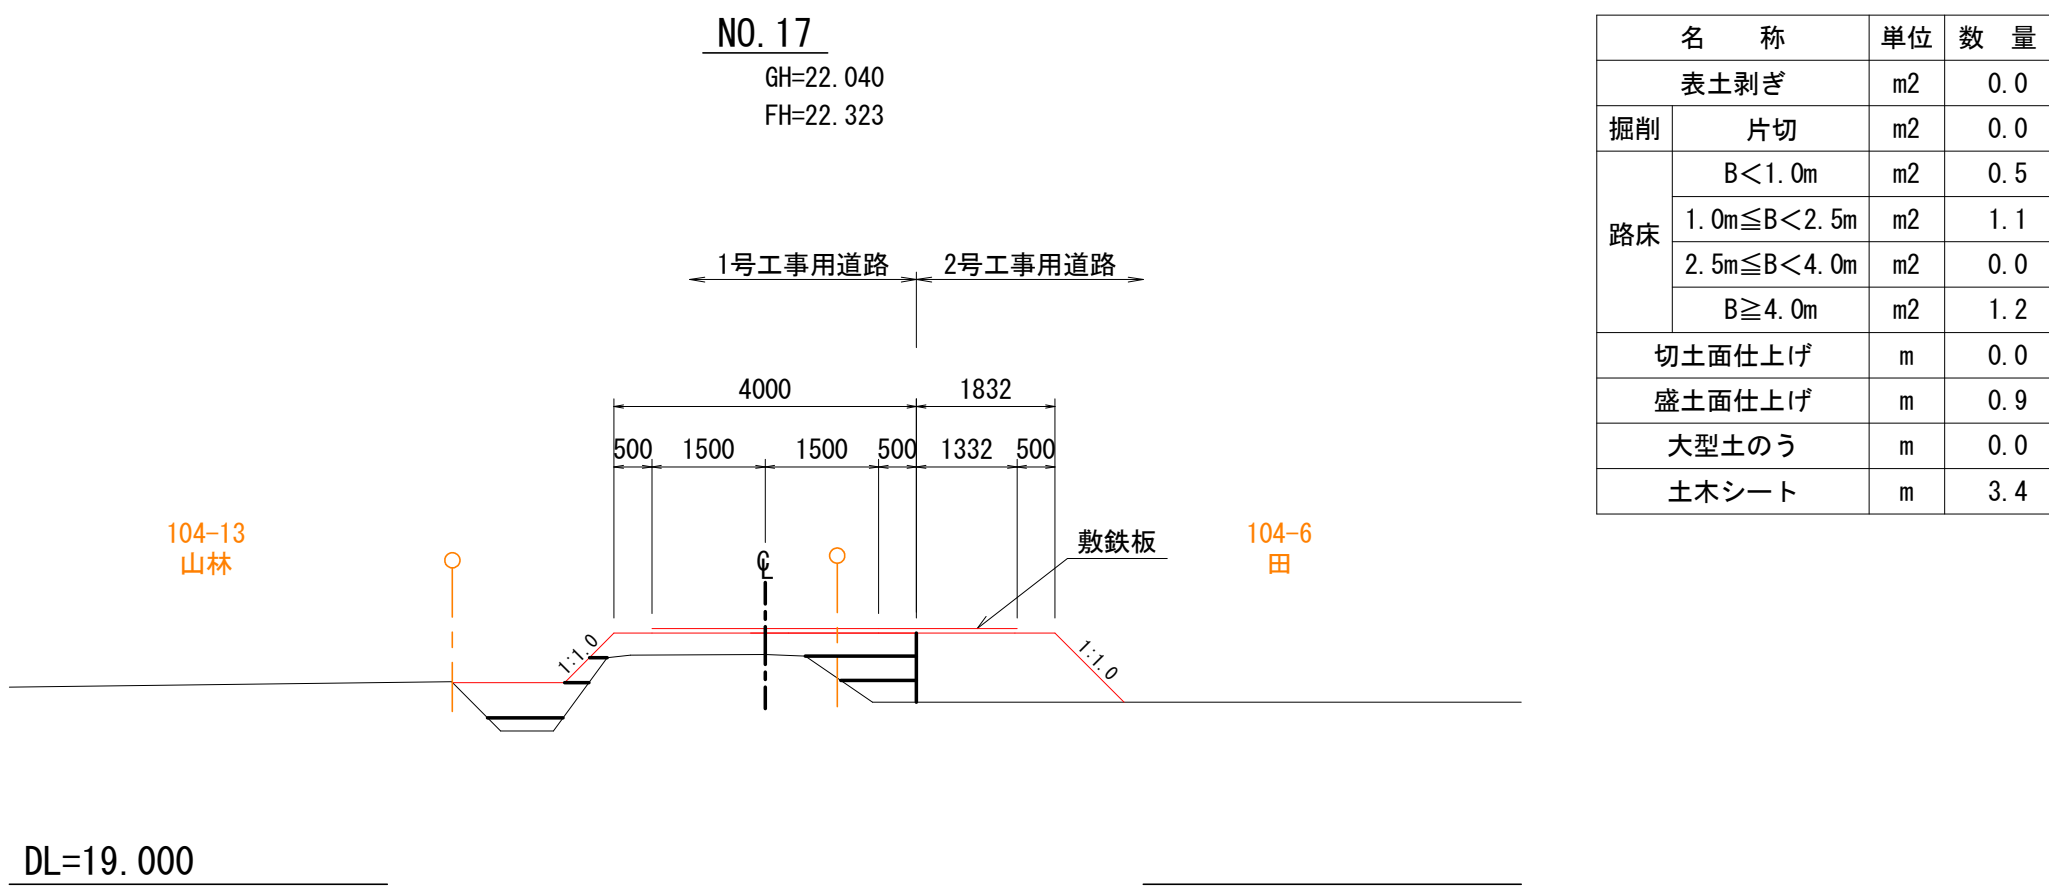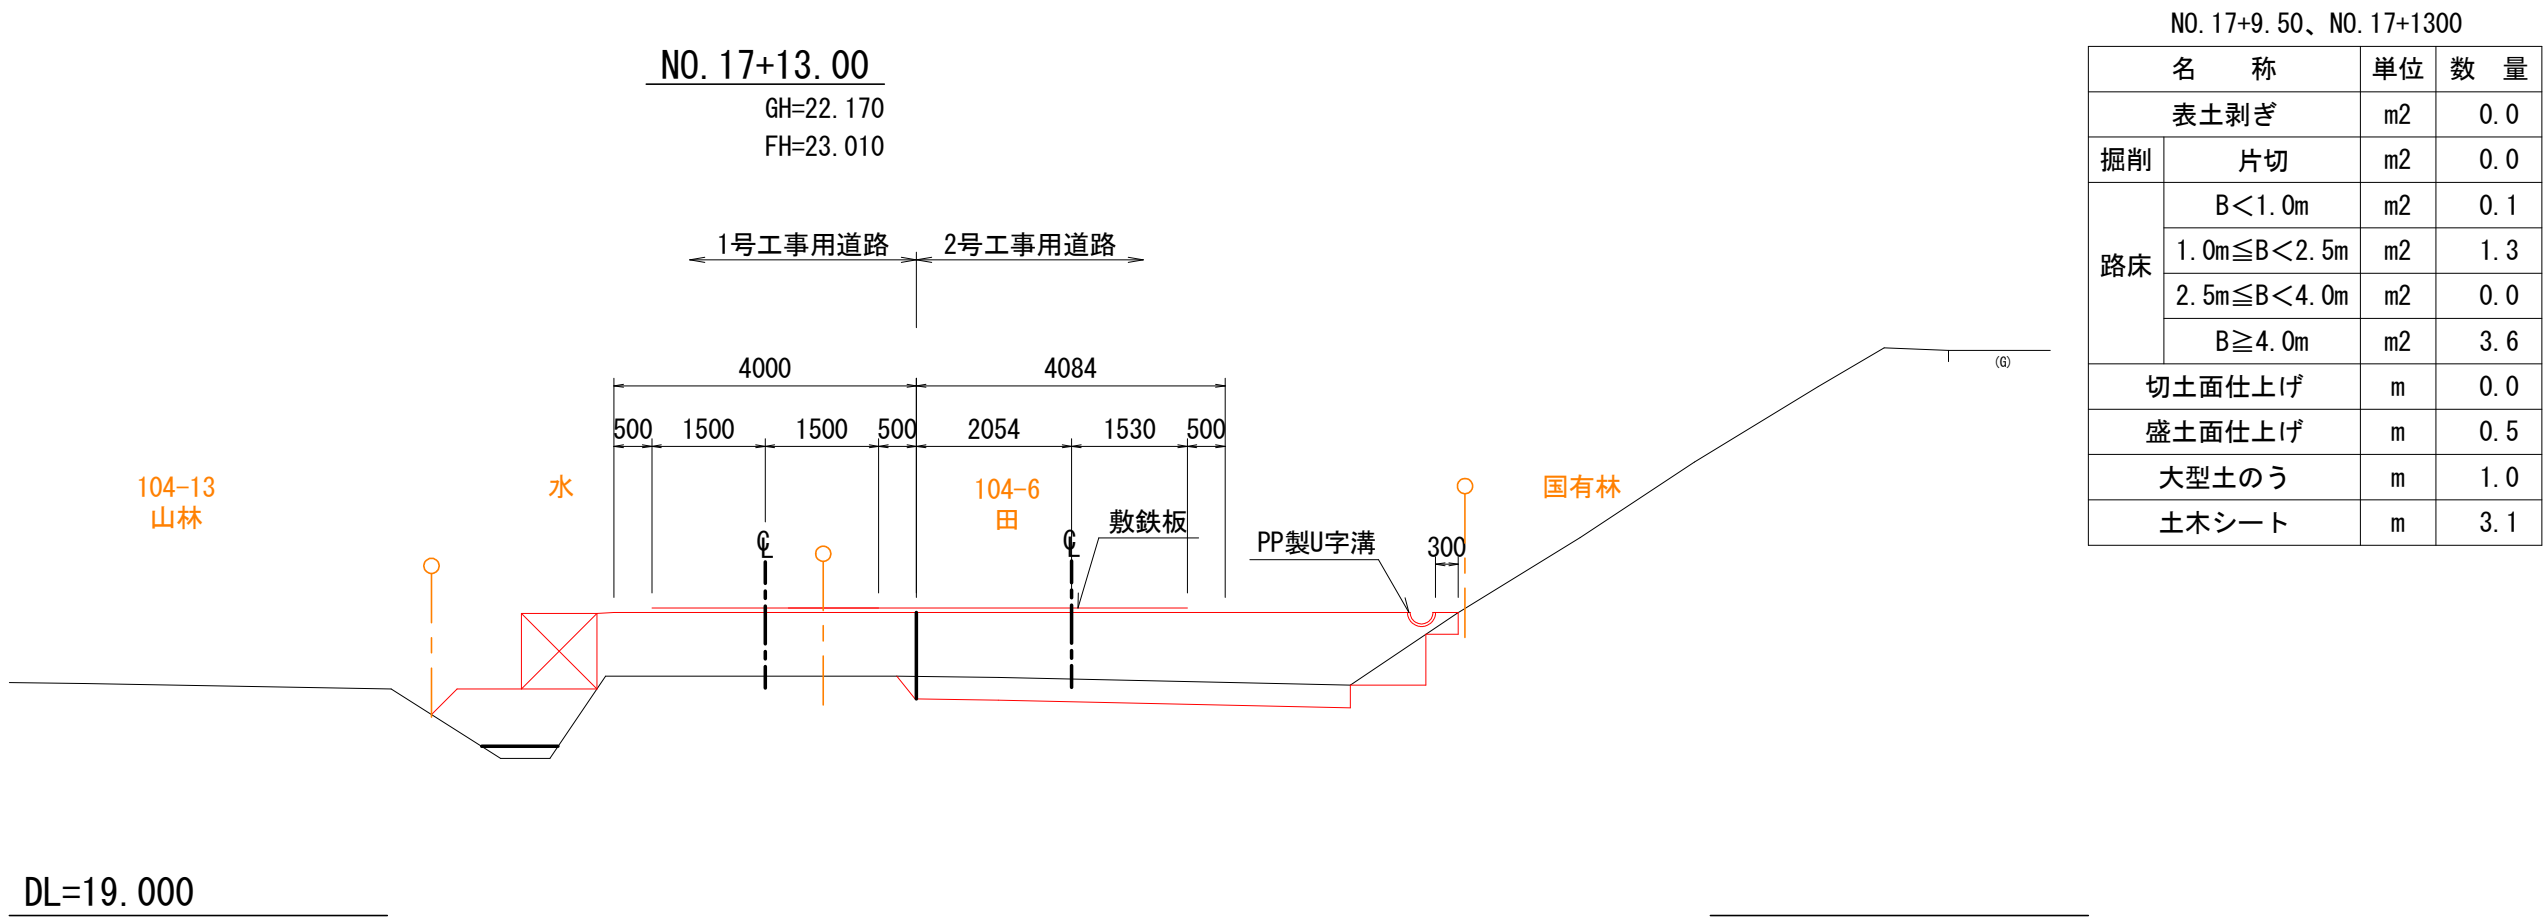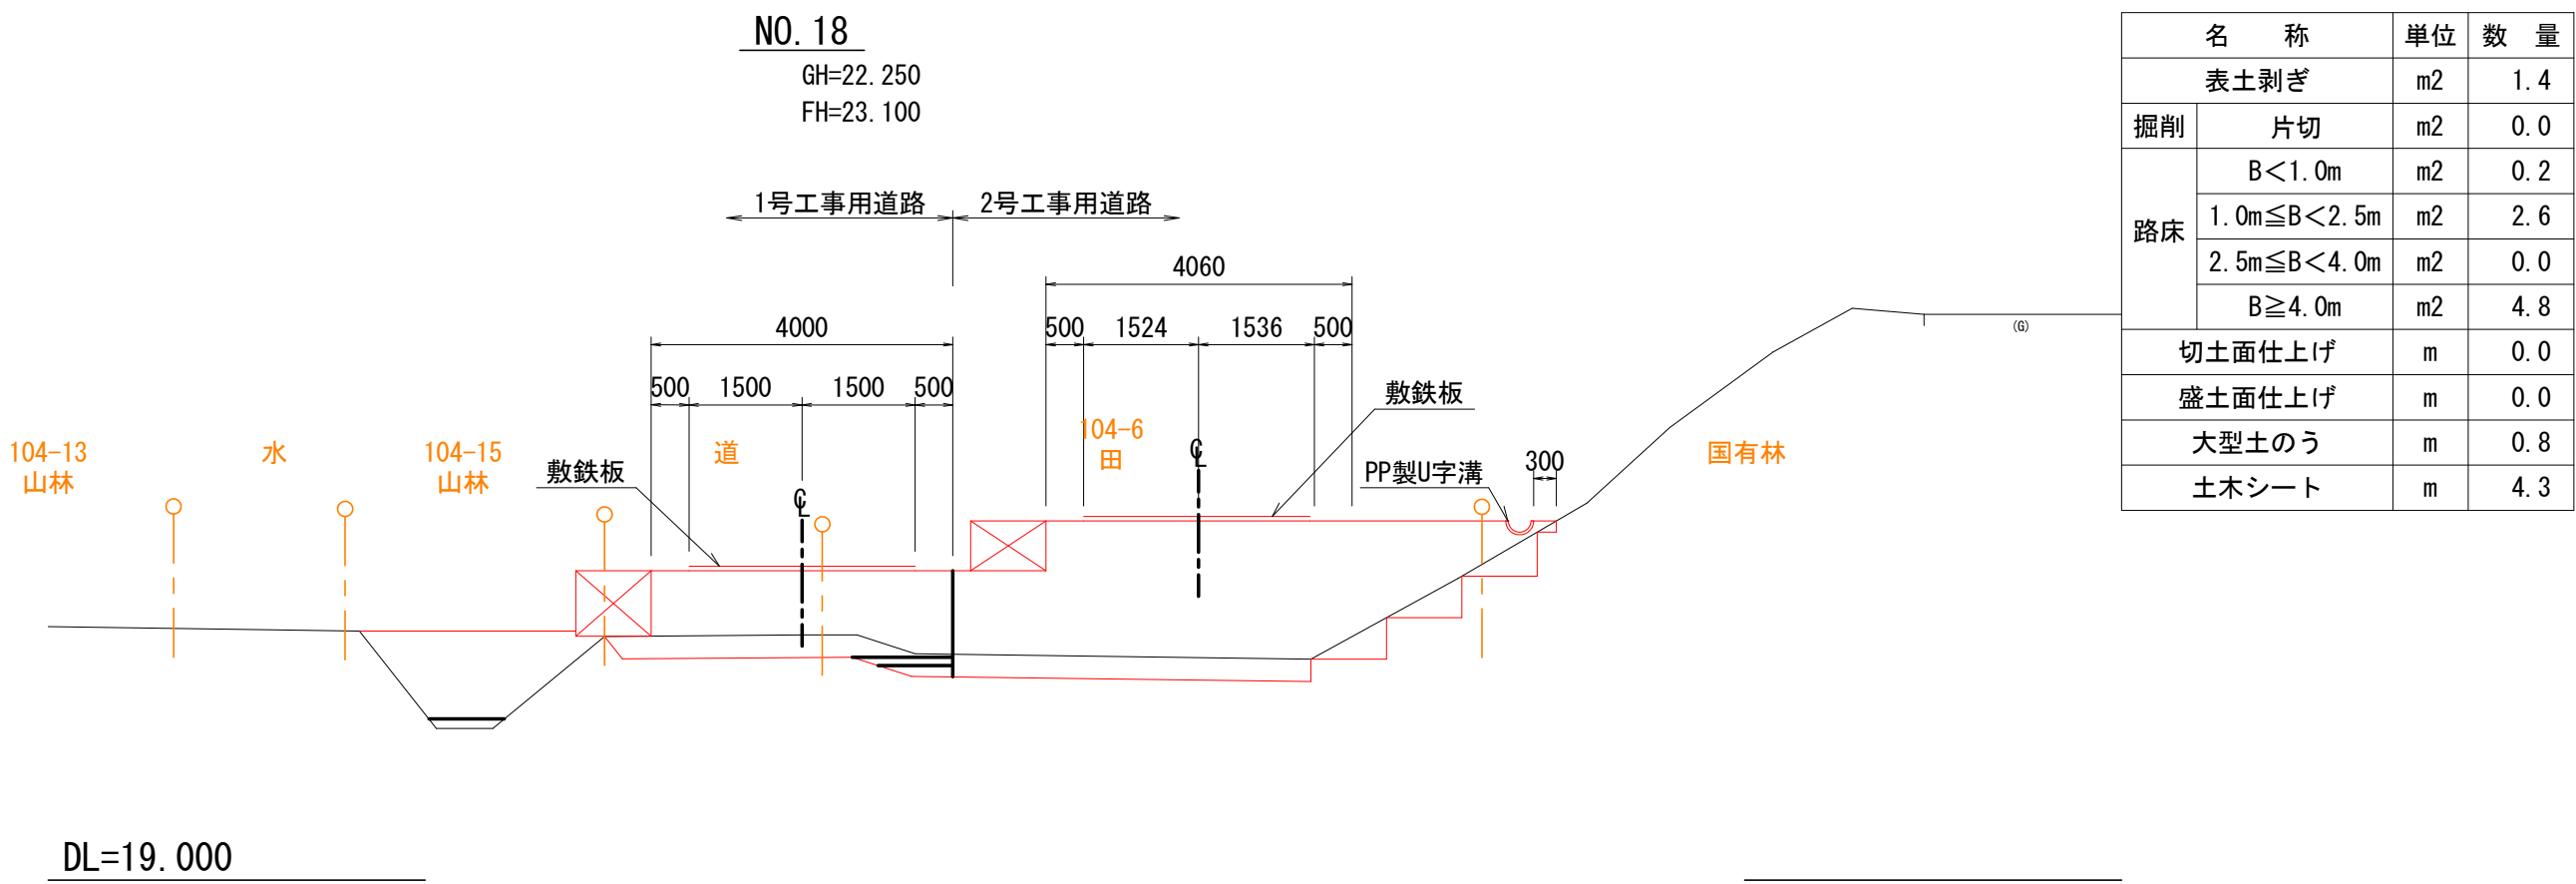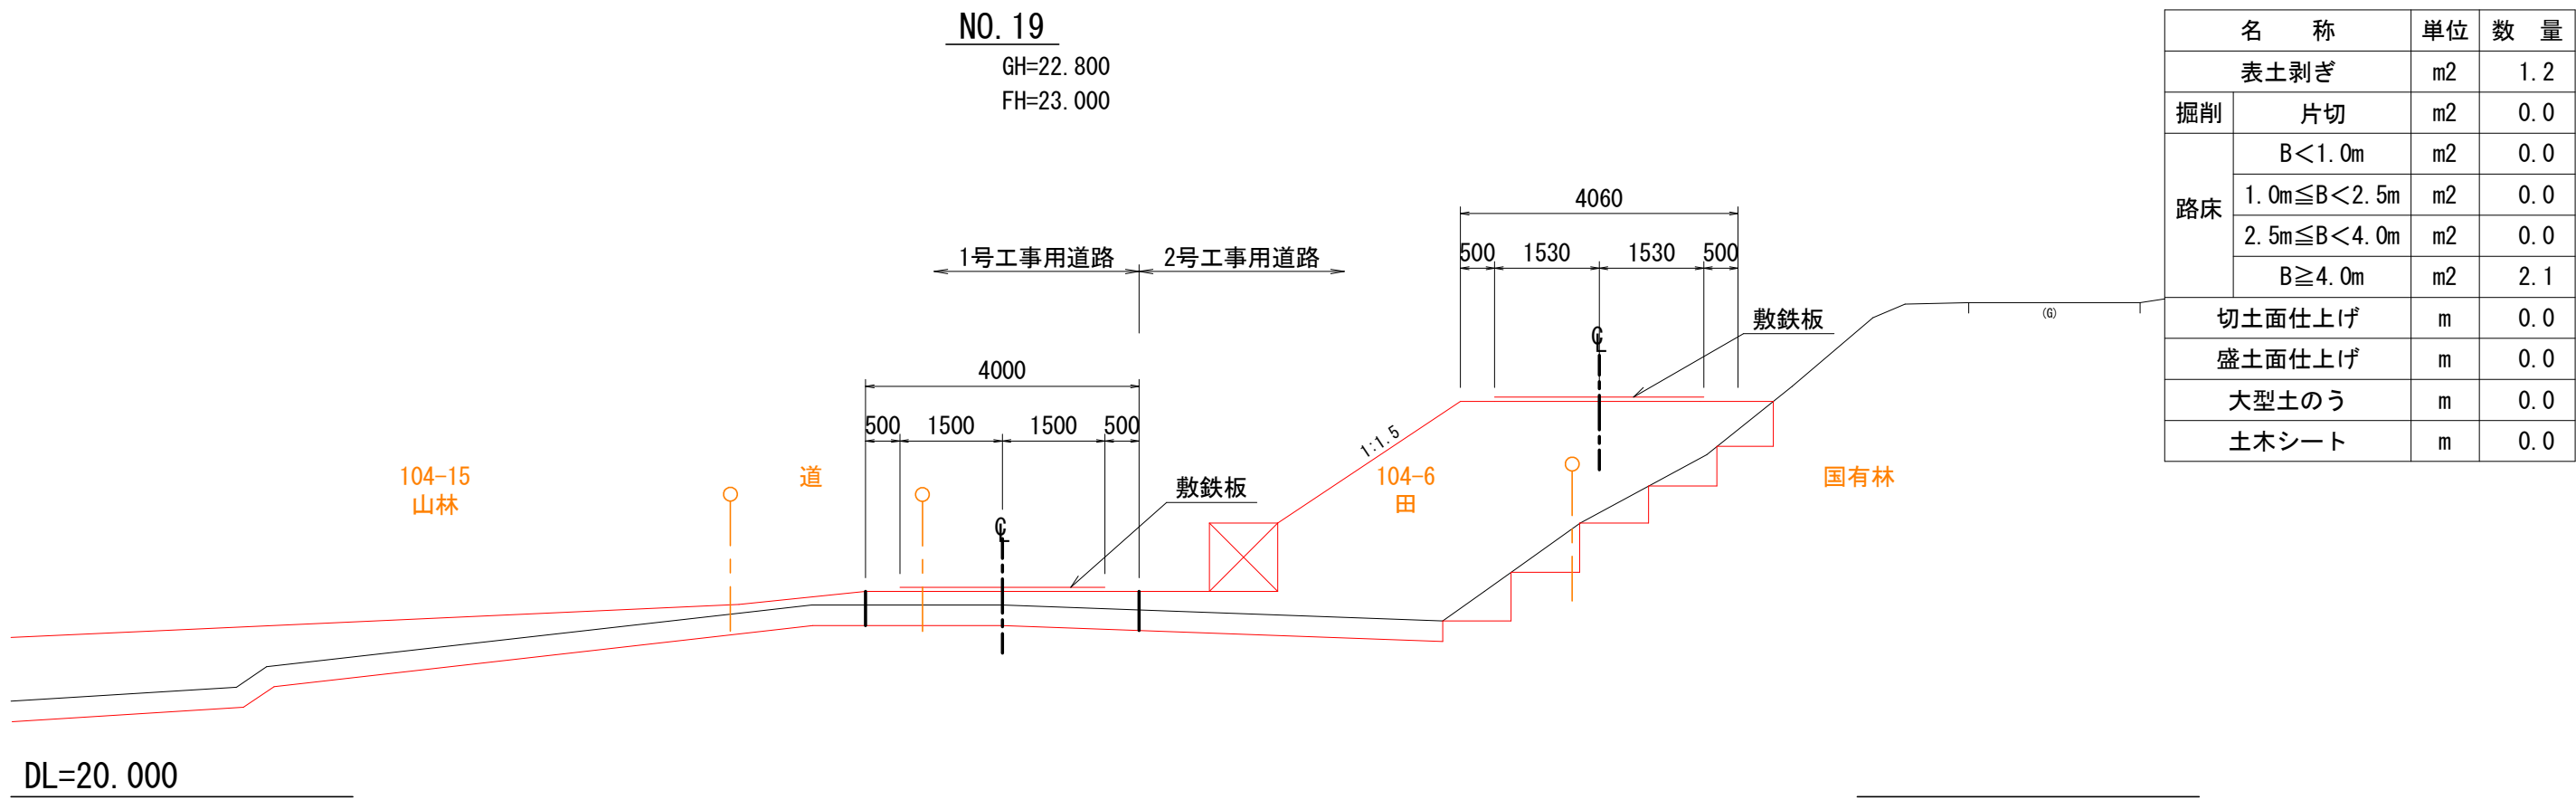


0

当初

図 面 の 名 称		図面番号
1号工事用道路 横 断 図 (4/4) 縮 尺 S=1:100		5-4
事 業 名	県営湯ノ沢地区ため池等整備事業	
地 区 名	湯ノ沢地区	
路線名等		
工 事 名	湯ノ沢ため池第1号工事	
青森県西北農林水産事務所		


2号工事用道路 標準断面図

S=1:50

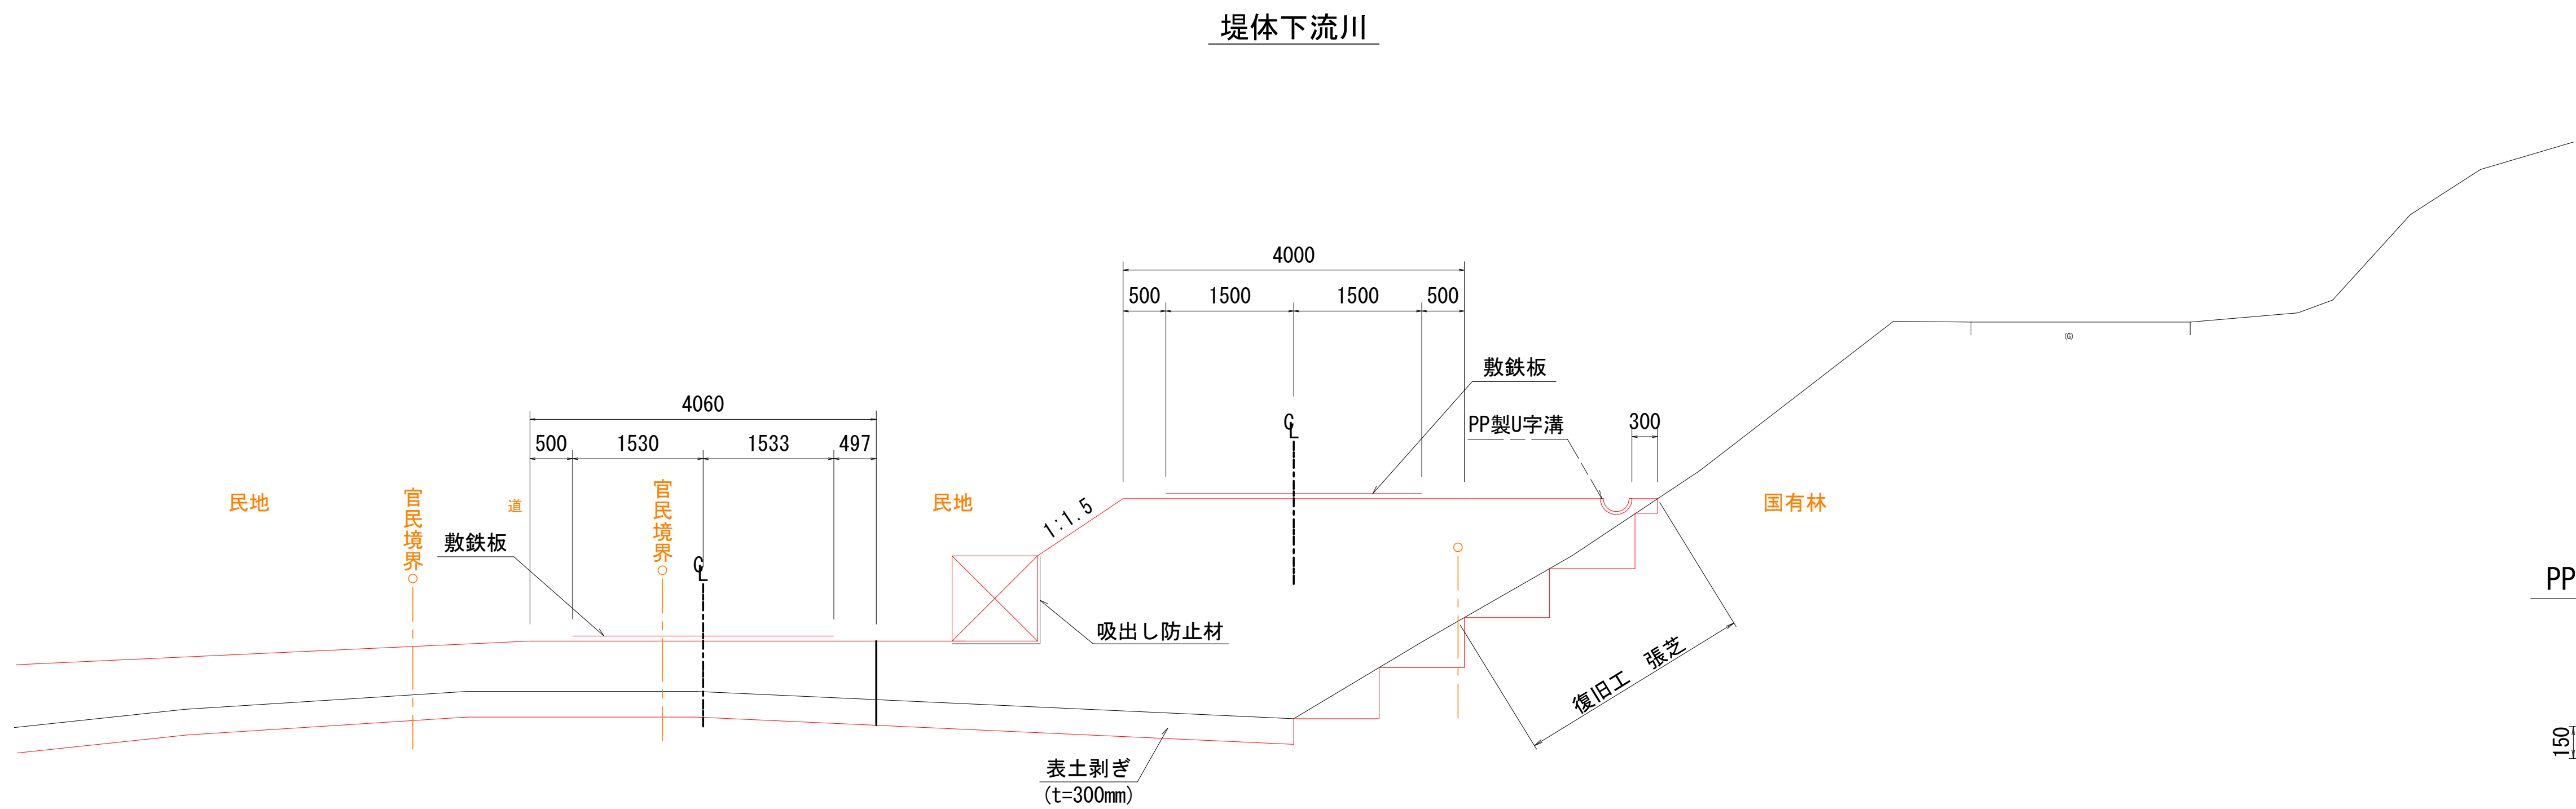

PP製U字溝 (300型)

S=1:20

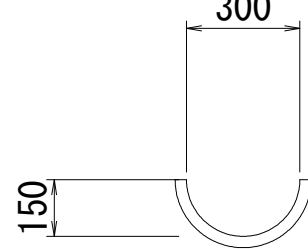


※アンカーφ15 L=850mm N=8本/4m

流末処理工



S=1:20

平面図

割栗石 (5~15cm) A=1.0m² h=0.5m

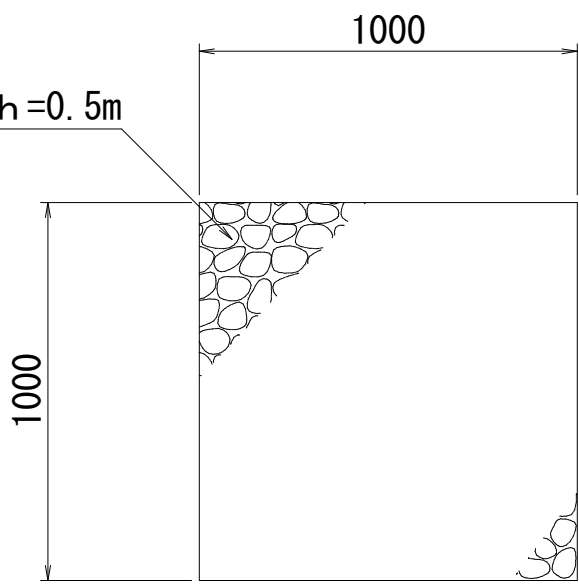

断面図

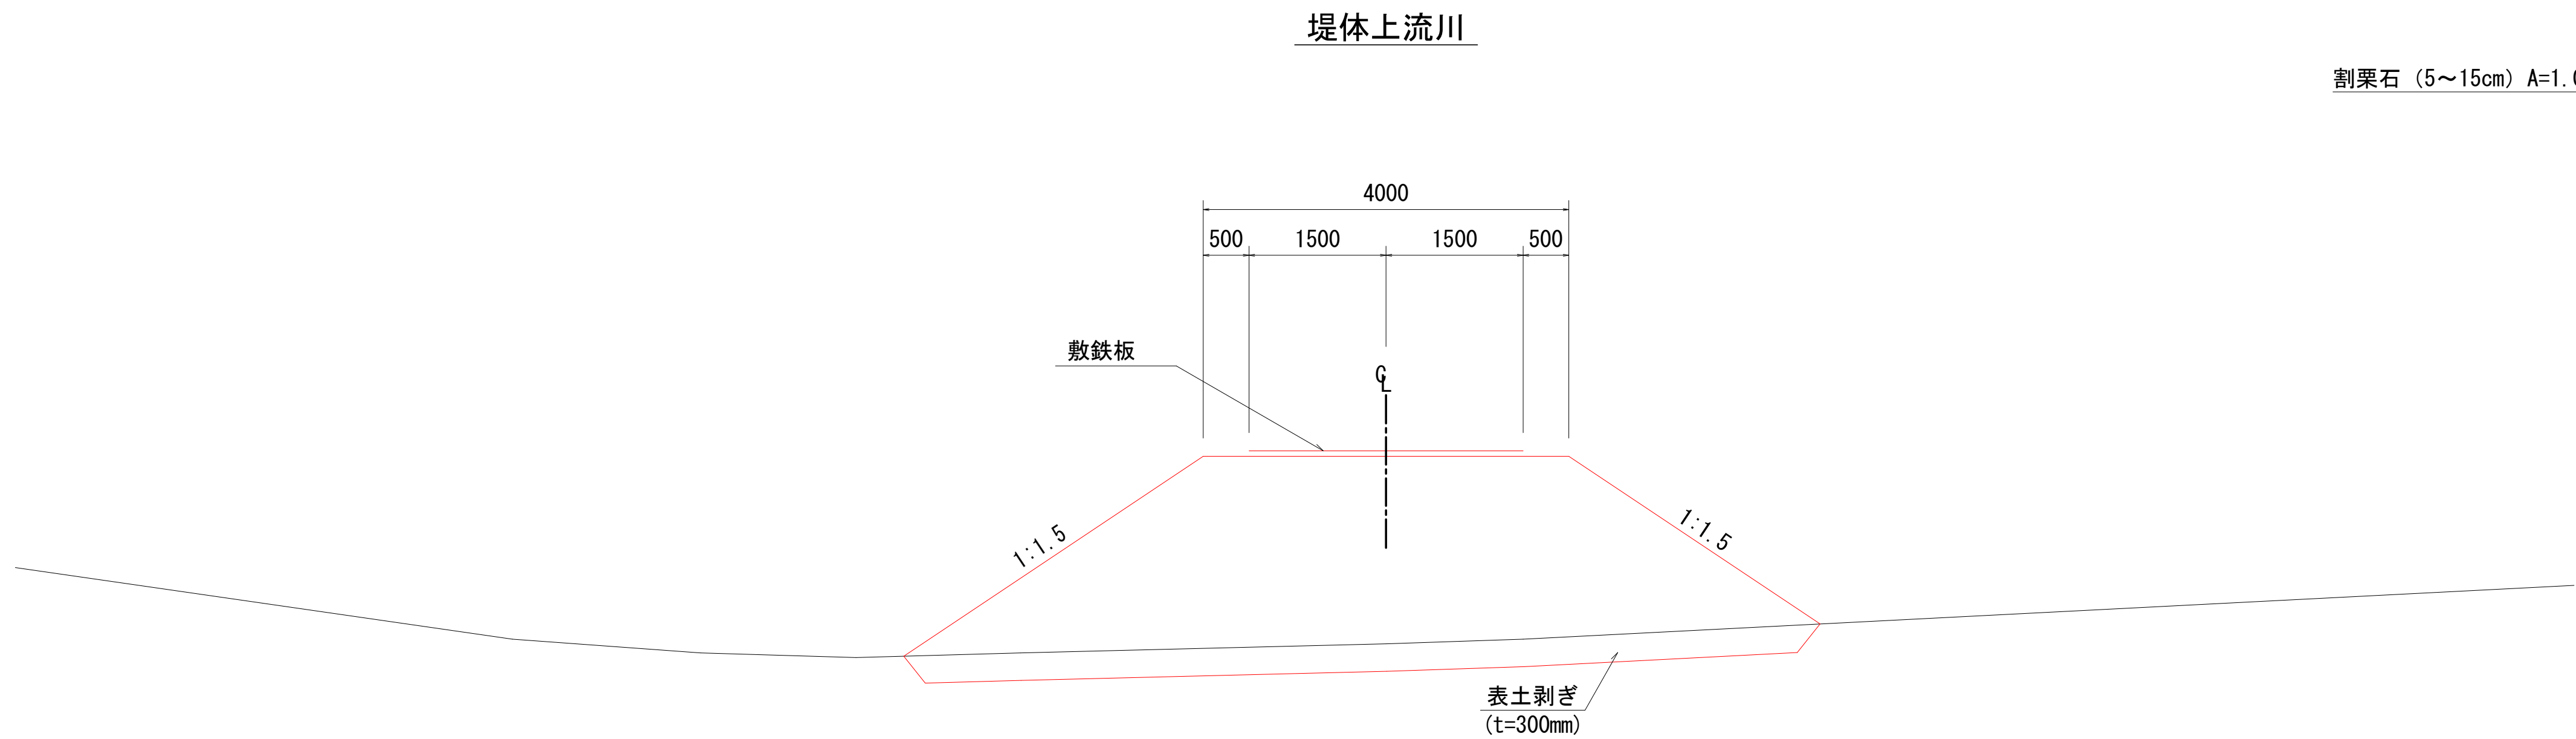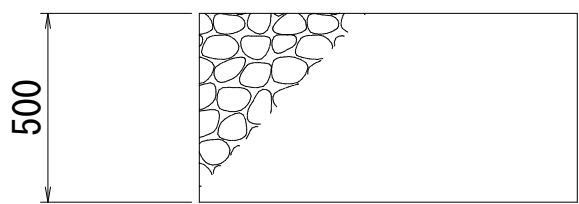


当初

図 面 の 名 称		図面番号
2号工事用道路 標準断面図 縮 尺 S=1:50		6
事 業 名	県営湯ノ沢地区ため池等整備事業	
地 区 名	湯ノ沢地区	
路線名等		
工 事 名	湯ノ沢ため池第1号工事	
青森県西北農林水産事務所		

2号工事用道路 計画縦断図

V=1:100 H=1:500

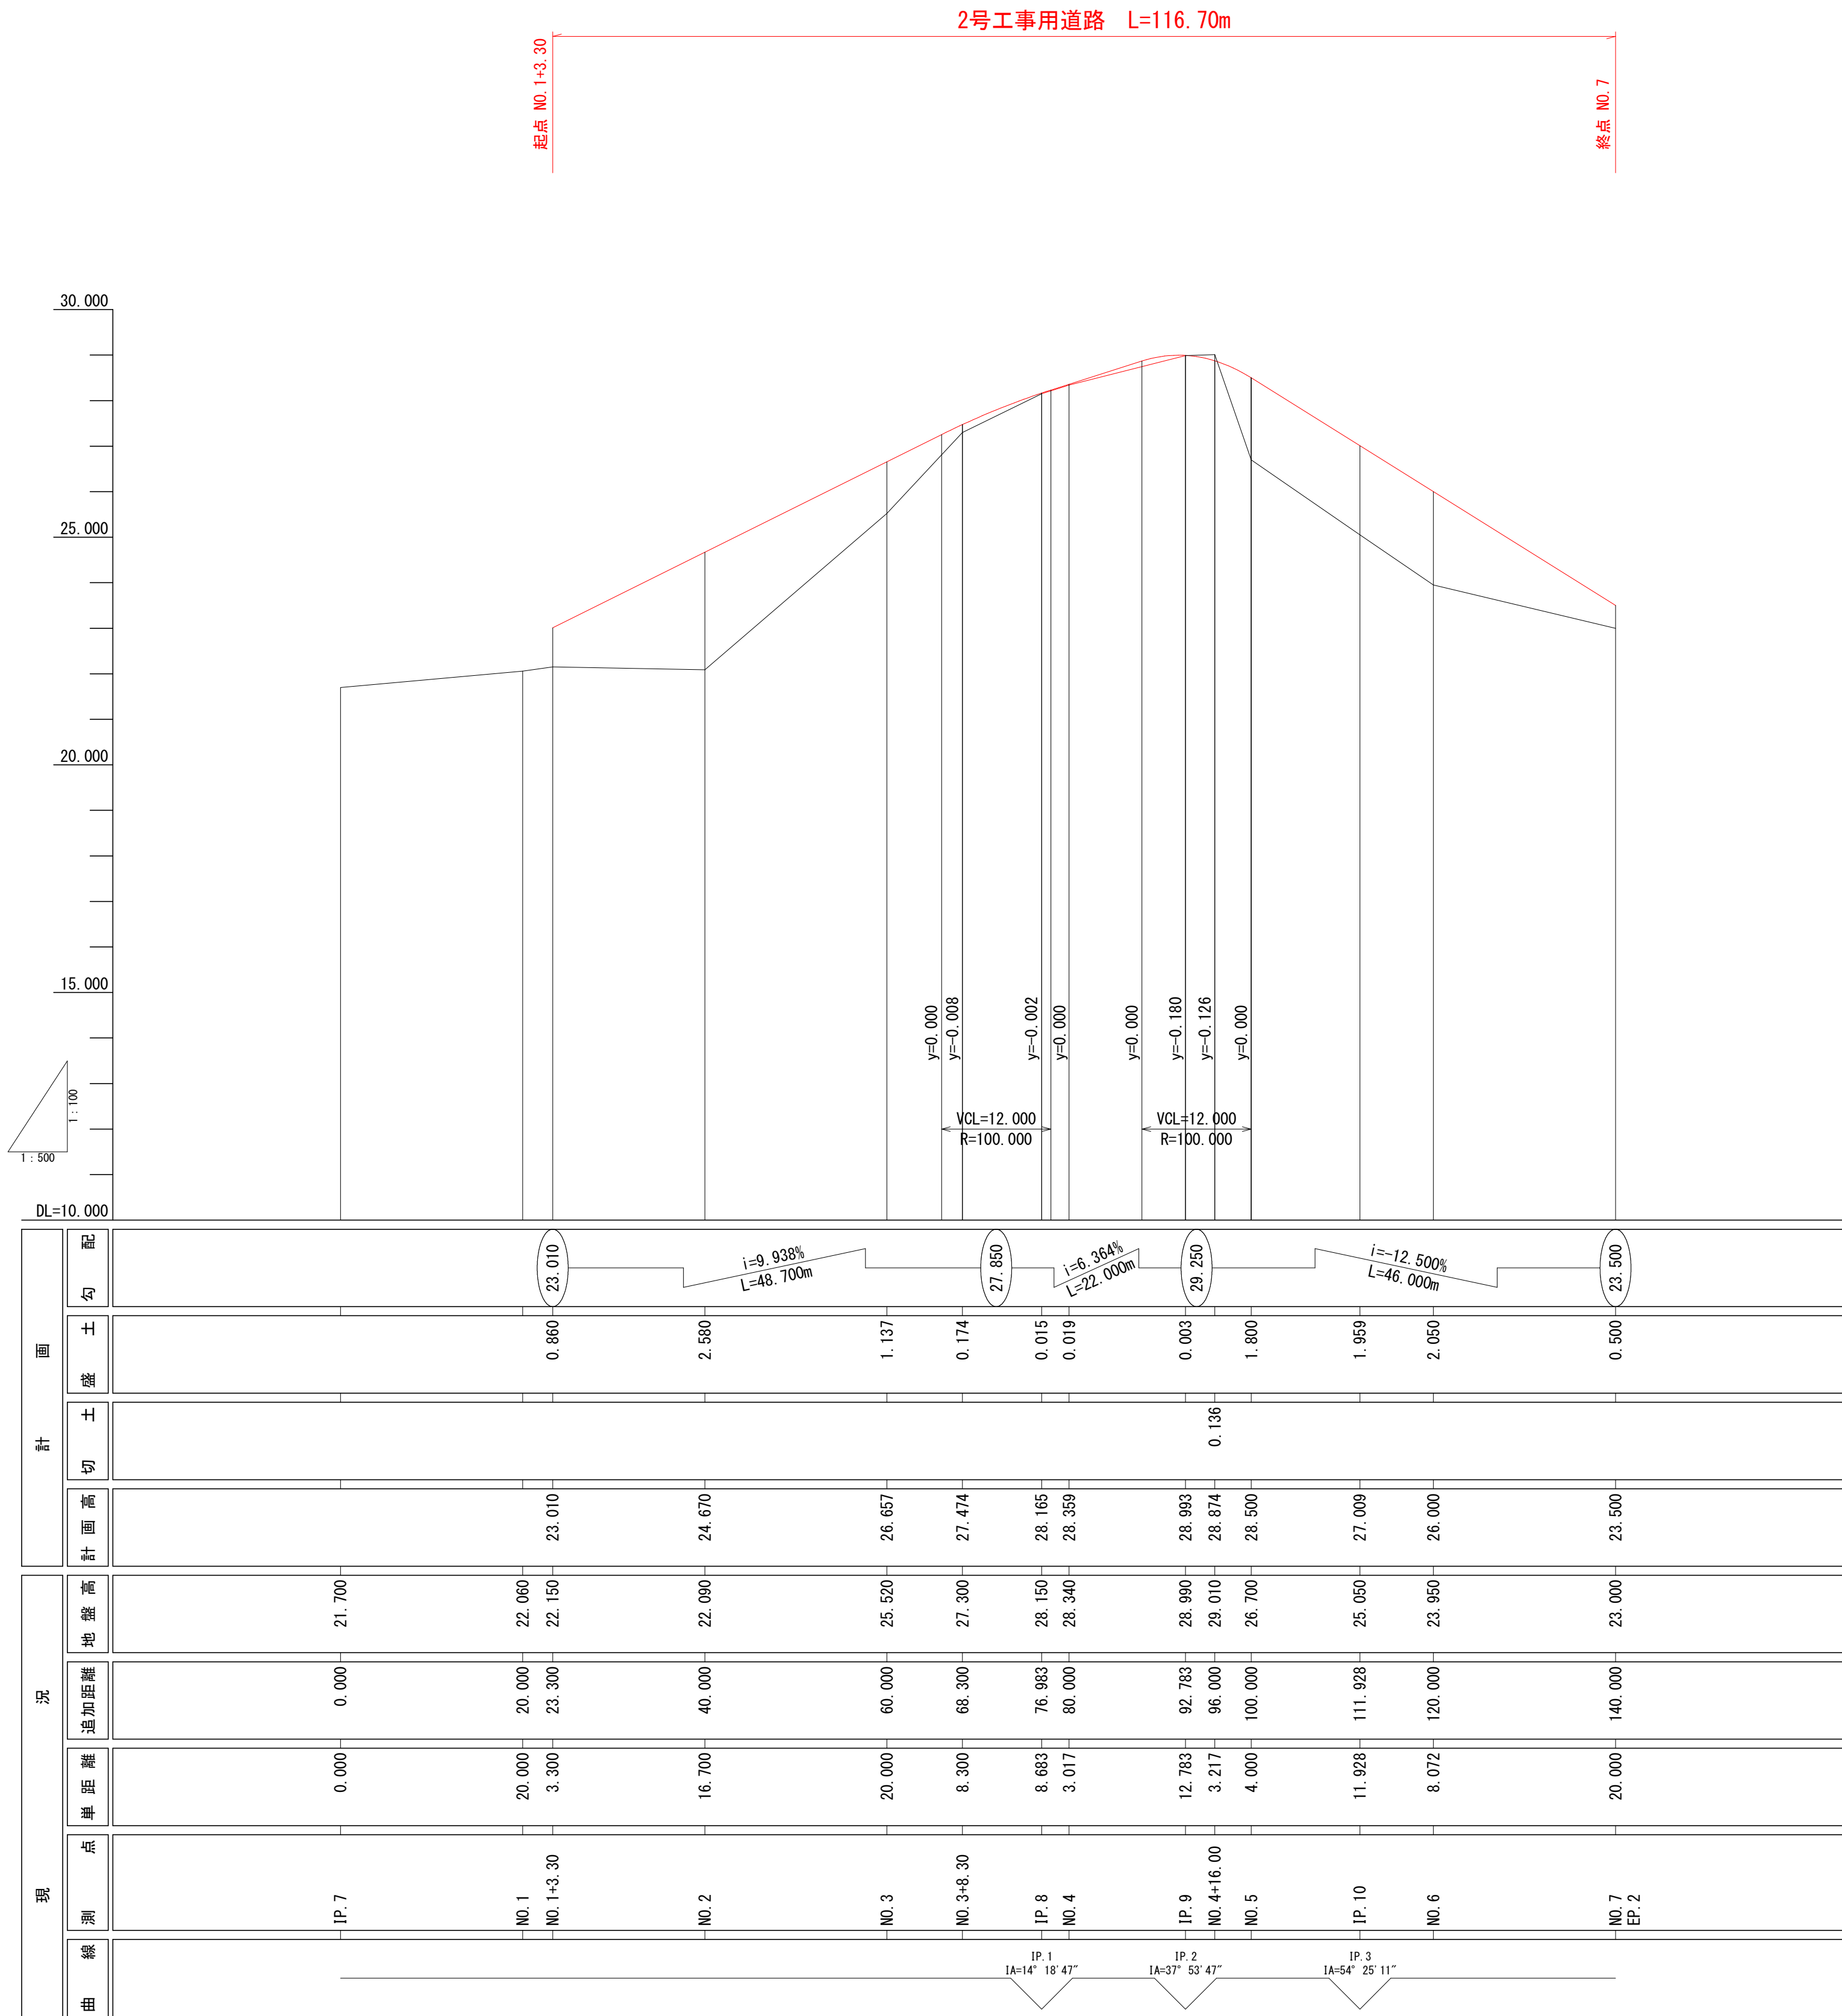


当初


図 面 の 名 称		図面番号
2号工事用道路 縦 断 図 縮 尺 V=1:100 H=1:500		7
事 業 名	県営湯ノ沢地区ため池等整備事業	
地 区 名	湯ノ沢地区	
路線名等		
工 事 名	湯ノ沢ため池第1号工事	
青森県西北農林水産事務所		

2号工事用道路 計画横断図(1/2)


S=1:100

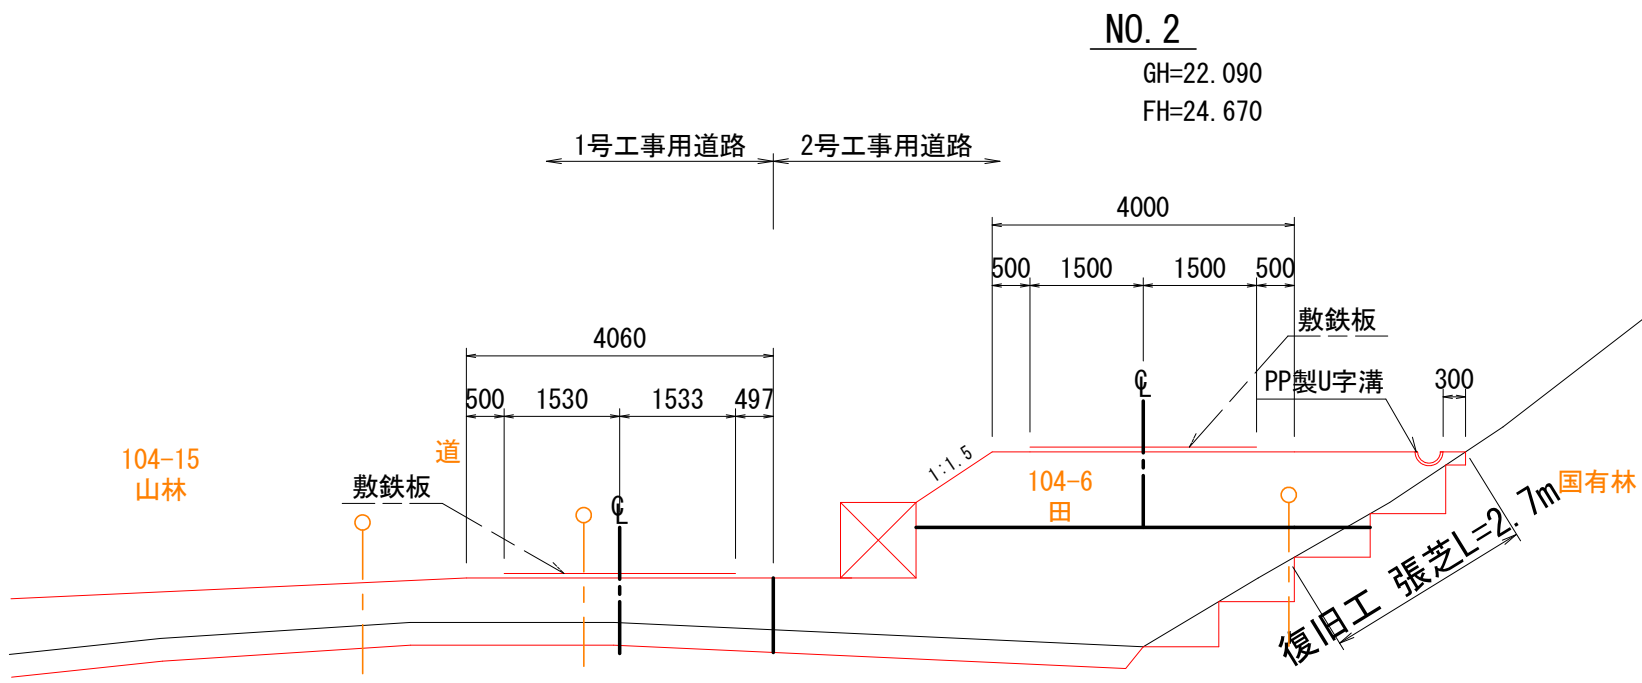


名 称	単位	数 量
表土剥ぎ	m2	1.4
掘削	片切	0.0
	B<1.0m	0.0
路床	1.0m≦B<2.5m	0.0
	2.5m≦B<4.0m	0.0
	B≧4.0m	6.4
路体	B<1.0m	0.0
	1.0m≦B<2.5m	0.0
	2.5m≦B<4.0m	0.0
	B≧4.0m	10.3
切土面仕上げ	m	0.0
盛土面仕上げ	m	0.0
大型土のう	m	1.0

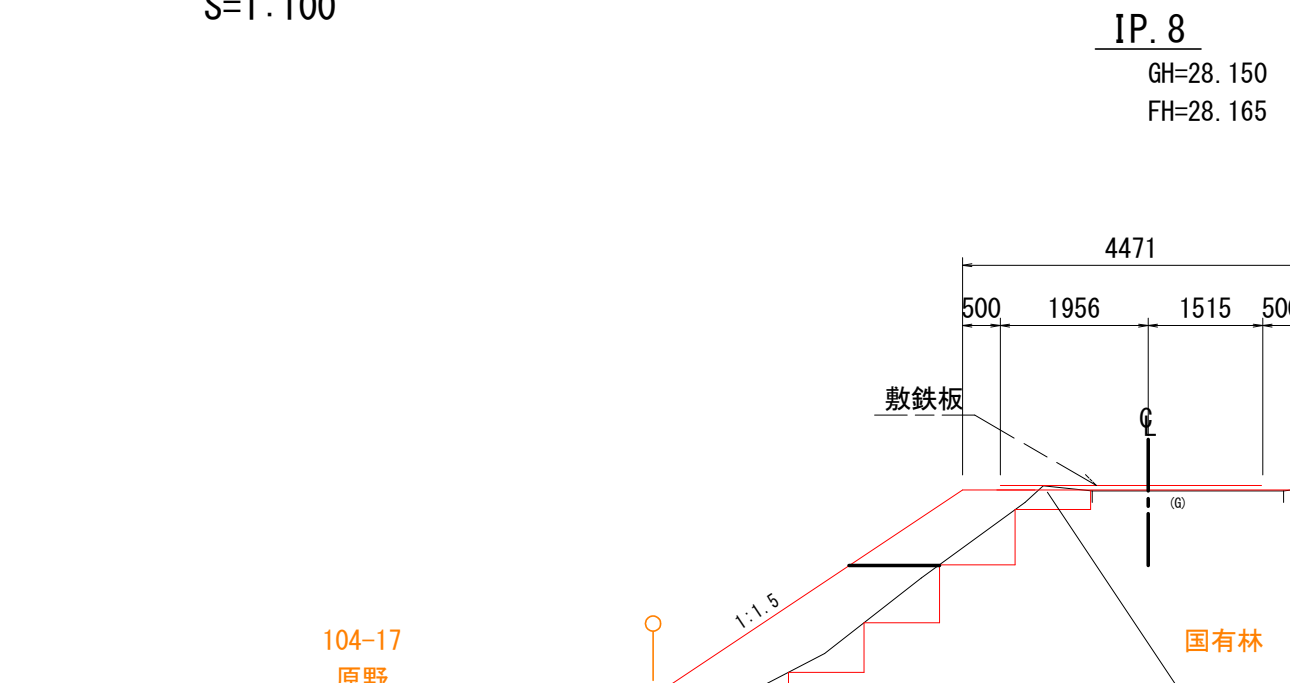


名 称	単位	数 量
表土剥ぎ	m2	0.0
掘削	片切	0.0
	B<1.0m	0.0
路床	1.0m≦B<2.5m	1.1
	2.5m≦B<4.0m	0.0
	B≧4.0m	0.0
路体	B<1.0m	0.0
	1.0m≦B<2.5m	5.5
	2.5m≦B<4.0m	0.0
	B≧4.0m	0.0
切土面仕上げ	m	0.0
盛土面仕上げ	m	7.9
大型土のう	m	0.0

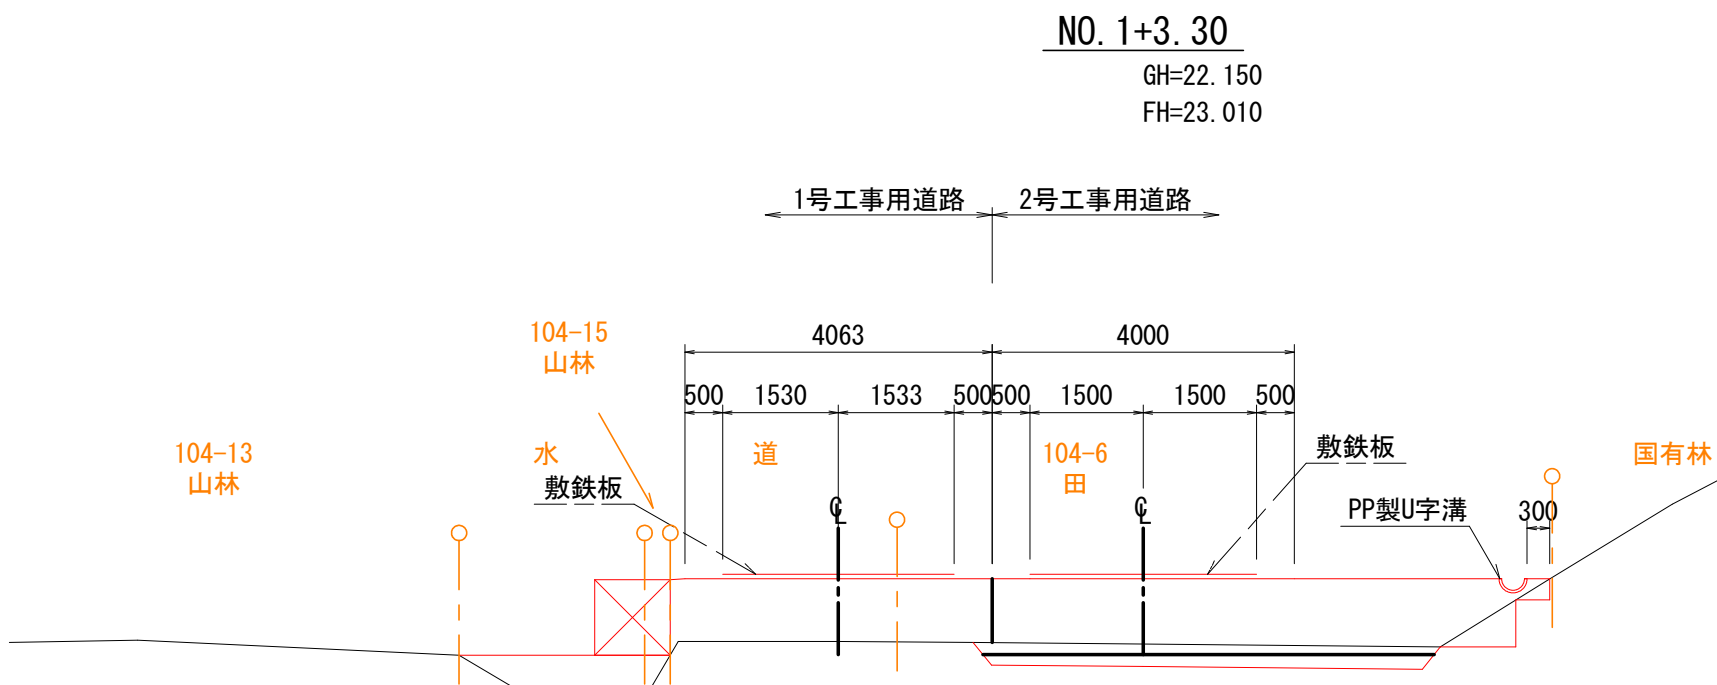


名 称	単位	数 量
表土剥ぎ	m2	1.8
掘削	片切	0.0
	B<1.0m	0.0
路床	1.0m≦B<2.5m	0.0
	2.5m≦B<4.0m	0.0
	B≧4.0m	6.1
路体	B<1.0m	0.0
	1.0m≦B<2.5m	0.0
	2.5m≦B<4.0m	0.0
	B≧4.0m	1.0
切土面仕上げ	m	0.0
盛土面仕上げ	m	0.0
大型土のう	m	0.0

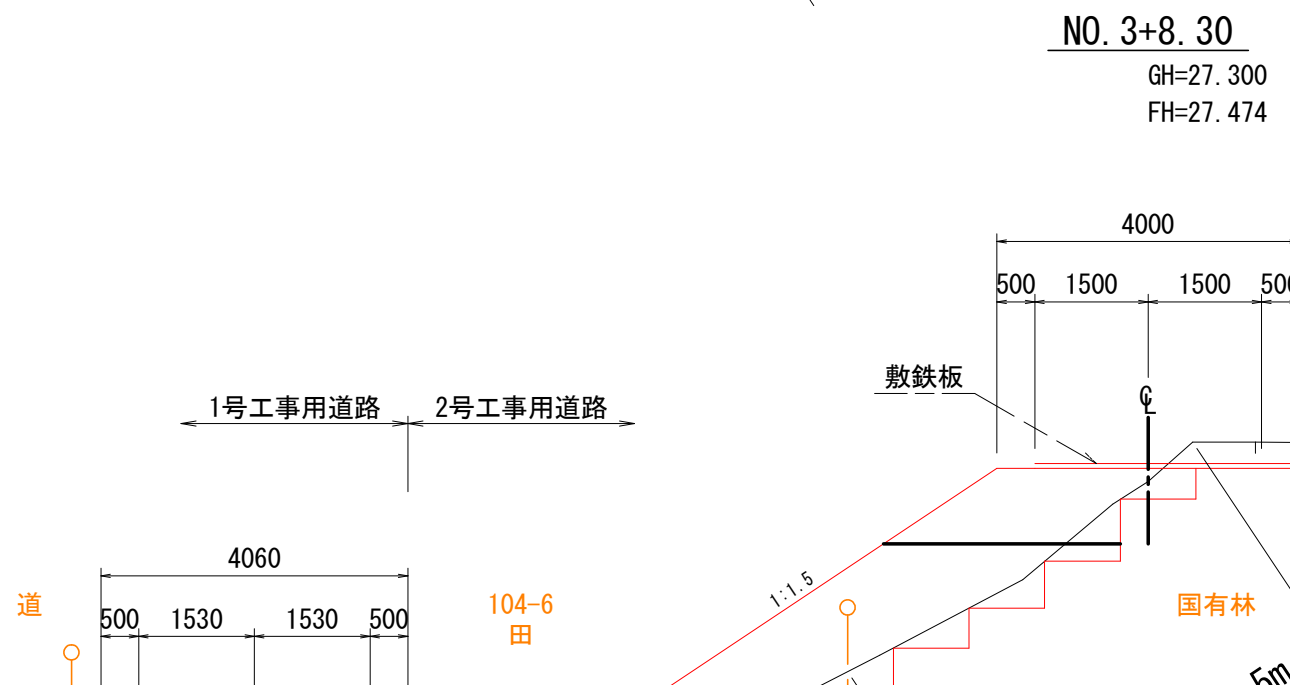


名 称	単位	数 量
表土剥ぎ	m2	0.9
掘削	片切	1.3
	B<1.0m	0.0
路床	1.0m≦B<2.5m	0.0
	2.5m≦B<4.0m	2.8
	B≧4.0m	0.0
路体	B<1.0m	0.0
	1.0m≦B<2.5m	0.0
	2.5m≦B<4.0m	8.2
	B≧4.0m	0.0
切土面仕上げ	m	0.6
盛土面仕上げ	m	5.5
大型土のう	m	1.0

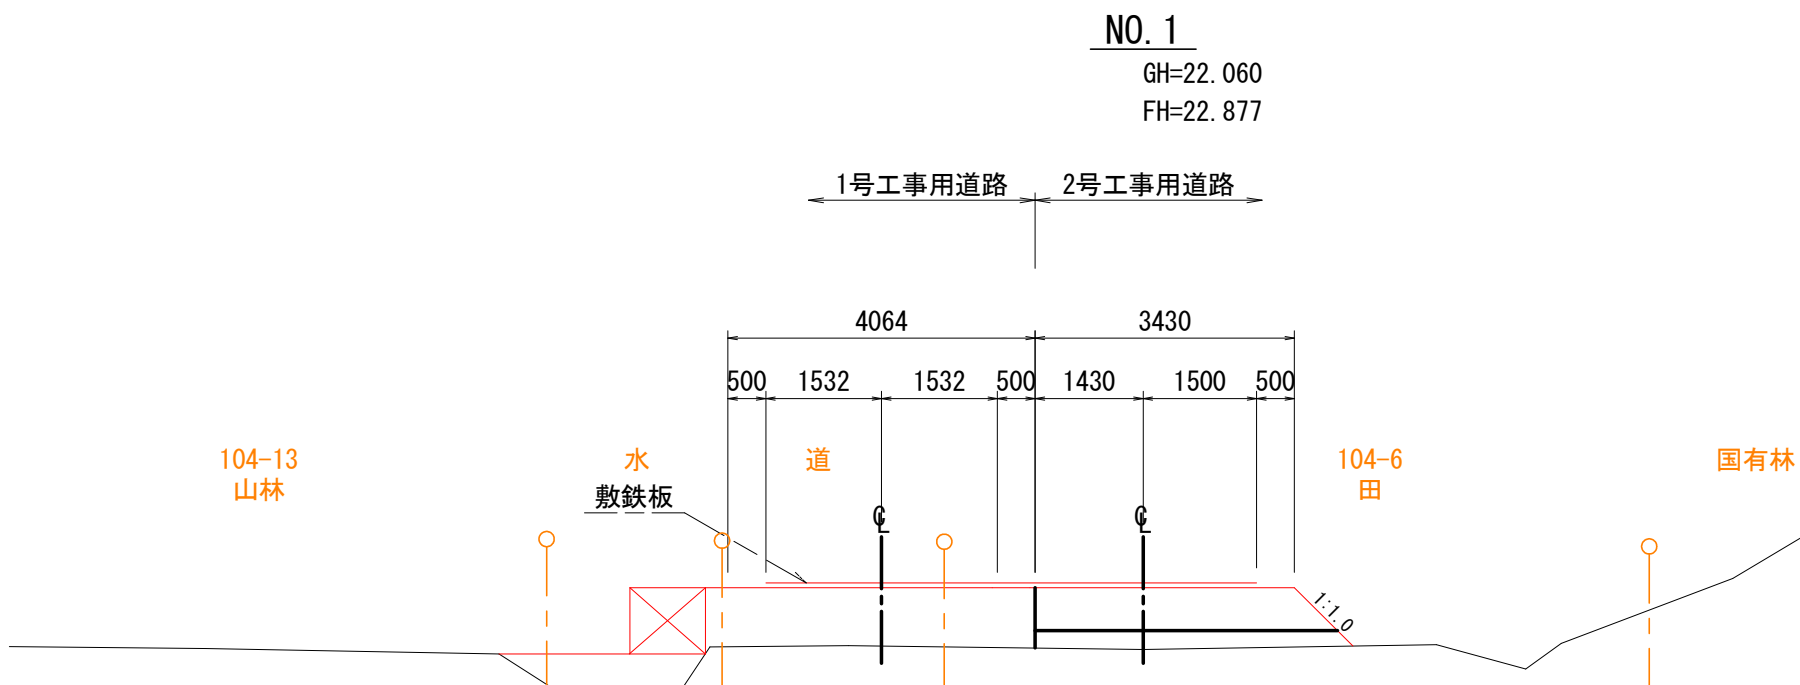

名 称	単位	数 量
表土剥ぎ	m2	0.0
掘削	片切	0.0
	B<1.0m	0.0
路床	1.0m≦B<2.5m	0.0
	2.5m≦B<4.0m	2.1
	B≧4.0m	0.9
路体	B<1.0m	0.0
	1.0m≦B<2.5m	0.0
	2.5m≦B<4.0m	0.0
	B≧4.0m	0.0
切土面仕上げ	m	0.0
盛土面仕上げ	m	1.1
大型土のう	m	0.0

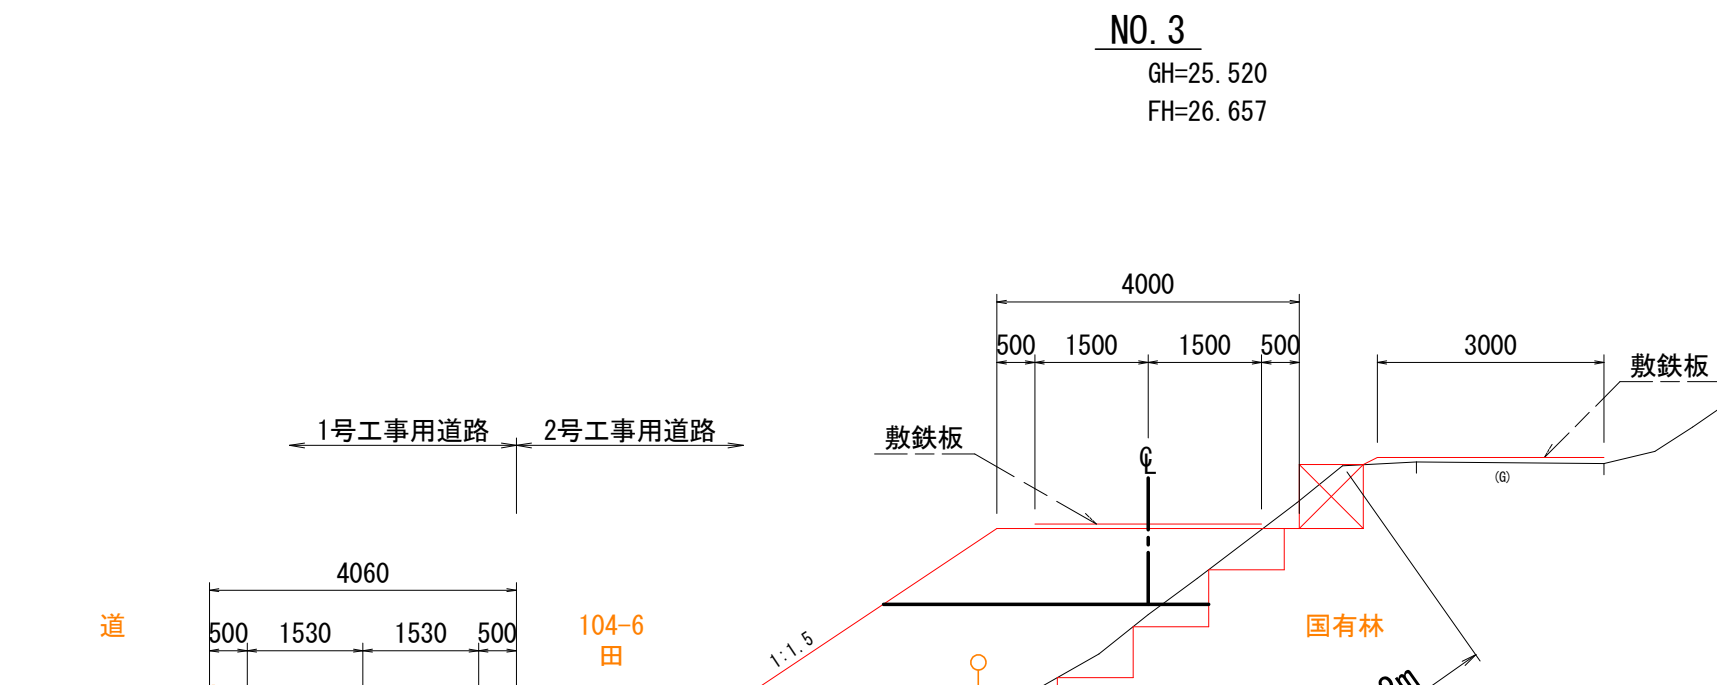

名 称	単位	数 量
表土剥ぎ	m2	1.2
掘削	片切	0.7
	B<1.0m	0.0
路床	1.0m≦B<2.5m	0.0
	2.5m≦B<4.0m	0.0
	B≧4.0m	4.1
路体	B<1.0m	0.0
	1.0m≦B<2.5m	0.0
	2.5m≦B<4.0m	0.0
	B≧4.0m	10.9
切土面仕上げ	m	0.0
盛土面仕上げ	m	4.8
大型土のう	m	1.8

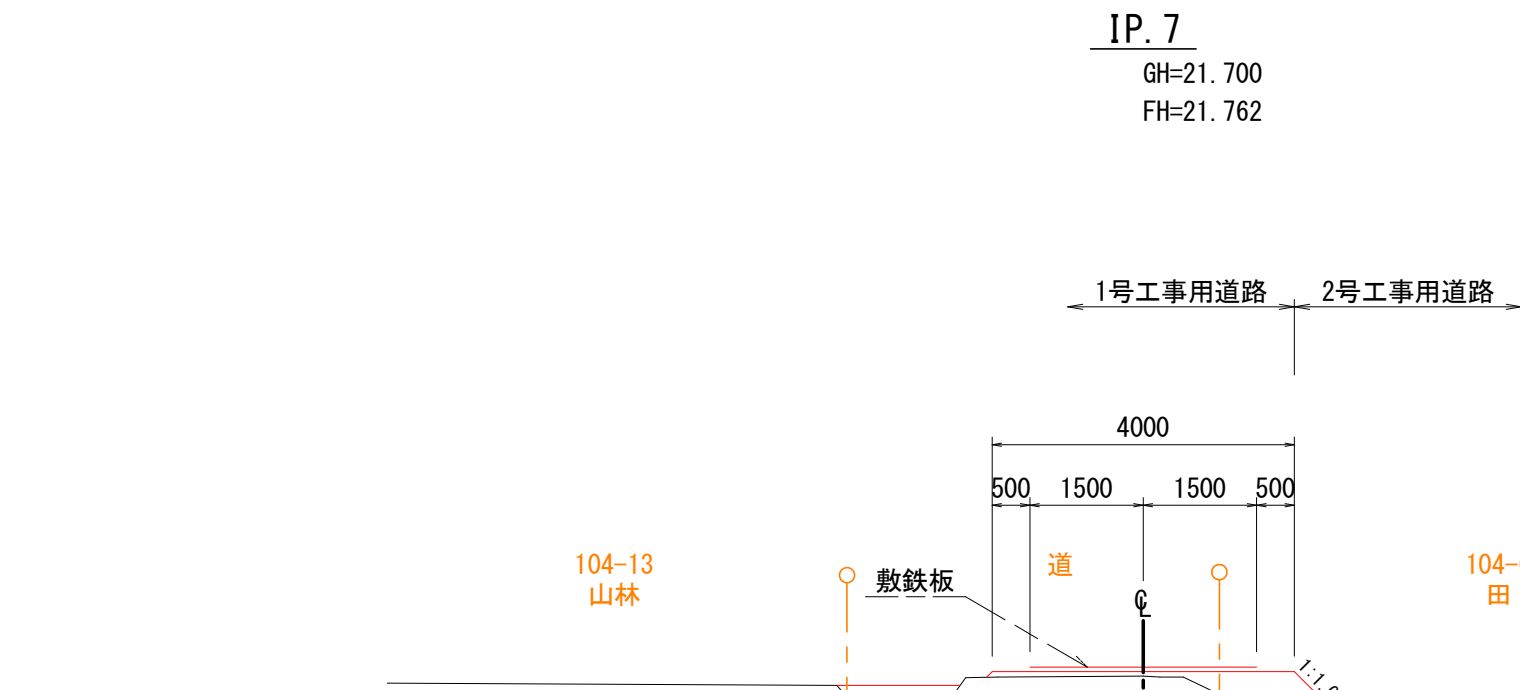


名 称	単位	数 量
表土剥ぎ	m2	0.0
掘削	片切	0.0
	B<1.0m	0.0
路床	1.0m≦B<2.5m	0.0
	2.5m≦B<4.0m	0.0
	B≧4.0m	0.0
路体	B<1.0m	0.0
	1.0m≦B<2.5m	0.0
	2.5m≦B<4.0m	0.0
	B≧4.0m	0.0
切土面仕上げ	m	0.0
盛土面仕上げ	m	0.0
大型土のう	m	0.0

当初

図 面 の 名 称		図面番号
2号工事用道路 横 断 図 (1/2) 縮 尺 S=1:100		8-1
事 業 名	県営湯ノ沢地区ため池等整備事業	
地 区 名	湯ノ沢地区	
路線名等		
工 事 名	湯ノ沢ため池第1号工事	
青森県西北農林水産事務所		


2号工事用道路 計画横断図 (2/2)

S=1:100

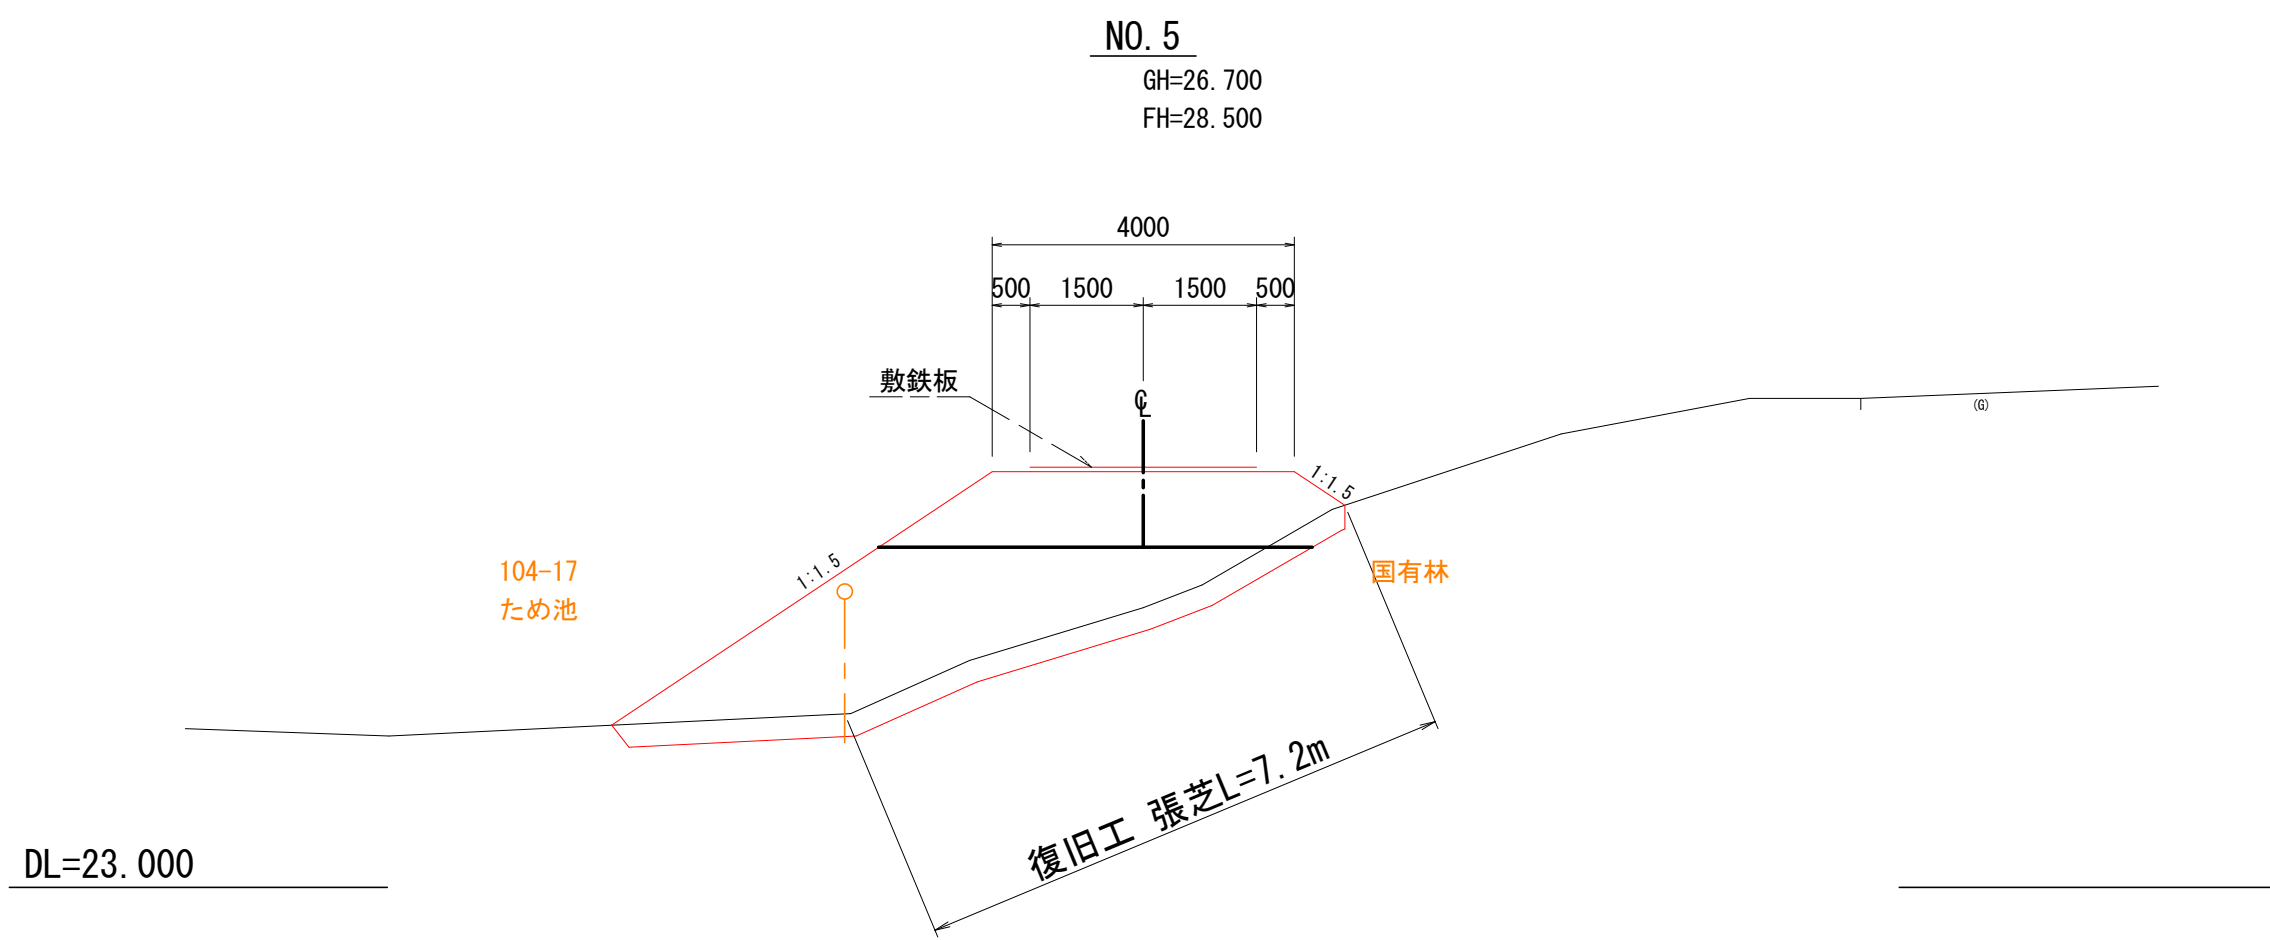


名 称	単位	数 量
表土剥ぎ	m2	3.1
掘削	片切	0.0
	B<1.0m	0.0
路床	1.0m≤B<2.5m	0.0
	2.5m≤B<4.0m	0.0
	B≥4.0m	5.2
路体	B<1.0m	0.0
	1.0m≤B<2.5m	0.0
	2.5m≤B<4.0m	0.0
	B≥4.0m	12.1
切土面仕上げ	m	0.0
盛土面仕上げ	m	6.8
大型土のう	m	0.0

DL=20.000

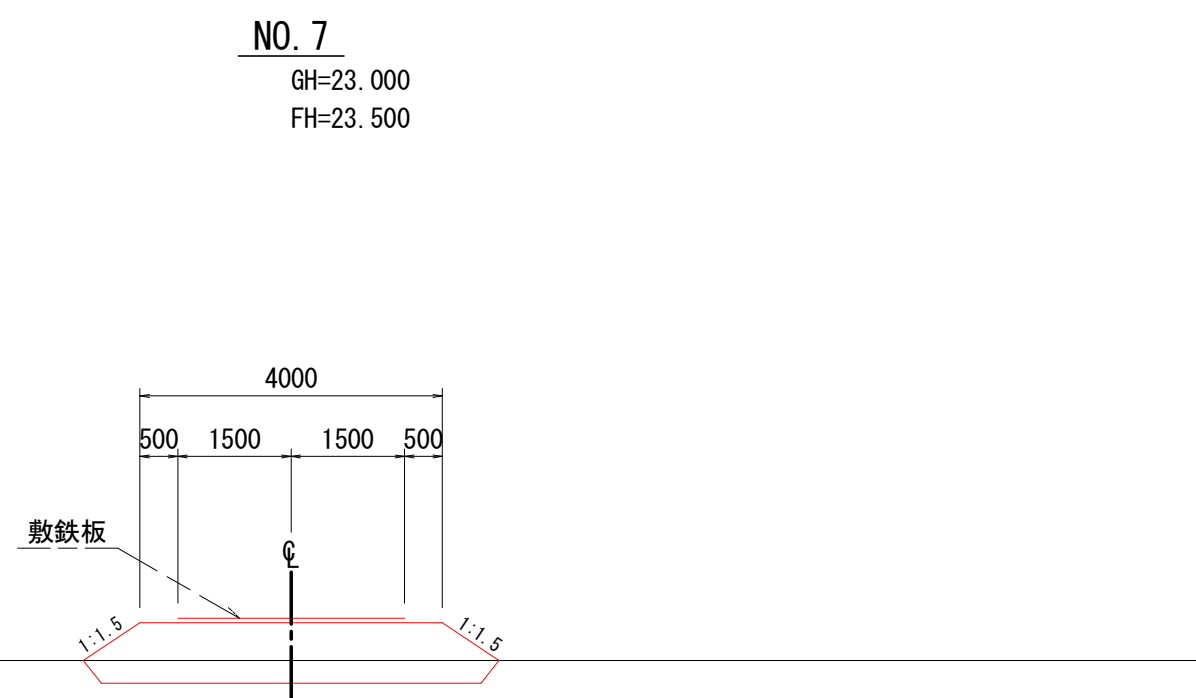


名 称	単位	数 量
表土剥ぎ	m2	1.6
掘削	片切	0.0
	B<1.0m	0.0
路床	1.0m≤B<2.5m	0.0
	2.5m≤B<4.0m	0.0
	B≥4.0m	4.0
路体	B<1.0m	0.0
	1.0m≤B<2.5m	0.0
	2.5m≤B<4.0m	0.0
	B≥4.0m	0.0
切土面仕上げ	m	0.0
盛土面仕上げ	m	1.8
大型土のう	m	0.0

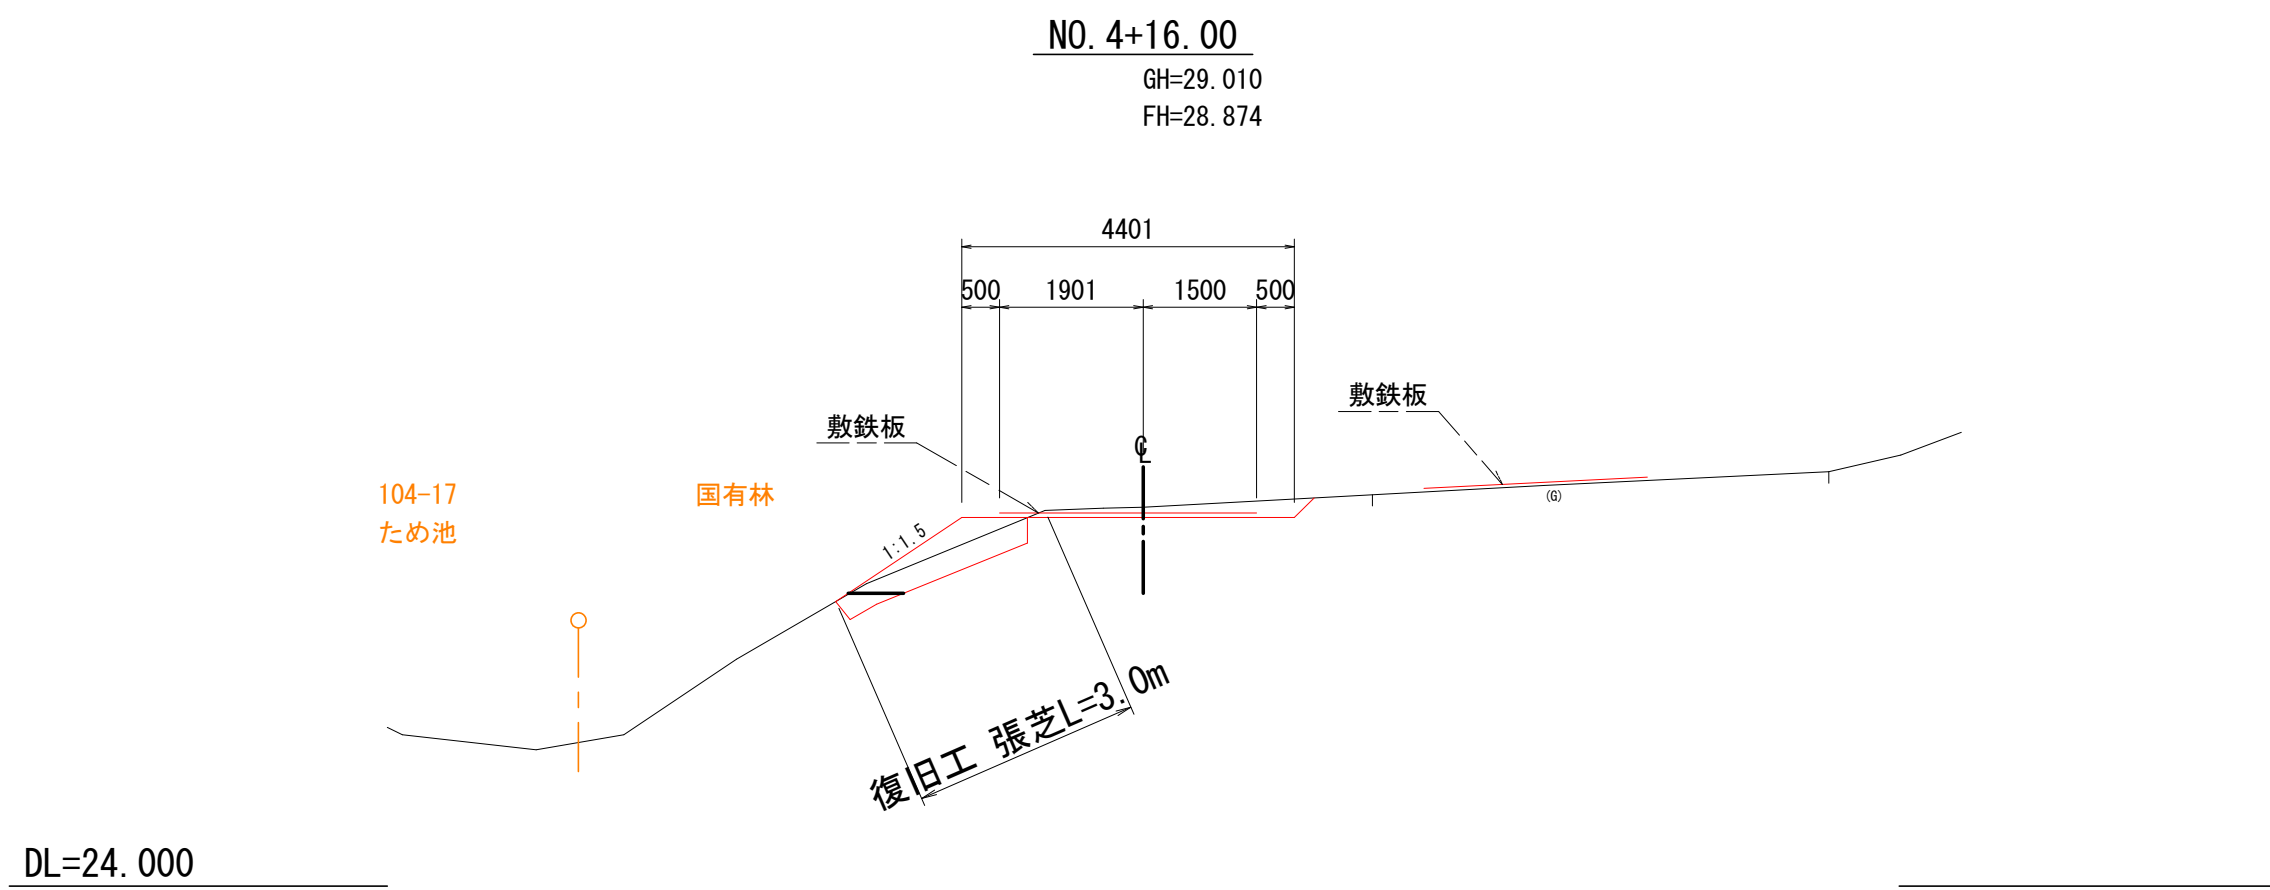


名 称	単位	数 量
表土剥ぎ	m2	0.8
掘削	片切	0.6
	B<1.0m	1.1
路床	1.0m≤B<2.5m	0.0
	2.5m≤B<4.0m	0.0
	B≥4.0m	0.0
路体	B<1.0m	0.1
	1.0m≤B<2.5m	0.0
	2.5m≤B<4.0m	0.0
	B≥4.0m	0.0
切土面仕上げ	m	0.3
盛土面仕上げ	m	2.0
大型土のう	m	0.0

DL=21.000

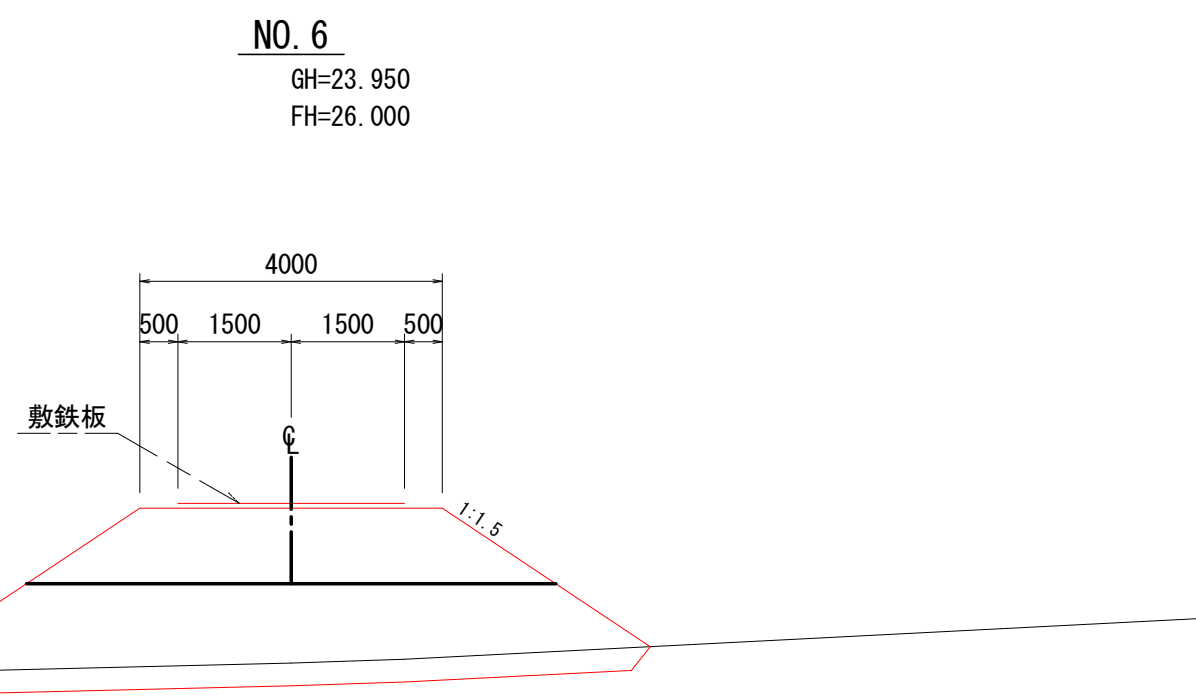


名 称	単位	数 量
表土剥ぎ	m2	2.9
掘削	片切	0.0
	B<1.0m	0.0
路床	1.0m≤B<2.5m	0.0
	2.5m≤B<4.0m	0.0
	B≥4.0m	5.5
路体	B<1.0m	0.0
	1.0m≤B<2.5m	0.0
	2.5m≤B<4.0m	0.0
	B≥4.0m	11.8
切土面仕上げ	m	0.0
盛土面仕上げ	m	7.2
大型土のう	m	0.0

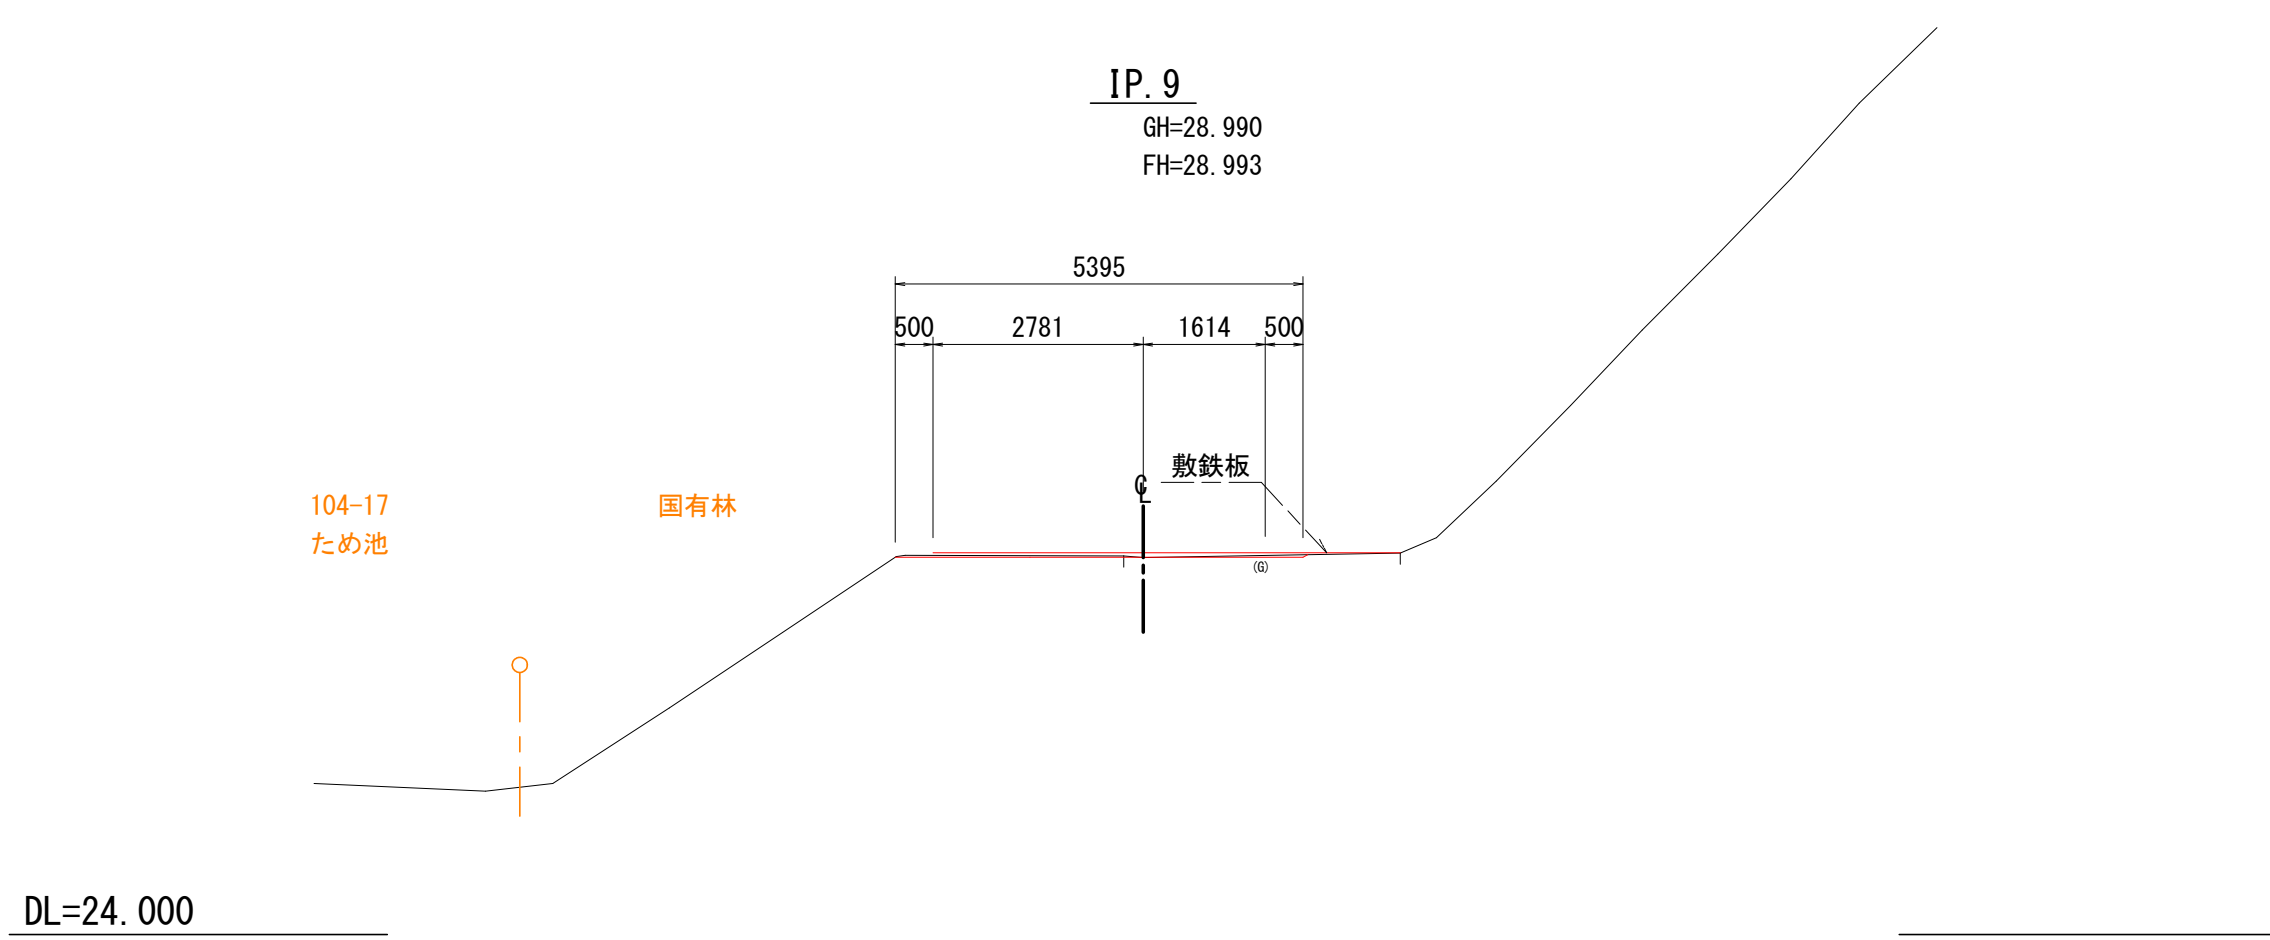


名 称	単位	数 量
表土剥ぎ	m2	0.0
掘削	片切	0.1
	B<1.0m	0.0
路床	1.0m≤B<2.5m	0.0
	2.5m≤B<4.0m	0.0
	B≥4.0m	0.0
路体	B<1.0m	0.0
	1.0m≤B<2.5m	0.0
	2.5m≤B<4.0m	0.0
	B≥4.0m	0.0
切土面仕上げ	m	0.0
盛土面仕上げ	m	0.0
大型土のう	m	0.0

DL=22.000

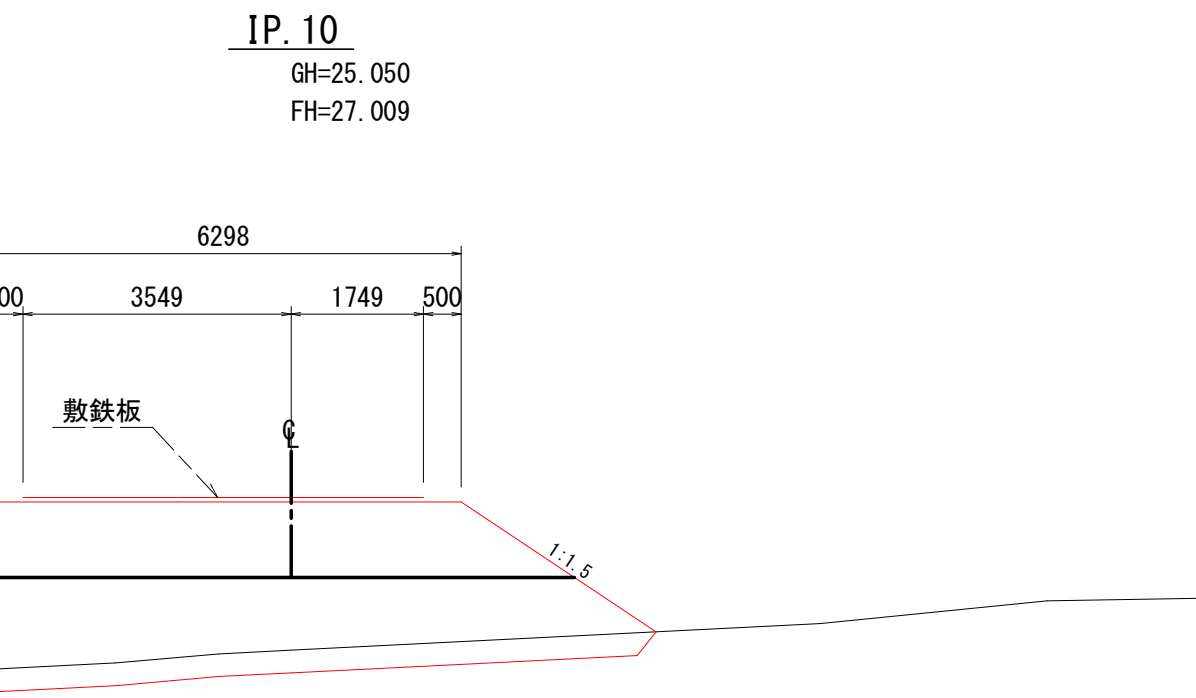

名 称	単位	数 量
表土剥ぎ	m2	3.7
掘削	片切	0.0
	B<1.0m	0.0
路床	1.0m≤B<2.5m	0.0
	2.5m≤B<4.0m	0.0
	B≥4.0m	7.8
路体	B<1.0m	0.0
	1.0m≤B<2.5m	0.0
	2.5m≤B<4.0m	0.0
	B≥4.0m	15.0
切土面仕上げ	m	0.0
盛土面仕上げ	m	7.4
大型土のう	m	0.0

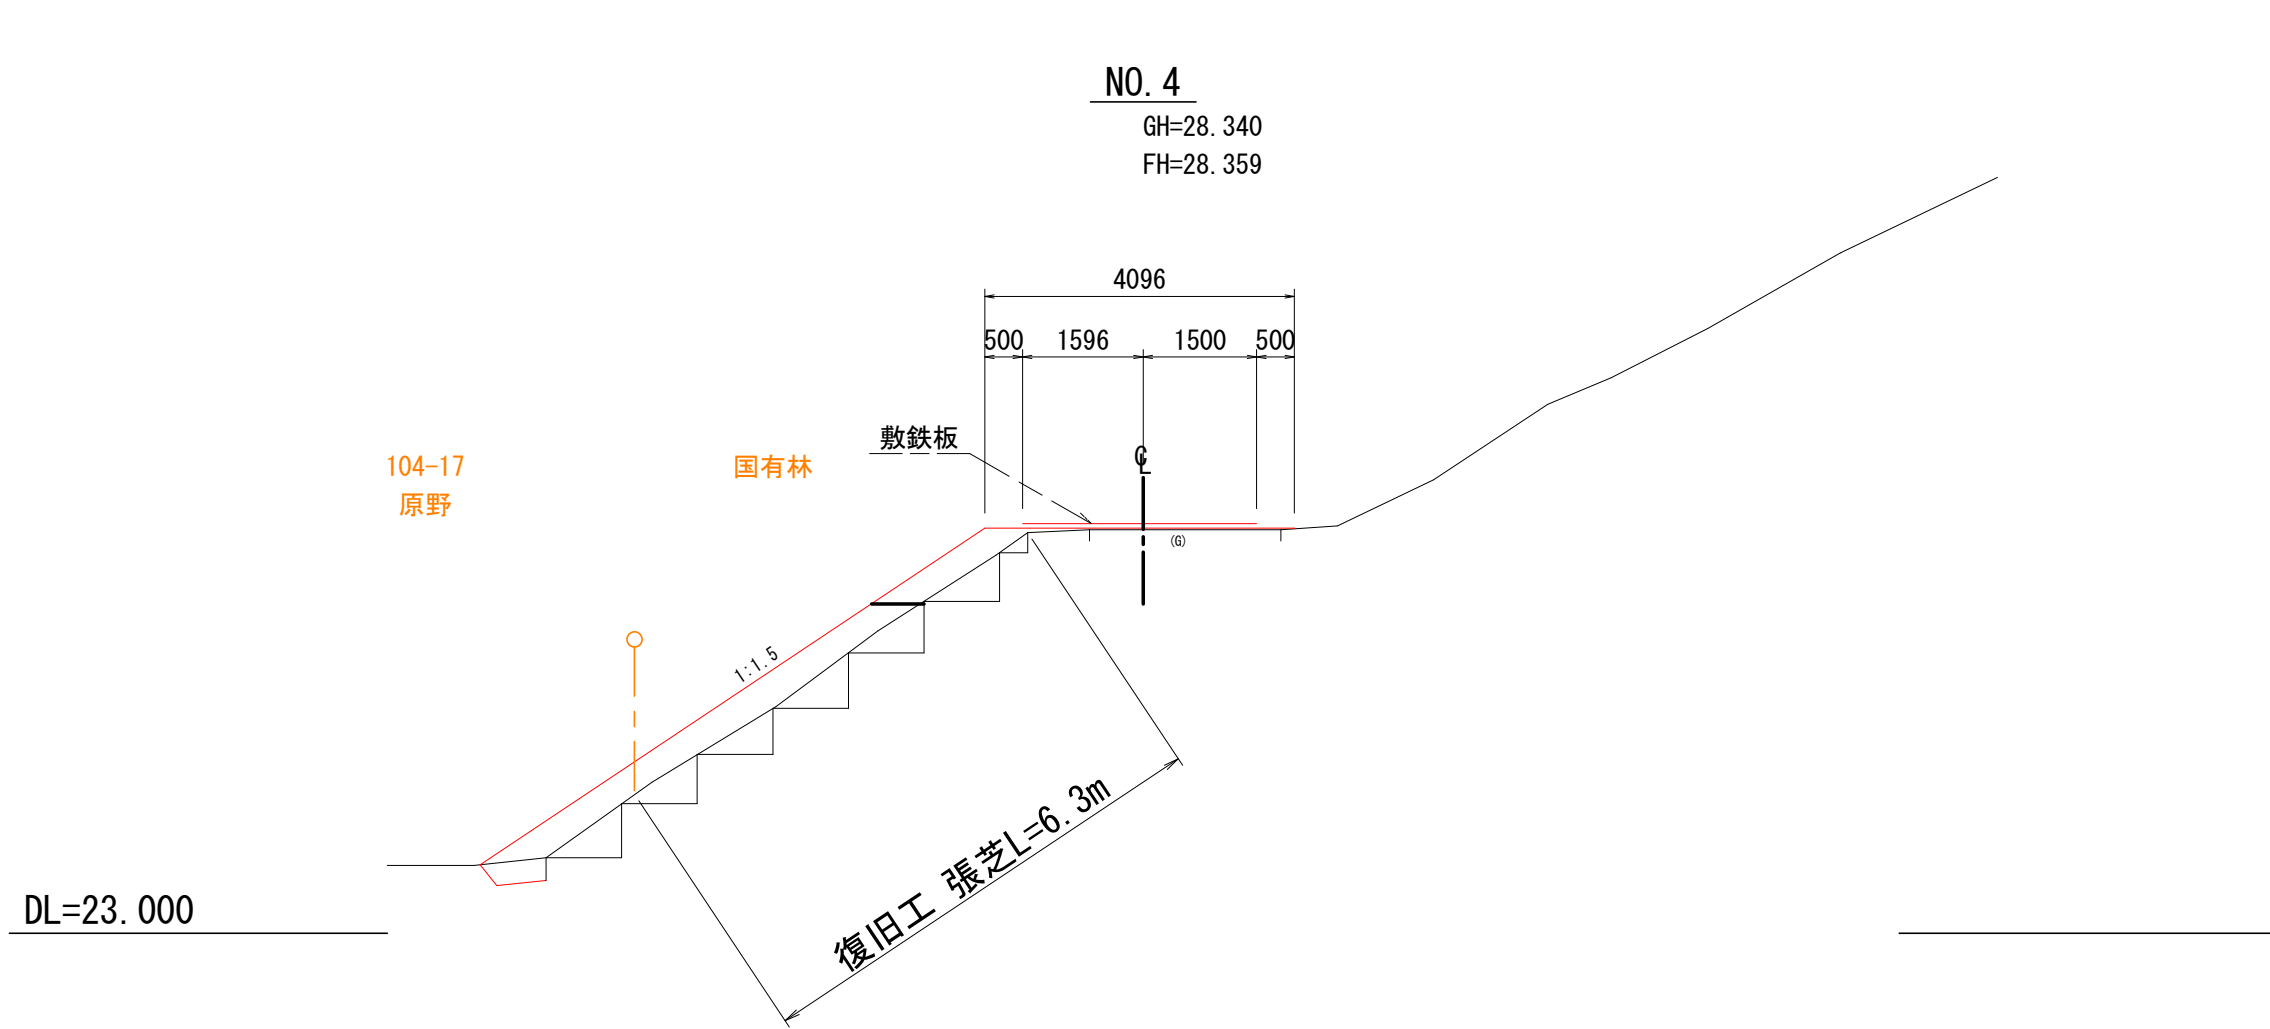

名 称	単位	数 量
表土剥ぎ	m2	0.2
掘削	片切	0.0
	B<1.0m	0.0
路床	1.0m≤B<2.5m	1.1
	2.5m≤B<4.0m	0.0
	B≥4.0m	0.0
路体	B<1.0m	0.0
	1.0m≤B<2.5m	4.3
	2.5m≤B<4.0m	0.0
	B≥4.0m	0.0
切土面仕上げ	m	0.0
盛土面仕上げ	m	8.0
大型土のう	m	0.0

当初

図 面 の 名 称		図面番号
2号工事用道路 横 断 図 (2/2) 縮 尺 S=1:100		8-2
事 業 名	県営湯ノ沢地区ため池等整備事業	
地 区 名	湯ノ沢地区	
路線名等		
工 事 名	湯ノ沢ため池第1号工事	
青森県西北農林水産事務所		


仮設道路 標準断面図

S=1:50

2号仮設道路

NO. 6


GH=23.00
FH=23.500

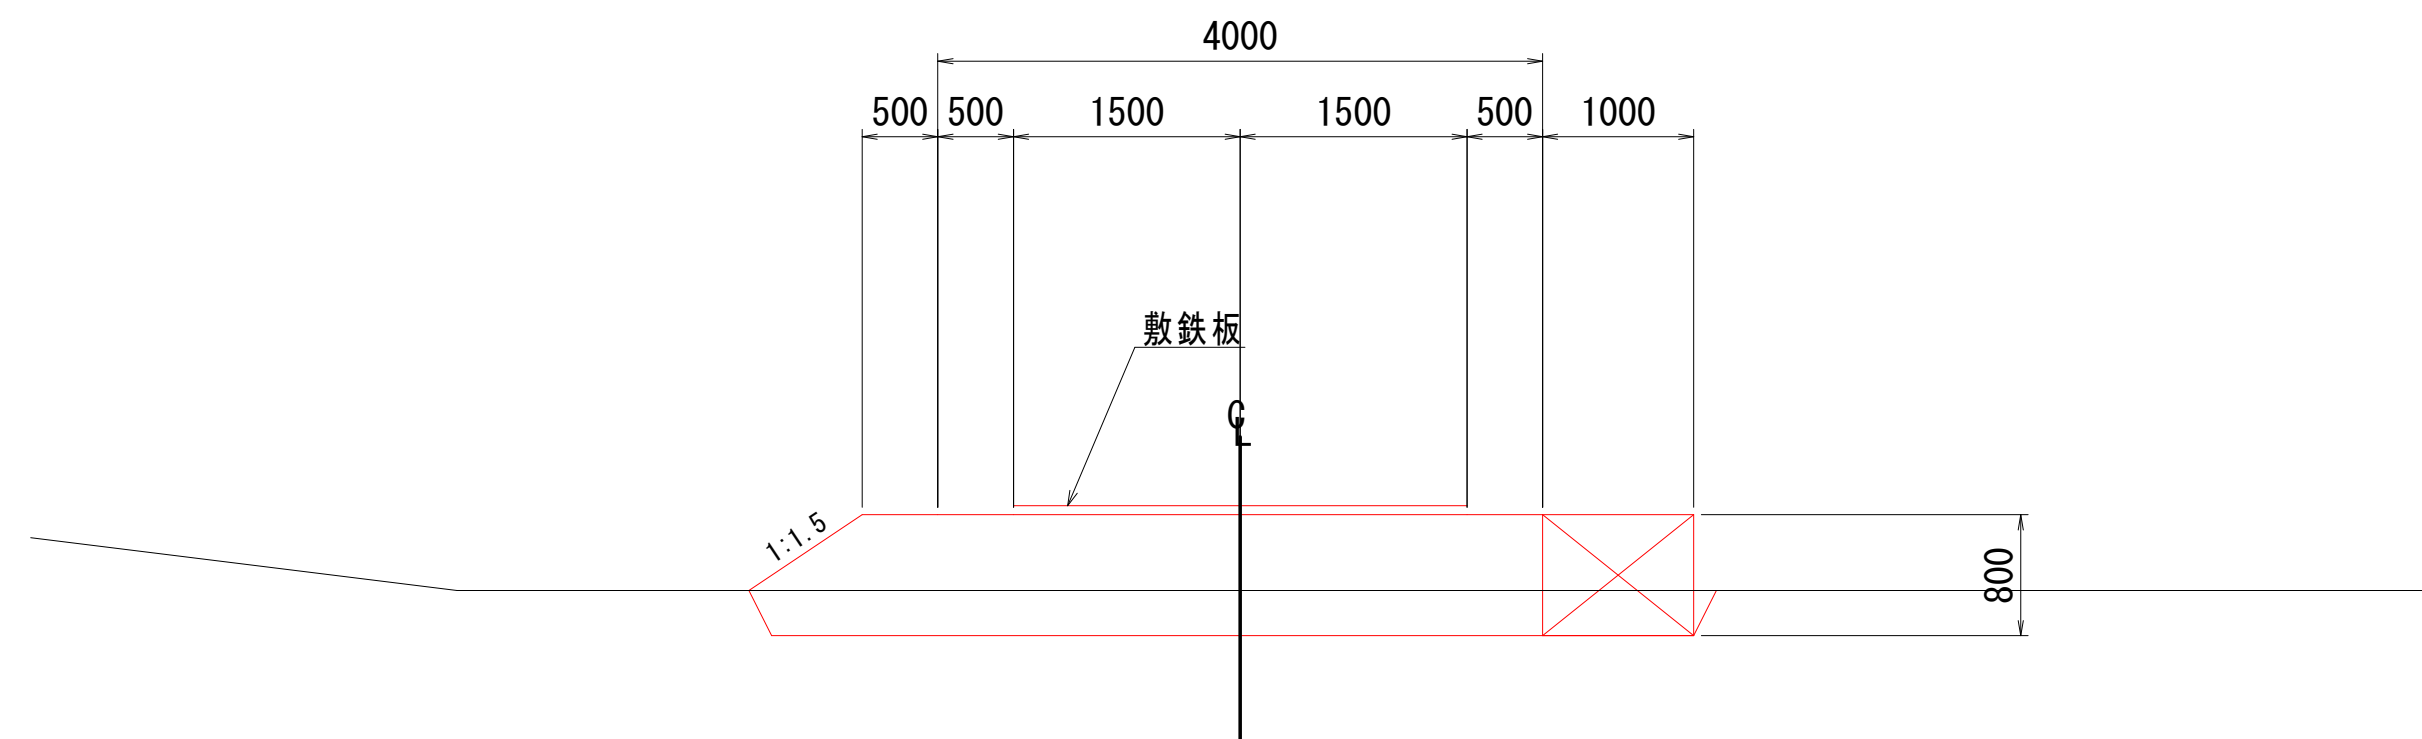

DL=20.00

1号仮設道路

NO. 2

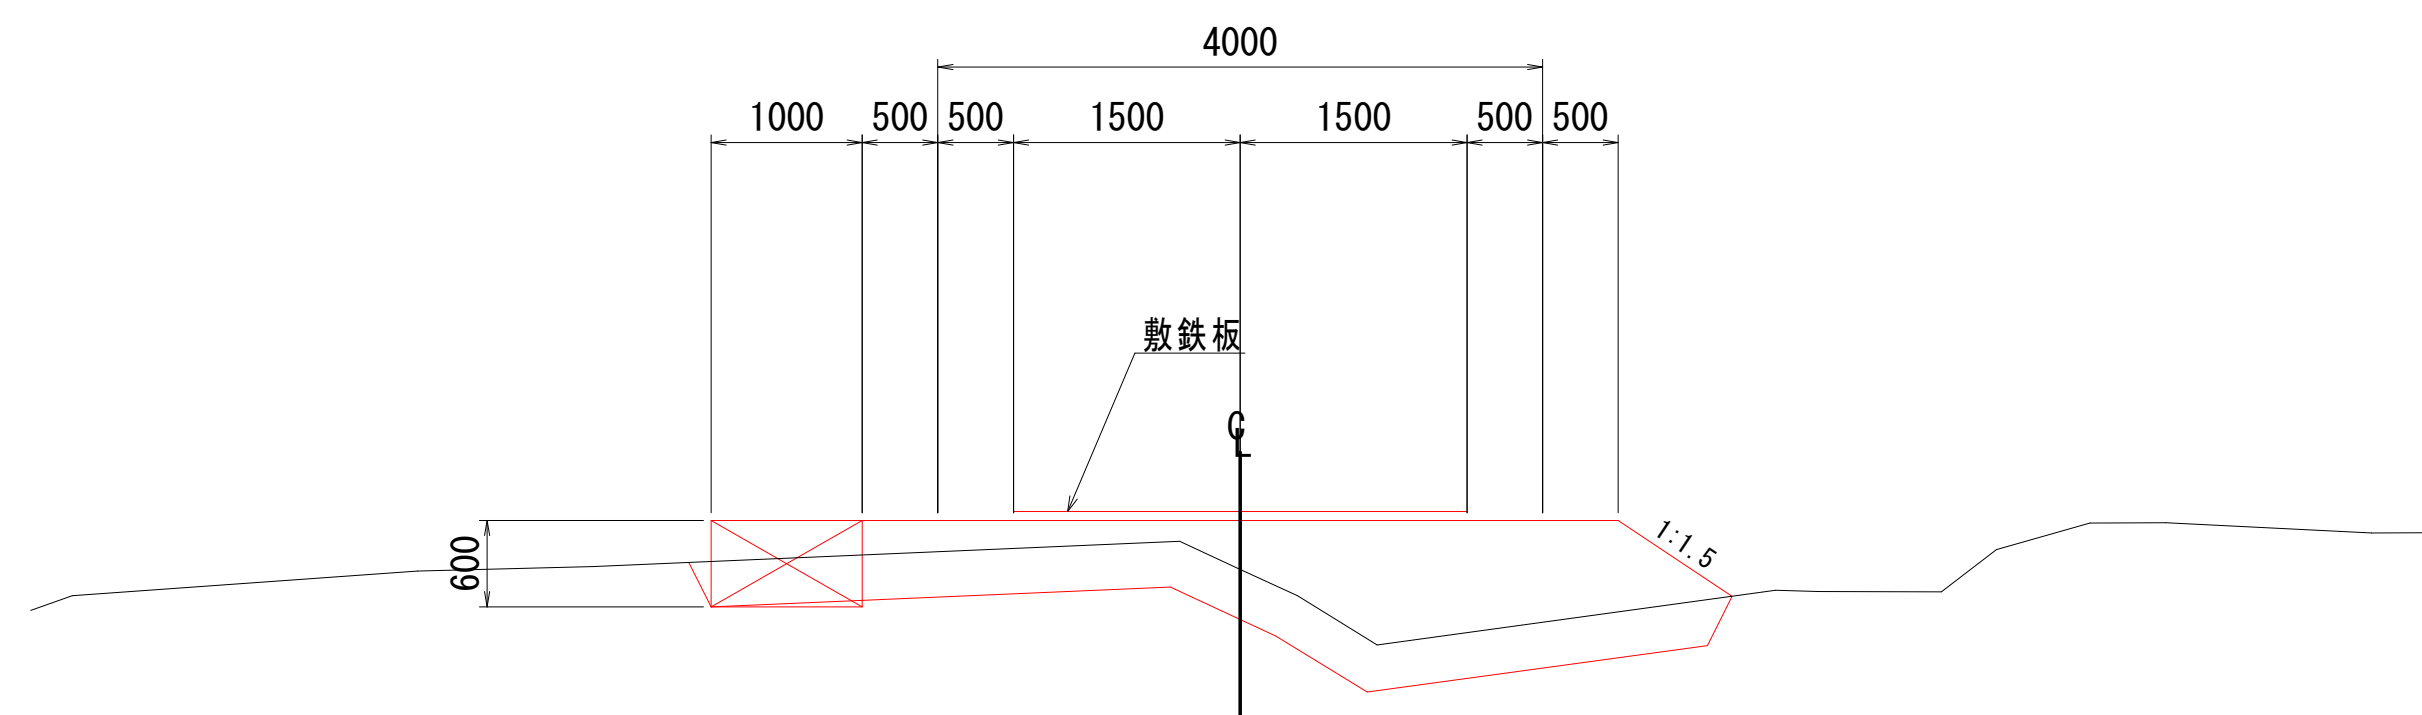
$$\begin{array}{r} \text{GH} = 21.50 \\ \text{FH} = 21.827 \end{array}$$


DL=20.00

4号仮設道路

NO. 0+8. 229(一断面)

GH=22. 21
FH=22. 200

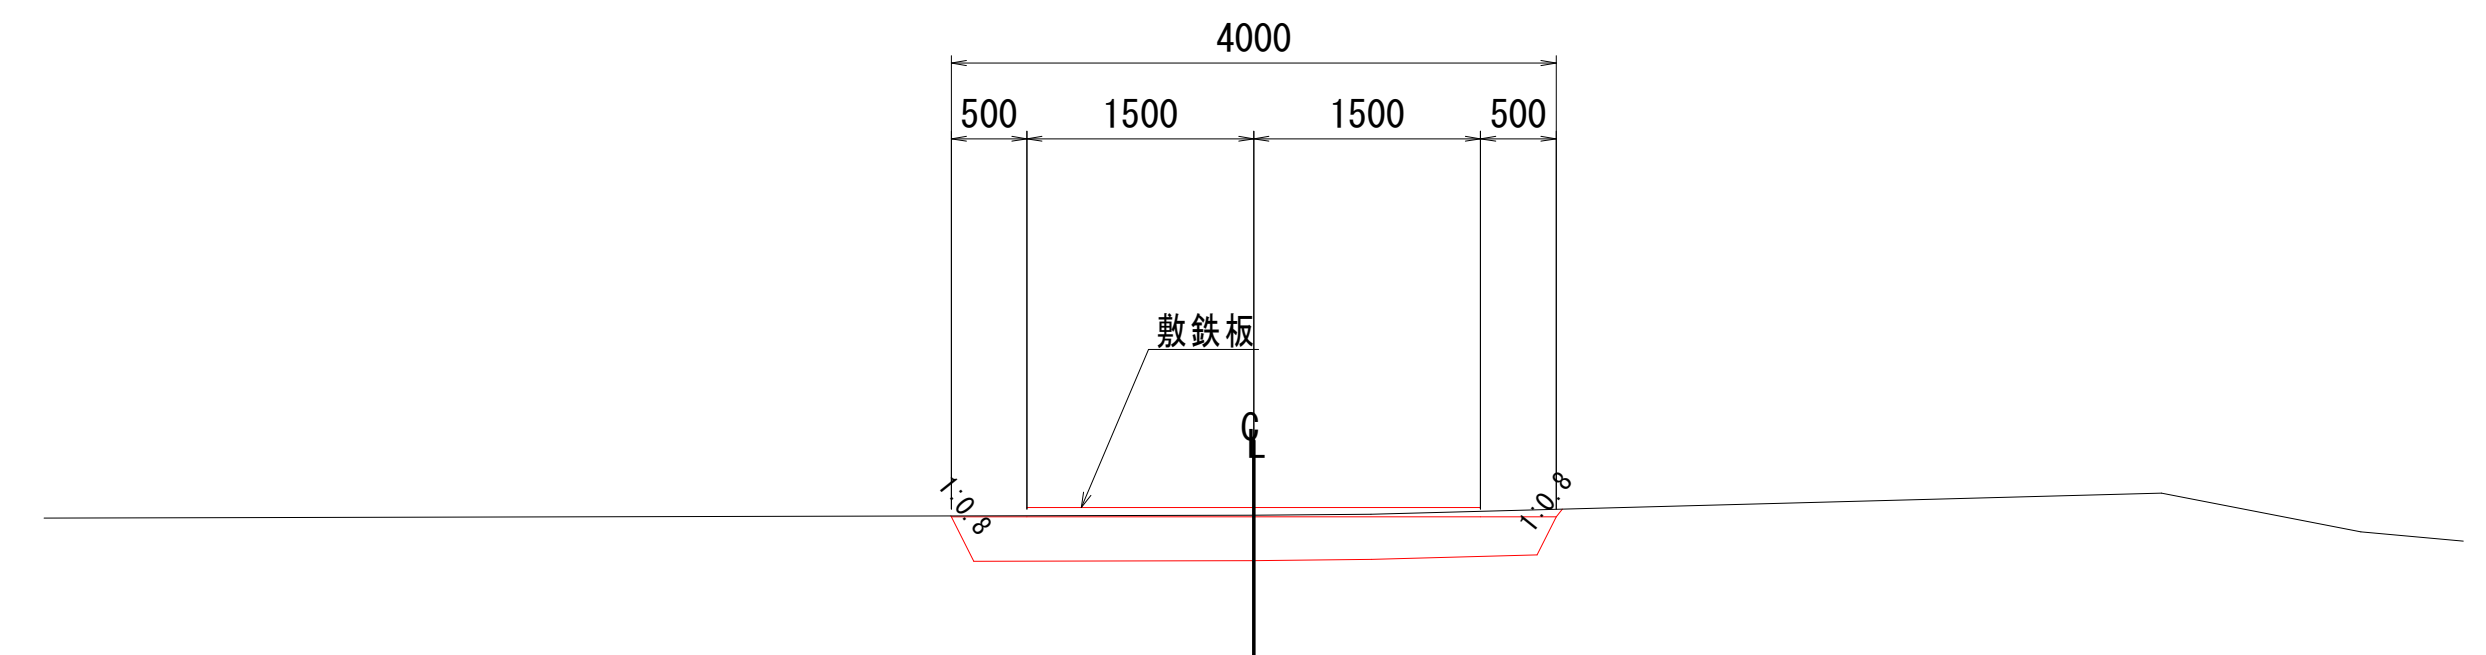
DL=20.00

当初

図 面 の 名 称		図面番号
仮設道路 標準断面図 縮 尺 S=1:50		9
事 業 名	県営湯ノ沢地区ため池等整備事業	
地 区 名	湯ノ沢地区	
路線名等		
工 事 名	湯ノ沢ため池第1号工事	
青森県西北農林水産事務所		

1号仮設道路 計画縦断面図

S=1 : 100


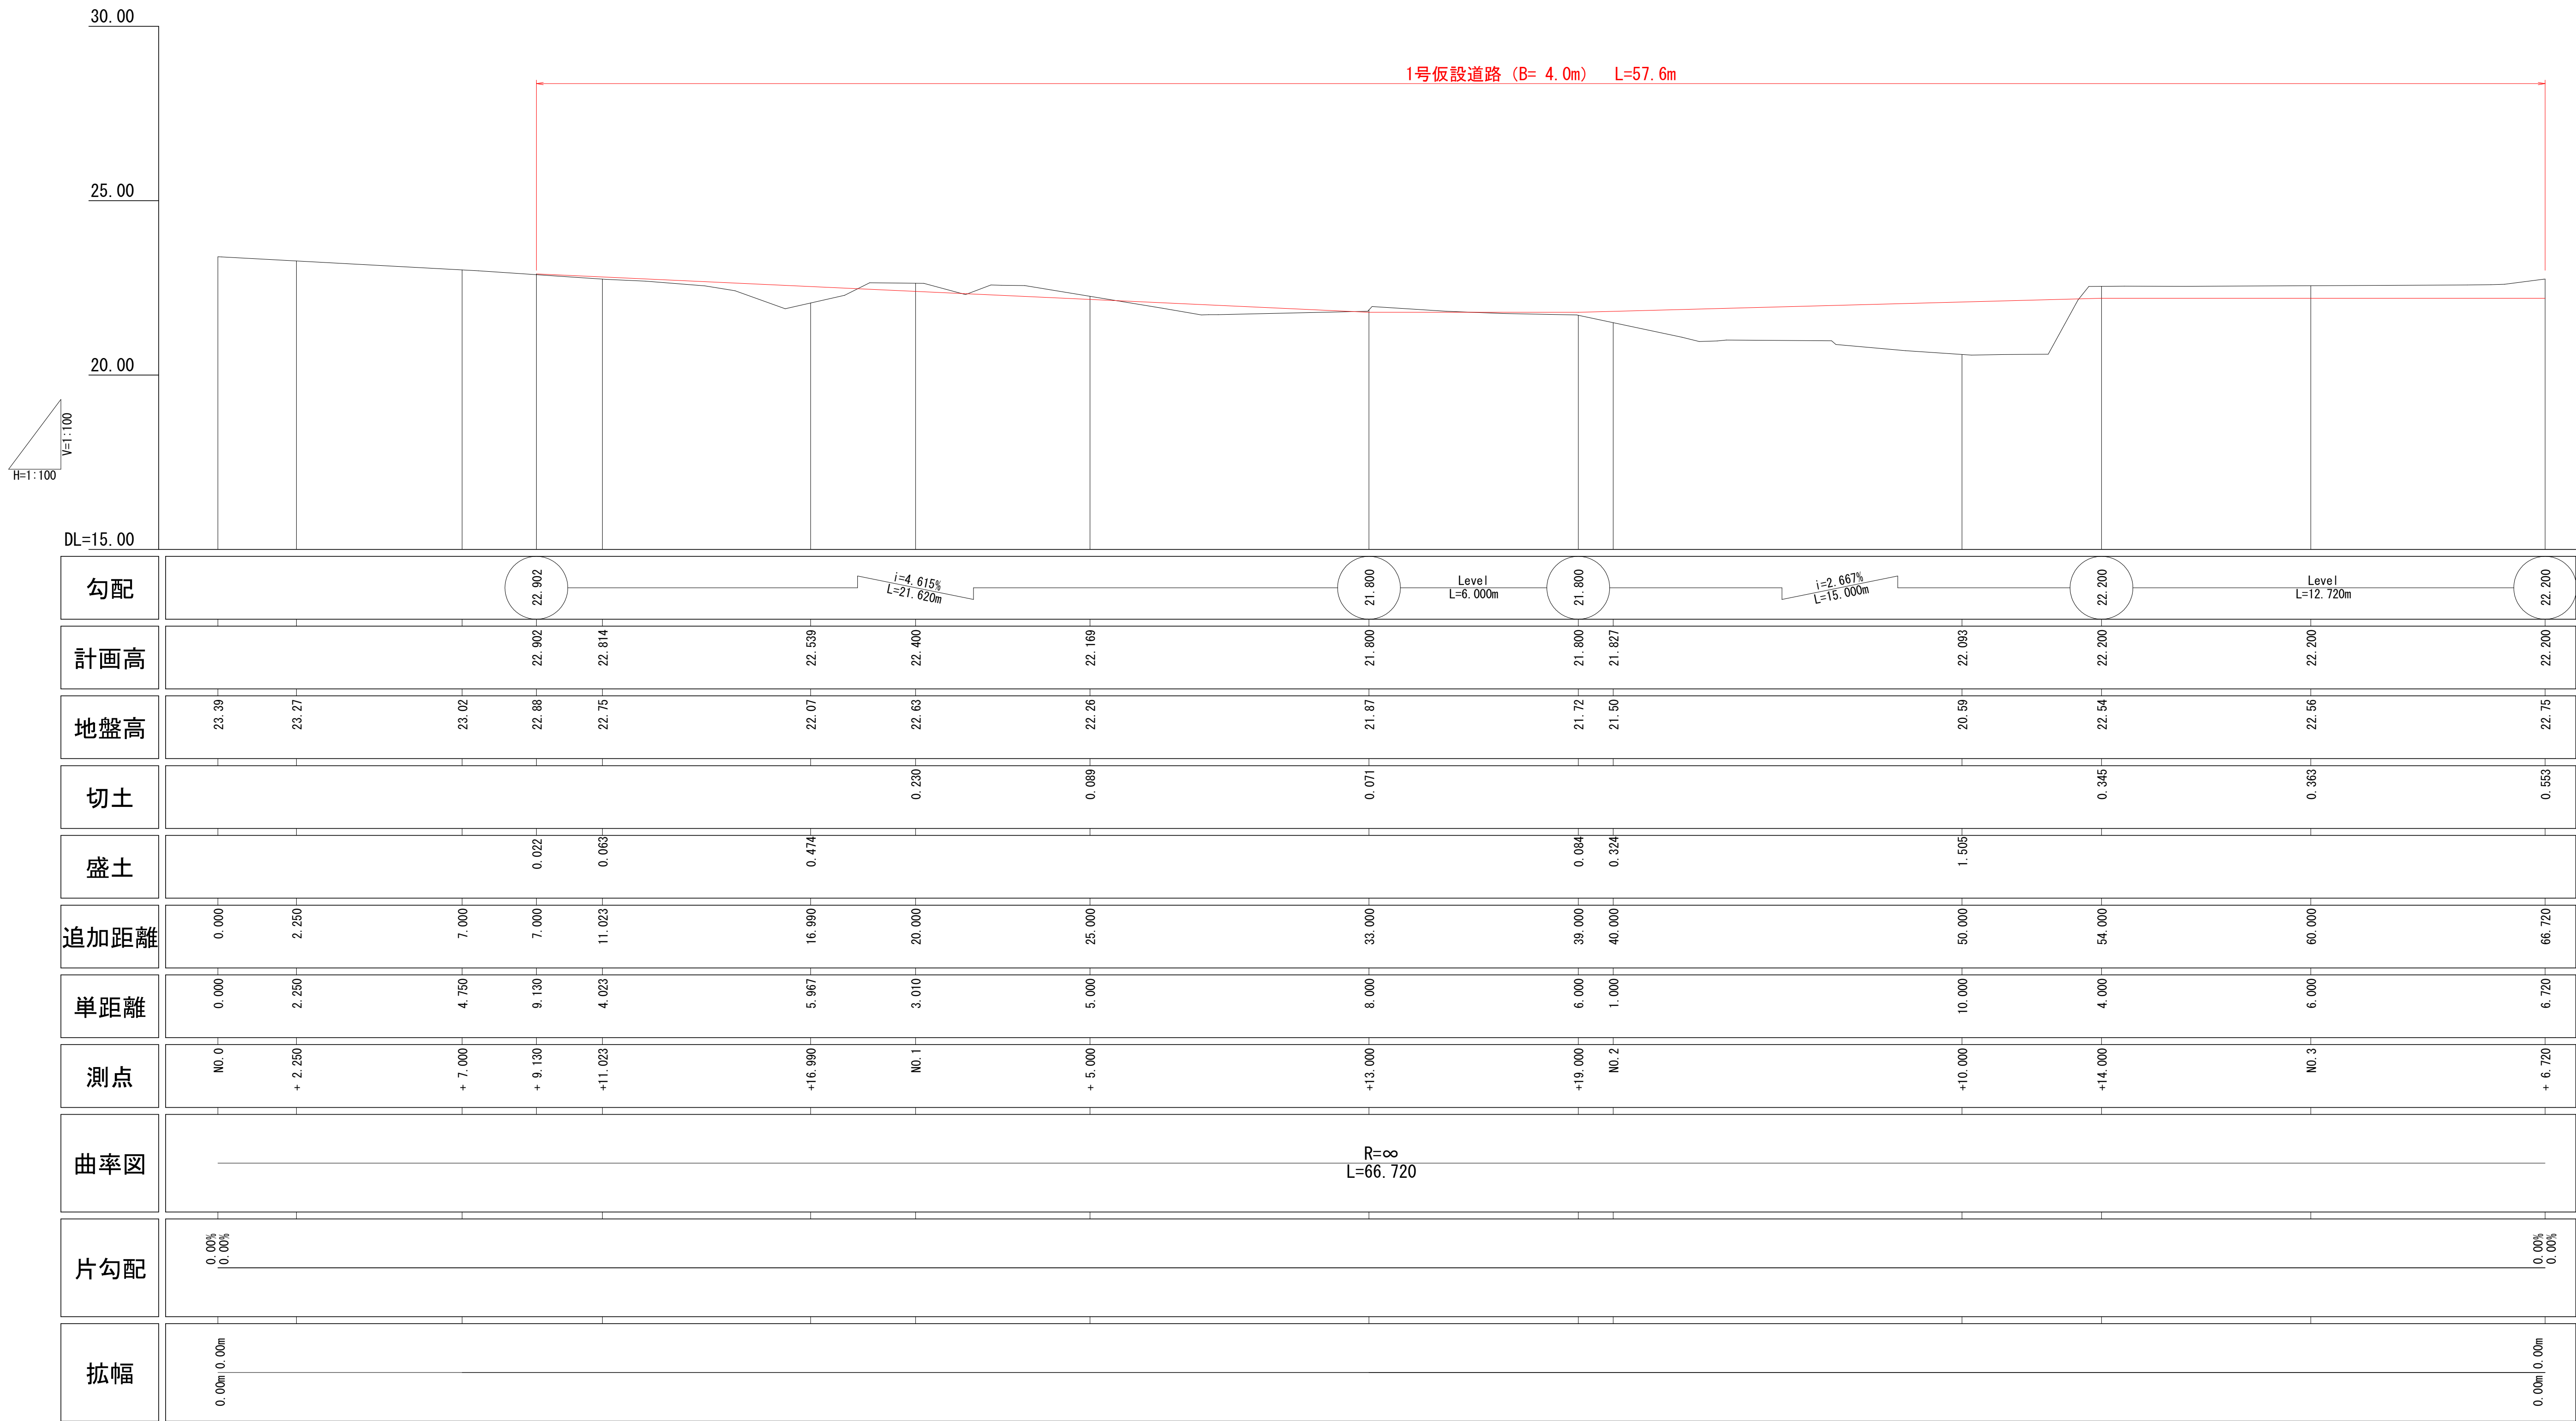


当初



図 面 の 名 称		図面番号
1号仮設道路 縦断面図 縮 尺 S=1:100		10
事 業 名	県営湯ノ沢地区ため池等整備事業	
地 区 名	湯ノ沢地区	
路線名等		
工 事 名	湯ノ沢ため池第1号工事	
青森県西北農林水産事務所		

1号仮設道路 計画横断図 (1/3)



S=1:100

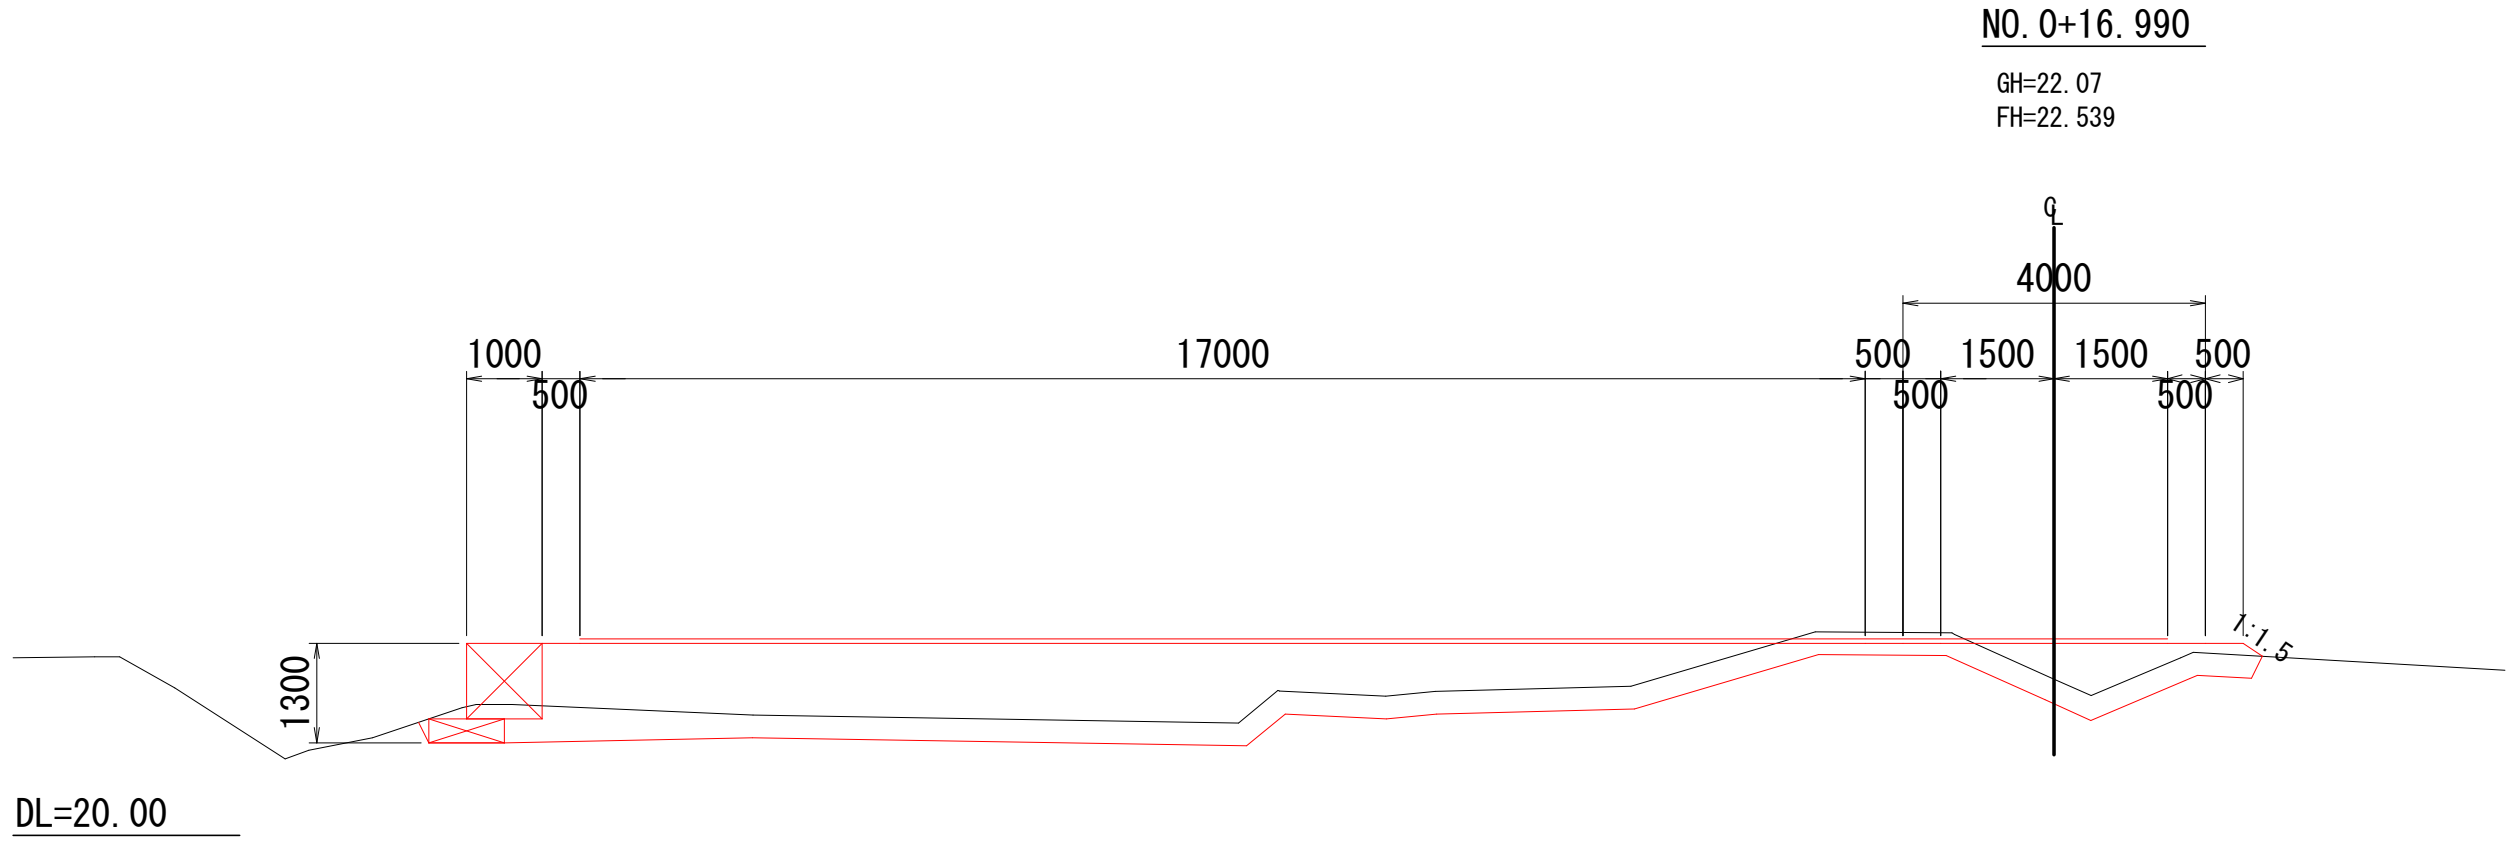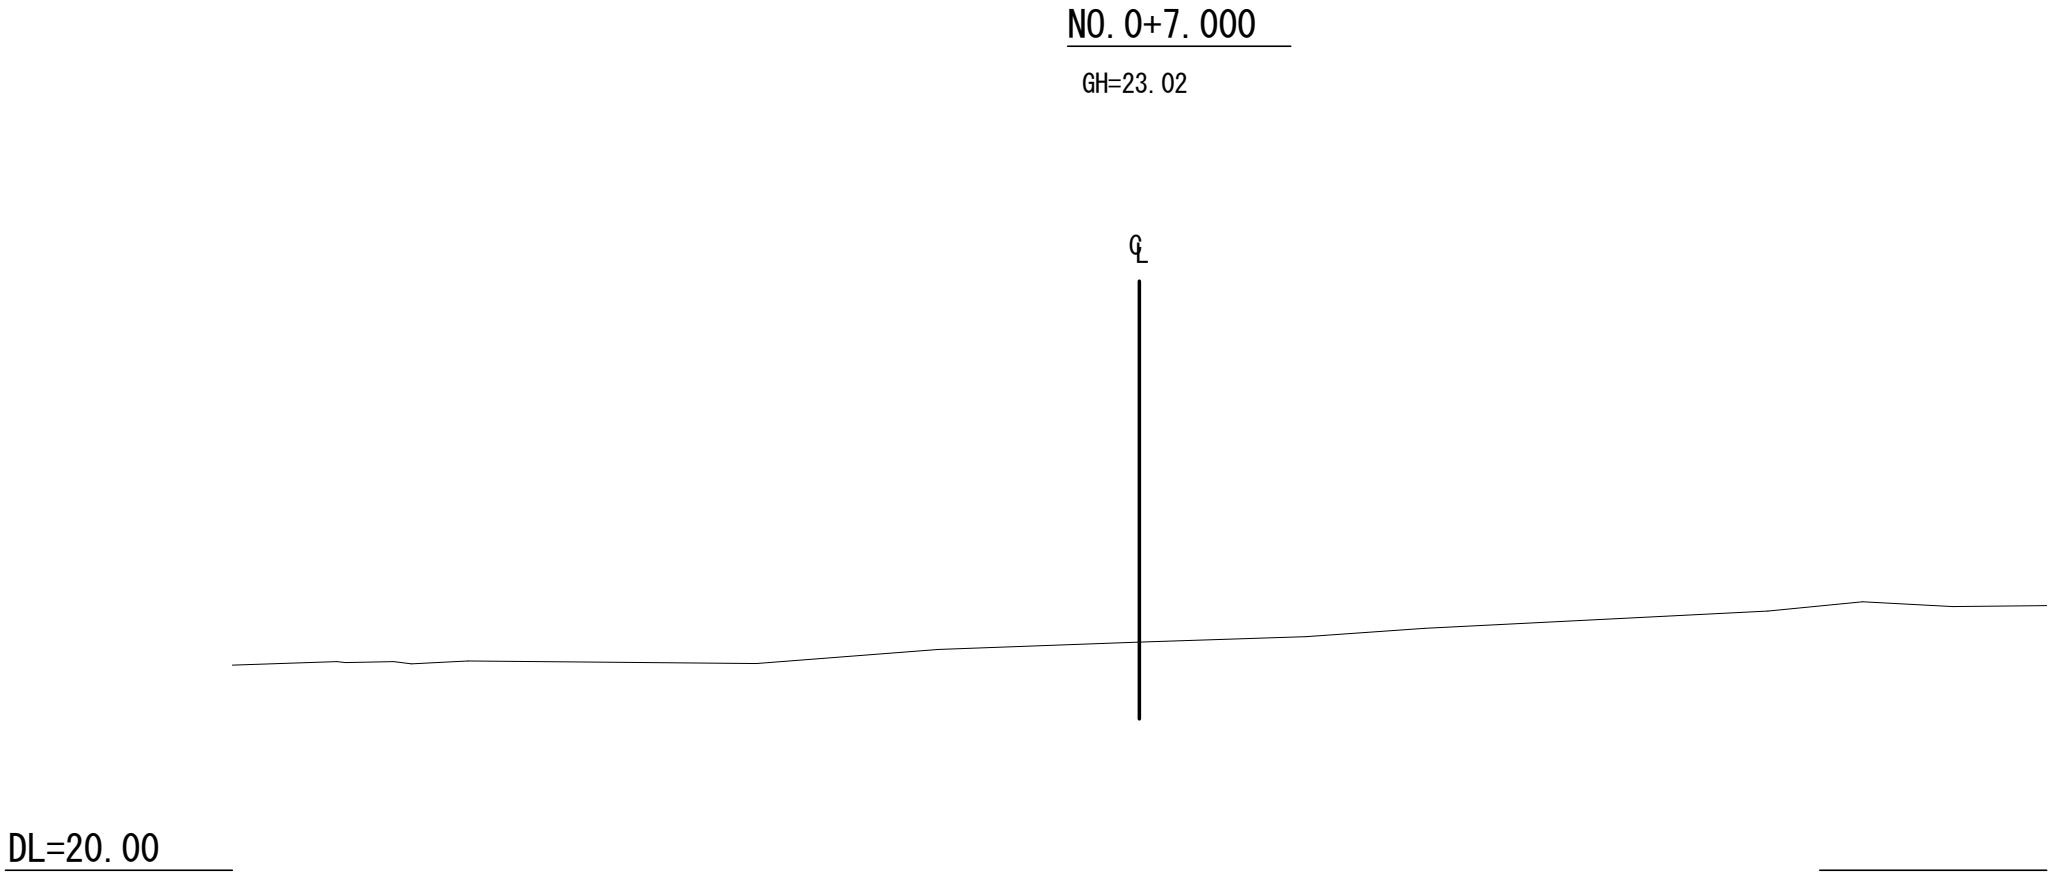

NO. 0+16.990				
名 称		単位	数 量	
掘削	表土剥ぎ	m2	7.9	
	片切	m2	0.0	
	B<1.0m	m2	0.9	
路床	1.0m≦B<2.5m	m2	0.6	
	2.5m≦B<4.0m	m2	0.9	
	B≧4.0m	m2	15.8	
路体	B<1.0m	m2	0.3	
	1.0m≦B<2.5m	m2	0.0	
	2.5m≦B<4.0m	m2	0.1	
	B≧4.0m	m2	2.6	
切土面仕上げ		m	0.0	
盛土面仕上げ		m	0.3	
大型土のう		m	1.3	

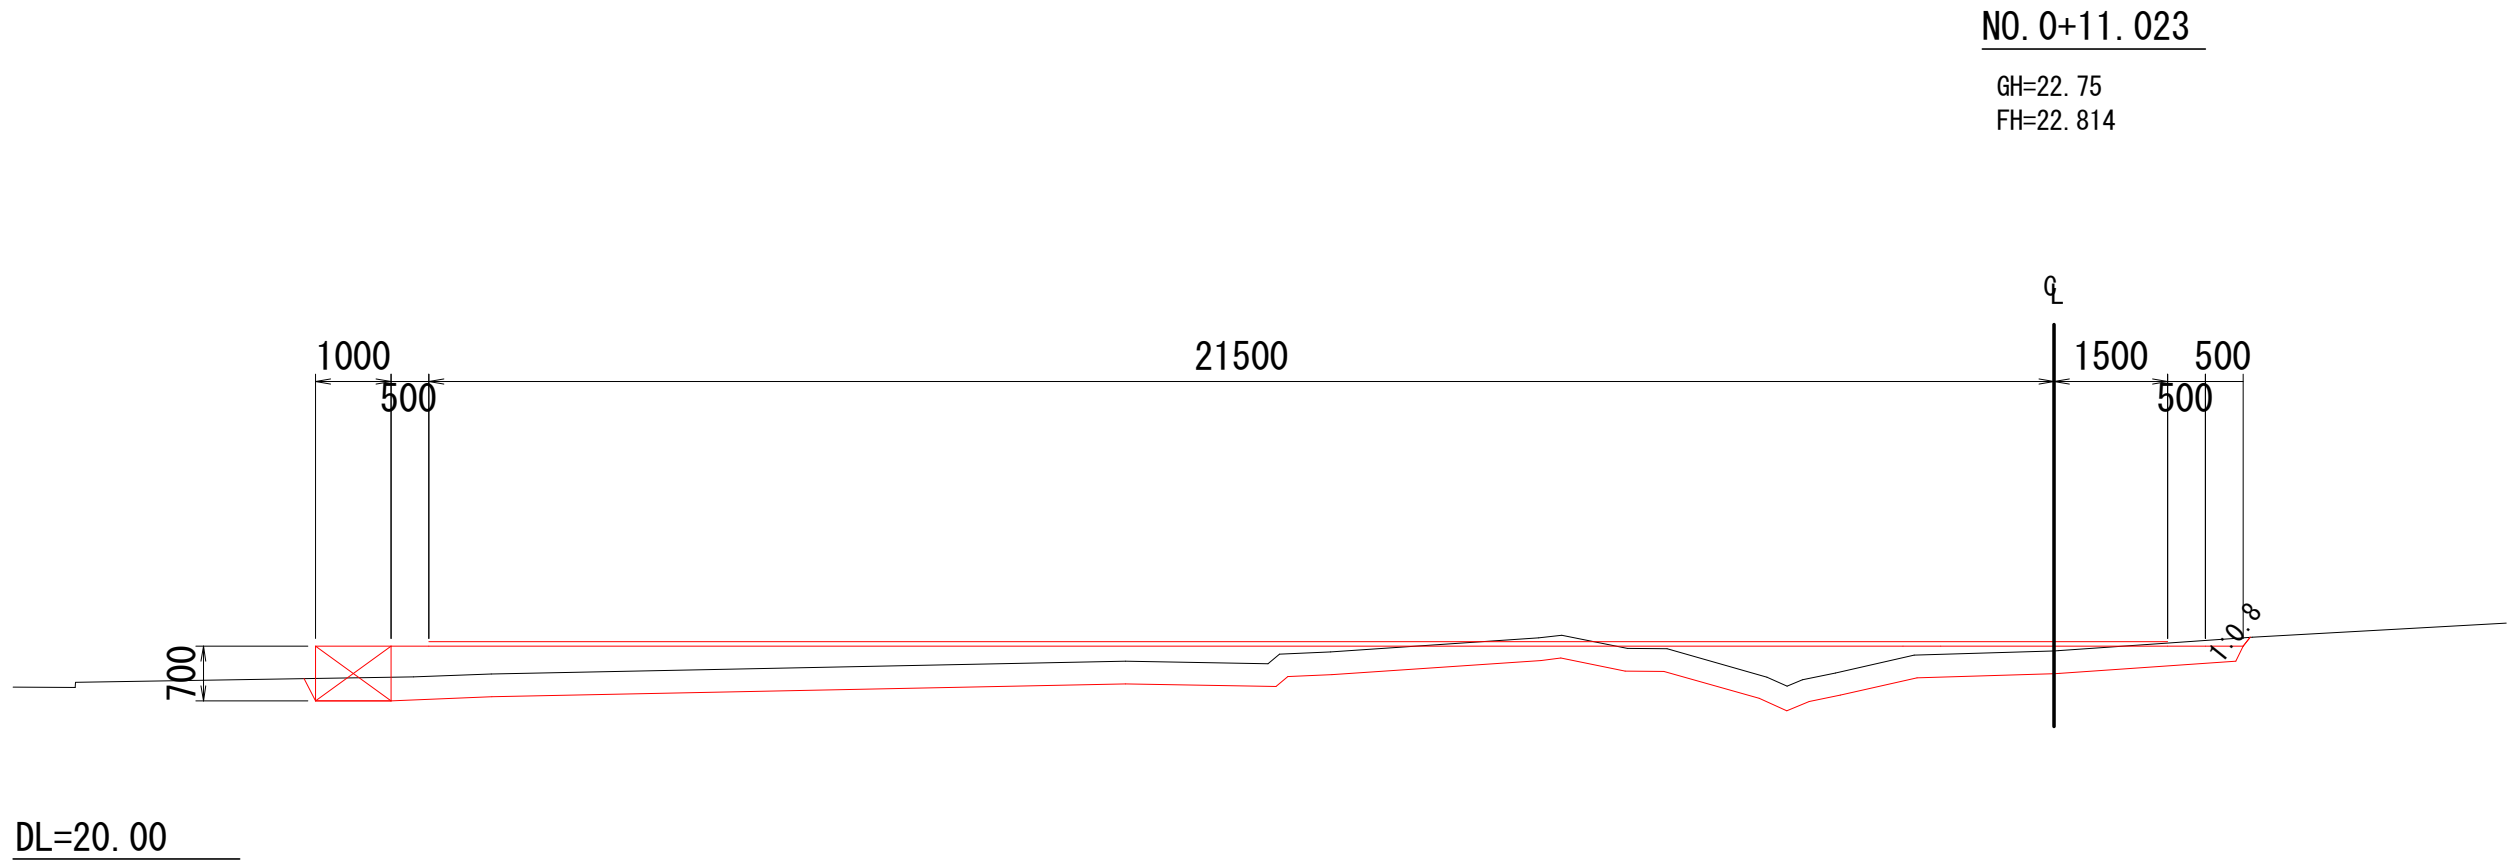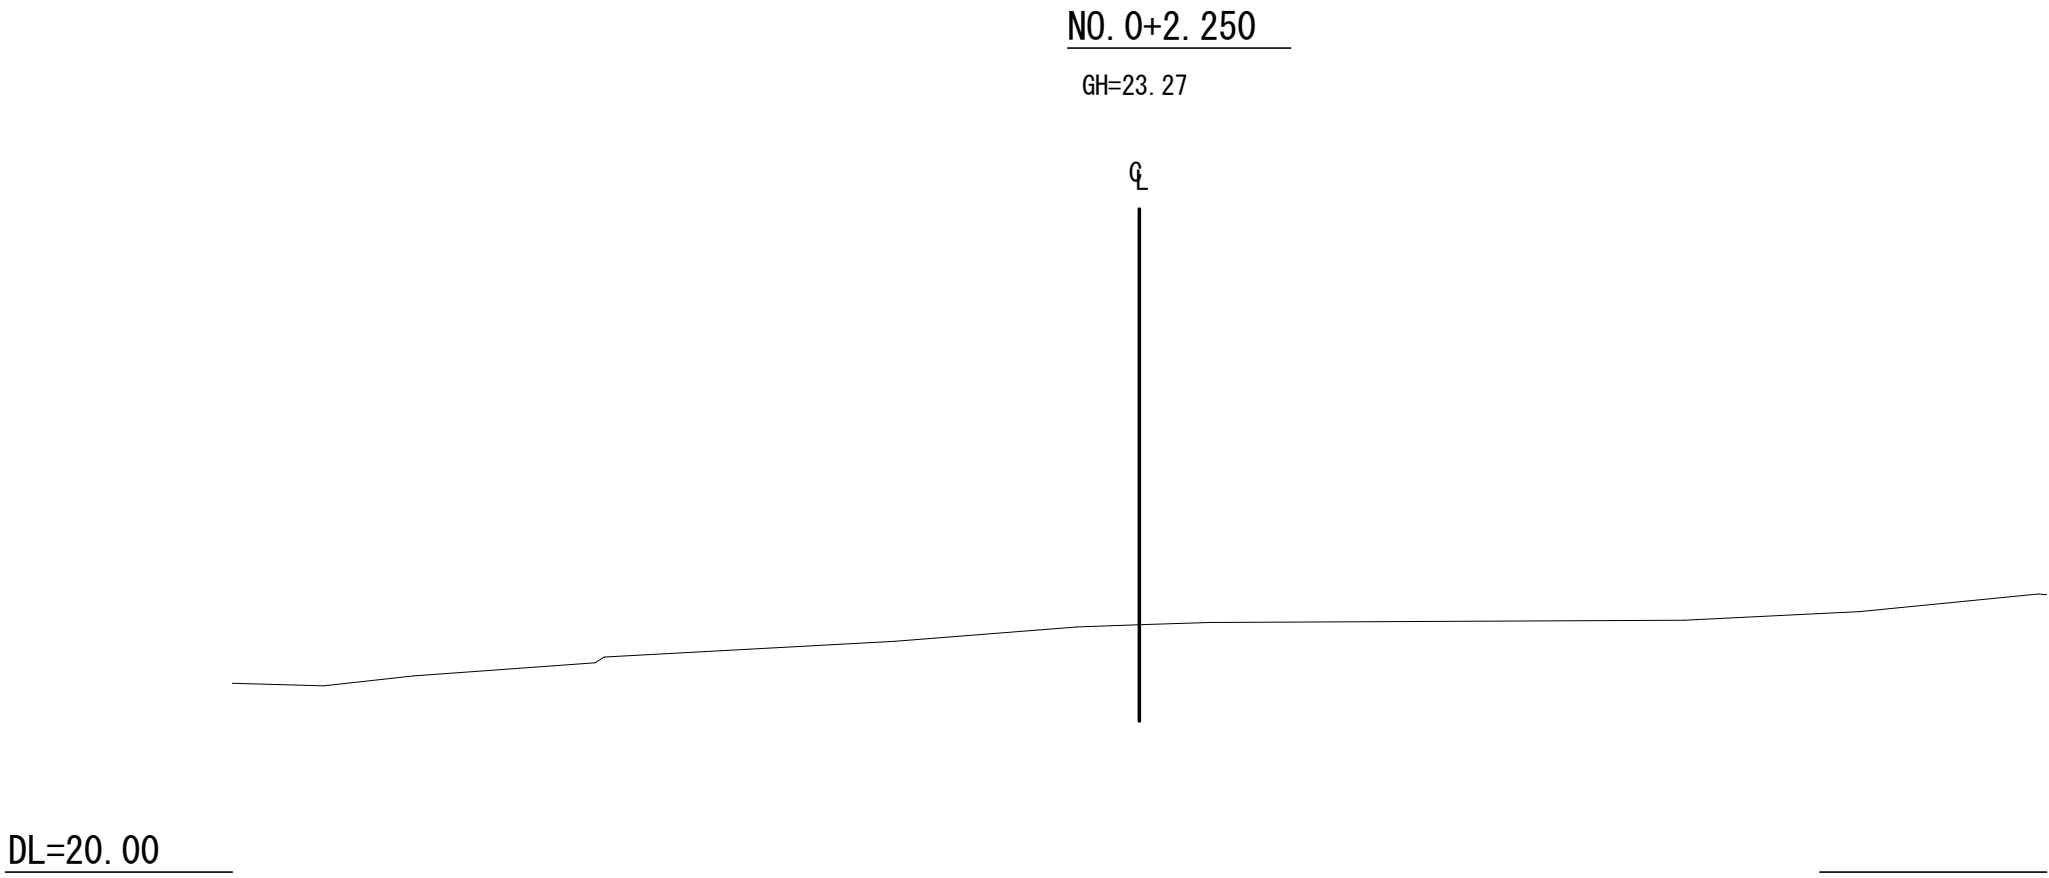

NO. 0+11.023				
名 称		単位	数 量	
表土剥ぎ		m2	7.8	
掘削	片切	m2	0.0	
	B<1.0m	m2	0.7	
路床	1.0m≦B<2.5m	m2	0.4	
	2.5m≦B<4.0m	m2	0.4	
	B≧4.0m	m2	10.3	
	B<1.0m	m2	0.0	
路体	1.0m≦B<2.5m	m2	0.0	
	2.5m≦B<4.0m	m2	0.0	
	B≧4.0m	m2	0.0	
	切土面仕上げ		m	0.2
盛土面仕上げ		m	0.0	
大型土のう		m	0.7	

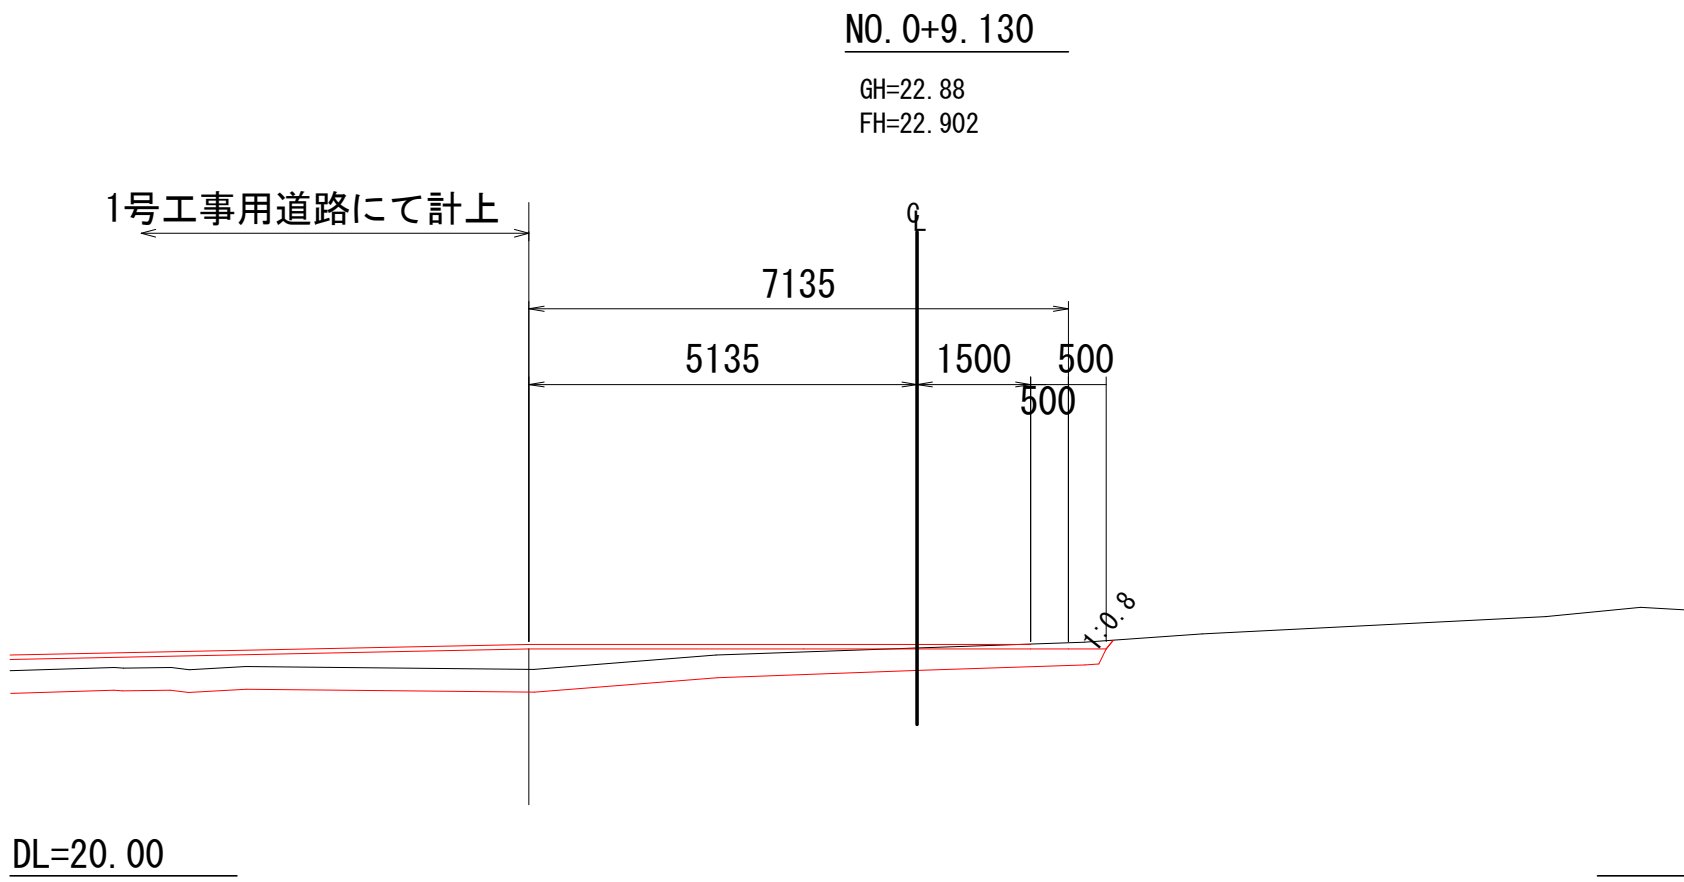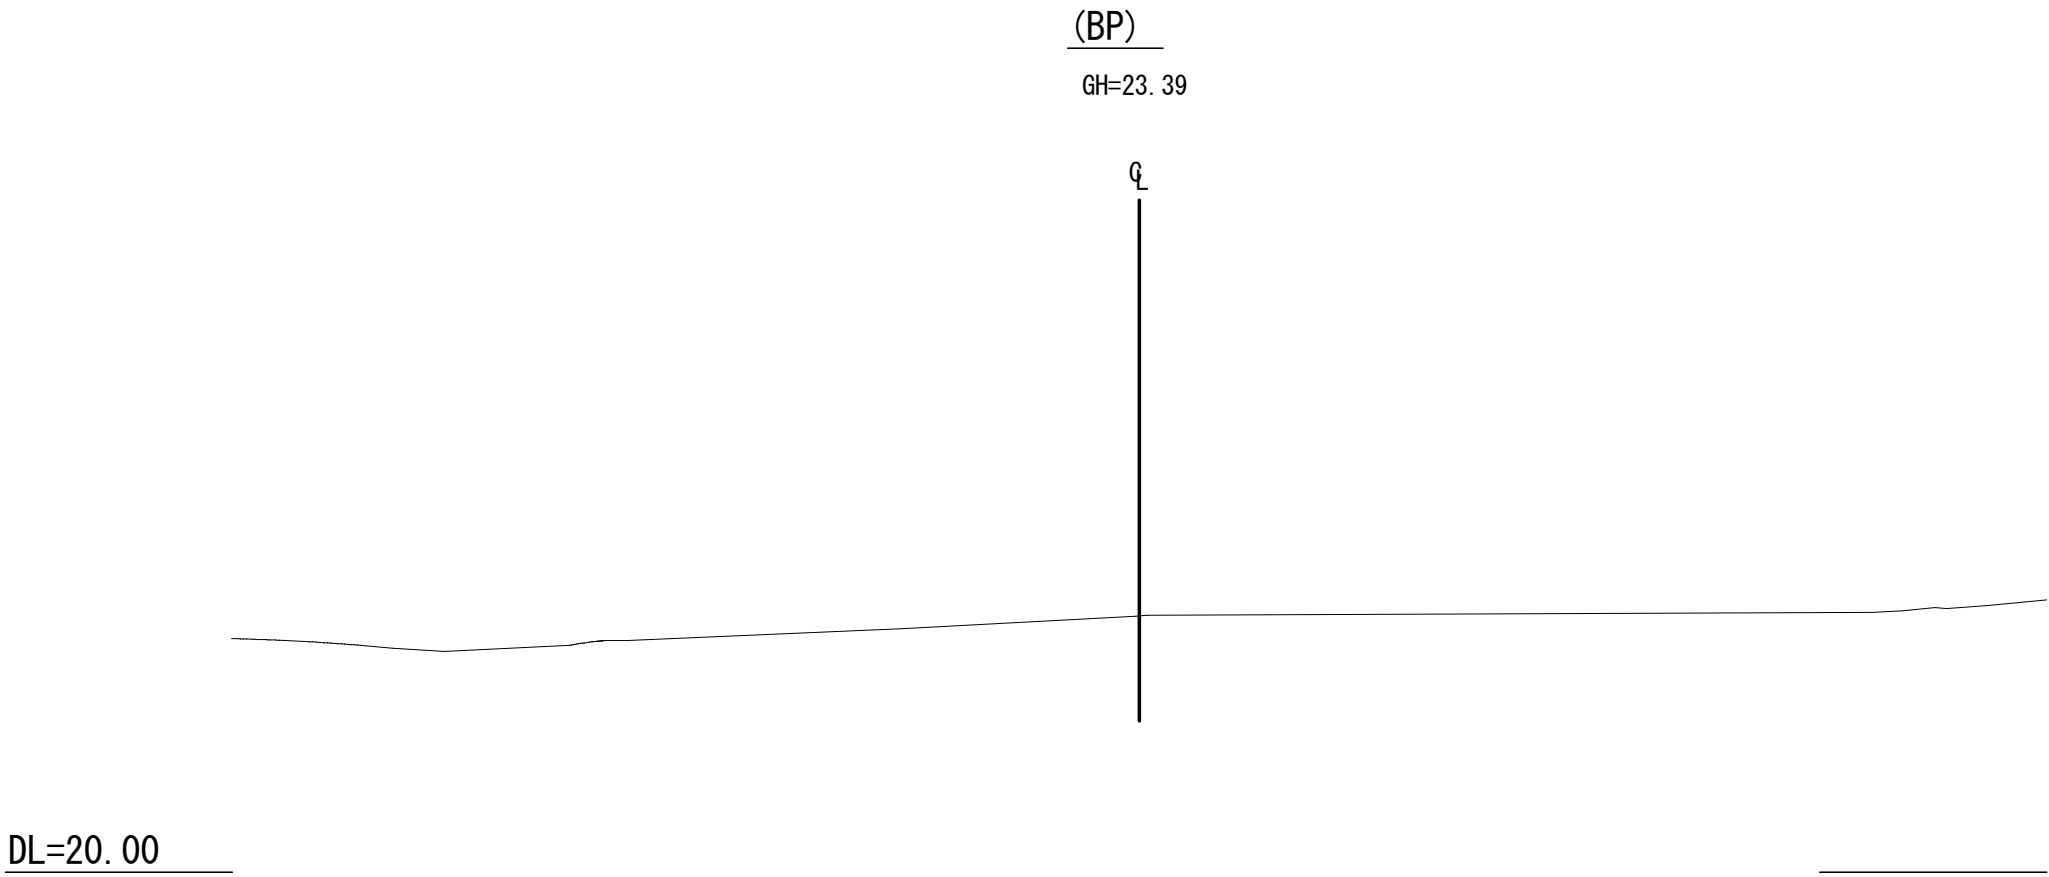


NO. 0+9. 130				
名 称		単位	数 量	
掘削	表土剥ぎ	m2	2. 3	
	片切	m2	0. 0	
路床	B<1. 0m	m2	0. 0	
	1. 0m≦B<2. 5m	m2	0. 0	
	2. 5m≦B<4. 0m	m2	0. 0	
	B≧4. 0m	m2	2. 7	
路体	B<1. 0m	m2	0. 0	
	1. 0m≦B<2. 5m	m2	0. 0	
	2. 5m≦B<4. 0m	m2	0. 0	
	B≧4. 0m	m2	0. 0	
	切土面仕上げ	m	0. 1	
盛土面仕上げ		m	0. 0	
大型土のう		m	0. 0	

当初


図 面 の 名 称		図面番号
1号仮設道路 横 断 図 (1/3) 縮 尺 S=1:100		11-1
事 業 名	県営湯ノ沢地区ため池等整備事業	
地 区 名	湯ノ沢地区	
路線名等		
工 事 名	湯ノ沢ため池第1号工事	
青森県西北農林水産事務所		

1号仮設道路 計画横断図 (2/3)


$S=1:100$

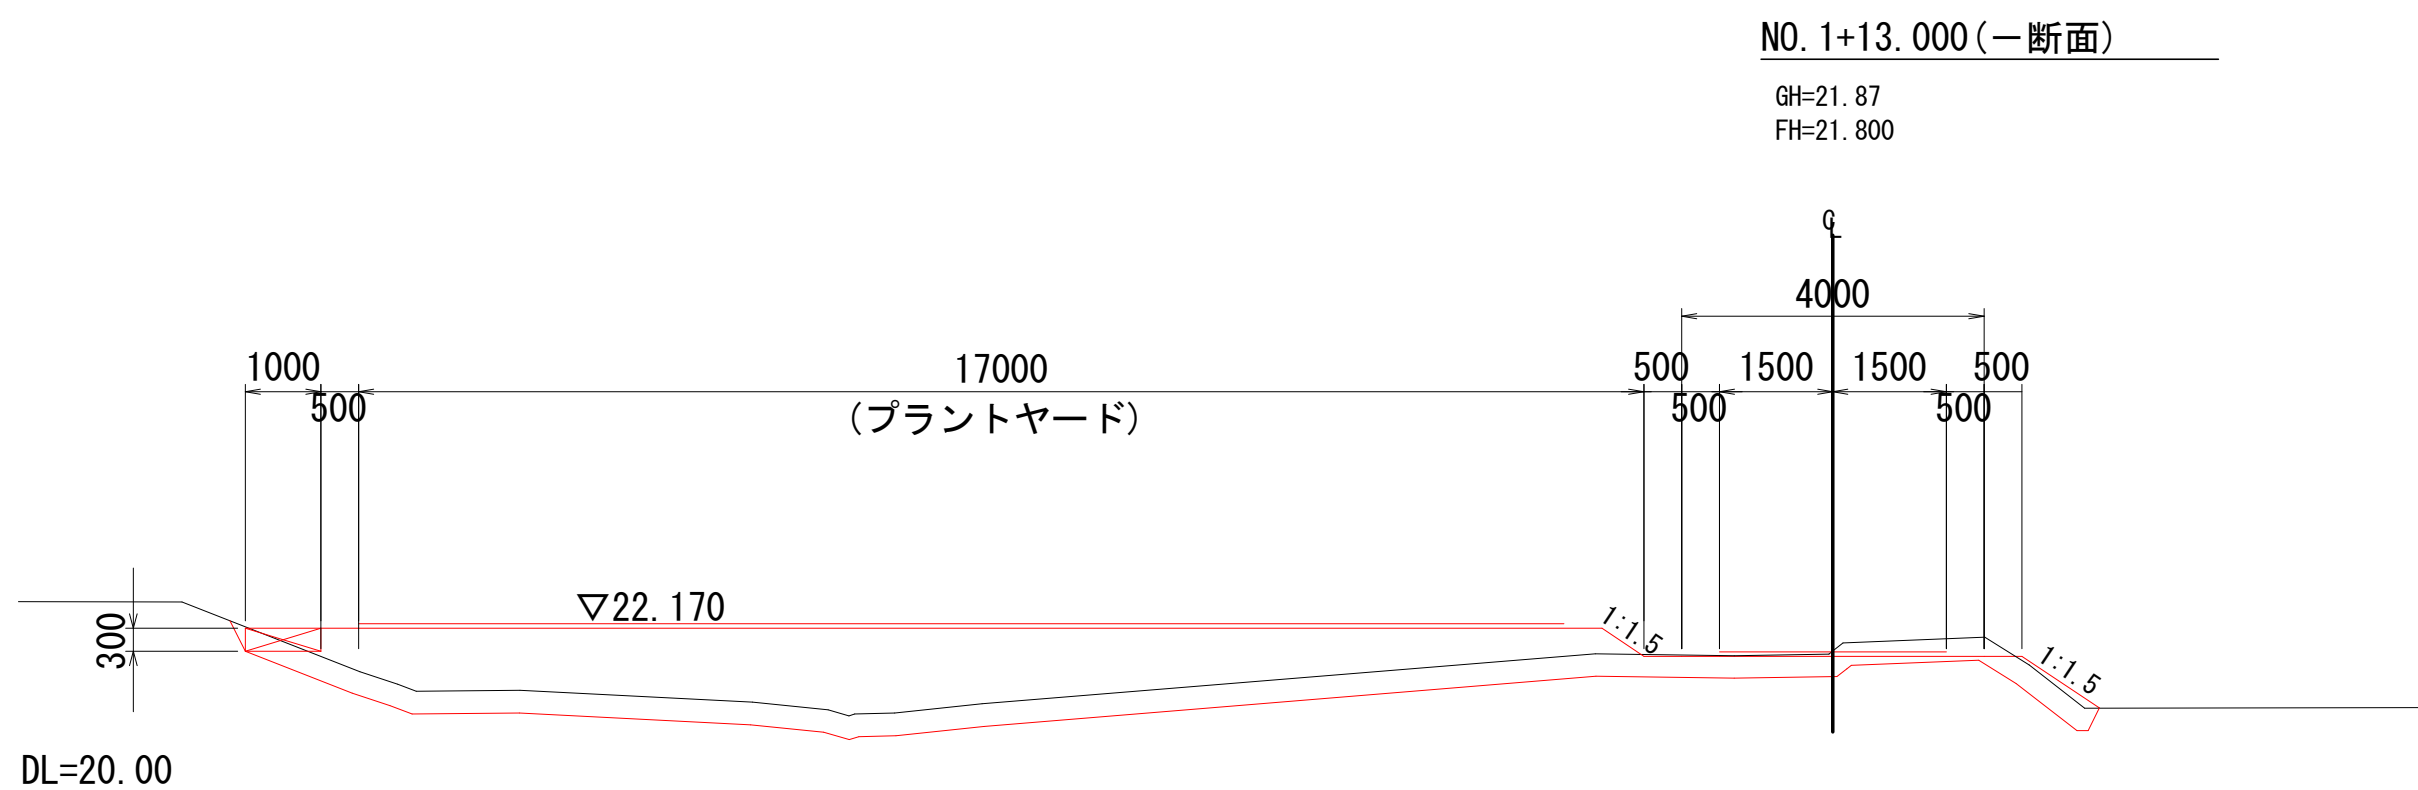


NO. 1+13. 000				
	名 称	単位	数	量
	表土剥き	m2	7.5	
掘削	片切	m2	0.0	
	B<1.0m	m2	1.4	
路床	1.0m≤B<2.5m	m2	0.0	
	2.5m≤B<4.0m	m2	0.0	
	B≥4.0m	m2	16.5	
	B<1.0m	m2	0.0	
路体	1.0m≤B<2.5m	m2	0.1	
	2.5m≤B<4.0m	m2	0.2	
	B≥4.0m	m2	2.1	
	切土面仕上げ	m	0.0	
	盛土面仕上げ	m	1.2	
	大型土のう	m	0.3	

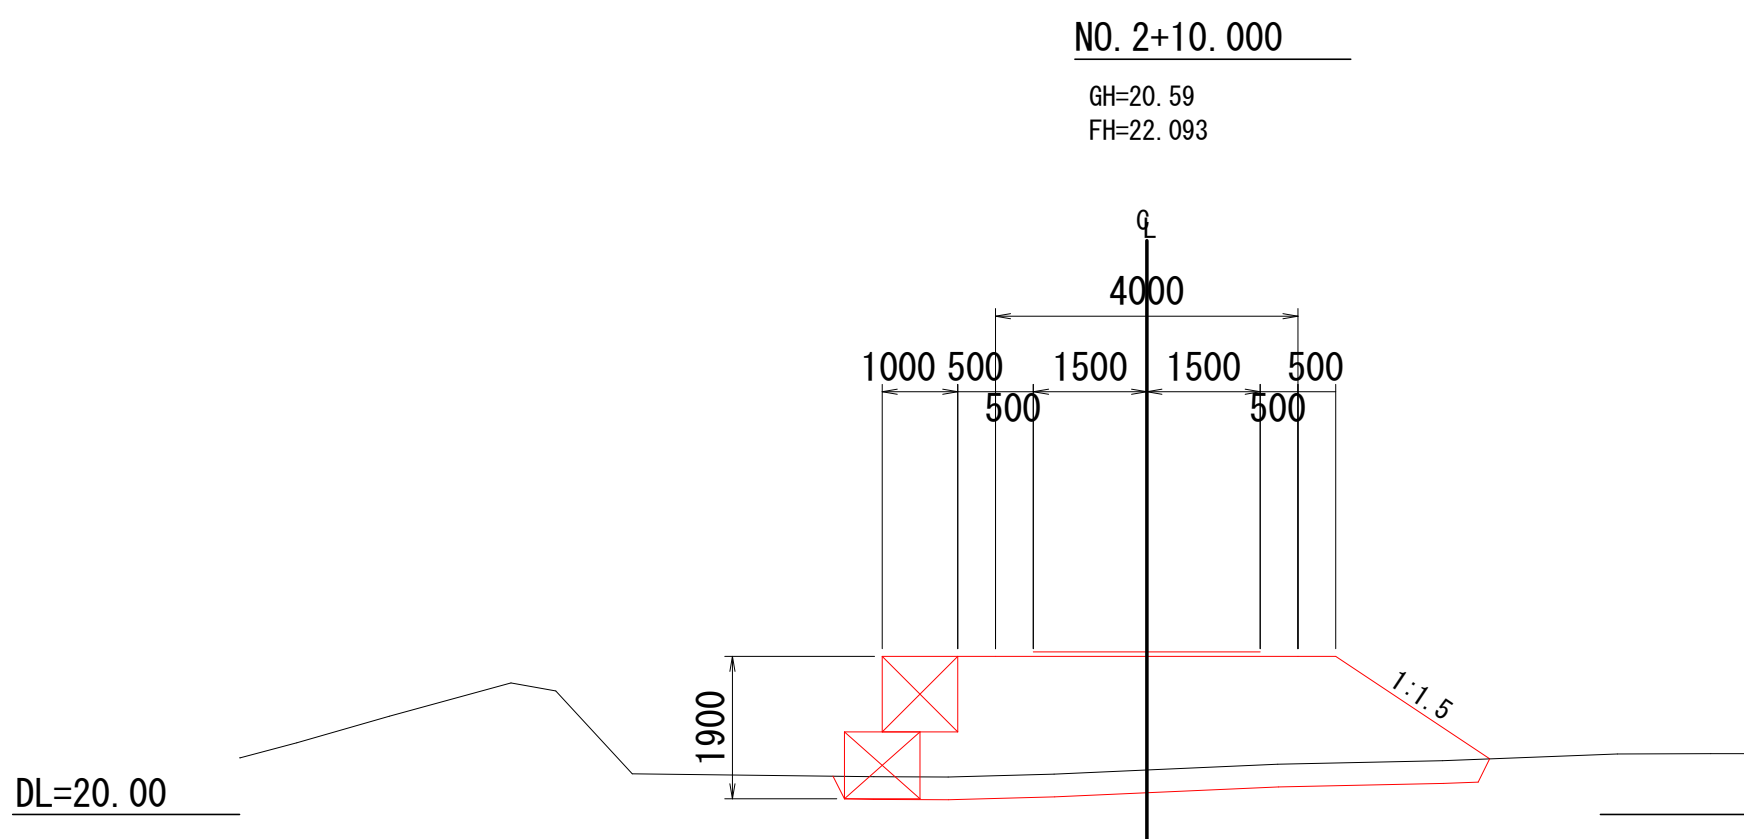


NO. 2+10. 000			
	名 称	单 位	数 量
	表土剥ぎ	m2	2.6
掘削	片切	m2	0.0
	B<1.0m	m2	0.8
路床	1.0m≤B<2.5m	m2	0.0
	2.5m≤B<4.0m	m2	0.0
	B≥4.0m	m2	5.0
路体	B<1.0m	m2	0.7
	1.0m≤B<2.5m	m2	0.1
	2.5m≤B<4.0m	m2	0.2
	B≥4.0m	m2	4.7
	切土面仕上げ	m	0.0
	盛土面仕上げ	m	2.4
	大型土のう	m	1.9

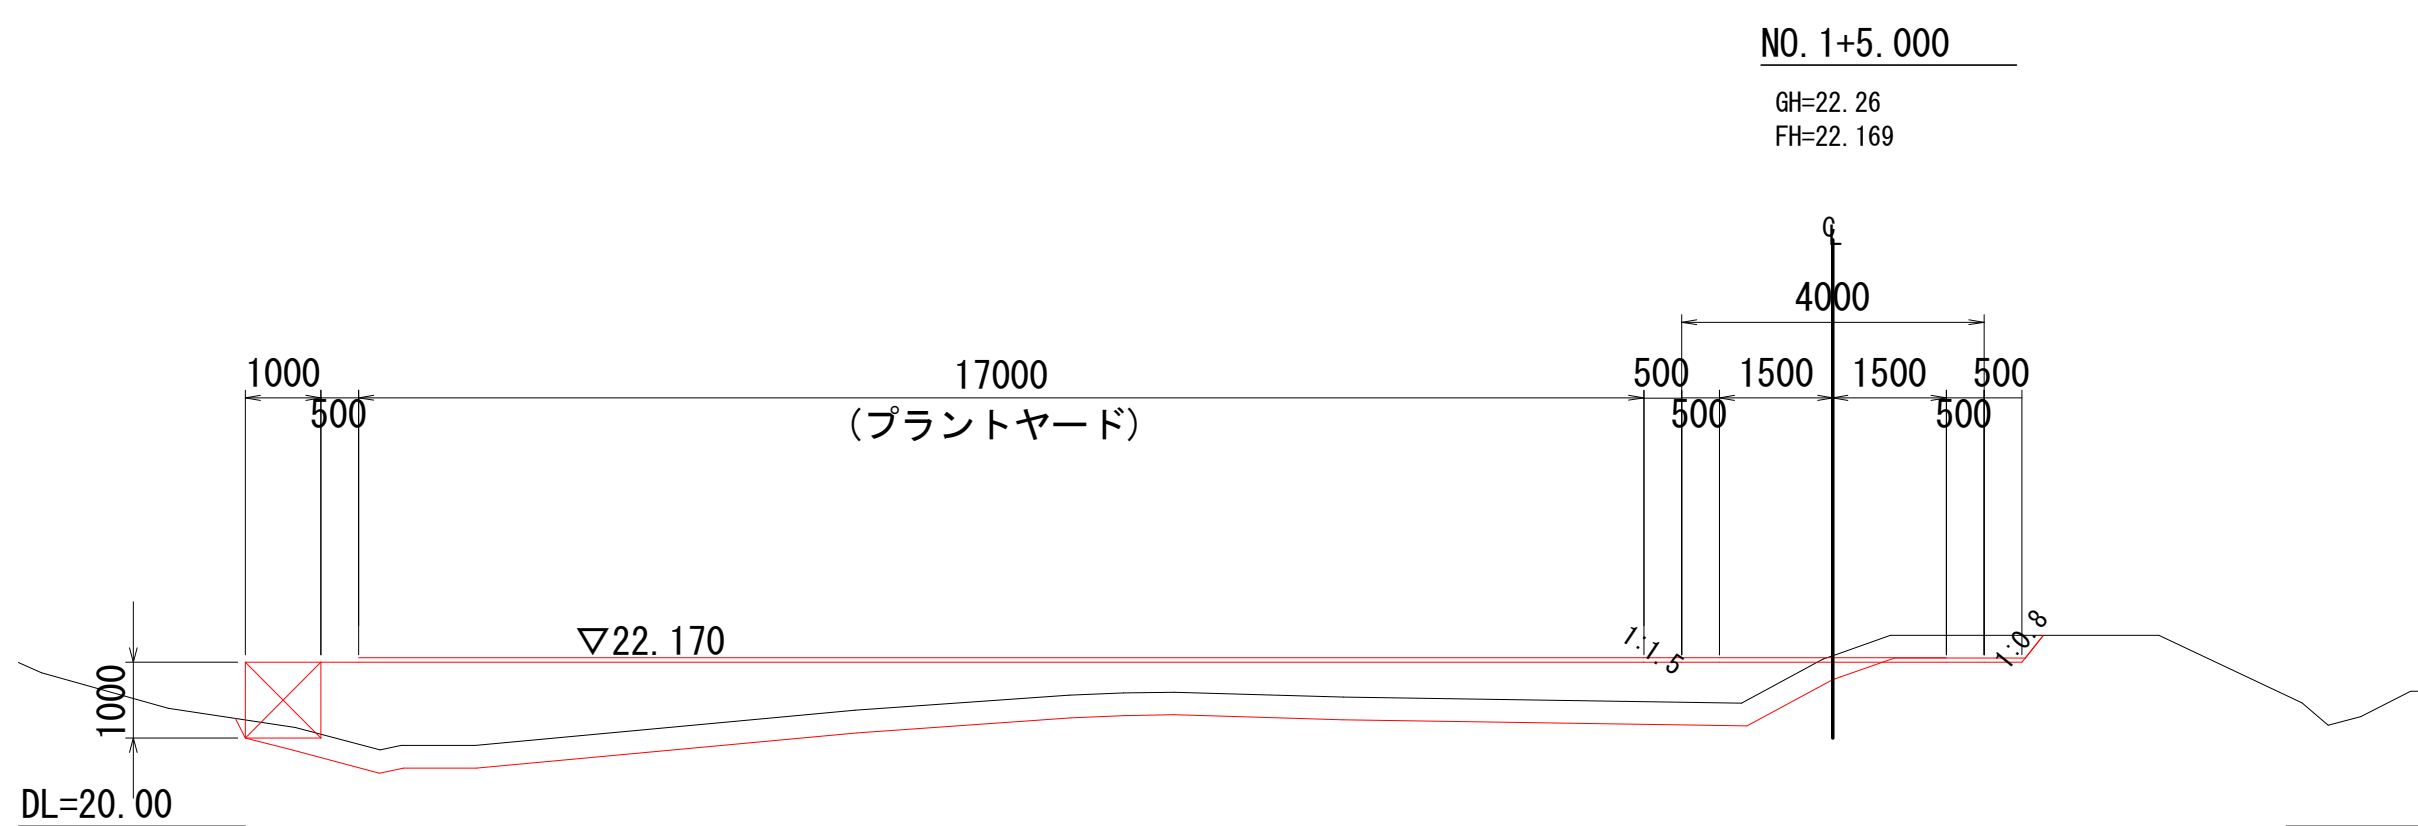


NO. 1+5. 000			
	名 称	单 位	数 量
	表土剥き	m2	7.2
掘削	片切	m	0.1
路床	B<1. 0m	m2	0.8
	1. 0m≤B<2. 5m	m2	0.0
	2. 5m≤B<4. 0m	m2	0.1
	B≥4. 0m	m2	16.1
路体	B<1. 0m	m2	0.3
	1. 0m≤B<2. 5m	m2	0.0
	2. 5m≤B<4. 0m	m2	0.1
	B≥4. 0m	m2	0.9
	切土面仕上げ	m	0.4
	盛土面仕上げ	m	0.0
	大型土のう	m	1.0

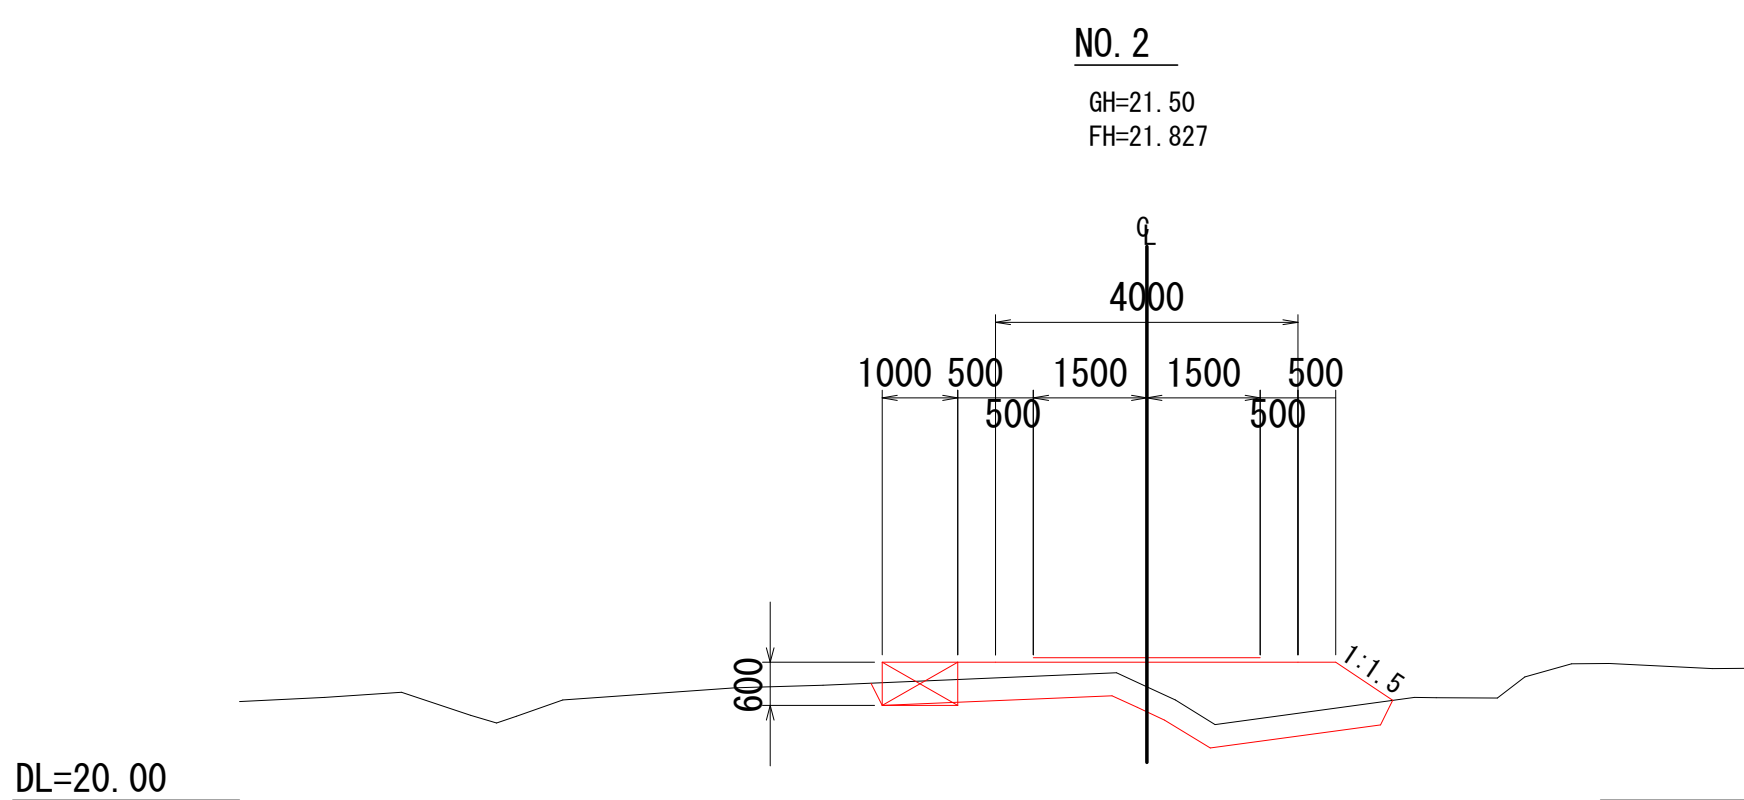

NO. 2		名 称	单 位	数 量
掘削	表土剥ぎ	m2	2.1	
	片切	m2	0.0	
	B < 1.0m	m2	0.5	
路床	1.0m ≤ B < 2.5m	m2	1.3	
	2.5m ≤ B < 4.0m	m2	0.3	
	B ≥ 4.0m	m2	2.0	
路体	B < 1.0m	m2	0.1	
	1.0m ≤ B < 2.5m	m2	0.0	
	2.5m ≤ B < 4.0m	m2	0.0	
	B ≥ 4.0m	m2	0.0	
	切土面仕上げ	m	0.0	
	盛土面仕上げ	m	0.9	
	大型土のう	m	0.6	

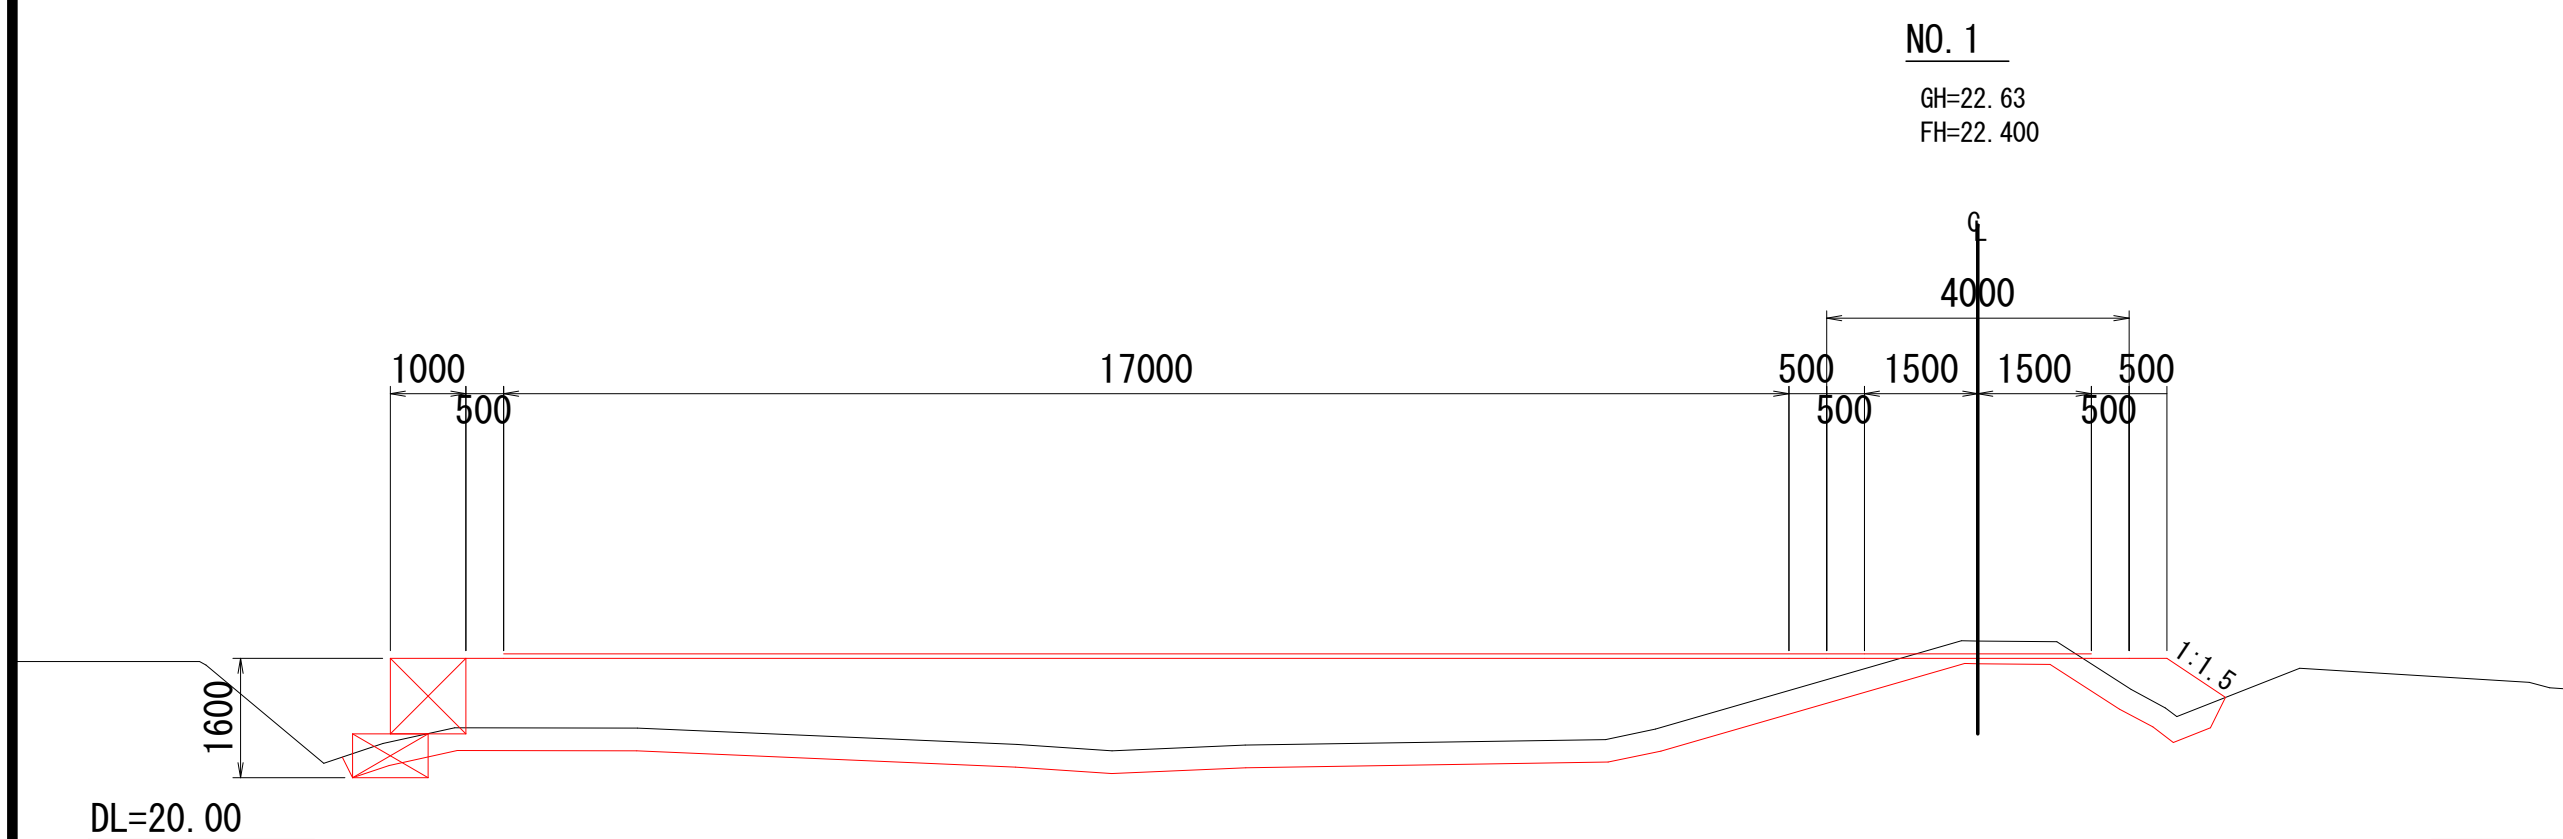

NO. 1	名 称	単位	数 量
	表土剥ぎ	m2	7.6
掘削	片切	m2	0.2
	B<1.0m	m2	0.9
路床	1.0m≦B<2.5m	m2	1.1
	2.5m≦B<4.0m	m2	0.0
	B≧4.0m	m2	17.8
	B<1.0m	m2	0.2
路体	1.0m≦B<2.5m	m2	0.1
	2.5m≦B<4.0m	m2	0.1
	B≧4.0m	m2	5.6
	切土面仕上げ	m	0.0
	盛土面仕上げ	m	0.9
	大型土のう	m	1.6

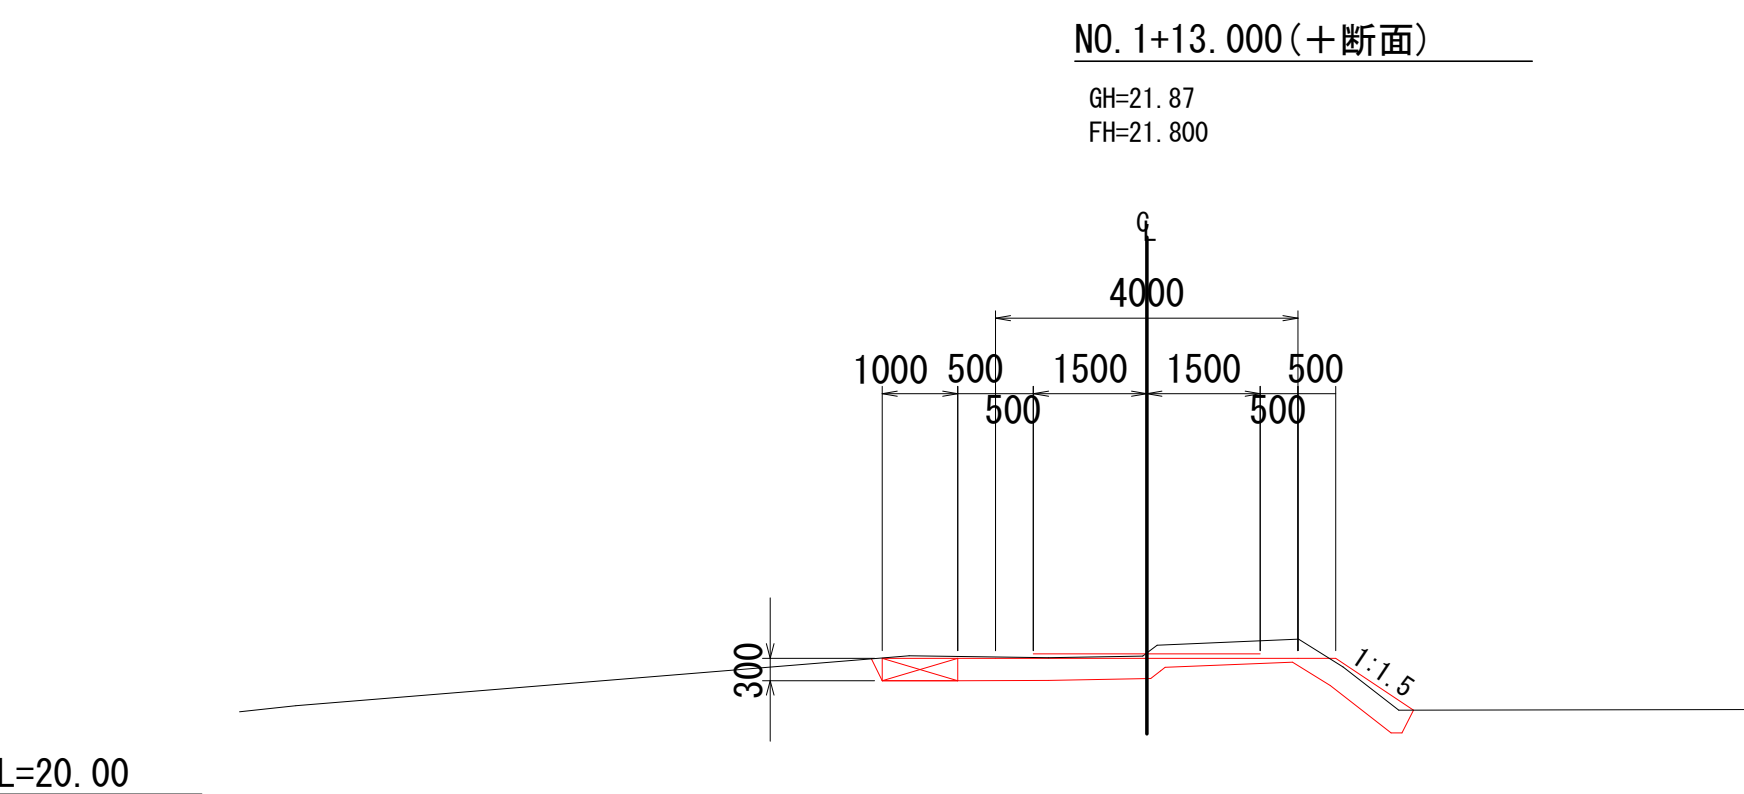


NO. 1+13. 000			
	名 称	单 位	数 量
掘削	表土剥き	m2	2.2
	片切	m2	0.0
路床	B<1.0m	m2	0.8
	1.0m≤B<2.5m	m2	0.3
	2.5m≤B<4.0m	m2	0.3
	B≥4.0m	m2	0.0
路体	B<1.0m	m2	0.0
	1.0m≤B<2.5m	m2	0.0
	2.5m≤B<4.0m	m2	0.0
	B≥4.0m	m2	0.0
	切土面仕上げ	m	0.0
	盛土面仕上げ	m	1.2
	大型土のう	m	0.3

当初

図 面 の 名 称		図面番号
1号仮設道路 横断図 (2/3) 縮 尺 S=1:100		11-2
事業名	県営湯ノ沢地区ため池等整備事業	
地区名	湯ノ沢地区	
路線名等		
工事名	湯ノ沢ため池第1号工事	
青森県西北農林水産事務所		

1号仮設道路 計画横断図 (3/3)

S=1:100

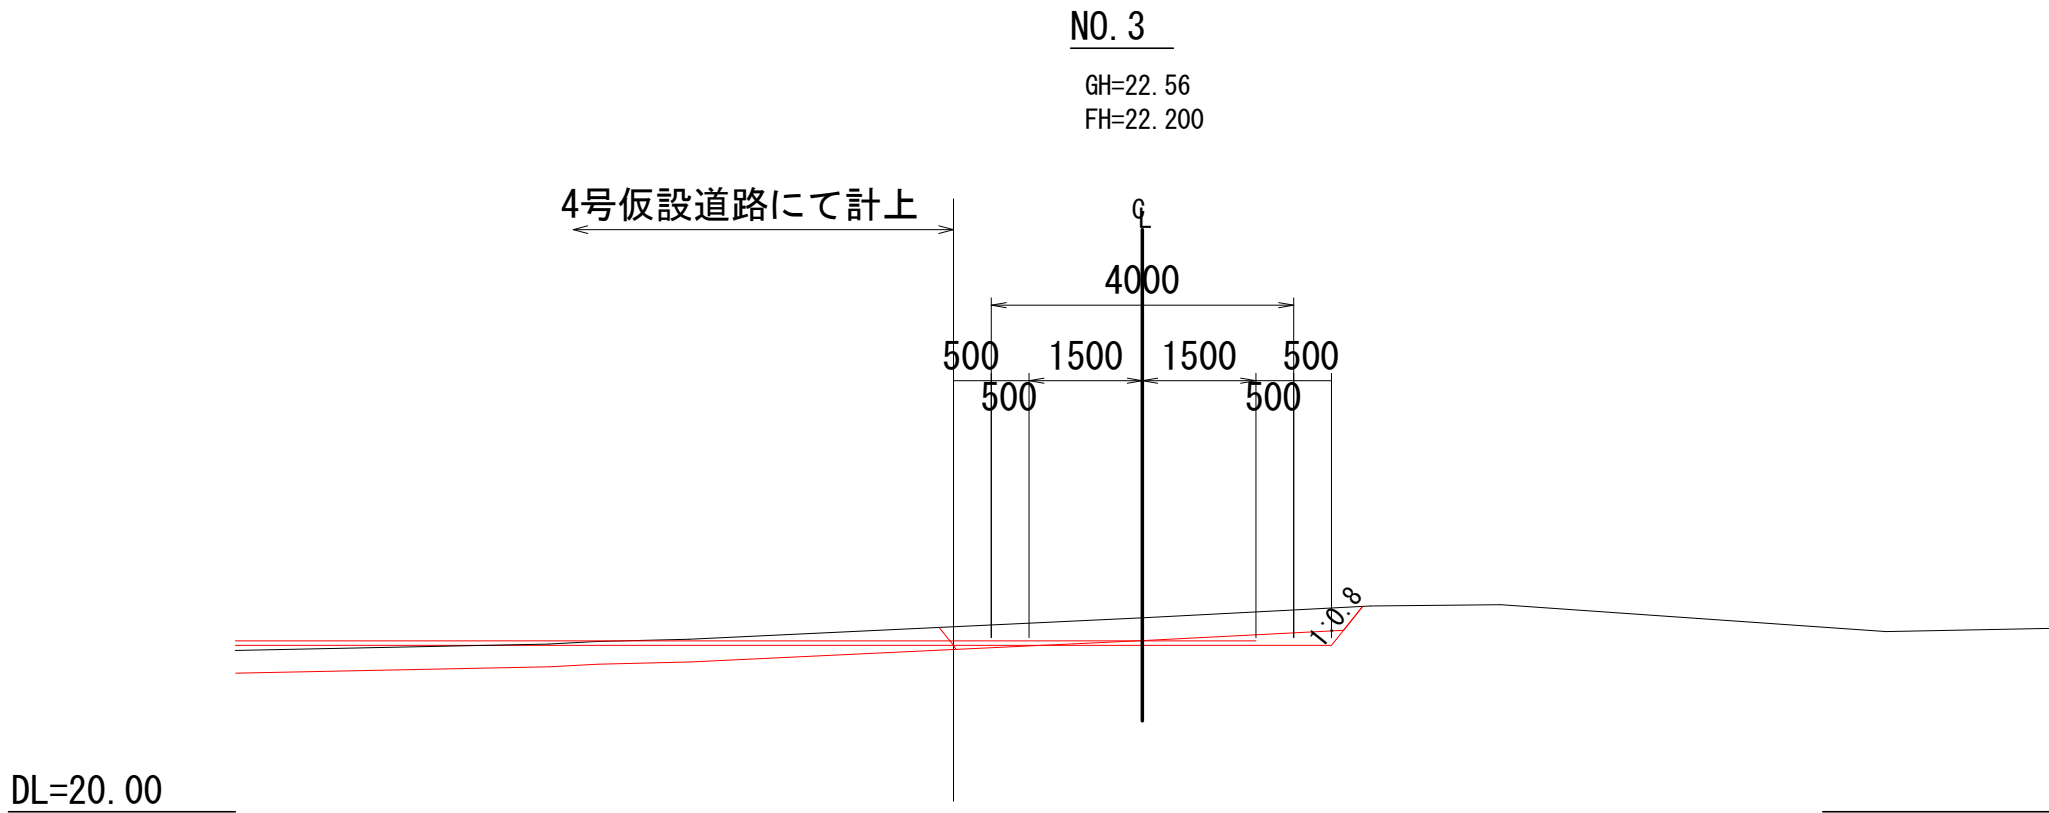


NO. 3			
名 称		単位	数 量
掘削	表土剥ぎ	m2	1.6
	片切	m2	0.4
路床	B<1.0m	m2	0.0
	1.0m≦B<2.5m	m2	0.0
	2.5m≦B<4.0m	m2	0.0
	B≧4.0m	m2	0.0
路体	B<1.0m	m2	0.0
	1.0m≦B<2.5m	m2	0.0
	2.5m≦B<4.0m	m2	0.0
	B≧4.0m	m2	0.0
切土面仕上げ		m	0.7
盛土面仕上げ		m	0.0
大型土のう		m	0.0

当初

図 面 の 名 称		図面番号
1号仮設道路 横 断 図 (3/3) 縮 尺 S=1:100		11-3
事 業 名	県営湯ノ沢地区ため池等整備事業	
地 区 名	湯ノ沢地区	
路線名等		
工 事 名	湯ノ沢ため池第1号工事	
青森県西北農林水産事務所		

2号仮設道路 計画縦断面図

S=1 : 300

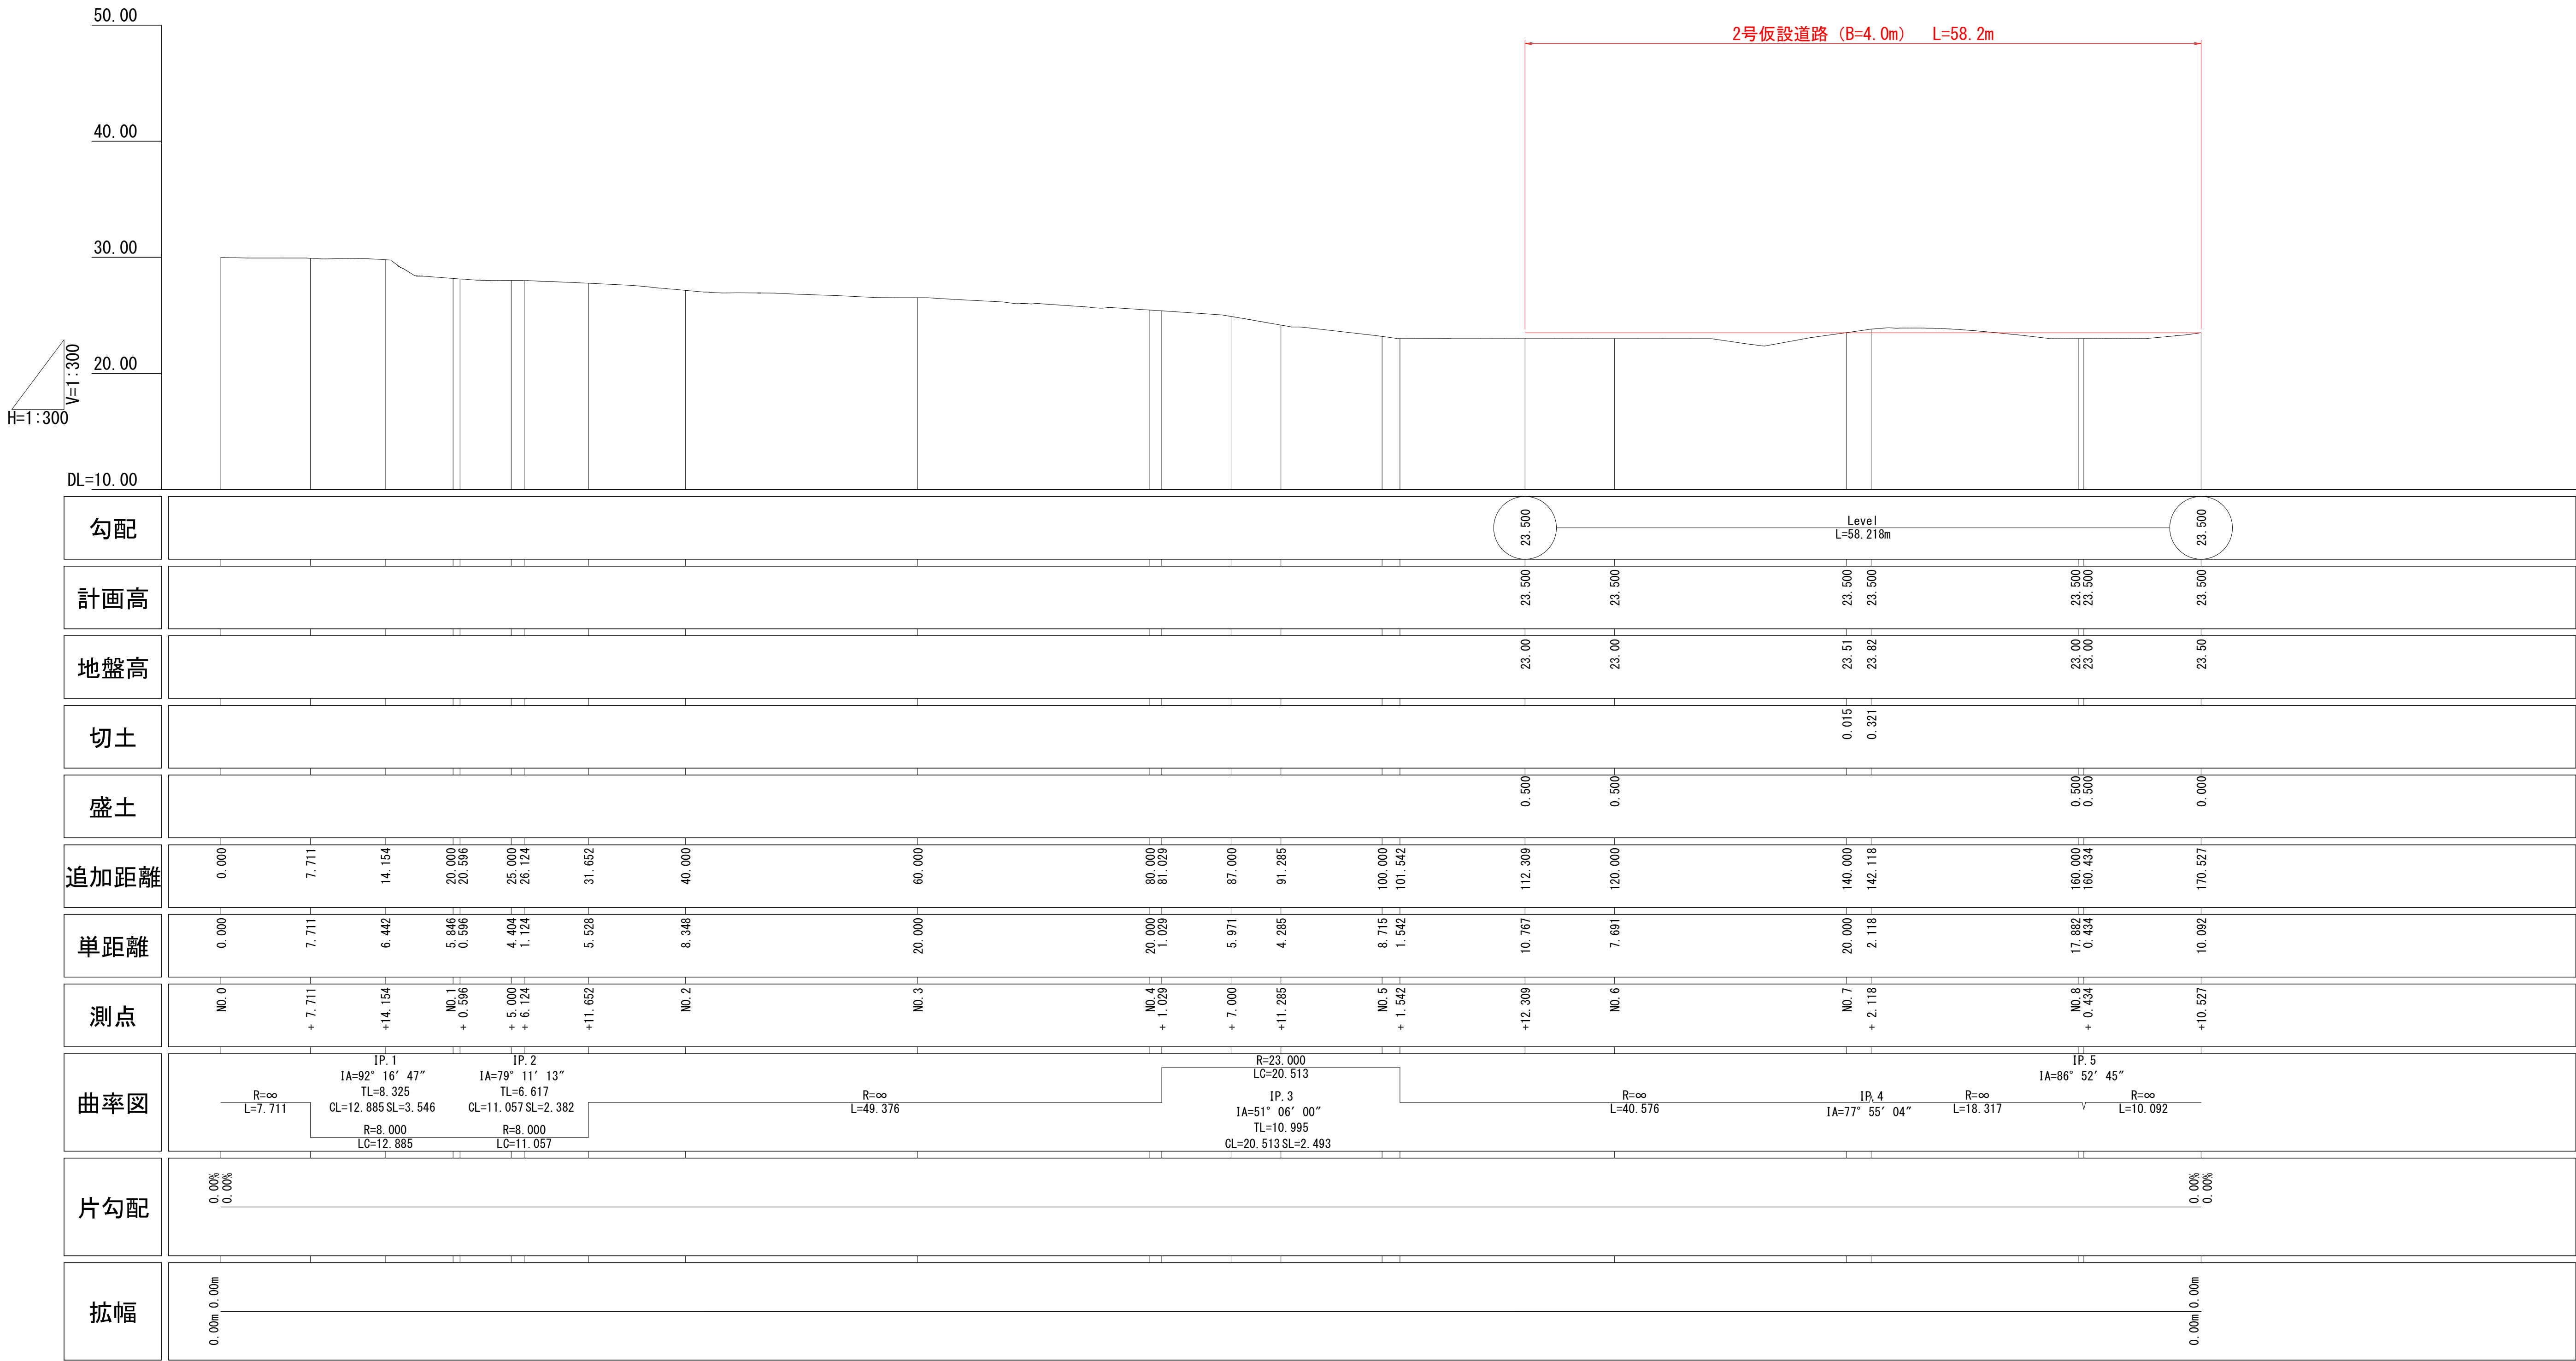

当初


図 面 の 名 称		図面番号
2号仮設道路 縦 断 図 縮 尺 S=1:300		12
事 業 名	県営湯ノ沢地区ため池等整備事業	
地 区 名	湯ノ沢地区	
路線名等		
工 事 名	湯ノ沢ため池第1号工事	
青森県西北農林水産事務所		

2号仮設道路 計画横断図 (1/2)

S=1:100

NO. 7

GH=23.51
FH=23.500

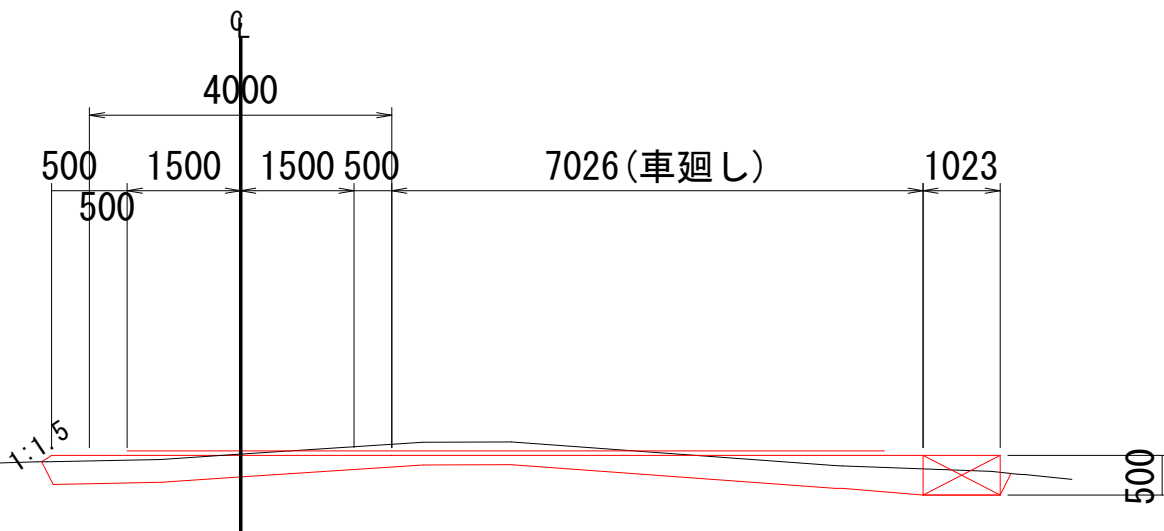


NO. 7

名 称	単位	数 量
表土剥ぎ	m2	3.9
掘削	片切	m2 0.0
路床	B<1.0m	m2 0.5
	1.0m≦B<2.5m	m2 0.3
	2.5m≦B<4.0m	m2 0.7
	B≧4.0m	m2 1.8
切土面仕上げ	m	0.0
盛土面仕上げ	m	0.2
大型土のう	m	0.5

(IP-5) (NO. 8+0.434)

GH=23.00
FH=23.500

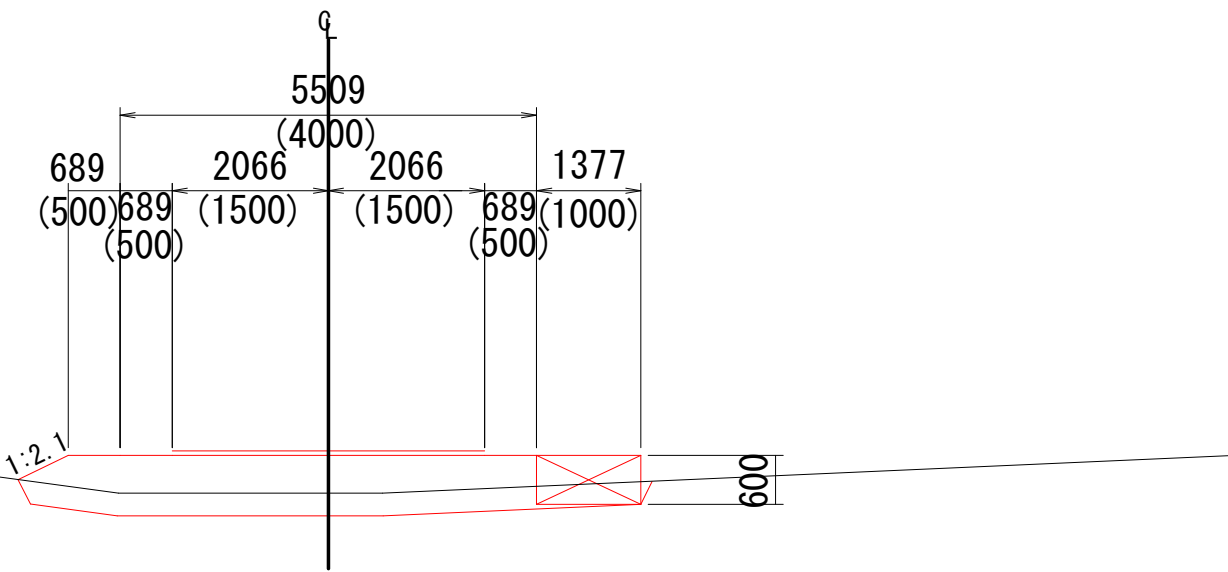

(IP-5) (NO. 8+0.434)


名 称	単位	数 量
表土剥ぎ	m2	2.5
掘削	片切	m2 0.0
路床	B<1.0m	m2 0.9
	1.0m≦B<2.5m	m2 0.0
	2.5m≦B<4.0m	m2 0.0
	B≧4.0m	m2 4.3
切土面仕上げ	m	0.0
盛土面仕上げ	m	0.7
大型土のう	m	0.6

DL=20.00

DL=20.00

NO. 6

GH=23.00
FH=23.500

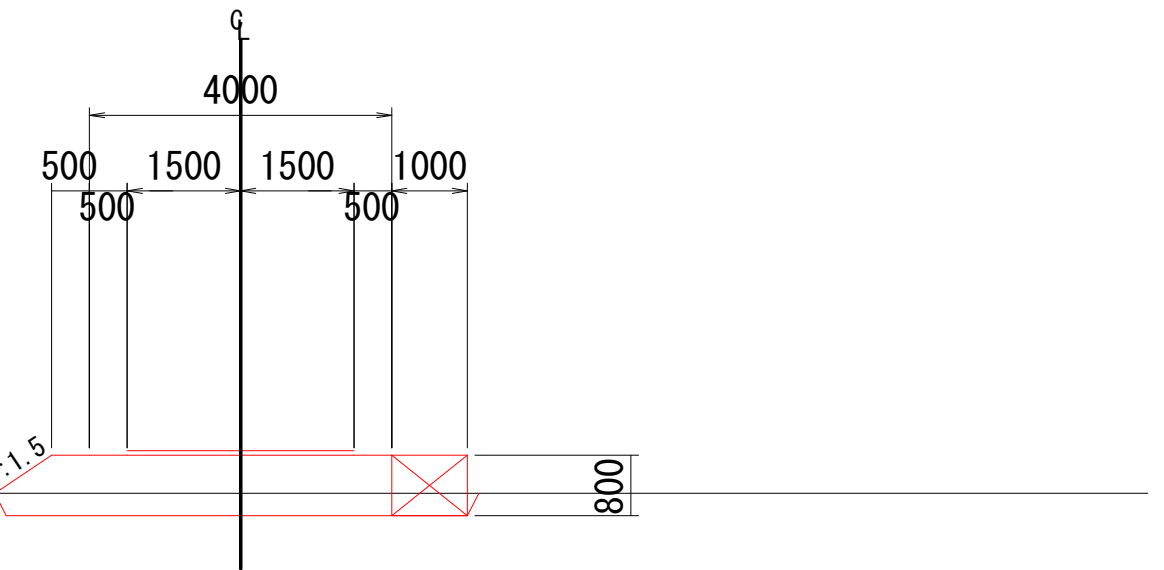


NO. 6

名 称	単位	数 量
表土剥ぎ	m2	1.9
掘削	片切	m2 0.0
路床	B<1.0m	m2 0.6
	1.0m≦B<2.5m	m2 0.0
	2.5m≦B<4.0m	m2 0.0
	B≧4.0m	m2 3.4
切土面仕上げ	m	0.0
盛土面仕上げ	m	0.9
大型土のう	m	0.8

NO. 8

GH=23.00
FH=23.500

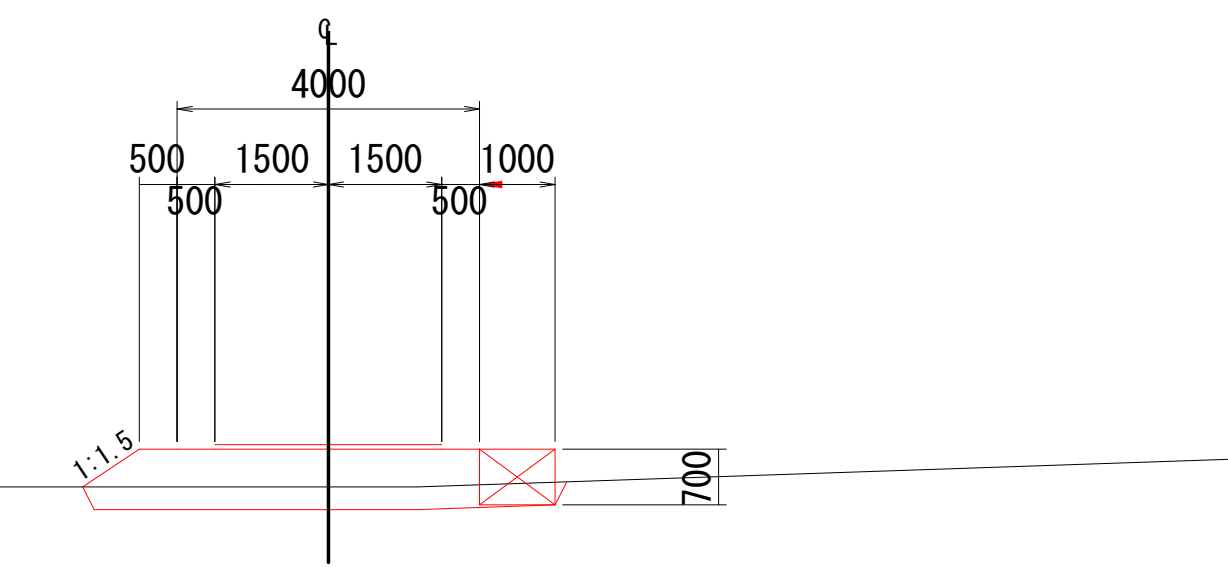

NO. 8


名 称	単位	数 量
表土剥ぎ	m2	1.9
掘削	片切	m2 0.0
路床	B<1.0m	m2 0.6
	1.0m≦B<2.5m	m2 0.0
	2.5m≦B<4.0m	m2 0.0
	B≧4.0m	m2 3.3
切土面仕上げ	m	0.0
盛土面仕上げ	m	0.9
大型土のう	m	0.7

DL=20.00

DL=20.00

(NO. 5+12.309)

GH=23.00
FH=23.500

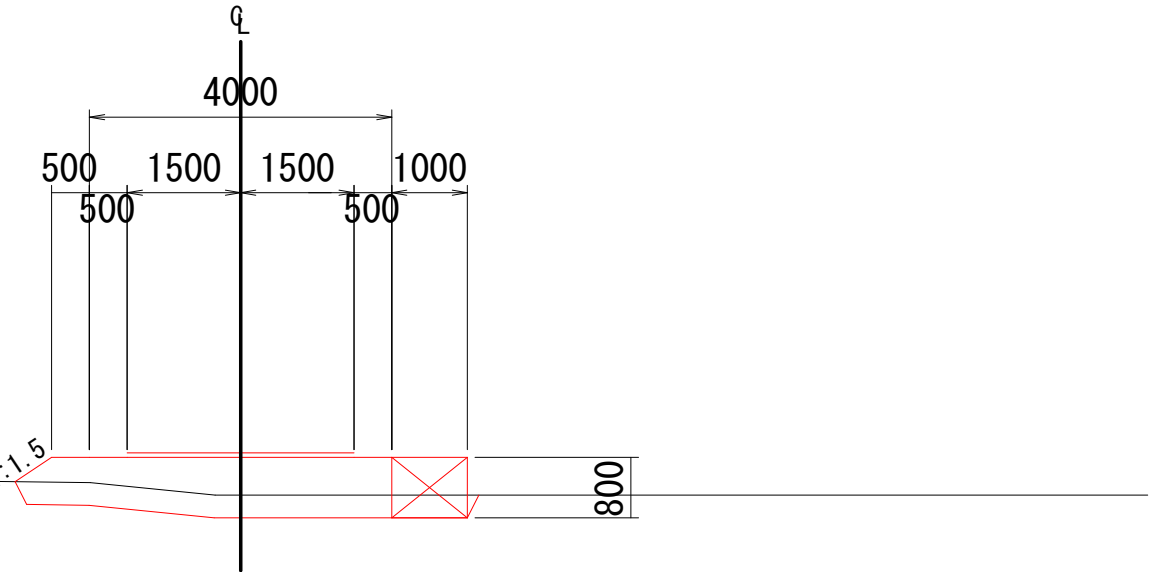


(NO. 5+12.309)

名 称	単位	数 量
表土剥ぎ	m2	2.0
掘削	片切	m2 0.0
路床	B<1.0m	m2 0.0
	1.0m≦B<2.5m	m2 0.0
	2.5m≦B<4.0m	m2 0.5
	B≧4.0m	m2 3.1
切土面仕上げ	m	0.0
盛土面仕上げ	m	0.6
大型土のう	m	0.8

(IP-4) (NO. 7+2.118)

GH=23.82
FH=23.500

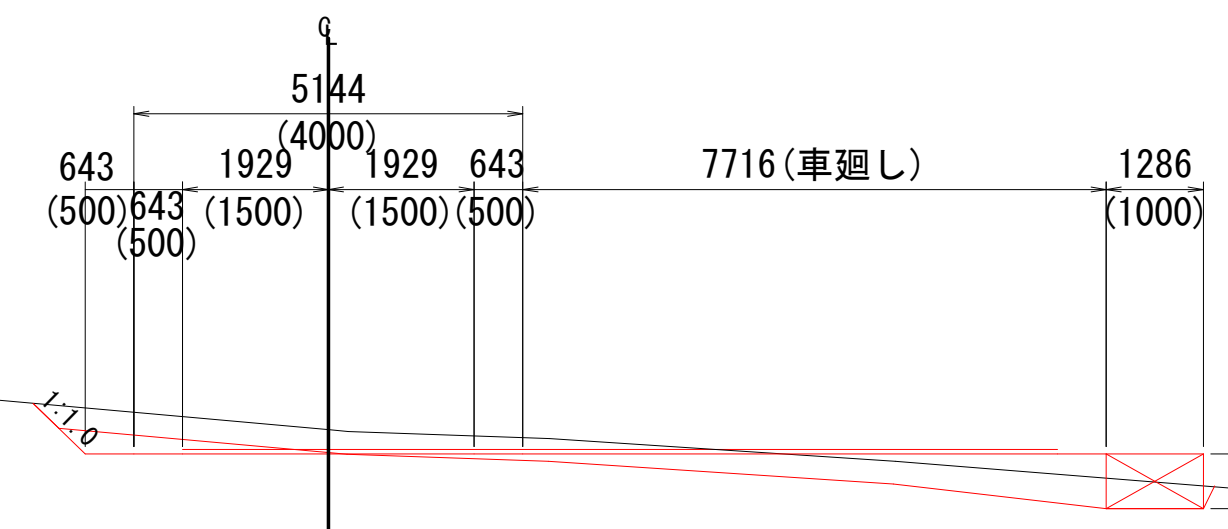

(IP-4) (NO. 7+2.118)

名 称	単位	数 量
表土剥ぎ	m2	4.8
掘削	片切	m2 0.6
路床	B<1.0m	m2 0.6
	1.0m≦B<2.5m	m2 0.3
	2.5m≦B<4.0m	m2 0.3
	B≧4.0m	m2 1.6
切土面仕上げ	m	1.0
盛土面仕上げ	m	0.0
大型土のう	m	0.7

DL=20.00


DL=20.00

当初

図 面 の 名 称		図面番号
2号仮設道路 横 断 図 (1/2) 縮 尺 S=1:100		13-1
事 業 名	県営湯ノ沢地区ため池等整備事業	
地 区 名	湯ノ沢地区	
路線名等		
工 事 名	湯ノ沢ため池第1号工事	
青森県西北農林水産事務所		

2号仮設道路 計画横断面図 (2/2)

S=1:100

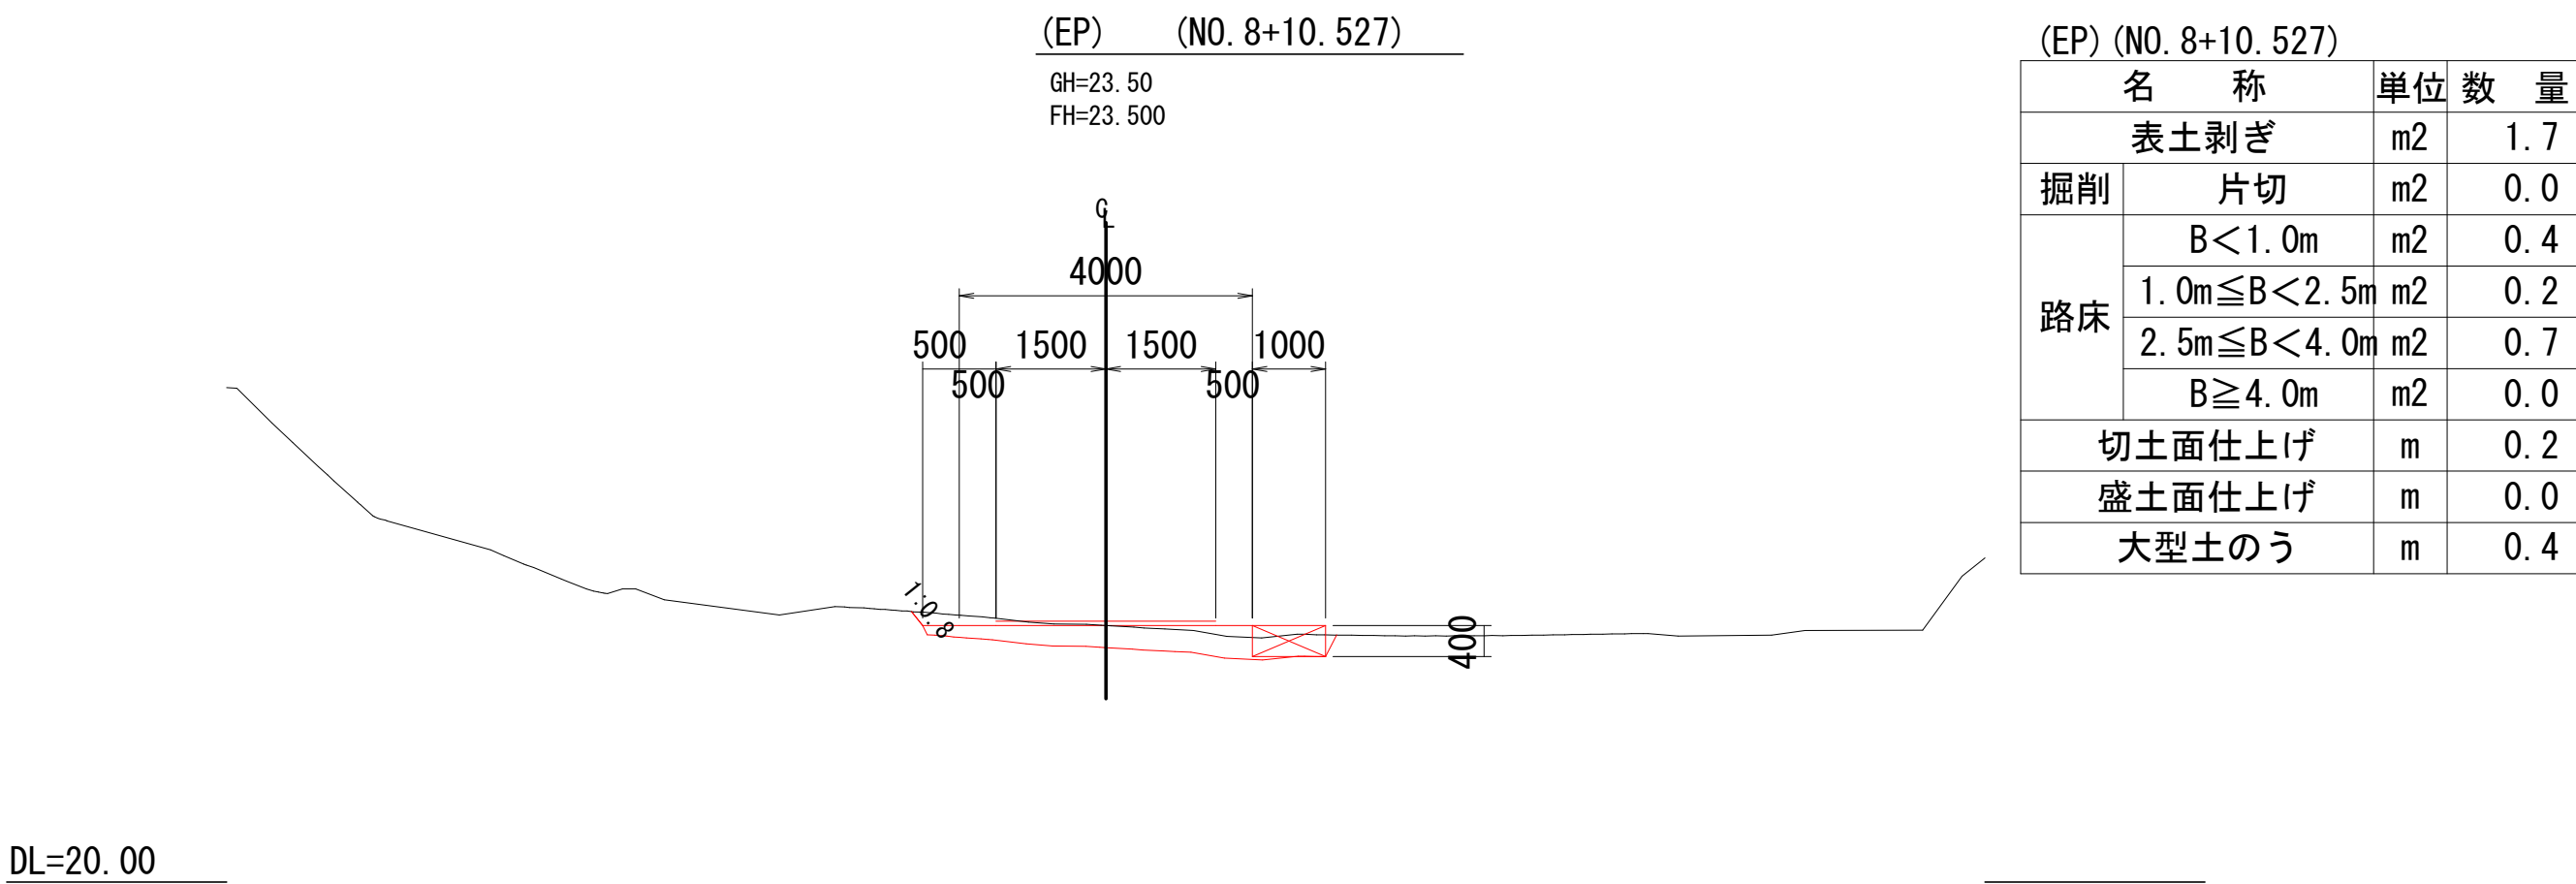


当初

図 面 の 名 称		図面番号
2号仮設道路 横 断 図 (2/2) 縮 尺 S=1:100		13-2
事 業 名	県営湯ノ沢地区ため池等整備事業	
地 区 名	湯ノ沢地区	
路線名等		
工 事 名	湯ノ沢ため池第1号工事	
青森県西北農林水産事務所		

3号仮設道路 計画縦断面図

S=1 : 100

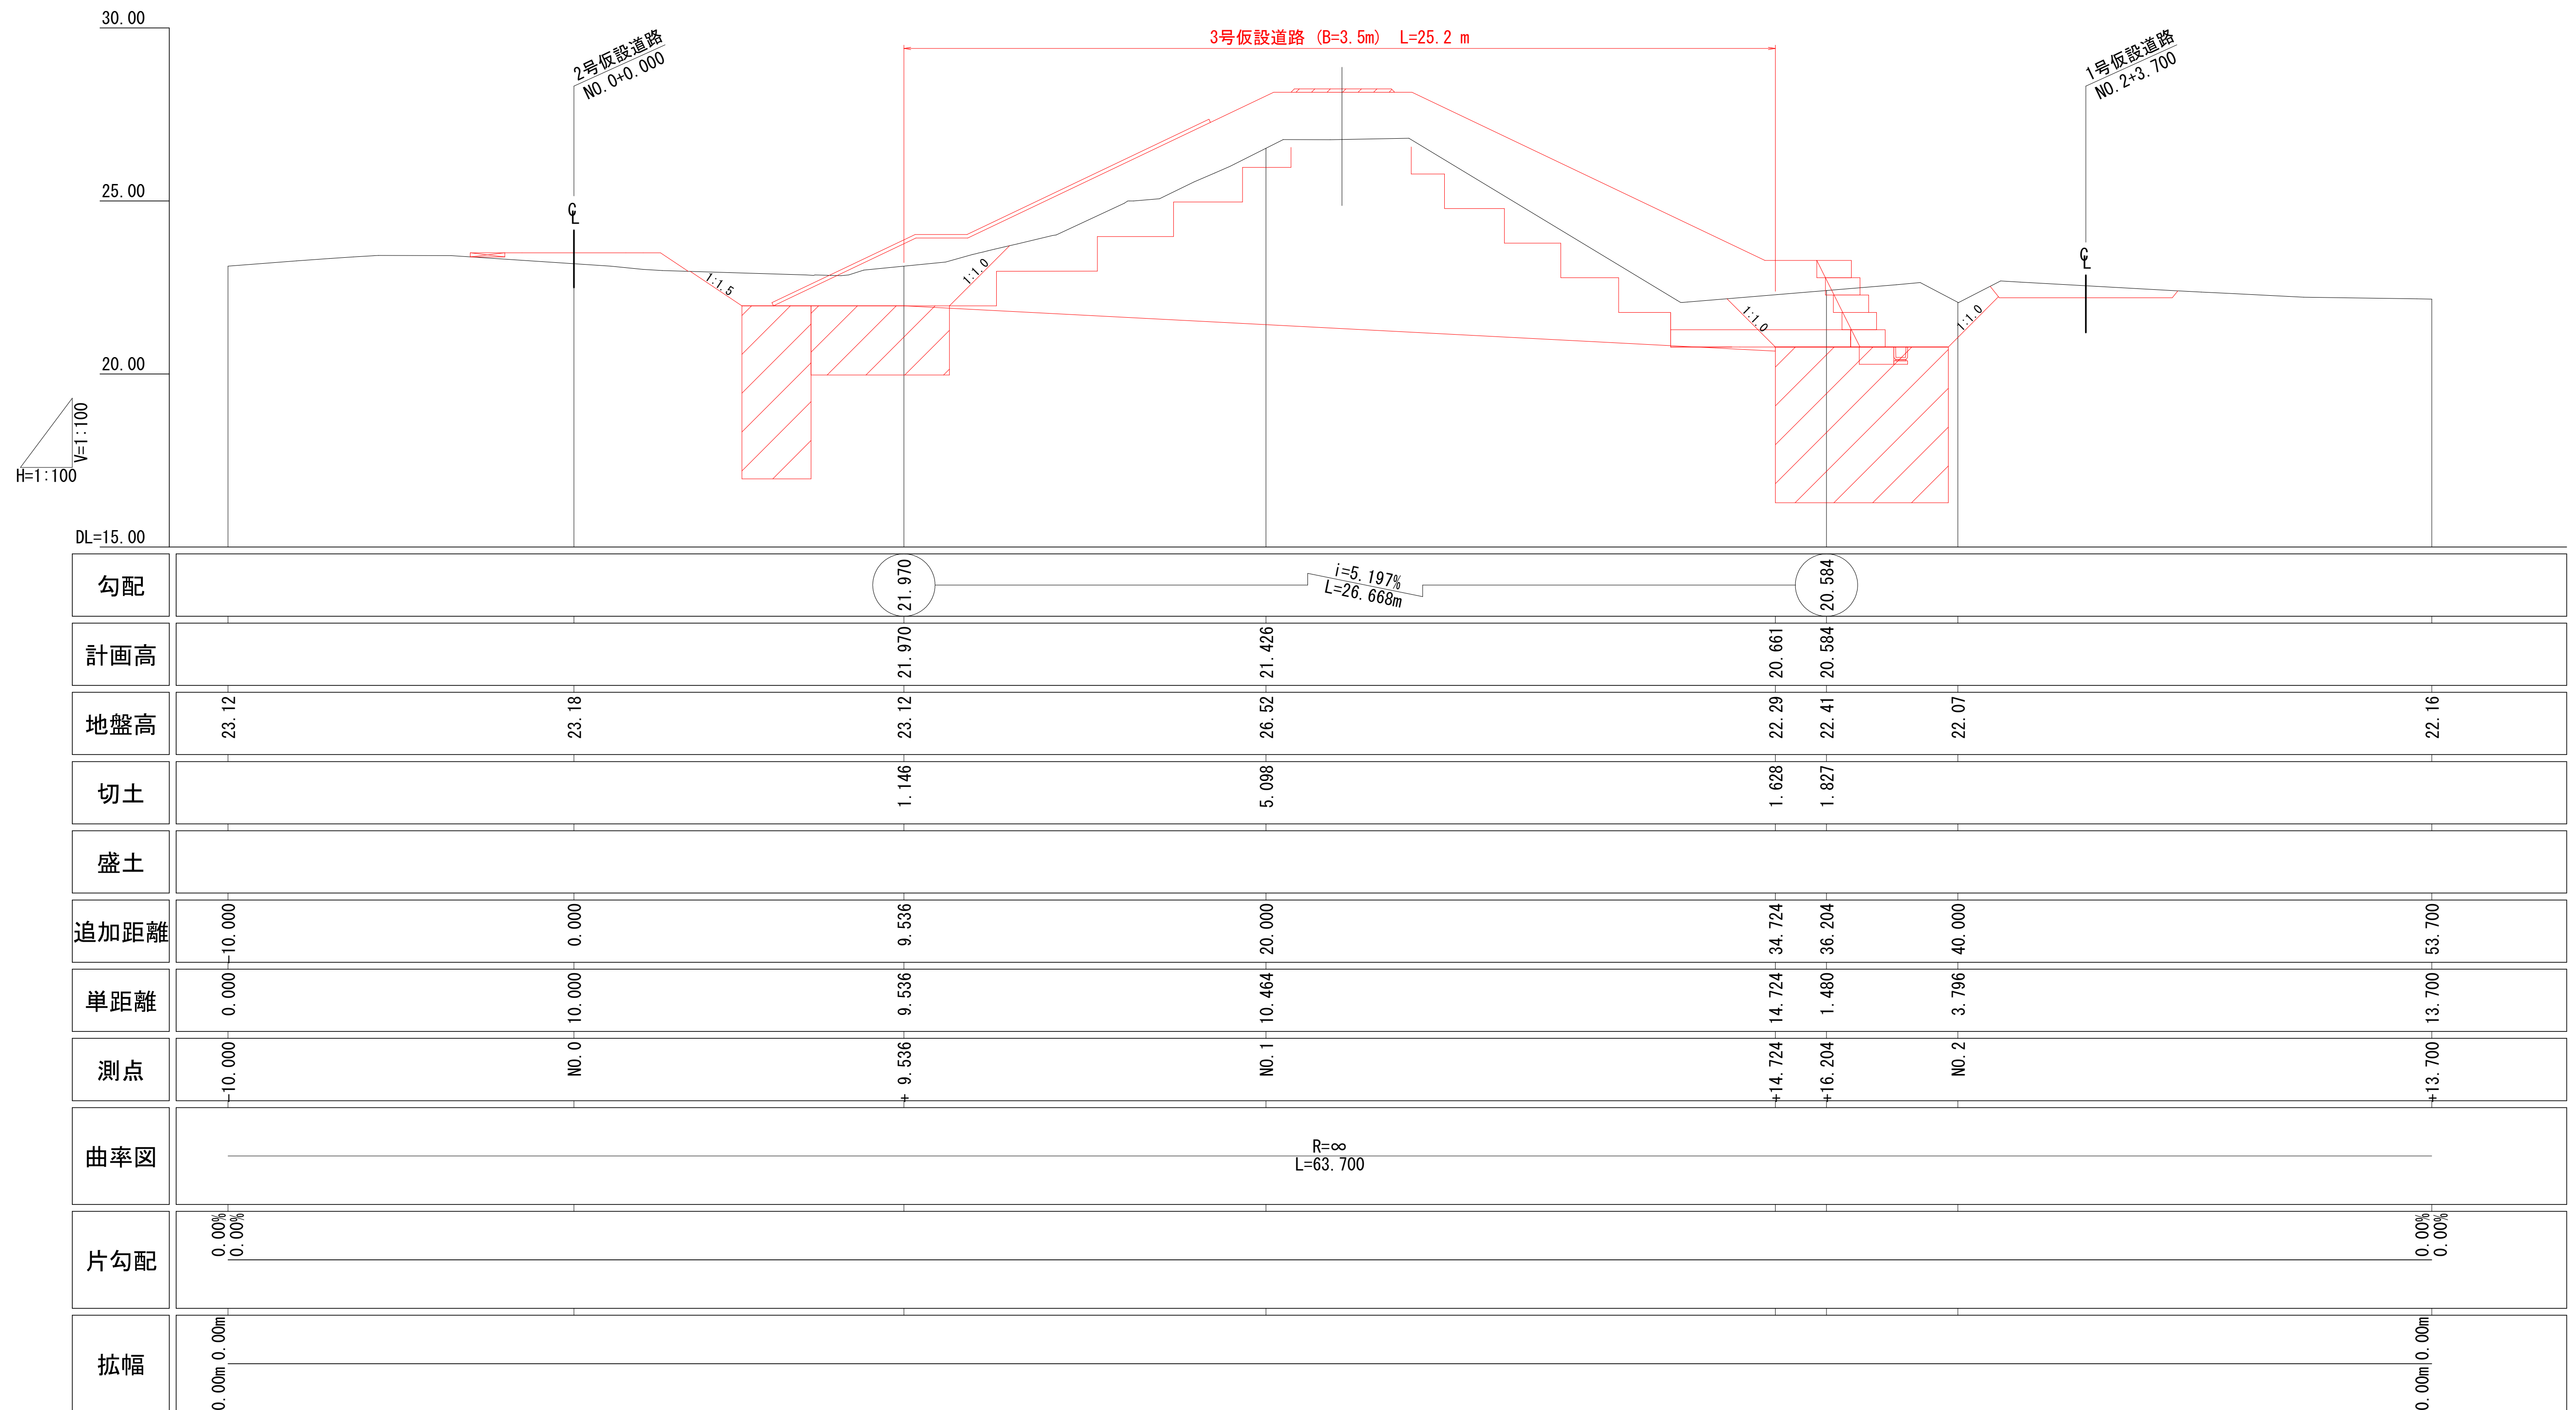


当初

図 面 の 名 称		図面番号
3号仮設道路 縦 断 図 縮 尺 1:100		14
事 業 名	県営湯ノ沢地区ため池等整備事業	
地 区 名	湯ノ沢地区	
路線名等		
工 事 名	湯ノ沢ため池第1号工事	
青森県東北農林水産事務所		

4号仮設道路 計画縦断面図

S=1 : 100

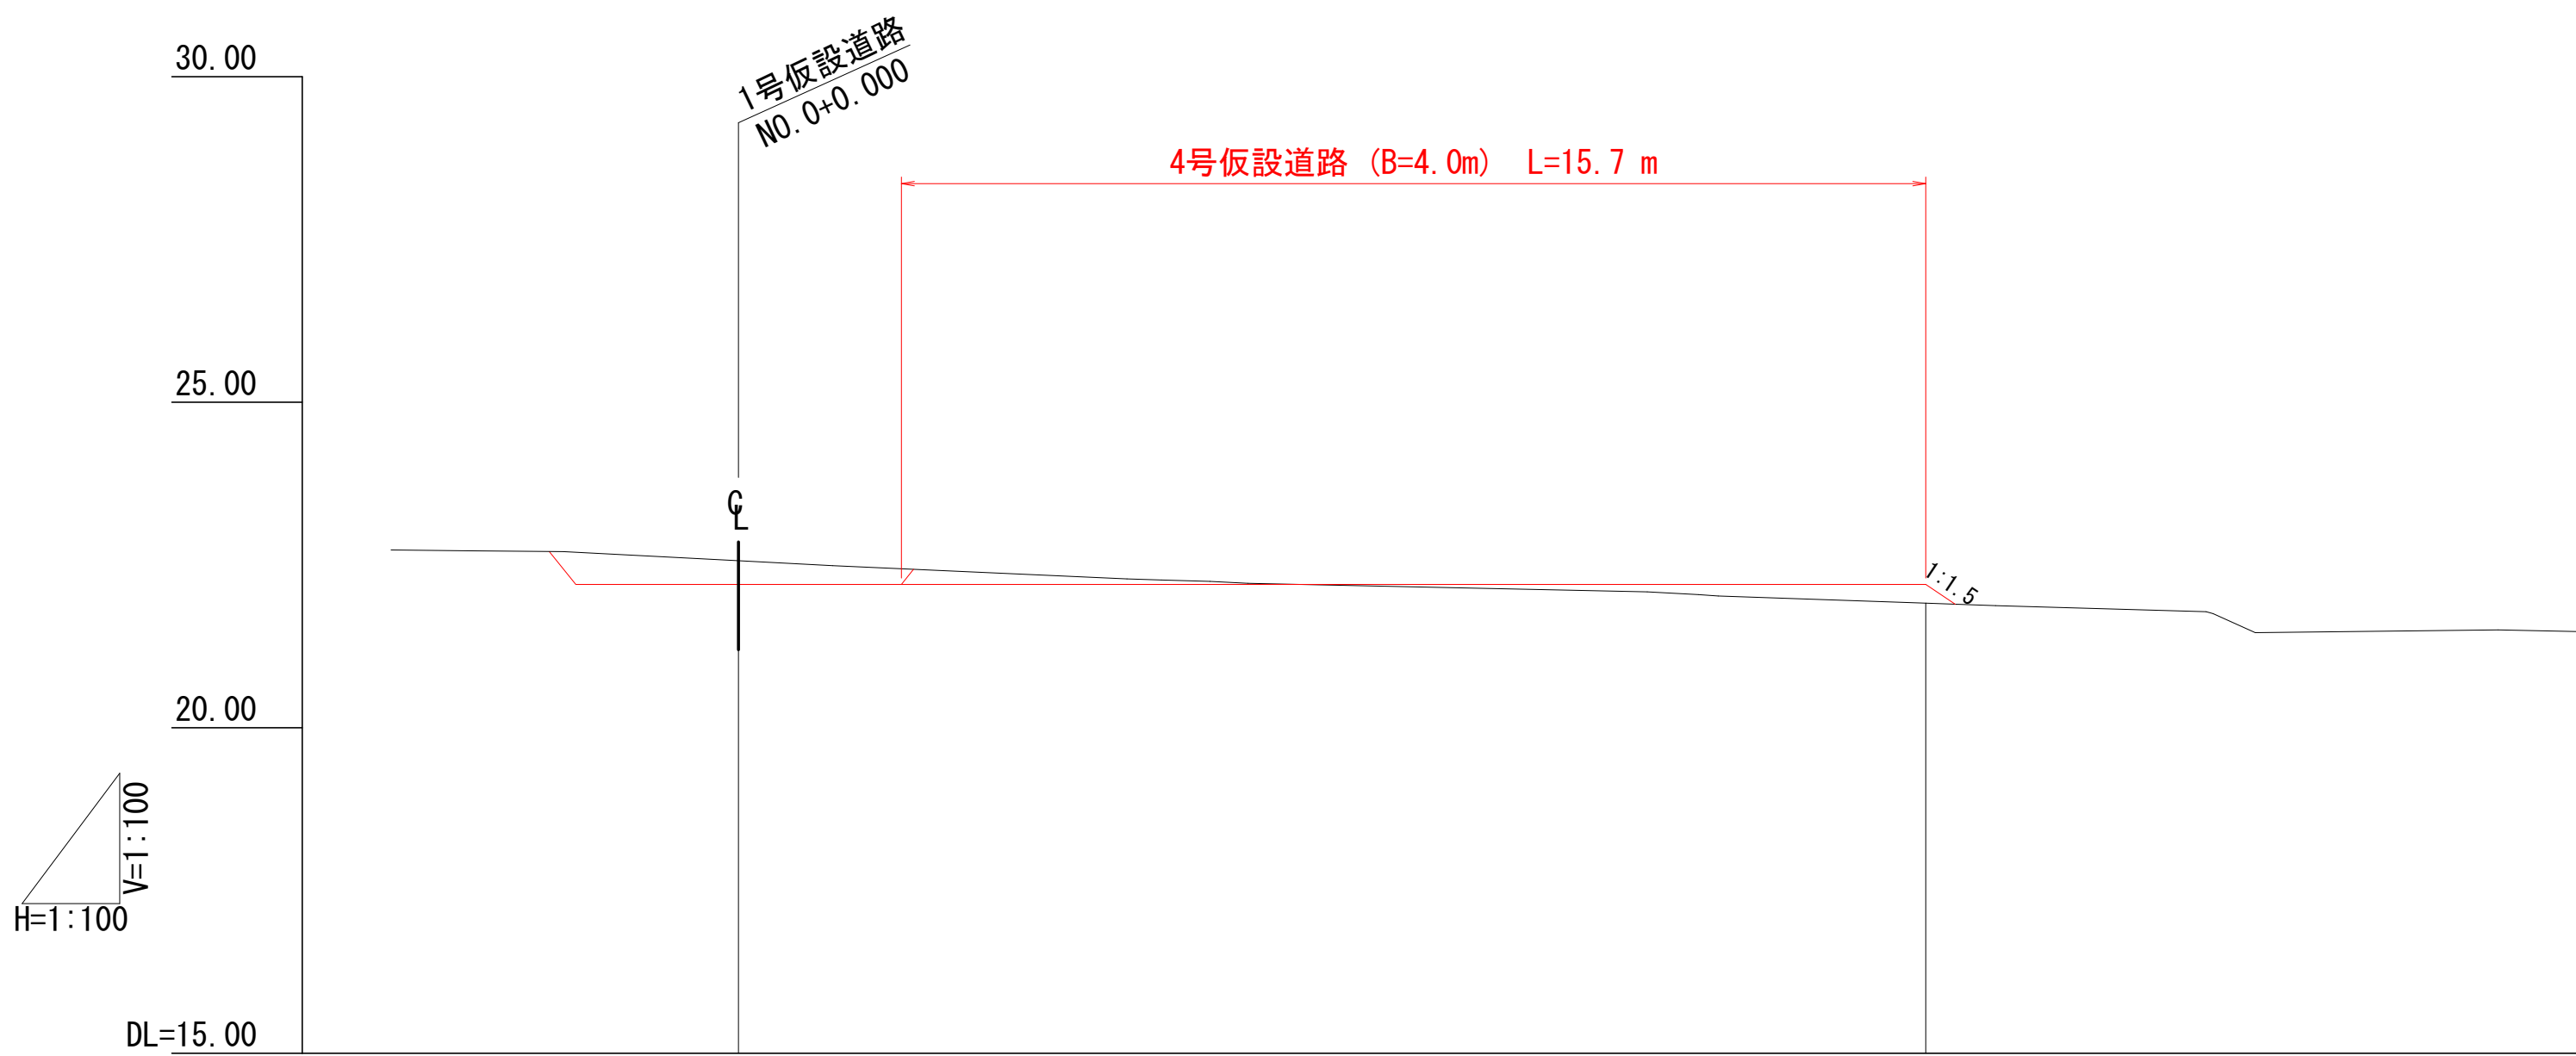


勾配	Level L=18.229m	
計画高	22.200	22.200
地盤高	22.57	22.44
切土	0.365	0.242
盛土		0.286
追加距離	0.000	2.507
単距離	0.000	2.507
測点	NO. 0	+2.507
曲率図	R=∞ L=18.229	
片勾配	0.00% 0.00%	0.00% 0.00%
拡幅	0.00m 0.00m	0.00m 0.00m

当初


図 面 の 名 称		図面番号
4号仮設道路 縦 断 図 縮 尺 S=1:100		15
事 業 名	県営湯ノ沢地区ため池等整備事業	
地 区 名	湯ノ沢地区	
路線名等		
工 事 名	湯ノ沢ため池第1号工事	
青森県西北農林水産事務所		

4号仮設道路 計画横断面図


S=1:100

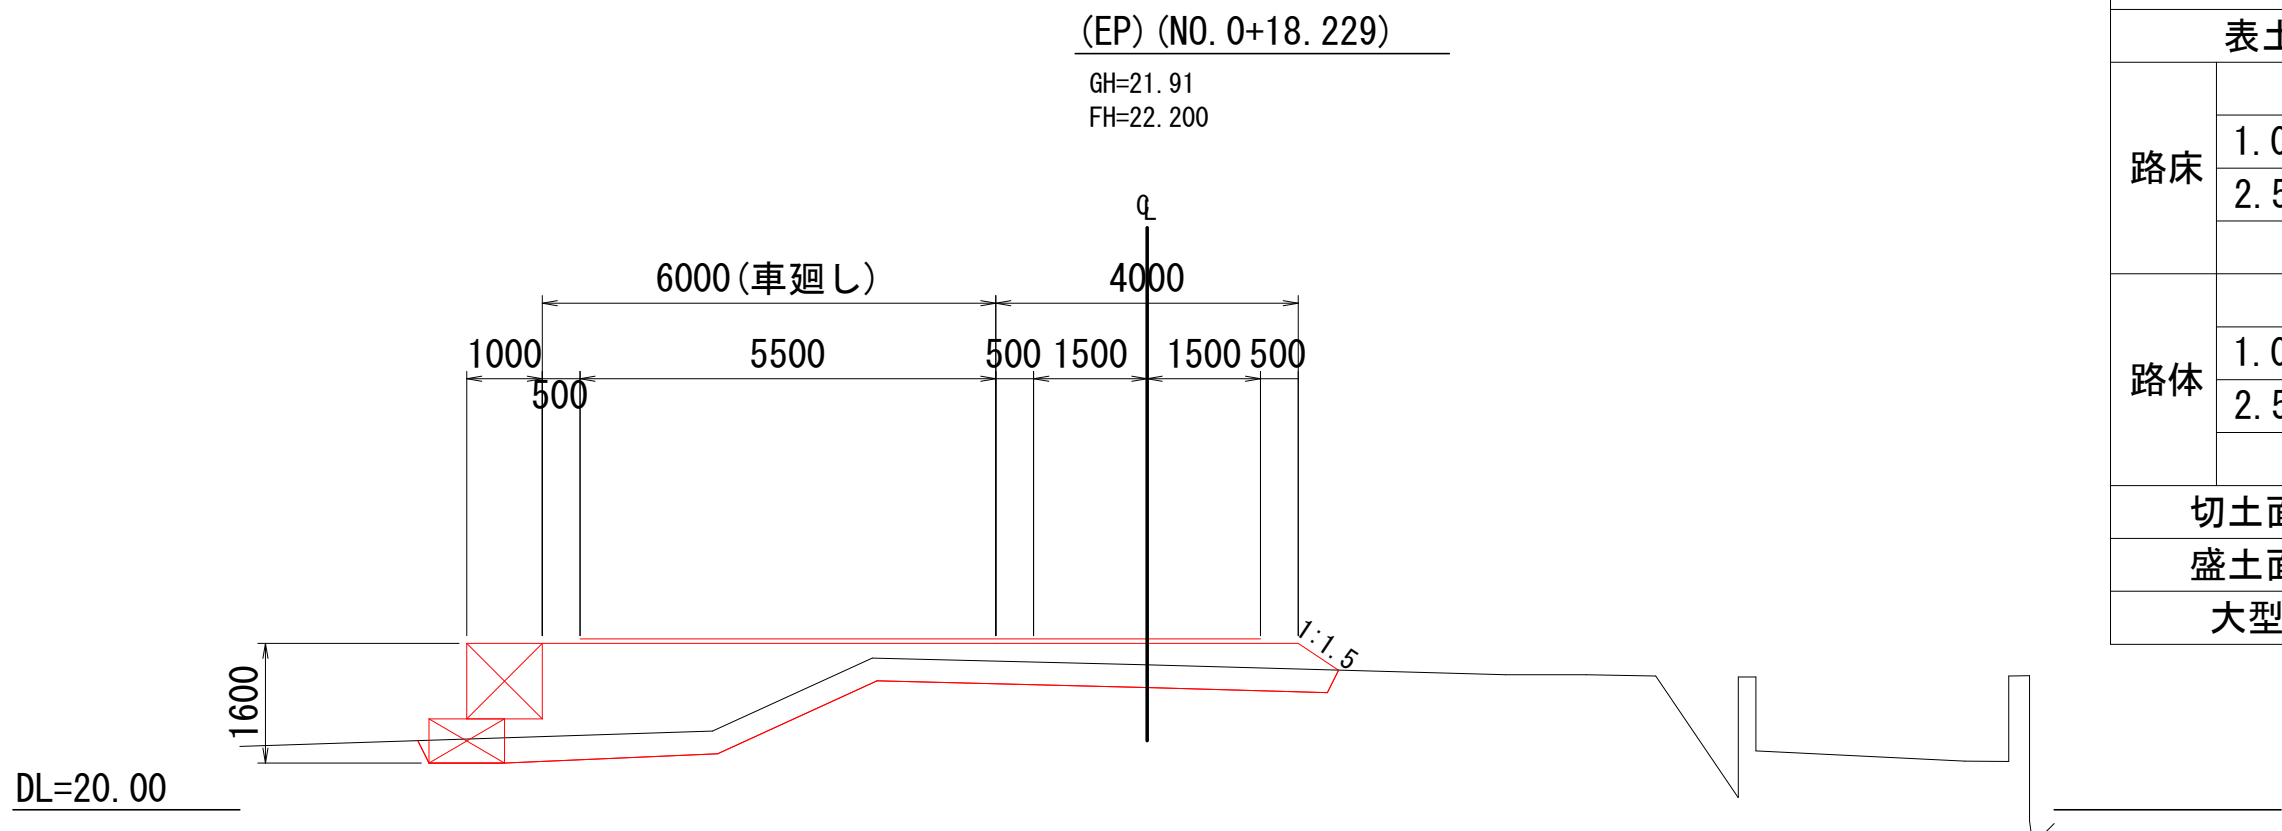

(EP) (NO. 0+18. 229)			
名 称	単位	数	量
表土剥ぎ	m2	3. 7	
路床	B<1. 0m	m2	0. 8
	1. 0m≦B<2. 5m	m2	0. 1
	2. 5m≦B<4. 0m	m2	1. 8
	B≧4. 0m	m2	4. 9
路体	B<1. 0m	m2	0. 5
	1. 0m≦B<2. 5m	m2	0. 7
	2. 5m≦B<4. 0m	m2	0. 5
	B≧4. 0m	m2	0. 0
切土面仕上げ	m	0. 0	
盛土面仕上げ	m	0. 6	
大型土のう	m	1. 6	

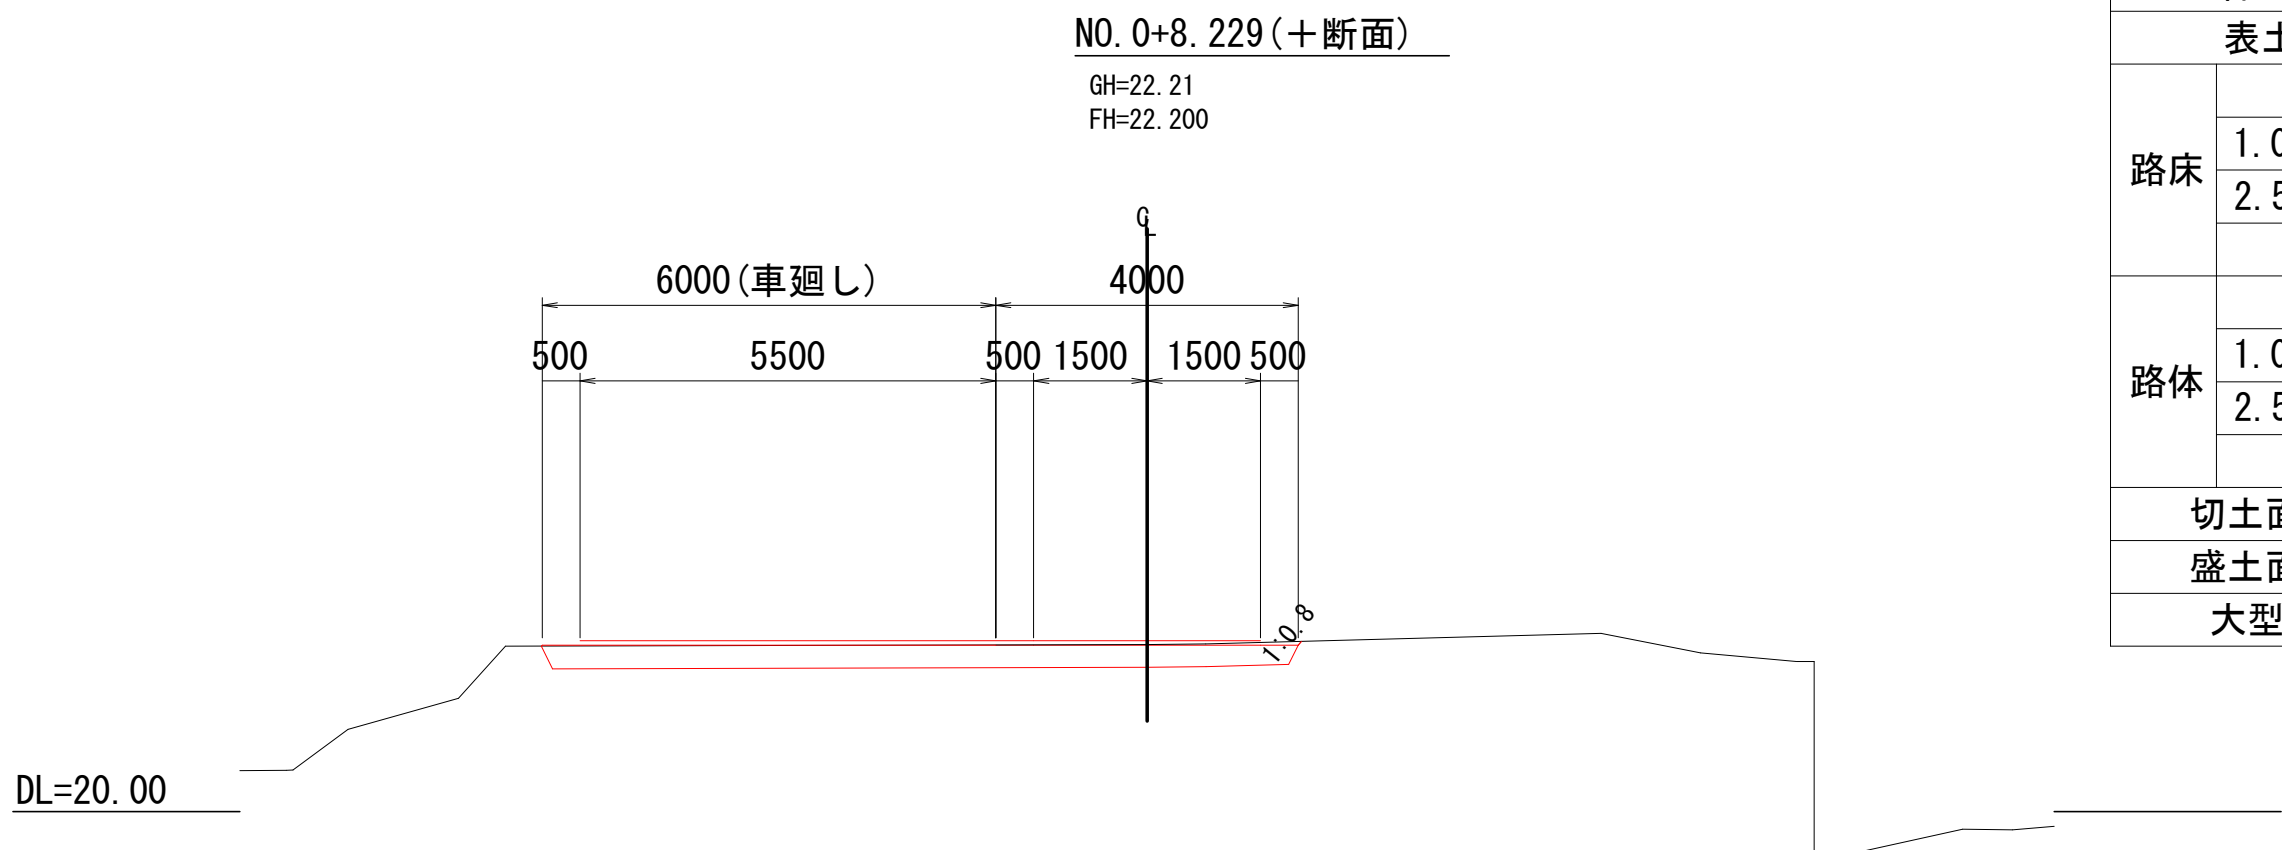

NO. 0+8. 229 (+断面)			
名 称	単位	数	量
表土剥ぎ	m2	3. 0	
路床	B<1. 0m	m2	0. 0
	1. 0m≦B<2. 5m	m2	0. 0
	2. 5m≦B<4. 0m	m2	0. 0
	B≧4. 0m	m2	2. 9
路体	B<1. 0m	m2	0. 0
	1. 0m≦B<2. 5m	m2	0. 0
	2. 5m≦B<4. 0m	m2	0. 0
	B≧4. 0m	m2	0. 0
切土面仕上げ	m	0. 1	
盛土面仕上げ	m	0. 0	
大型土のう	m	0. 0	

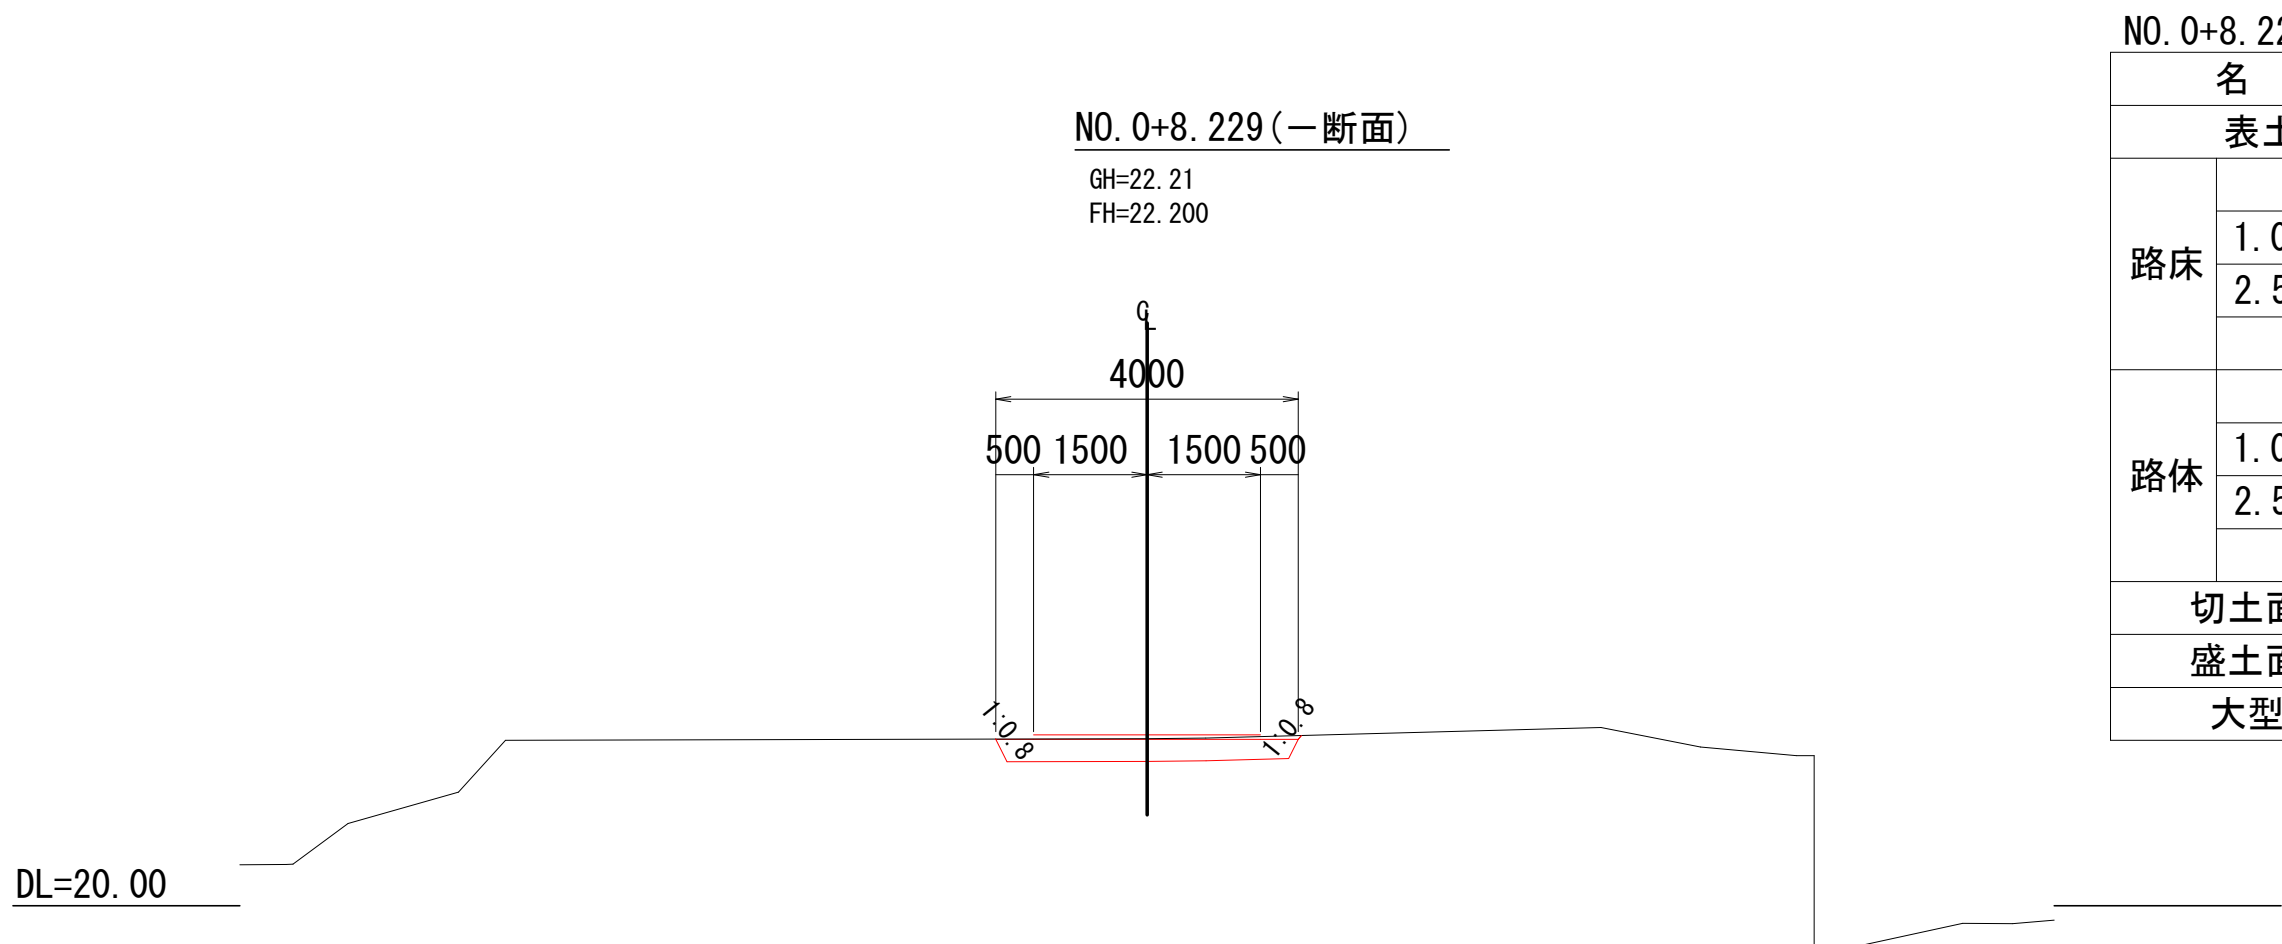


NO. 0+8. 229 (-断面)			
名 称	単位	数	量
表土剥ぎ	m2	1. 2	
路床	B<1. 0m	m2	0. 0
	1. 0m≦B<2. 5m	m2	0. 0
	2. 5m≦B<4. 0m	m2	1. 1
	B≧4. 0m	m2	0. 0
路体	B<1. 0m	m2	0. 0
	1. 0m≦B<2. 5m	m2	0. 0
	2. 5m≦B<4. 0m	m2	0. 0
	B≧4. 0m	m2	0. 0
切土面仕上げ	m	0. 1	
盛土面仕上げ	m	0. 0	
大型土のう	m	0. 0	

当初

図 面 の 名 称		図面番号
4号仮設道路 横 断 図 縮 尺 S=1:100		16
事 業 名	県営湯ノ沢地区ため池等整備事業	
地 区 名	湯ノ沢地区	
路線名等		
工 事 名	湯ノ沢ため池第1号工事	
青森県西北農林水産事務所		

借地面積図

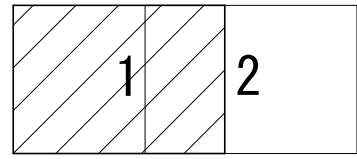

北津軽郡中泊町大字今泉

今泉山国有林
366林班

ほ₁
水
薪共

ほ₂
水
薪共

ほ₃
水
薪共

に₃
水
薪共

に₁
水
薪共

字藤の森

仮置き場・混合ヤード
3978.10 m²
(※仮置き場・混合ヤードの位置は確定しているが、作業状況に応じて対応してください。)

借地面積一覧表

所 有 者	地 番	地 目	面 積 (㎡)
	104-8	畑	1.03
	104-10	田	23.89
	104-7	田	(A) 135.28
			(B) 23.82
	104-6	田	(A) 9.39
			(B) 643.28
	計		836.69


所 有 者	地 番	地 目	面 積 (m2)
	104-20	畑	8.43
	104-7	田	(A) 5.58
			(B) 3978.10
	計		3992.11

所 有 者	地 番	地 目	面 積 (m ²)
	104-13	山林	905.23
	計		905.23

当初

図 面 の 名 称		図面番号
工事用道路 借地面積図 (1/2) 縮 尺 S=1:500		17-1
事 業 名	県営湯ノ沢地区ため池等整備事業	
地 区 名	湯ノ沢地区	
路線名等		
工 事 名	湯ノ沢ため池第1号工事	
青森県西北農林水産事務所		

借地面積図

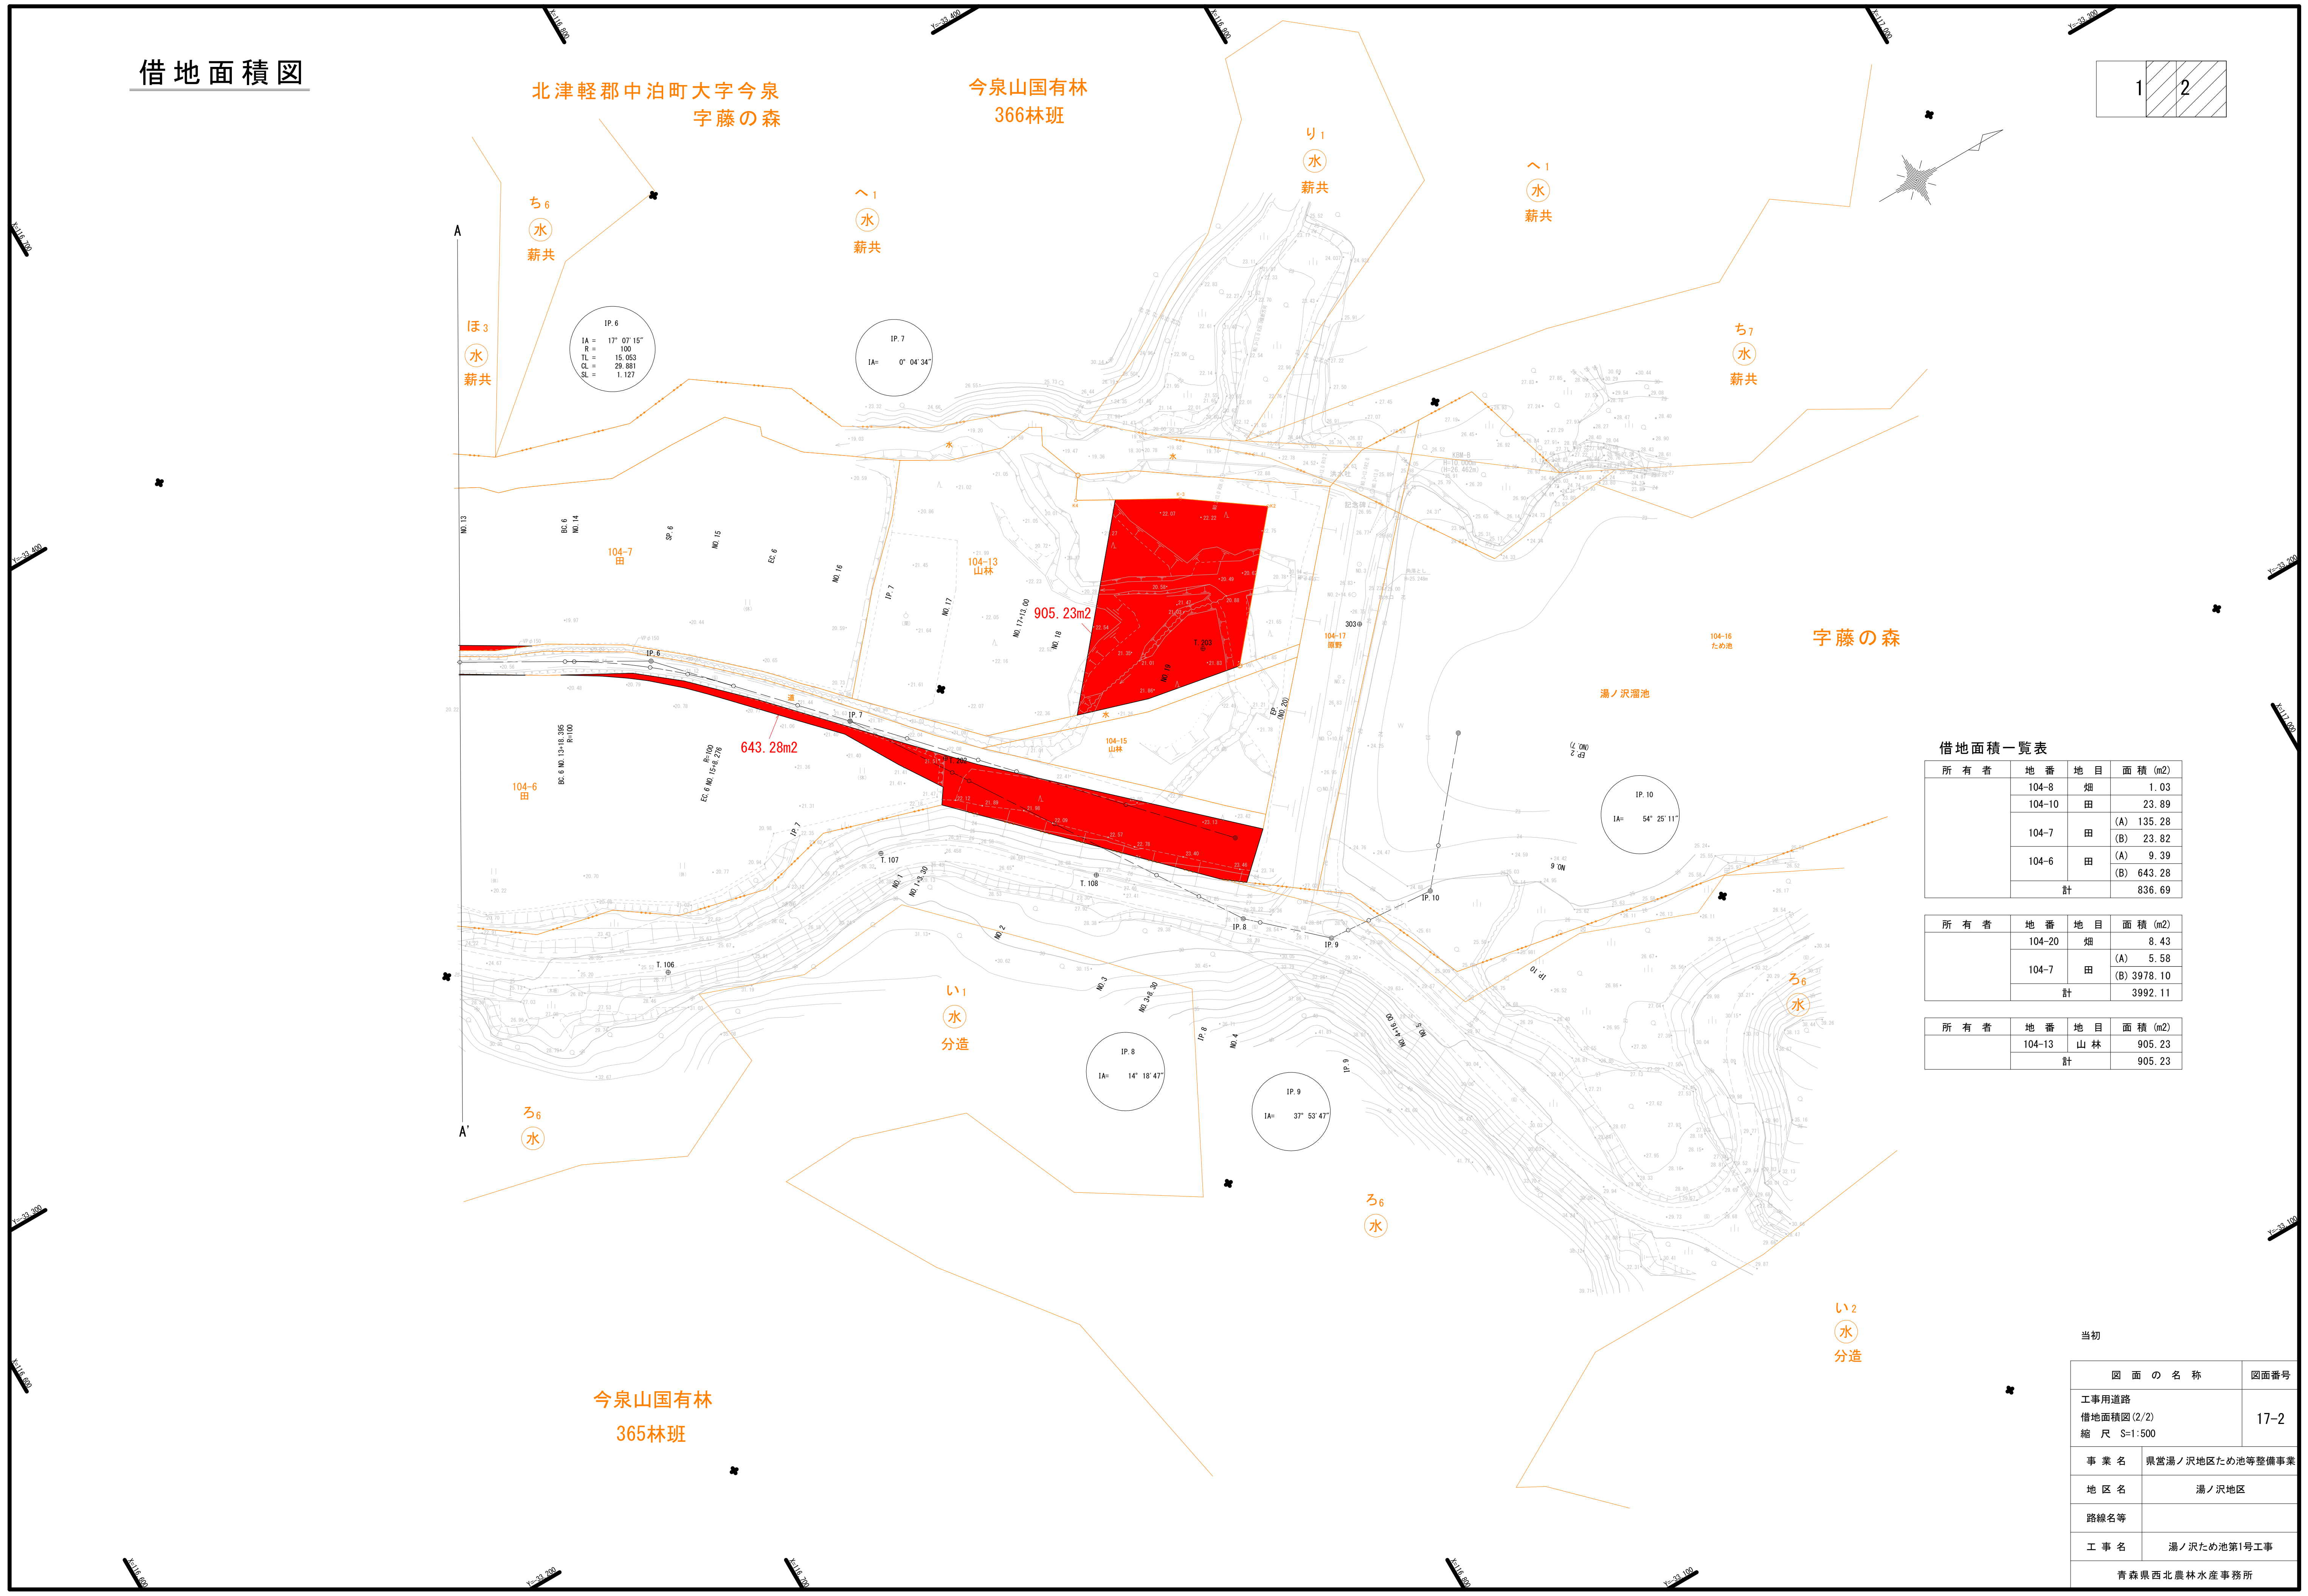

借地面積一覧表			
所 有 者	地 番	地 目	面 積 (m2)
	104-8	畑	1.03
	104-10	田	23.89
	104-7	(A) 田	135.28
		(B) 田	23.82
	104-6	(A) 田	9.39
	計		836.69

所 有 者	地 番	地 目	面 積 (m2)
	104-20	畑	8.43
	104-7	(A) 田	5.58
		(B) 田	3978.10
	計		3992.11

所 有 者	地 番	地 目	面 積 (m2)
	104-13	山林	905.23
	計		905.23

当初	
図 面 の 名 称	図面番号
工事用道路 借地面積図 (2/2) 縮 尺 S=1:500	17-2
事 業 名	県営湯ノ沢地区ため池等整備事業
地 区 名	湯ノ沢地区
路線名等	
工 事 名	湯ノ沢ため池第1号工事
青森県西北農林水産事務所	