


令和8年度 大間港維持浚渫工事	
工事番号	繰 第7831号
路線 河川 名	大 間 港
施行 箇所	下北郡大間町大字大間地内
平面図	縮尺 Free
図面番号	5 葉中 2
下北県土整備事務所	
青森県	

大間港平面図

バックホウ浚渫
A=3400m²
(V=1360m³)

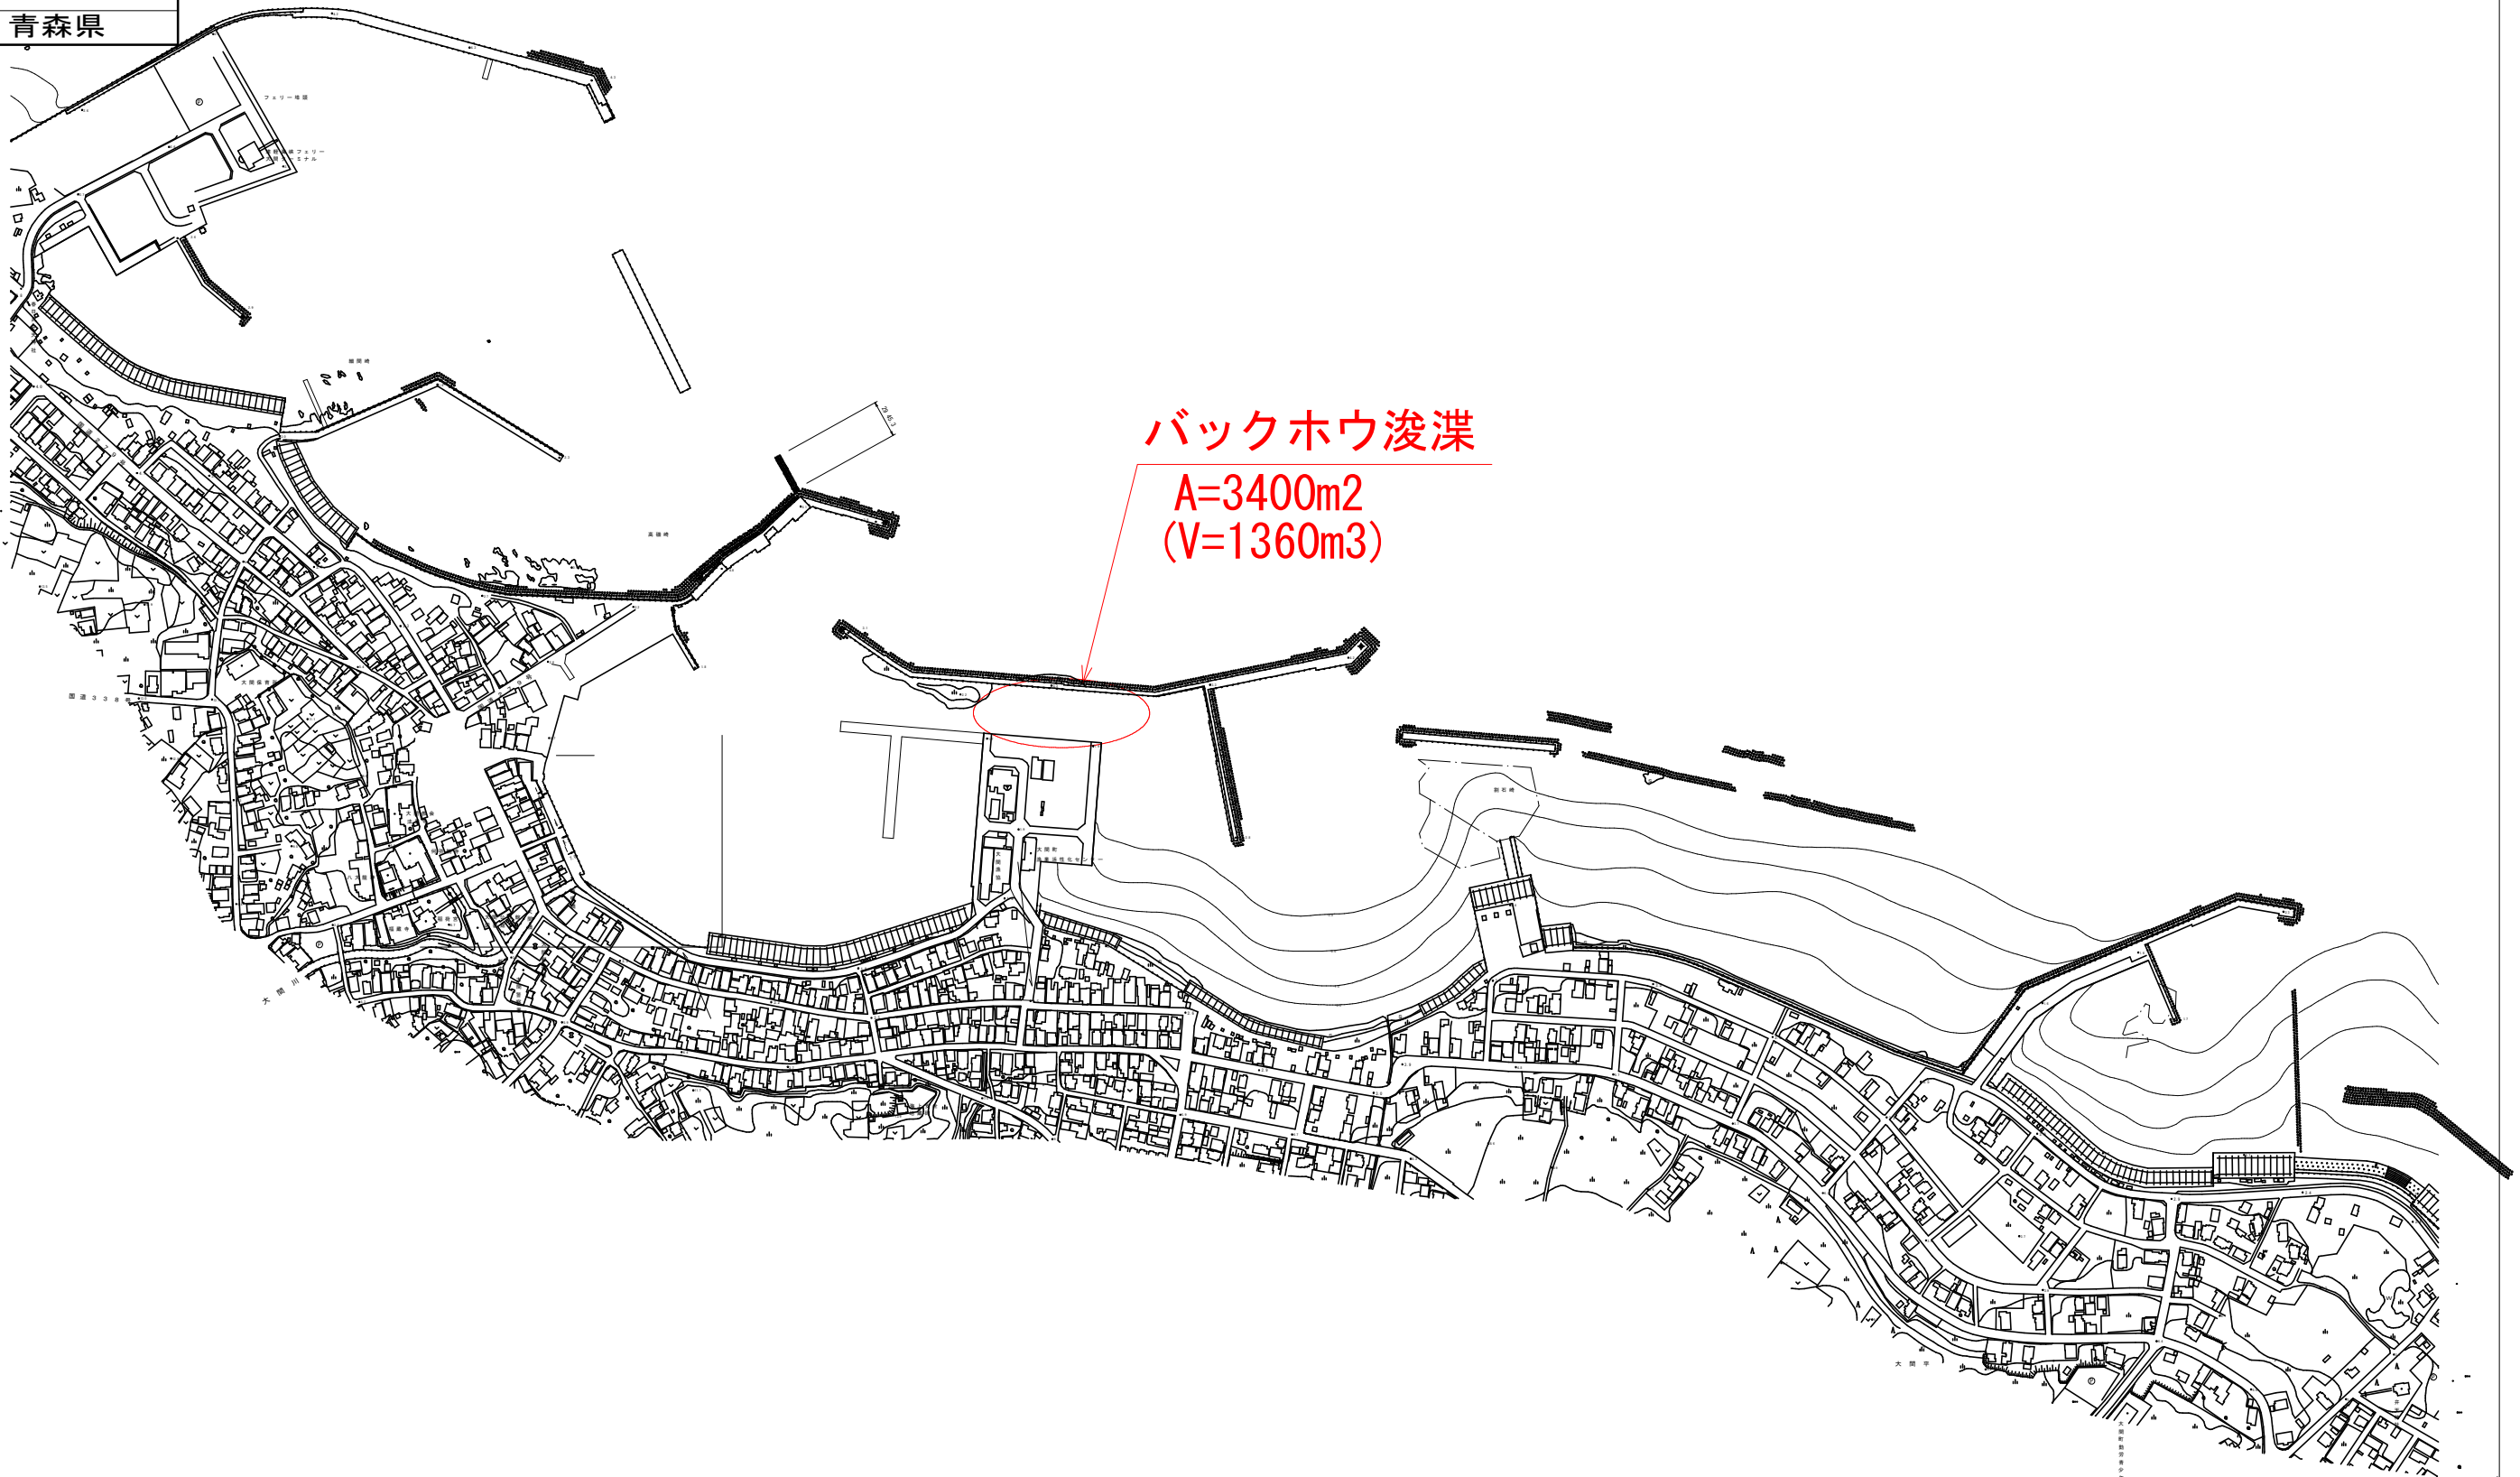

令和8年度 大間港維持浚渫工事	
工事番号	繰 第7831号
路線名	大 間 港
施行所	下北郡大間町大字大間 地内
計画平面図	縮尺 free
図面番号	5 葉 中 3
下北県土整備事務所	
青 森 県	


潮 位 図	
H.H.W.L	+1.020
H.W.L	+0.875
M.S.L	+0.450
T.P	+0.320
L.W.L	+0.170
C.D.L	±0.000

計画平面図

大間泊地

バックホウ浚渫工

A=3400m² (L=85m × W=40m)
V=1360m³ (浚渫面積3400m² × 浚渫深さ0.4m)

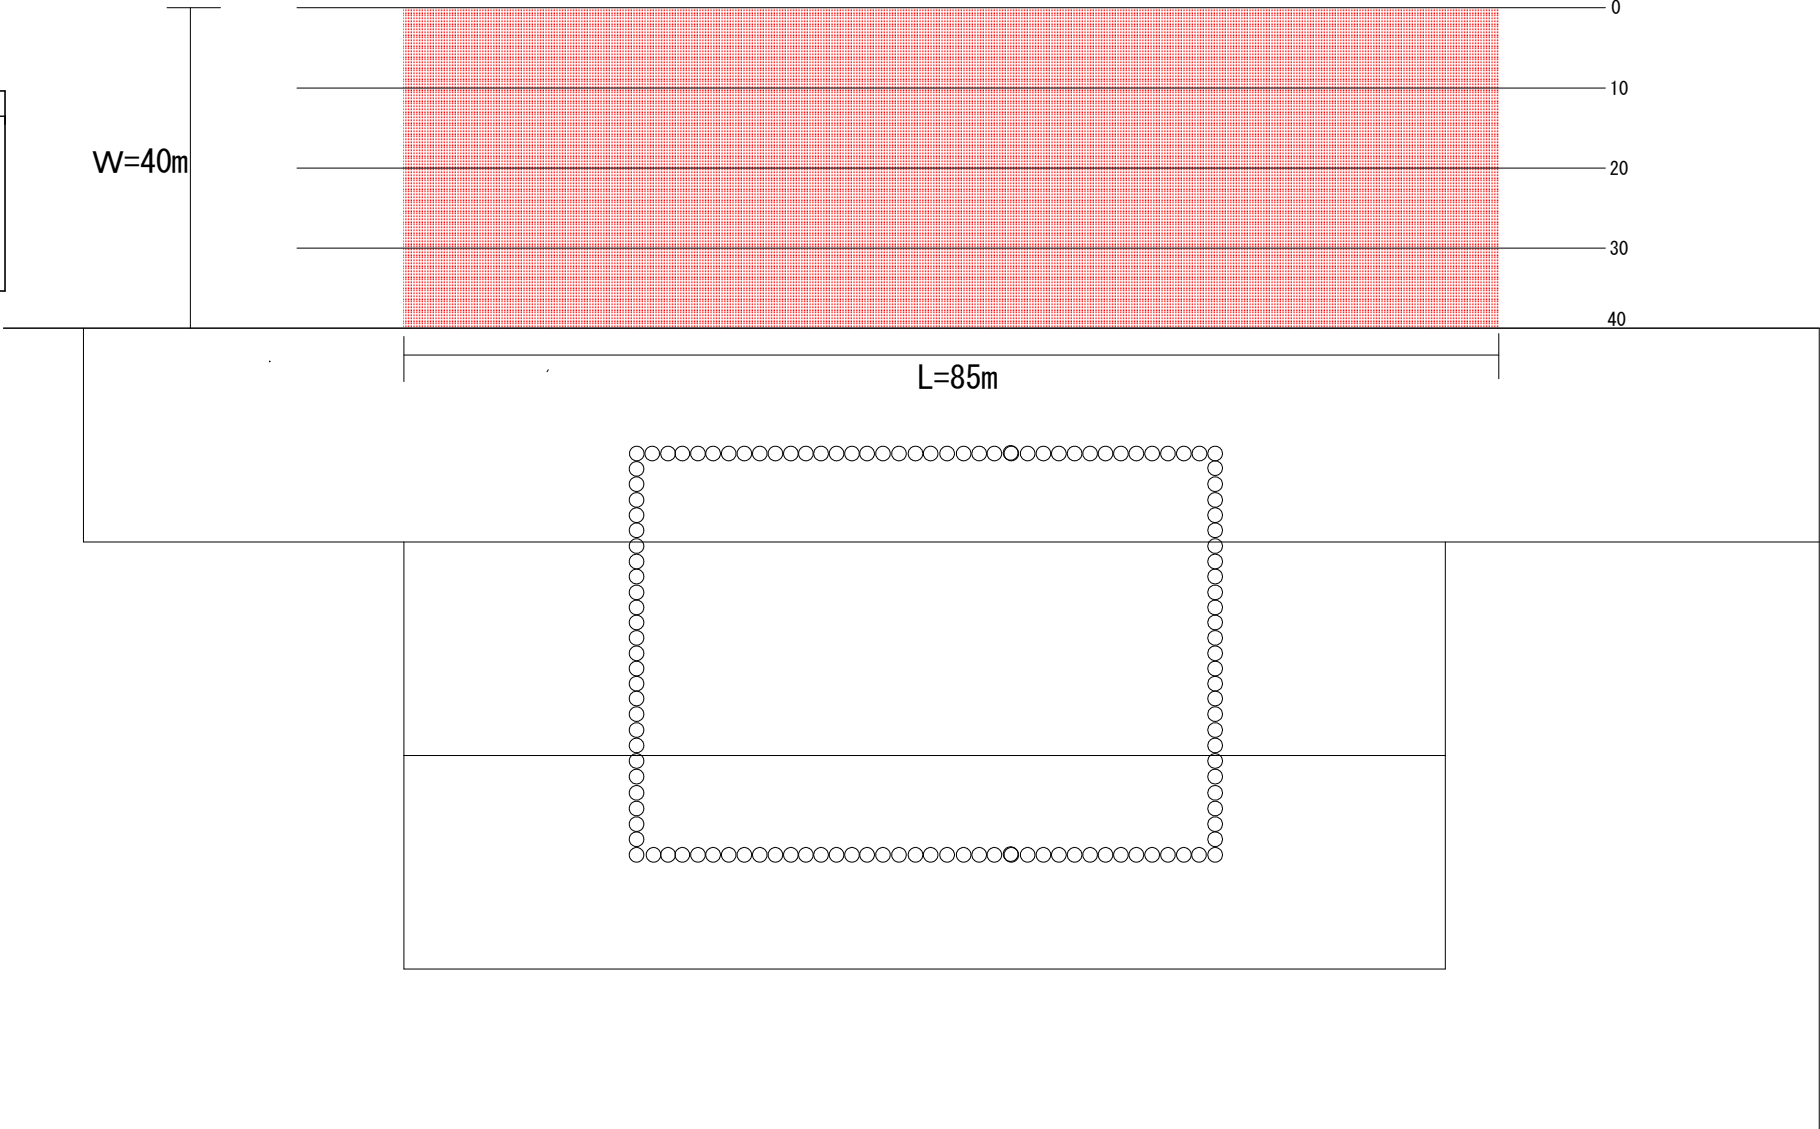


※測量設計成果に基づき設計の変更を行う。

令和8年度 大間港維持浚渫工事	
工事番号	線 第7831号
路線名 河 川 名	大 間 港
施行所 箇 所	下北郡大間町大字大間 地内
標準断面図	縮 尺 1 : 60
図面番号	5 葉 中 4
下北県土整備事務所	
青 森 県	

標準断面図

大間泊地

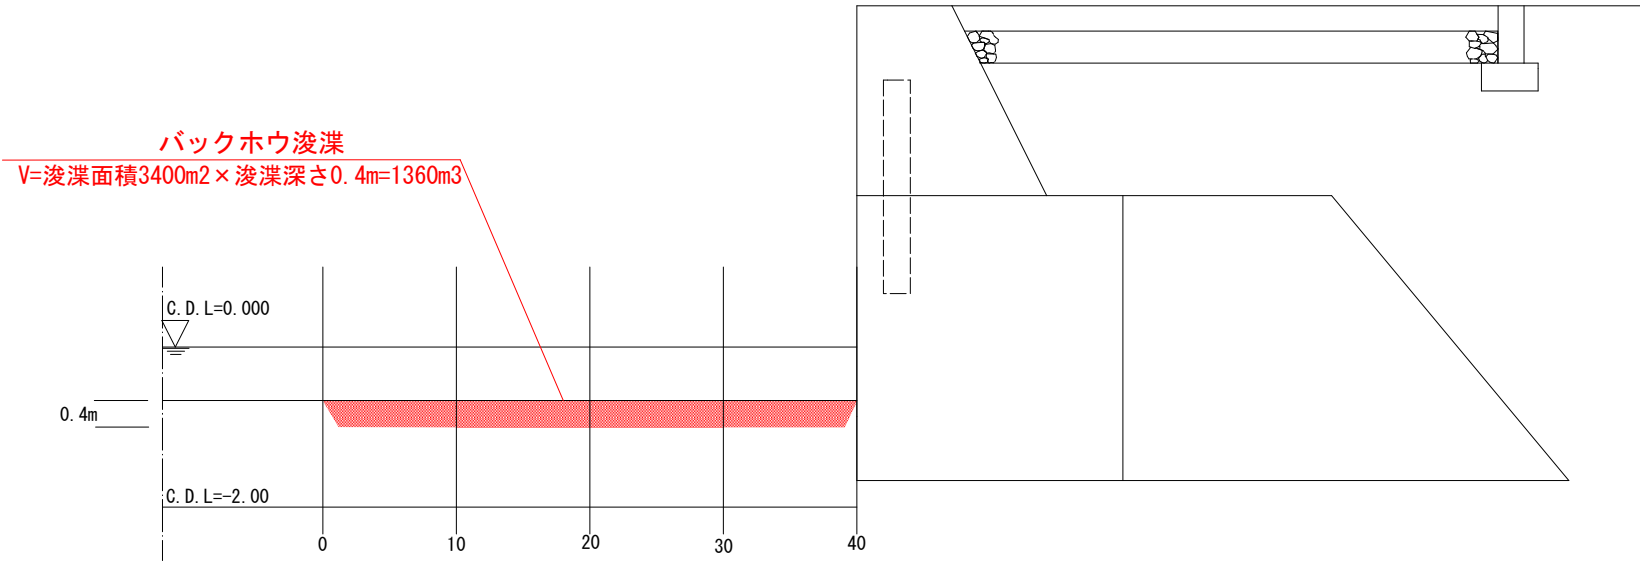

令和8年度 大間港維持浚渫工事	
工事番号	繰 第7831号
路線名	大 間 港
施 行 地 所	下北郡大間町大字大間 地内
計 画 平 面 図	縮 尺 1 : 1000
図面番号	5 葉 中 5
下北県土整備事務所	
青 森 県	

C.D.L表示

仮 設 計 画 図

大間泊地

