

八戸港港湾平面図

令和1年度 八戸河原木2号堤防整備事業環境影響評価（その①）工事	
工事番号	第 2422 号
港 湾 名	八 戸 港
施行箇所	八戸市豊洲地内
平面図	縮尺 1:14,000
図面番号	7 葉中 1
三八県土整備事務所 八戸港管理所	
青 森 県	



平成3年4月政定制度
《国土交通省東北地方整備局》
《八戸港務・管理整備事務所》


位置及び港湾区域

位

八戸港は東経141°30'、北緯40°33'、本州の北端である青森県の東南部に位置し、太平洋に面している。

港湾区域

下大谷三角点(15.51m)(北緯40°34'29", 東経141°28'02")から26°13.329mの地点から18°41'370mの地点まで引いた線、同地点から90°2.200mの地点まで引いた線、同地点から122°50'3.960mの地点まで引いた線、同地点から日出岩(3.3m)に引いた線、同岩から180°に引いた線及び陸岸に沿って開けた海面並びに新井田川湊橋下流の河川水面及び馬淵川切堤下流旧馬淵川水面。(面積3,136.4ha)

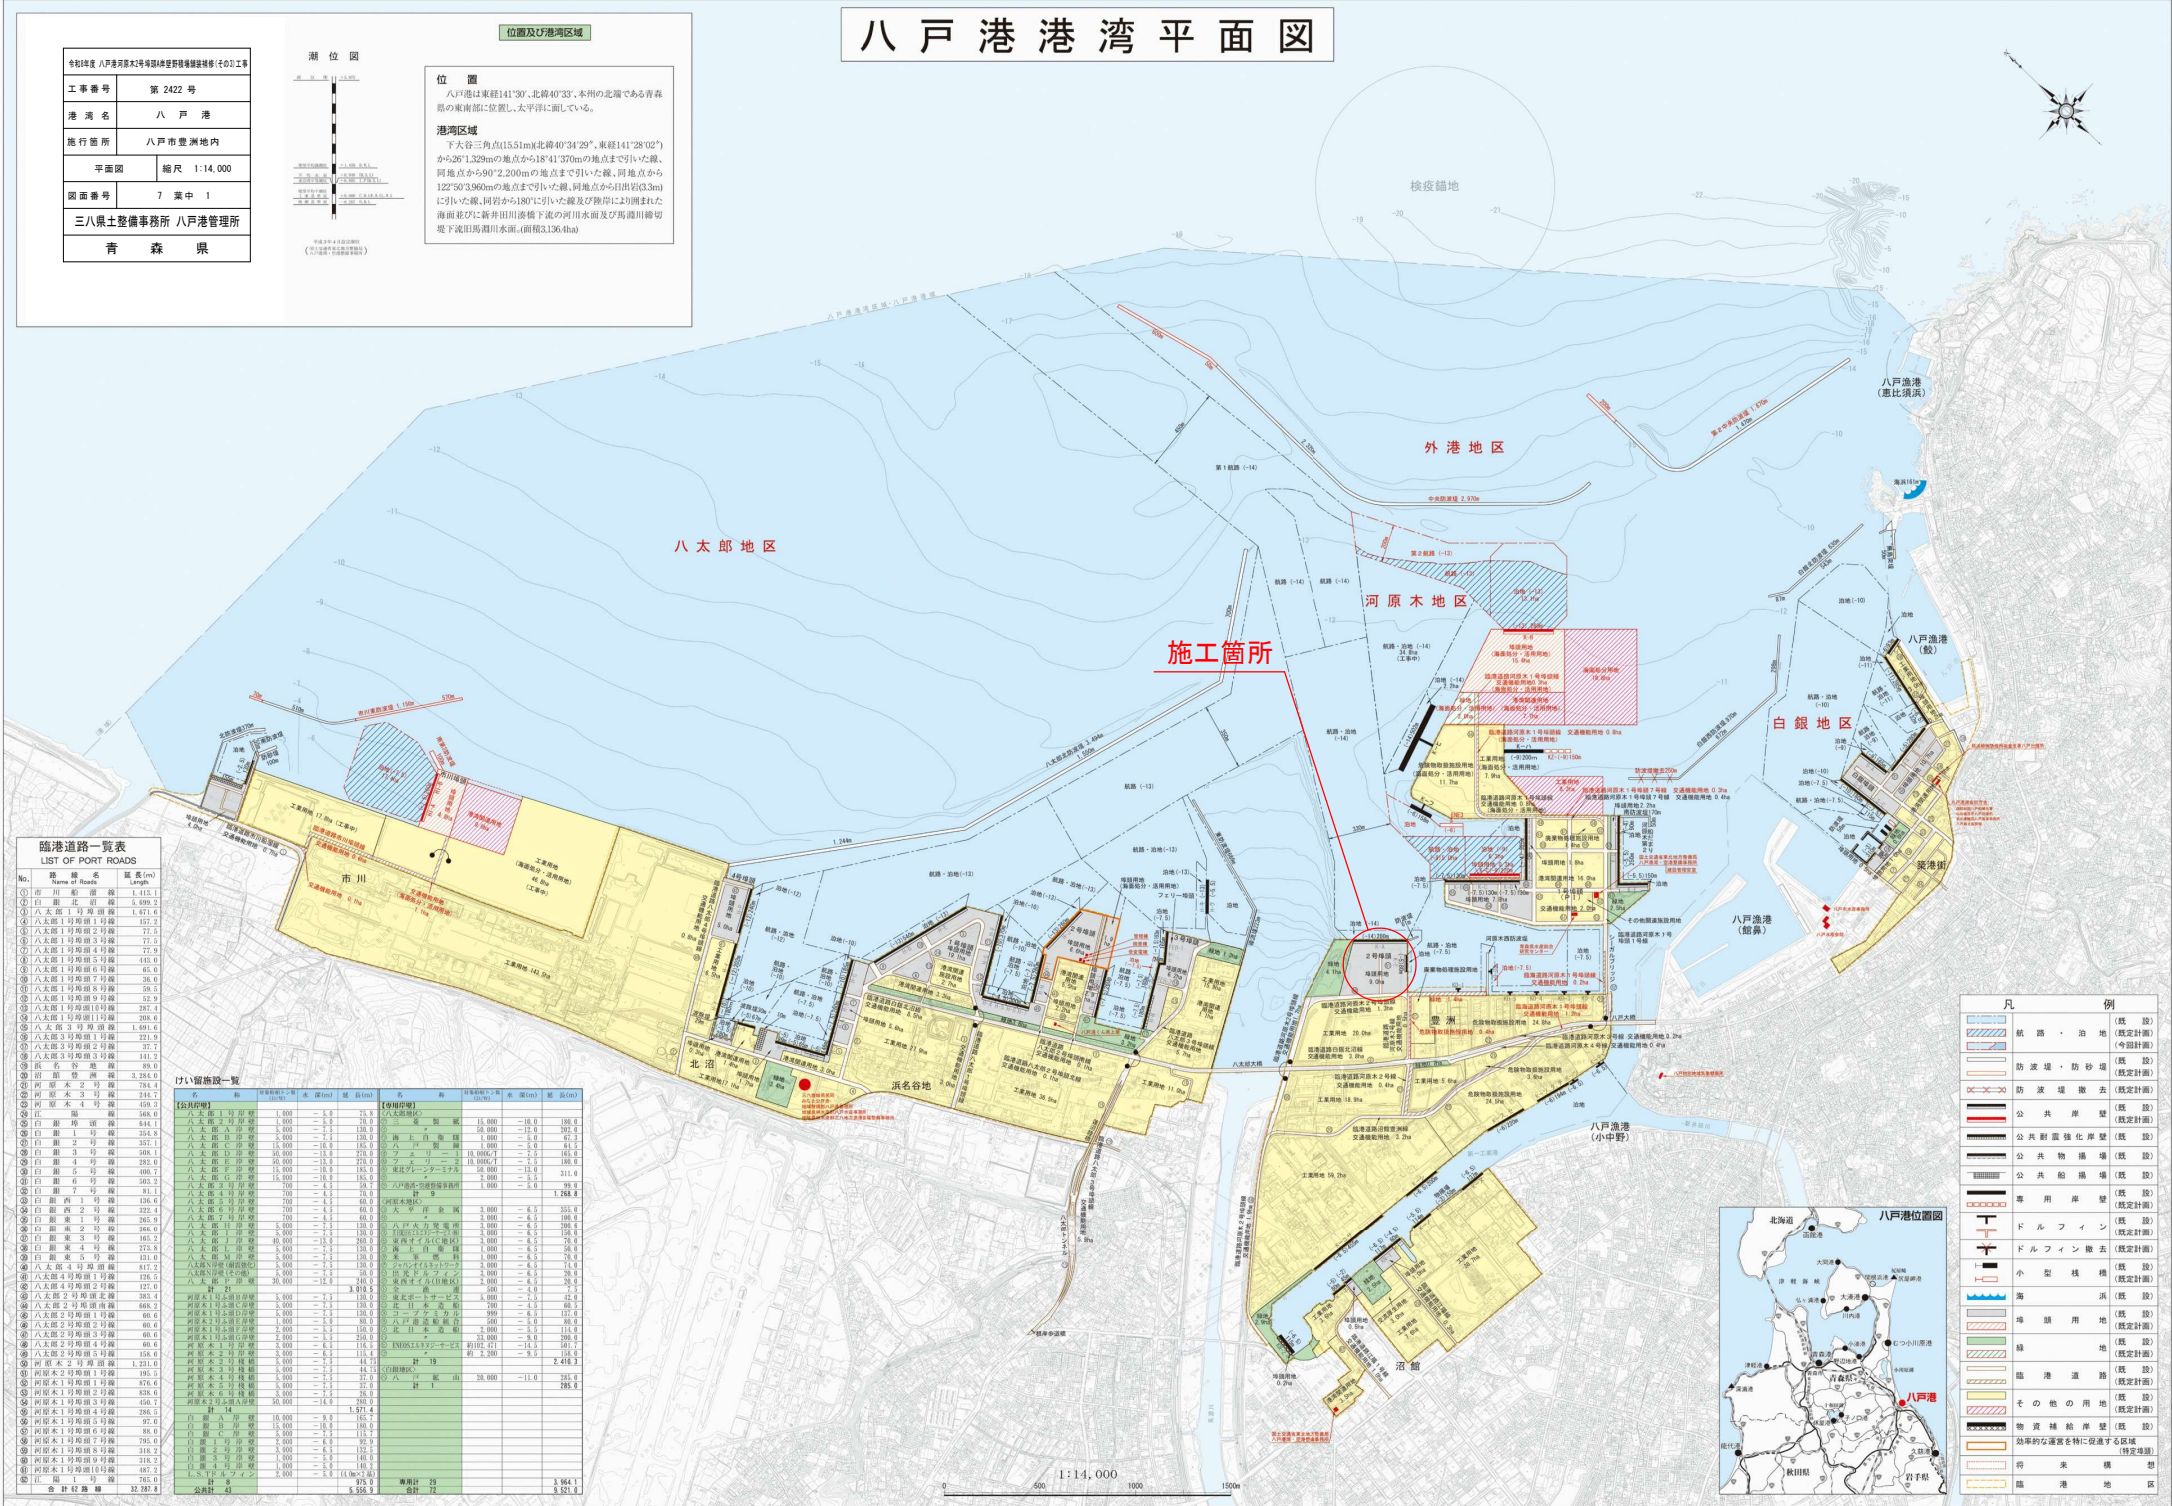

No.	路線名 Name of Roads	延長(m) Length
①	市川南港線	1,115.1
②	八丈部1号港線	5,098.3
③	八丈部1号港線2号線	1,471.6
④	八丈部1号港線3号線	157.2
⑤	八丈部1号港線4号線	77.5
⑥	八丈部1号港線5号線	77.9
⑦	八丈部1号港線6号線	445.0
⑧	八丈部1号港線7号線	45.5
⑨	八丈部1号港線8号線	26.0
⑩	八丈部1号港線9号線	52.9
⑪	八丈部1号港線10号線	287.4
⑫	八丈部1号港線11号線	208.6
⑬	八丈部3号港南港線	1,691.6
⑭	八丈部3号港北港線	1,691.6
⑮	八丈部3号港線2号線	37.7
⑯	八丈部3号港線3号線	141.2
⑰	浜名谷港線	89.0
⑱	沼沼登洲線	3,284.2

[illegible]

令和6年度 八戸港河原木2号埠頭A岸壁増設整備事業等(その1)工事	
工事番号	第 2422 号
港湾名	八 戸 港
施行所	八戸市豊洲地内
平面図 (R8-3工区)	縮尺 1: 500 (A1) 1: 1000 (A3)
図面番号	7 葉 中 2
三八県土整備事務所 八戸港管理所	
青 森 県	
(河原木2号埠頭A岸壁)	


上部コンクリート・係船曲柱基礎コンクリート嵩上げ
18-B-4D L=20cm A=48.8m2
上部コンクリート・係船曲柱基礎コンクリートはつり
L=10cm A=48.8m2

工事地点
NO.2
工事地点
NO.3
ケーソン目地部増設箇所

平面図

(R8-3工区)

S=1: 500 (A1)
S=1: 1000 (A3)

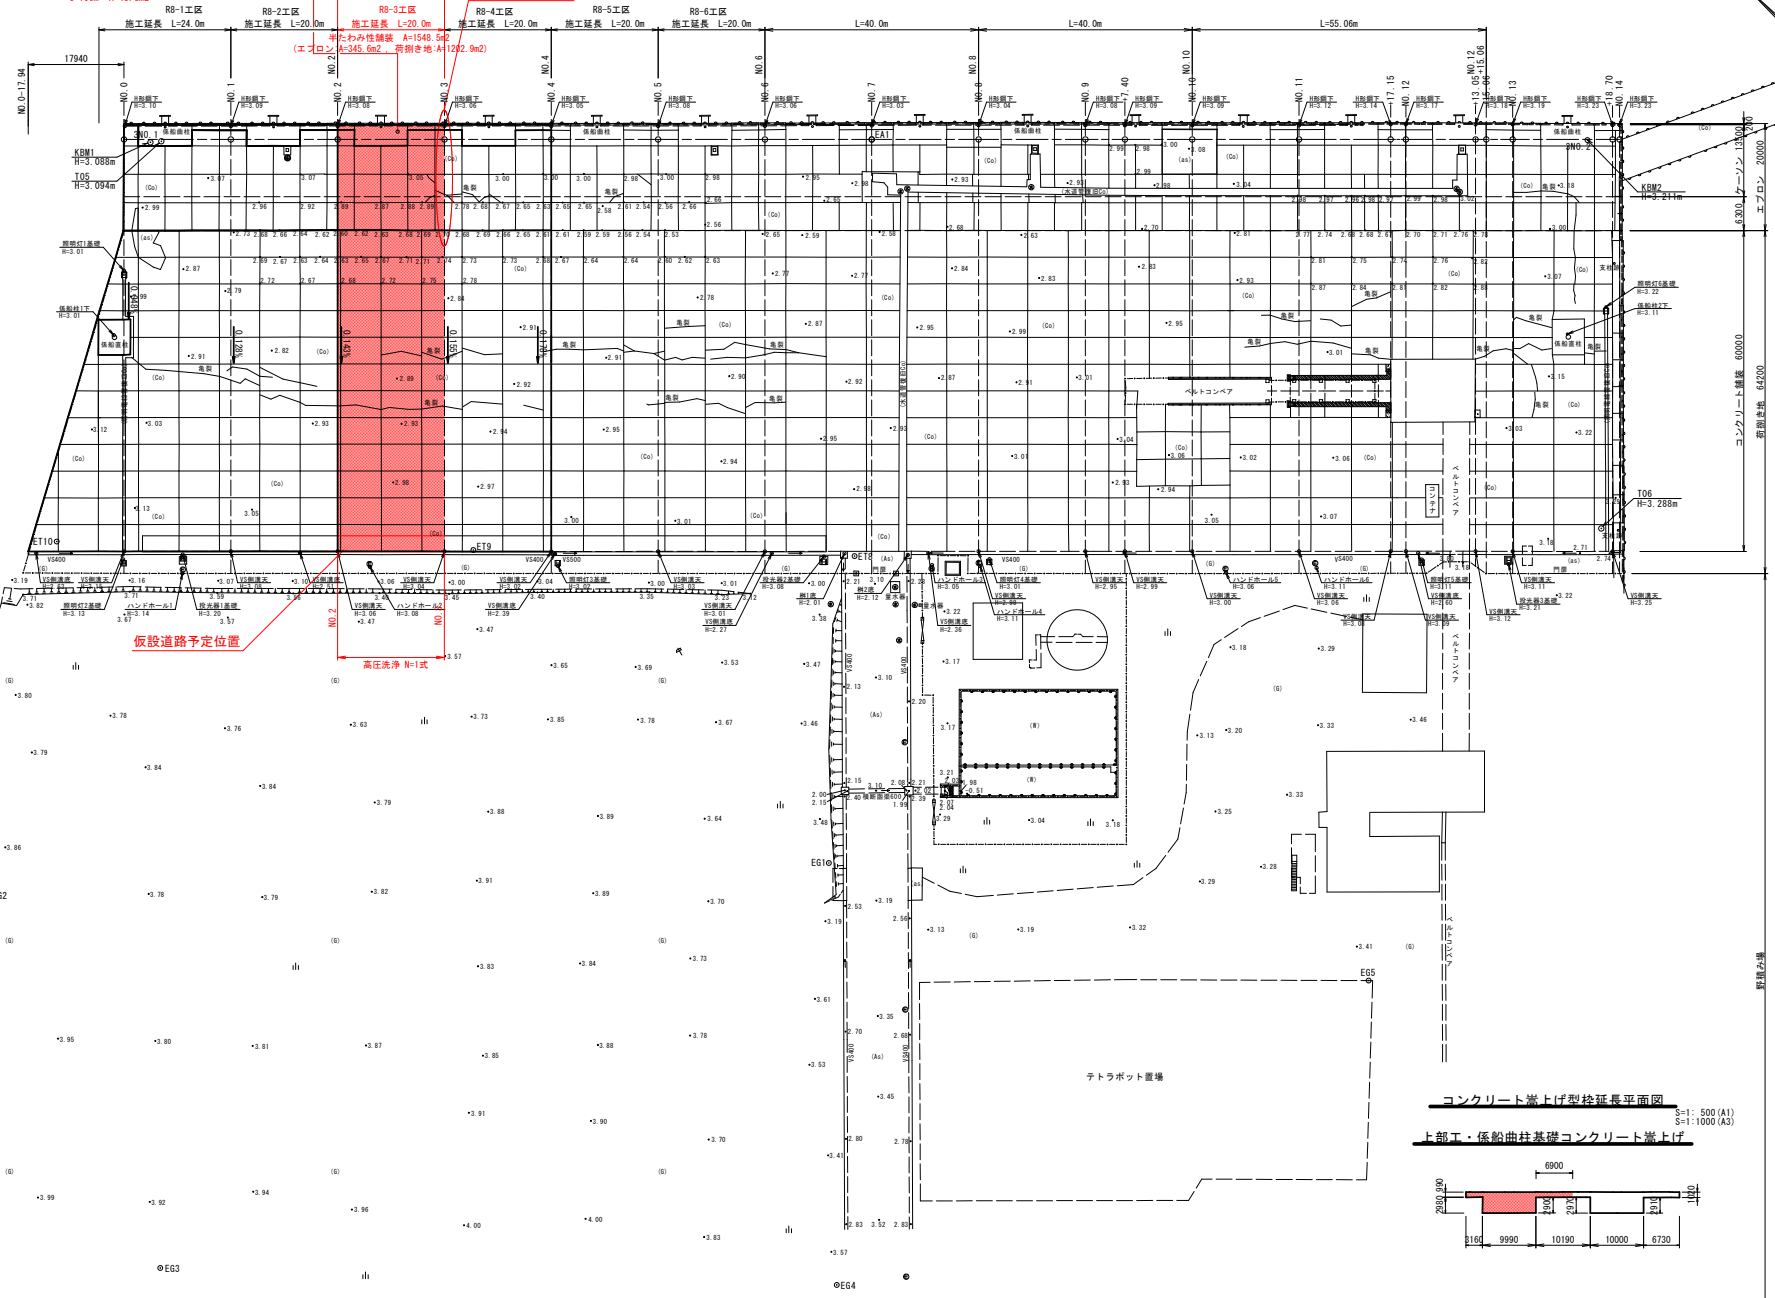


仮設道路予定位置

高圧洗浄 N=1式

テトラポット置場

コンクリート嵩上げ型枠延長平面図

上部工・係船曲柱基礎コンクリート嵩上げ

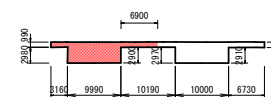


令和6年度 八戸港河原木2号埠頭A岸壁整備事業（河原木2号埠頭A岸壁）	
工事番号	第 2422 号
港湾名	八 戸 港
施行所	八戸市豊洲地内
概 算 図 (R8-3工区)	縮尺 V=1:100、H=1: 500 (A1) V=1:200、H=1:1000 (A2)
図面番号	7 箇中 3
三八県土整備事務所 八戸港管理所	
青 森 県	

(河原木2号埠頭A岸壁)

縦断図

(R8-3工区)

V=1:100、H=1: 500 (A1)
V=1:200、H=1:1000 (A3)

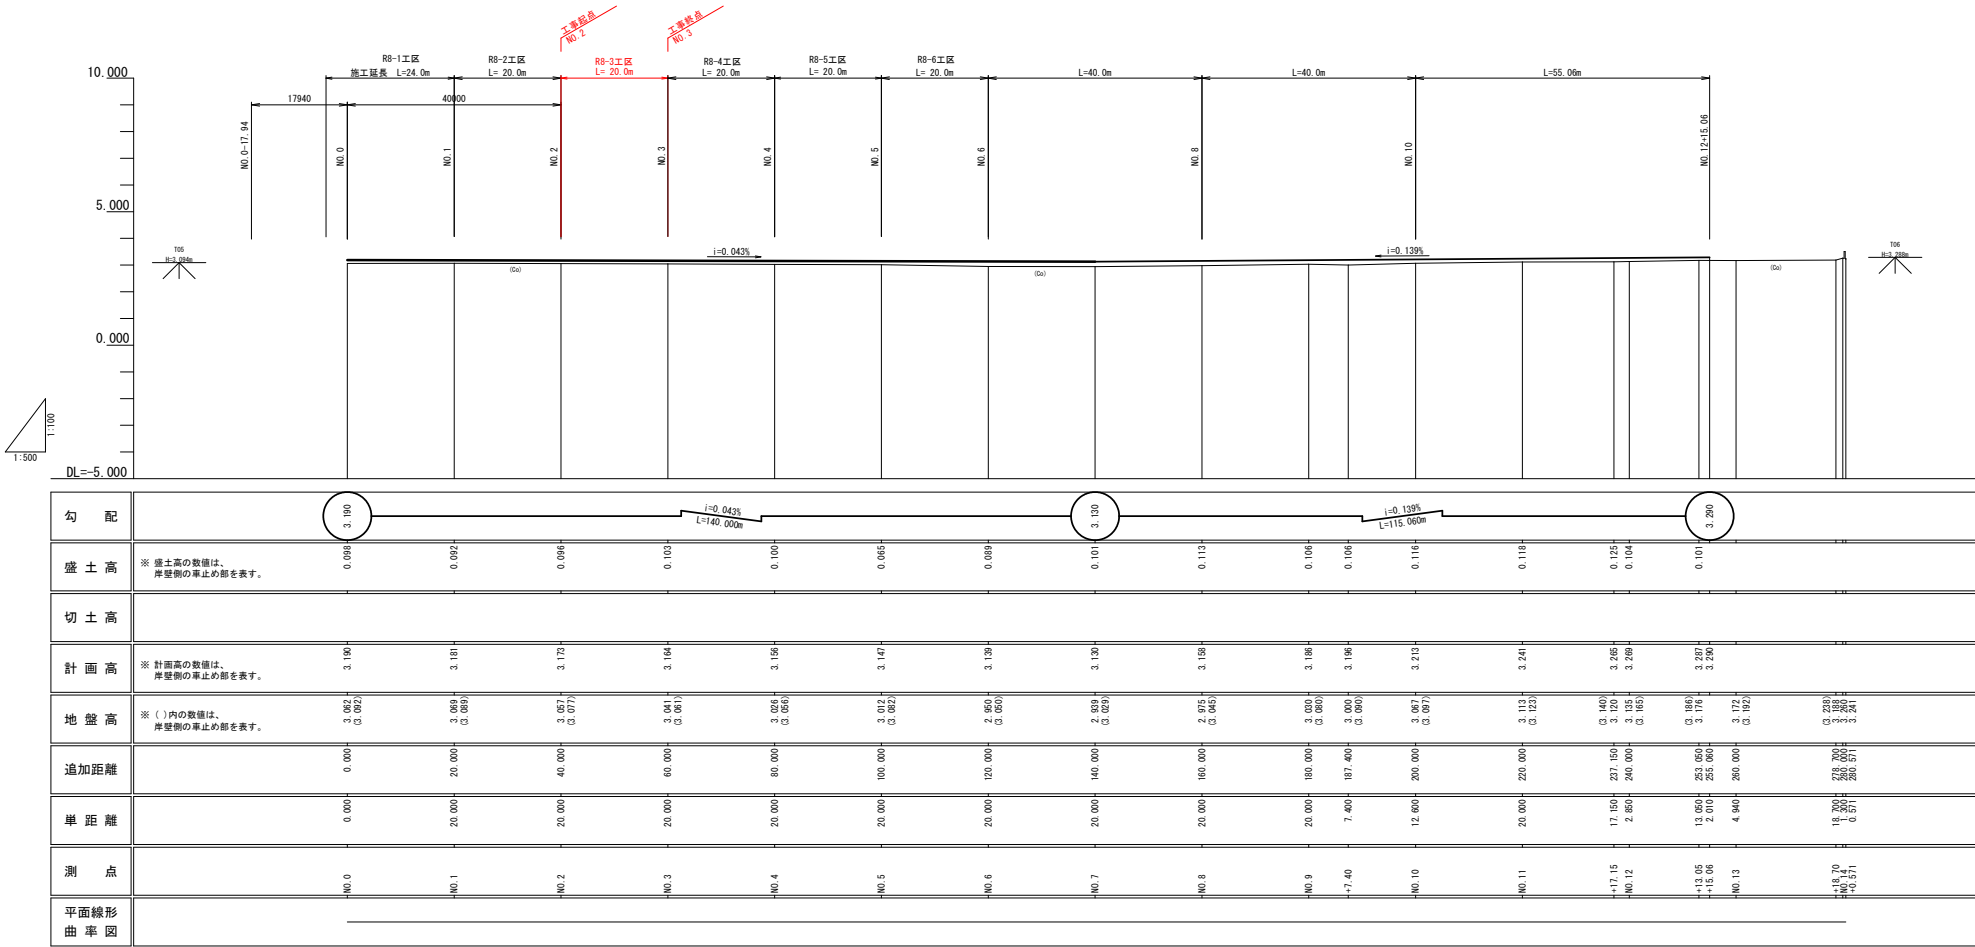

令和6年度 八戸港河原木2号埠頭A岸壁整備事業(河原木2号埠頭A岸壁) 工事番号	
工事番号	第 2422 号
港 湾 名	八 戸 港
施 行 所	八 戸 市 豊 洲 地 内
横断面 (R8-3工区)	縮尺 V=1:100、H=1:200(A1) V=1:200、H=1:400(A2)
図面番号	7 葉 中 5
三八県土整備事務所 八戸港管理所	
青 森 県	

(河原木2号埠頭A岸壁)

NO. 0 ~ NO. 2

横断図


(R8-3工区)

V=1:100、H=1:200(A1)

V=1:200、H=1:400(A3)

NO. 4


GH=3.026
FH=3.156

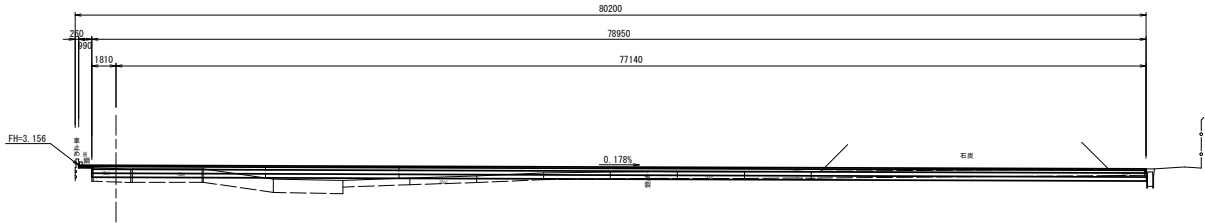

DL=-2.000

NO. 3


GH=3.041
FH=3.164

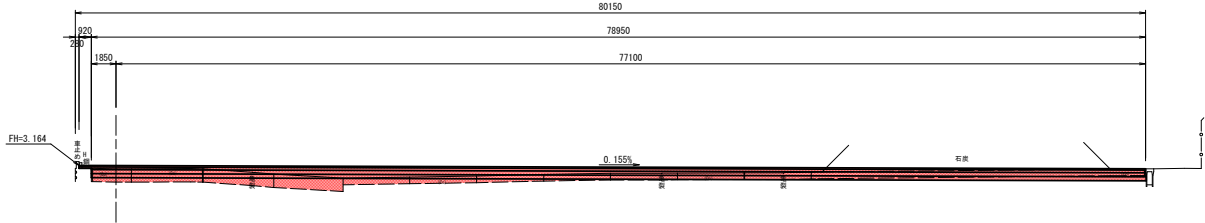

DL=-2.000

NO. 2

GH=3.057
FH=3.173

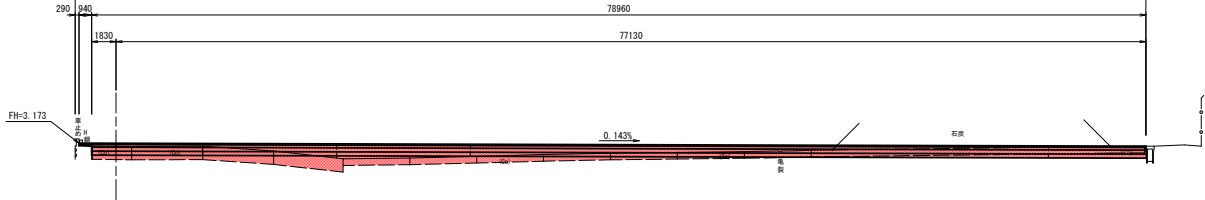

DL=-5.000

土 工				
細 別	規 格	記号	数 量	
掘削	表土剥ぎ取り	CA1	—	
	オープンカット	CA2	4.0	
	片切掘削	CA3	—	
路床盛土	W<2.5m	BA1	—	
	2.5m≤W<4.0m	BA2	—	
	4.0m≤W	BA3	9.2	
	W<2.5m	BA4	—	
路体盛土	2.5m≤W<4.0m	BA5	—	
	4.0m≤W	BA6	—	
法面整形	盛土法面整形	BL1	—	
	切土法面整形	CL1	—	

土 工				
細 別	規 格	記号	数 量	
掘削	表土剥ぎ取り	CA1	—	
	オープンカット	CA2	3.1	
	片切掘削	CA3	—	
路床盛土	W<2.5m	BA1	—	
	2.5m≤W<4.0m	BA2	—	
	4.0m≤W	BA3	7.8	
	W<2.5m	BA4	—	
路体盛土	2.5m≤W<4.0m	BA5	—	
	4.0m≤W	BA6	—	
法面整形	盛土法面整形	BL1	—	
	切土法面整形	CL1	—	

土 工				
細 別	規 格	記号	数 量	
掘削	表土剥ぎ取り	CA1	—	
	オープンカット	CA2	2.8	
	片切掘削	CA3	—	
路床盛土	W<2.5m	BA1	—	
	2.5m≤W<4.0m	BA2	—	
	4.0m≤W	BA3	10.9	
	W<2.5m	BA4	—	
路体盛土	2.5m≤W<4.0m	BA5	—	
	4.0m≤W	BA6	—	
法面整形	盛土法面整形	BL1	—	
	切土法面整形	CL1	—	

