


八戸港港湾平面図

令和3年度 八戸河津大士字塩田A岸豊野堆場盛装修繕(705)工事	
工事番号	第 2424 号
港湾名	八 戸 港
施行箇所	八戸市豊洲地内
平面図	縮尺 1:14,000
図面番号	7 葉中 1
三八県土整備事務所 八戸港管理所	
青 森 県	

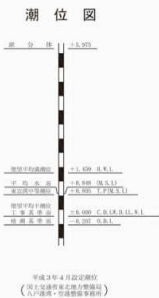


位置及び港湾区域

位置

八戸港は東経141°30'、北緯40°33'、本州の北端である青森県の東南部に位置し、太平洋に面している。

港湾区域

下大谷三角点(15.51m)北緯40°34'29",東経141°28'02")から26°1.329mの地点から18°41'370mの地点まで引いた線、同地点から90°2.200mの地点まで引いた線、同地点から122°50'3.960mの地点まで引いた線、同地点から日出岩(3.3m)に引いた線、同岩から180°に引いた線及び陸岸より開まれた海面にて新井田川湊橋下流の河川水面及び馬淵川締切堤下流田馬淵川水面。(面積3,136.4ha)

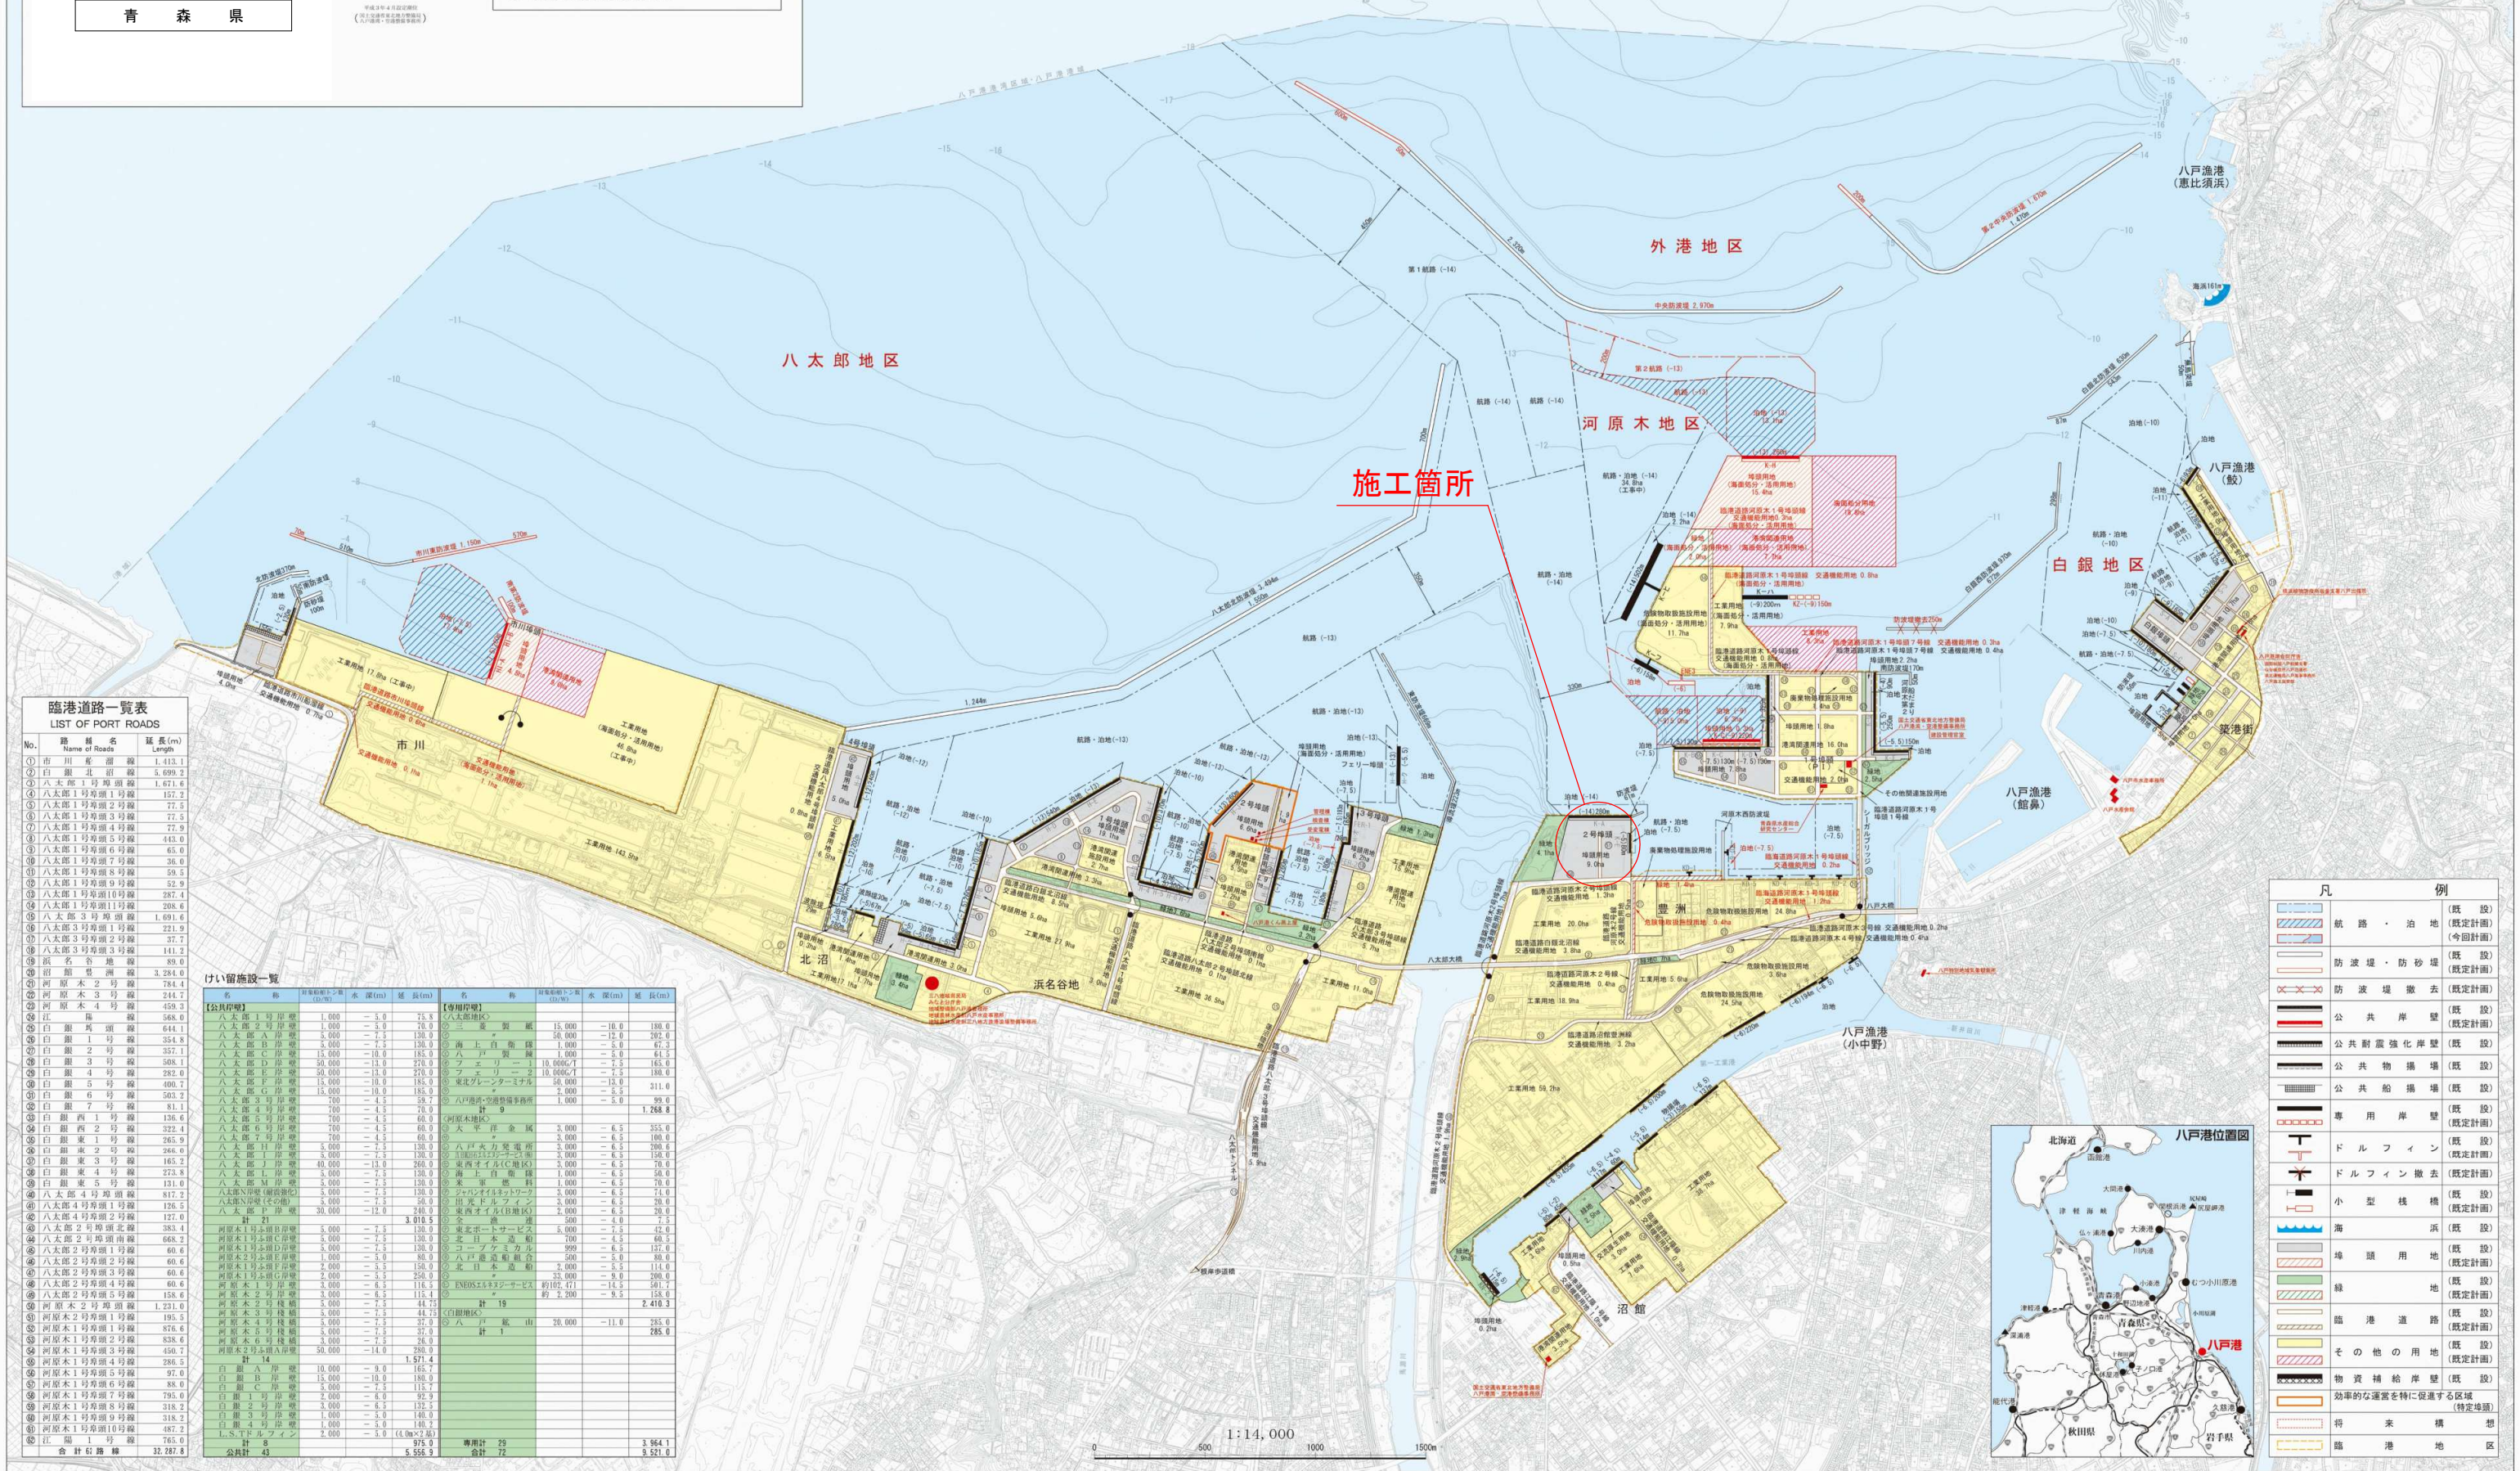

臨港道路一覽表		
LIST OF PORT ROADS		
No.	Name of Road	延長(m) Length
①	市川 荻 通	1,413.1
②	日 堀 北 沼 通	5,699.2
③	八 木 第 1 号 埠 頭 通	1,671.6
④	八 木 第 2 号 埠 頭 通	157.1
⑤	八 木 第 3 号 埠 頭 2 號	77.5
⑥	八 木 第 1 号 埠 頭 3 号	77.5
⑦	八 木 第 4 号 埠 頭 4 号	77.5
⑧	八 木 第 1 号 埠 頭 5 号	43.0
⑨	八 木 第 2 号 埠 頭 6 号	63.6
⑩	八 木 第 1 号 埠 頭 7 号	35.0
⑪	八 木 第 1 号 埠 頭 8 号	59.5
⑫	八 木 第 2 号 埠 頭 9 号	52.9
⑬	八 木 第 1 号 埠 頭 10 号	297.4
⑭	八 木 第 2 号 埠 頭 11 号	300.3
⑮	八 木 第 3 号 埠 頭 通	1,691.6
⑯	八 木 第 3 号 埠 頭 1 号	721.9
⑰	八 木 第 3 号 埠 頭 2 号	37.7
⑱	八 木 第 3 号 埠 頭 3 号	111.2
⑲	八 木 第 3 号 埠 頭 4 号	80.0
⑳	附 船 隻 洲 通	3,284.0
㉑	河 原 本 2 号 埠	784.4
㉒	河 原 本 3 号 埠	214.7
㉓	河 原 本 4 号 埠	459.3
㉔	正 江	565.0
㉕	白 銀 其 頭 鰯 1 号	354.8
㉖	白 銀 1 号 埠	357.1
㉗	白 銀 2 号 埠	354.8
㉘	白 銀 3 号 埠	568.5
㉙	白 銀 4 号 埠	282.0
㉚	白 銀 5 号 埠	400.7
㉛	白 銀 6 号 埠	503.2
㉜	白 銀 7 号 埠	91.1
㉝	白 銀 西 1 号 埠	176.7
㉞	白 銀 西 2 号 埠	322.4
㉟	白 銀 東 1 号 埠	265.9
㊱	白 銀 東 2 号 埠	276.8
㊲	白 銀 東 3 号 埠	283.3
㊳	白 銀 東 4 号 埠	288.0
㊴	白 銀 東 5 号 埠	131.0
㊵	八 木 第 4 号 埠 頭 通	817.2
㊶	八 木 第 4 号 埠 頭 1 号	226.6
㊷	八 木 第 4 号 埠 頭 2 号	127.2
㊸	八 木 第 2 号 埠 頭 北 線	383.1
㊹	八 木 第 2 号 埠 頭 南 線	668.2
㊺	八 木 第 2 号 埠 頭 3 号	60.6
㊻	八 木 第 2 号 埠 頭 4 号	60.6
㊼	八 木 第 2 号 埠 頭 5 号	60.6
㊽	八 木 第 2 号 埠 頭 6 号	158.6
㊾	八 木 第 2 号 埠 頭 埠 頭 通	1,231.0
㊿	河 原 本 1 号 埠 頭 1 号	870.2
1	河 原 本 1 号 埠 頭 2 号	838.6
2	河 原 本 1 号 埠 頭 3 号	486.7
3	河 原 本 1 号 埠 頭 4 号	250.5
4	河 原 本 1 号 埠 頭 5 号	97.9
5	河 原 本 1 号 埠 頭 6 号	85.0
6	河 原 本 1 号 埠 頭 7 号	79.0
7	河 原 本 1 号 埠 頭 8 号	318.2
8	河 原 本 1 号 埠 頭 9 号	218.2
9	河 原 本 1 号 埠 頭 10 号	487.2
10	正 江	765.0
合 計 計 路 線		32,387.8


■ 留設一覽							
名 称	留設幅(1/2層)	水 深(m)	延 長(m)	名 称	留設幅(1/2層)	水 深(m)	延 長(m)
	(10/27)				(11/27)		
【公共施設】				【市営施設】			
八 大 部 1 号 岸壁	1,000	-5.0	75.8	八 大 部 2 号 岸壁	15,000	-10.0	180.0
八 大 部 2 号 岸壁	1,000	-5.0	70.0	二 三 製 鉄	-	-12.0	292.6
八 大 部 3 号 岸壁	1,000	-5.0	130.0	八 大 部 3 号 岸壁	1,000	-5.0	47.3
八 大 部 4 号 岸壁	1,000	-7.5	130.0	○ 海上自衛隊	1,000	-5.0	47.3
八 大 部 5 号 岸壁	15,000	-10.0	185.0	八 大 部 5 号 岸壁	1,000	-5.0	41.0
八 大 部 6 号 岸壁	15,000	-10.0	185.0	○ フ ェ リー	1	10,000.0	7.5
八 大 部 7 号 岸壁	20,000	-13.0	270.0	○ 海上自衛隊	1	10,000.0	7.5
八 大 部 8 号 岸壁	20,000	-13.0	270.0	東 亜 グレータートナメル	50,000	-13.0	211.0
八 大 部 9 号 岸壁	15,000	-10.0	185.0	○ 船 舶	2,000	-5.0	70.0
八 大 部 10 号 岸壁	15,000	-10.0	185.0	○ 八 大 部 10 号 岸壁コンクリート	1,000	-5.0	99.0
八 大 部 11 号 岸壁	700	-4.5	70.0	計 9			
八 大 部 12 号 岸壁	700	-4.5	60.0	○ 河原木地区	-	-	1,768.8
八 大 部 13 号 岸壁	700	-4.5	60.0	○ 大 平 洋 金 属	3,000	-6.5	355.0
八 大 部 14 号 岸壁	700	-4.5	60.0	○ 大 平 洋 金 属	3,000	-6.5	100.0
八 大 部 15 号 岸壁	5,000	-7.5	130.0	○ 八 大 部 15 号 岸壁	3,000	-6.5	280.0
八 大 部 16 号 岸壁	5,000	-7.5	130.0	○ 北 海 道 水 産 産 業	2,000	-6.5	140.0
八 大 部 17 号 岸壁	8,000	-12.0	260.0	東 西 オ ー ン (旭 地 区)	3,000	-6.5	70.0
八 大 部 18 号 岸壁	5,000	-7.5	130.0	○ 海上自衛隊	1,000	-6.5	50.0
八 大 部 19 号 岸壁	5,000	-7.5	130.0	○ 海上自衛隊	1,000	-6.5	50.0
八 大 部 20 号 岸壁	5,000	-7.5	130.0	○ 大 平 洋 金 属	1,000	-6.5	70.0
八 大 部 21 号 岸壁 (船 舶 接 岸)	5,000	-7.5	130.0	○ フ ェ リー (北 洋 トラウマ)	3,000	-6.5	74.0
八 大 部 22 号 岸壁 (船 舶 接 岸)	5,000	-7.5	130.0	○ 出 発 港 船 舶 接 岸	3,000	-6.5	20.0
八 大 部 23 号 岸壁 (船 舶 接 岸)	30,000	-12.0	740.0	○ 八 大 部 23 号 岸壁	2,000	-6.5	70.0
計 21				3,010.5			
河 原 木 1 号 岸壁 (留 設)	5,000	-7.5	130.0	○ 全 一 漁 港	500	-4.0	7.5
河 原 木 2 号 岸壁 (留 設)	5,000	-7.5	130.0	○ 東 北 航 空 サービス	5,000	-7.5	42.6
河 原 木 3 号 岸壁 (留 設)	5,000	-7.5	130.0	○ 北 海 道 水 産 産 業	2,000	-6.5	60.5
河 原 木 4 号 岸壁 (留 設)	1,000	-7.5	130.0	○ コーベツト船	999	-6.5	137.0
河 原 木 5 号 岸壁 (留 設)	2,000	-5.0	80.0	○ 八 大 部 5 号 岸壁 組 合	500	-5.0	89.0
河 原 木 6 号 岸壁 (留 設)	2,000	-5.0	80.0	○ 北 海 道 水 産 産 業	2,000	-6.5	114.6
河 原 木 7 号 岸壁 (留 設)	2,000	-5.5	250.0	○ 東 北 水 産 産 業	323.00	-9.0	16.0
河 原 木 8 号 岸壁 (留 設)	3,000	-6.5	116.5	ENDOS 水 産 サービス	約 107.47	-14.5	161.7
河 原 木 9 号 岸壁 (留 設)	3,000	-6.5	116.5	○ 八 大 部 9 号 岸壁	約 2,700	-9.5	125.0
河 原 木 10 号 岸壁 (留 設)	3,000	-7.5	147.5	計 15			
河 原 木 11 号 岸壁 (留 設)	3,000	-7.5	44.75	○ 白 根 地区	-	-	2,410.3
河 原 木 12 号 岸壁 (留 設)	3,000	-7.5	37.0	○ 八 大 部 12 号 岸壁	20,000	-11.0	255.6
河 原 木 13 号 岸壁 (留 設)	3,000	-7.5	37.0	計 1			
河 原 木 14 号 岸壁 (留 設)	3,000	-7.5	37.0	285.0			
計 14				1,571.4			
白 根 A 岸 壁	2,000	-9.0	165.7	計 8			
白 根 B 岸 壁	15,000	-10.0	180.0	○ 八 大 部 14 号 岸壁	20,000	-11.0	255.6
白 根 C 岸 壁	3,000	-6.5	116.5	計 1			
白 根 1 号 岸 壁	2,000	-6.0	92.9	285.0			
白 根 2 号 岸 壁	3,000	-6.5	132.5	計 29			
白 根 3 号 岸 壁	1,000	-5.0	70.0	○ 八 大 部 15 号 岸壁	3,000	-6.5	280.0
白 根 4 号 岸 壁	1,000	-5.0	140.2	○ 八 大 部 16 号 岸壁	3,000	-6.5	280.0
1. S. T. 下 岸 フ ェ リ ン	2,000	-5.0	(100% 78.6)	○ 八 大 部 17 号 岸壁	3,000	-6.5	280.0
計 8				○ 八 大 部 18 号 岸壁	3,000	-6.5	280.0
公 共 計 43	8,556.9			専 用 計 29	3,964.1		
				合 計 72	9,521.1		

凡	例
	航路・泊地 (既設)
	(既定計画)
	(今回事業)
	防波堤・防砂堤 (既設)
	(既定計画)
	防波堤撤去 (既定計画)
	(既定計画)
	公共岸壁 (既定計画)
	(既定計画)
	公共耐震強化岸壁 (既設)
	(既定計画)
	公共物揚場 (既設)
	(既定計画)
	公共船揚場 (既設)
	(既定計画)
	専用岸壁 (既設)
	(既定計画)
	ドルフィン (既設)
	(既定計画)
	ドルフィン撤去 (既定計画)
	(既定計画)
	小型桟橋 (既設)
	(既定計画)
	海浜 (既設)
	(既定計画)
	埠頭用地 (既設)
	(既定計画)
	緑地 (既定計画)
	(既定計画)
	臨港道路 (既設)
	(既定計画)
	その他の用地 (既設)
	(既定計画)
	物資補給岸壁 (既設)
	(既定計画)
	効率的な運営を特に促進する区域 (特定地域)
	(特定地域)
	将来構想 (既定計画)
	(既定計画)
	臨港地 (既設)
	(既定計画)

令和8年度 八戸港河原木2号埠頭A岸壁野積場舗装補修(その5)工事	
工事番号	第 2424 号
港湾名	八 戸 港
施行所	八戸市豊洲地内
平面図 (R8-3工区)	縮尺 1: 500(A1) 1: 1000(A3)
図面番号	7 葉 中 2
三八県土整備事務所 八戸港管理所	
青 森 県	
(河原木2号埠頭A岸壁)	

平 面 図


(R8-5工区) S=1: 500(A1)
S=1: 1000(A3)

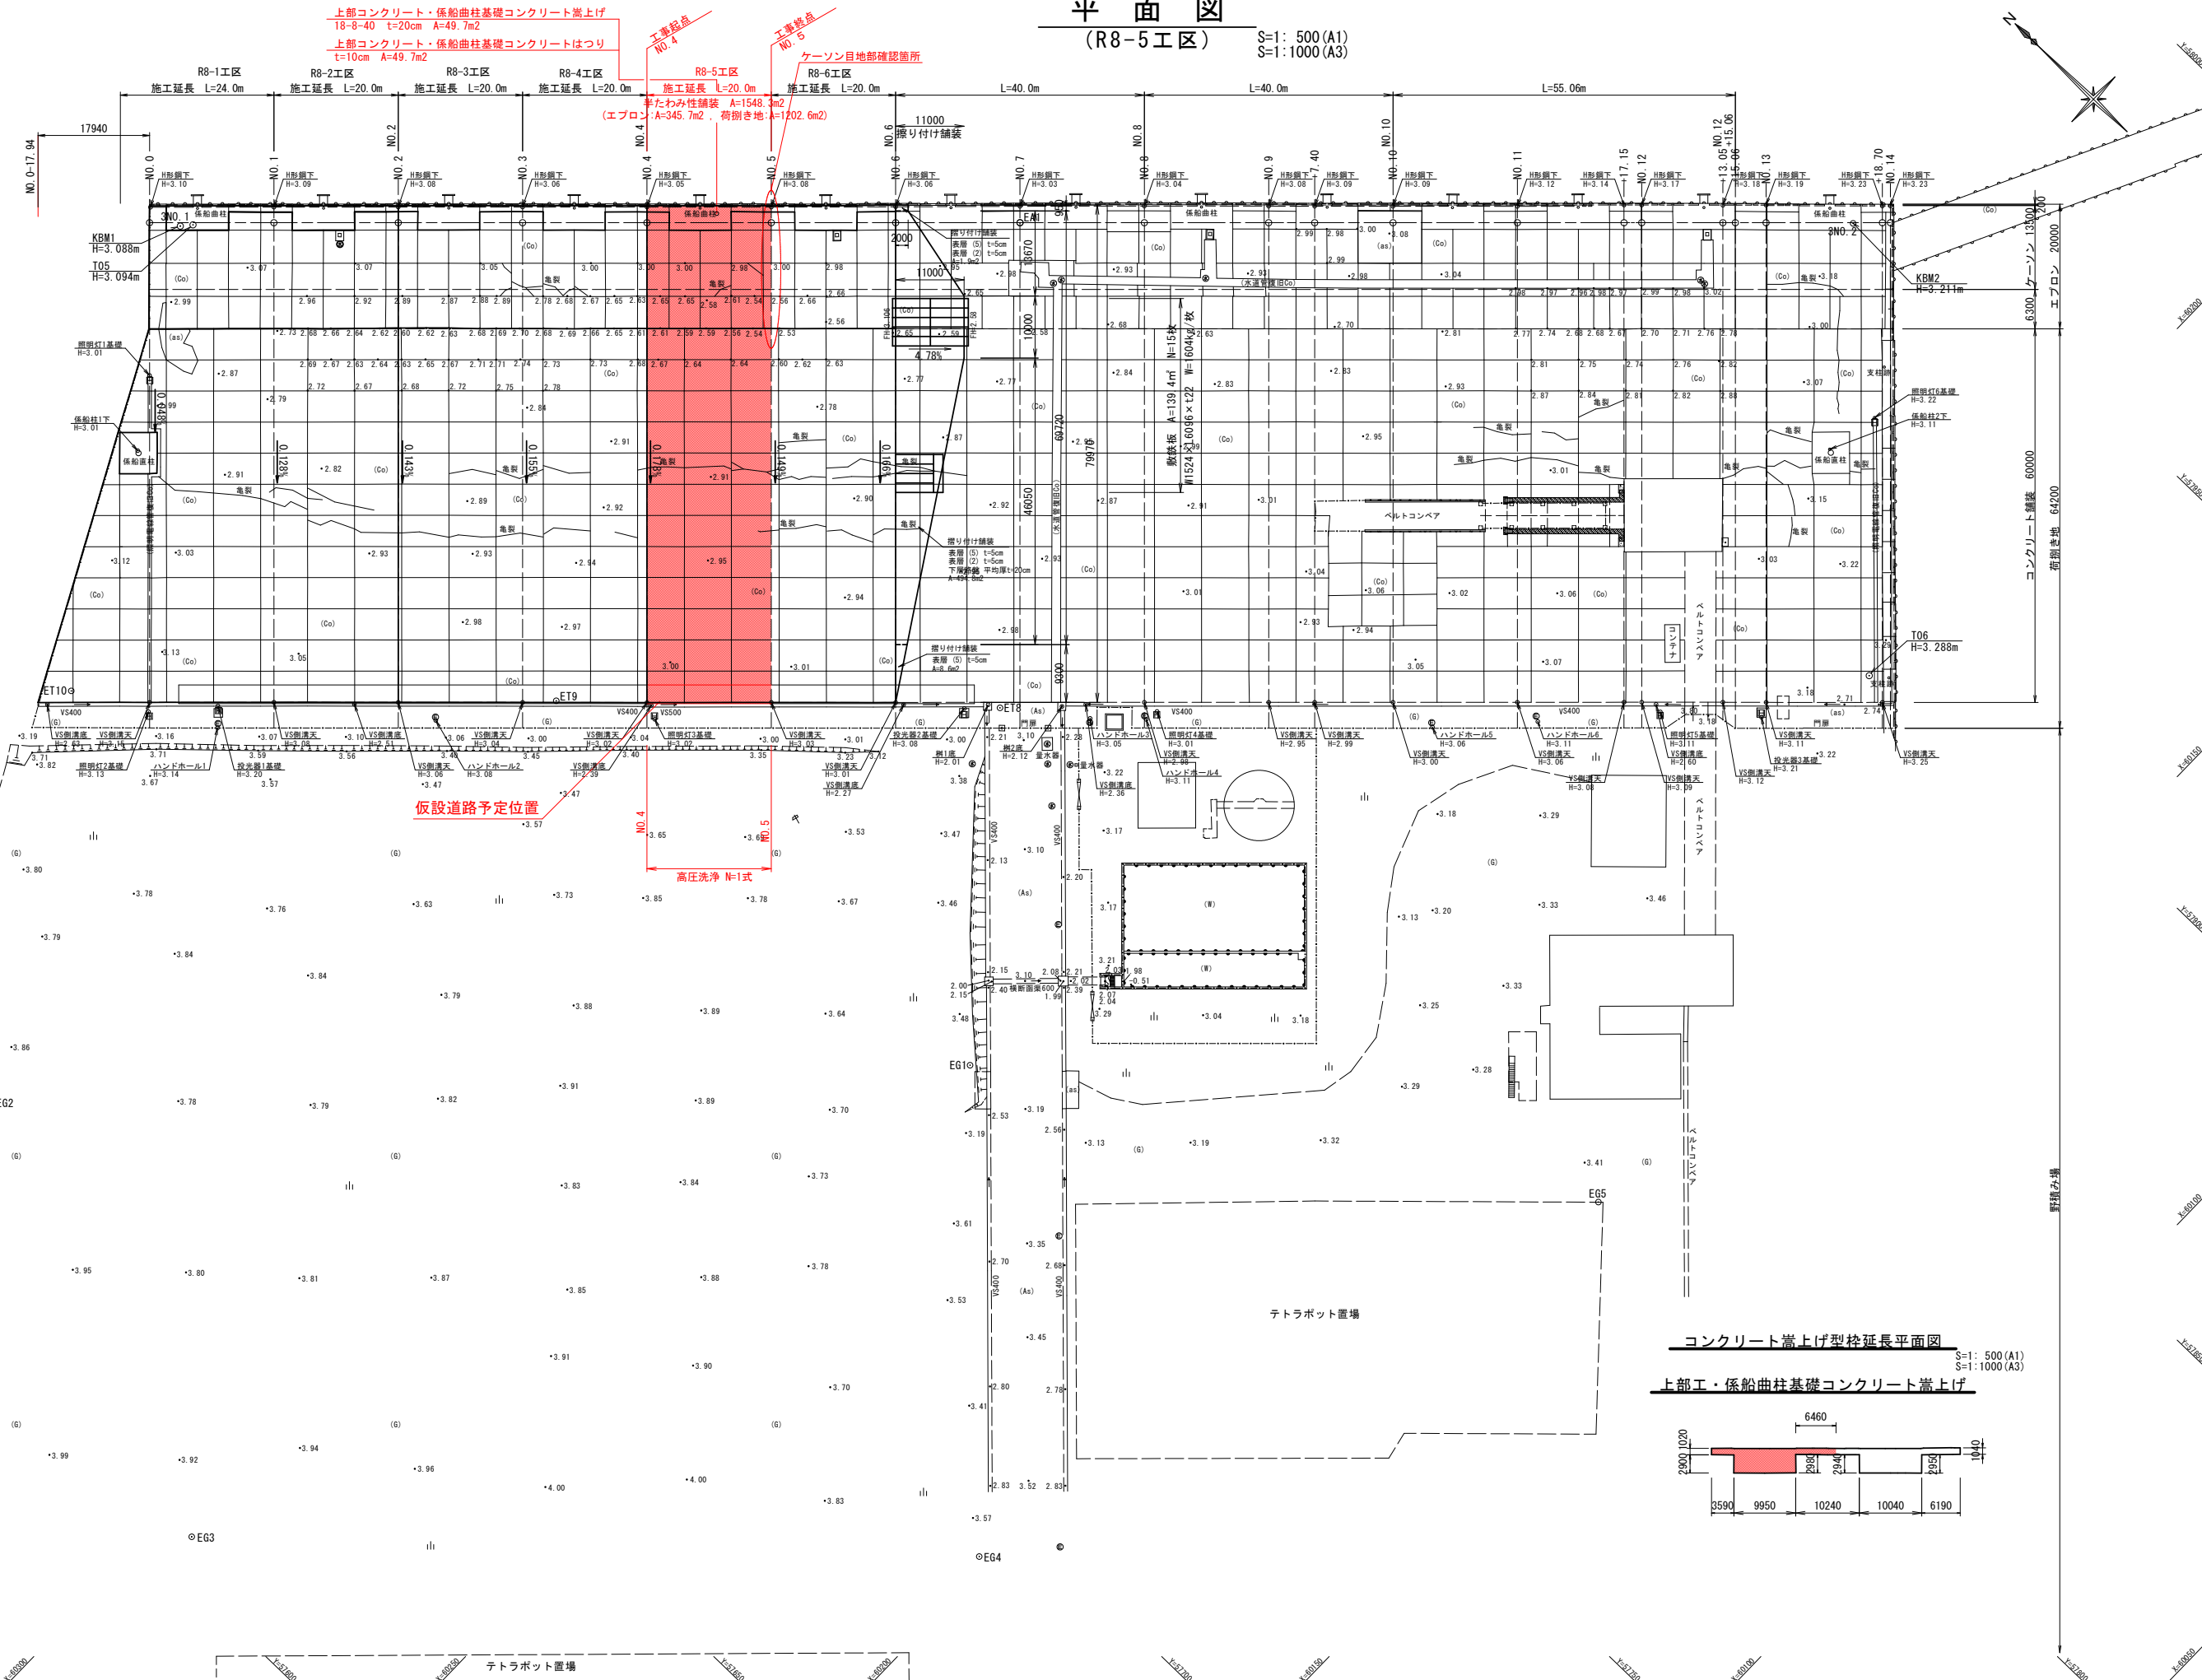

コンクリート嵩上げ型枠延長平面図

S=1: 500(A1)
S=1: 1000(A3)

上部工・係船曲柱基礎コンクリート嵩上げ

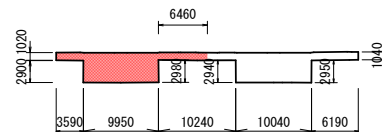

(河原木2号埠頭A岸壁)

(R8-5工区)

V=1:100、H=1: 500 (A1)
V=1:200、H=1:1000 (A3)




勾 配	3.190 $i=0.043\%$ $L=140.000m$ 3.130 $i=0.139\%$ $L=115.060m$ 3.290												
盛 土 高	※ 盛土高の数値は、岸壁側の車止め部を表す。												
切 土 高													
計 画 高	※ 計画高の数値は、岸壁側の車止め部を表す。												
地 盤 高	※ () 内の数値は、岸壁側の車止め部を表す。												
追加距離													
単 距 離													
測 点													
平面線形曲率図													

(河原木2号埠頭A岸壁)

(R8-5工区)

V=1: 50、H=1:200 (A1)
V=1:100、H=1:400 (A3)

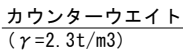

防砂シート
(t=3mm) 全幅

基礎碎石
30~300kg/個程度

置換砂

V=1:25、H=1:100 (A1)
V=1:50、H=1:200 (A3)



瀝青質目地板
t=10mm, H=150mm

V=1: 50、H=1:200 (A1)
V=1:100、H=1:400 (A3)

 
表 層 (2) 再生密粒度 Δ_s (13)

表 層 (2) 再生密粒度As (13)

下層路盤 再生クラッシャーラン(RC-40) 平均厚 $t=20\text{cm}$

※1 準拠基準：港湾の施設の技術上の基準・同解説(中巻)P1327/平成30年5月/(公社)日本港湾協会』

- ・路床盛土前にケツ目地部（各No. 点付近）の路床以下の状況を確認すること
- ・コンクリート版撤去後、路盤等の状況を位置や写真等の資料を作成し監督員へ報告・協議すること
- ・必要に応じて別途対策工の必要あり。

年度 八戸港河原木2号埠頭A埠頭野積場舗装修繕(5)工事			
工事番号	第 2424 号		
湾名	八 戸 港		
行所	八 戸 市 豊 洲 地 内		
断図 (2/7) R8-3工区)	縮尺	V=1:100、H=1:200 (A1) V=1:200、H=1:400 (A3)	
面番号	7 葉 中 5		
八戸土木整備事務所 八戸港管理所			
青 森 県			

(河原木2号埠頭A岸壁)

NO. 3 ~ NO. 5


(R8-5工区)

V=1:100、H=1:200 (A1)
V=1:200、H=1:400 (A3)

V=1:200、H=1:400 (A3)

NO. 6

GH=2.950
FH=3.139

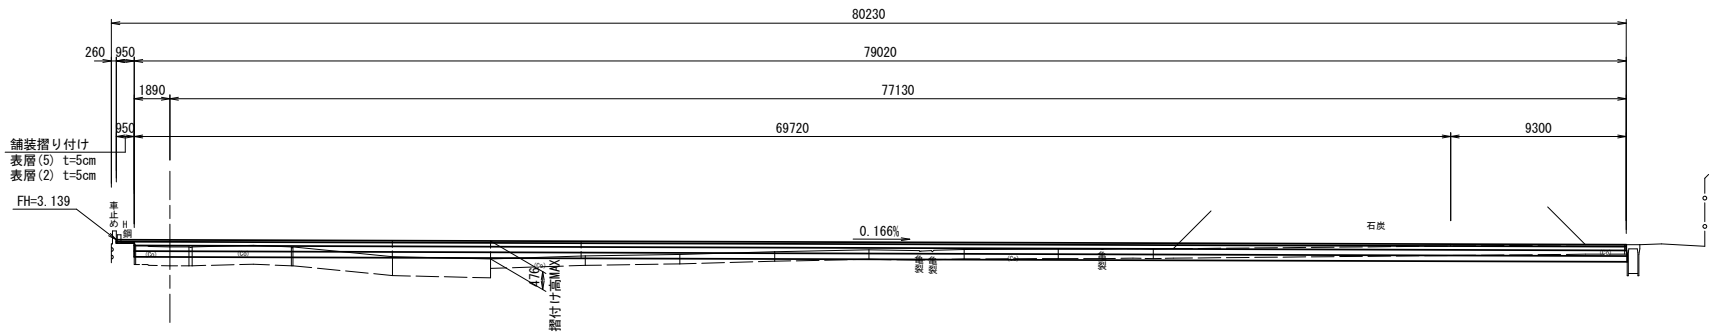


土 工			
細 別	規 格	記号	数量
掘削	表土剥ぎ取り	CA1	—
	オープンカット	CA2	3.6
	片切掘削	CA3	—
路床盛土	W<2.5m	BA1	—
	2.5m≤W<4.0m	BA2	—
	4.0m≤W	BA3	8.9
路体盛土	W<2.5m	BA4	—
	2.5m≤W<4.0m	BA5	—
	4.0m≤W	BA6	—
法面整形	盛土法面整形	BL1	—
	切土法面整形	CL1	—

DL=-2.000

工事終点

NO. 5

GH=3.012
FH=3.147

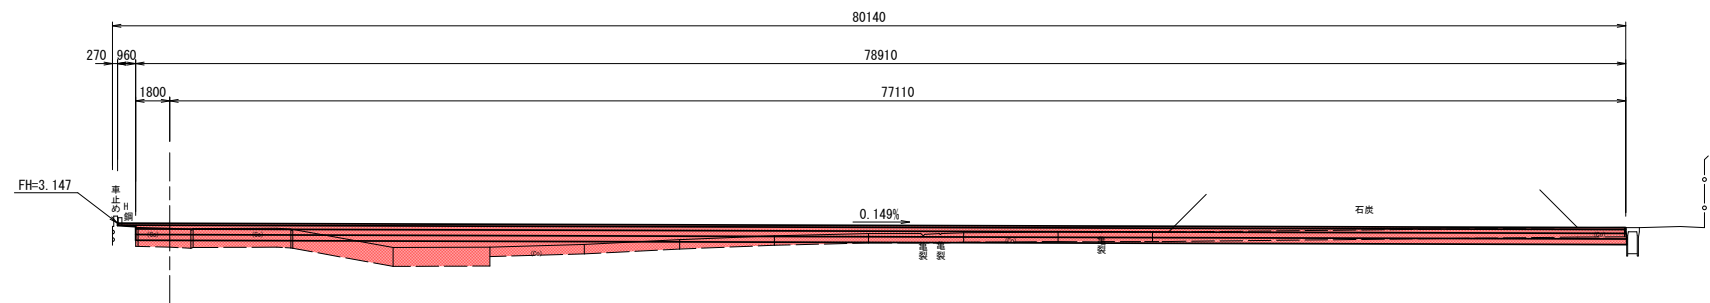


土 工			
細 別	規 格	記号	数量
掘削	表土剥ぎ取り	CA1	—
	オープンカット	CA2	3.5
	片切掘削	CA3	—
路床盛土	W<2.5m	BA1	—
	2.5m≤W<4.0m	BA2	—
	4.0m≤W	BA3	11.4
路体盛土	W<2.5m	BA4	—
	2.5m≤W<4.0m	BA5	—
	4.0m≤W	BA6	—
法面整形	盛土法面整形	BL1	—
	切土法面整形	CL1	—

DL=-2.000

工事起点

NO. 4



GH=3.026
FH=3.156

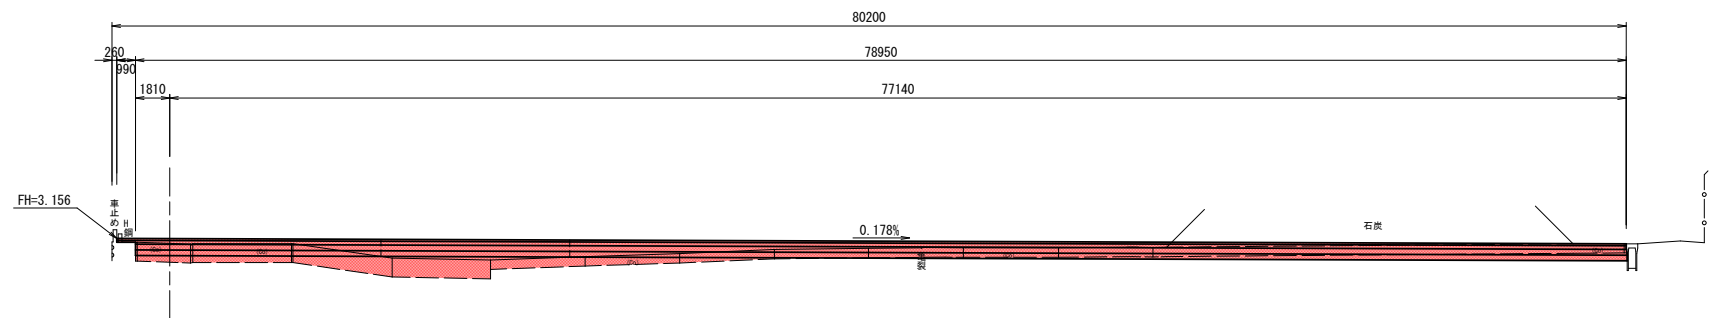

土 工			
細 別	規 格	記号	数量
掘削	表土剥ぎ取り	CA1	—
	オープンカット	CA2	4.0
	片切掘削	CA3	—
	W<2.5m	BA1	—
路床盛土	2.5m≤W<4.0m	BA2	—
	4.0m≤W	BA3	9.2
	W<2.5m	BA4	—
路体盛土	2.5m≤W<4.0m	BA5	—
	4.0m≤W	BA6	—
法面整形	盛土法面整形	BL1	—
	切土法面整形	CL1	—

DL=-2.000

(河原木2号埠頭A岸壁)

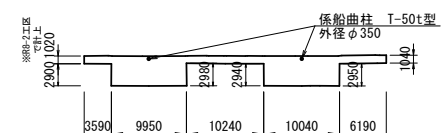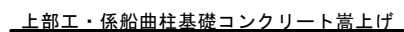

令和8年度 八戸港河原木2号埠頭A岸壁野積場舗装補修(その5)工事	
工事番号	第 2424 号
港湾名	八 戸 港
施 行 所	八戸市豊洲地内
撤去平面図 (R8-3工区)	縮尺 1: 500(A1) 1:1000(A3)
図面番号	7 葉 中 7
三八県土整備事務所 八戸港管理所	
青 森 県	
(河原木2号埠頭A岸壁)	

撤去平面図

(R8-5工区)

施工延長 L=273.0m

S=1: 500(A1)

S=1:1000(A3)

