

八戸港港湾平面図

位置及び港湾区域

位置

八戸港は東経141°30'、北緯40°33'、本州の北端である青森県の東南部に位置し、太平洋に面している。

港湾区域

下大谷三角点(15.51m)(北緯40°34'29"、東経141°28'02")から26°1,329mの地点から18°41'370mの地点まで引いた線、同地点から90°2,200mの地点まで引いた線、同地点から122°50'3,960mの地点まで引いた線、同地点から日出岩(3.3m)に引いた線、同岩から180°に引いた線及び陸岸により囲まれた海面並びに新井田川渡橋下流の河川水面及び馬淵川締切堤下流旧馬淵川水面。(面積3,136.4ha)

潮位図



令和3年度 八戸港河原木2号埠頭A岸壁野積増設整備(その6)工事	
工事番号	第 2425 号
港湾名	八戸港
施行箇所	八戸市豊洲地内
平面図	縮尺 1:14,000
図面番号	8 葉中 1
三八県土整備事務所 八戸港管理所	
青森県	

八太郎地区

施工箇所

八戸漁港(恵比須浜)

八戸漁港(般)

白銀地区

八戸漁港(館鼻)

八戸漁港(小中野)

臨港道路一覧表

LIST OF PORT ROADS

No.	路線名	延長(m)
①	市川岸道路	1,413.1
②	白銀北岸線	5,699.2
③	八太郎1号埠頭1号線	1,671.6
④	八太郎1号埠頭2号線	157.2
⑤	八太郎1号埠頭3号線	77.5
⑥	八太郎1号埠頭4号線	77.9
⑦	八太郎1号埠頭5号線	443.0
⑧	八太郎1号埠頭6号線	65.0
⑨	八太郎1号埠頭7号線	36.0
⑩	八太郎1号埠頭8号線	59.5
⑪	八太郎1号埠頭9号線	52.9
⑫	八太郎1号埠頭10号線	287.4
⑬	八太郎1号埠頭11号線	208.6
⑭	八太郎3号埠頭1号線	1,691.6
⑮	八太郎3号埠頭2号線	221.9
⑯	八太郎3号埠頭3号線	37.7
⑰	八太郎3号埠頭4号線	141.2
⑱	八太郎3号埠頭5号線	89.0
⑲	八太郎3号埠頭6号線	328.0
⑳	八太郎3号埠頭7号線	784.4
㉑	八太郎3号埠頭8号線	244.7
㉒	八太郎3号埠頭9号線	459.3
㉓	八太郎3号埠頭10号線	568.0
㉔	八太郎3号埠頭11号線	644.1
㉕	八太郎3号埠頭12号線	354.8
㉖	八太郎3号埠頭13号線	357.1
㉗	八太郎3号埠頭14号線	508.1
㉘	八太郎3号埠頭15号線	292.0
㉙	八太郎3号埠頭16号線	400.7
㉚	八太郎3号埠頭17号線	503.2
㉛	八太郎3号埠頭18号線	81.1
㉜	八太郎3号埠頭19号線	136.6
㉝	八太郎3号埠頭20号線	322.4
㉞	八太郎3号埠頭21号線	265.9
㉟	八太郎3号埠頭22号線	246.0
㊱	八太郎3号埠頭23号線	165.2
㊲	八太郎3号埠頭24号線	273.8
㊳	八太郎3号埠頭25号線	131.0
㊴	八太郎3号埠頭26号線	817.2
㊵	八太郎3号埠頭27号線	126.5
㊶	八太郎3号埠頭28号線	127.0
㊷	八太郎3号埠頭29号線	283.4
㊸	八太郎3号埠頭30号線	668.2
㊹	八太郎3号埠頭31号線	60.6
㊺	八太郎3号埠頭32号線	60.6
㊻	八太郎3号埠頭33号線	60.6
㊼	八太郎3号埠頭34号線	60.6
㊽	八太郎3号埠頭35号線	128.6
㊾	八太郎3号埠頭36号線	1,231.0
㊿	八太郎3号埠頭37号線	195.5
㉑	八太郎3号埠頭38号線	876.6
㉒	八太郎3号埠頭39号線	538.6
㉓	八太郎3号埠頭40号線	450.7
㉔	八太郎3号埠頭41号線	286.5
㉕	八太郎3号埠頭42号線	97.0
㉖	八太郎3号埠頭43号線	88.0
㉗	八太郎3号埠頭44号線	795.0
㉘	八太郎3号埠頭45号線	318.2
㉙	八太郎3号埠頭46号線	318.2
㉚	八太郎3号埠頭47号線	487.2
㉛	八太郎3号埠頭48号線	765.0
㉜	八太郎3号埠頭49号線	32,287.8

けい留施設一覧



名	称	計画積付トン数(10/10)	水深(m)	延長(m)	名	称	計画積付トン数(10/10)	水深(m)	延長(m)
【公共用岸壁】					【専用岸壁】				
①	八太郎1号埠頭	1,000	-5.0	75.8	①	八太郎1号埠頭	15,000	-10.0	180.0
②	八太郎2号埠頭	1,000	-5.0	70.0	②	八太郎2号埠頭	5,000	-12.0	292.0
③	八太郎3号埠頭	5,000	-7.5	130.0	③	八太郎3号埠頭	1,000	-5.0	67.5
④	八太郎4号埠頭	15,000	-10.0	185.0	④	八太郎4号埠頭	1,000	-5.0	61.5
⑤	八太郎5号埠頭	50,000	-13.0	270.0	⑤	八太郎5号埠頭	10,000	-7.5	165.0
⑥	八太郎6号埠頭	50,000	-13.0	270.0	⑥	八太郎6号埠頭	10,000	-7.5	165.0
⑦	八太郎7号埠頭	15,000	-10.0	185.0	⑦	八太郎7号埠頭	50,000	-13.0	270.0
⑧	八太郎8号埠頭	15,000	-10.0	185.0	⑧	八太郎8号埠頭	2,000	-5.5	311.0
⑨	八太郎9号埠頭	15,000	-10.0	185.0	⑨	八太郎9号埠頭	1,000	-5.0	99.0
⑩	八太郎10号埠頭	700	-4.5	70.0	⑩	八太郎10号埠頭	500	-4.0	7.5
⑪	八太郎11号埠頭	700	-4.5	60.0	⑪	八太郎11号埠頭	3,000	-6.5	255.0
⑫	八太郎12号埠頭	700	-4.5	60.0	⑫	八太郎12号埠頭	3,000	-6.5	100.0
⑬	八太郎13号埠頭	700	-4.5	60.0	⑬	八太郎13号埠頭	3,000	-6.5	200.0
⑭	八太郎14号埠頭	700	-4.5	60.0	⑭	八太郎14号埠頭	3,000	-6.5	140.0
⑮	八太郎15号埠頭	700	-4.5	60.0	⑮	八太郎15号埠頭	3,000	-6.5	70.0
⑯	八太郎16号埠頭	700	-4.5	60.0	⑯	八太郎16号埠頭	1,000	-6.5	50.0
⑰	八太郎17号埠頭	700	-4.5	60.0	⑰	八太郎17号埠頭	1,000	-6.5	70.0
⑱	八太郎18号埠頭	700	-4.5	60.0	⑱	八太郎18号埠頭	3,000	-6.5	74.0
⑲	八太郎19号埠頭	700	-4.5	60.0	⑲	八太郎19号埠頭	3,000	-6.5	30.0
⑳	八太郎20号埠頭	700	-4.5	60.0	⑳	八太郎20号埠頭	2,000	-6.5	30.0
㉑	八太郎21号埠頭	700	-4.5	60.0	㉑	八太郎21号埠頭	2,000	-6.5	30.0
㉒	八太郎22号埠頭	700	-4.5	60.0	㉒	八太郎22号埠頭	2,000	-6.5	30.0
㉓	八太郎23号埠頭	700	-4.5	60.0	㉓	八太郎23号埠頭	2,000	-6.5	30.0
㉔	八太郎24号埠頭	700	-4.5	60.0	㉔	八太郎24号埠頭	2,000	-6.5	30.0
㉕	八太郎25号埠頭	700	-4.5	60.0	㉕	八太郎25号埠頭	2,000	-6.5	30.0
㉖	八太郎26号埠頭	700	-4.5	60.0	㉖	八太郎26号埠頭	2,000	-6.5	30.0
㉗	八太郎27号埠頭	700	-4.5	60.0	㉗	八太郎27号埠頭	2,000	-6.5	30.0
㊹	八太郎44号埠頭	700	-4.5	60.0	㊹	八太郎44号埠頭	2,000	-6.5	30.0
㊺	八太郎45号埠頭	700	-4.5	60.0	㊺	八太郎45号埠頭	2,000	-6.5	30.0
㊻	八太郎46号埠頭	700	-4.5	60.0	㊻	八太郎46号埠頭	2,000	-6.5	30.0
㊼	八太郎47号埠頭	700	-4.5	60.0	㊼	八太郎47号埠頭	2,000	-6.5	30.0
㊽	八太郎48号埠頭	700	-4.5	60.0	㊽	八太郎48号埠頭	2,000	-6.5	30.0
㊾	八太郎49号埠頭	700	-4.5	60.0	㊾	八太郎49号埠頭	2,000	-6.5	30.0
㊿	八太郎50号埠頭	700	-4.5	60.0	㊿	八太郎50号埠頭	2,000	-6.5	30.0

凡	例
——	航路・泊地 (既設)
——	防波堤・防砂堤 (既設)
——	防波堤撤去 (既設計画)
——	公共岸壁 (既設)
——	公共耐震強化岸壁 (既設)
——	公共物揚場 (既設)
——	公共船揚場 (既設)
——	専用岸壁 (既設)
——	ドルフィン (既設)
——	ドルフィン撤去 (既設計画)
——	小型桟橋 (既設)
——	海浜 (既設)
——	埠頭用地 (既設)
——	緑地 (既設計画)
——	臨港道路 (既設計画)
——	その他の用地 (既設計画)
——	物資補給岸壁 (既設計画)
——	効率的な運営を特に促進する区域 (特定埠頭)
——	将来構想
——	臨港地区

令和8年度 八戸港河原木2号埠頭A岸壁野積場舗装補修(その6)工事	
工事番号	第 2425 号
港湾名	八 戸 港
施行所	八戸市豊洲地内
平面図 (R8-6工区)	縮尺 1: 500(A1) 1: 1000(A3)
図面番号	8 葉 中 2
三八県土整備事務所 八戸港管理所	
青 森 県	
(河原木2号埠頭A岸壁)	

平 面 図


(R8-6工区) S=1: 500(A1)
S=1: 1000(A3)

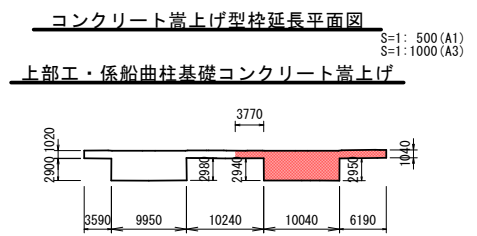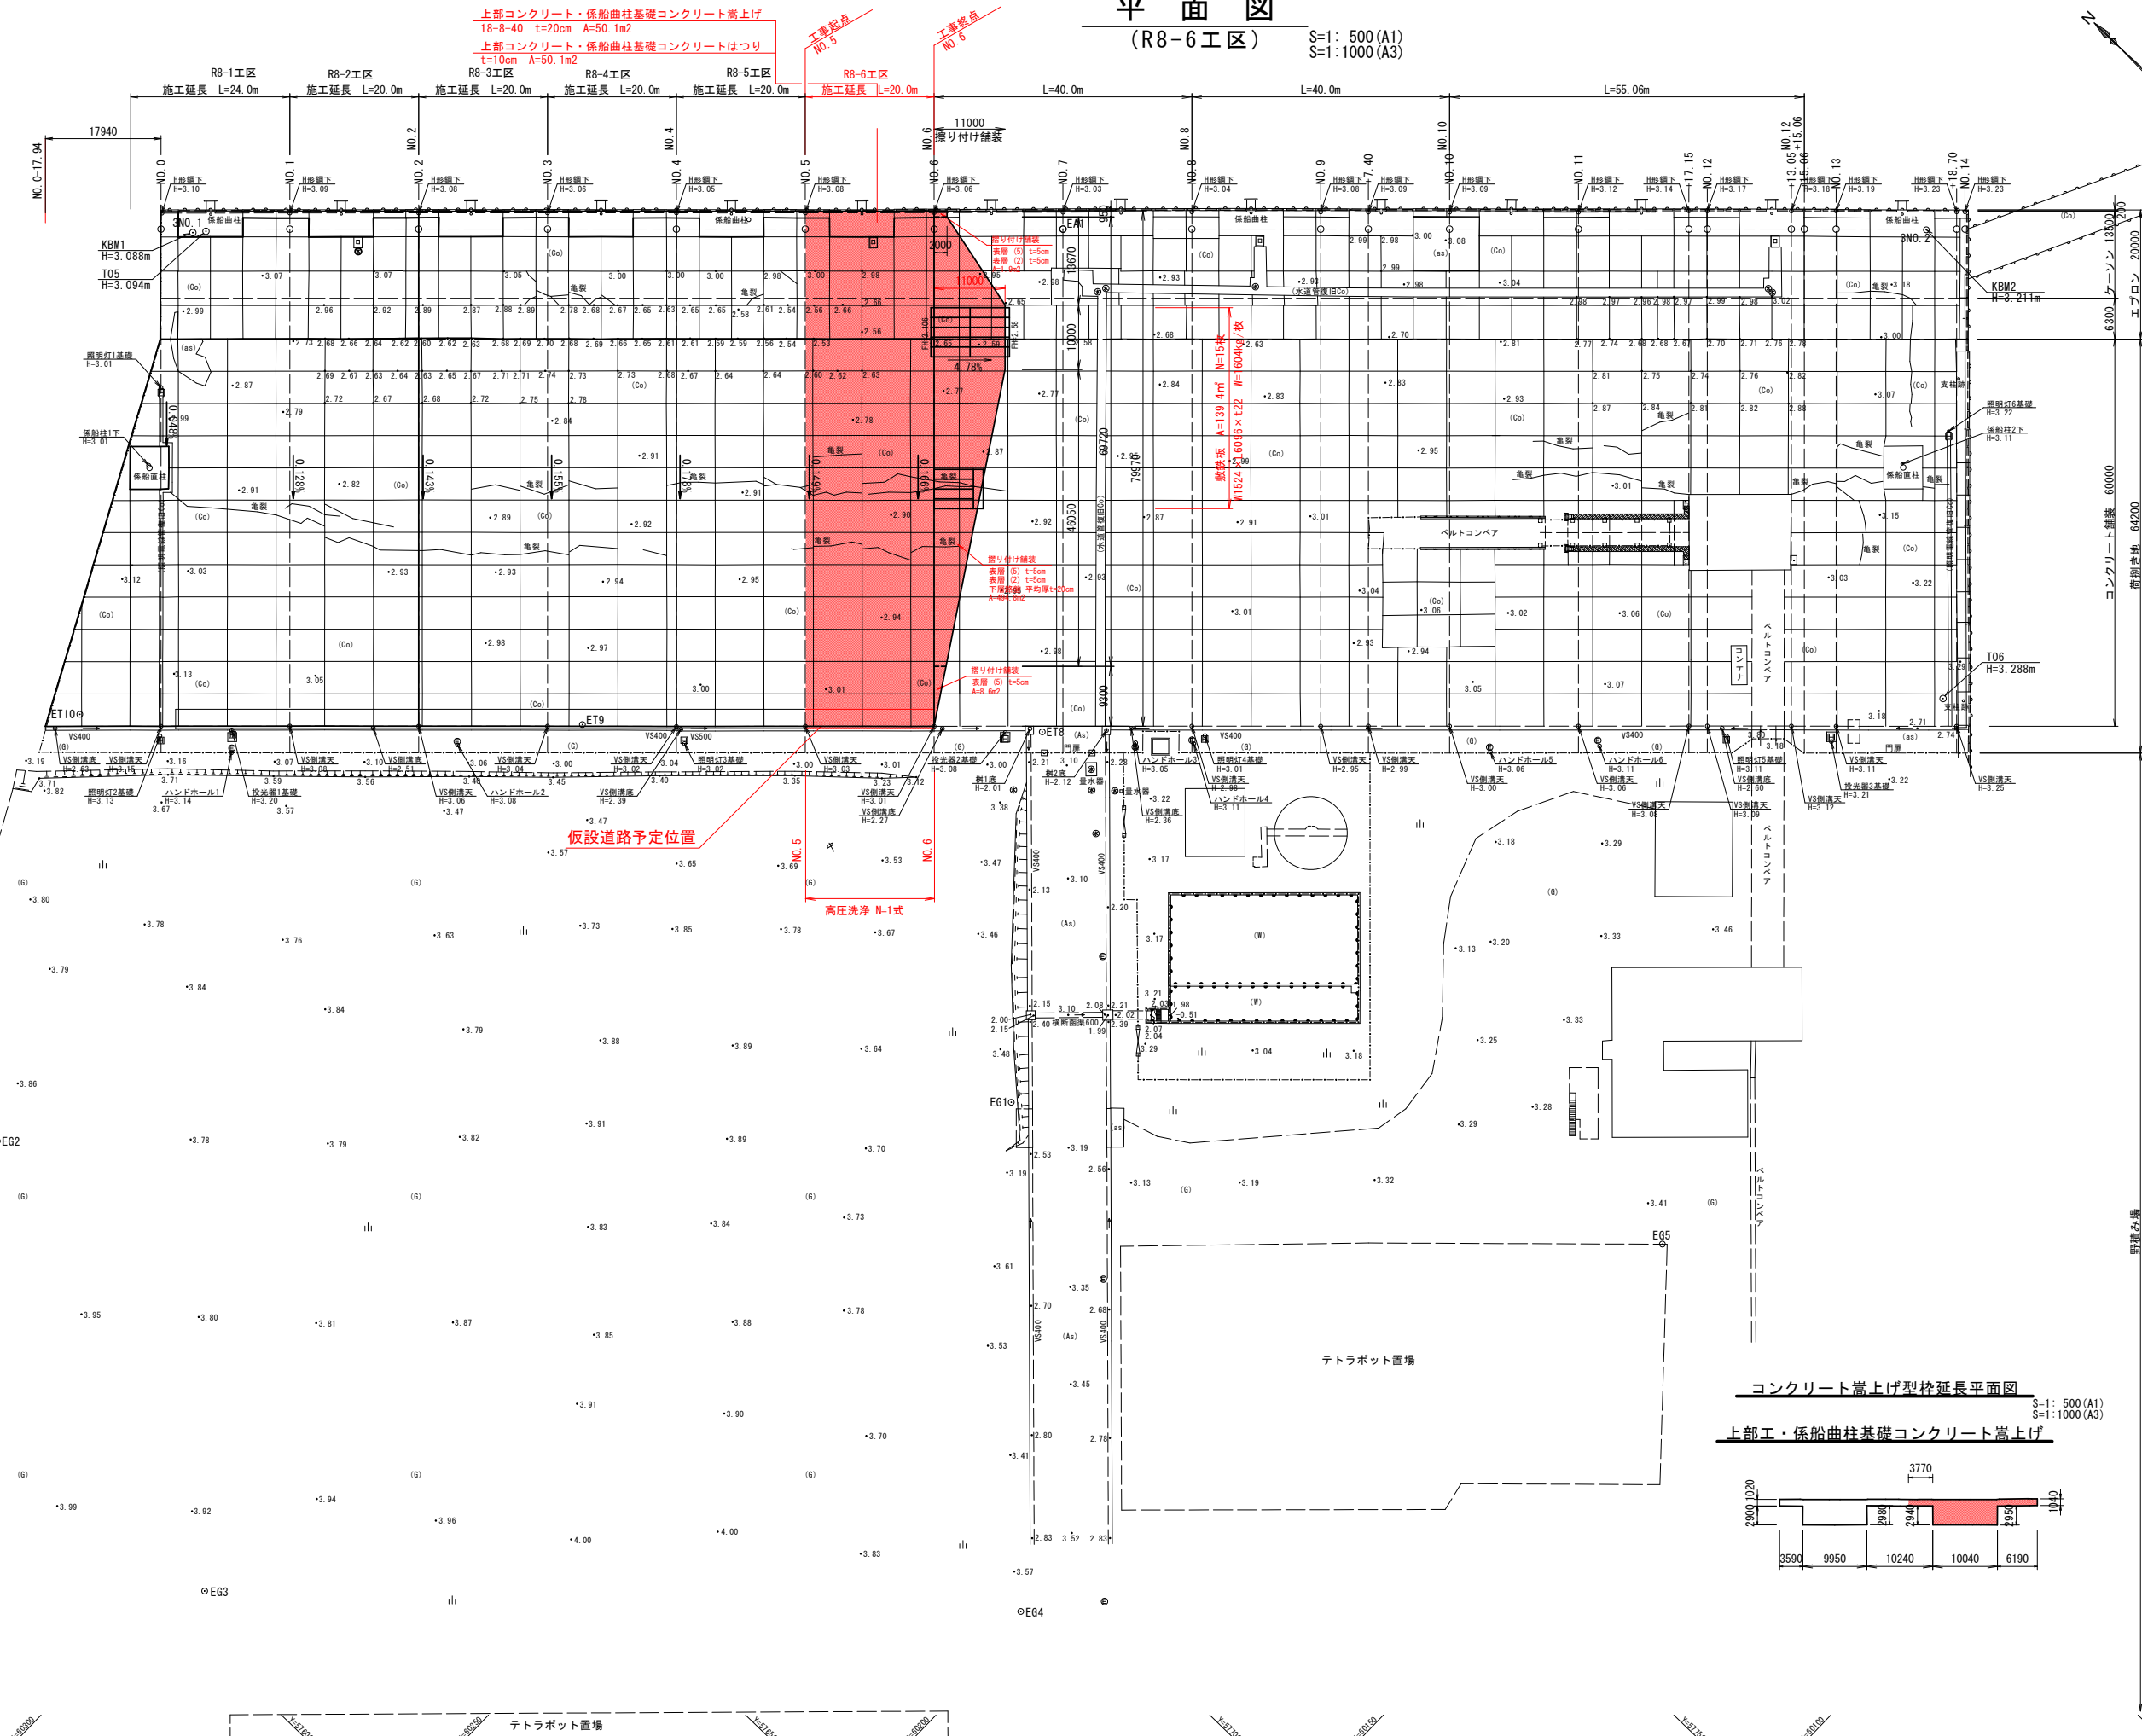

(河原木2号埠頭A岸壁)

(R8-6工区)

V=1:100、H=1: 500 (A1)
V=1:200、H=1:1000 (A3)

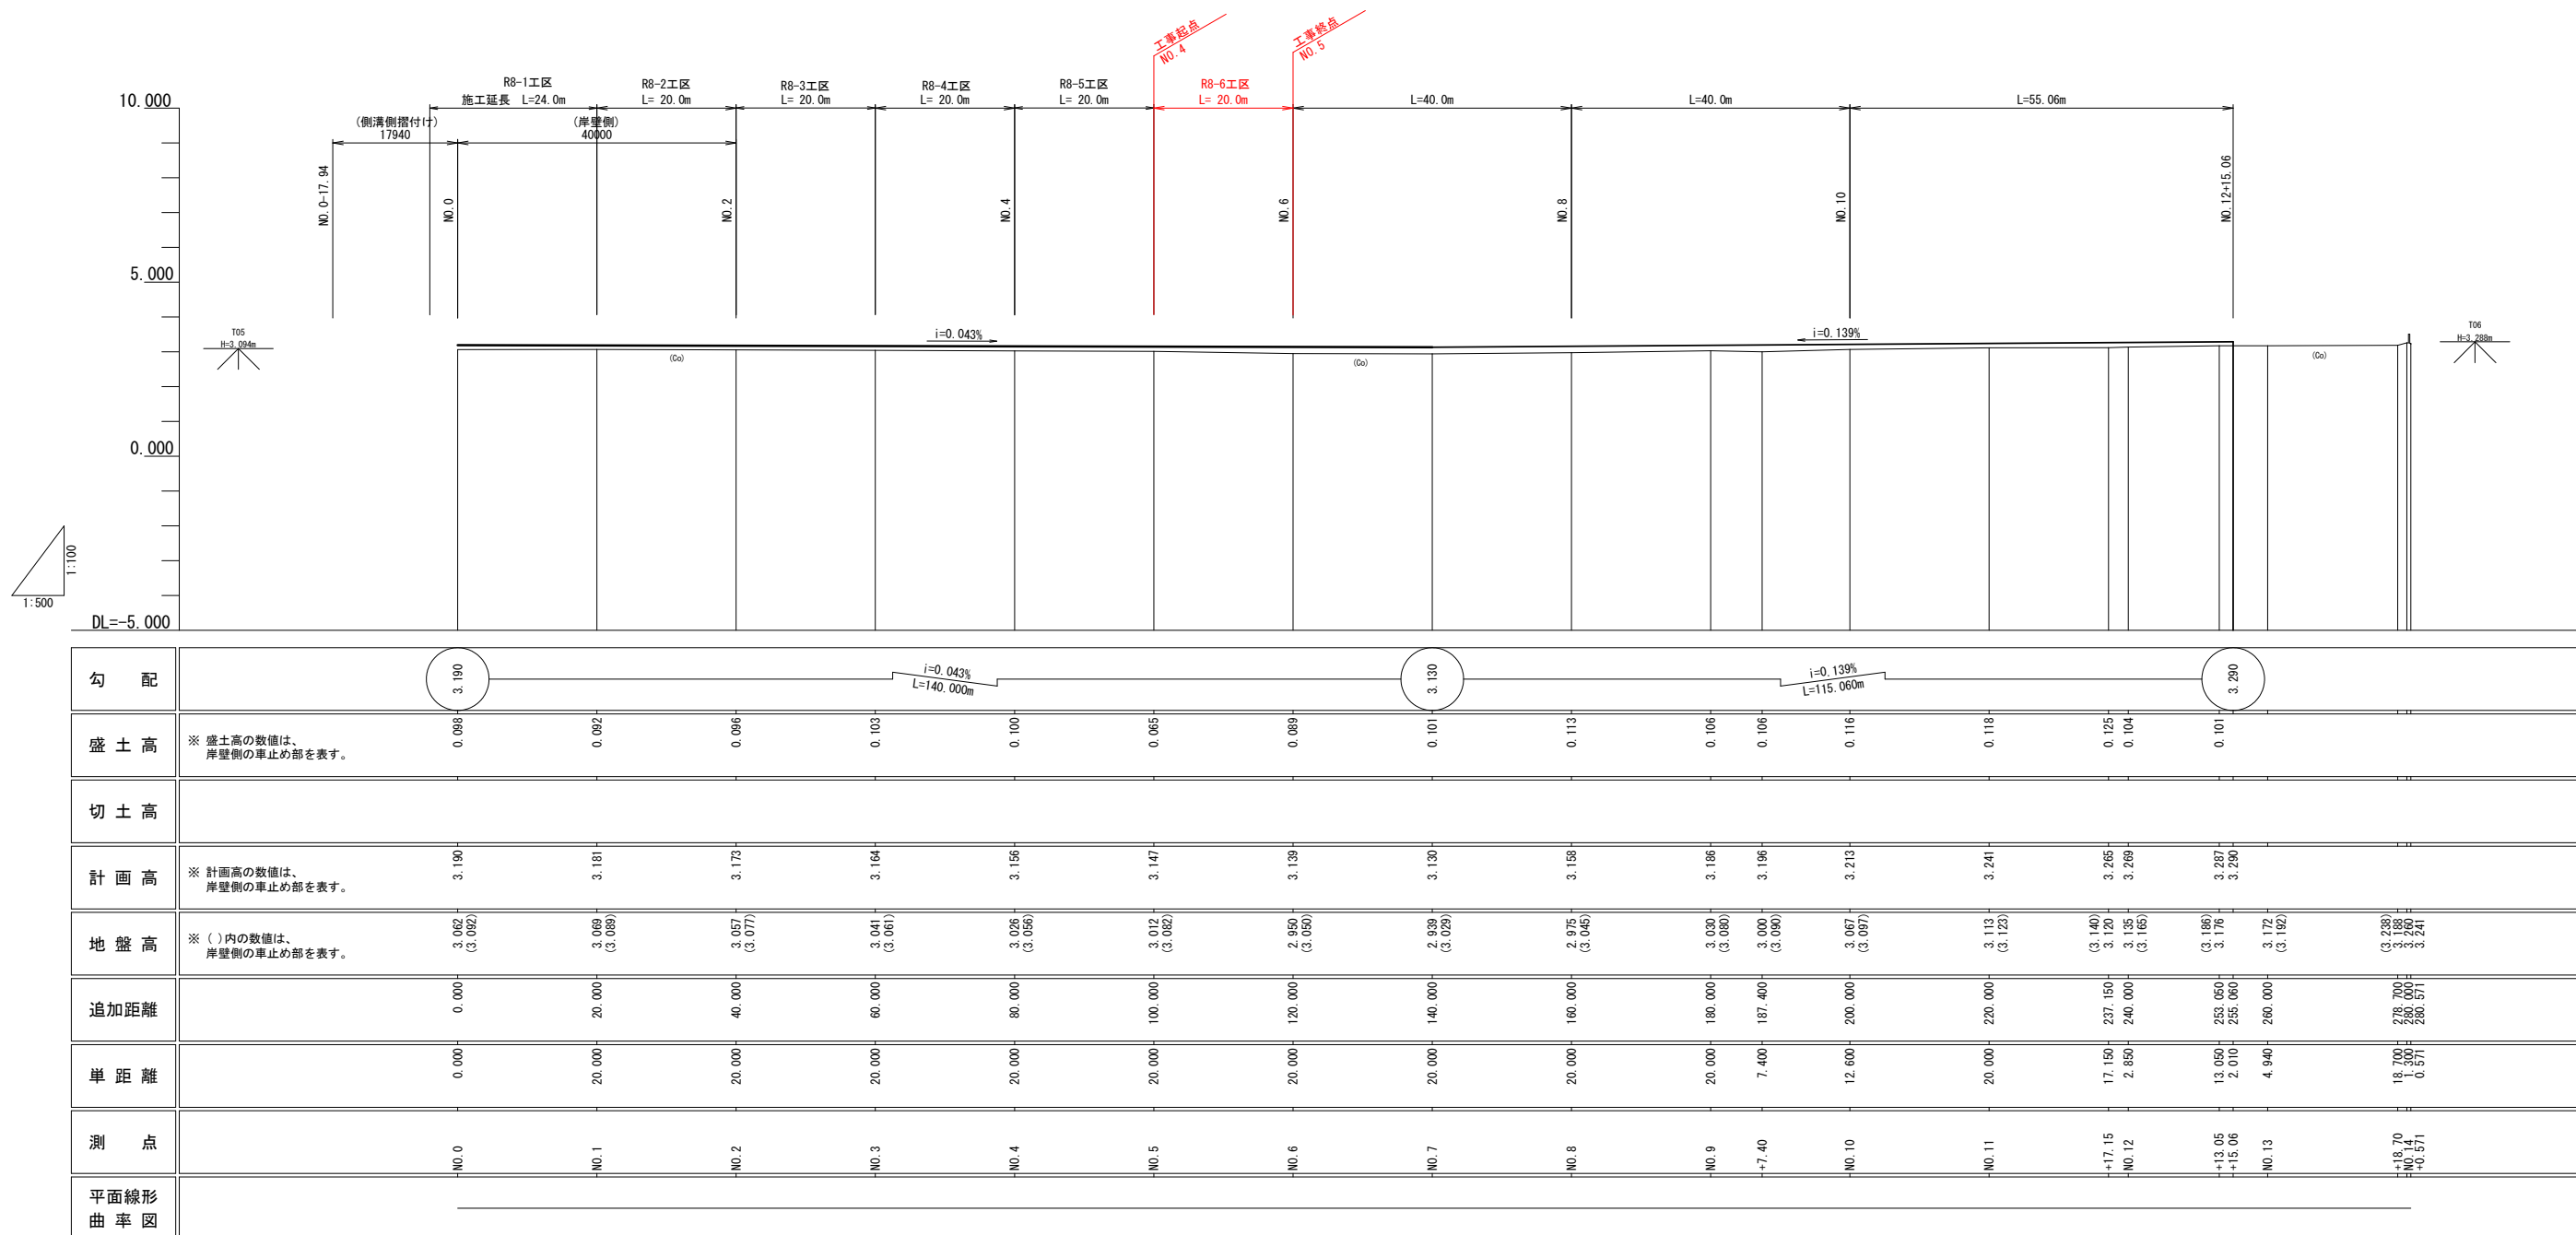

令和8年度 八戸港河原木2号埠頭A岸壁野積場舗装補修(その他)工事	
工事番号	第 2425 号
港湾名	八 戸 港
施行所	八戸市豊洲地内
標準断面図 (R8-6工区)	縮尺 V=1: 50、H=1:200(A1) V=1:100、H=1:400(A3)
図面番号	8 葉中 4
三八県土整備事務所 八戸港管理所	
青 森 県	
(河原木2号埠頭A岸壁)	

標準断面図

(R8-6工区)

標準横断面図

V=1: 50、H=1:200 (A1)
V=1:100、H=1:400 (A3)

A部拡大図

V=1:25、H=1:100 (A1)
V=1:50、H=1:200 (A3)

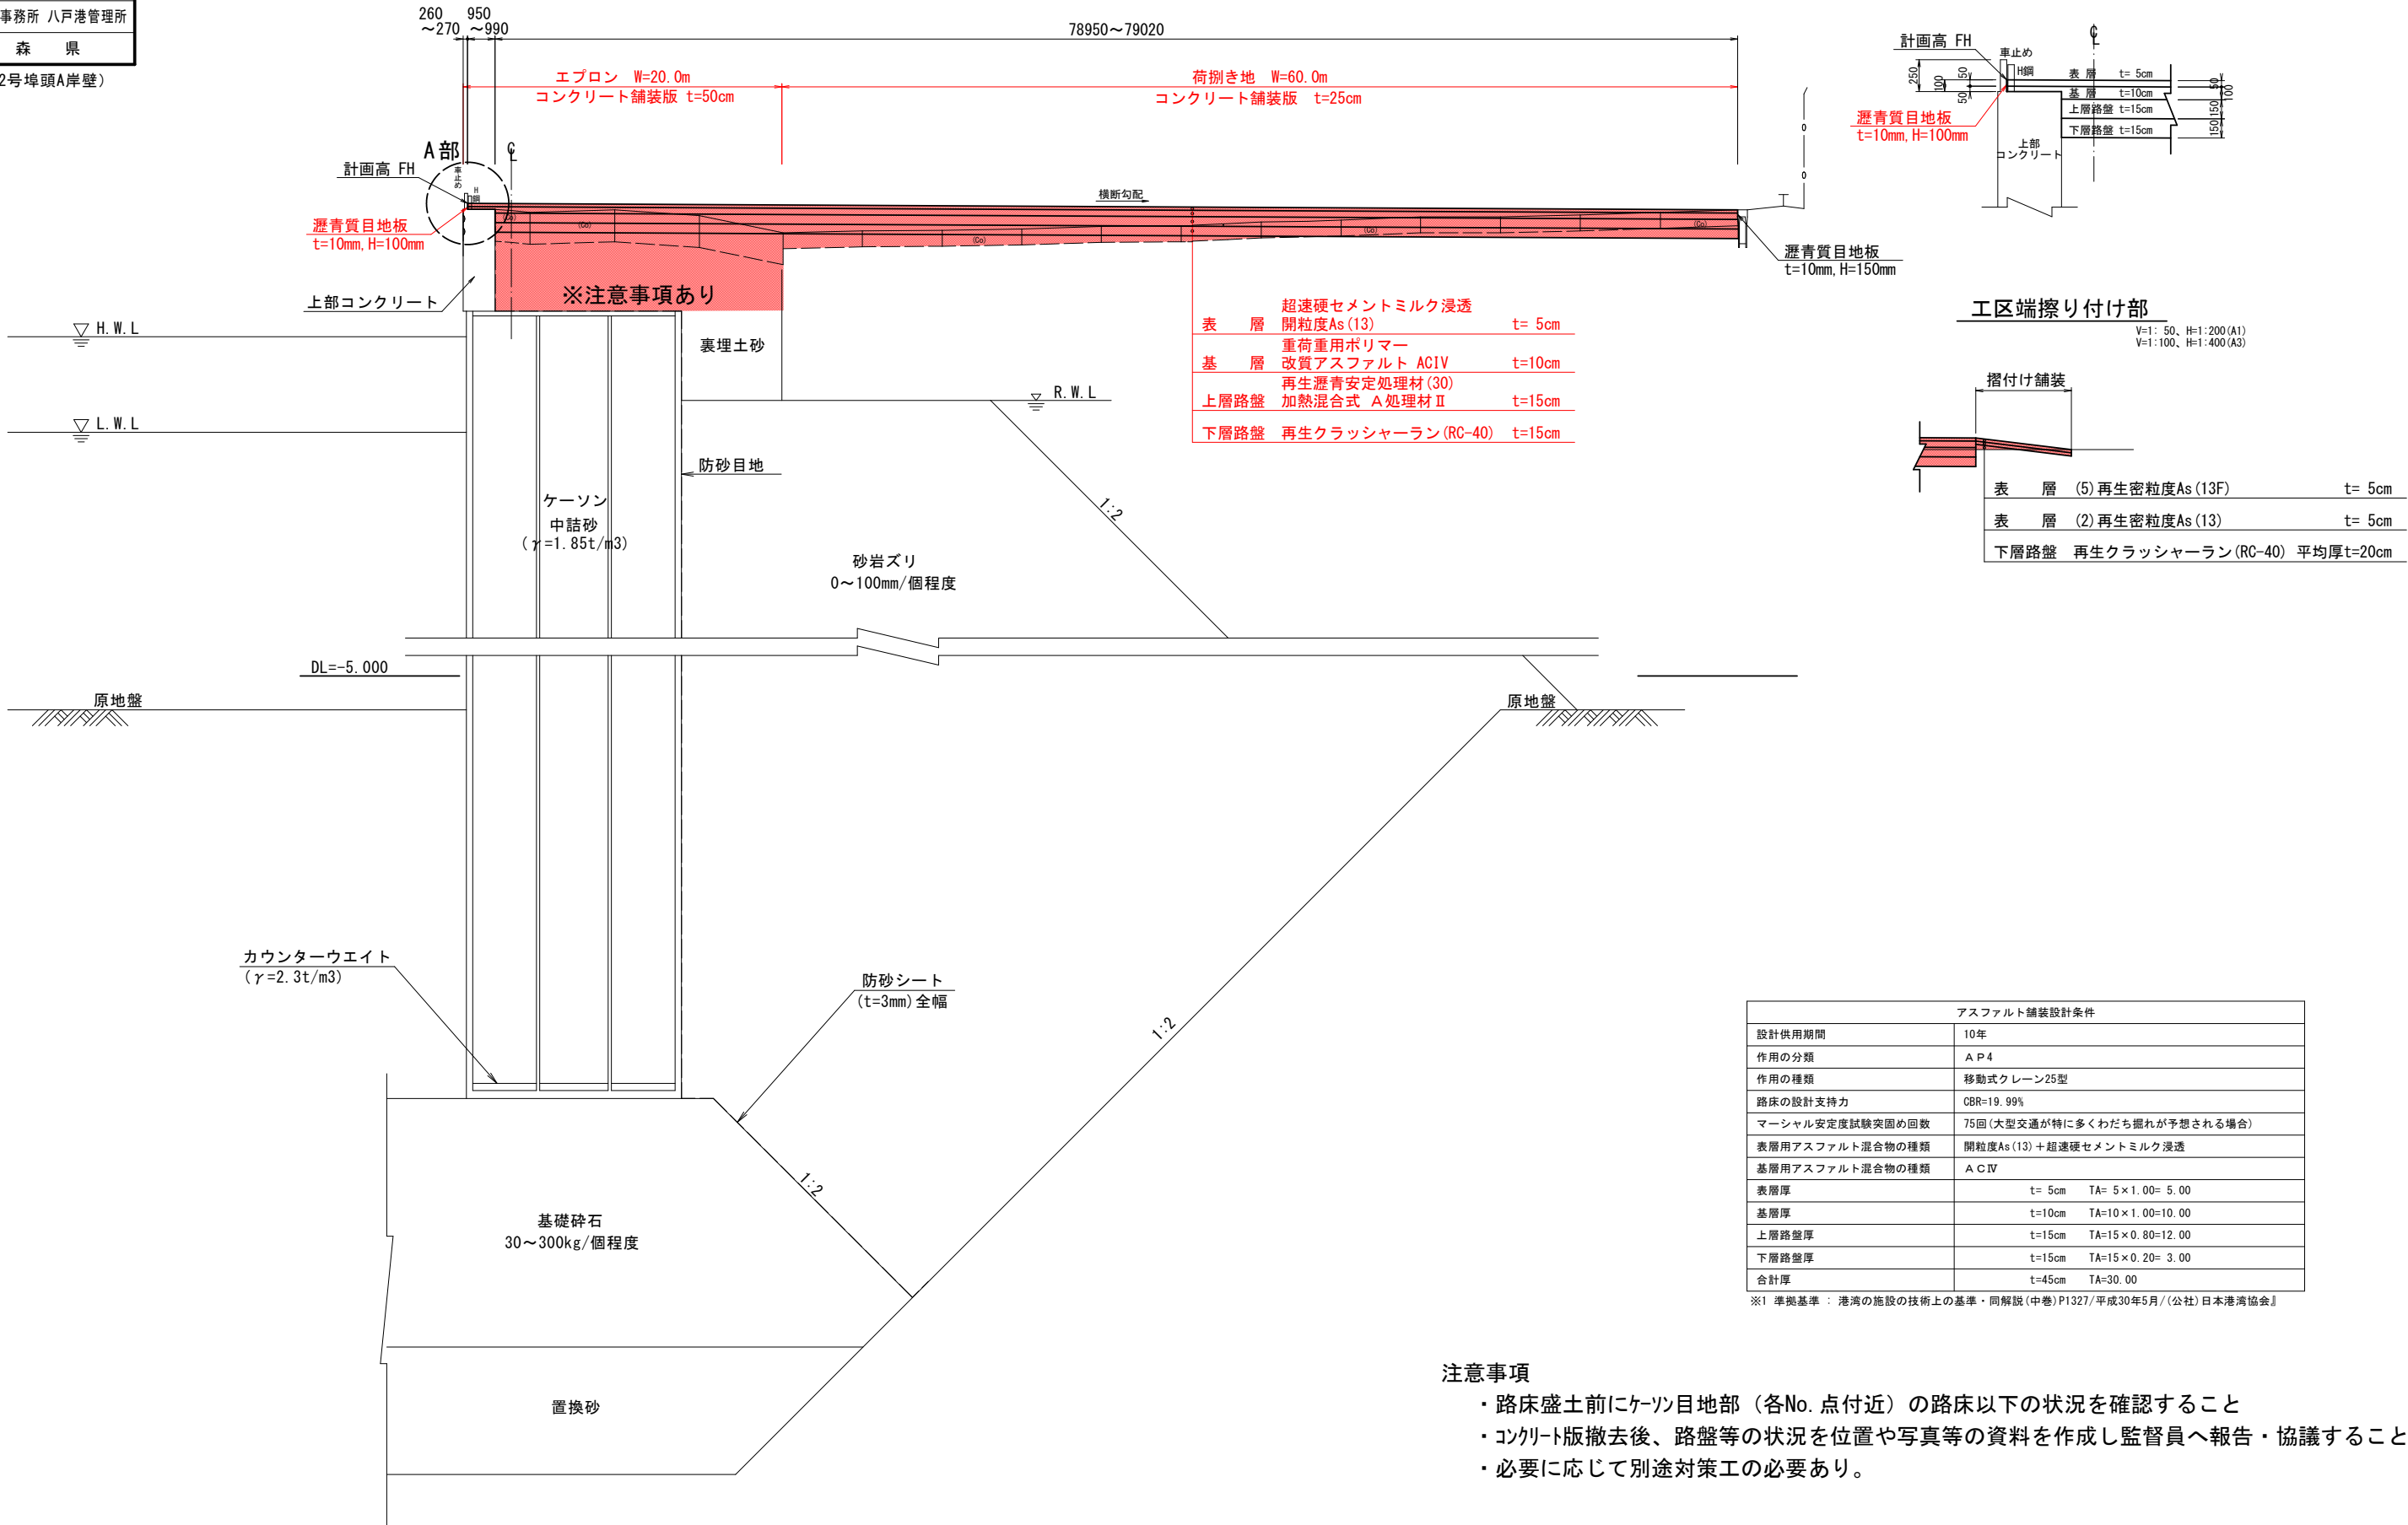


表 層	超速硬セメントミルク浸透 開粒度As (13)	t= 5cm
基 層	重荷重用ポリマー 改質アスファルト ACIV	t=10cm
上層路盤	再生瀝青安定処理材 (30) 加熱混合式 A 処理材 II	t=15cm
下層路盤	再生クラッシャーラン (RC-40)	t=15cm

工区端擦り付け部

V=1: 50、H=1:200 (A1)
V=1:100、H=1:400 (A3)

表 層	(5) 再生密粒度As (13F)	t= 5cm
表 層	(2) 再生密粒度As (13)	t= 5cm
下層路盤	再生クラッシャーラン (RC-40)	平均厚t=20cm

アスファルト舗装設計条件		
設計供用期間	10年	
作用の分類	A P 4	
作用の種類	移動式クレーン25型	
路床の設計支持力	CBR=19.99%	
マーシャル安定度試験突固め回数	75回 (大型交通が特に多くわだち掘れが予想される場合)	
表層用アスファルト混合物の種類	開粒度As (13) + 超速硬セメントミルク浸透	
基層用アスファルト混合物の種類	A C IV	
表層厚	t= 5cm	TA= 5 × 1.00= 5.00
基層厚	t=10cm	TA=10 × 1.00=10.00
上層路盤厚	t=15cm	TA=15 × 0.80=12.00
下層路盤厚	t=15cm	TA=15 × 0.20= 3.00
合計厚	t=45cm	TA=30.00

※1 準拠基準 : 港湾の施設の技術上の基準・同解説 (中巻) P1327/平成30年5月/(公社)日本港湾協会

注意事項

- 路床盛土前にケーソン目地部 (各No. 点付近) の路床以下の状況を確認すること
- コンクリート版撤去後、路盤等の状況を位置や写真等の資料を作成し監督員へ報告・協議すること
- 必要に応じて別途対策工の必要あり。

令和8年度 八戸港河原木2号埠頭A岸壁野積場舗装補修(その6)工事	
工事番号	第 2425 号
港 湾 名	八 戸 港
施 行 所	八戸市豊洲地内
横断面図(1/2) (R8-6工区)	縮尺 V=1:100、H=1:200 (A1) V=1:200、H=1:400 (A3)
図面番号	8 葉中 5
三八県土整備事務所 八戸港管理所	
青 森 県	

(河原木2号埠頭A岸壁)

NO. 3 ~ NO. 5


横 断 図 (1 / 2)

(R8-6工区)

V=1:100、H=1:200 (A1)

V=1:200、H=1:400 (A3)


工事終点

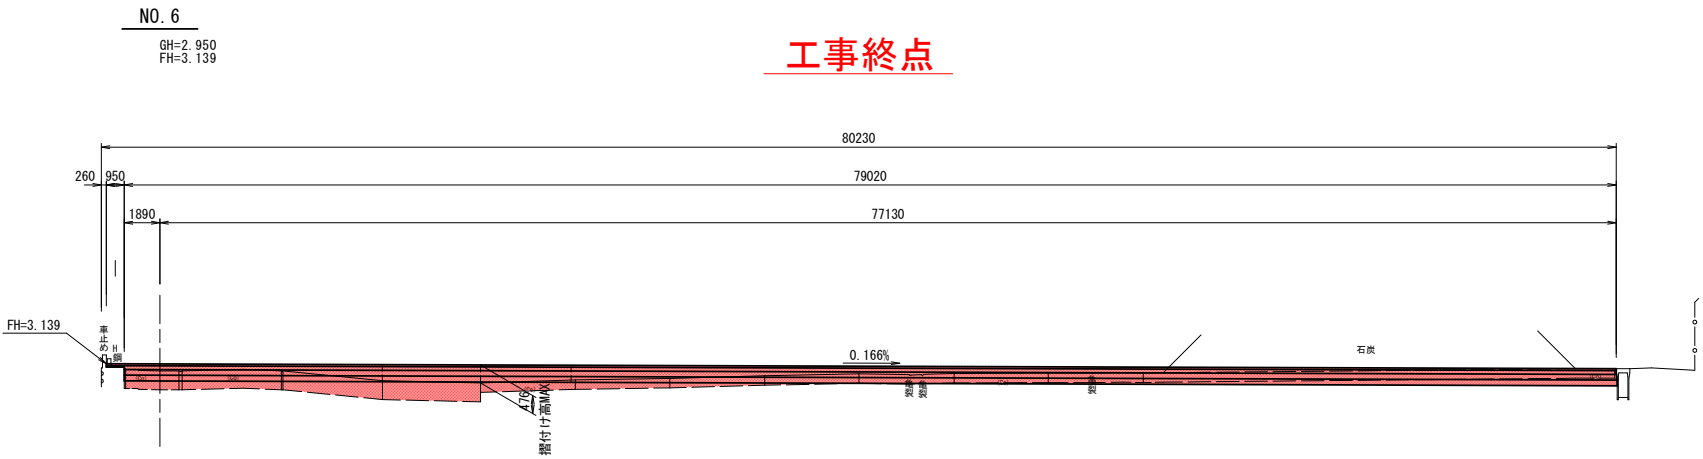

土 工			
細 別	規 格	記号	数 量
掘削	表土剥ぎ取り	CA1	—
	オープンカット	CA2	3.6
	片切掘削	CA3	—
路床盛土	W<2.5m	BA1	—
	2.5m≤W<4.0m	BA2	—
	4.0m≤W	BA3	8.9
	W<2.5m	BA4	—
路体盛土	2.5m≤W<4.0m	BA5	—
	4.0m≤W	BA6	—
法面整形	盛土法面整形	BL1	—
	切土法面整形	CL1	—


DL=-2.000

工事起点

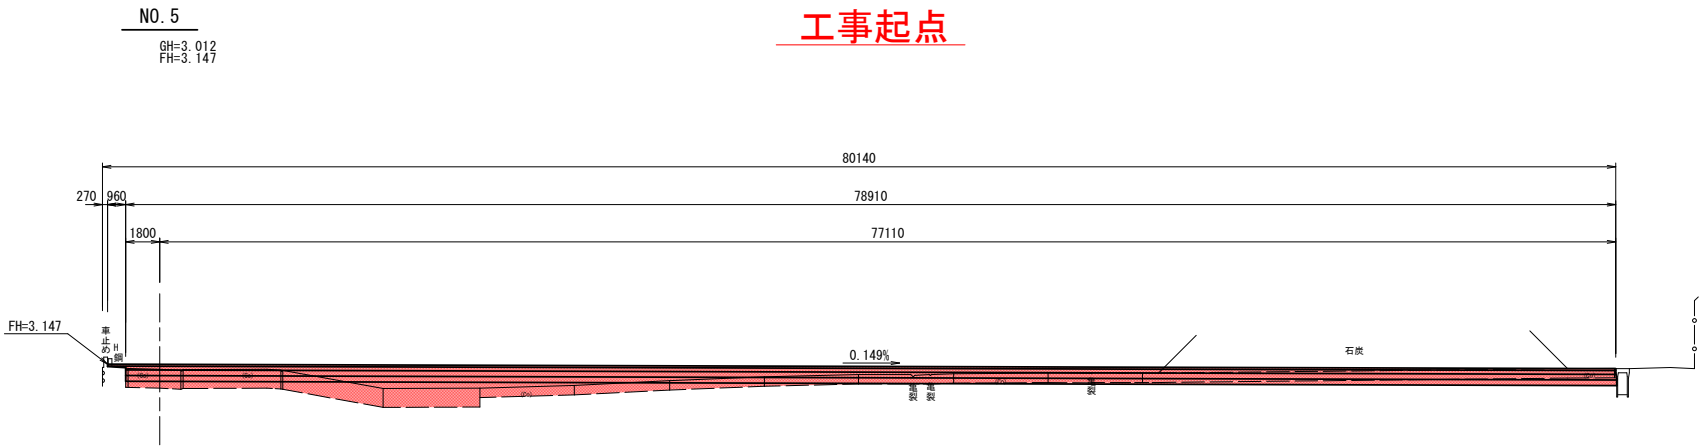

土 工			
細 別	規 格	記号	数 量
掘削	表土剥ぎ取り	CA1	—
	オープンカット	CA2	3.5
	片切掘削	CA3	—
路床盛土	W<2.5m	BA1	—
	2.5m≤W<4.0m	BA2	—
	4.0m≤W	BA3	11.4
	W<2.5m	BA4	—
路体盛土	2.5m≤W<4.0m	BA5	—
	4.0m≤W	BA6	—
法面整形	盛土法面整形	BL1	—
	切土法面整形	CL1	—

DL=-2.000

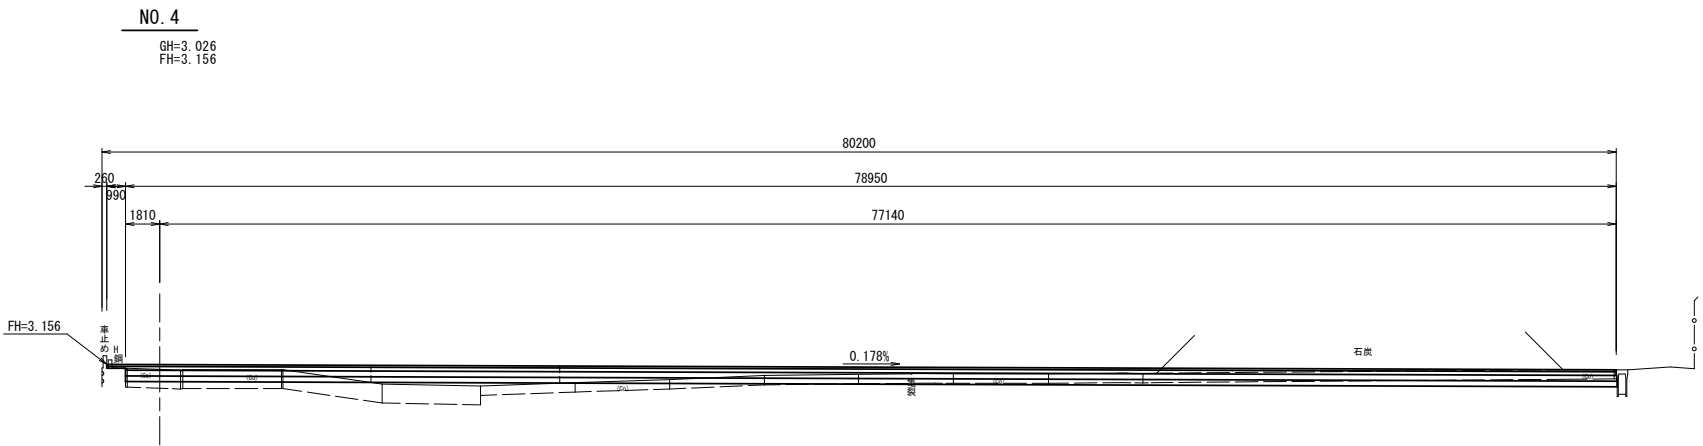

土 工			
細 別	規 格	記号	数 量
掘削	表土剥ぎ取り	CA1	—
	オープンカット	CA2	4.0
	片切掘削	CA3	—
路床盛土	W<2.5m	BA1	—
	2.5m≤W<4.0m	BA2	—
	4.0m≤W	BA3	9.2
	W<2.5m	BA4	—
路体盛土	2.5m≤W<4.0m	BA5	—
	4.0m≤W	BA6	—
法面整形	盛土法面整形	BL1	—
	切土法面整形	CL1	—

DL=-2.000

令和8年度 八戸港河原木2号埠頭A岸壁野積場舗装補修(その6)工事	
工事番号	第 2425 号
港湾名	八 戸 港
施 行 箇 所	八戸市豊洲地内
横断面図(2/2) (R8-6工区)	縮尺 V=1:100、H=1:200(A1) V=1:200、H=1:400(A3)
図面番号	8 葉 中 6
三八県土整備事務所 八戸港管理所	
青 森 県	

(河原木2号埠頭A岸壁)

NO. 6 ~ NO. 8


横 断 図 (2/2)

(R8-6工区 擦り付け部)

V=1:100、H=1:200 (A1)
V=1:200、H=1:400 (A3)

NO. 8

GH=2.975
FH=

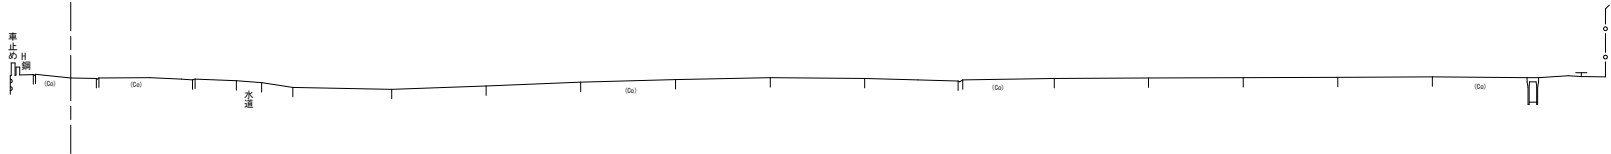


DL=-2.000

NO. 7

NO. 6+11.0に準用


GH=2.939
FH=

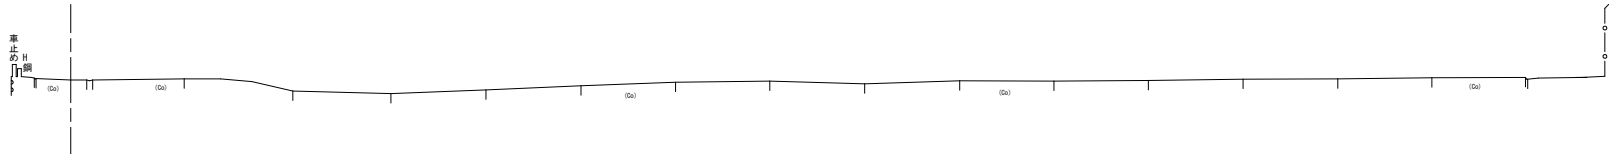

DL=-2.000

NO. 6

GH=2.950
FH=3.139

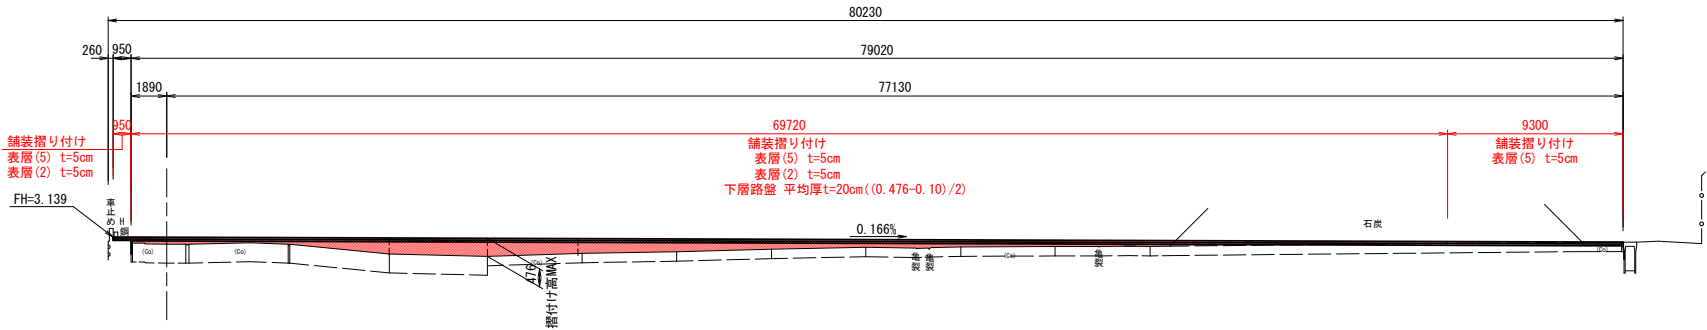

DL=-2.000

土 工			
細 別	規 格	記号	数 量
掘削	表土剥ぎ取り	CA1	—
	オープンカット	CA2	—
	片切掘削	CA3	—
路床盛土	W<2.5m	BA1	—
	2.5m≦W<4.0m	BA2	—
	4.0m≦W	BA3	—
路体盛土	W<2.5m	BA4	—
	2.5m≦W<4.0m	BA5	—
	4.0m≦W	BA6	—
法面整形	盛土法面整形	BL1	—
	切土法面整形	CL1	—


土 工			
細 別	規 格	記号	数 量
掘削	表土剥ぎ取り	CA1	—
	オープンカット	CA2	—
	片切掘削	CA3	—
路床盛土	W<2.5m	BA1	—
	2.5m≦W<4.0m	BA2	—
	4.0m≦W	BA3	—
路体盛土	W<2.5m	BA4	—
	2.5m≦W<4.0m	BA5	—
	4.0m≦W	BA6	—
法面整形	盛土法面整形	BL1	—
	切土法面整形	CL1	—

土 工			
細 別	規 格	記号	数 量
掘削	表土剥ぎ取り	CA1	—
	オープンカット	CA2	3.6
	片切掘削	CA3	—
路床盛土	W<2.5m	BA1	—
	2.5m≦W<4.0m	BA2	—
	4.0m≦W	BA3	8.9
路体盛土	W<2.5m	BA4	—
	2.5m≦W<4.0m	BA5	—
	4.0m≦W	BA6	—
法面整形	盛土法面整形	BL1	—
	切土法面整形	CL1	—

令和8年度 八戸港河原木2号埠頭A岸壁野積場舗装補修(その6)工事	
工事番号	第 2425 号
港湾名	八 戸 港
施行所	八戸市豊洲地内
舗装目地平面図 (R8-6工区)	縮尺 1: 500(A1) 1:1000(A3)
図面番号	8 葉 中 7
三八県土整備事務所 八戸港管理所	
青 森 県	
(河原木2号埠頭A岸壁)	

※ 車止め間の舗装嵩上げ部は、ステンレス板、アルミ板、見切り材、等辺山形鋼等により端部処理する。

舗装目地平面図

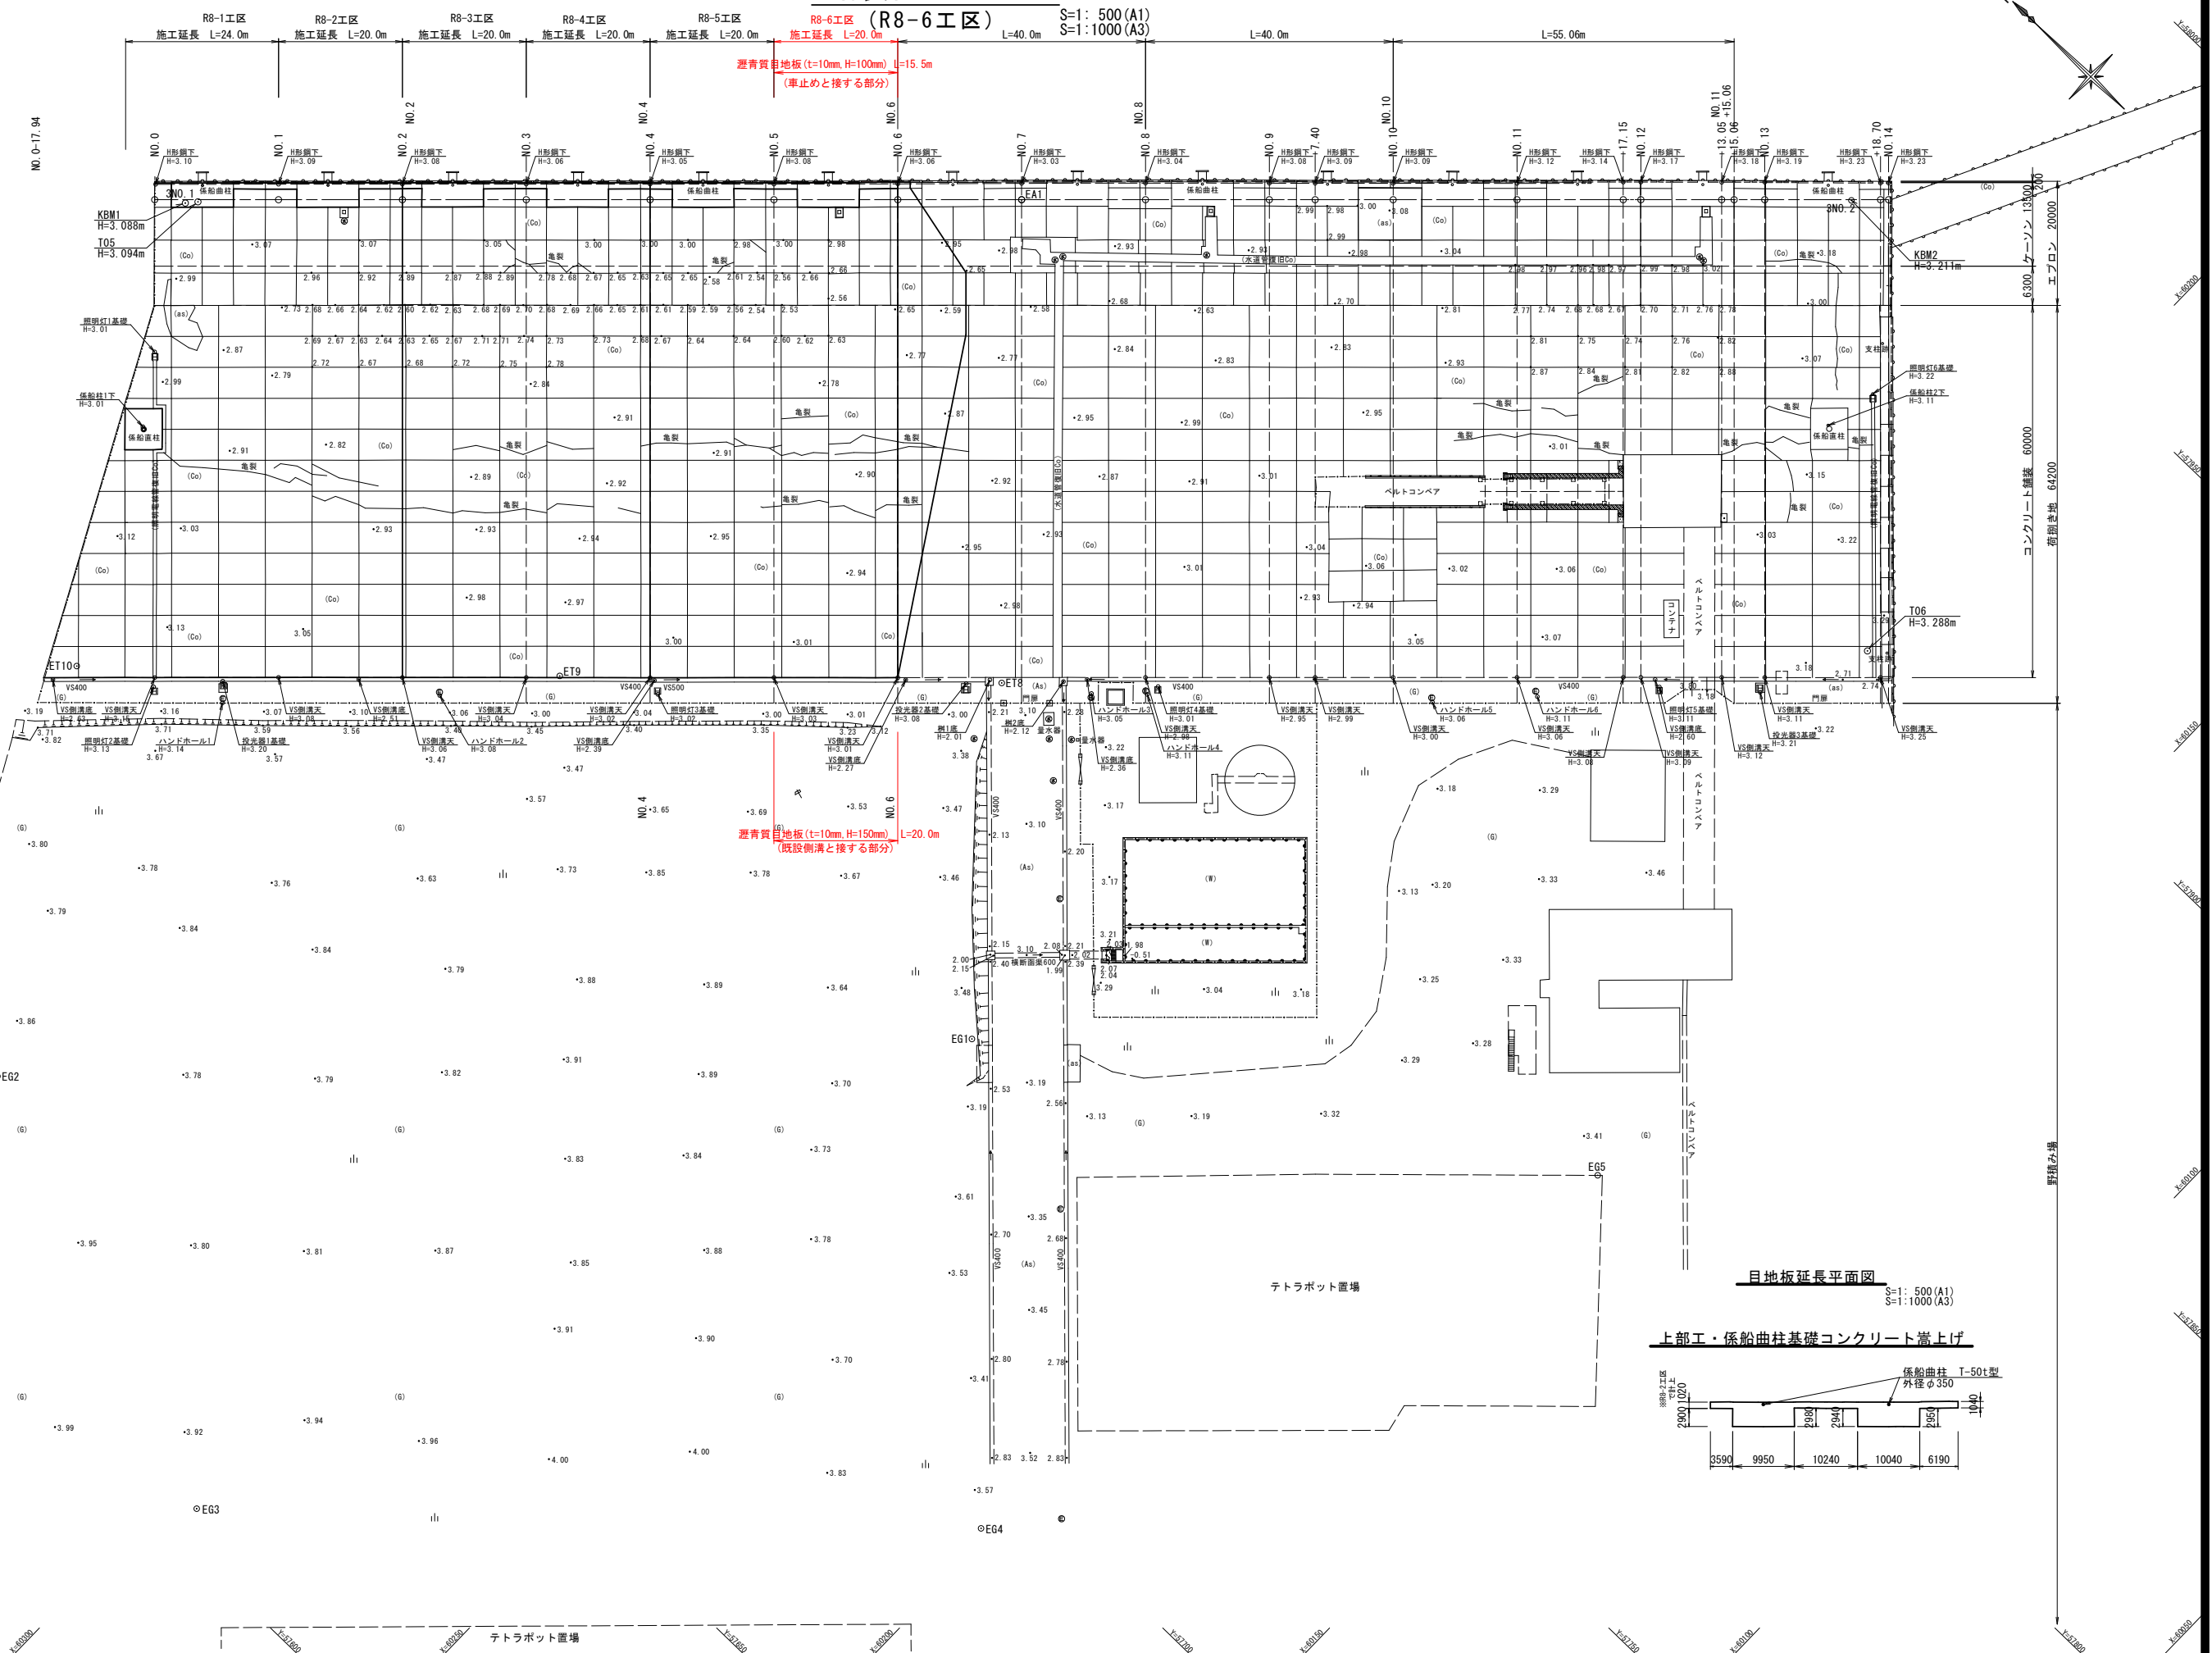

令和8年度 八戸港河原木2号埠頭A岸壁野積場舗装補修(その6)工事	
工事番号	第 2425 号
港湾名	八 戸 港
施行所	八戸市豊洲地内
撤去平面図 (R8-6工区)	縮尺 1: 500(A1) 1:1000(A3)
図面番号	8 葉 中 8
三八県土整備事務所 八戸港管理所	
青 森 県	
(河原木2号埠頭A岸壁)	

撤去平面図

(R8-6工区)

S=1: 500(A1)
S=1:1000(A3)

施工延長 L=273.0m

