

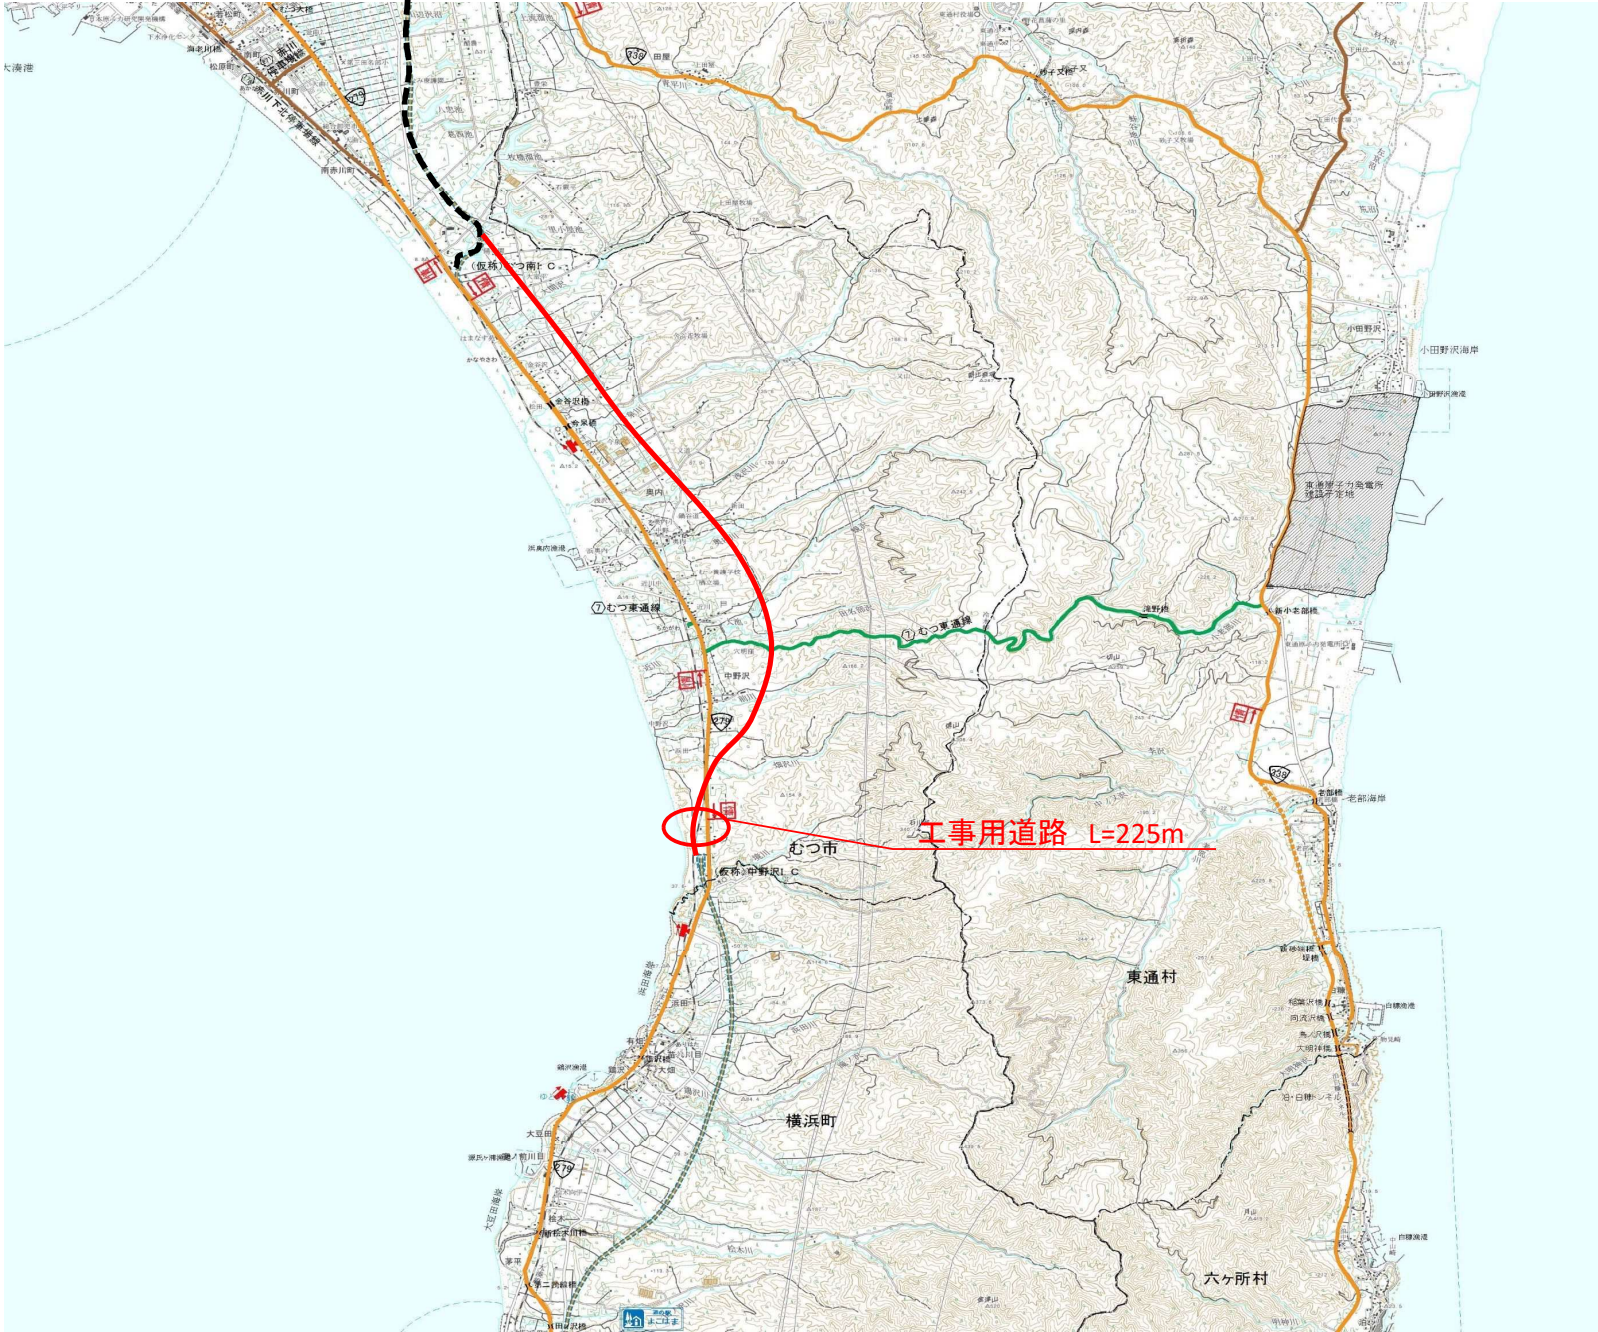


令和8年度	
業務番号	第 5-91-10 号
路線名	国道279号道路改良(奥内バイパス)工事用道路設置工事
業務箇所	むつ市 大字中野沢 地内
位置図	縮尺 1:50,000
図面番号	-
下北県土整備事務所	
青 森 県	

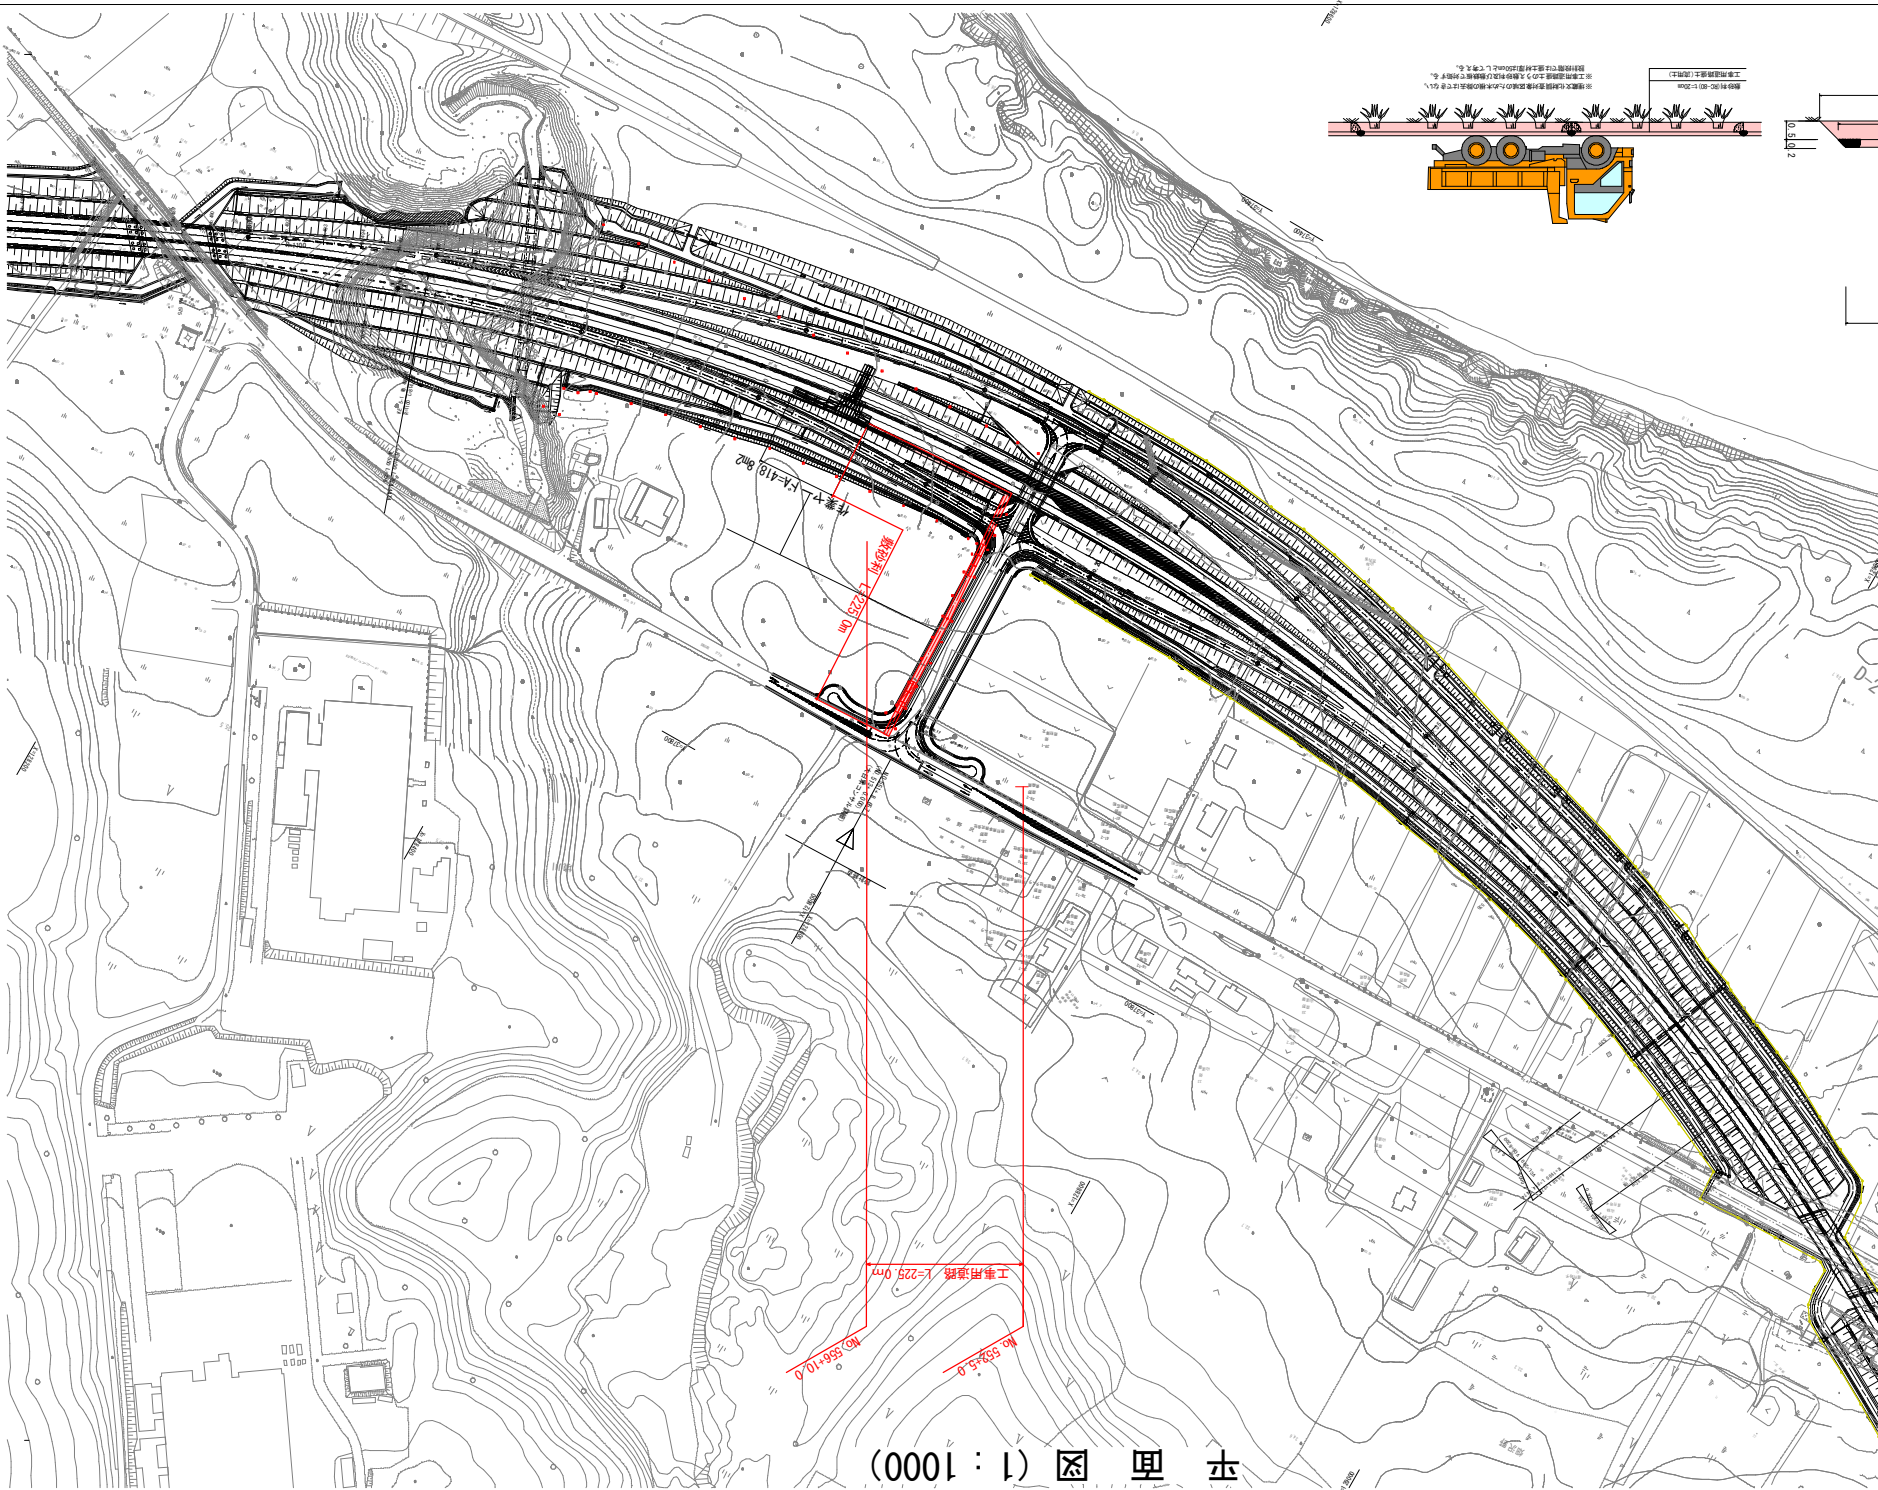


青 森 県			
下北県土整備事務所			
工事番号 第5-91-10号		令和 8 年度	
路線 国道279号道路改良(県内)（A）		施工箇所 青森県むつ市大字中野沢 地内	
河川 工事用道路設置工事		平面図	縮尺 1:1000
図面番号 4 葉中 1		下北県土整備事務所	

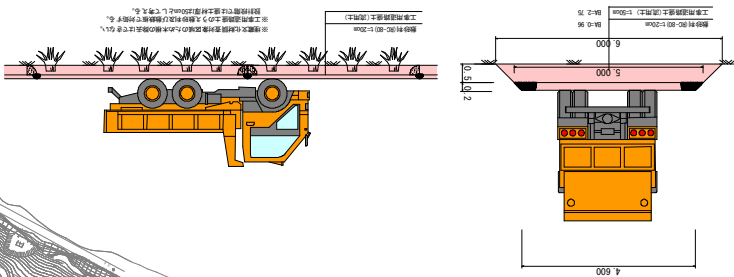


平面図 (1:1000)

令和 8 年度			
工事番号 第5-91-10号		路線 国道279号道路改良(県内)（A） 工事用道路設置工事	
施工箇所 青森県むつ市大字中野沢 地内		仮設平面図 縮尺 1:1,000	図面番号 4 渠中 2
下北県土整備事務所			
青 森 県			


仮設工平面図 (1 : 1000) 参考図

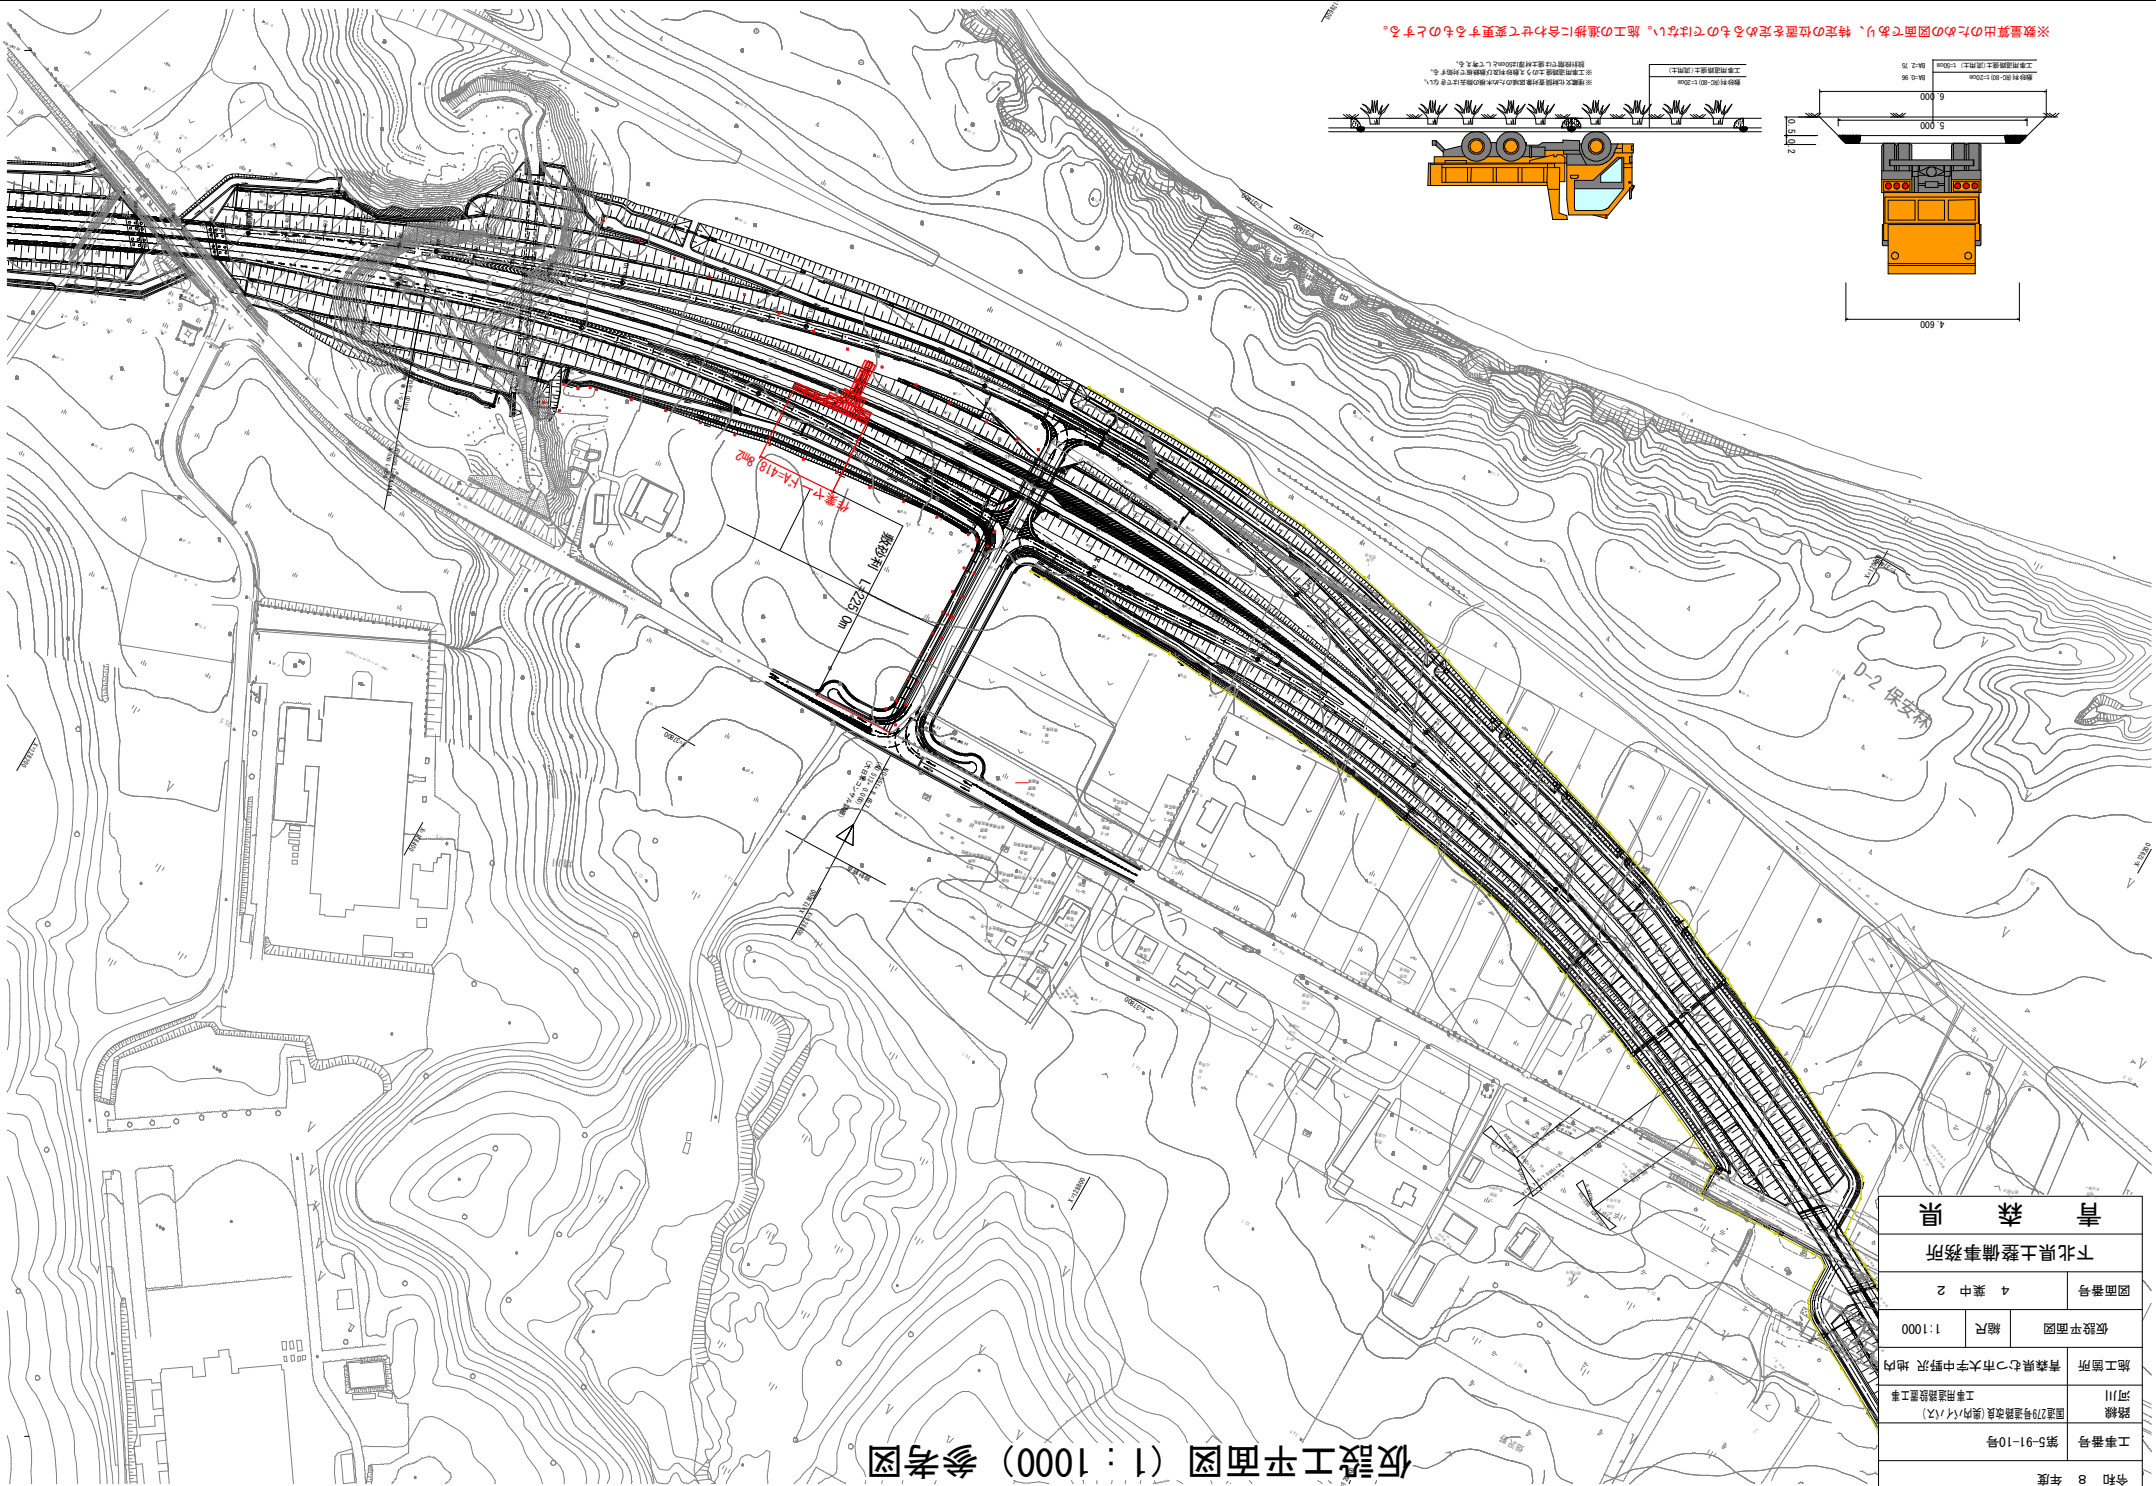

※数量算出のための図面であり、特定の位置を定めるものではない。施工の進捗に合わせて変更するものとする。

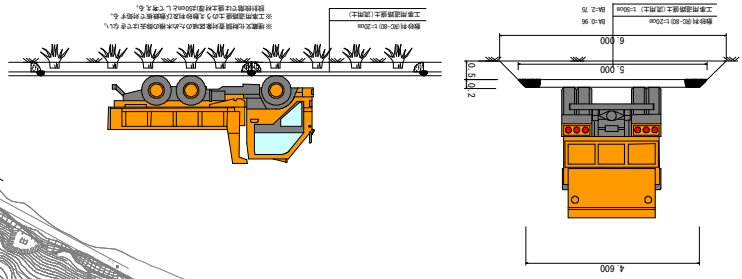

青 森 県			
下北県土整備事務所			
図面番号		4 葉中 3	
施工範囲図		縮尺	1:1000
施工箇所		青森県むつ市大字中野沢 地内	
路線 河川	国道279号道路改良(県内バハ) 工事用道路設置工事		
工事番号		第5-91-10号	
令和 8 年度			

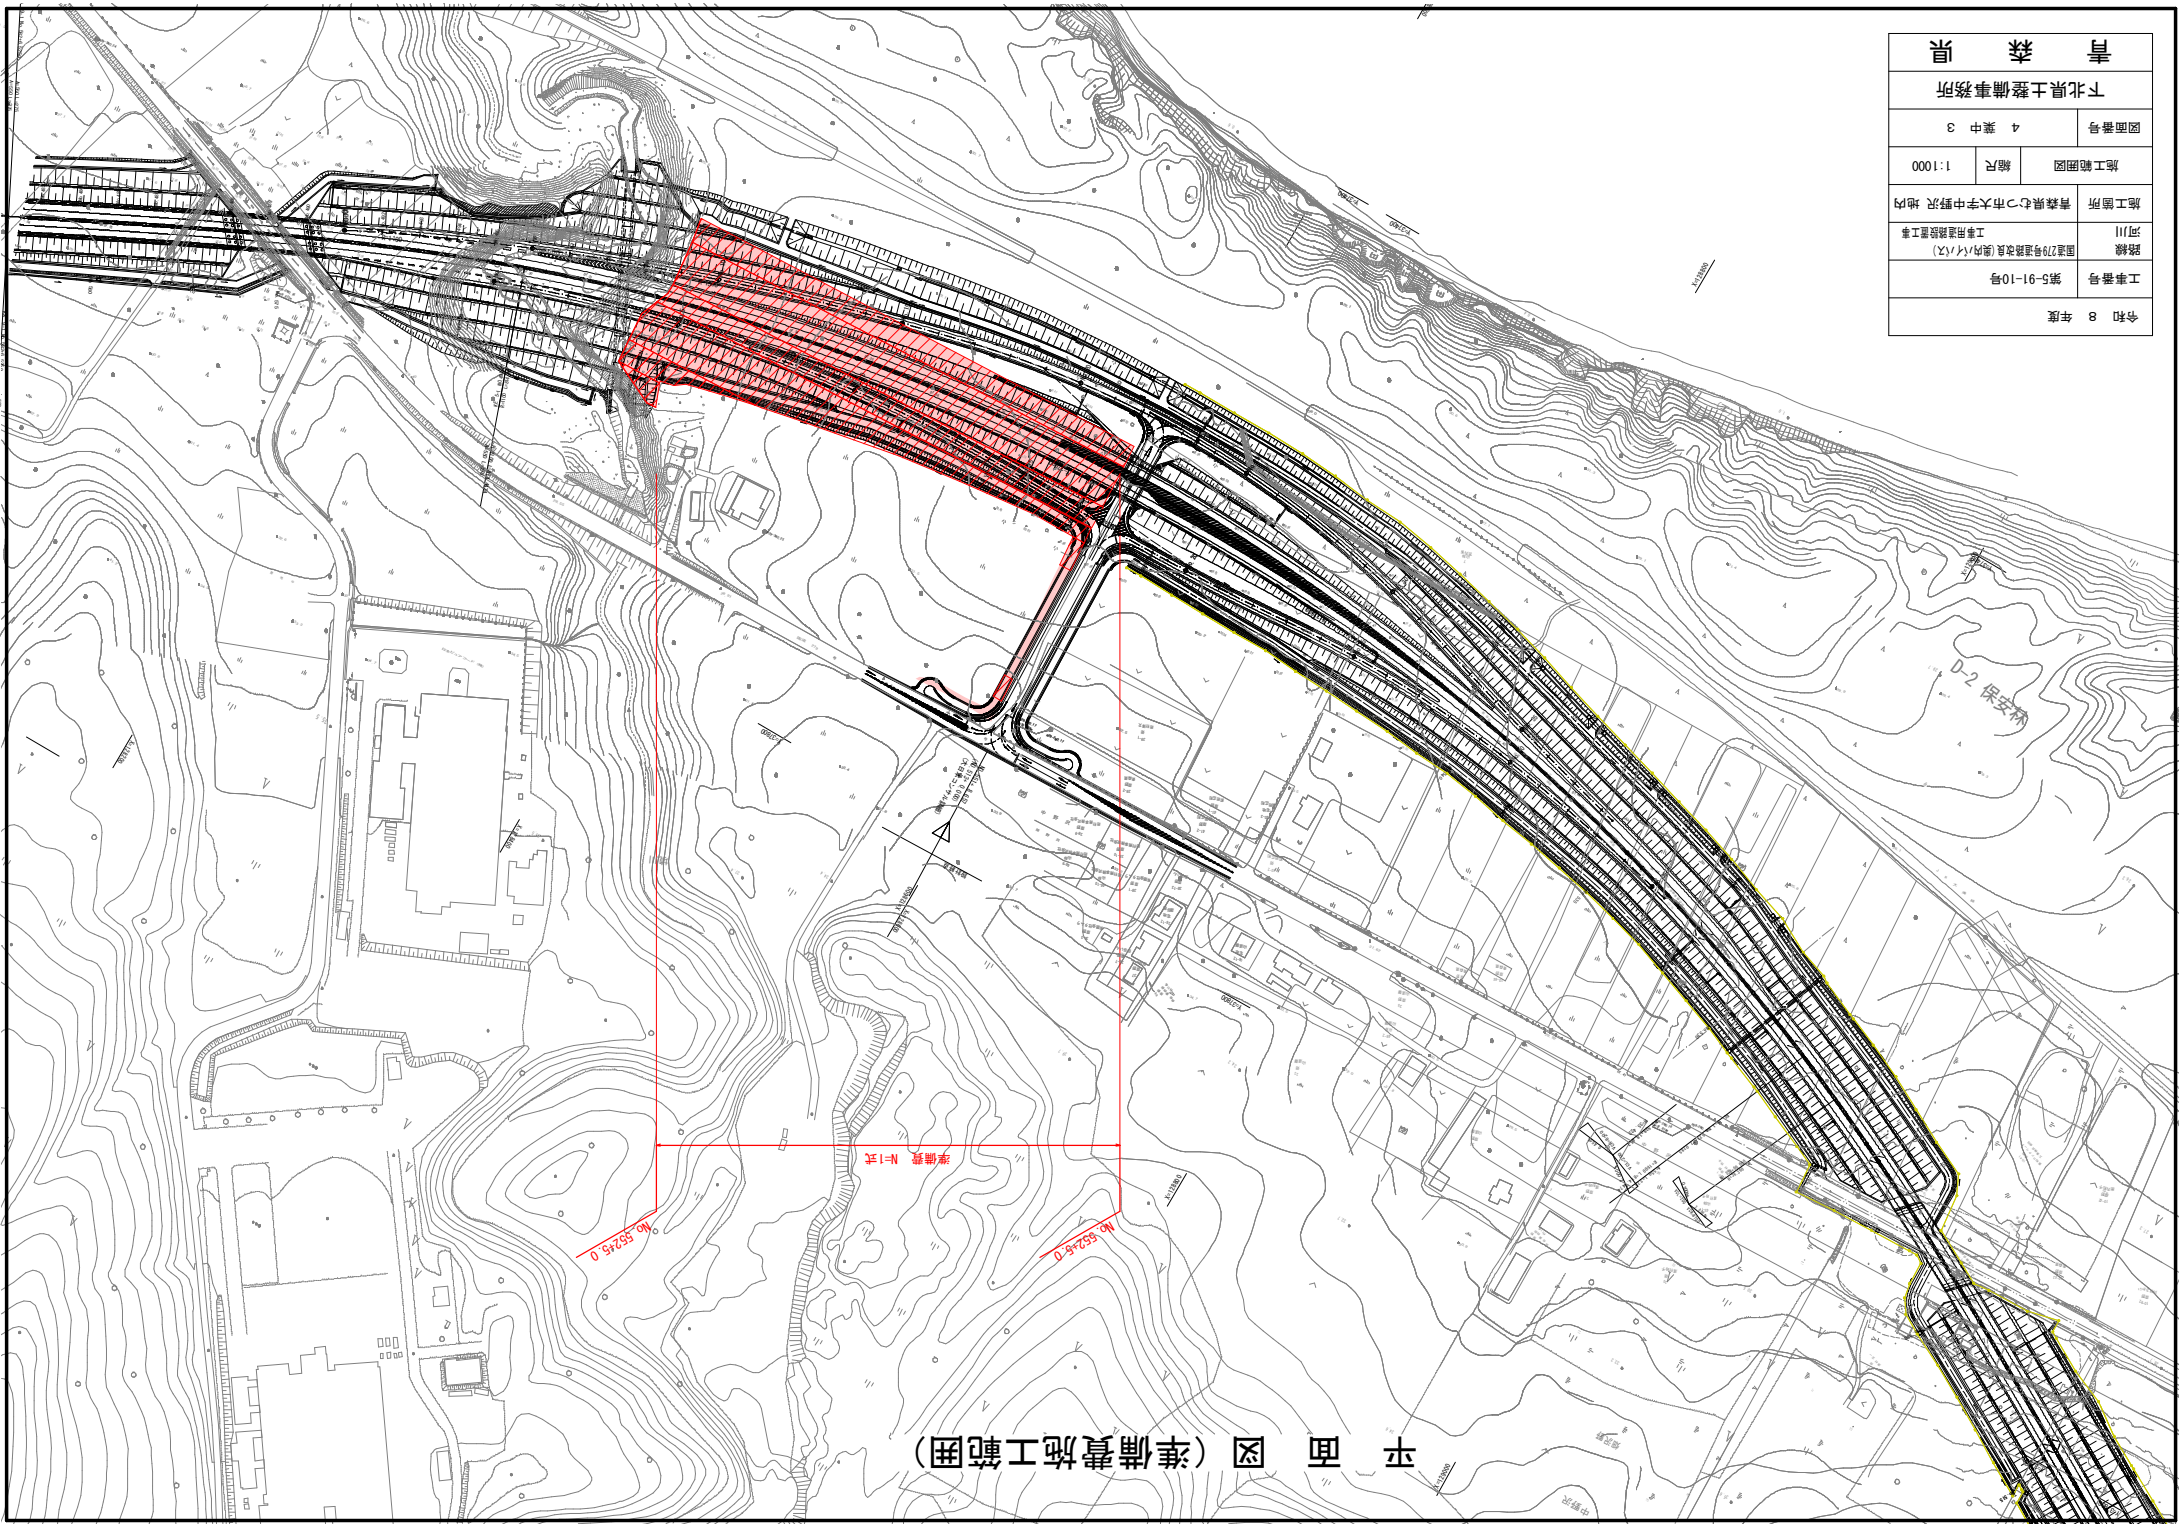

平面図 (準備費施工範囲)

青森県	下北県土整備事務所		
工事番号	第5-91-10号		
令和 8 年度			
路線	国道279号道路改良(県内)バ(ハ)		
河川	工舟建造設置工事		
施工箇所	青森県むつ市大串野沢 地内		
用地仮杭設置図面	縮尺	1:1000	
図面番号	4 葉中 4		

用地仮杭設置平面図 (参考図)

用地境界仮杭設置 N=2.45ha

No. 552+5.0

No. 565-0-0

着手前に境界へ測量ポールを設置し附番するものとする。