

令和8年度 西農水（整つ工）第25号

田ノ沢ため等第6号工事

【図面目録】


図面番号	名 称	枚 数
1	位置図	1
2	平面図	1
3	標準断面図	1
4	堤体横断面図	5
5	階段工構造図	1
6	護岸工展開図	1
7	撤去・移設工平面図	1
計		11


令和4年度 田ノ沢地区 農村地域防災減災事業（防災重点農業用ため池緊急整備事業）

計画一般図

縮尺 1/25,000

所在地 青森県北津軽郡中泊町大字今泉字神山地内

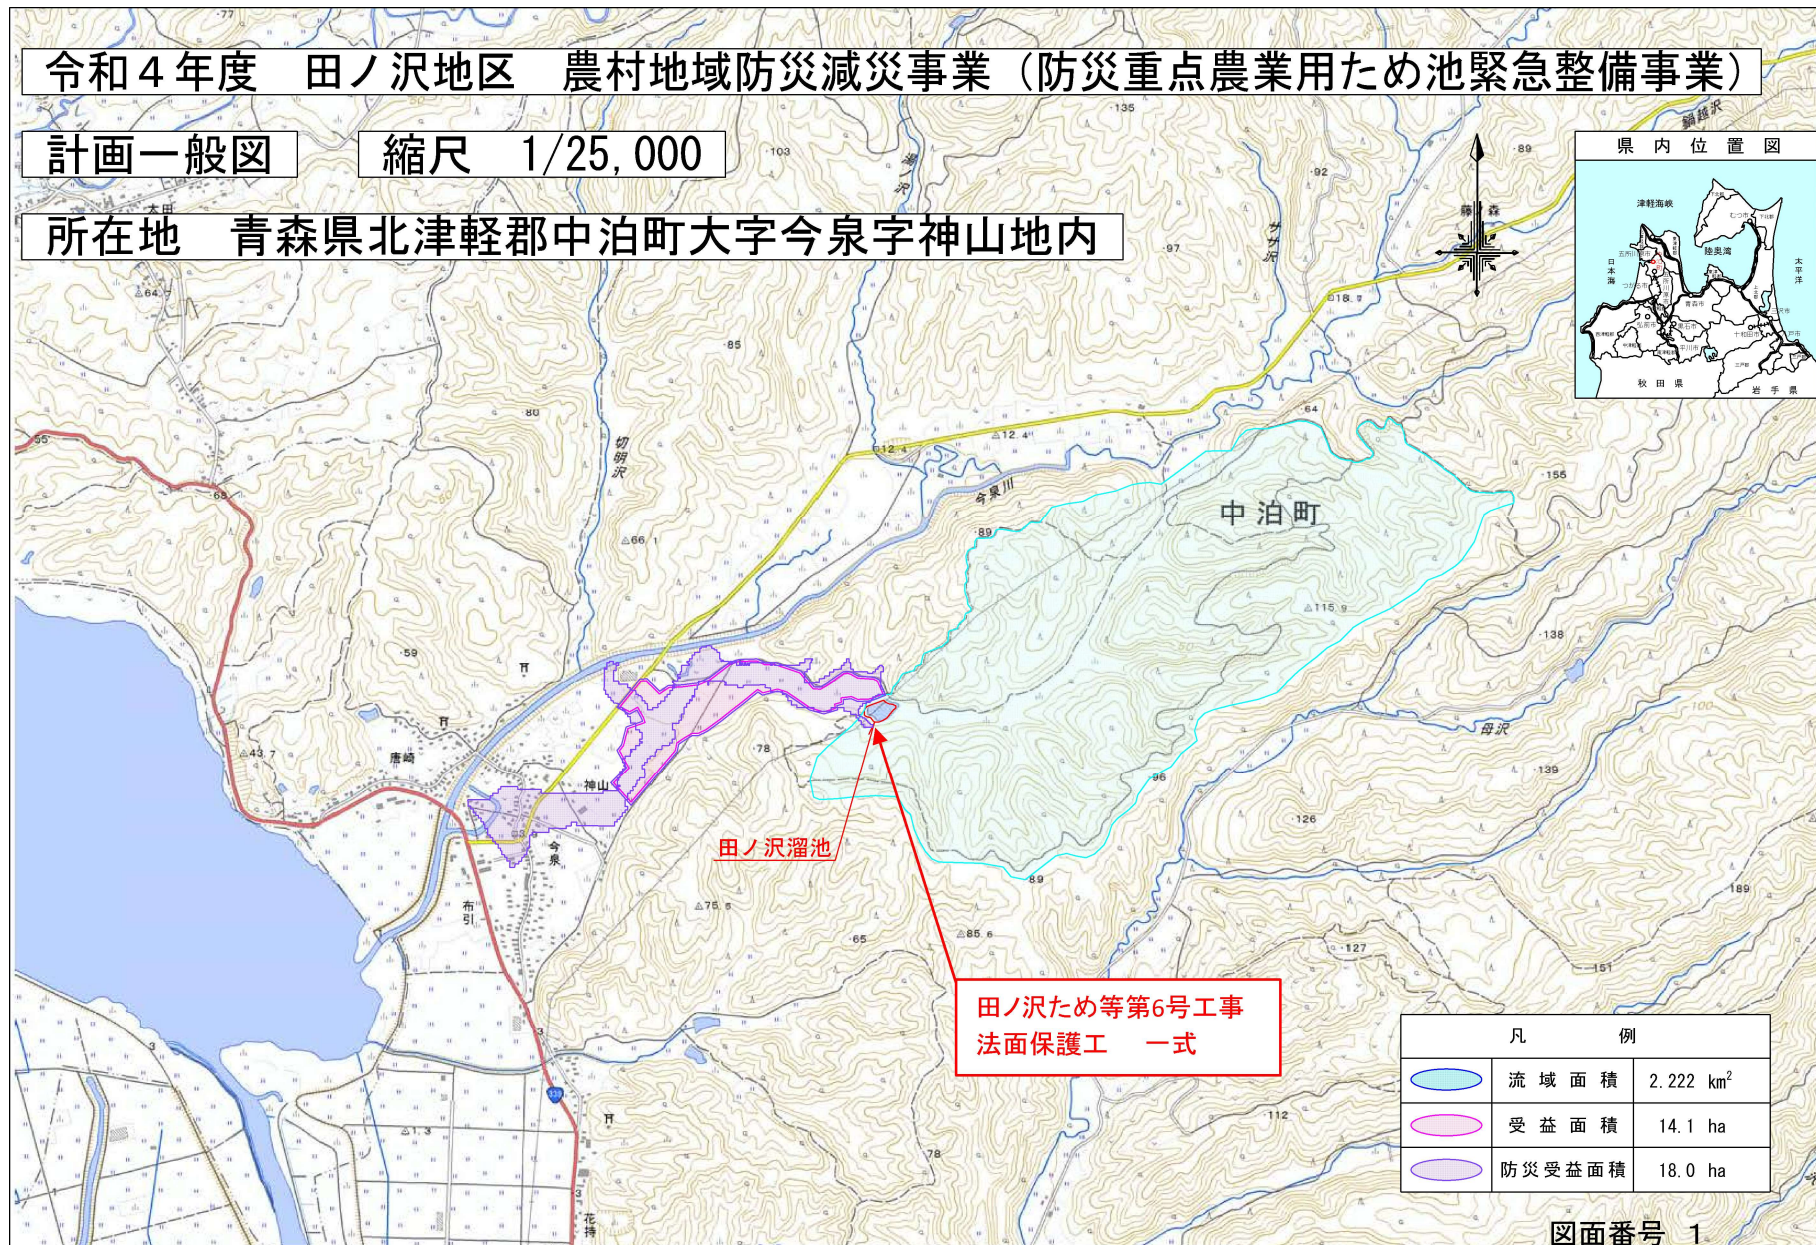

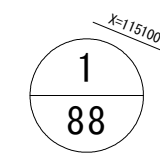


田ノ沢ため等第 号工事	
図 面 の 名 称	図面番号
平 面 図	2
縮 尺 S=1: 500(A1) S=1:1000(A3)	
事 業 名	県営ため池等整備事業
地 区 名	北津軽郡中泊町大字今泉地内
路線名等	
業 務 名	田ノ沢ため等第1号委託
青森県西北地域県民局地域農林水産部	


標準断面図

S=1:50


ANO. 0+5.33~ANO. 0+12.51

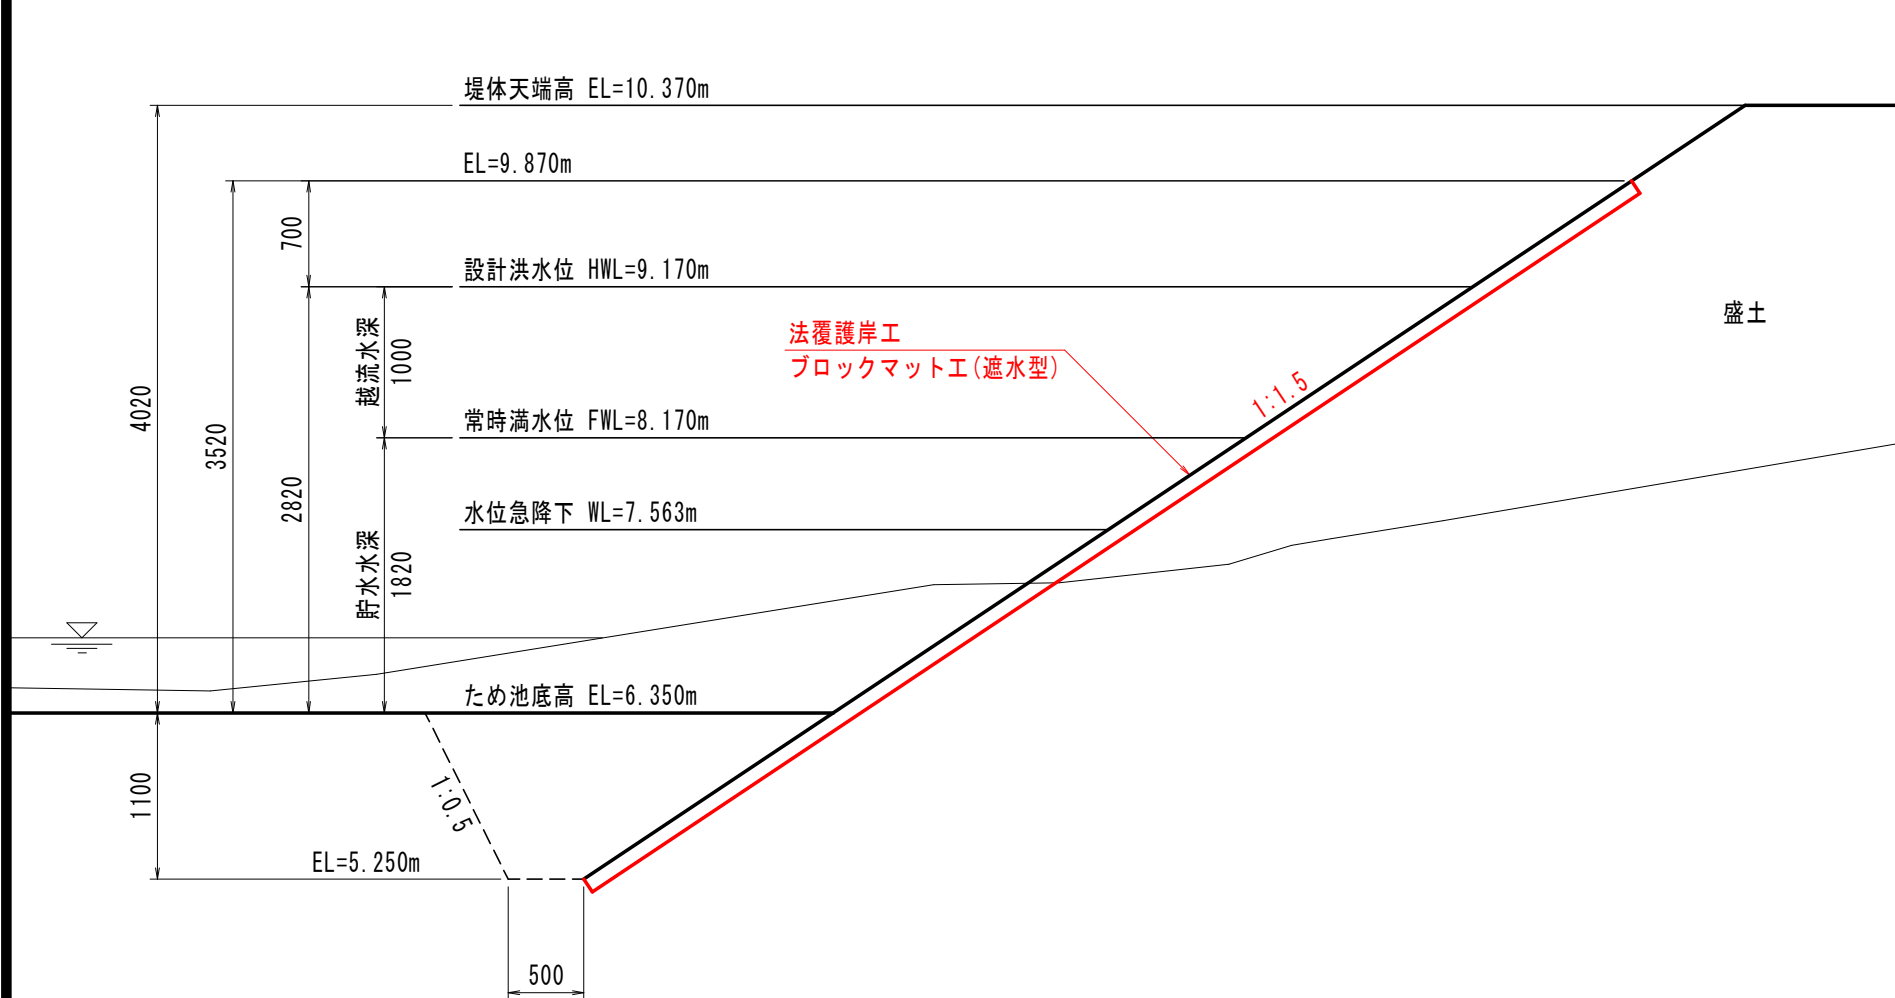

ANO. 1+2.20~ANO. 2+7.70

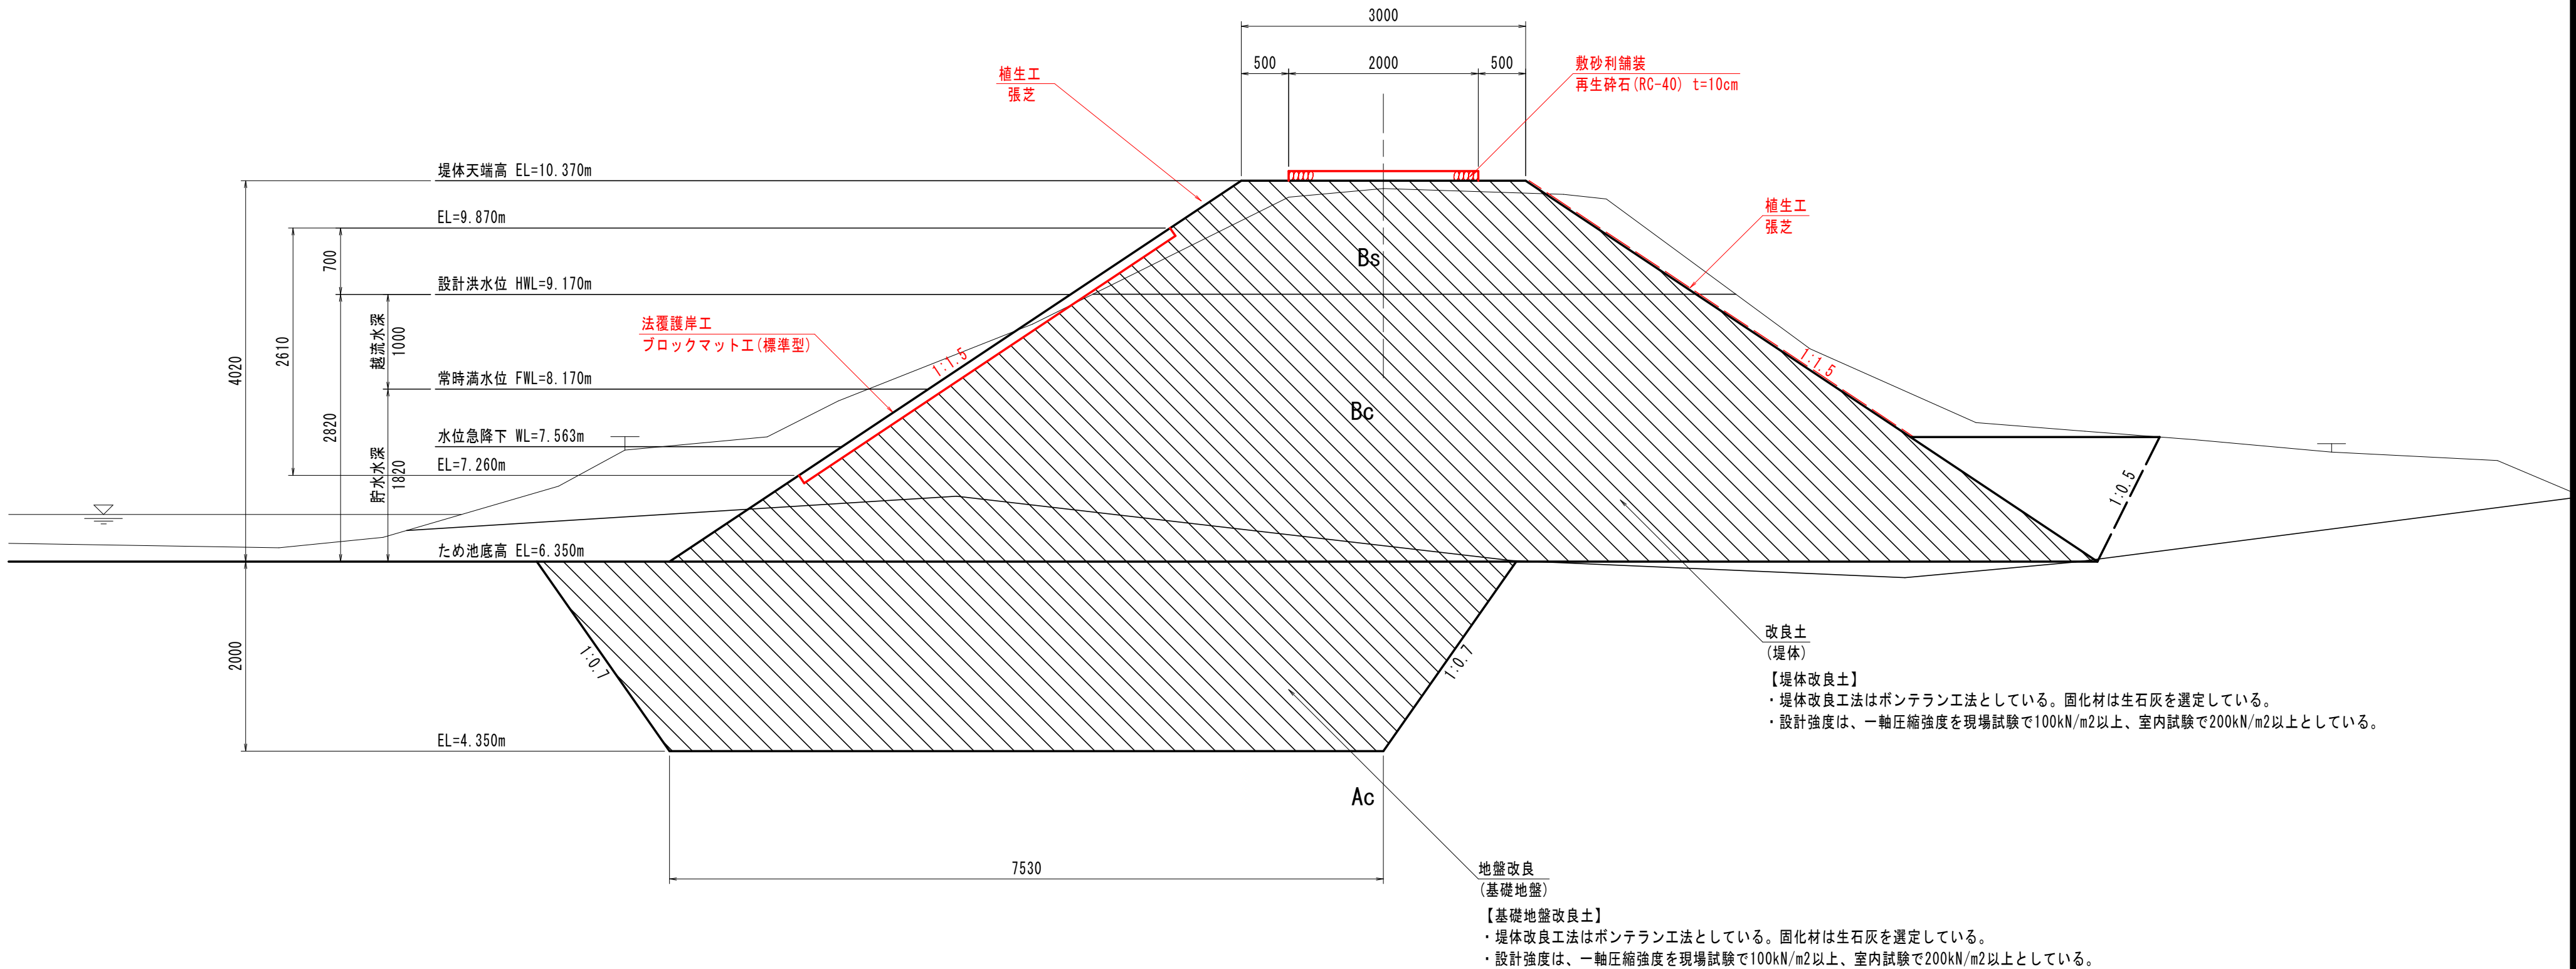


ANO. 2+7.70~ANO. 5+4.30

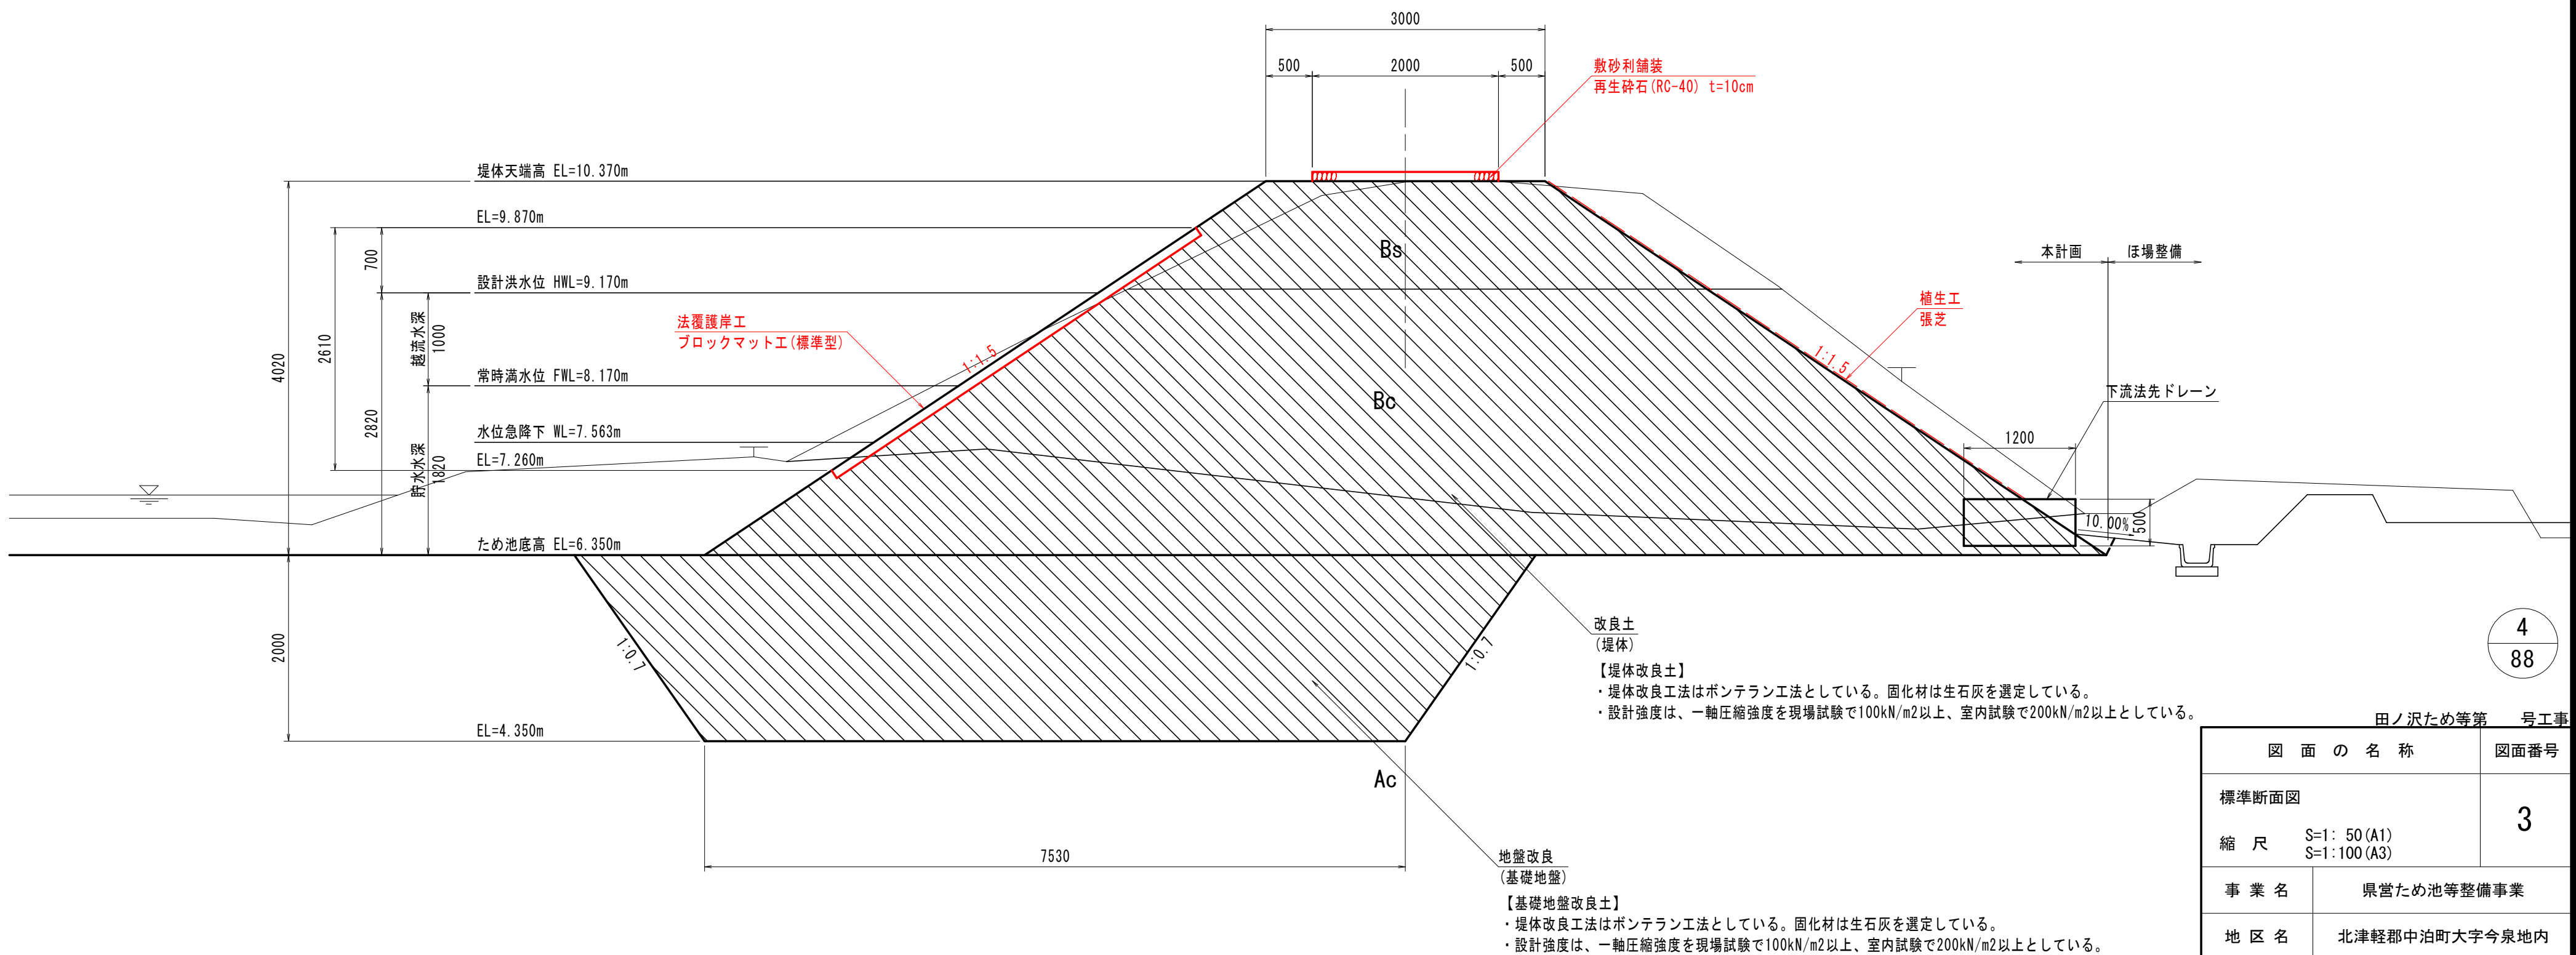

田ノ沢ため等第 号工事	
図面の名称	図面番号
標準断面図	3
縮尺	S=1:50(A1) S=1:100(A3)
事業名	県営ため池等整備事業
地区名	北津軽郡中泊町大字今泉地内
路線名等	A路線
業務名	田ノ沢ため等第1号委託
青森県西北地域県民局地域農林水産部	


堤体横断面図(1/5)
S=1:100

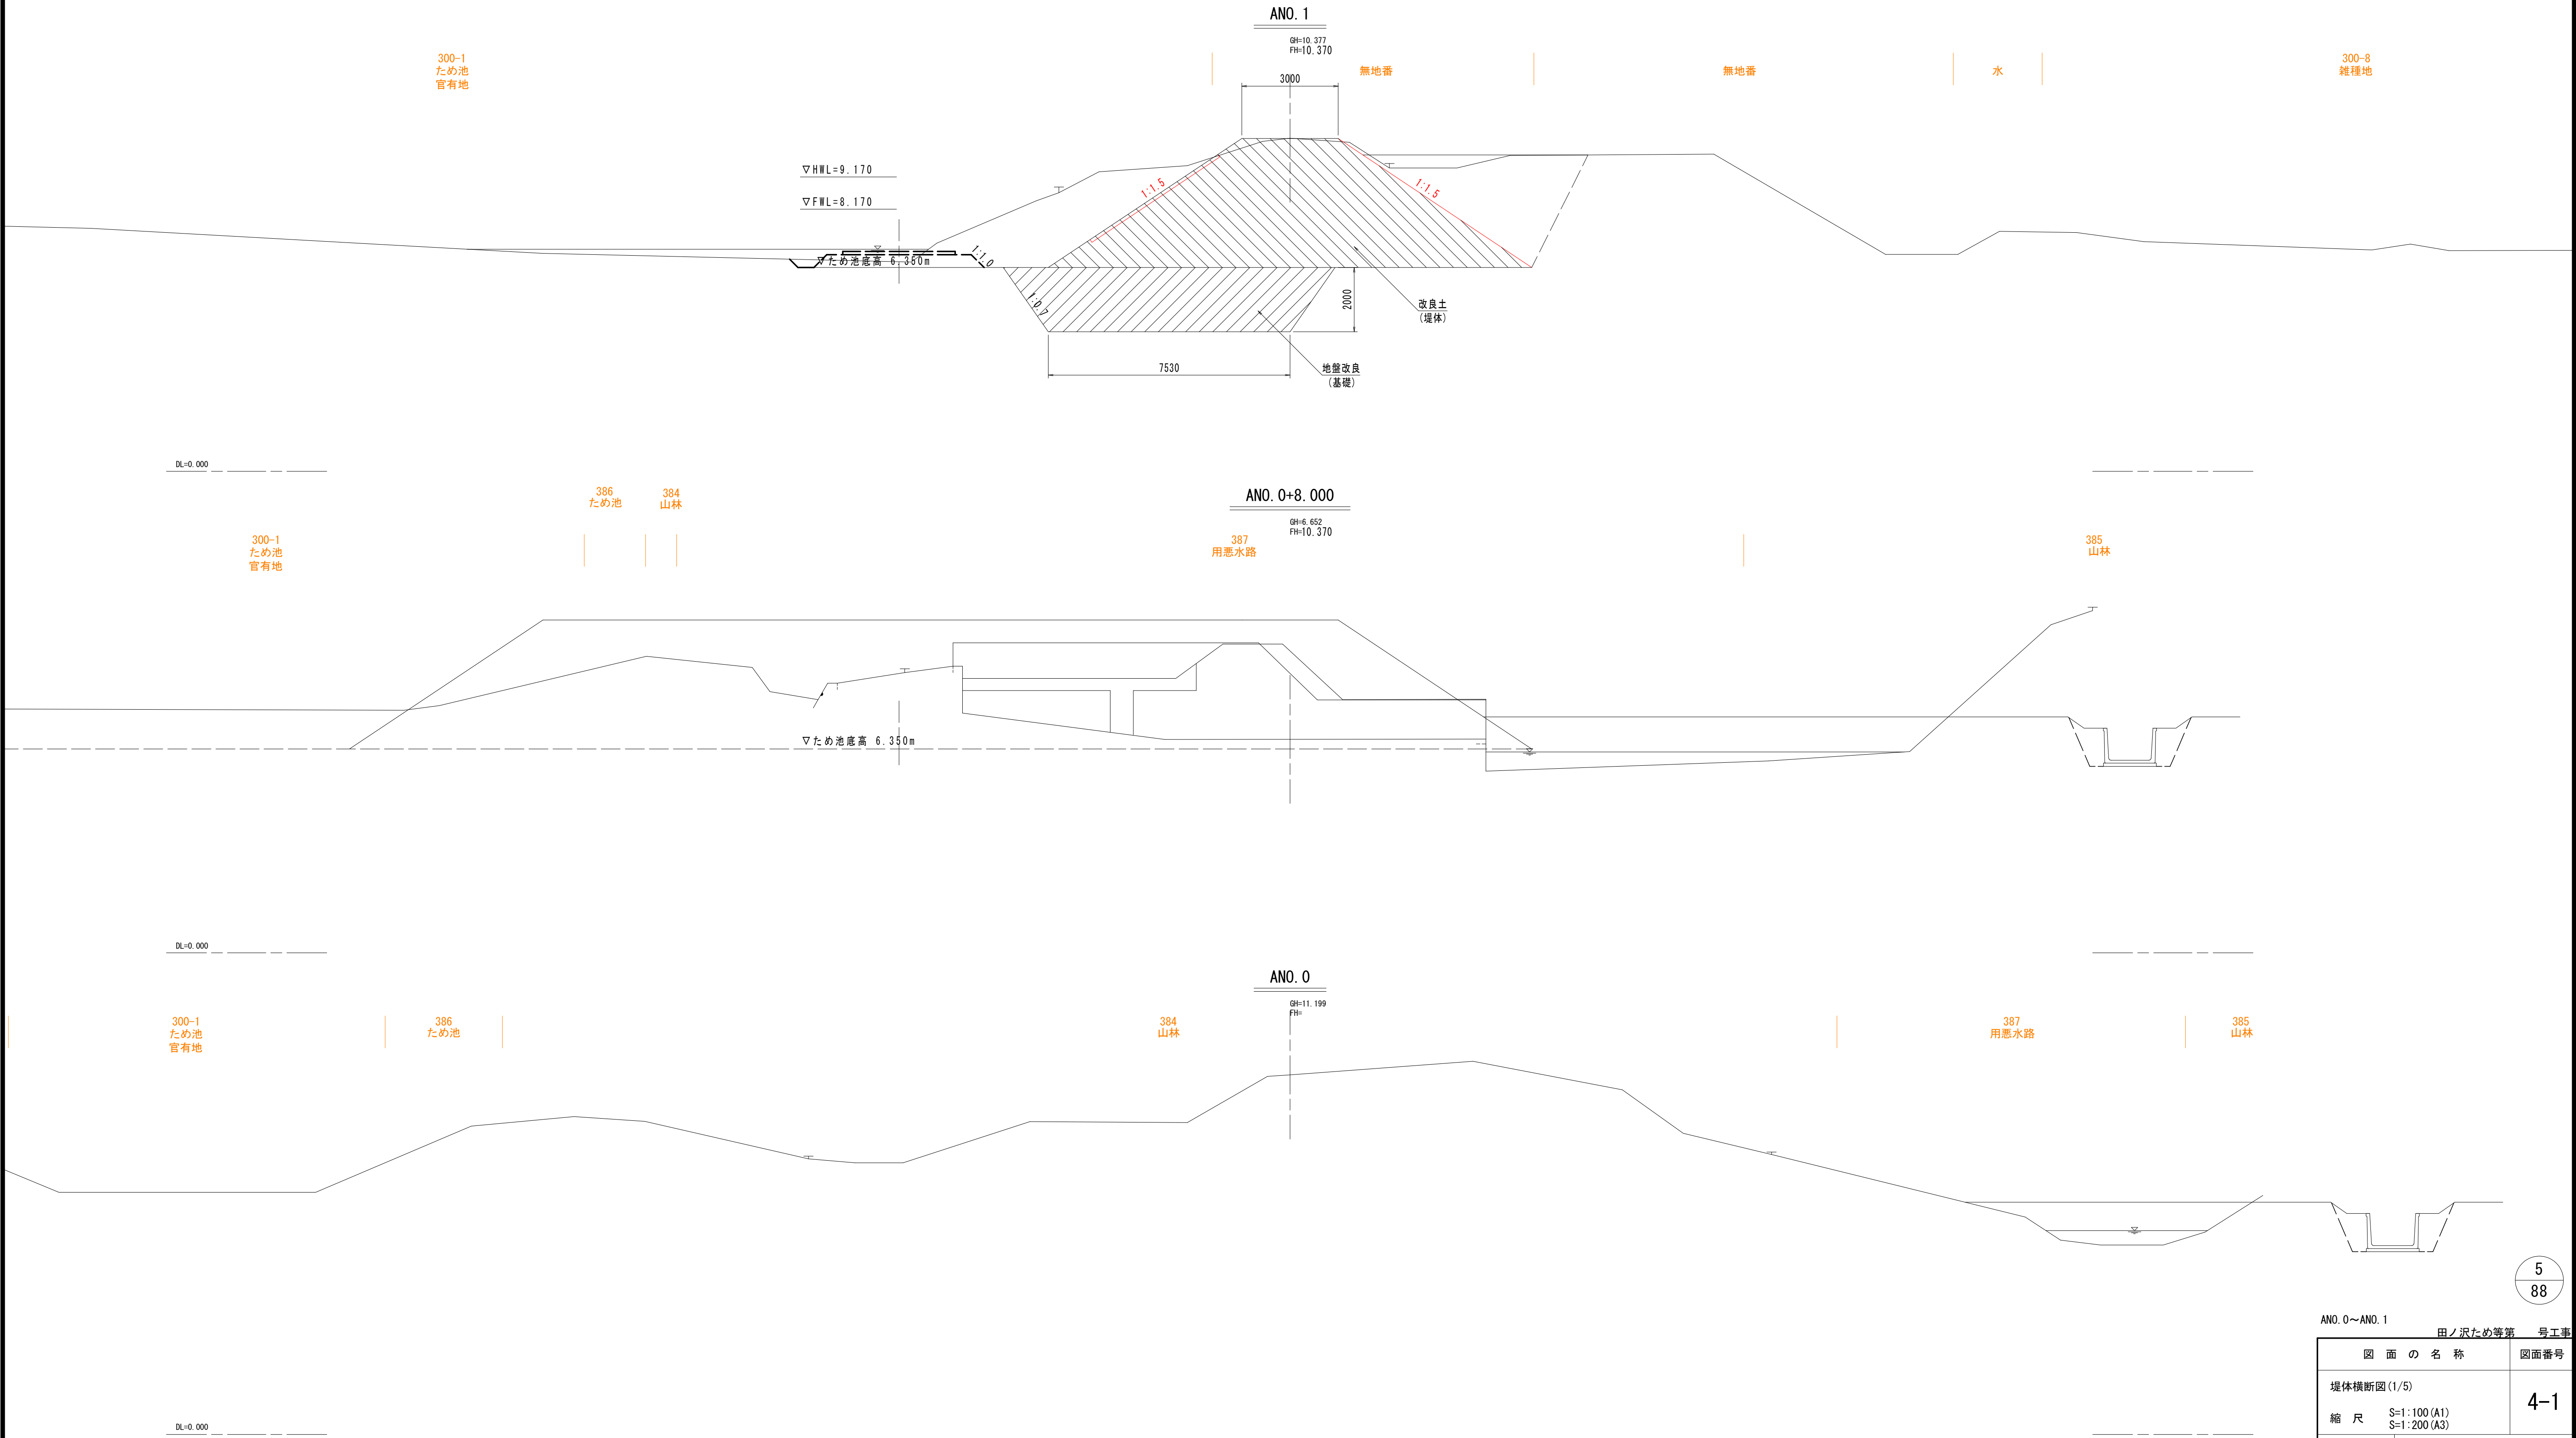

ANO. 0~ANO. 1 田ノ沢ため池等第 号工事	
図 面 の 名 称	図面番号
堤体横断面図(1/5)	4-1
縮 尺 S=1:100(A1) S=1:200(A3)	
事 業 名	県営ため池等整備事業
地 区 名	北津軽郡中泊町大字今泉地内
路線名等	A路線
業 務 名	田ノ沢ため池等第1号委託
青森県西北地域県民局地域農林水産部	

堤体横断面図 (2 / 5)


S=1:100

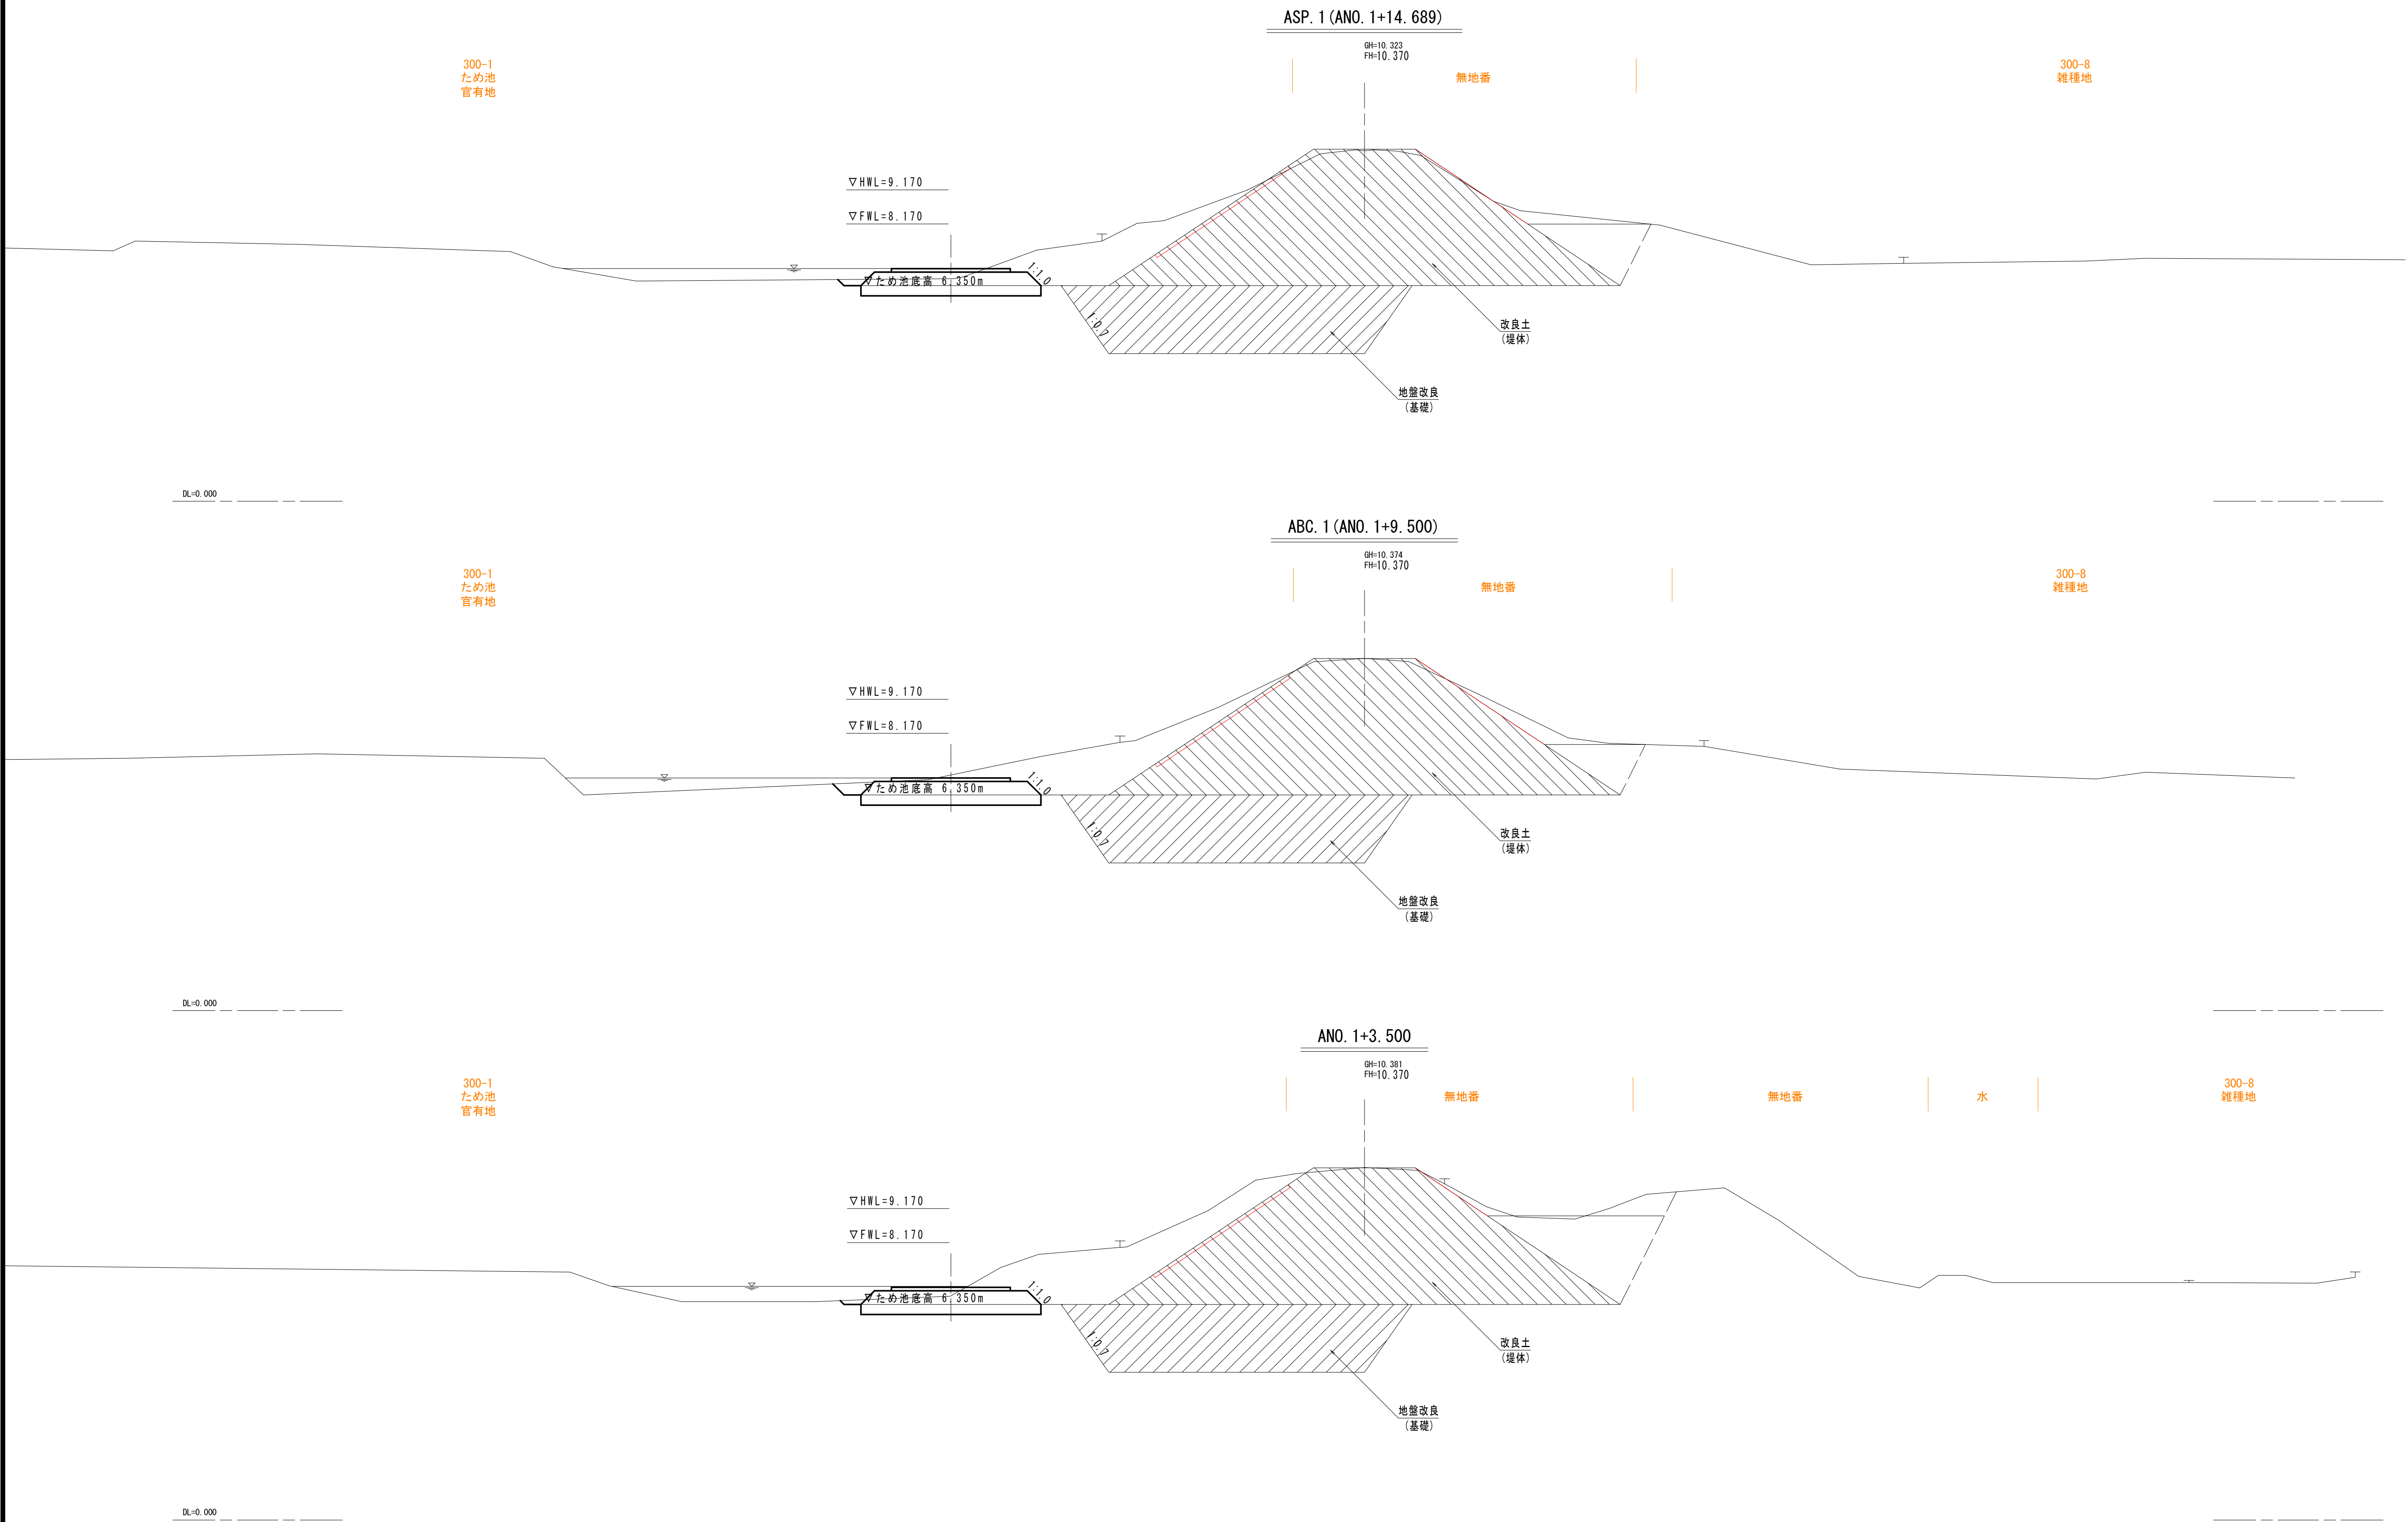

ANO. 1+3. 500~ASP. 1 (ANO. 1+14. 689)	
田ノ沢ため池等第 号工事	
図面の名称	図面番号
堤体横断面図 (2/5)	4-2
縮尺	S=1:100 (A1) S=1:200 (A3)
事業名	県営ため池等整備事業
地区名	北津軽郡中泊町大字今泉地内
路線名等	A路線
業務名	田ノ沢ため池等第1号委託
青森県西北地域県民局地域農林水産部	

堤体横断面図 (3 / 5)


S=1:100

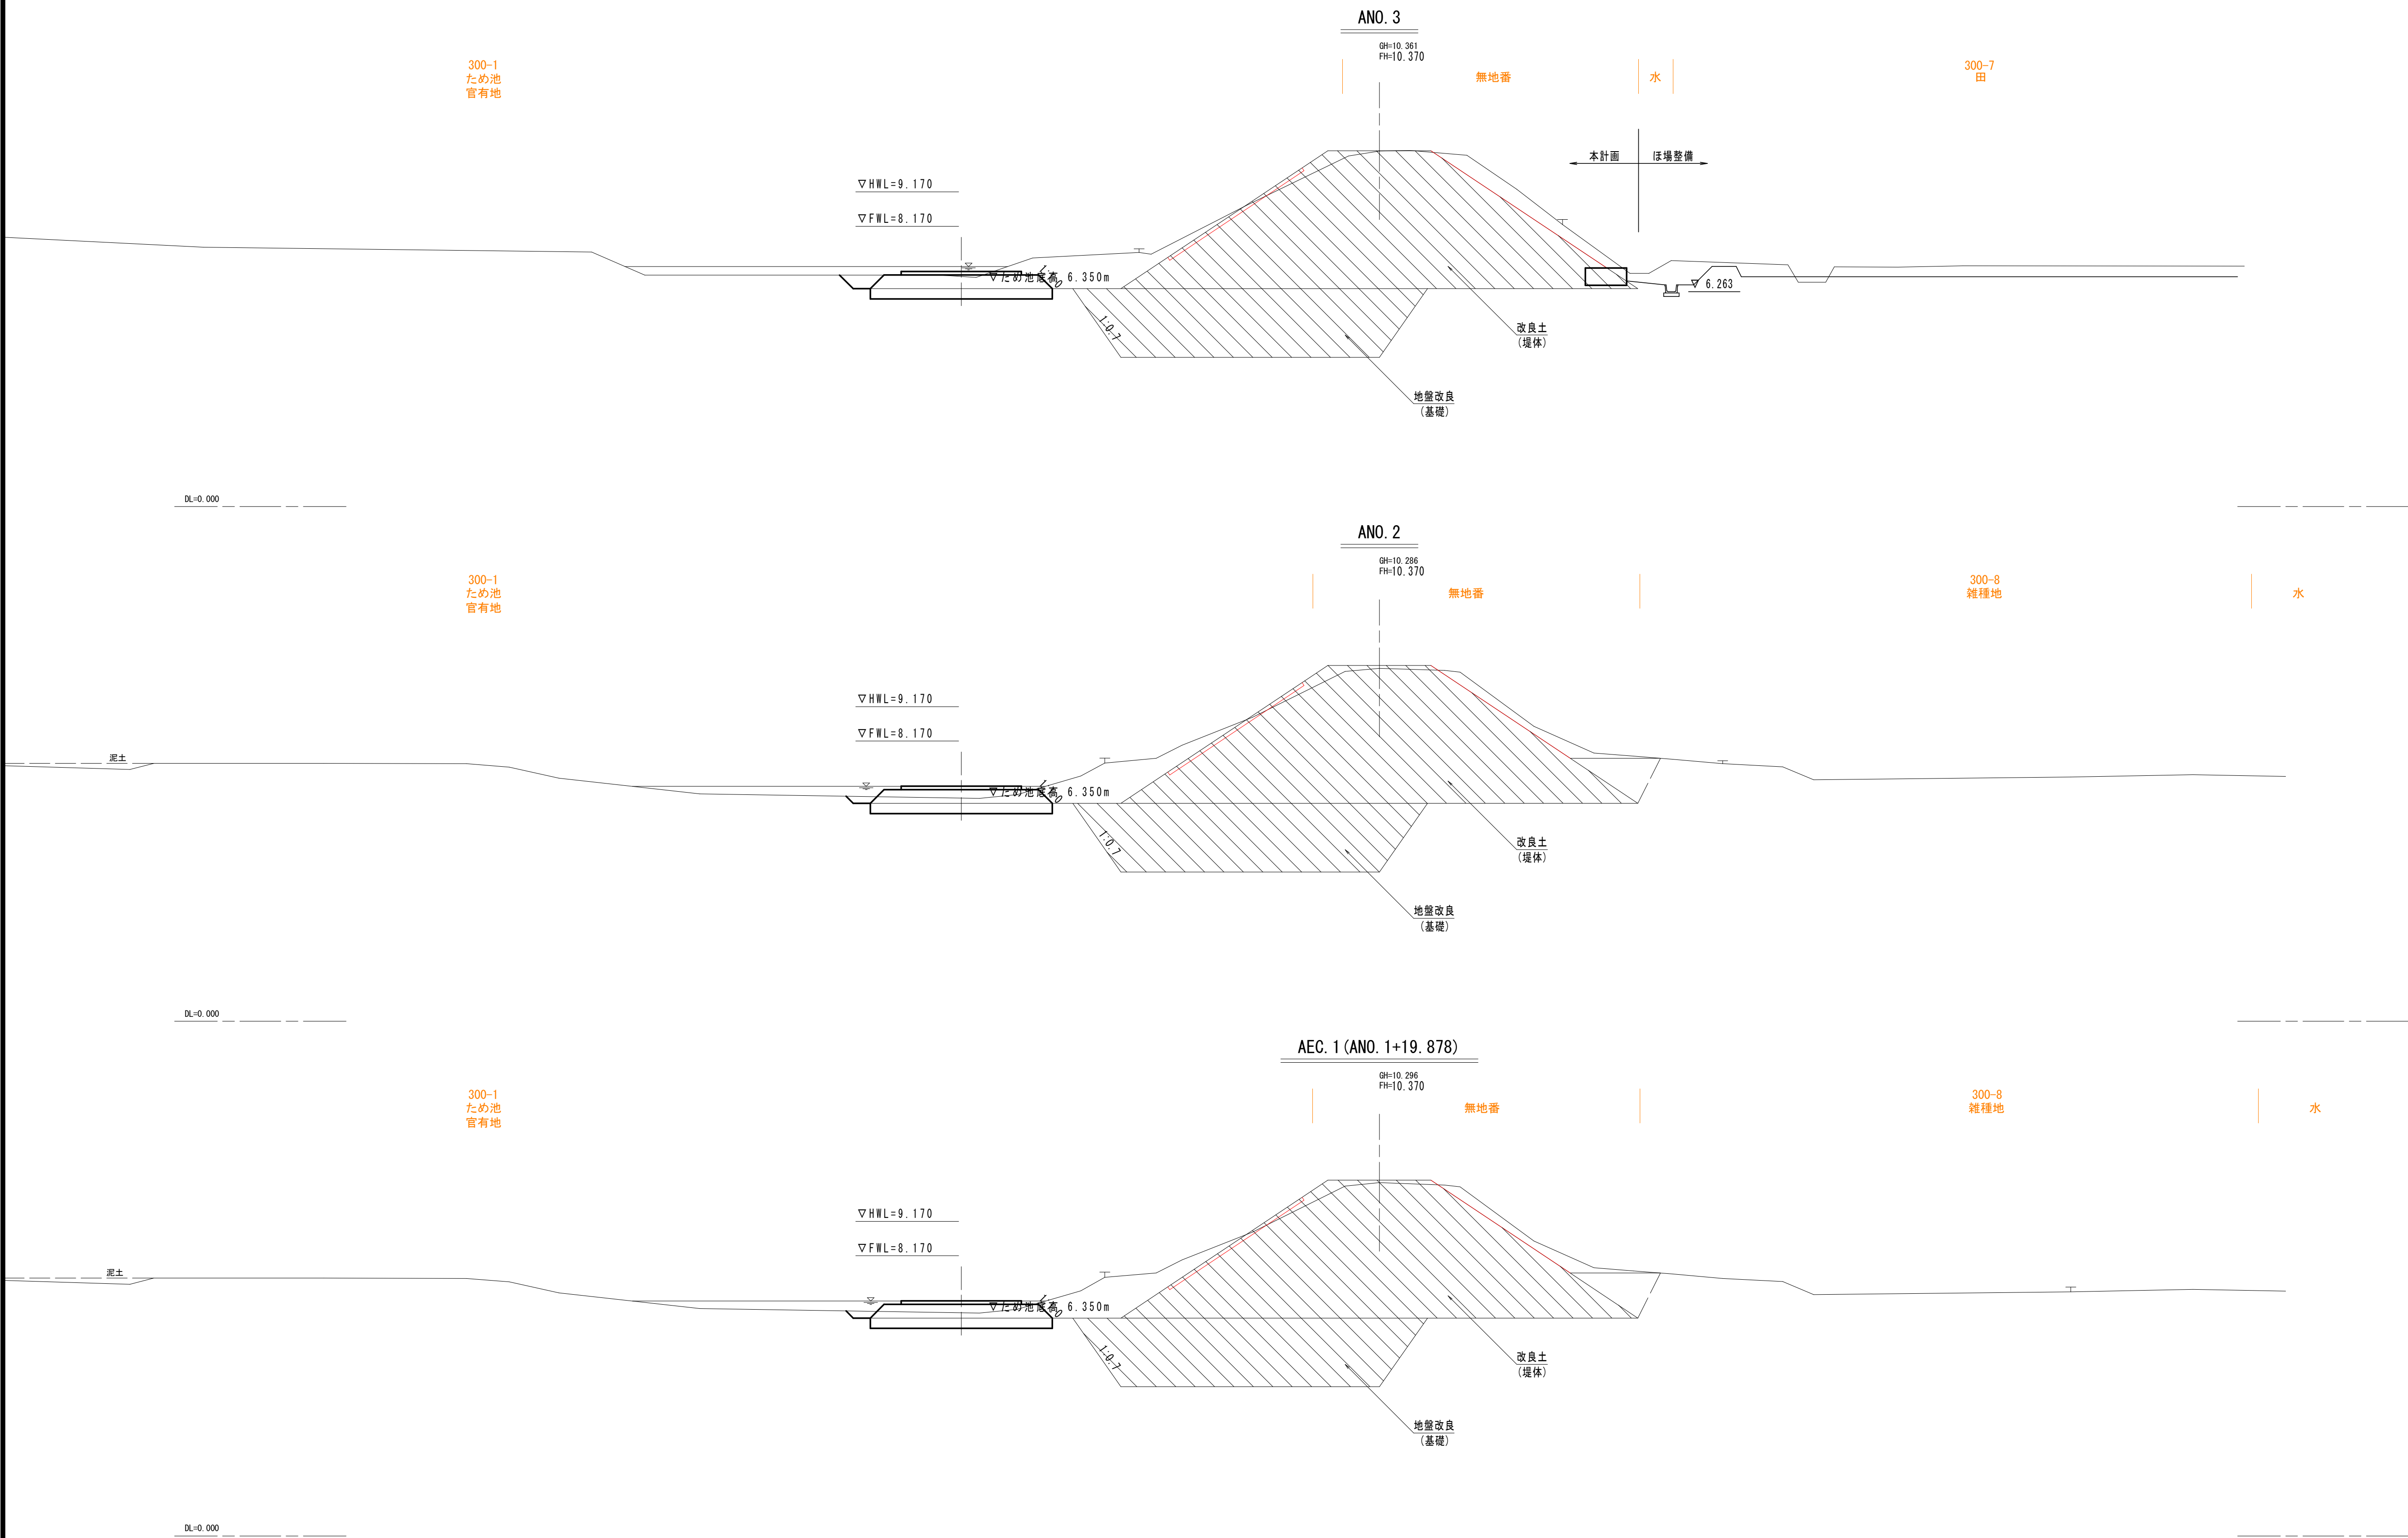

AEC. 1 (ANO. 1+19. 878) ~ ANO. 3	
田ノ沢ため池等第 号工事	
図面の名称	図面番号
堤体横断面図 (3/5)	4-3
縮尺	S=1:100 (A1) S=1:200 (A3)
事業名	県営ため池等整備事業
地区名	北津軽郡中泊町大字今泉地内
路線名等	A路線
業務名	田ノ沢ため池等第1号委託
青森県西北地域県民局地域農林水産部	

堤体横断面図 (4 / 5)

S=1:100

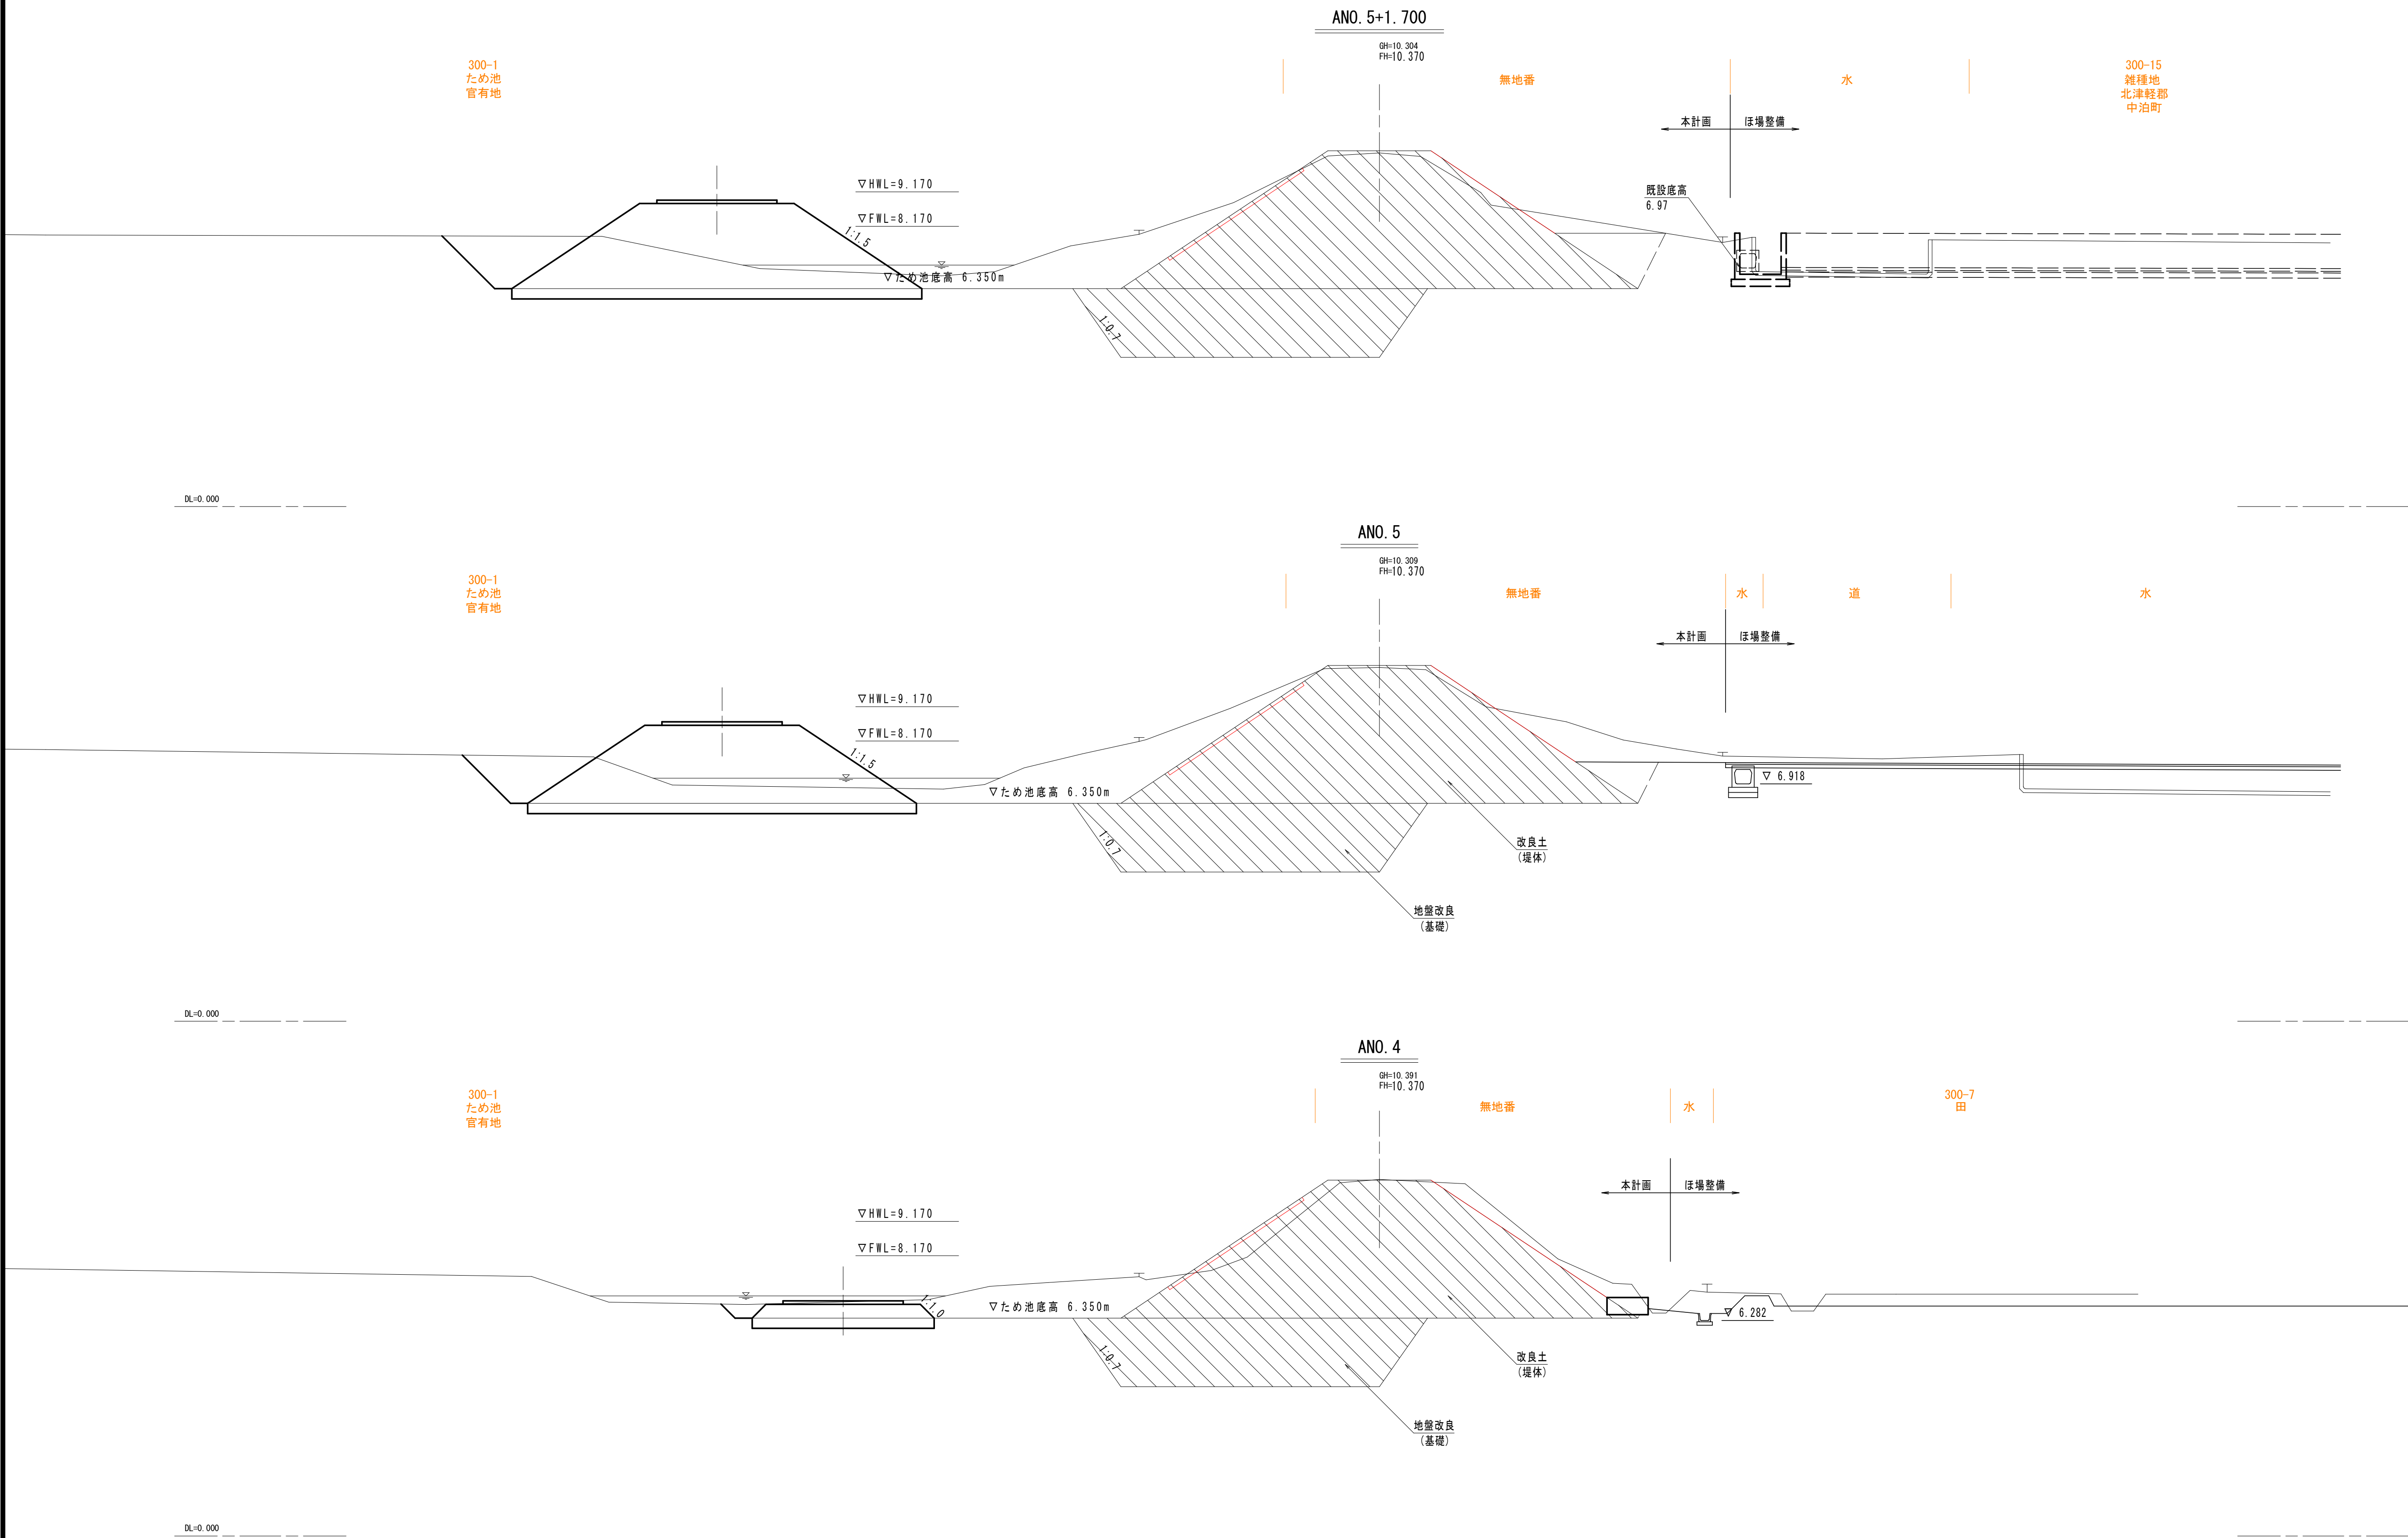

ANO. 4~ANO. 5+1.700 田ノ沢ため池等第 号工事	
図 面 の 名 称	図面番号
堤体横断面図 (4/5)	4-4
縮 尺 S=1:100 (A1) S=1:200 (A3)	
事 業 名	県営ため池等整備事業
地 区 名	北津軽郡中泊町大字今泉地内
路線名等	A路線
業 務 名	田ノ沢ため池等第1号委託
青森県西北地域県民局地域農林水産部	

堤体横断面図 (5 / 5)

S=1:100

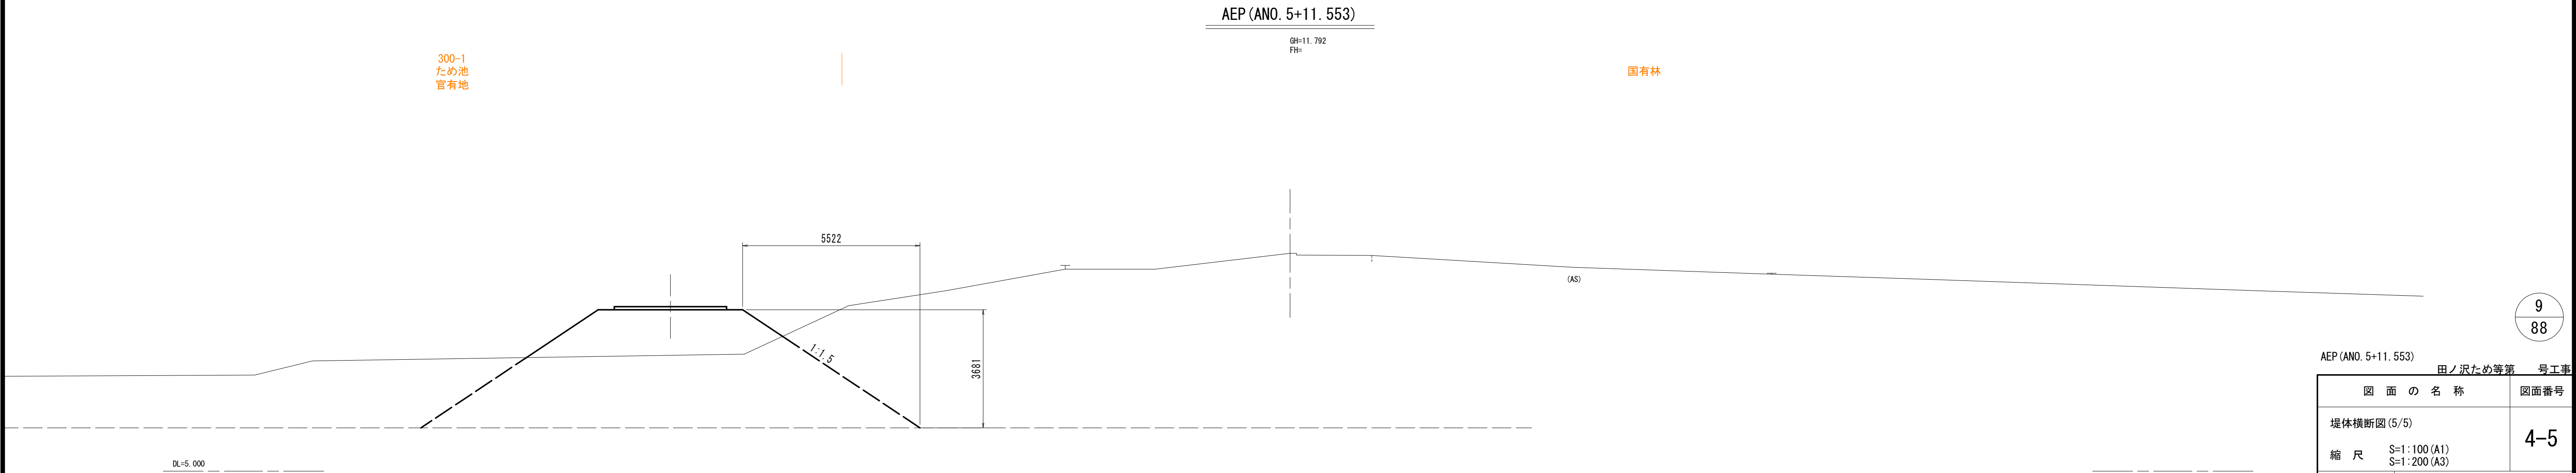


図 面 の 名 称		図面番号
堤体横断面図(5/5)		4-5
縮 尺	S=1:100 (A1) S=1:200 (A3)	
事 業 名	県営ため池等整備事業	
地 区 名	北津軽郡中泊町大字今泉地内	
路線名等	A路線	
業 務 名	田ノ沢ため等第1号委託	
青森県西北地域県民局地域農林水産部		

平面图


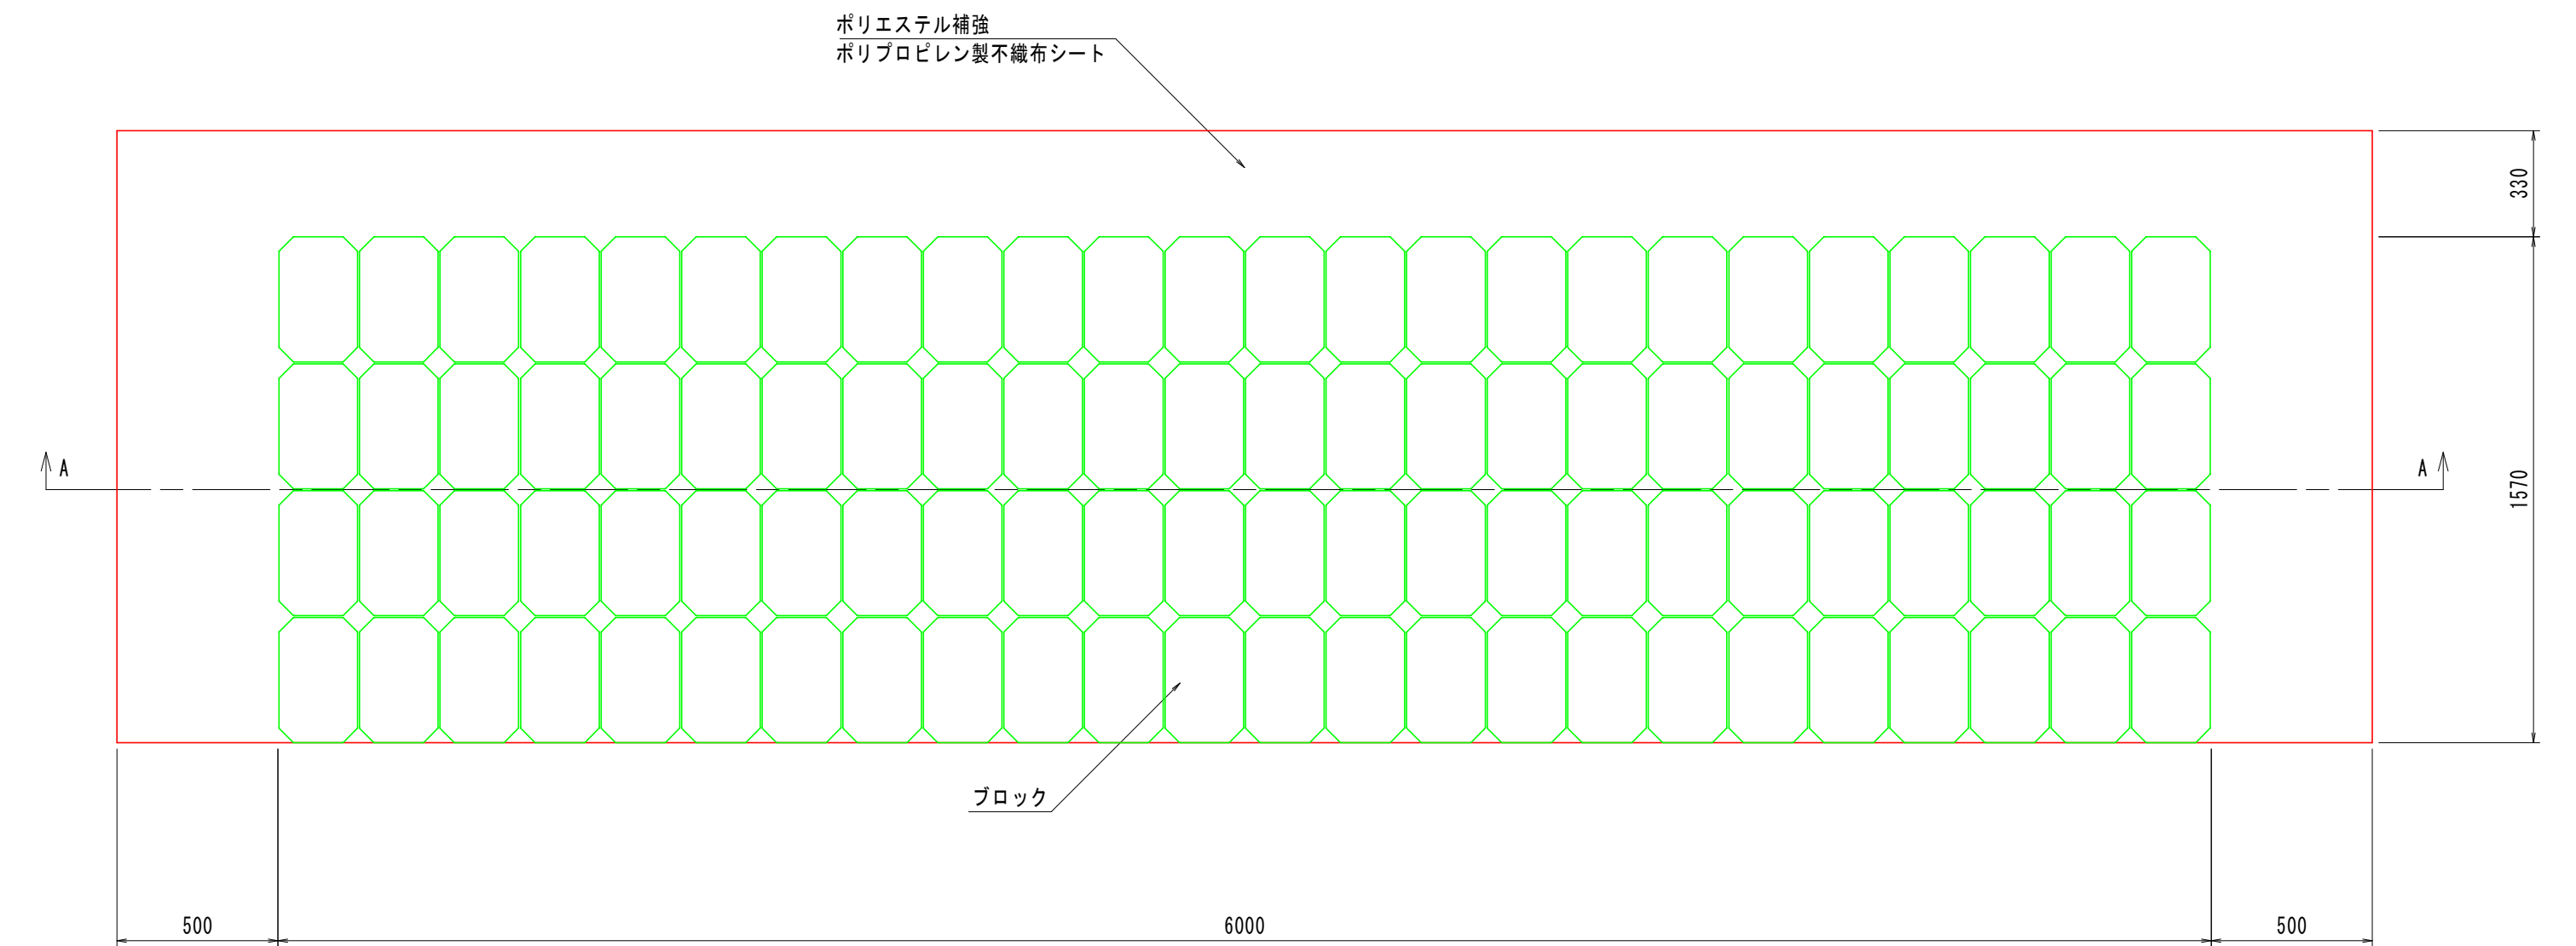


Figure 1: Cross-section diagram of the road surface structure. The diagram shows a cross-section of a road with a total width of 6000mm. The structure consists of a base layer (500mm thick), a middle layer (244mm thick), and a top layer (6mm thick). The middle layer is composed of blocks (ブロック) and a polypropylene non-woven fabric sheet (ポリプロピレン製不織布シート). The top layer is a polyester reinforcement sheet (ポリエステル補強). The diagram also shows a 300mm thick layer on the right side.


平面图

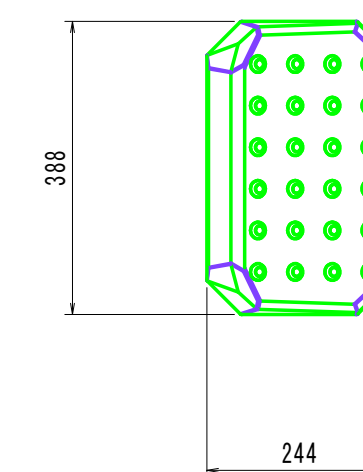



田ノ沢ため池等第 7号工事	
図 面 の 名 称	図面番号
階段工構造図	5
縮 尺 S=1:10, 20, 50(A1) S=1:20, 40, 100(A3)	
事 業 名	県営ため池等整備事業
地 区 名	北津軽郡中泊町大字今泉地内
路線名等	A路線
業 務 名	田ノ沢ため池等第1号委託
青森県西北地域県民局地域農林水産部	

護岸工展開図

平面図
S=1:200

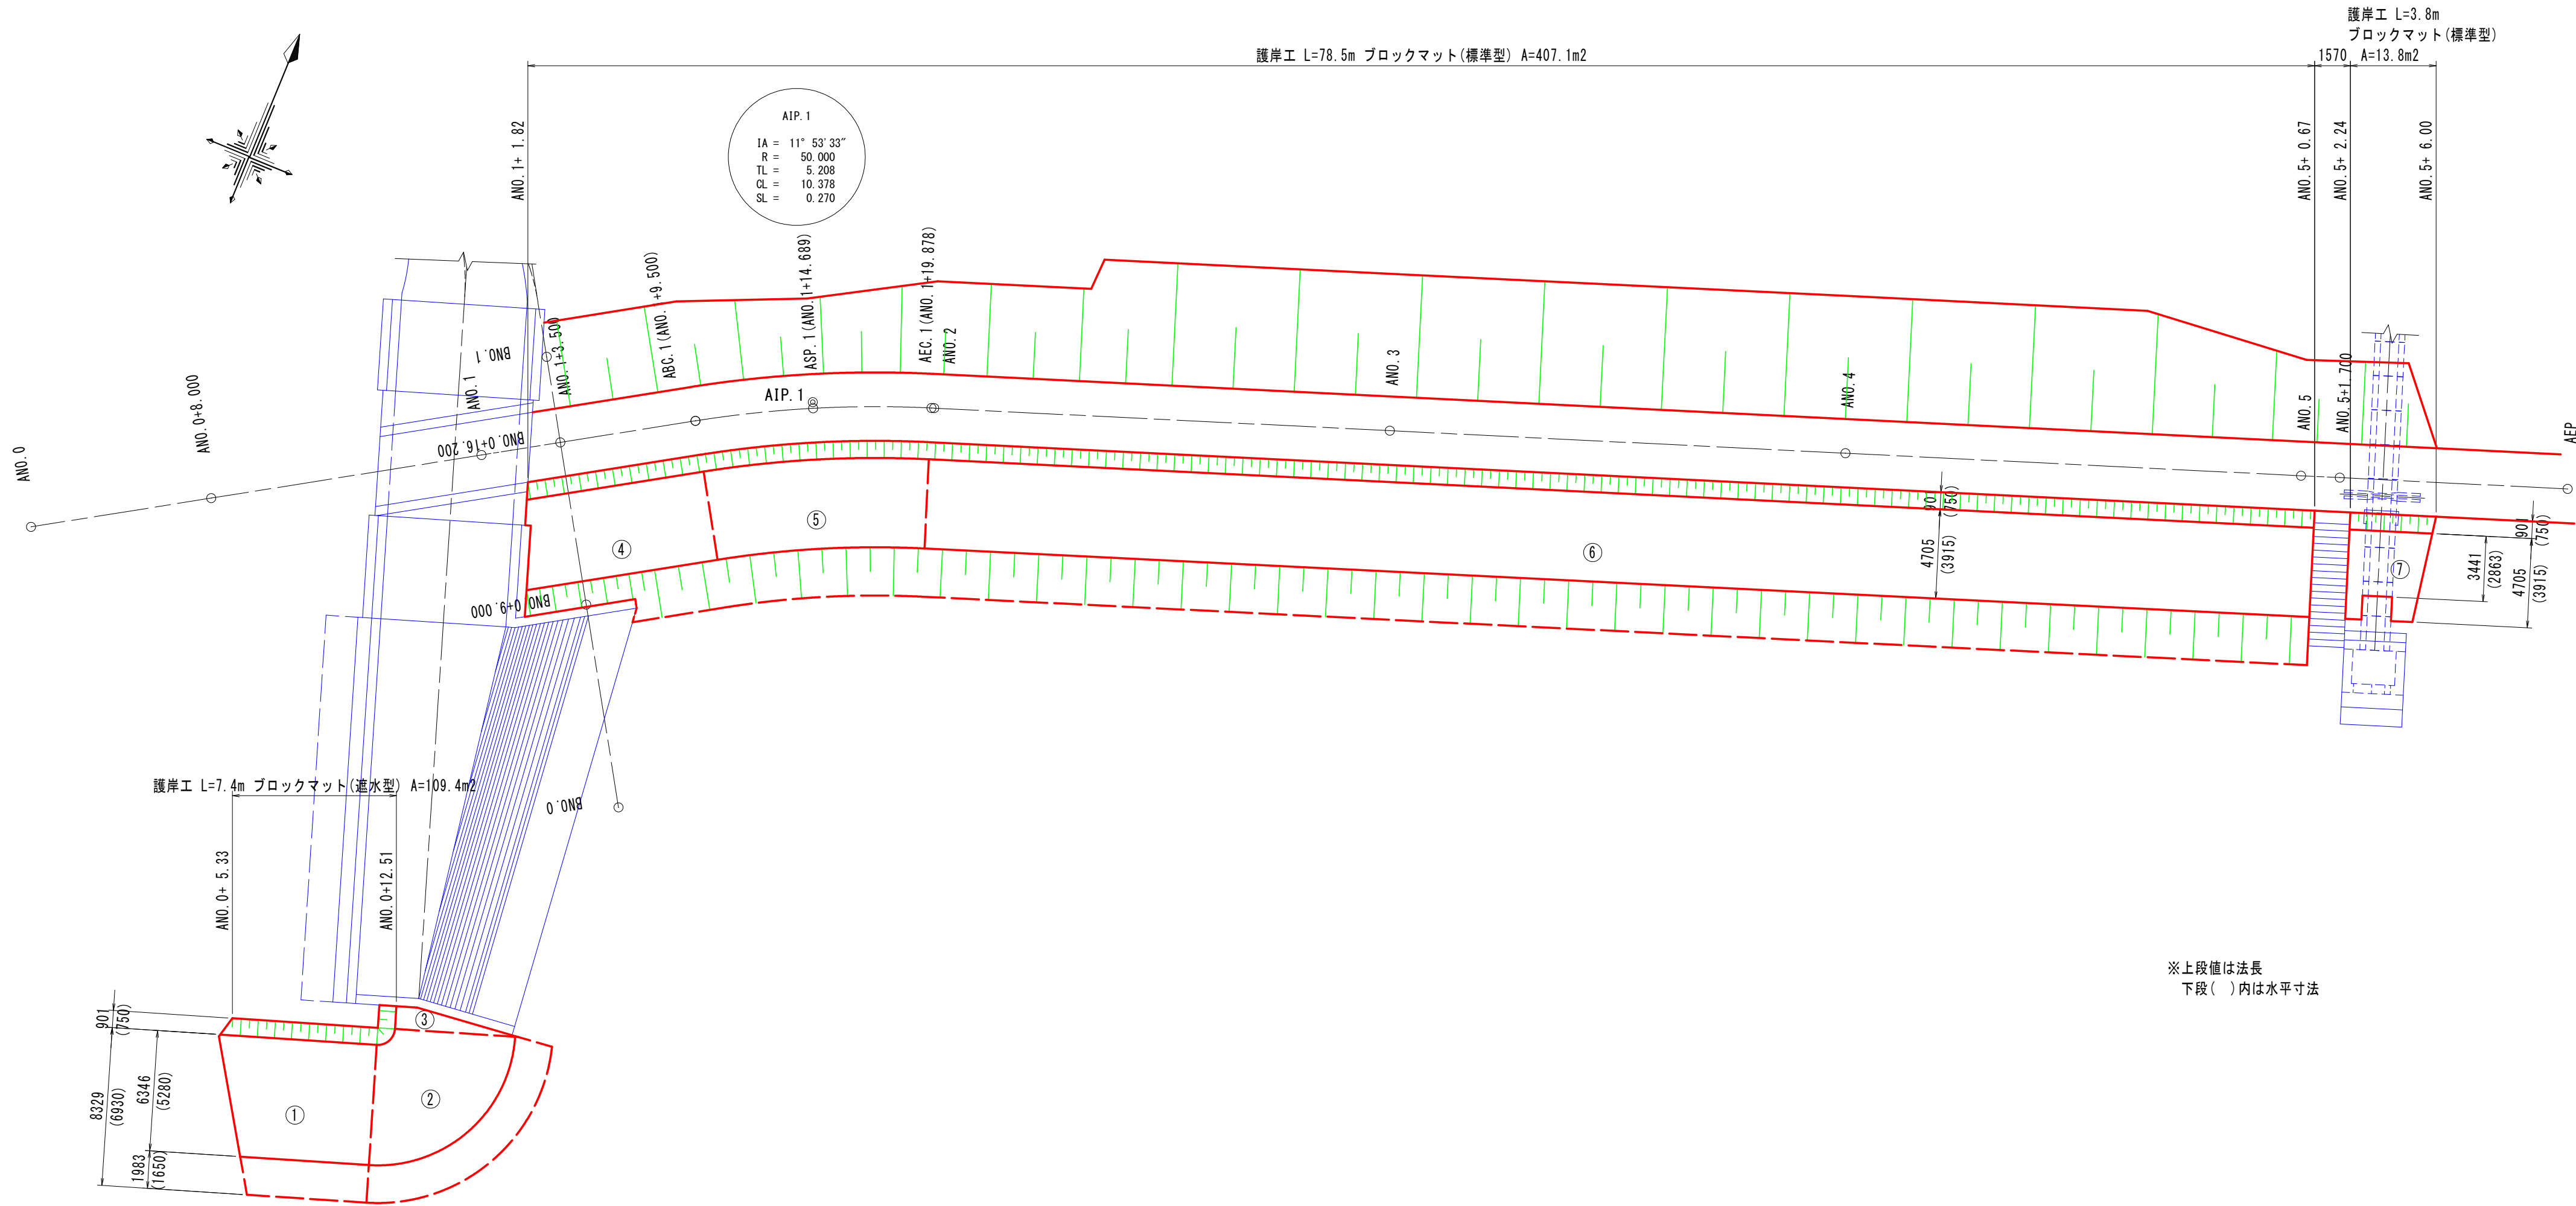


展開図
S=1:200

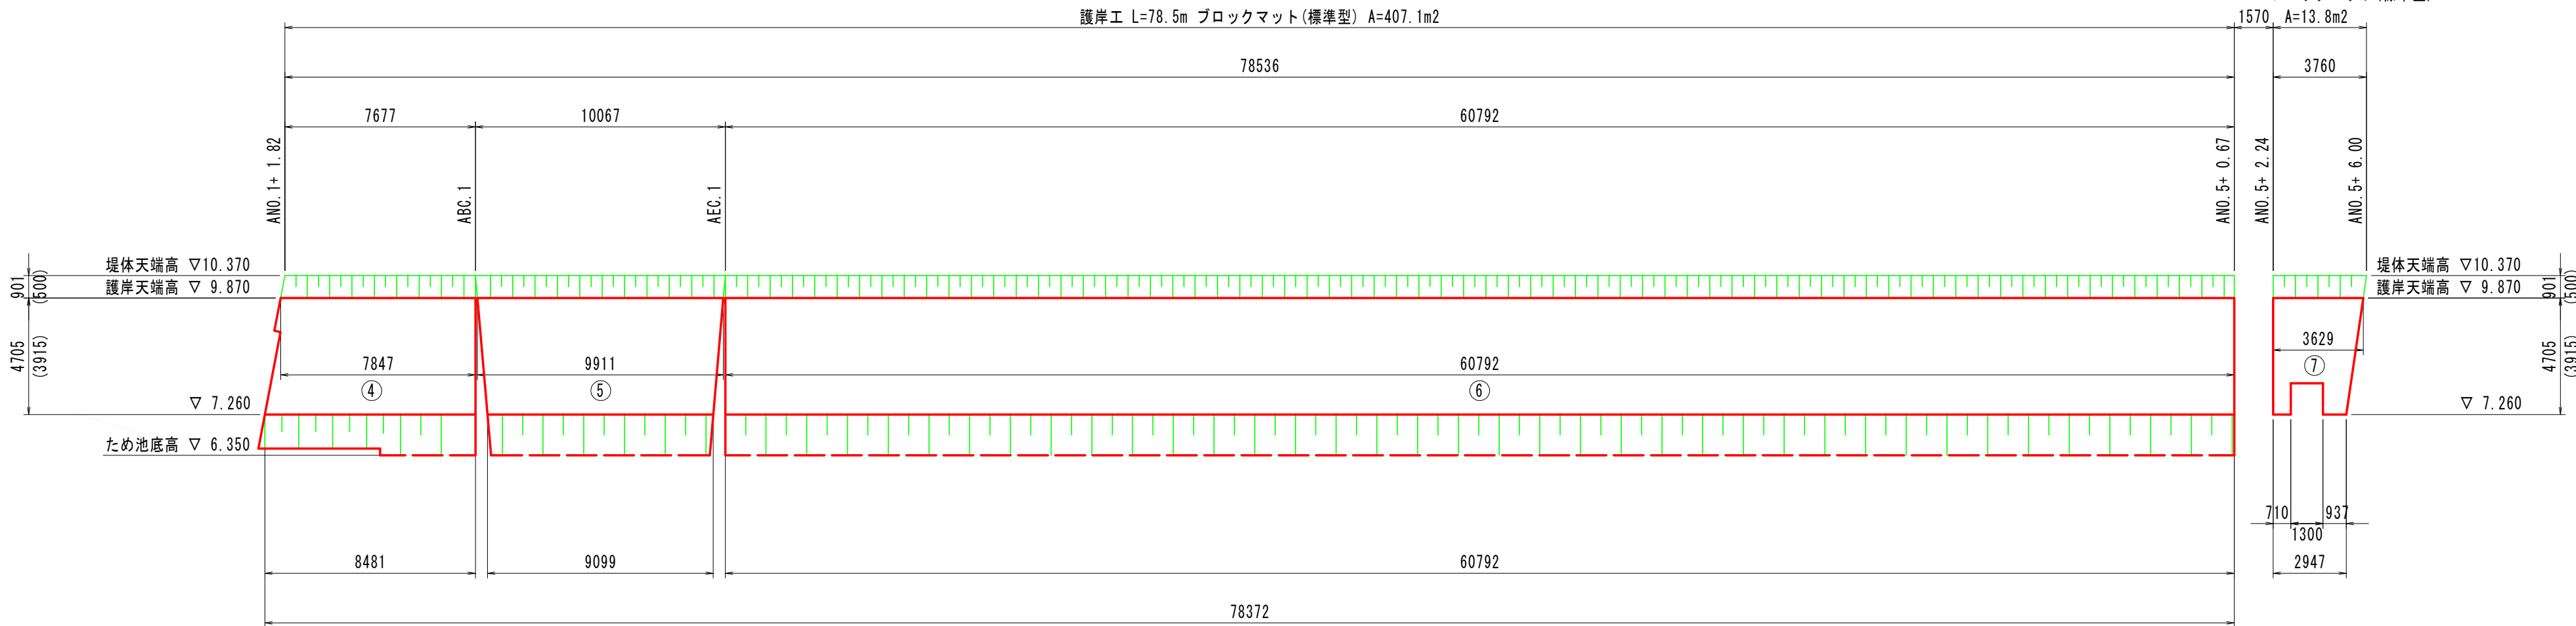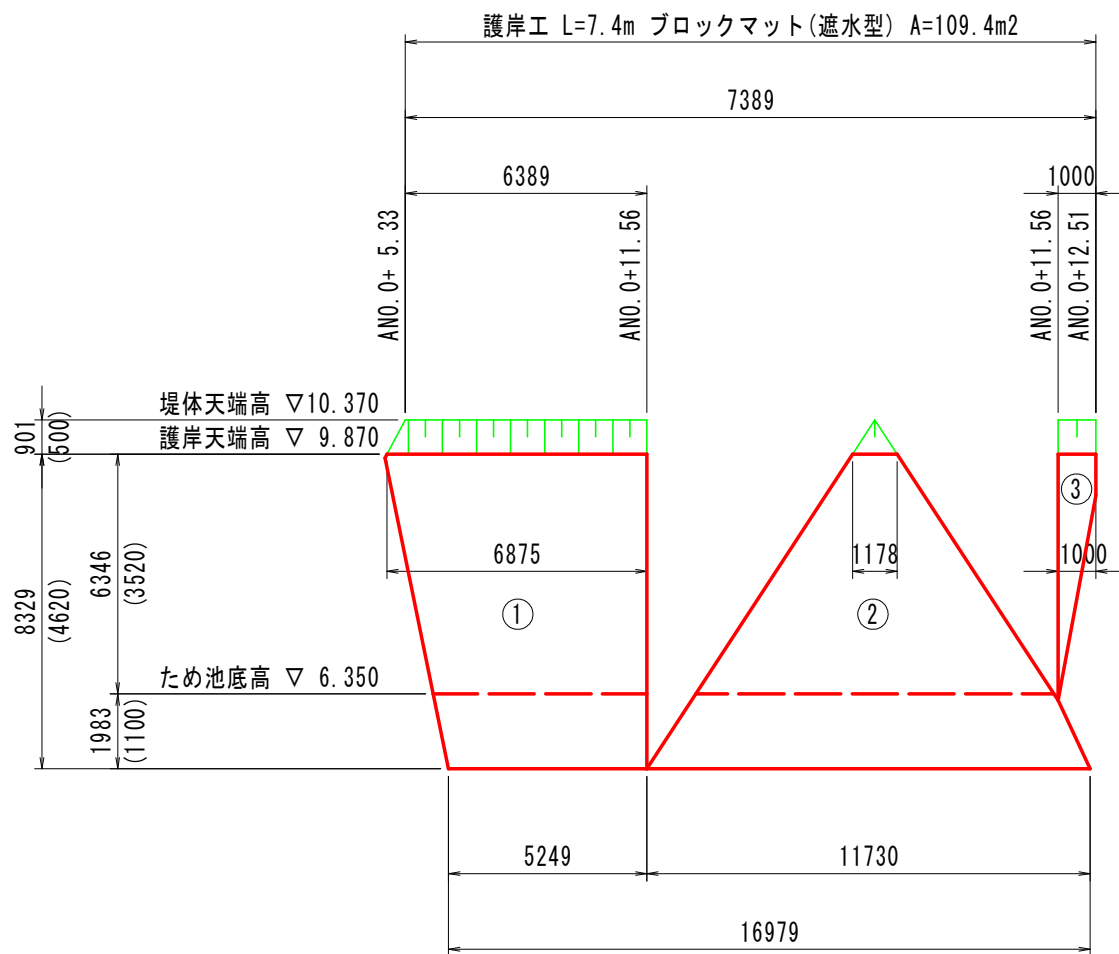


※上段値は法長
下段()内は直高寸法

ブロックマット詳細図
S=1:50


標準型
平面図

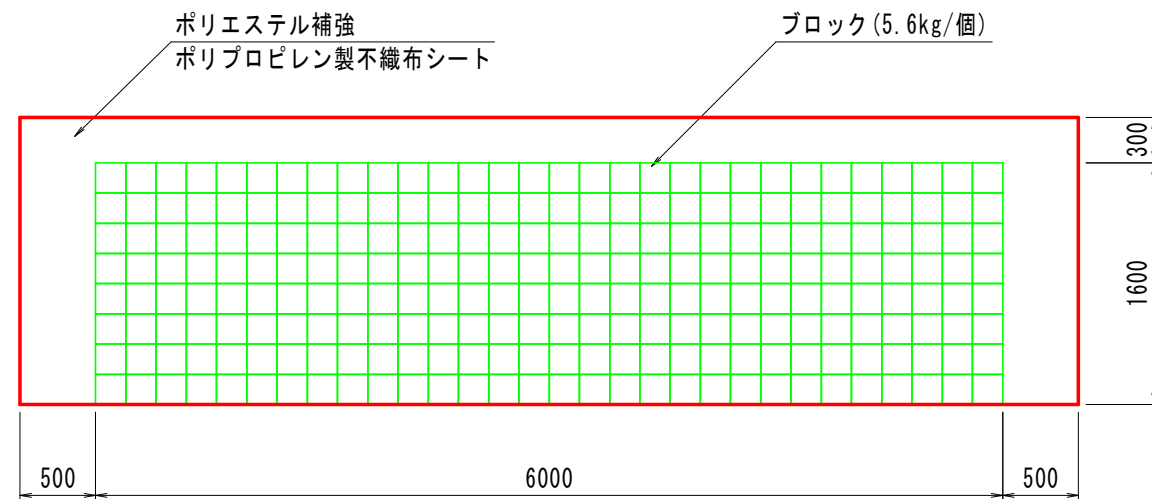


断面図

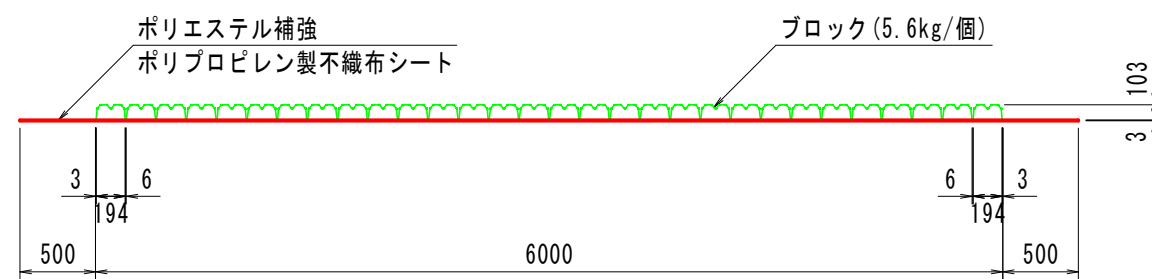


遮水型
平面図

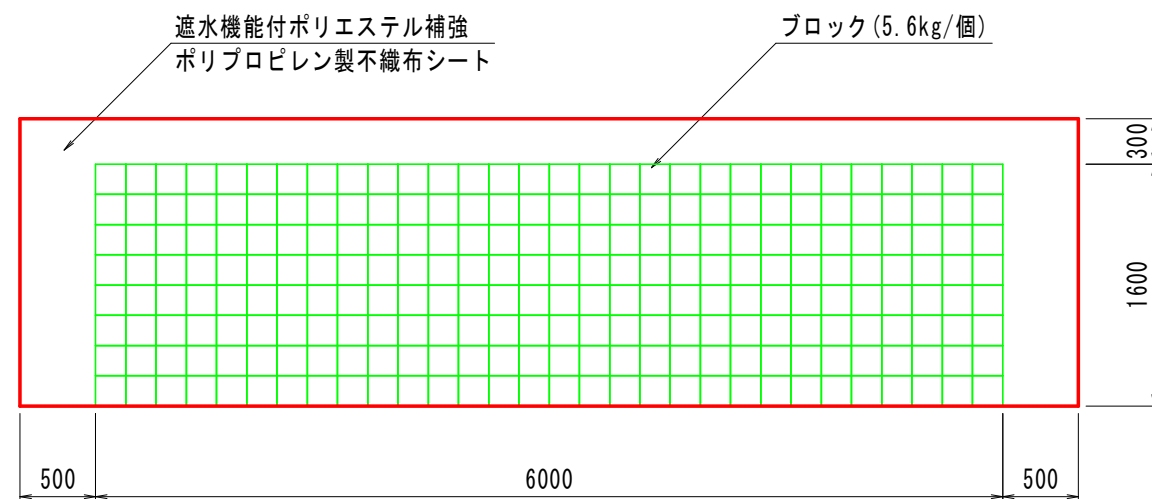


断面図

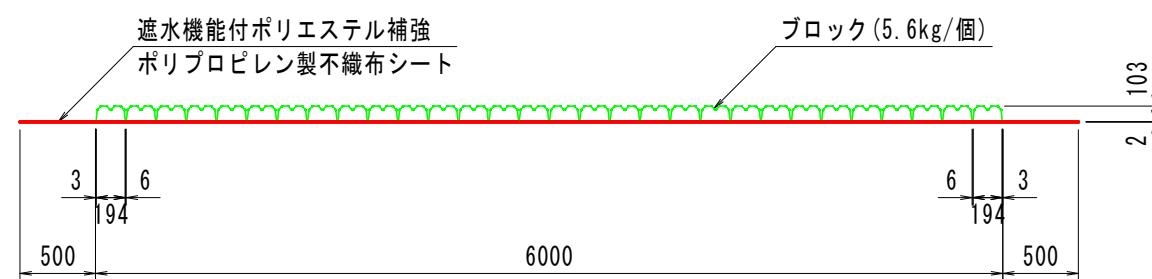

アンカーピン詳細図
S=1:20

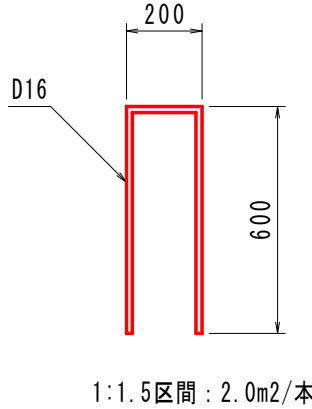

田ノ沢ため池等第 号工事	
図面の名称	図面番号
護岸工展開図	6
縮尺	S=1:20, 50, 200 (A1) S=1:40, 100, 400 (A3)
事業名	県営ため池等整備事業
地区名	北津軽郡中泊町大字今泉地内
路線名等	A路線
業務名	田ノ沢ため池等第1号委託
青森県西北地域県民局地域農林水産部	

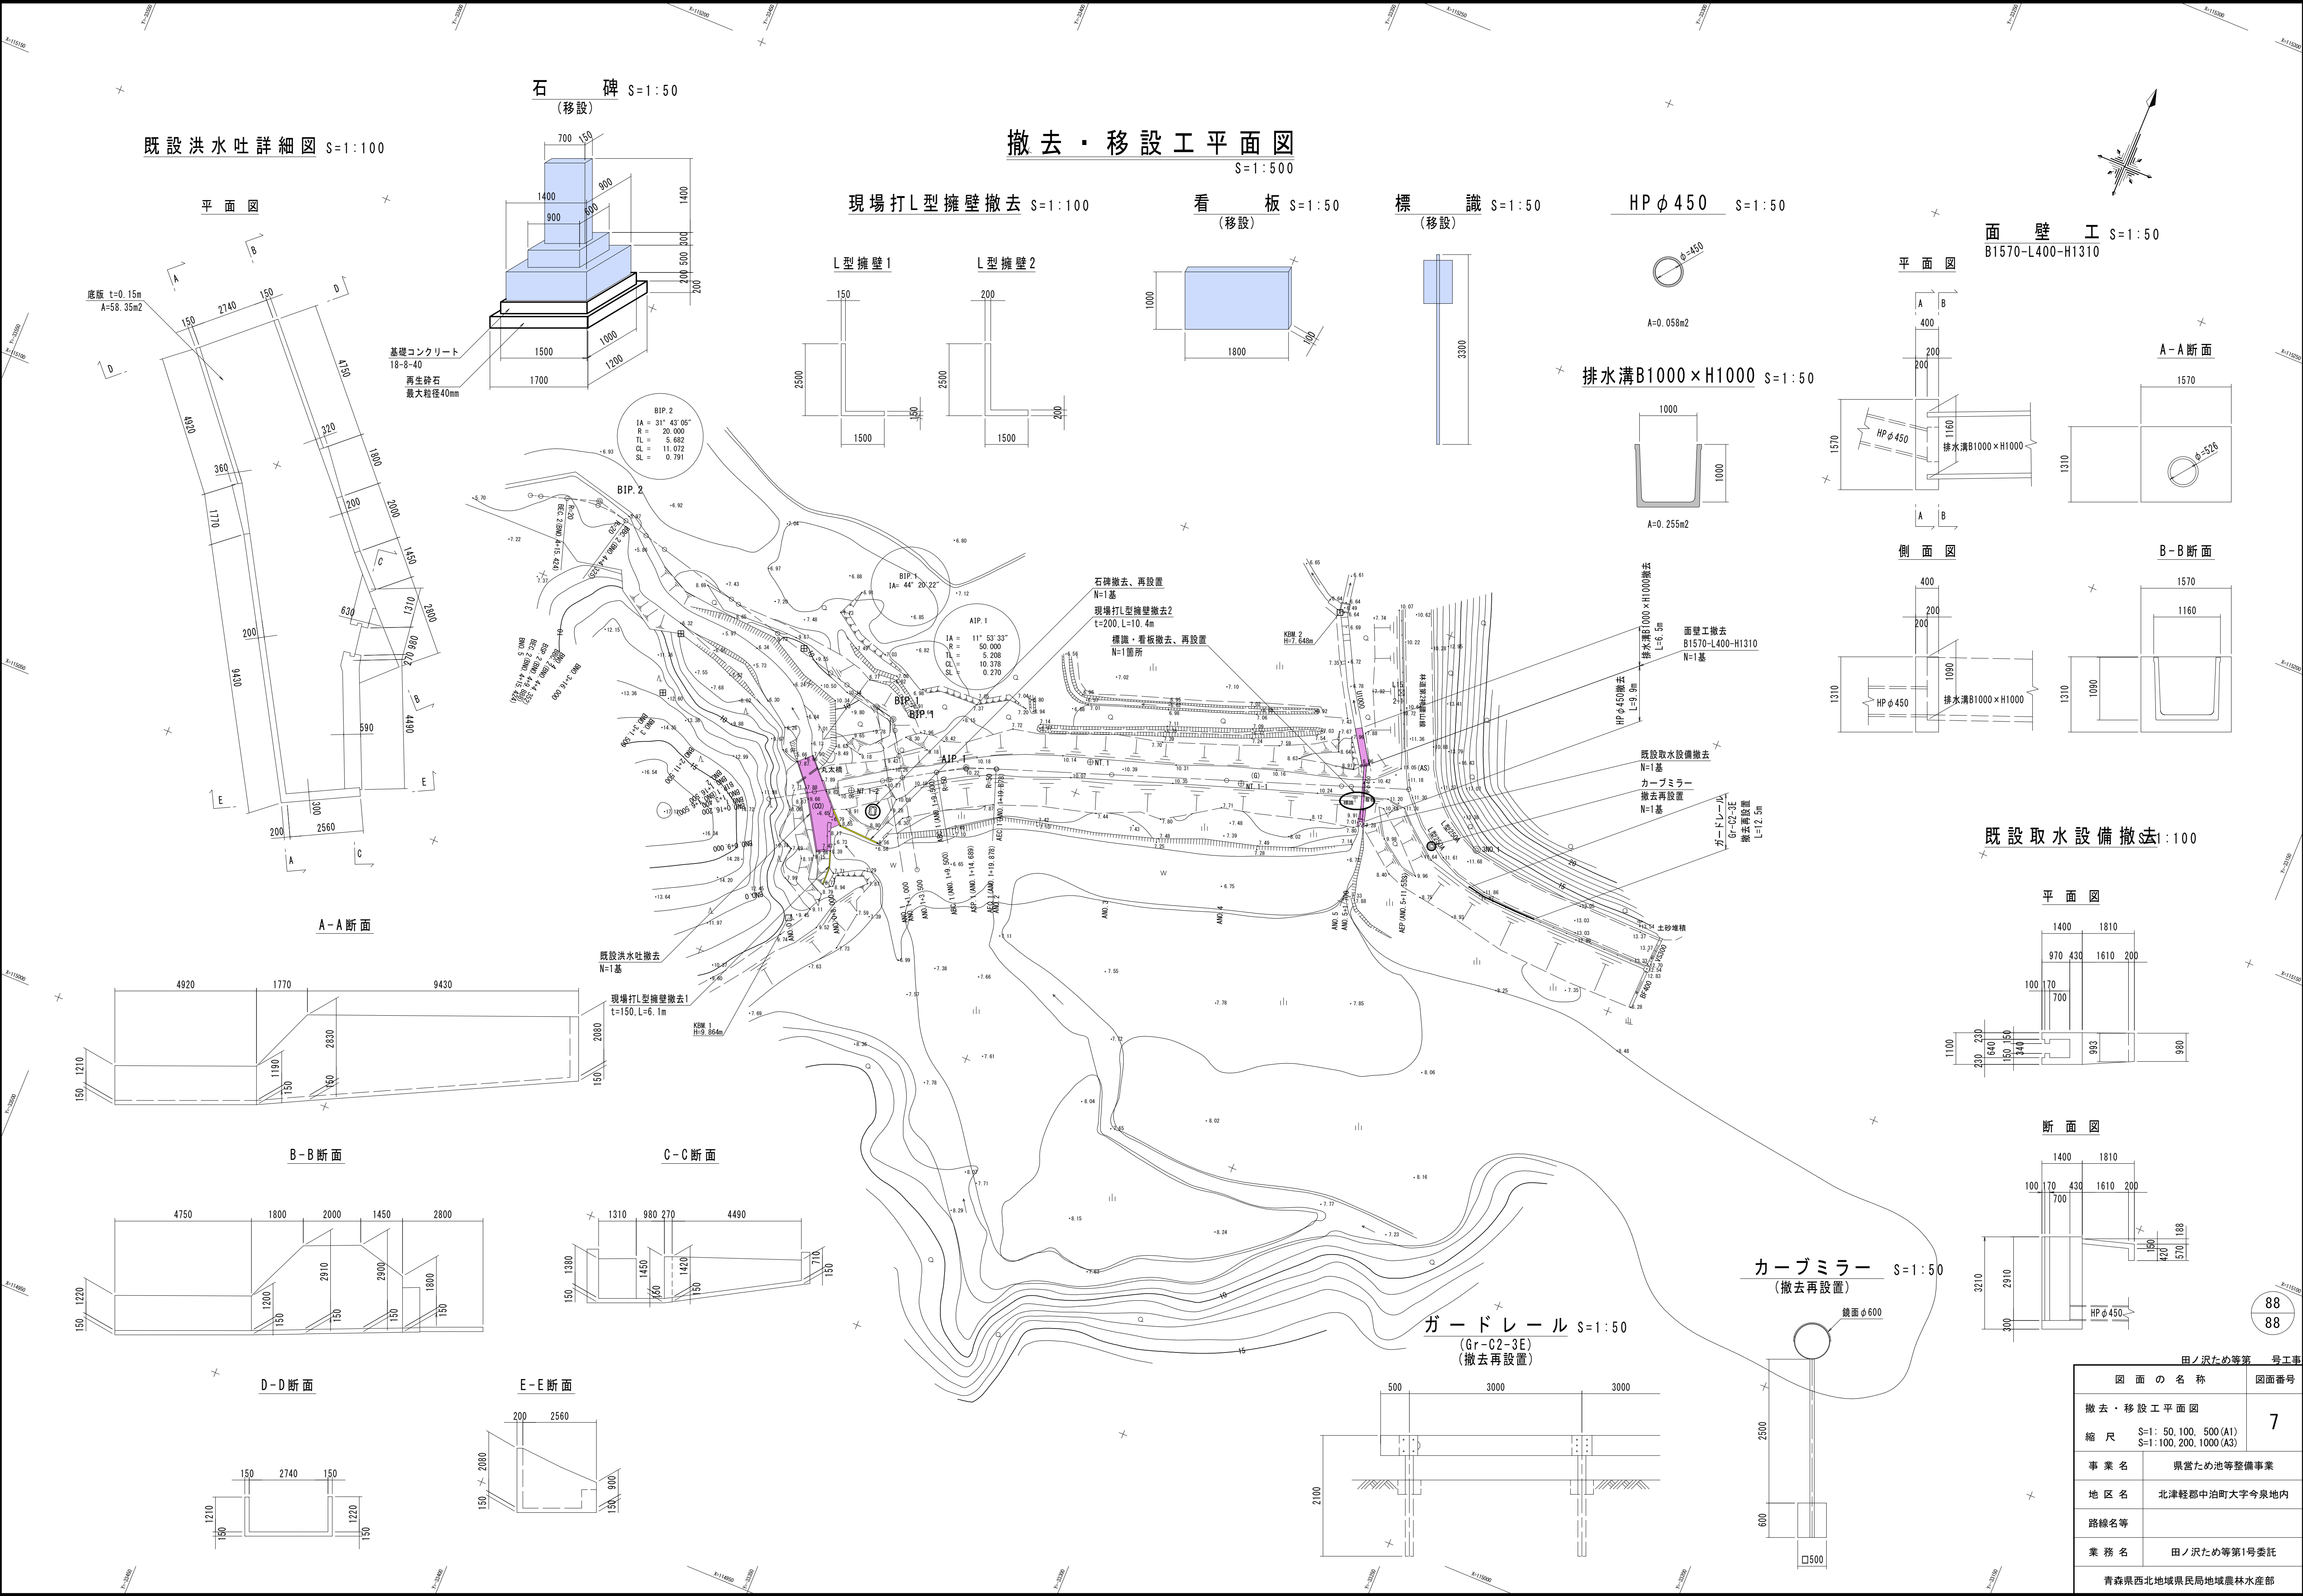

既設洪水吐詳細図 S=1:100

撤去・移設工平面図 S=1:500

面壁工 S=1:50
B1570-L400-H1310

既設取水設備撤去 S=1:100

カーブミラー S=1:50
(撤去再設置)

ガードレール S=1:50
(Gr-C2-3E)
(撤去再設置)

田ノ沢ため池第1号工事	
図面の名称	図面番号
撤去・移設工平面図	7
縮尺	S=1: 50, 100, 500 (A1) S=1:100, 200, 1000 (A3)
事業名	県営ため池等整備事業
地区名	北津軽郡中泊町大字今泉地内
路線名等	
業務名	田ノ沢ため池第1号委託
青森県西北地域県民局地域農林水産部	