



令和8年度 浅瀬石川河床整理事工	
工事番号	繰河床第5073号
路線名 河川	浅瀬石川
施工場所	黒石市大字沖浦 地内
位置図	縮尺 1:50,000
図面番号	9 葉中 1
中南県土整備事務所	
青森県	

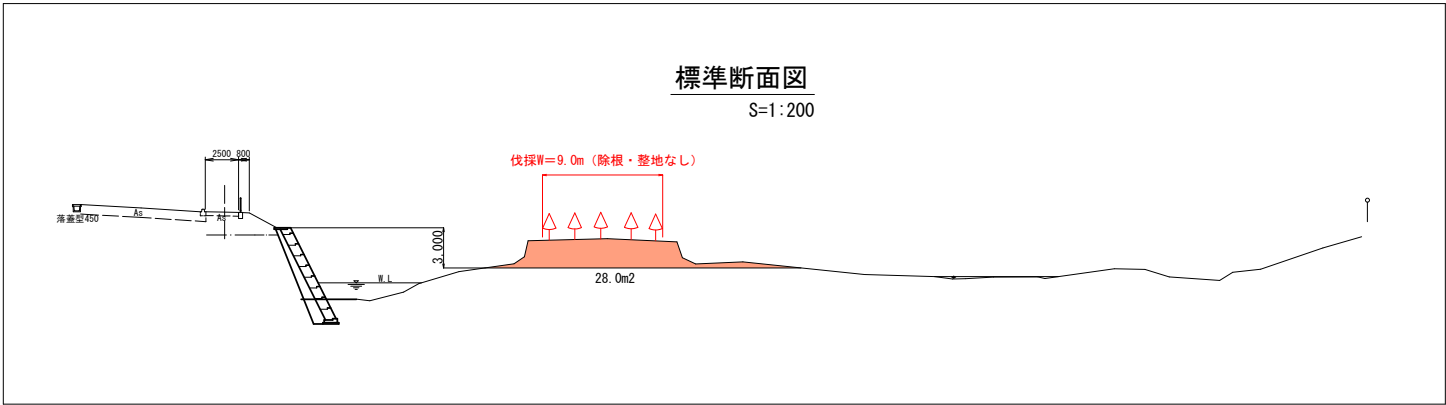


令和8年度 浅瀬石川河床整理工事	
工事番号	藤河床第5073号
河川名	浅瀬石川
施工箇所	黒石市大字沖涌 地内
平面図 標準断面図	縮尺 図示
図面番号	9 葉中 2
中南県土整備事務所	
青森県	

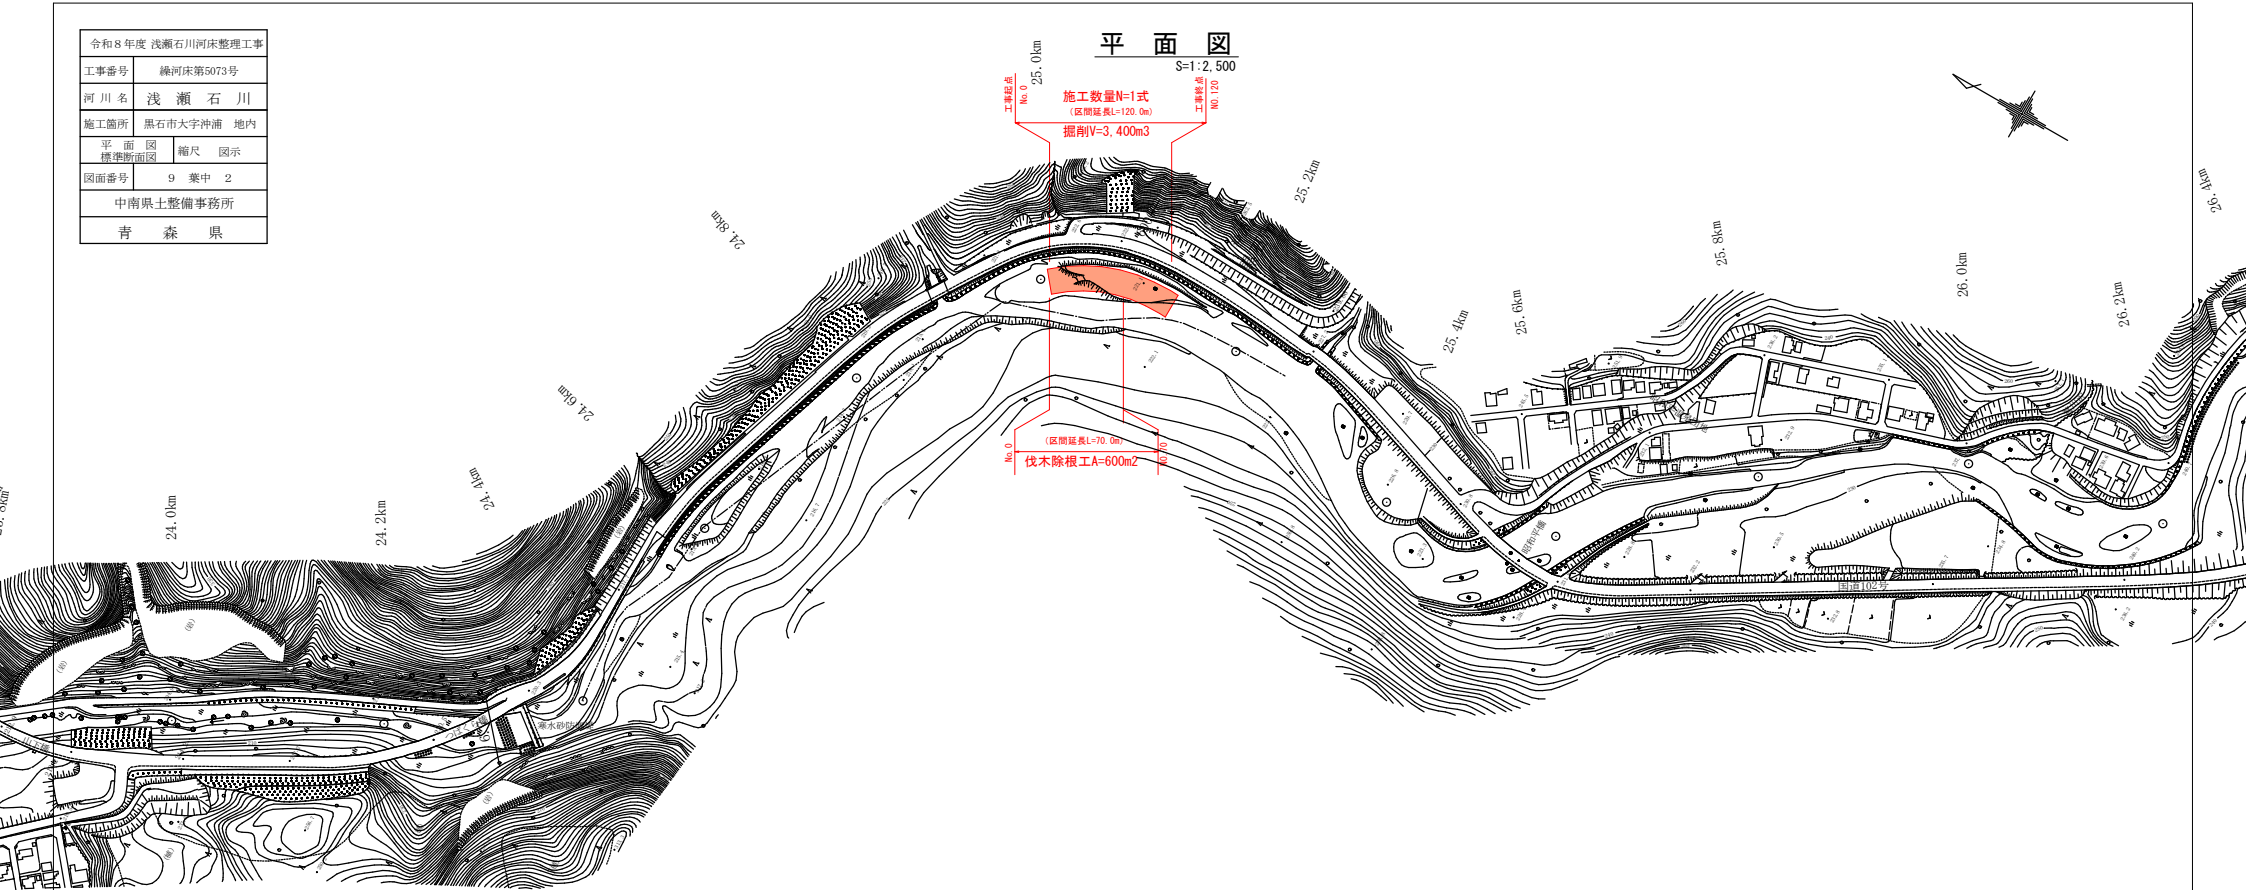


令和 8 年度 浅瀬石川河床整理 工事	
工事番号	緑河床第5073号
路線 河川 名	浅瀬石川
施行箇所	黒石市大字沖満 地内
横断面	幅 尺 1:200
図面番号	9 渠中 4
中南県土整備事務所	
青 森 県	

横 断 図(1/6) S=1:200

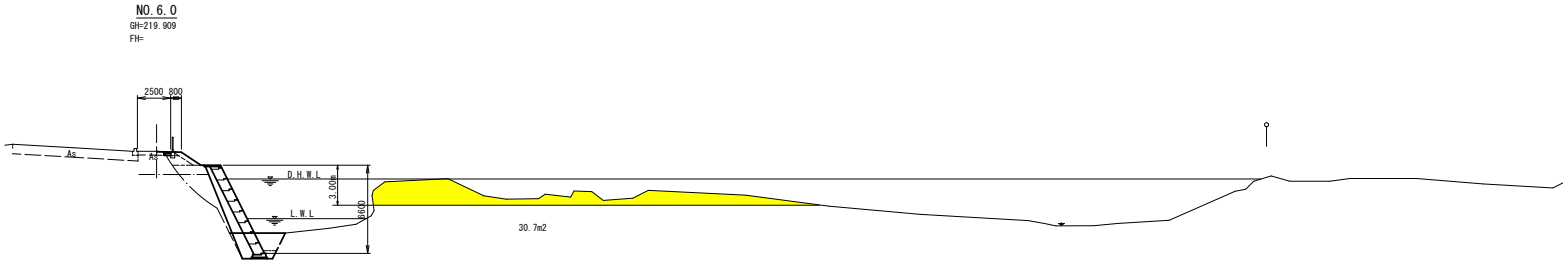


機械掘削	4.4
機械床掘	6.2
河床埋戻	0.4
1.0m≤W<4.0m	2.2
路床盛土	0.9
W<2.5m	1.6
2.5m≤W<4.0m	0.0
4.0m≤W	-
路体盛土	4.4
2.5m≤W<4.0m	0.0
4.0m≤W	-
路肩盛土	0.1
土羽土	0.5
芝 工	1.8

0.57

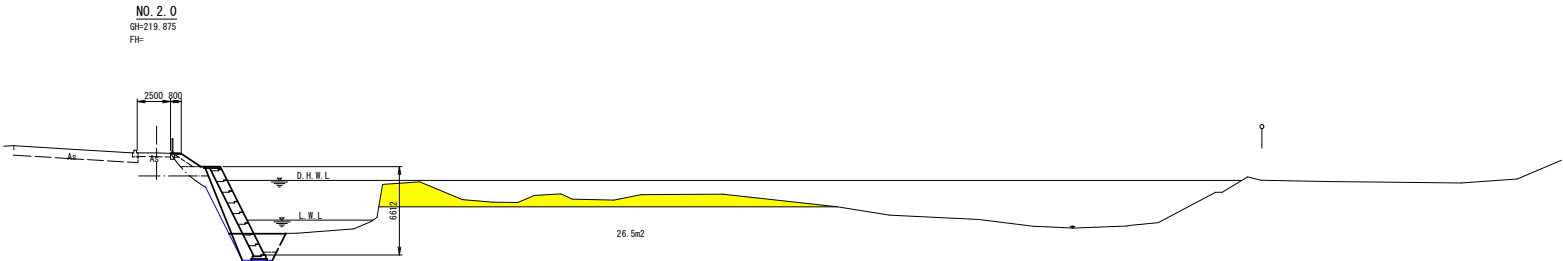


機械掘削	5.4
機械床掘	6.0
河床埋戻	0.4
1.0m≤W<4.0m	2.3
路床盛土	0.5
W<2.5m	1.1
2.5m≤W<4.0m	0.0
4.0m≤W	-
路体盛土	2.3
2.5m≤W<4.0m	0.0
4.0m≤W	-
路肩盛土	0.1
土羽土	0.5
芝 工	1.8

0.57

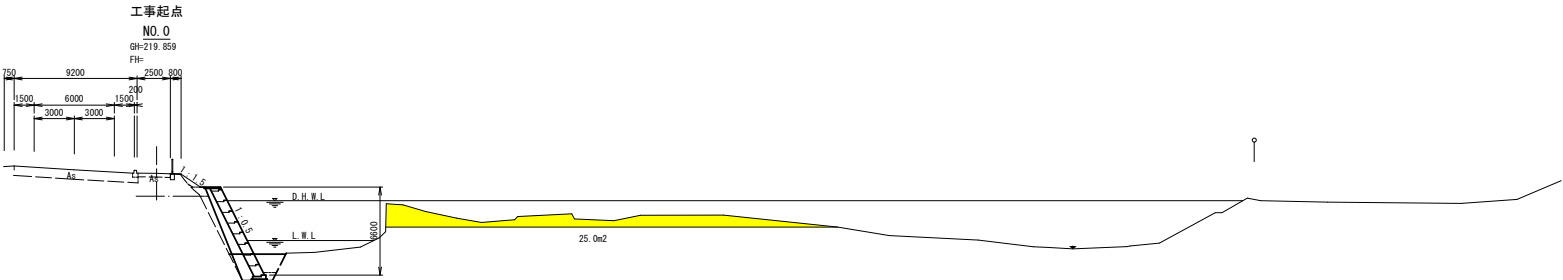


機械掘削	5.9
機械床掘	6.2
河床埋戻	0.4
1.0m≤W<4.0m	2.3
路床盛土	0.0
W<2.5m	0.8
2.5m≤W<4.0m	0.0
4.0m≤W	-
路体盛土	2.0
2.5m≤W<4.0m	0.0
4.0m≤W	-
路肩盛土	0.0
土羽土	0.3
張 芝	1.7

0.39

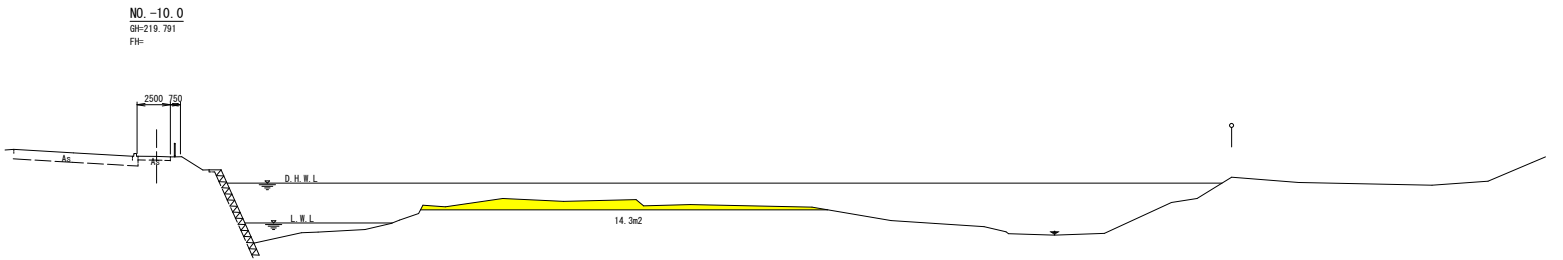


令和 8 年度 浅瀬石川河床整理 工事	
工事番号	緑河床第5073号
路線 河川	浅瀬石川
施行箇所	黒石市大字冲満 地内
横断面 図面番号	9 箇中 5
中南県土整備事務所	
青森県	


横断図(2/6) S=1:200

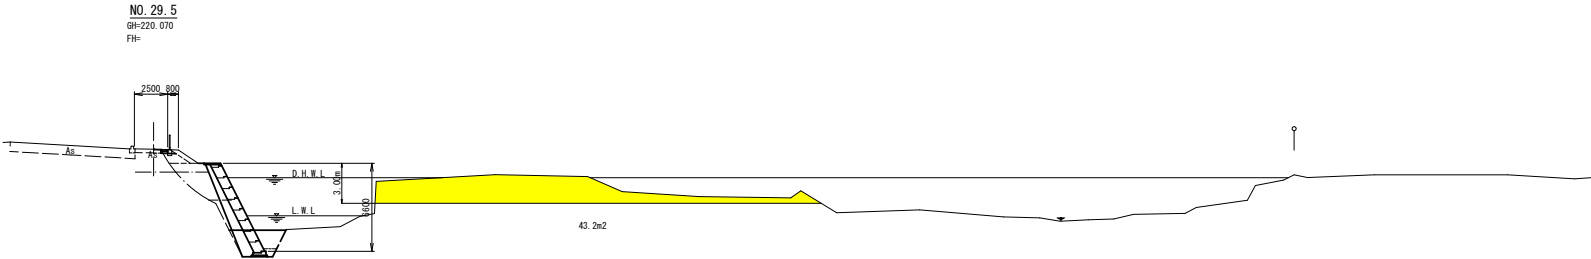


機械掘削	4.1
機械床掘	6.3
河床埋戻	0.4
路床盛土	2.3
路体盛土	0.9
路面盛土	0.3
土羽土	1.5
芝 工	-
路体盛土	4.7
路面盛土	0.0
土羽土	-
芝 工	0.1
路体盛土	0.5
路面盛土	1.8
土羽土	0.59
芝 工	1.8

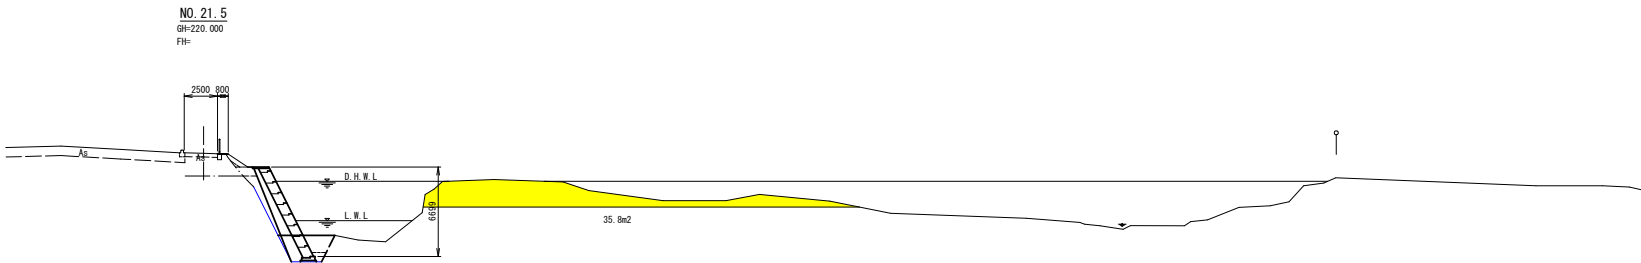

機械掘削	8.4	7.2
機械床掘	5.9	6.0
河床埋戻	0.4	0.4
路床盛土	2.4	2.4
路体盛土	0.1	0.1
路面盛土	0.9	0.9
土羽土	0.0	0.0
芝 工	-	-
路体盛土	2.2	2.2
路面盛土	0.0	0.0
土羽土	-	-
芝 工	0.0	0.0
路体盛土	0.4	0.4
路面盛土	1.8	1.8
土羽土	0.48	0.48
芝 工	1.8	1.8

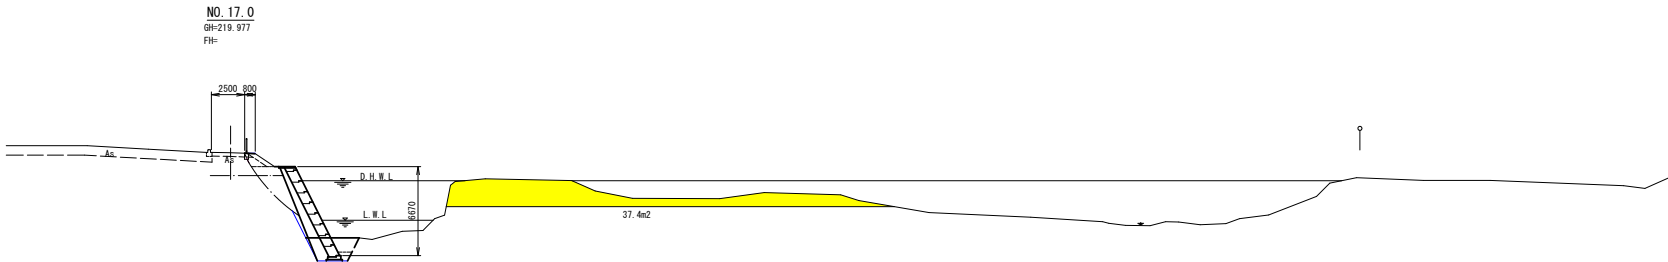


機械掘削	4.0	3.2
機械床掘	5.1	5.1
河床埋戻	0.4	0.4
路床盛土	1.6	1.6
路体盛土	0.6	0.6
路面盛土	1.3	1.3
土羽土	0.0	0.0
芝 工	-	-
路体盛土	4.1	4.1
路面盛土	0.0	0.0
土羽土	-	-
芝 工	0.1	0.1
路体盛土	0.5	0.5
路面盛土	1.8	1.8
土羽土	0.56	0.56
芝 工	1.8	1.8

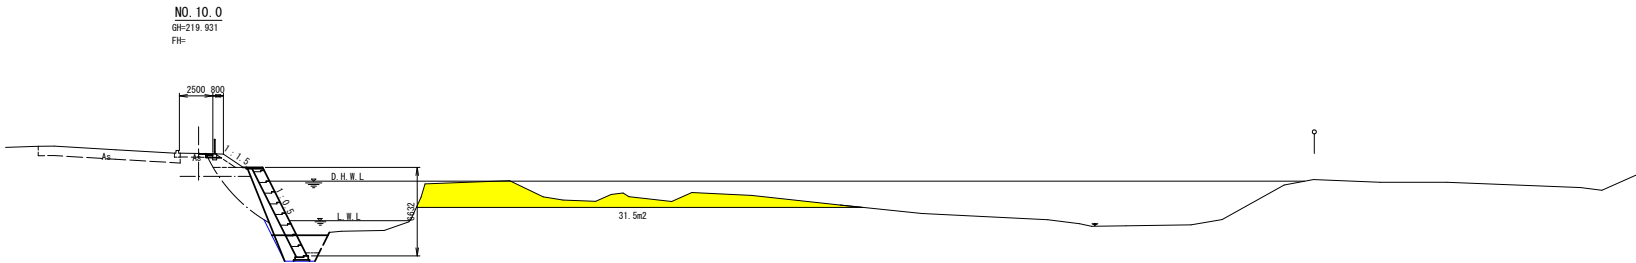

機械掘削	2.9
機械床掘	6.2
河床埋戻	0.4
路床盛土	2.2
路体盛土	1.0
路面盛土	1.7
土羽土	0.0
芝 工	-
路体盛土	5.6
路面盛土	0.0
土羽土	-
芝 工	0.1
路体盛土	0.5
路面盛土	1.8
土羽土	0.57
芝 工	1.8


令和 8 年度 浅瀬石川河床整理 工事	
工事番号	緑河床第5073号
路線名 河川	浅瀬石川
施行箇所	黒石市大字沖満 地内
横断面 図面番号	縮 尺 1:200 9 箇中 6
中南県土整備事務所 青 森 県	

横 断 図 (3/6) S=1:200

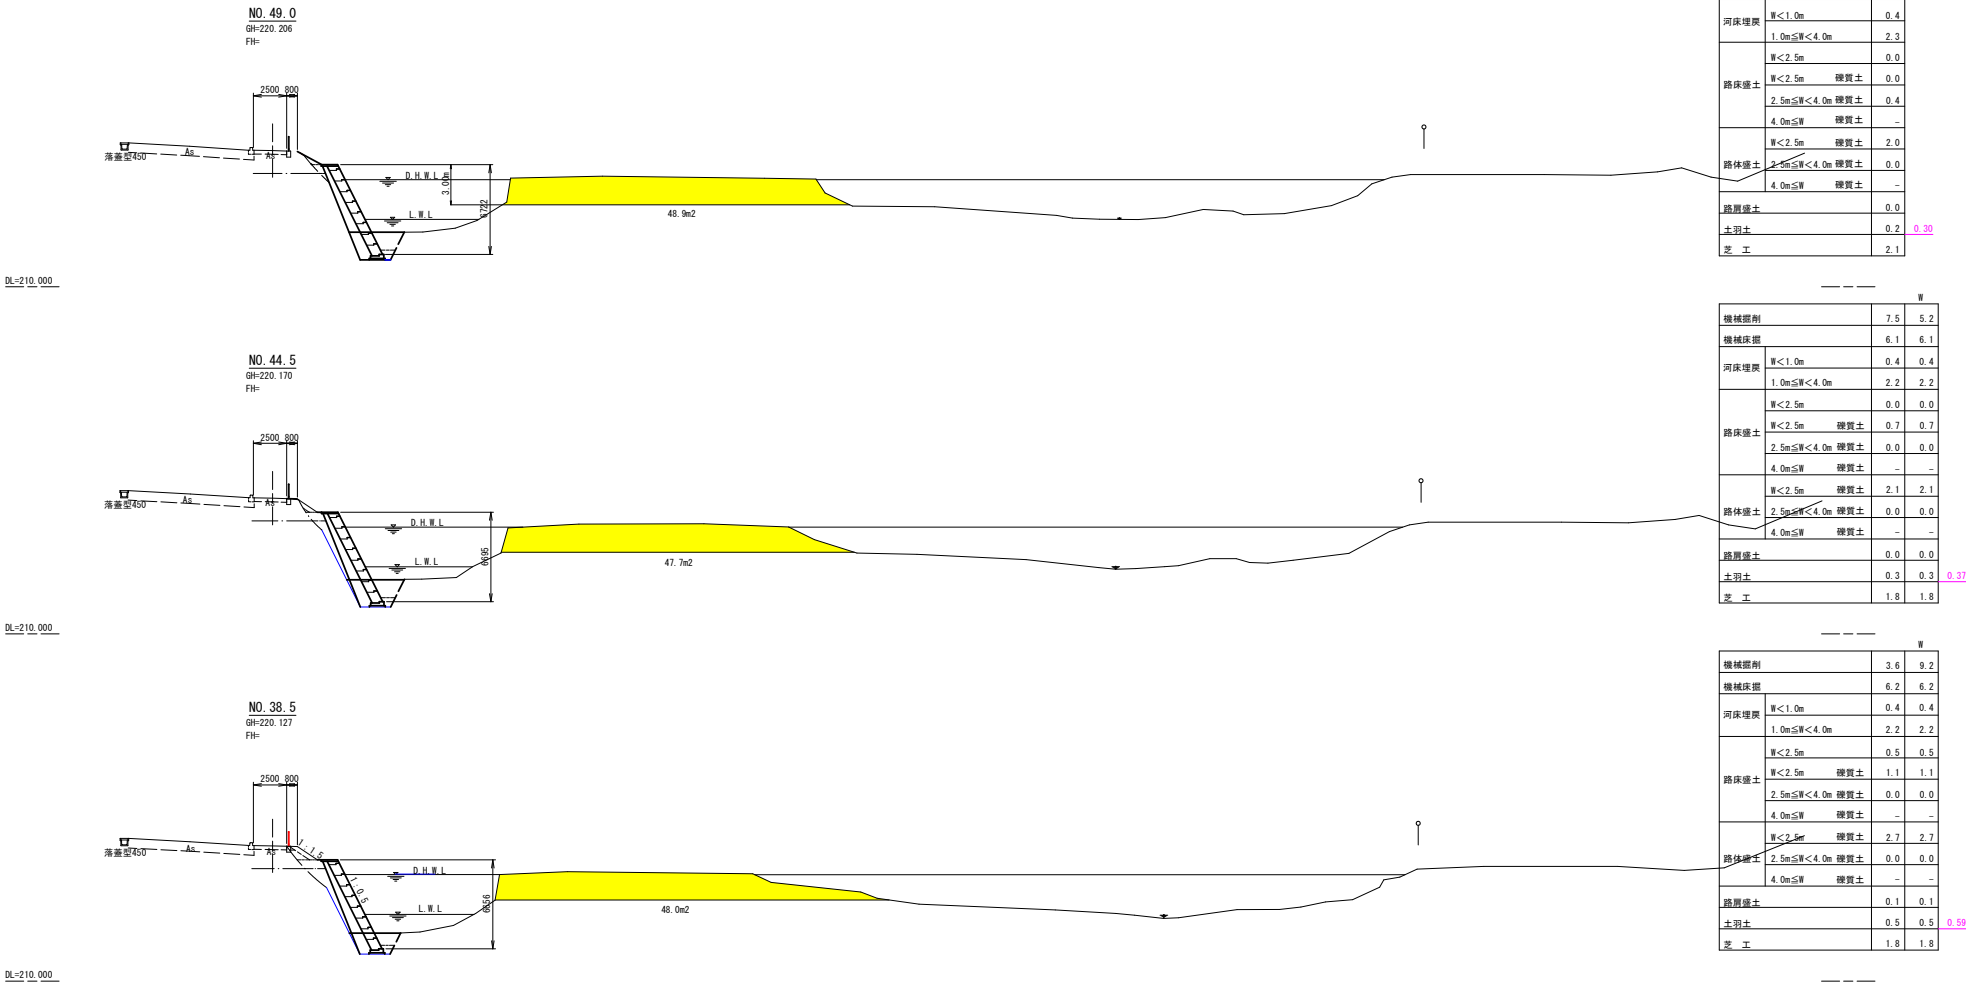


令和 8 年度 浅瀬石川河床整理 工事	
工事番号	緑河床第5073号
路線 河川	浅瀬石川
施行箇所	黒石市大字沖満 地内
横断図	縮 尺 1:200
図面番号	9 箇中 7
中南県土整備事務所	
青 森 県	


横断図(4/6) S=1:200

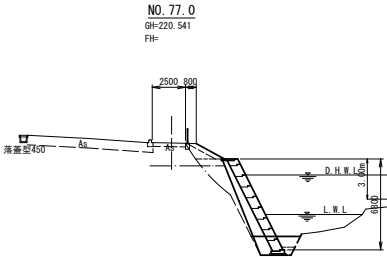


DL=210.000

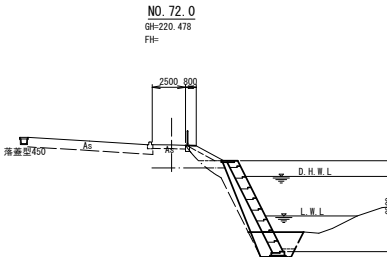

DL=210.000

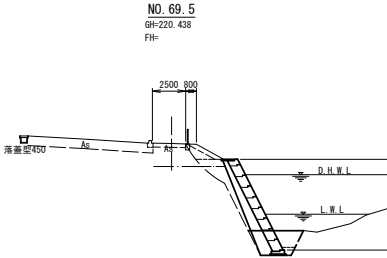

DL=210.000

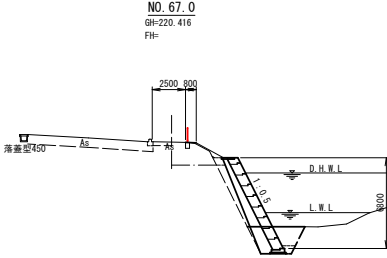

DL=210.000

機械掘削	7.5
機械床掘	4.2
河床埋戻	0.4
1. 0m≦W<4. 0m	1.4
路床盛土	0.9
W<2. 5m	1.0
2. 5m≦W<4. 0m	0.0
4. 0m≦W	-
路体盛土	3.6
W<2. 5m	0.0
2. 5m≦W<4. 0m	-
4. 0m≦W	-
路肩盛土	0.1
土羽土	0.7
盛土法面仕上げ	2.4

0.75

機械掘削	7.5	6.1
機械床掘	5.9	5.9
河床埋戻	0.4	0.4
1. 0m≦W<4. 0m	2.1	2.1
路床盛土	0.7	0.7
W<2. 5m	0.8	0.8
2. 5m≦W<4. 0m	0.0	0.0
4. 0m≦W	-	-
路体盛土	2.5	2.5
W<2. 5m	0.0	0.0
2. 5m≦W<4. 0m	-	-
4. 0m≦W	-	-
路肩盛土	0.1	0.1
土羽土	0.7	0.7
盛土法面仕上げ	2.4	2.4

0.75

機械掘削	6.0
機械床掘	6.0
河床埋戻	0.4
1. 0m≦W<4. 0m	2.0
路床盛土	0.8
W<2. 5m	1.0
2. 5m≦W<4. 0m	0.0
4. 0m≦W	-
路体盛土	3.0
W<2. 5m	0.0
2. 5m≦W<4. 0m	-
4. 0m≦W	-
路肩盛土	0.1
土羽土	0.7
盛土法面仕上げ	2.3


0.75

機械掘削	7.4
機械床掘	6.5
河床埋戻	0.4
1. 0m≦W<4. 0m	2.5
路床盛土	0.4
W<2. 5m	0.0
2. 5m≦W<4. 0m	0.0
4. 0m≦W	-
路体盛土	2.2
W<2. 5m	0.0
2. 5m≦W<4. 0m	-
4. 0m≦W	-
路肩盛土	0.0
土羽土	0.2
盛土法面仕上げ	2.3

0.33


令和 8 年度 浅瀬石川河床整理 工事	
工事番号	綾河床第5073号
路線 河川 名	浅瀬石川
施行箇所	黒石市大字沖浦 内地
横断図	縮 尺 1:200
図面番号	9 渠中 8
中南県土整備事務所	
青 森 県	

横 断 図 (5/6) S=1:200

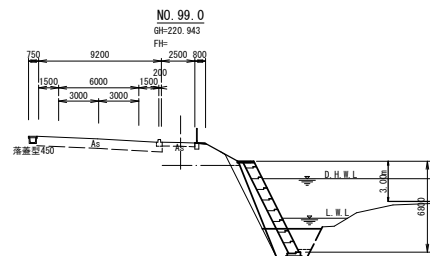


機械掘削	7.1
機械灰掘	7.0
河床堆積	$W < 1.0m$ 0.4 $1.0m \leq W < 4.0m$ 2.7
路床礫土	$W < 2.5m$ 0.0 $W < 2.5m$ 礫質土 0.2 $2.5m \leq W < 4.0m$ 礫質土 0.0
	$4.0m \leq W$ 礫質土 - $W < 2.5m$ 礫質土 2.4 $2.5m \leq W < 4.0m$ 礫質土 0.0
	$4.0m \leq W$ 礫質土 - 路肩礫土 0.0
土質土	0.2
盛土法面土上げ	2.8

DL=210.000

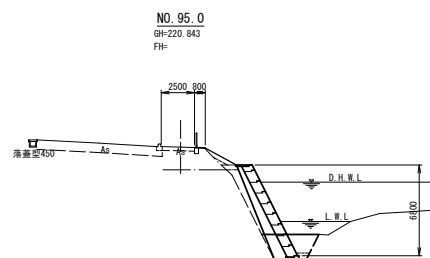


		Ⅱ
機械掘削		8.2 6.0
機械採掘		6.4 6.4
河床埋戻	W<1.0m 1.0m≤W<4.0m	0.4 0.4 2.4 2.4
	W<2.5m	0.1 0.1
路床堡土	W<2.5m 磯貫土 2.5m≤W<4.0m 磯貫土	0.4 0.4 0.0 0.0
	4.0m≤W	- -
	W<2.5m 磯貫土 2.5m≤W<4.0m 磯貫土	2.4 2.4 0.0 0.0
路体堡土	4.0m≤W 磯貫土	- -
路肩堡土		0.0 0.0
土留土		0.6 0.6
盛土法面仕上げ		2.7 2.7

DL=210.000

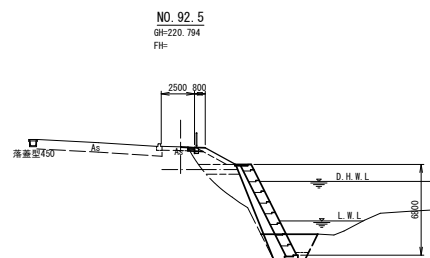

		W
機械切削		5.0 4.7
機械拔排		6.4 6.4
可床埋置	W<1.0m 1.0m≤W<4.0m	0.4 0.4 2.3 2.3
	W<2.5m	1.5 1.5
路床堡土	W<2.5m 碎質土	0.0 0.0
	2.5m≤W<4.0m 碎質土	1.1 1.1
	4.0m≤W 碎質土	- -
	W<2.5m 礫質土	4.8 4.8
路体堡土	2.5m≤W<4.0m 碎質土	0.9 0.9
	4.0m≤W 碎質土	- -
路肩堡土		0.1 0.1
土羽土		0.8 0.8
竣工法面仕上げ		2.6 2.6

DL=210.000

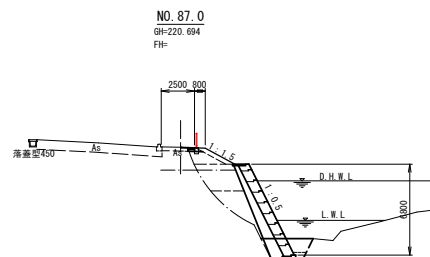

機械掘削	4.4
機械掘削	5.0
河床堆積	$W < 1.0m$ 0.4 $1.0m \leq W < 4.0m$ 1.5
路床盛土	$W < 2.5m$ 1.6 $2.5m \leq W < 4.0m$ 礫質土 0.0 $4.0m \leq W$ 礫質土 1.3 $4.0m \leq W$ 礫質土 -
	$W < 2.5m$ 礫質土 4.5 $2.5m \leq W < 4.0m$ 礫質土 4.3 $4.0m \leq W$ 礫質土 -
	路肩盛土 0.1
	主羽土 0.8
盛土面土上げ	2.5

DL=210.000

令和 8 年度 浅瀬石川河床整理 工事	
工事番号	緑河床第5073号
路線 河川 名	浅瀬石川
施行箇所	黒石市大字沖満 地内
横 断 図	縮 尺 1:200
図面番号	9 箇中 9
中南県土整備事務所	
青 森 県	

横 断 図(6/6) S=1:200

