
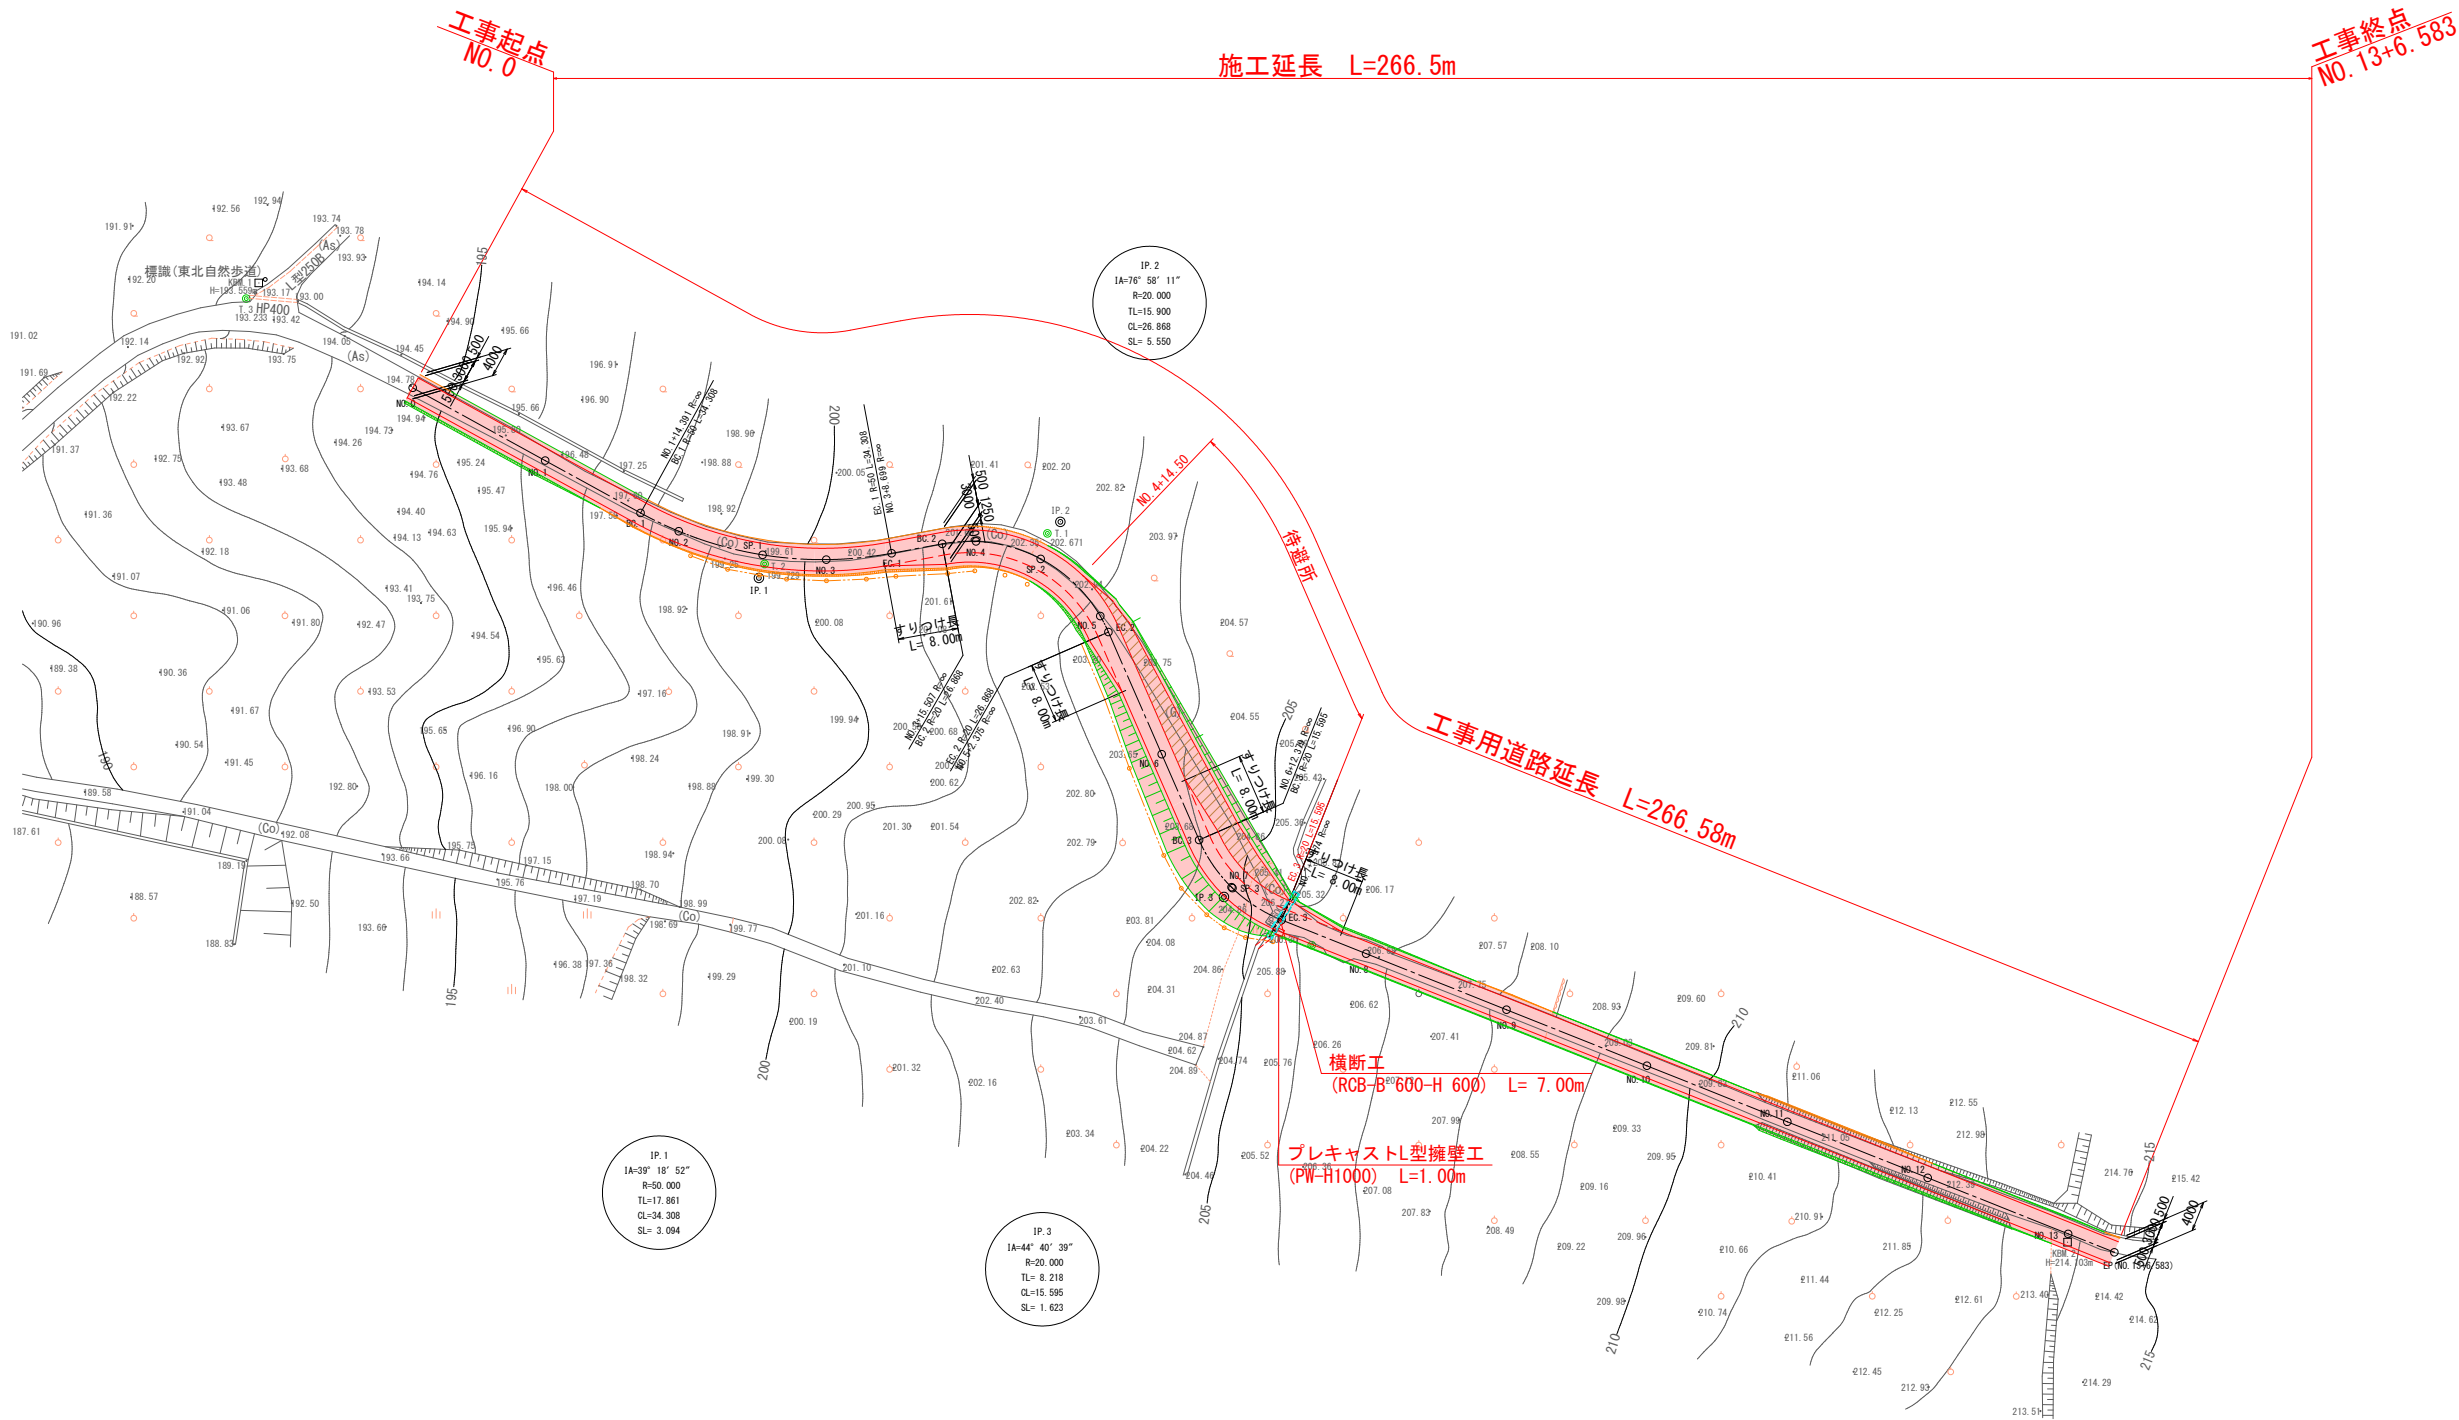


令和 8 年度 火山砂防 工事		
工事番号	繰火 第 1-7-1 号	
路線名	後長根沢2号 (第2号堤堤)	
施工箇所	弘前市大字百沢地内	
計画平面図	縮尺	S=1:500
図面番号	8 葉中	2
青森県中南県土整備事務所		
青 森 県		

計画平面図
S=1:500

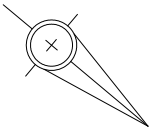


令和 8 年度		火山砂防 工事	
工事番号	焼火 第 1-7-1 号		
路線 河川名	後長根沢2号(第2号堰堤)		
施工箇所	弘前市大字百沢地内		
計画概略図	縮尺	V=1:100 H=1:500	
図面番号	8 葉中 3		
青森県中津県土整備事務所			
青 森 県			

計画縦断面図

$$\overline{\overline{V=1:100}}$$

H=1:500

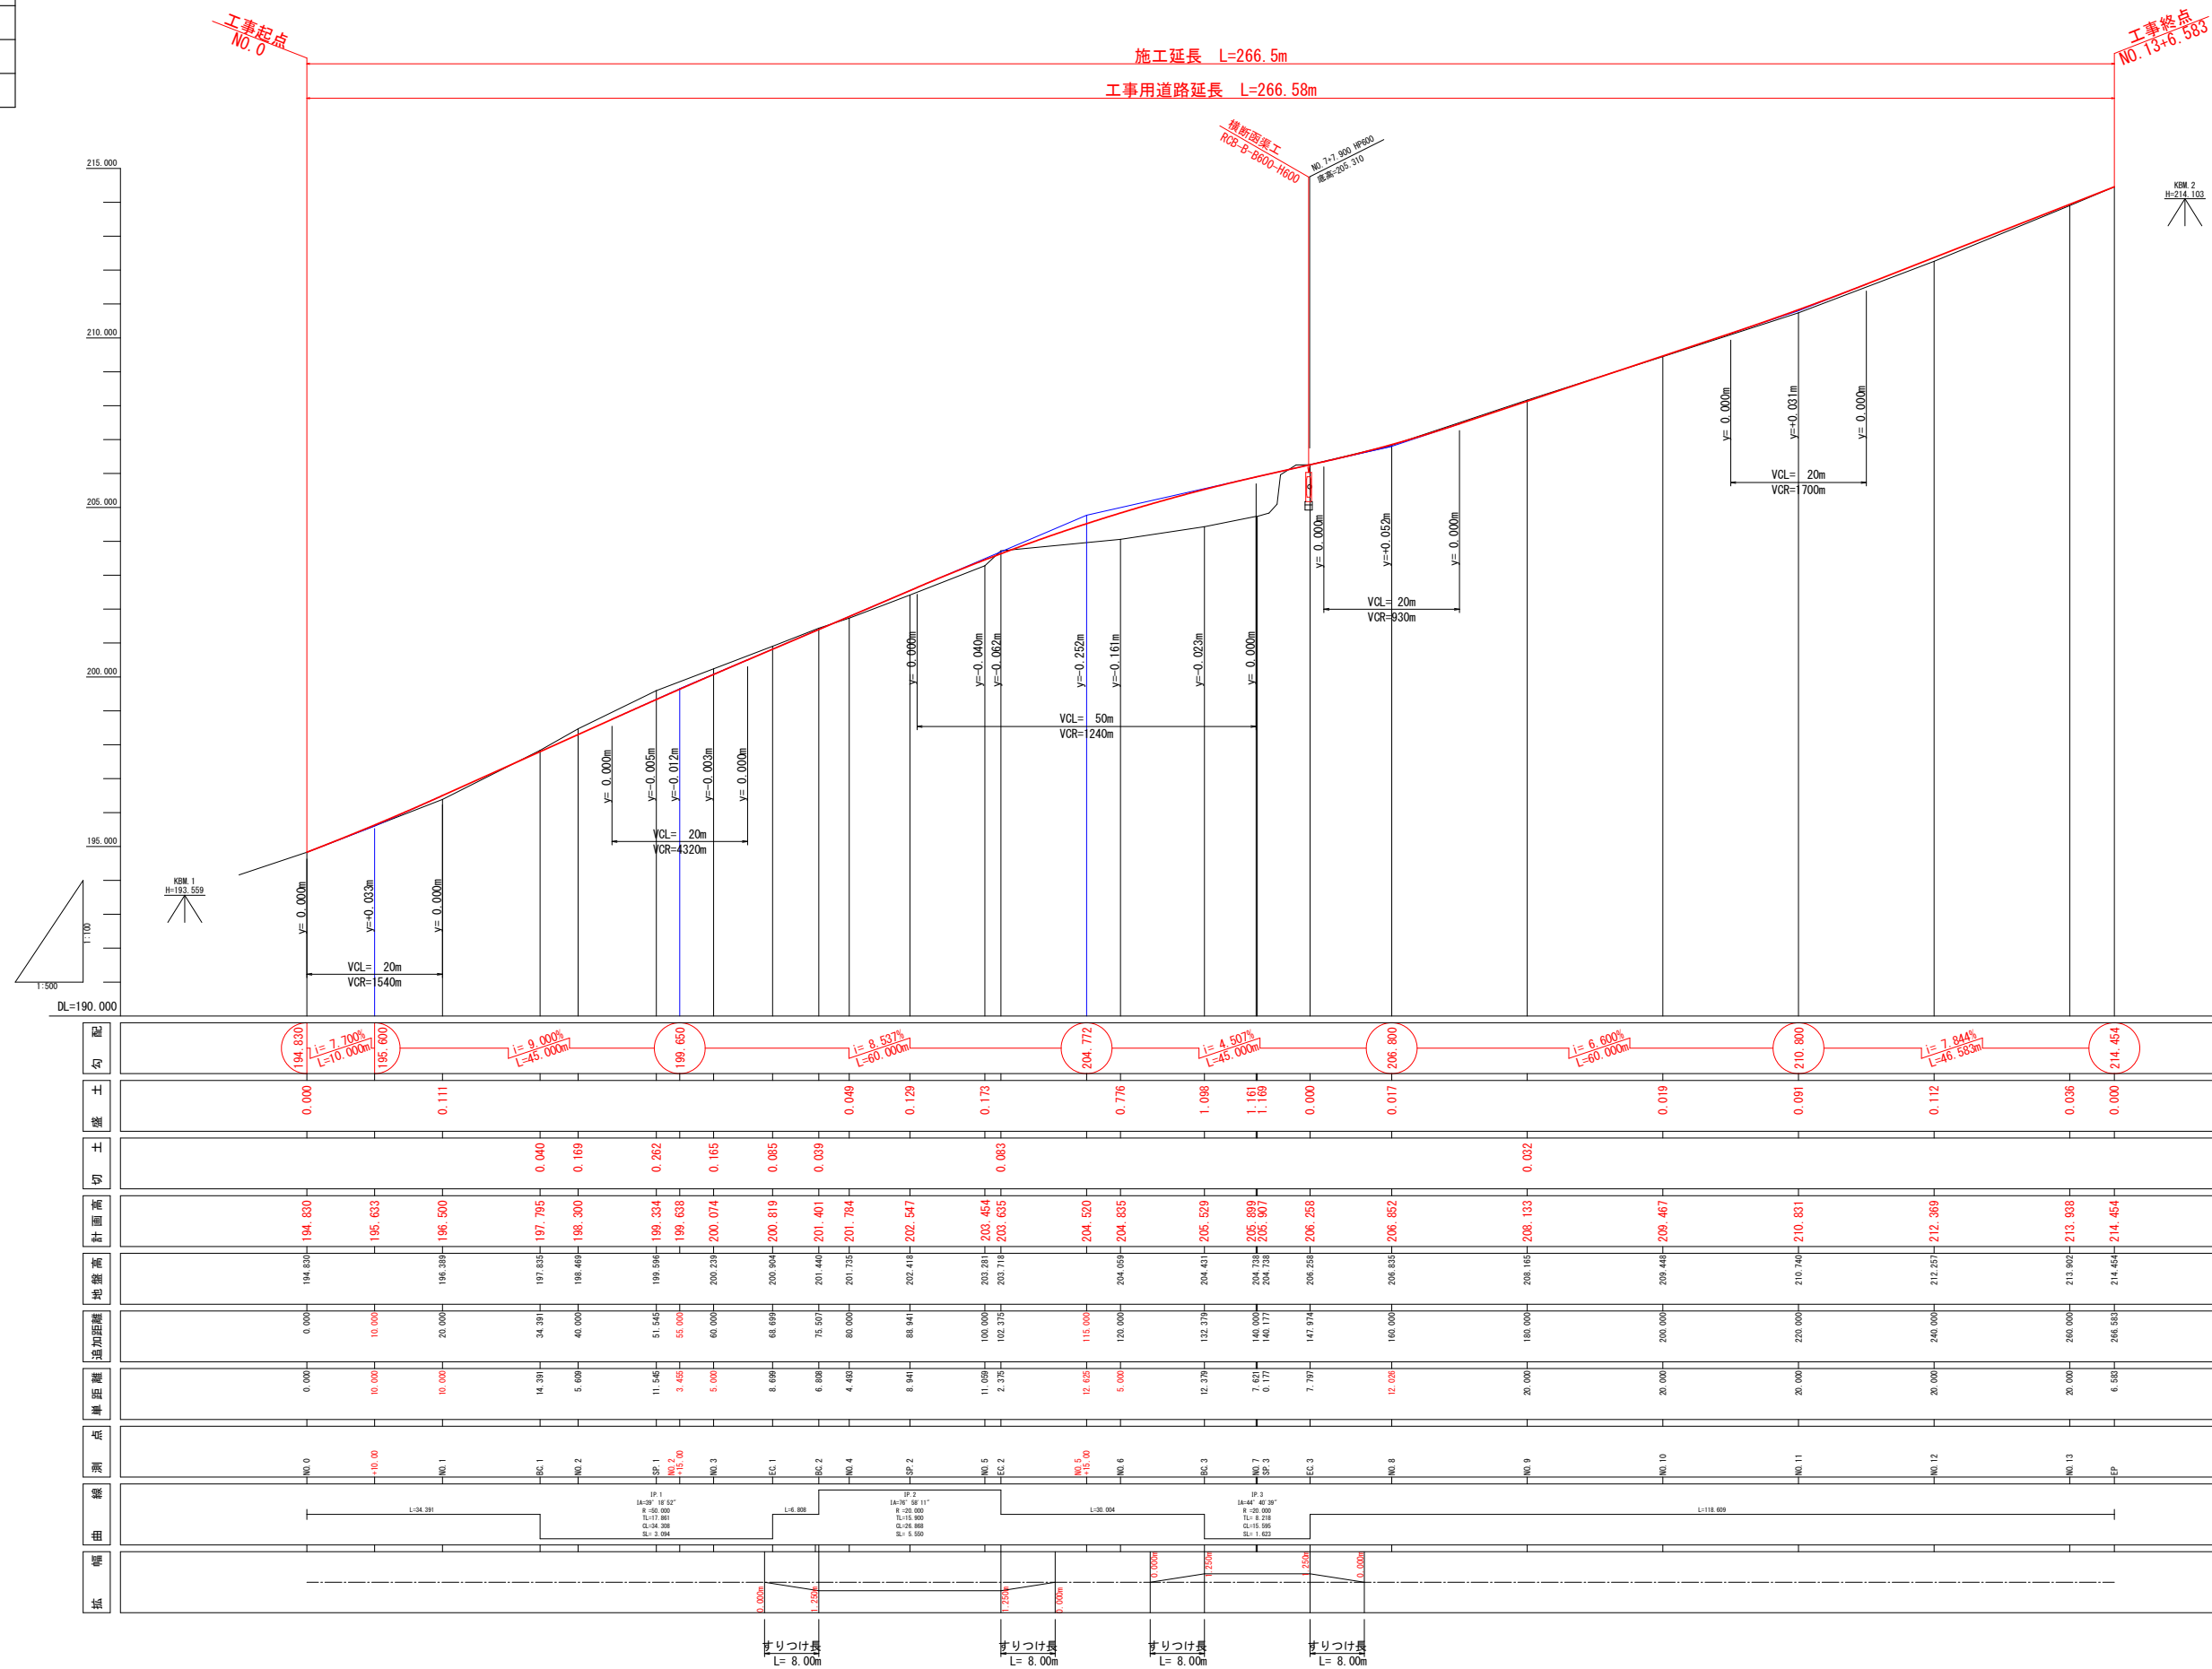

令和 8 年度		火山砂防 工事	
工事番号	繰火 第 1-7-1 号		
路線 河 川	後長根沢2号 (第2号堰堤)		
施工箇所	弘前市大字百沢地内		
標準横断面図	縮尺	S=1:30	
図面番号	8 葉中	4	
青森県中南県土整備事務所			
青 森 県			


標準横断面図

S=1:30


設計条件

項 目	種 別
道路規格	第2種2級
設計速度	V=20km/h
設計CBR	8.0% (仮定)

一般部

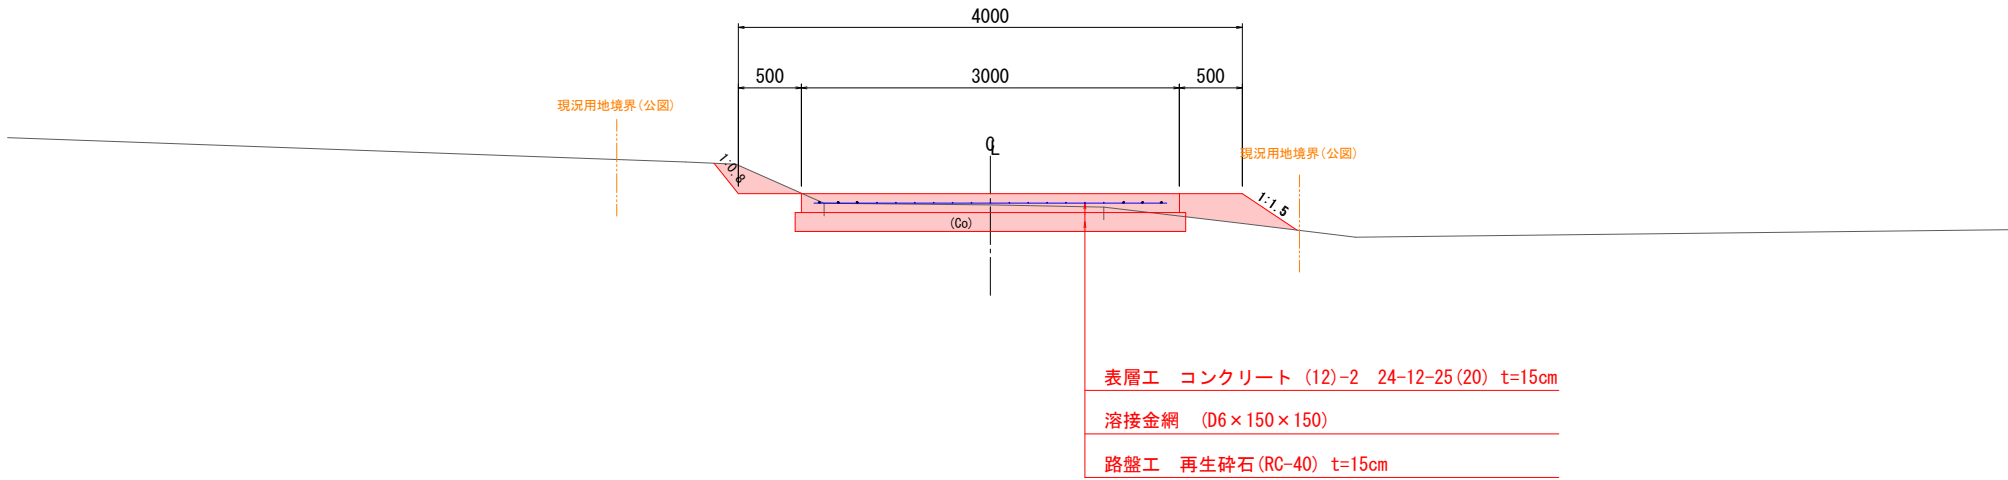













待避所設置部

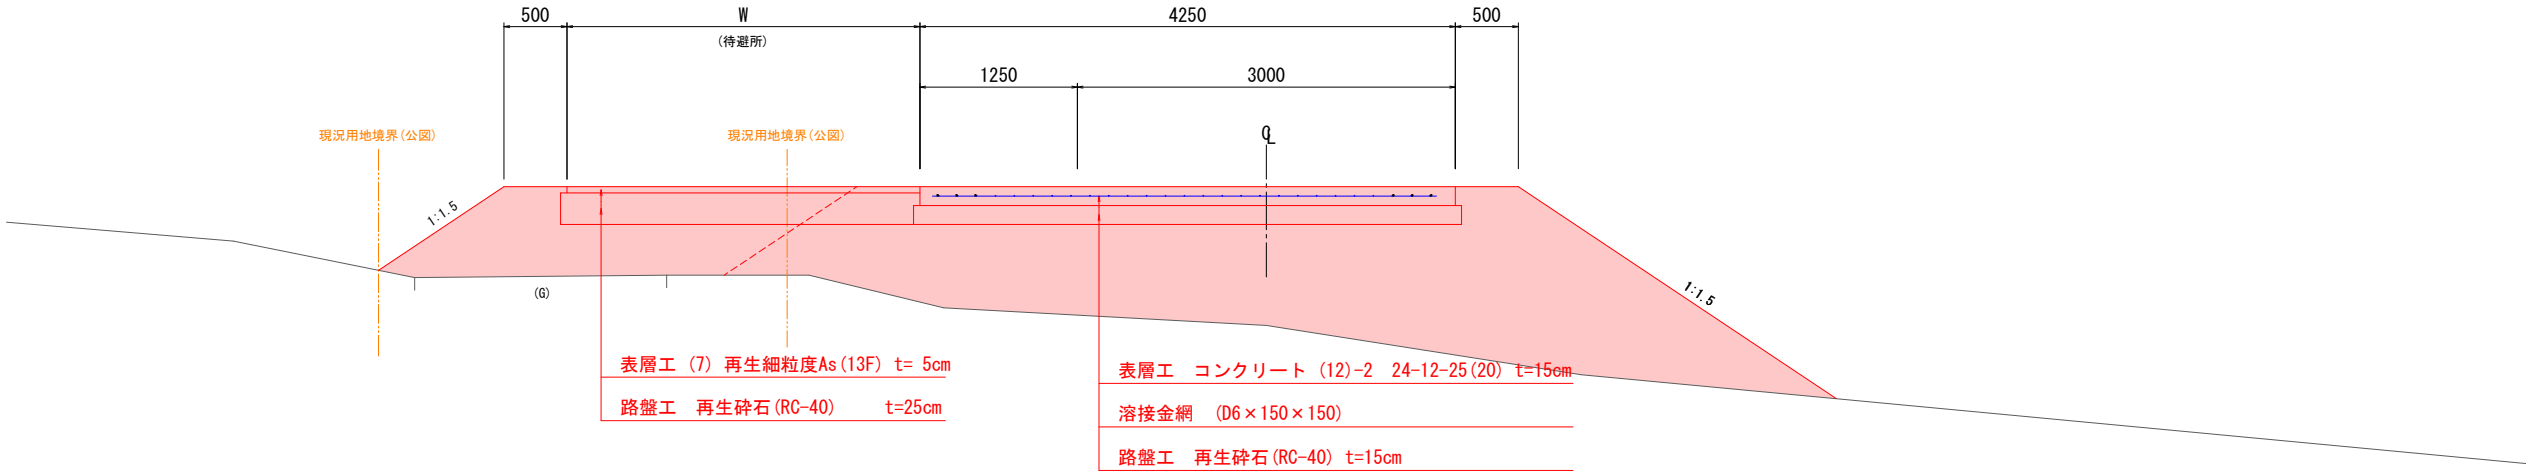

令和 8 年度 火山砂防 工事		
工事番号	繰火 第 1-7-1 号	
路線名	後長根沢2号 (第2号堰堤)	
施工箇所	弘前市大字百沢地内	
計画横断面図 (1/2)	縮尺	S=1:100
図面番号	8 葉中	5
青森県中南県土整備事務所		
青 森 県		

計画横断面図 (1/2)













S=1:100

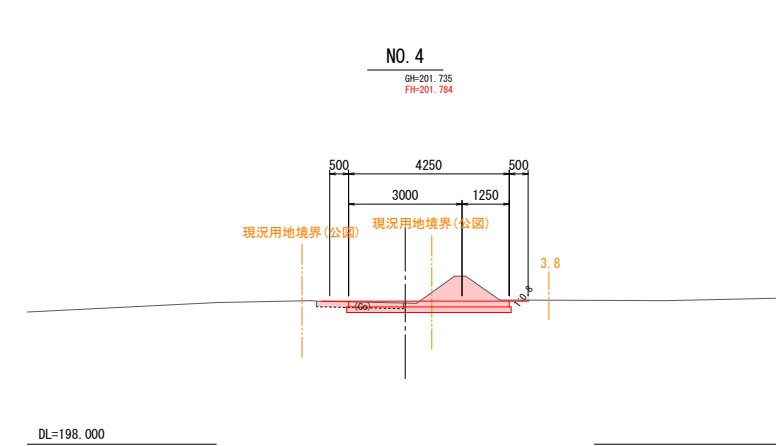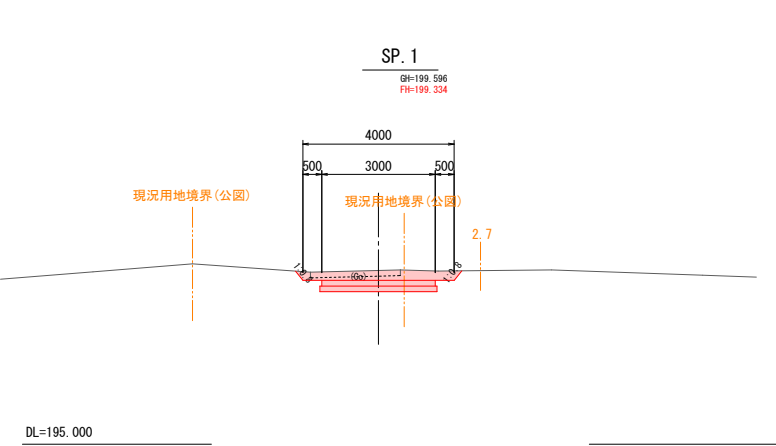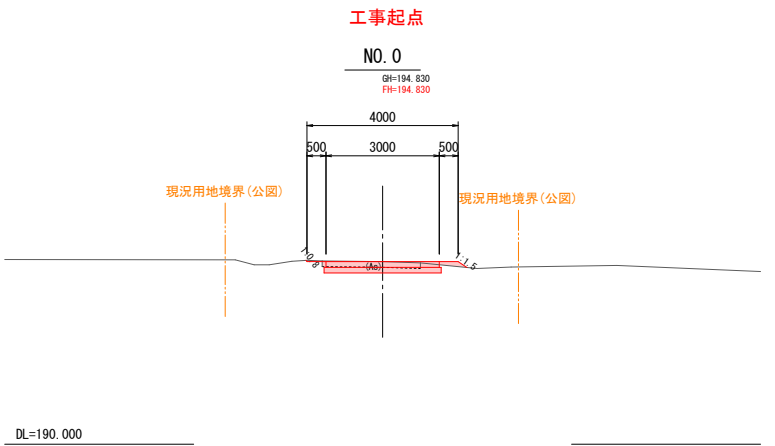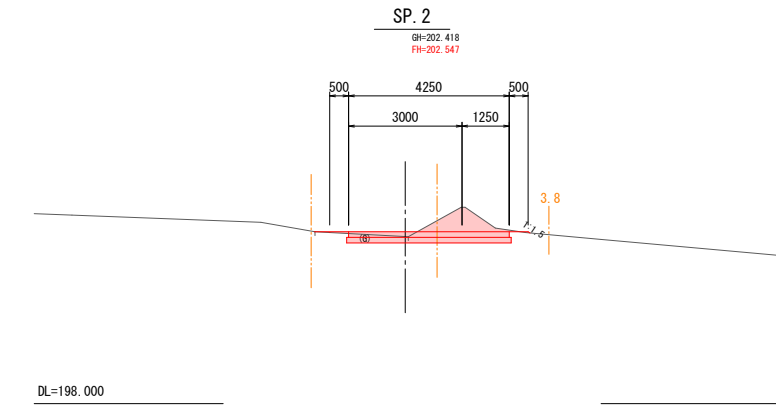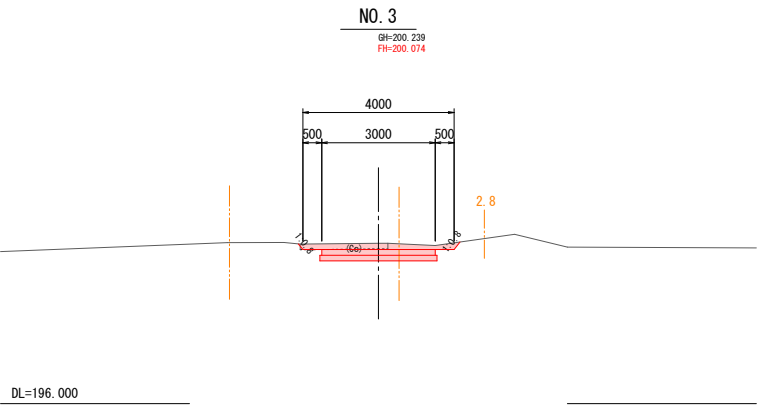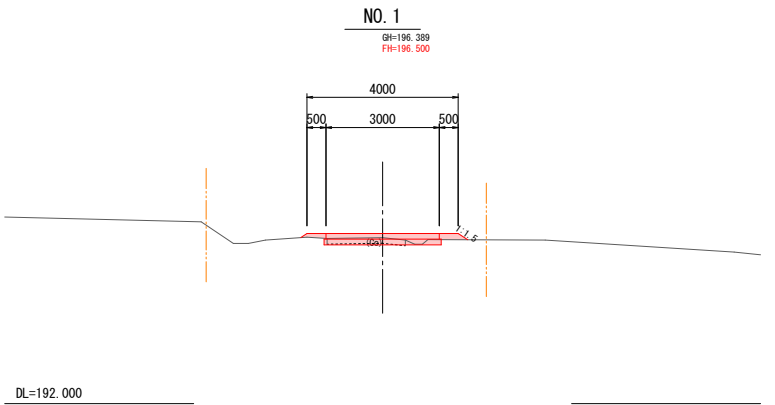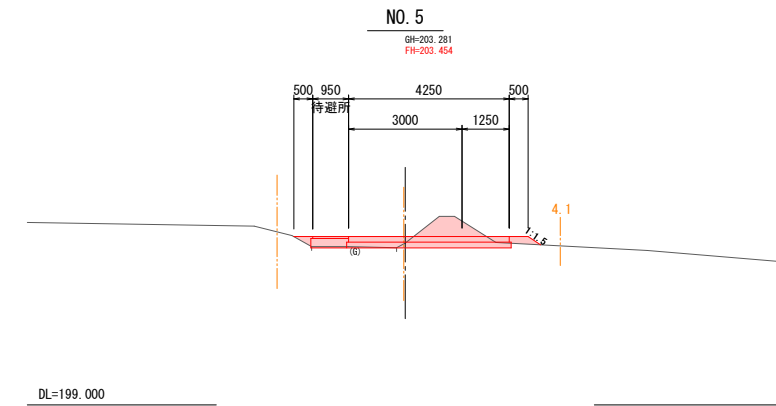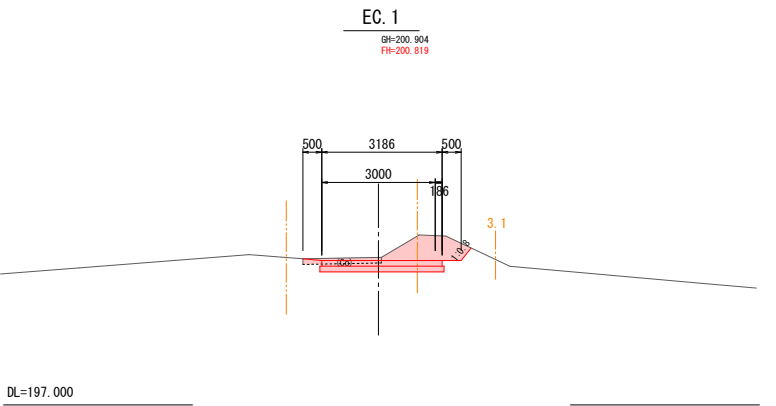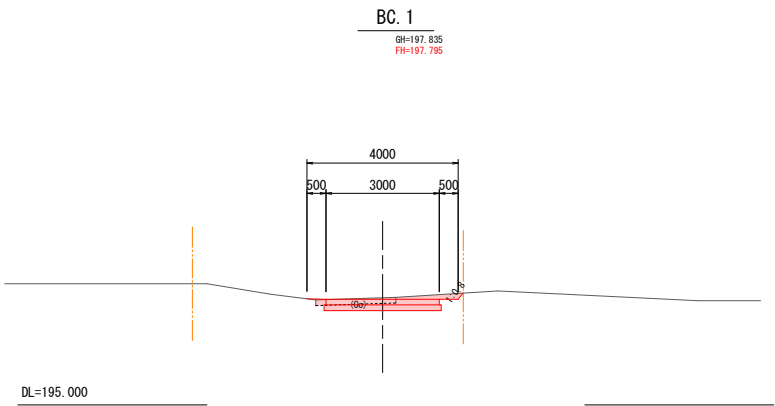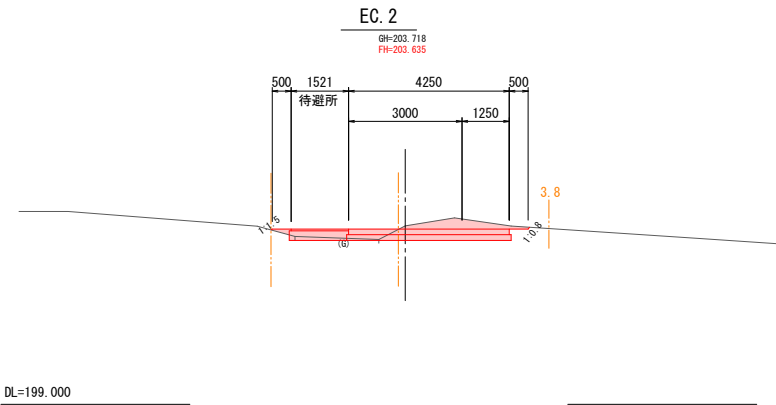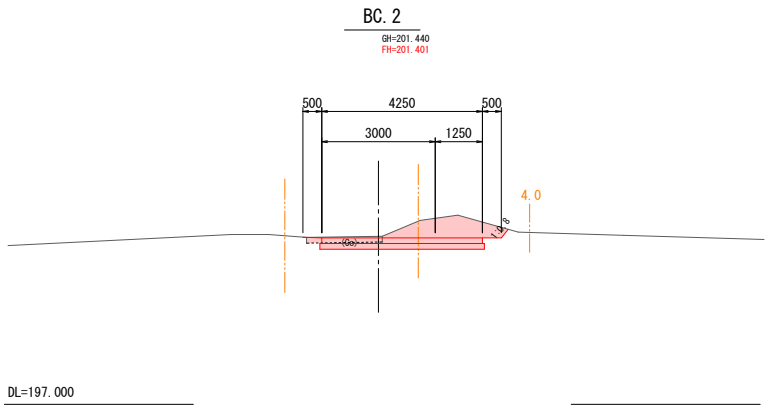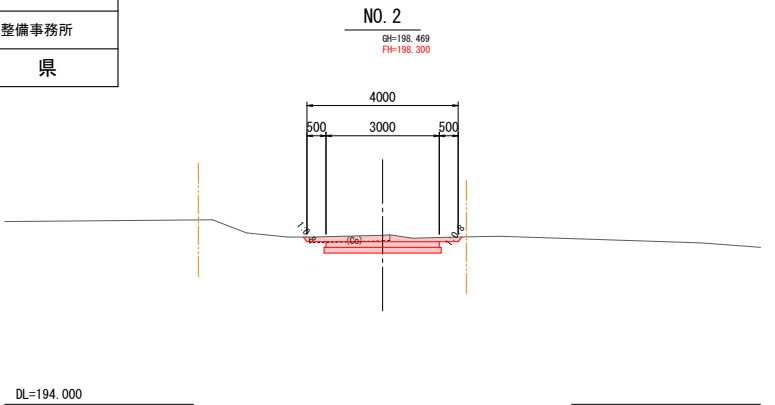

令和 8 年度 火山砂防 工事		
工事番号	繰火 第 1-7-1 号	
路線名	後長根沢2号 (第2号堰堤)	
施工箇所	弘前市大字百沢地内	
計画横断面(2/2)	縮尺	S=1:100
図面番号	8 葉中	6
青森県中南県土整備事務所		
青 森 県		

計画横断面図(2/2)


S=1:100

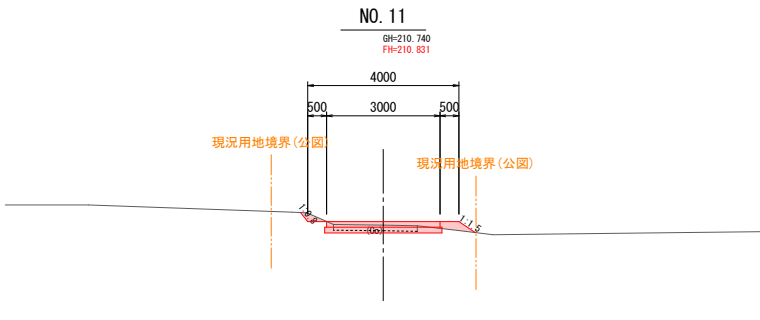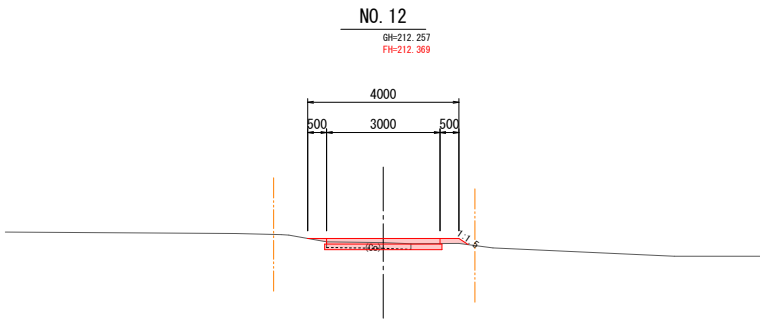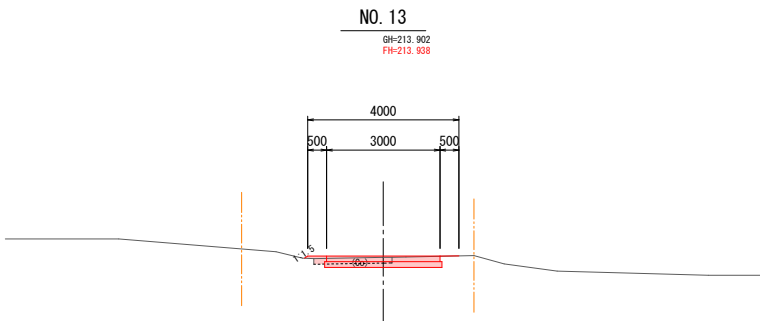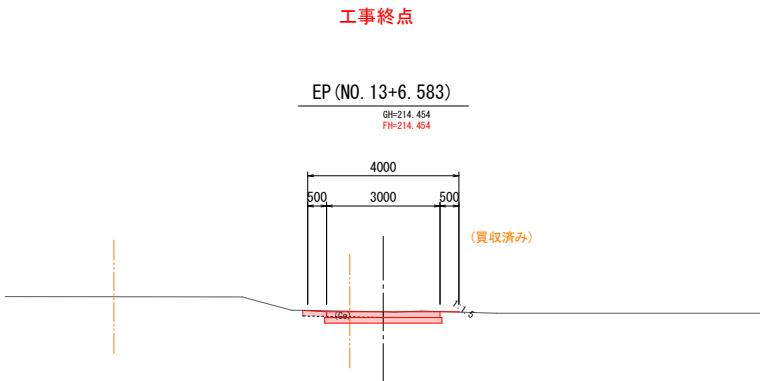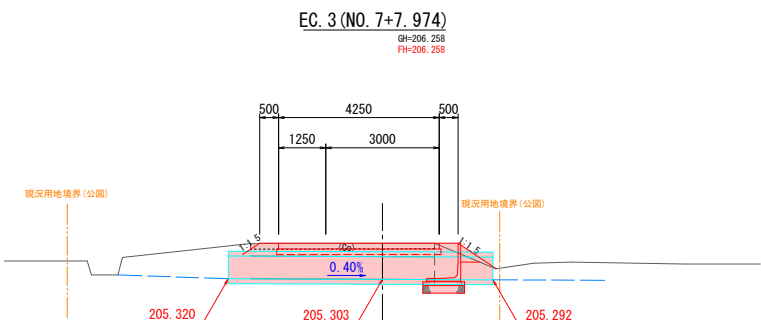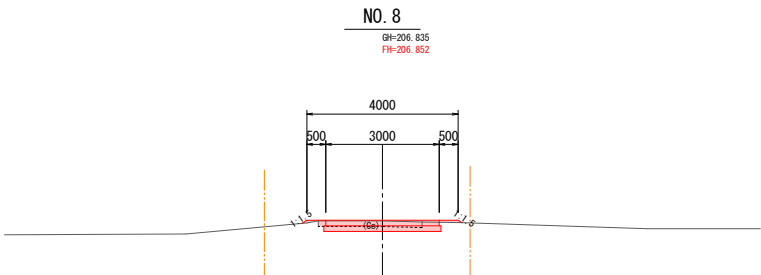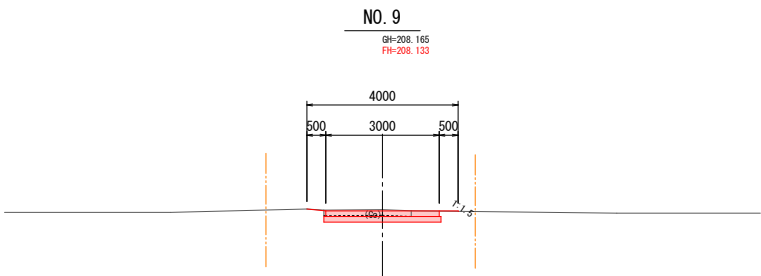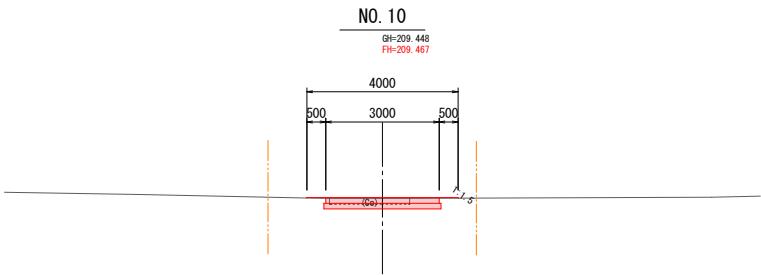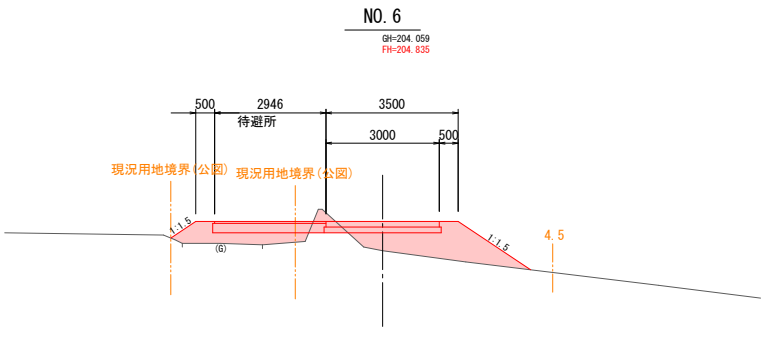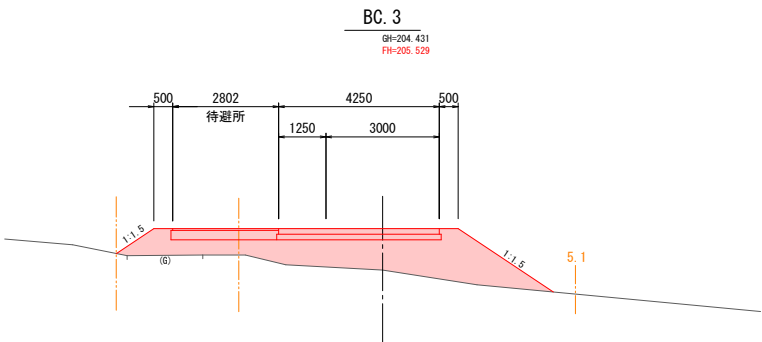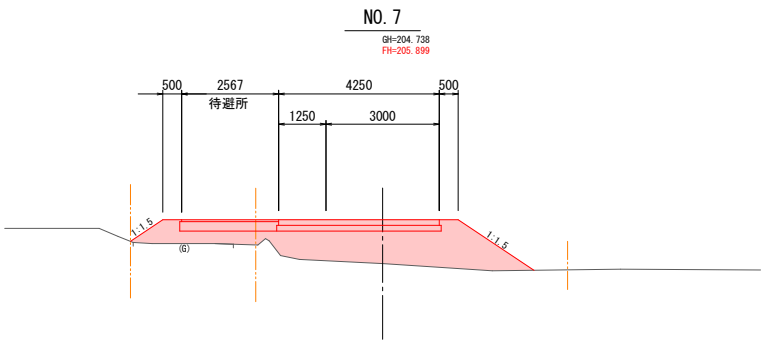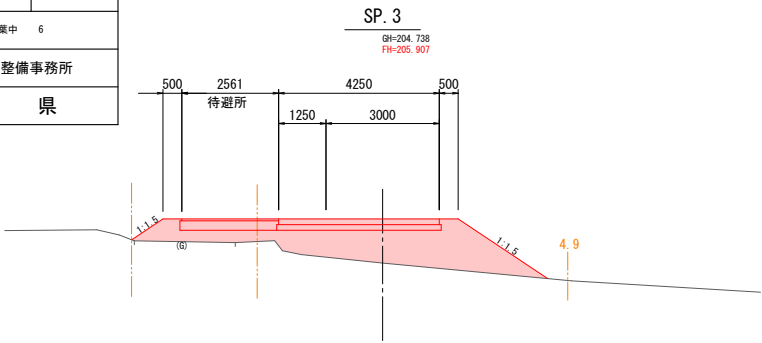


令和 8 年度		火山砂防 工事	
工事番号	繰火 第 1-7-1 号		
路線名 河 川	後長根沢2号 (第2号堰堤)		
施工箇所	弘前市大字百沢地内		
コンクリート舗装構造図	縮尺	図示	
図面番号	8	表中	7
青森県中南県土整備事務所			
青 森 県			

コンクリート舗装構造図

平面図 S=1:50

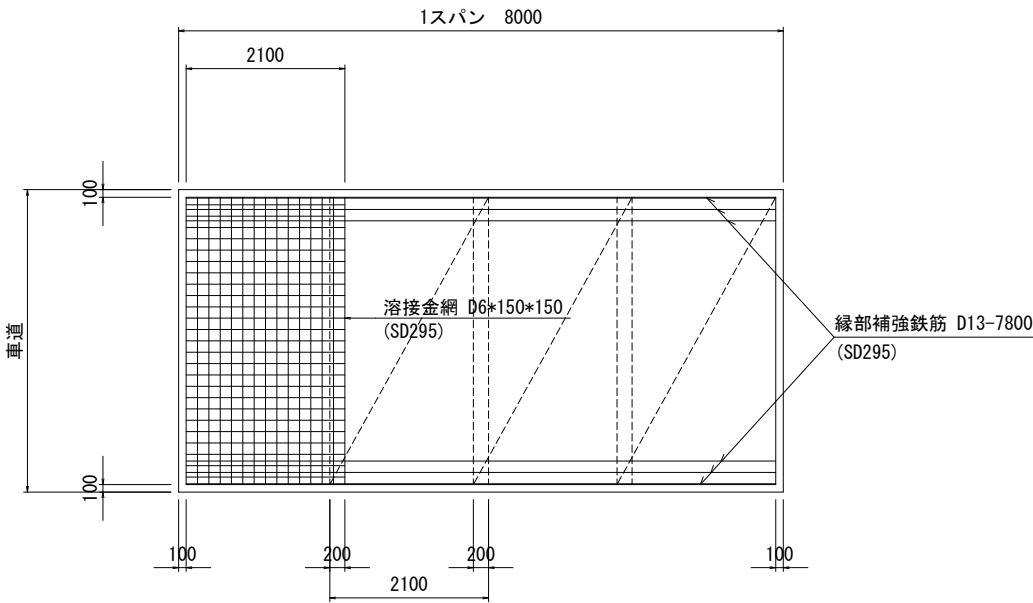


横断図 S=1:20

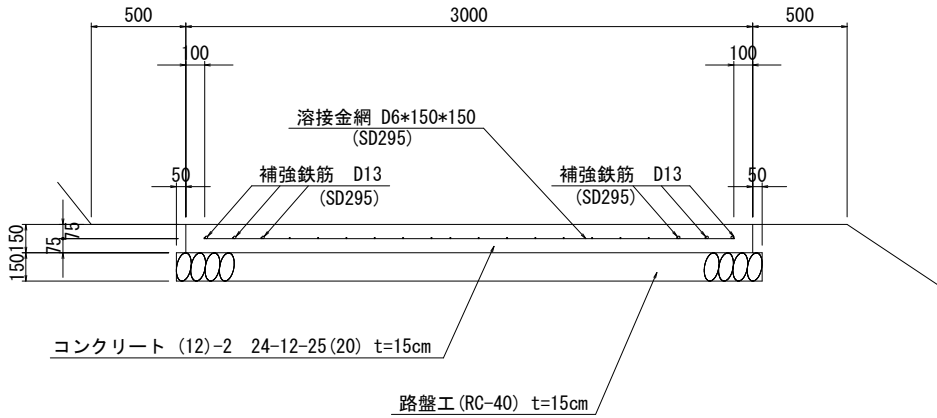


※路盤厚については、施工時においてCBR試験等の調査を行った上で決定すること。


側面図 S=1:10

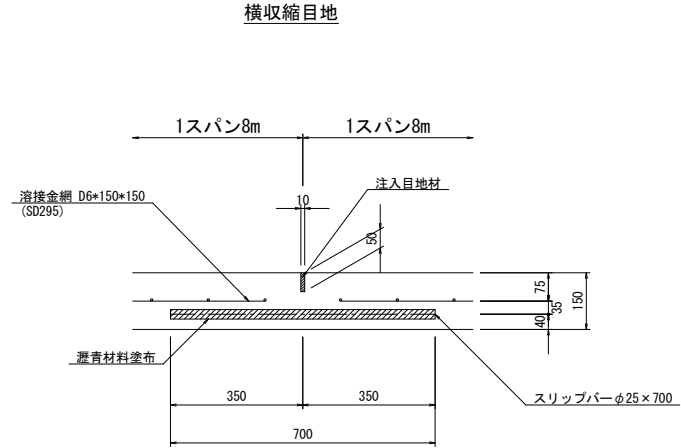

横膨張目地

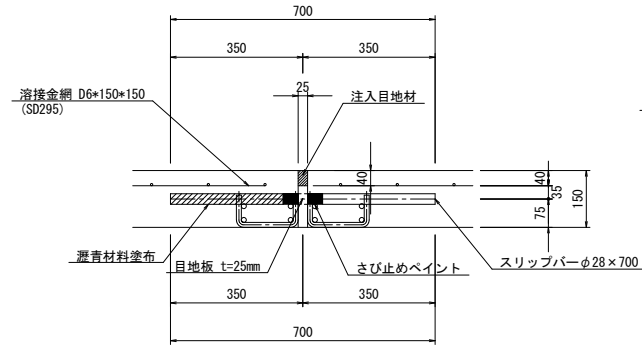


チェア詳細図

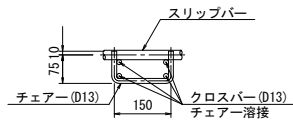


※横膨張目地は、収縮目地間隔および1日の舗装延長等をもとにして決定すること。
(目安としては、夏施工で120～240m間隔、冬施工で60～120m間隔)

また、膨張目地箇所の前後スパンは、溶接金網設置深さが通常スパンと異なることから留意すること。


平面図 S=1:50
(横収縮目地)

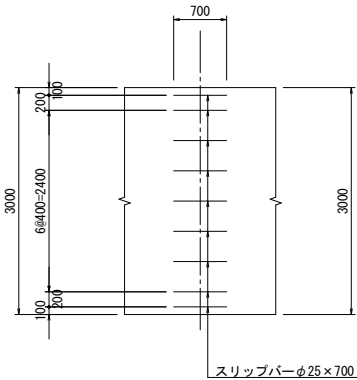

平面図 S=1:50
(横収縮目地：拡幅部)

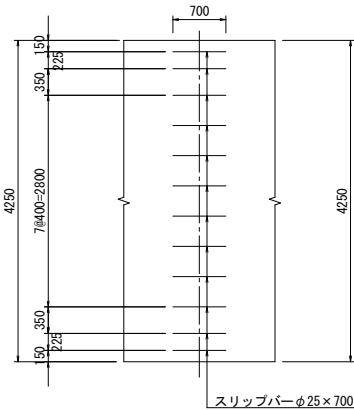


平面図 S=1:50
(横膨張目地)

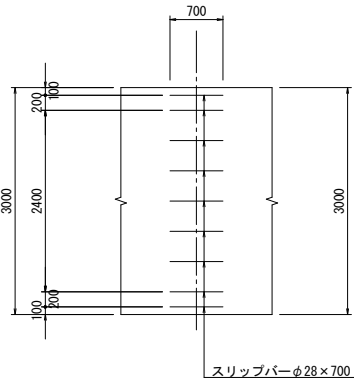


令和 8 年度		火山砂防 工事	
工事番号	繰火 第 1-7-1 号		
路線名	後長根沢2号 (第2号堰堤)		
施工箇所	弘前市大字百沢地内		
小構造物工図	縮尺	図示	
図面番号	8	葉中	8
青森県中南県土整備事務所			
青 森 県			

小構造物工図


横断工図 S=1:50

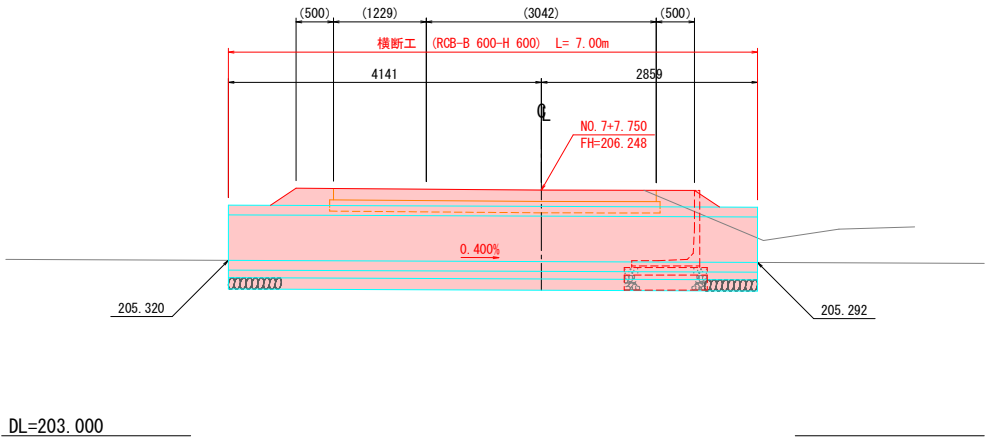

平面図

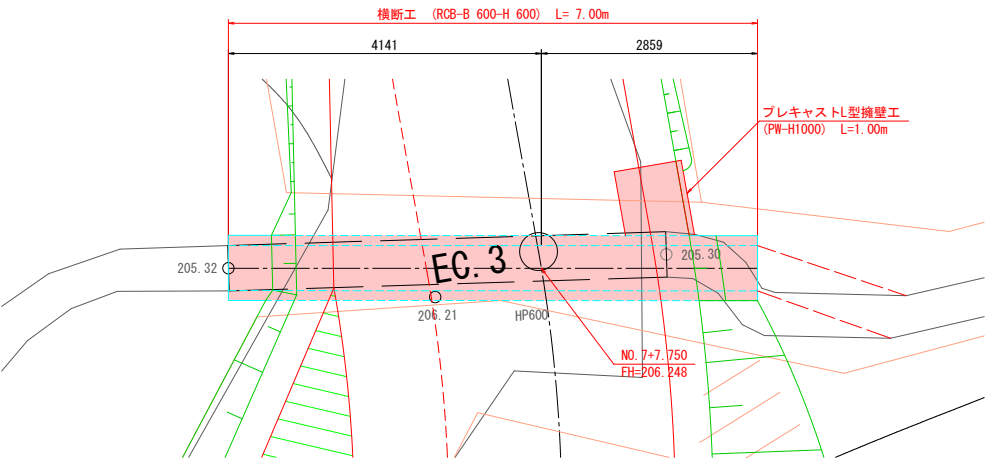

横断工断面図 S=1:25
(RCB-B600-H600)

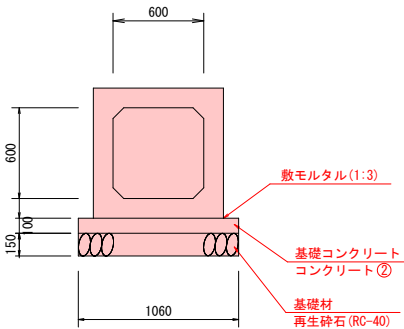

擁壁工断面図 S=1:25
(PW-H1000)

