



位置図

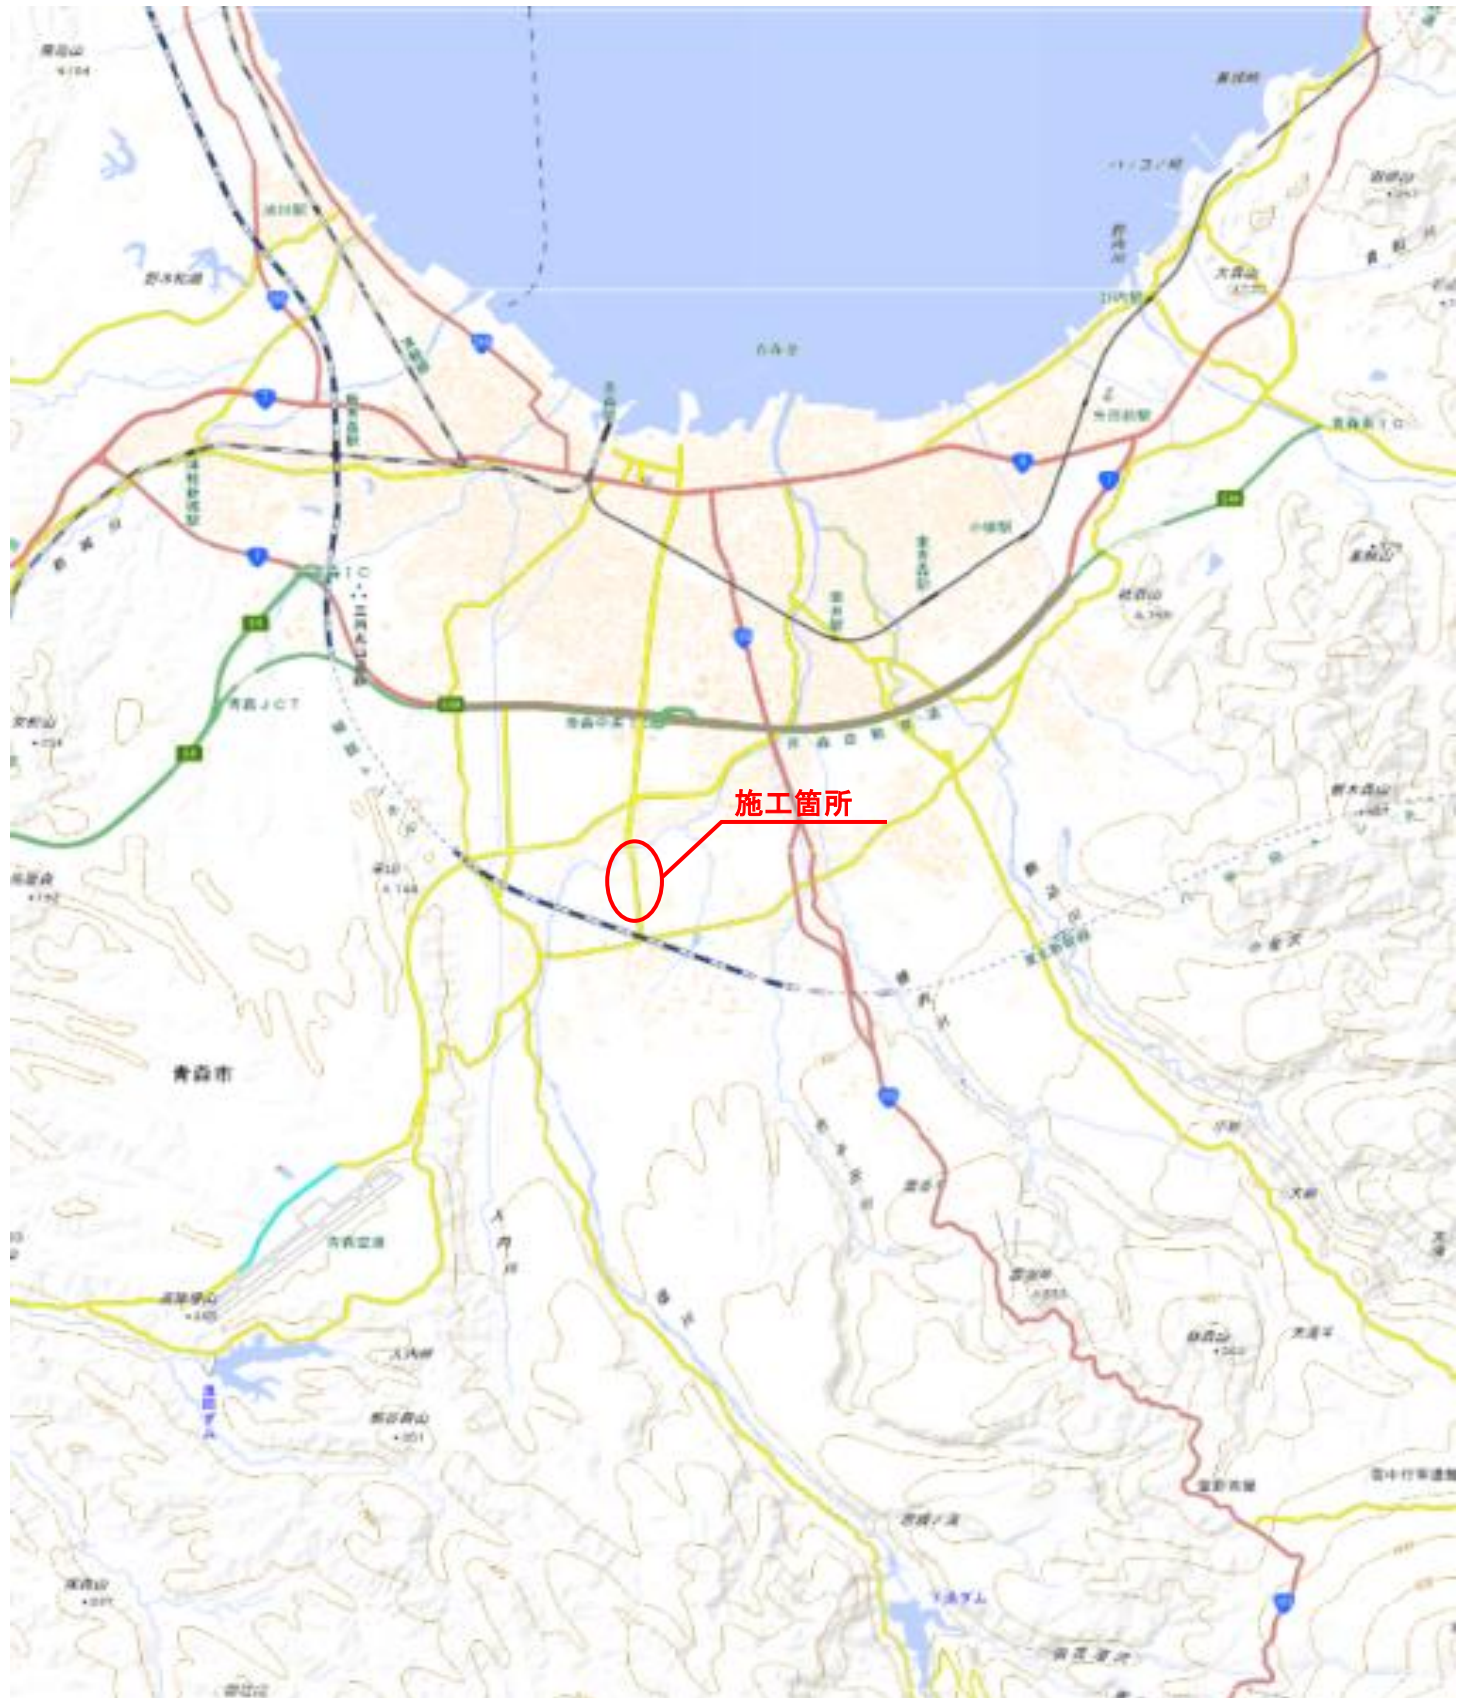

令和 8 年度 交付金（防雪棚）工事	
工事番号	第 647 号
路線名	青森環状野内線
施工箇所	青森市大字上野 地内
視線誘導標配置図 （その1）	縮尺 S=1:500
図面番号	4 画中 1
青森県東青森土整備事務所	
青 森 県	

● 自発光式視程障害対策用視線誘導標


視線誘導標配置図(上野工区1/2) S=1:500(A1)

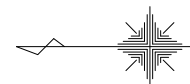

青森環状野内線

備考	左 側	設置測点	右 側	備考
	○	NO.-25+11.30	○	
	○	NO.-24+12.11	○	
	○	NO.-22+12.05	○	
	○	NO.-21+5.29	-	
	○	NO.-20+12.05	○	
	○	NO.-18+12.05	○	
	○	NO.-17+1.62	-	
	-	NO.-17+15.40	○	
	-	NO.-16+5.54	○	
	○	NO.-16+13.34	○	
	○	NO.-14+13.34	○	
	○	NO.-12+13.38	○	
	○	NO.-10+13.38	○	
	○	NO.-8+13.38	○	
	○	NO.-6+13.38	○	
	○	NO.-4+13.37	○	
	-	NO.-3+13.42	○	
	-	NO.-2 +3.83	○	
	○	NO.-2+12.35	○	
	○	NO.-1 +6.69	-	
	○	NO. 0+13.37	○	
	○	NO. 2+13.37	○	
	○	NO. 4+13.37	○	
	○	NO. 6+13.37	○	
12箇所 24箇所	合 計		12箇所 24箇所	



計 N=24箇所

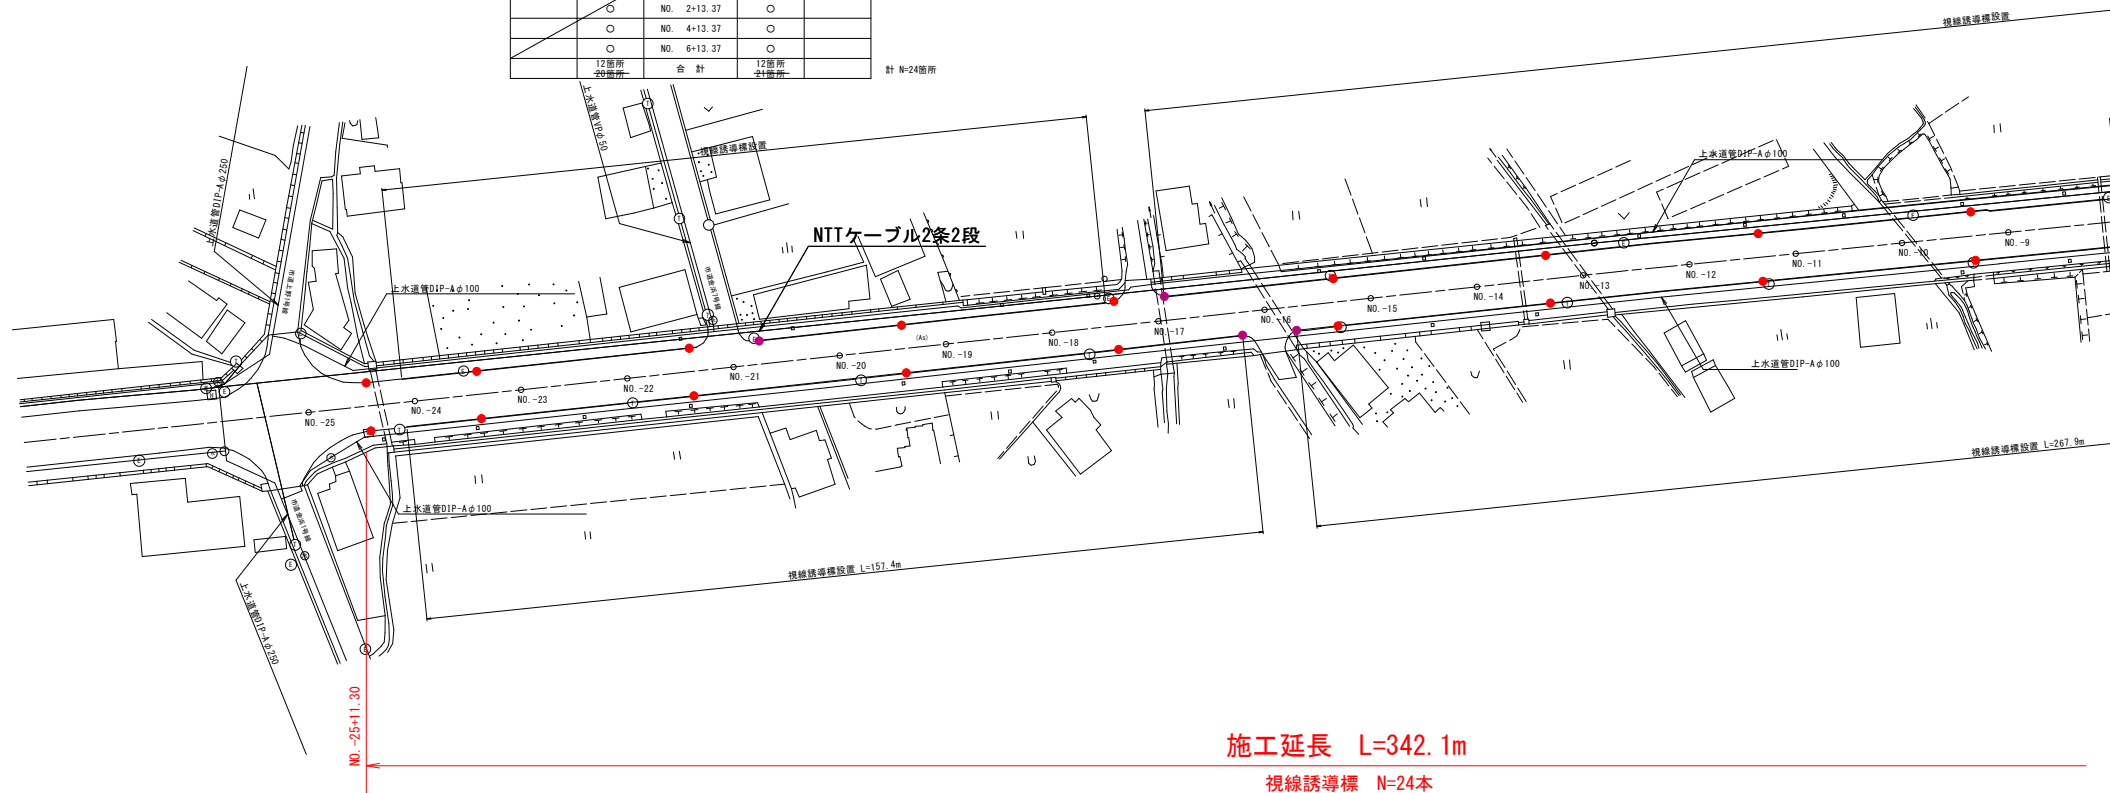

令和 8 年度 交付金（防雪棚）工事	
工事番号	第 647 号
路線名	青森環状野内線
施工箇所	青森市大字上野 地内
視線誘導標配置図 （その2）	縮尺 S=1:500
図面番号	4 画中 2
青森県東青森土整備事務所	
青 森 県	

17
19

視線誘導標配置図（上野工区2/2） S=1:500 (A1)

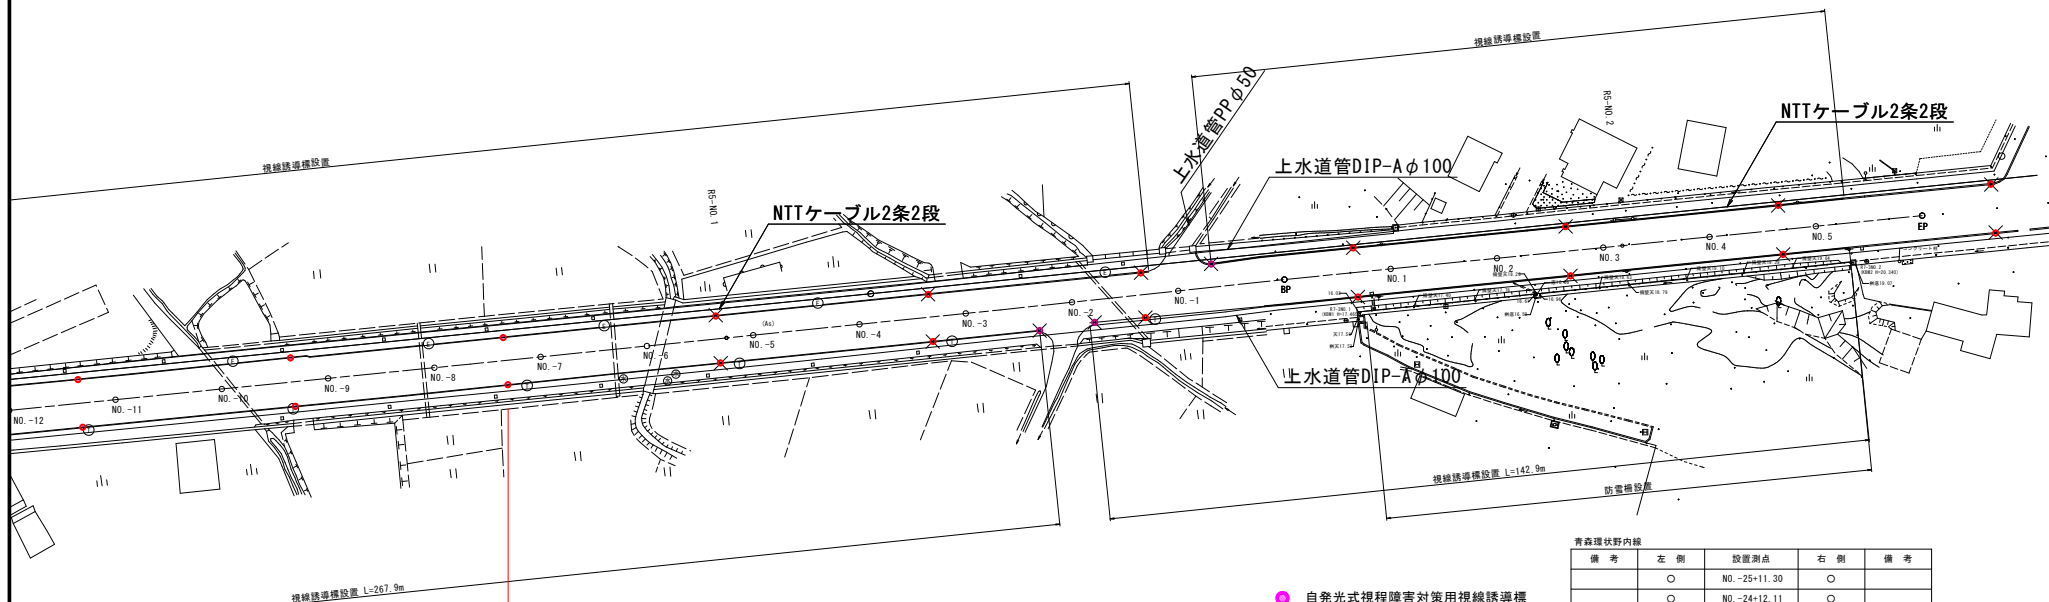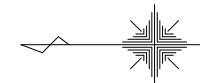

施工延長 L=342.1m

視線誘導標 N=24本

青森環状野内線


備考	左側	設置測点	右側	備考
	○	NO. -25+11.30	○	
	○	NO. -24+12.11	○	
	○	NO. -22+12.05	○	
	○	NO. -21+5.29	-	
	○	NO. -20+12.05	○	
	○	NO. -18+12.05	○	
	○	NO. -17+1.62	-	
	-	NO. -17+15.40	○	
	-	NO. -16+5.54	○	
	○	NO. -16+13.34	○	
	○	NO. -14+13.34	○	
	○	NO. -12+13.38	○	
	○	NO. -10+13.38	○	
	○	NO. -8+13.38	○	
	○	NO. -6+13.38	○	
	○	NO. -4+13.37	○	
	-	NO. -3+13.42	○	
	-	NO. -2+3.83	○	
	○	NO. -2+13.35	○	
	○	NO. -1+6.69	-	
	○	NO. 0+13.37	○	
	○	NO. 2+13.37	○	
	○	NO. 4+13.37	○	
	○	NO. 6+13.37	○	
12箇所 24箇所	合 計		12箇所 24箇所	

計 N=24箇所

令和 8 年度 交付金（防雪柵）工事	
工事番号	第 647 号
路線名 河川	青森環状野内線
施工箇所	青森市大字上野 地内
横断図	縮尺 S=1:50
図面番号	4 渠中 3
青森県東青県土整備事務所	
青 森 県	

03
19

標準横断図(上野工区)

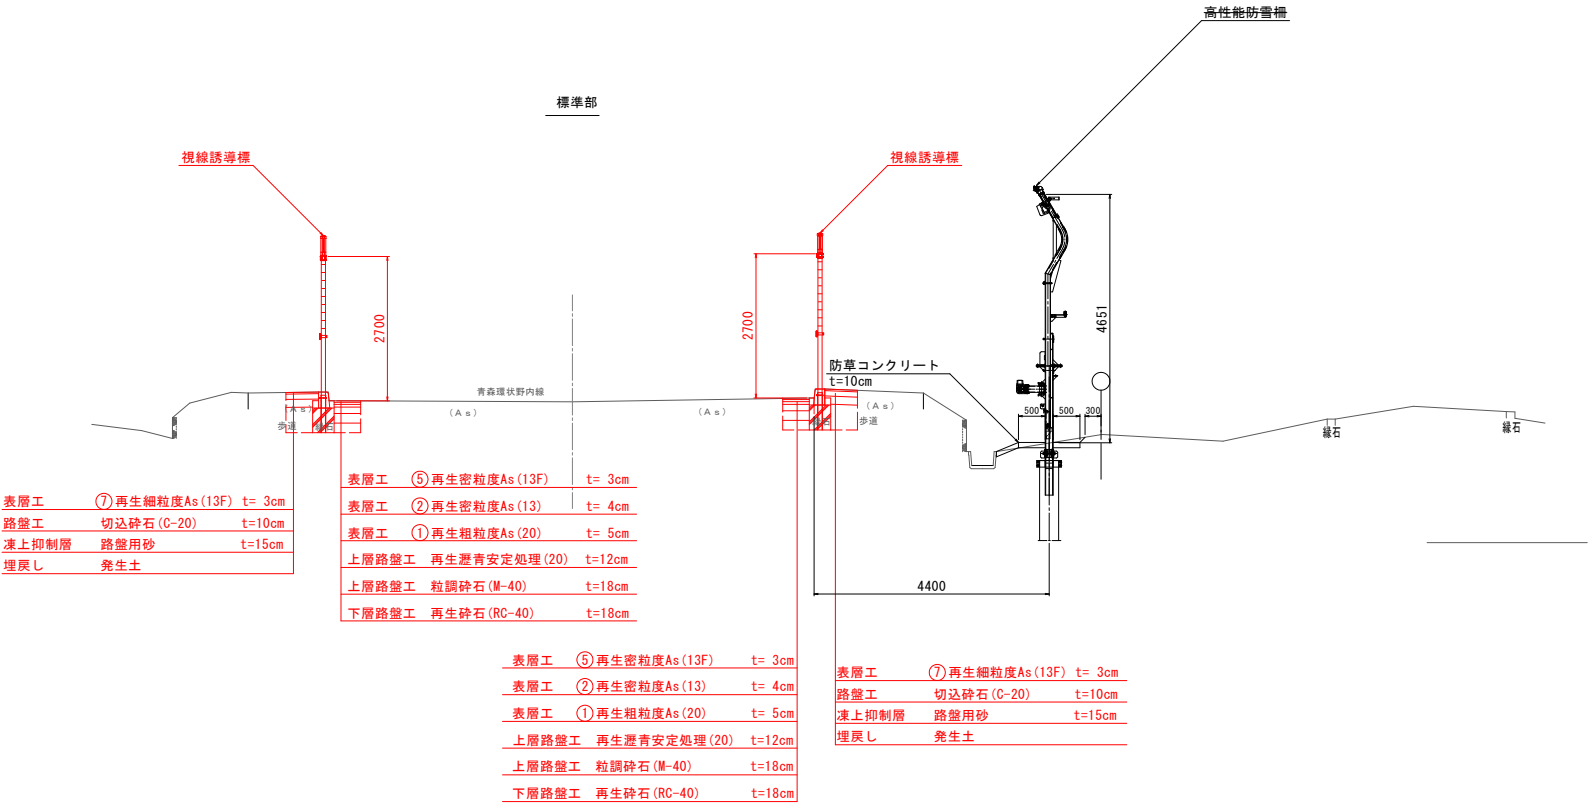


DL=15.000

令和 8 年度 交付金（防雪棚）工事	
工事番号	第 647 号
路線名	青森環状野内線
施工箇所	青森市大字上野 地内
視線誘導標構造図	縮尺 S=1:10
図面番号	4 画中 4
青森県東青森土整備事務所	
青 森 県	

15
19

視線誘導標構造図

正面図

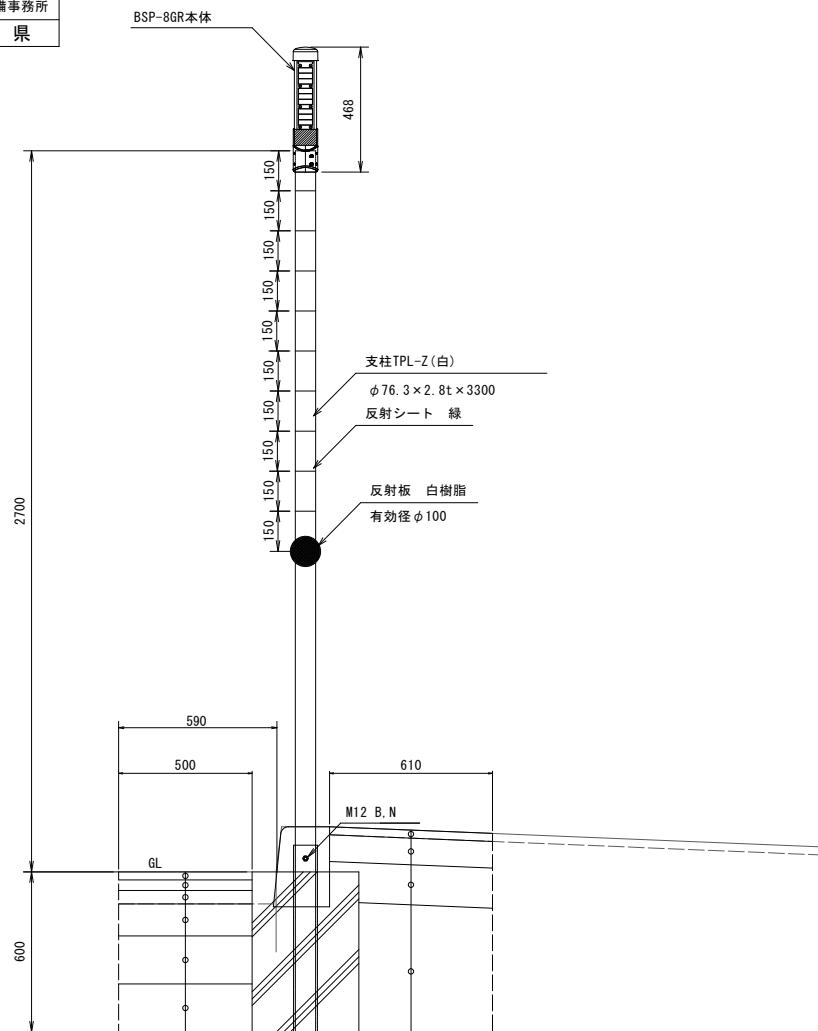


表層工	⑤ 再生密粒度As (13F)	t= 3cm
表層工	② 再生密粒度As (13)	t= 4cm
表層工	① 再生粗粒度As (20)	t= 5cm
上層路盤工	再生瀝青安定処理 (20)	t=12cm
上層路盤工	粒調砕石 (M-40)	t=18cm
下層路盤工	再生砕石 (RC-40)	t=18cm


表層工	⑦ 再生細粒度As (13F)	t= 3cm
路盤工	切込砕石 (C-20)	t=10cm
凍上抑制層	路盤用砂	t=15cm
埋戻し	発生土	

サヤ管
φ89.1×3.2t×700

側面図

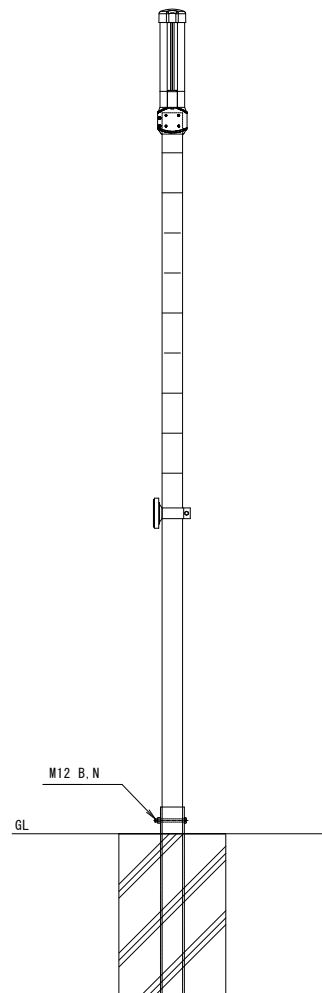

発光部詳細図 (S=1/10)

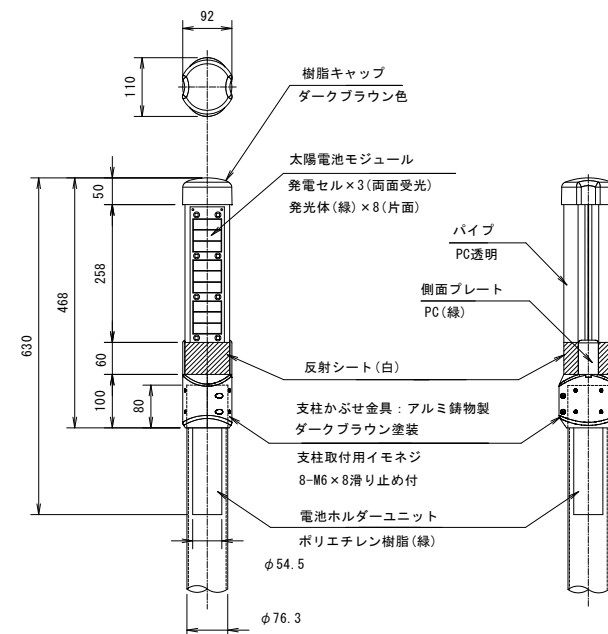

平面図

