


令和 8 年度 舗装道維持修繕工事			
工事番号	繰第2101号		
路線 河川 名	国道 1 0 1 号		
施工箇所	西津軽郡深浦町大字広戸 地内		
平面図(1/3)	縮尺	Free	
図面番号	4 葉 中 1		
青森県西北県土整備事務所 鯨ヶ沢道路河川事業所			
青 森 県			


平面図 (1/3)

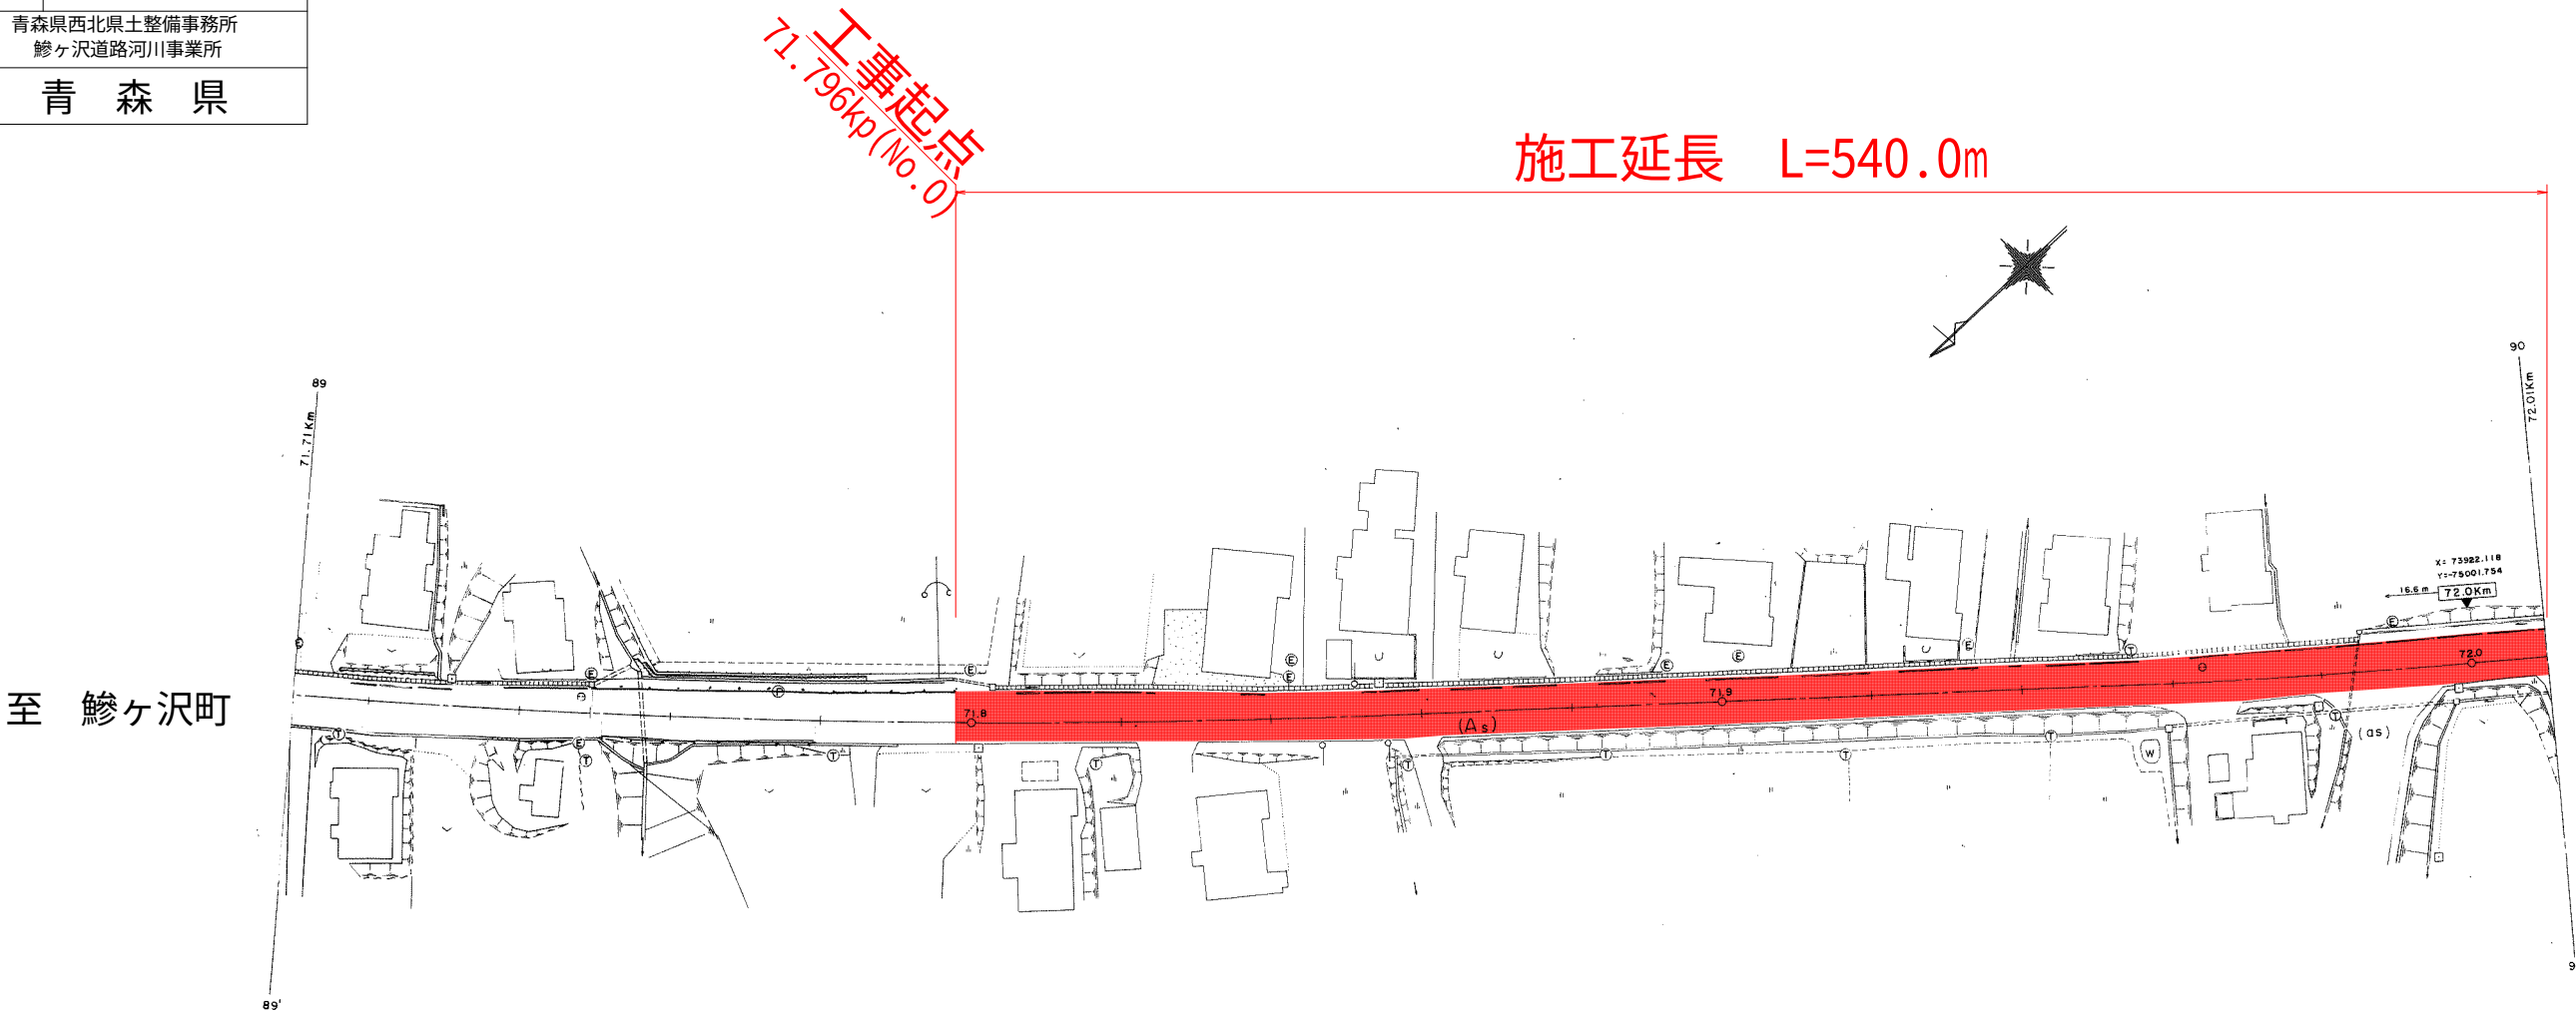

- オーバーレイ工 A=3,510m²
- 区画線工 (中心線) L= 540.0m
- 区画線工 (外側線) L=1080.0m
- 視線誘導標 (スノーポール併用) N=20本
- 歩車道境界ブロック撤去 L=420m

令和 8 年度 舗装道維持修繕工事			
工事番号		繰第2101号	
路線 名 河川		国道 1 0 1 号	
施工箇所		西津軽郡深浦町大字広戸 地内	
平面図(2/3)		縮尺	Free
図面番号		4 葉中 2	
青森県西北県土整備事務所 鰺ヶ沢道路河川事業所			
青 森 県			

平面図 (2/3)

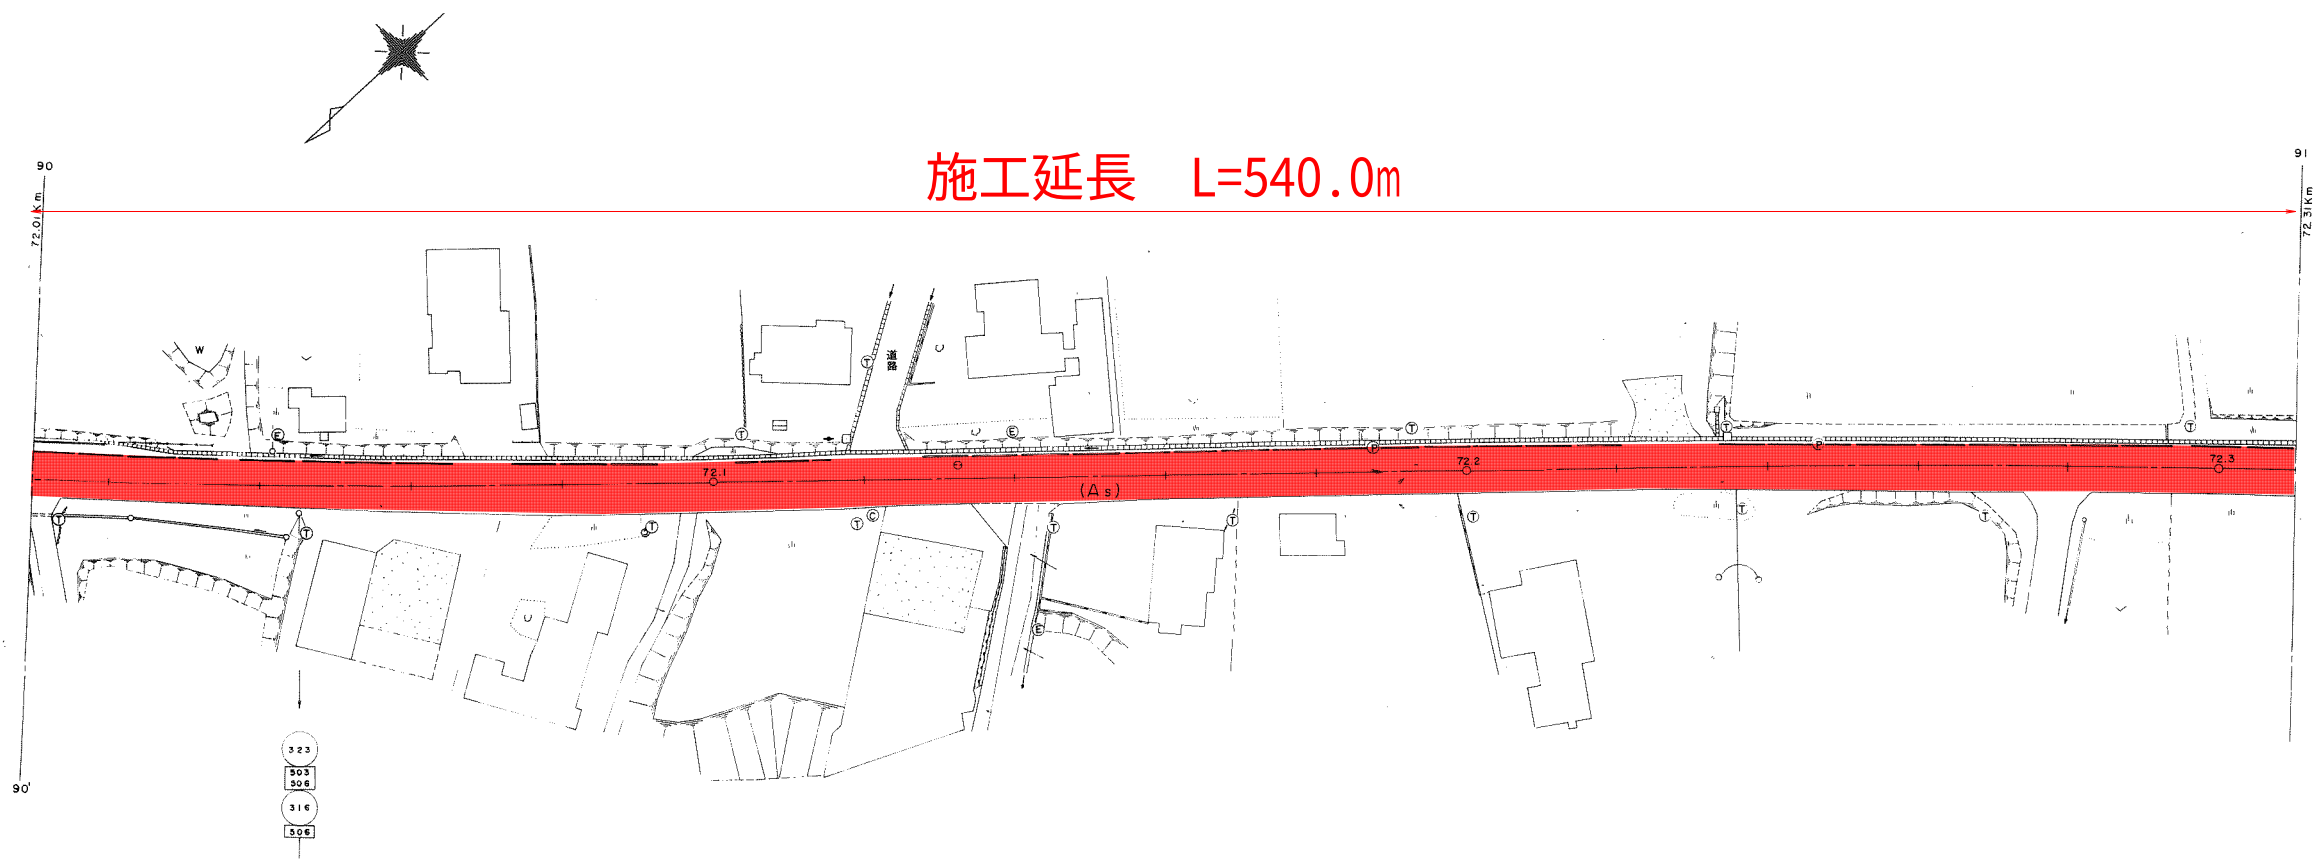


令和 8 年度 舗装道維持修繕工事			
工事番号		繰第2101号	
路線 名 河川		国道 1 0 1 号	
施工箇所		西津軽郡深浦町大字広戸 地内	
平面図(3/3)		縮尺	Free
図面番号		4 葉中 3	
青森県西北県土整備事務所 鰺ヶ沢道路河川事業所			
青 森 県			

平面図 (3/3)


施工延長
L=540.0m

工事終点
72.336kp (No.27)

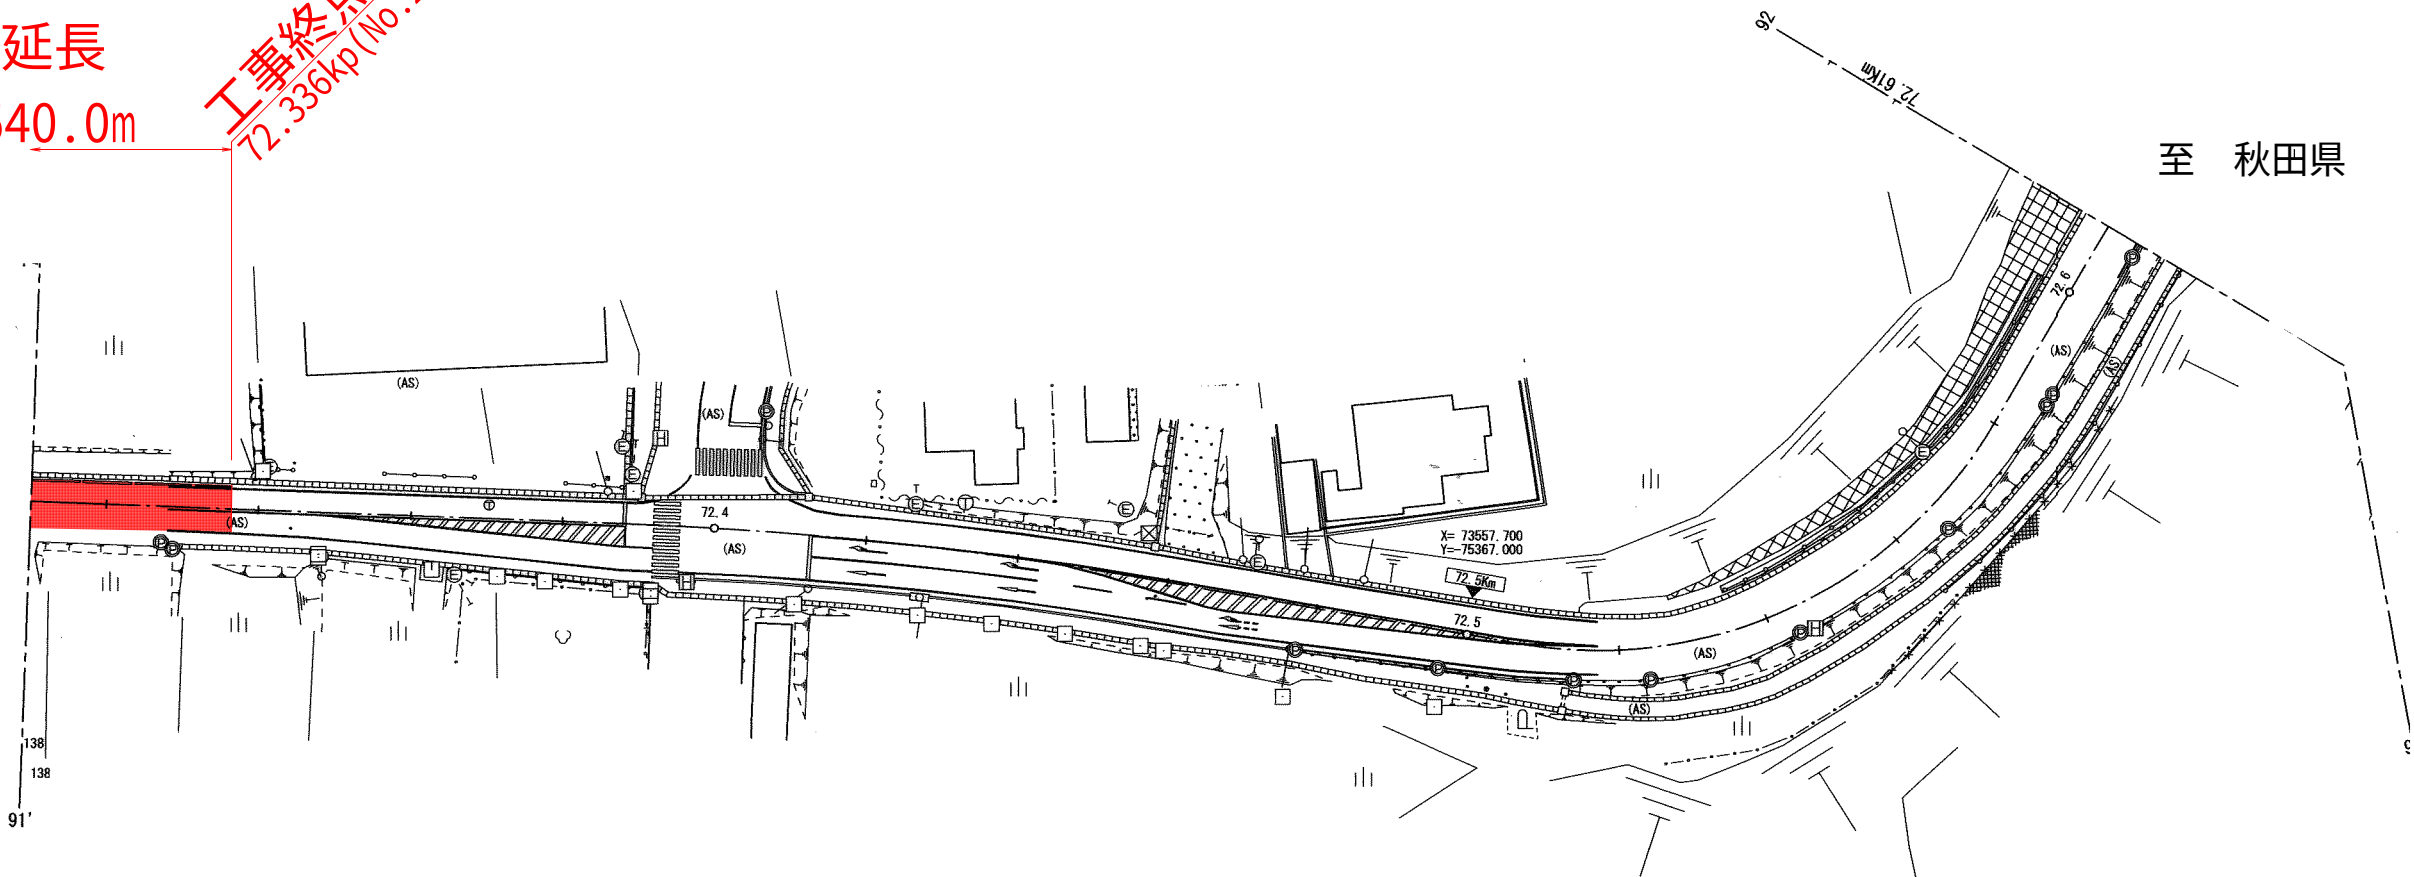

令和 8 年度				舗装道維持修繕工事	
工事番号		繰第2101号			
路線 河川 名		国道 1 0 1 号			
施工箇所		西津軽郡深浦町大字広戸 地内			
標準横断面図		縮尺		1:50	
図面番号		4 葉中 4			
青森県西北県土整備事務所 鰺ヶ沢道路河川事業所					
青 森 県					

標準断面図

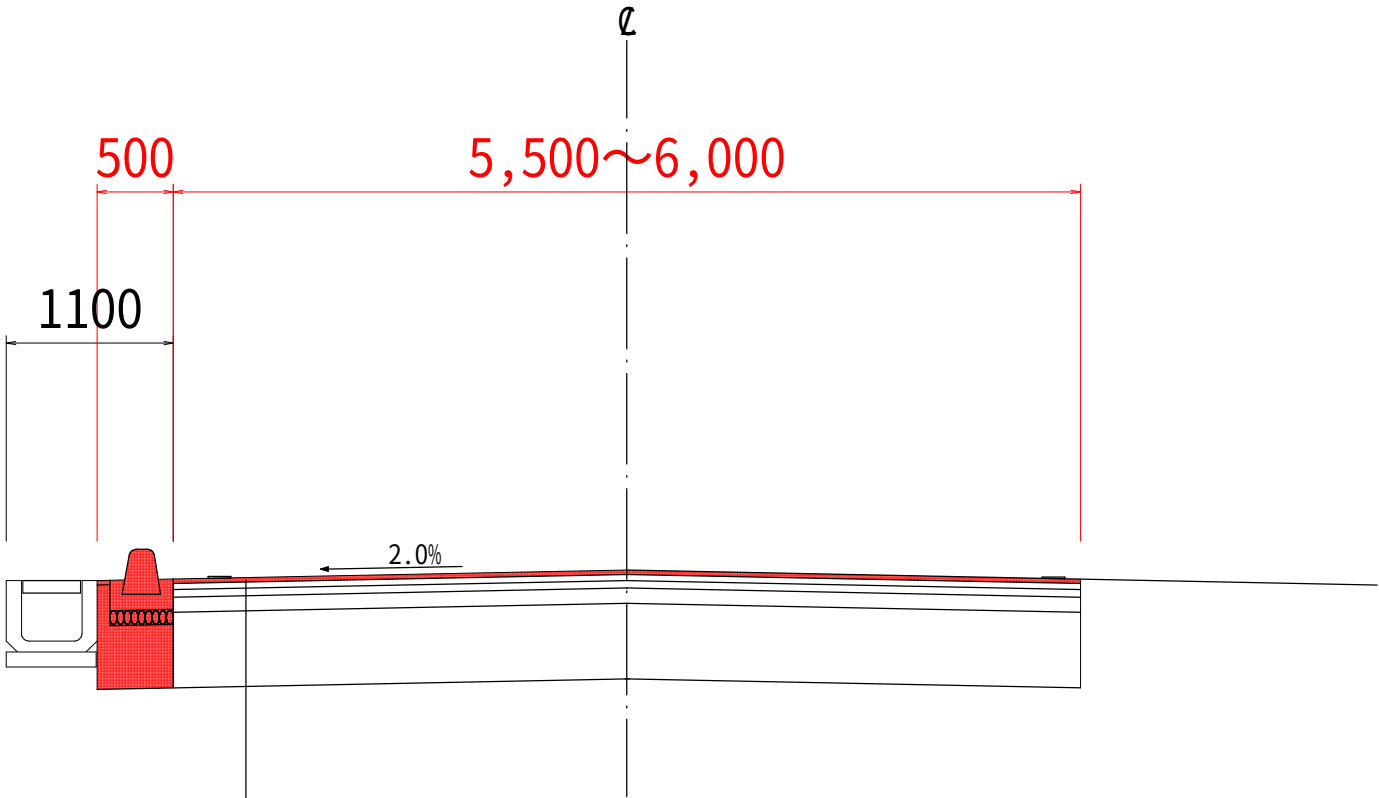

現舗装構成

表 層：	⑤再生密粒度As(13F)	t=3cm
表 層：	②再生密粒度As(13)	t=4cm
基 層：	①再生粗粒度As(20)	t=5cm
上層路盤：	粒調碎石 (M-25)	t=10cm
下層路盤：	切込碎石 (C-40)	t=50cm
Σ t=72cm		