


令和8年度 改修(施設補助)河原木5号棧橋調査設計業務委託	
工事番号	改委 第2-7-1号
港湾名	八戸港
施行箇所	八戸市豊洲 地内
位置図	縮尺 ー
図面番号	7 葉中 1
八戸港管理所	
青森県	

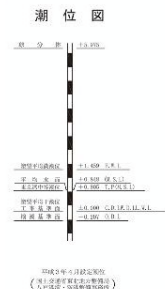


位置及び港湾区域

位置
八戸港は東経141°30'、北緯40°33'、本州の北端である青森県の東南部に位置し、太平洋に面している。

港湾区域
下大谷三角点(15.51m)(北緯40°34'29"、東経141°28'02")から26°1,329mの地点から18°41'370mの地点まで引いた線、同地点から90°2,200mの地点まで引いた線、同地点から122°50'3,960mの地点まで引いた線、同地点から日出岩(3.3m)に引いた線、同岩から180°に引いた線及び陸岸により囲まれた海面並びに新井田川漁橋下流の河川水面及び馬淵川縁切堤下流旧馬淵川水面。(面積3,136.4ha)

八戸港港湾平面図


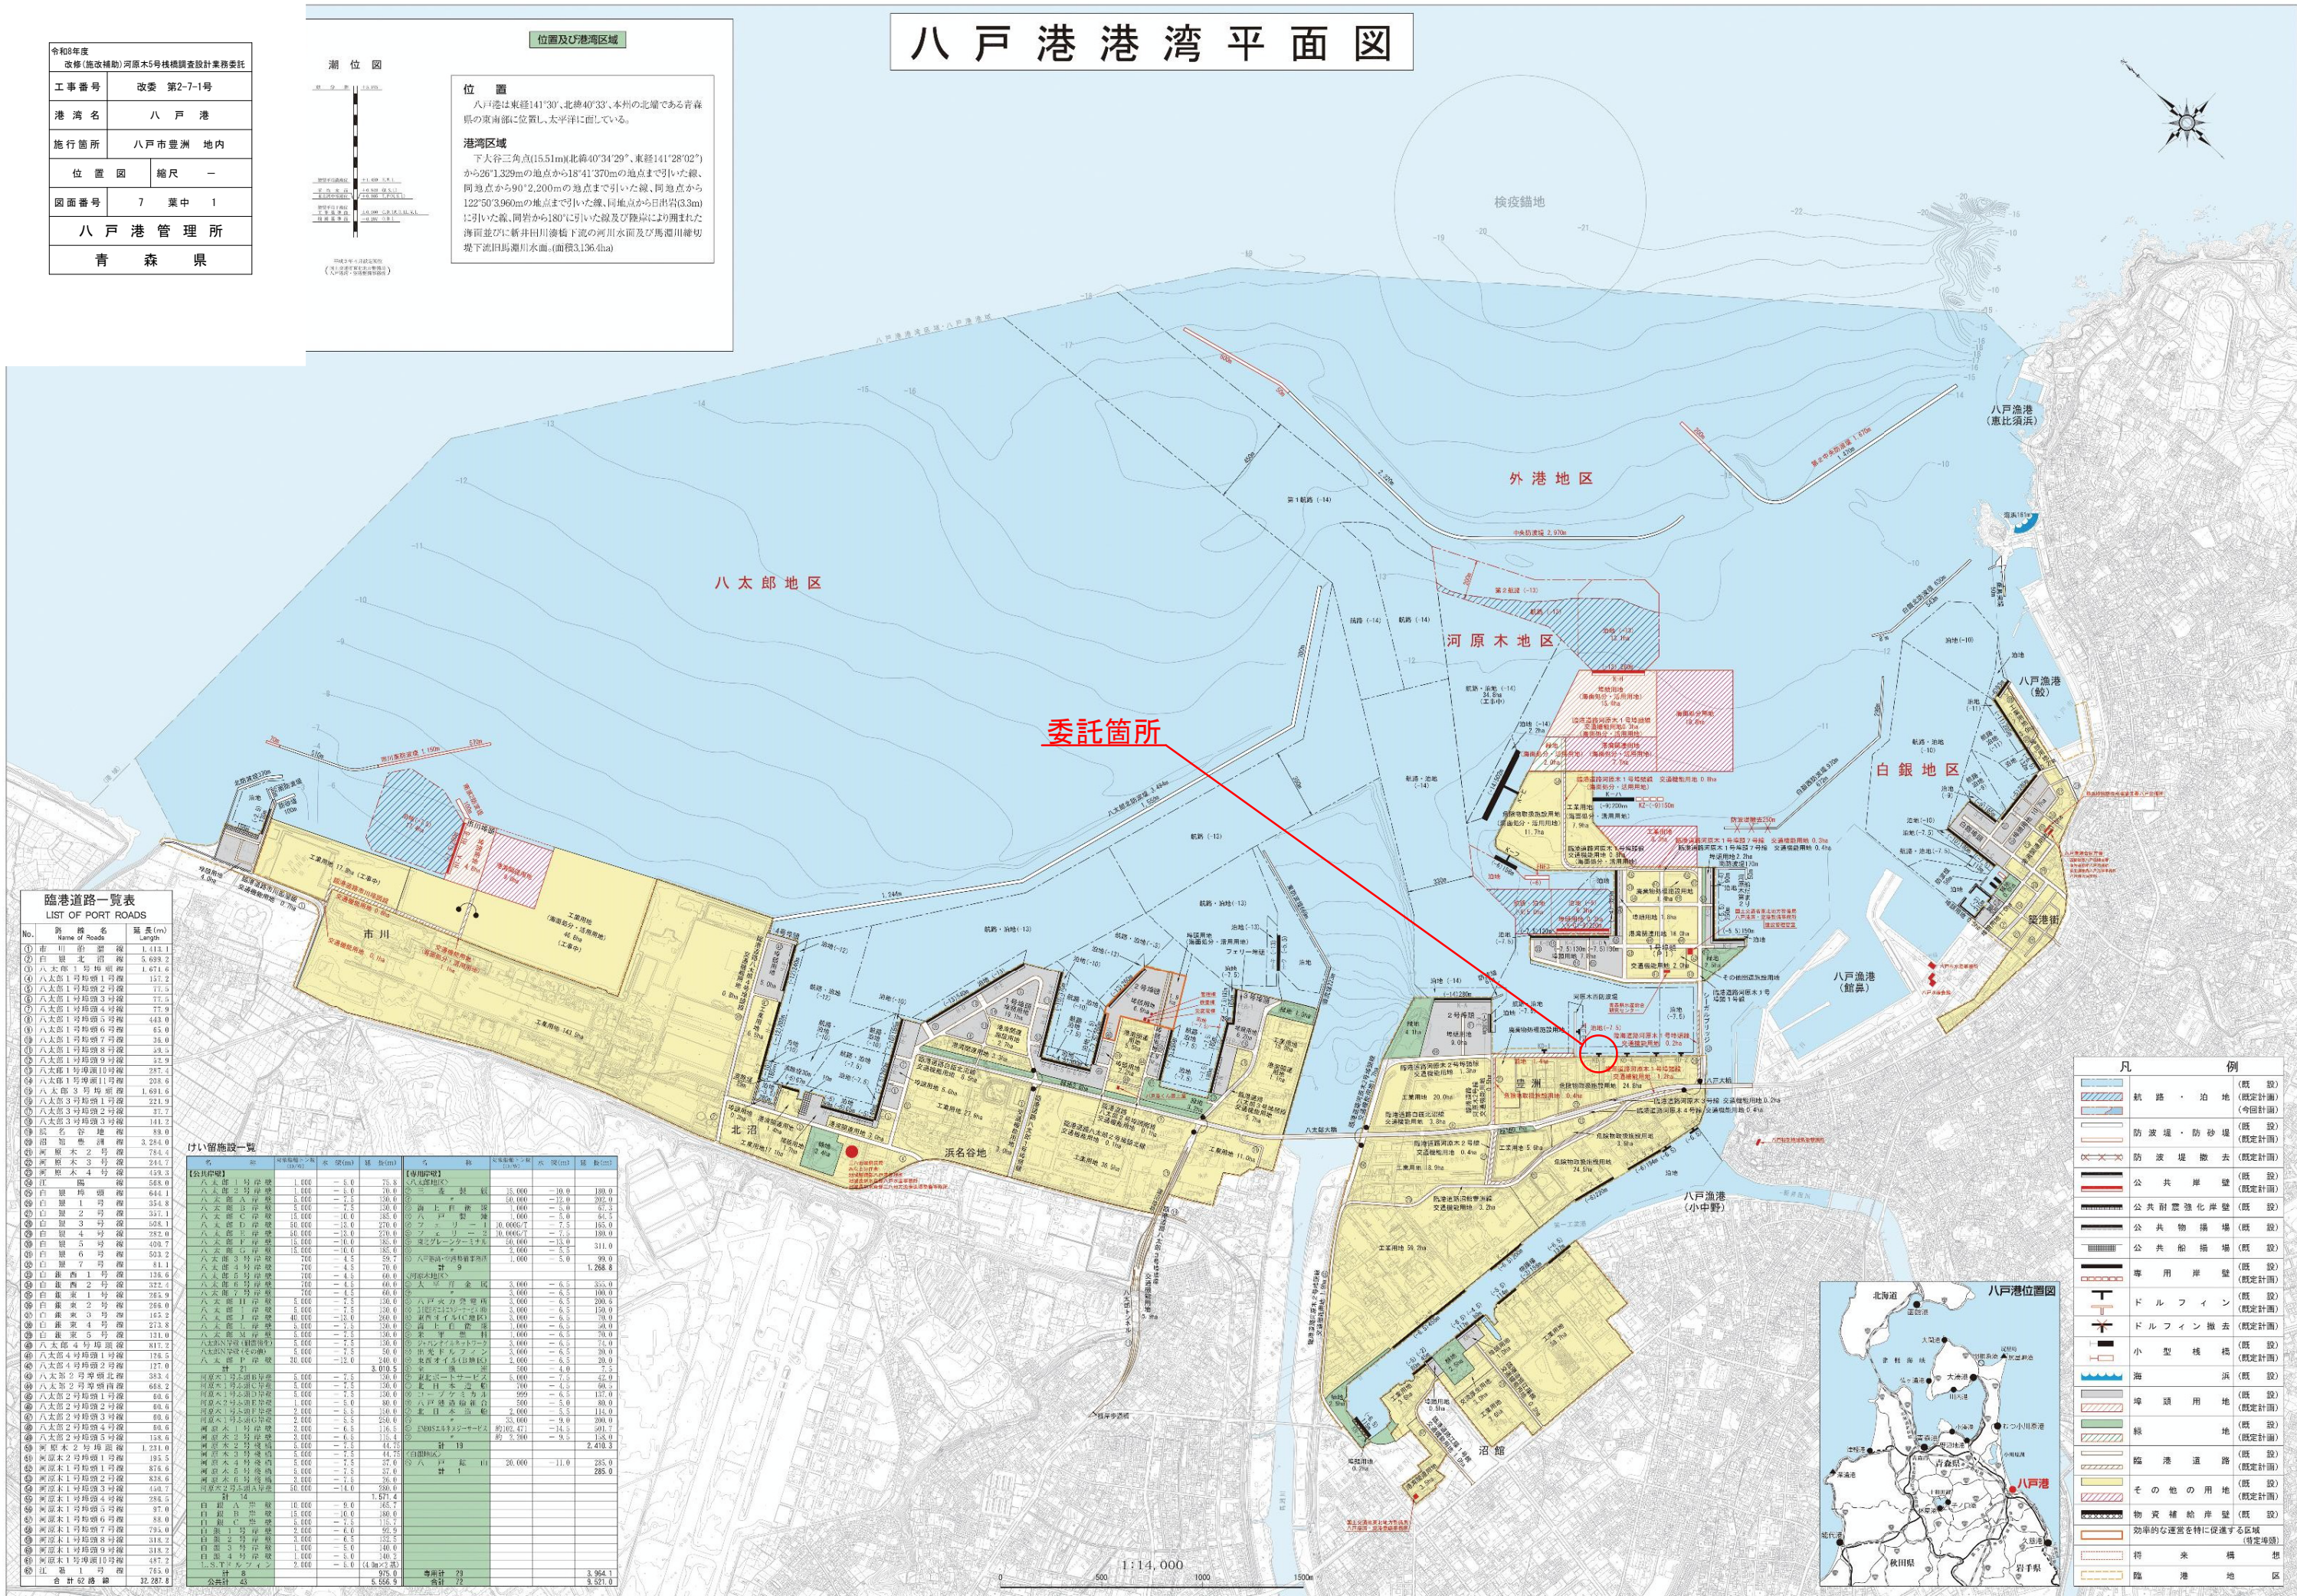


臨港道路一覽表 LIST OF PORT ROADS

No.	路線名 Name of Road	延長(m) Length
①	市川沿道線	1,413.1
②	白銀北沿道線	5,699.2
③	八太郎1号埠頭線	1,671.6
④	八太郎1号埠頭2号線	157.2
⑤	八太郎1号埠頭3号線	77.5
⑥	八太郎1号埠頭4号線	77.9
⑦	八太郎1号埠頭5号線	443.0
⑧	八太郎1号埠頭6号線	65.0
⑨	八太郎1号埠頭7号線	36.0
⑩	八太郎1号埠頭8号線	49.5
⑪	八太郎1号埠頭9号線	32.9
⑫	八太郎1号埠頭10号線	297.4
⑬	八太郎1号埠頭11号線	208.6
⑭	八太郎3号埠頭1号線	1,691.6
⑮	八太郎3号埠頭2号線	221.9
⑯	八太郎3号埠頭3号線	37.7
⑰	八太郎3号埠頭4号線	141.2
⑱	八太郎3号埠頭5号線	89.0
⑲	八太郎3号埠頭6号線	324.0
㉑	八太郎3号埠頭7号線	784.4
㉒	八太郎3号埠頭8号線	244.2
㉓	八太郎3号埠頭9号線	439.3
㉔	八太郎3号埠頭10号線	568.0

㉕	白銀東1号埠頭線	644.1
㉖	白銀東1号埠頭2号線	354.8
㉗	白銀東2号埠頭1号線	357.1
㉘	白銀東2号埠頭2号線	628.1
㉙	白銀東4号埠頭線	282.0
㉚	白銀東5号埠頭線	404.7
㉛	白銀東6号埠頭線	503.2
㉜	白銀東7号埠頭線	81.1
㉝	白銀東8号埠頭線	136.6
㉞	白銀東西1号埠頭線	322.4
㉟	白銀東東1号埠頭線	282.9
㊱	白銀東東2号埠頭線	299.0
㊲	白銀東東3号埠頭線	165.2
㊳	白銀東東4号埠頭線	274.8
㊴	白銀東東5号埠頭線	121.0
㊵	白銀東東6号埠頭線	81.2
㊶	白銀東東7号埠頭線	176.5
㊷	八太郎4号埠頭線2号線	127.0
㊸	八太郎2号埠頭北側	383.4
㊹	八太郎2号埠頭南側	688.2
㊺	八太郎2号埠頭西側	80.6
㊻	八太郎2号埠頭東側	80.6
㊼	八太郎2号埠頭2号線	80.6
㊽	八太郎2号埠頭3号線	80.6
㊾	八太郎2号埠頭4号線	80.6
㊿	八太郎2号埠頭5号線	80.6
㏀	八太郎2号埠頭6号線	1,231.0
㏁	八太郎2号埠頭7号線	1,123.0
㏂	八太郎2号埠頭8号線	191.6
㏃	八太郎2号埠頭9号線	876.5
㏄	八太郎2号埠頭10号線	838.6
㏅	八太郎2号埠頭11号線	540.7
㏆	八太郎2号埠頭12号線	540.7
㏇	八太郎2号埠頭13号線	288.5
㏈	八太郎2号埠頭14号線	97.0
㏉	八太郎2号埠頭15号線	38.0
㏊	八太郎2号埠頭16号線	793.0
㏋	八太郎2号埠頭17号線	318.2
㏌	八太郎2号埠頭18号線	318.2
㏍	八太郎2号埠頭19号線	427.2
㏎	八太郎2号埠頭20号線	783.0
㏏	八太郎2号埠頭21号線	783.0
㏐	八太郎2号埠頭22号線	783.0
㏑	八太郎2号埠頭23号線	783.0
㏒	八太郎2号埠頭24号線	783.0
㏓	八太郎2号埠頭25号線	783.0
㏔	八太郎2号埠頭26号線	783.0
㏕	八太郎2号埠頭27号線	783.0
㏖	八太郎2号埠頭28号線	783.0
㏗	八太郎2号埠頭29号線	783.0
㏘	八太郎2号埠頭30号線	783.0
㏙	八太郎2号埠頭31号線	783.0
㏚	八太郎2号埠頭32号線	783.0
㏛	八太郎2号埠頭33号線	783.0
㏜	八太郎2号埠頭34号線	783.0
㏝	八太郎2号埠頭35号線	783.0
㏞	八太郎2号埠頭36号線	783.0
㏟	八太郎2号埠頭37号線	783.0
㏠	八太郎2号埠頭38号線	783.0
㏡	八太郎2号埠頭39号線	783.0
㒩	八太郎2号埠頭238号線	783.0
㒪	八太郎2号埠頭239号線	783.0
㒫	八太郎2号埠頭240号線	783.0
㒬	八太郎2号埠頭241号線	783.0
㒭	八太郎2号埠頭242号線	783.0
㒮	八太郎2号埠頭243号線	783.0
㒯	八太郎2号埠頭244号線	783.0
㒰	八太郎2号埠頭245号線	783.0
㒱	八太郎2号埠頭246号線	783.0
㒲	八太郎2号埠頭247号線	783.0
㒳	八太郎2号埠頭248号線	783.0
㒴	八太郎2号埠頭249号線	783.0
㒵	八太郎2号埠頭250号線	783.0
㒶	八太郎2号埠頭251号線	783.0
㒷	八太郎2号埠頭252号線	783.0
㒸	八太郎2号埠頭253号線	783.0
㒹	八太郎2号埠頭254号線	783.0
㒺	八太郎2号埠頭255号線	783.0
㒻	八太郎2号埠頭256号線	783.0
㒼	八太郎2号埠頭257号線	783.0
㒽	八太郎2号埠頭258号線	783.0
㒾	八太郎2号埠頭259号線	783.0
㒿	八太郎2号埠頭260号線	783.0
㓀	八太郎2号埠頭261号線	783.0
㓁	八太郎2号埠頭262号線	783.0
㓂	八太郎2号埠頭263号線	783.0
㓃	八太郎2号埠頭264号線	783.0
㓄	八太郎2号埠頭265号線	783.0
㓅	八太郎2号埠頭266号線	783.0
㓆	八太郎2号埠頭267号線	783.0
㓇	八太郎2号埠頭268号	

令和8年度 改修(施設補助)河原木5号棧橋調査設計業務委託	
工事番号	改案 第2-7-1号
港湾名	八戸港
施行箇所	八戸市豊洲 地内
平面図	縮尺 1:2,500
図面番号	7 葉中 2
八戸港管理所	
青森県	

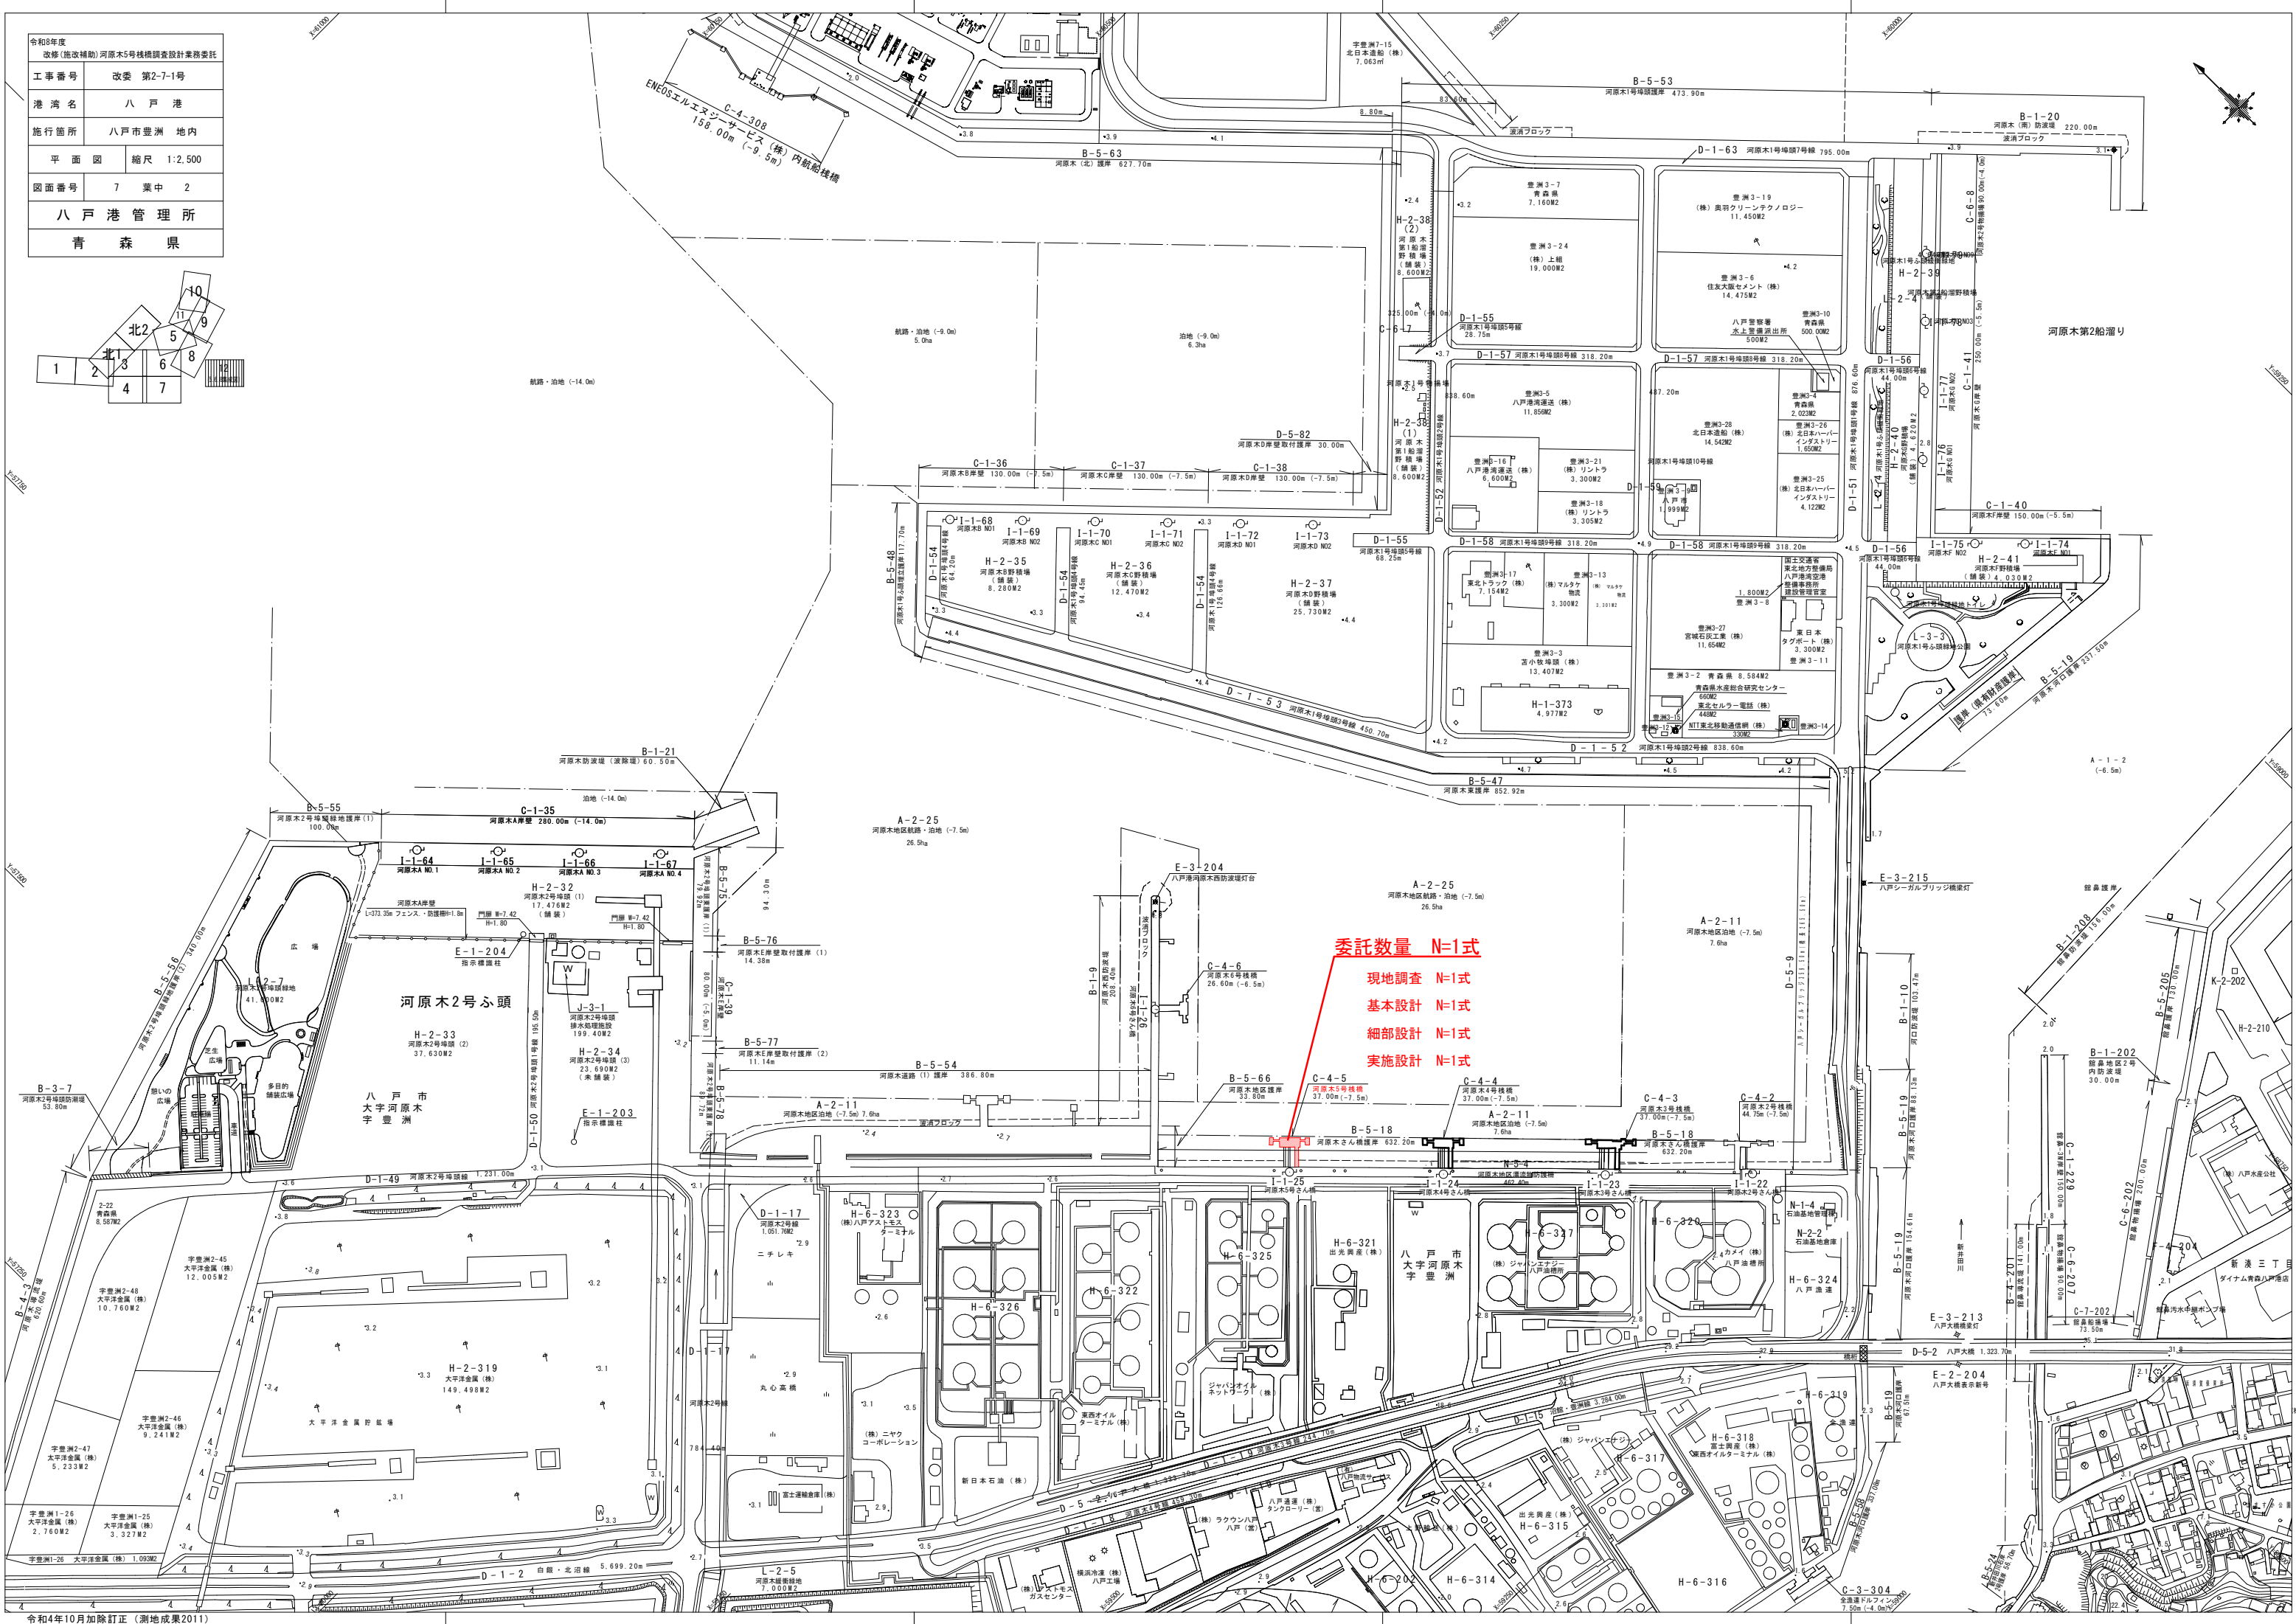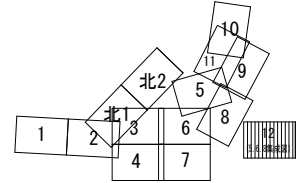



令和8年度 改修(施設補助)河原木5号棧橋調査設計業務委託	
工事番号	改委 第2-7-1号
港湾名	八戸港
施行箇所	八戸市豊洲 地内
台帳平面図	縮尺 図 示
図面番号	7 葉中 4
八戸港 管理所	
青 森 県	

八戸港

河原木5号棧橋

C-4-5

施工年度	昭和54年度	構造	鋼管杭	S =	1 : 500
施工延長	37.00m (26.00m)	管理主体	青森県	その他	

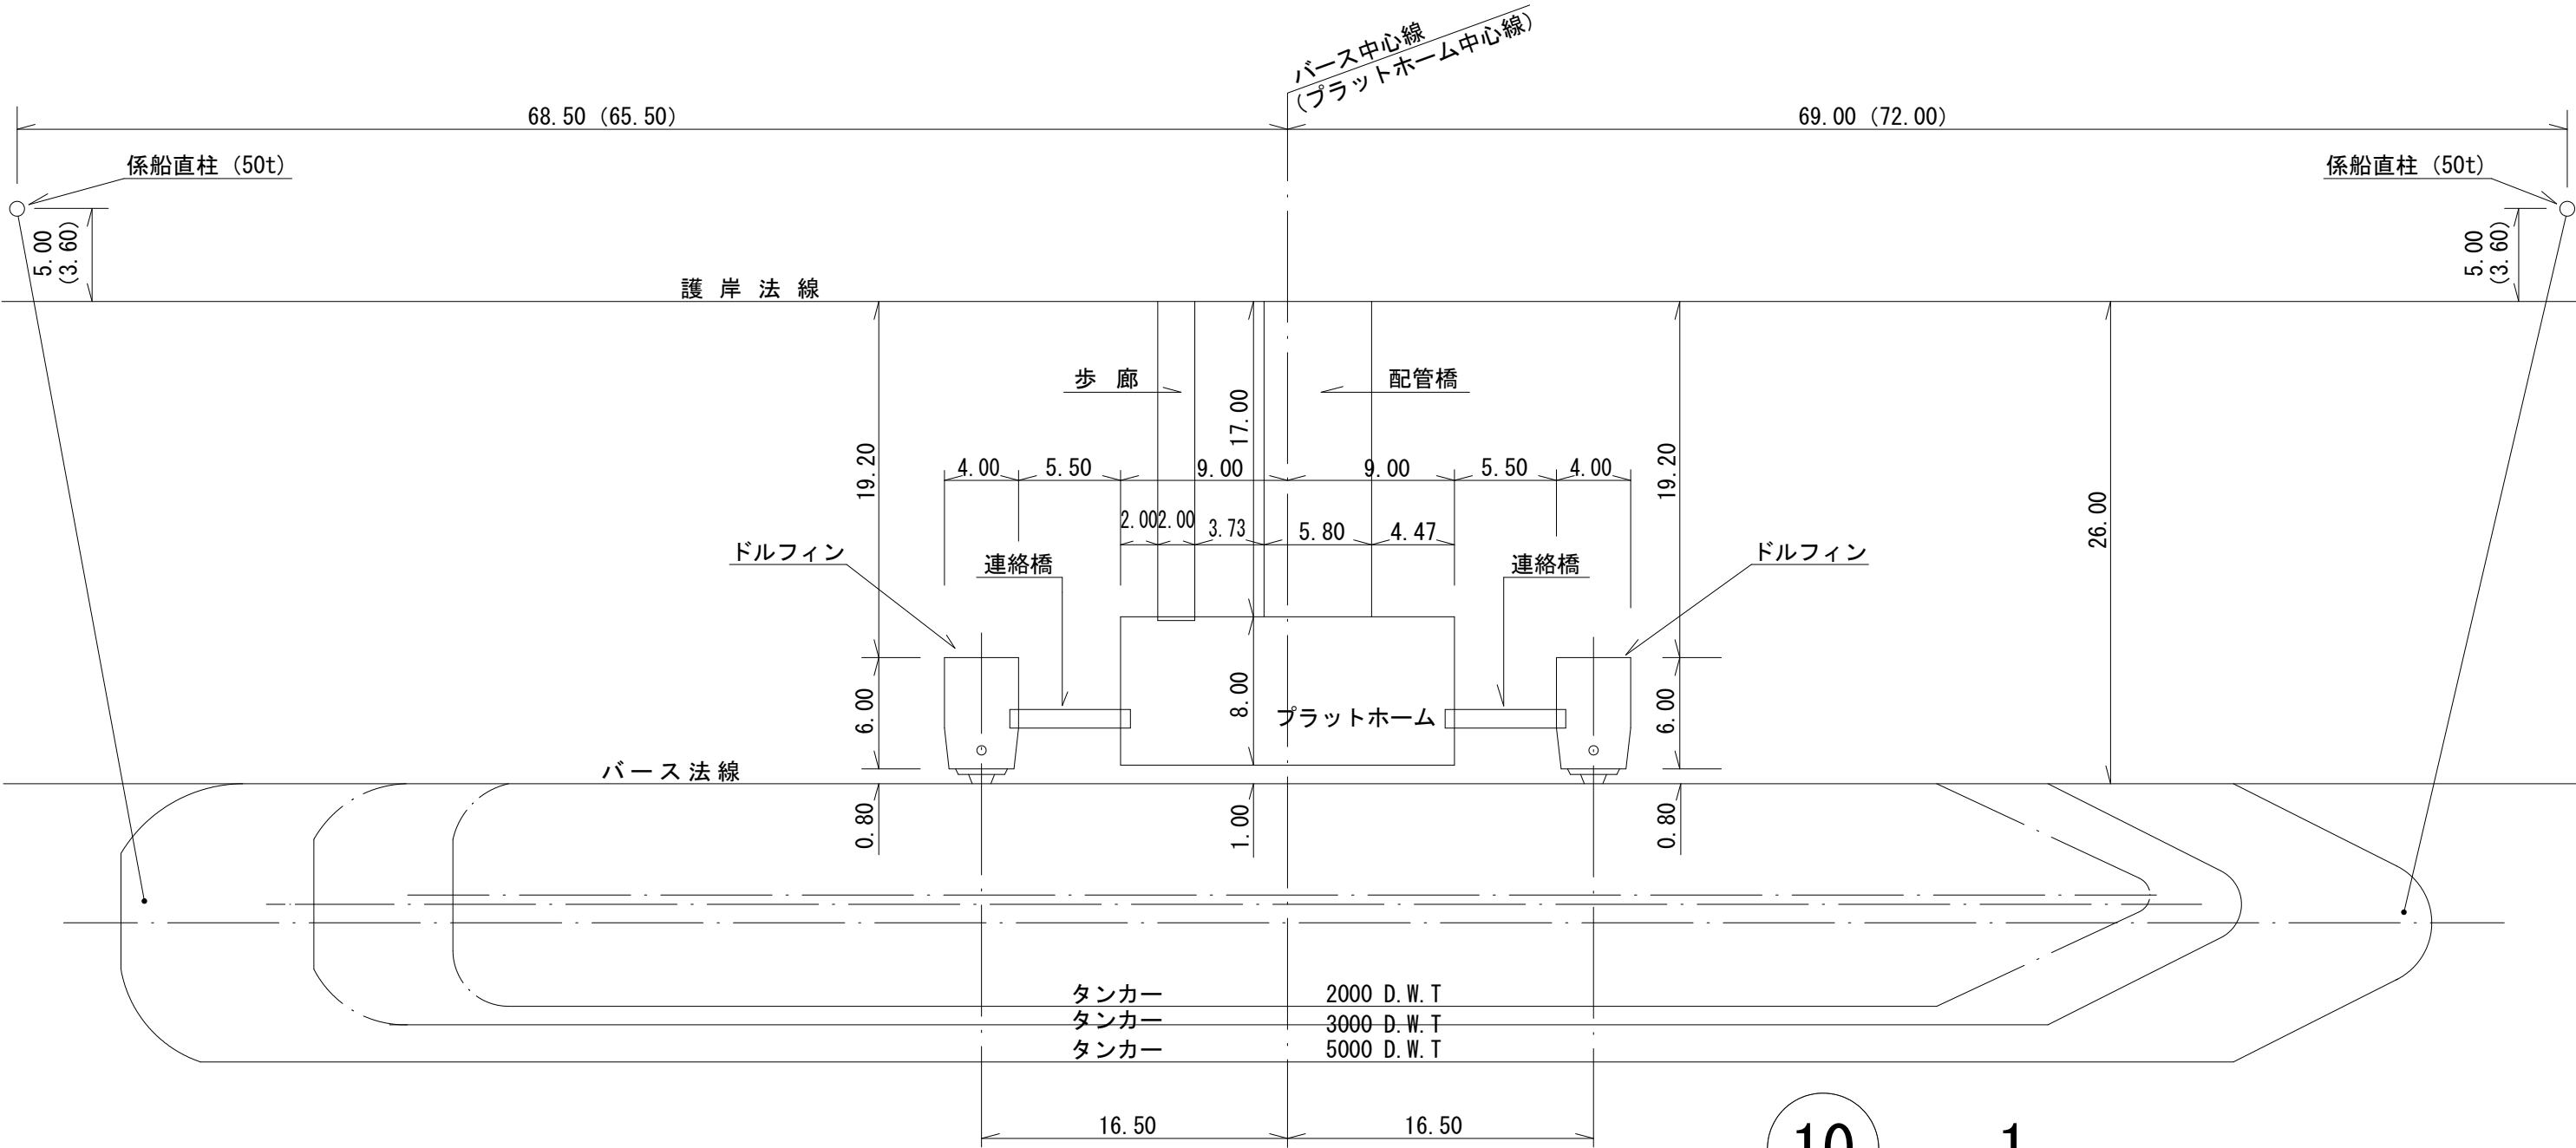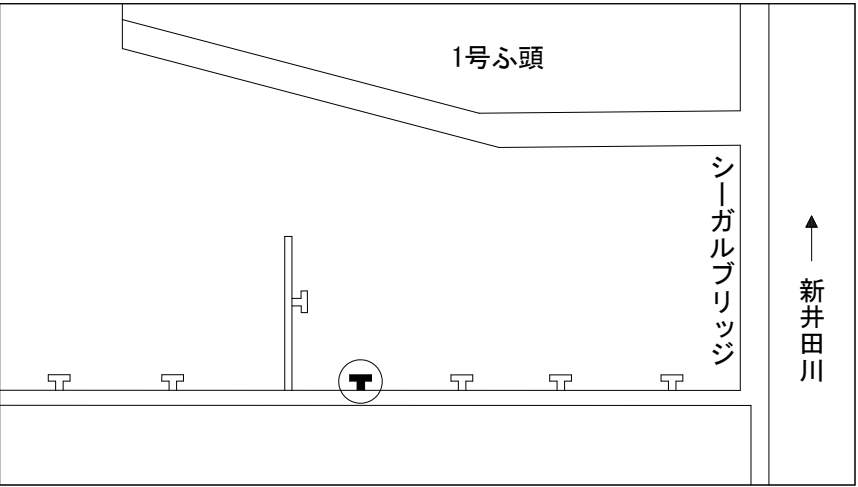



令和8年度 改修（施設補助）河原木5号棧橋調査設計業務委託	
工 事 番 号	改委 第2-7-1号
港 湾 名	八 戸 港
施行箇所	八戸市豊洲 地内
台帳断面図 (1/3)	縮 尺 図 示
図面番号	7 葉 中 5
八 戸 港 管 理 所	
青 森 県	

八 戸 港

河 原 木 5 号 棧 橋



C-4-5

施 工 年 度	昭 和 5 4 年 度	構 造	鋼 管 杭	S =	1 : 400
施 工 延 長	37.00m (26.00m)	管 理 主 体	青 森 県	そ の 他	

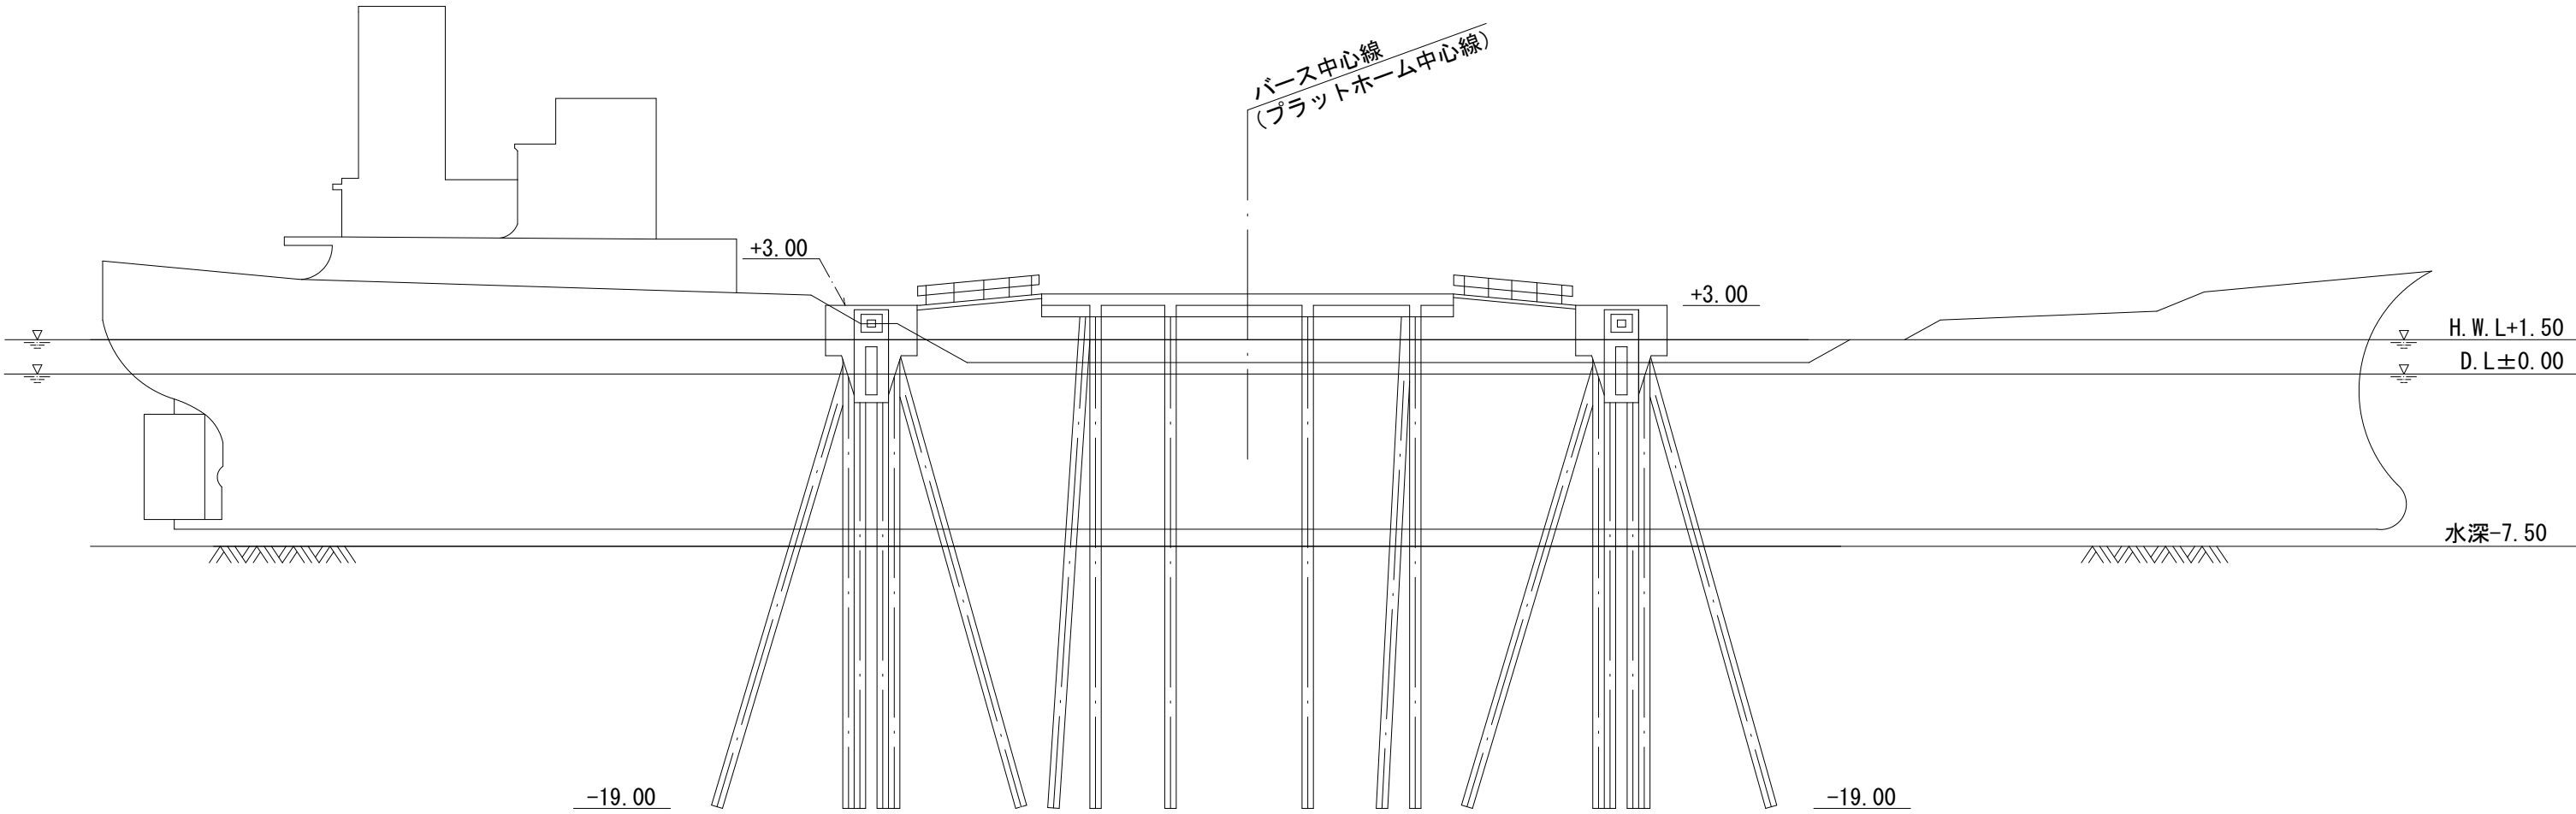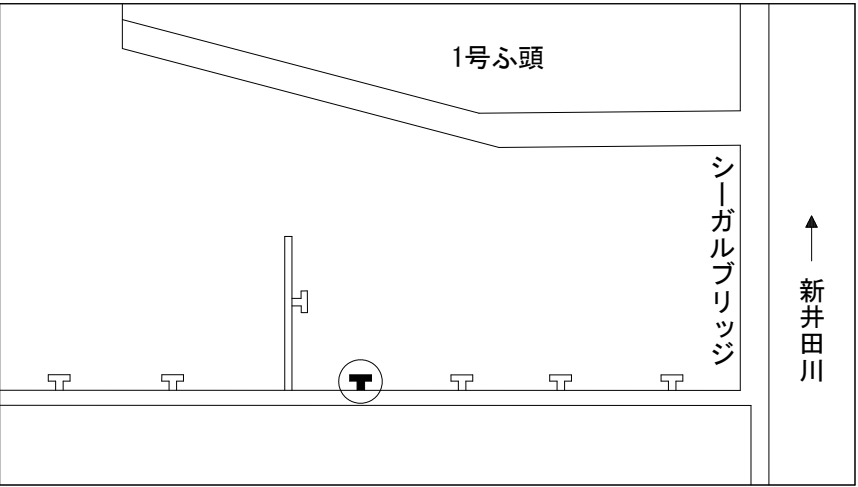

令和8年度 改修(施改補助)河原木5号栈橋調査設計業務委託	
工 事 番 号	改委 第2-7-1号
港 湾 名	八 戸 港
施行箇所	八戸市豊洲 地内
台帳断面図(2/3)	縮 尺 図 示
図面番号	7 葉 中 6
八 戸 港 管 理 所	
青 森 県	

八 戸 港 河 原 木 5 号 栈 橋 C-4-5					
施 工 年 度	昭 和 5 4 年 度	構 造	鋼 管 杭	S =	1 : 200
施 工 延 長	37.00m (26.00m)	管 理 主 体	青 森 県	そ の 他	

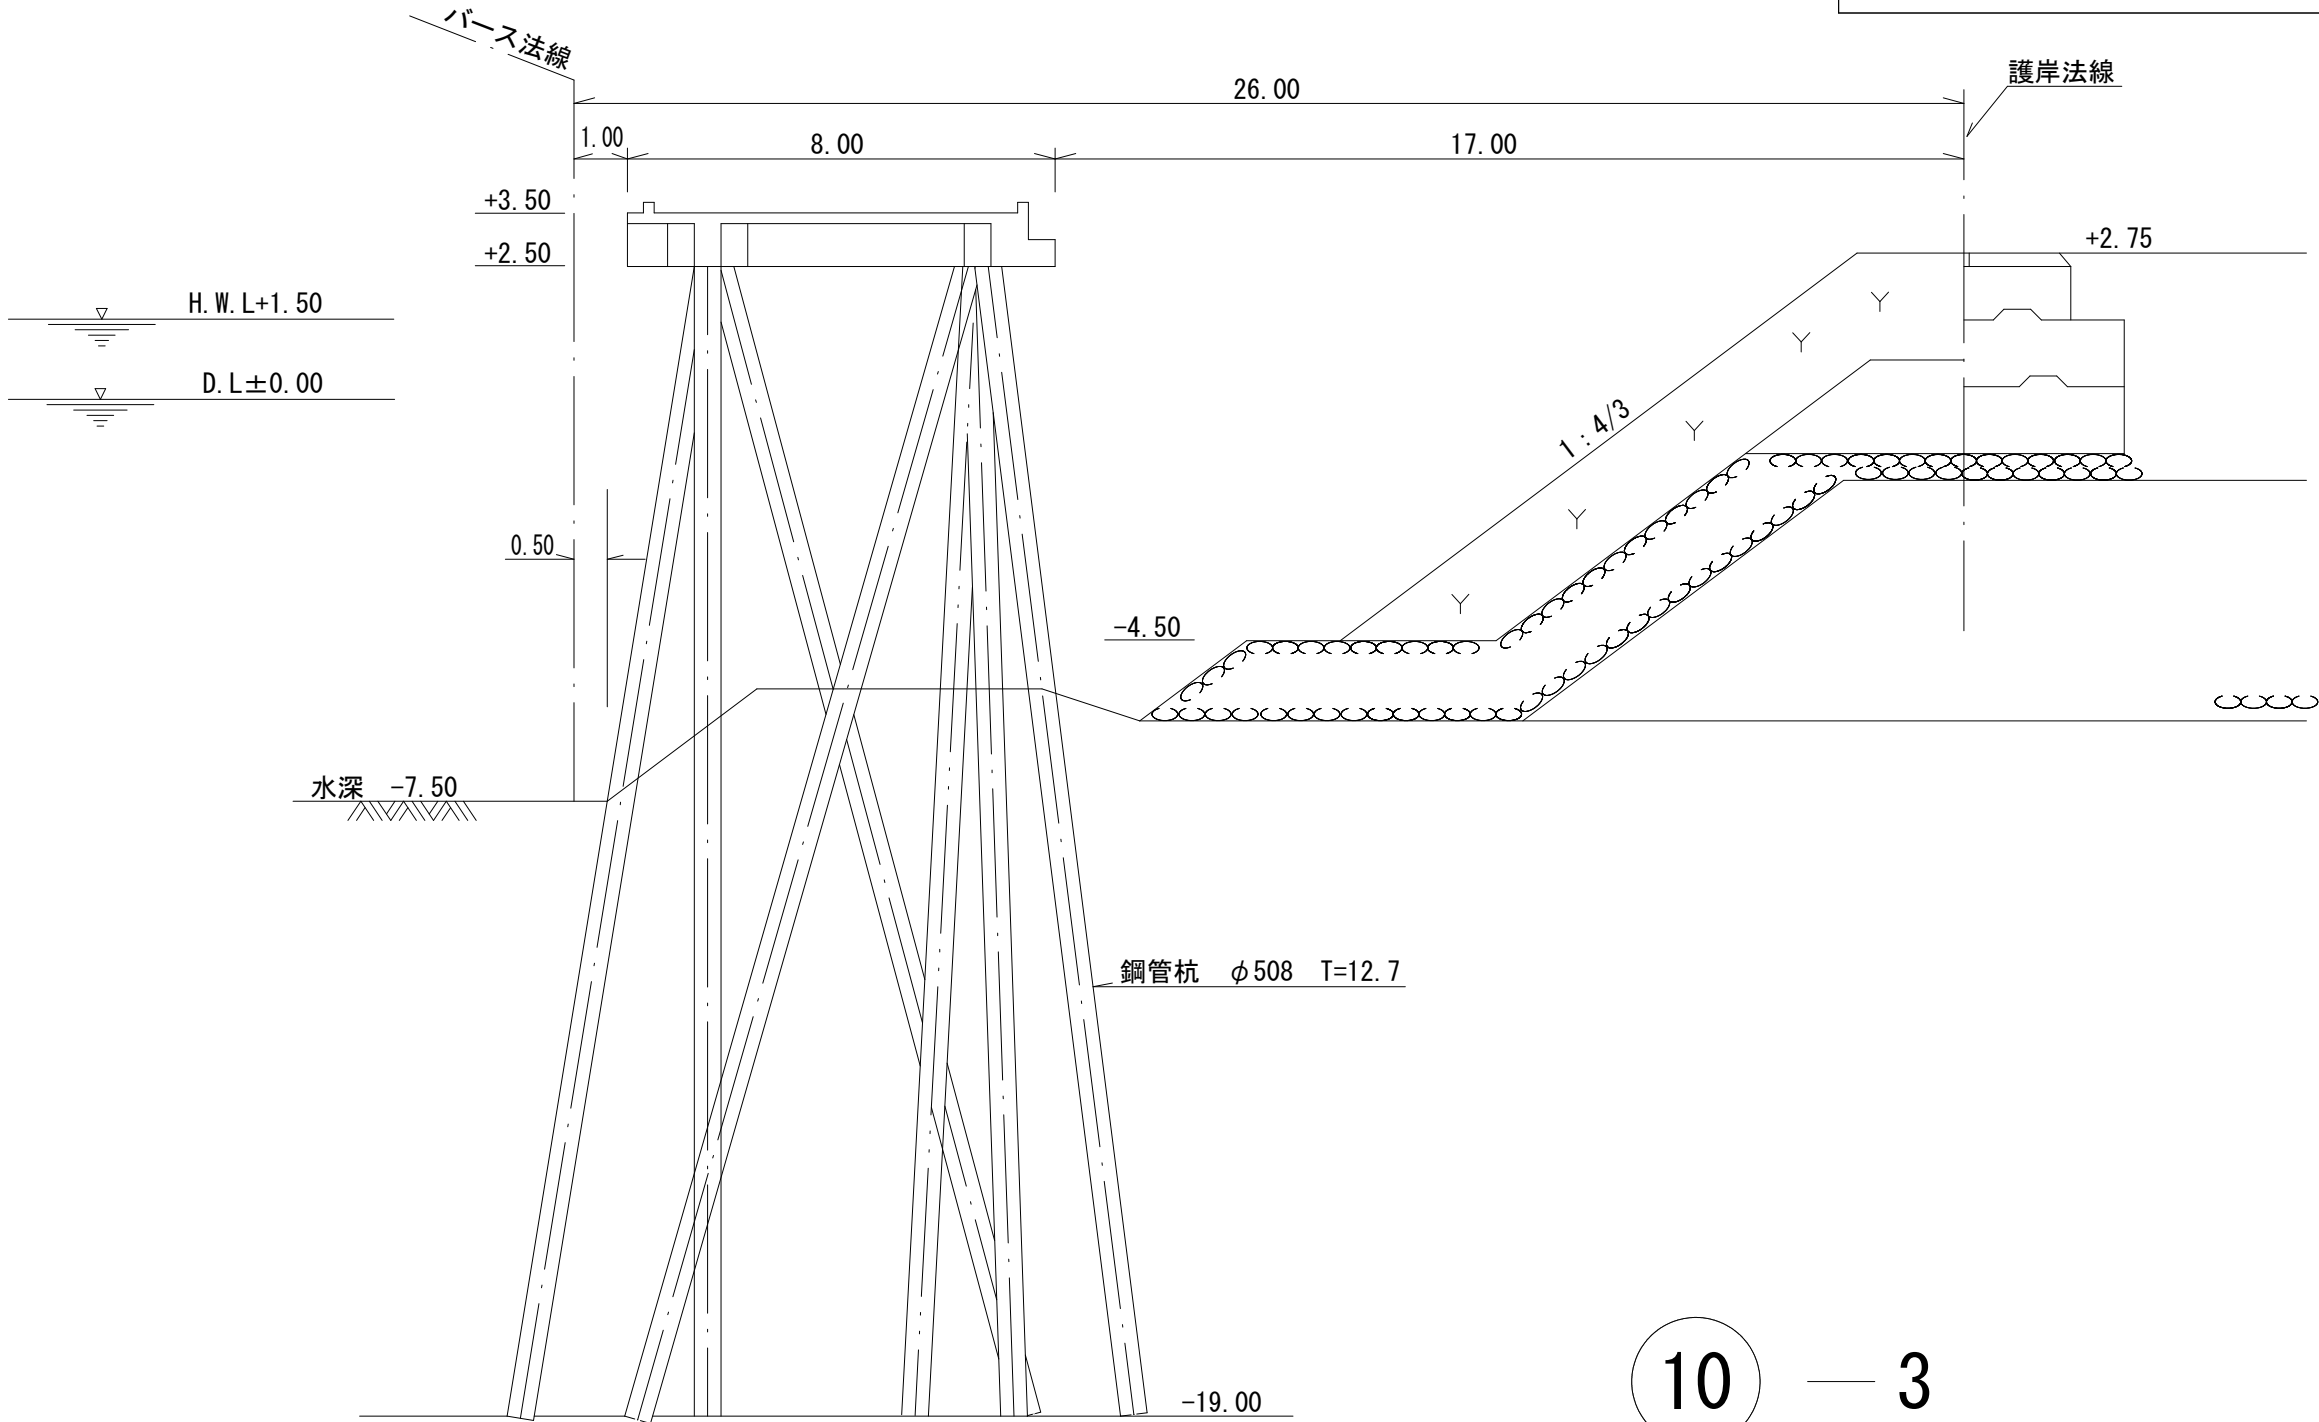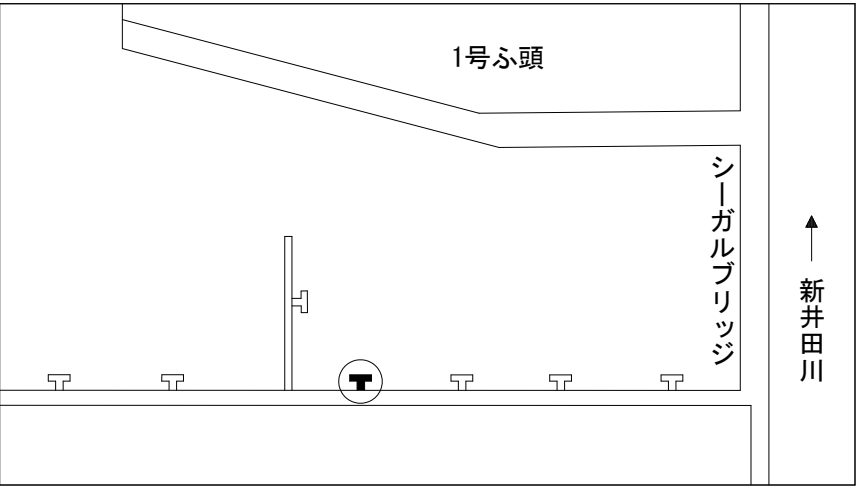

令和8年度 改修(施改補助)河原木5号栈橋調査設計業務委託	
工 事 番 号	改委 第2-7-1号
港 湾 名	八 戸 港
施行箇所	八戸市豊洲 地内
台帳断面図(3/3)	縮 尺 図 示
図面番号	7 葉 中 7
八 戸 港 管 理 所	
青 森 県	

八 戸 港

河 原 木 5 号 栈 橋

C-4-5

施 工 年 度	昭 和 5 4 年 度	構 造	鋼 管 杭	S =	1 : 200
施 工 延 長	37.00m (26.00m)	管 理 主 体	青 森 県	そ の 他	

