


令和 年度		工事
工事番号	第 号	
路線 河川	青森理状野内線	
施行 箇所	青森市大字細越 地内	
用地平面図	縮尺	1:500
図面番号	業 中	
青東県土整備事務所		
青 森 県		

令和8年度 青森浪岡線外チェーン脱着場(細越及び荒川地区)用地補償総合技術 業務委託 用地平面図

所在: 青森市大字細越字千種 地内 縮尺=1:500

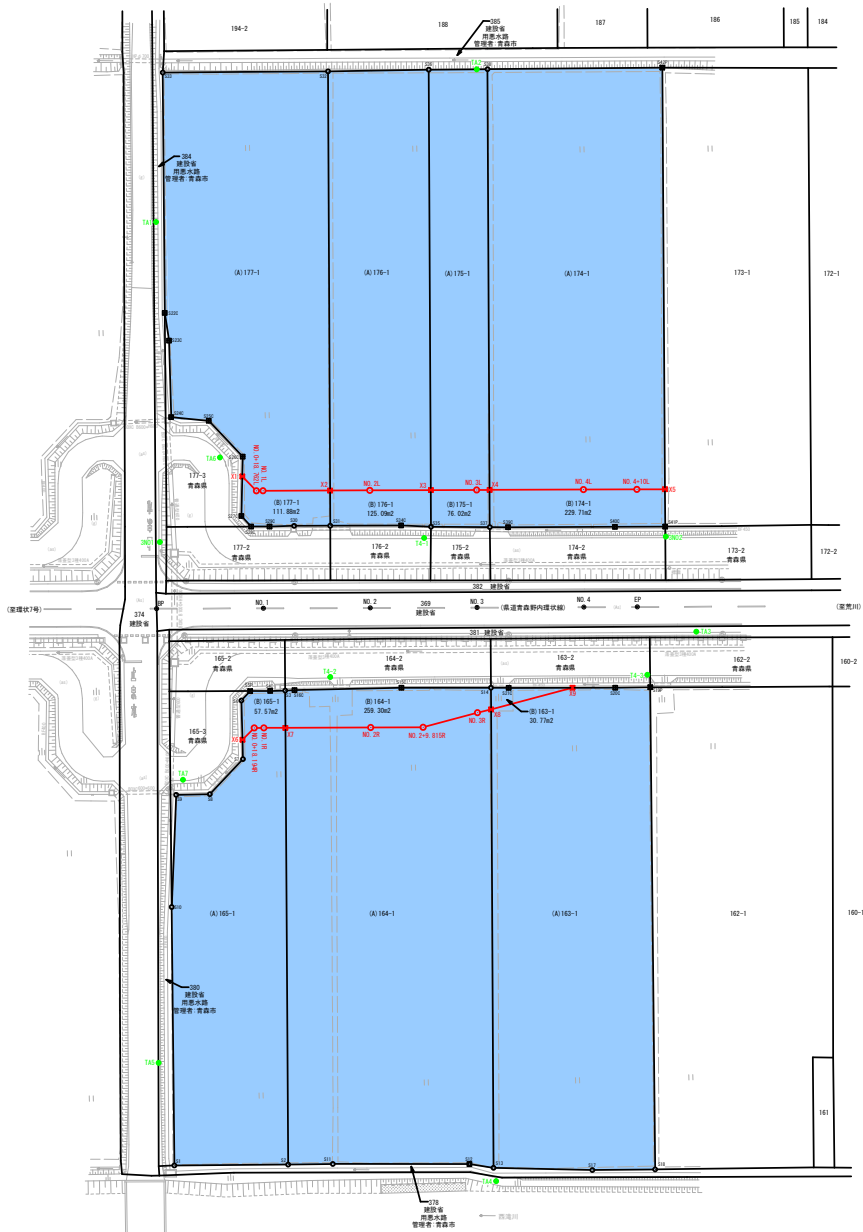

凡 例
田 コンタクト紙
線 プラスチック紙
○ 水 池
■ 金属プレート
● 測量点
○ 測量点

令和 年度		工事	
工事番号	第 号		
路線名	青森浪岡線		
施行箇所	青森市大字荒川外 地内		
用地実測図		縮 尺 1:500	
図面番号	葉 中		
東青森土整備事務所			
青 森 県			

(荒川地区)

令和8年度 青森浪岡線外チェーン脱着場（細越及び荒川地区）用地補償総合技術 業務委託

+ 用地実測図 縮尺1:500

青森県青森市大字荒川外 地内

