


令和6年度 急傾斜地崩壊対策設計業務	
工事番号	緑砂メ委第10-2号
路線名	長崎区域
施工箇所	黒石市大字山形町地内
位置図	幅尺 -
図面番号	2 葉中1
青森県中南部土整備事務所	
青森県	



令和8年度 急傾斜地崩壊対策設計業務	
工事番号	磯砂ノ妻第10-2号
図面名	長崎区域
施工箇所	黒石市大字山形町 地内
平面図	縮尺 一
図面番号	2 葉中 2
青森県中南県土整備事務所	
青 森 県	

平面図

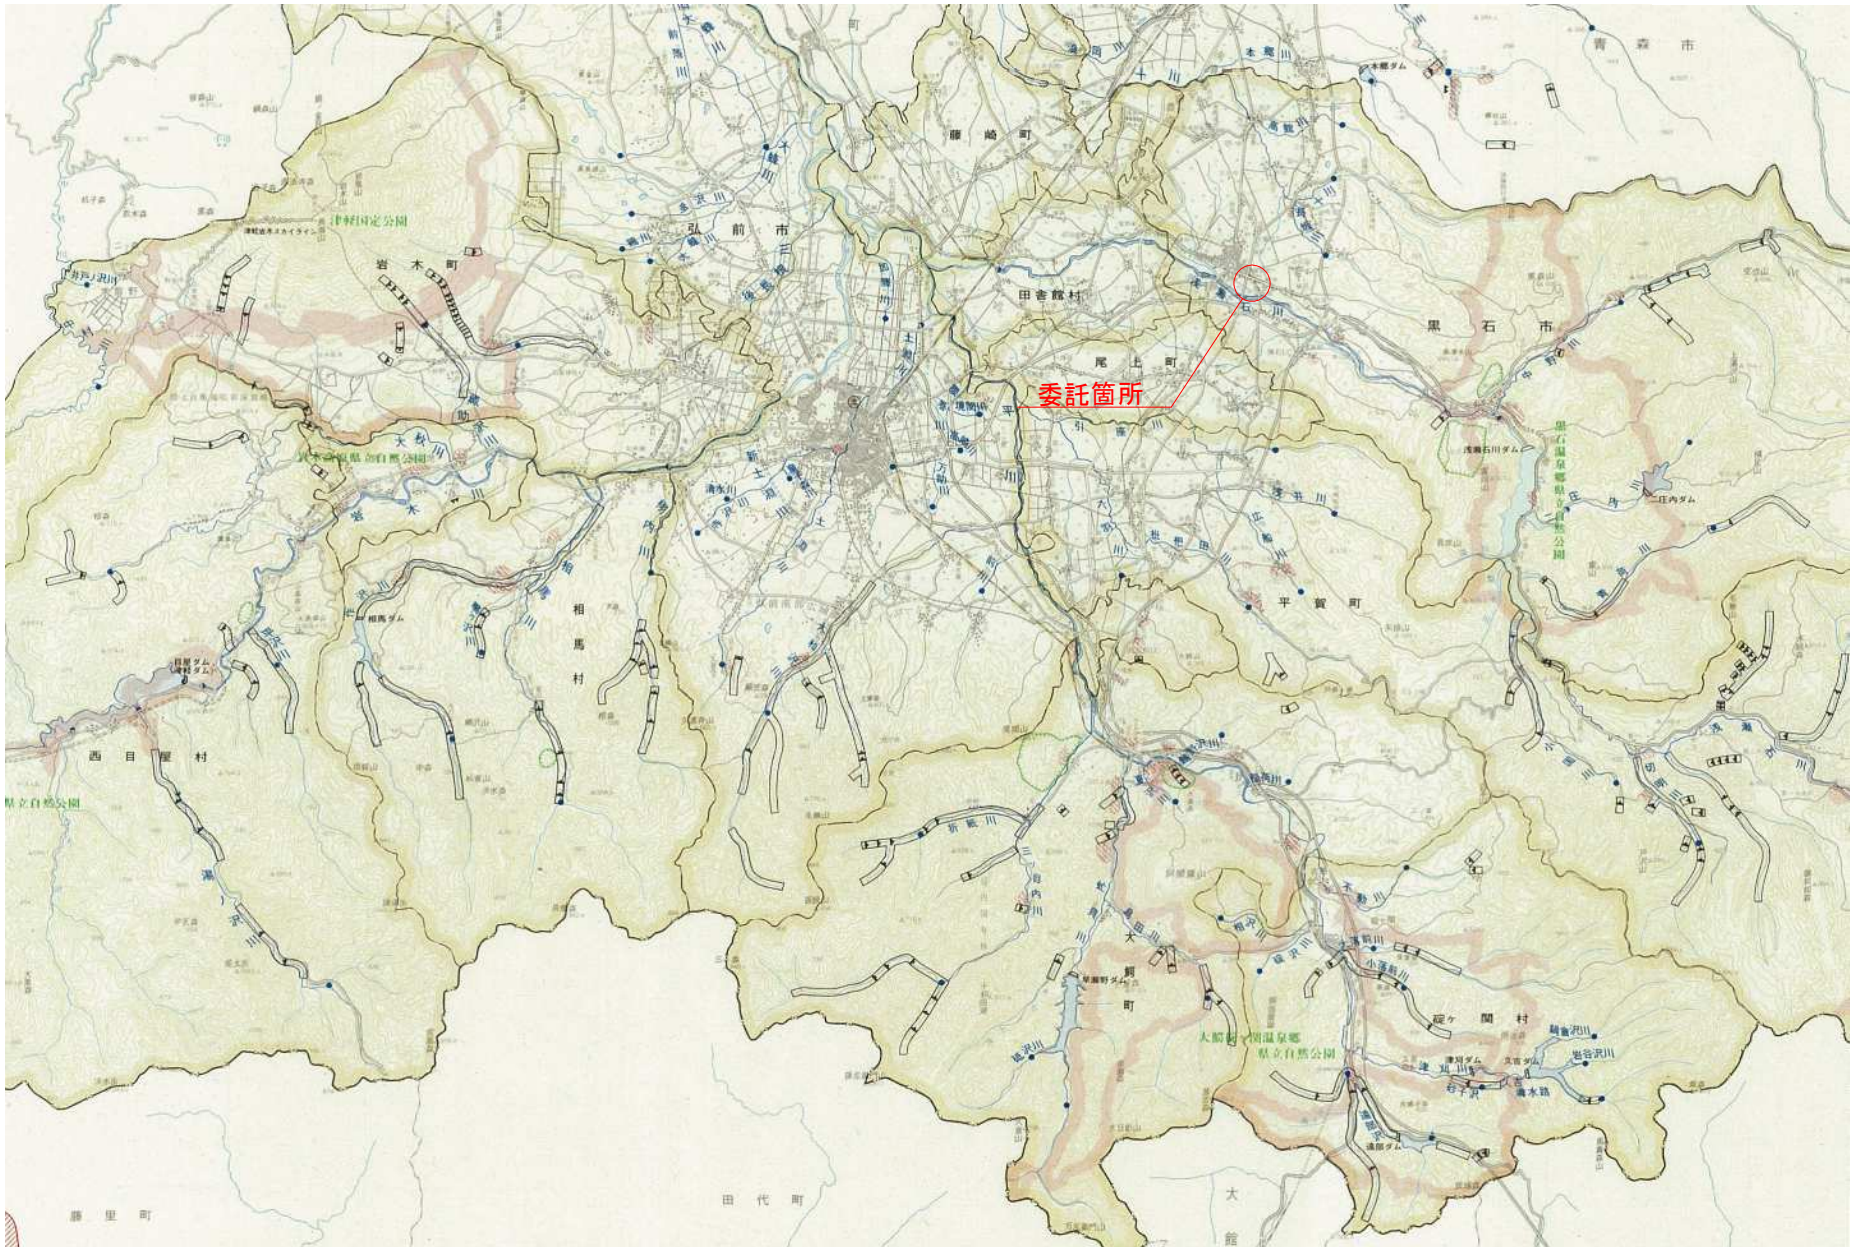