


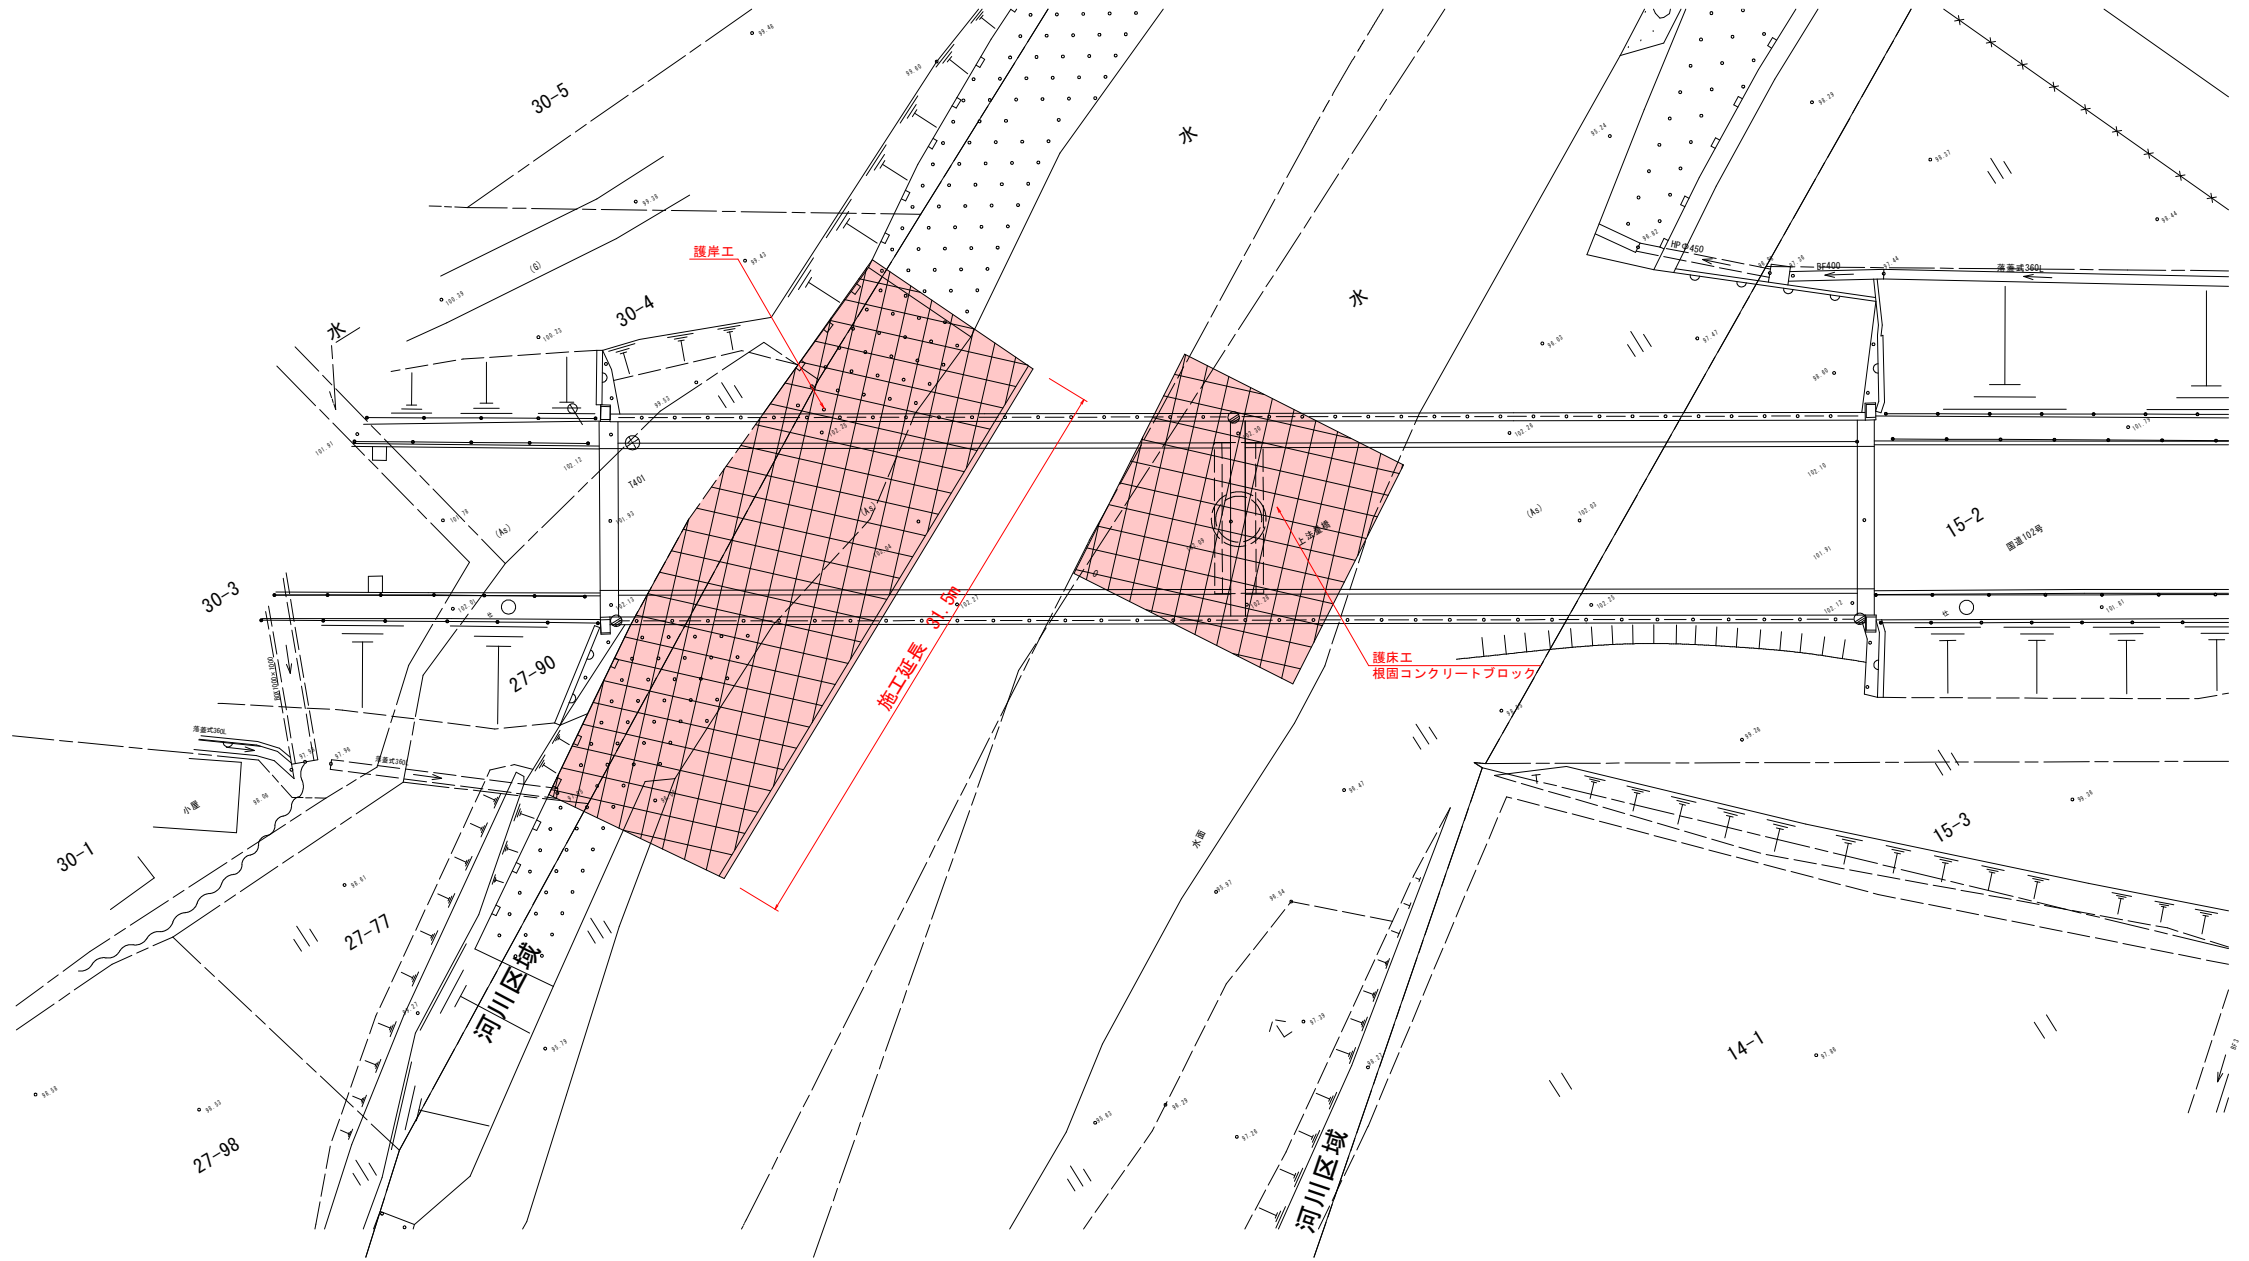

令和 8 年度 橋梁補修（上法量橋）工事	
工事番号	メンテ 第 453-1 号
路線名 河川名	国道102号 (上法量橋)
施行所 施 所	十和田市 大字 法量 地内
橋梁損傷図 縮 尺	S=1:200
図面番号	8 葉 中 2
上北県土整備事務所	
青 森 県	

平面図



令和 8 年度

橋梁補修（上法量橋）工事

工事番号メンテ第 453-1 号

路線名国道102号
(上法量橋)

施行所十和田市 大字 法量 地内


縦断図

縮尺 V=1 : 100
H=1 : 500

図面番号8 葉 中 3

上北県土整備事務所

青 森 県

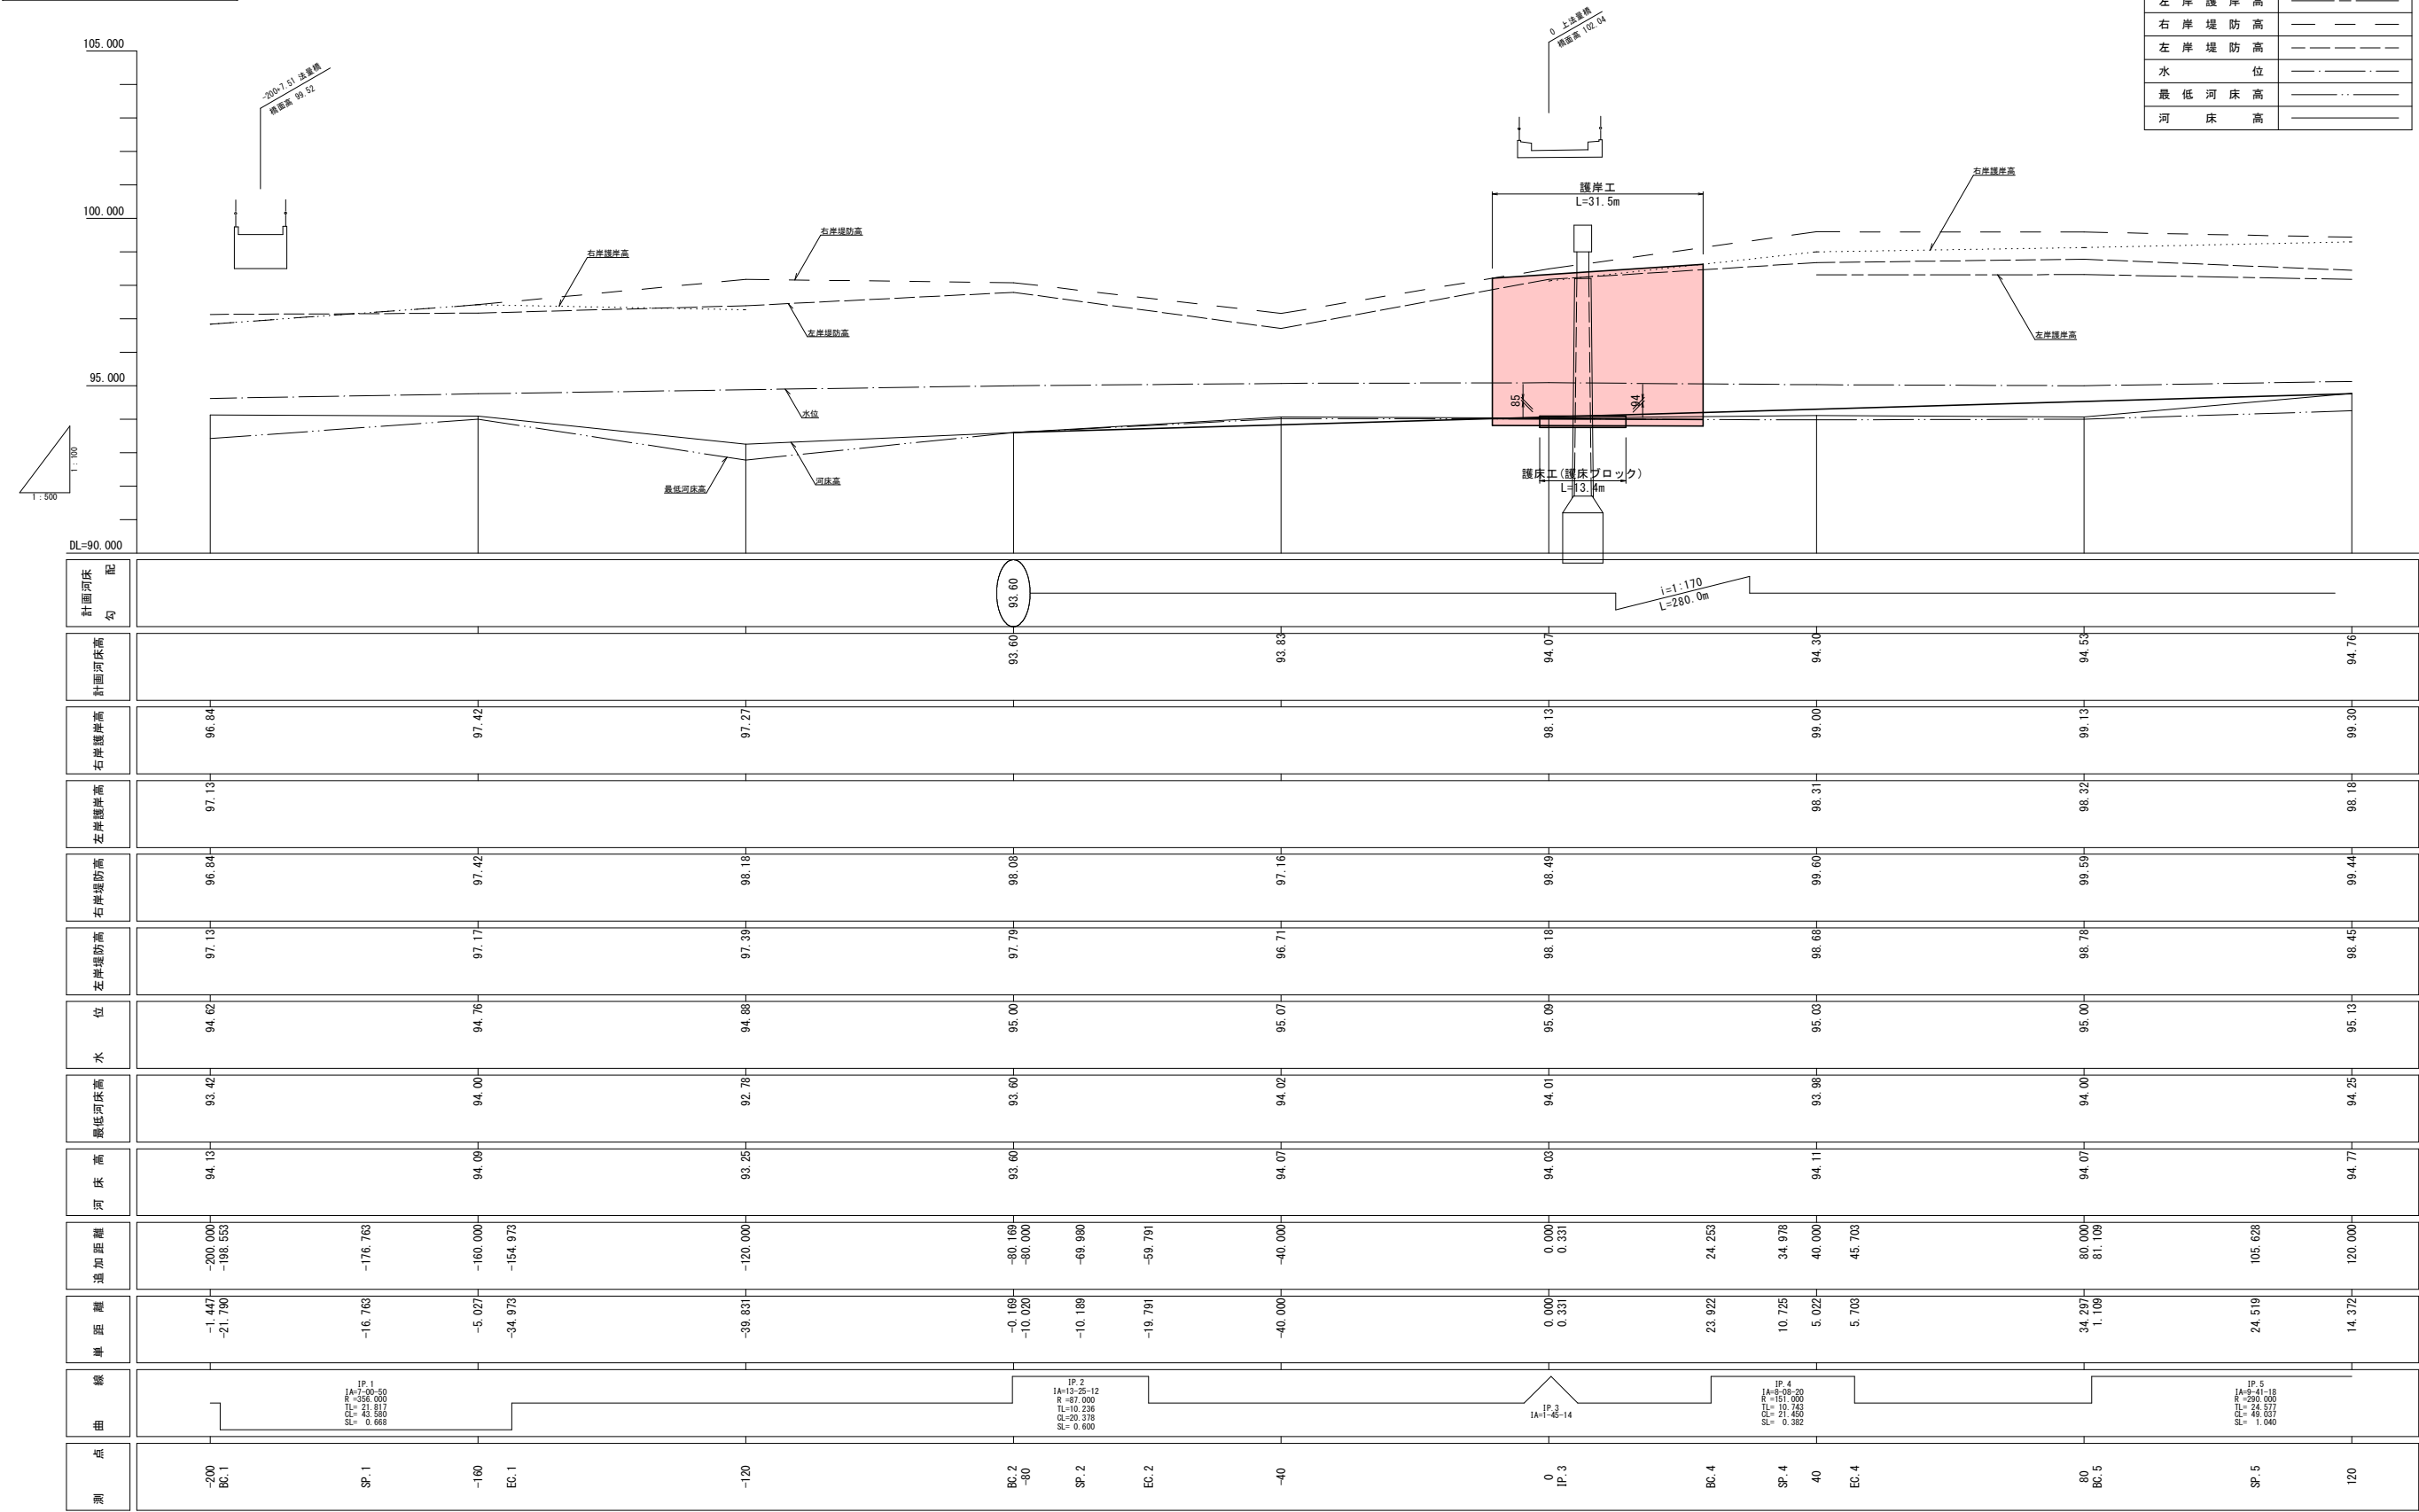


凡	例
右岸護岸高	
左岸護岸高	-----
右岸堤防高	-----
左岸堤防高	-----
水位	
最低河床高	
河床高	-----

令和 8 年度	
橋梁補修（上法量橋）工事	
工事番号	メンテ 第 453-1 号
路線名	国道102号 (上法量橋)
施行所	十和田市 大字 法量 地内
横断面図	縮 尺 1 : 100
図面番号	8 葉 中 4
上北県土整備事務所	
青 森 県	

横 断 図 (2/3)


S=1:100

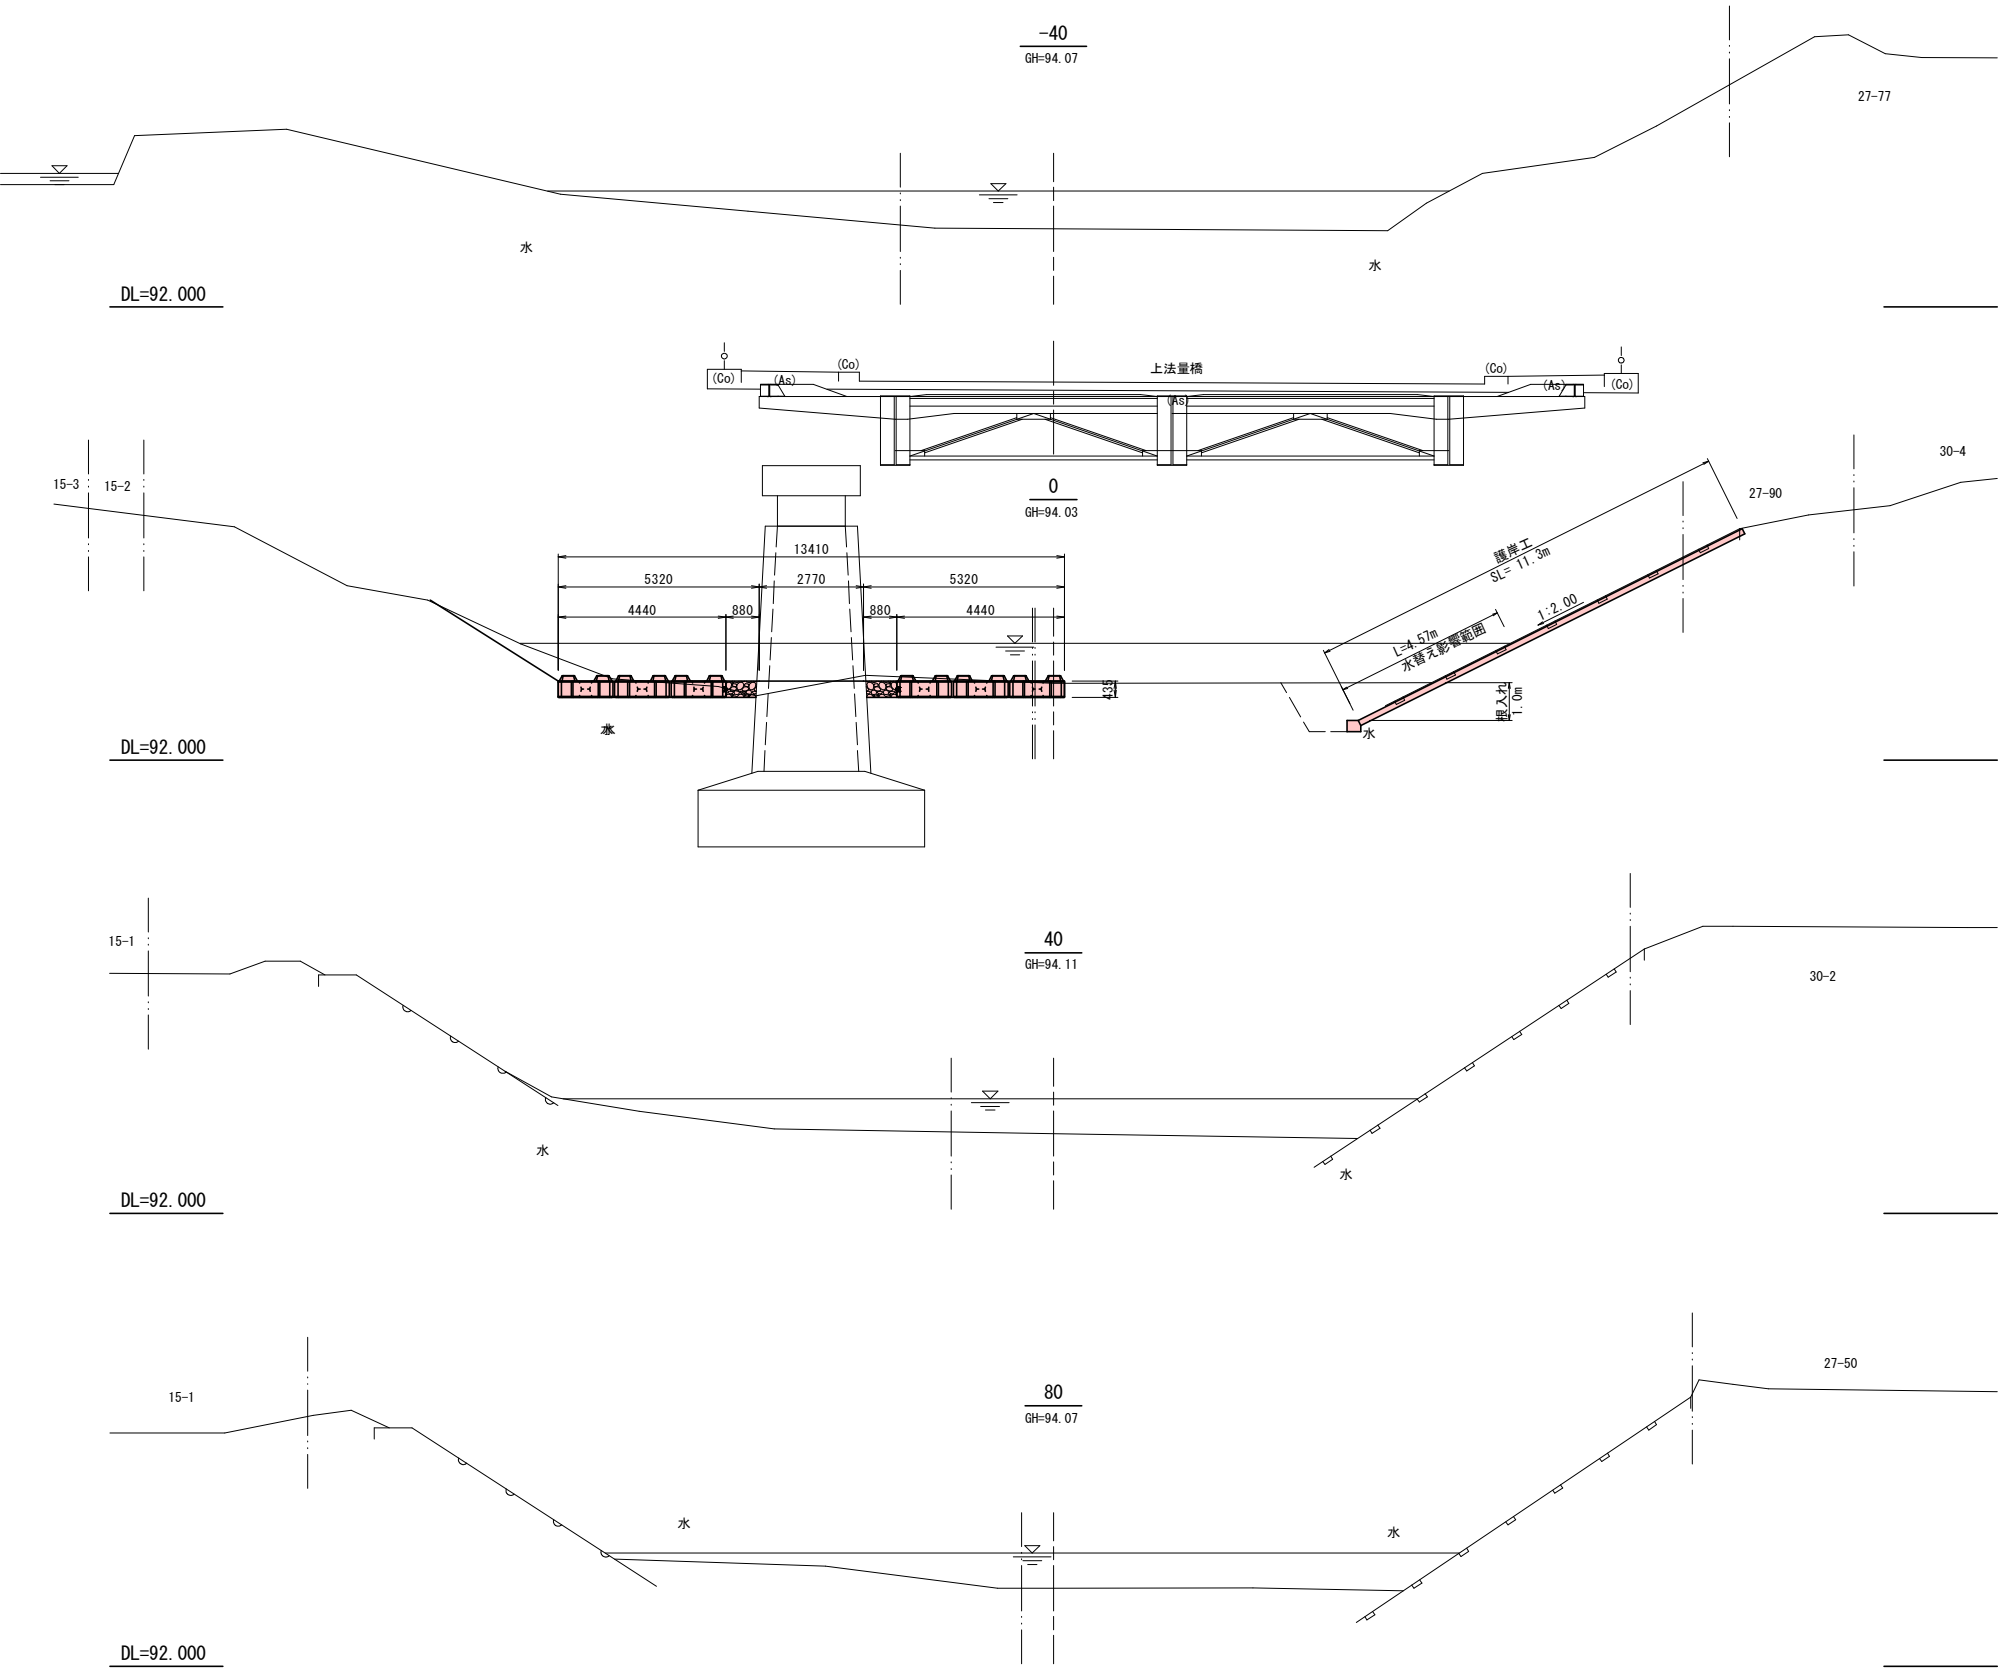


令和 8 年度 橋梁補修（上法量橋）工事	
工事番号	メンテ 第 453-1 号
路線名 河川	国道102号 (上法量橋)
施行所 箇所	十和田市 大字 法量 地内
法面護岸詳細図	縮尺 図 示
図面番号	8 葉 中 6
上北県土整備事務所	
青 森 県	

法面護岸詳細図


法面護岸詳細平面図
S=1 : 100

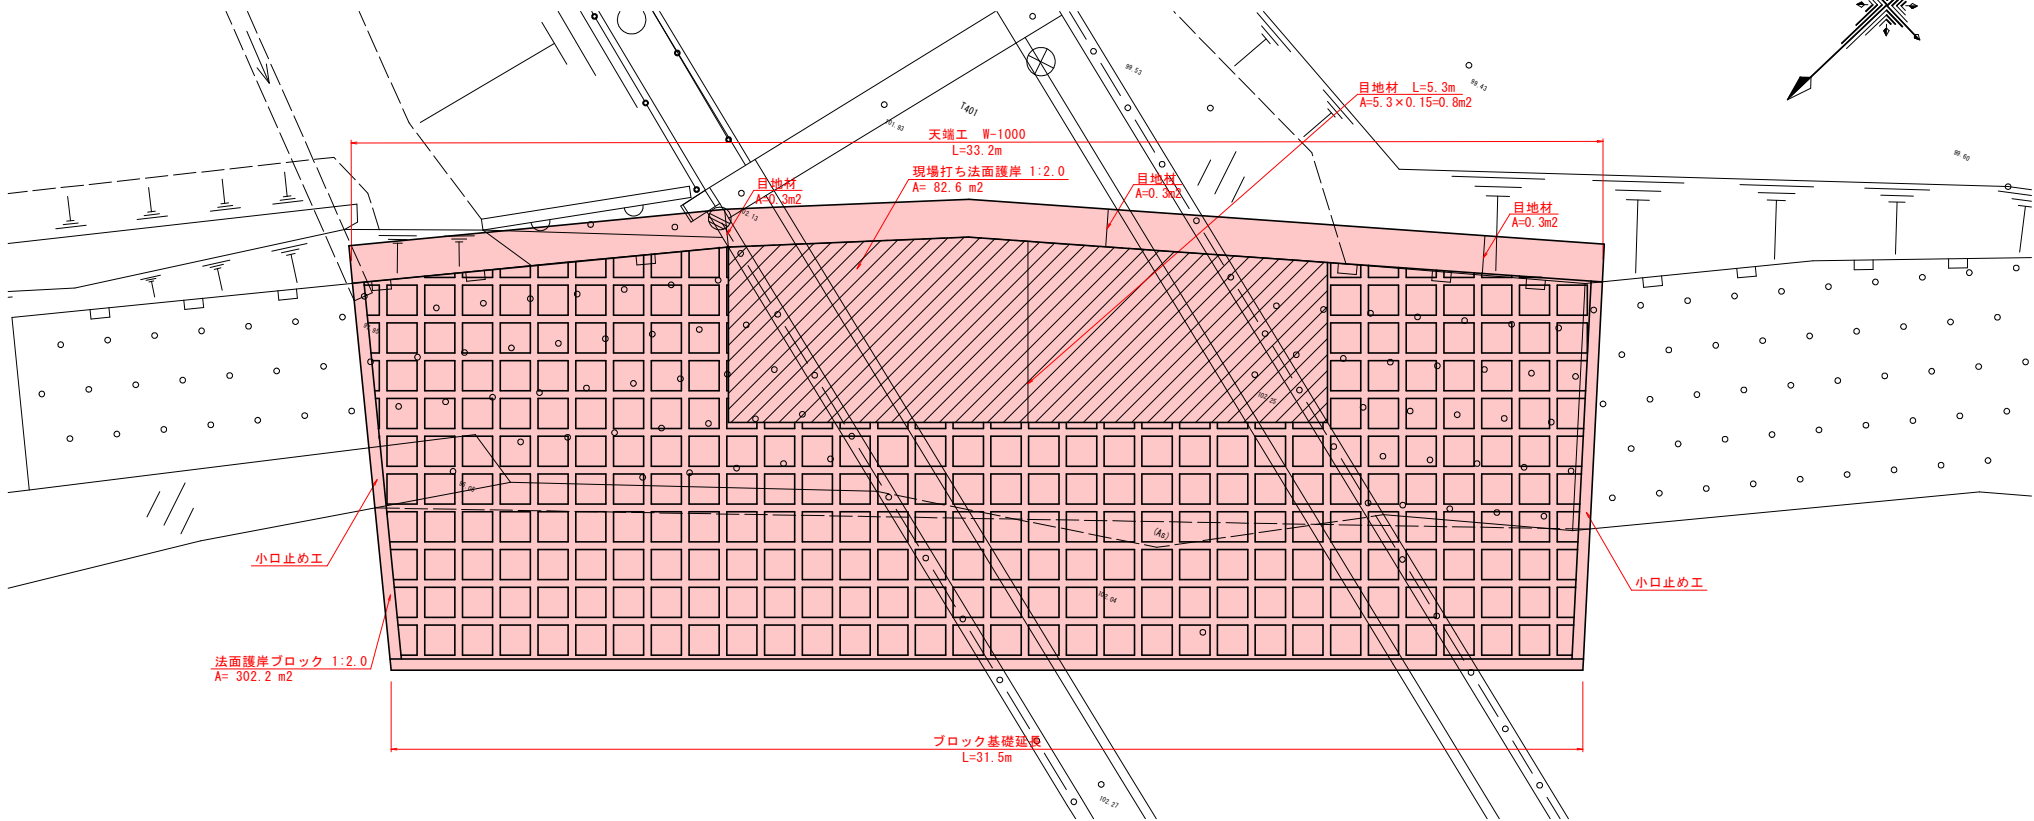

法面護岸標準図
S=1 : 100

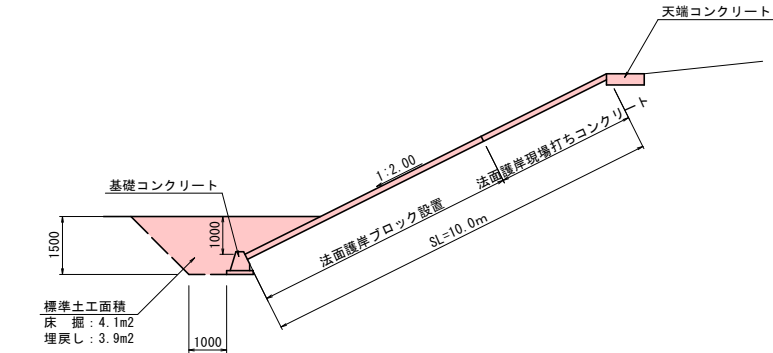


小口止コンクリート
S=1 : 100

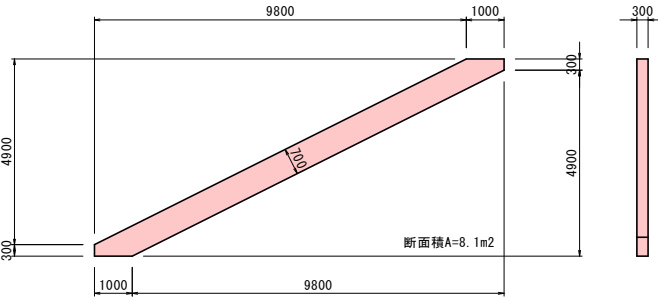


法面護岸ブロック基礎標準図
S=1 : 25


※10mに一箇所目地設置

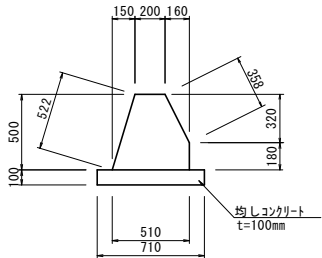


法面護岸ブロック標準断面図
S=1 : 25

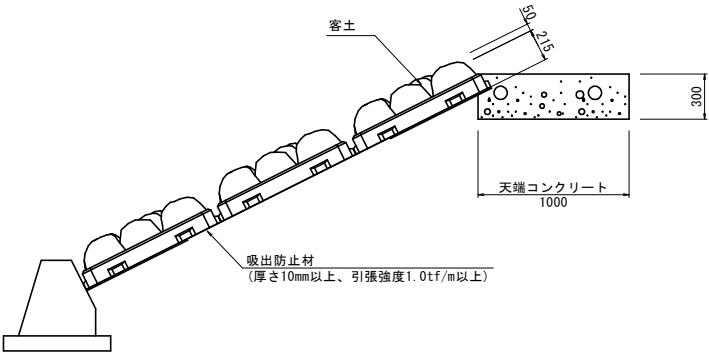

法面護岸ブロック標準図
S=1 : 20

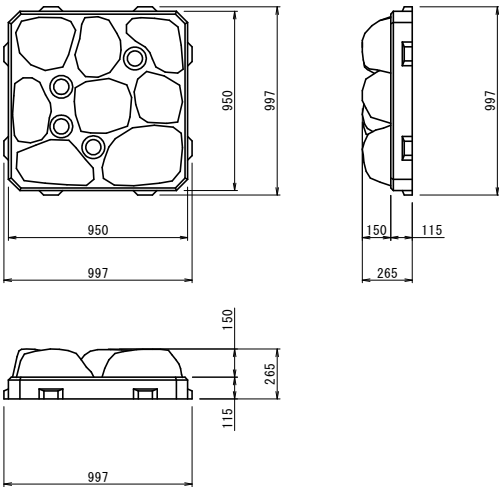


法面護岸現場打ちコンクリート標準断面図
S=1 : 25

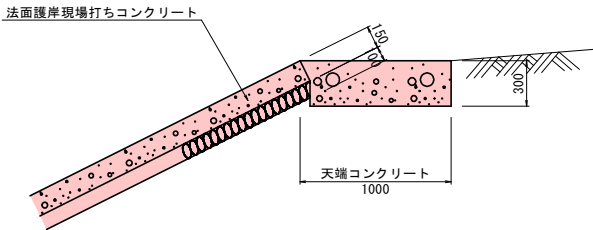


令和 8 年度	
橋梁補修（上法量橋）工事	
工事番号	メンテ 第 453-1 号
路線名	国道102号 （上法量橋）
施行所	十和田市 大字 法量 地内
一時専用概略図	縮 尺 図 示
図面番号	8 葉 中 7
上北県土整備事務所	
青 森 県	

一時占用概略図
S=1:200


右岸施工時仮設断面図

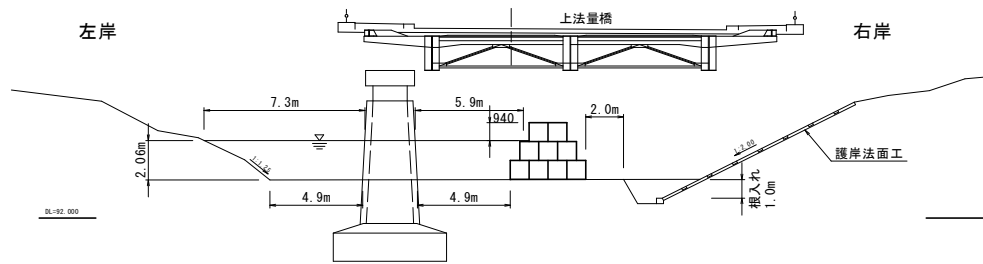

左岸施工時仮設断面図

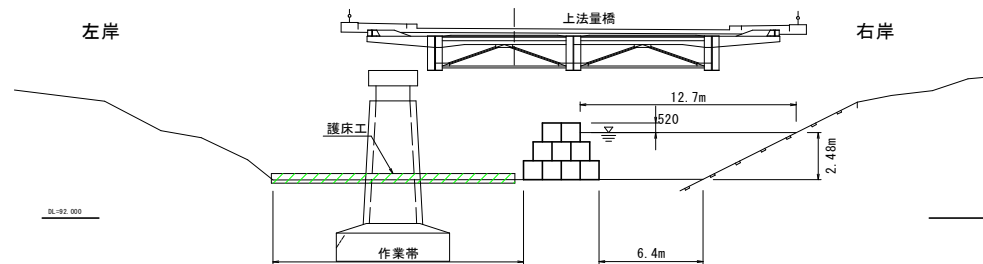

仮設平面図

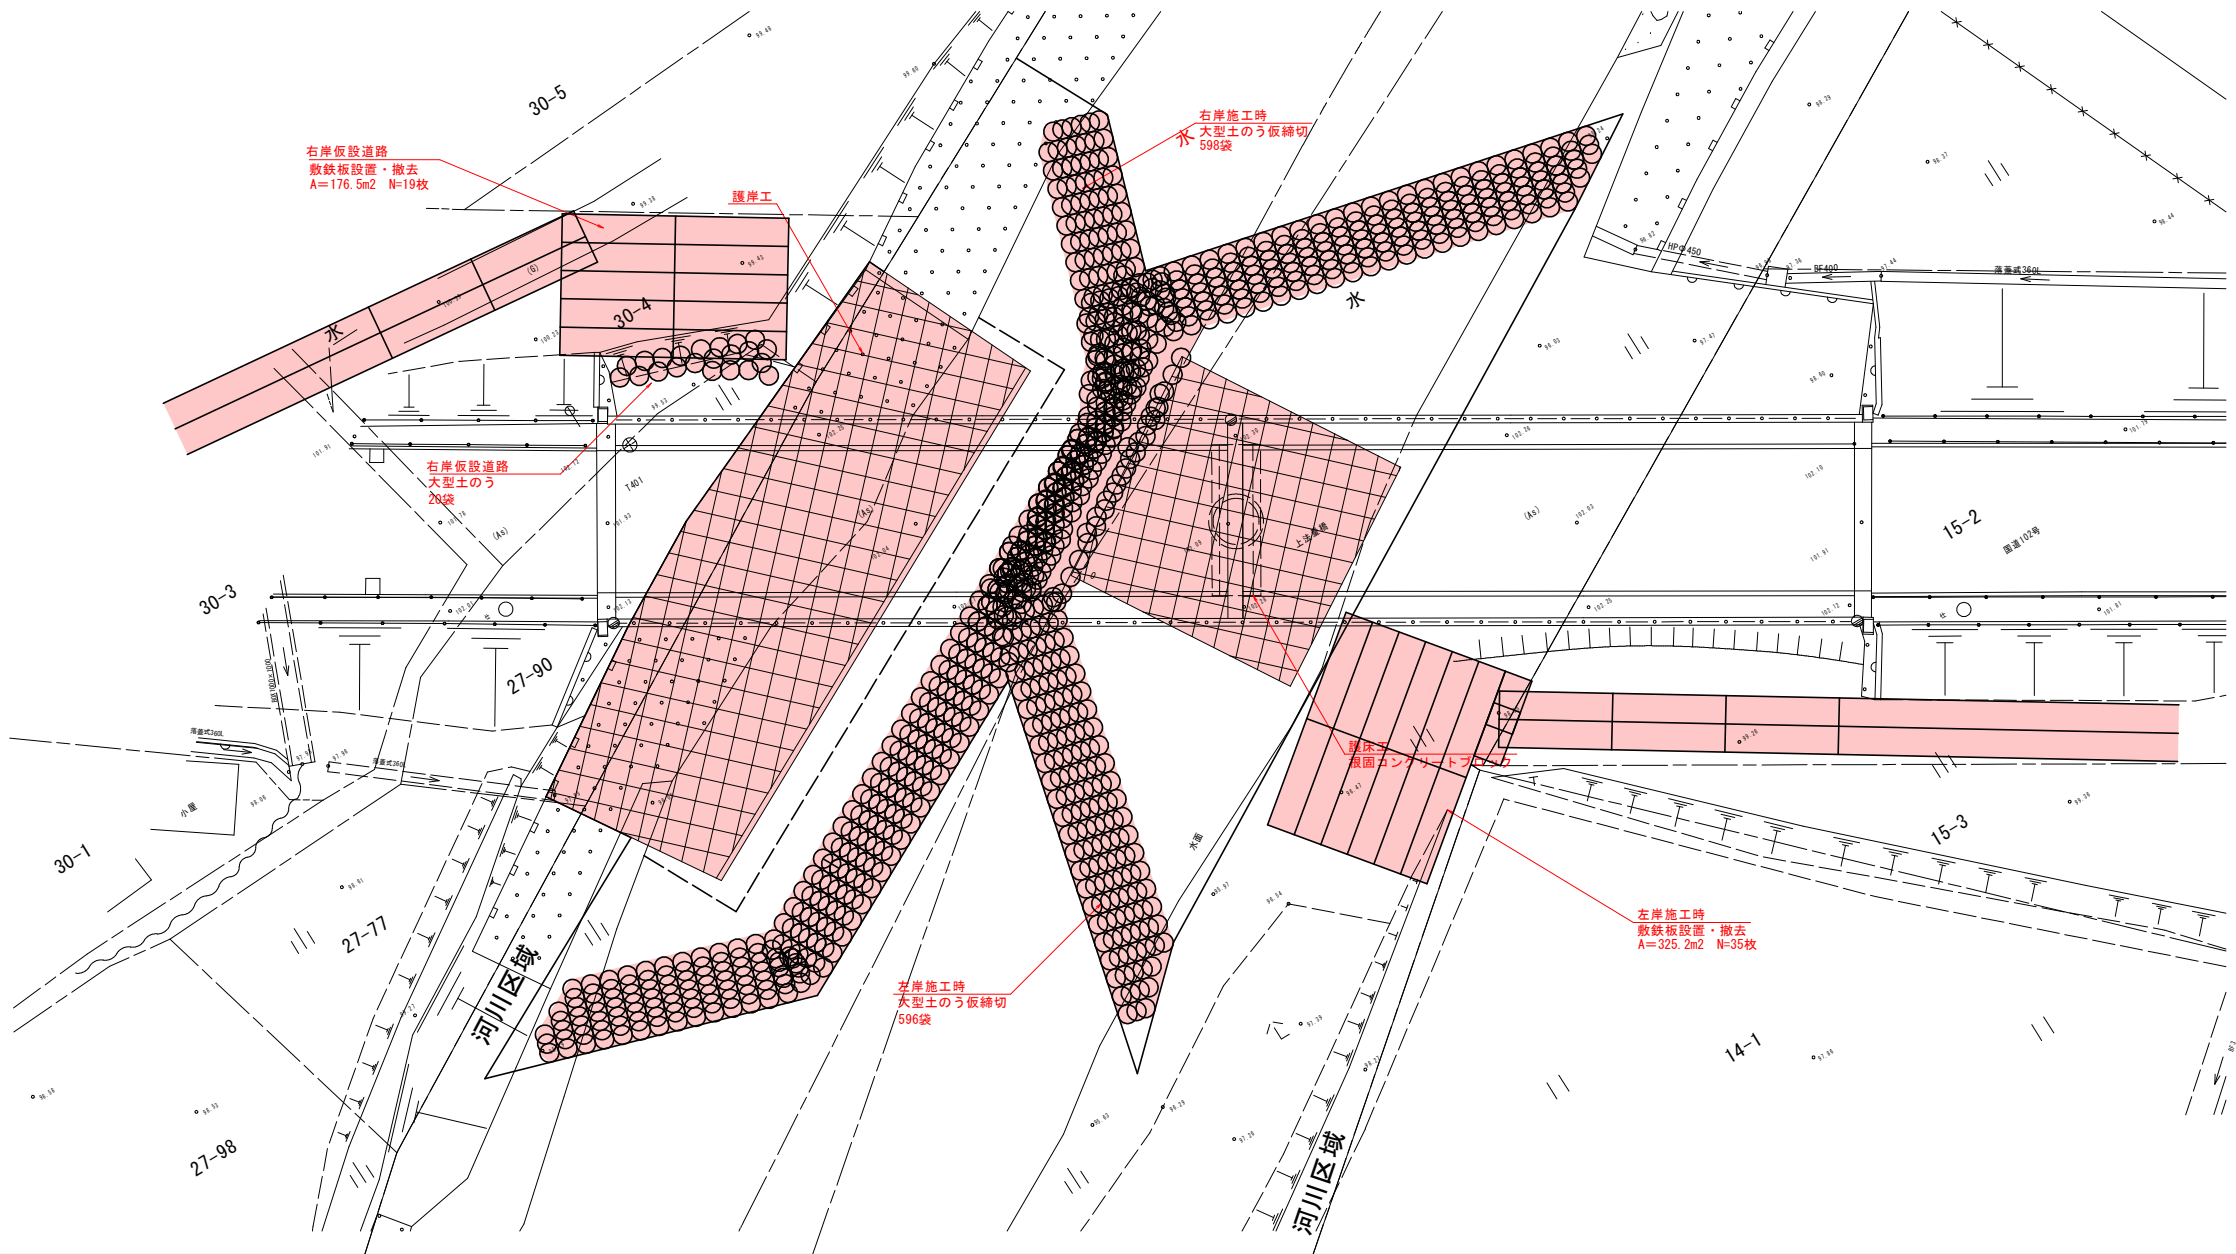

令和 8 年度 橋梁補修（上法量橋）工事	
工事番号	メンテ 第 453-1 号
路線名 河 川 名	国道102号 (上法量橋)
施 行 所	十和田市 大字 法量 地内
撤去平面図	縮 尺 S=1:500
図面番号	8 葉 中 8
上北県土整備事務所	
青 森 県	



撤去平面図

S=1:500

十和田市大字奥瀬字下川目

十和田市大字法量字前川原

