



令和8年度 総合流域防災（国土強靱化）工事	
工事番号	緑補総河 第6-10-5号
河川 路線名	七戸川
施行 箇所	上北郡東北町大字上野地内
位置図	縮尺 S=1:500
図面番号	19 葉中 1
上北県土整備事務所	
青 森 県	


位置図

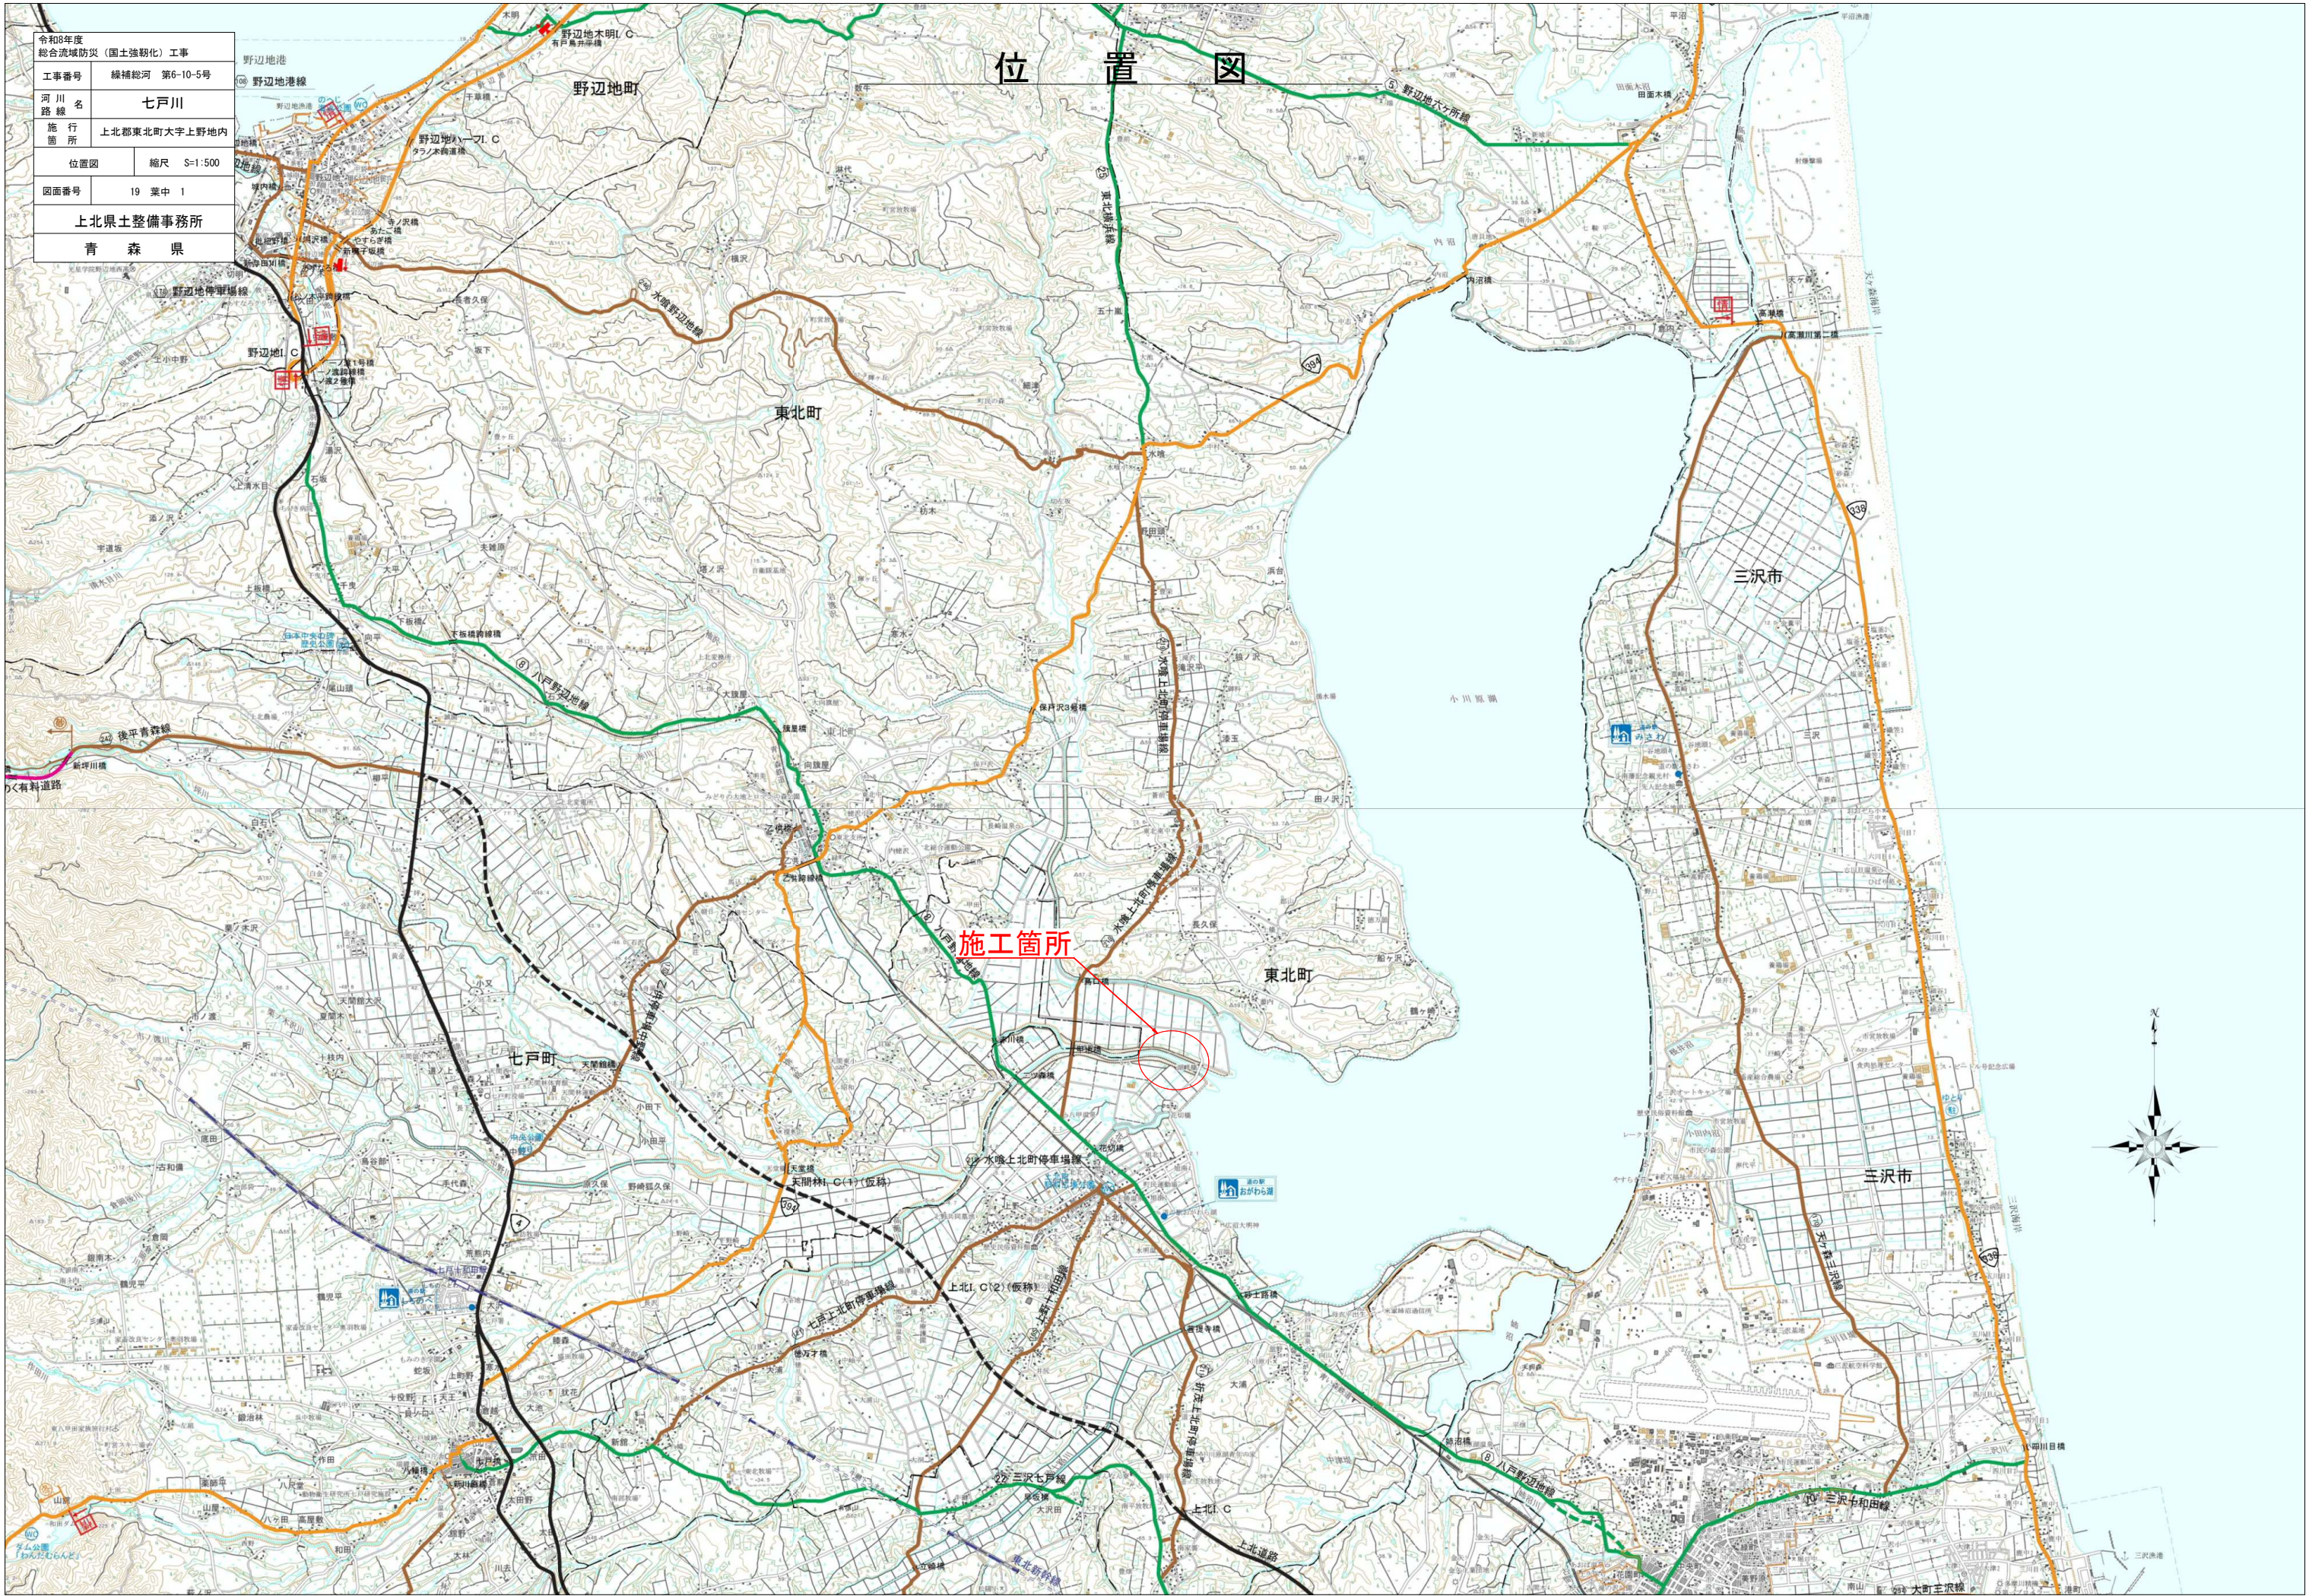

$$X=82.500$$

$S=1:4000$

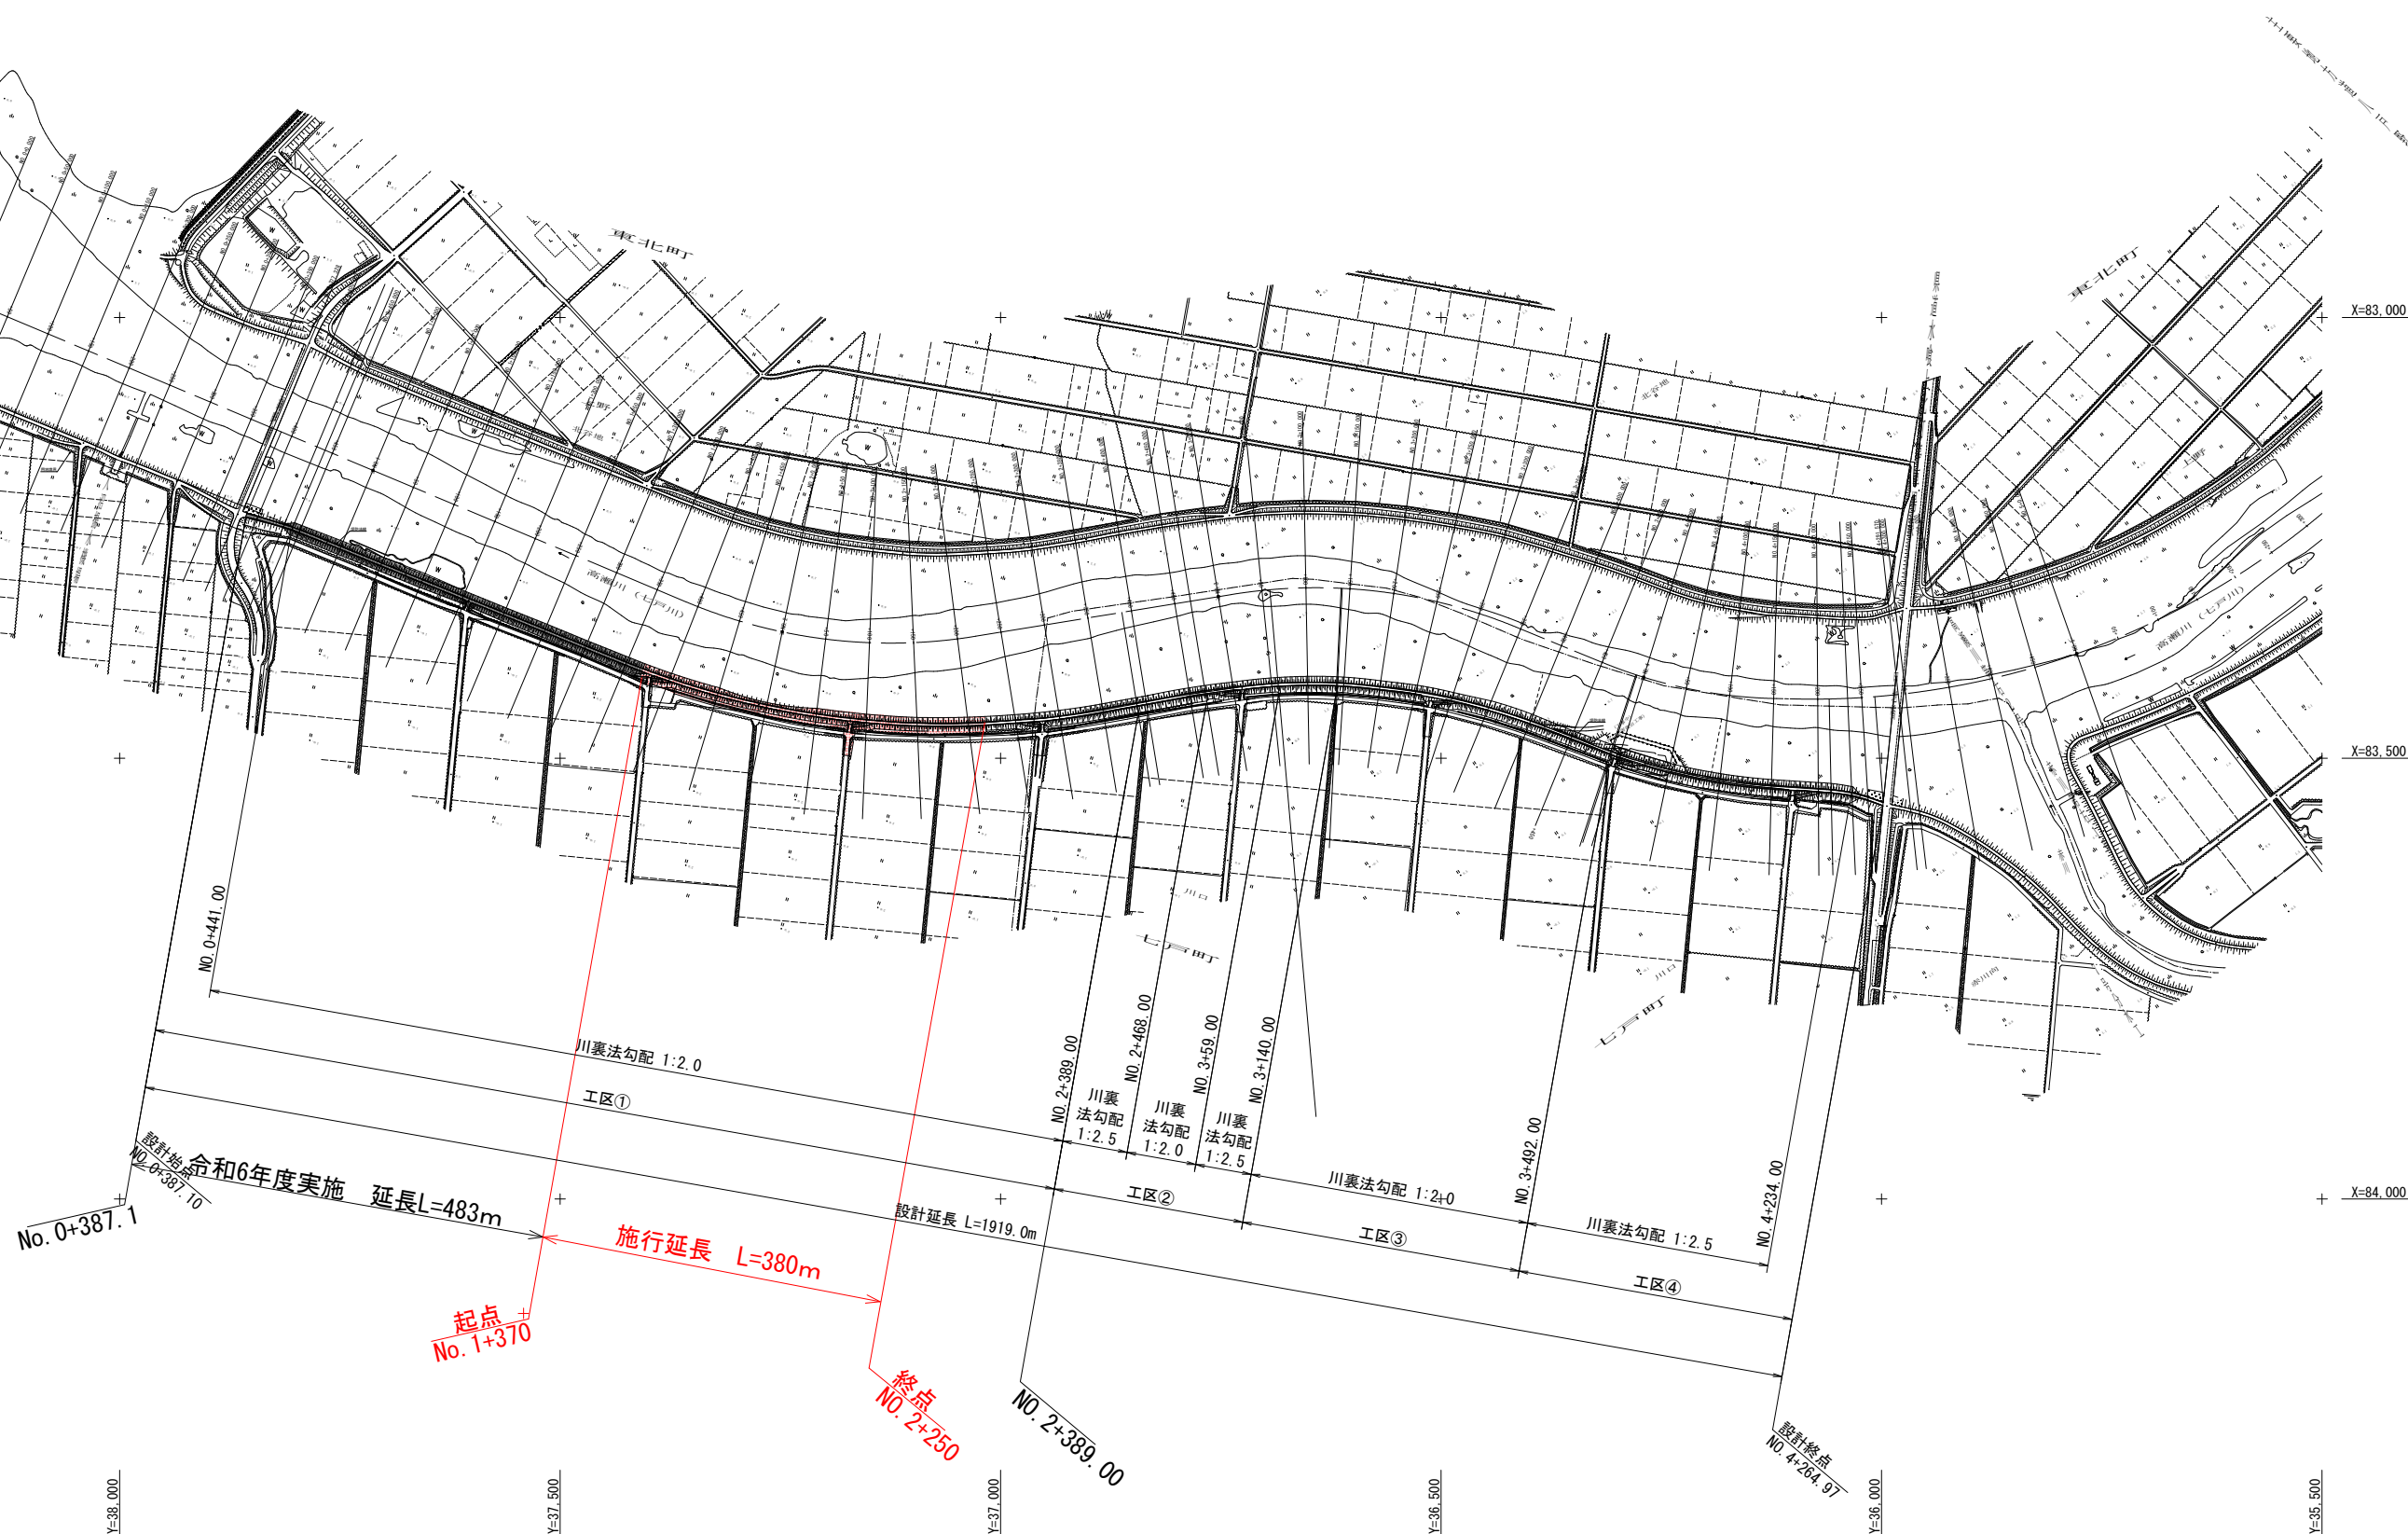


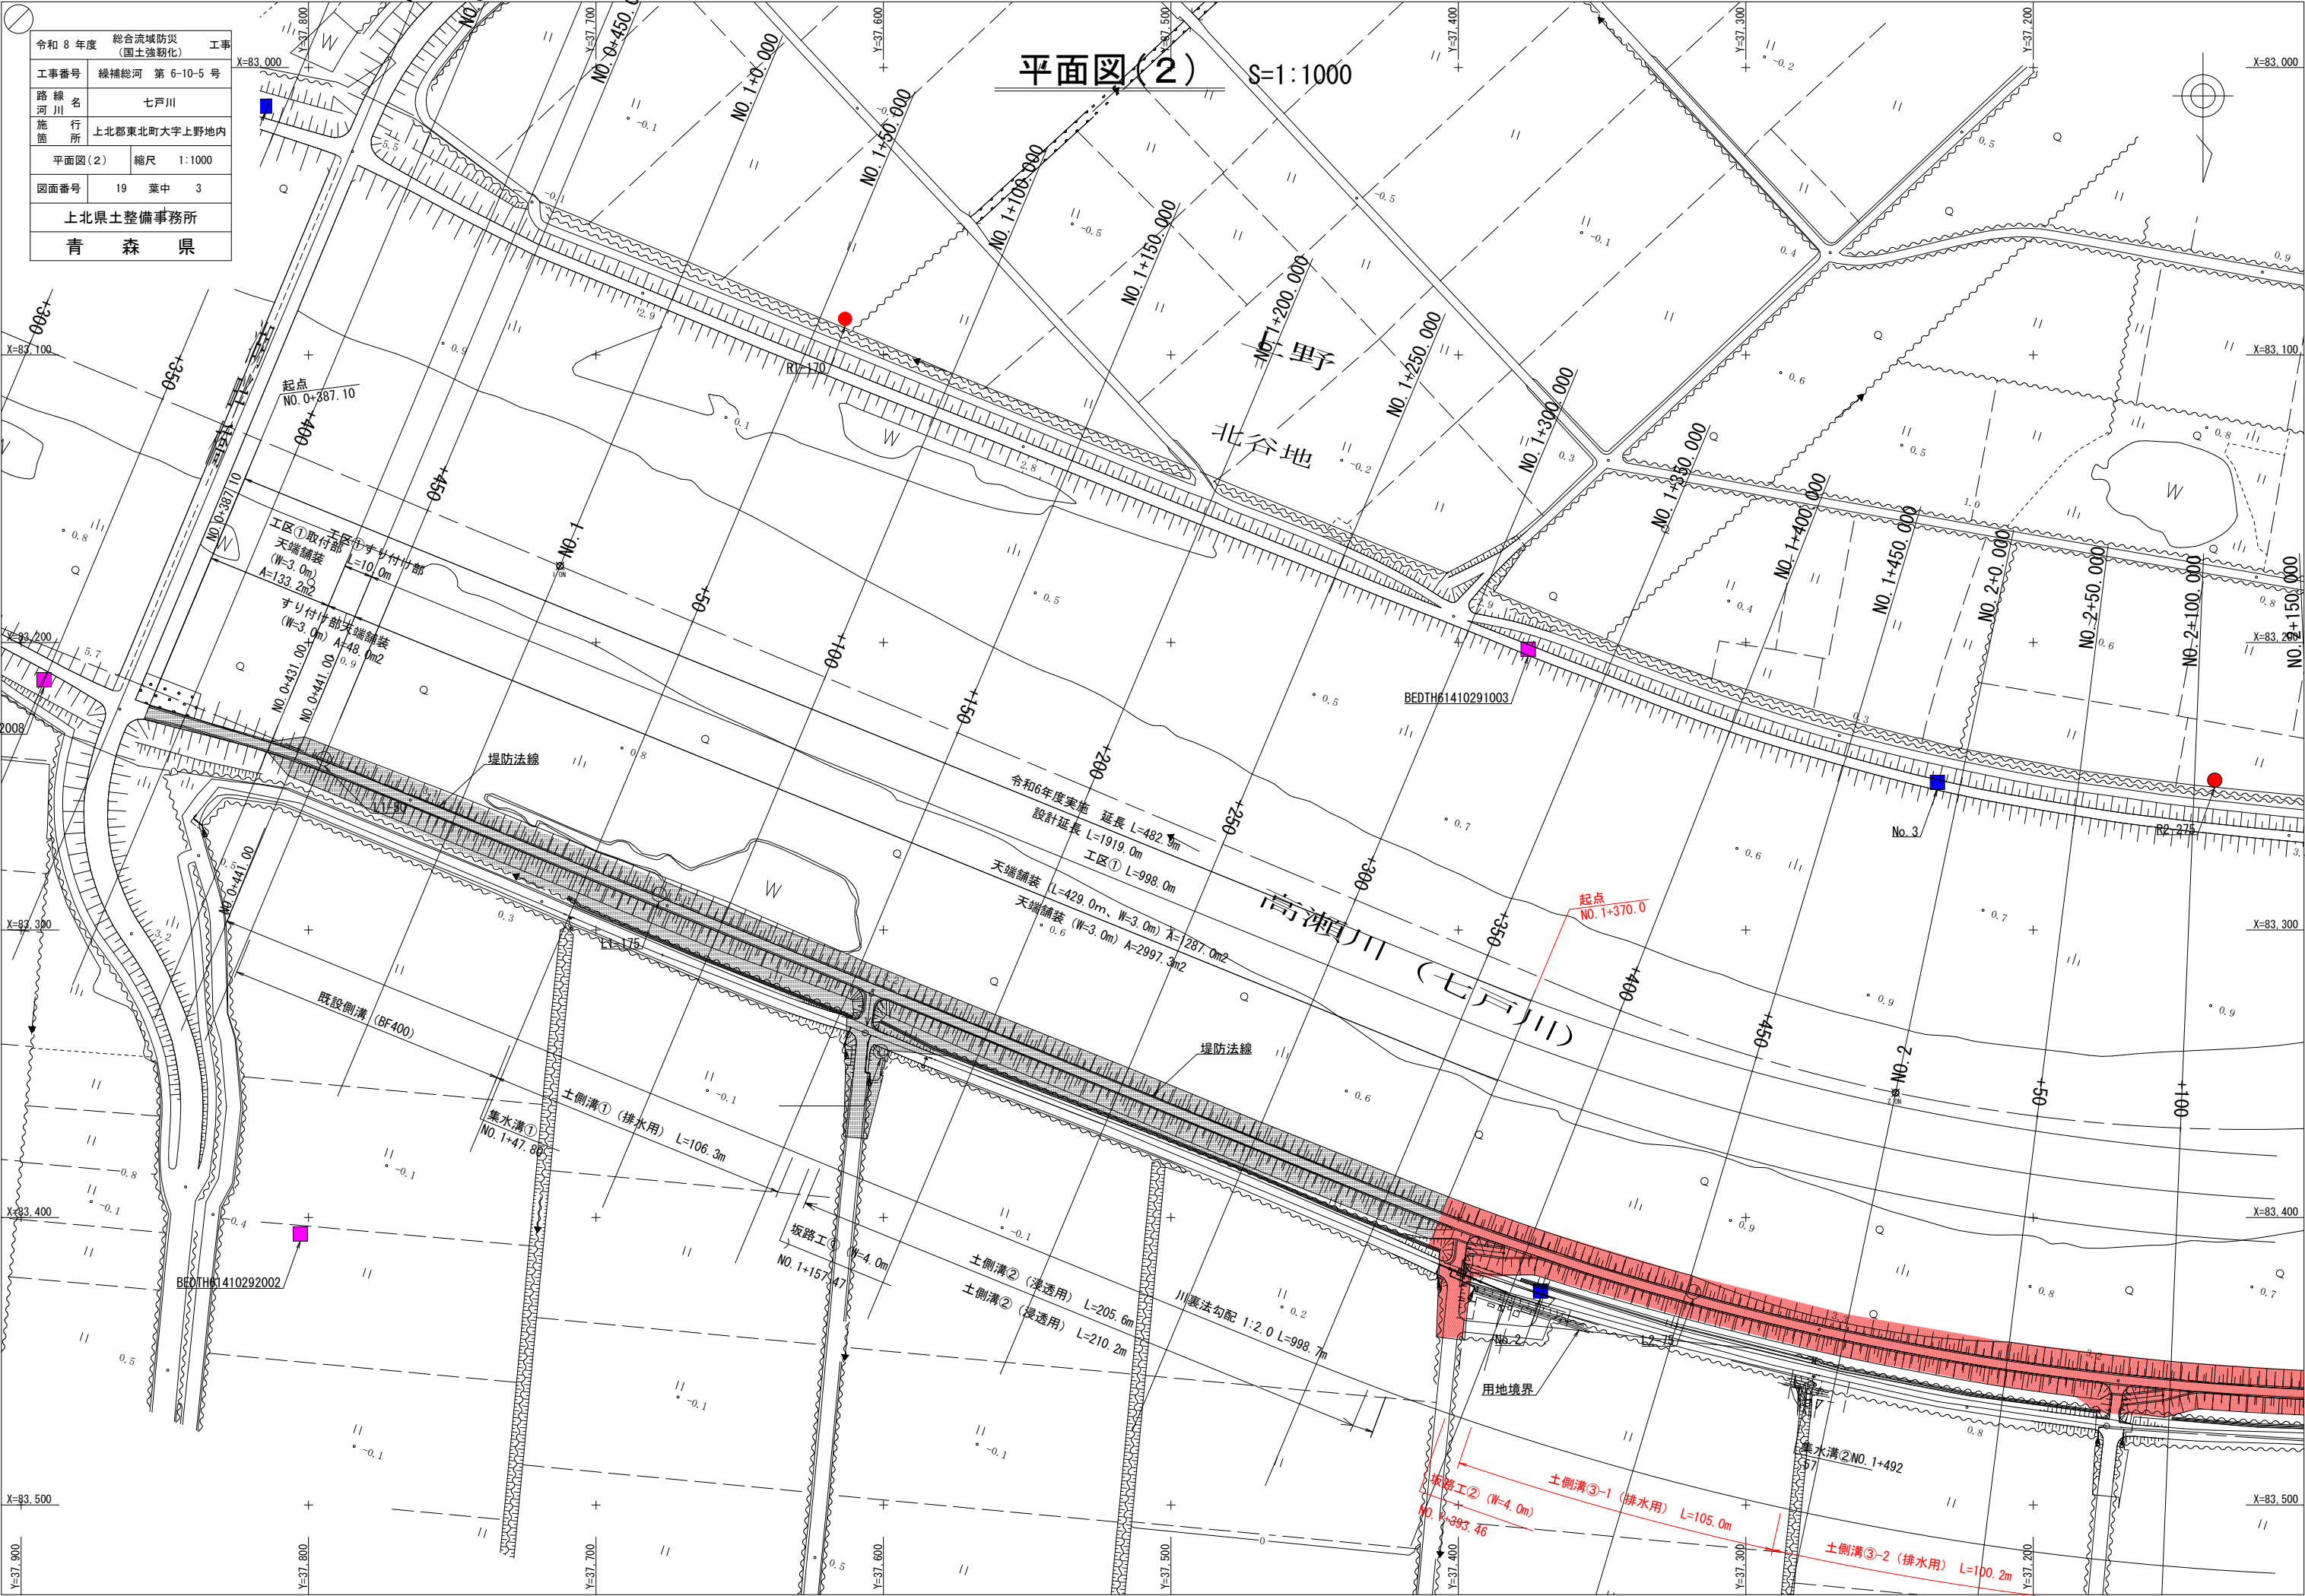

令和 8 年度 総合流域防災 (国土強靱化) 工事		
工事番号	横補総河 第 6-10-5 号	
路線河川名	七戸川	
施行所	上北郡東北町大字上野地内	
平面図(2)	縮尺	1:1000
図面番号	19 葉中	3
上北県土整備事務所		
青 森 県		

令和 8 年度	総合流域防災 (国土強靱化)	工事
工事番号	繰補総河 第 6-10-5 号	
路線名	七戸川	
施行所	上北郡東北町大字上野地内	
平面図(3)	縮尺 1:1000	
図面番号	19 葉中 4	
上北県土整備事務所		
青 森 県		

平面図(3) S=1:1000

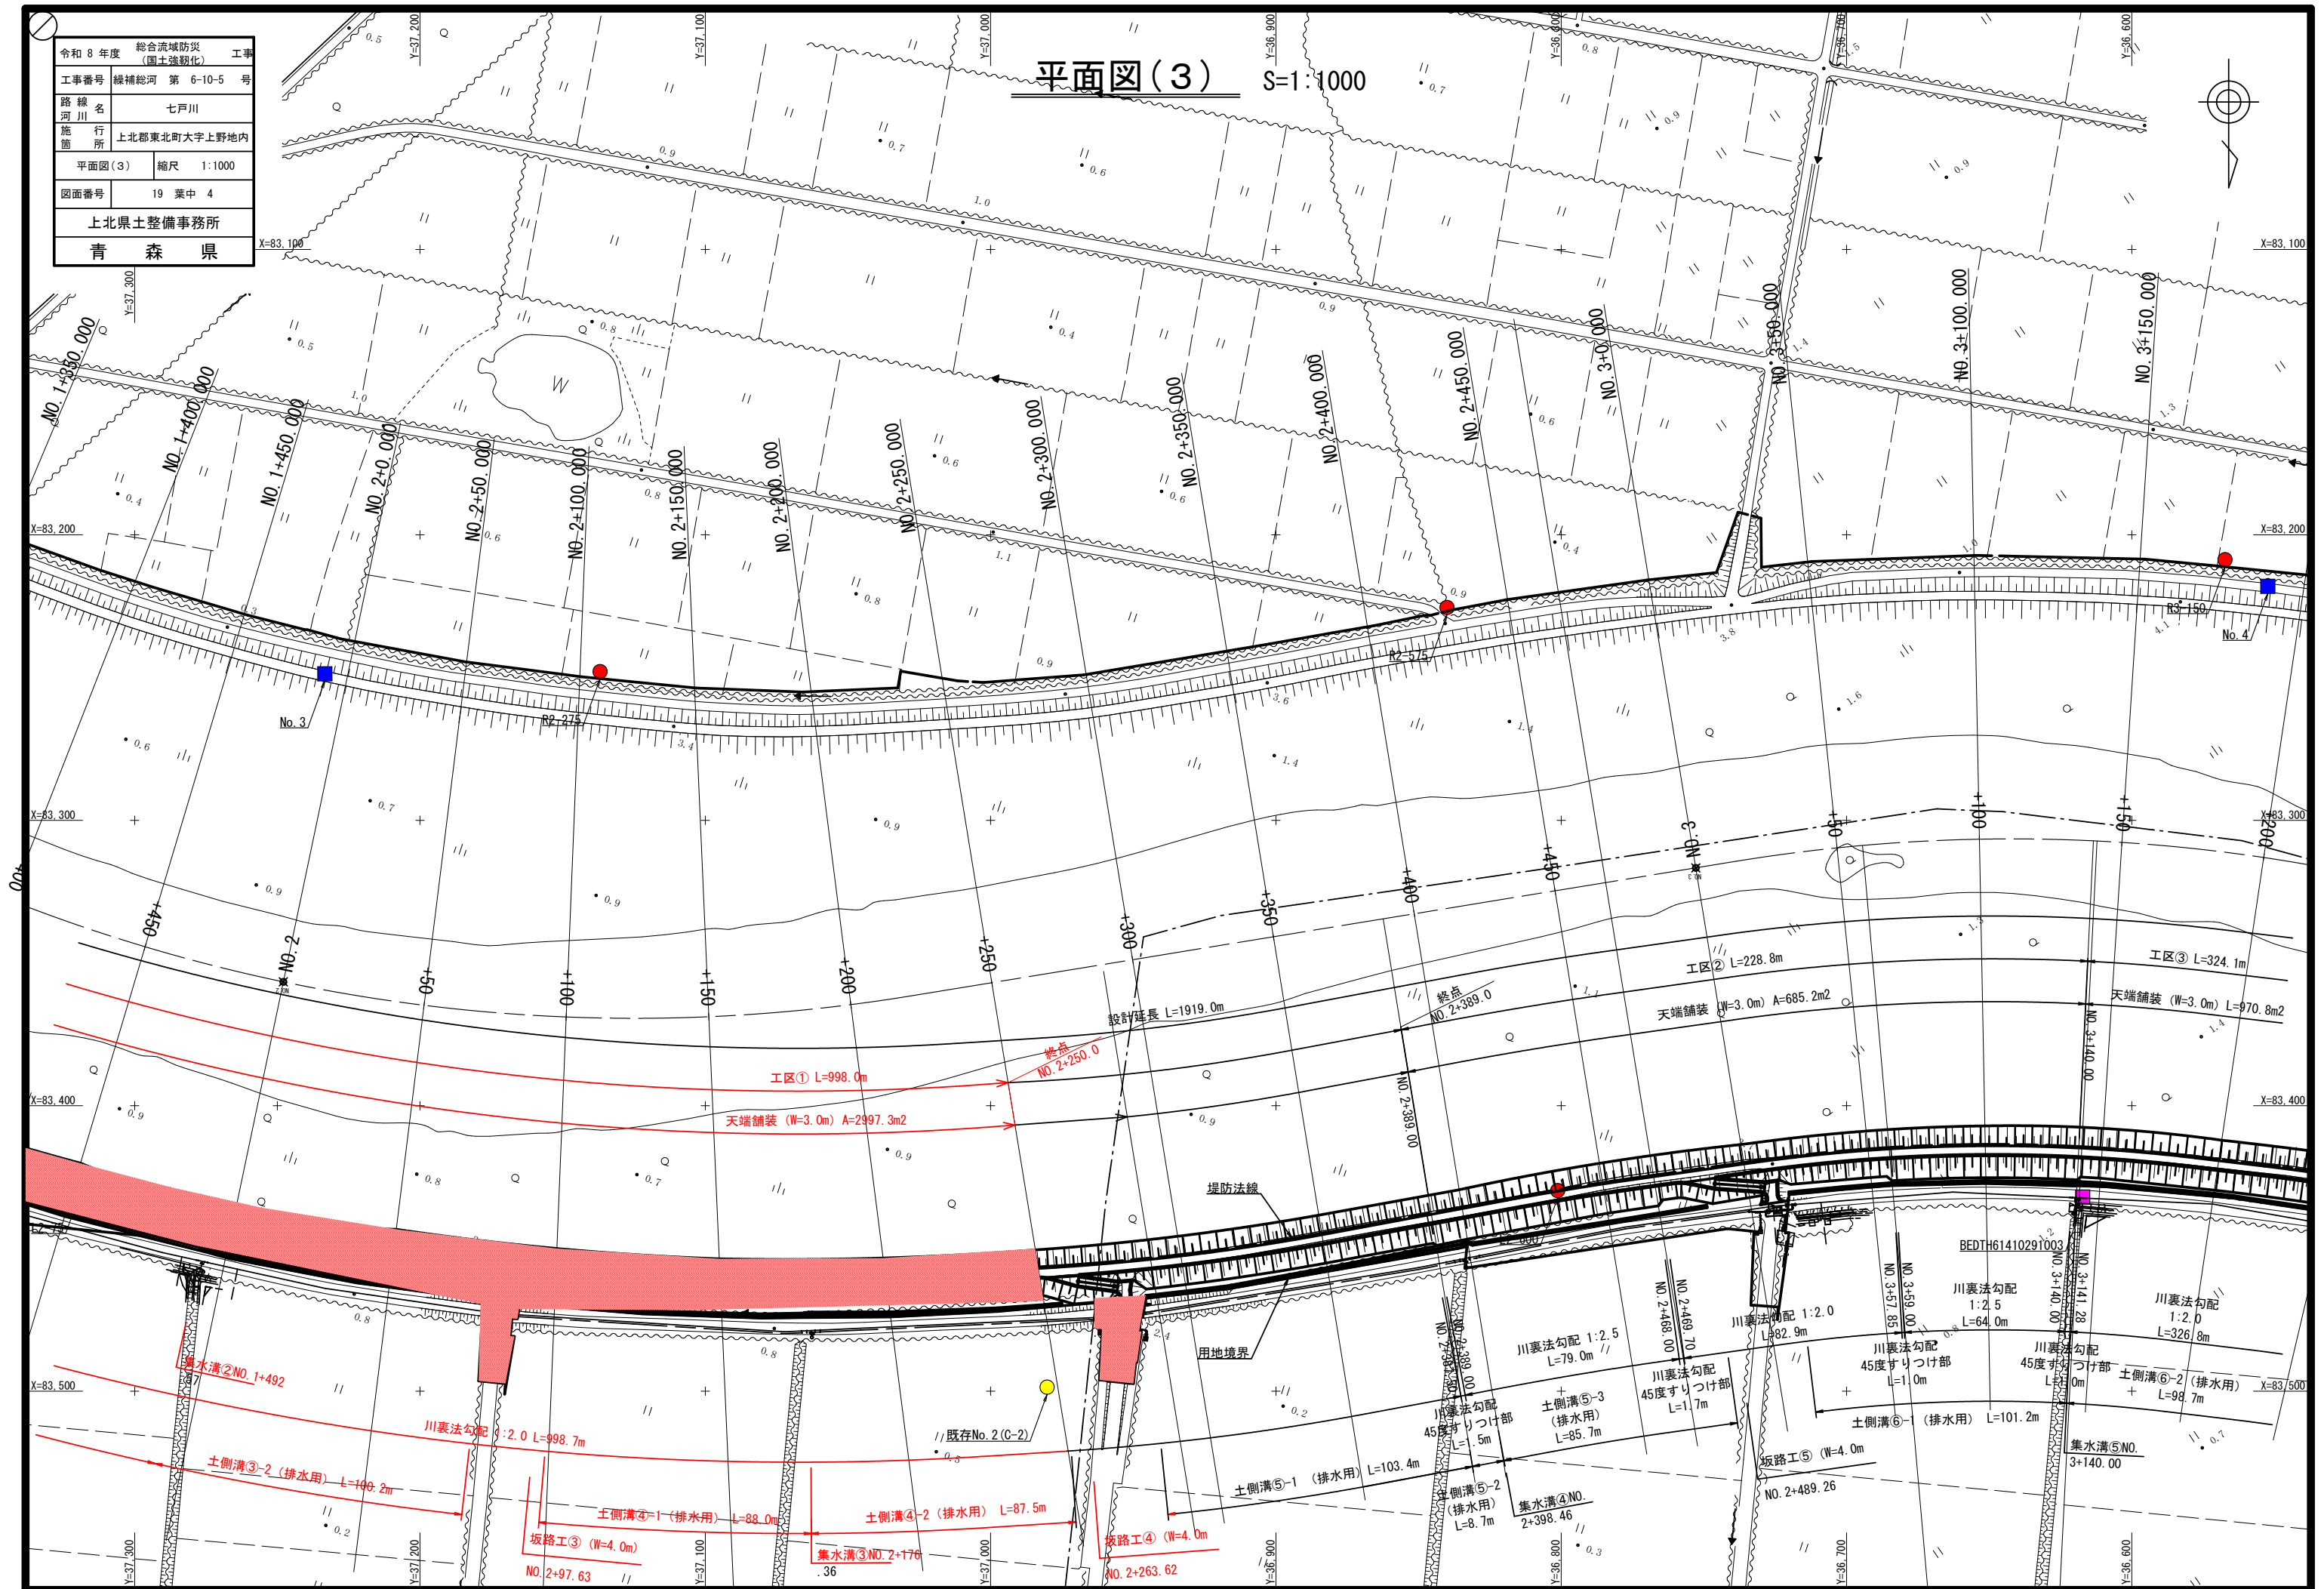


令和 8 年度	総合流域防災 (国土強靱化)		工事
工事番号	繰補総河 第 6-10-5 号		
路線名 路 川	七戸川		
施 行 箇 所	上北郡東北町大字上野地内		
縦断面図(1)	縮尺	SV=1: 200 SH=1: 1000	
図面番号	19	葉 中	5
上北県土整備事務所			
青 森 県			

縦断面図(1) SV=1: 200
SH=1:1000

SV=1: 200
SH=1: 1000

凡 例	
施工築堤高	_____
計畫築堤高	_____
計畫堤防高	_____
計畫高水位	_____  _____
地盤高 (測量中心)	_____

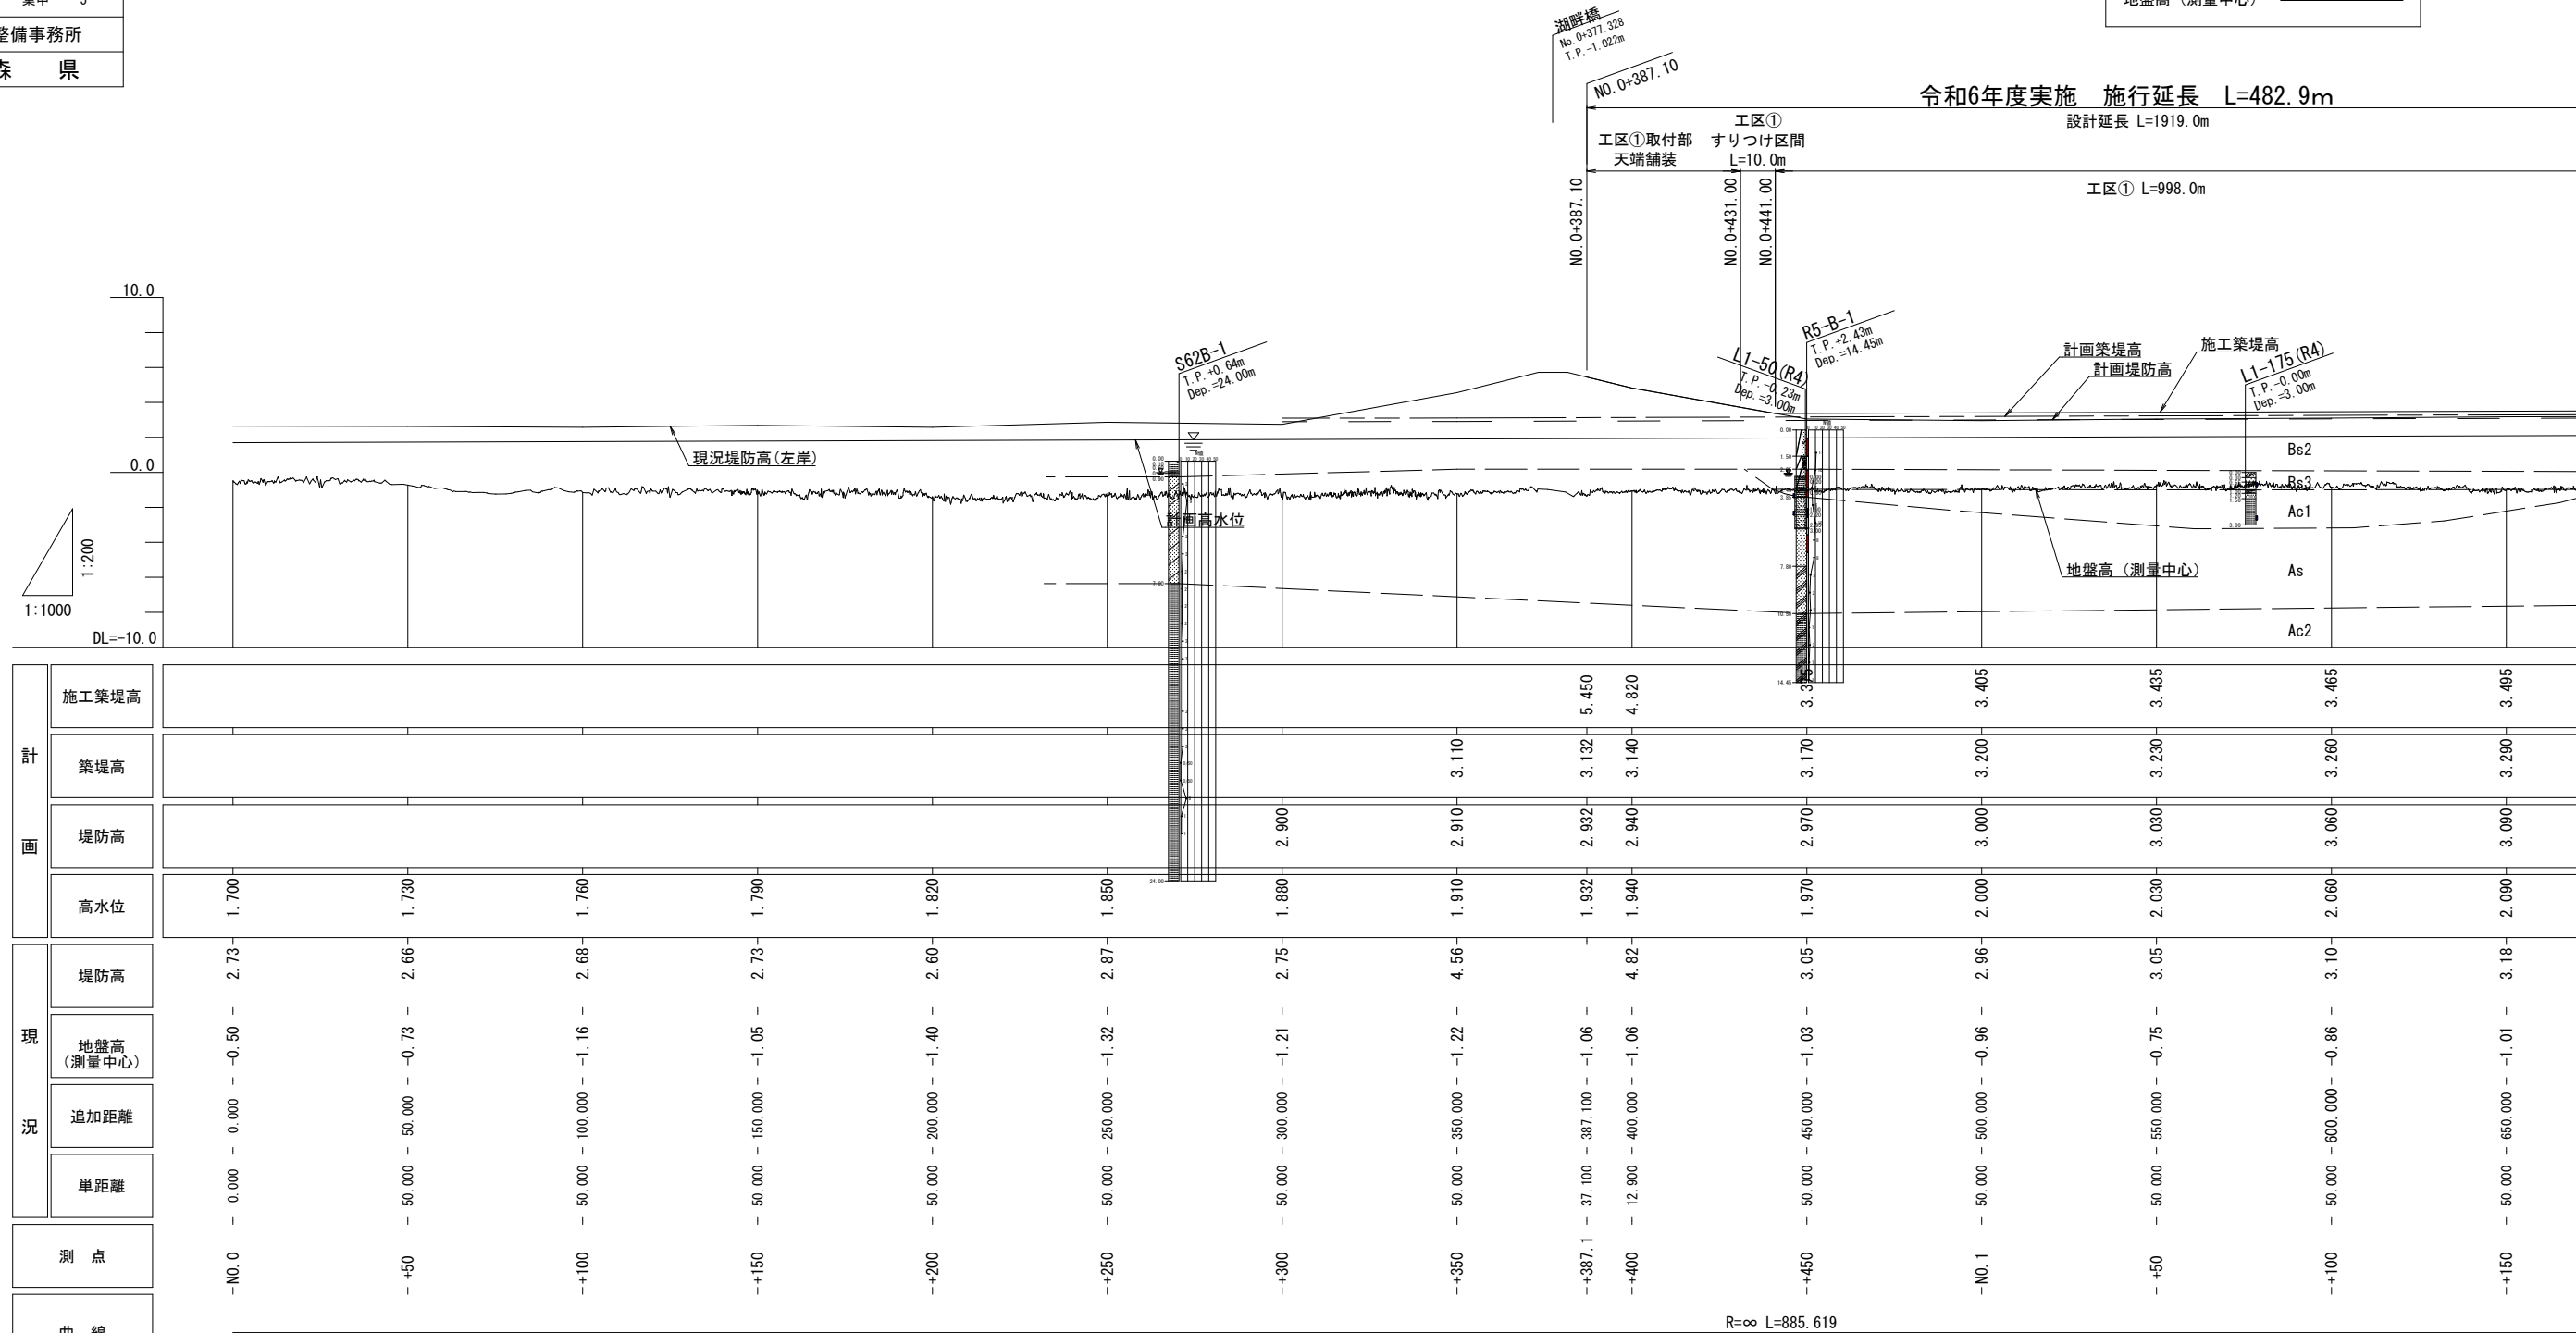




令和 8 年度	総合流域防災 (国土強靱化)		工事
工事番号	繰補総河 第 6-10-5 号		
路線名	七戸川		
施行箇所	上北郡東北町大字上野地内		
縦断面(2)	縮尺	SV=1: 200 SH=1: 1000	
図面番号	19 葉中	6	
上北県土整備事務所			
青 森 県			

縦断面図(2)

SV=1: 200
SH=1: 1000

凡 例	
施工築堤高	_____
計画築堤高	-----
計画堤防高	_____
計画高水位	≡≡≡
地盤高(測量中心)	_____

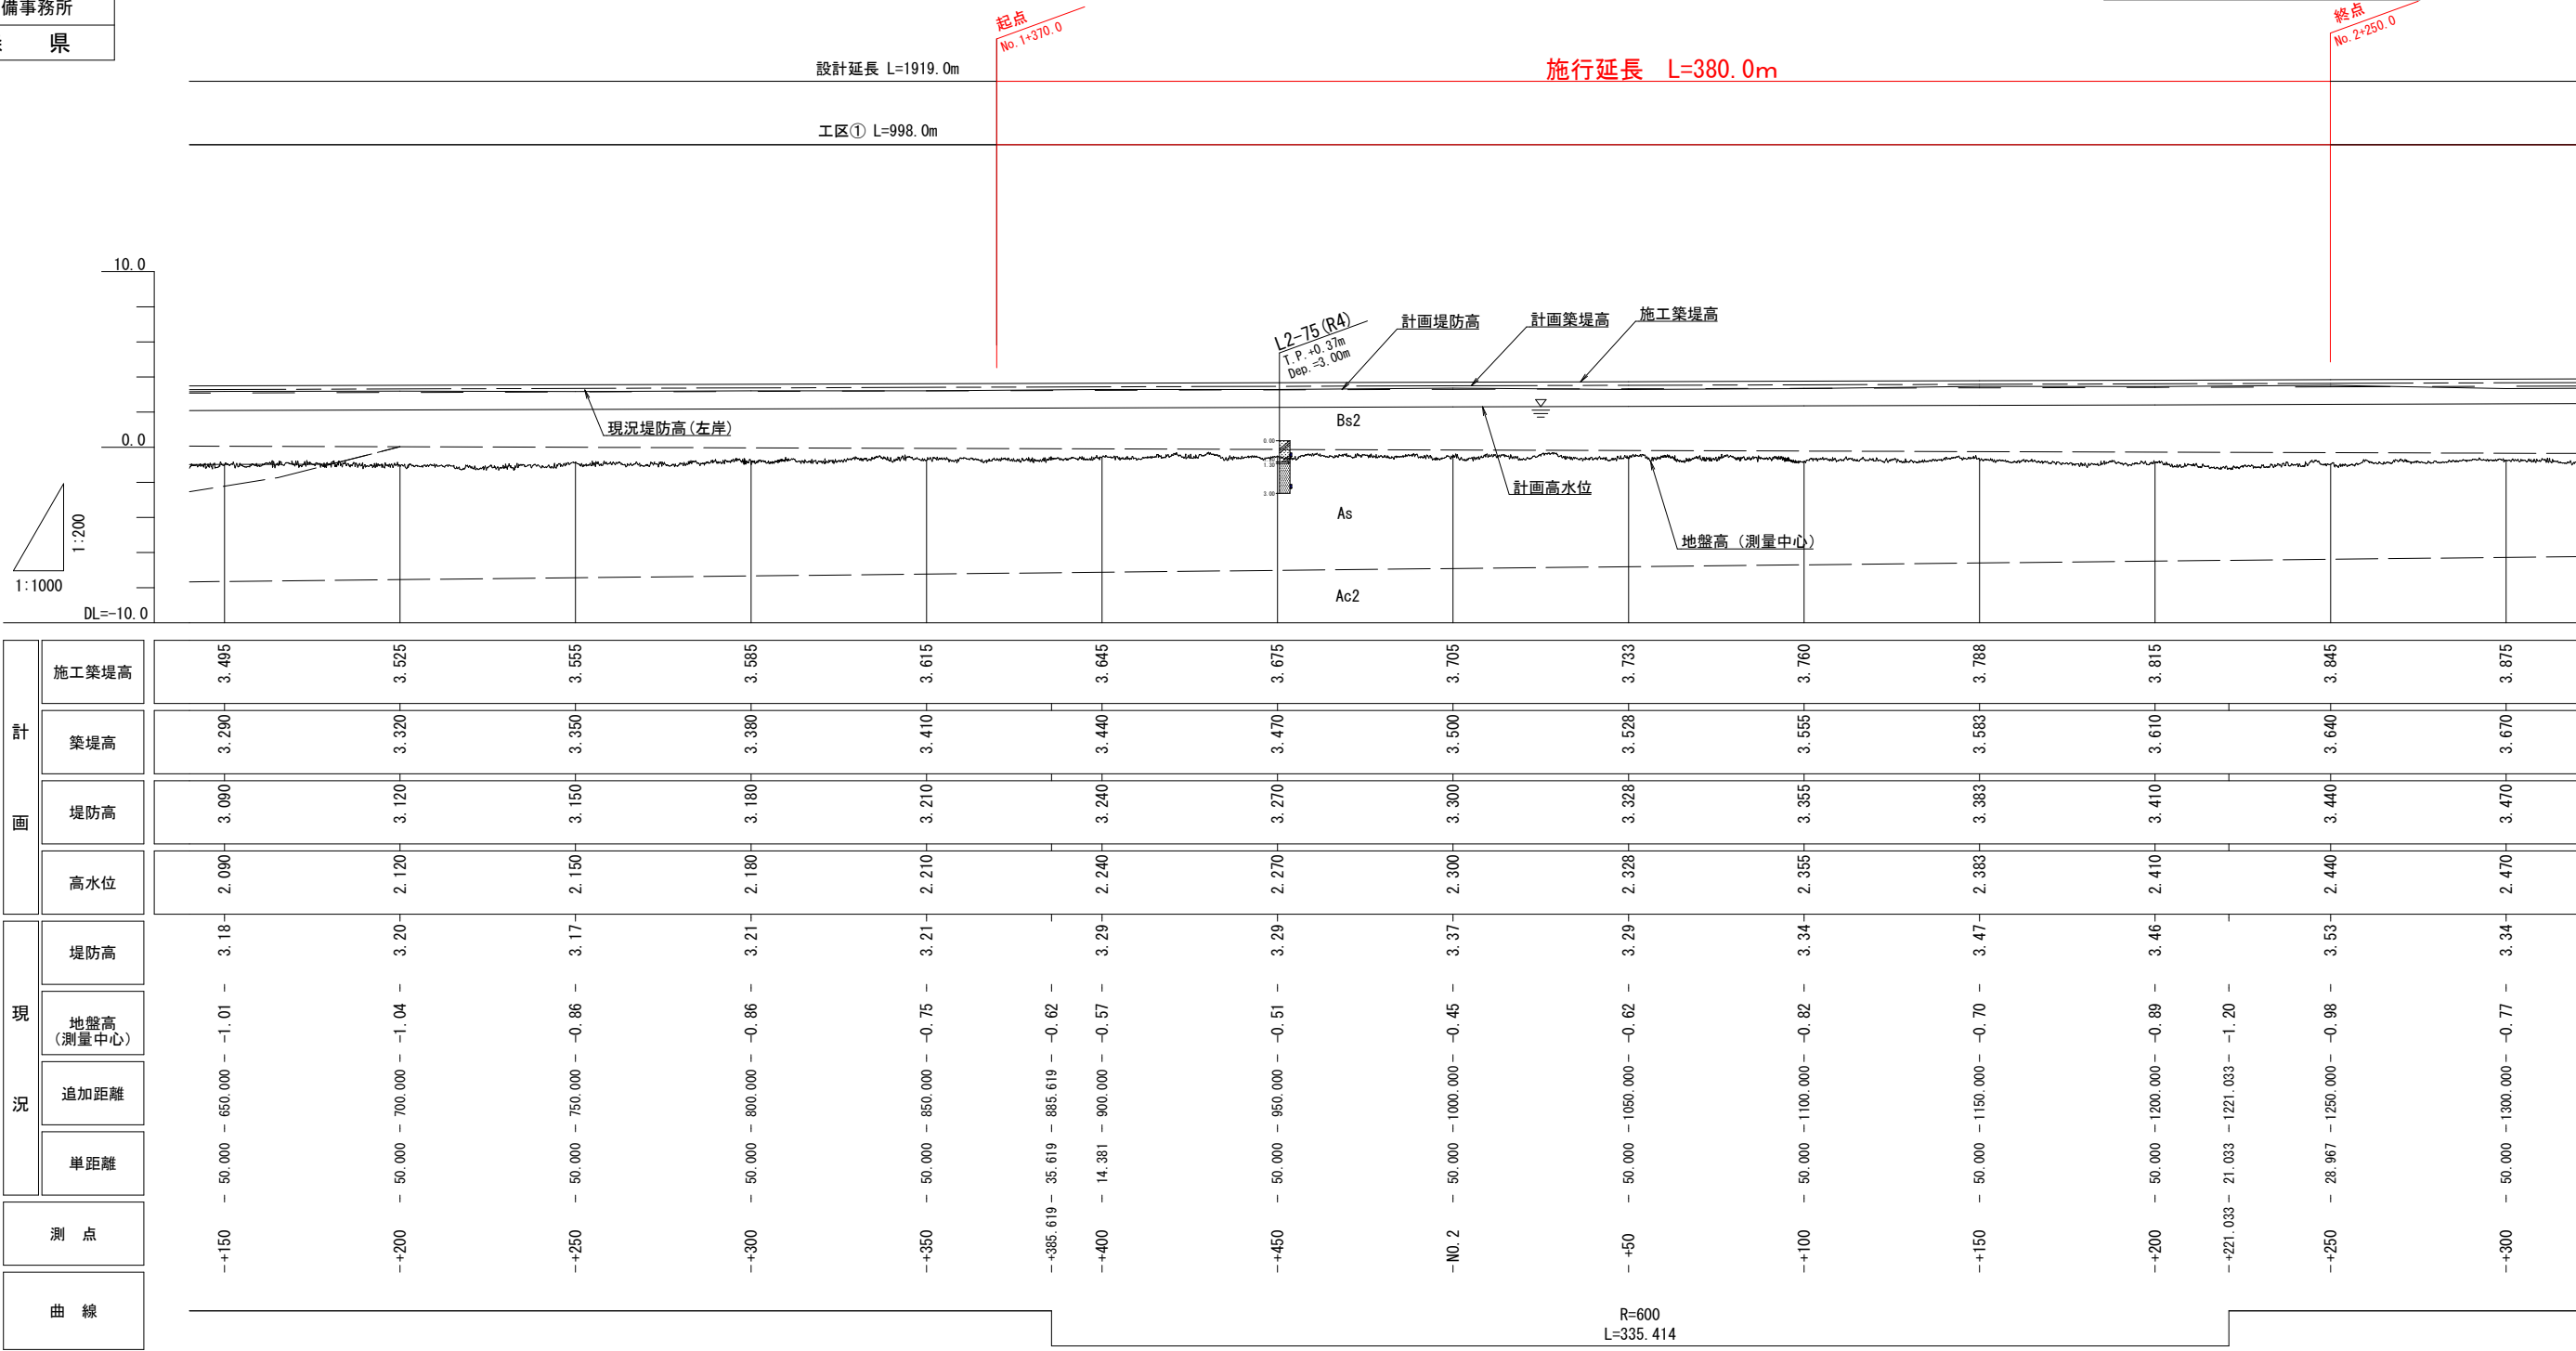

令和 8 年度

総合流域防災
(国土強靱化)

工事

工事番号

緑補総河 第 6-10-5 号

路線名

七戸川

施工箇所

上北郡東北町大字上野地内

縦断面(3)

縮尺

SV=1: 200
SH=1: 1000

図面番号

19 葉中 7

上北県土整備事務所


青森県

縦断面図(3)

SV=1: 200
SH=1: 1000

凡 例


施工築堤高	
計画築堤高	
計画堤防高	
計画高水位	
地盤高(測量中心)	

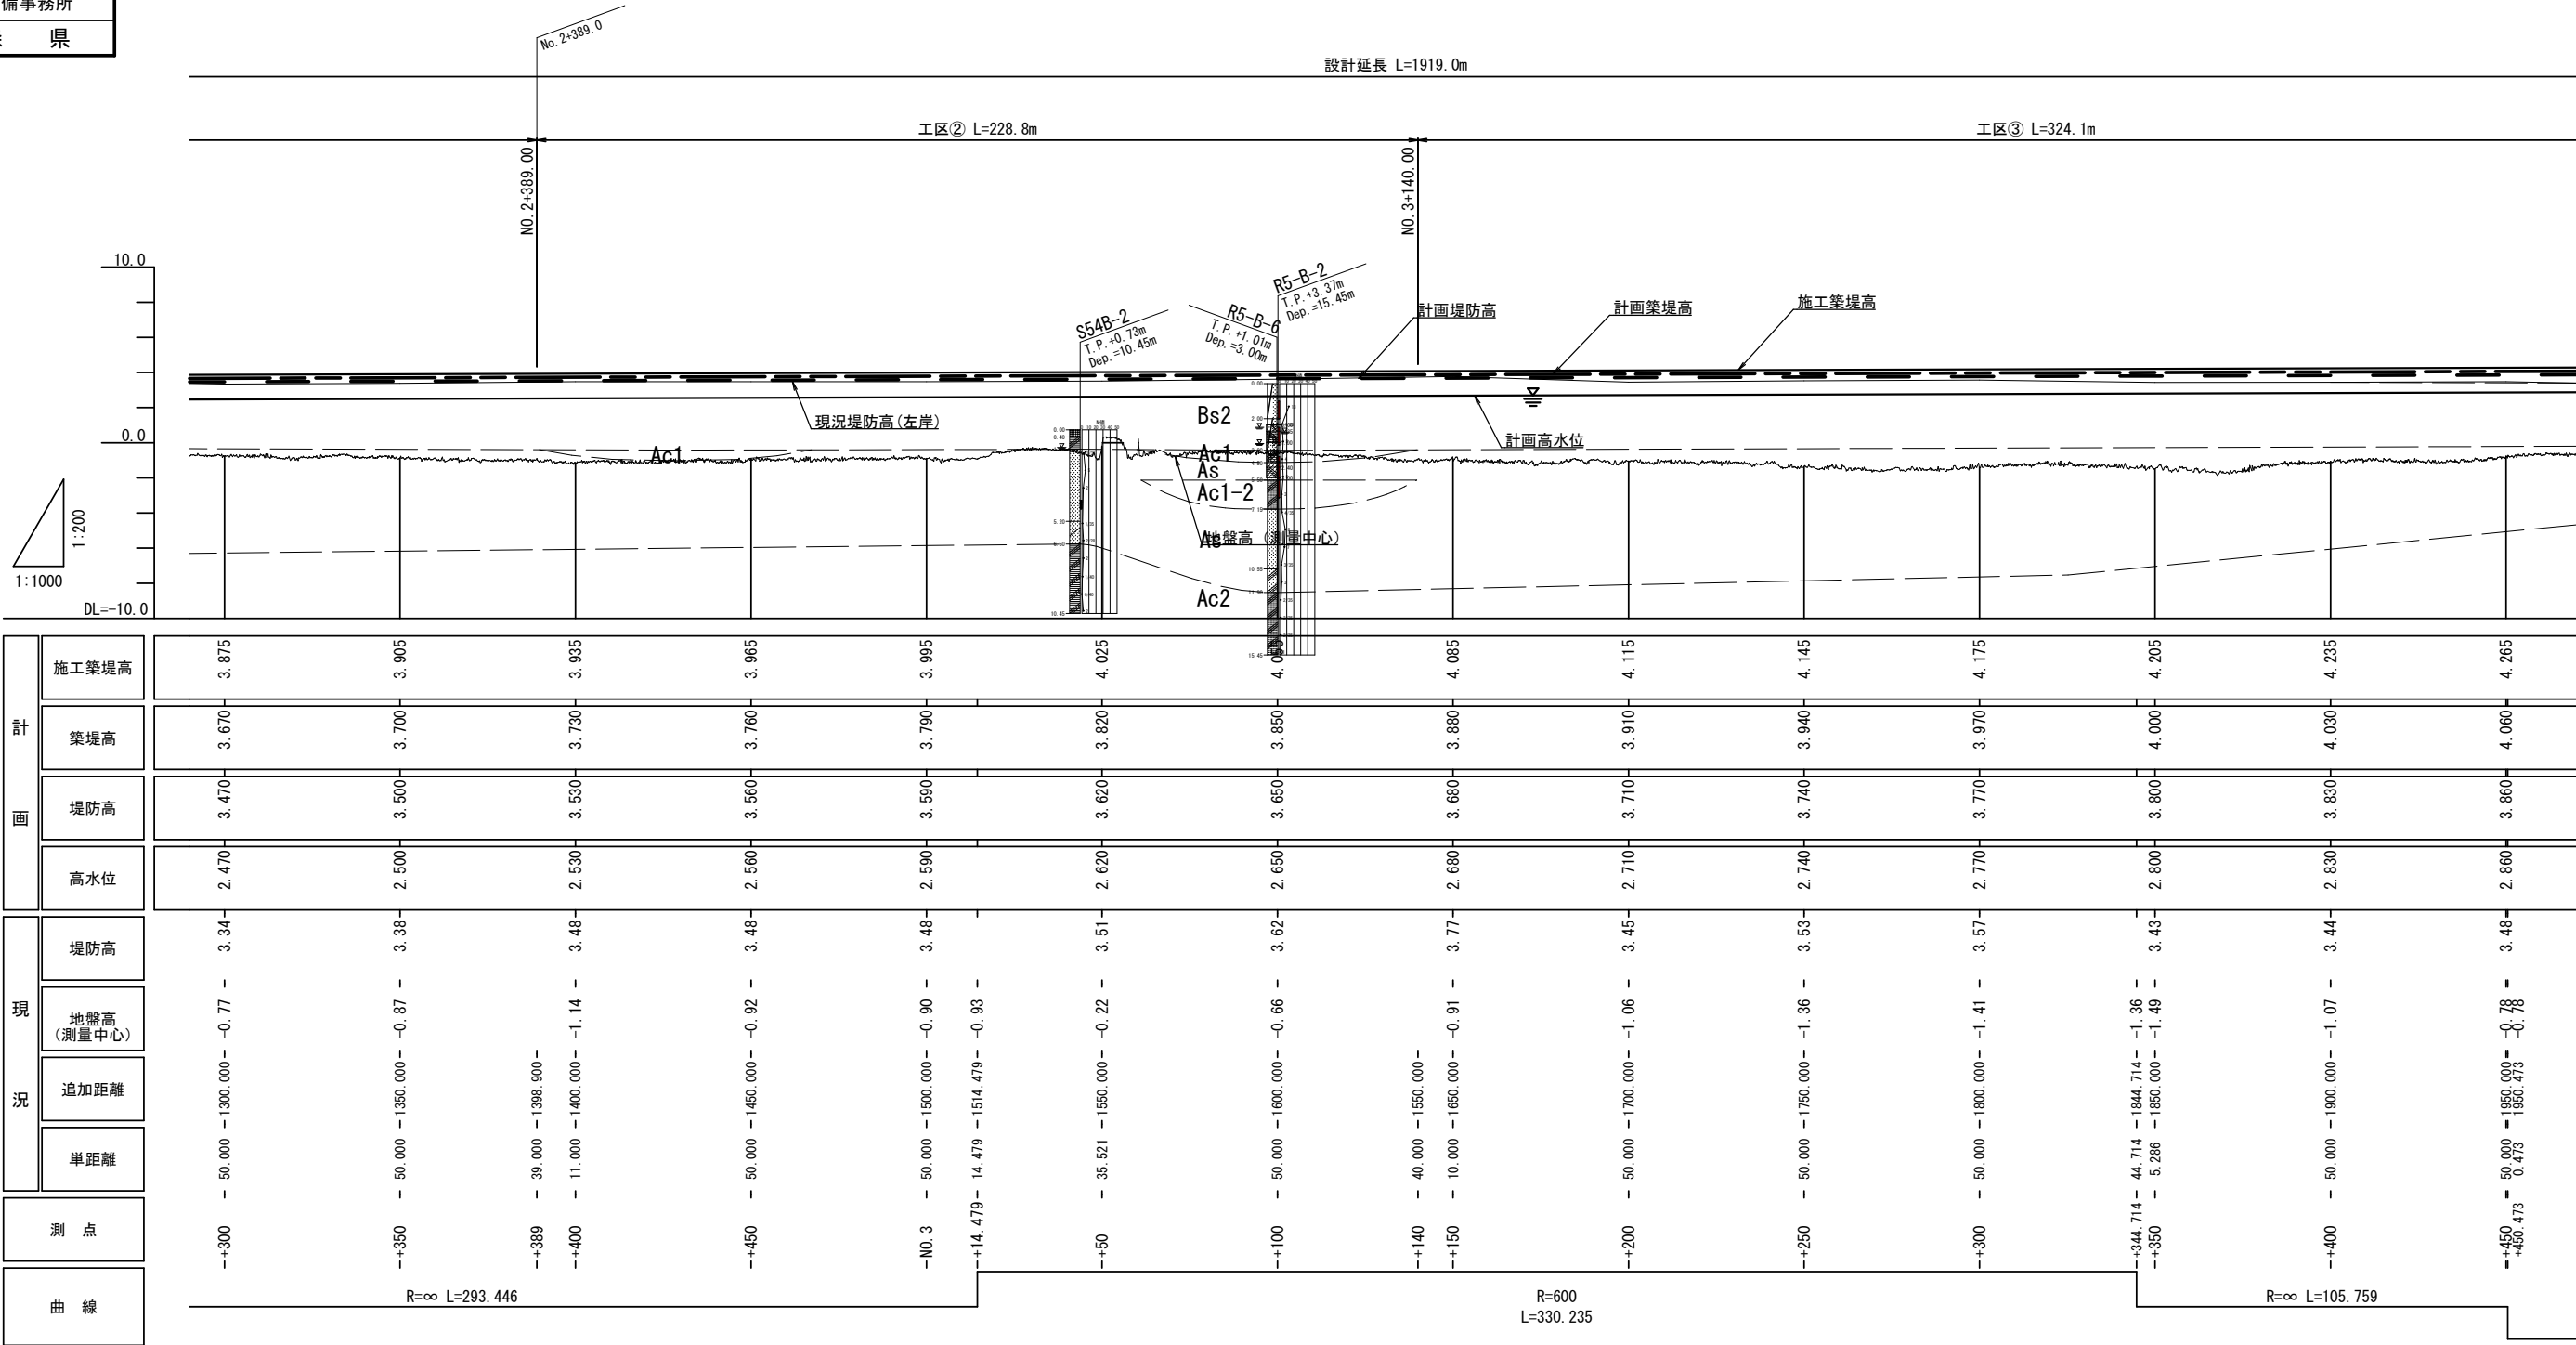



令和 8 年度	総合流域防災 (国土強靱化)		工事
工事番号	繰補総河 第 6-10-5 号		
路線名	七戸川		
施行所	上北郡東北町大字上野地内		
横断図(7)	縮尺	1:100	
図面番号	19	葉中	9
上北県土整備事務所			
青 森 県			

横断図(7) S=1:100
(左岸)



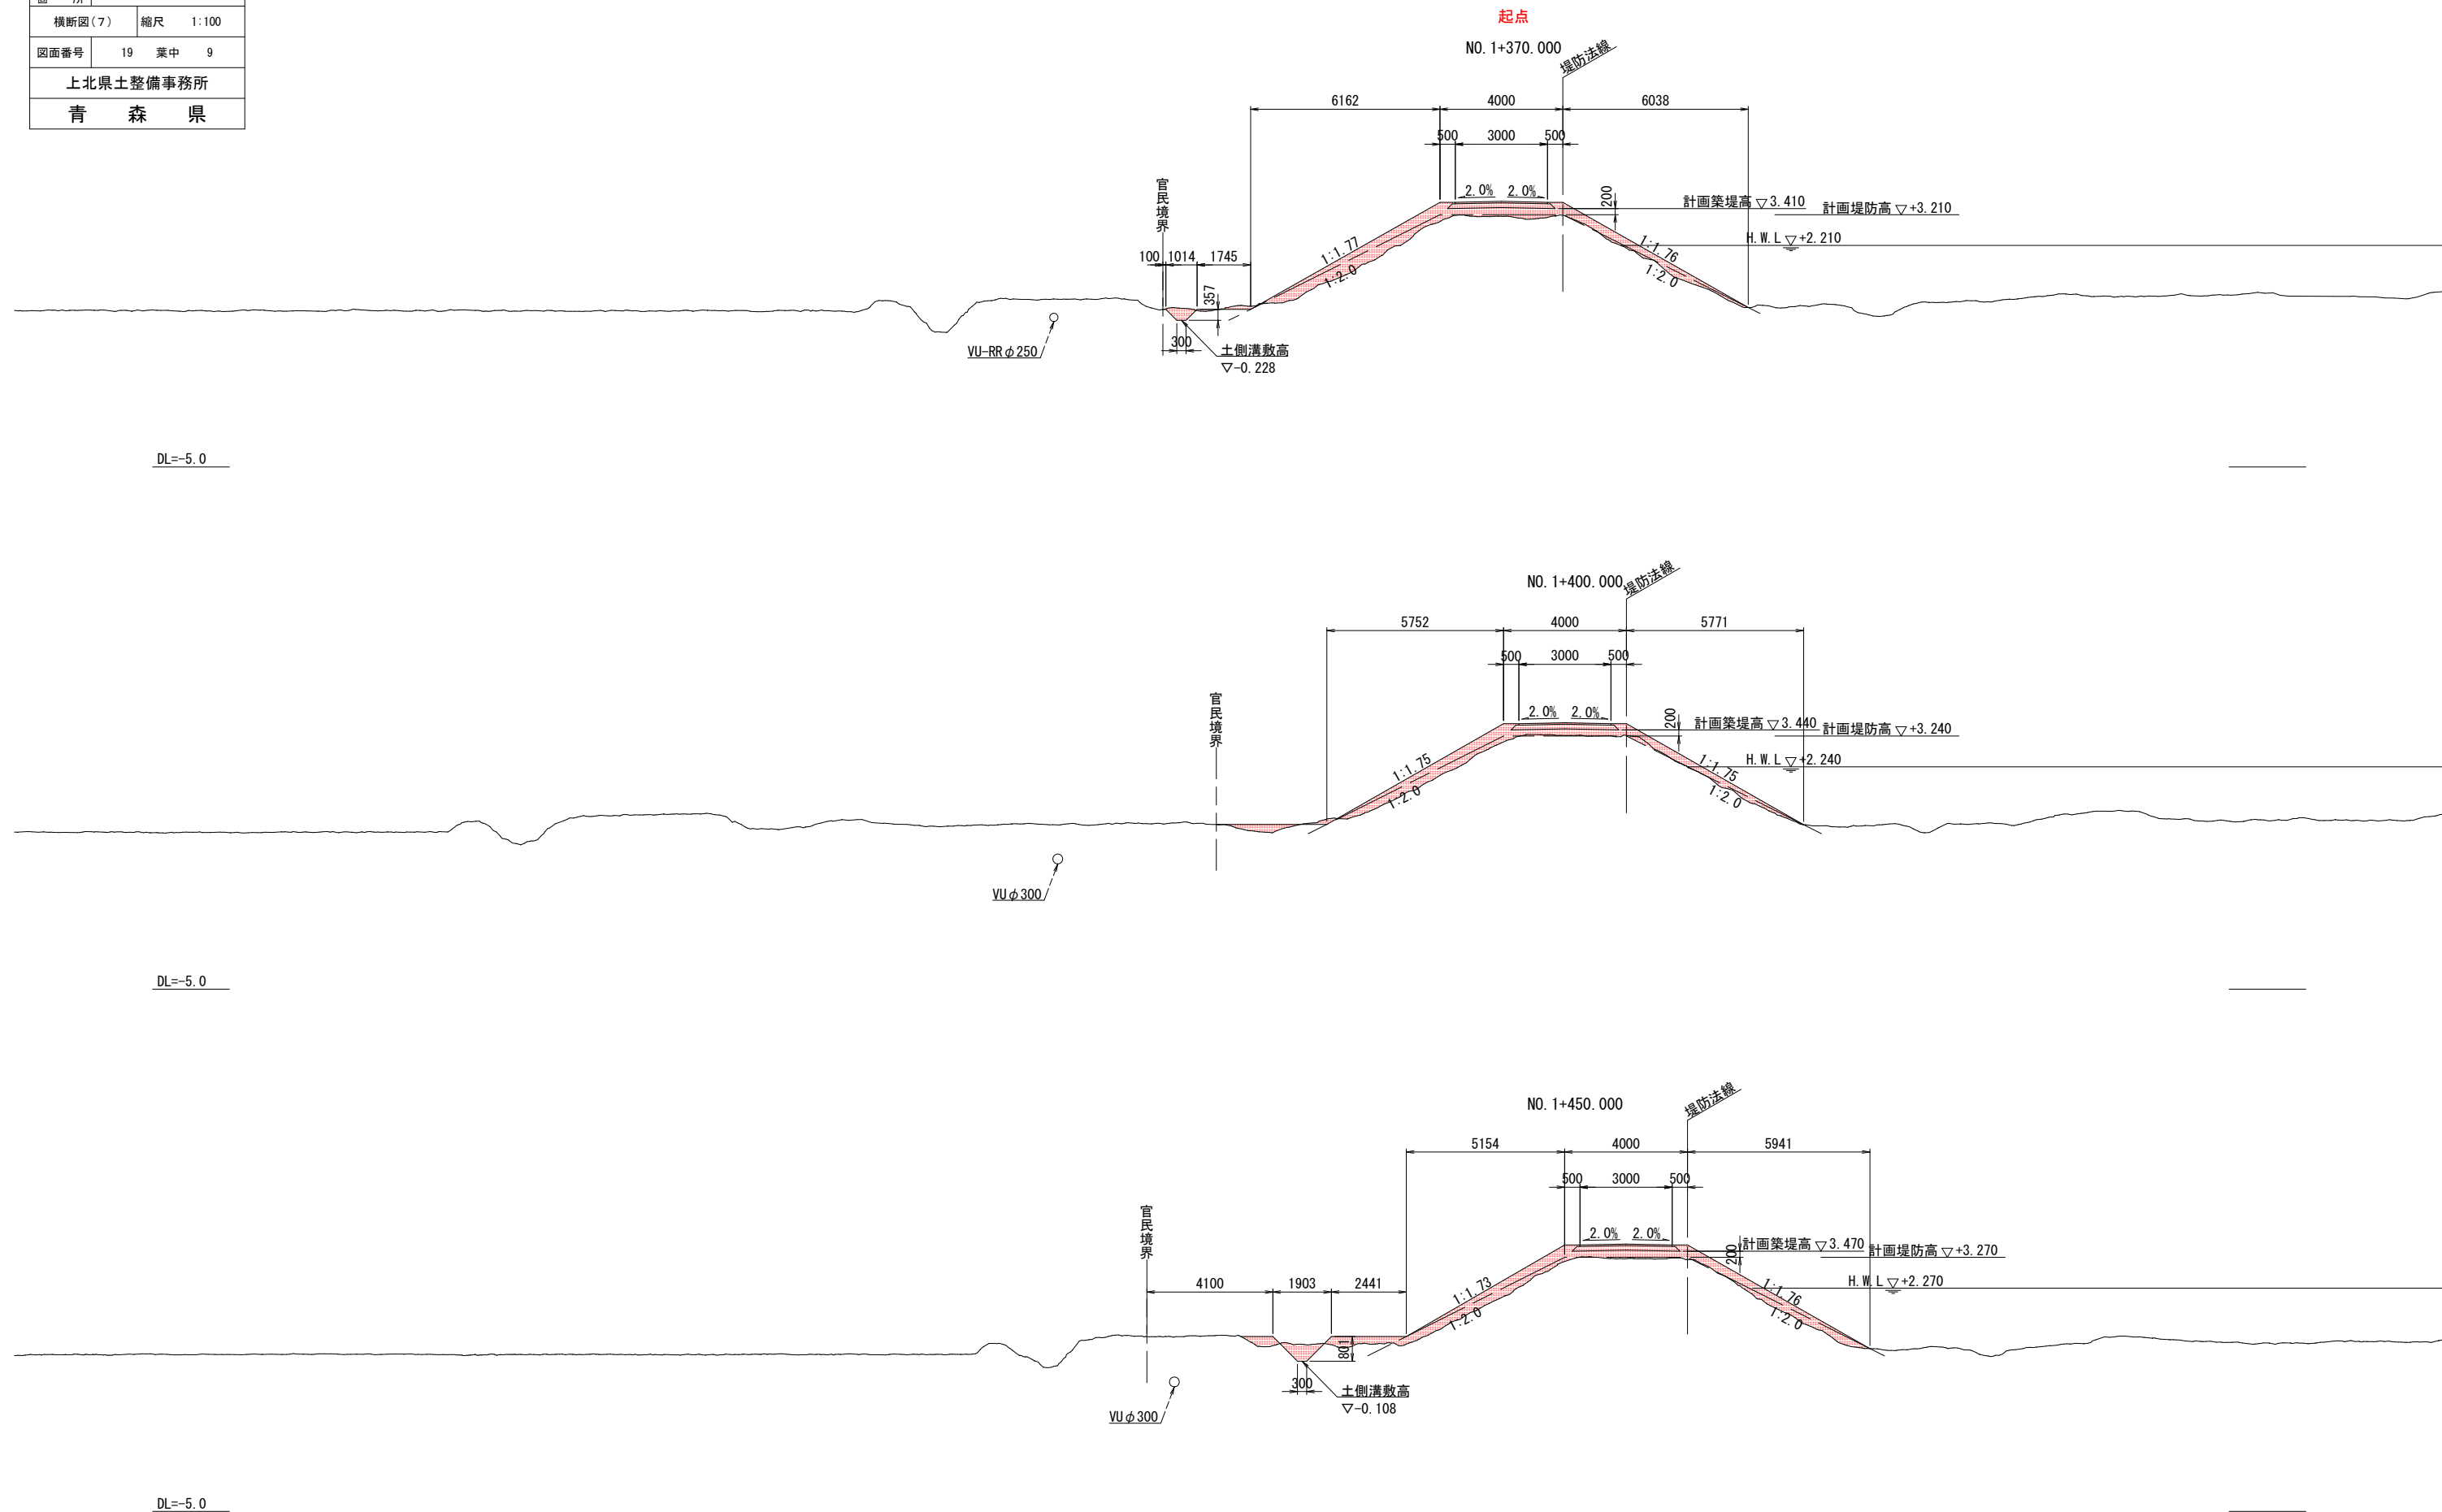


令和 8 年度	総合流域防災 (国土強靱化)	工事
工事番号	緑補総河 第 6-10-5 号	
路線名	七戸川	
施行所	上北郡東北町大字上野地内	
横断図(8)	縮尺 1:100	
図面番号	19 葉中 10	
上北県土整備事務所		
青 森 県		

横断図(8)


S=1:100

(左岸)

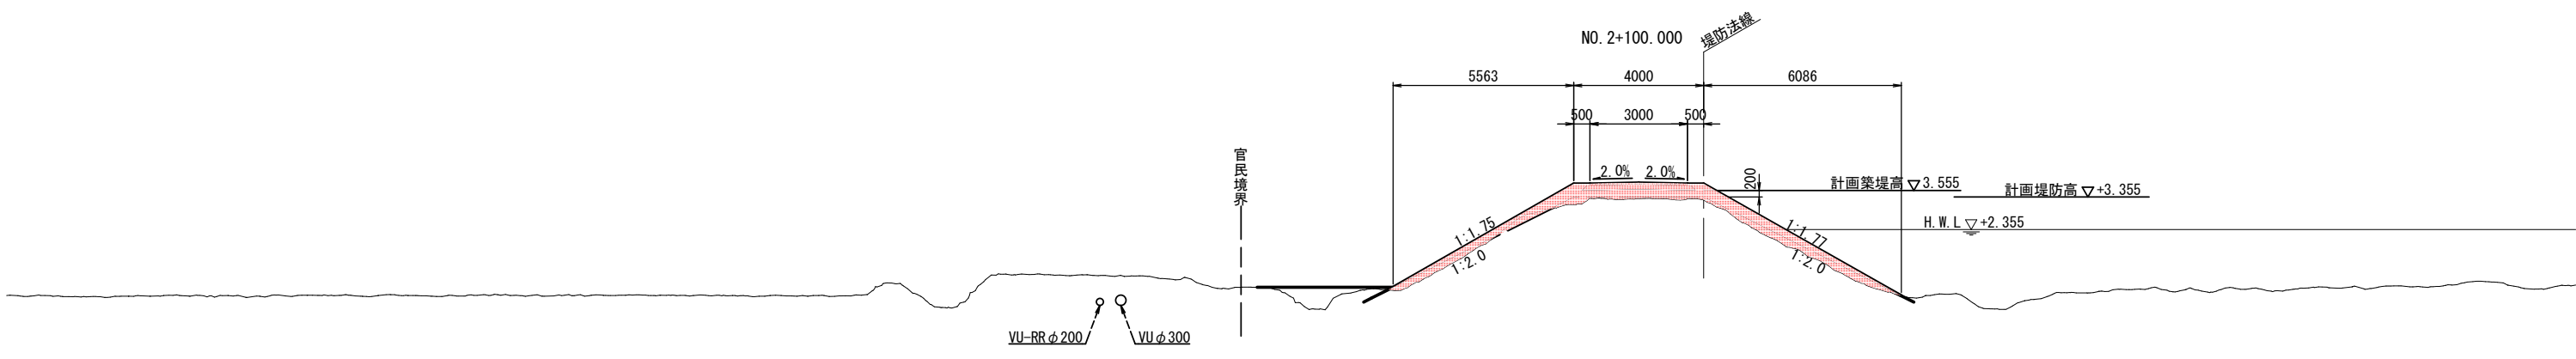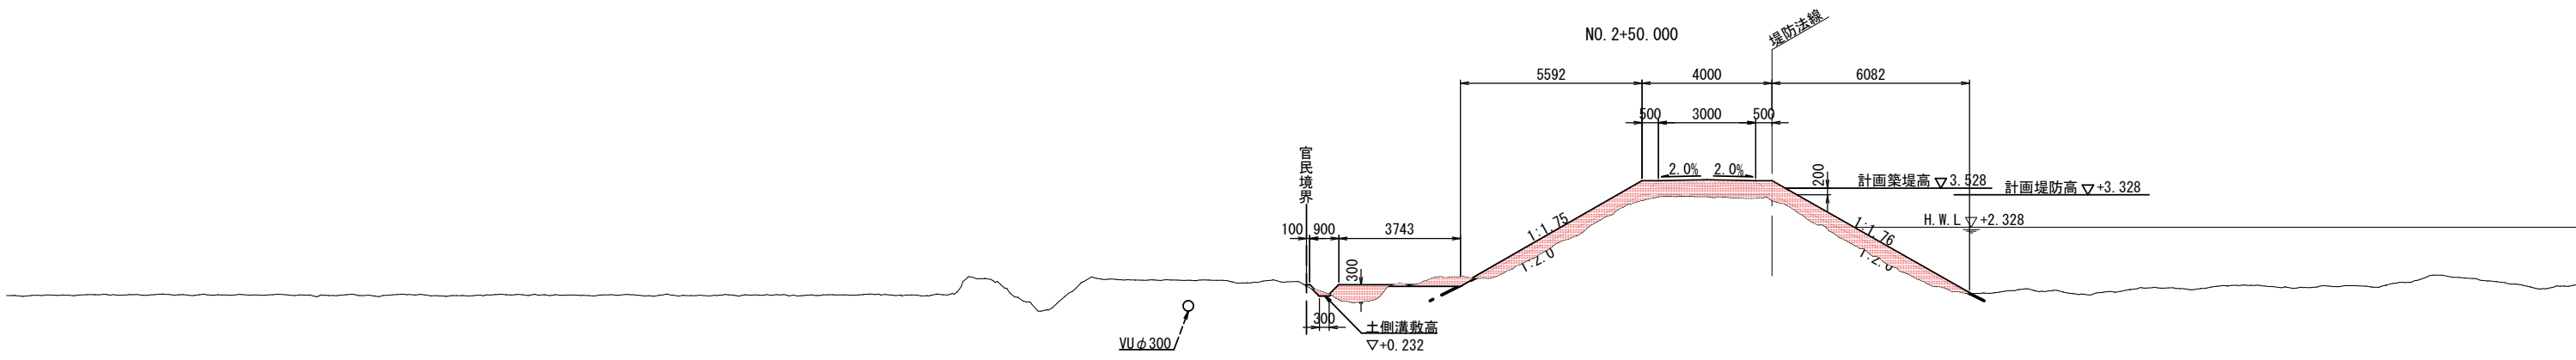
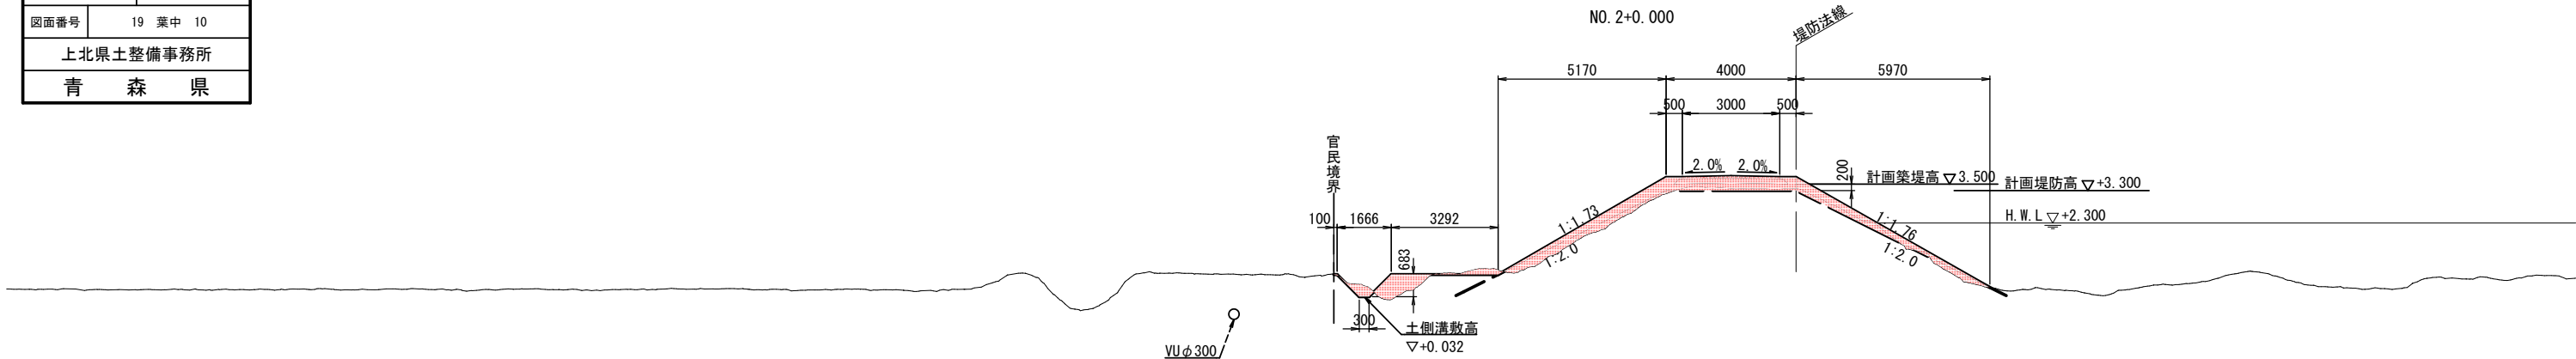


令和 8 年度		総合流域防災 (国土強靱化)		工事	
工事番号		線補総河 第 6-10-5 号			
路線名 河川		七戸川			
施行所 箇所		上北郡東北町大字上野地内			
横断図(9)		縮尺 1:100			
図面番号		19 葉中 11			
上北県土整備事務所					
青 森 県					

横断図(9) S=1:100
(左岸)

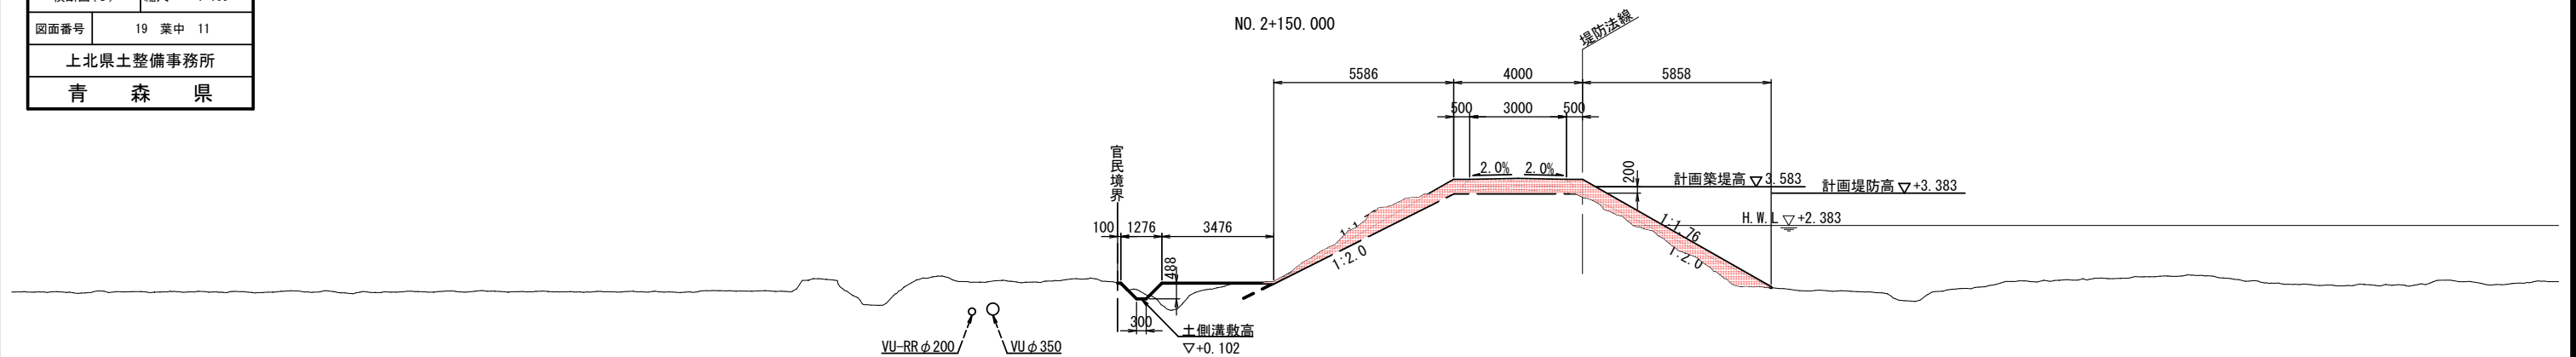




DL=-5.0

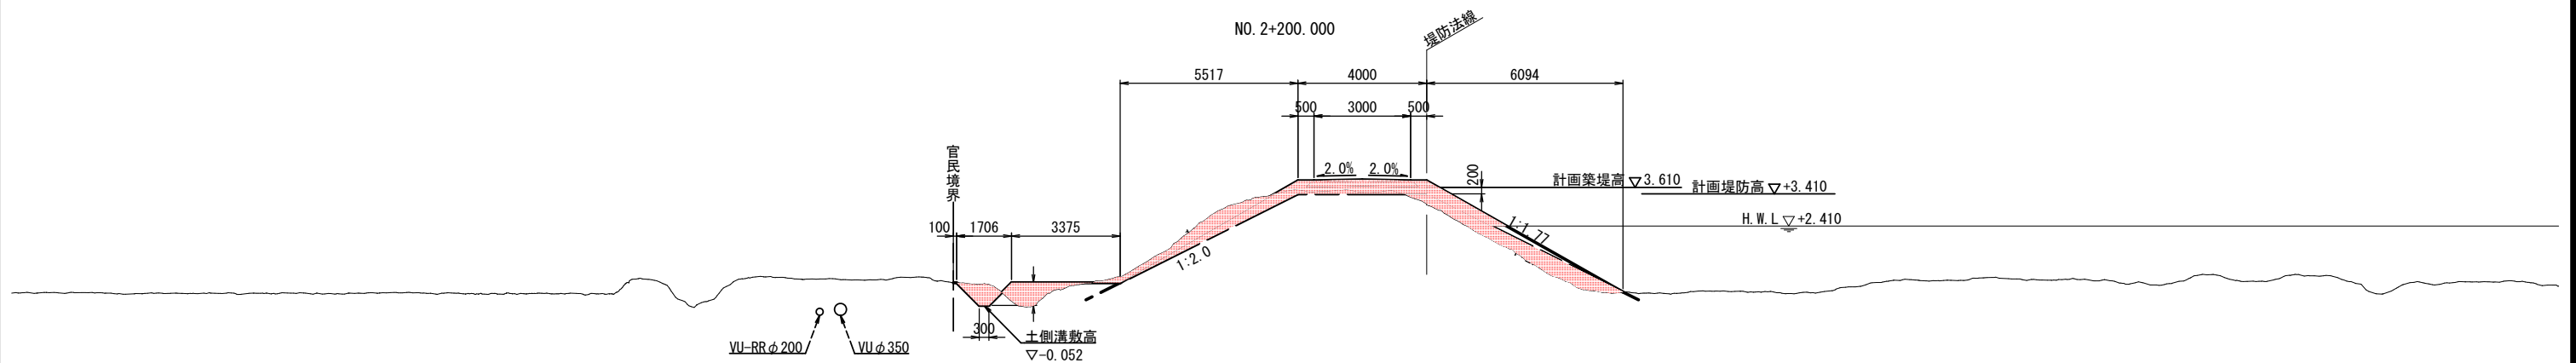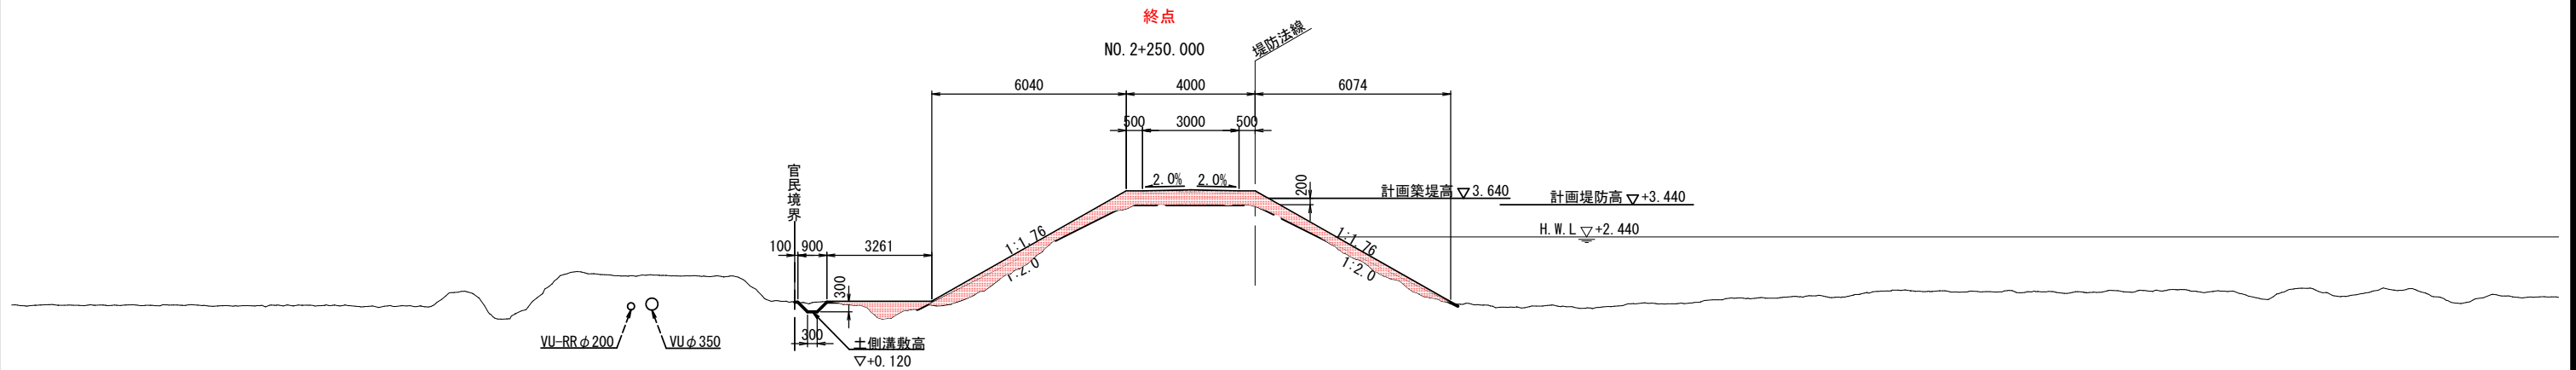
$$\underline{DL = -5.0}$$


DL=-5.0

令和 8 年度		総合流域防災 (国土強靱化)		工事	
工事番号		緑橋総河 第 6-10-5 号			
路線名		七戸川			
施行所		上北郡東北町大字上野地内			
横断図(10)		縮尺 1:100			
図面番号		19 葉中 12			
上北県土整備事務所					
青 森 県					


横断図(10) S=1:100
(左岸)

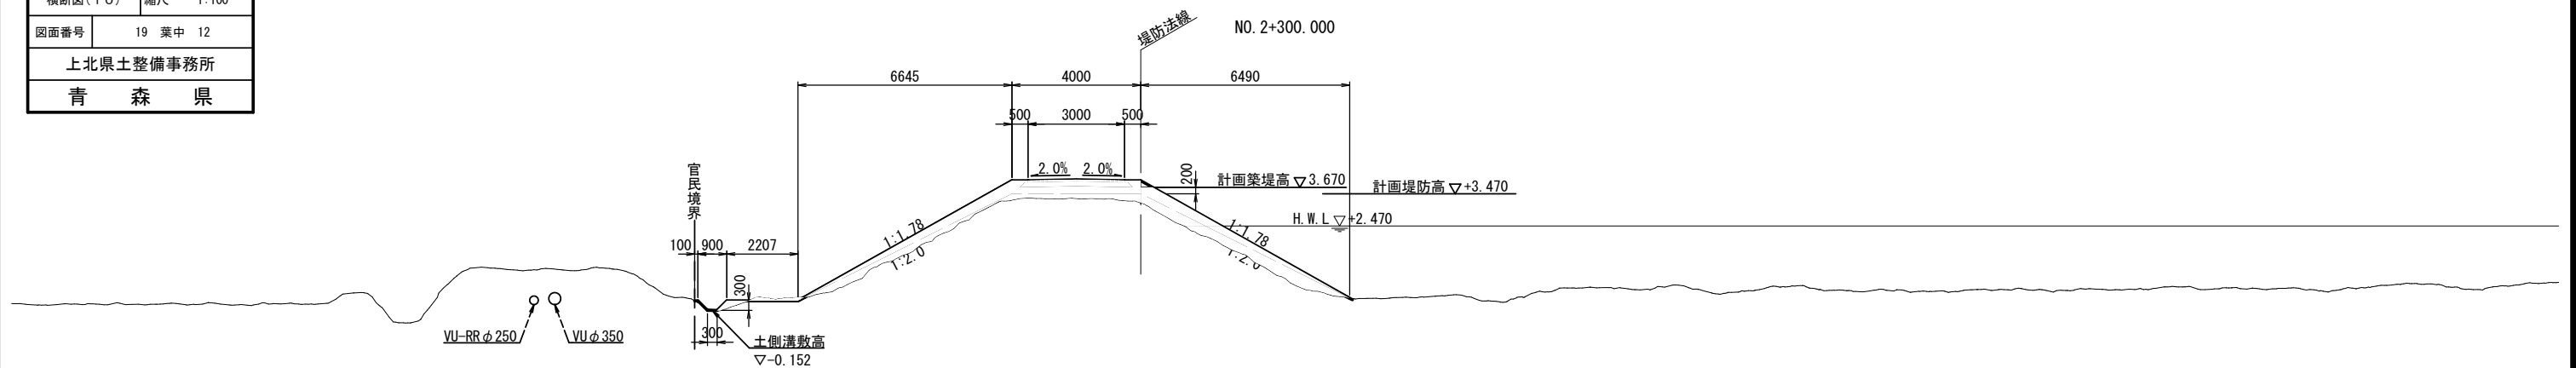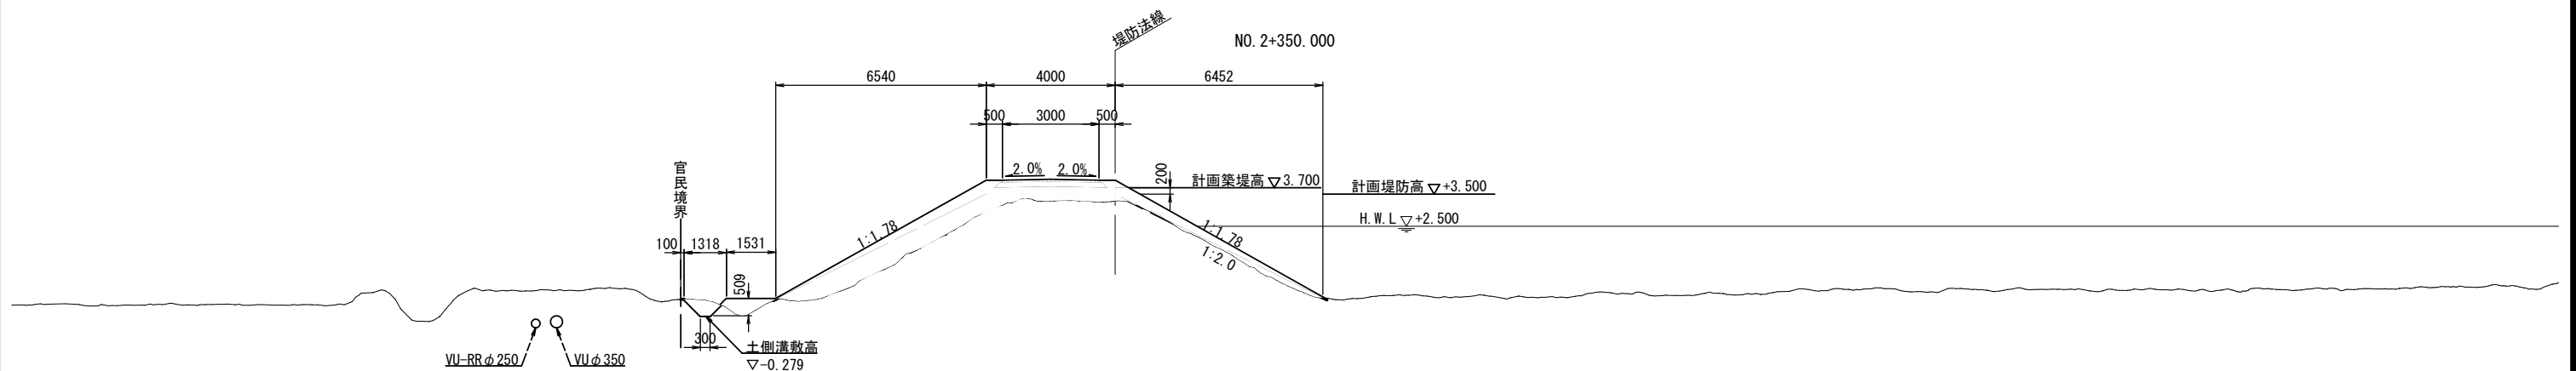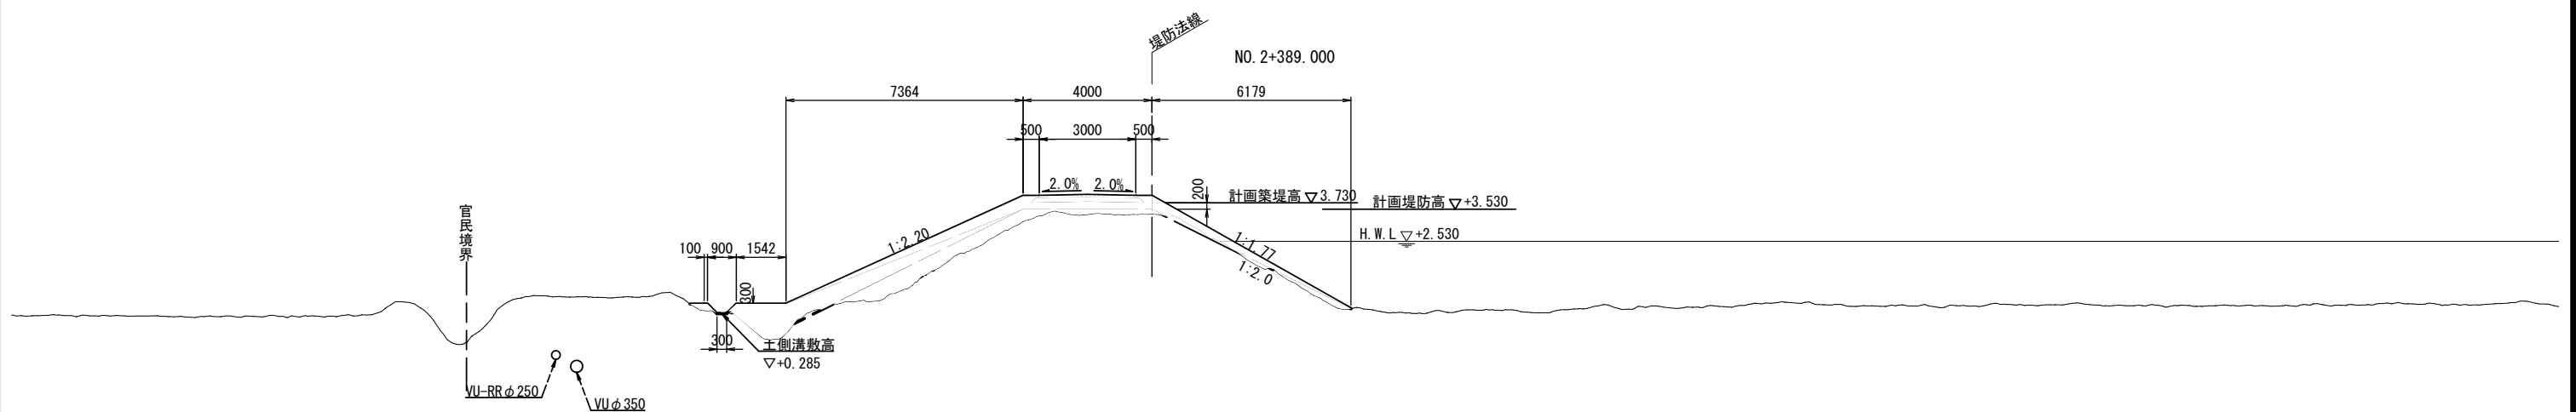
$$\underline{DL = -5.0}$$

$$\underline{DL = -5.0}$$

$$\underline{DL = -5.0}$$

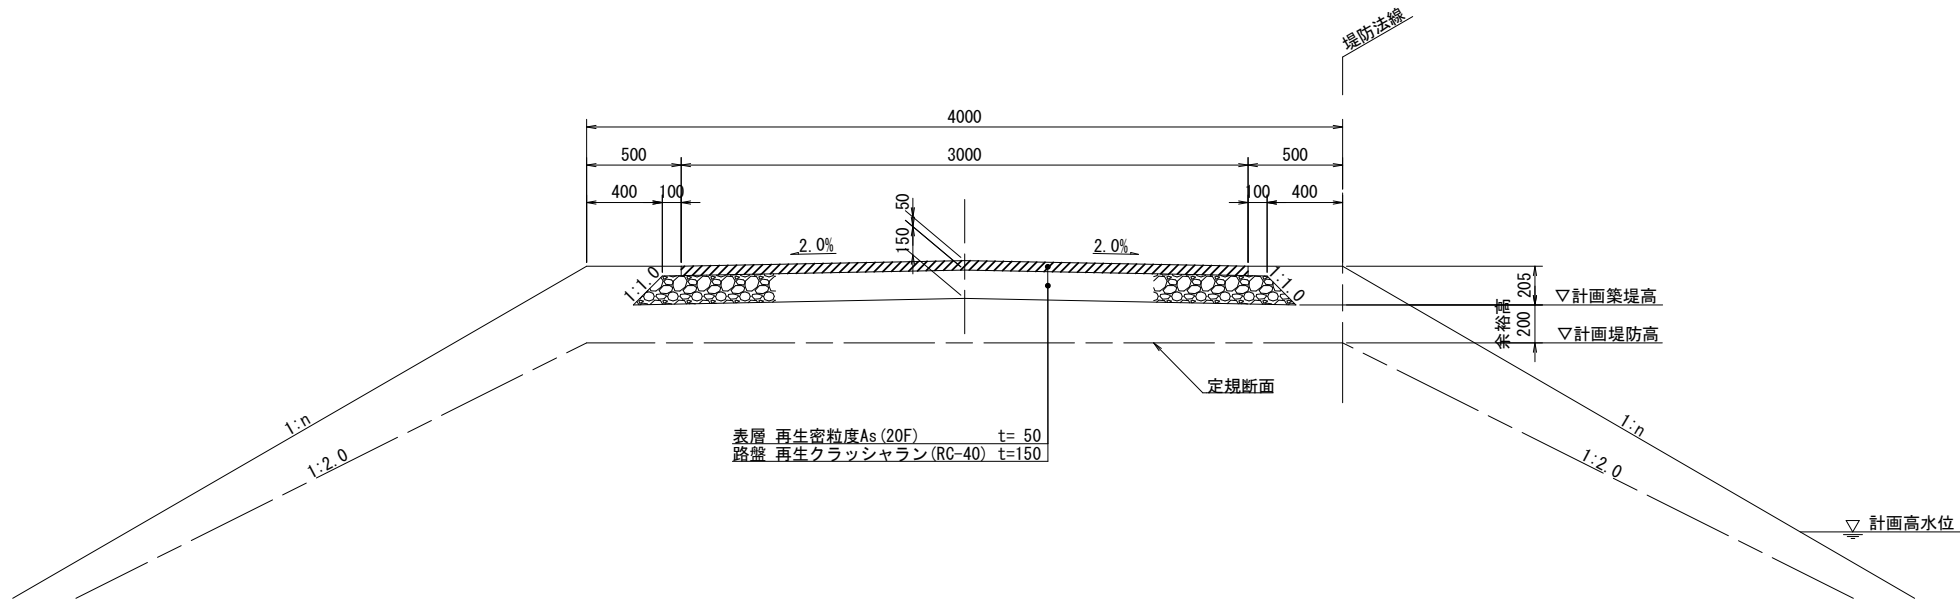

令和 8 年度	総合流域防災 (国土強靱化)		工事
工事番号	繰補総河	第 6-10-5	号
路線名	七戸川		
施行所	上北郡東北町大字上野地内		
天端舗装構造図	縮尺	1:20	
図面番号	19	葉中	13
上北県土整備事務所			
青 森 県			

天端舗装構造図 S=1:20




Q


坂路工構造図（２）

坂路工② (NO. 1+393.46)


平面图 S=1:100

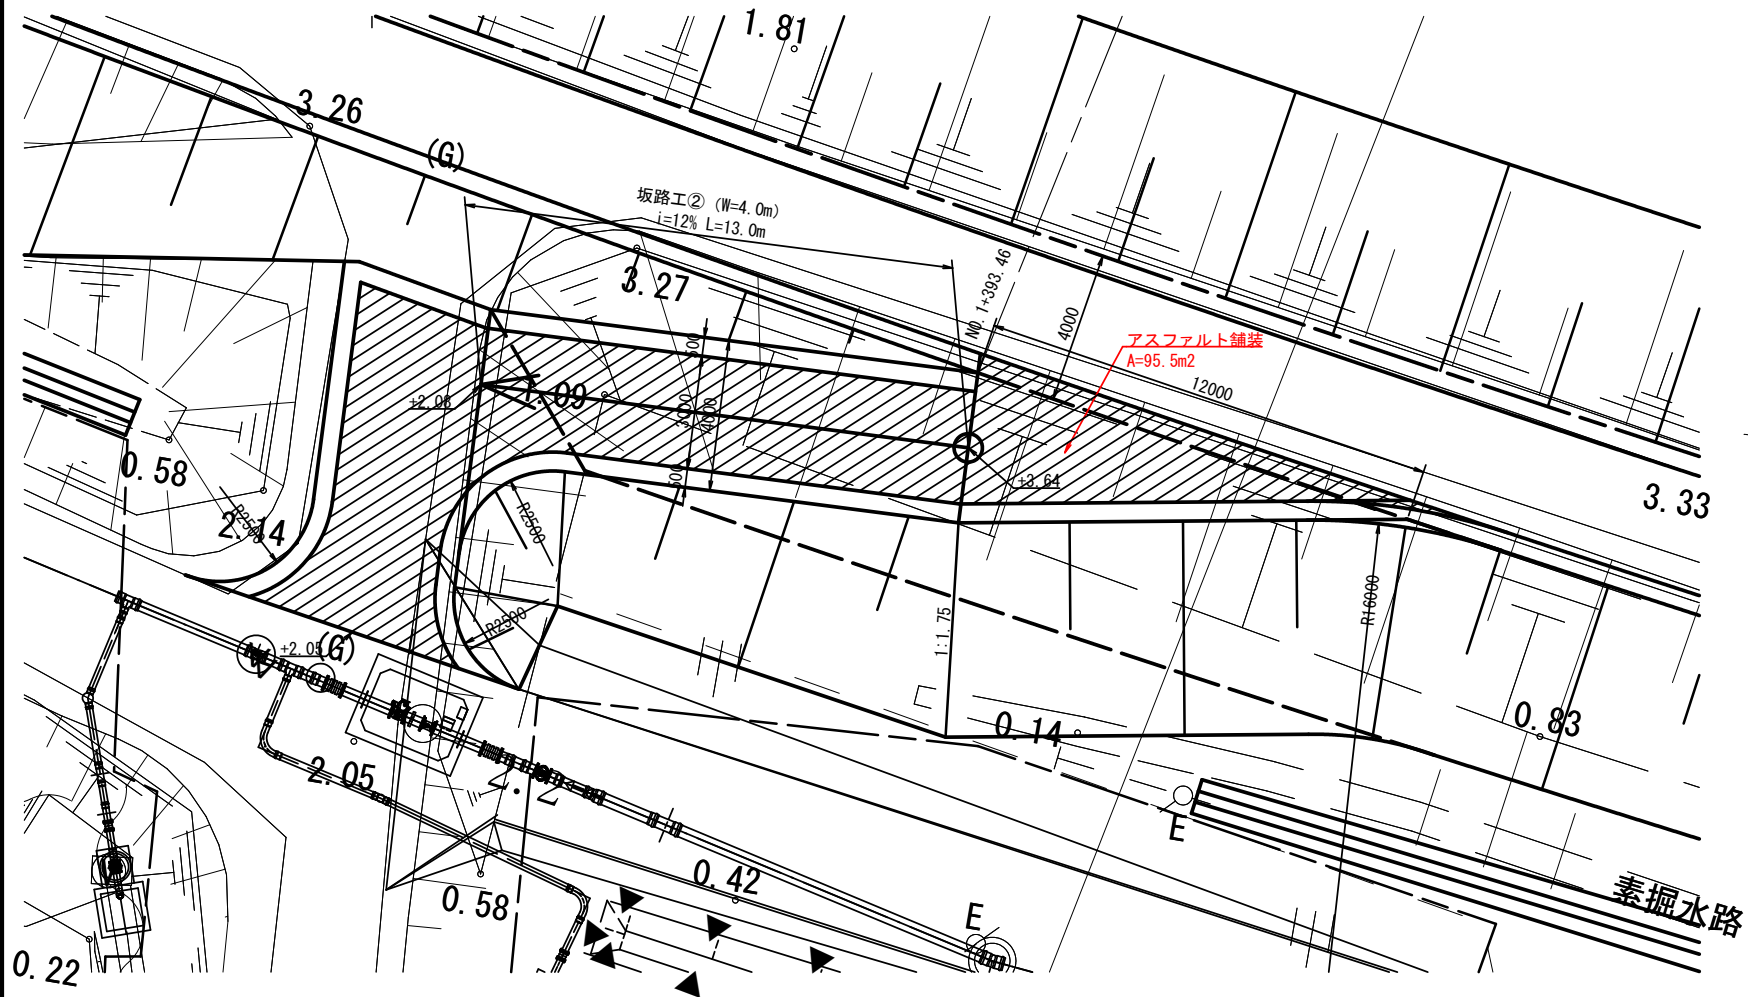


縦断図 S=1:100

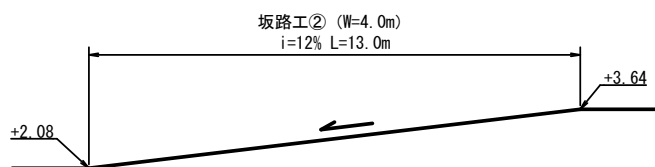

標準断面図 S=1:100

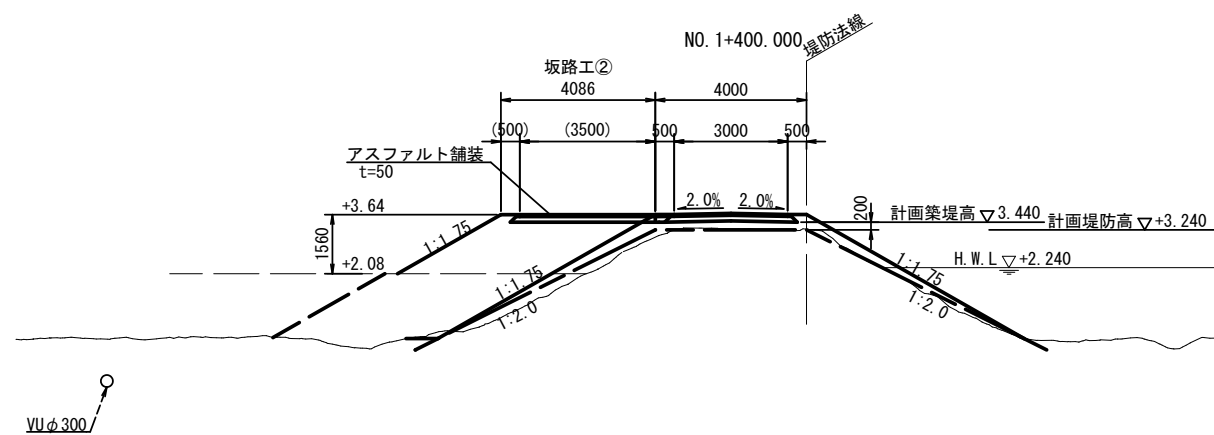

アスファルト舗装 S=1:10

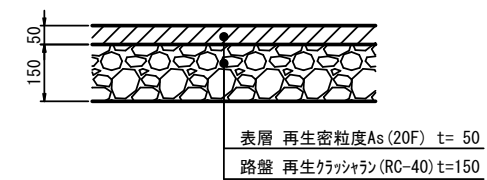


令和 8 年度	総合流域防災 (国土強靱化)	工事
工事番号	緑補総河 第 6-10-5 号	
路線名	七戸川	
施行所	上北郡東北町大字上野地内	
坂路工構造図(3)	縮尺	図示
図面番号	19 葉中 15	
上北県土整備事務所		
青 森 県		


坂路工構造図 (3)

坂路工③ (NO. 2+97.63)


平面図 S=1:100

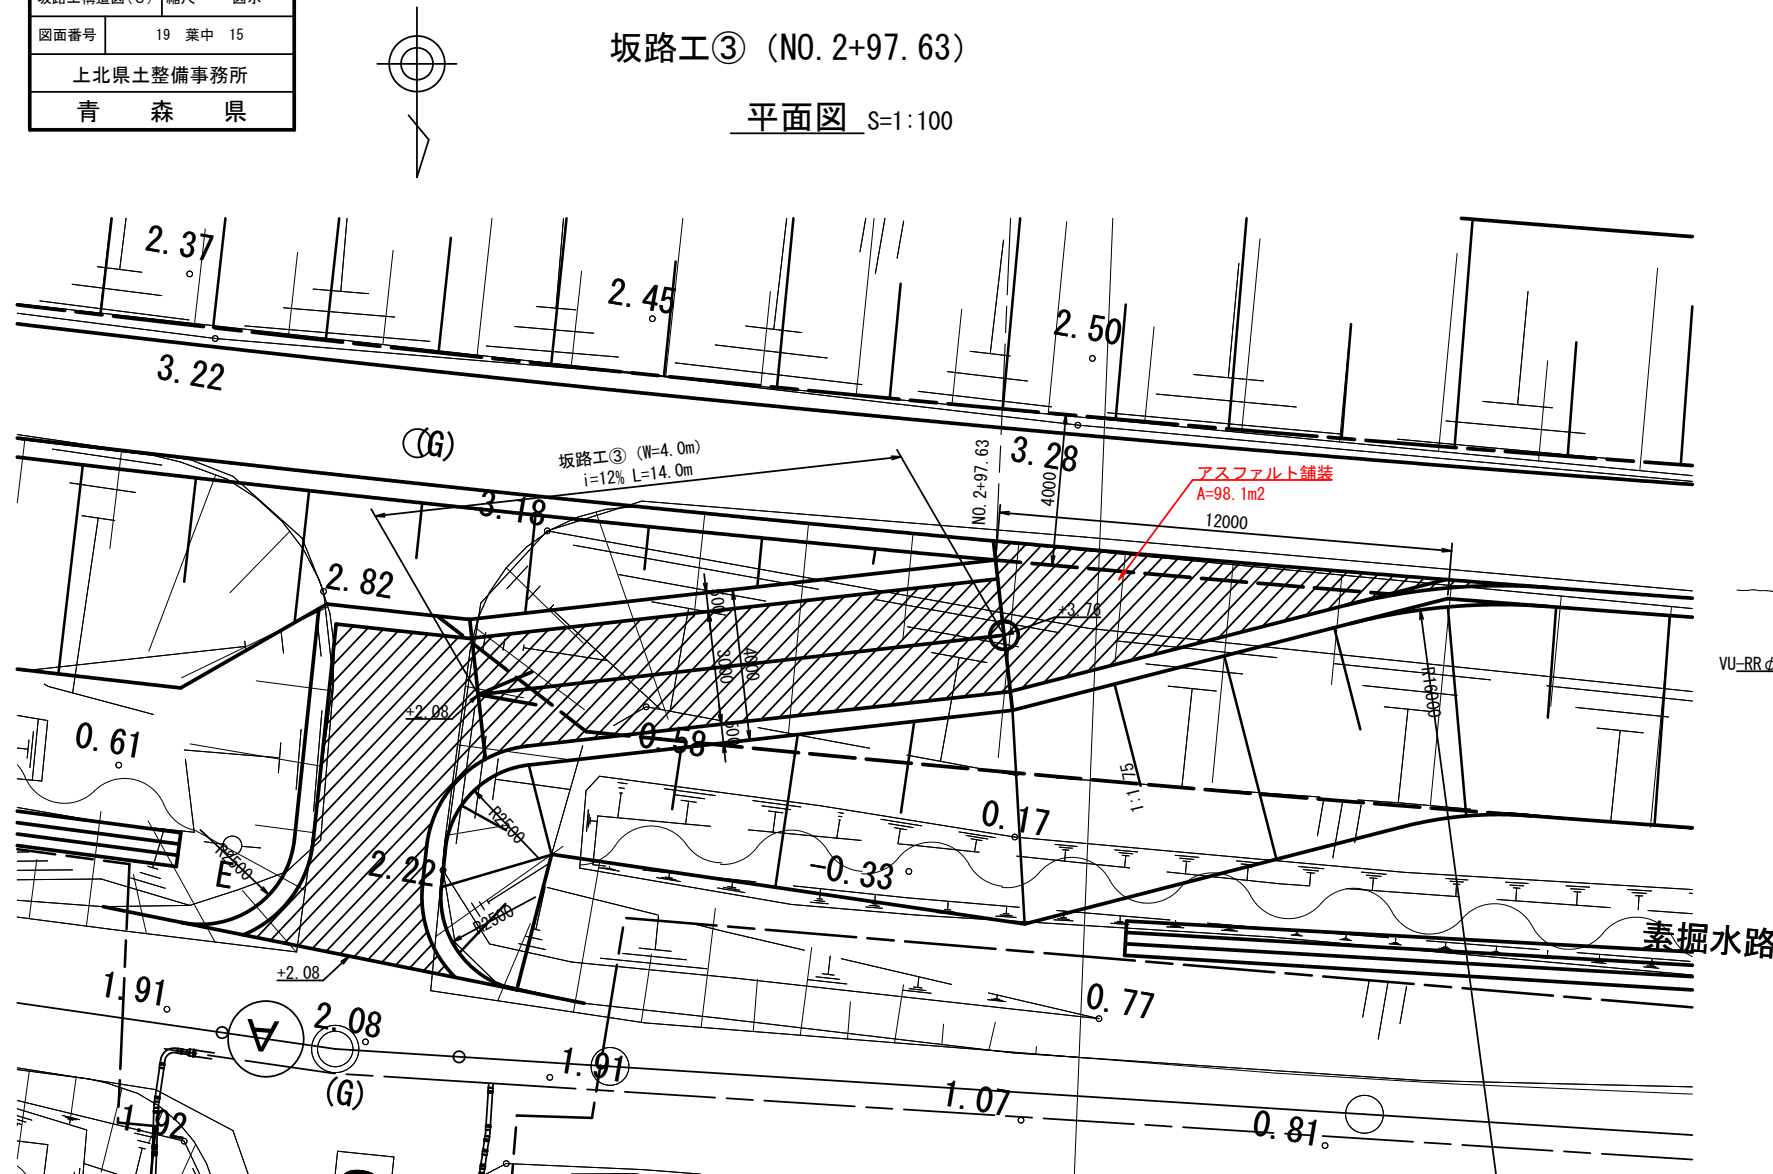


縦断図 S=1:100

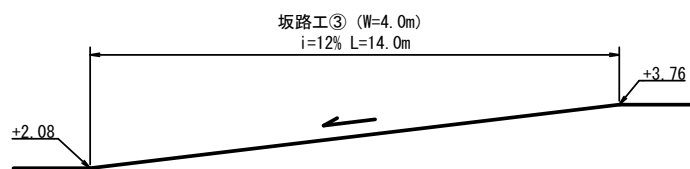

標準断面図 S=1:100

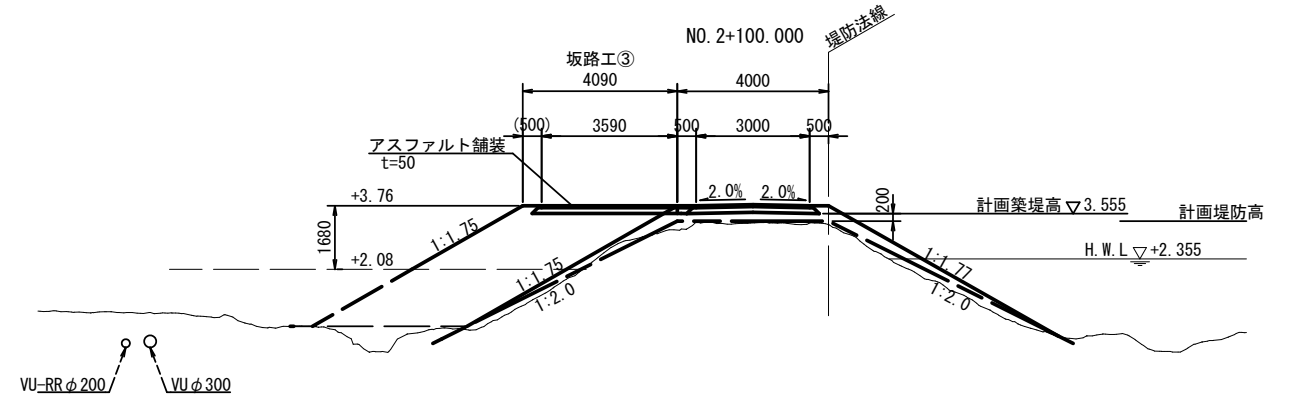

アスファルト舗装 S=1:10

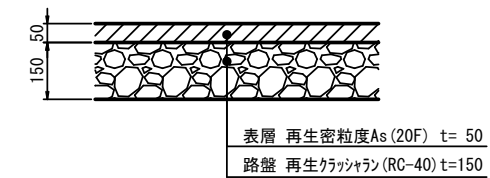


令和 8 年度	総合流域防災 (国土強靱化)	工事
工事番号	緑補総河 第 6-10-5 号	
路線名	七戸川	
施工所	上北郡東北町大字上野地内	
坂路工構造図(4)	縮尺	図示
図面番号	19 葉中 16	
上北県土整備事務所		
青 森 県		


坂路工構造図 (4)

坂路工④ (NO. 2+263. 62)


平面図 S=1:100

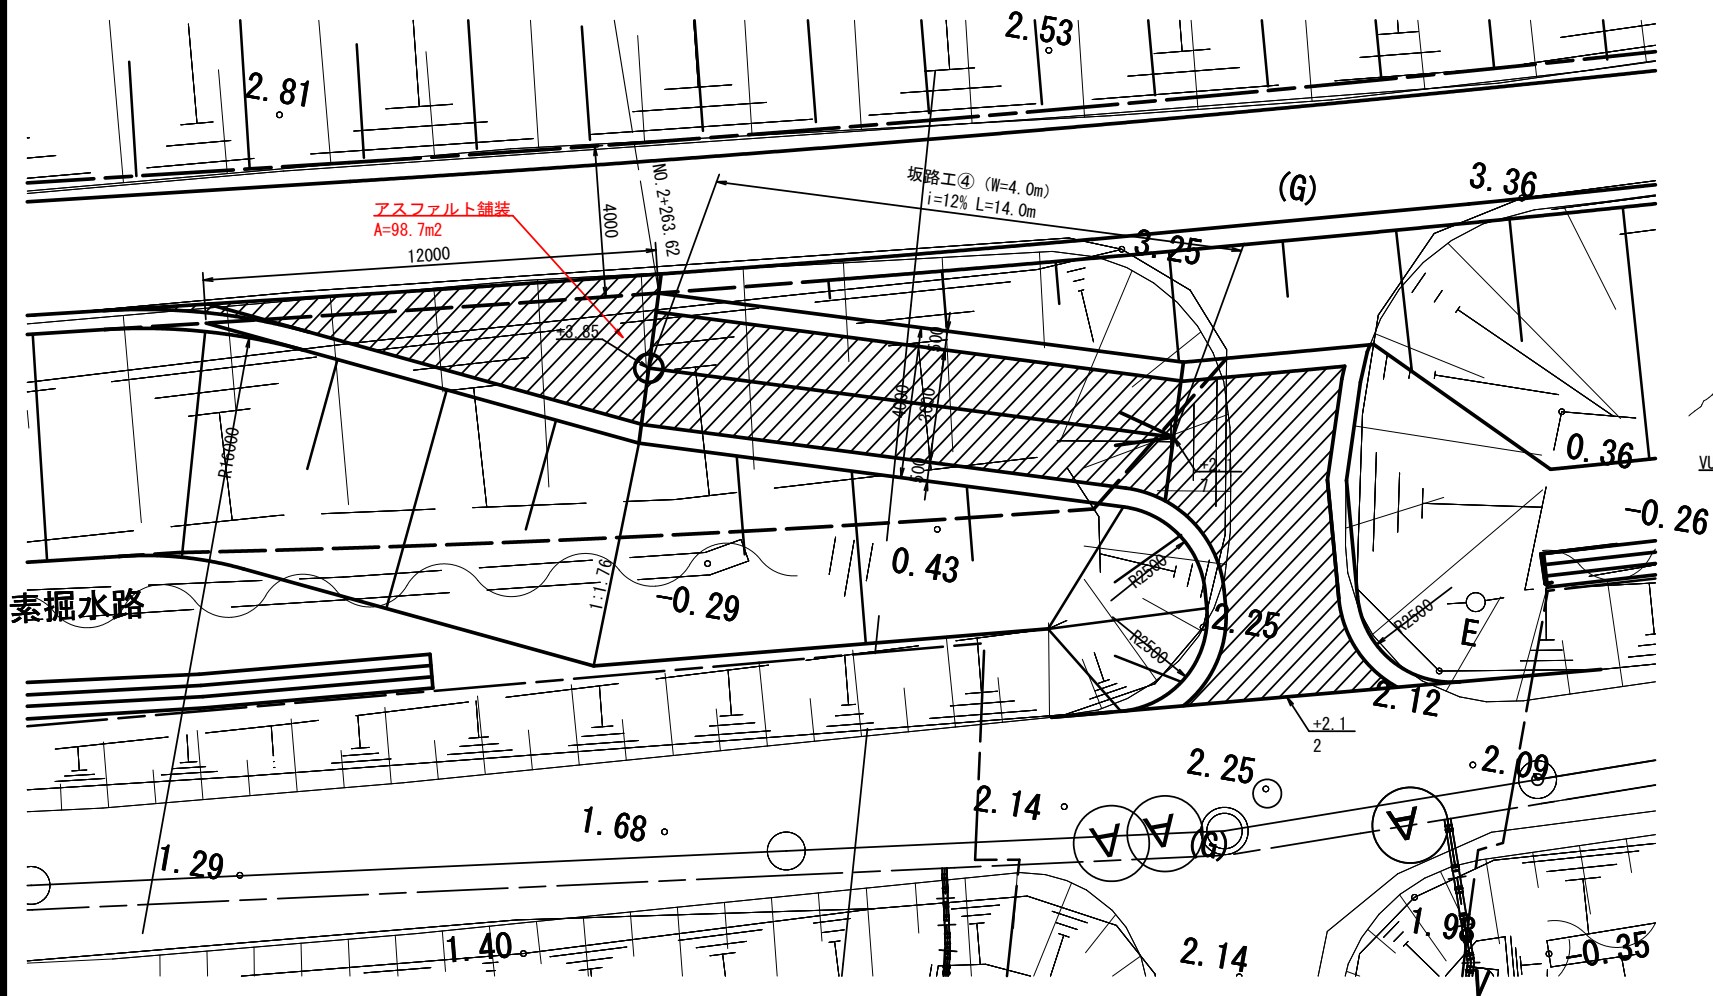


縦断図 S=1:100

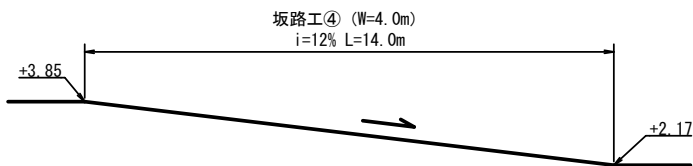

標準断面図 S=1:100

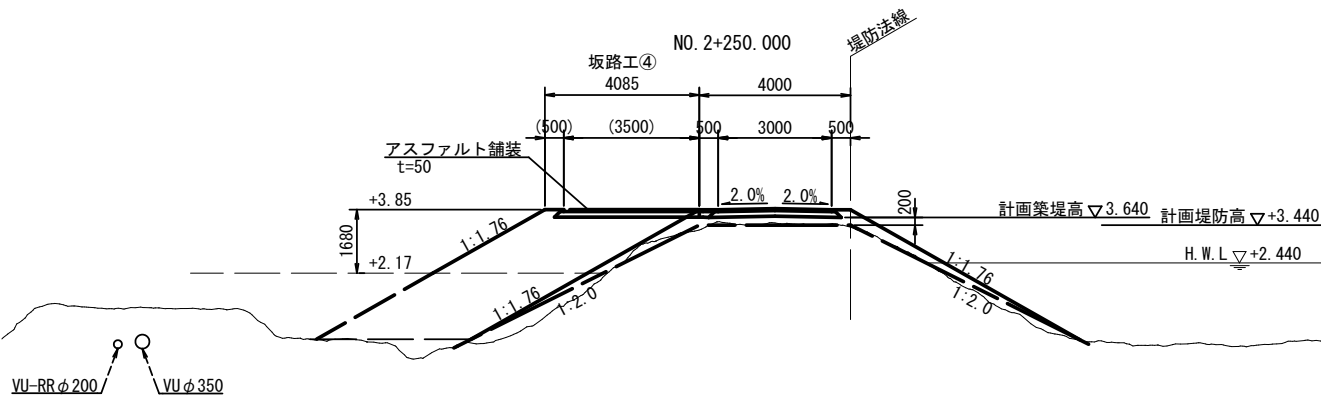

アスファルト舗装 S=1:10

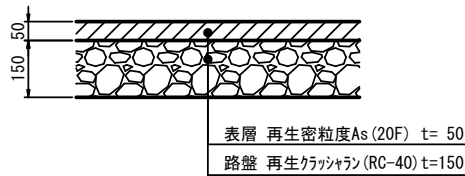





令和 8 年度	総合流域防災 (国土強靱化)	工事
工事番号	緑補総河 第 6-10-5 号	
路線名	七戸川	
施行所	上北郡東北町大字上野地内	
土側溝縦断面図(1)	縮尺 SV=1: 100 SH=1: 1000	
図面番号	19 葉中 17	
上北県土整備事務所		
青 森 県		

土側溝縦断面図(1)

SV=1: 100
SH=1: 1000

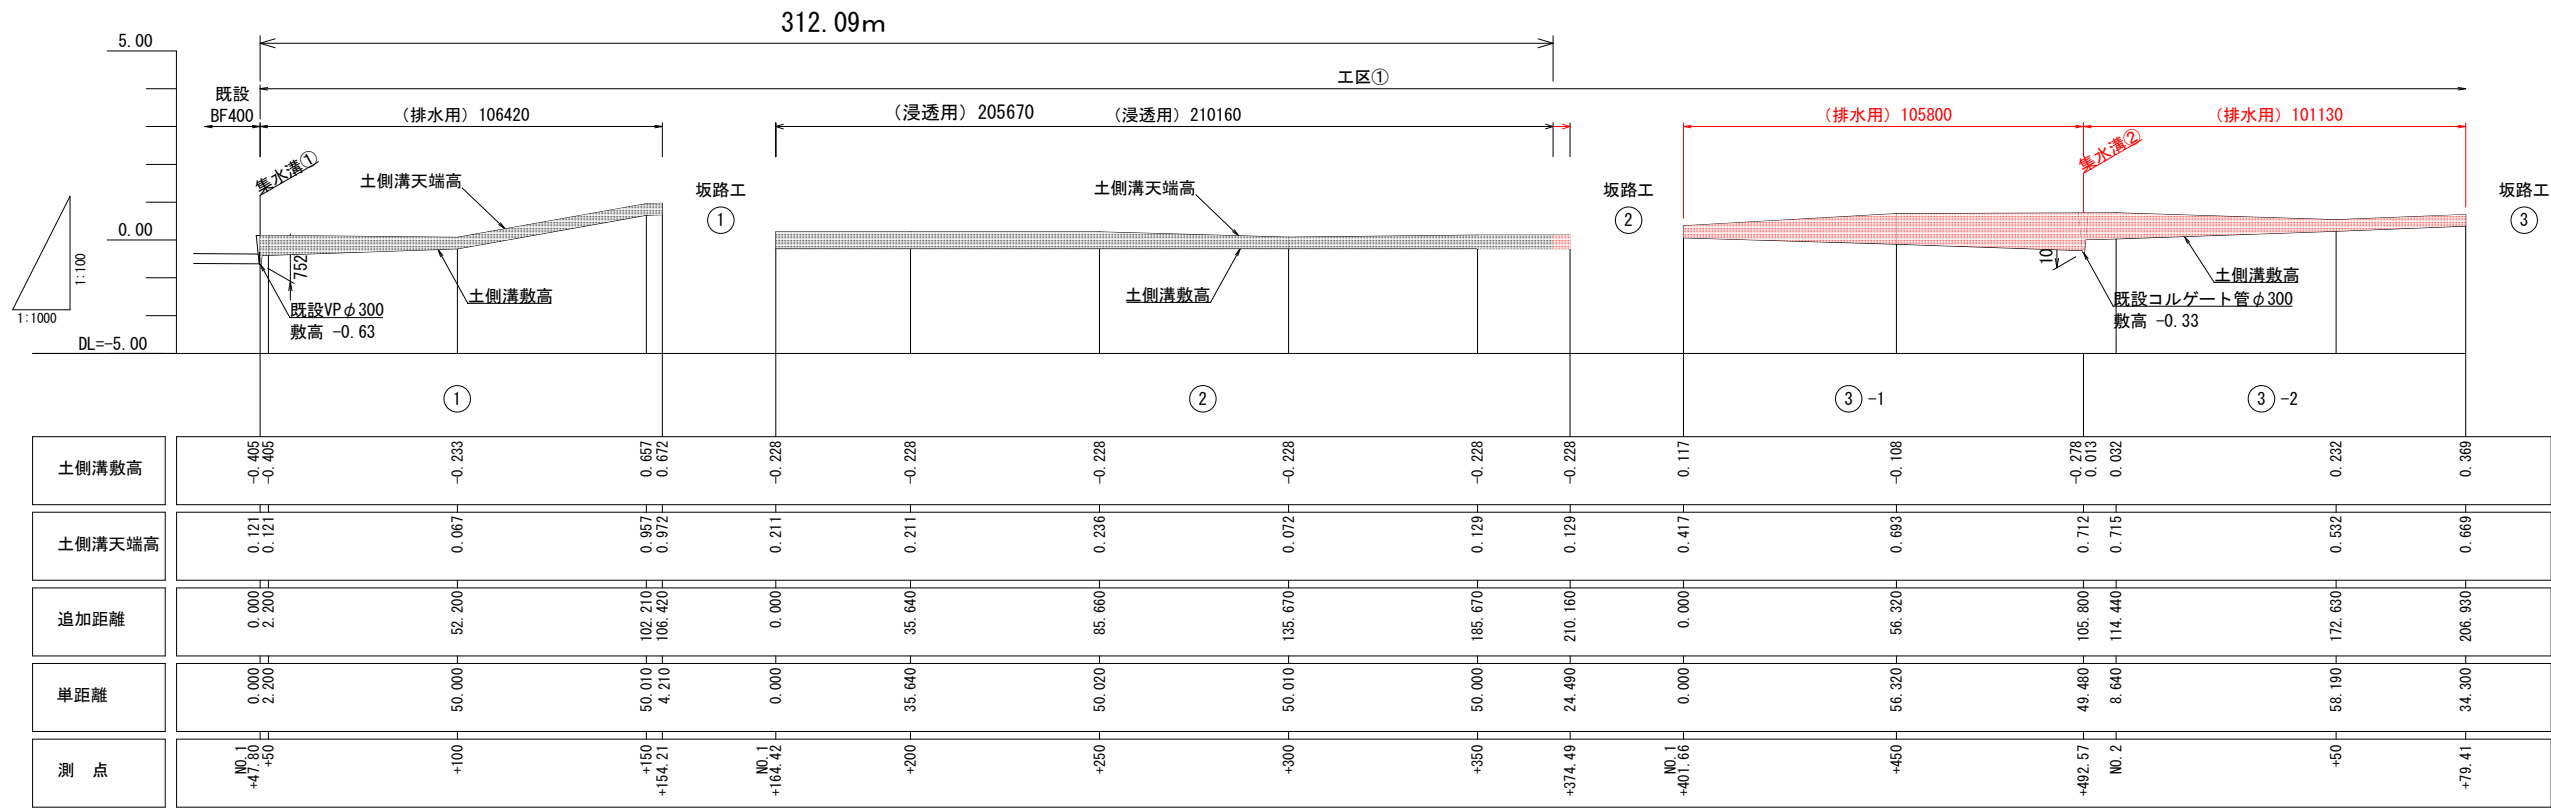


土側溝標準断面図 S=1:10

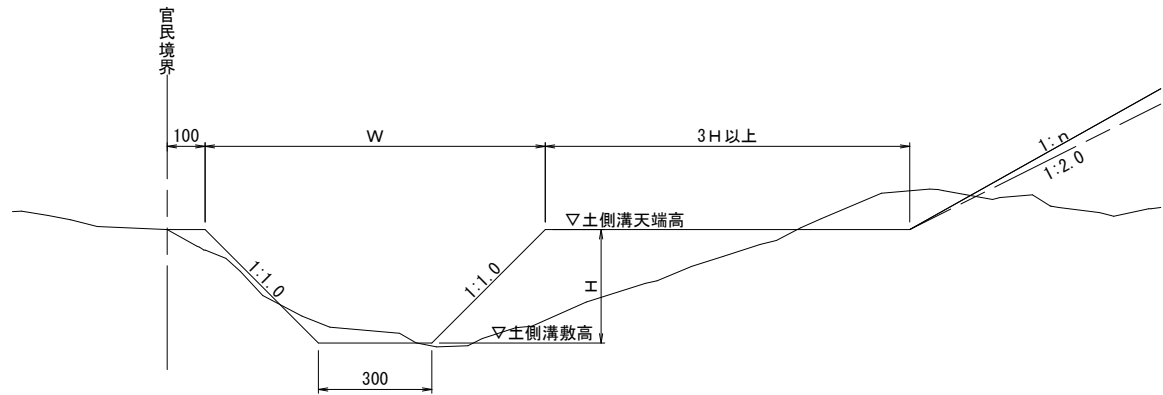


集水溝標準図 S=1:20

平面図

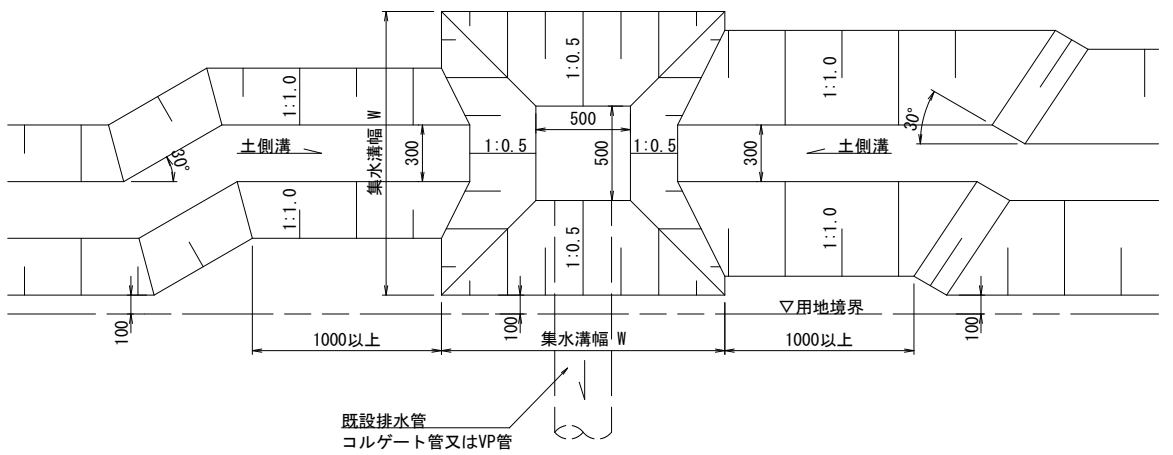


断面図

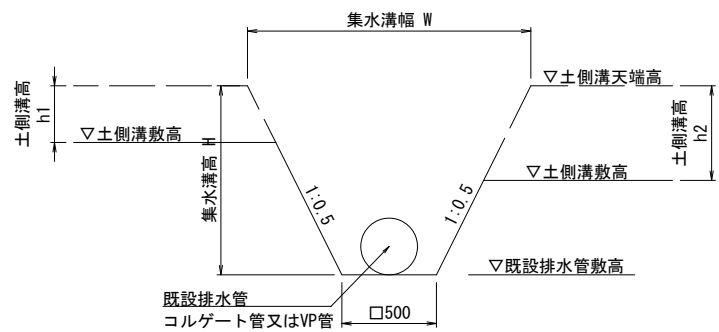

令和 8 年度	総合流域防災 (国土強靱化)	工事
工事番号	緑補総河 第 6-10-5 号	
路線名	七戸川	
施行所	上北郡東北町大字上野地内	
仮設計画図 (1)	縮尺	図示
図面番号	19 葉中 19	
上北県土整備事務所		
青 森 県		

仮設計画図 (1)


平面図 S=1:2000

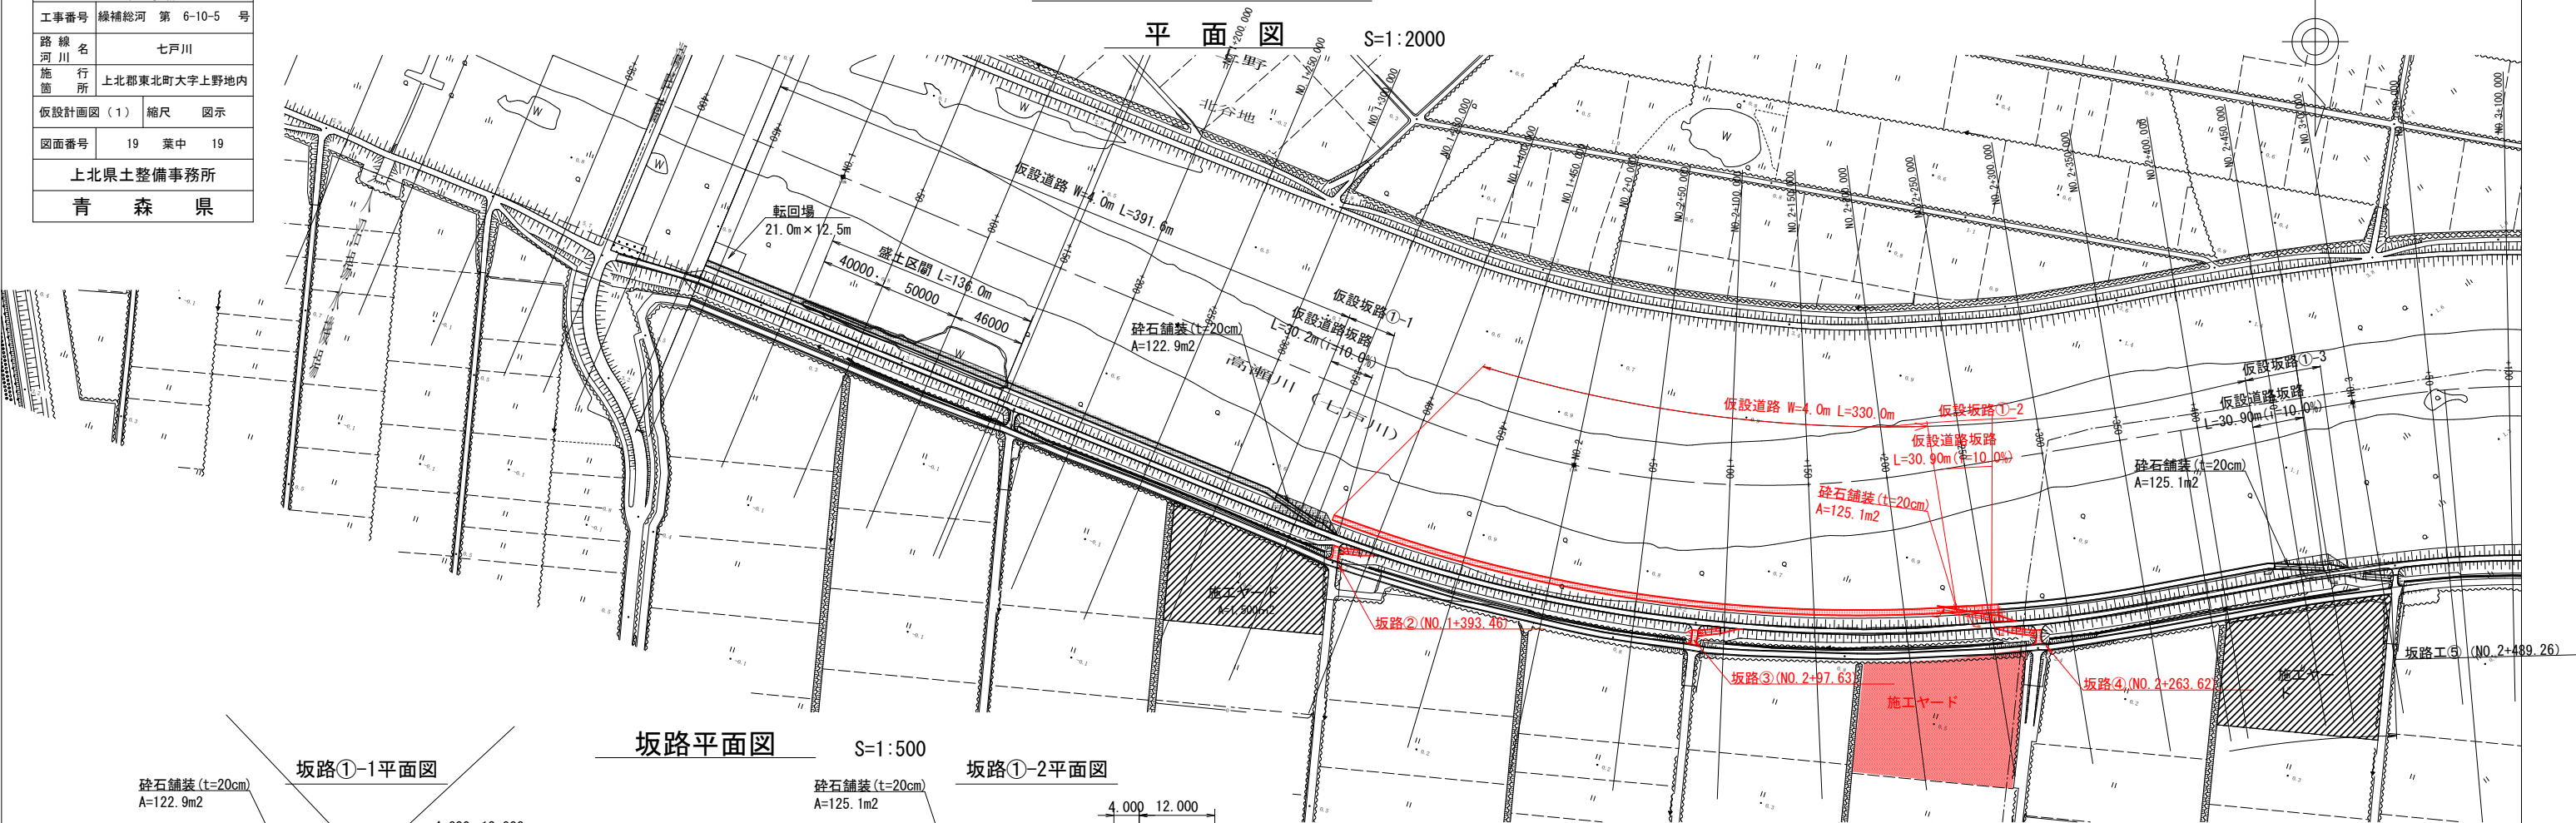

坂路平面図

S=1:500

坂路①-2平面図

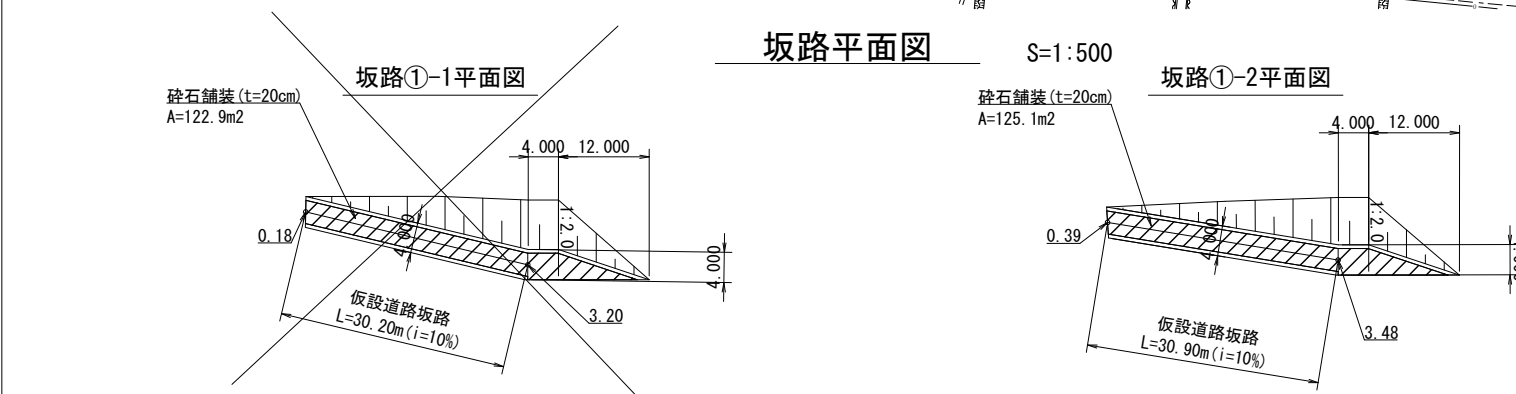


坂路横断面図

S=1:100


坂路縦断面図

S=1:250

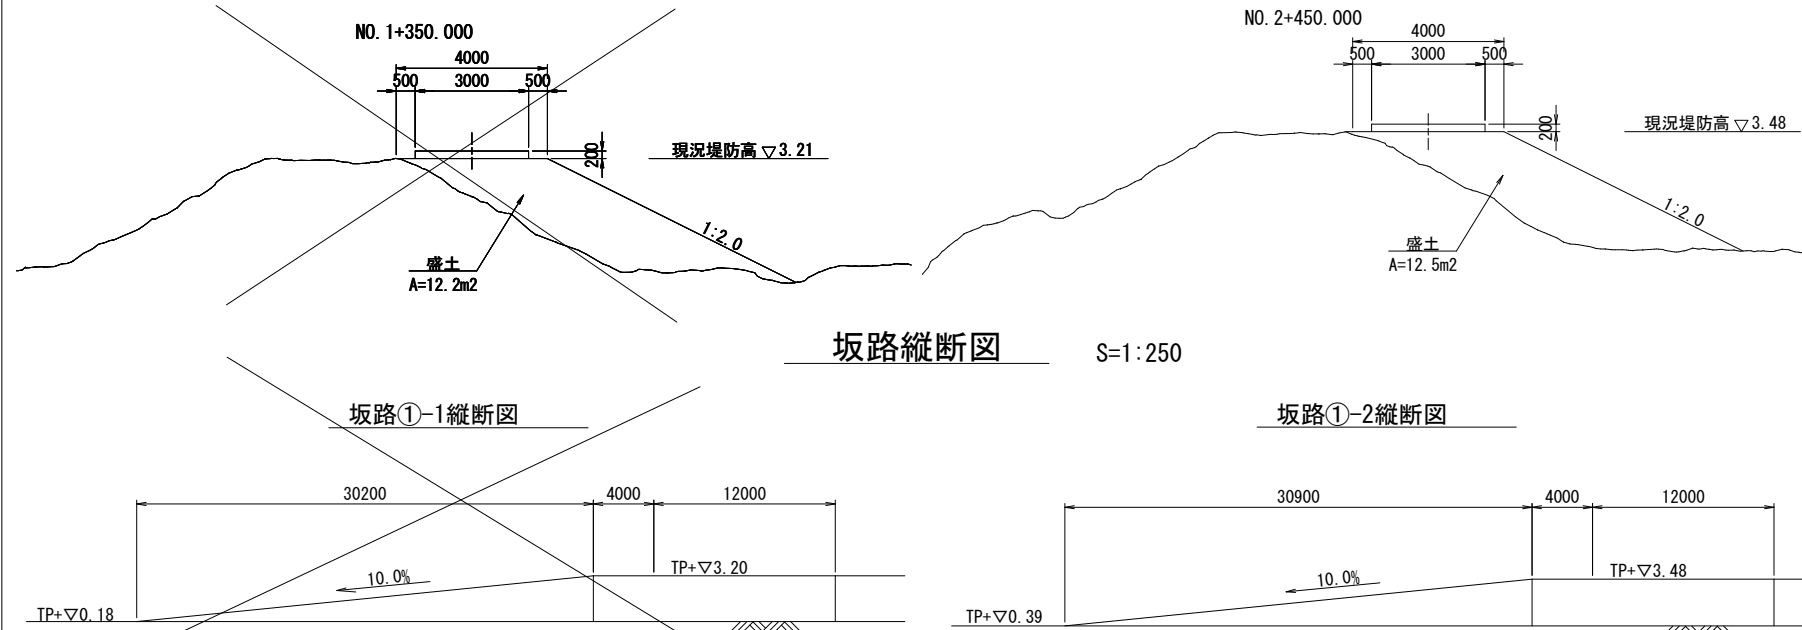

工事用道路横断面図

S=1:200

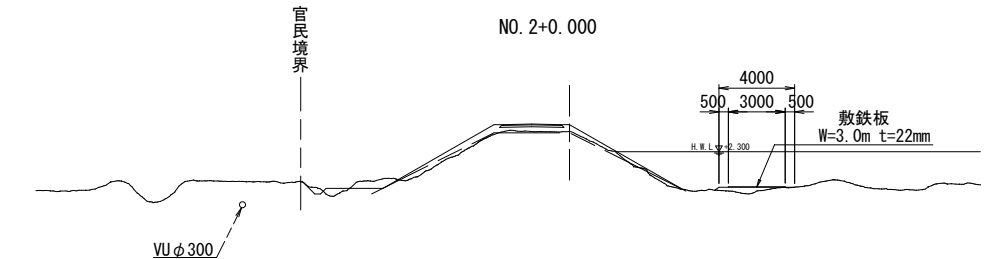

工事用道路盛土横断面図

S=1:100

