

令和 8 年 度

工事番号 繰交安 第 11 号

浪岡北中野黒石線交通安全施設整備工事

黒石市大字赤坂地内

実施設計縮小図面


青森県中南県土整備事務所

令和 8 年度 交通安全施設整備工事		
業務番号	緑交安 第 11 号	
路線名 河川	浪岡北中野黒石線	
業務箇所	黒石市 大字 赤坂	
計画平面図	縮尺	S=1:300
図面番号	28 葉中	2
中南県土整備事務所		
青 森 県		


計画平面図

「浪岡北中野黒石線」 S=1:300

施工延長 L=174.9m

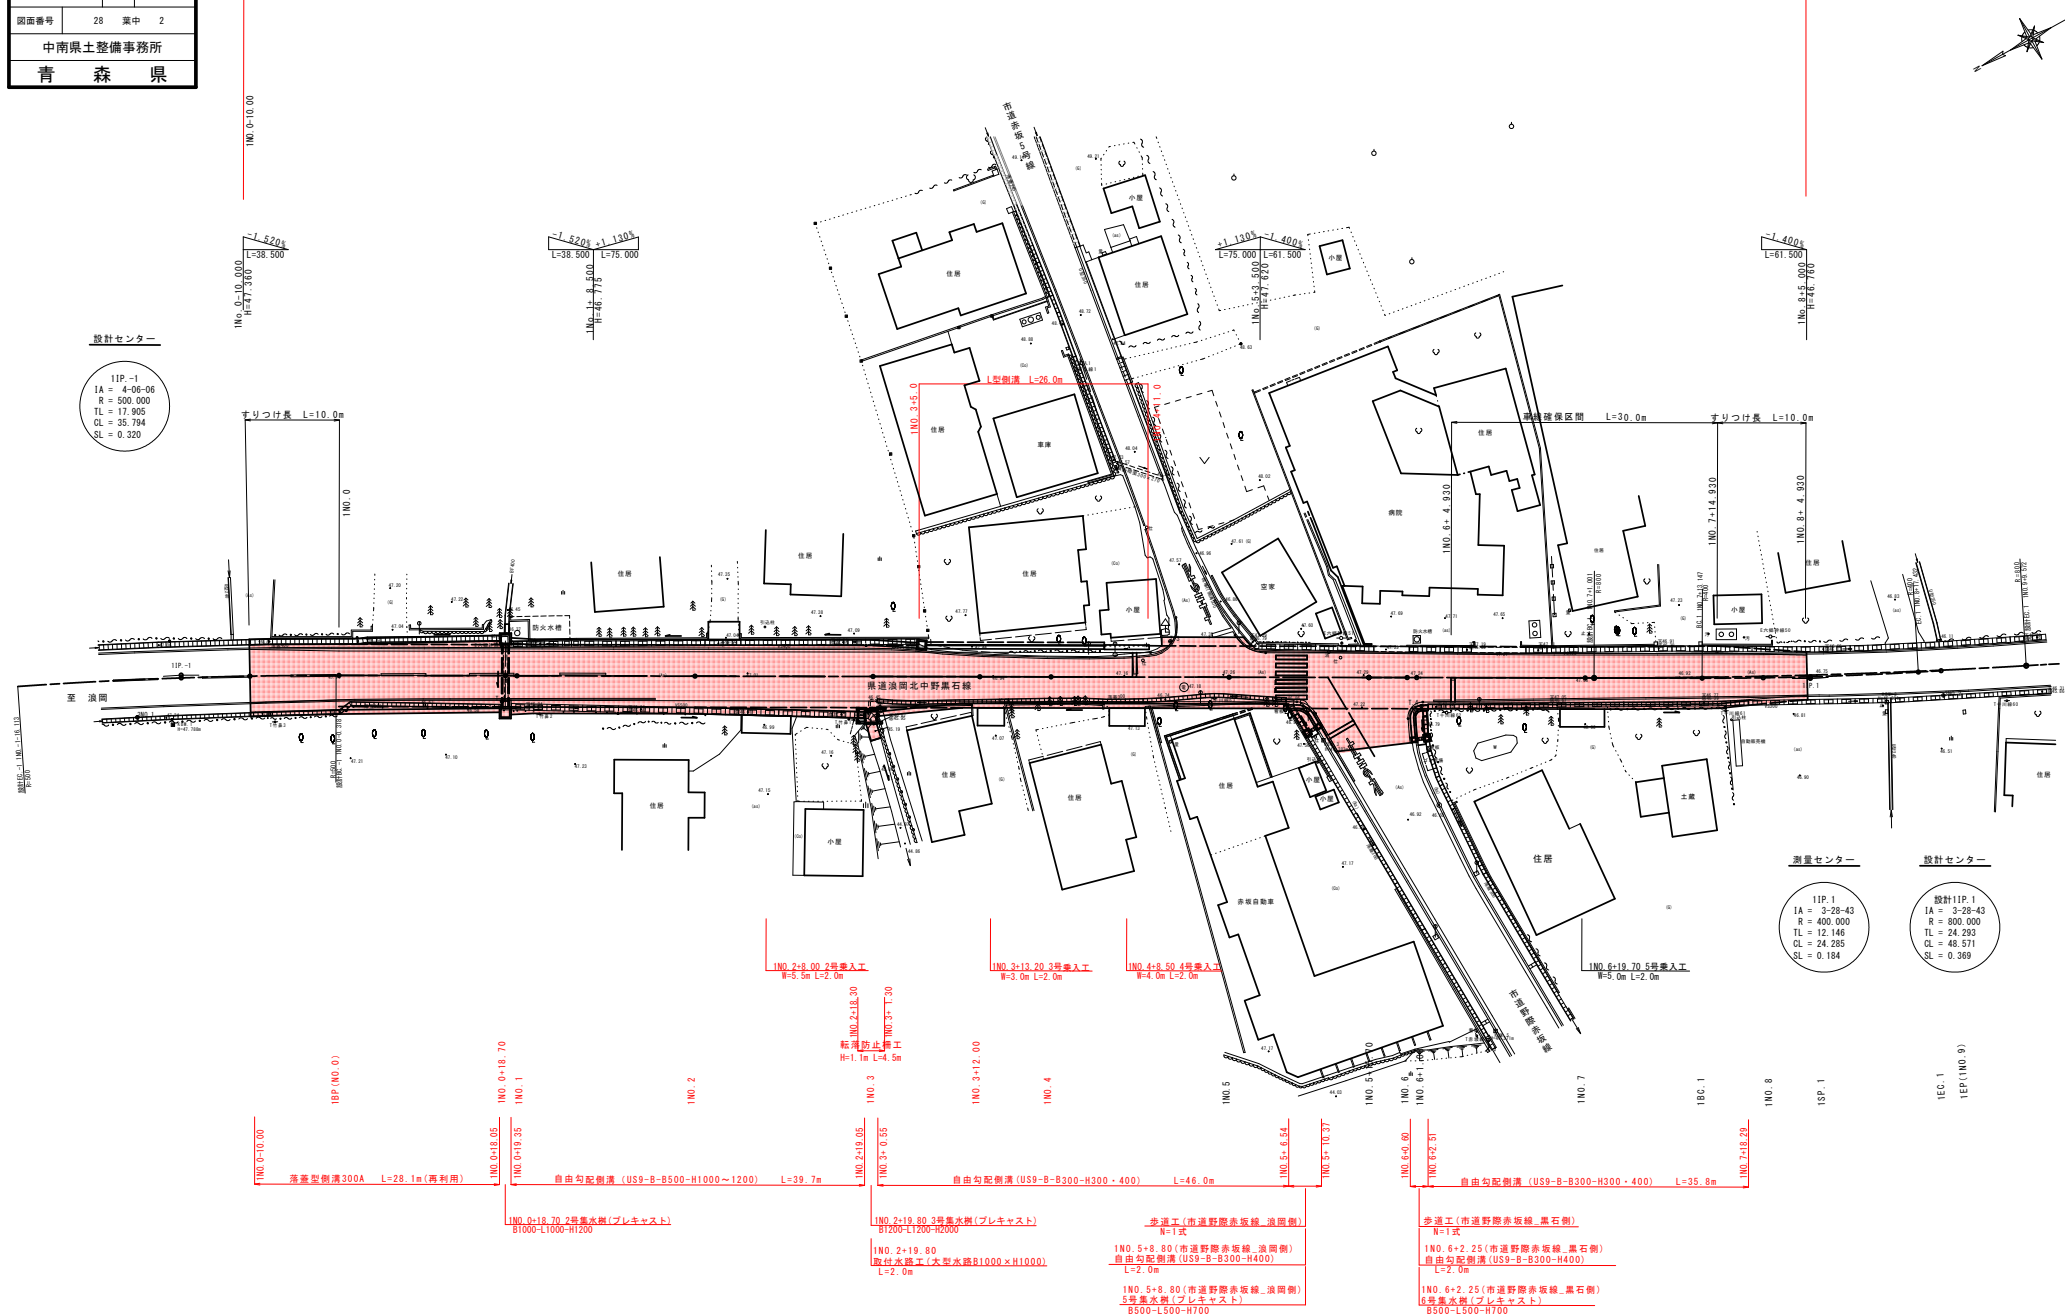




計	画	縦	断	図
「浪岡北中野黒石線」				V=1:100 H=1:300

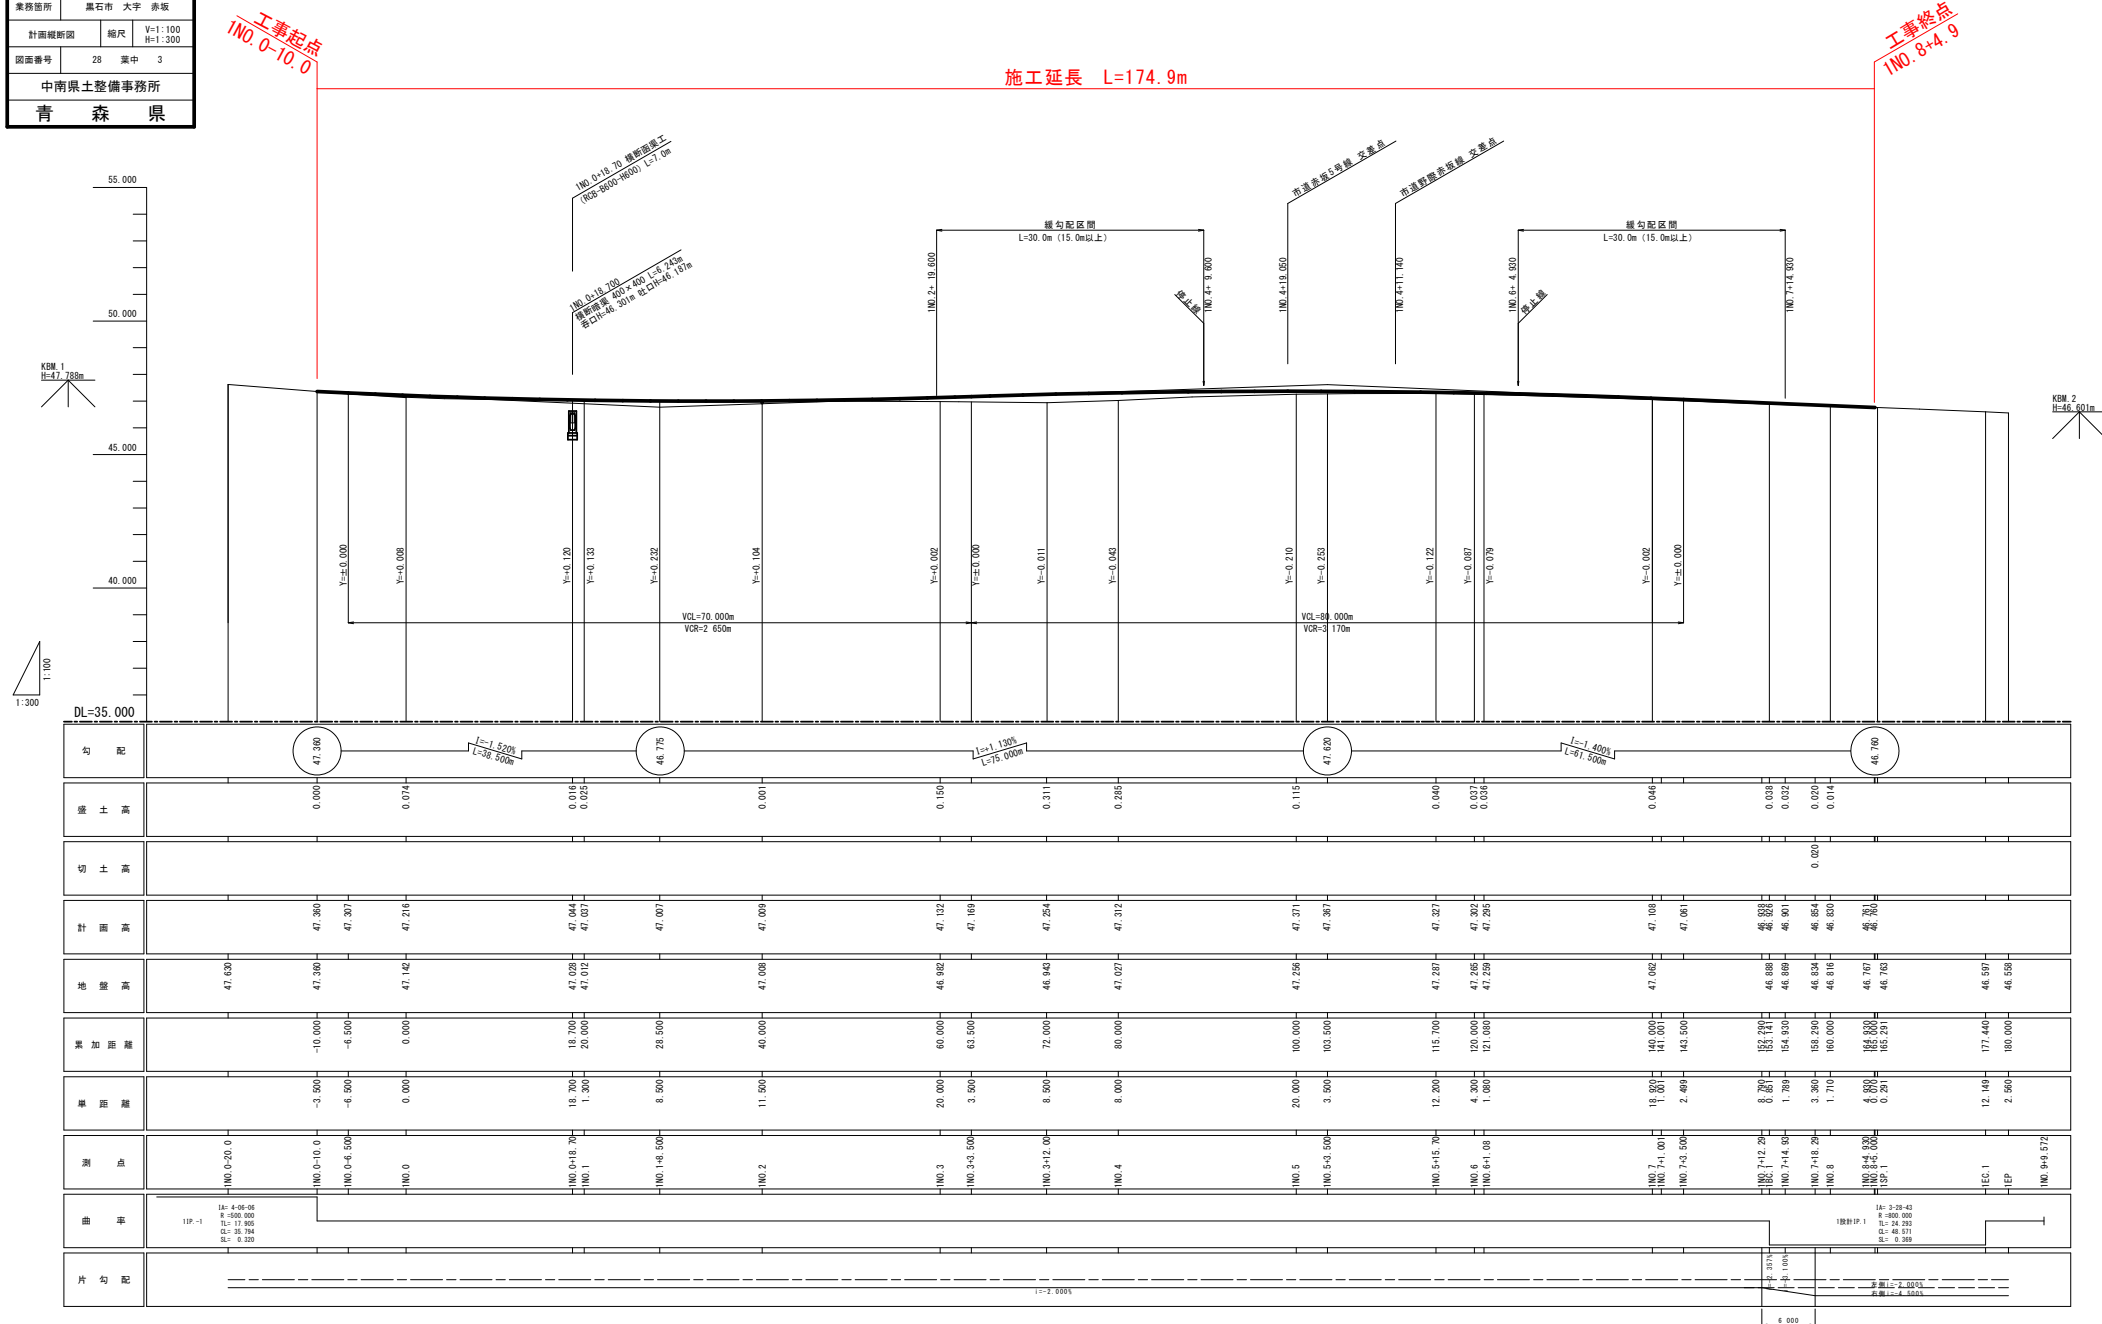

令和 8 年度 交通安全施設整備工事			
業務番号	線交安 第 11 号		
路線 河川 名	浪岡北中野黒石線		
業務箇所	黒石市 大字 赤坂		
標準横断図	縮尺	S=1:50	
図面番号	28	案中	4
中南県土整備事務所			
青 森 県			

標準横断図

「浪岡北中野黒石線」 S=1:50

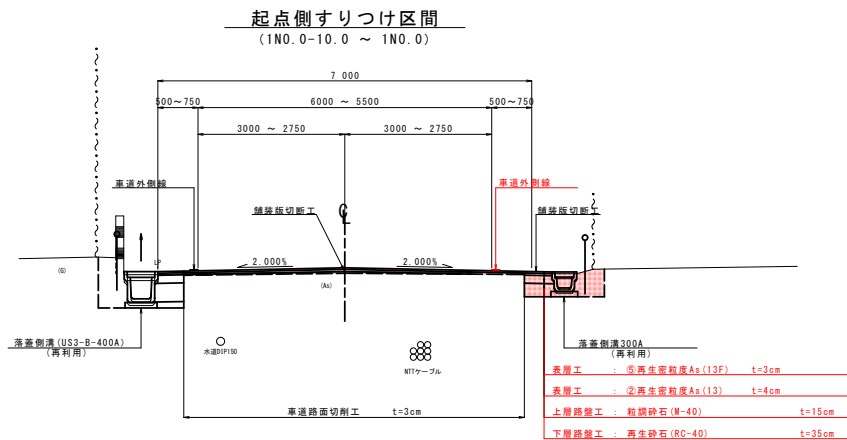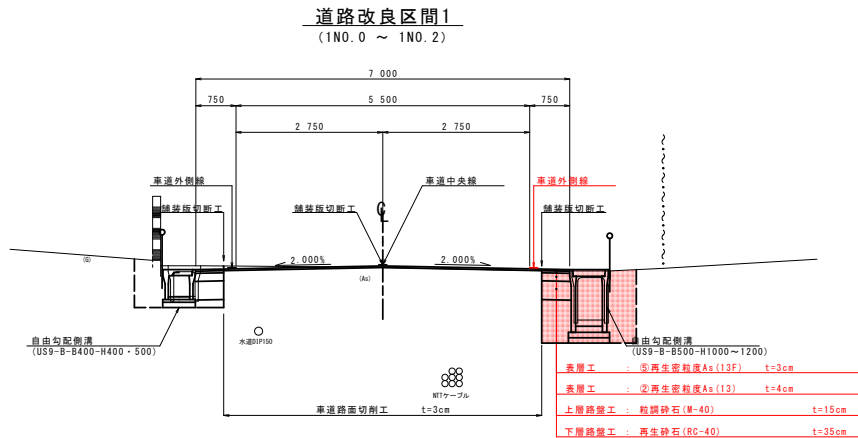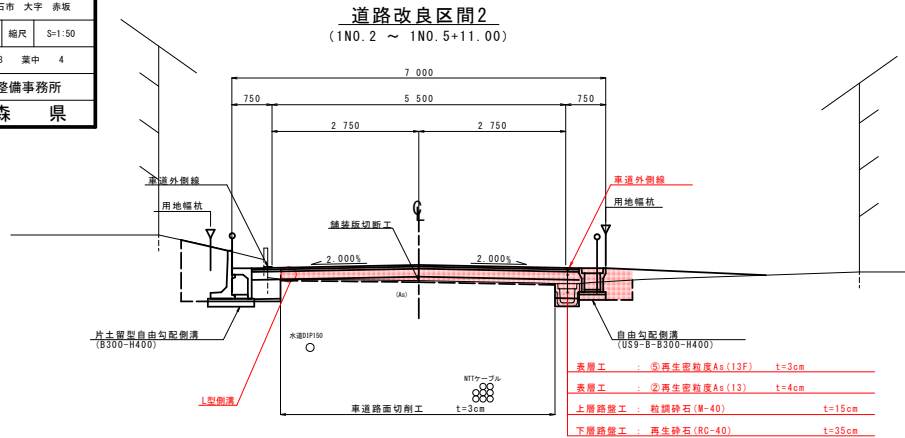

設計条件

道路区分	第3種第4級
設計速度	40km/h
交通の区分	N4(旧A交通)
設計CBR	3.0%
凍結深	55cm
目標値	TA 19cm
合計厚	(55)57cm


車道舗装構成

	舗装構成	施工厚 (cm)	TA
表層工	⑤再生密粒度As(13F)	(1)3	1.00×(1)=1.00
表層工	②再生密粒度As(13)	4	1.00×4=4.00
上層路盤工	粒状砕石(M-40)	15	0.35×15=5.25
下層路盤工	再生砕石(RC-40)	35	0.25×35=8.75
	合計	(55)57	19.00≧19(TA)

※TA計算は道路台帳の設計条件より推定した。


終点側すりつけ区間

(1N0.7+14.930 ~ 1N0.8+4.930)

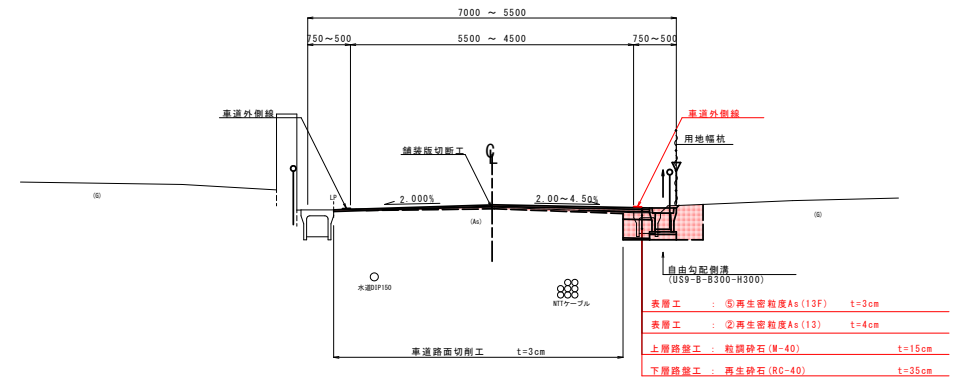


道路改良区間3

(1N0.5+11.00 ~ 1N0.7+14.930)

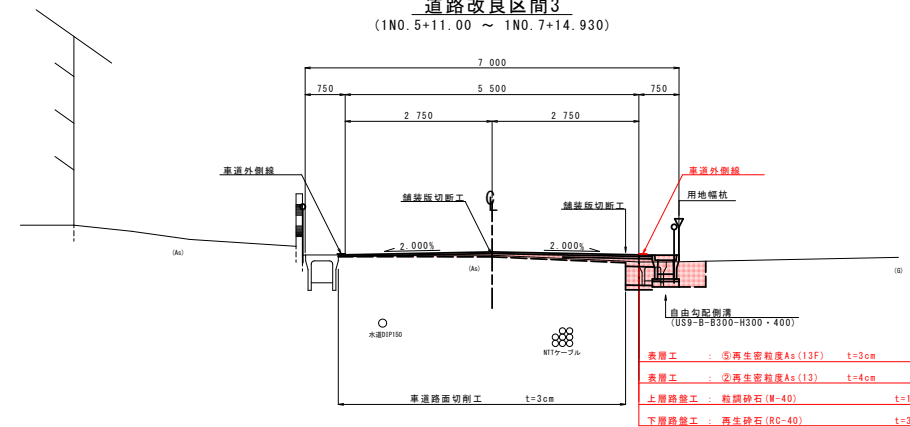


令和 6 年度 交通安全施設整備工事			
業務番号	緑交安 第 11 号		
路線 河川 名	浜岡北中野黒石線		
業務箇所	黒石市 大字 赤坂		
計画横断面図 (1/3)	縮尺	1:100	
図面番号	28	葉中	5
中南県土整備事務所			
青 森 県			


計画横断面図 (1/3)

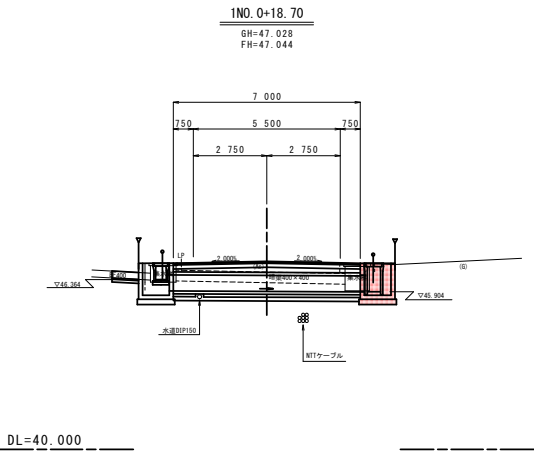


11H 道路	縦断工	オープン	区	-
	法面整地工	切土法面整地	区	-
11H 排水	排水工 (区)	排水 (小規模)	区	-
		排水 (小規模)	区	-
		排水 (小規模)	区	-
		排水 (小規模)	区	-

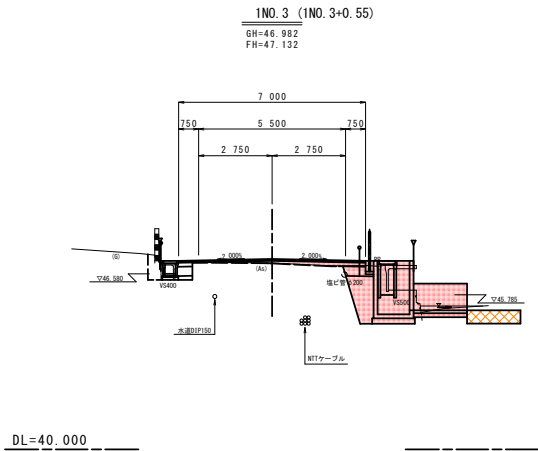


11H 道路	縦断工	オープン	区	-
	法面整地工	切土法面整地	区	-
11H 排水	排水工 (区)	排水 (小規模)	区	0.5
		排水 (小規模)	区	0.5
		排水 (小規模)	区	0.5
		排水 (小規模)	区	0.5

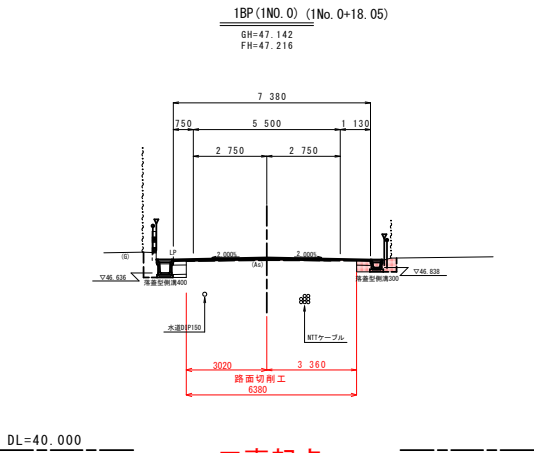


11H 道路	縦断工	オープン	区	-
	法面整地工	切土法面整地	区	-
11H 排水	排水工 (区)	排水 (小規模)	区	0.8
		排水 (小規模)	区	0.8
		排水 (小規模)	区	0.8
		排水 (小規模)	区	0.8

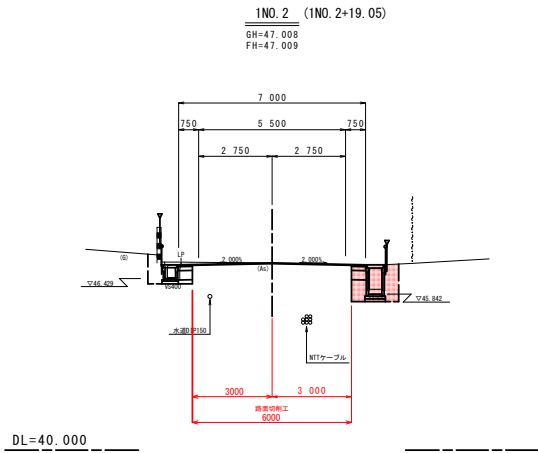

11H 道路	縦断工	オープン	区	-
	法面整地工	切土法面整地	区	-
11H 排水	排水工 (区)	排水 (小規模)	区	1.1
		排水 (小規模)	区	0.8
		排水 (小規模)	区	1.8
		排水 (小規模)	区	1.2

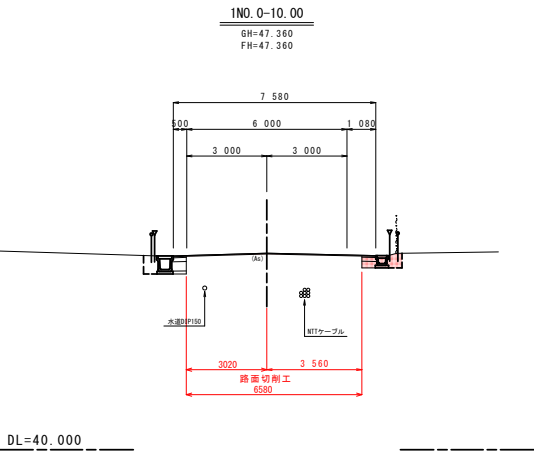


11H 道路	縦断工	オープン	区	-
	法面整地工	切土法面整地	区	-
11H 排水	排水工 (区)	排水 (小規模)	区	0.8
		排水 (小規模)	区	0.4
		排水 (小規模)	区	0.6
		排水 (小規模)	区	0.3

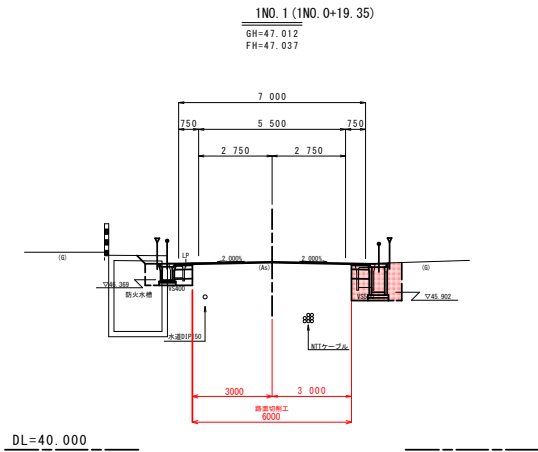


11H 道路	縦断工	オープン	区	-
	法面整地工	切土法面整地	区	0.5
11H 排水	排水工 (区)	排水 (小規模)	区	1.2
		排水 (小規模)	区	0.5
		排水 (小規模)	区	1.3
		排水 (小規模)	区	1.1

令和 8 年度 交通安全施設整備工事	
業務番号	緑交安 第 11 号
路線名	浪岡北中野黒石線
河川	
業務箇所	黒石市 大字 赤坂
計画横断面 (2/3)	縮尺 1:100
図面番号	28 葉中 6
中南県土整備事務所	
青 森 県	

計画横断面図 (2/3)

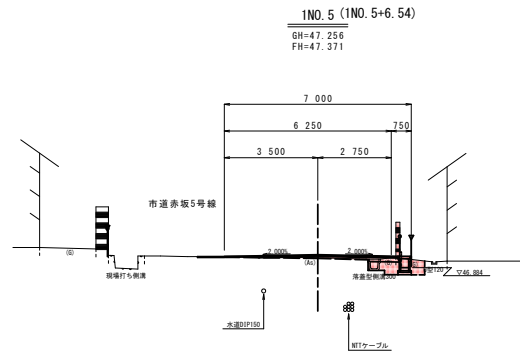


緑地工	オープン	C	-
法面整地工	切土法面整地	CL	-
緑水工 (左)	保線 (小規模)	CS1	-
緑水工 (右)	保線 (小規模)	CS2	0.4
緑水工 (左)	保線 (小規模)	CS2	0.4
緑水工 (右)	保線 (小規模)	CS2	0.4

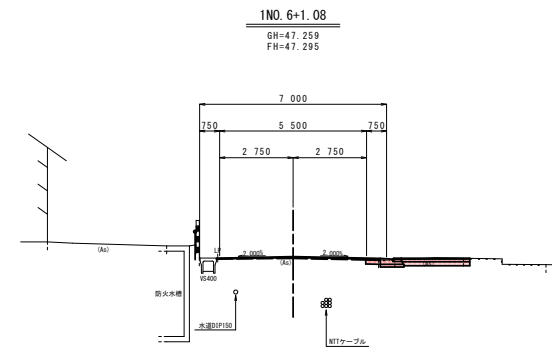


緑地工	オープン	C	-
法面整地工	切土法面整地	CL	-
緑水工 (左)	保線 (小規模)	CS1	-
緑水工 (右)	保線 (小規模)	CS2	0.4
緑水工 (左)	保線 (小規模)	CS2	0.4
緑水工 (右)	保線 (小規模)	CS2	0.4

DL=40. 000

DL=40. 000

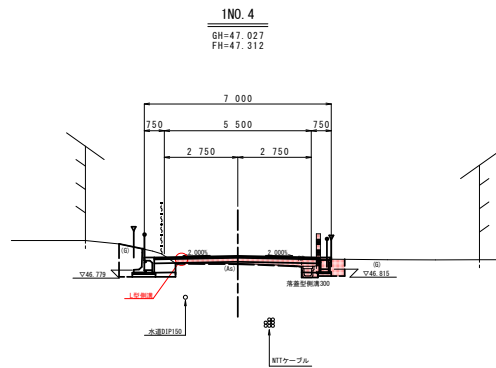


緑地工	オープン	C	-
法面整地工	切土法面整地	CL	-
緑水工 (左)	保線 (小規模)	CS1	2.1
緑水工 (右)	保線 (小規模)	CS1	1.0
緑水工 (左)	保線 (小規模)	CS2	0.7
緑水工 (右)	保線 (小規模)	CS2	0.4

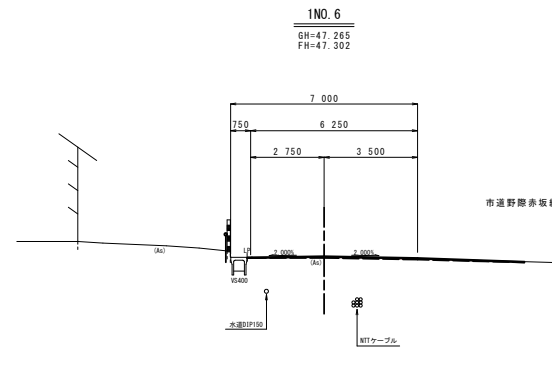


緑地工	オープン	C	-
法面整地工	切土法面整地	CL	-
緑水工 (左)	保線 (小規模)	CS1	-
緑水工 (右)	保線 (小規模)	CS1	-
緑水工 (左)	保線 (小規模)	CS2	0.7
緑水工 (右)	保線 (小規模)	CS2	0.4

DL=40. 000

DL=40. 000

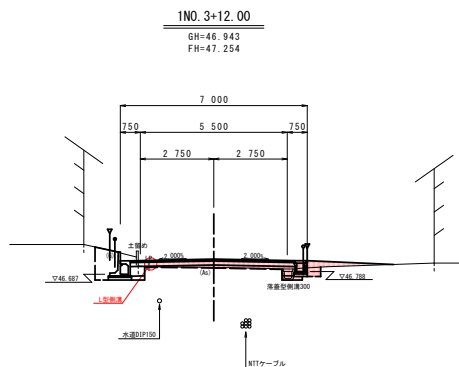

緑地工	オープン	C	-
法面整地工	切土法面整地	CL	-
緑水工 (左)	保線 (小規模)	CS1	1.8
緑水工 (右)	保線 (小規模)	CS1	1.0
緑水工 (左)	保線 (小規模)	CS2	0.4
緑水工 (右)	保線 (小規模)	CS2	0.4

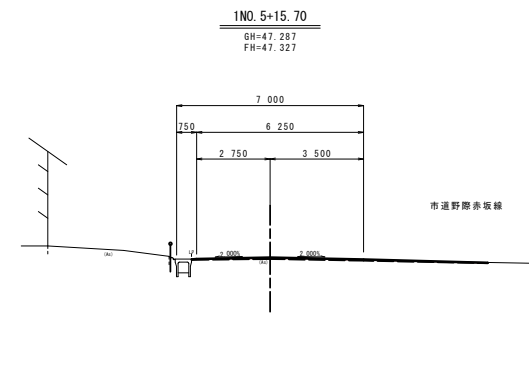

緑地工	オープン	C	-
法面整地工	切土法面整地	CL	-
緑水工 (左)	保線 (小規模)	CS1	-
緑水工 (右)	保線 (小規模)	CS1	-
緑水工 (左)	保線 (小規模)	CS2	0.4
緑水工 (右)	保線 (小規模)	CS2	0.4


DL=40. 000

DL=40. 000


令和 8 年度 交通安全施設整備工事			
業務番号	緑交安 第 11 号		
路線 河川 名	浪岡北中野黒石線		
業務箇所	黒石市 大字 赤坂		
計画横断面図 (3/3)	幅尺	1:100	
図面番号	28	葉中	7
中南県土整備事務所			
青 森 県			

計画横断面図 (3/3)

S=1:100

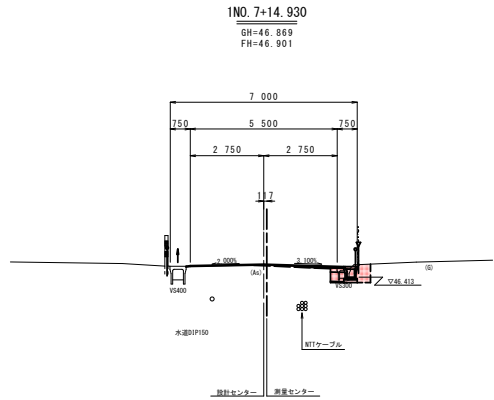


1+14.930	縦断工	オープン	C	-
	法面整地工	切土法面整地	CL	-
1+14.930	排水工 (左)	排水 (小規模)	CA1	-
	排水工 (右)	排水 (小規模)	CA2	0.7
	排水工 (左)	排水 (小規模)	BA1	0.4
	排水工 (右)	排水 (小規模)	BA2	0.4

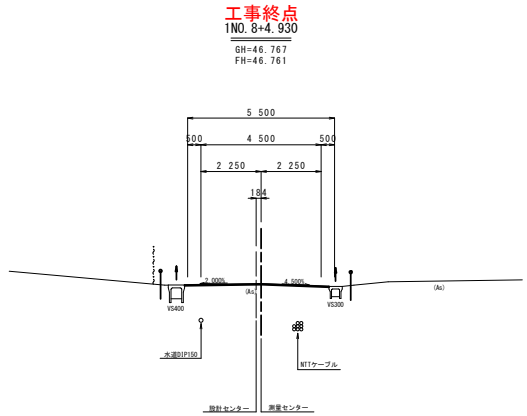


1+4.930	縦断工	オープン	C	-
	法面整地工	切土法面整地	CL	-
1+4.930	排水工 (左)	排水 (小規模)	CA1	-
	排水工 (右)	排水 (小規模)	CA2	-
	排水工 (左)	排水 (小規模)	BA1	-
	排水工 (右)	排水 (小規模)	BA2	-

DL=40.000

DL=40.000

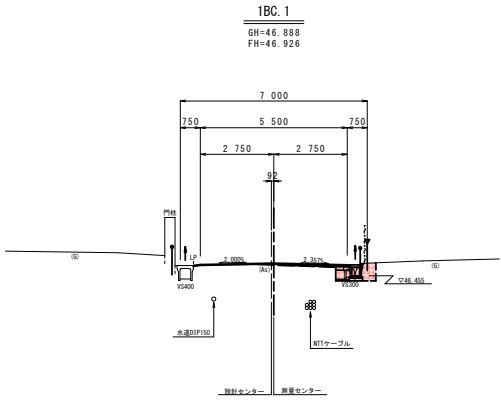


1+14.930	縦断工	オープン	C	-
	法面整地工	切土法面整地	CL	-
1+14.930	排水工 (左)	排水 (小規模)	CA1	-
	排水工 (右)	排水 (小規模)	CA2	0.7
	排水工 (左)	排水 (小規模)	BA1	0.4
	排水工 (右)	排水 (小規模)	BA2	0.4

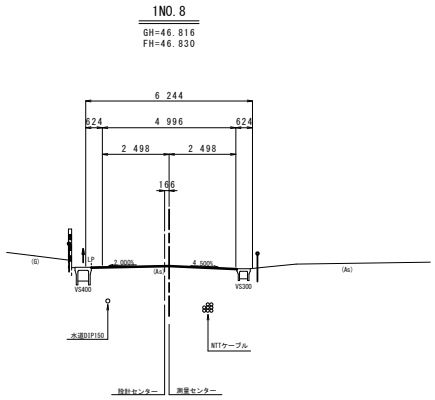


1+14.930	縦断工	オープン	C	-
	法面整地工	切土法面整地	CL	-
1+14.930	排水工 (左)	排水 (小規模)	CA1	-
	排水工 (右)	排水 (小規模)	CA2	-
	排水工 (左)	排水 (小規模)	BA1	-
	排水工 (右)	排水 (小規模)	BA2	-

DL=40.000

DL=40.000

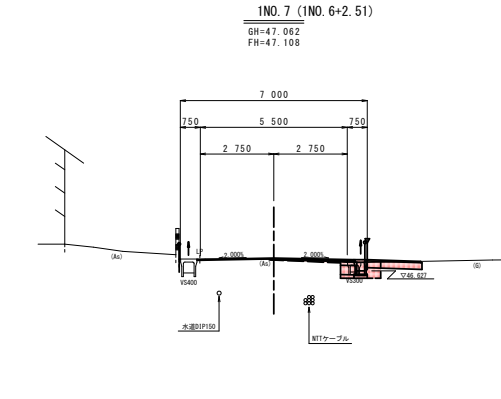

1+14.930	縦断工	オープン	C	-
	法面整地工	切土法面整地	CL	-
1+14.930	排水工 (左)	排水 (小規模)	CA1	-
	排水工 (右)	排水 (小規模)	CA2	0.7
	排水工 (左)	排水 (小規模)	BA1	0.4
	排水工 (右)	排水 (小規模)	BA2	0.4

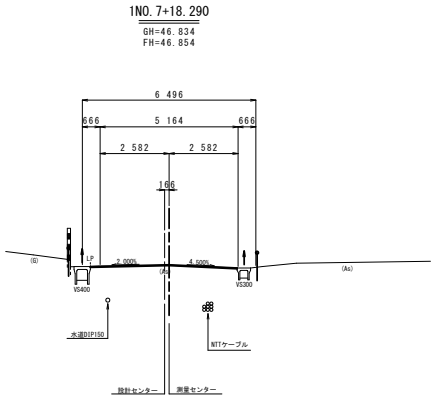

1+14.930	縦断工	オープン	C	-
	法面整地工	切土法面整地	CL	-
1+14.930	排水工 (左)	排水 (小規模)	CA1	-
	排水工 (右)	排水 (小規模)	CA2	0.7
	排水工 (左)	排水 (小規模)	BA1	0.4
	排水工 (右)	排水 (小規模)	BA2	0.4

DL=40.000


DL=40.000

令和 8 年度 交通安全施設整備工事		
業務番号	緑交安 第 11 号	
路線 河川 名	浪岡北中野黒石線	
業務箇所	黒石市 大字 赤坂	
流末工詳細図	縮尺	図示
図面番号	28	葉中 8
中南県土整備事務所		
青 森 県		


流 末 工 詳 細 図

(1N0.2+19.80)

横 断 図
S=1:50

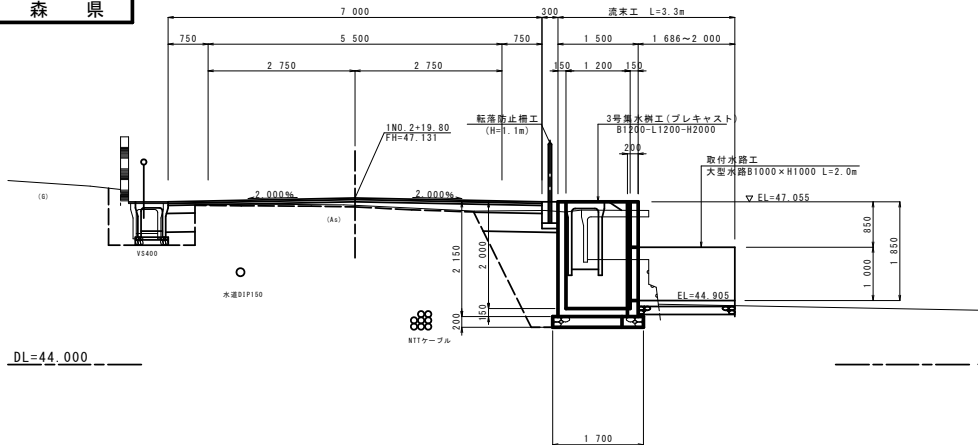


断 面 図
S=1:50

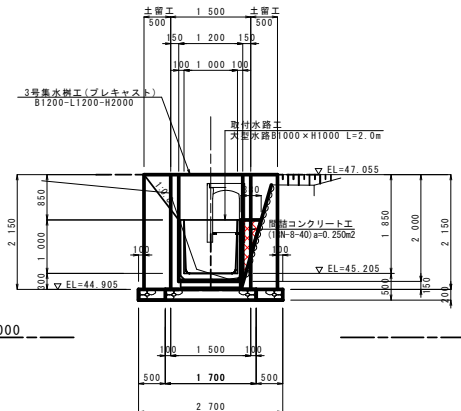


構 造 図


平 面 図 S=1:30
(C-C)

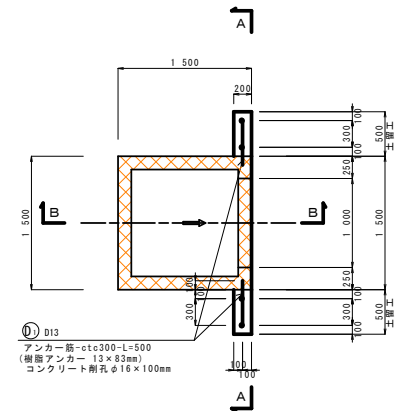


平 面 図
S=1:50

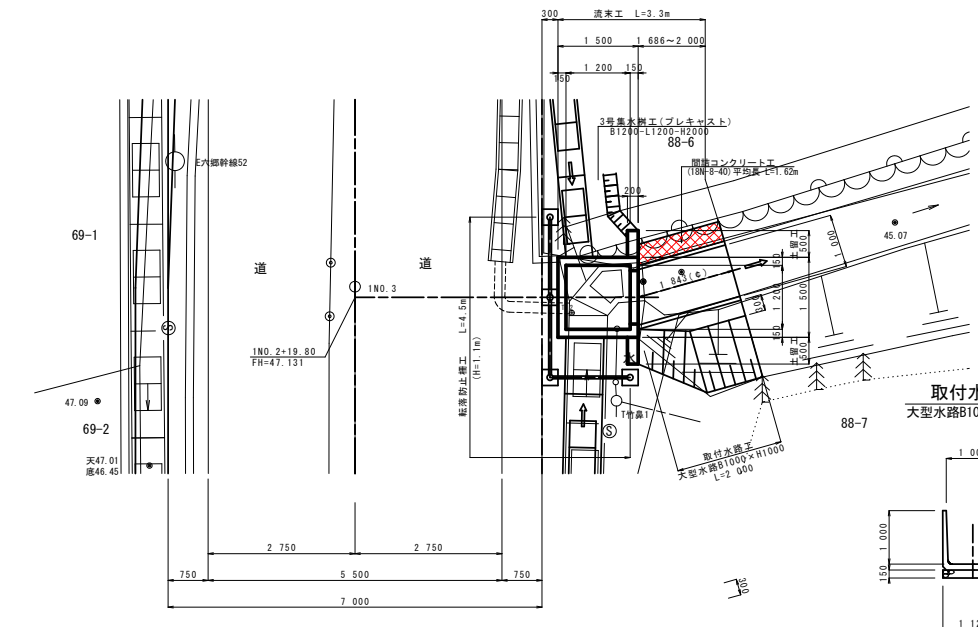

正 面 図 S=1:30
(A-A)

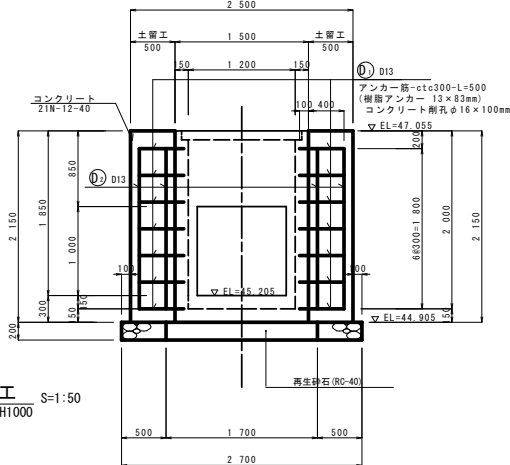

断 面 図 S=1:30
(B-B)

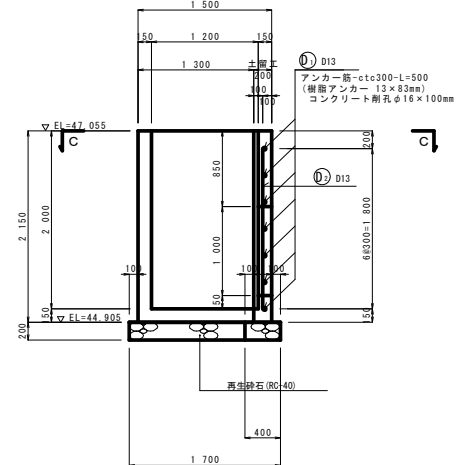

鉄 筋 重 量 表

種別	径	長 寸 (mm)	本数	単位質量 (kg/m)	一本当り質量 (kg/本)	質 量 (kg)	換 算
①	D13	500	14	0.995	0.50	7	—
②	D13	1 800	4	0.995	1.79	7	—
					合計	14 kg	


材質: S5345

令和 8 年度 交通安全施設整備工事	
業務番号	線交安 第 11 号
路線 河川	浪岡北中野黒石線
業務箇所	黒石市 大字 浪坂
排水工詳細図 (右側1)	縮尺 図示
図面番号	28 案中 9
中南県土整備事務所	
青 森 県	

排水工詳細図（右側 1）

展開図

V=1:20
H=1:100

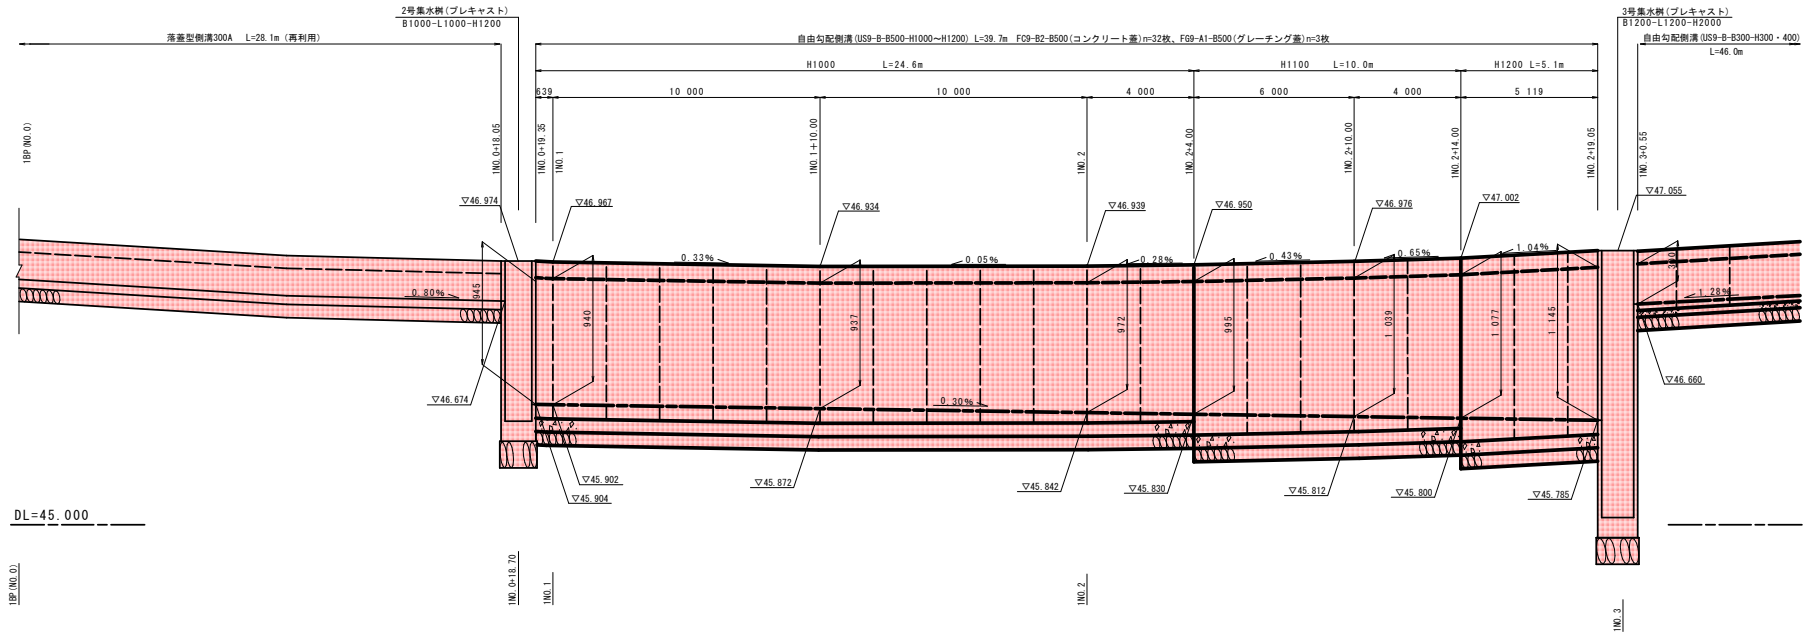


平面図

S=1:100

側溝蓋集計表 (B500用)


種類	記号	L	数量 (枚)
コンクリート蓋	F09-B2-B500	500	32
グレーチング蓋	F09-A1-B500	995	3
蓋工版型	F09-B500	995	-

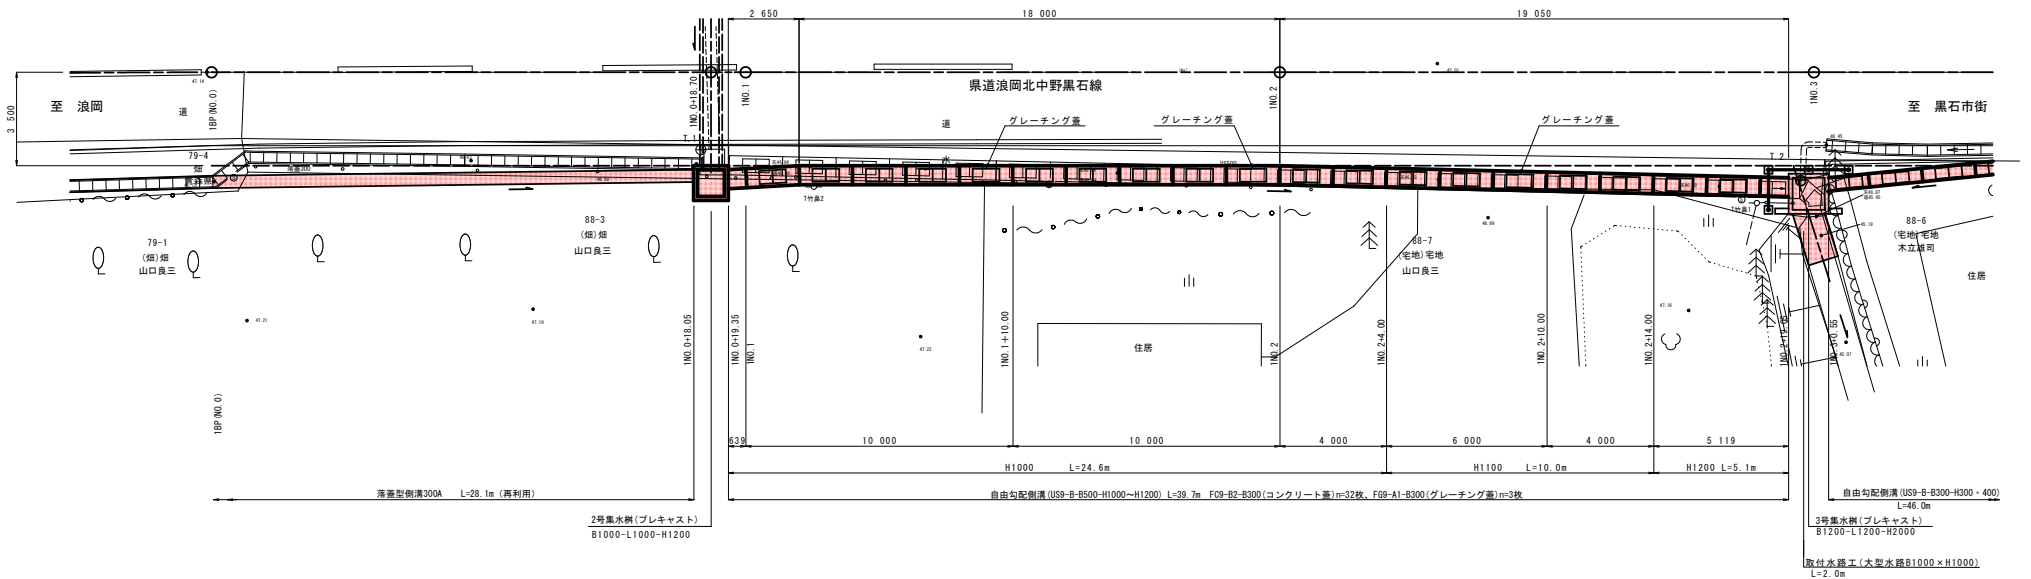


令和 8 年度 交通安全施設整備工事			
業務番号	緑交安 第 11 号		
路線名	浪岡北中野黒石線		
業務箇所	黒石市 大字 赤坂		
排水工詳細図 (右側2)	縮尺	図示	
図面番号	28	業中	10
中南県土整備事務所			
青森県			

排水工詳細図(右側2)

展開図
V=1:20
H=1:100

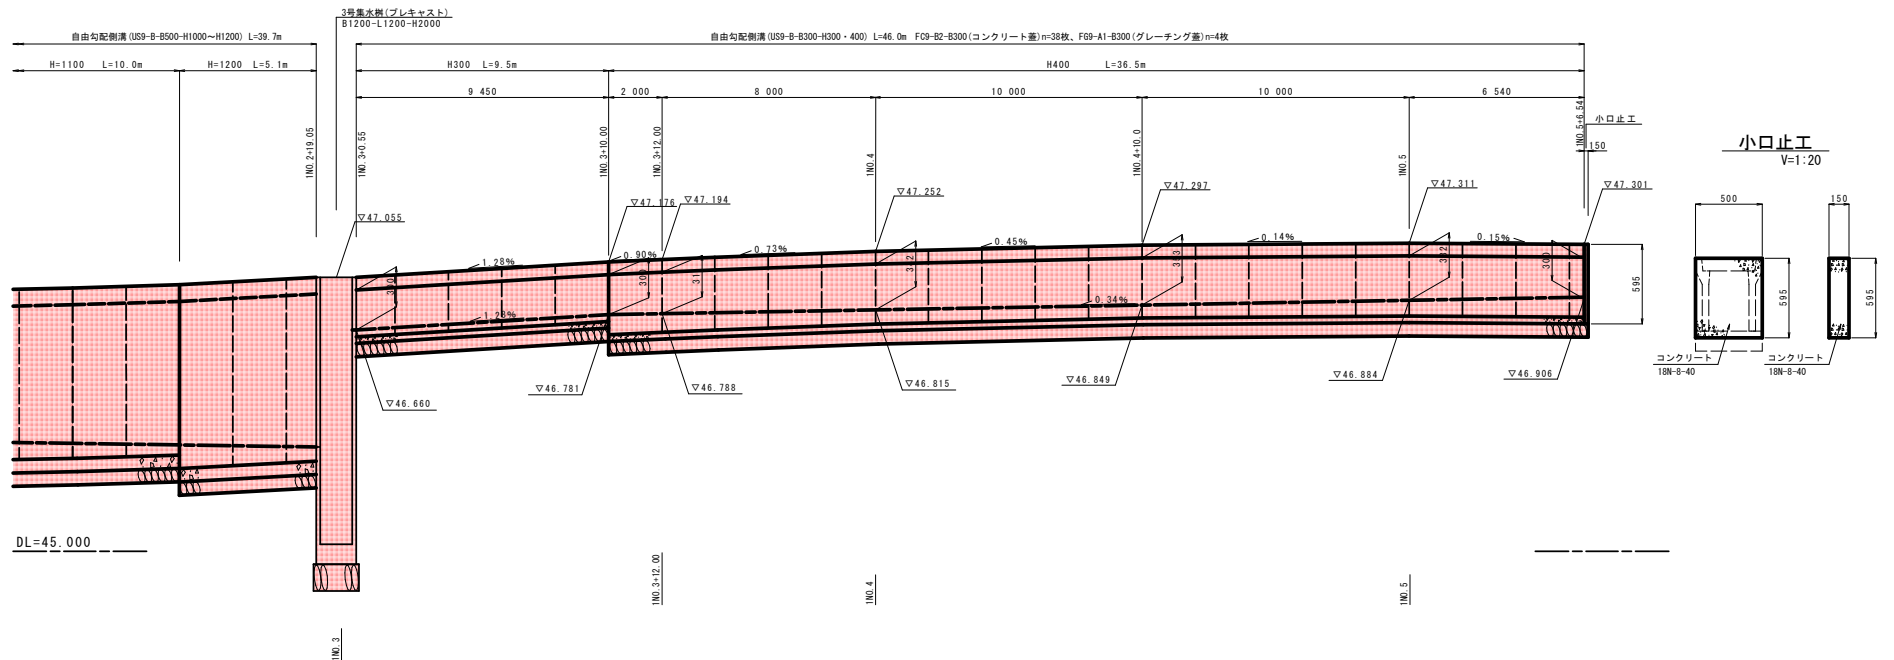

平面図
S=1:100

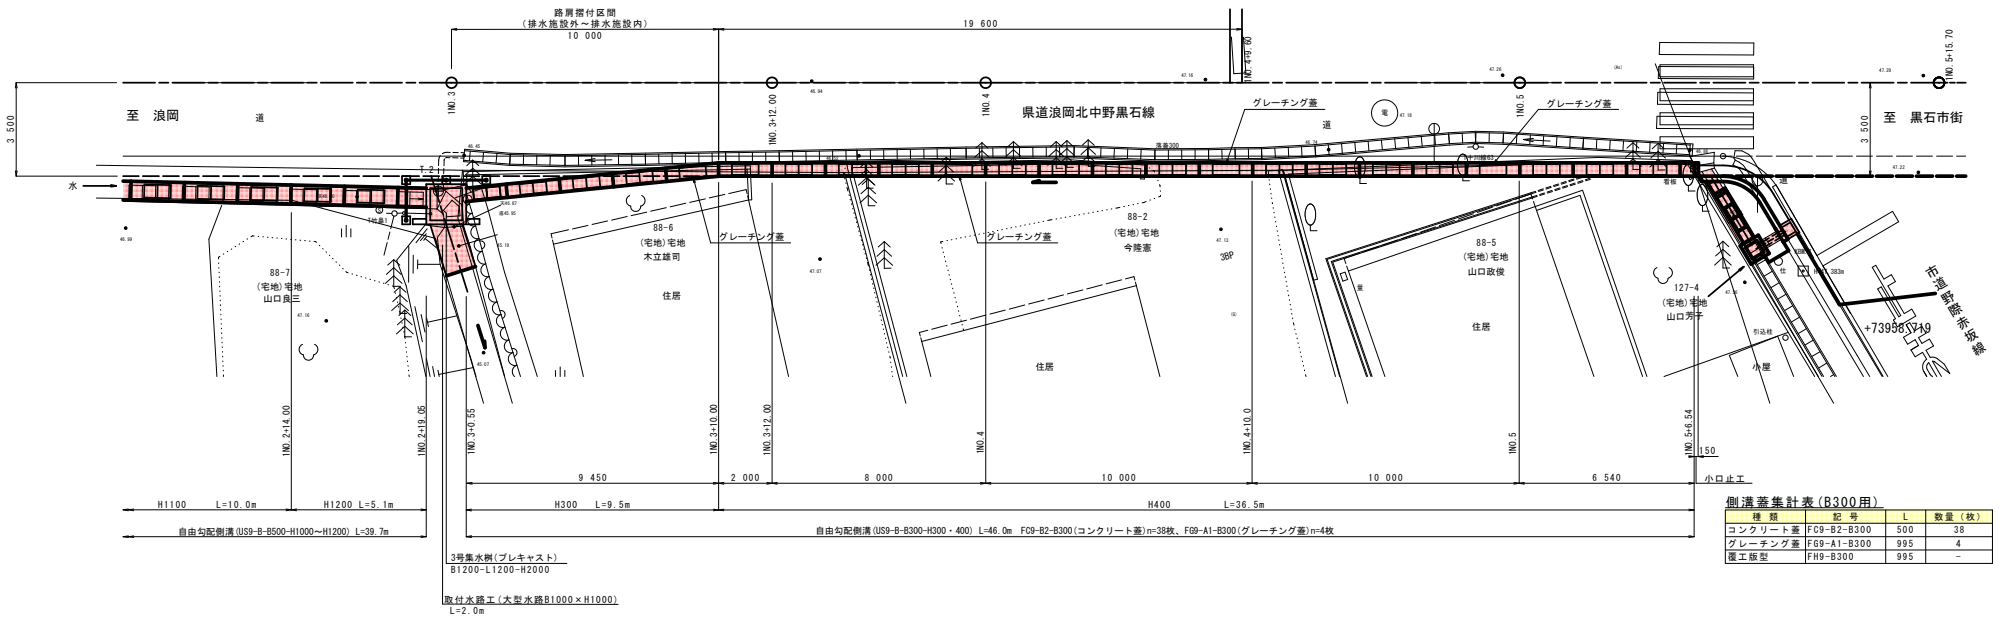



側溝蓋集計表 (B300用)			
種類	記号	L	数量 (枚)
コンクリート蓋	FC9-B2-B300	500	35
グレーチング蓋	FG9-A1-B300	995	4
覆工版型	FW9-B300	995	-

令和 8 年度 交通安全施設整備工事	
業務番号	緑交安 第 11 号
路線 河川	浪岡北中野黒石線
業務箇所	黒石市 大字 赤坂
排水工構造図	縮尺 1 : 20
図面番号	28 黒中 12
中南県土整備事務所	
青 森 県	



排水工構造図

S=1:20

落蓋側溝


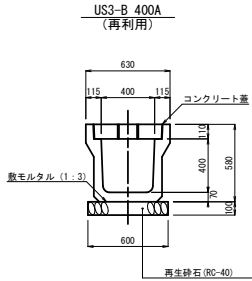
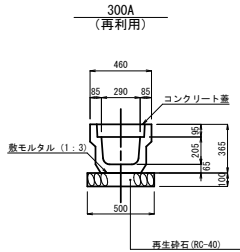


自由勾配側溝

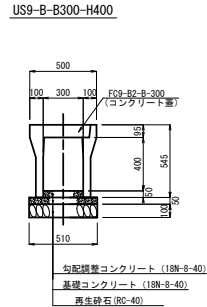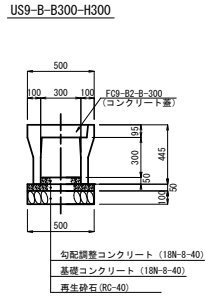

※F69-A1-B300 (グレーチング蓋) は10mに1箇所設置する。

自由勾配側溝

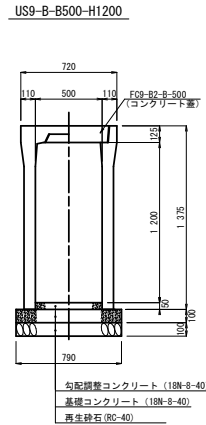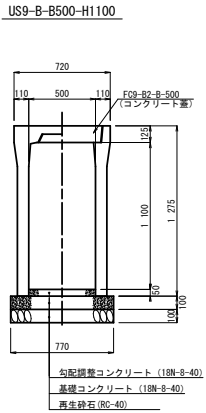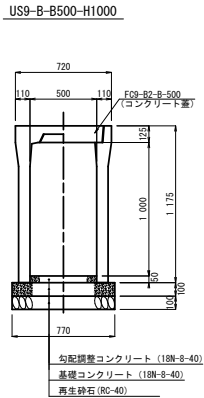

※F69-A1-B500 (グレーチング蓋) は10mに1箇所設置する。


令和 8 年度 交通安全施設整備工事	
業務番号	緑交安 第 11 号
路線名	浪岡北中野黒石線
業務箇所	黒石市 大字 赤坂
歩道工詳細図 (2/2)	編尺 S=1:25
図面番号	28 案中 15
中南県土整備事務所	
青 森 県	

歩道工詳細図 (2 / 2)


(市道野際赤坂線_黒石側)

S=1:25

平面図

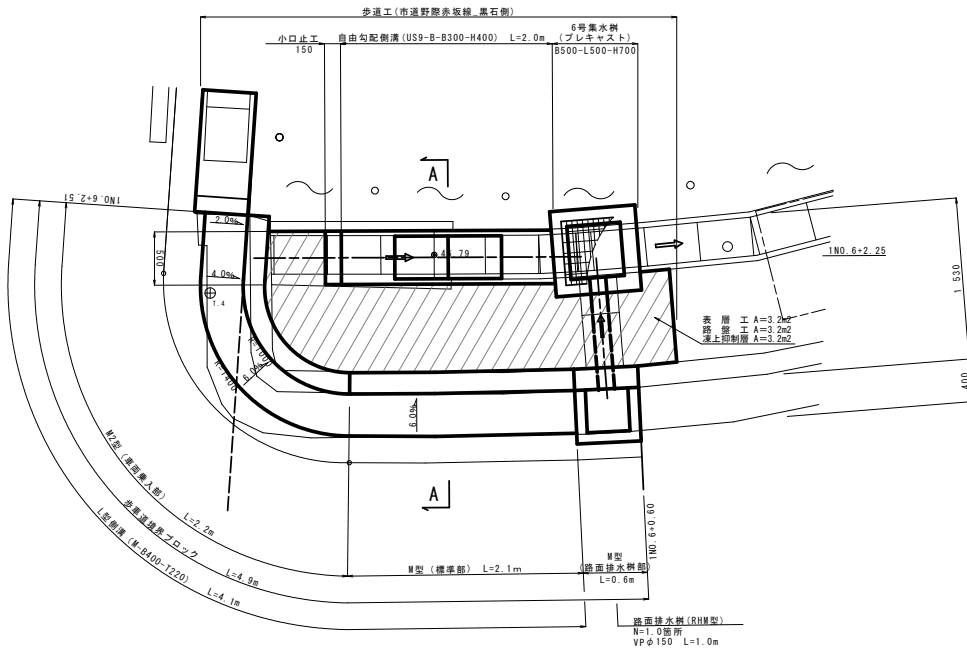

A - A

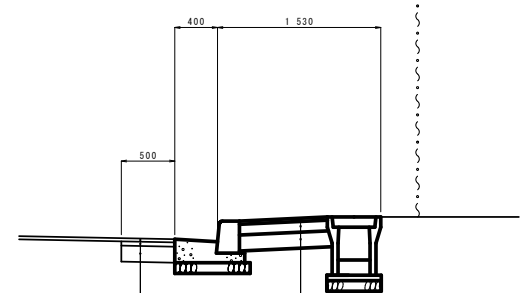

DL=46.000

表層工: ① 再生密粒度As (13F) t=3cm

表層工: ② 再生密粒度As (13) t=4cm


上層路盤工: 粒鋼砕石 (M-40) t=15cm

表層工: ③ 再生密粒度As (13F) t=3cm

路盤工: 切込砕石 (C-20) t=10cm


準上抑制層: 再生砕石 (RC-40) t=15cm

歩道境界ブロック展開図

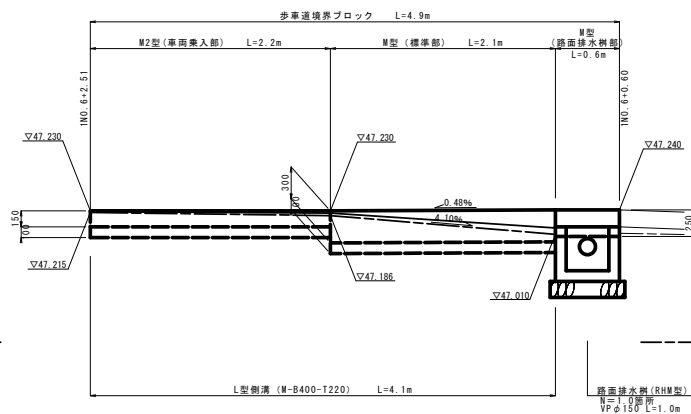


自由勾配側溝展開図

1N0. 6+2. 25

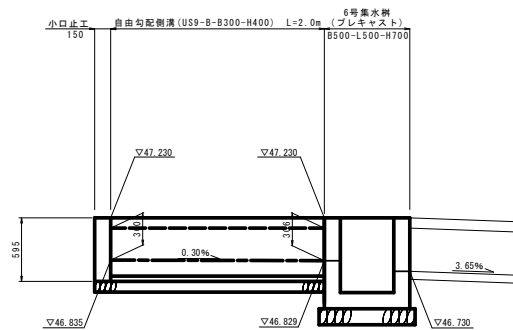

小口止工

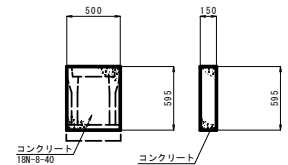


令和 8 年度 交通安全施設整備工事	
業務番号	緑交安 第 11 号
路線名	浪岡北中野黒石線
業務箇所	黒石市 大字 赤坂
歩道工構造図	縮尺 図示
図面番号	28 黒中 16
中南県土整備事務所	
青 森 県	


歩道工構造図

歩車道境界ブロック
S=1:20


M型（標準部）

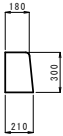

M型（路面排水樹部）

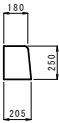


M2型（車両乗入部）

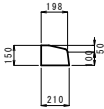

L型側溝（縁石と現場打ちの組合せ）断面図
S=1:20

M-B400-T220

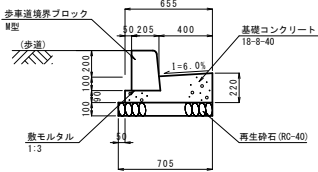


参考質量表 (10m当り)

記 号	コンクリート (m ³)	型 枠 (m ²)	ブロック数量 (個)	基礎材 (m ³)	伸縮目地 (m ²)
M-B400-T220	1.1	3	5 (16.5)	0.7	7

※ブロック個数（ ）内は、ブロック長L=60cmの数量である。

M-B400-T220

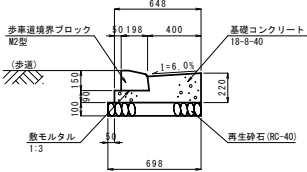


参考質量表 (10m当り)

記 号	コンクリート (m ³)	型 枠 (m ²)	ブロック数量 (個)	基礎材 (m ³)	伸縮目地 (m ²)
M-B400-T220	1.1	3	5 (16.5)	0.7	7

※ブロック個数（ ）内は、ブロック長L=60cmの数量である。

路面排水樹 (RHM型)
S=1:10

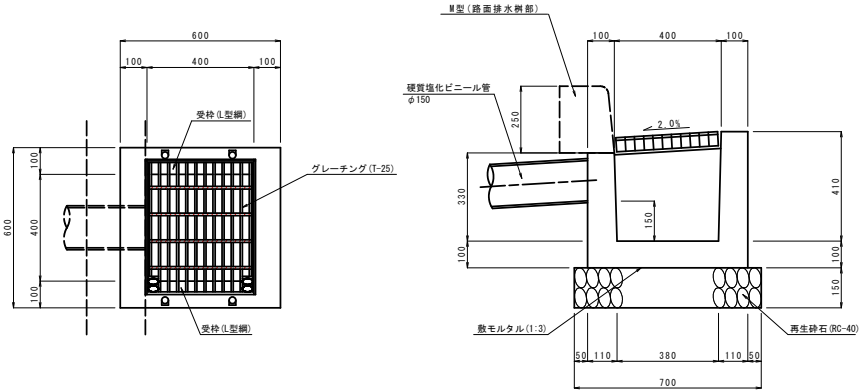


歩道施設集計表

	野間赤坂 浪岡側	野間赤坂 黒石側	合 計
[歩車道境界ブロック]			
M型（標準部）(m)	2.1	2.1	4.2m
M型（路面排水樹部）(m)	0.6	0.6	1.2m
M2型（車両乗入部）(m)	1.8	2.2	4.0m
[L型側溝]			
M-B400-T220 (m)	4.3	4.1	8.4m
[路面排水樹]			
RHM型（箇所）	1.0	1.0	2.0箇所
硬質塩化ビニール管φ150 (m)	1.0	1.0	2.0m

舗装工詳細図(1/3)

舗装縦断面図
V=1:20
H=1:300

令和 8 年度 交通安全施設整備工事	
業務番号	結交安 第 11 号
路線名	浪岡北中野黒石線
業務箇所	黒石市 大字 赤坂
舗装工詳細図(1/3)	縮尺 V=1:20 H=1:300
図面番号	28 案中 17
中南県土整備事務所	
青 森 県	

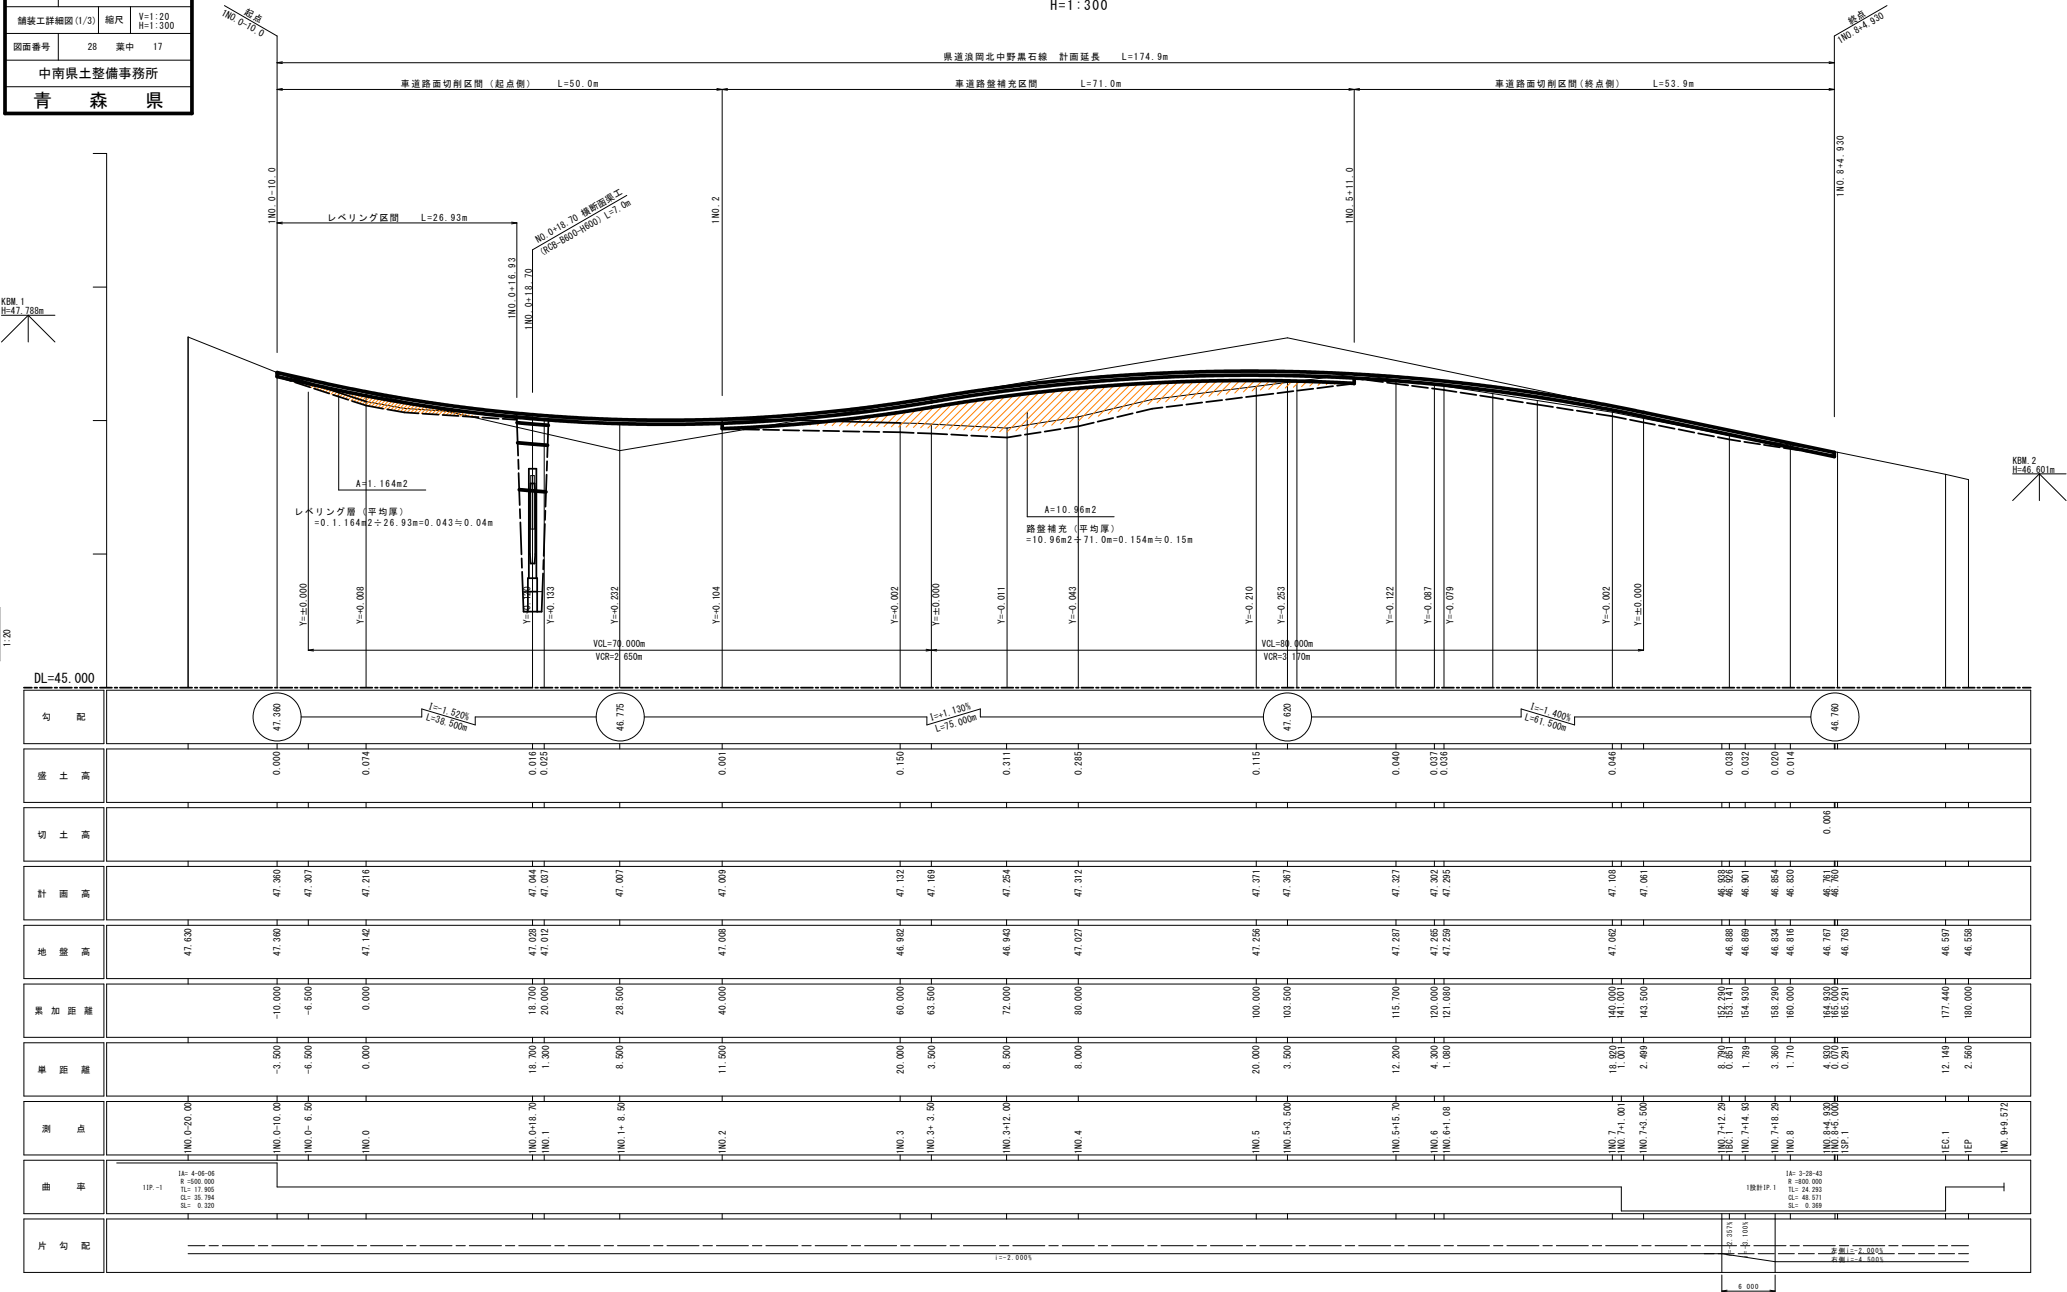


令和 8 年度 交通安全施設整備工事		
業務番号	緑文安 第 11 号	
路線名	浪岡北中野黒石線	
業務箇所	黒石市 大字 赤坂	
舗装工詳細図(2/3)	縮尺	S=1:200
図面番号	28	葉中 18
中南県土整備事務所		
青 森 県		

舗装工詳細図(2/3)

S=1:200

- ・上層路盤工：粒調碎石(M-40) t=15cm
- ・下層路盤工：再生砕石(RC-40) t=35cm
- ・補充路盤工：粒調碎石(M-40) t=15cm(平均厚)

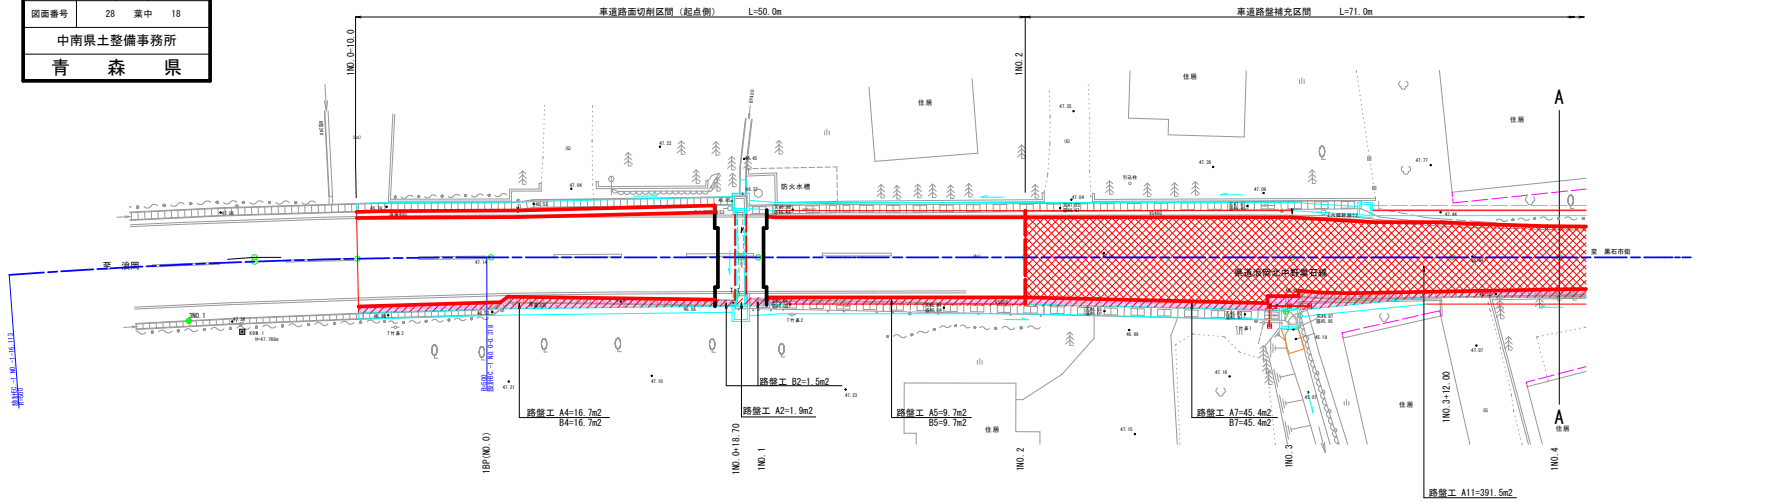

舗装工数量表

上層路盤工：粒調碎石(M-40) t=15cm

番号	面積(m ²)	位置
A2	1.9	
A4	16.7	
A5	9.7	
A7	45.4	
A8	18.0	
A9	2.5	市道野郎赤坂線
A10	3.0	市道野郎赤坂線
計	115.1m ²	


下層路盤工：再生砕石(RC-40) t=35cm

番号	面積(m ²)	位置
B2	1.5	
B4	16.7	
B5	9.7	
B7	45.4	
B8	18.0	
計	109.6m ²	

補充路盤工：粒調碎石(M-40) t=15cm(平均厚)

番号	面積(m ²)	位置
A11	391.5	
計	391.5m ²	

- 上層路盤工：粒調碎石(M-40) t=15cm
- 下層路盤工：再生砕石(RC-40) t=35cm
- 補充路盤工：粒調碎石(M-40) t=15cm(平均厚)

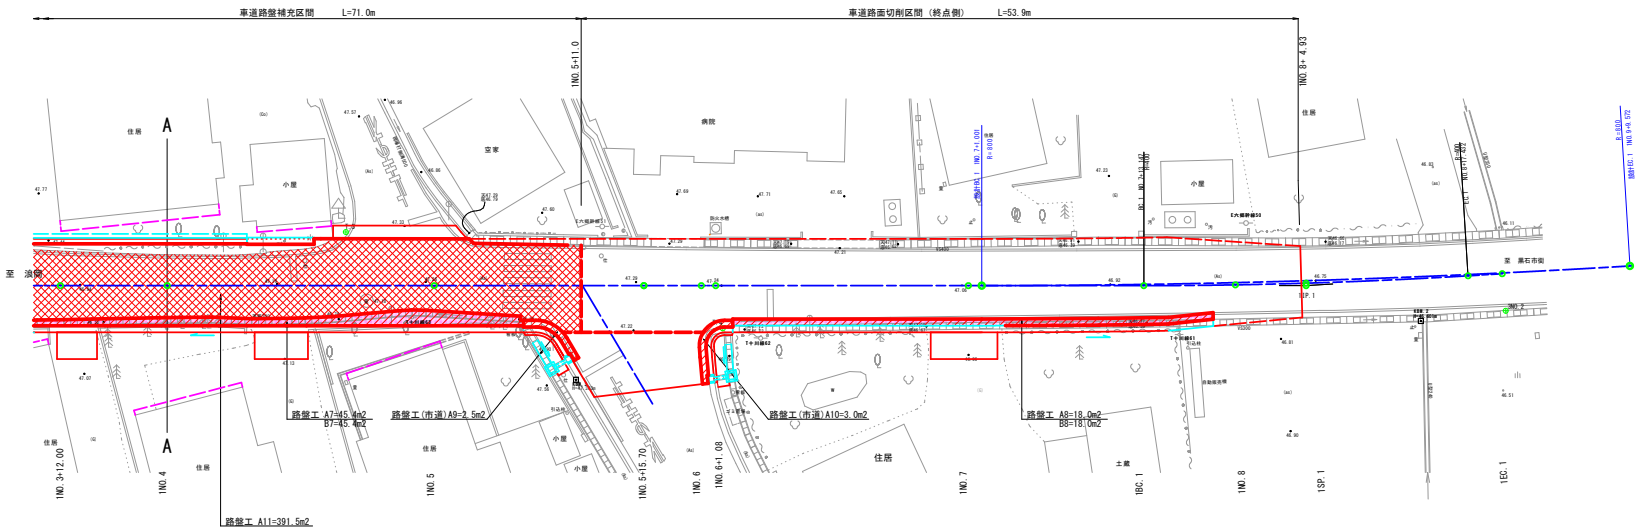

令和 8 年度 交通安全施設整備工事		
業務番号	緑交安 第 11 号	
路線名	浪岡北中野炭石線	
業務箇所	黒石市 大平 赤坂	
舗装工詳細図(3/3)	縮尺	S=1:200
図面番号	28	葉中 19
中南県土整備事務所		
青 森 県		

舗装工詳細図(3/3)

S=1:200

- ・表層工：⑤ 再生密粒度As(13F) t=3cm
- ・表層工：② 再生密粒度As(13) t=4cm



舗装工数量表

表層工 ⑤ 再生密粒度As(13F) t=3cm		
番号	面積(m2)	位置
A1	84.0	(左)
A2	103.8	(右)
A3	58.6	(左)
A4	68.4	(右)
A5	221.0	(左)
A6	234.0	(右)
A7	155.1	(左)
A8	164.8	(右)
A9	9.6	市道赤坂5号線
A10	43.7	市道野郎赤坂線
計	1143.0m2	

表層工 ② 再生密粒度As(13) t=4cm 3m超		
番号	面積(m2)	位置
B5	221.0	
B6	234.0	
B18	146.3	(右)
計	601.3m2	


表層工 ② 再生密粒度As(13) t=4cm 1.4m未満		
番号	面積(m2)	位置
C12	16.7	
C15	9.7	
C16	1.2	市道野郎赤坂線
C17	1.9	市道野郎赤坂線
計	29.5m2	

-  表層工：⑤ 再生密粒度As(13F) t=3cm
-  表層工：② 再生密粒度As(13) t=4cm

令和 8 年度 交通安全施設整備工事			
業務番号	緑交安 第 11 号		
路線 河川 名	浜岡北中野黒石線		
業務箇所	黒石市 大字 赤坂		
乗入工詳細図	縮尺	S=1:50	
図面番号	28	裏中	20
中南県土整備事務所			
青 森 県			

乗 入 工 詳 細 図

平 面 図
S=1:50

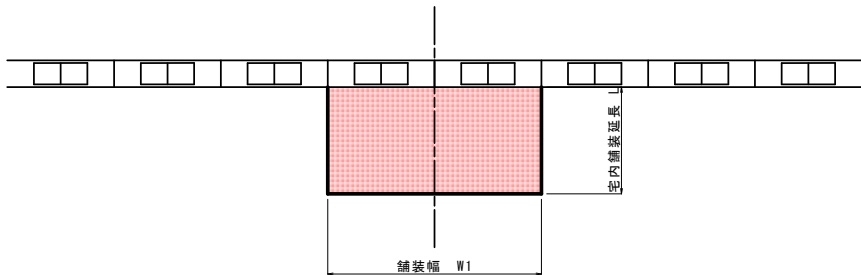

断 面 図
S=1:50

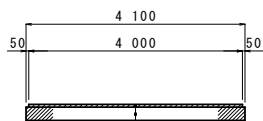


表 層 工 : ⑦再生細粒度As (13F) t=5cm

路 盤 工 : 再生砕石 (RC-40) t=25cm

名称	測点NO.	地番	舗装幅 W1 (m)	路盤幅 W2 (m)	舗装延長 L (m)	舗装面積 A1 (m2)	路盤面積 A2 (m2)
1号乗入工	1N0.2+3.20 (L)	69-2	3.50	3.40	2.00	7.00	7.20
2号乗入工	1N0.2+8.00 (R)	88-7	5.50	5.60	2.00	11.00	11.20
3号乗入工	1N0.3+13.20 (R)	88-6	3.00	3.10	2.00	6.00	6.20
4号乗入工	1N0.4+8.50 (R)	88-2	4.00	4.10	2.00	8.00	8.20
5号乗入工	1N0.6+19.70 (R)	125-1	5.00	5.10	2.00	10.00	10.20
合 計						35.00	35.80


※舗装幅、舗装長は平面図からの測定値を示す。
※施工は、地権者及び利用者との協議後とする。

令和 8 年度 交通安全施設整備工事			
業務番号	緑交安 第 11 号		
路線 河川	浪岡北中野黒石線		
業務箇所	黒石市 大字 赤坂		
転落防止柵工詳細図	縮尺	S=1:20	
図面番号	28	葉中	21
中南県土整備事務所			
青 森 県			


転落防止柵工詳細図

S=1:20


正面図

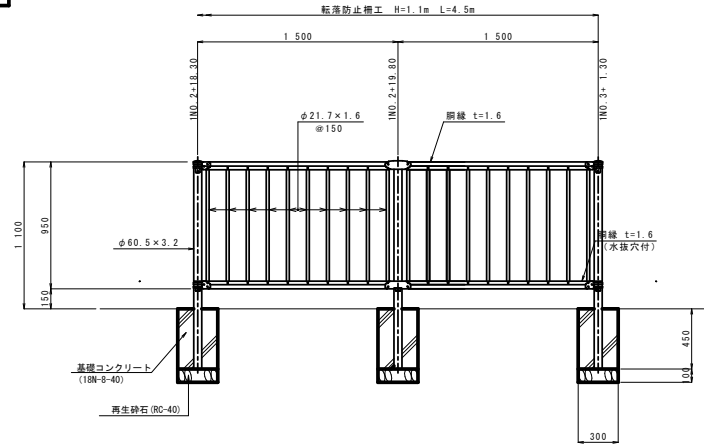

側面図

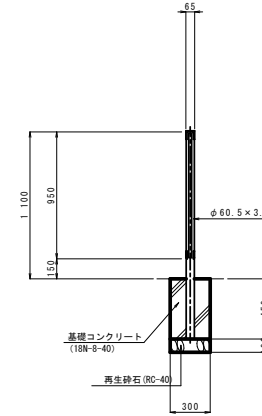



平面図

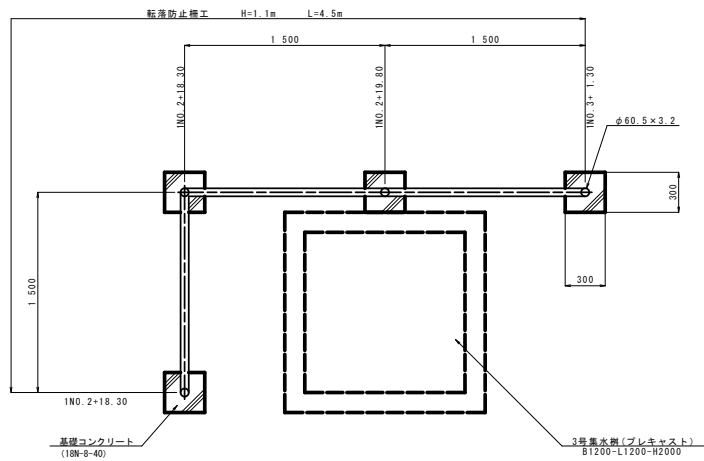

令和 8 年度 交通安全施設整備工事	
業務番号	緑交安 第 11 号
路線名	浪岡北中野黒石線
業務箇所	黒石市 大字 赤坂
区画線工配置図	縮尺 S=1:200
図面番号	28 葉中 22
中南県土整備事務所	
青 森 県	

区画線工配置図

S=1:200

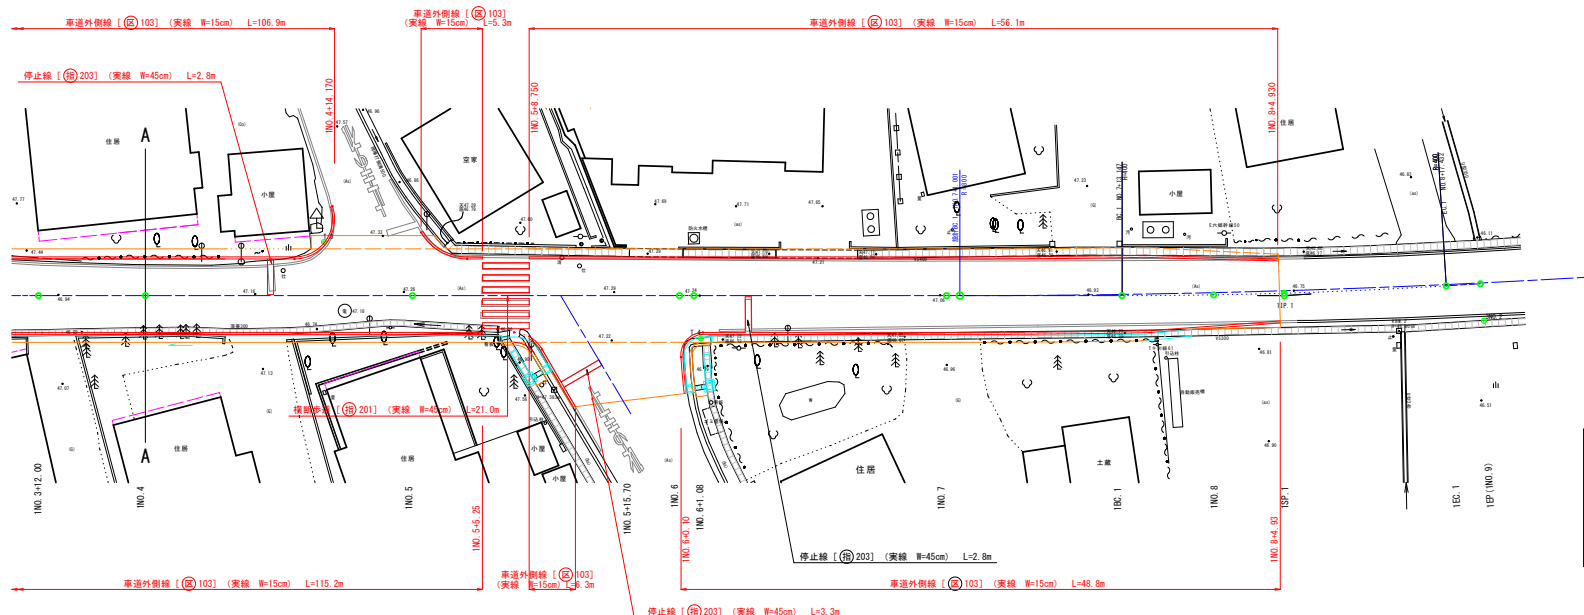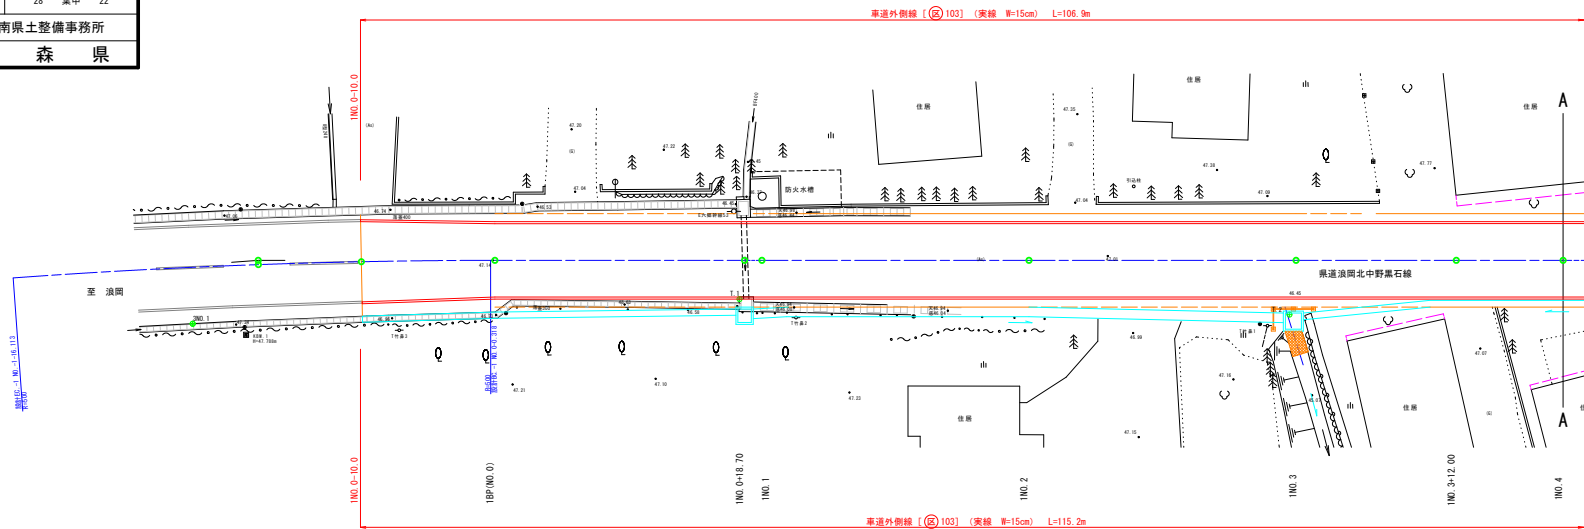


県道区画線工数量表

種 類	記 号	幅	長 さ (m)
横断歩道	[(指) 201]	(実線 W=45cm)	21.0
停止線	[(指) 203]	(実線 W=45cm)	8.9
車道外側線	[(区) 103]	(実線 W=15cm)	338.6

令和 8 年度 交通安全施設整備工事		
業務番号	維安安 第 11 号	
路線名	浪岡北中野黒石線	
河川		
業務箇所	黒石市 大子 赤坂	
視線誘導標配置図	縮尺	図示
図面番号	28	葉中 23
中南県土整備事務所		
青 森 県		


視線誘導標配置図

S=1:200

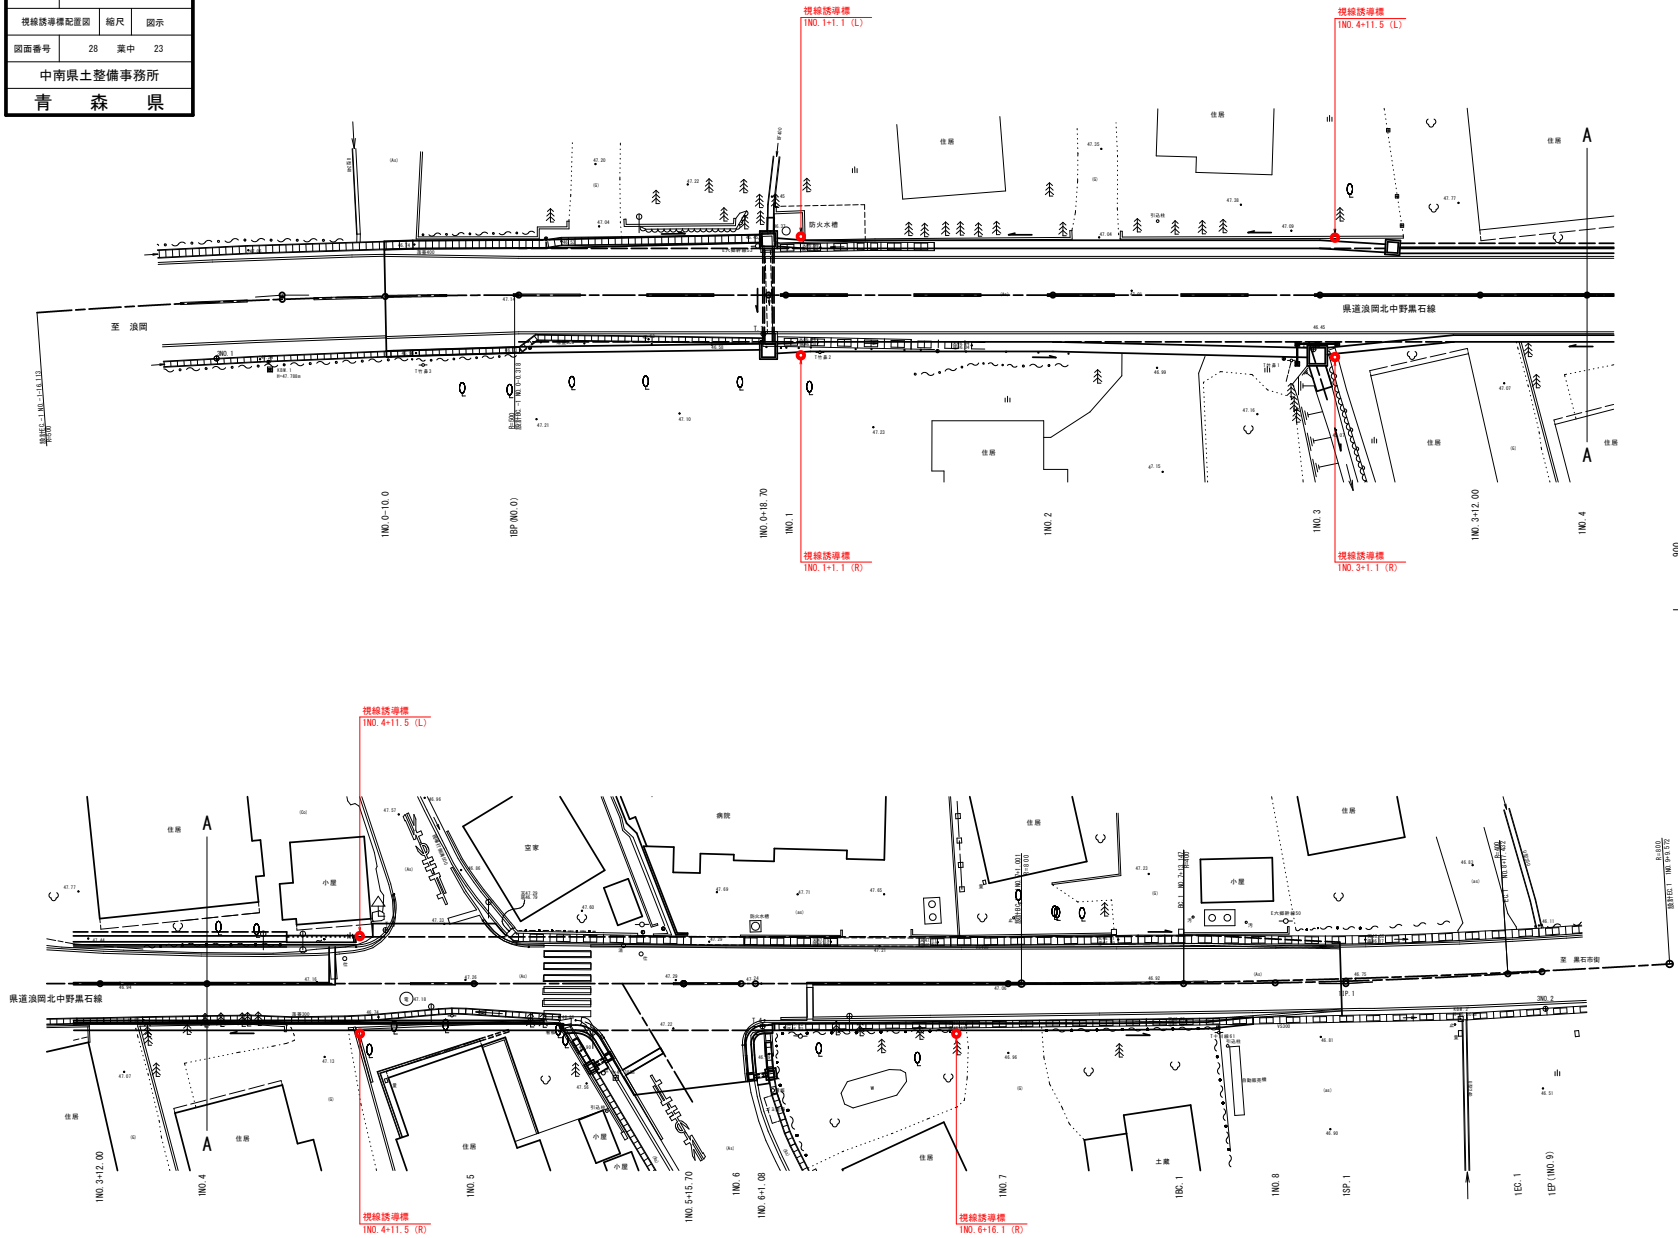

視線誘導標
S=1:20


(土 中 式)

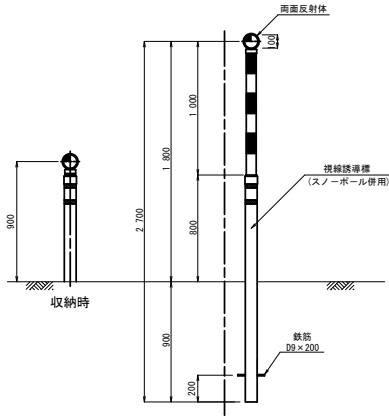

令和 8 年度 交通安全施設整備工事		
業務番号	緑交安 第 11 号	
路線 河川 名	浪岡北中野黒石線	
業務箇所	黒石市 大字 赤坂	
既設構造物撤去図	縮尺	図示
図面番号	28 葉中	25
中南県土整備事務所		
青 森 県		

既設構造物撤去図


S=1 : 300

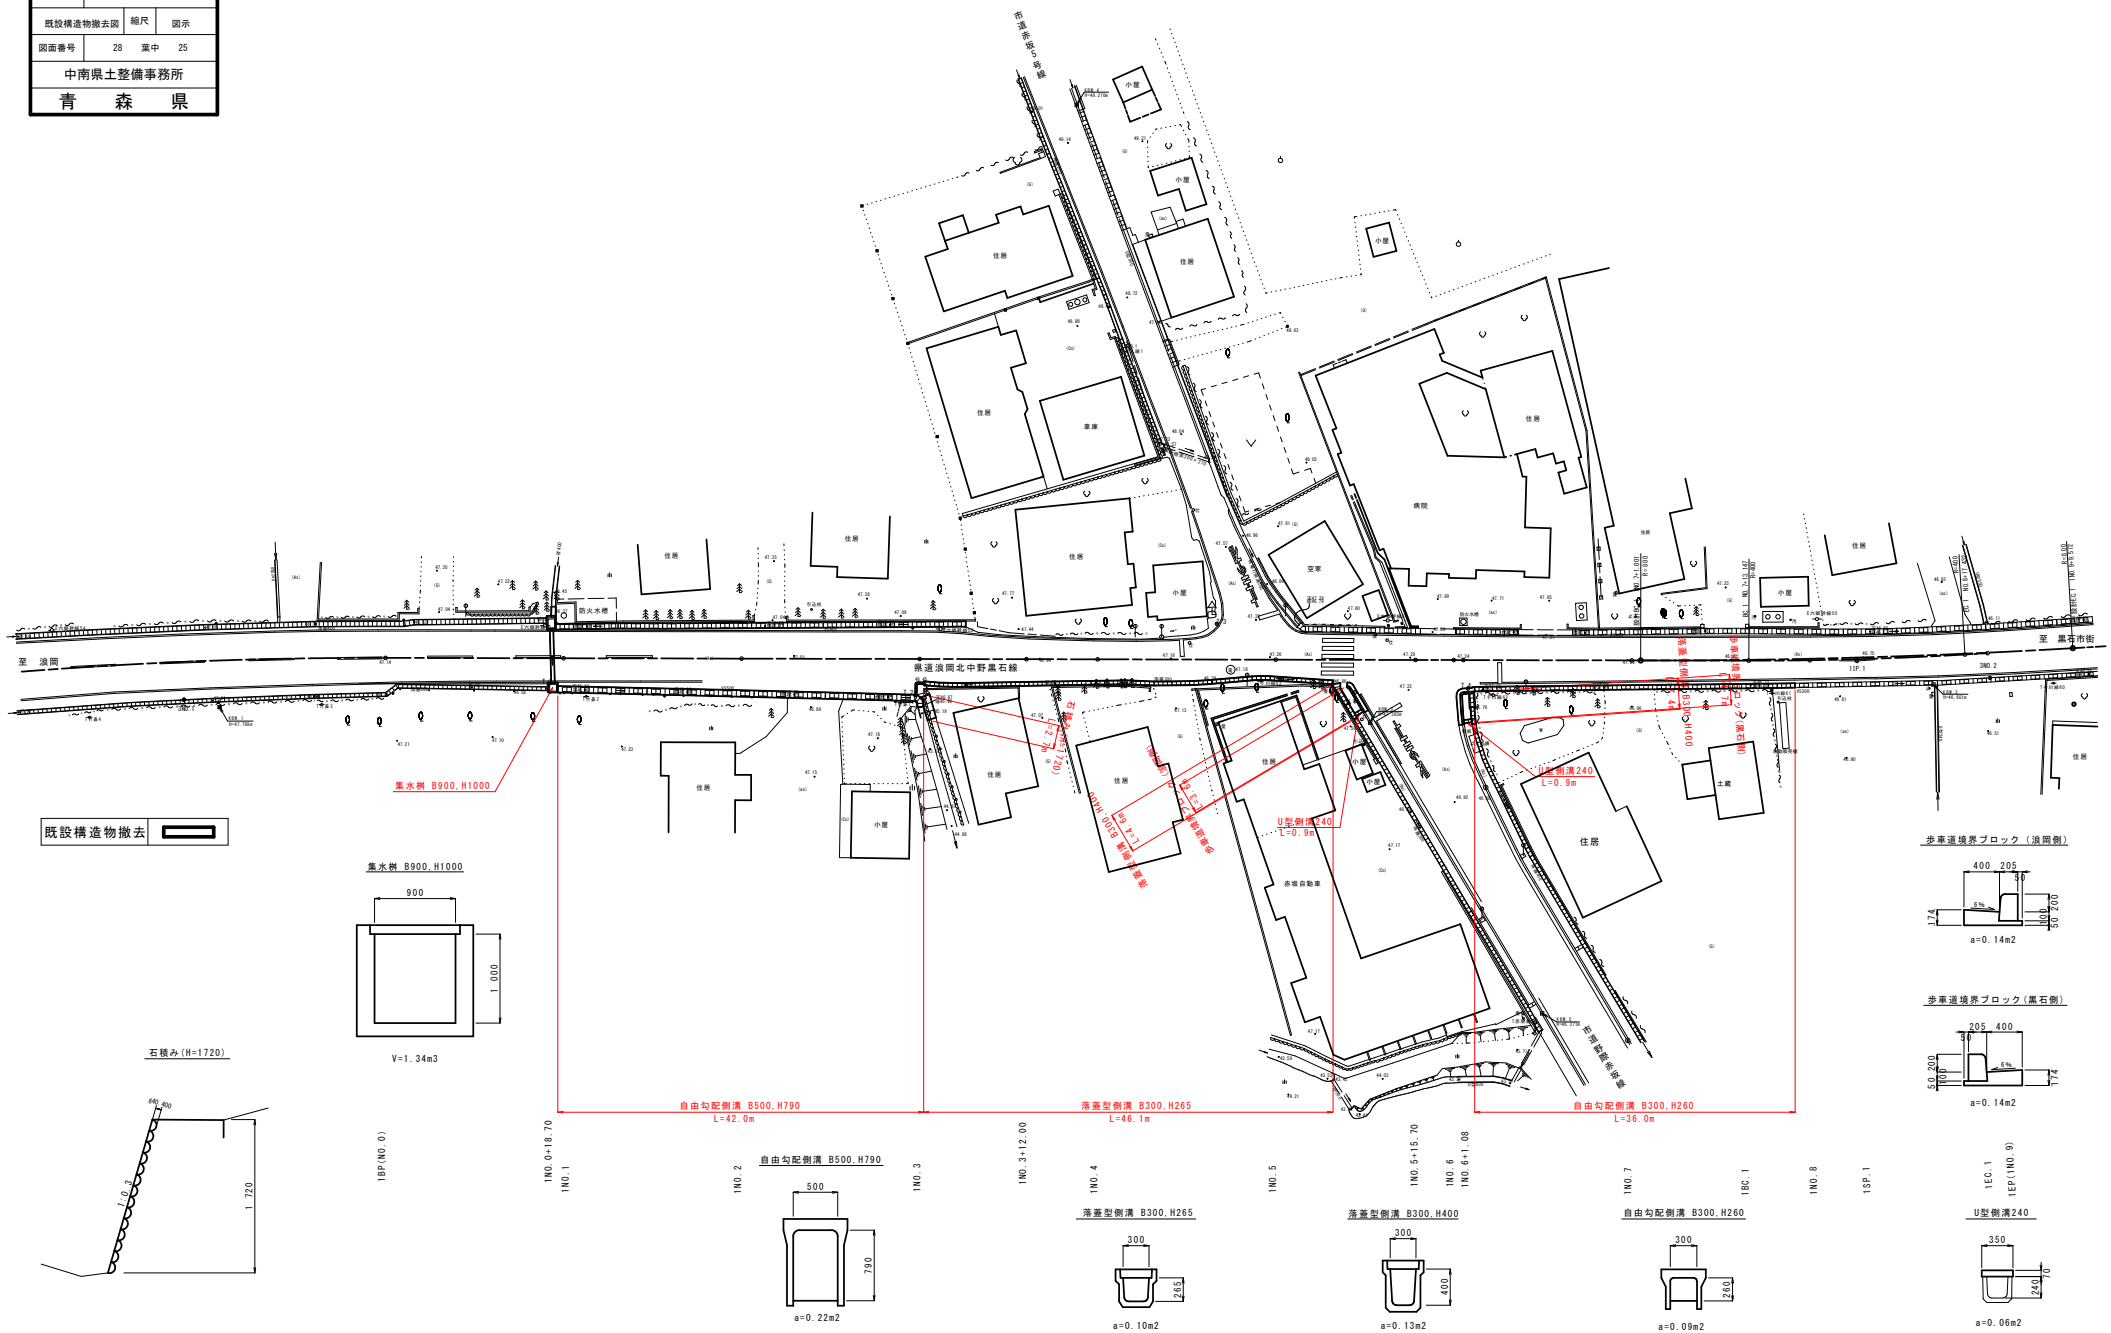

令和 8 年度 交通安全施設整備工事			
業務番号	緑文安 第 11 号		
路線名	浪岡北中野黒石線		
業務箇所	黒石市 大字 赤坂		
外構設置図		縮尺	図示
図面番号	28	葉中	26
中南県土整備事務所			
青 森 県			

外 構 設 置 図

平 面 図
S=1:50

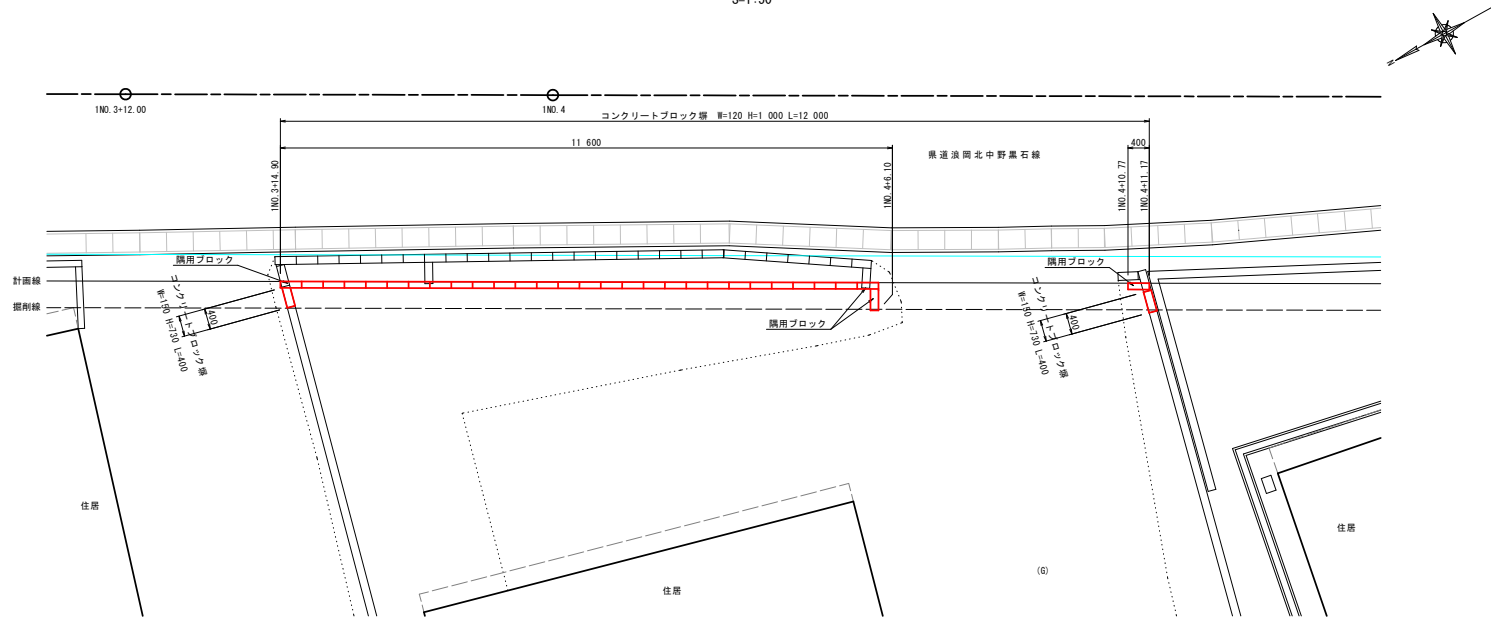


コンクリートブロック塀標準図
S=1:20


W=120 H=1 000

W=150 H=730


断面図

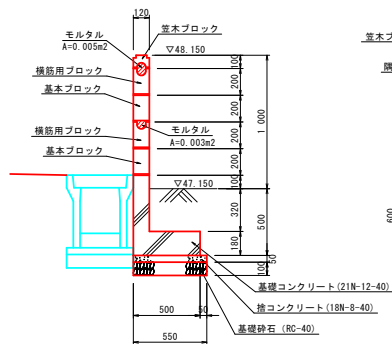


正面図

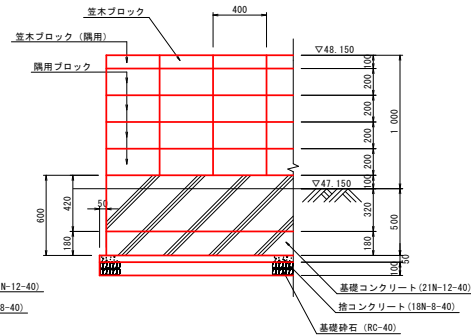


断面図

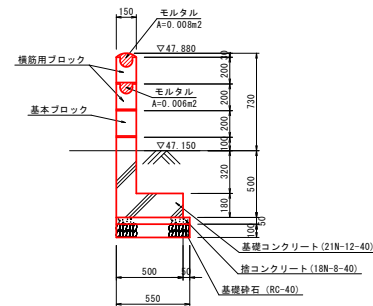


正面図

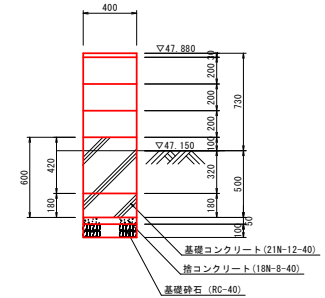

平面図

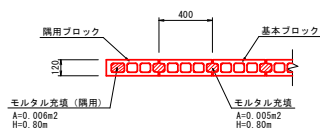

平面図

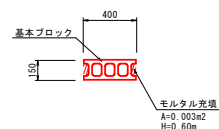


＜施工上の留意事項＞
1. 詳細寸法は現地検測の上決定すること。


令和 6 年度 交通安全施設整備工事			
業務番号	緑交安 第 11 号		
路線 河川 名	浪岡北中野黒石線		
業務箇所	黒石市 大字 赤坂		
コンクリート ブロック塀配筋図	縮尺	図示	
図面番号	28	葉中	27
中南県土整備事務所			
青 森 県			

コンクリートブロック塀配筋図

配 筋 図
S=1:10

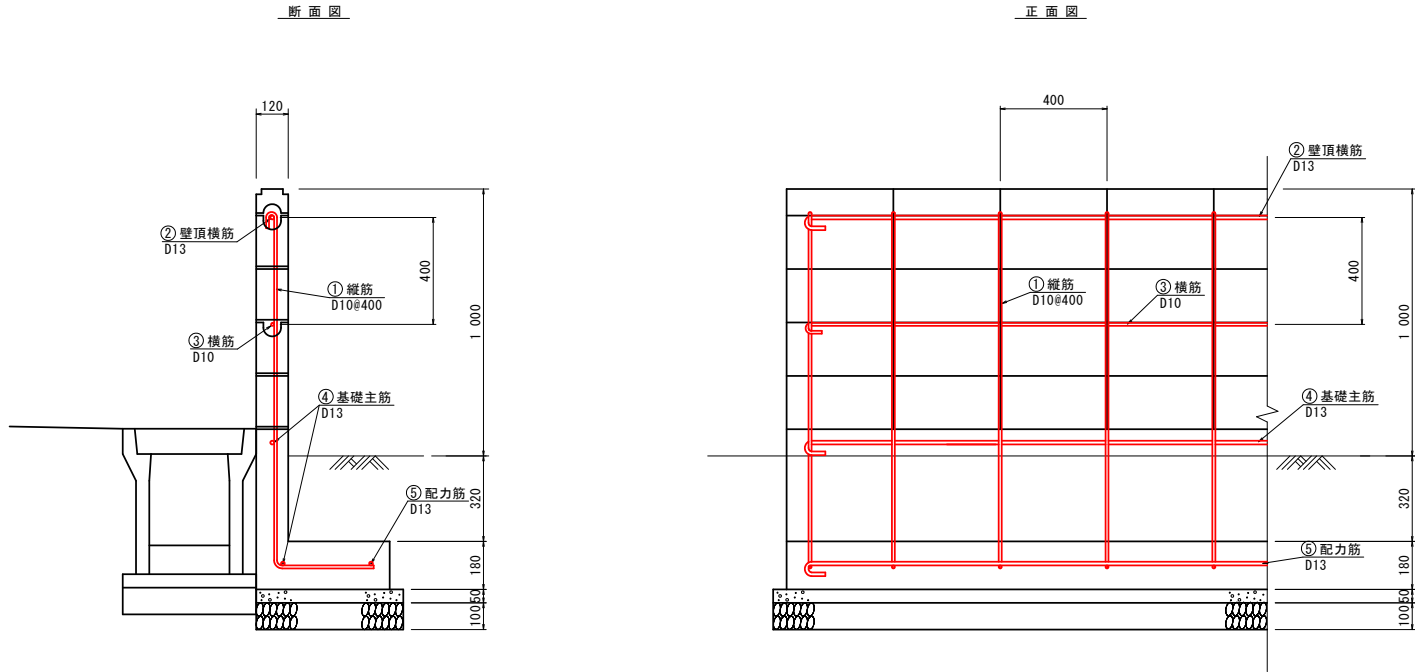

鉄筋加工図
S=1:10

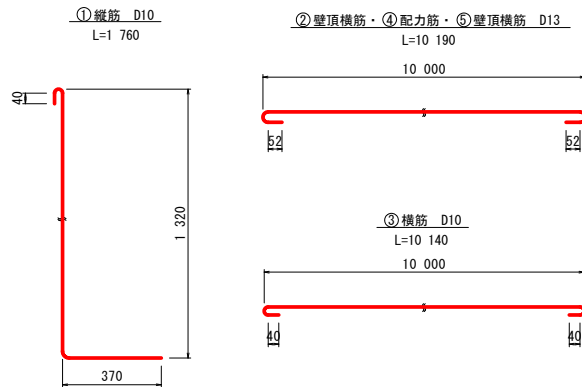

鉄 筋 重 量 表 (10m当り)

材質: SD345


種別	径	長 さ (mm)	本数	単位質量 (kg/m)	一本当り質量 (kg/本)	質 量 (kg)	摘 要
①	D10	1 760	25	0.560	0.99	25	
②	D13	10 190	1	0.995	10.14	10	
③	D10	10 140	1	0.560	5.68	6	
④	D13	10 190	2	0.995	10.14	20	
⑤	D13	10 190	1	0.995	10.14	10	
						D10	31
						D13	40

< 施工上の留意事項 >
1. 詳細寸法は現地検測の上決定すること。
2. H-720箇所の鉄筋は既設鉄筋を利用する。

令和 8 年度 交通安全施設整備工事			
業務番号	緑交安 第 11 号		
路線 河川 名	浪岡北中野黒石線		
業務箇所	黒石市 大字 赤坂		
既設ブロック塀 撤去図	縮尺	図示	
図面番号	28	葉中	28
中南県土整備事務所			
青 森 県			

既設ブロック塀撤去図

平面図
S=1:100

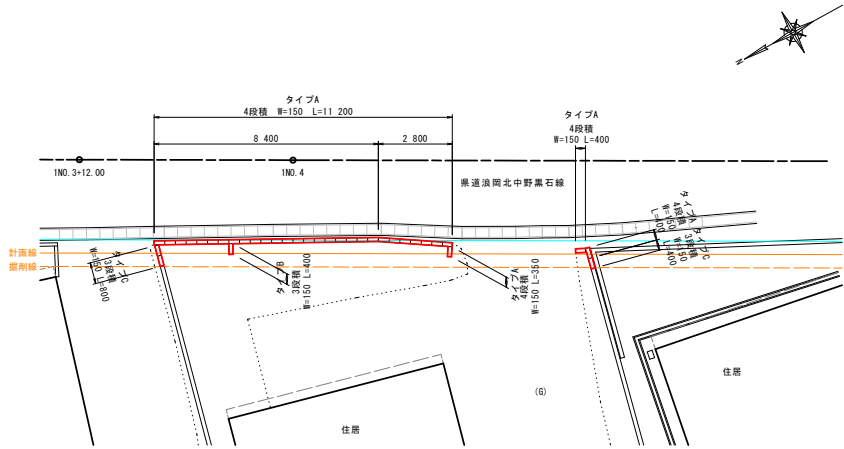


既設ブロック塀詳細図
S=1:20

タイプA
L=11.20+0.35+0.40+0.40=12.35m

断面図


正面図

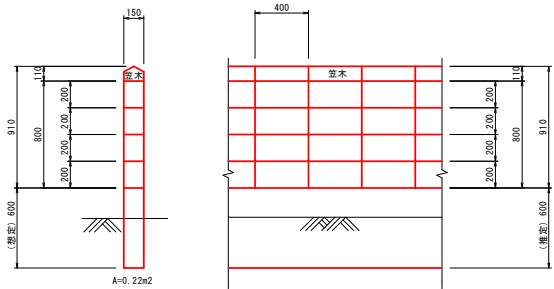

タイプB
L=0.40m

断面図


正面図

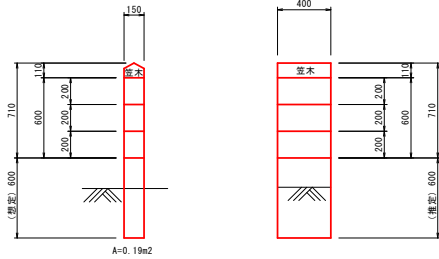

タイプC
L=0.80+0.40=1.20m

断面図

正面図

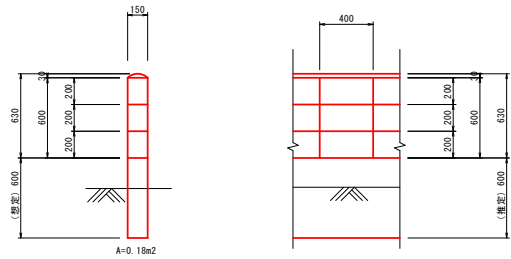

既設ブロック塀撤去数量

構造物取壊し（鉄筋コンクリート）
V = 0.22 × 12.35 + 0.19 × 0.40 + 0.18 × 1.20
= 3.0m³

※ 基礎の根入れは想定であるため、詳細寸法は現地検測の上決定すること。