


令和8年度 耐震対策地質調査(川内B地区)業務委託		
業 務 番 号	耐委第70-2-2号	
港 湾 名	川内港海岸	
施 工 箇 所	むつ市川内町川内 地内	
位 置 図	縮尺	—
図 面 番 号	2 葉中	1
下北県土整備事務所		
青 森 県		

位 置 図



令和8年度 耐震対策地質調査(川内地区) 業務委託	
業務番号	耐委第 70-2-2 号
港湾名	川内港海岸
施工箇所	むつ市川内町川内 地内
全体平面図	縮尺 ー
図面番号	2 葉中 2
下北県土整備事務所	
青 森 県	

平 面 図

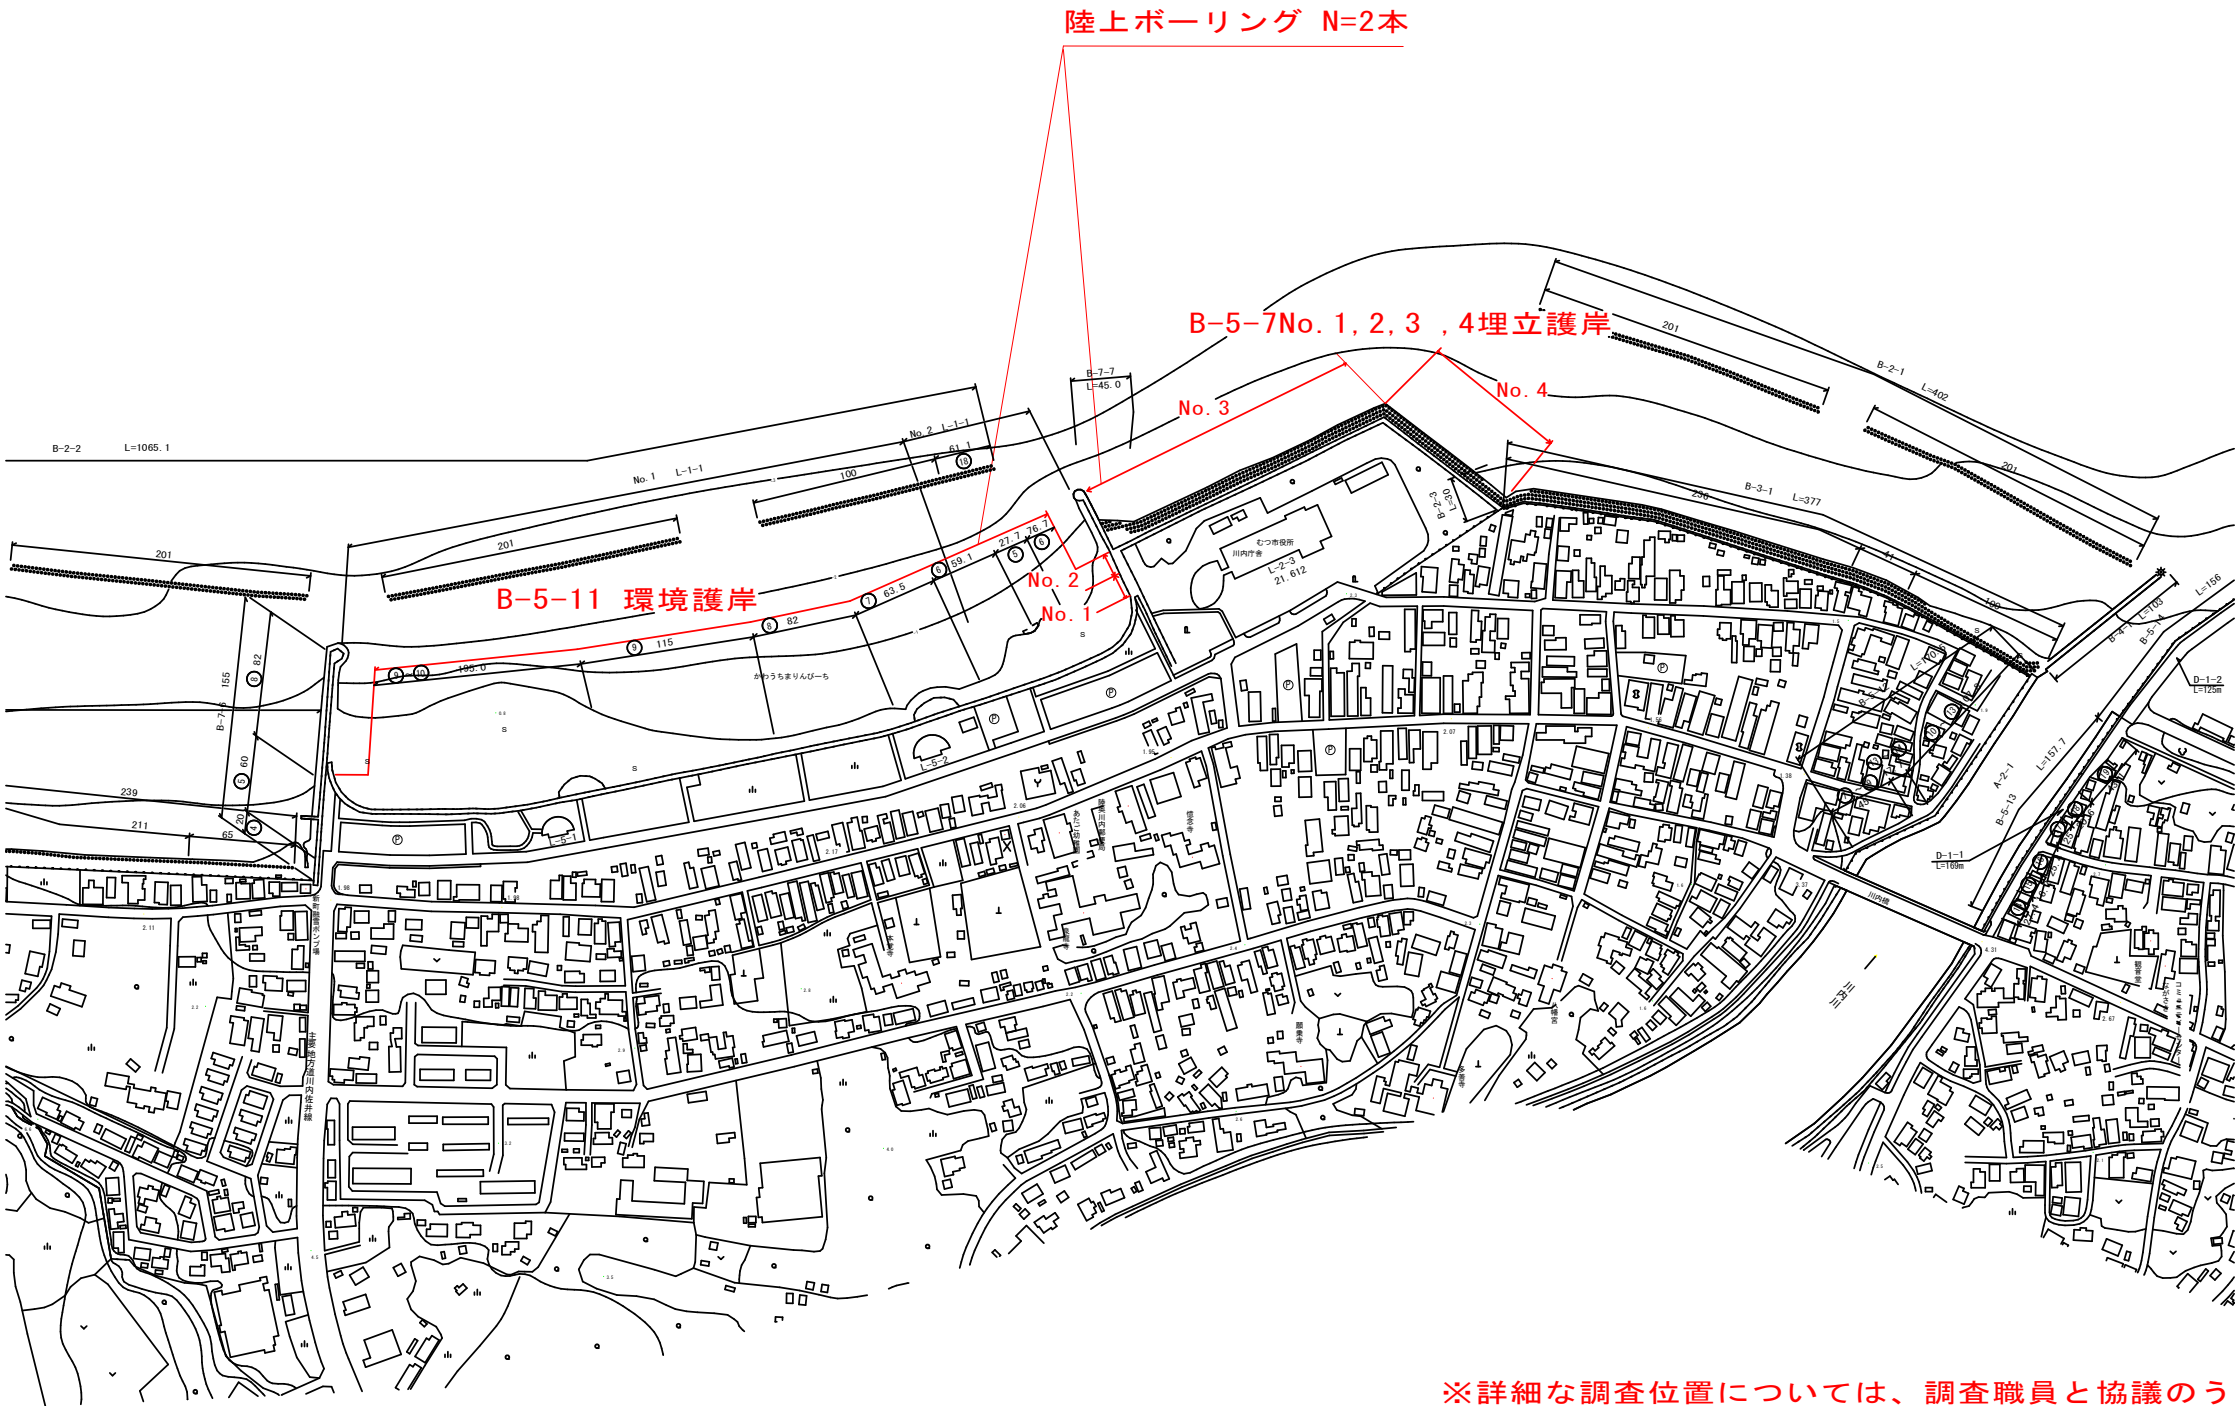

※詳細な調査位置については、調査職員と協議のうえ決定すること。