


令和 8 年度 十川総合流域防災(国土強靱化)工事		
工事番号	緑総河第 43-13 号	
路線 河川 名	十 川	
施工箇所	五所川原市大字広田外地内	
1工区 平面図(1/5)	縮尺	1:1000
図面番号	8 葉中 1	
西北県土整備事務所		
青 森 県		

平面図(1/5)

S=1:1000

【1工区】

五所川原市

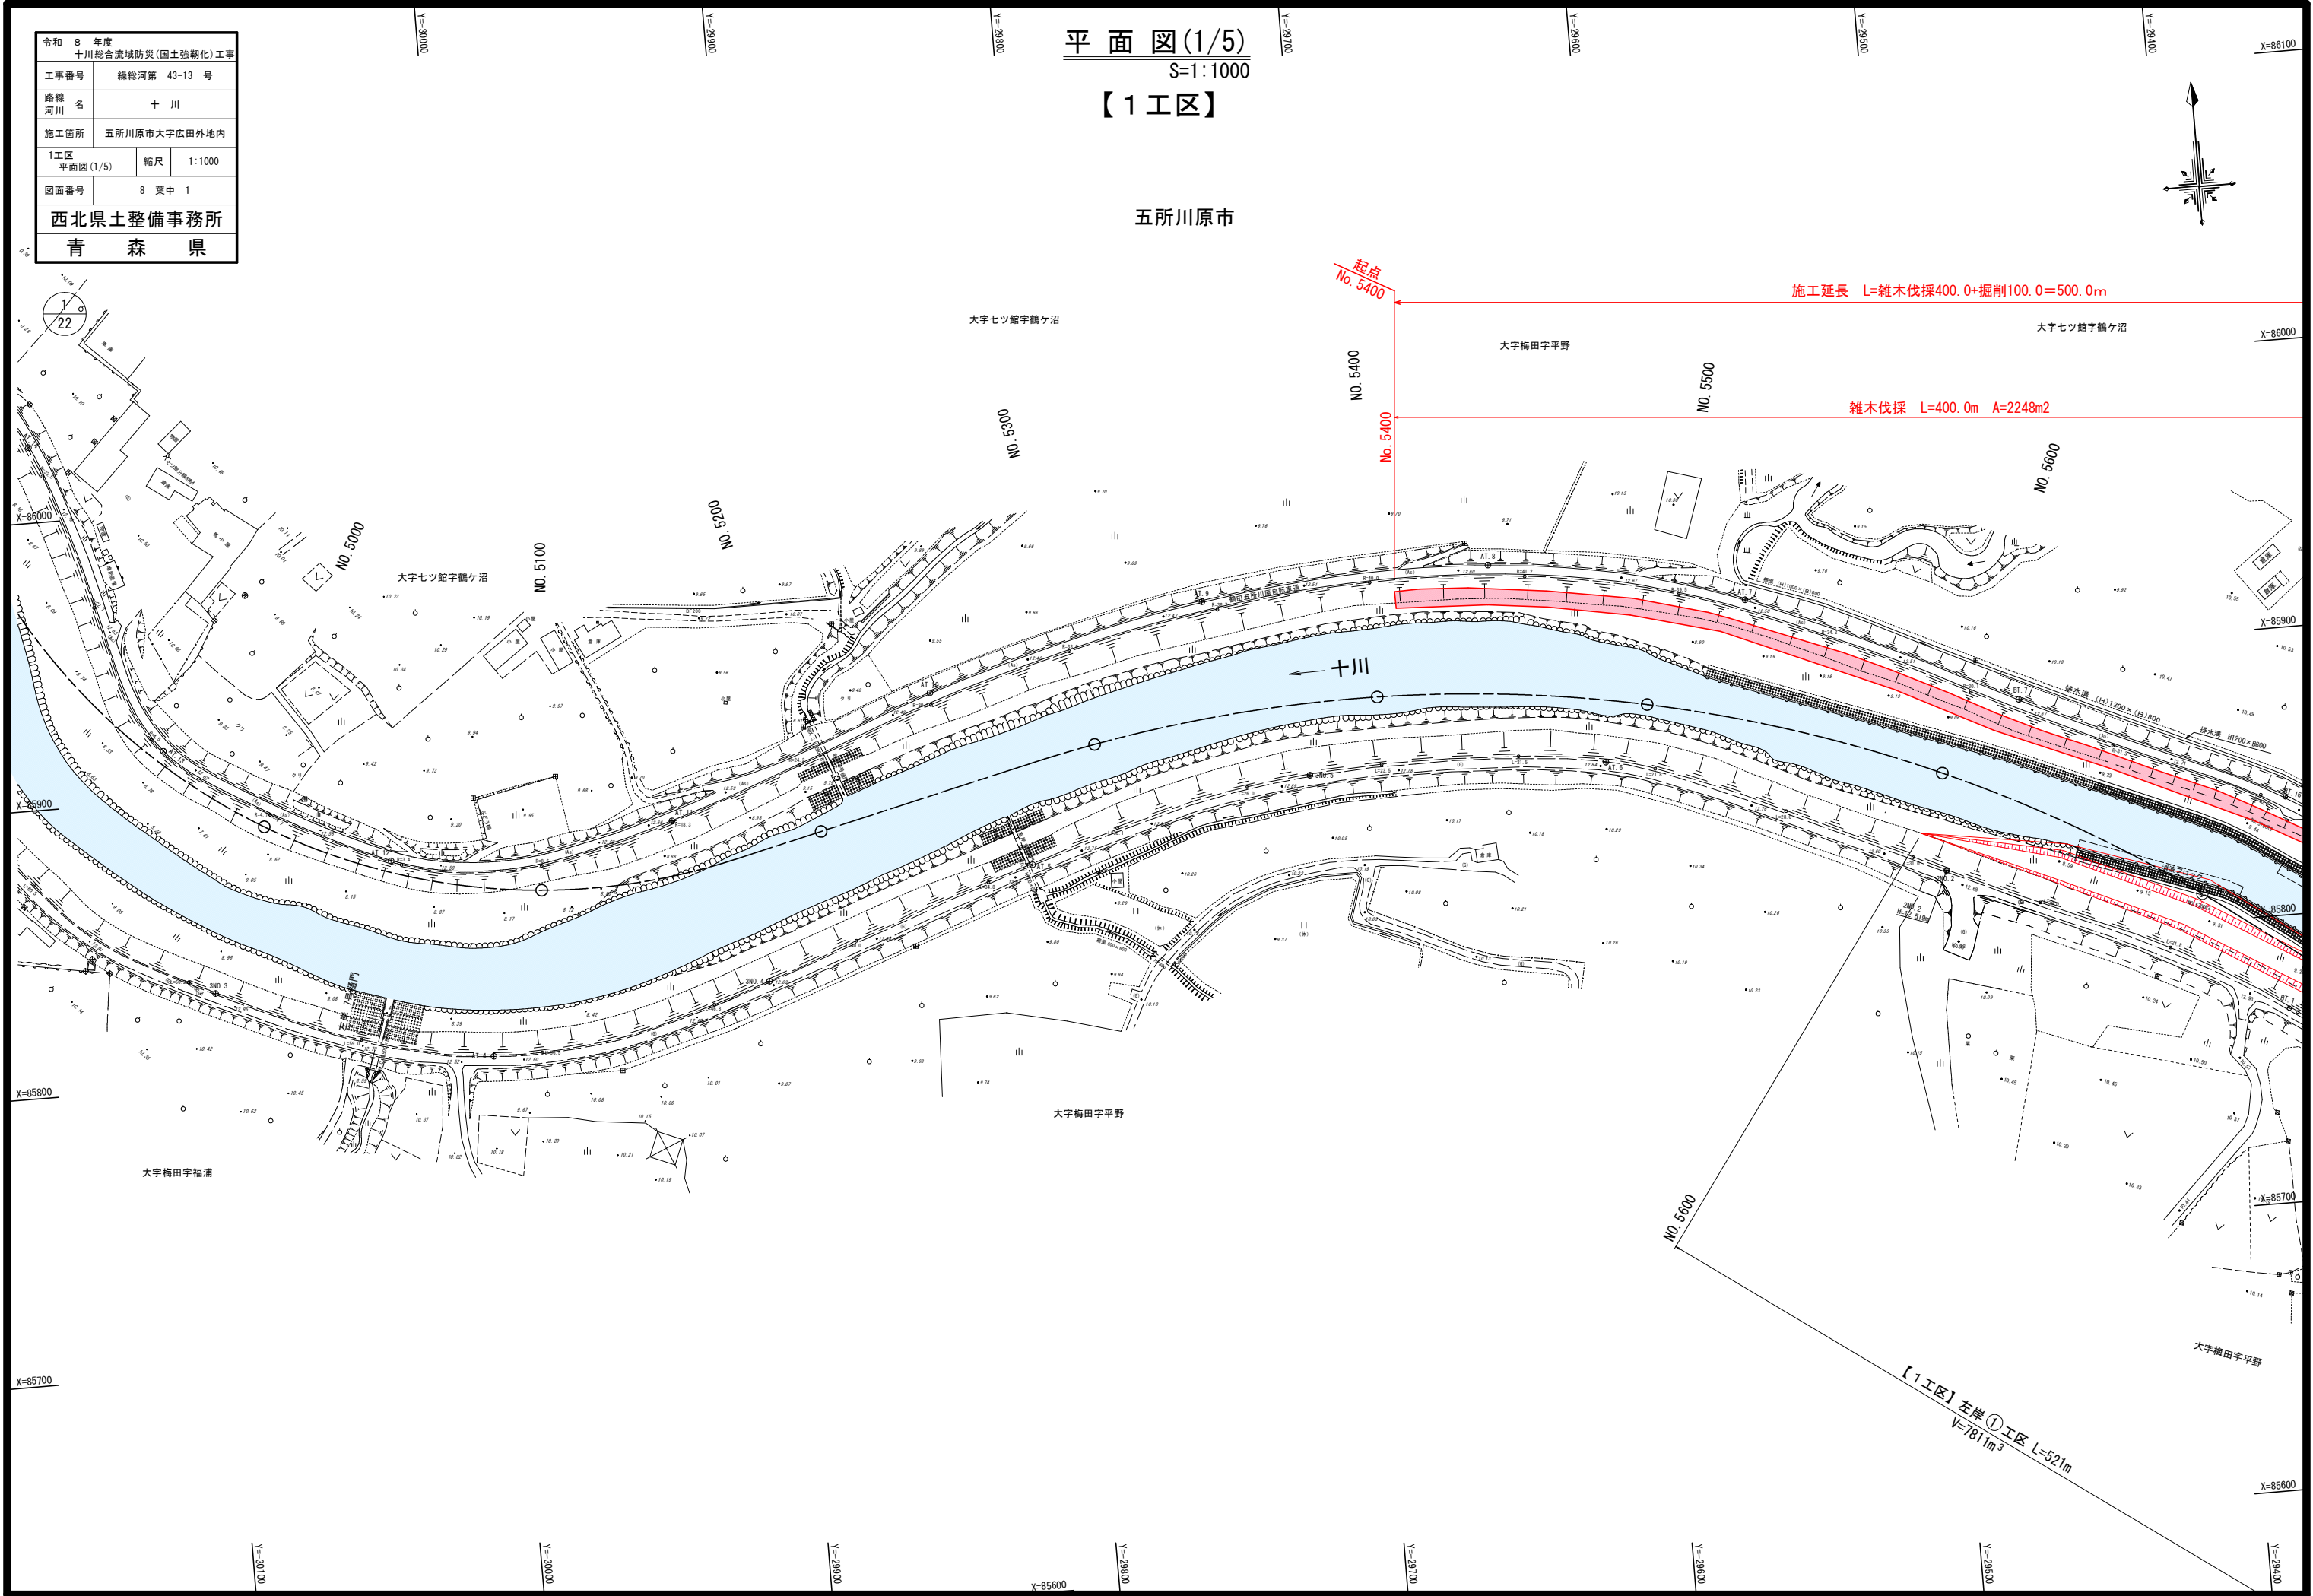


令和 8 年度 十川総合流域防災(国土強靱化)工事		
工事番号	緑総河第 43-13 号	
路線 河川	十 川	
施工箇所	五所川原市大字広田外地内	
1工区 平面図(4/5)	縮尺	1:1000
図面番号	8 葉中 3	
西北県土整備事務所		
青 森 県		

平面図(4/5)

S=1:1000

【1工区】

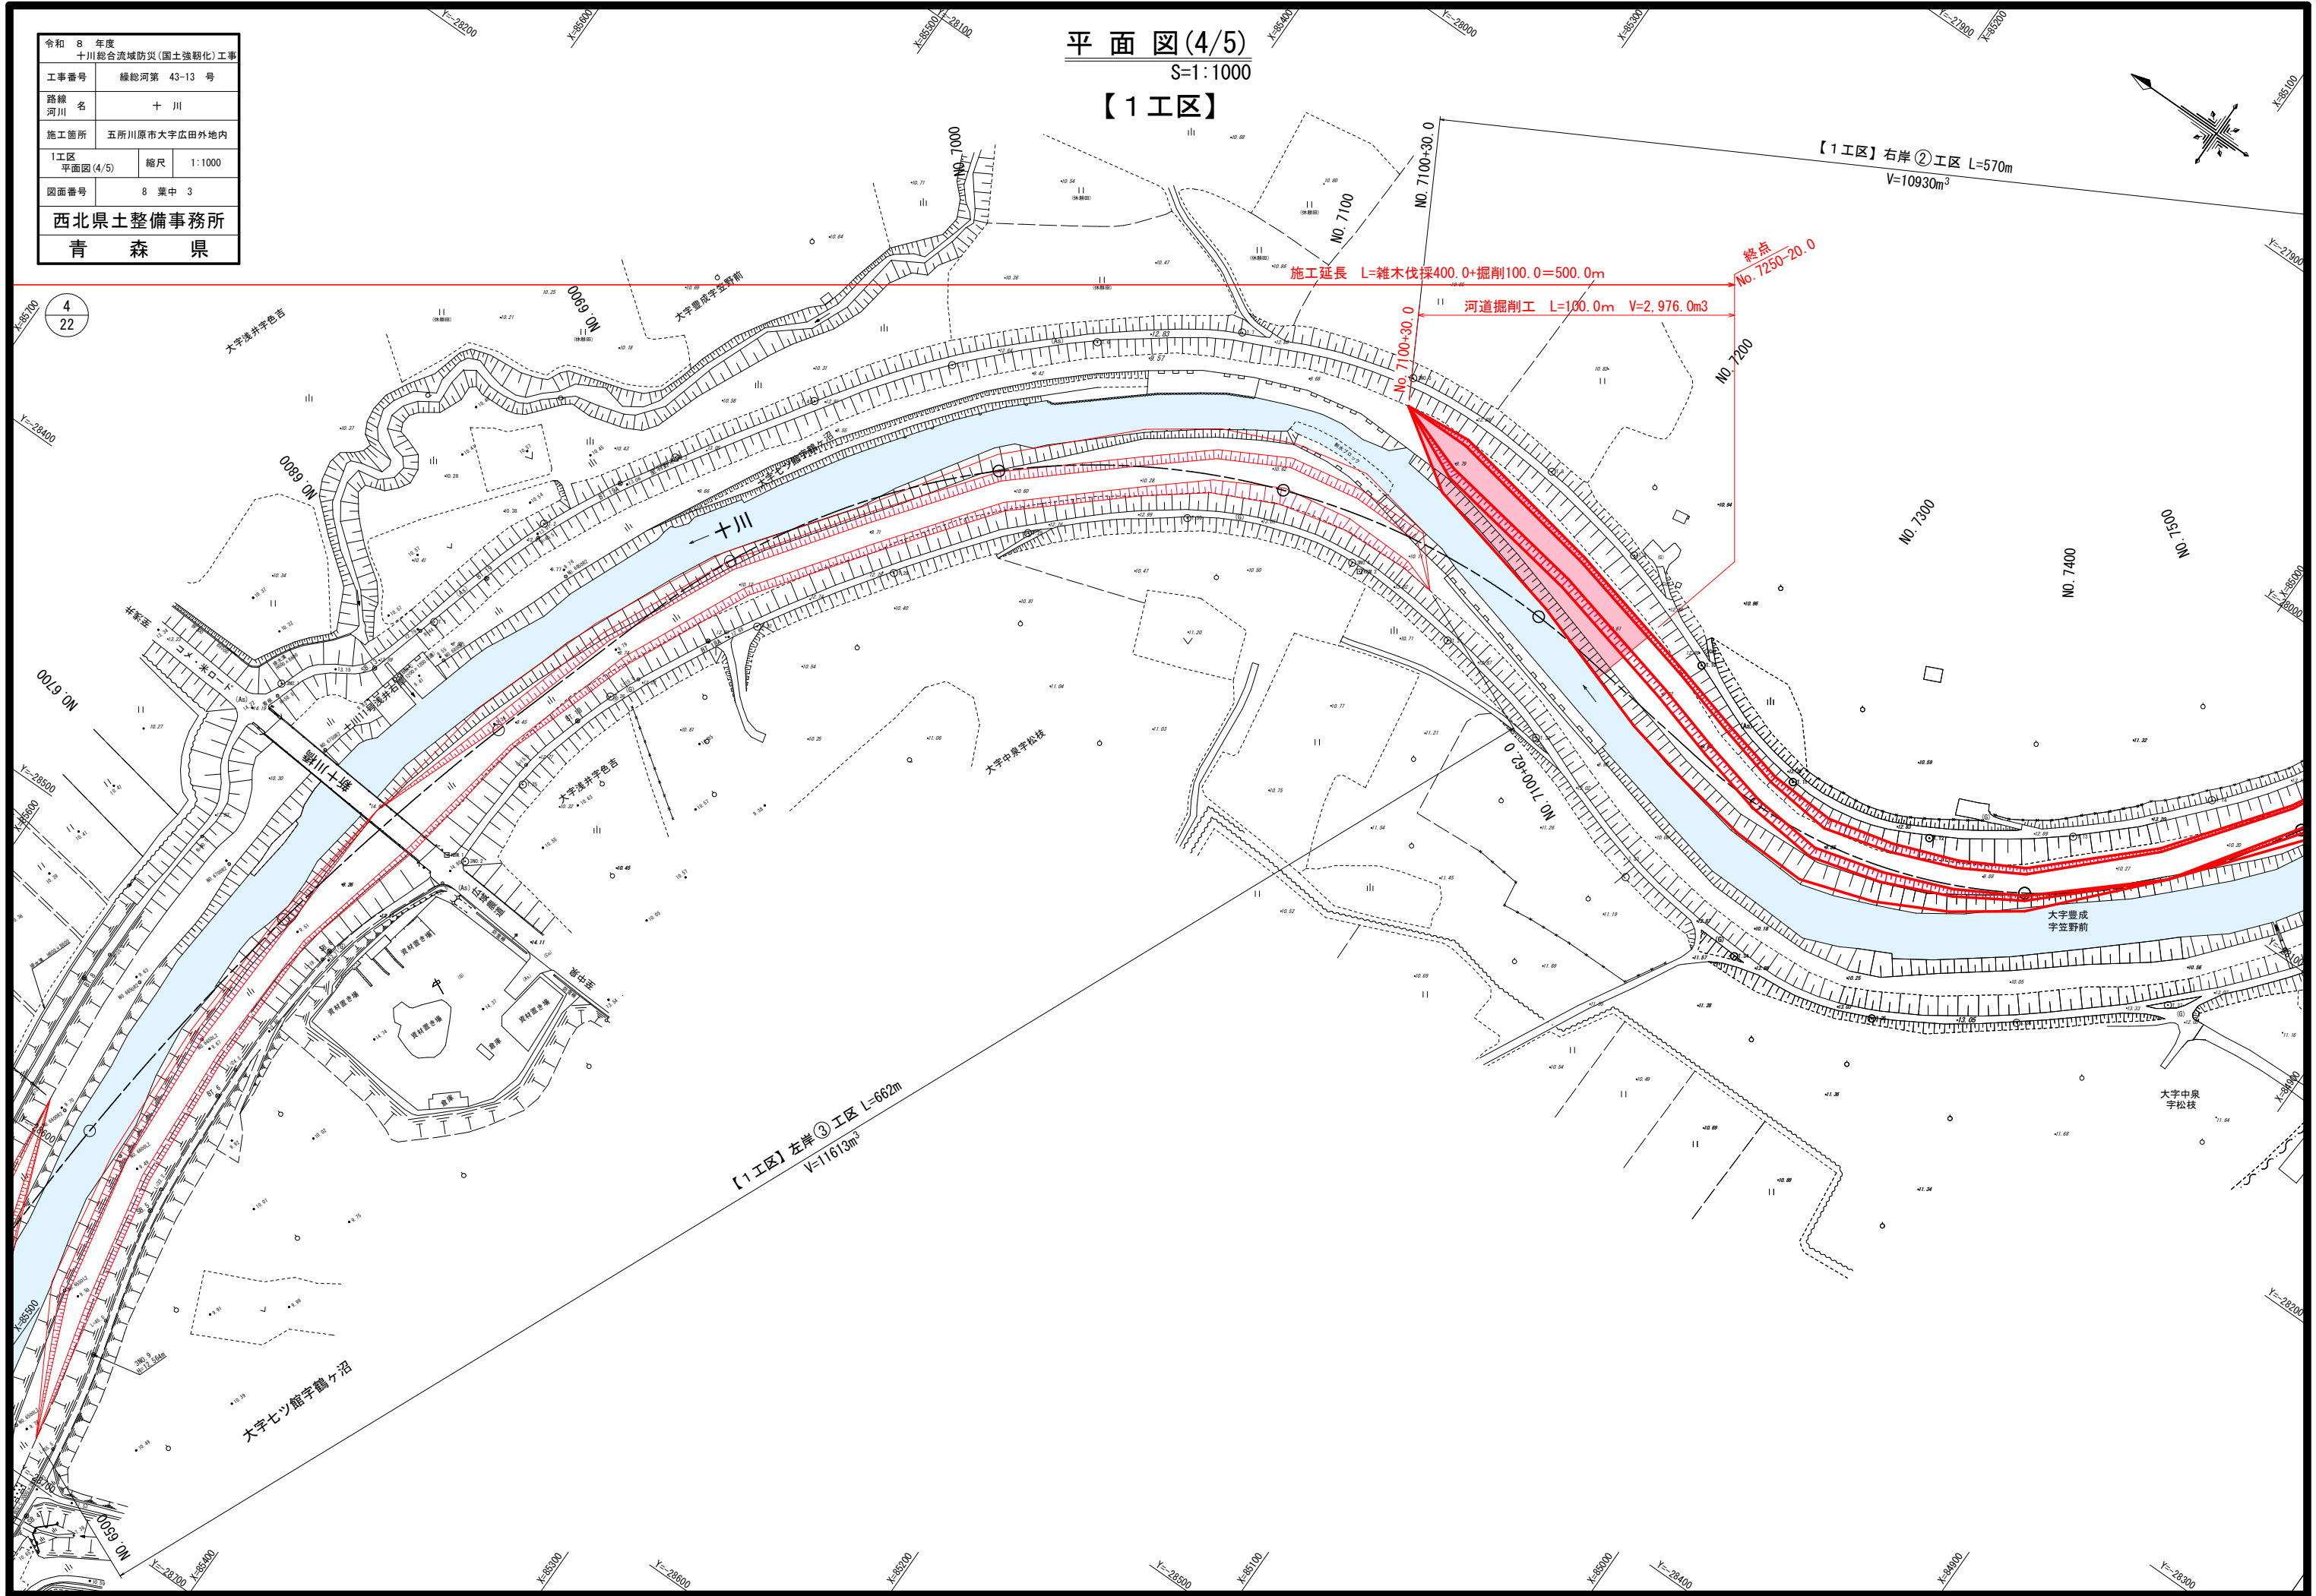


令和 8 年度 十川総合流域防災(国土強靱化)工事			
工事番号		線総河第 43-13 号	
路線 河川 名		十 川	
施工箇所		五所川原市大字広田外地内	
1工区 標準断面図		縮尺	1:200
図面番号		8 葉中 5	
西北県土整備事務所			
青 森 県			

標準断面図
S=1:200
【1工区】


標準部 (NO. 6250)

凡 例	
---	整備計画
----	将来計画
---	計画高水位
---	河道掘削

8
22

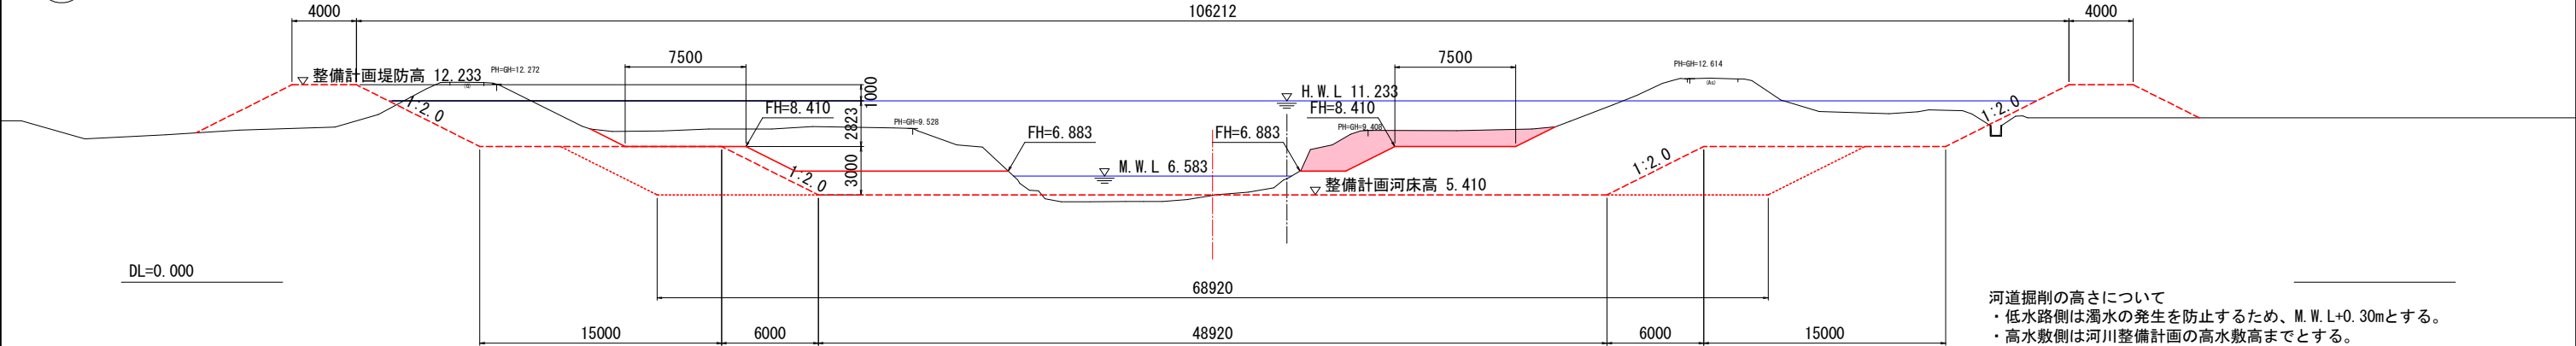

既設低水路護岸部 (NO. 6300)

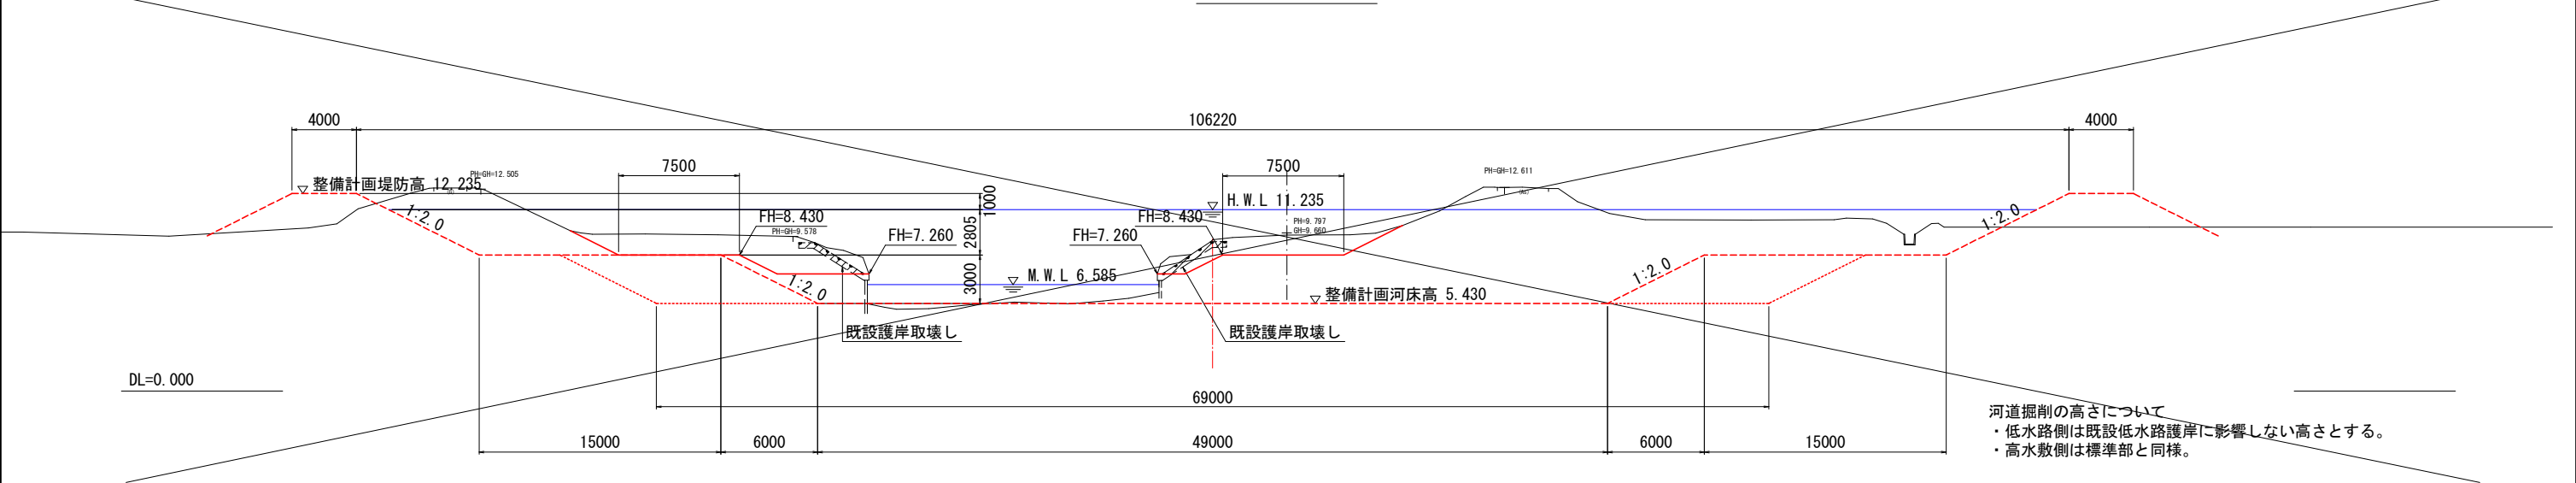

令和 8 年度
十川総合流域防災(国土強靱化)工事

工事番号	緑総河第 43-13 号	
路線 河川 名	十 川	
施工箇所	五所川原市大字広田外地内	
1工区 横断図 (11/13)	縮尺	1:200
図面番号	8 葉中	6

西北県土整備事務所
青 森 県

19
22

横断図 (11/13)

【1工区】

S=1:200

起点NO. 7100+30. 0 NO. 7150

GH=9. 395
FH=

右岸河道 No. 7100+30. 0

CA1 掘削	0. 0
----------	------


右岸河道

CA1 掘削	26. 0
----------	-------

左岸河道

CA1 掘削	12. 6
----------	-------

DL=0. 000

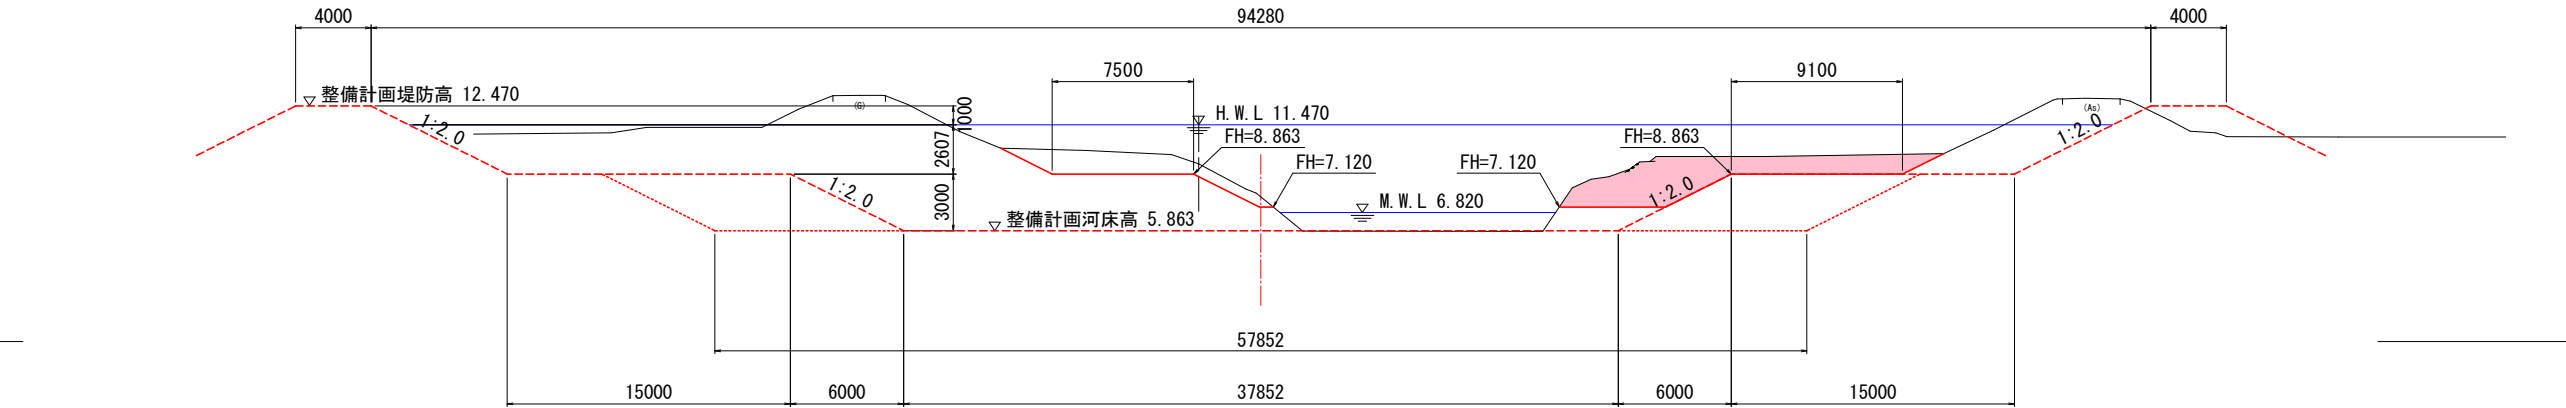

NO. 7250 終点NO. 7250-20. 0

GH=9. 656
FH=


右岸河道

CA1 掘削	41. 9
----------	-------

左岸河道

CA1 掘削	-
----------	---

DL=0. 000

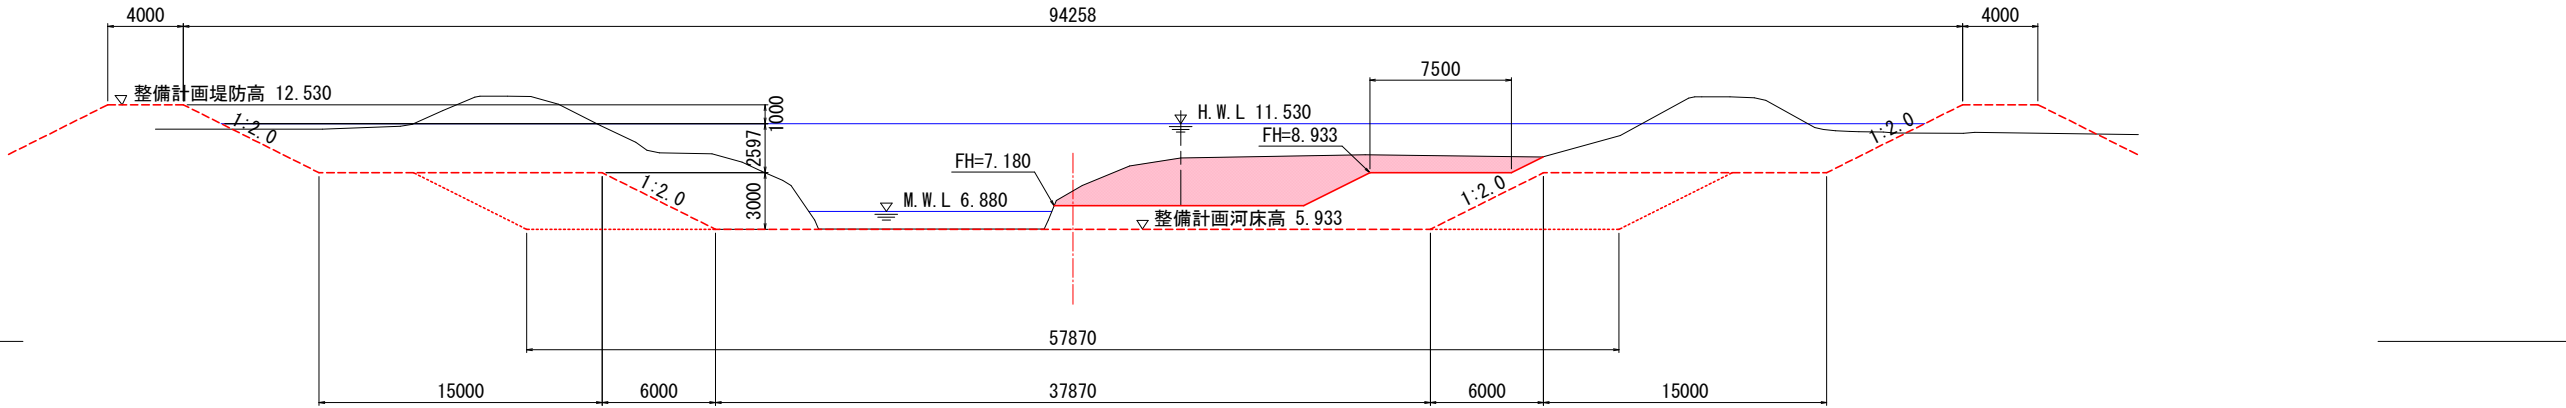

NO. 7350

GH=9. 990
FH=


右岸河道

CA1 掘削	25. 3
----------	-------

左岸河道

CA1 掘削	-
----------	---

DL=0. 000

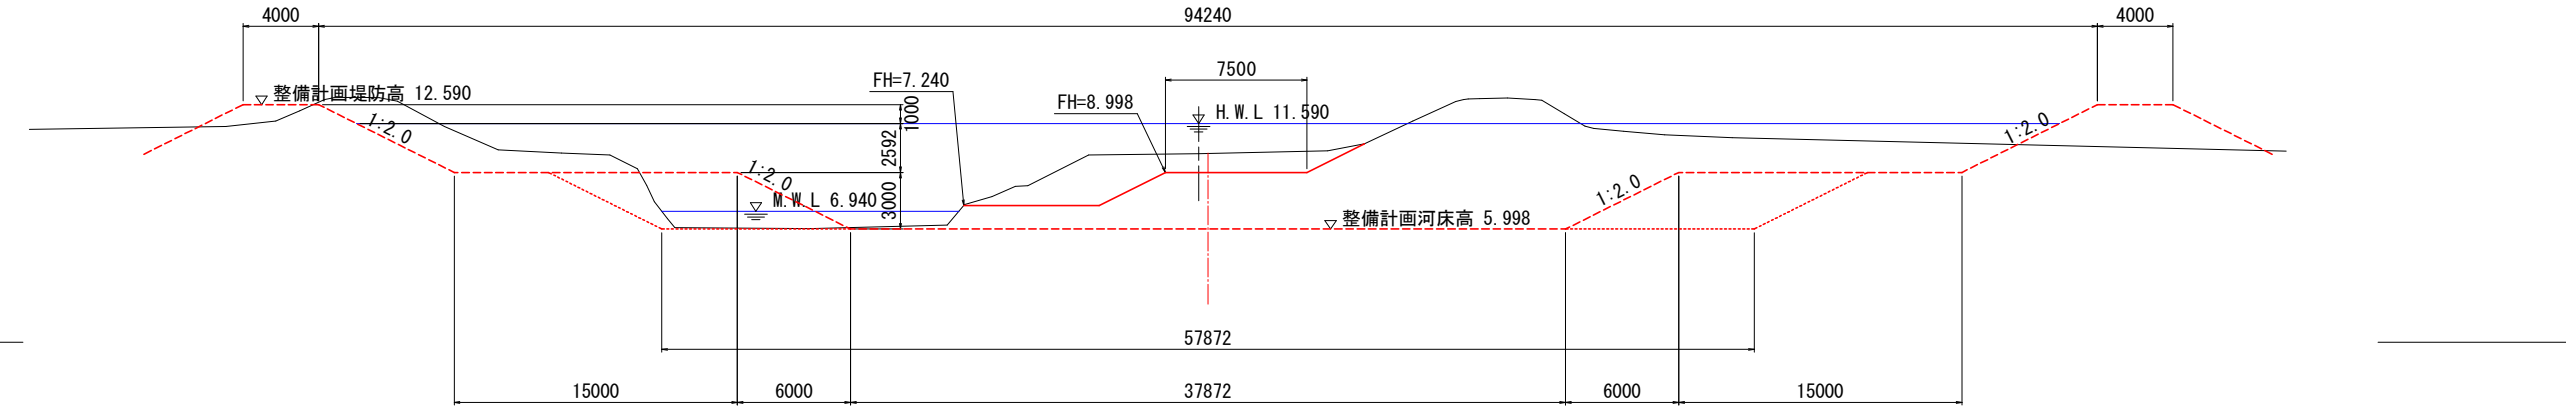


令和 8 年度 十川総合流域防災(国土強靱化)工事		
工事番号	緑総河第 43-13 号	
路線名	十 川	
施工箇所	五所川原市大字広田外地内	
仮設工平面図(1/2) (参考図)	縮尺	1:1000
図面番号	8 葉中 7	
西北県土整備事務所		
青 森 県		

平面図(4/5)


S=1:1000

【1工区】

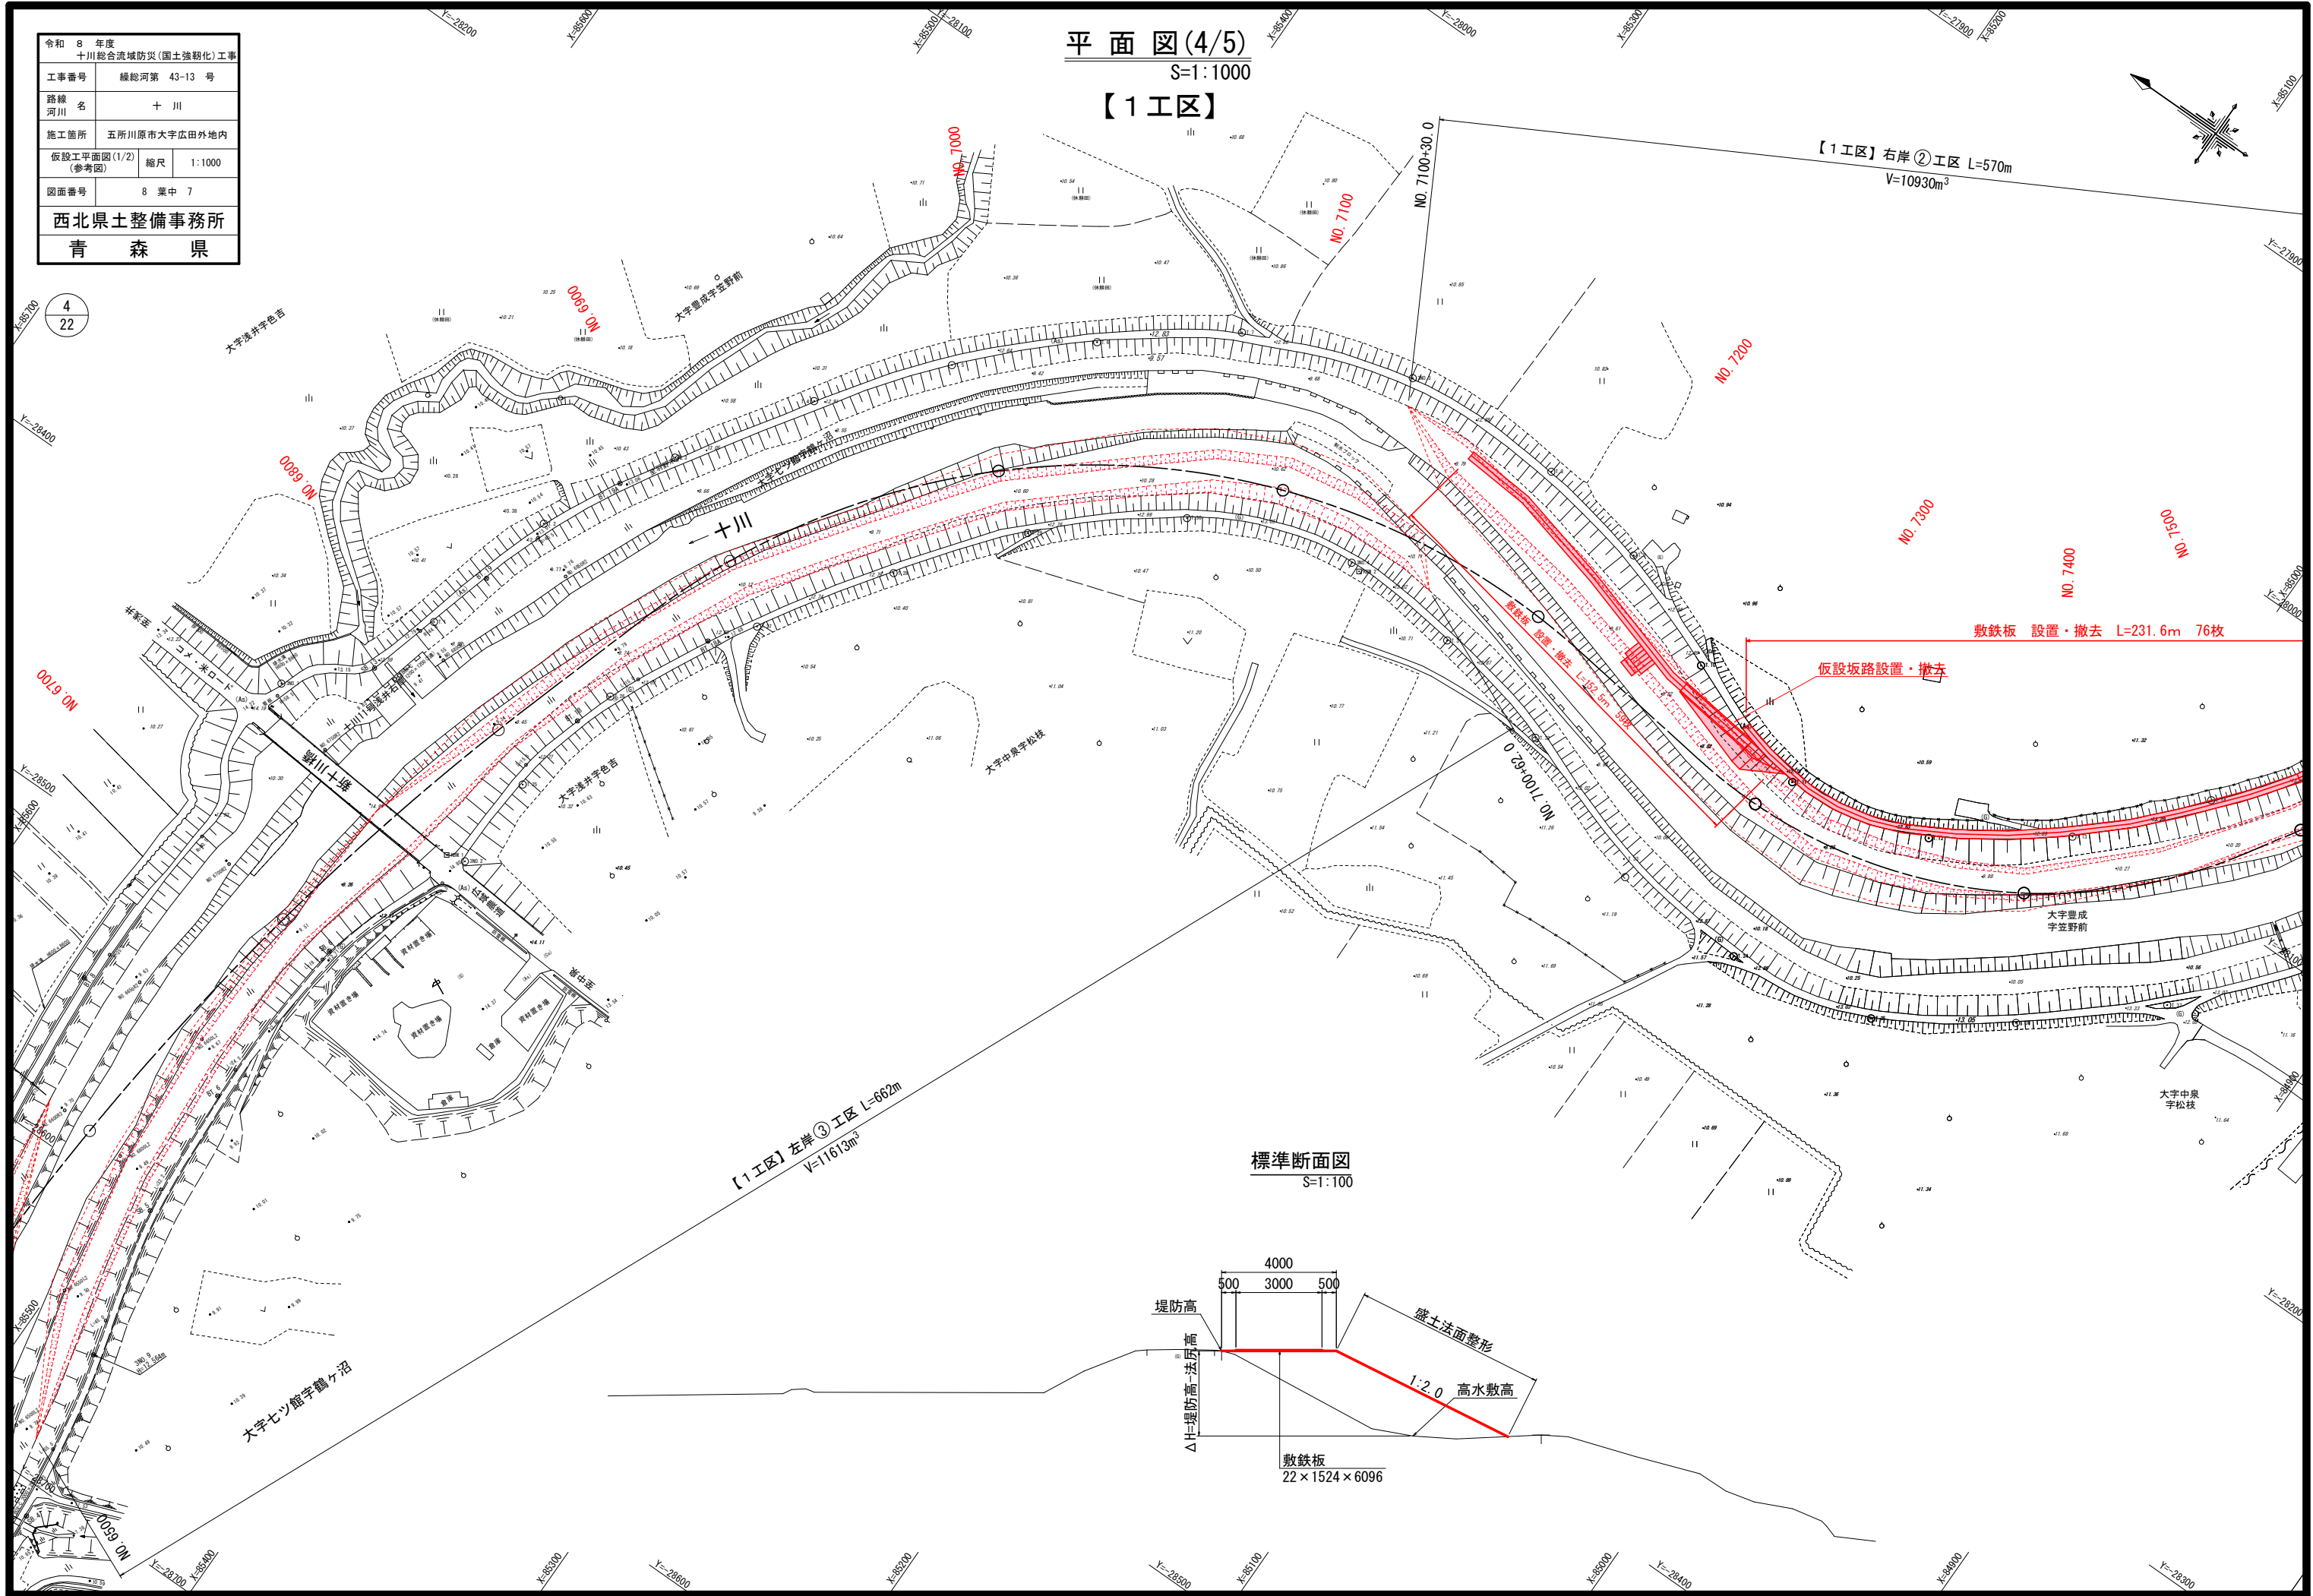

標準断面図

S=1:100

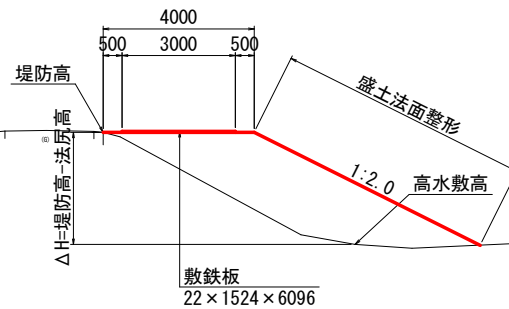

令和 8 年度 十川総合流域防災(国土強靱化)工事	
工事番号	緑総河第 43-13 号
路線 河川名	十 川
施工箇所	五所川原市大字広田外地内
仮設工平面図(2/2) (参考図)	縮尺 1:1000
図面番号	8 葉中 8
西北県土整備事務所	
青 森 県	

平面図(5/5)

S=1:1000

【1工区】

