



令和8年度 広域河川改修堤防修正設計 業務委託	
業務番号	線広委 第 41-11 号
路線名 河川	金 木 川
施行 箇所	五所川原市金木町菅原外 地内
位置図	縮尺 1:25,000
図面番号	3 葉中 1
西北県土整備事務所	
青 森 県	

位置図

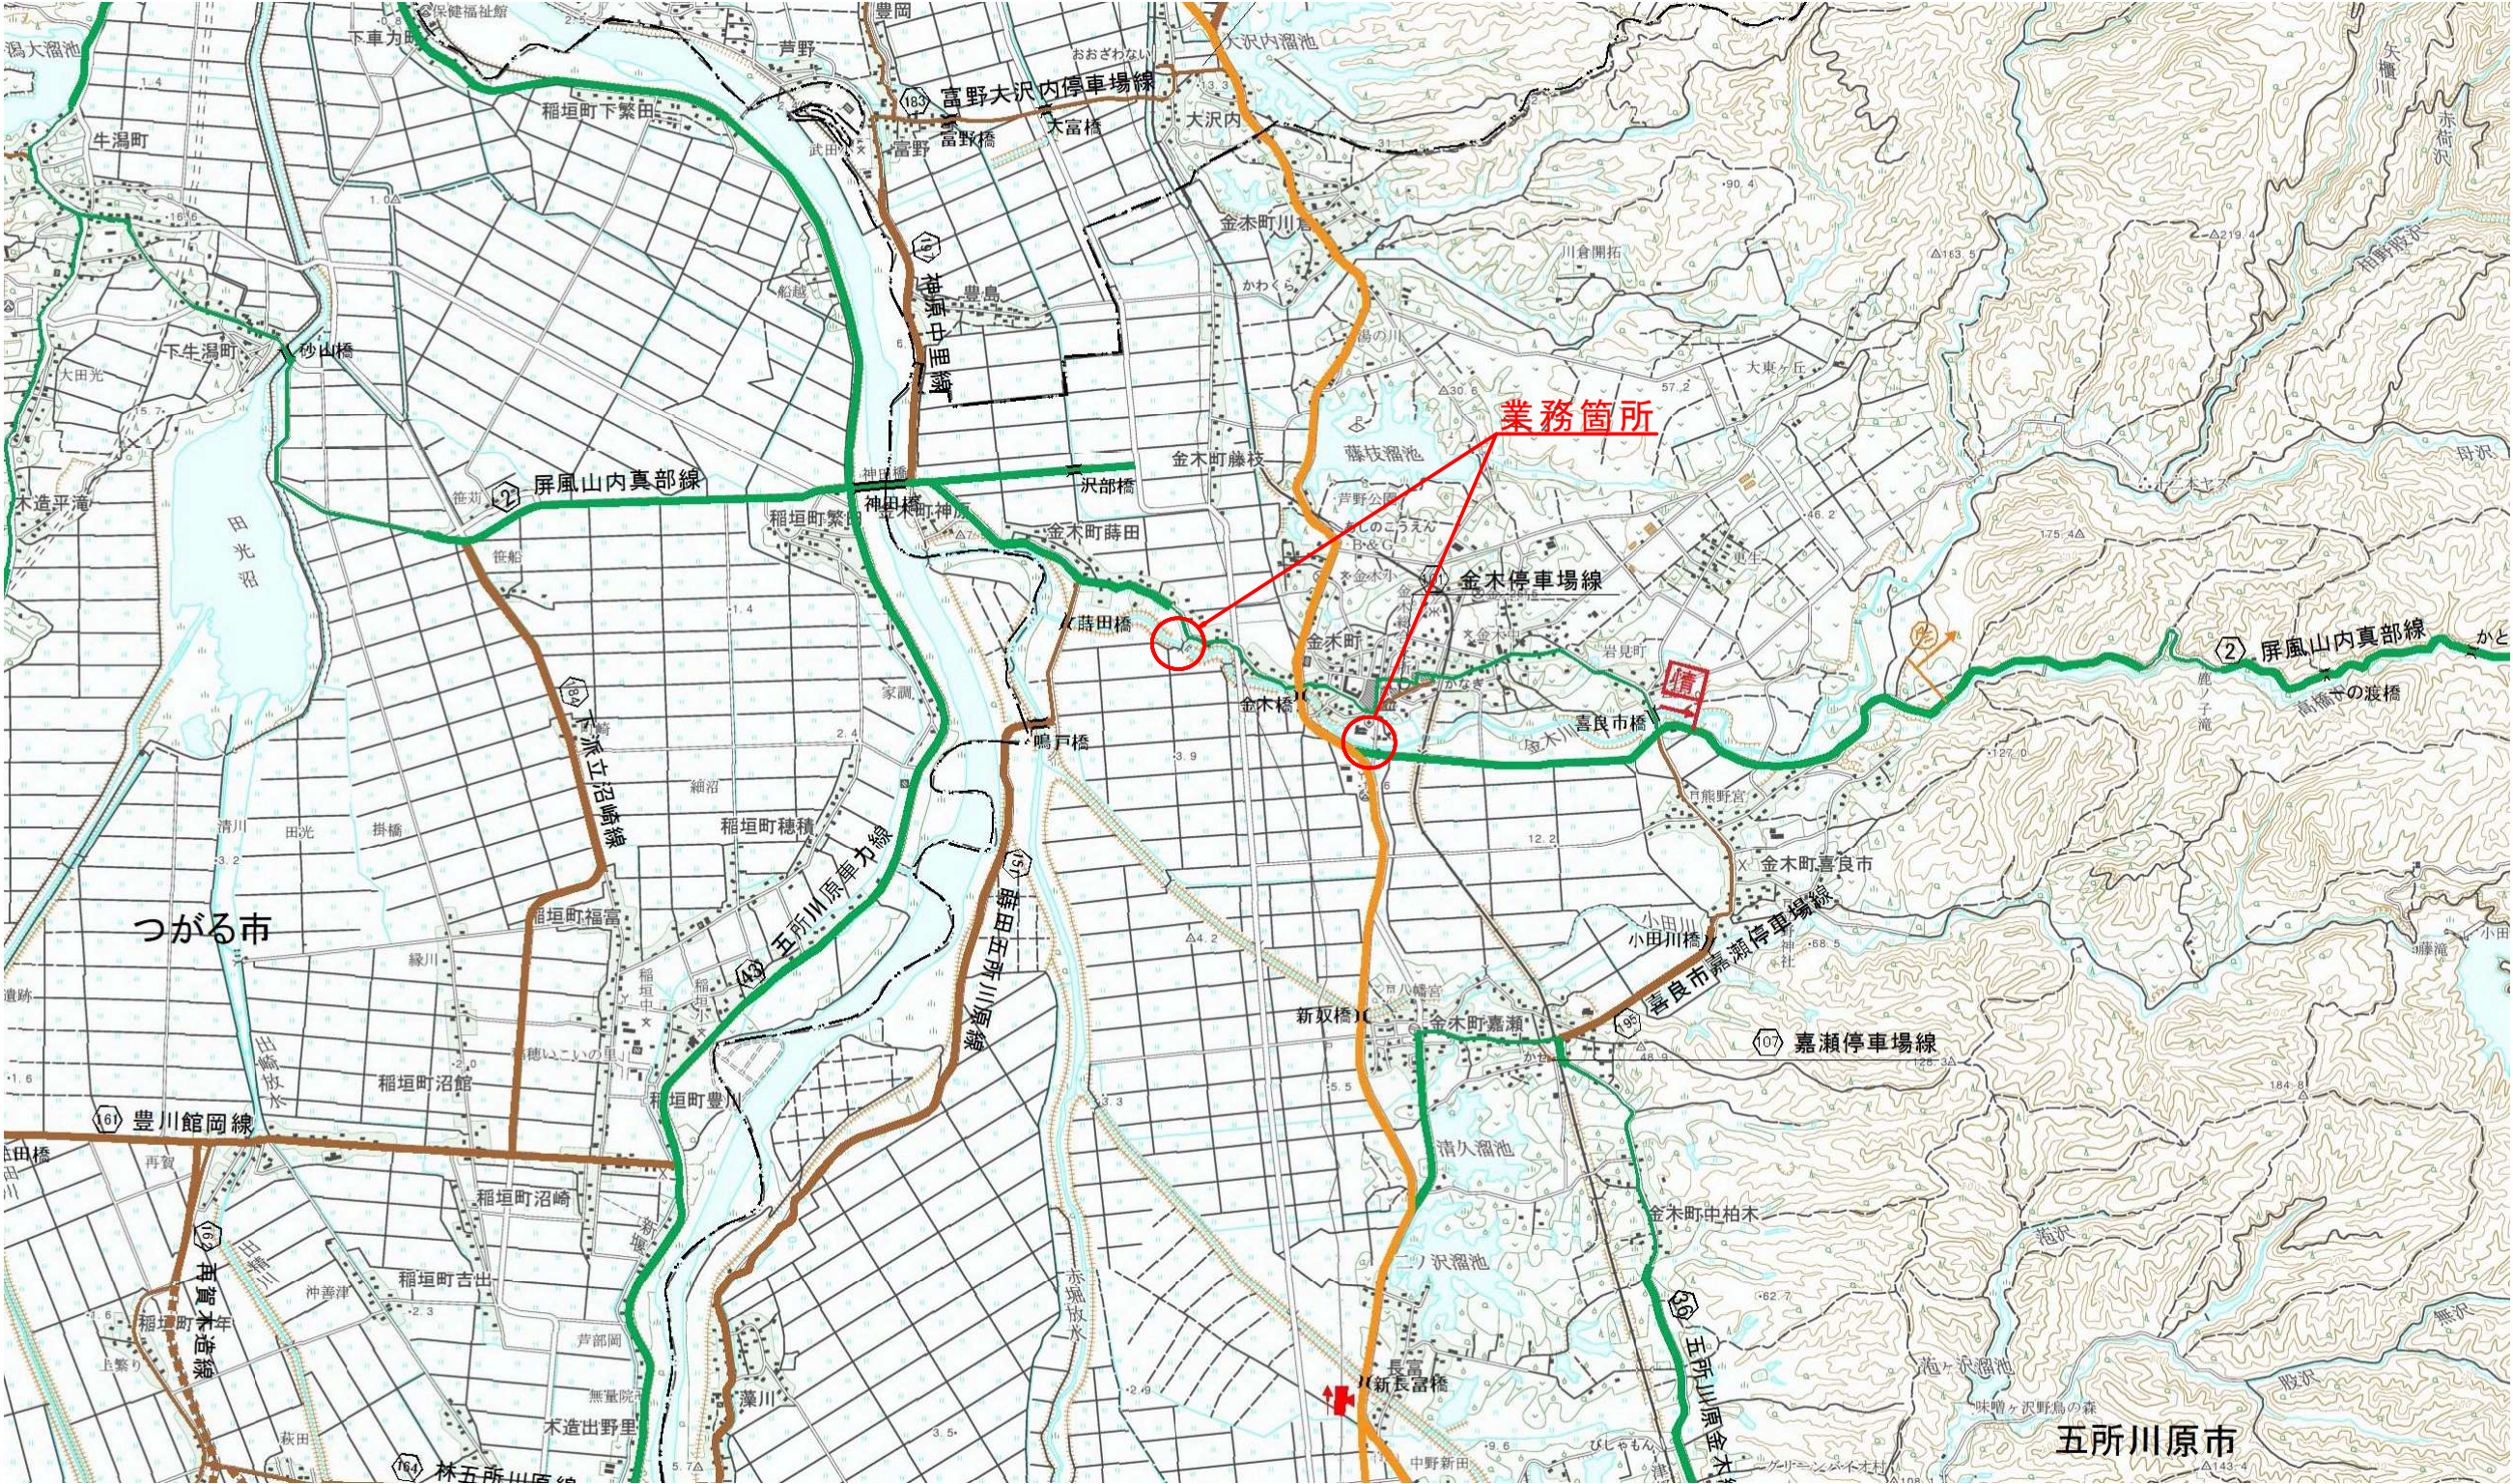


令和 8 年度 広域河川改修堤防修正設計 業務委託	
工事番号	緑広委 第 41-11 号
路線名	金木川
施行所	五所川原市金木町菅原外 地内
平面図	縮尺 1:1000
図面番号	2 葉中 2
西北県土整備事務所	
青 森 県	

堤防修正設計 N=1式

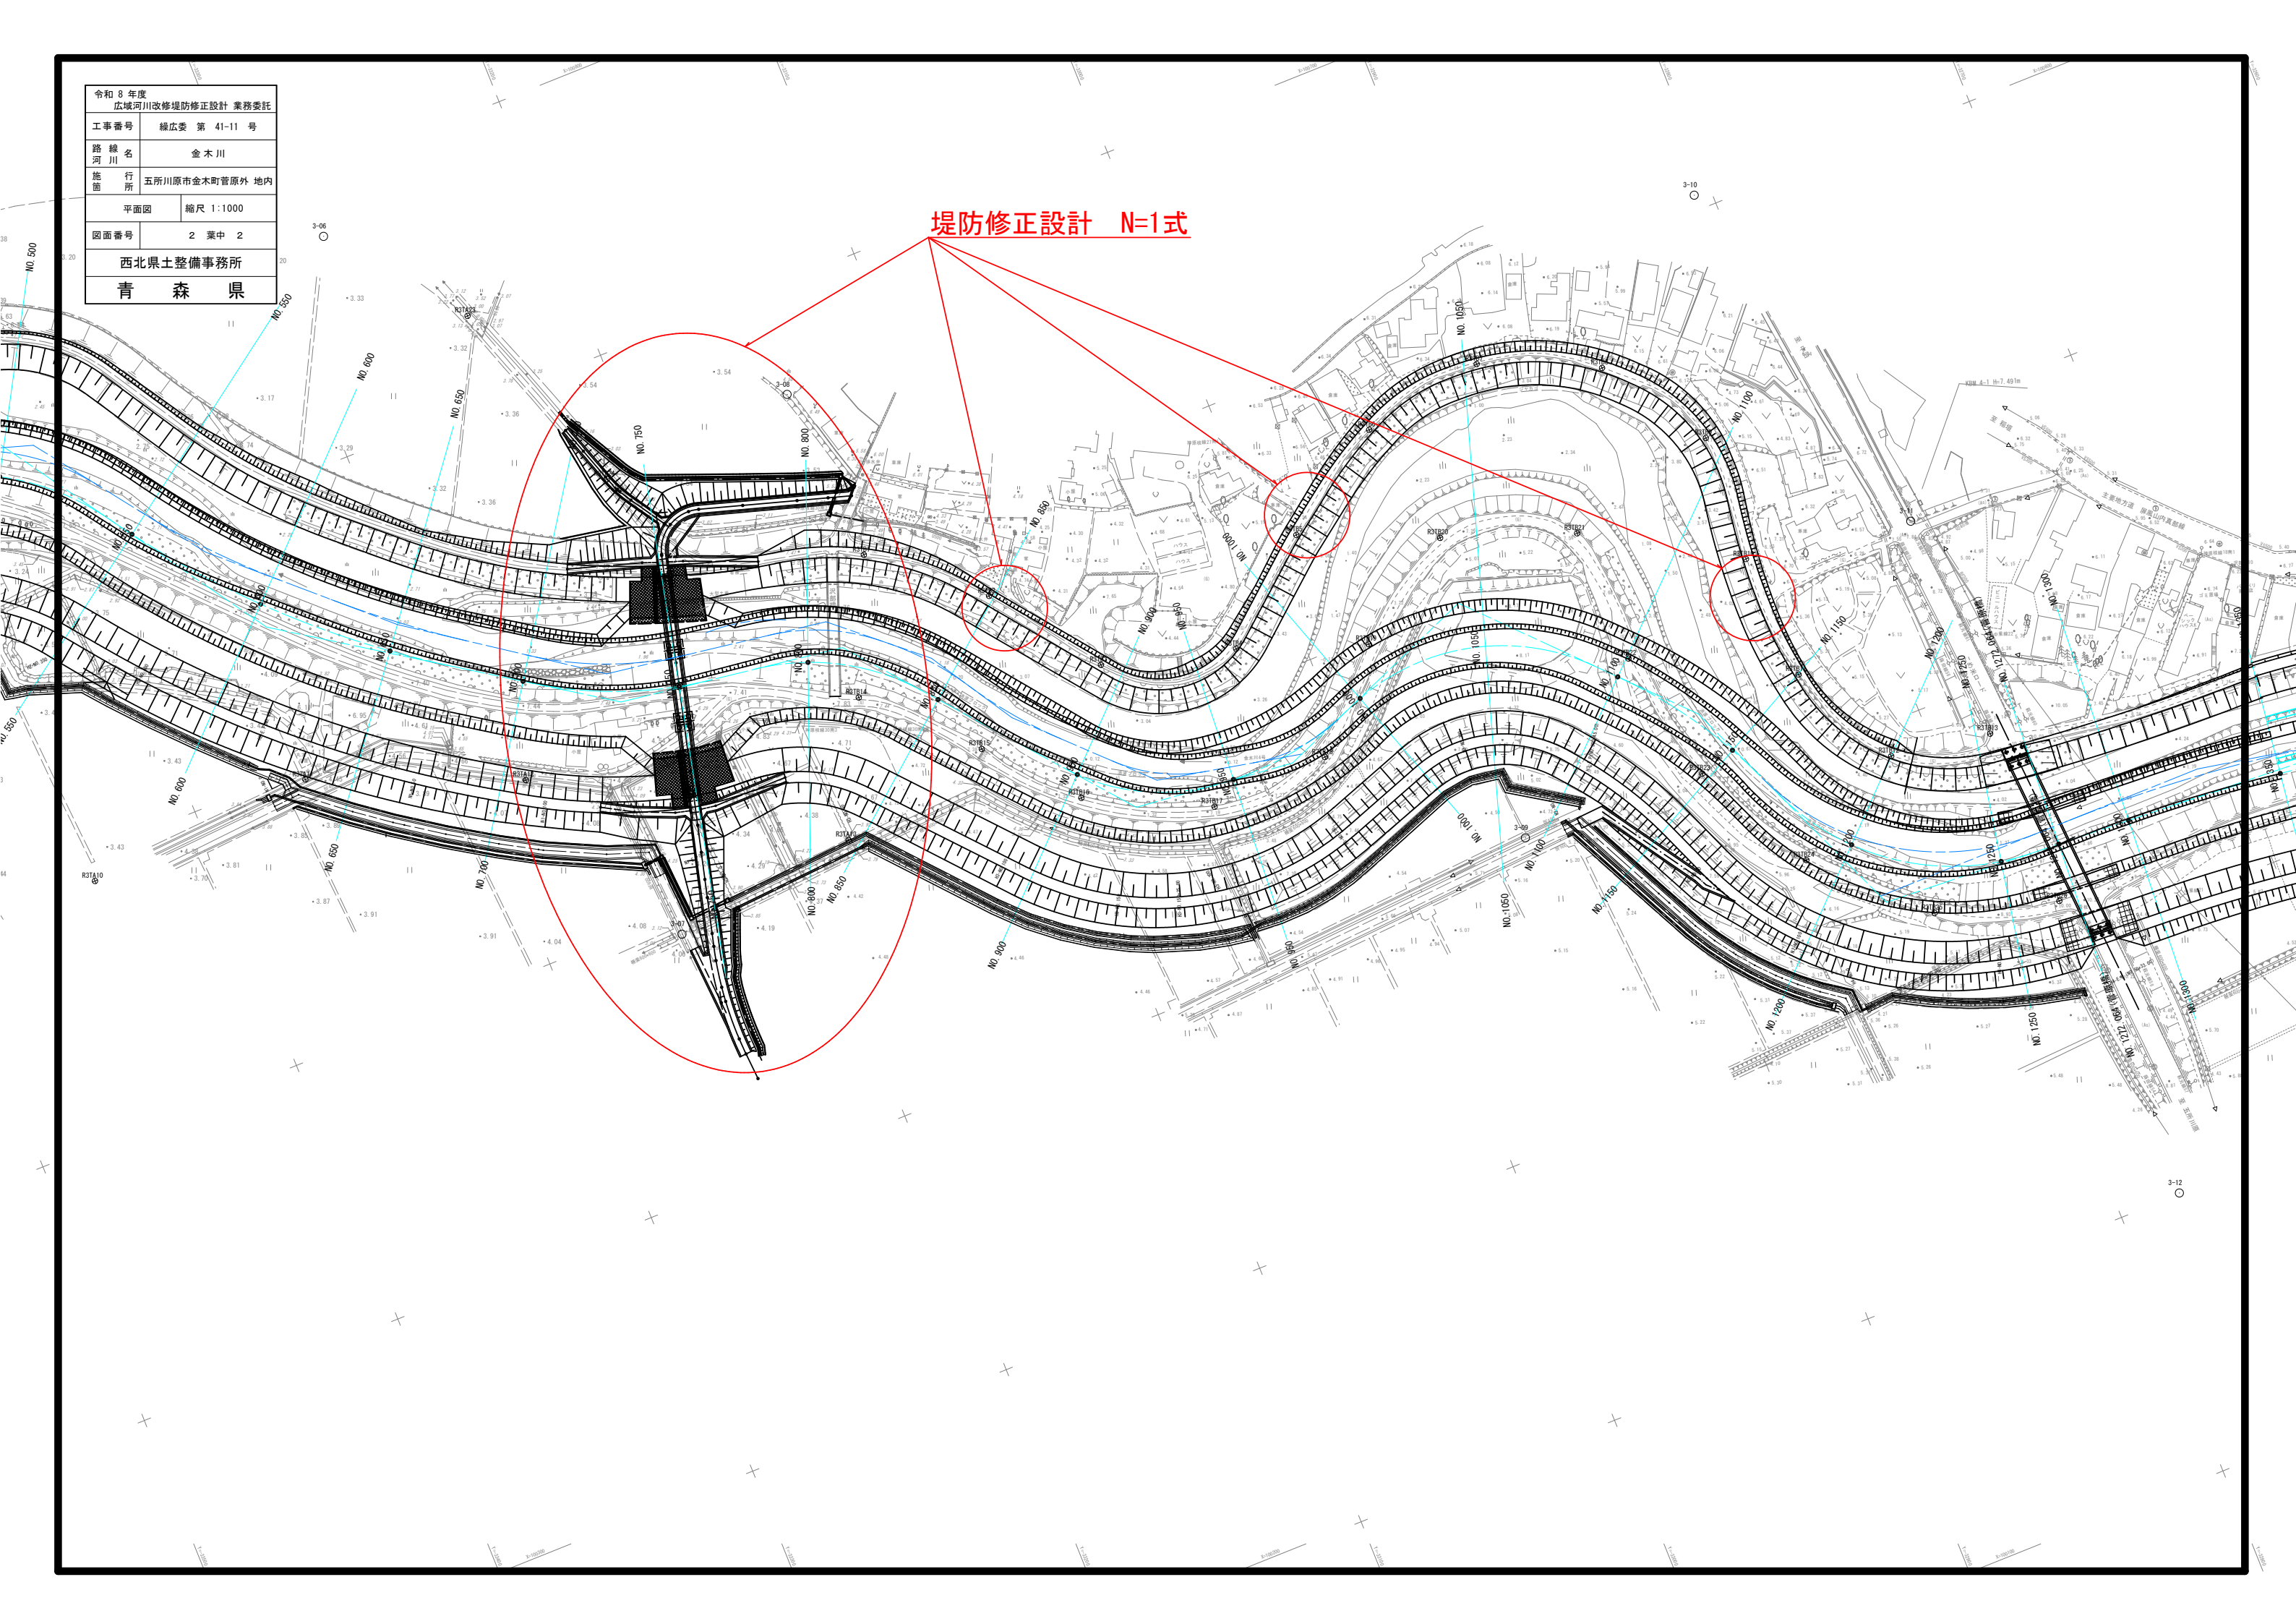

令和8年度 広域河川改修堤防修正設計 業務委託	
工事番号	線広委 第 41-11 号
路線名 河川	金木川
施行所 施 画	五所川原市金木町菅原外 地内
平面図	縮尺 1:1000
図面番号	3 葉中 3
西北県土整備事務所	
青 森 県	

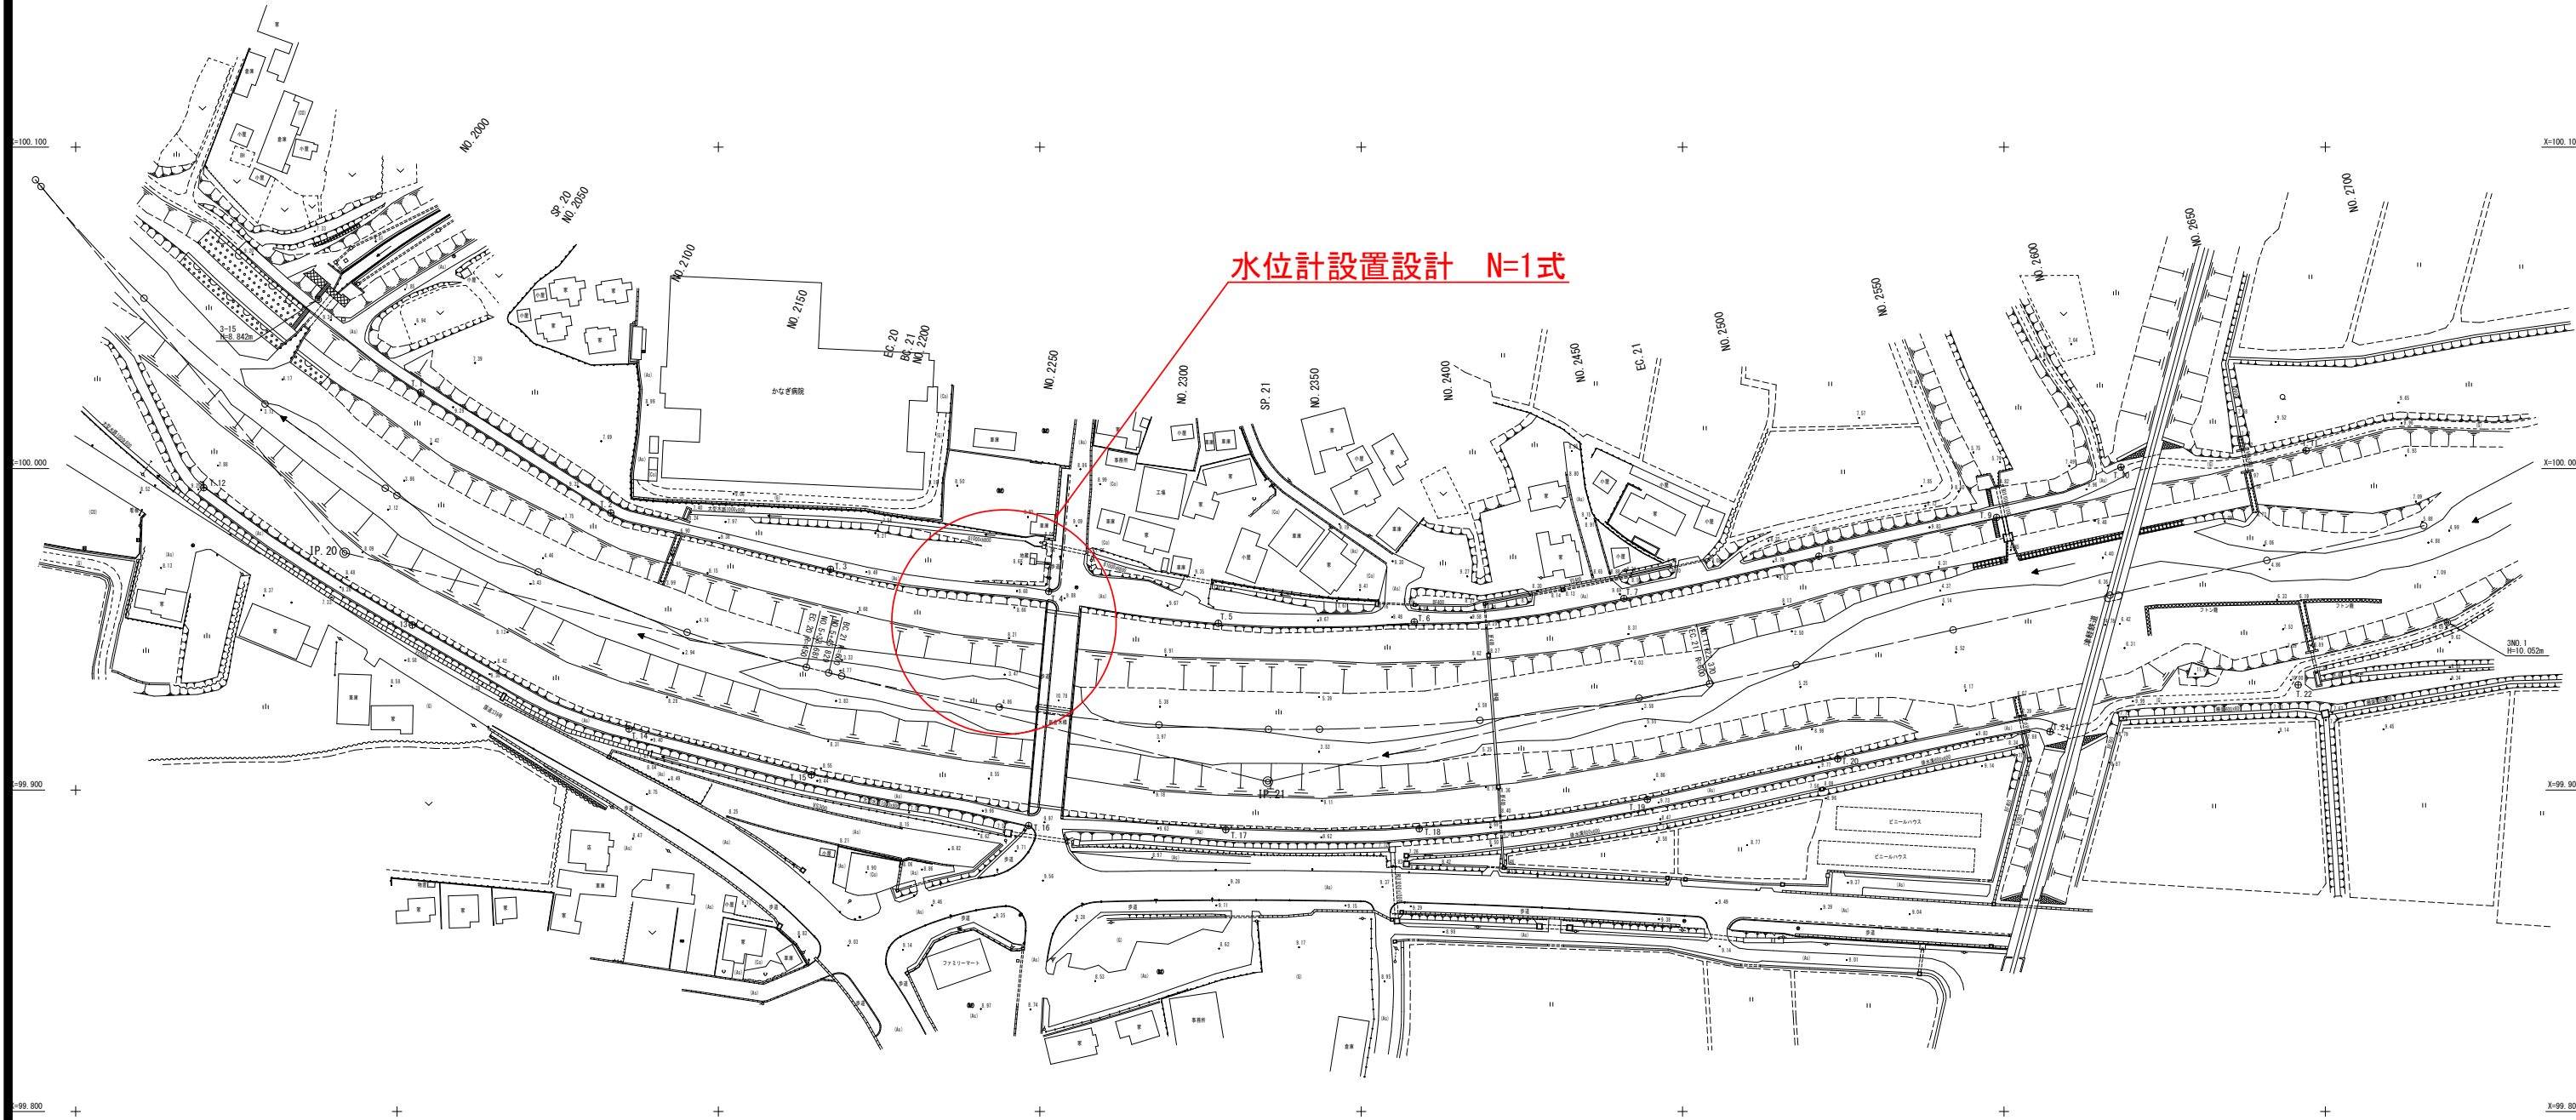

※令和7年4月1日に標高が改定されているが既存の標高を使用する。