



令和8年度 費用対効果分析 業務委託	
工事番号	緑 第 7701 号
路線名	青森県総合運動公園
施行箇所	青森市 大字 安田 外地内
平面図	縮尺 1:2500
図面番号	1 葉中 1
東青県土整備事務所	
青 森 県	

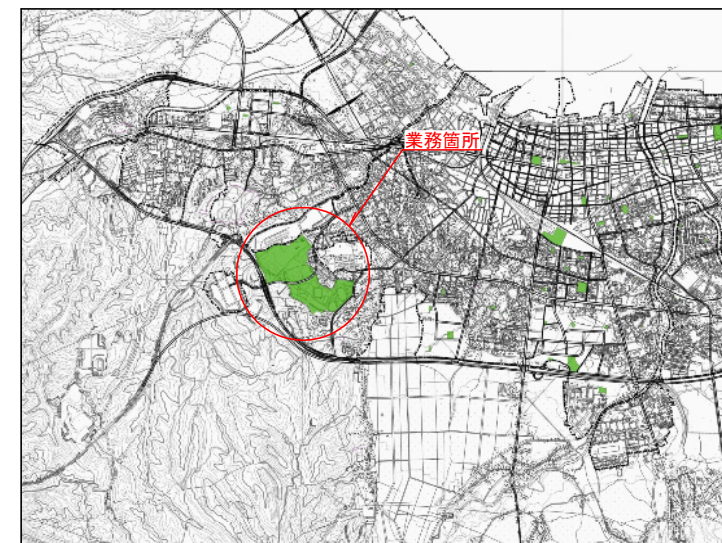

位置図



費用対効果分析調査 1式

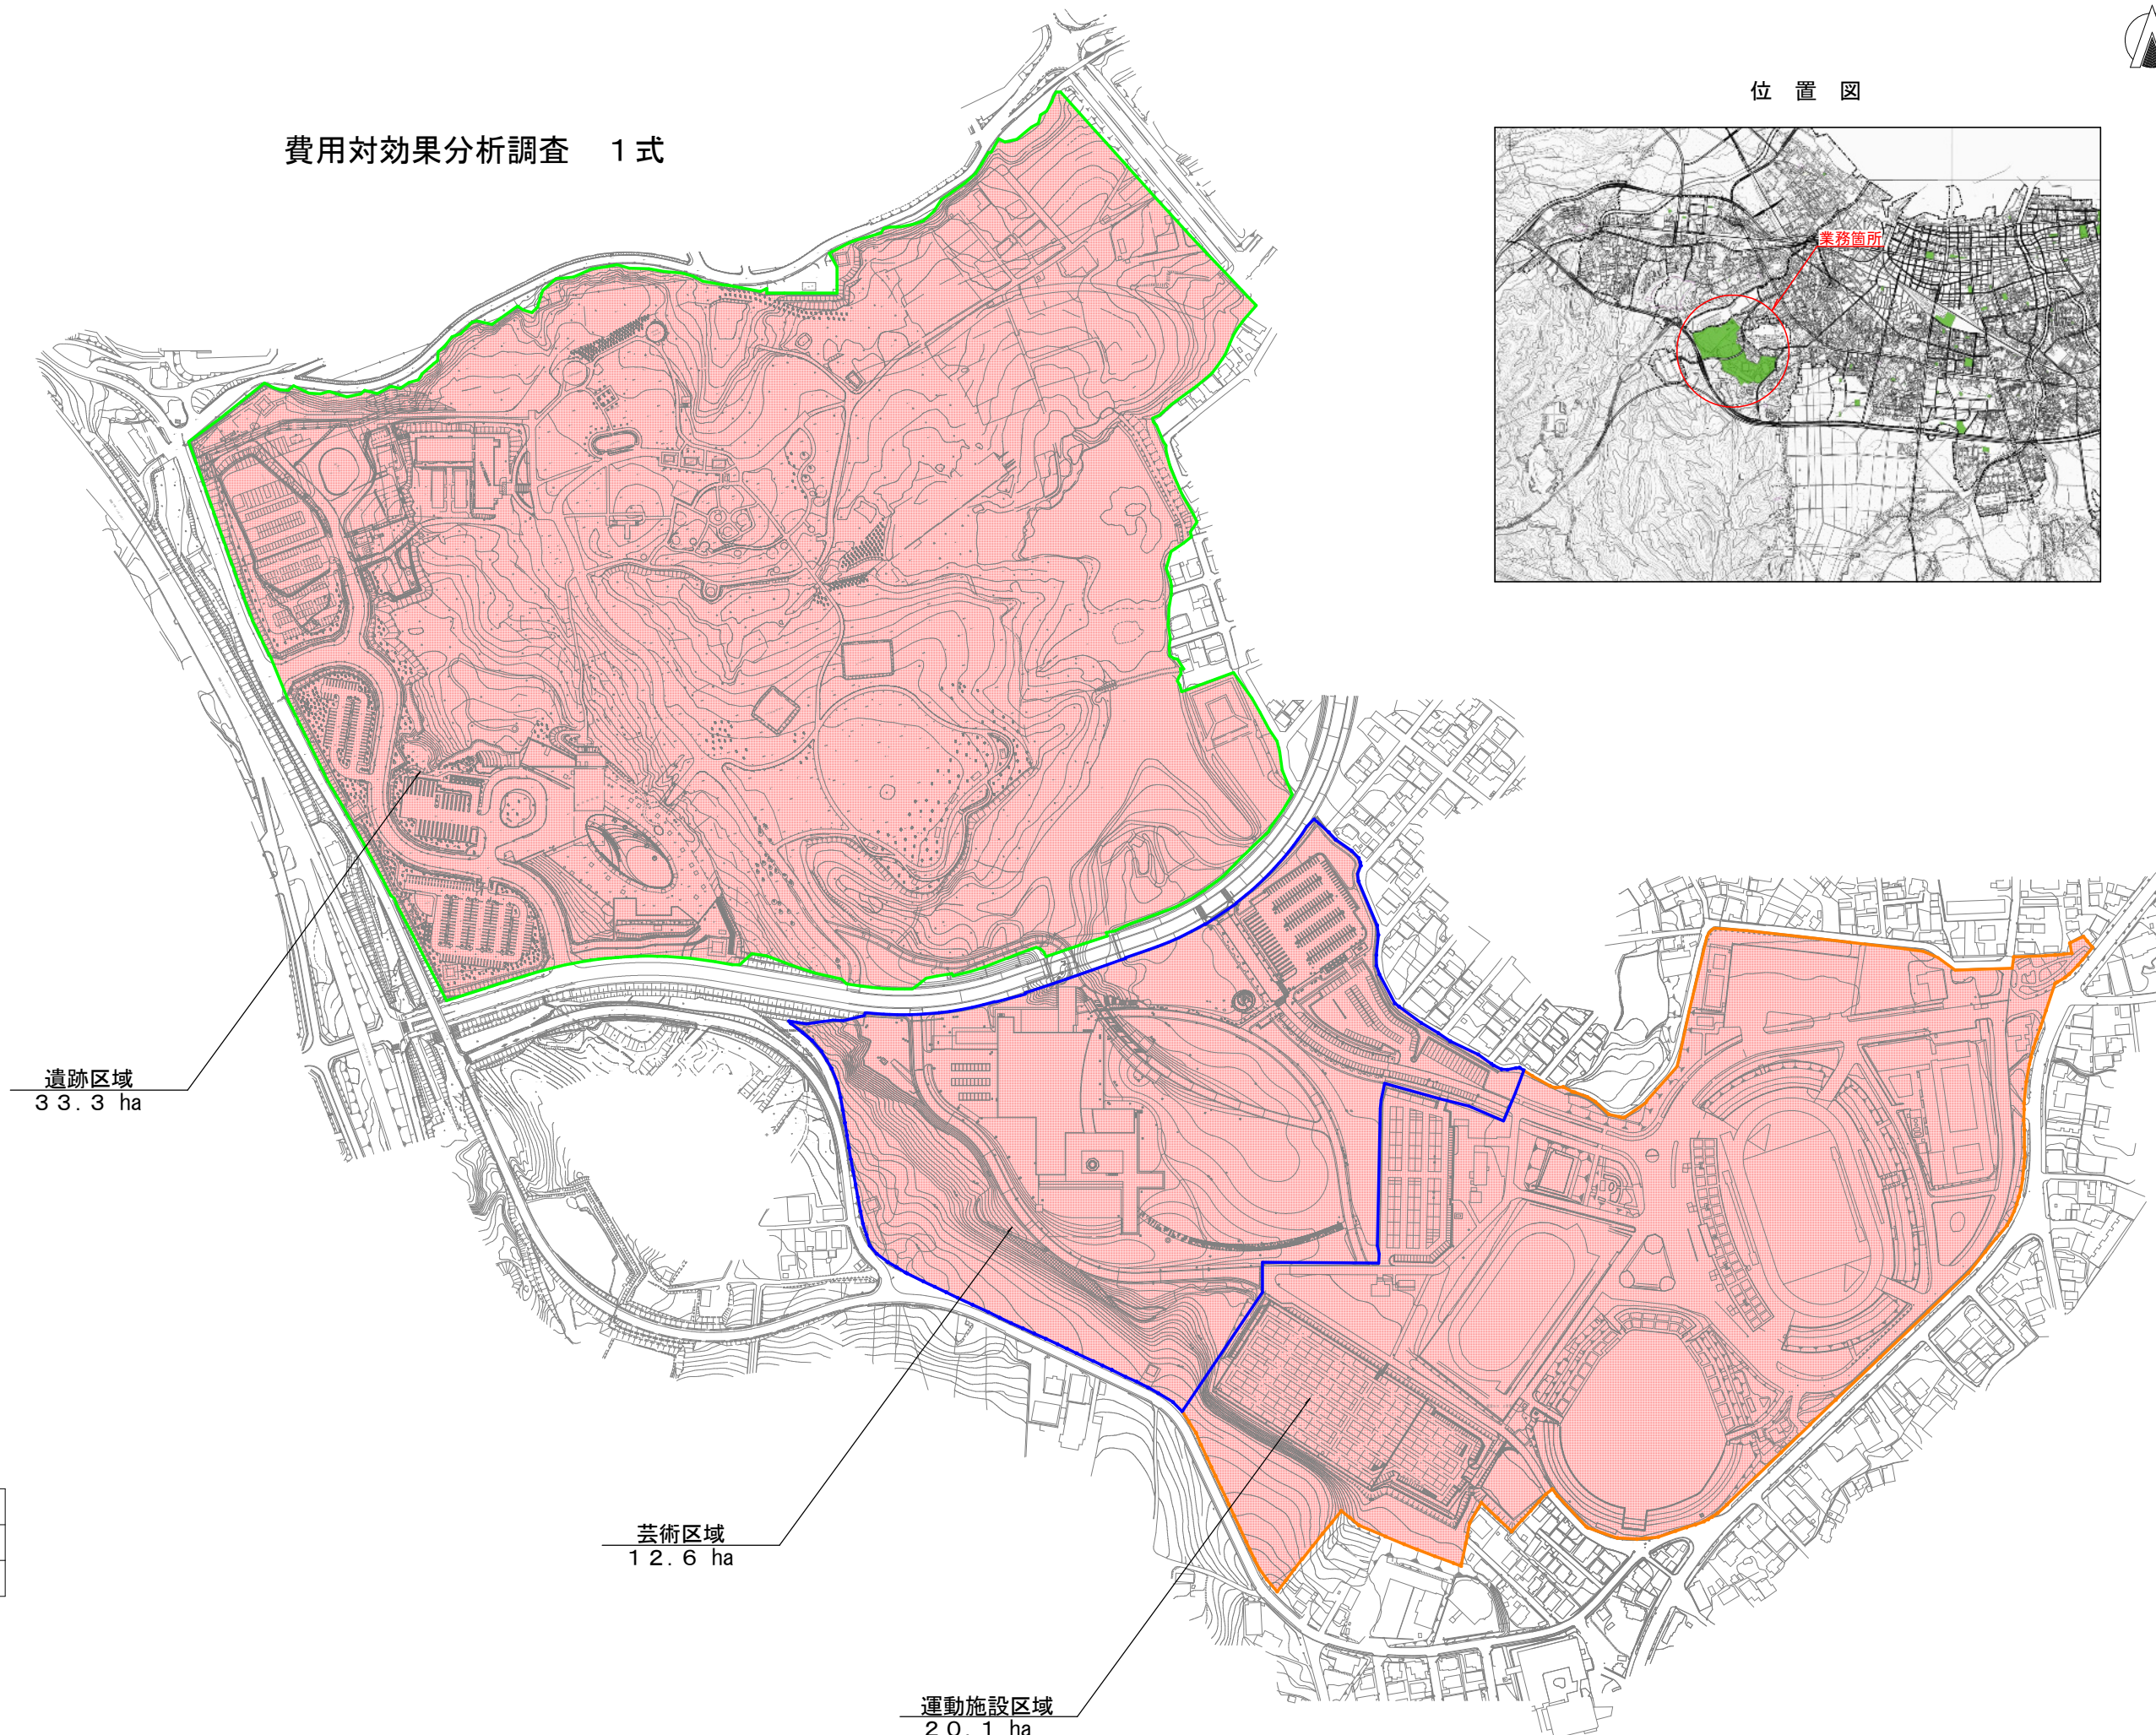

	遺 跡 区 域
	芸 術 区 域
	運 動 施 設 区 域