

青森県 青森市 山田地区の土地利用計画図	
図面番号	第 1273 号
図面名称	山田地区の土地利用計画図
図面内容	青森県つがる市山田地区内
図面スケール	縮尺 1/5000
図面作成	青森県土木部 建築課
図面更新	2 年 1 回
図面備考	青森県西北側土壌改良計画
青森県	

位置図


歩道詳細設計N-1式 基準点測量、現地測量、路線測量N-1式



令和 8 年度 道路台帳作成工事設計書
工事番号 第 5272 号
測量者 有限会社 柏水
測量箇所 青森県つがる市柏水地区内
測量方法 2 号 2
測量者 青森県西北土木建築事務所

道路台帳平面図

つがる市
柏水

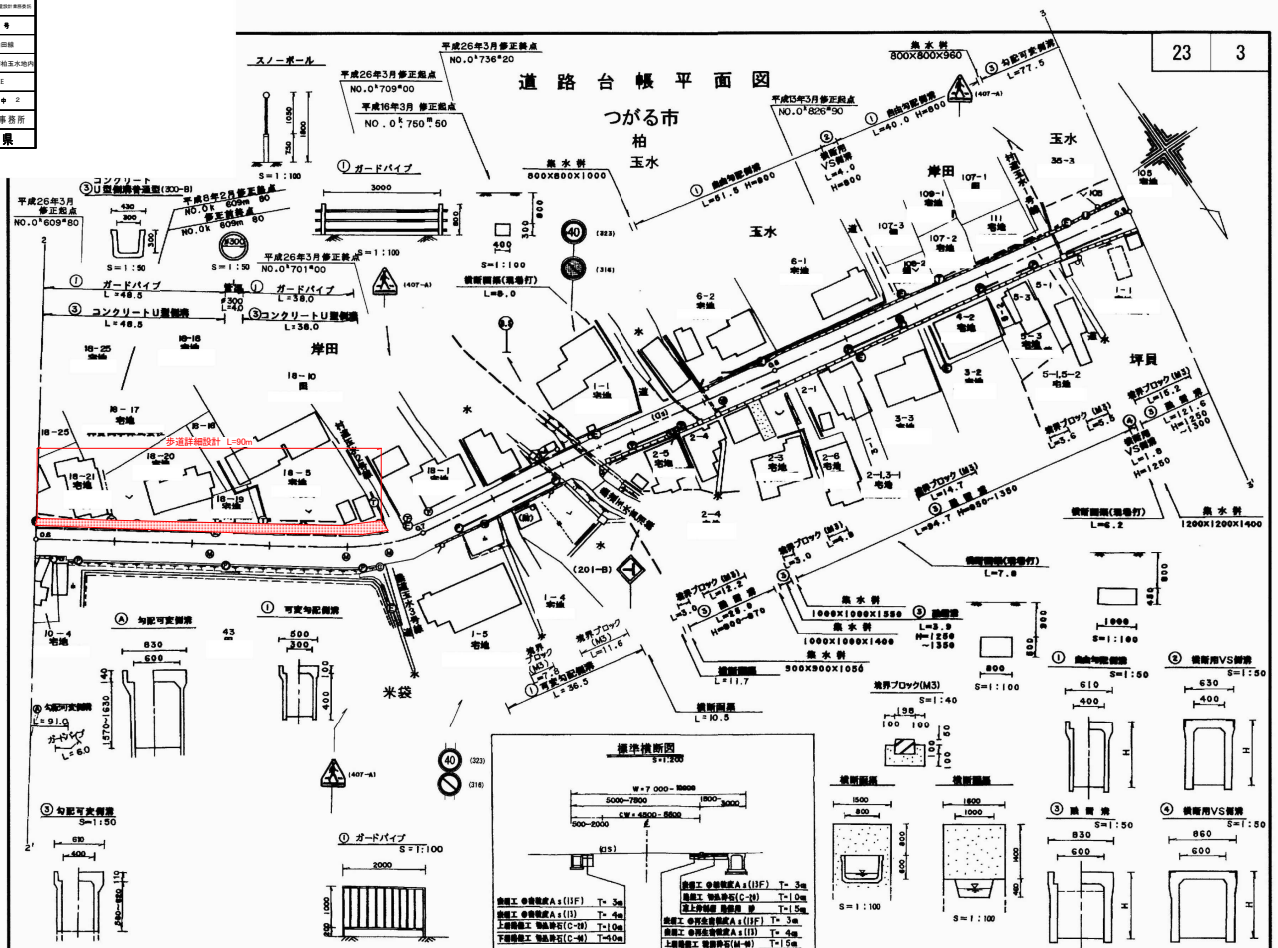

測量者 有限会社 柏水