



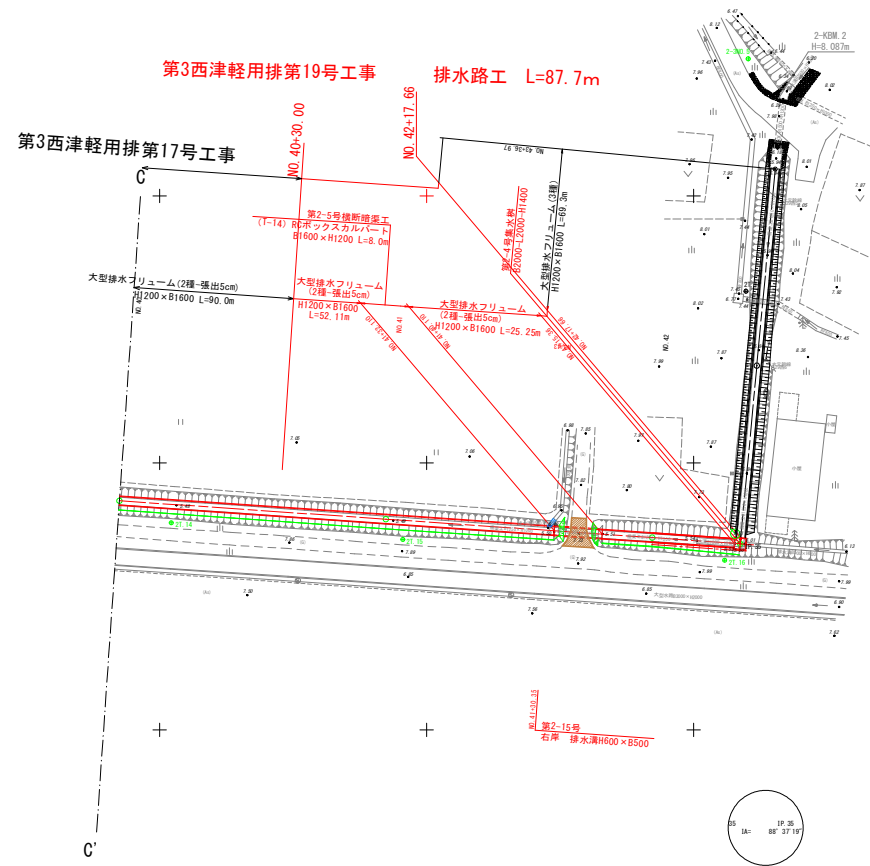


線形地形図
縮尺 S = 1 : 500

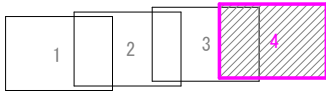

第3西津軽用排第17号工事	
図面の名称	図面番号
平面図(4/4)	2
縮尺 1:500	
測量	令和 年 月 日終了
設計	
製図	
図様	

第3西津輕用排第19号工事 排水路工L=87.7m

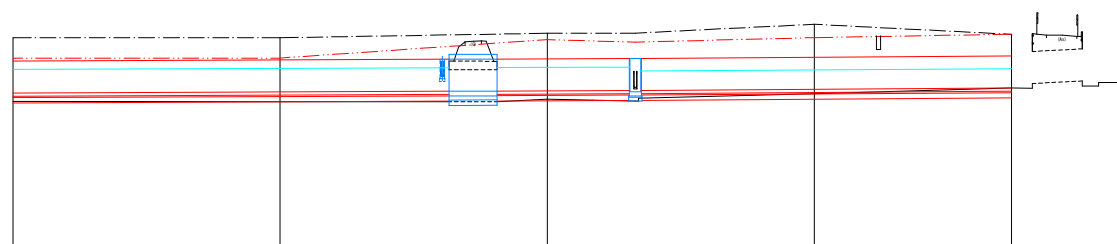


凡 例	
右岸地盤高	— · · —
左岸地盤高	— · — · —
水 路 底	——

	
第3西津軽用掛第17号工事	
図面の名称	図面番号
縦断面(4/4)	3
縮尺	1:100 H=1:500
測量	令和 年 月 日終了
設計	
製図	原図
図	横亨

標準横断面図 S=1:30

排水フリーム
H1400×B1600(2種)
(農薬土木事業協会型)


S=1:30

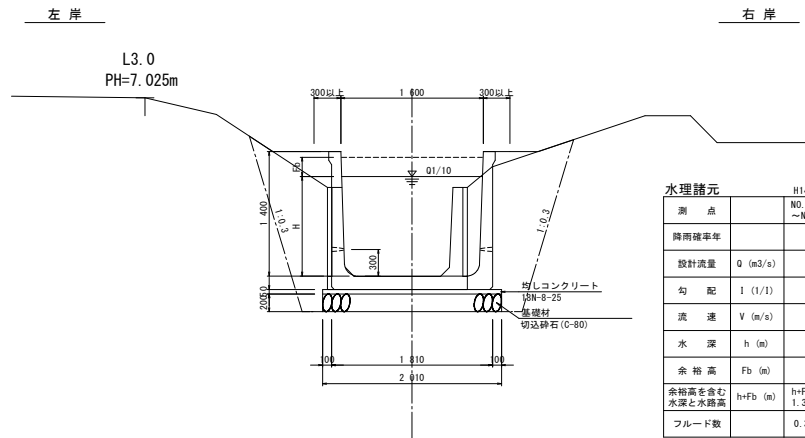

水理諸元		H1400×B1600	H1400×B1600	H1400×B1600
測点		N0.22+3.257 ~N0.26+12.95	N0.26+12.95 ~N0.30+47.2	N0.30+47.2 ~N0.33+5.62
降雨確率年		1/10	1/10	1/10
設計流量	Q (m³/s)	2.060	1.930	1.796
勾配	I (1/1)	1/1320	1/1320	1/1320
流速	V (m/s)	1.196	1.179	1.161
水深	h (m)	1.120	1.065	1.009
余裕高	Fb (m)	0.215	0.210	0.205
余裕高を含む水深と水踏高	h+Fb (m)	h+Fb 水踏高 1.335 < 1.400	h+Fb 水踏高 1.275 < 1.400	h+Fb 水踏高 1.214 < 1.400
フルード数		0.347 (常流)	0.347 (常流)	0.347 (常流)


排水フリーム
H1200×B1600(2種)

S=1:30

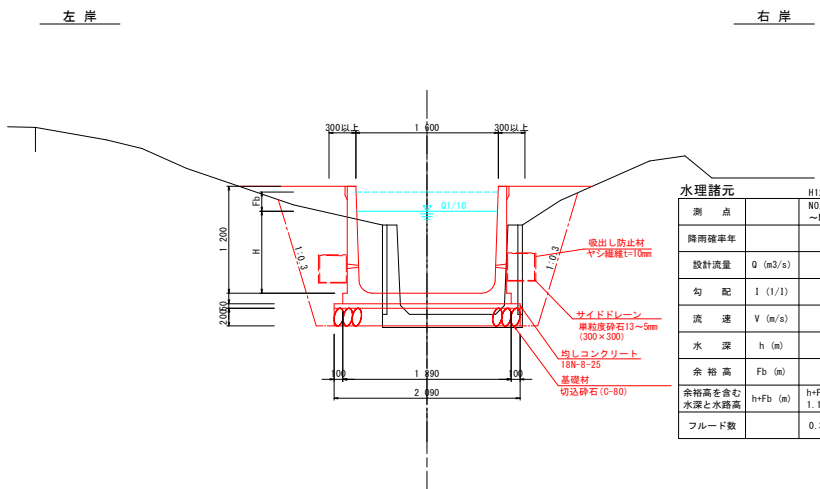

水理諸元		H1200×B1600	H1200×B1600	H1200×B1600	H1200×B1600
測点		N0.33+34.80 ~N0.35+17.5	N0.35+17.5 ~N0.39+30.0	N0.39+30.0 ~N0.42+16.511	N0.42+16.511 ~N0.43+36.97
降雨確率年		1/10	1/10	1/10	1/10
設計流量	Q (m³/s)	1.796	1.616	1.562	1.544
勾配	I (1/1)	1/1250	1/1250	1/1250	1/770
流速	V (m/s)	1.186	1.158	1.149	1.377
水深	h (m)	0.977	0.903	0.880	0.729
余裕高	Fb (m)	0.204	0.197	0.195	0.097
余裕高を含む水深と水踏高	h+Fb (m)	h+Fb 水踏高 1.181 < 1.200	h+Fb 水踏高 1.100 < 1.200	h+Fb 水踏高 1.075 < 1.200	h+Fb 水踏高 0.826 < 1.200
フルード数		0.371 (常流)	0.271 (常流)	0.371 (常流)	0.472 (常流)


B1600×H1400
(参考重量 5.515kg/個)

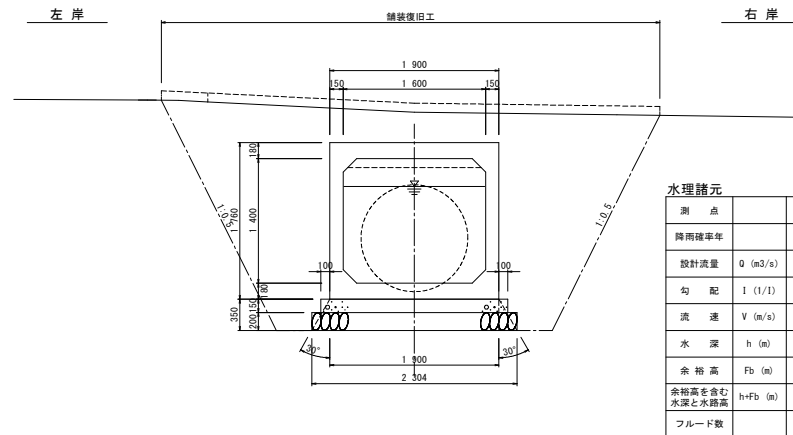

水理諸元		N0.22+3.257 ~N0.26+12.95	N0.26+12.95 ~N0.30+47.2
測点			
降雨確率年		1/10	1/10
設計流量	Q (m³/s)	2.060	1.930
勾配	I (1/1)	1/1320	1/1320
流速	V (m/s)	1.200	1.184
水深	h (m)	1.087	1.033
余裕高	Fb (m)	0.213	0.208
余裕高を含む水深と水踏高	h+Fb (m)	h+Fb 水踏高 1.300 < 1.400	h+Fb 水踏高 1.241 < 1.400
フルード数		0.370 (常流)	0.341 (常流)

RCボックスカルバート(T-14)
(メーカー型)

B1600×H1200
(参考重量 5.227kg/個)

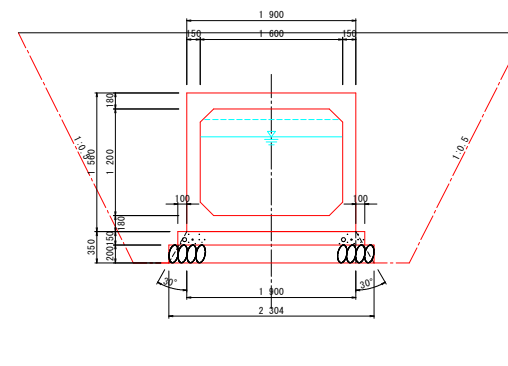


水理諸元		N0.35+17.5 ~N0.39+30.0	N0.39+30.0 ~N0.42+16.511
測点			
降雨確率年		1/10	1/10
設計流量	Q (m³/s)	1.616	1.562
勾配	I (1/1)	1/1250	1/1250
流速	V (m/s)	1.161	1.152
水深	h (m)	0.884	0.861
余裕高	Fb (m)	0.196	0.194
余裕高を含む水深と水踏高	h+Fb (m)	h+Fb 水踏高 1.080 < 1.200	h+Fb 水踏高 1.055 < 1.200
フルード数		0.397 (常流)	0.399 (常流)

第3西沖経用排第2号委託
西島品排水(第2号)第45号


図面の名称		図面番号
標準横断面図		4
縮尺		1:30
測量	令和 年 月 日終了	
設計		
製図		
図様写		

土工区分図 S=1:30

排水フリーム
H1400×B1600 (2種)
(農業土木事業協会型) S=1:30

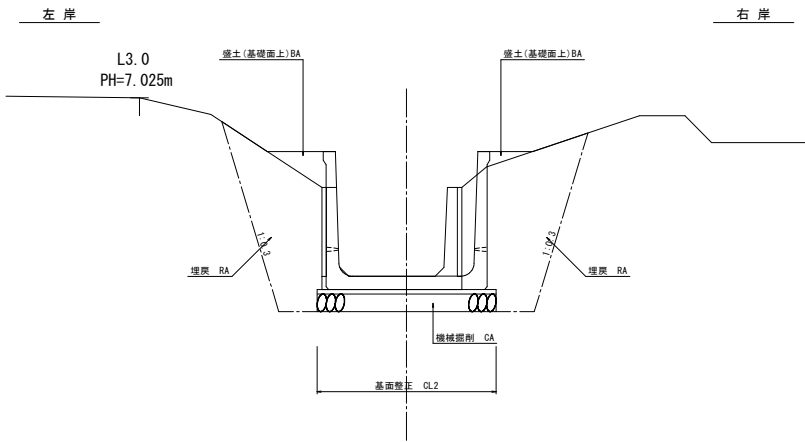


排水フリーム
H1200×B1600 (2種) S=1:30

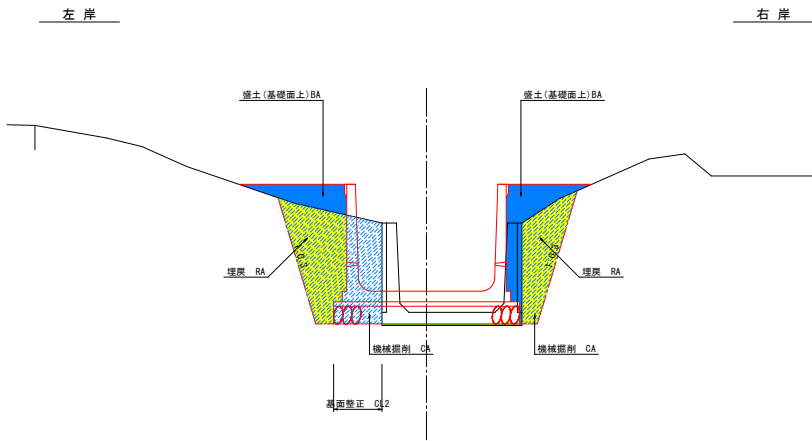

RCボックスカルバート (T-14)
(メーカー型)

B1600×H1400
(参考重量 5.515kg/個)

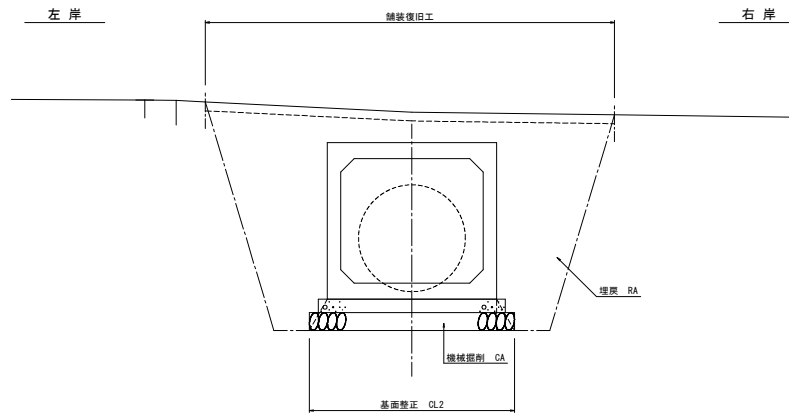


機械掘削	CA	
盛土1(基礎面上)	BA1	
盛土2(基礎面下)	BA2	
埋戻	RA	
盛土法面仕上げ	BL	
切土法面仕上げ	CL1	
基面整正	CL2	

第3西津路用排水15号工事

図面の名称	図面番号
標準横断面図	5
縮尺	1:30
測量	令和 年 月 日終了
設計	
製図	
図様写	


NO. 41
QH-S 432
FH-S 542

掘 削 深 度	C	A	1.6
盛 土 (基 礎 面 上)	B	A	0.4
盛 土 (基 礎 面 下)	B	A	0.2
埋 入 土 質	R	A	1.3
盛 土 法 面 仕 上 げ	B	L	-
切 土 法 面 仕 上 げ	C	L	1
基 面 整 正	C	L	2
			0.5

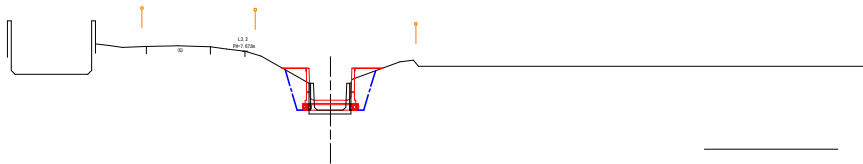


NO. 42
QH-S 530
FH-S 552

C	A	1.7
B	A	1
B	A	0.3
B	A	2
R	A	0.1
B	L	-
C	L	0.2
C	L	1
C	L	2
		-
		0.5

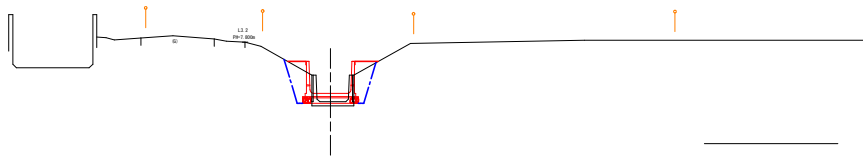


IP. 35
QH-S 487
FH-S 555

C	A	1.6
B	A	1
B	A	0.5
B	A	2
R	A	0.1
B	L	-
C	L	1.3
C	L	1
C	L	2
		-
		0.5

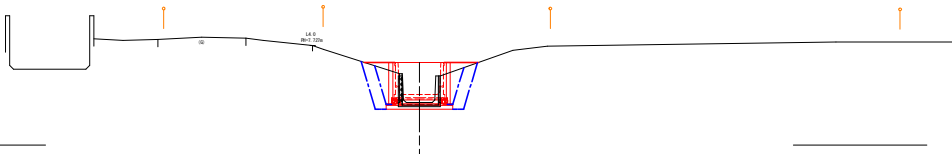


NO. 43
QH-S 777
FH-S 558

C	A	2.5
B	A	1
B	A	0.1
B	A	2
R	A	-
B	L	-
C	L	1.9
C	L	1
C	L	2
		1.0
		2.0

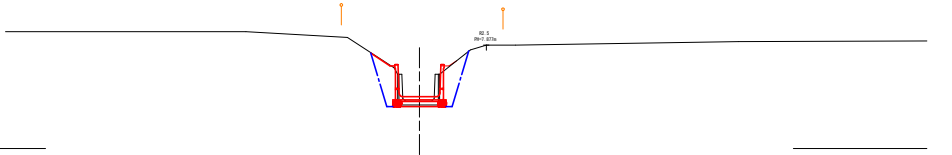

NO. 43+36.970
QH-S 565
FH-S 565

C	A	2.5
B	A	1
B	A	0.1
B	A	2
R	A	-
B	L	-
C	L	1.8
C	L	1
C	L	2
		-
		2.0

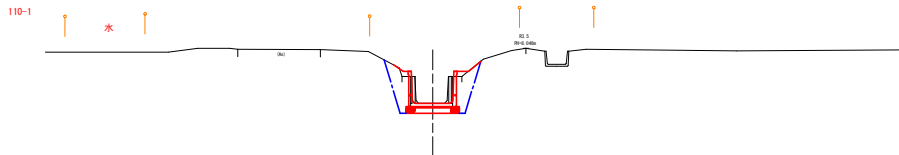

NO. 41~NO. 43+36.970
第3西津軽用修第17号工事


47
41

図 面 の 名 称	図 面 番 号
1-12-2号 横 断 図 (7 / 7) 縮 尺 1:100	6
測 量	令和 年 月 日 終 了
設 計	
製 図 者	
図 様 写	


小構造物詳細図

排水フリューム
(農業土木事業協会型)

H1200×B1600(2種)
(参考重量 2,360kg/個)

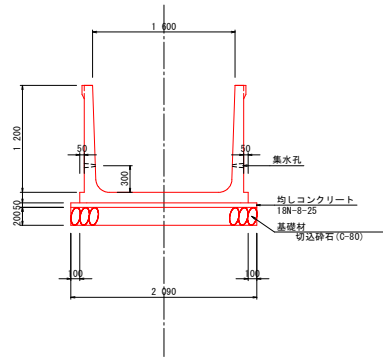


H1400×B1600(2種)
(参考重量 3,030kg/個 2m製品)
(参考重量 1,515kg/個 1m製品)

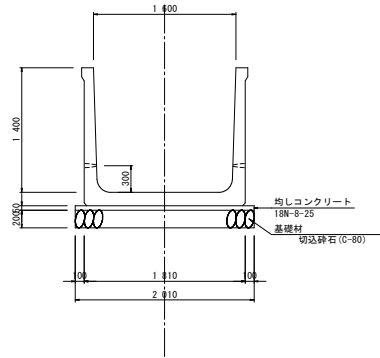


RCボックスカルバート (T-14)
(メーカー型)

B1600×H1200
(参考重量 5,227kg/個)

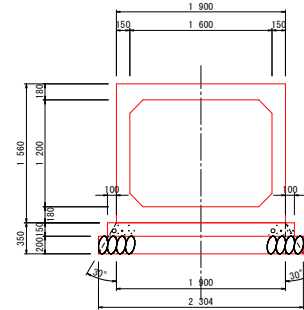


RCボックスカルバート (T-14)
(メーカー型)


B1600×H1400
(参考重量 5,515kg/個)

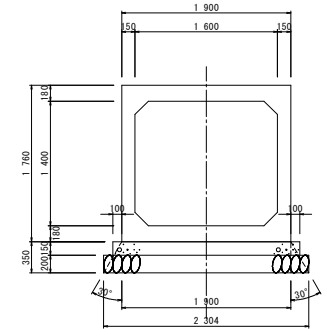


排水側溝 B500×H500
(参考重量: 416kg/個)

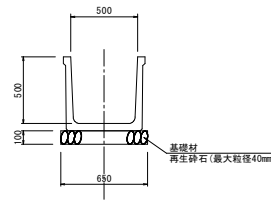


排水側溝 B500×H600
(参考重量: 508kg/個)

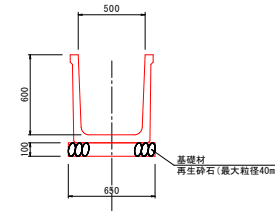


排水側溝 B1000×H1000
(参考重量: 1335kg/個)

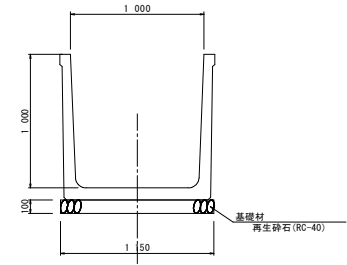


H1200×B1600(3種)
(参考重量 2,300kg/個)

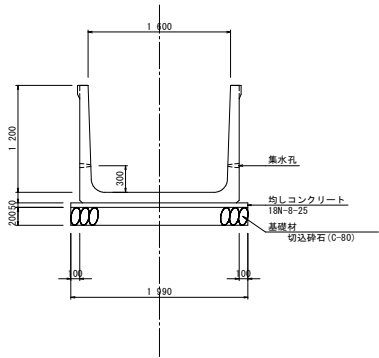




BF400
(参考重量: 227kg/個)

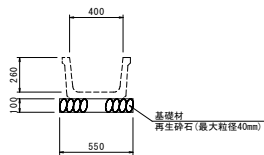

BF500
(参考重量: 308kg/個)

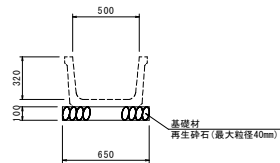



流入工詳細図

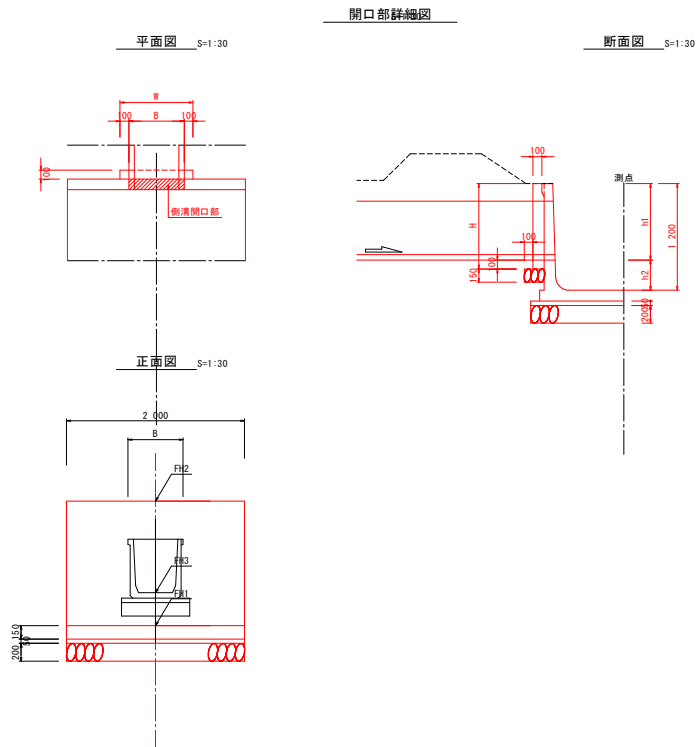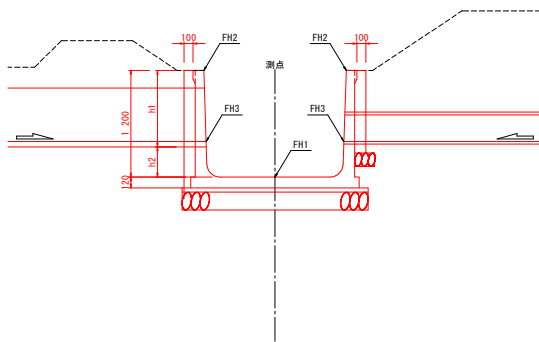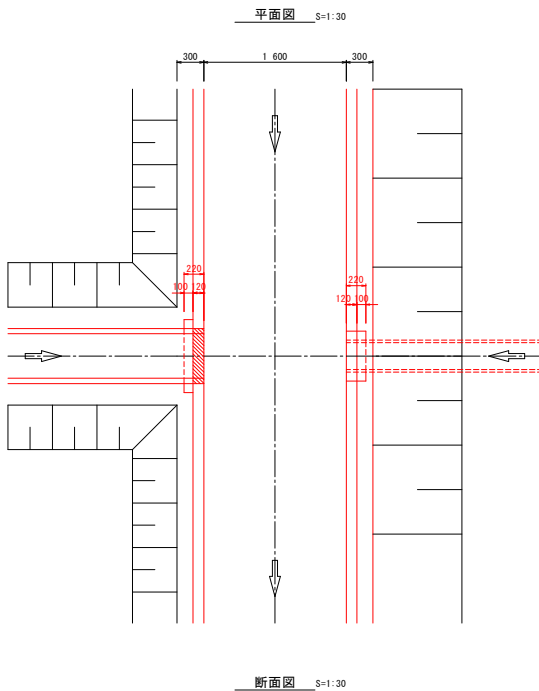

名称	測点	左岸 右岸	既設流入水路	計画進高			高低差		サイズ			摘要
				FH1	FH2	FH3	FH3-FH1	FH2-FH3	W	H	B	
第2-1号流入工	N0. 24+34. 35	左岸	HP φ300	5. 071	6. 471	6. 000	0. 929	0. 471	600	600	360	-
第2-2号流入工	N0. 25+39. 95	右岸	VP φ300	5. 113	6. 513	5. 920	0. 807	0. 593	500	700	300	-
第2-3号流入工	N0. 26+12. 95	右岸	排水溝H600×R500	5. 131	6. 531	5. 500	0. 369	1. 031	950	770	730	-
第2-4号流入工	N0. 28+23. 70	右岸	HP φ500	5. 215	6. 615	6. 010	0. 795	0. 605	1200	750	1000	-
第2-5号流入工	N0. 28+35. 40	右岸	HP φ600	5. 224	6. 624	6. 120	0. 896	0. 504	1050	650	740	-
第2-6号流入工	N0. 28+36. 10	右岸	VP φ100	5. 224	6. 624	6. 320	1. 096	0. 304	300	300	120	コア抜きφ120
第2-7号流入工	N0. 30+47. 20	右岸	排水溝H600×R500	5. 308	6. 708	5. 630	0. 322	1. 078	950	760	760	-
第2-8号流入工	N0. 33+1. 60	右岸	排水溝H600×R500	5. 387	6. 787	6. 410	1. 023	0. 377	850	540	640	-
第2-9号流入工	N0. 33+36. 15	右岸	BF400	5. 551	6. 751	6. 650	1. 099	0. 101	750	250	510	-
第2-10号流入工	N0. 33+37. 25	右岸	BF500	5. 552	6. 752	6. 590	1. 038	0. 162	850	320	520	-
第2-11号流入工	N0. 35+17. 50	右岸	排水溝H600×R500	5. 616	6. 816	5. 750	0. 135	1. 065	850	760	820	-
第2-12号流入工	N0. 37+18. 85	右岸	VP φ300	5. 697	6. 897	6. 240	0. 543	0. 657	650	760	420	-
第2-13号流入工	N0. 37+30. 00	右岸	排水溝H600×R500	5. 706	6. 906	6. 360	0. 654	0. 546	1100	760	870	-
第2-14号流入工	N0. 39+30. 00	右岸	排水溝H1000×H1000	5. 786	6. 986	5. 920	0. 134	1. 066	1450	1210	1180	-
第2-15号流入工	N0. 41+30. 35	右岸	排水溝H600×R500	5. 866	7. 066	6. 490	0. 624	0. 576	1050	680	830	-



線形地形図
縮尺 S = 1 : 500

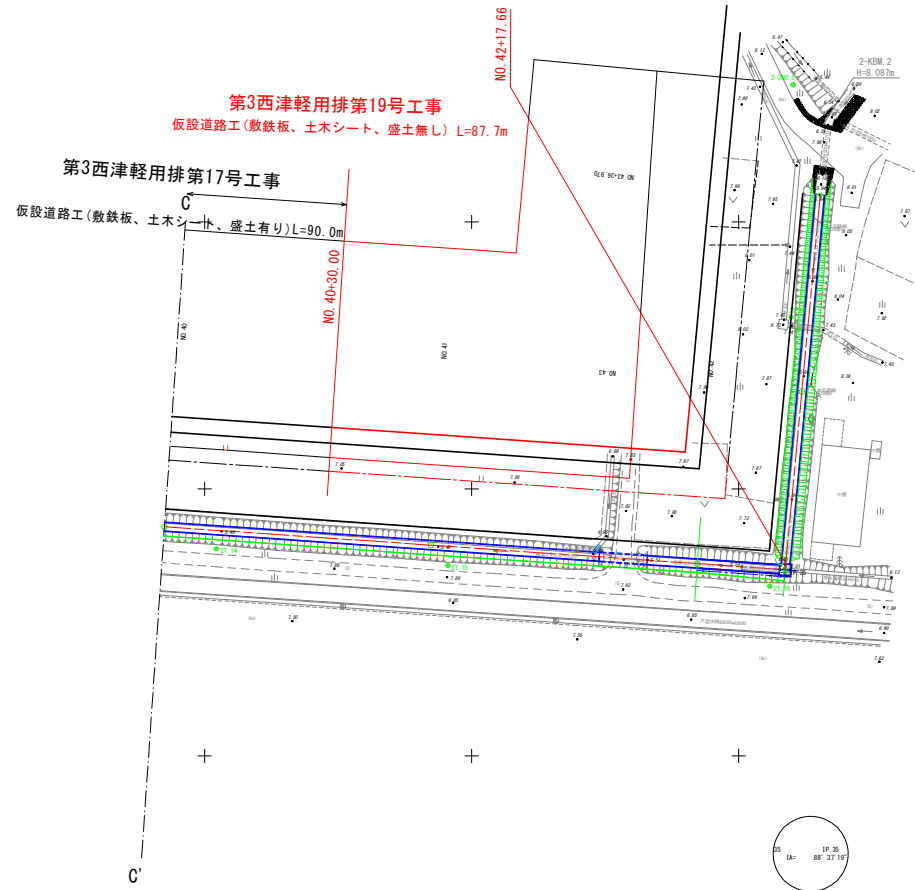
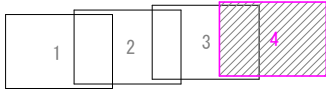


第3西津軽用排第17号工事	
図面の名称	図面番号
1-12-2号 線形地形図(4/4) 縮尺 1:500	10
測量	令和 年 月 日終了
設計	
製図	
図様写	

仮設道路標準図



NO. 22+3.257~NO. 23+21.50

NO. 25+36.694~NO. 41+40.61

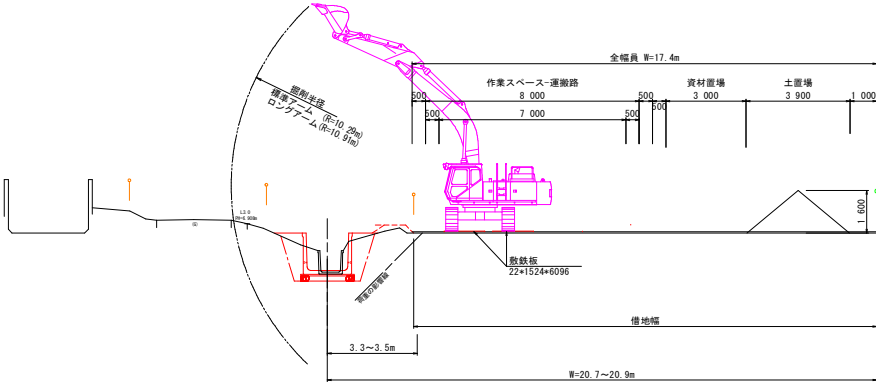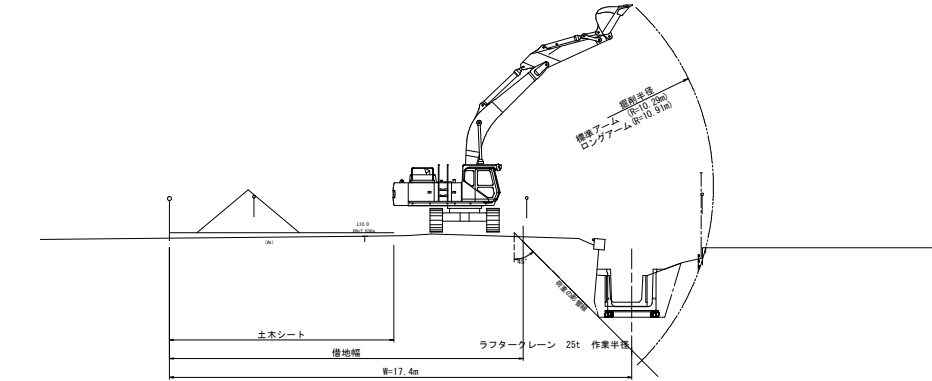

NO. 23+21.50~NO. 25+36.694

NO. 41+40.61~EP

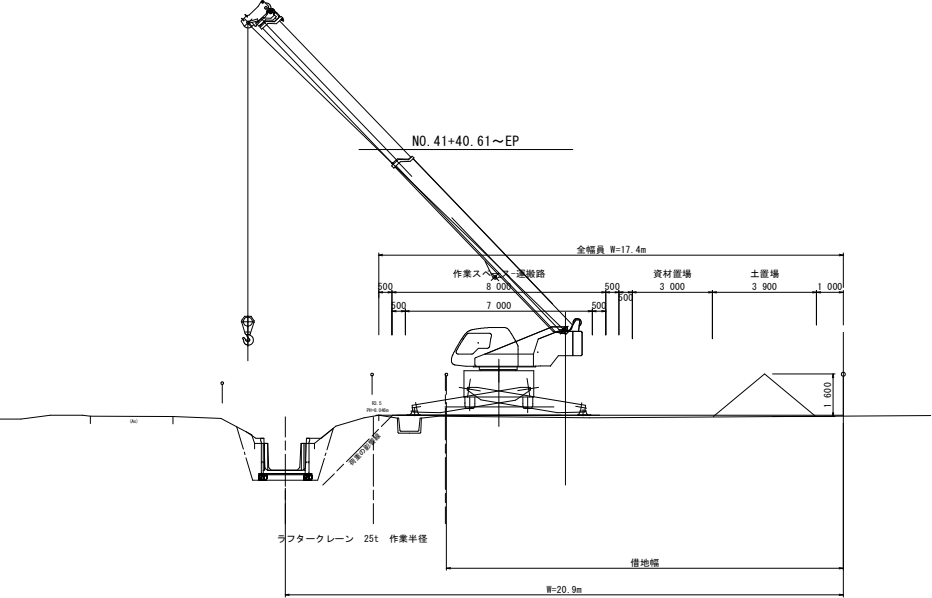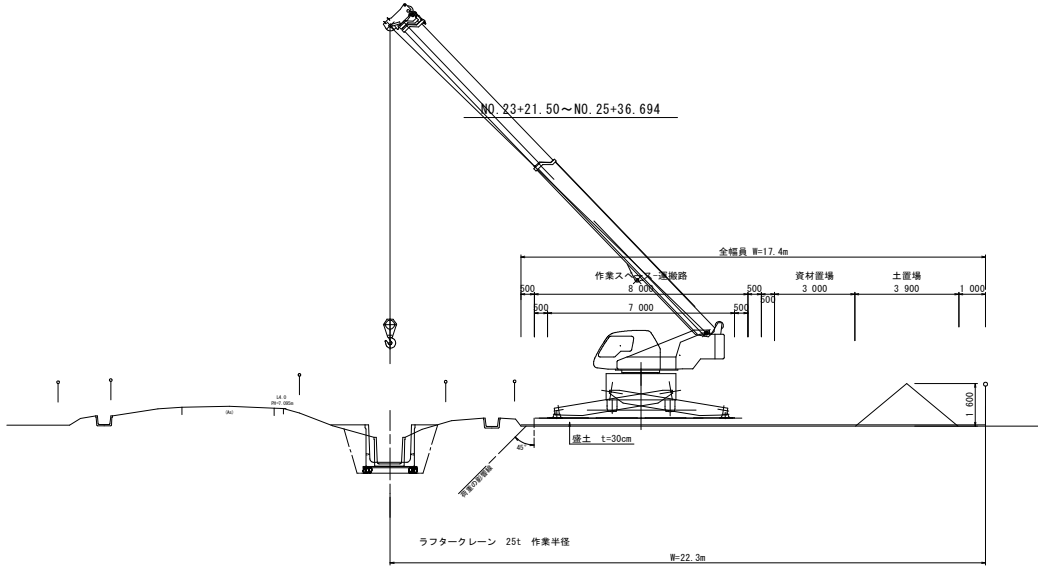

第3西津軽用第17号工事

図面の名称		図面番号
仮設道路標準図		11
縮尺 1:100		
測量	令和 年 月 日終了	
	設計	
	製図	
	図様	