




薄市今泉農道保全第4号工事 添付図面

図面番号	図 面 名 称	枚数	備 考
1	位置図	1	
2	平面図	1	
3	縦断面図	1	
4	標準断面図	1	
5	横断面図	2	
6	視線誘導標設置平面図	1	
7	計画一般平面図	1	(参考図)
計		8 枚	

位置図

農村整備事業（農道・集落道整備事業） 薄市今泉地区

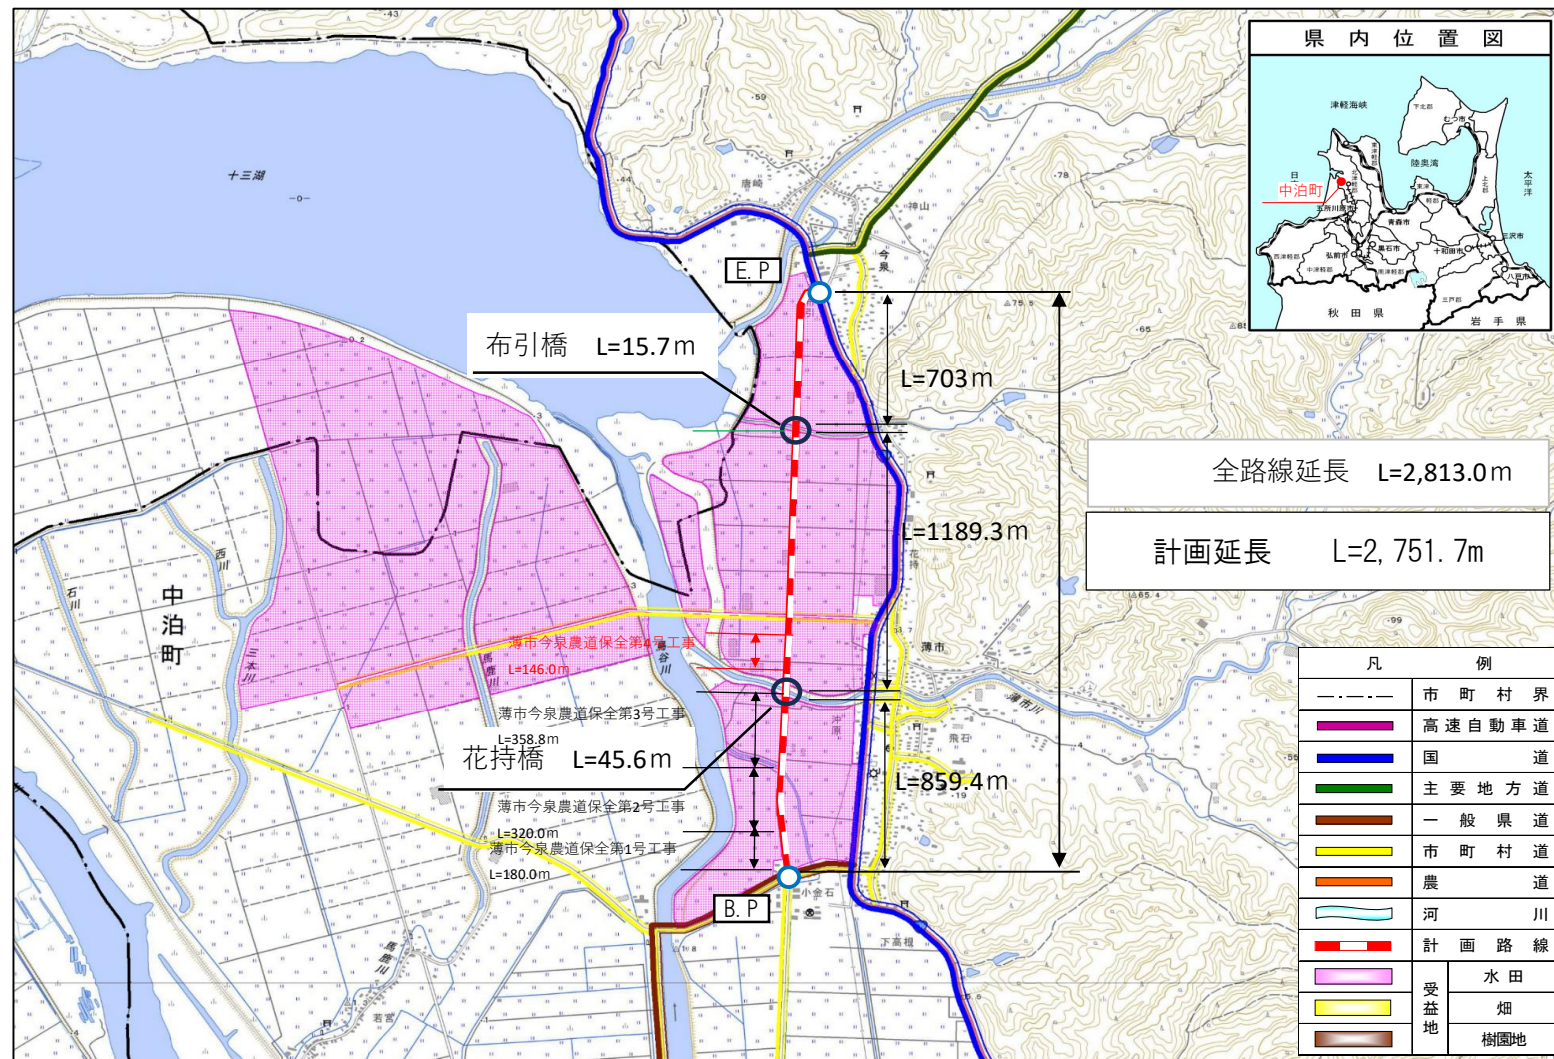

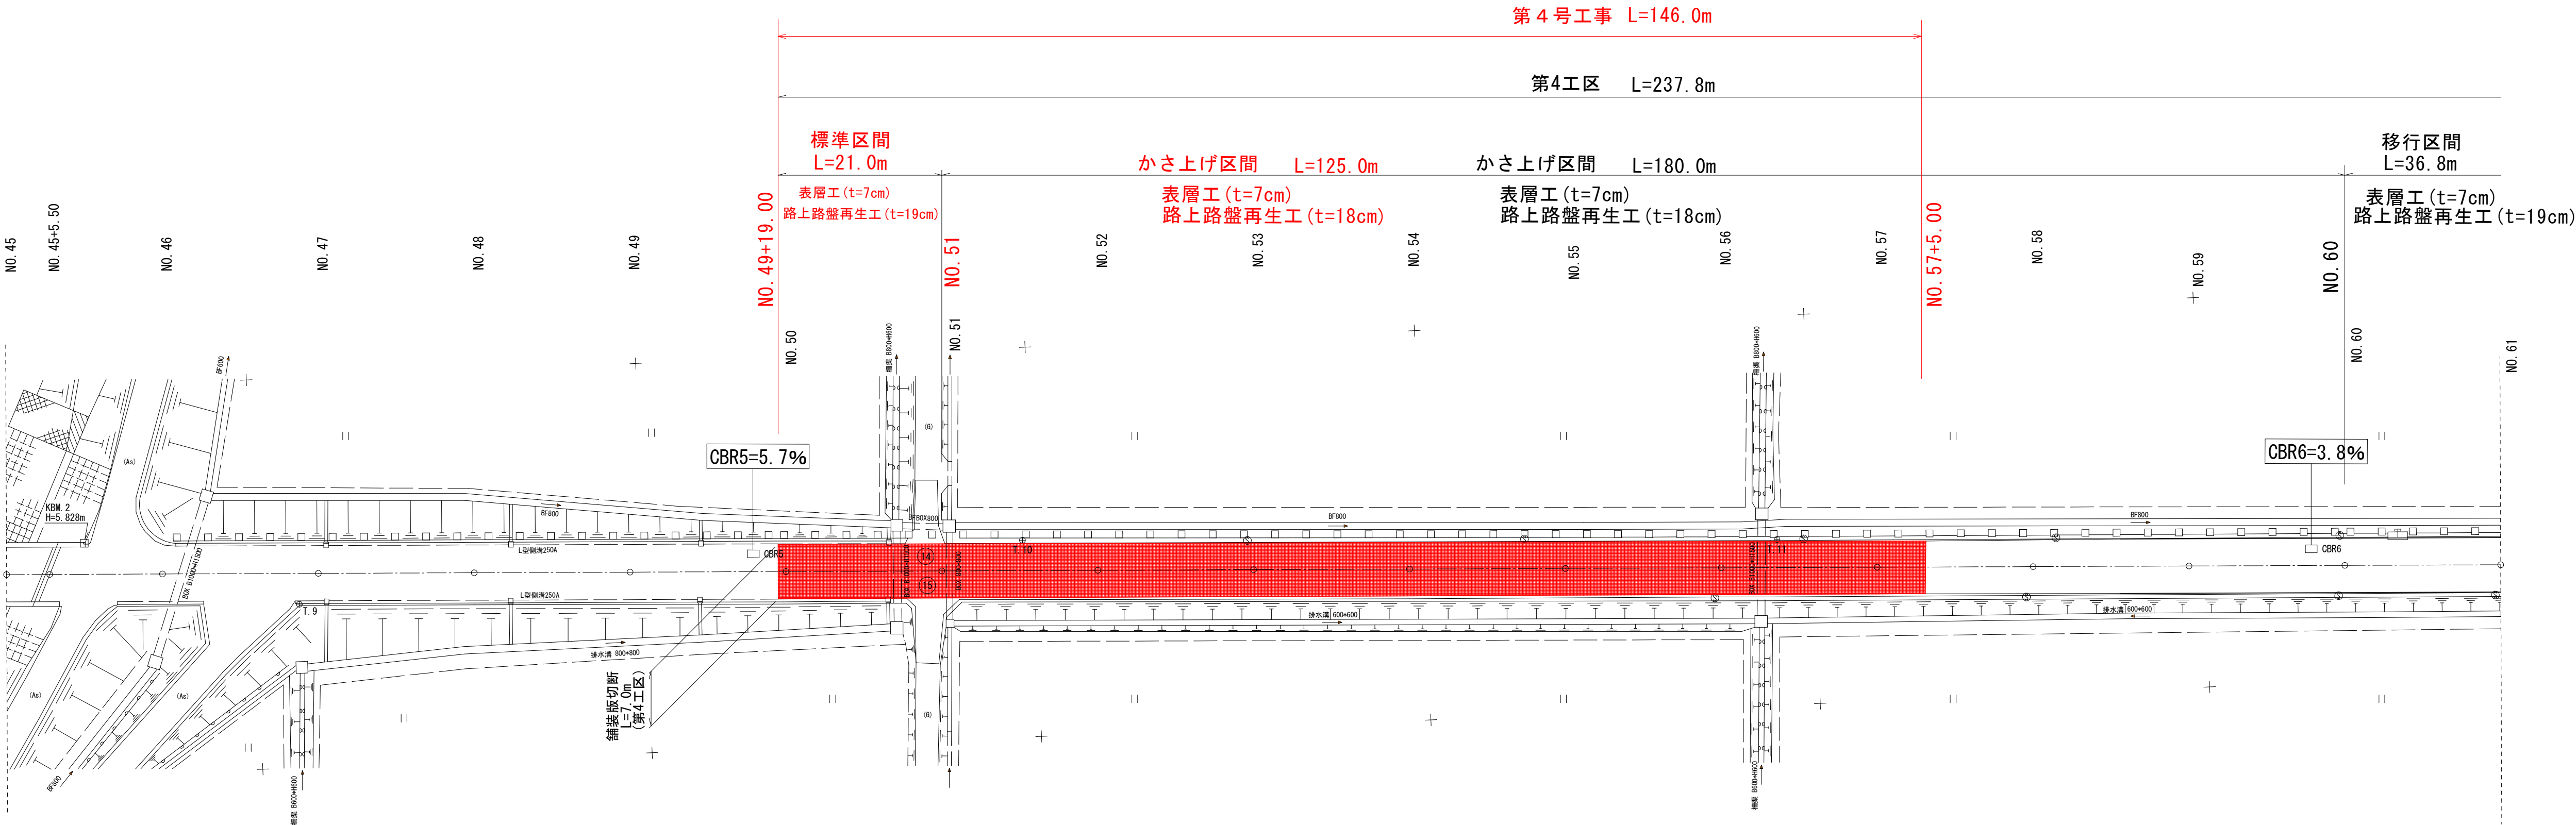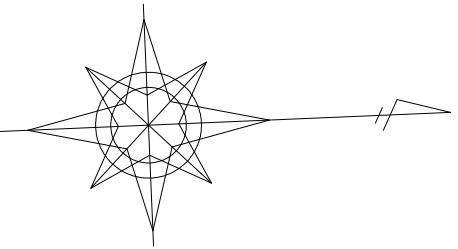

凡 例		
名 称	記 号	備 考
舗装版切断	⑭ ~ ⑮	進入路舗装

NO. 45~NO. 61

図 面 の 名 称		図 面 番 号
計画平面図 (4/9)		2
縮 尺 S=1:500		
事 業 名	通作条件整備事業	
地 区 名	県営薄市今泉地区	
路 線 名 等	薄市 布引線	
業 務 名	薄市今泉農道保全第1号委託	
西北農林水産事務所		



標準断面図 (4/6)


S=1:50

一般農道 薄市線

第4工区


NO. 49+19.00～NO. 61+16.80
NO. 49+19.00～NO. 51

標準区間

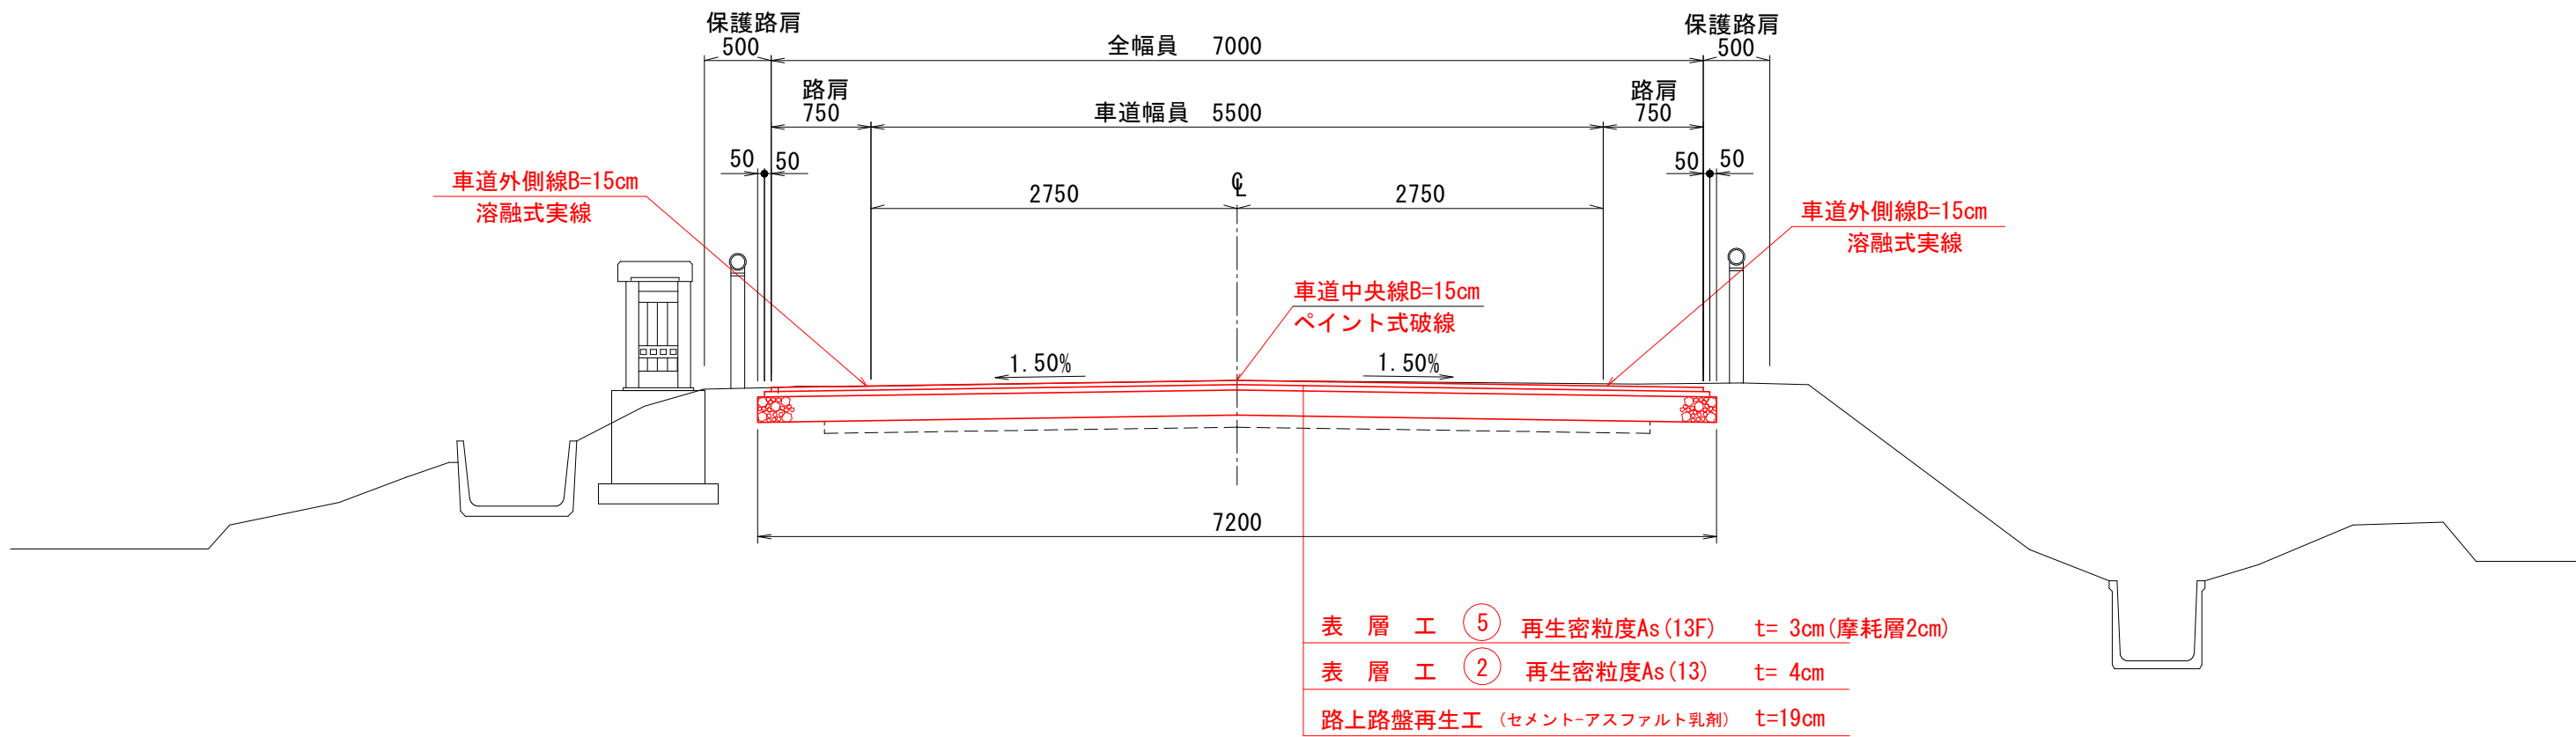

NO. 51～NO. 57+5.00

かさ上げ区間

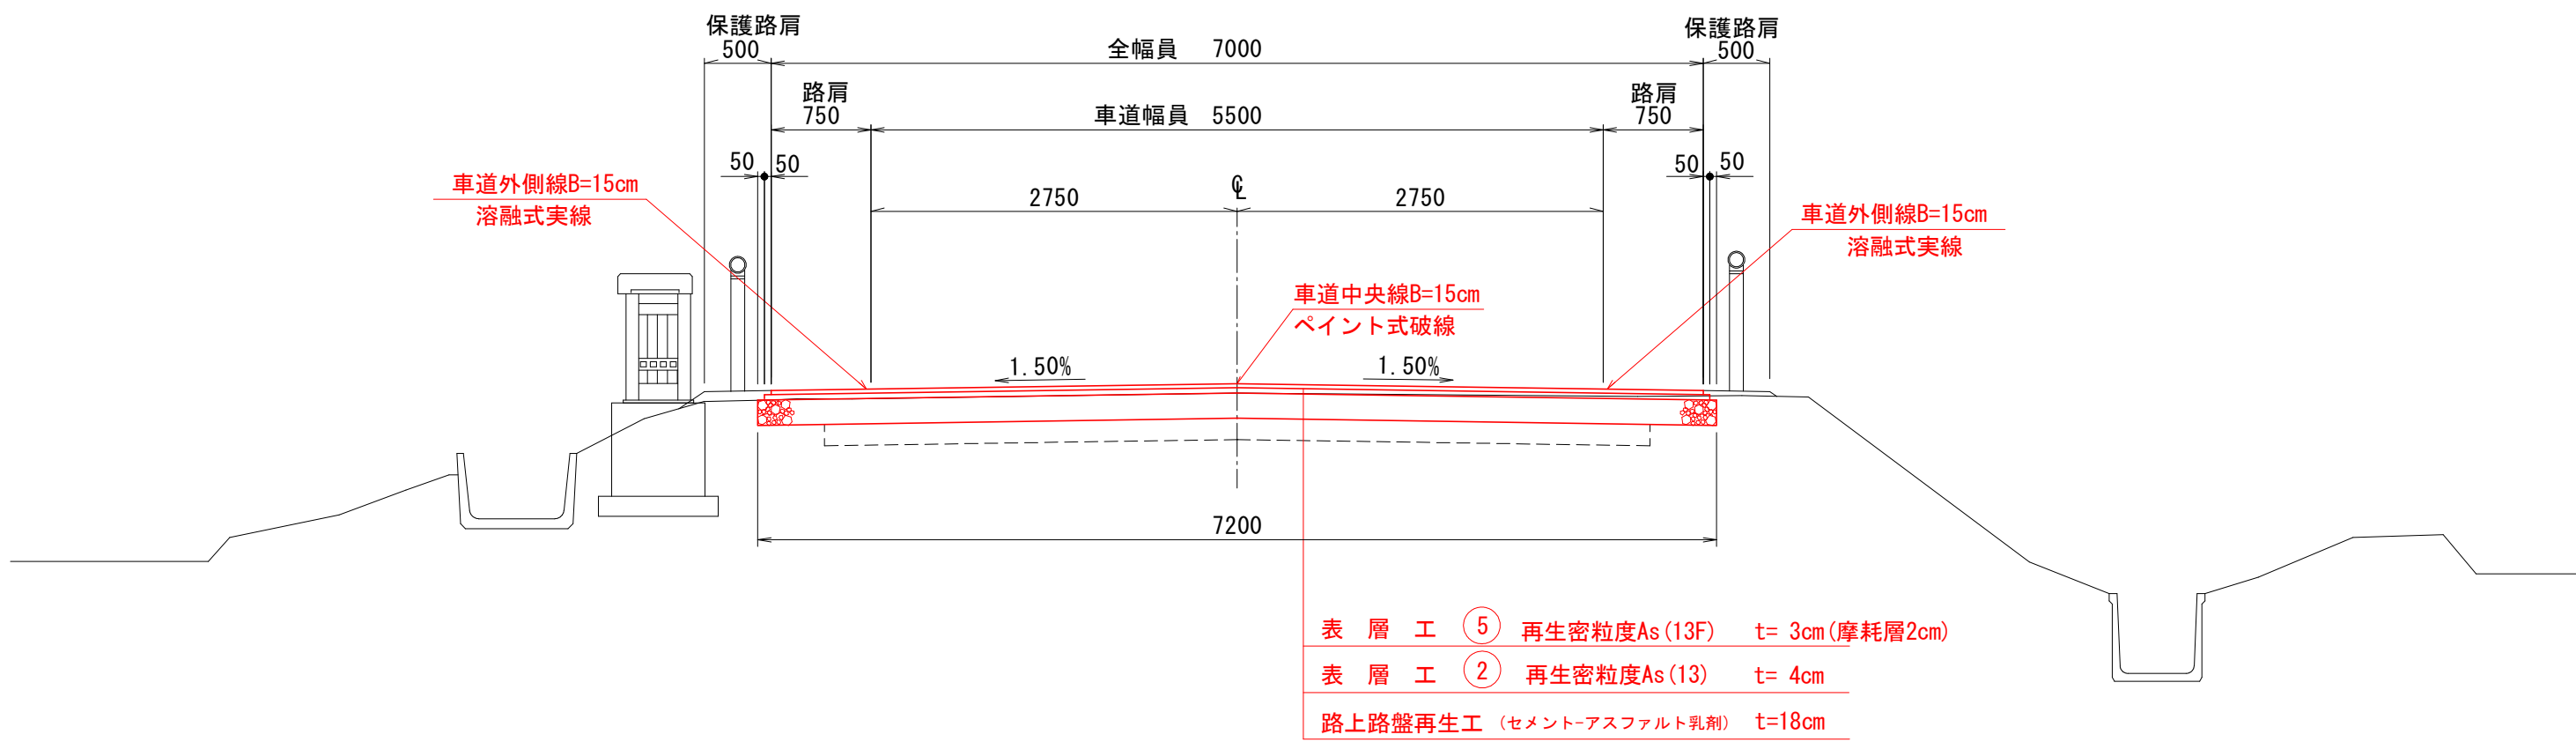

設計条件

道路区分	第3種第3級
交通量区分	Ⅲ 交通 (N4交通)
計画大型車交通量	100以上250台/日未満
設計速度	V=40Km/h
設計CBR	3%
凍結深	55cm
目標TA	19

現況

計画

予備破砕-すきとり必要			
(10)	表層工: (5) 再生密粒度As (13F)	表層工: (5) 再生密粒度As (13F)	30
60	表層工: (2) 再生密粒度As (13)	表層工: (2) 再生密粒度As (13)	40
110	上層路盤: 粒調碎石 (M-40)	上層路盤工: 路上再生路盤 (セメント-乳剤)	190
160	下層路盤: 切込碎石 (RC-40)	下層路盤: 切込碎石 (RC-40)	100
360 (340)			360 (340)

舗装構成

工種	種別	施工厚	TA	
表層工	(5) 再生密粒度As (13F)	(1)3	1.00* 1	1.00
表層工	(2) 再生密粒度As (13)	4	1.00* 4	4.00
路上路盤再生工	路上路盤再生 (セメント-乳剤)	19	0.65*19	12.35
下層路盤工	在来路盤 (再生碎石RC-40) 相当	10	0.20*10	2.00
合計		(34)36	-	19.35

現況

計画










(現況高から7cm上げる。)

予備破砕必要-すきとり不要			
(10)	表層工: (5) 再生密粒度As (13F)	表層工: (5) 再生密粒度As (13F)	30
60	表層工: (2) 再生密粒度As (13)	表層工: (2) 再生密粒度As (13)	40
110	上層路盤: 粒調碎石 (M-40)	上層路盤工: 路上再生路盤 (セメント-乳剤)	180
160	下層路盤: 切込碎石 (RC-40)	上層路盤: 粒調碎石 (M-40)	20
360 (340)	下層路盤: 切込碎石 (RC-40)	下層路盤: 切込碎石 (RC-40)	160
			430 (410)

舗装構成










工種	種別	施工厚	TA	
表層工	(5) 再生密粒度As (13F)	(1)3	1.00* 1	1.00
表層工	(2) 再生密粒度As (13)	4	1.00* 4	4.00
路上路盤再生工	路上路盤再生 (セメント-乳剤)	18	0.65*18	11.70
上層路盤工	在来路盤 (再生碎石M-40) 相当	2	0.25* 2	0.50
下層路盤工	在来路盤 (再生碎石RC-40) 相当	16	0.20*16	3.20
合計		(41)43	-	20.40

図面の名称	図面番号
標準断面図 (4/6) 第4工区 縮尺 S=1:50	4
事業名	通作条件整備事業
地区名	県営薄市今泉地区
路線名等	薄市 布引線
業務名	薄市今泉農道保全第1号委託
西北農林水産事務所	

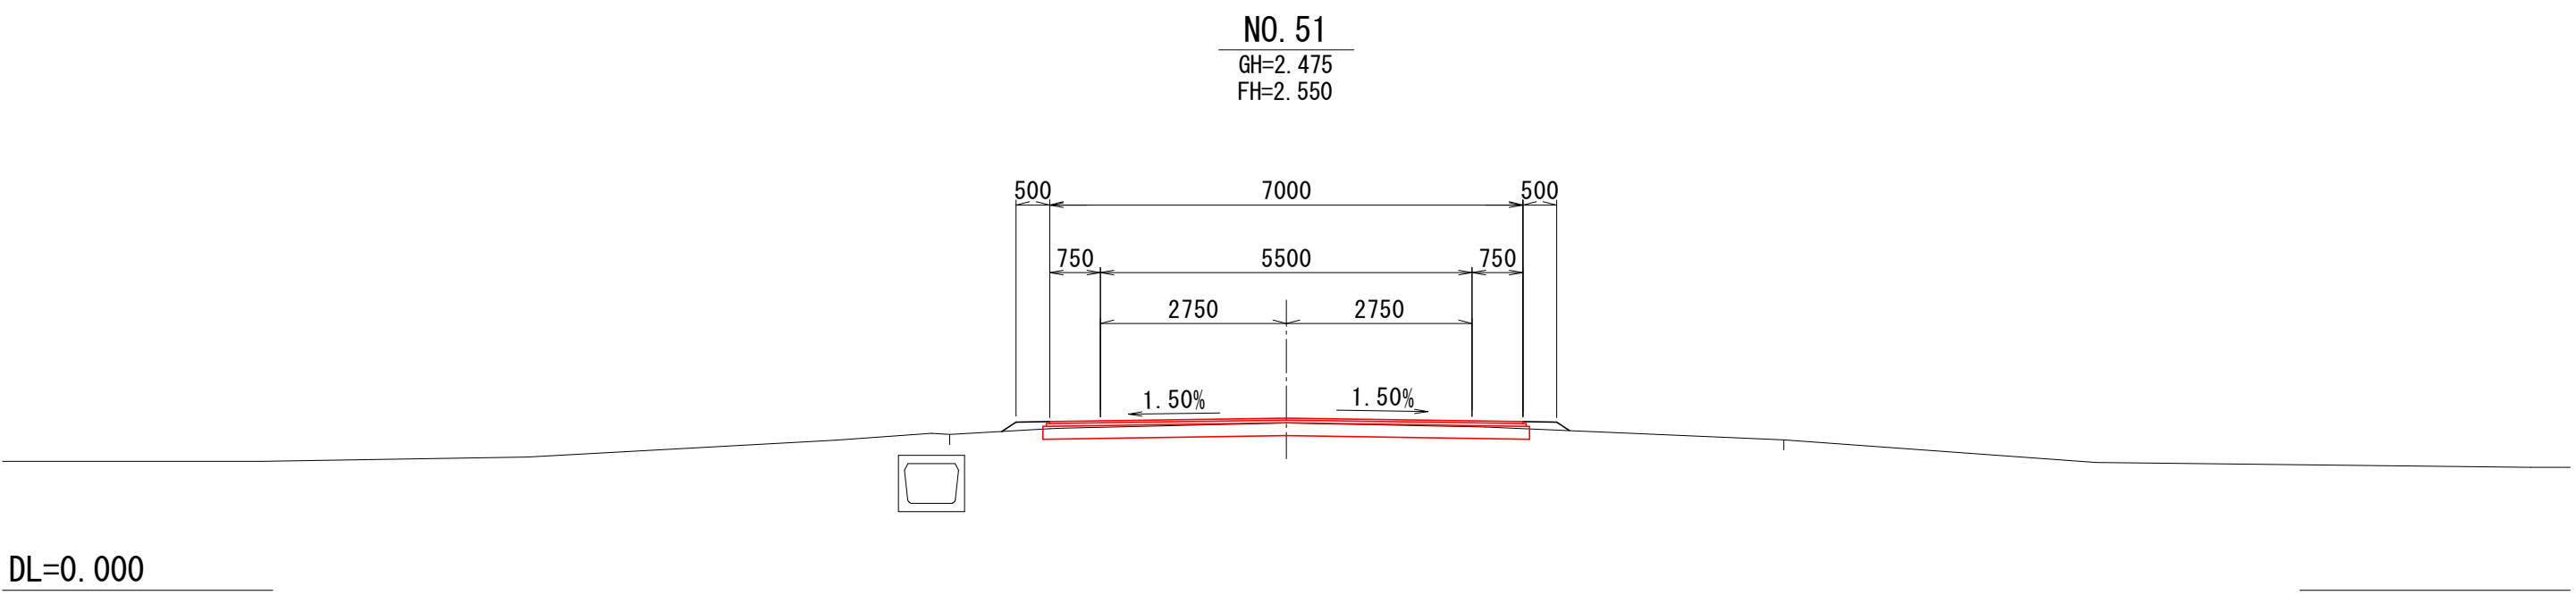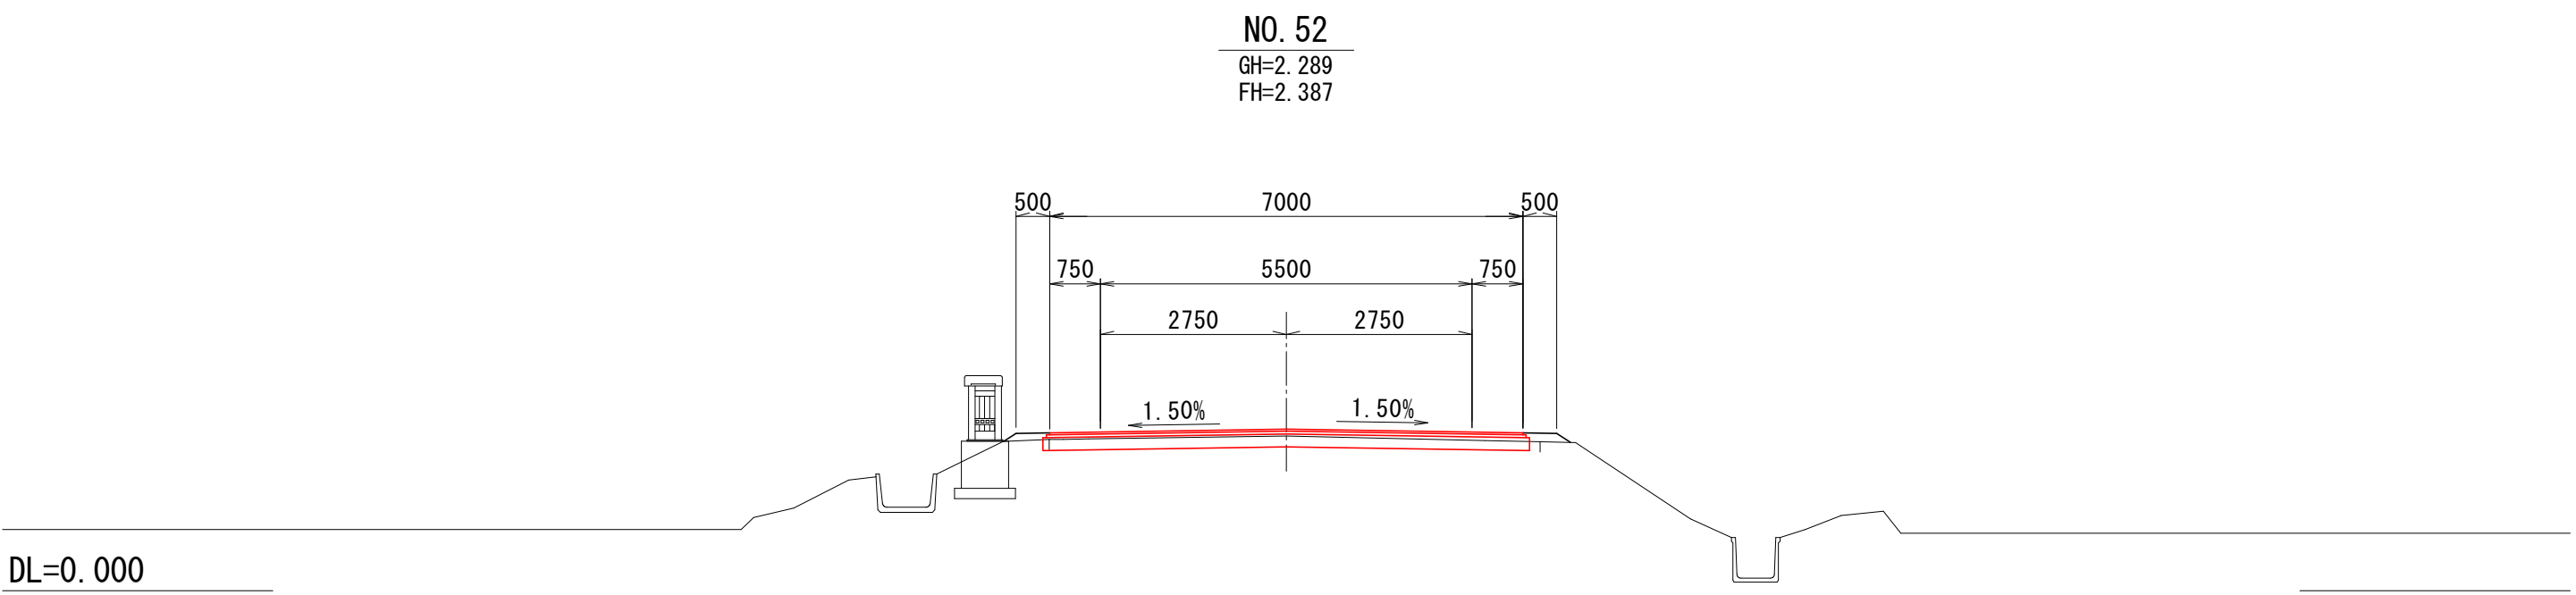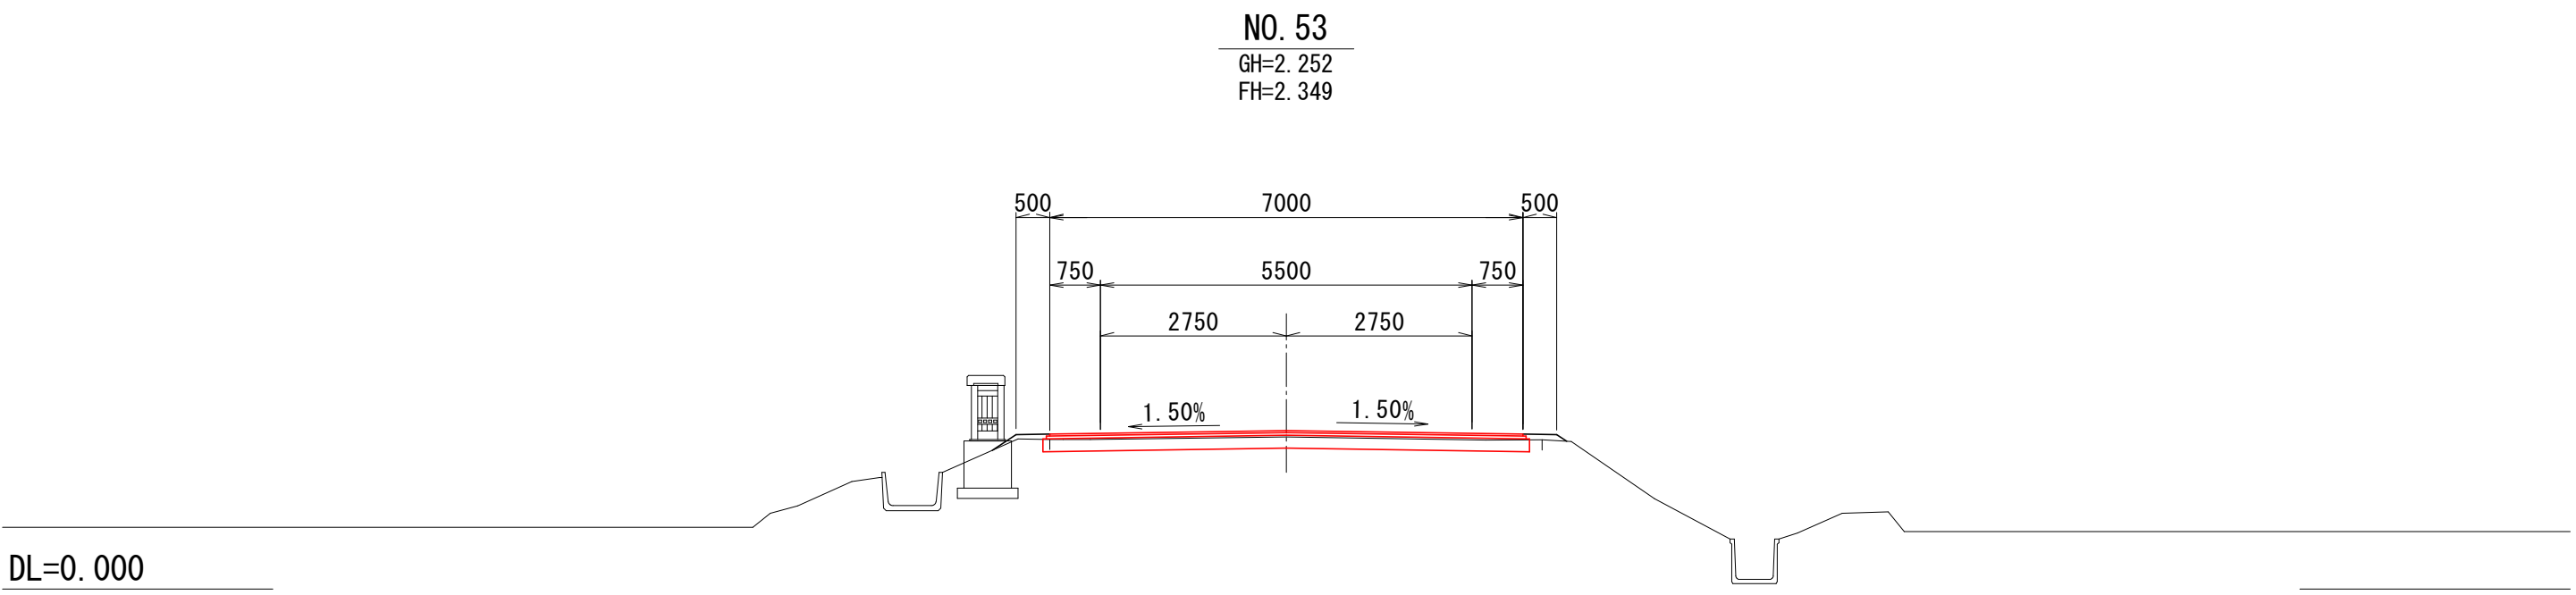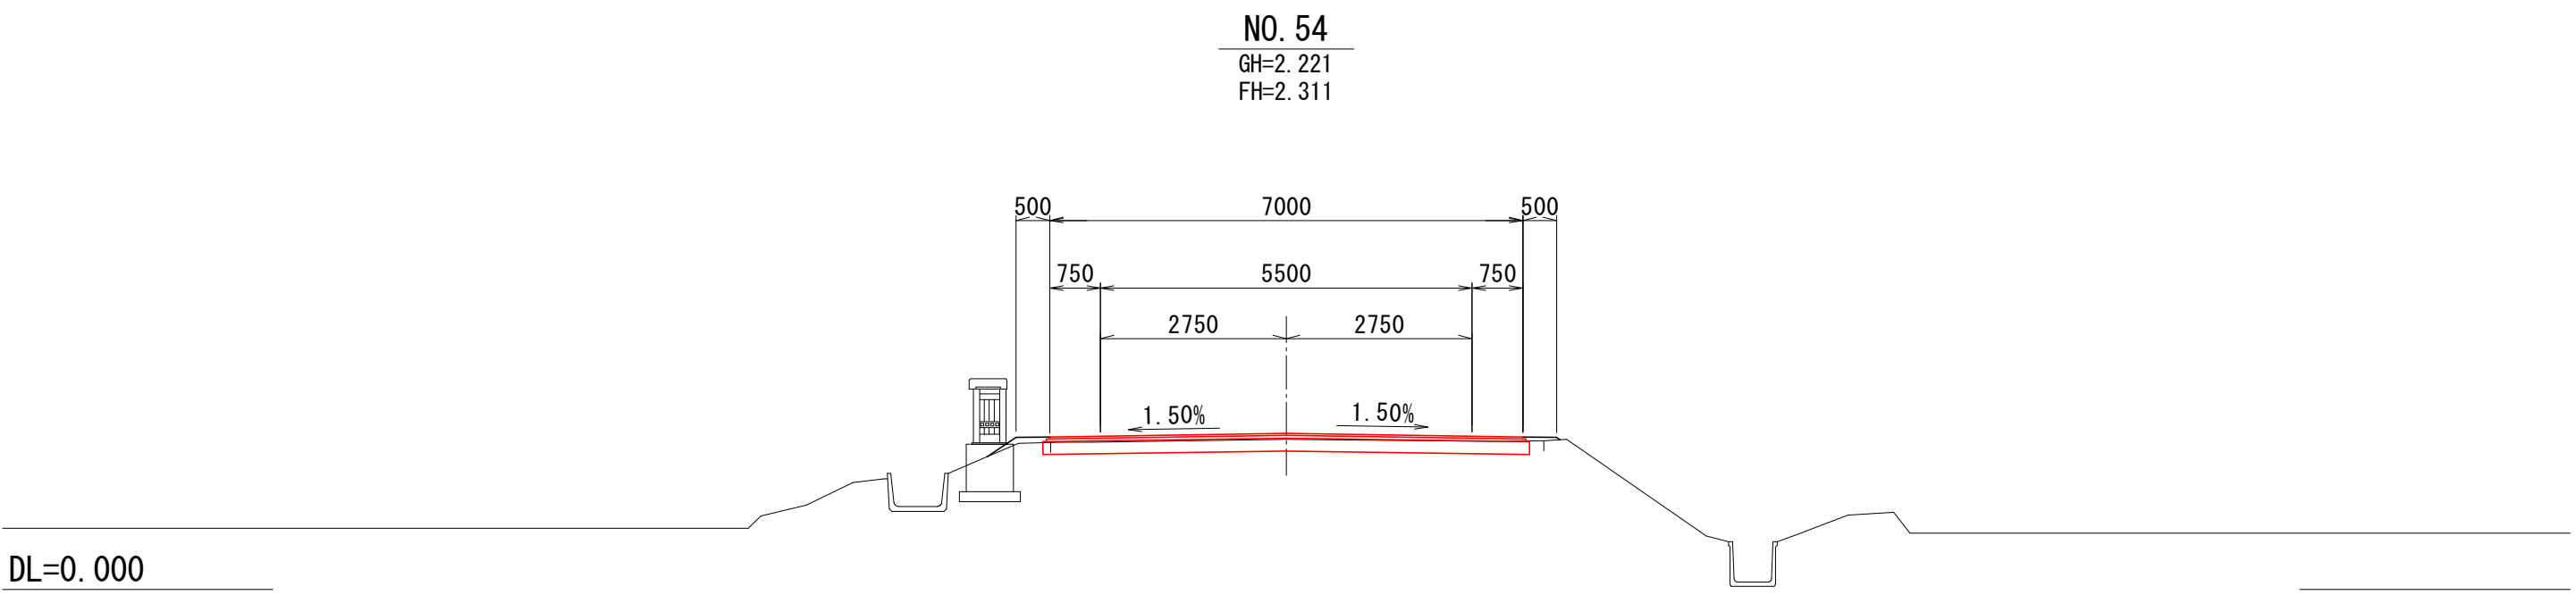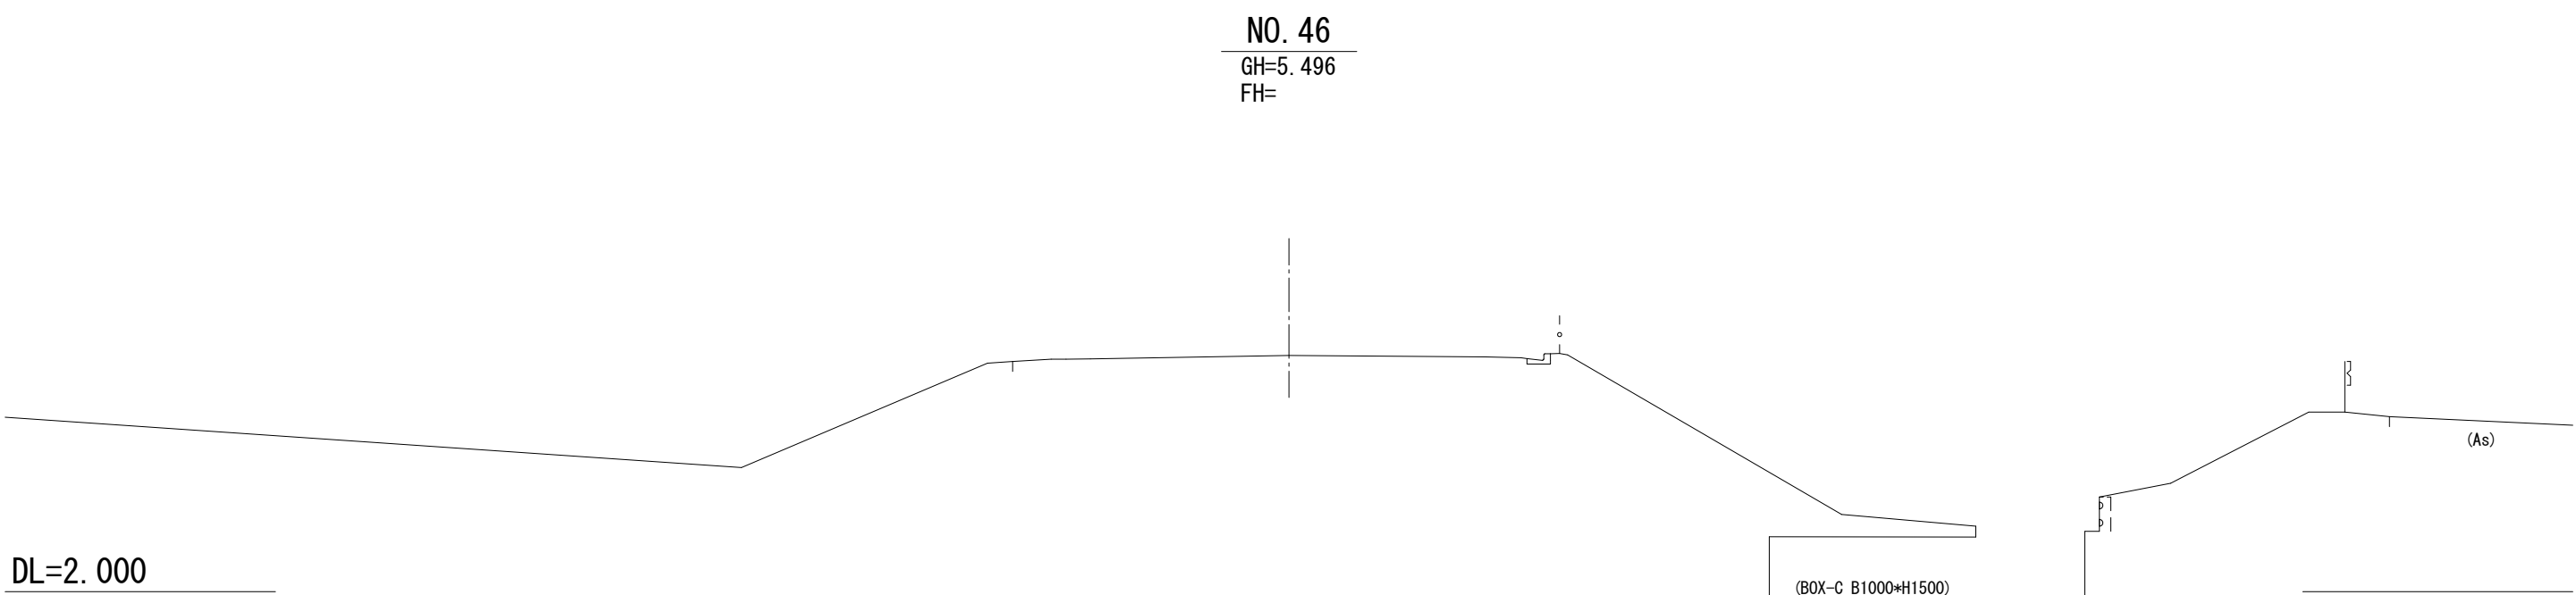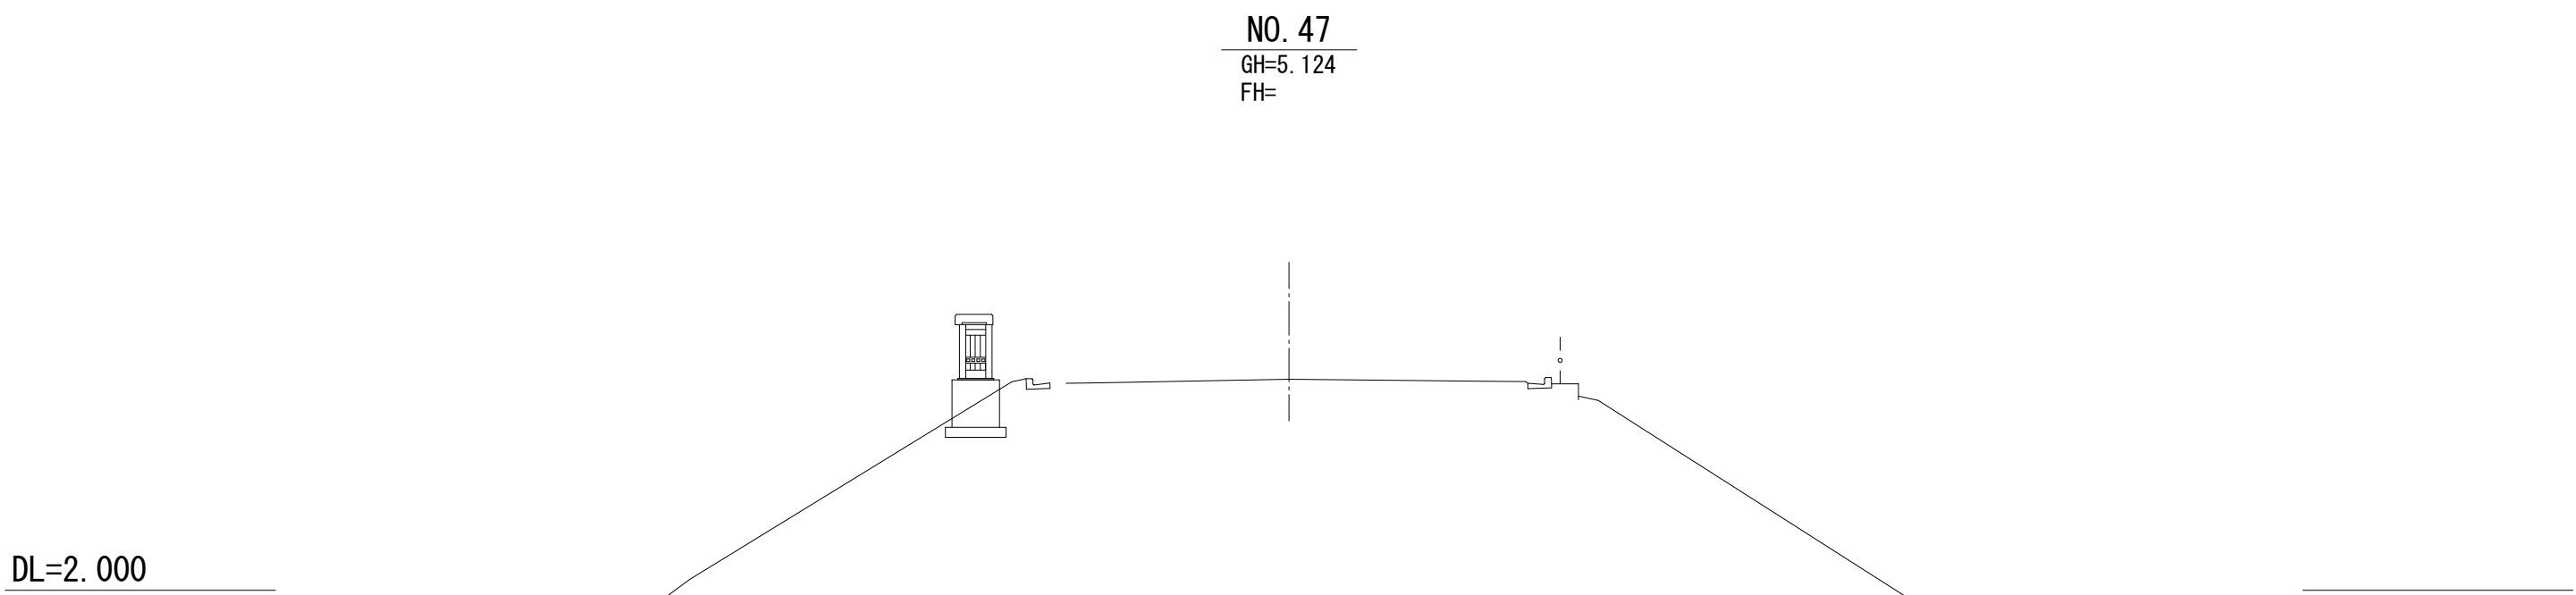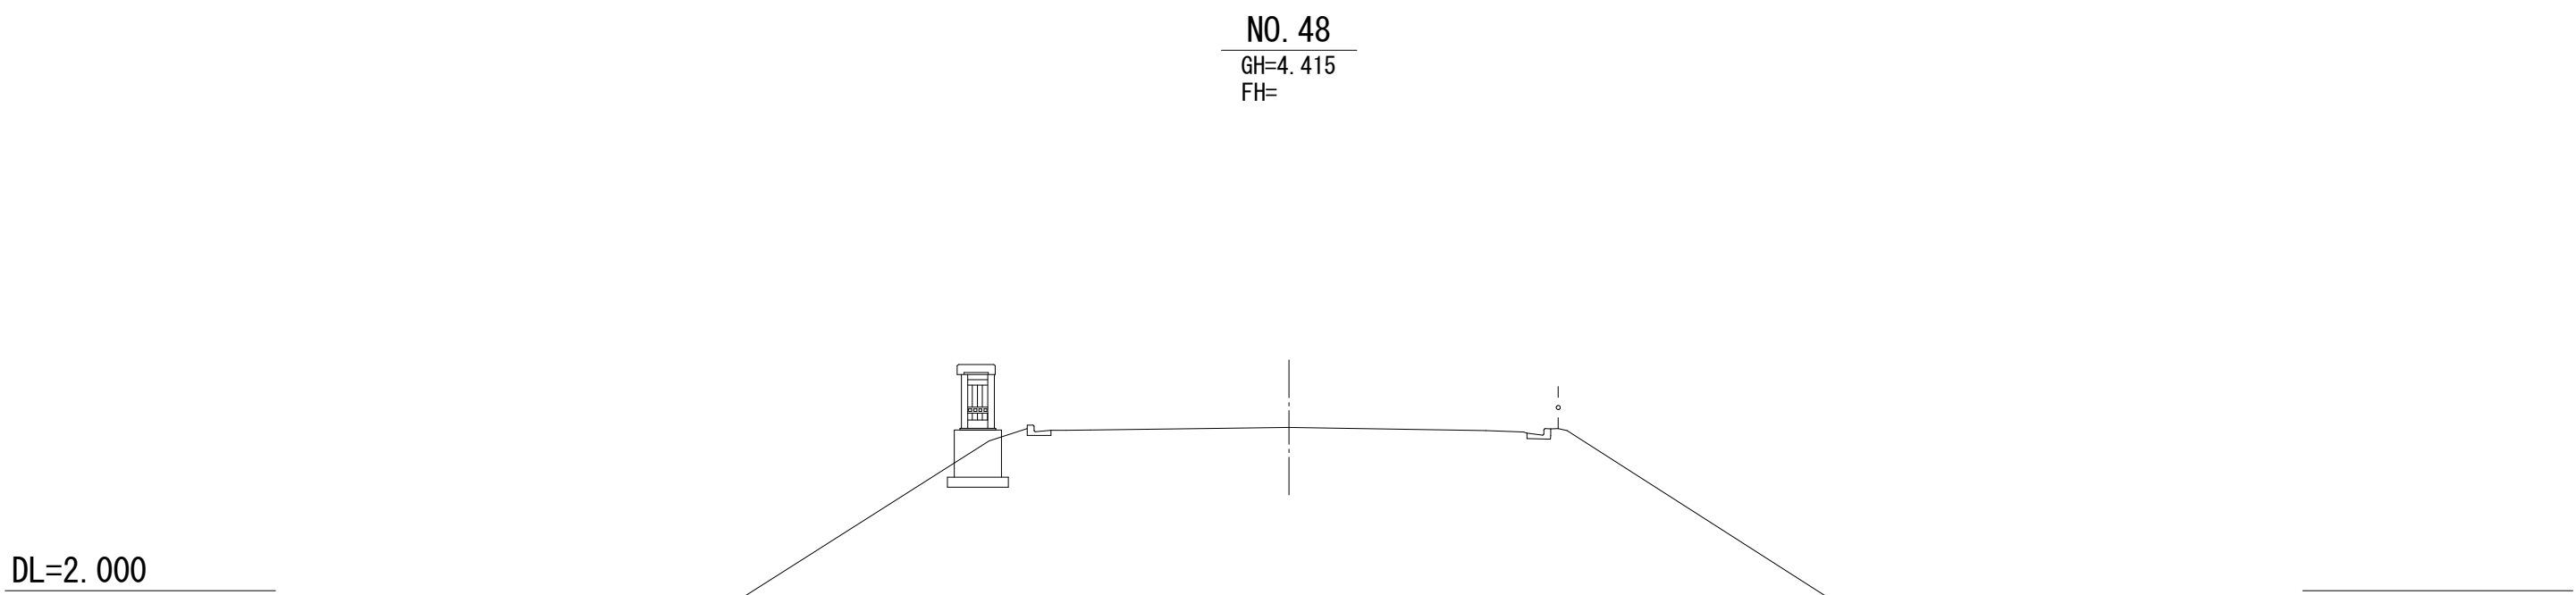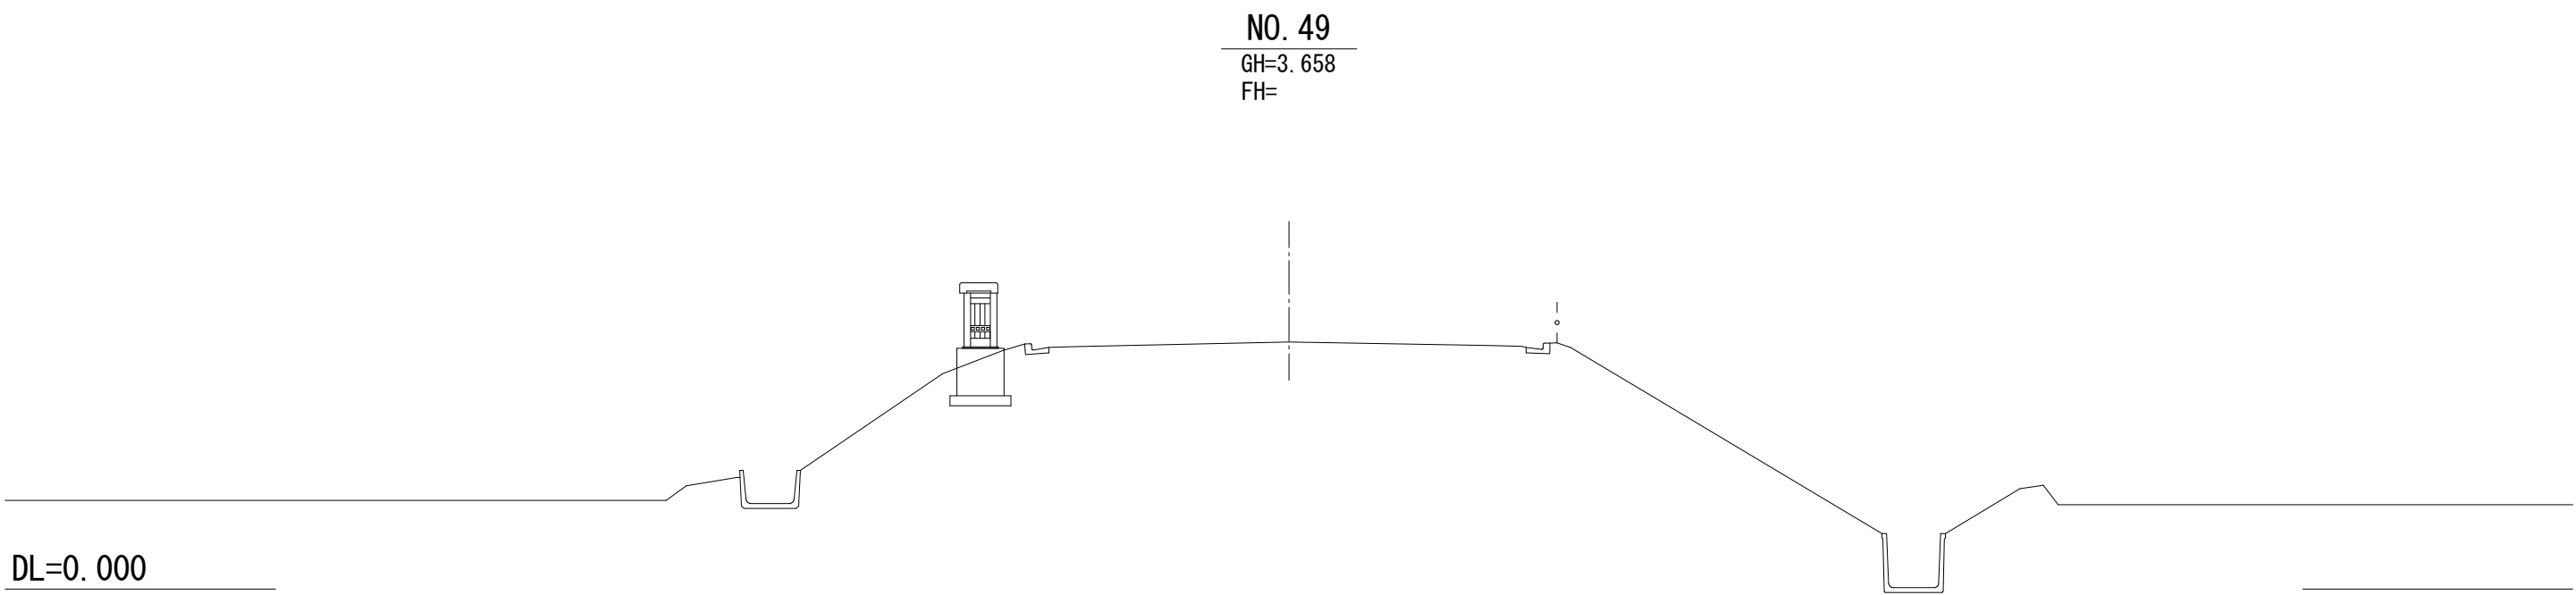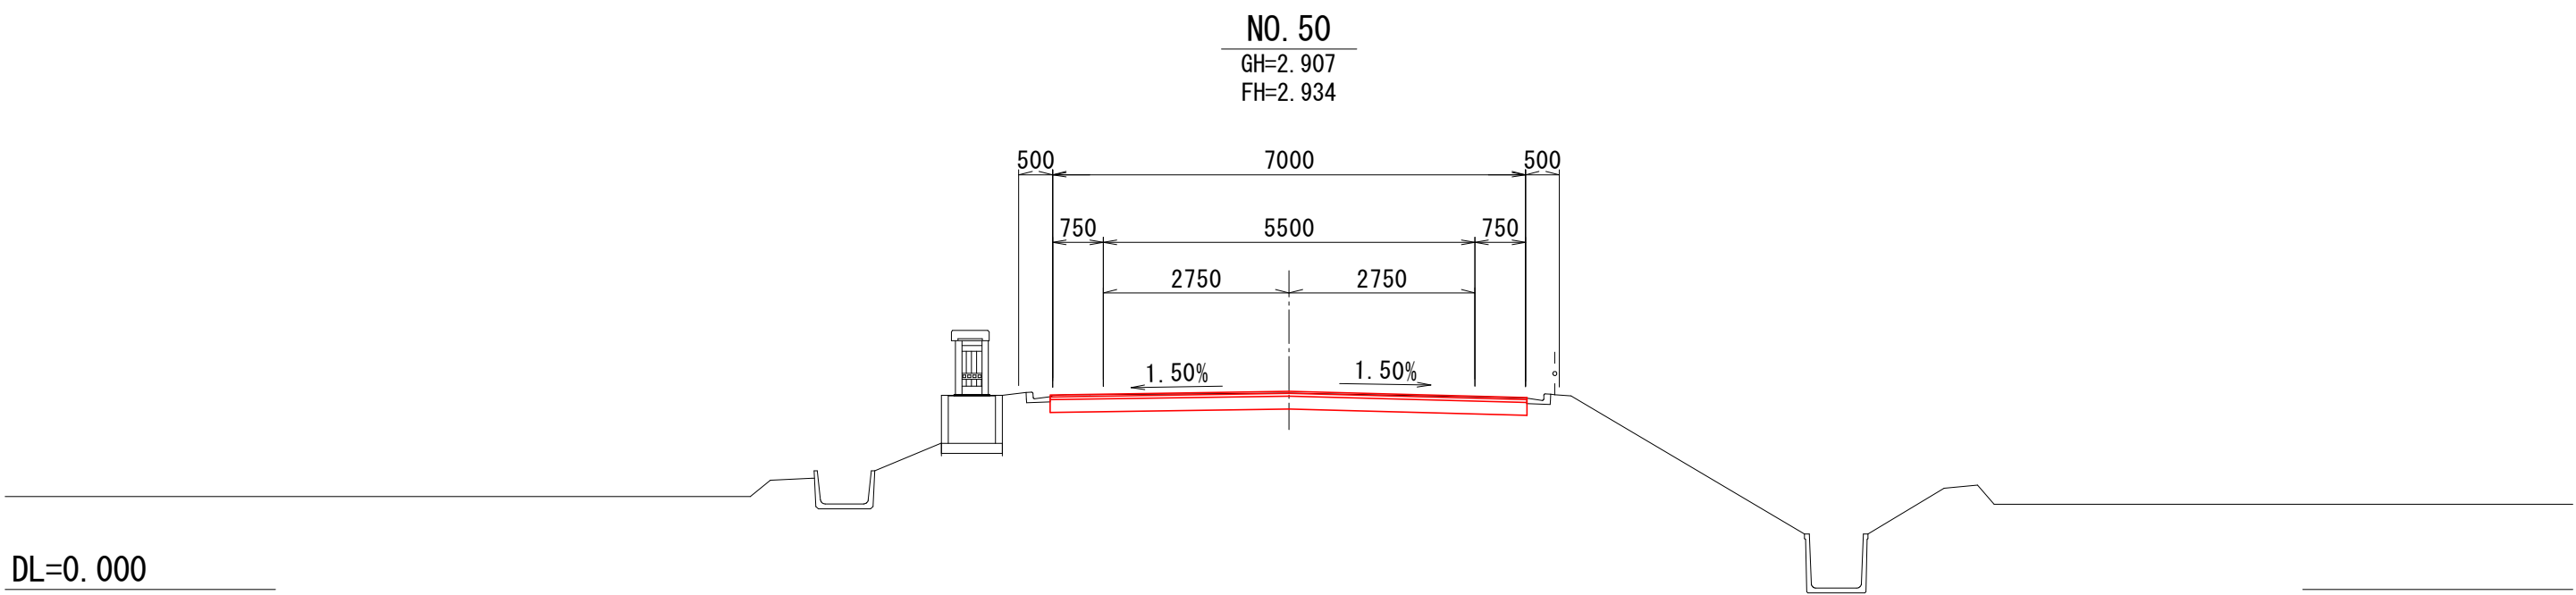

NO. 46~NO. 54

図面の名称	図面番号
横断面図(7/18)	5-1
縮尺 S=1:100	
事業名	通作条件整備事業
地区名	県営薄市今泉地区
路線名等	薄市布引線
業務名	薄市今泉農道保全第1号委託
西北農林水産事務所	

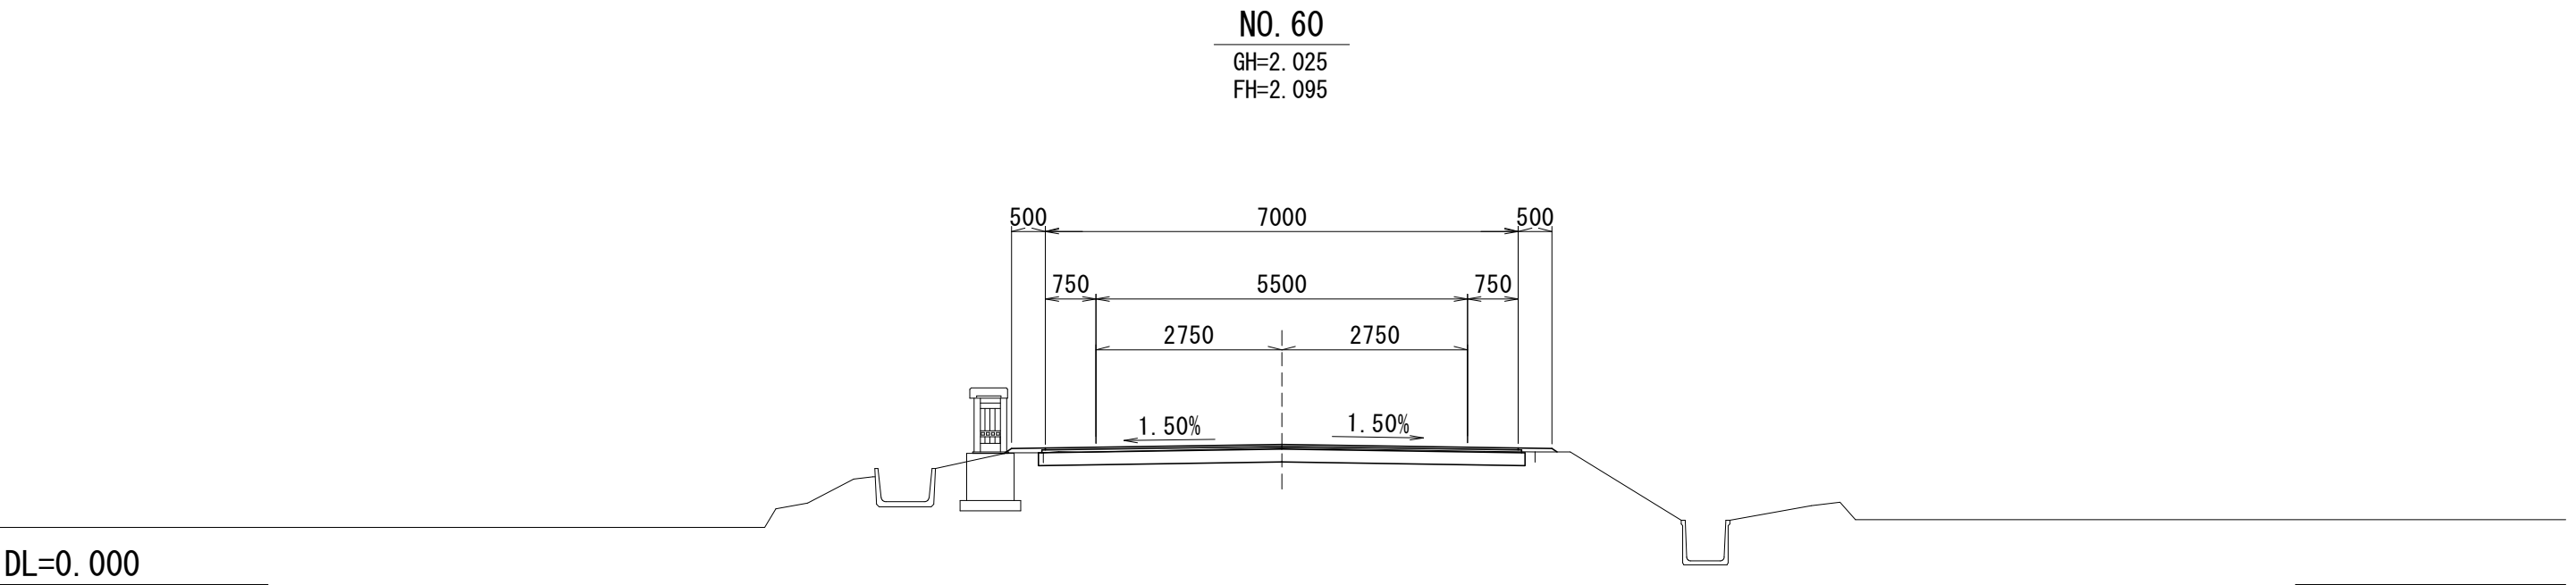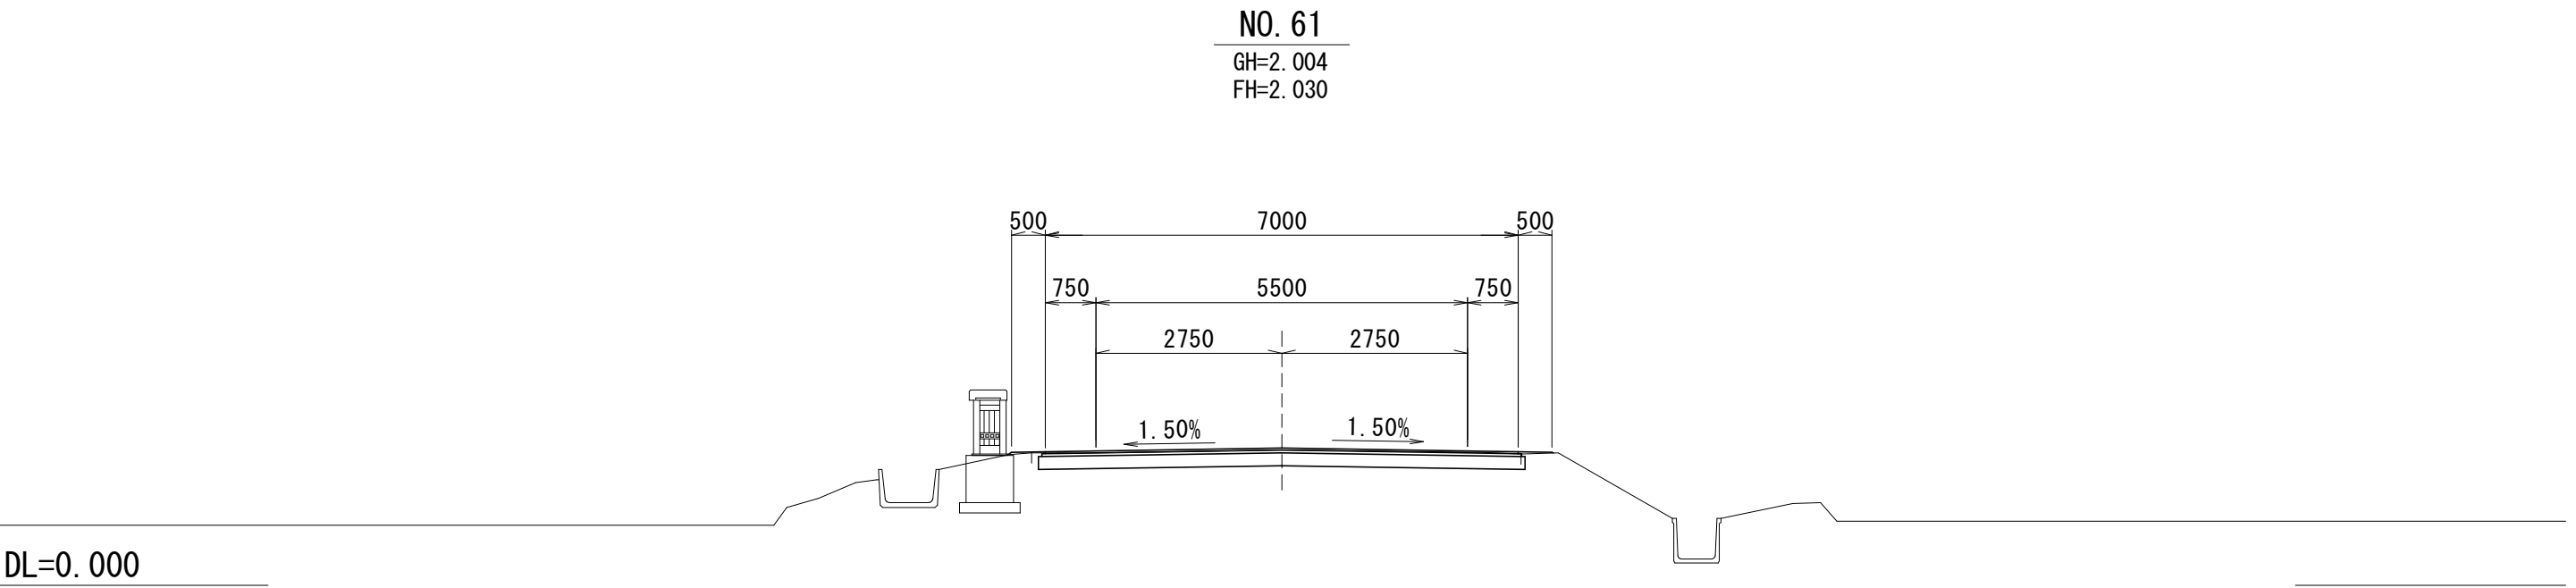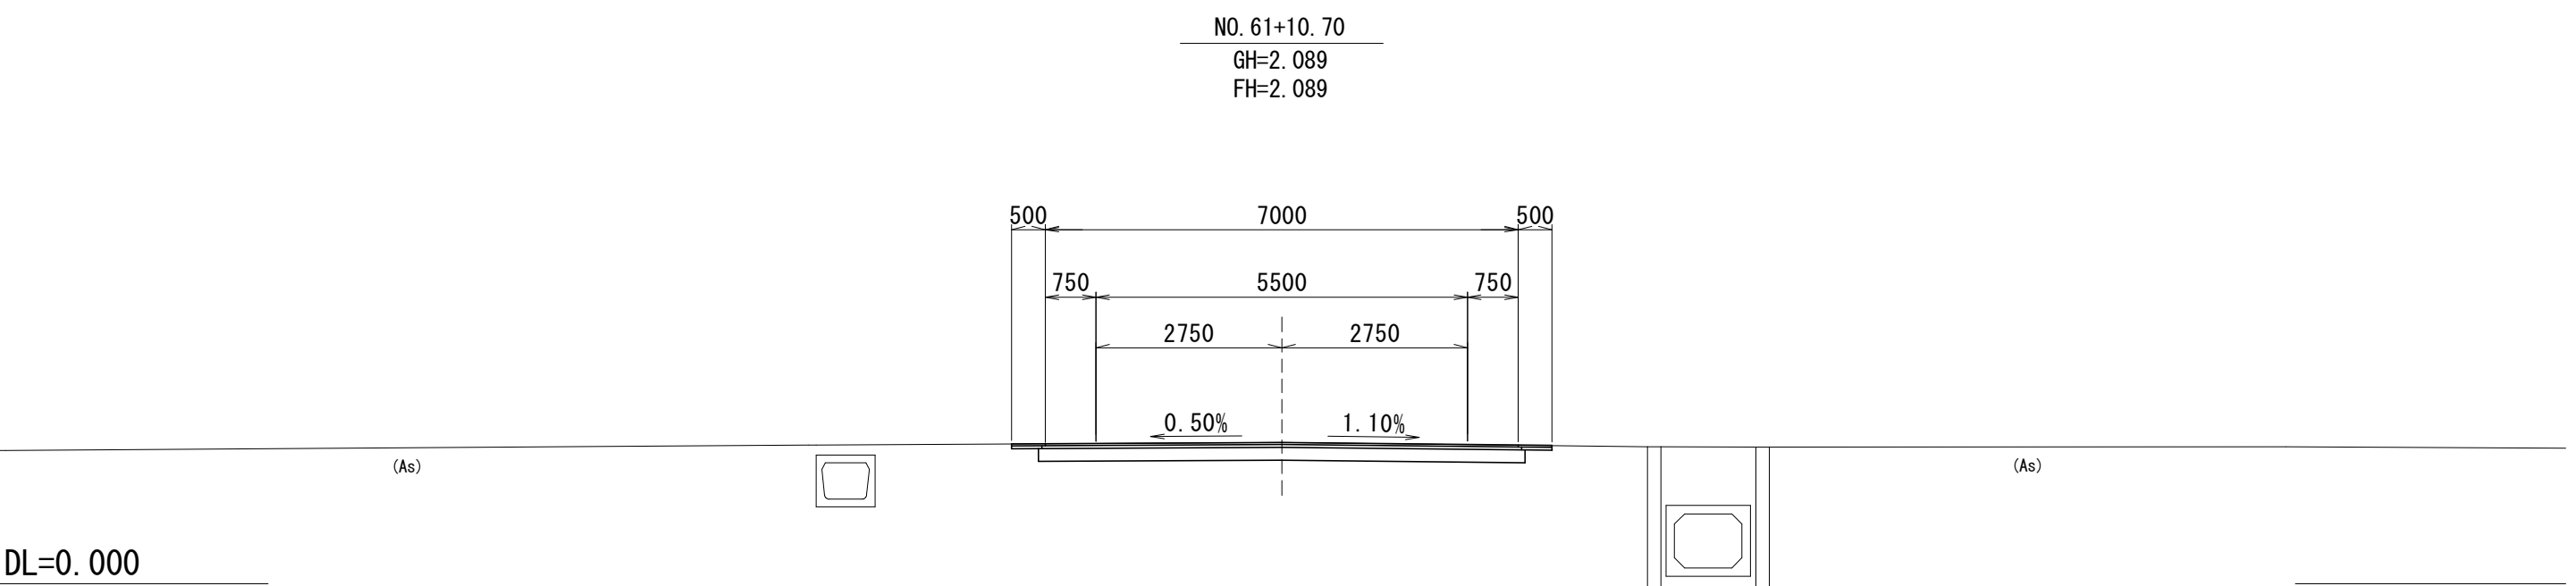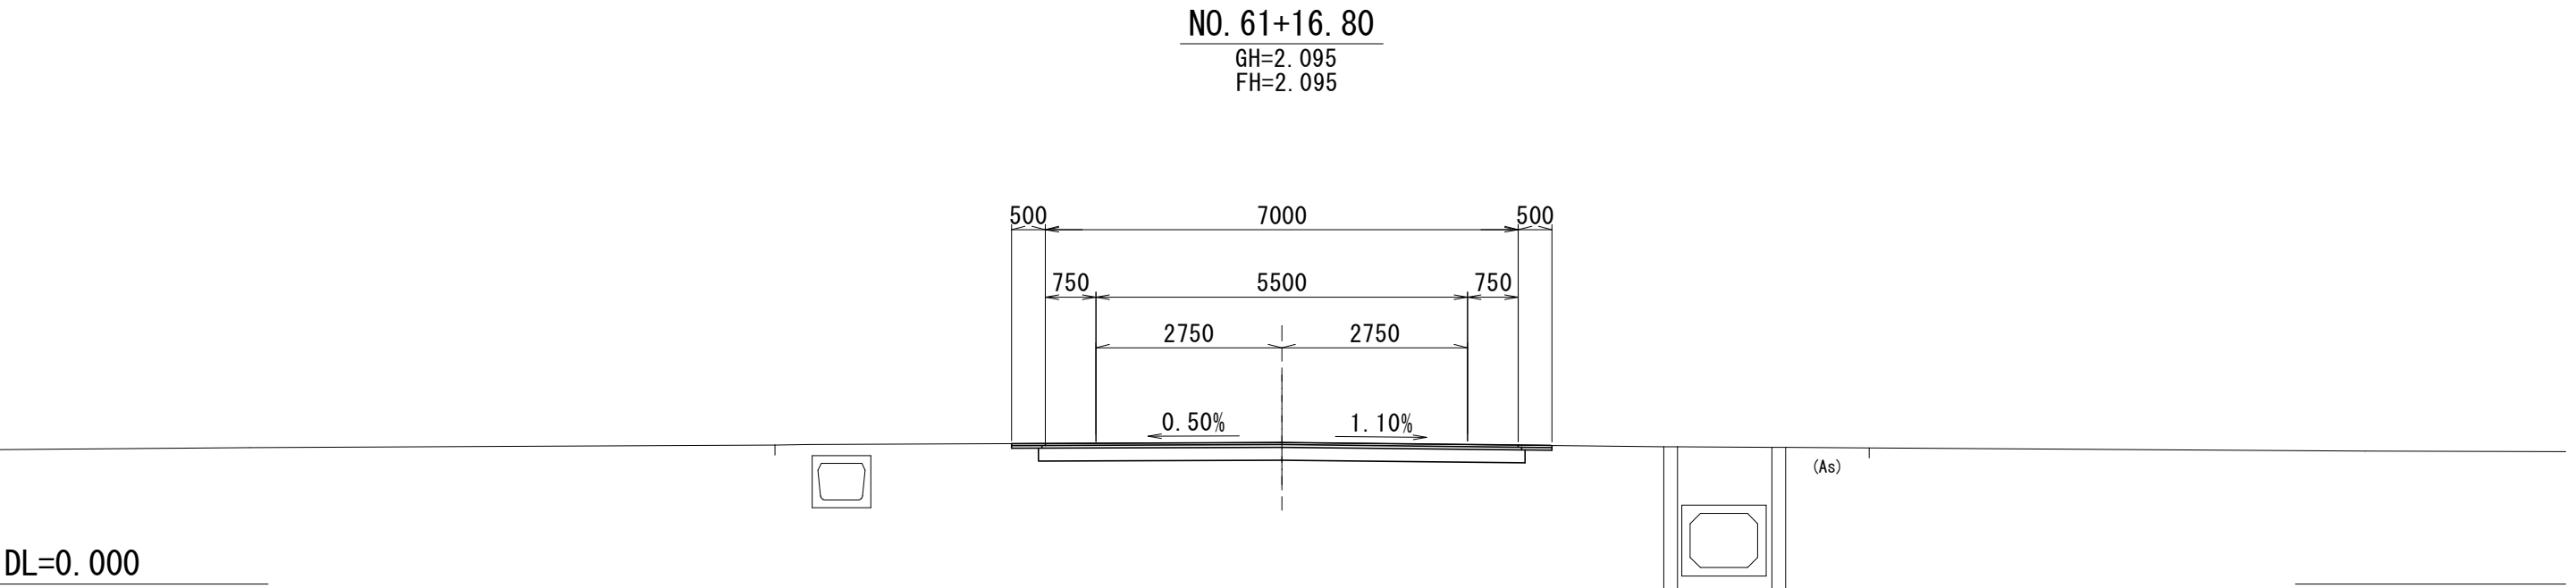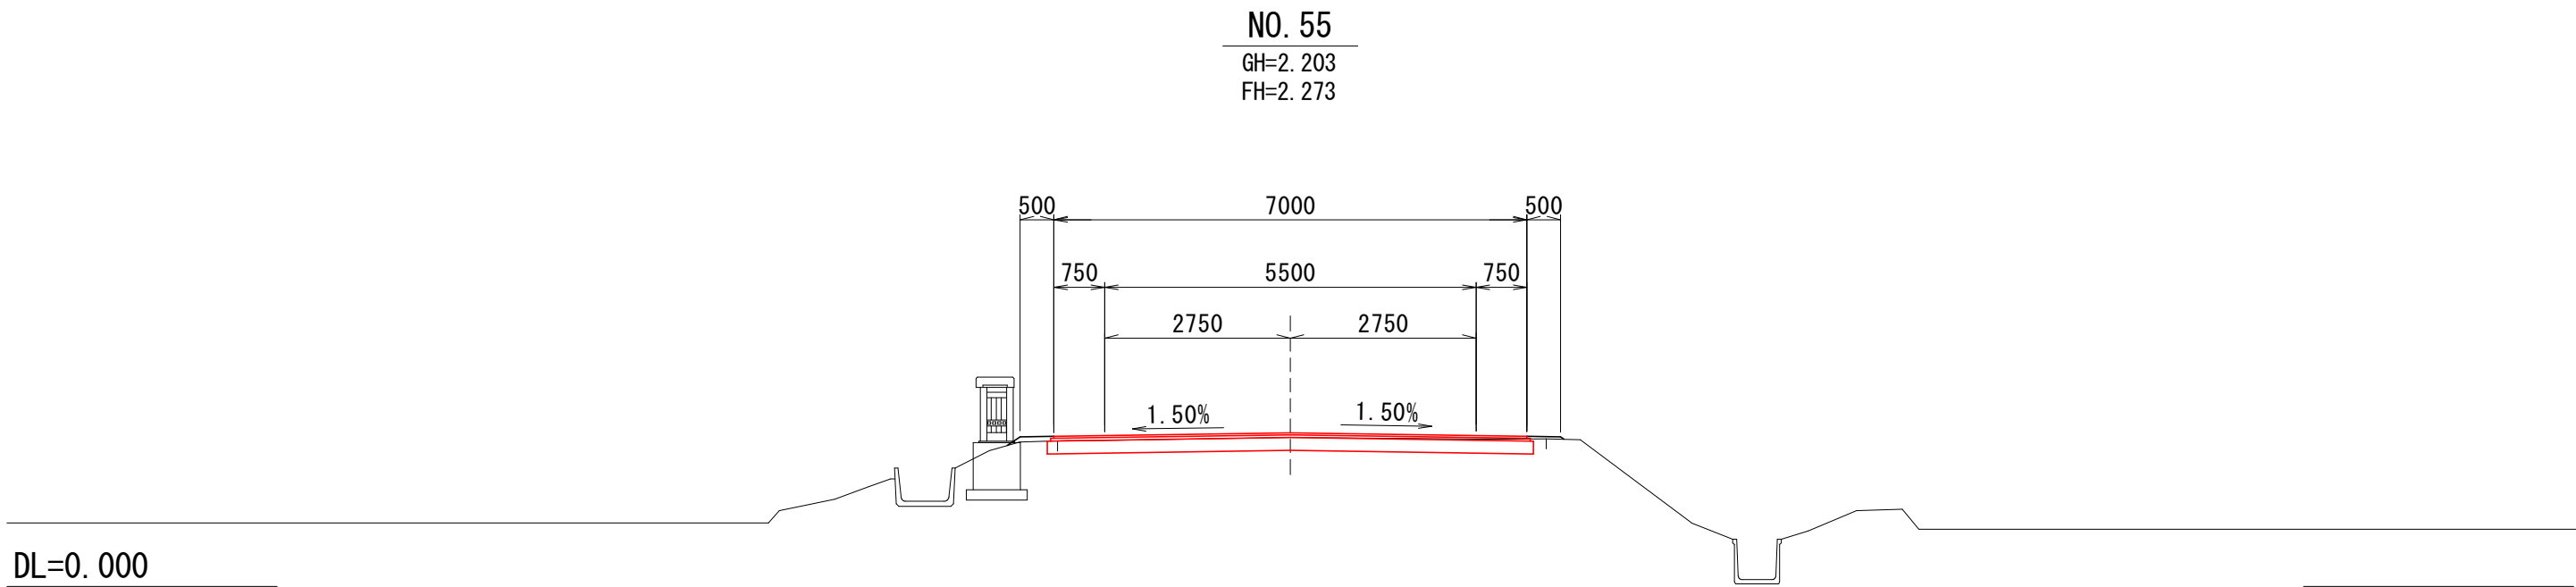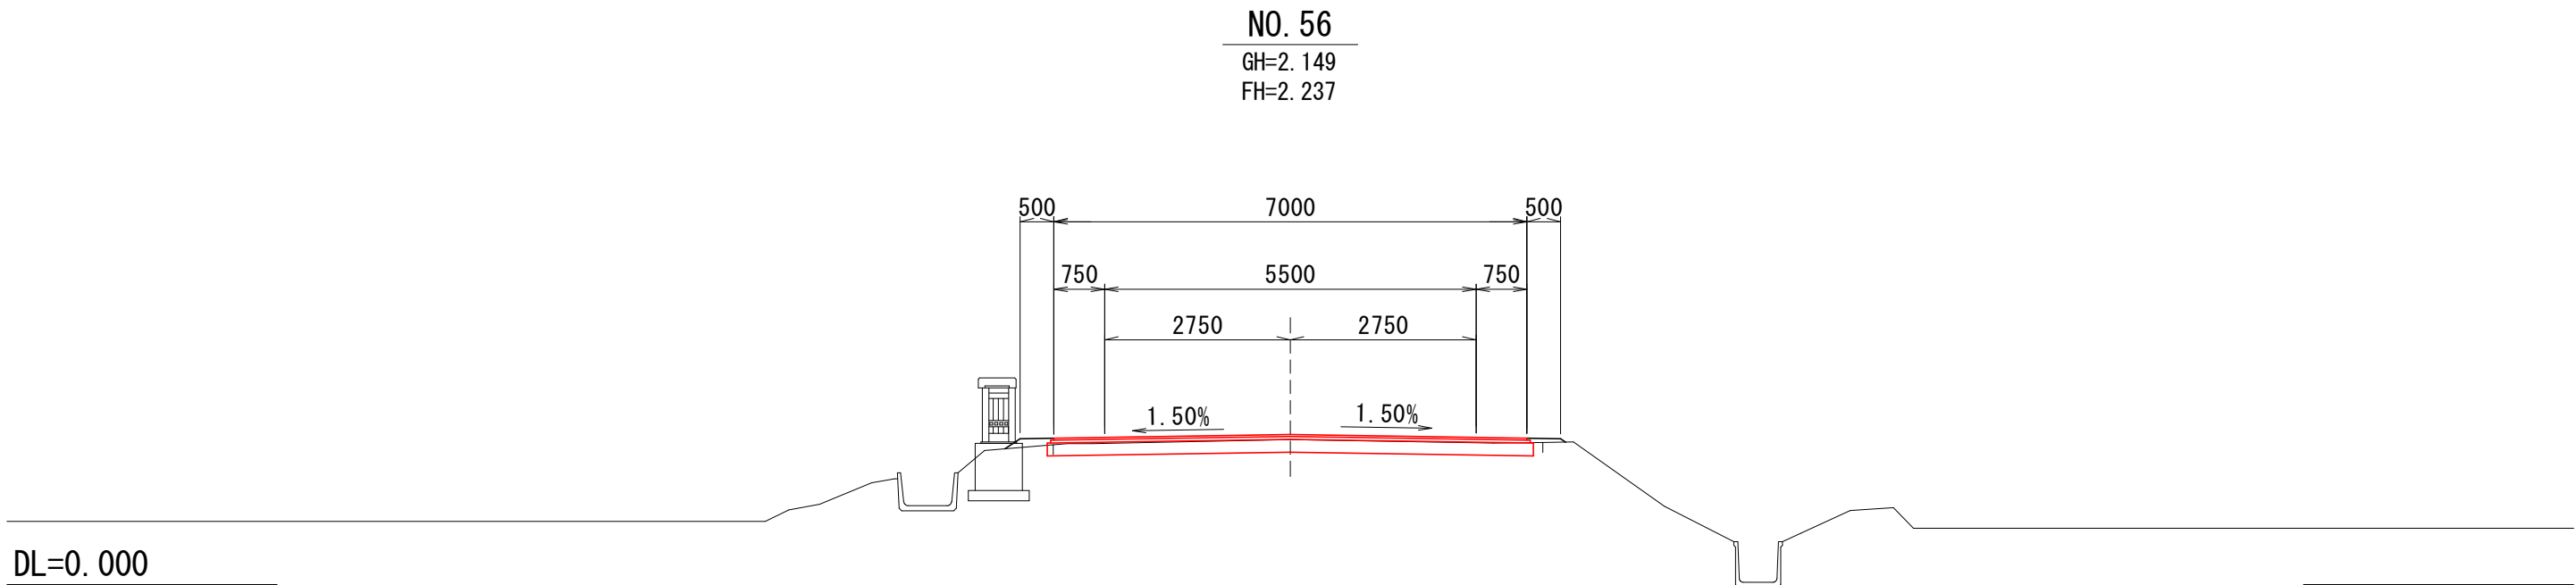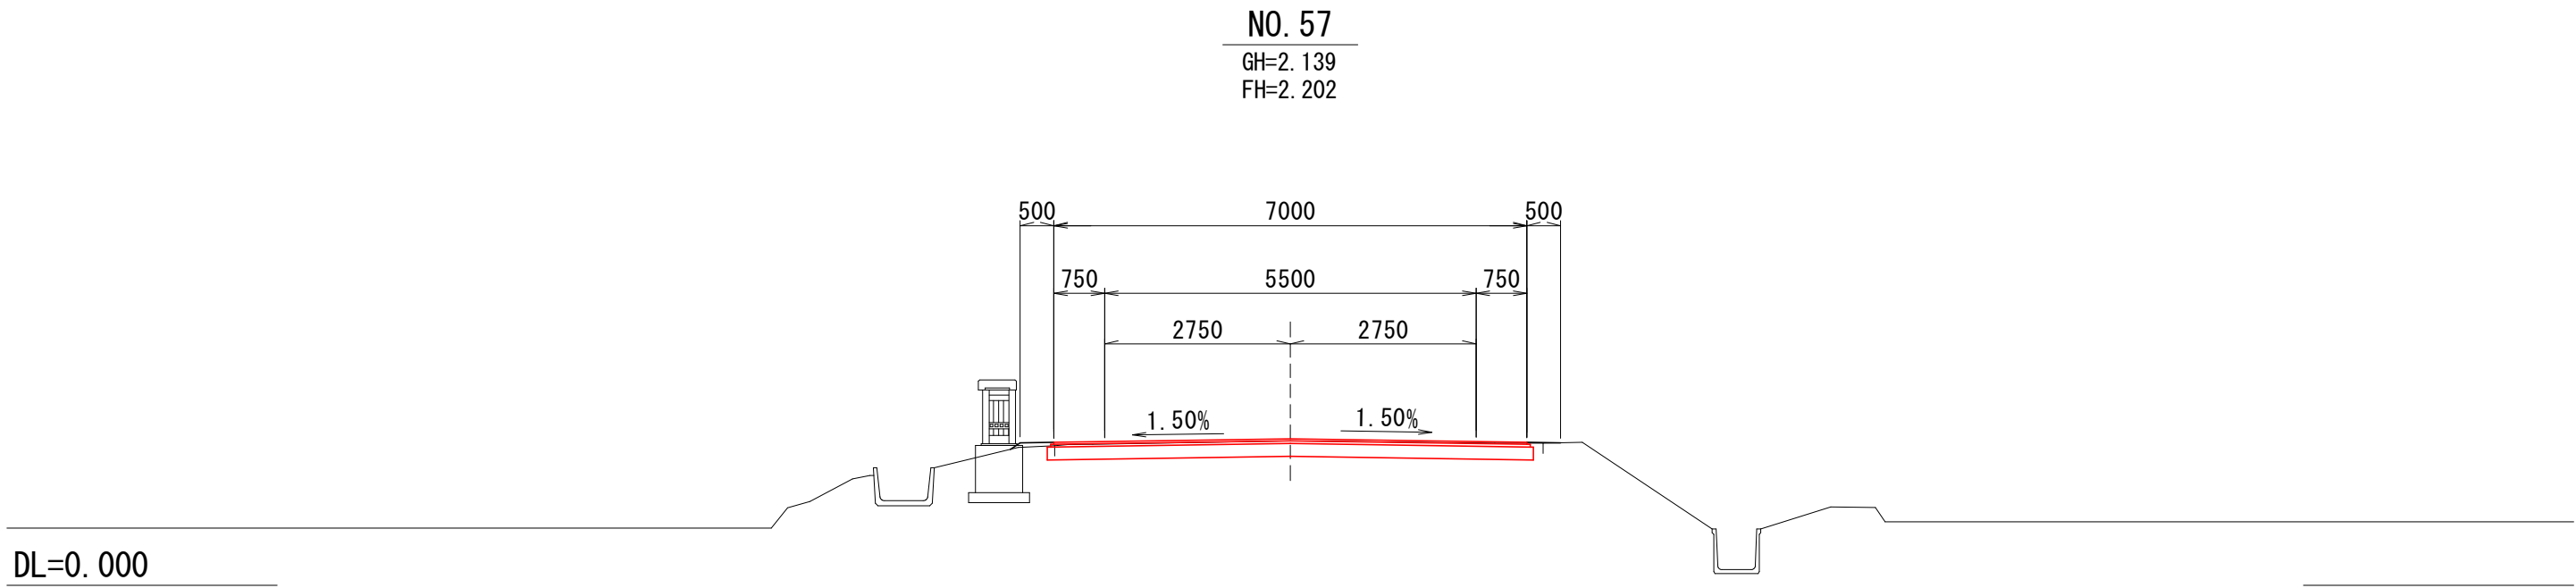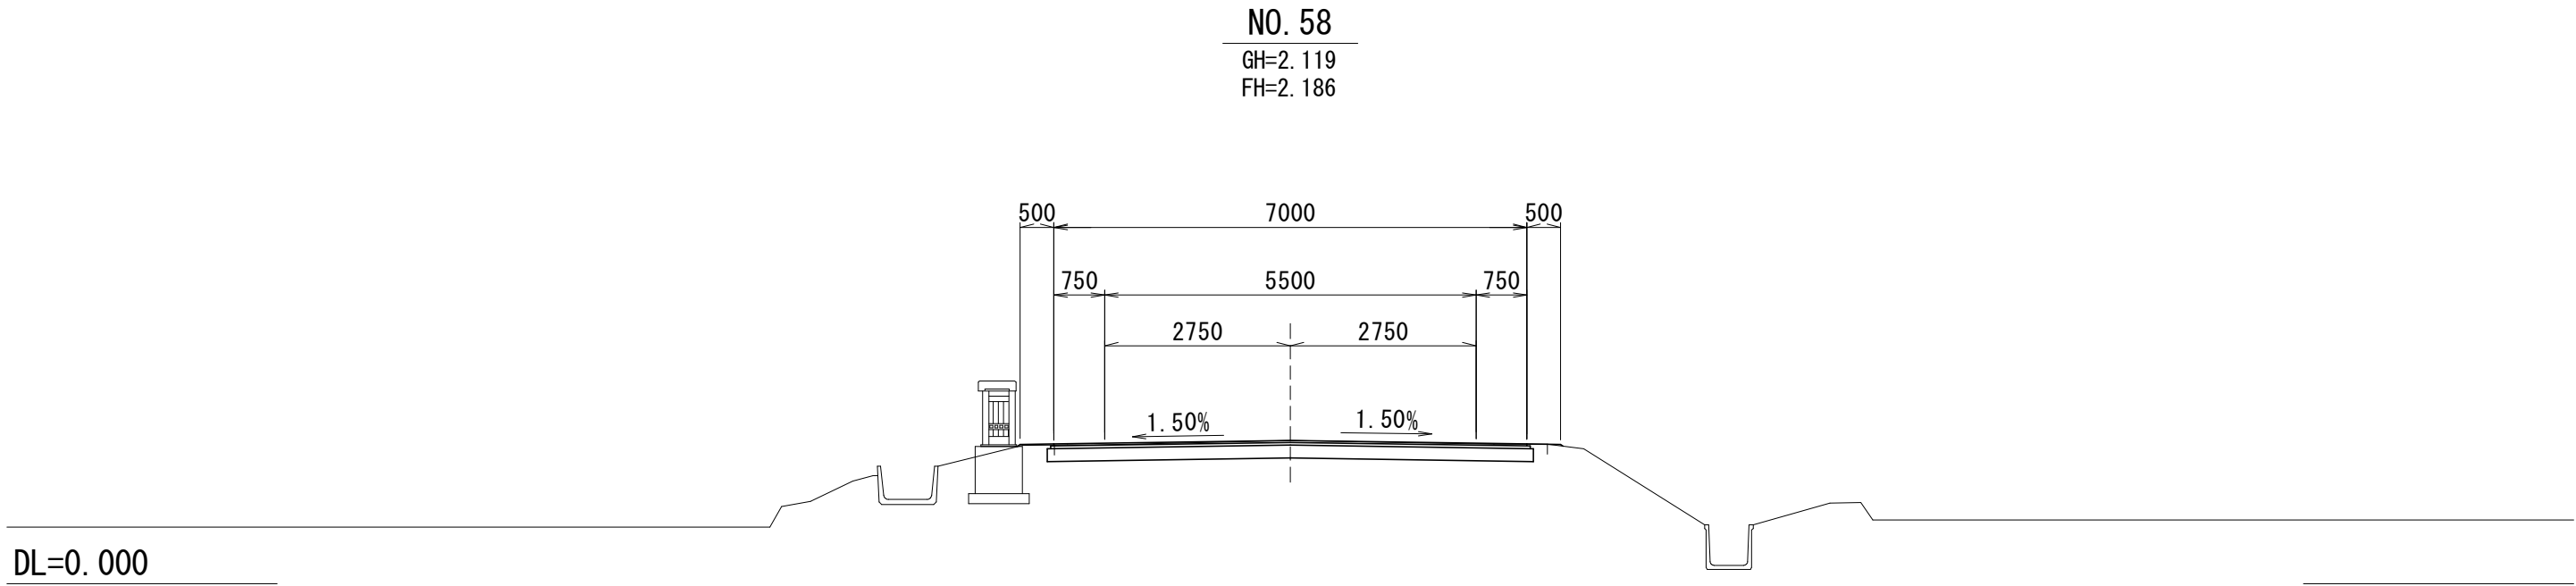
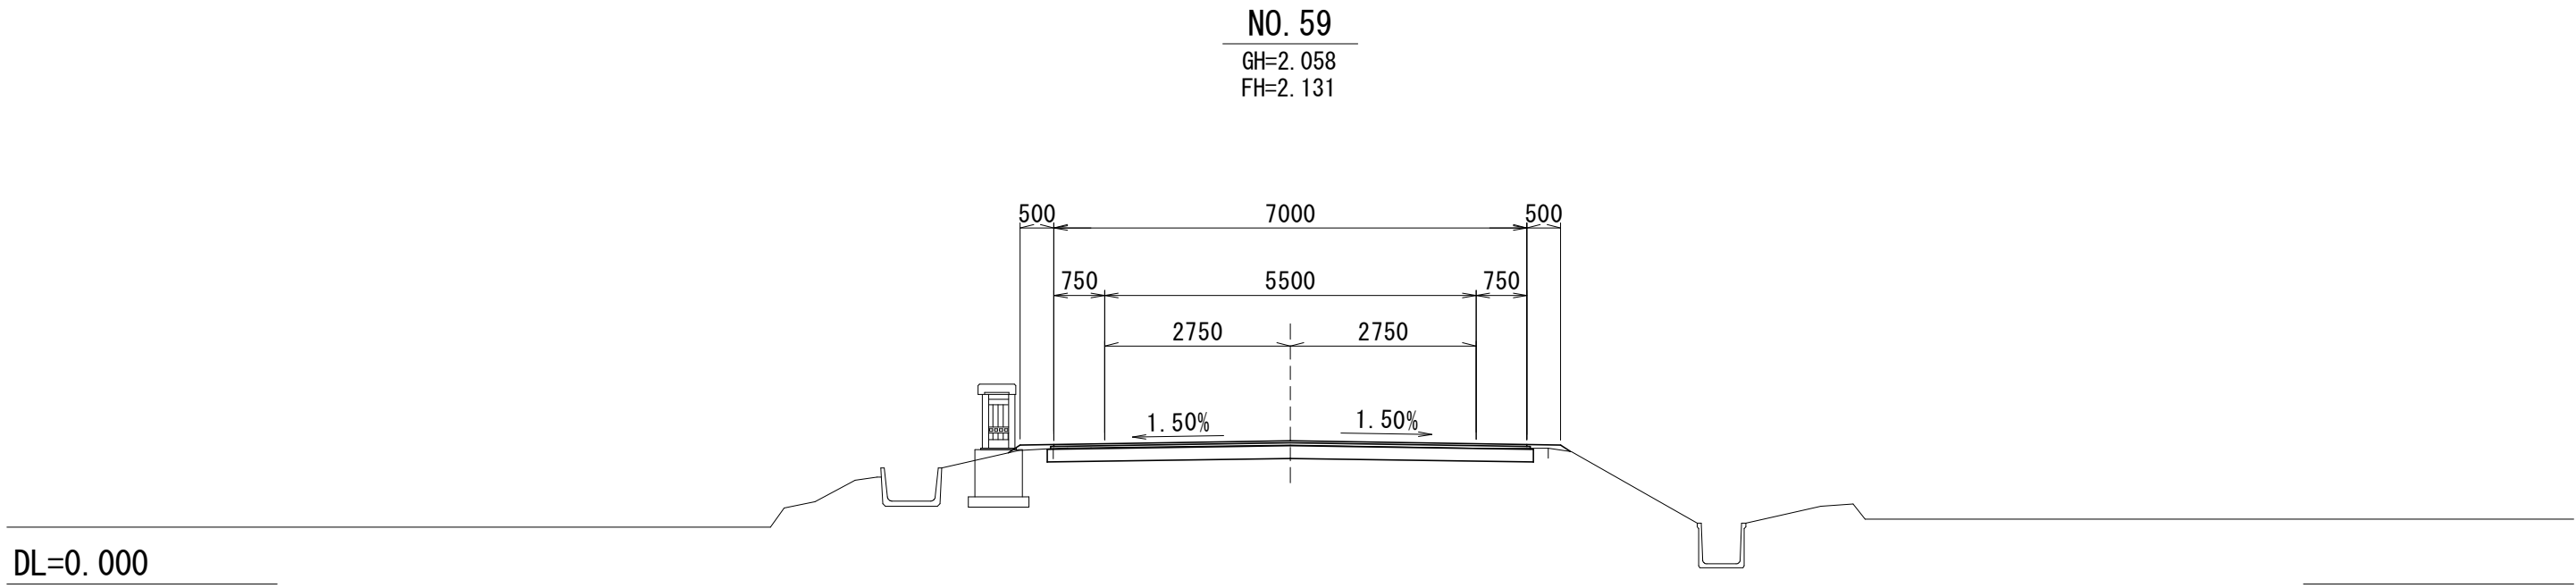


NO. 55~NO. 61+16.80

図 面 の 名 称	図 面 番 号
横断面図 (8/18)	5-2
縮 尺 S=1:100	
事 業 名	通作条件整備事業
地 区 名	県営薄市今泉地区
路 線 名 等	薄市 布引線
業 務 名	薄市今泉農道保全第1号委託
西北農林水産事務所	


視線誘導標 設置平面図(1/2)

S=1 : 1000

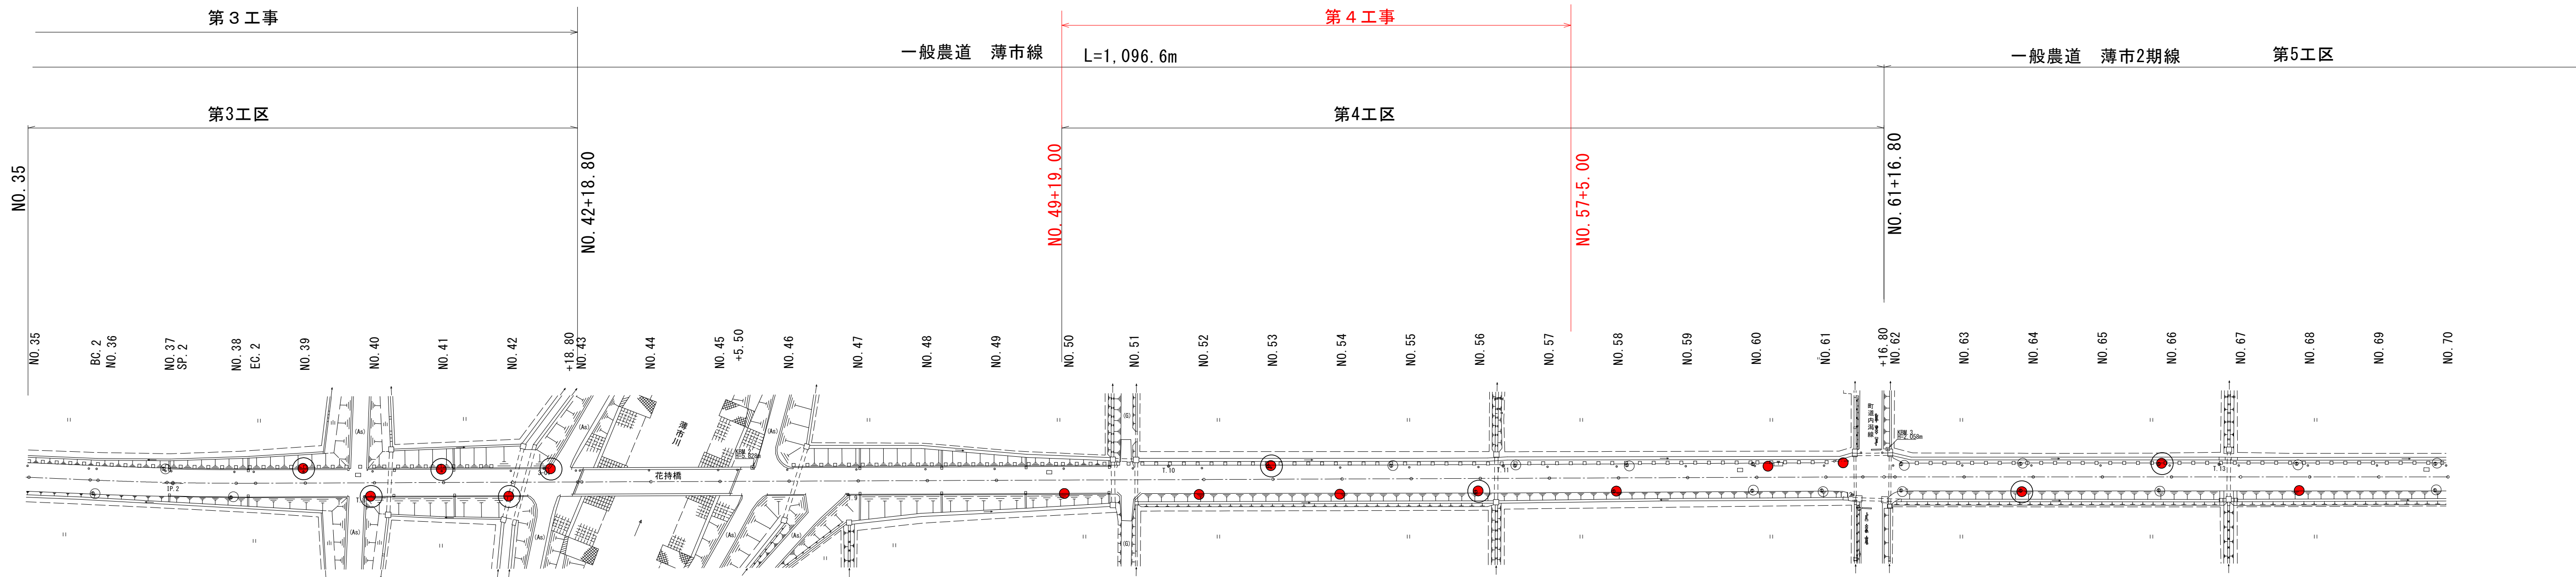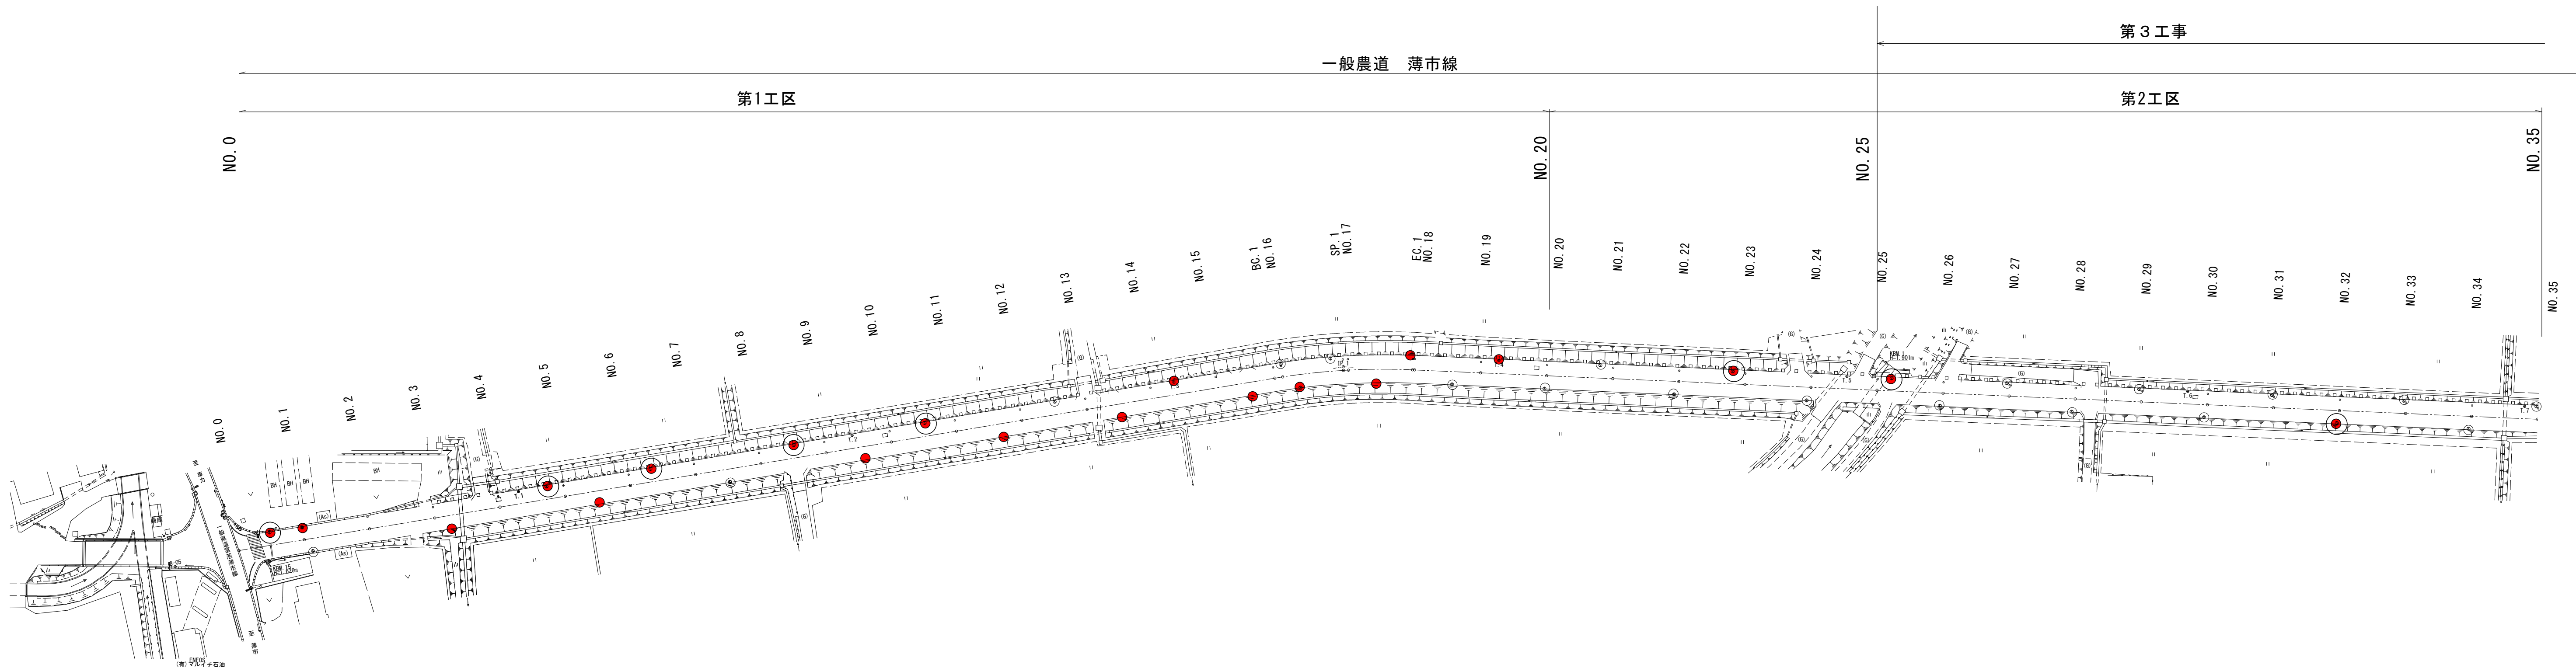

標準断面図

S=1 : 50

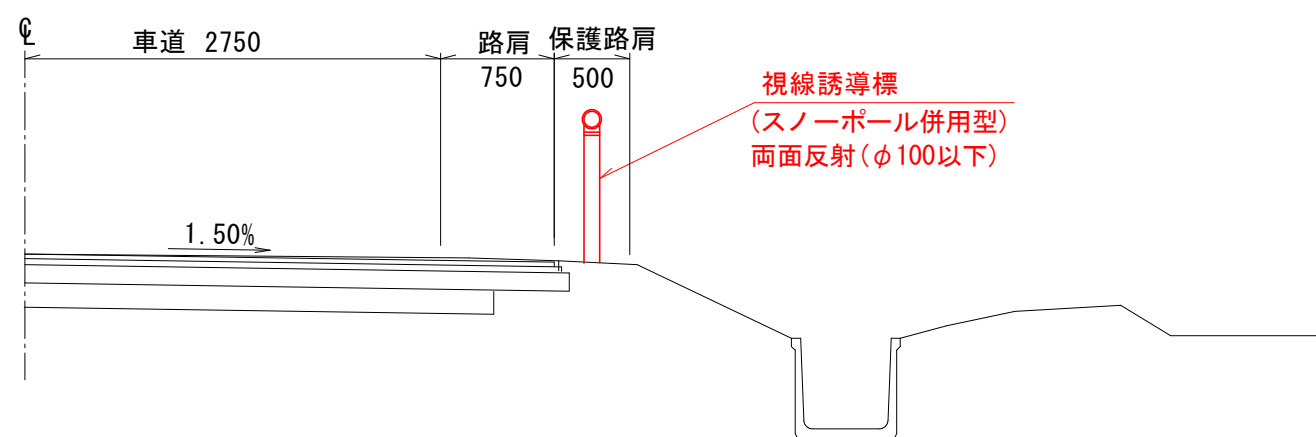


凡 例

記 号	名 称
●	視線誘導標(土中用)
○	既設視線誘導標撤去
○	視線誘導標(既設利用)

図 面 の 名 称		図面 番号
視線誘導標 設置平面図(1/2) 縮 尺 S=1:1000		6
事 業 名	通作条件整備事業	
地 区 名	県営薄市今泉地区	
路 線 名 等	薄市 布引線	
業 務 名	薄市今泉農道保全第1号委託	
西北農林水産事務所		

計画一般平面図(1/2)

S=1 : 1000

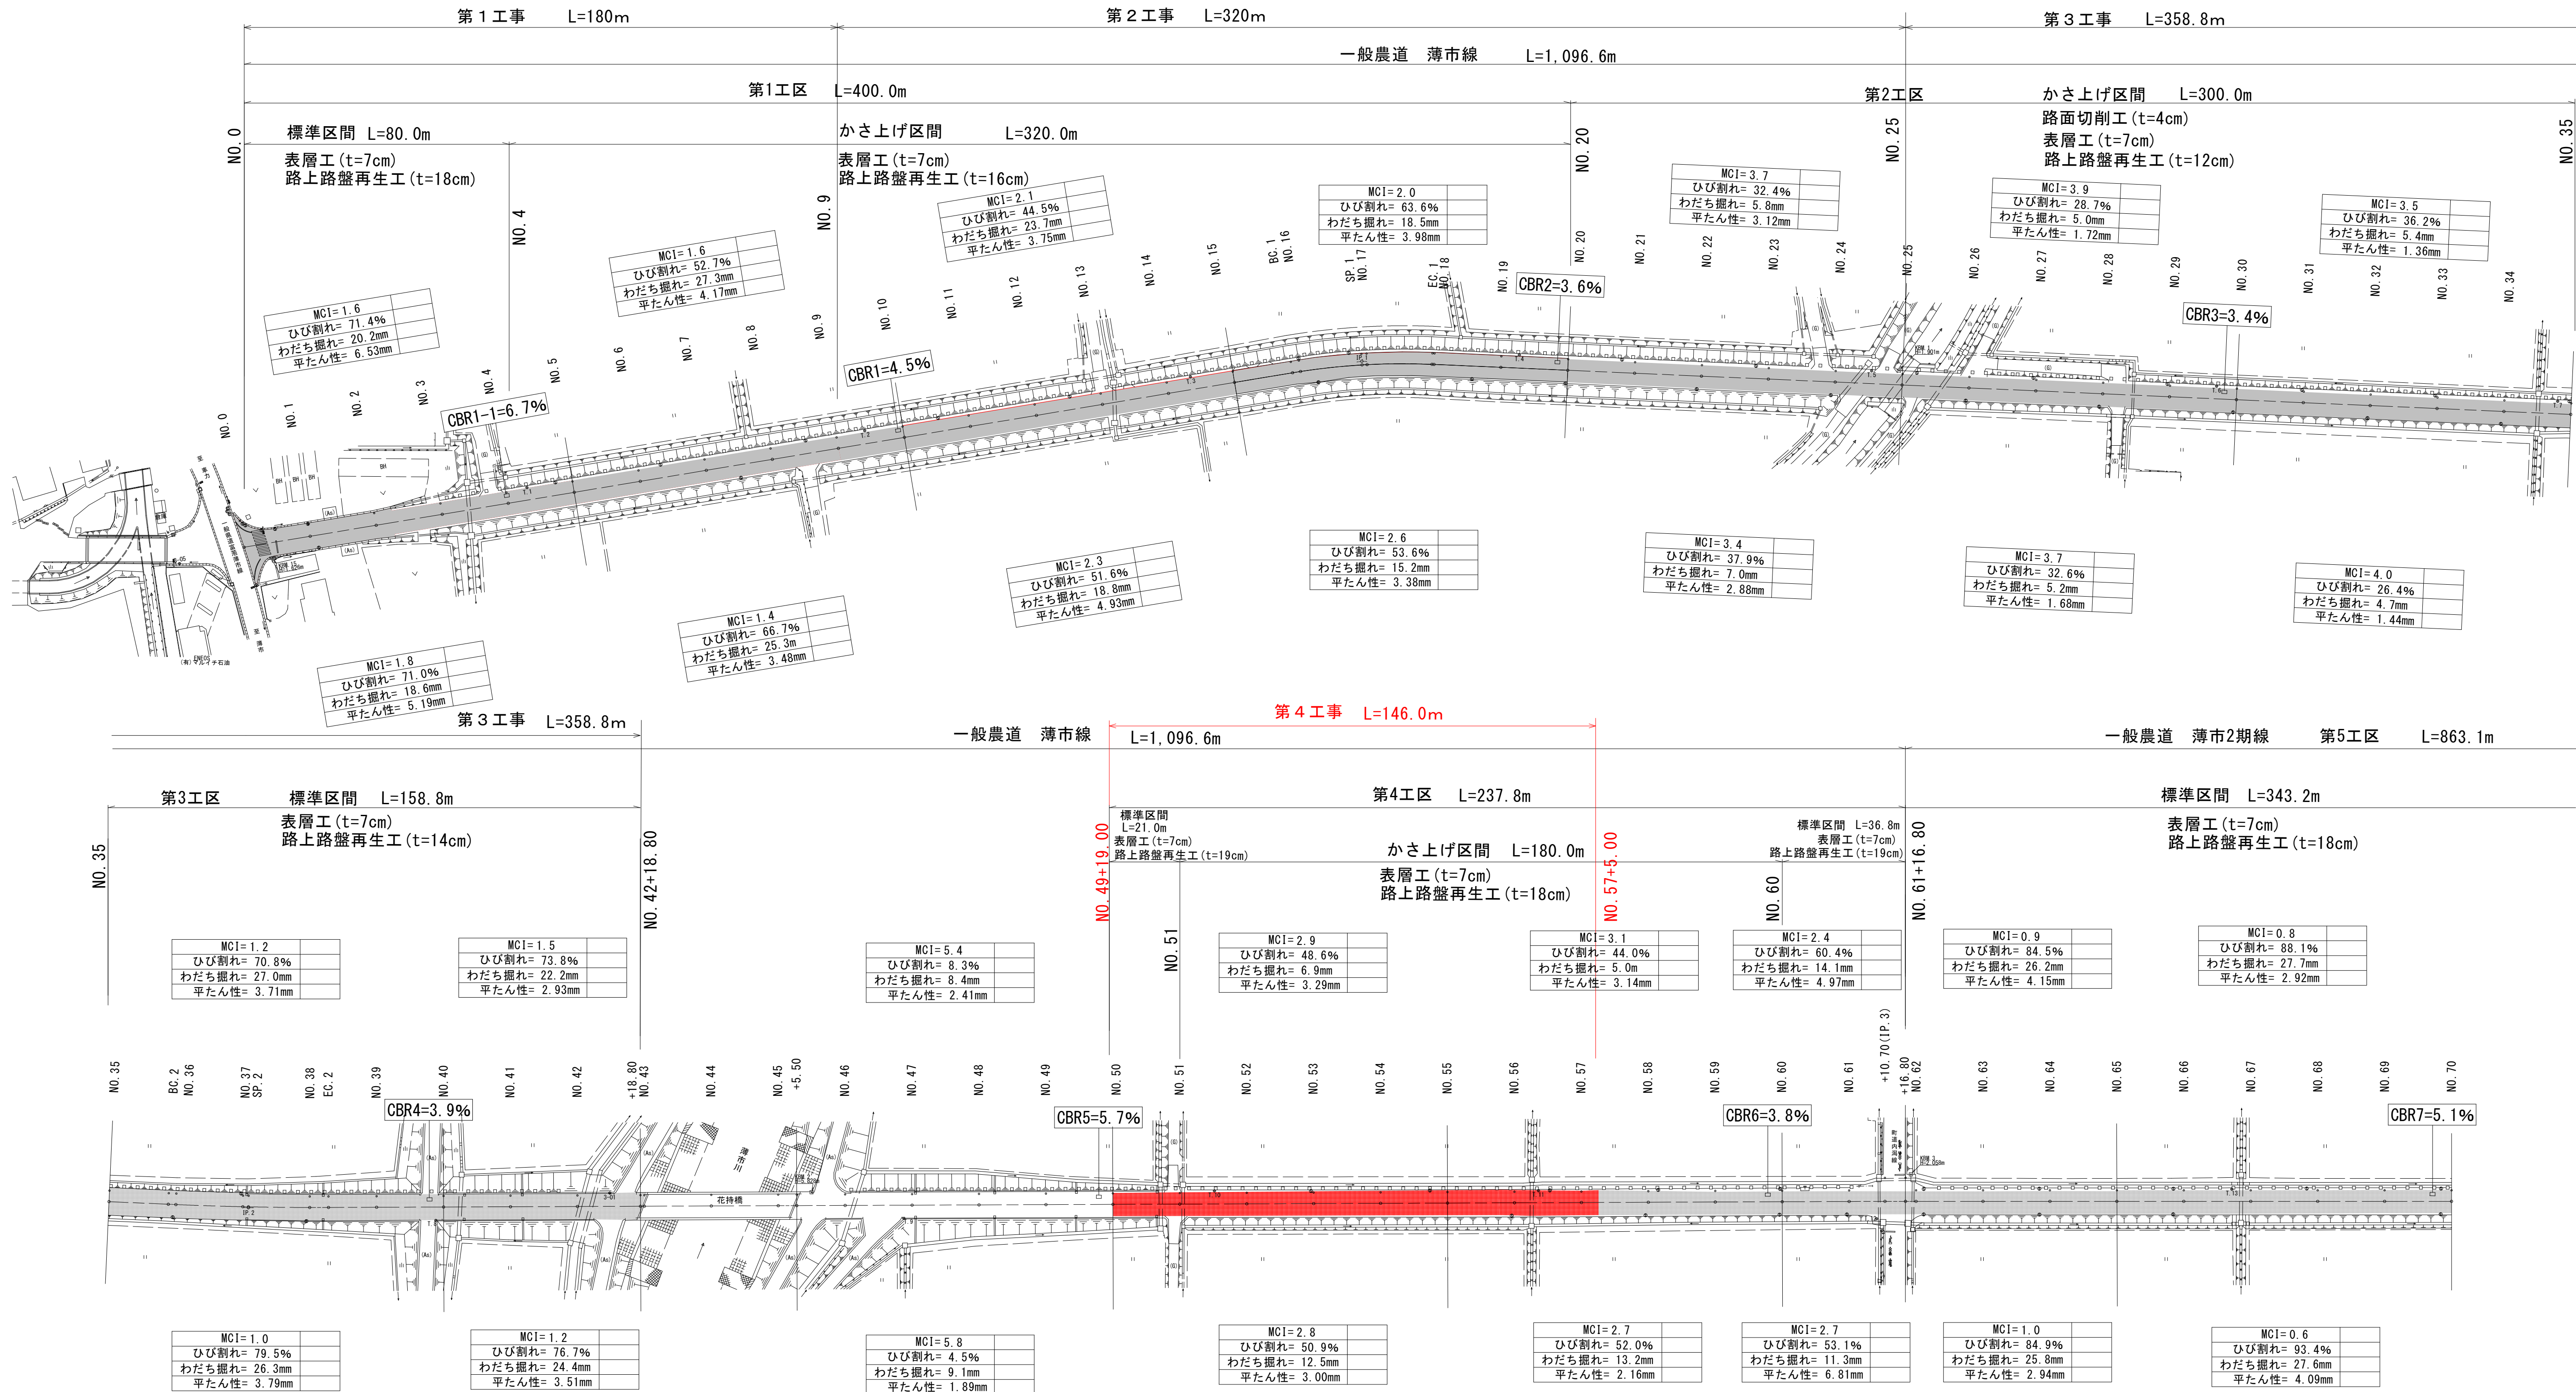

MCI		
凡 例	MCI	評 価
	3.1未満	早急の維持修繕が必要
	3.1以上4.1未満	維持・修繕が必要
	4.1以上5.0未満	維持・修繕が望ましい
	5.0以上	望ましい管理水準

ひび割れ率		
凡 例	ひび割れ率	評 価
	35%以上	損傷度(大)
	15以上35%未満	損傷度(中)
	15%未満	損傷度(小)

平坦性		
凡 例	平坦性	評 価
	35%以上	損傷度(大)
	15以上35%未満	損傷度(小～大)

図 面 の 名 称		図 面 番 号
計画一般平面図(1/2)		7
縮 尺 S=1:1000		
事 業 名	通作条件整備事業	
地 区 名	県営薄市今泉地区	
路 線 名 等	薄市 布引線	
業 務 名	薄市今泉農道保全第1号委託	
西北農林水産事務所		