


第3西津軽用排水20号工事 排水路工 L=225.5m

大型排水フレーム(Aタイプ) H1760-B1100(11種)
L=124.04m

設計延長 L=598.0m(1-1 4 路線)

大型排水フレーム(Aタイプ) H1100-B1100(11種)
L=352.50m

施設利用
BOX C-B1200-H1200
L=23.00m

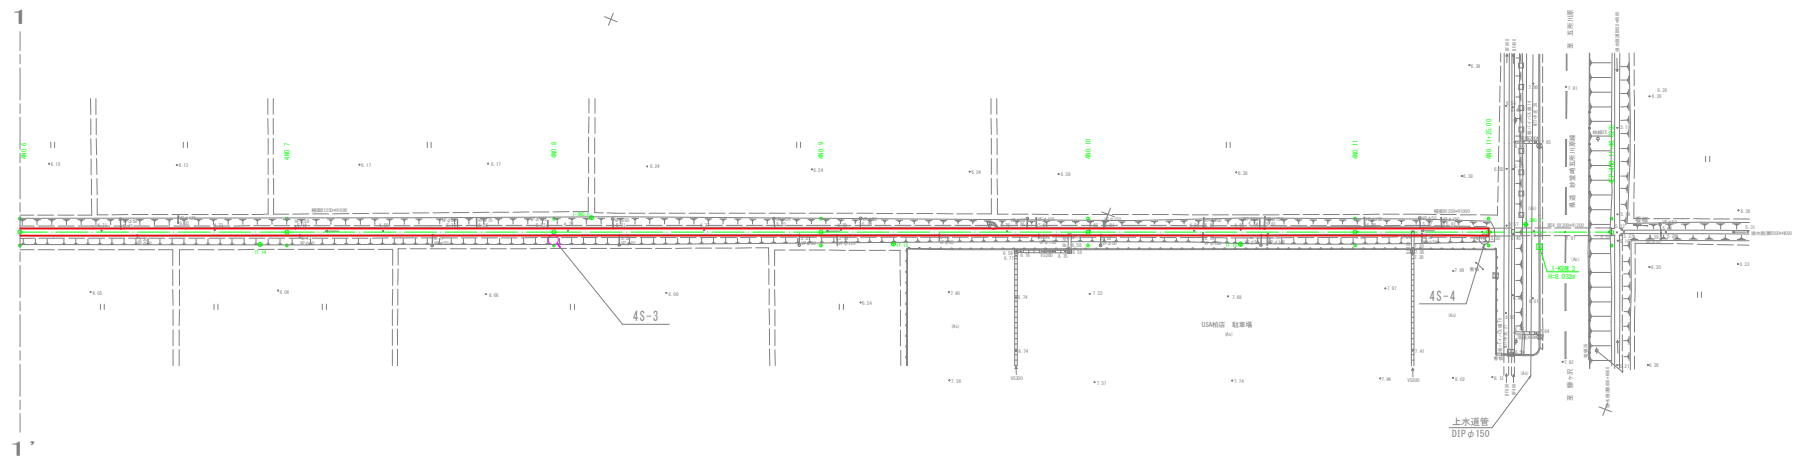

4NO.6 ~ 4EP(4NO.11+48.029)
第3西津軽用排水第1号委託

図 面 の 名 称		図面番号
1-1①号排水路 平面図(2/2) 縮尺 S=1:500		2-2
測 量	令和 年 月 日 終了	
設 計		
製 図	原 図	
図 写	複 写	
青森県西北農林水産事務所		
青 森 県		

第3西津軽用排水20号工事 排水路工 L=225.5m


大型排水フリーダム (Aタイプ) H1000-B1200 (11機)
L=124.04m

設計延長 L=598.0m (1-1 ④ 路線)

大型排水フリーダム (Aタイプ) H1000-B1200 (11機)
L=382.55m

既設利用
BOX C 81200-H1200
L=23.00m

4No.6-4.6.49

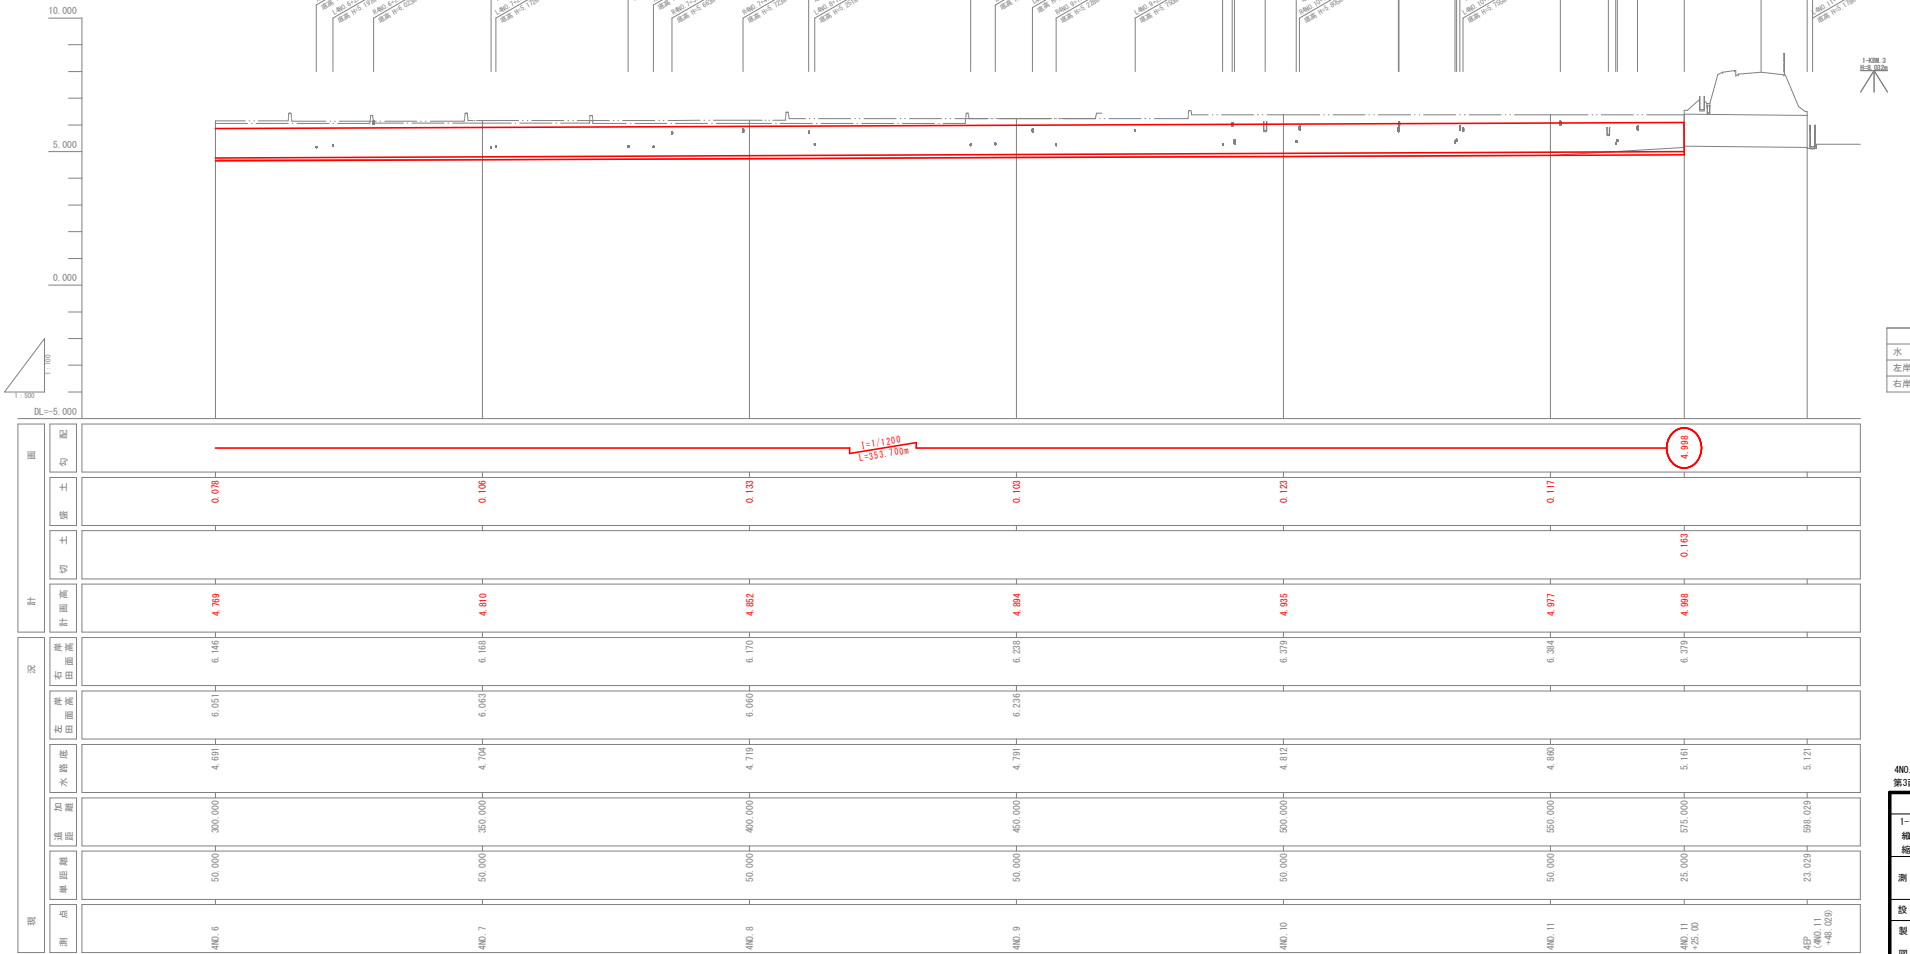










凡 例	
水路底	——
左岸田面高	
右岸田面高	


4No. 6 ~ 4EP (4No. 11+48.029) 第3西津軽用排水第1号委託	
図 面 の 名 称 1-1 ④ 号排水路 縦断面図 (2/2) 縮尺 V=1:100 H=1:500	図面番号 3-2
測 量 令和 年 月 日 終了	
設 計	
製 原 図	
図 複 写	
青森県西北農林水産事務所	
青 森 県	

S=1 : 30


(作用モーメント $M=0.000\text{kN}\cdot\text{m}$ 以上)

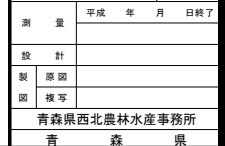

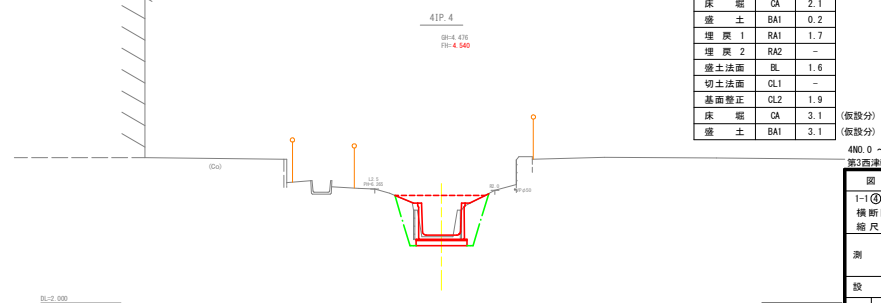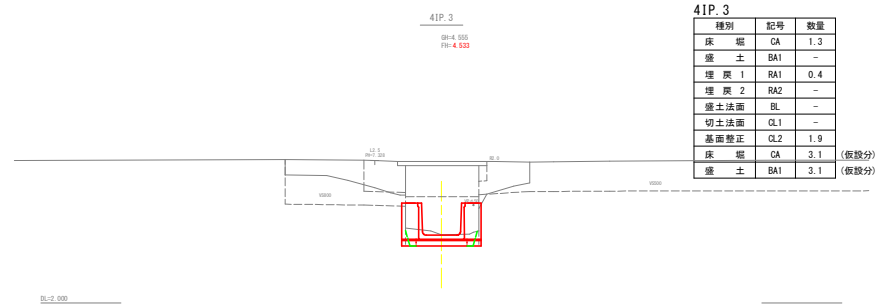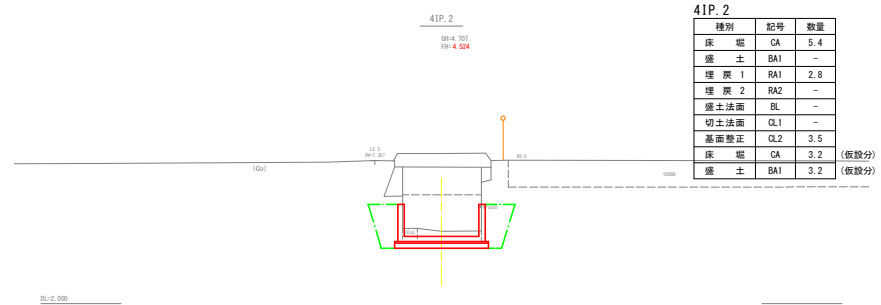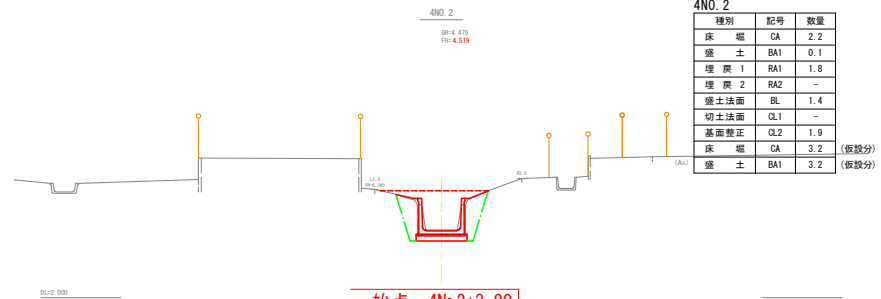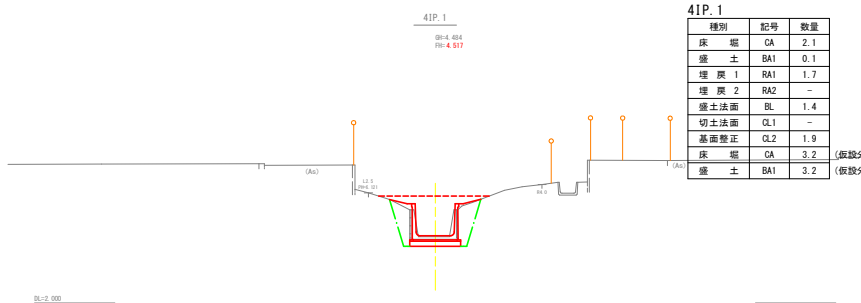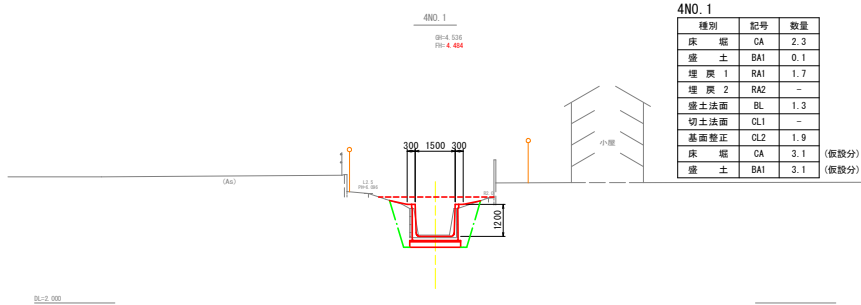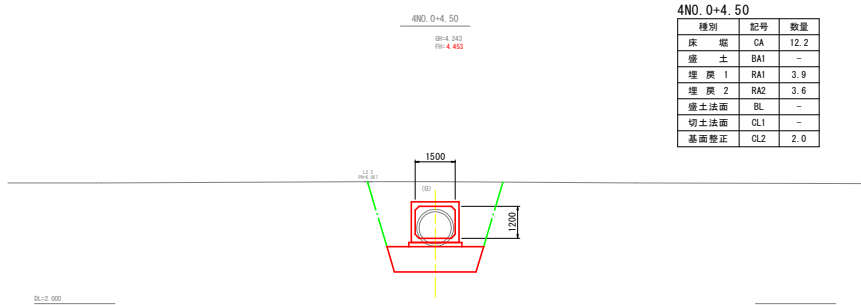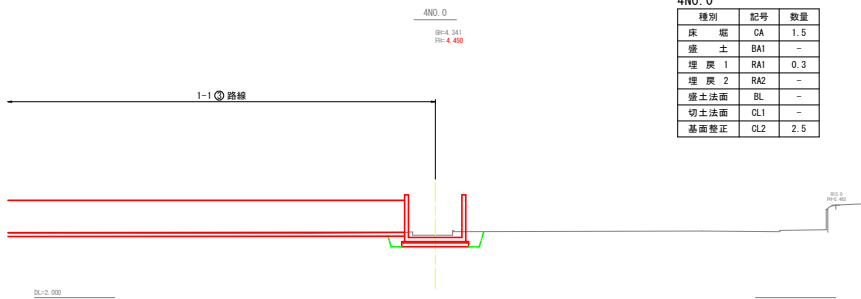


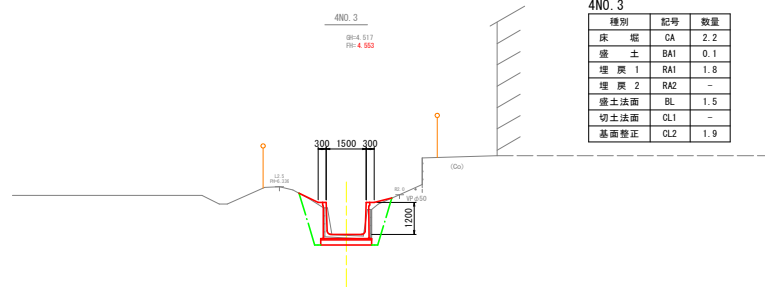


種別	記号	数量
床 堀	CA	2.2
盛 土	BA1	0.1
埋 戻 1	RA1	1.8
埋 戻 2	RA2	-
盛土法面	BL	1.5
切土法面	CL1	-
基面整正	CL2	1.9

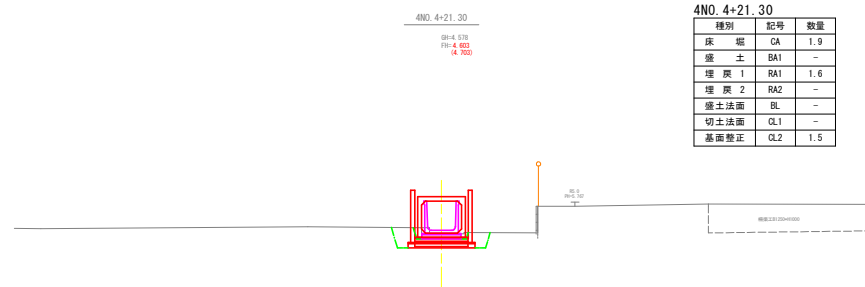


種別	記号	数量
床 堀	CA	1.9
盛 土	BA1	-
埋 戻 1	RA1	1.6
埋 戻 2	RA2	-
盛土法面	BL	-
切土法面	CL1	-
基面整正	CL2	1.5

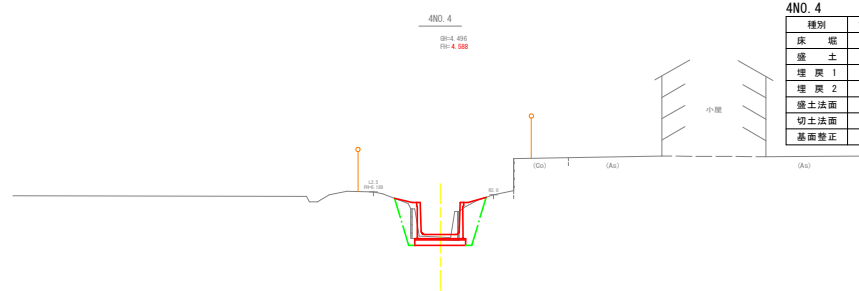


種別	記号	数量
床 堀	CA	1.9
盛 土	BA1	0.2
埋 戻 1	RA1	1.6
埋 戻 2	RA2	-
盛土法面	BL	1.4
切土法面	CL1	-
基面整正	CL2	1.9

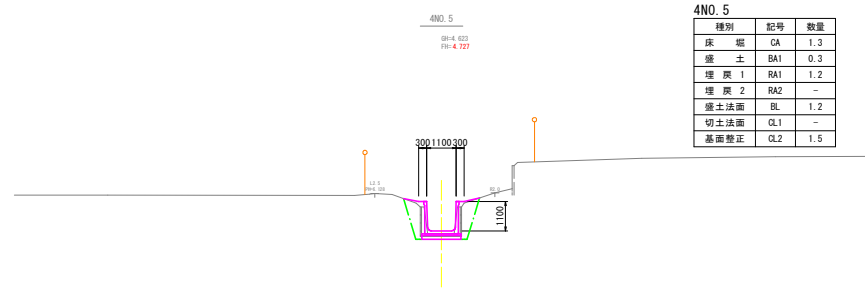


種別	記号	数量
床 堀	CA	1.3
盛 土	BA1	0.3
埋 戻 1	RA1	1.2
埋 戻 2	RA2	-
盛土法面	BL	1.2
切土法面	CL1	-
基面整正	CL2	1.5

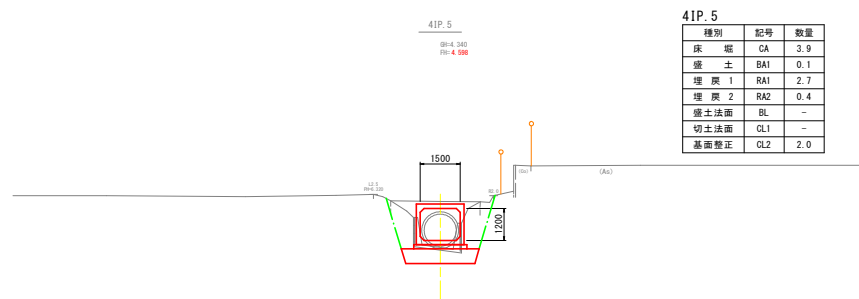


種別	記号	数量
床 堀	CA	3.9
盛 土	BA1	0.1
埋 戻 1	RA1	2.7
埋 戻 2	RA2	0.4
盛土法面	BL	-
切土法面	CL1	-
基面整正	CL2	2.0

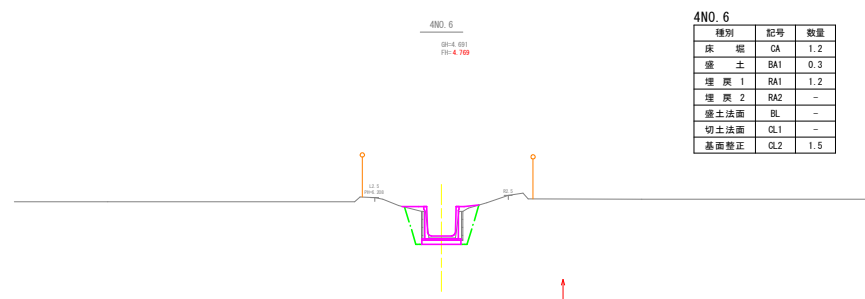

種別	記号	数量
床 堀	CA	1.2
盛 土	BA1	0.3
埋 戻 1	RA1	1.2
埋 戻 2	RA2	-
盛土法面	BL	-
切土法面	CL1	-
基面整正	CL2	1.5

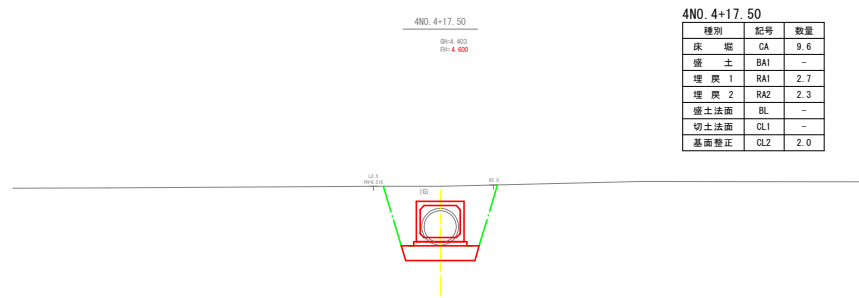

種別	記号	数量
床 堀	CA	9.6
盛 土	BA1	-
埋 戻 1	RA1	2.7
埋 戻 2	RA2	2.3
盛土法面	BL	-
切土法面	CL1	-
基面整正	CL2	2.0

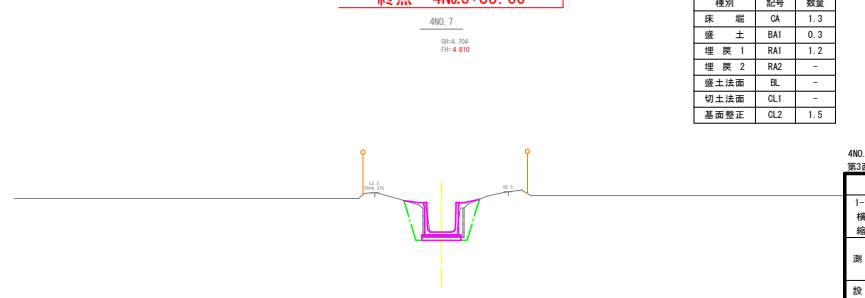

種別	記号	数量
床 堀	CA	1.3
盛 土	BA1	0.3
埋 戻 1	RA1	1.2
埋 戻 2	RA2	-
盛土法面	BL	-
切土法面	CL1	-
基面整正	CL2	1.5

終 点 4No.6+35.00

4N0.3 ~ 4N0.7
第3西津親用掛第1号変圧


図 面 の 名 称	図 面 番 号
1-1 ④号排水路 横断面 (2/3) 縮尺 S=1:100	5-2
測 量	令和 年 月 日 終了
設 計	
製 原 図	
図 様 写	
青森県西北農林水産事務所	
青 森 県	

暗渠工, 合流枳工詳細図


暗渠工詳細図

第4-1号暗渠工
(T-25) RC BOX. c B1500-H1200


平面図 S=1:200

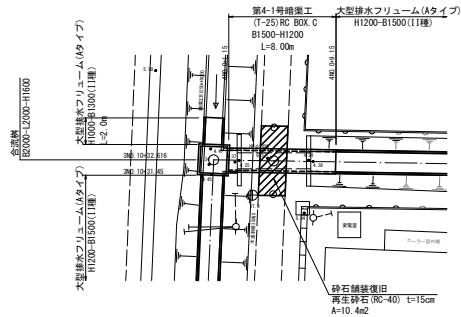

側面図 S=1:100

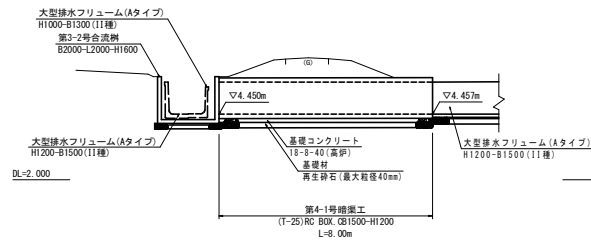


断面図 S=1:100

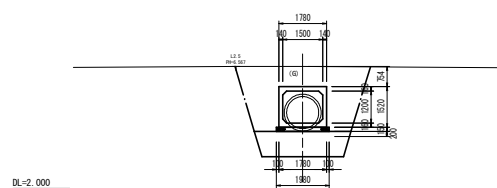


第4-2号暗渠工
(T-25) RC BOX. c B1500-H1200


平面図 S=1:200

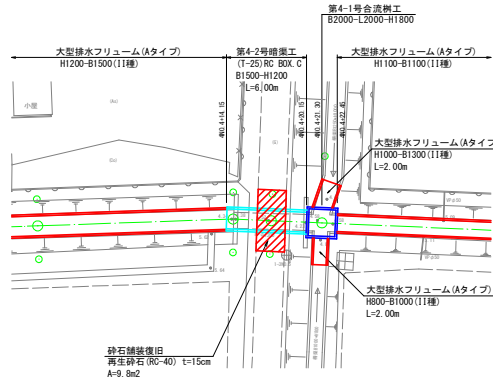

側面図 S=1:100

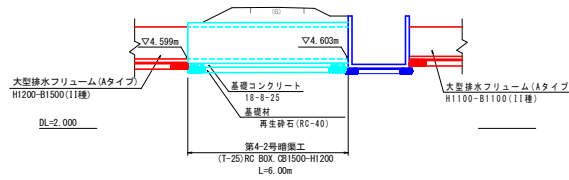


断面図 S=1:100

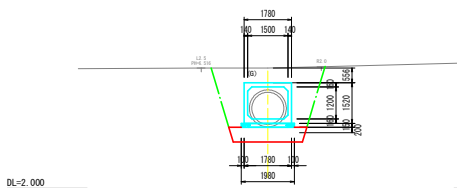


合流枳工詳細図

第4-1号合流枳工
B2000-L2000-H1800


平面図 S=1:100

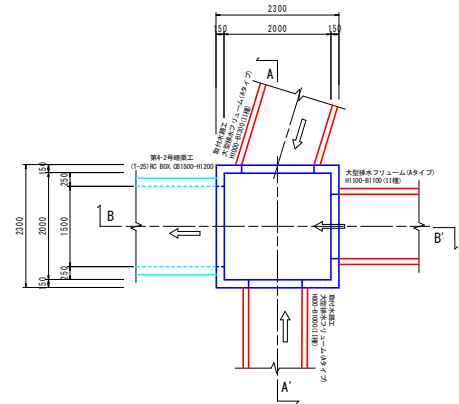

A-A' 断面 S=1:50

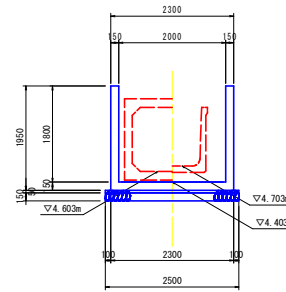


B-B' 断面 S=1:50

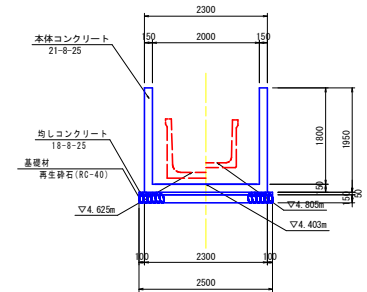


大型排水フリーム (Aタイプ) H800-B1000 (11種)
(取付水路)

S=1:50

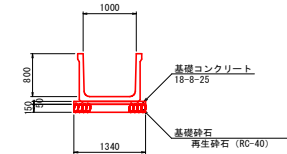

大型排水フリーム (Aタイプ) H1000-B1300 (11種)
(取付水路)

S=1:50

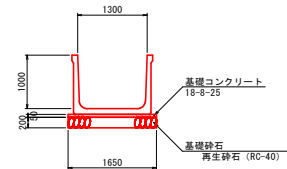


第3西津軽用第1号委託		図面番号
1-1 ④号排水路 暗渠工、合流枳工詳細図 縮尺 図示		6
測 量	令和 年 月 日 終了	
設 計		
製 図		
図 複 写		
青森県西北農林水産事務所		
青 森 県		

配筋加工図


配筋图 S=1:5

第4-1号合流树工
B2000-I 2000-H180


平面図

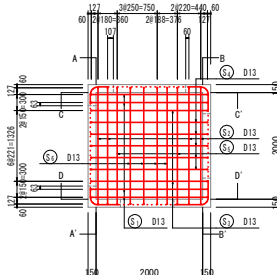


A-A' 断面

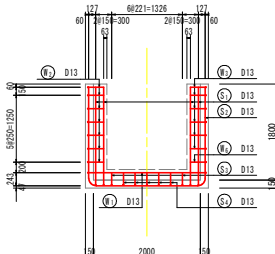


B-B' 断面

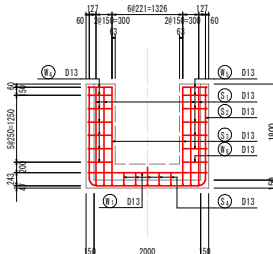







C-C' 断面

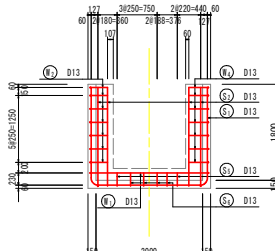

D-D' 断面

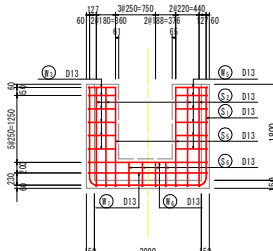

鉄筋加工図 S=1:5

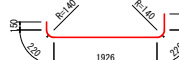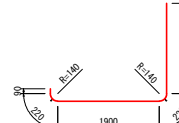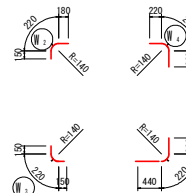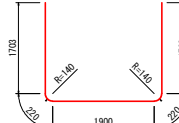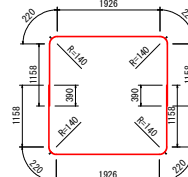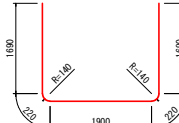

鉄筋質量表


記号	径	長さ	本数	単位質量	一本当り質量	質量	備 考
S ₁	D13	5720	4	0.995	5.69	23	U
S ₂	D13	5750	4	0.995	5.62	23	U
S ₃	D13	4120	2	0.995	4.10	8	U
S ₄	D13	2520	5	0.995	2.51	13	U
S ₅	D13	4150	2	0.995	4.13	8	U
S ₆	D13	2750	4	0.995	2.74	11	U
86							
M ₁	D13	4690	2	0.995	4.67	9	U
M ₂	D13	550	7	0.995	0.547	4	U
M ₃	D13	520	6	0.995	0.517	3	U
M ₄	D13	740	7	0.995	0.736	5	U
M ₅	D13	960	6	0.995	0.955	6	U
M ₆	D13	2820	1	0.995	2.81	3	U
30							
合 計 D13			116 kg				
総質量			116 kg				

第3西津輕用排第1号委


国 道 の 名 称		国道番号
1-1④号排水路 配筋加工工 縮尺 S=1:50		7
測 量	令和 年 月 日 終了	
設 計		
製 原 図		
図 複 写		
青森県西北農林水産事務所		
森 本 昭		

排水口設置詳細図


排水口標準図 S=1:50

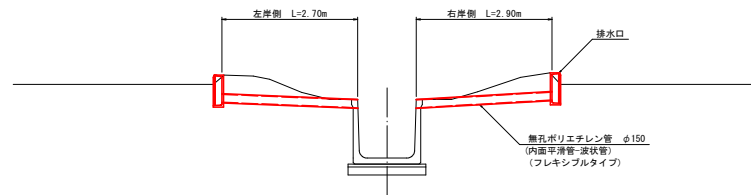


排水口構造図 S=1:10

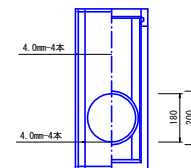

側面図

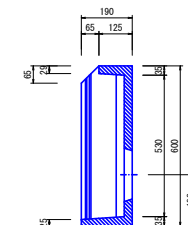

平面图



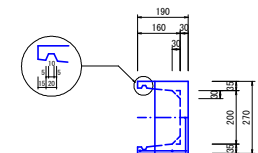


数量一覧表 排水工設置工


[illegible]

借地面積一覧表 (1-1 ④ 路線)


住 所	地 番	地 目	所有者	借地面積 (m ²)
				309.34
				860.92
				330.33
				248.46
				91.99
				165.26
				175.44
				271.75
				394.27
				146.68
				999.52
				139.30
				370.25
				943.24
				1193.54
			合 計	6640.29

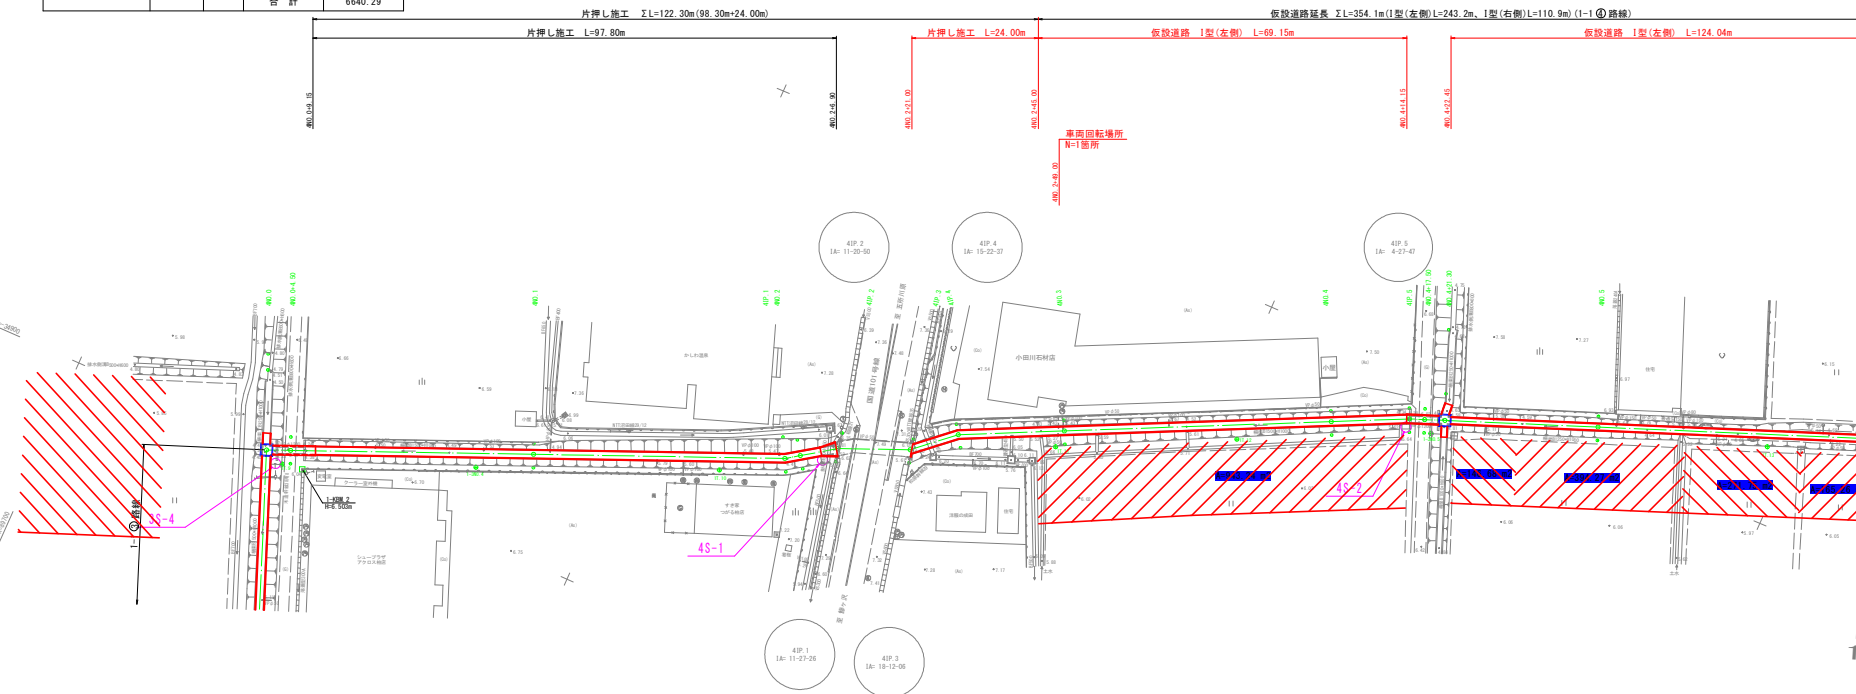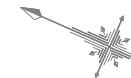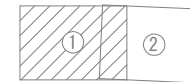


片押し施工標準断面図 S=1:100

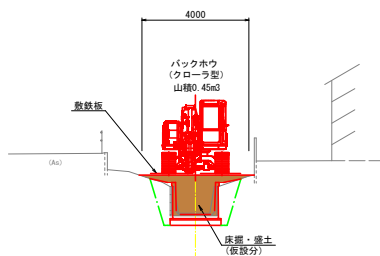

仮設道路横断面図 S=1:100

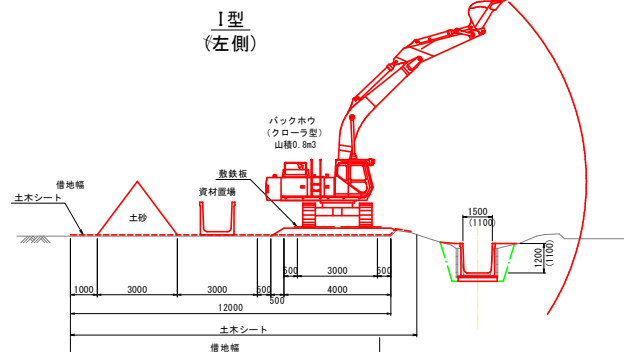

車両回転場所標準図 S=1:200


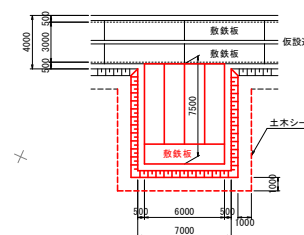


4N0.0 ~ 4N0.6
第3西洋軽用排第1号委託

図 面 の 名 称	図 面 番 号
1-1 ④ 号排水路 仮設道路工参考図 (1/2) 縮尺 S=1:500	9-1
測 量	令和 年 月 日 終了
設 計	
製 原 図	
図 様 写	
青森県西北農林水産事務所	
青 森 県	


借地面積一覧表 (1-1 ④ 路線)

住 所	地 番	地 目	所有者	借地面積 (m2)
				309.34
				860.92
				330.33
				248.46
				91.99
				165.26
				175.44
				271.75
				394.27
				146.68
				999.52
				139.30
				370.25
				943.24
				1193.54
			合 計	6640.29

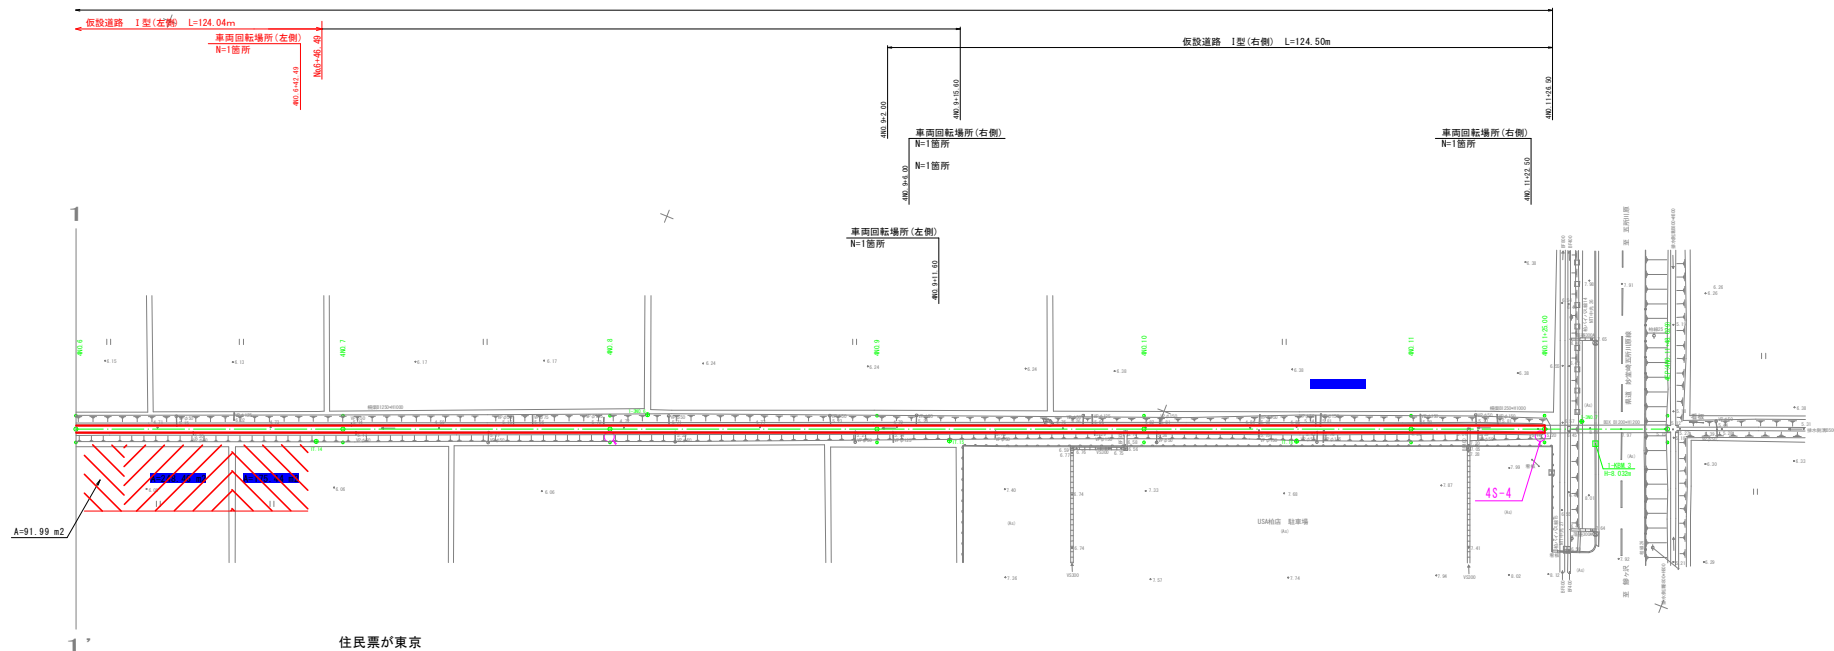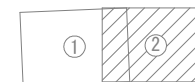


仮設道路横断面図 S=1:100

I 型
(左側)

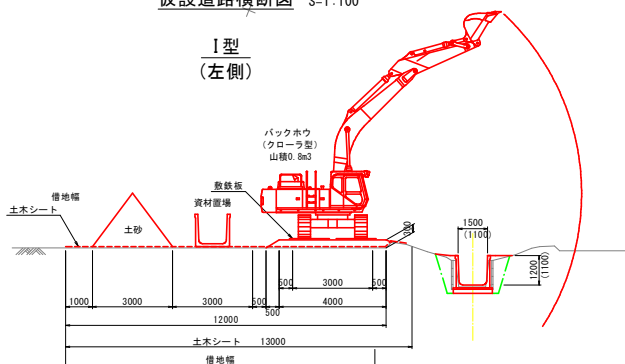


仮設道路横断面図 S=1:100

I 型
(右側)

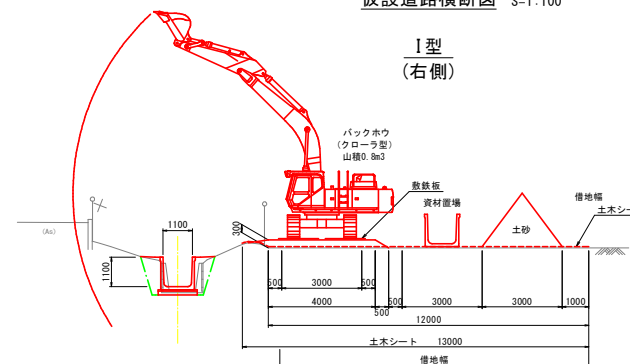

車両回転場所標準図 S=1:200

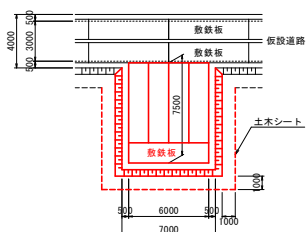

4N0.6 ~ 4EP(4N0.11+48.029)
第3西洋軽用排第1号委託

(14/15)

図 面 の 名 称	図 面 番 号
1-1 ④号排水路 仮設道路工参考図(2/2) 縮尺 S=1:500	9-2
測 量	令和 年 月 日 終了
設 計	
製 原 図	
図 様 写	
青森県西北農林水産事務所	
青 森 県	