

令和 8 年度 橋梁補修(乾橋)測量・設計業務委託

業務番号 メンテ第366-1号

路線名 国道101号


業 務 所 五所川原市 宇 寺町地内

位 置 図 縮尺 ー

図面番号 3 葉 中 1

西北県土整備事務所

青 森 県

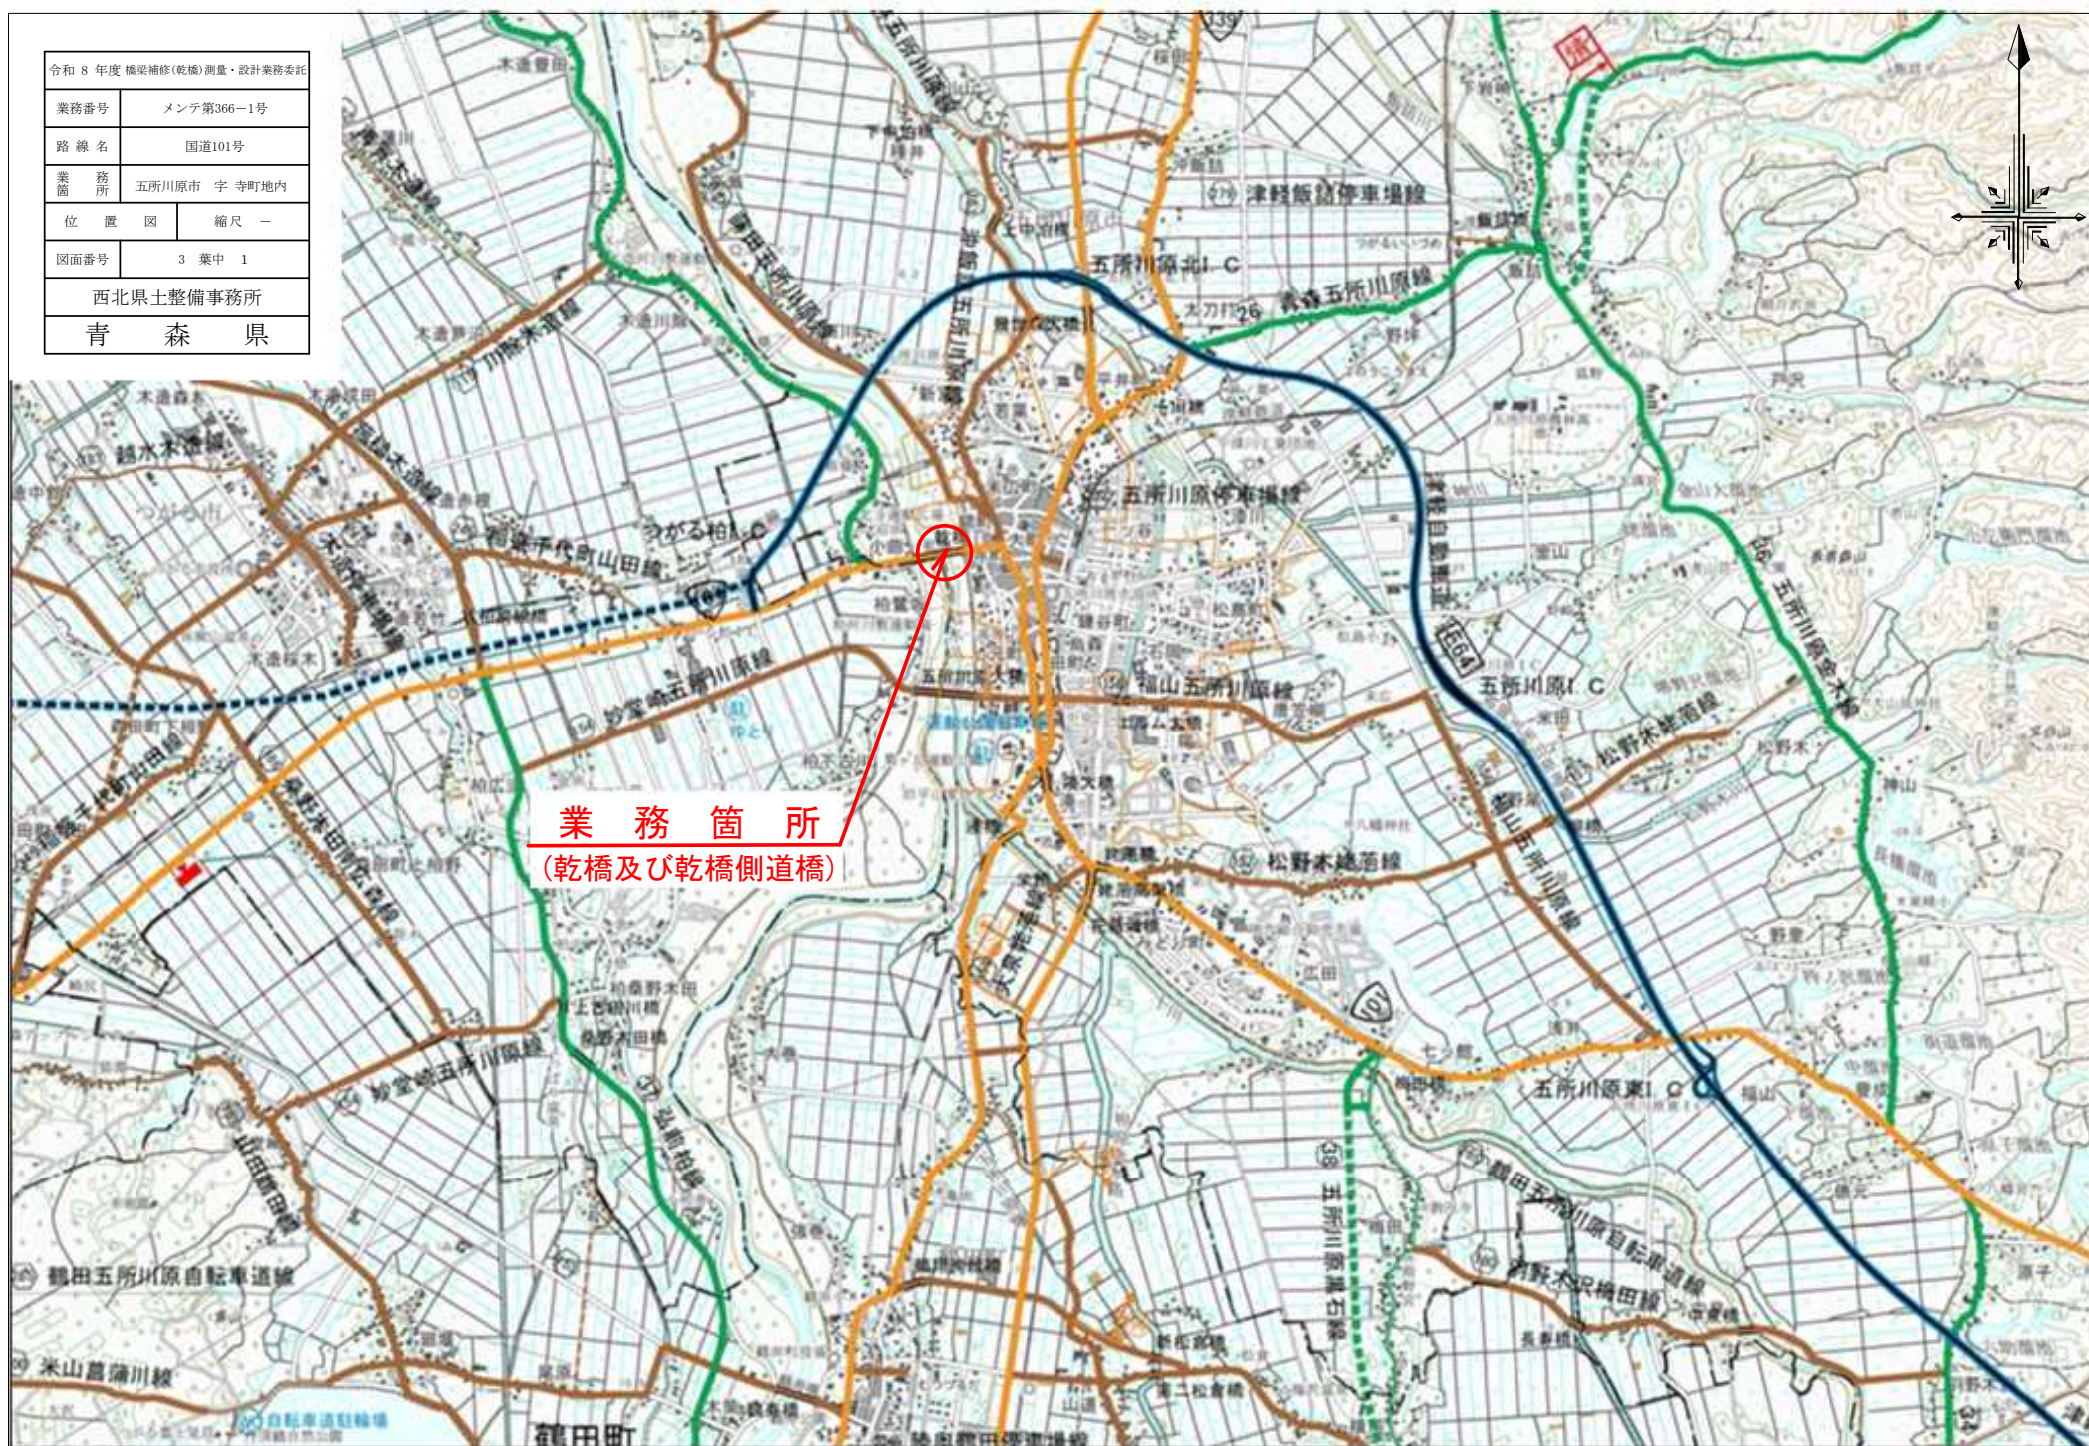

令和 8 年度 橋梁補修(乾橋) 測量・設計業務委託	
業務番号	メンテ第366-1号
路線名	国道101号
業 務 所	五所川原市 字 寺町地内
平面図・側面図	縮尺 一
図面番号	3 葉中 2
西北県土木整備事務所	
青 森 県	

