

令和8年度 橋梁補修(砂土路橋)工事	
工事番号	緑メン字第 441-2 号
河川名	八戸野辺地線
施行所	上北郡東北町大字大満 地内
位置図	縮尺 FREE
原簿番号	9 第 中 1
上北県土整備事務所	
青森県	

位置図




21

令和8年度 橋梁補修(砂土路橋)工事	
工事番号	緑メン字第 441-2 号
橋名	八戸野辺地線
施行所	上北郡東北町大字大満 地内
平面図	縮尺 S=1:500
図面番号	9 第 2

上北県土整備事務所
青森県


平 面 図 S=1:500

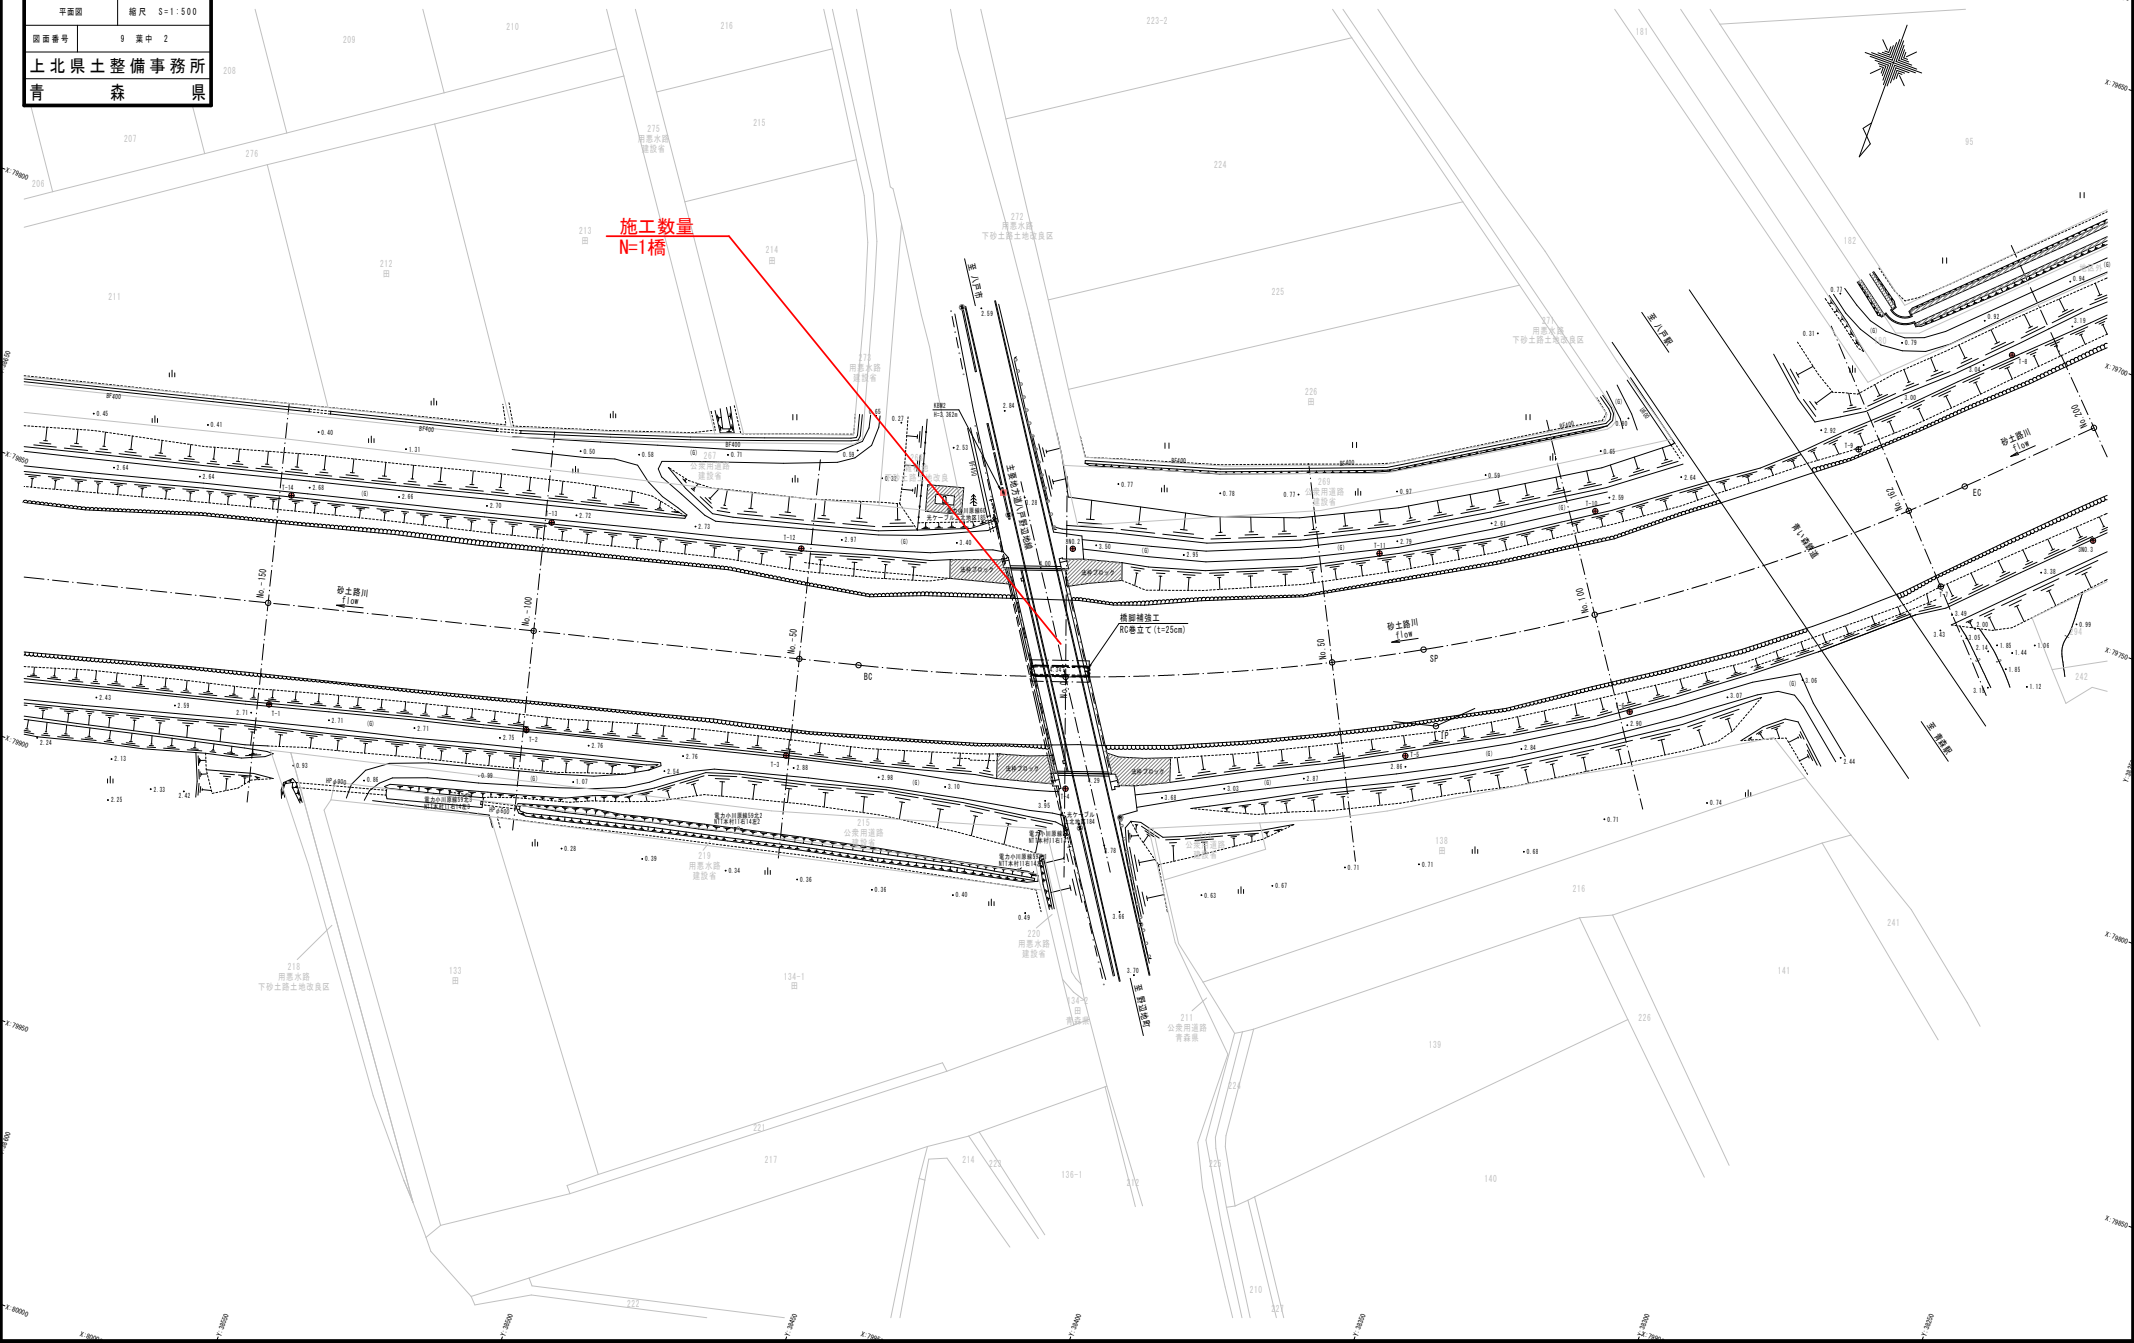


令和8年度 橋梁補修(砂土路橋)工事	
工事番号	緑メン字第 441-2 号
橋名	八戸野辺地橋
施行所	上北郡東北町大字大湊 地内
施工計画図(1/4)	縮尺 S=1:250
図面番号	9 箇中 3
上北県土整備事務所	
青森県	

施工計画図(1/4) S=1:250

1期、3期 左岸側施工時

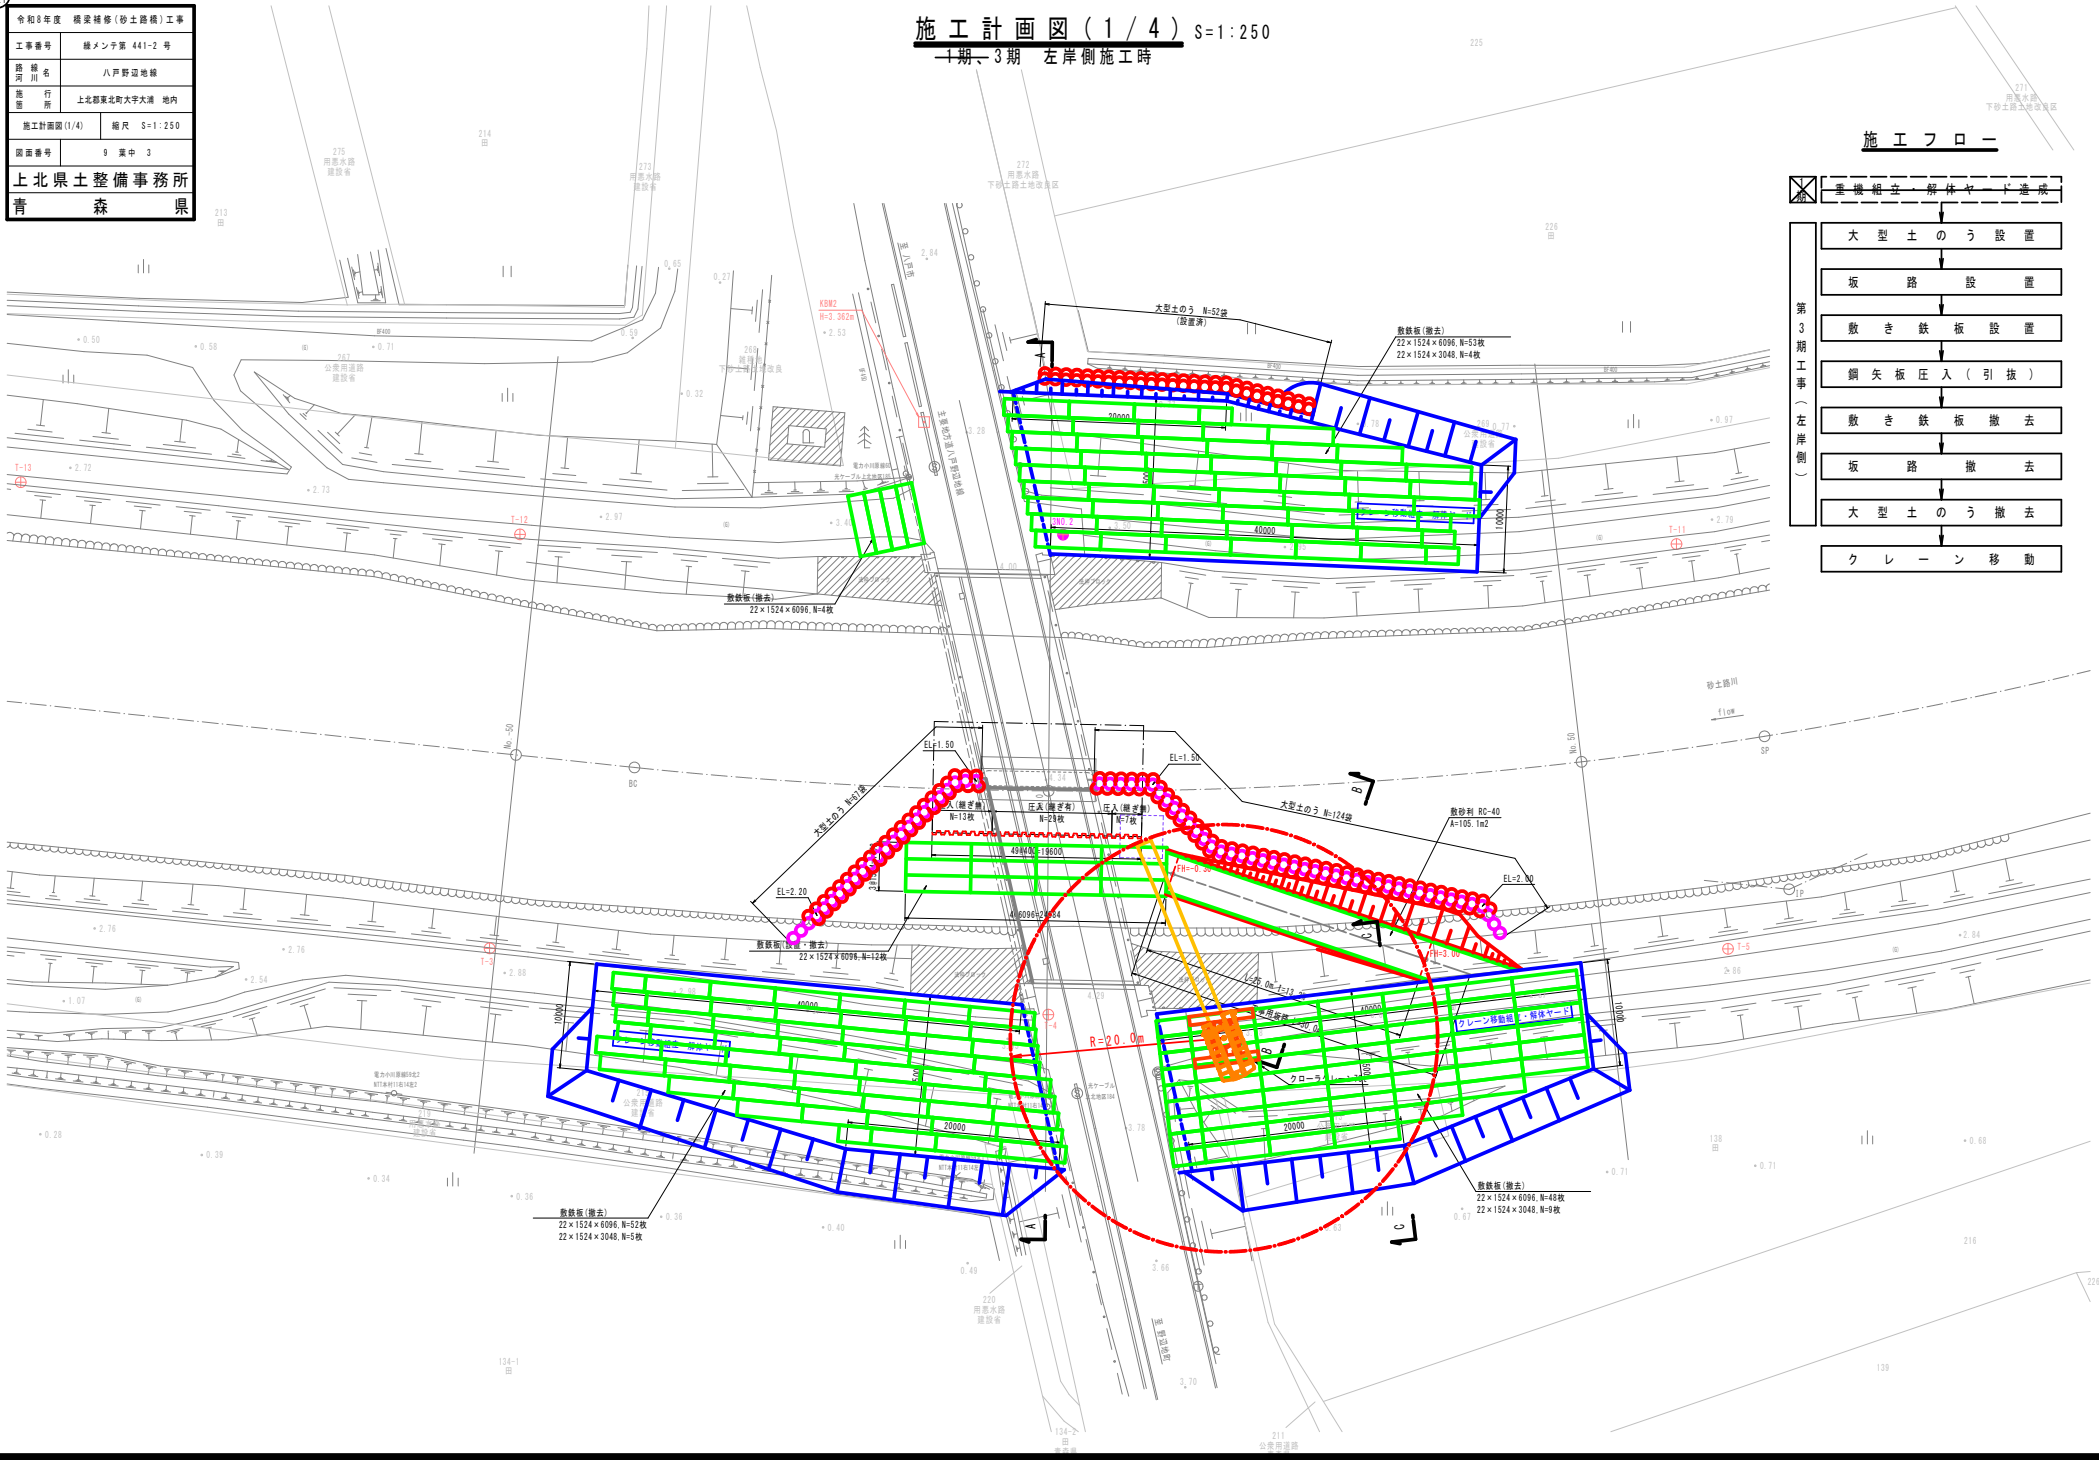

施工フロー

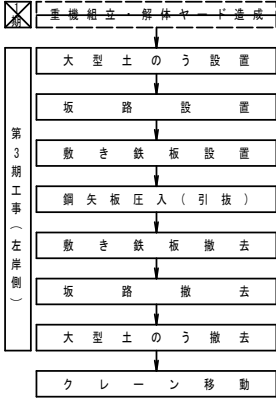

41

令和8年度 橋梁補修(砂土路橋)工事	
工事番号	緑メン字第 441-2 号
河川名	八戸野辺地線
施行所	上北郡東北町大字大満 地内
施工計画図(2/4)	縮尺 S=1:100
原簿番号	9 第 4
上北県土整備事務所	
青森県	

施工計画図(2/4) S=1:100
4期、3期 左岸側施工時

A - A


DL=-3.000

B - B

DL=-3.000


C - C

DL=-3.000

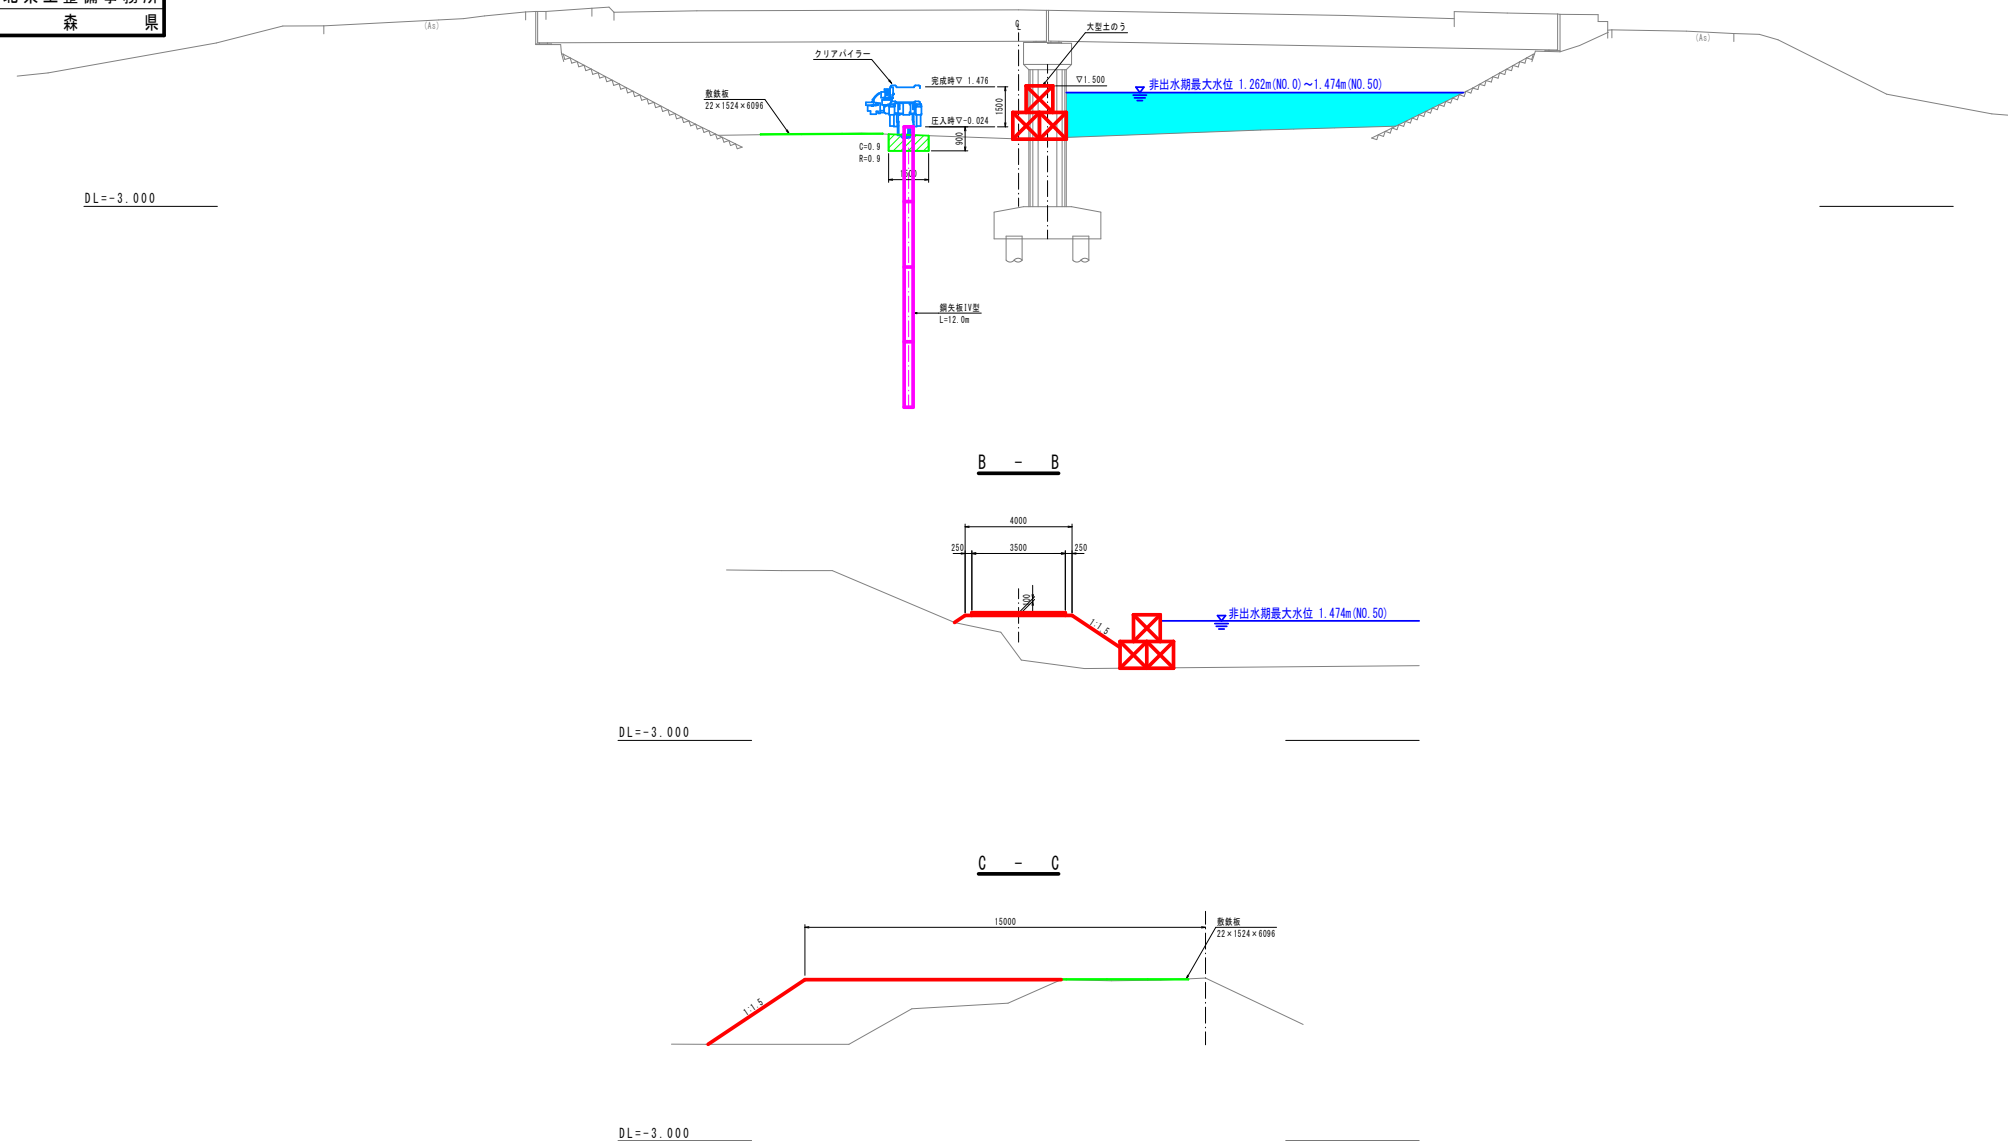


令和8年度 橋梁補修(砂土路橋)工事	
工事番号	緑メン字第 441-2 号
橋名	八戸野辺地線
施行所	上北郡東北町大字大湊 地内
施工計画図(3/4)	縮尺 S=1:250
図面番号	9 箇中 5
上北県土整備事務所	
青森県	

施工計画図(3/4) S=1:250
1期、3期 右岸側施工時

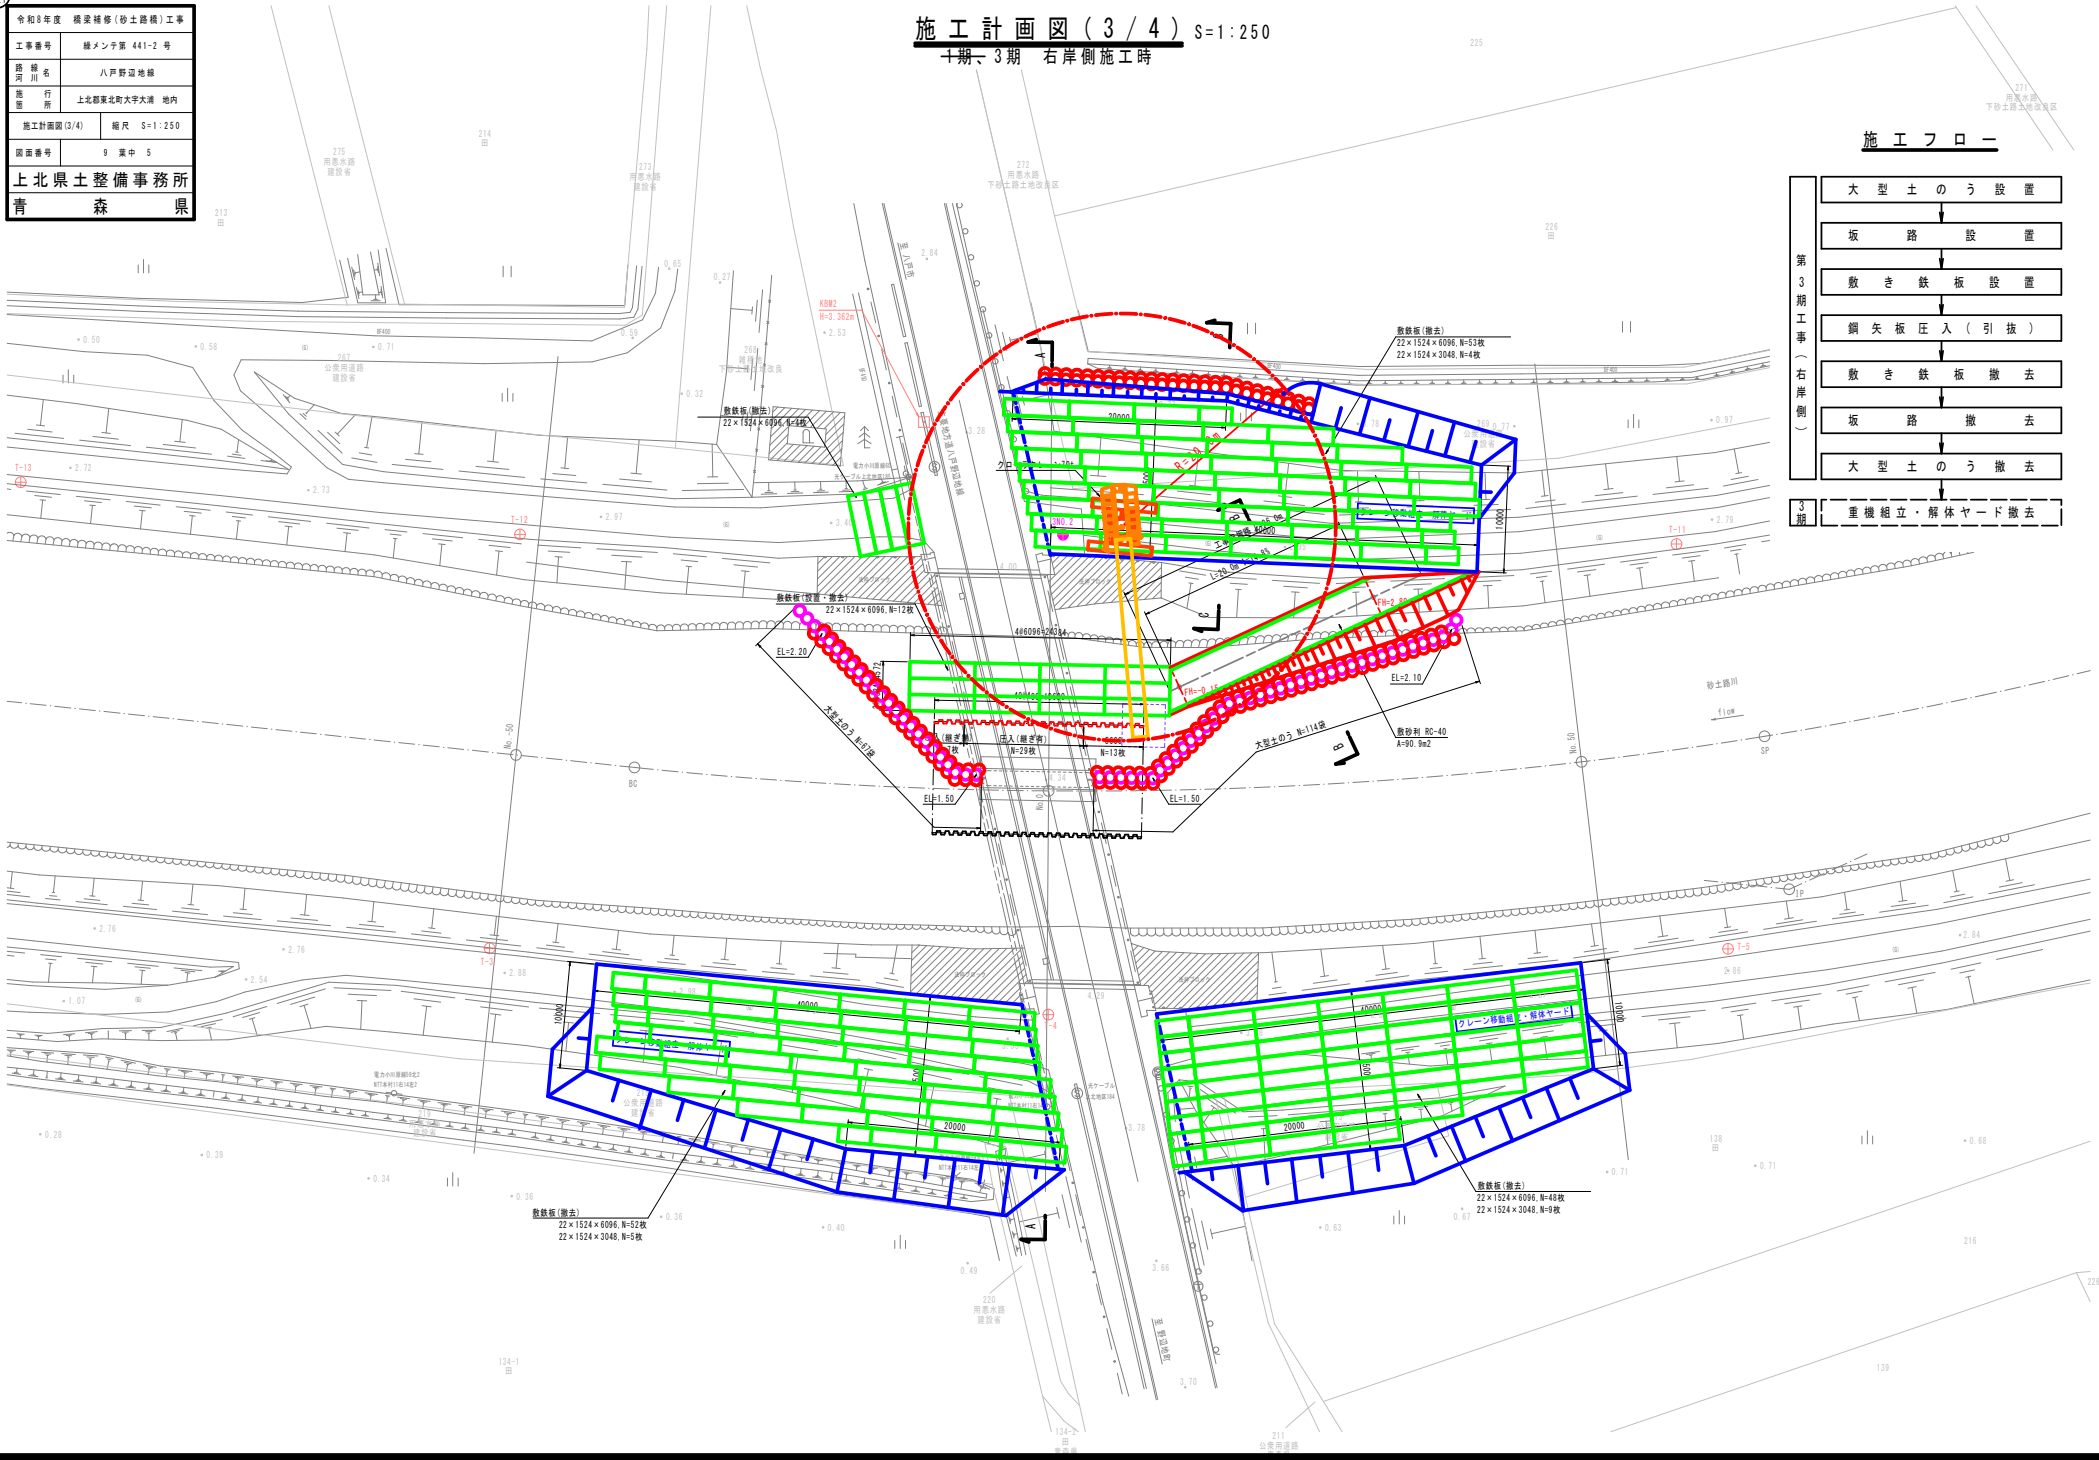


施工フロー

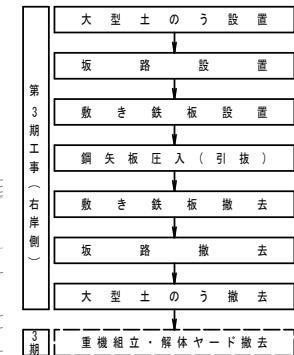


令和8年度 橋梁補修(砂土路橋)工事	
工事番号	緑メン字第 441-2 号
橋名	八戸野辺地線
施行所	上北郡東北町大字大湊 地内
施工計画図(4/4)	縮尺 S=1:100
原案番号	9 第 6
上北県土整備事務所	
青森県	

施工計画図(4/4) S=1:100 1期、3期 右岸側施工時


A - A

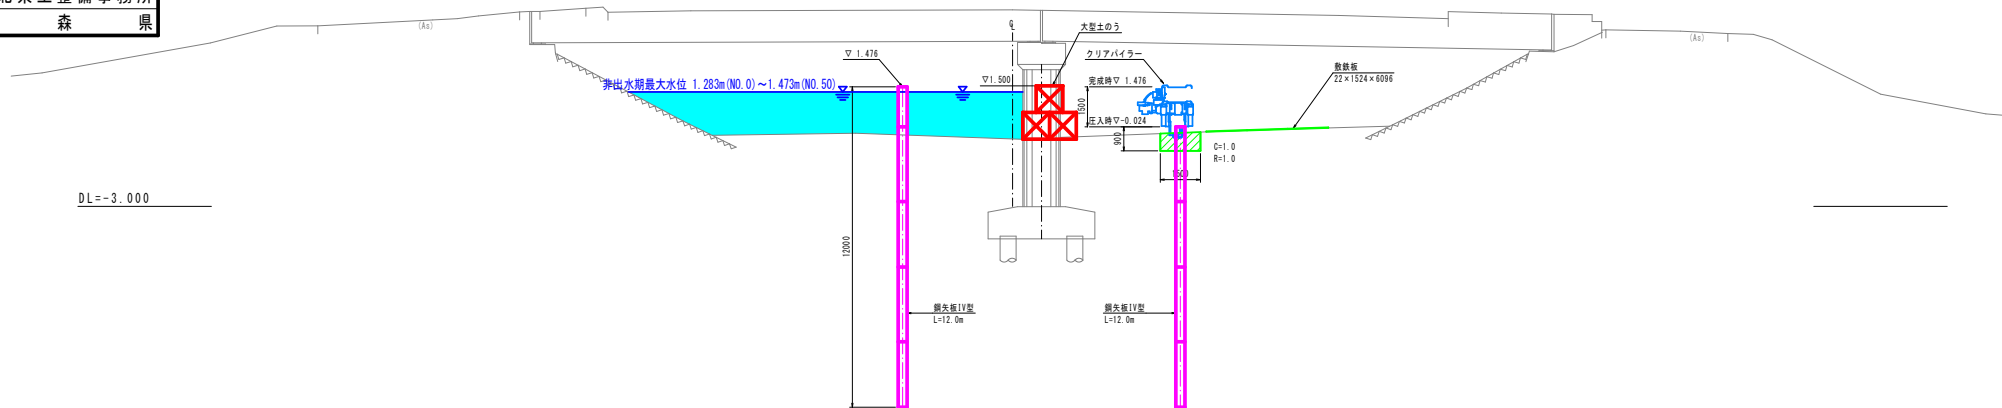

B - B

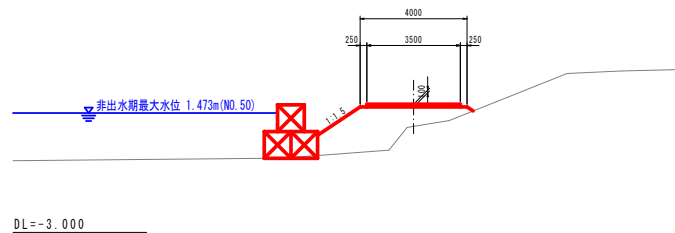


C - C

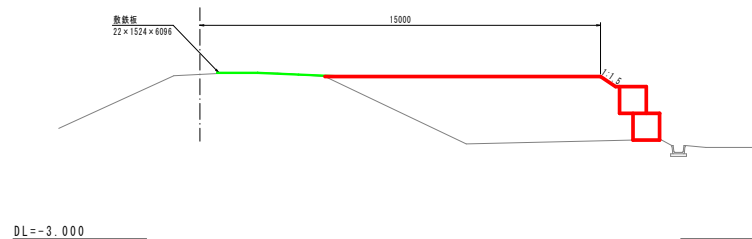


令和8年度 橋梁補修(砂土路橋)工事	
工事番号	緑メチン番 441-2 号
路 線 川 名	八戸野田地線
施 工 所	上北郡東大町大字大浦 地内
依給切工詳細図(1/2)	縮尺 S=1:100
図面番号	9 葉中 7
上北県土整備事務所	
青	森 県

仮締切工詳細図(1/2) S=1:100


平面图

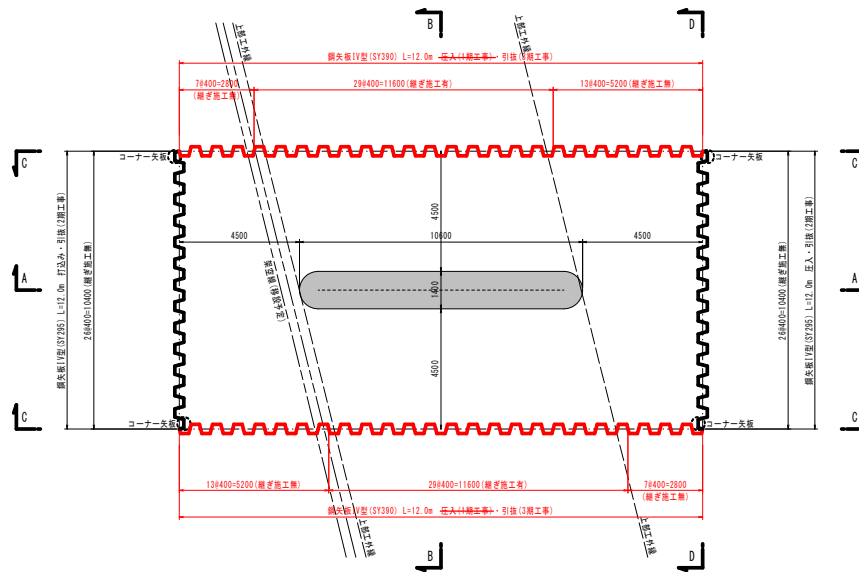

A - A 断面

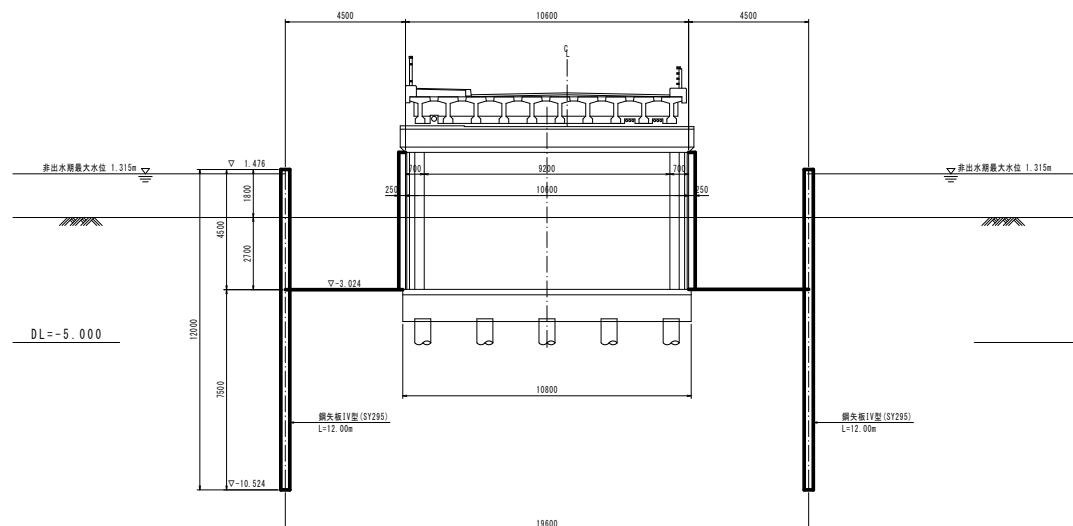

B - B 断面

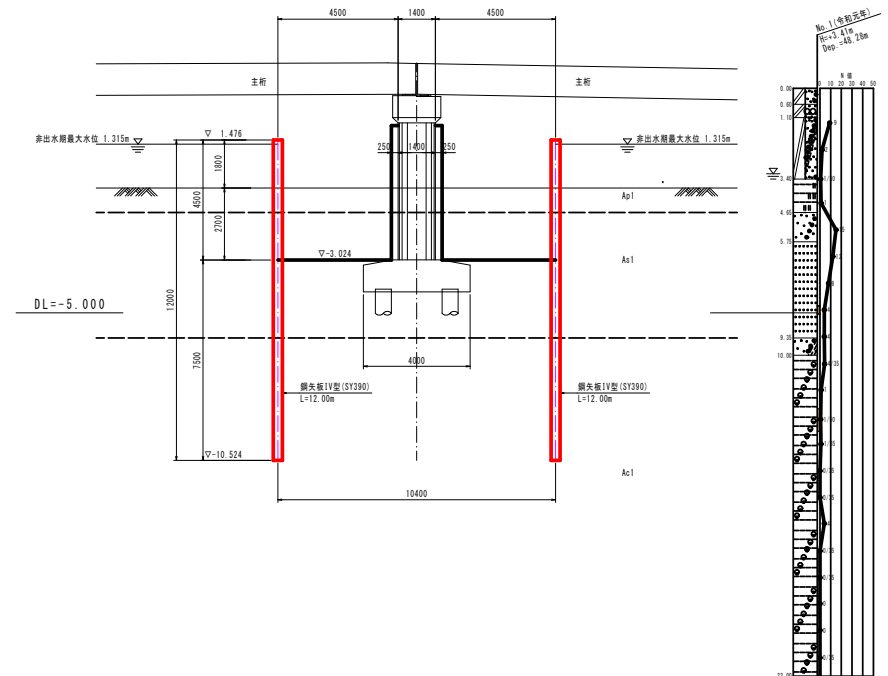


41


令和8年度 橋梁補修(砂土路橋)工事	
工事番号	経メン字第 441-2 号
河川名	八戸野辺地線
施行所	上北郡東北町大字大満 地内
仮締切工詳細図(2/2)	縮尺 図示
図面番号	9 箇中 8
上北県土整備事務所	
青森県	

仮締切工詳細図(2/2)


C - C 断面 S=1:100

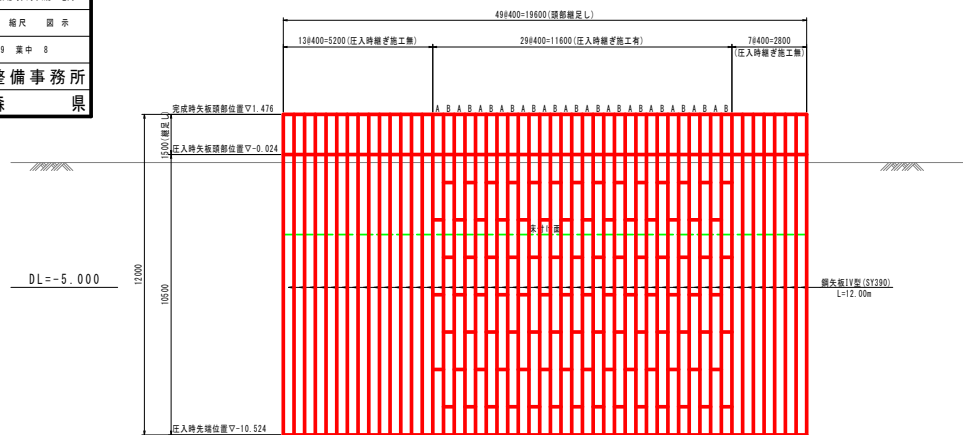


D - D 断面 S=1:100

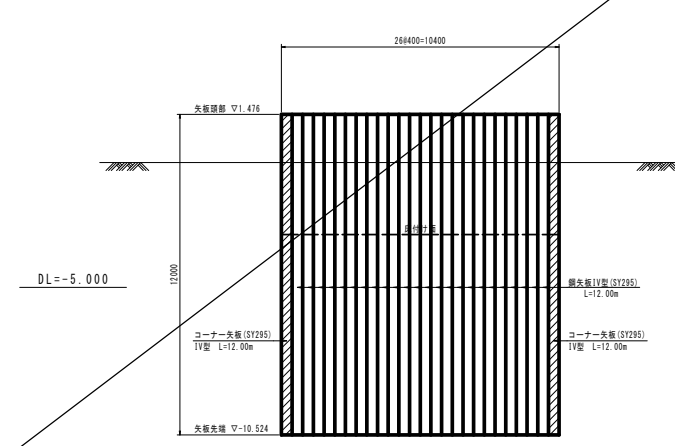

圧入時詳細 S=1:50

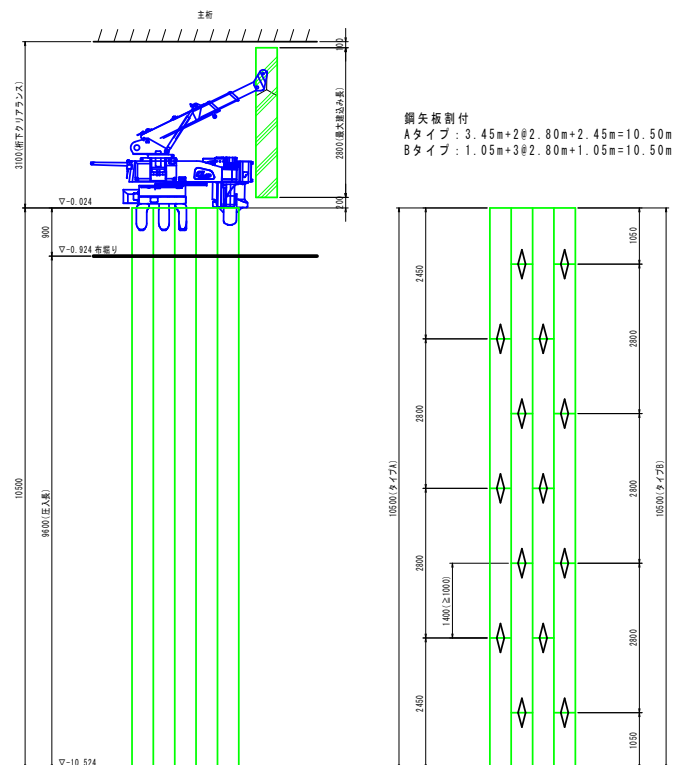


頭部継足し詳細 S=1:50

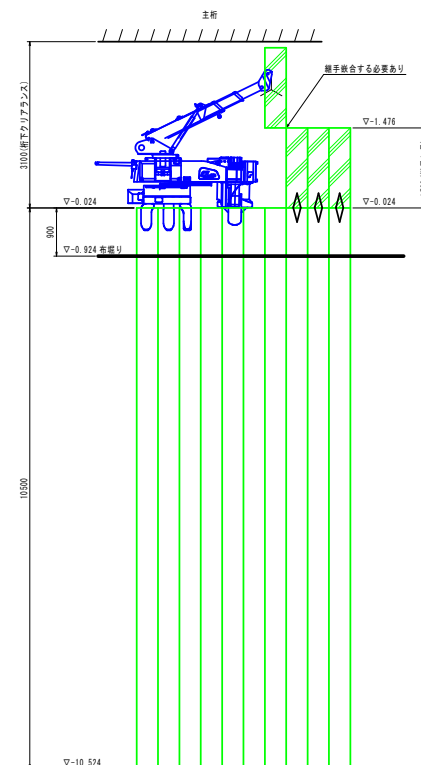


現場溶接継手詳細図 S=1:10

突き合わせ溶接範囲

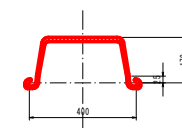


補強板取付状況

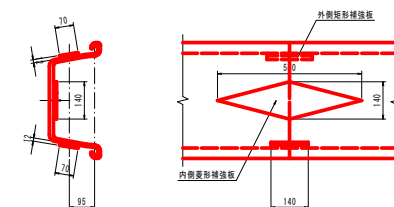



令和8年度 橋梁補修(砂土路橋)工事	
工事番号	経メン字第 441-2 号
橋名	八戸野辺地線
施行所	上北郡東北町大字大満 地内
附属物撤去・復旧図	縮尺 図示
図面番号	9 箇中 9
上北県土整備事務所	
青森県	

附属物撤去・復旧図

平面図 S=1:250

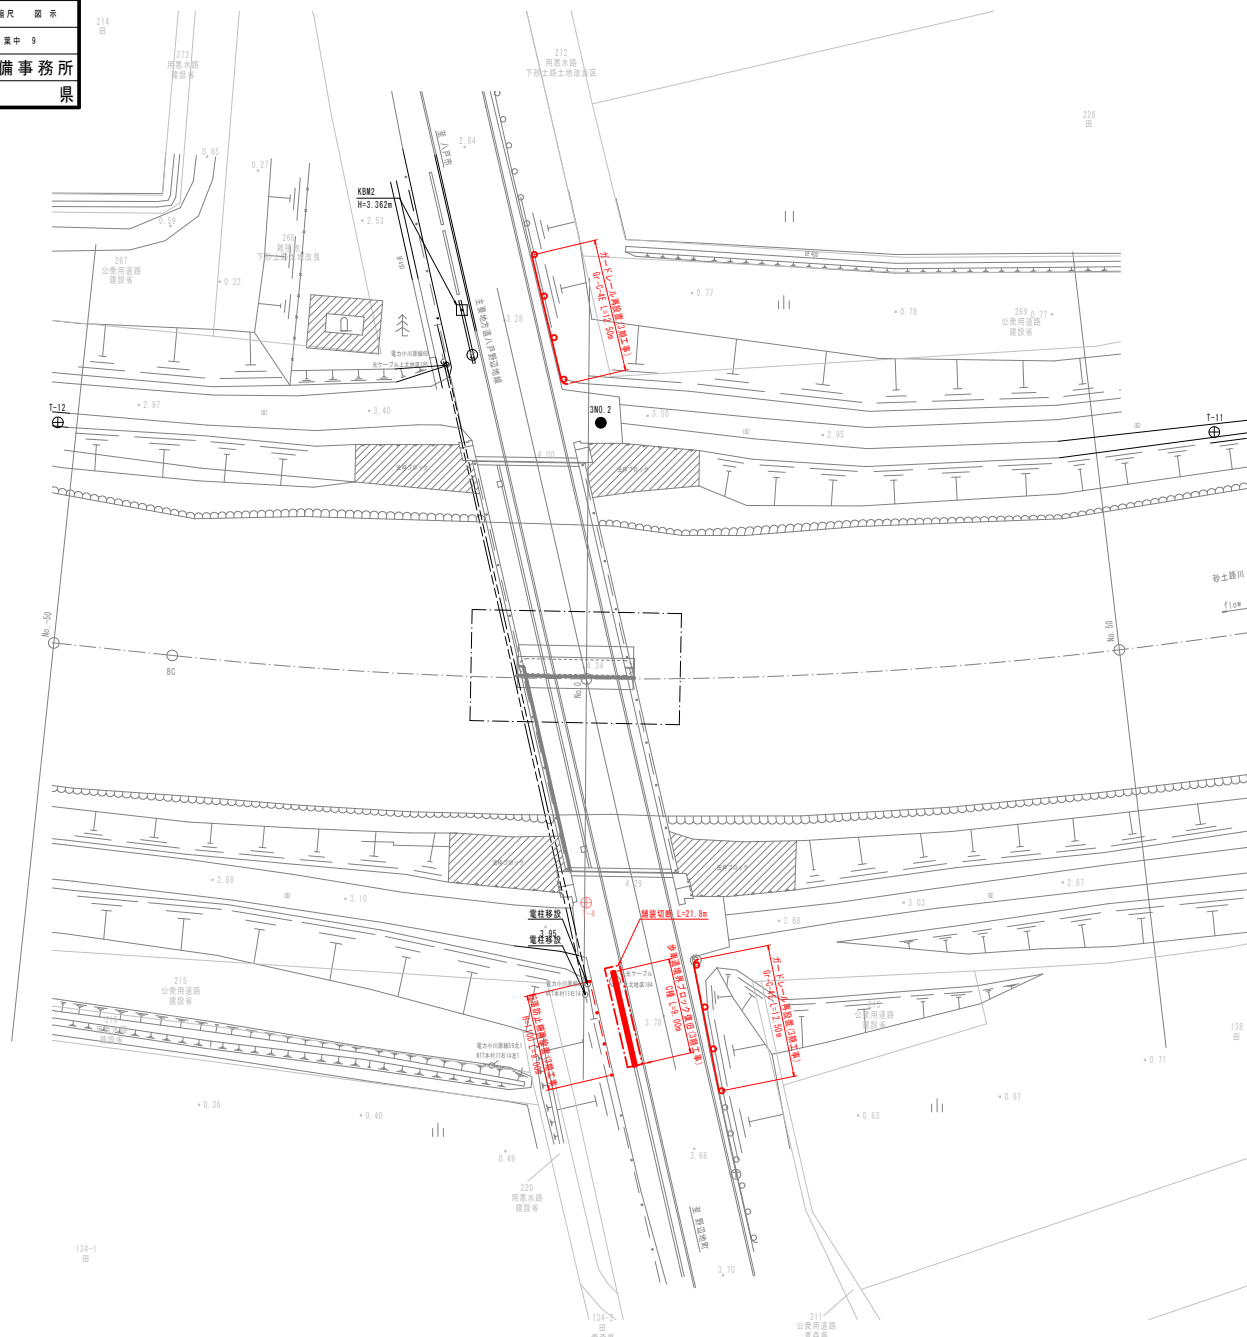

歩車道境界ブロック撤去・復旧詳細図 S=1:20

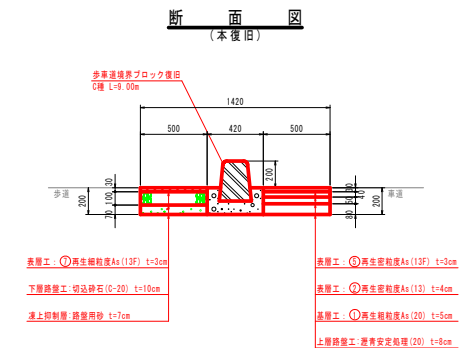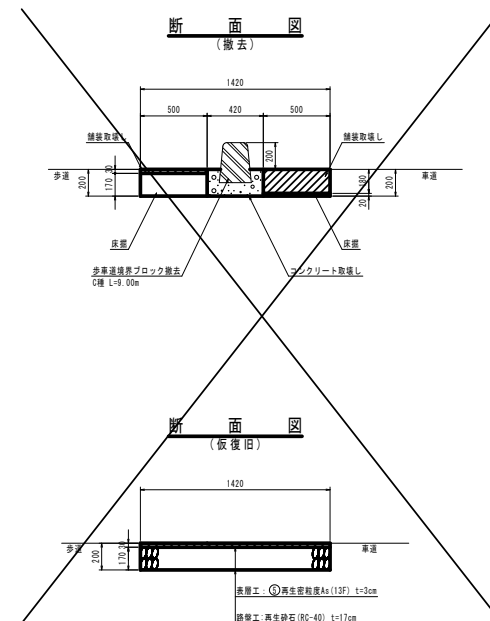

基礎コンクリート(100m当り) 図集より 6.1m3
基礎コンクリート型枠(100m当り) 図集より 41m2