


令和8年度	引座川外河床整理工事
工事番号	繰河床第5072号
路線名 河川名	引座川
施工箇所	平川市新屋栄館外 地内
位置図	縮尺 1:50,000
図面番号	8 葉中 1
中南県土整備事務所	
青森県	

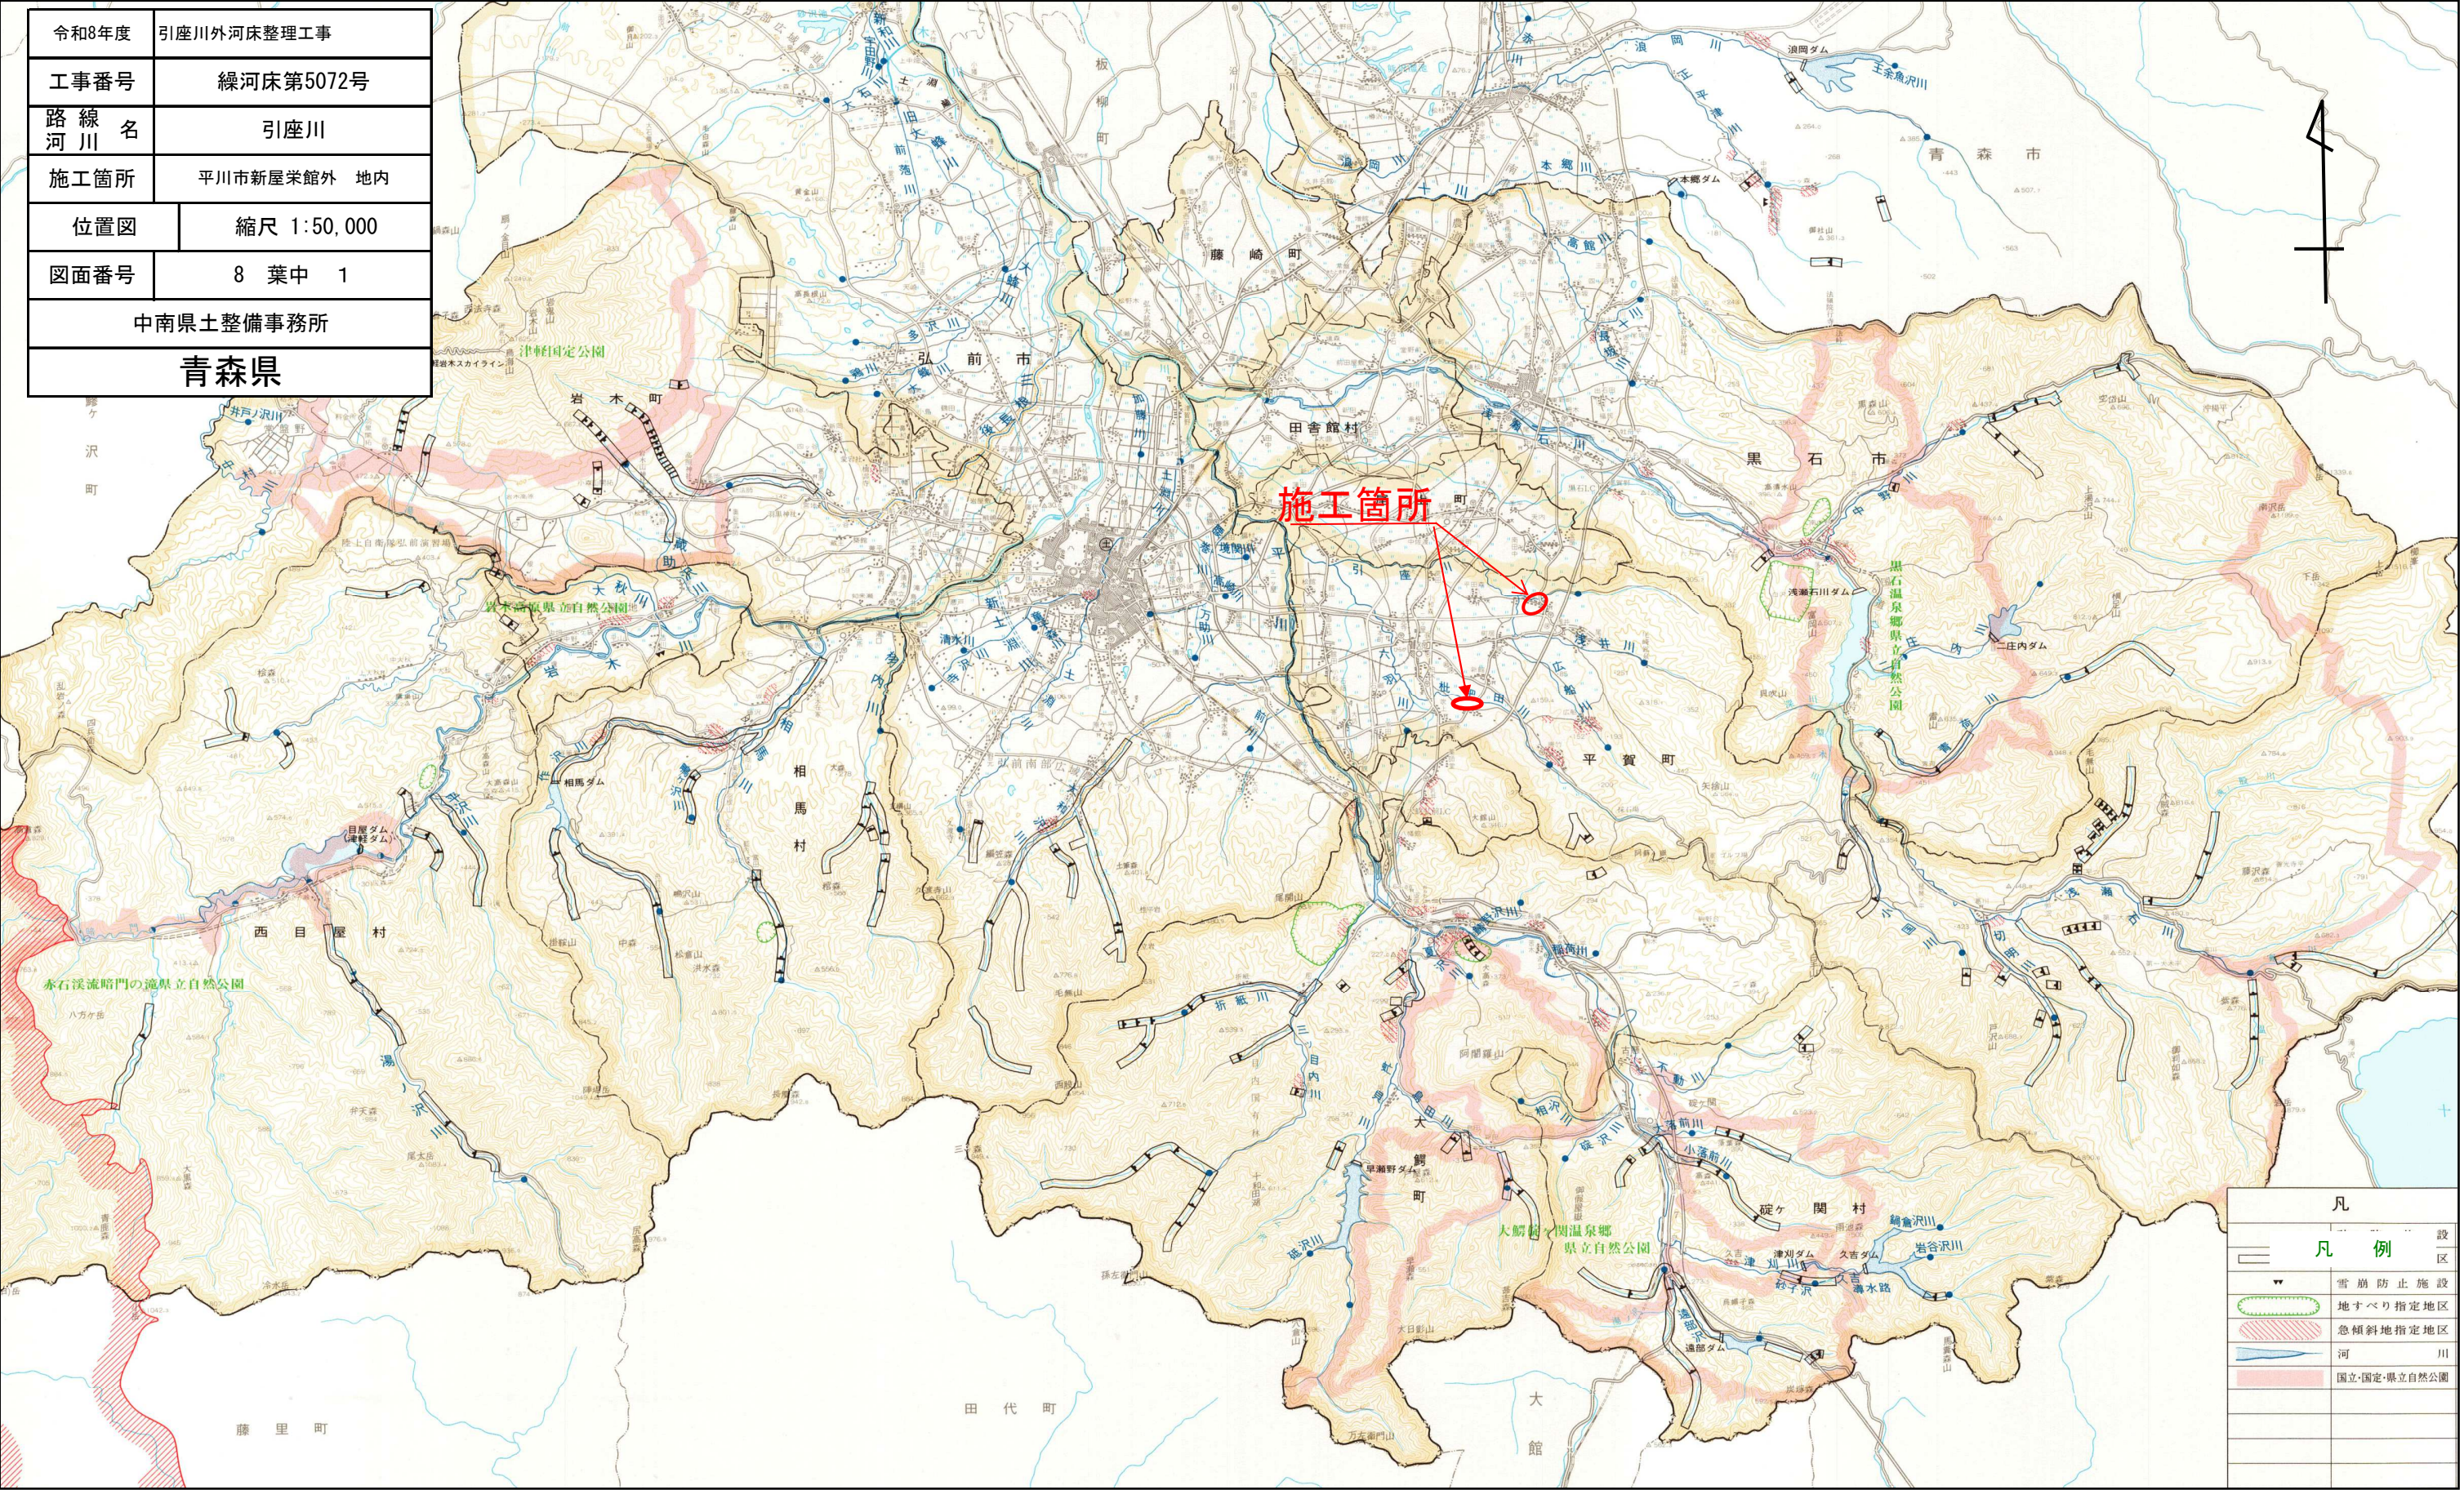


凡 例	
	雪崩防止施設
	地すべり指定地区
	急傾斜地指定地区
	河 川
	国立・国定・県立自然公園

令和8年度 引座川外河床整理工事	
工事番号	緑河床第5072号
河川名	引座川
施工箇所	平川市新屋栄館外 地内
平面図	縮尺 1:5000
図面番号	8集 中 2
中南県土整備事務所	
青森県	

平面図 S=1:5000

⑤/⑥

NO. 640 横断面 (参考図)

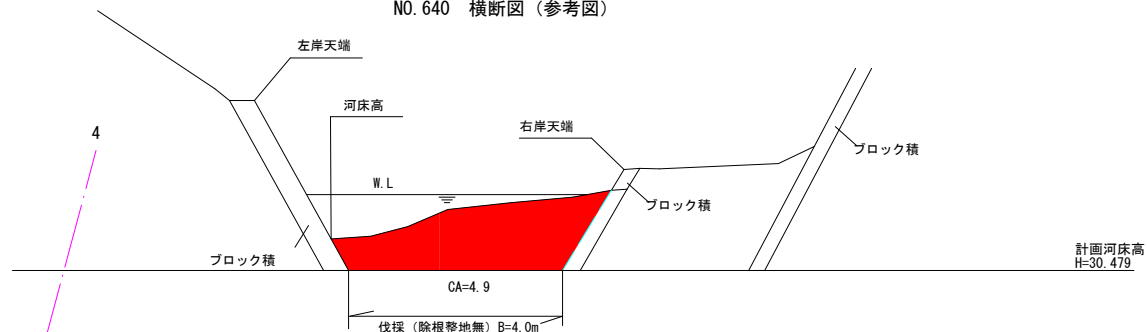

工事起点
No. 600


施工数量 N=1式

区間延長 (L=266.4m)

掘削工 V=923m³

伐木工 A=1,040 m²


工事終点
No. 826.4

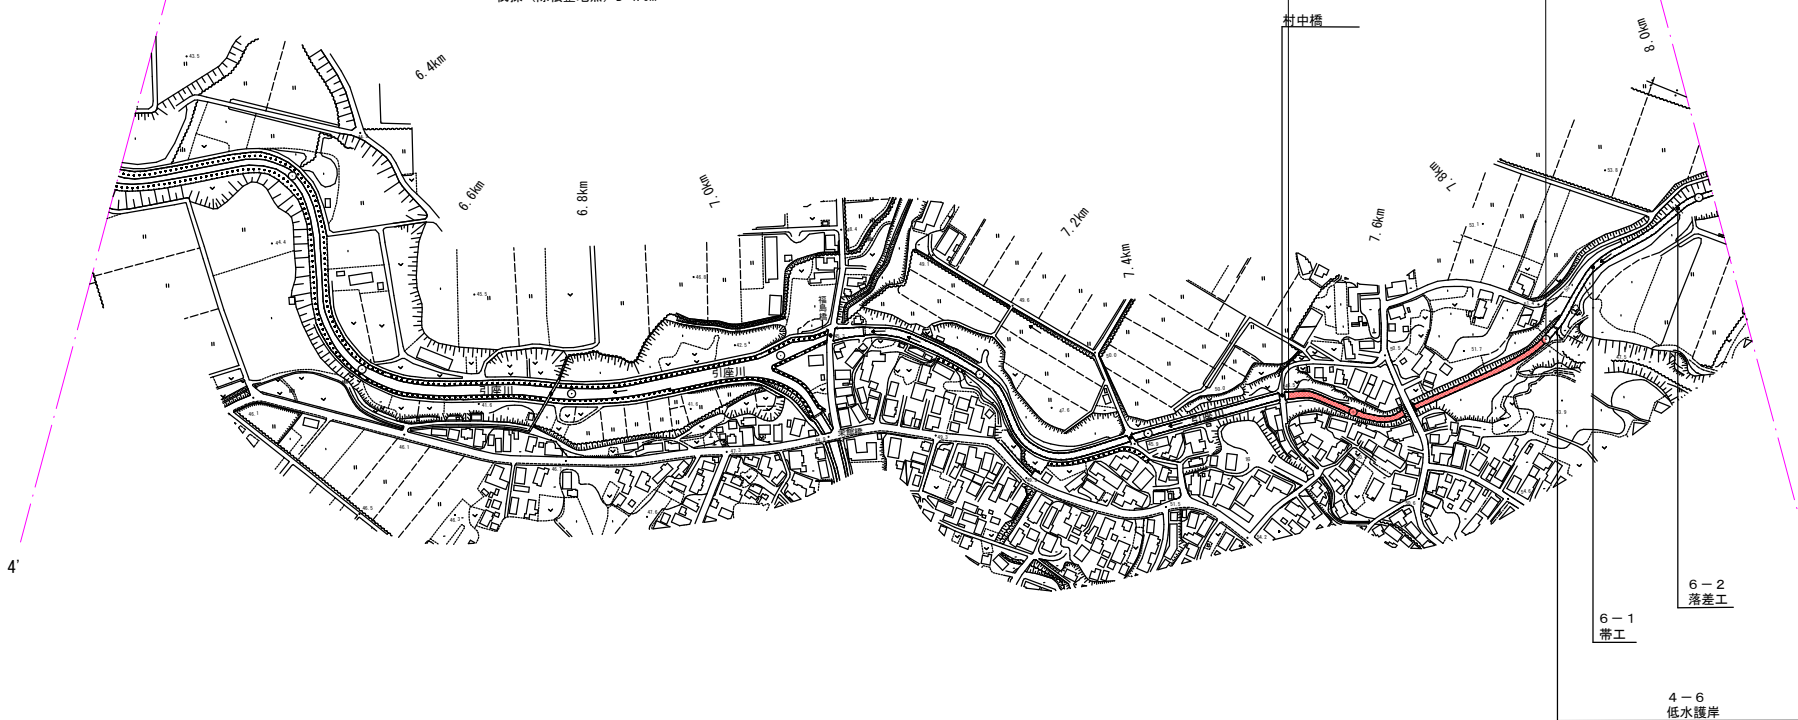

令和8年度 引産川外河床整理工事	
工事番号 縄河床第5072号	
河川名	引産川
施工箇所 平川市新屋栄館外 地内	
縦断面図	縮尺 図示
図面番号 8葉中 3	
中南県土整備事務所	
青森県	

凡例







	河川河床高
	最深河床高
	現況水位高
	左岸堤防高
	右岸堤防高
	計画河床高

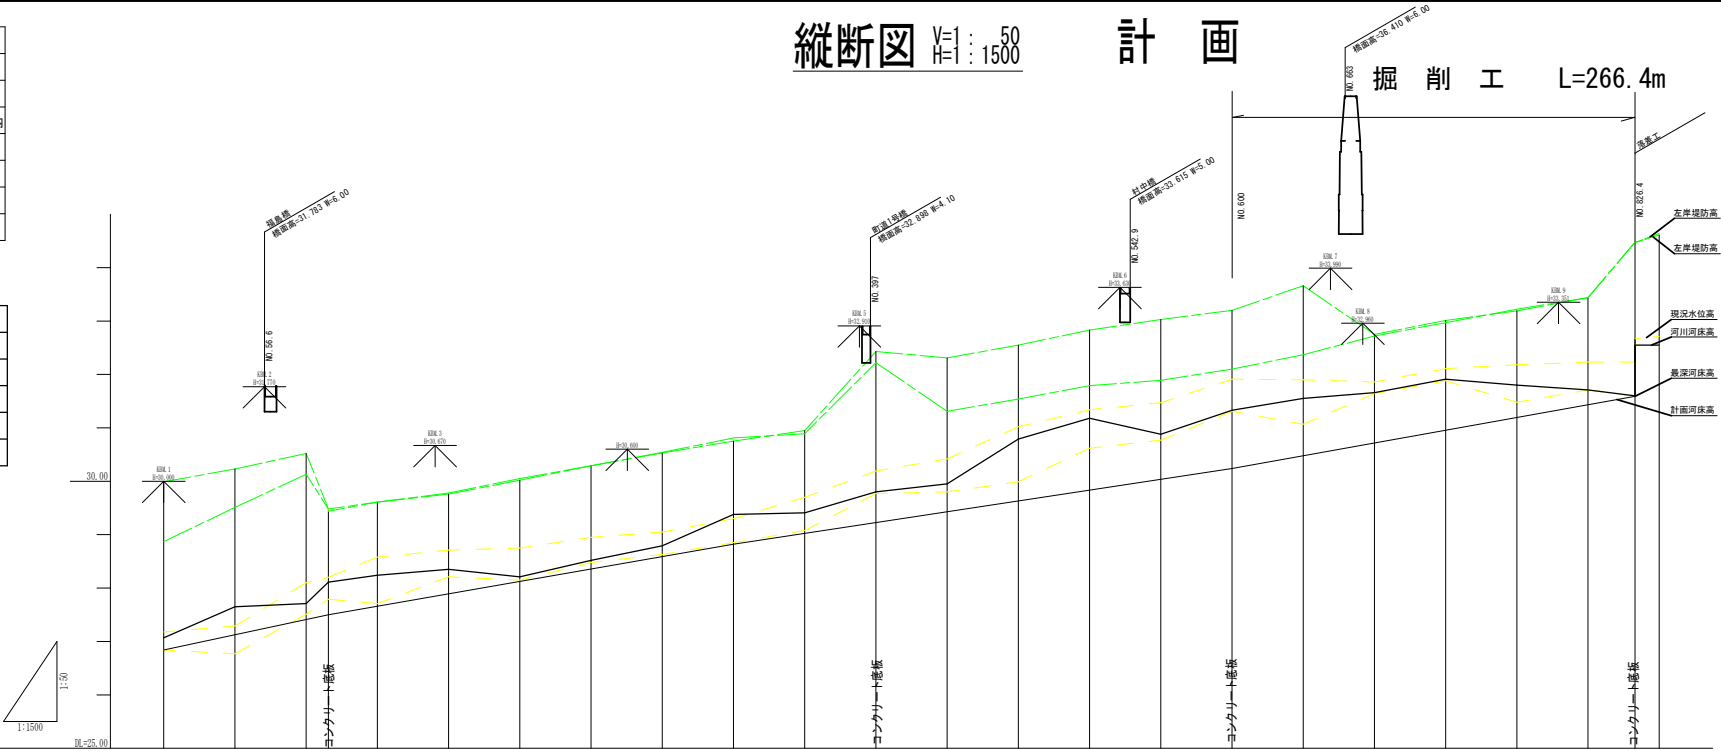

計 画		現 況									
掘削勾配		計 画 河床高	右 岸 堤防高	左 岸 堤防高	現況水位高	最 深 河床高	河 川 河床高	追加距離	単距離	測 点	
 1:50.71% L=221.30		26.840	28.87	29.99	27.18	26.84	27.07	0.000	0.000	NO.0	
		27.125	29.51	30.23	27.29	26.77	27.05	40.000	40.000	NO.10	
		27.411	30.13	30.52	28.10	27.51	27.71	40.000	40.000	NO.50	
		27.500	29.48	29.48	28.20	27.70	28.11	12.500	12.500	NO.92.500	
		27.660	29.61	29.61	28.58	27.71	28.21	27.500	27.500	NO.120	
		27.892	29.78	29.76	28.71	28.21	28.35	40.000	40.000	NO.160	
		28.124	30.05	30.02	28.75	28.15	28.21	40.000	40.000	NO.200	
		28.356	30.29	30.29	28.95	28.48	28.32	40.000	40.000	NO.240	
		28.588	30.51	30.53	29.05	28.63	28.79	40.000	40.000	NO.280	
		28.820	30.81	30.75	29.30	28.85	29.38	40.000	40.000	NO.320	
		29.027	30.89	30.95	29.70	29.08	29.41	40.000	40.000	NO.360	
		29.226	32.22	32.43	30.19	29.77	29.80	40.000	40.000	NO.400	
		29.425	31.31	32.31	30.42	28.80	29.95	40.000	40.000	NO.440	
		29.631	31.51	32.55	31.02	29.99	30.79	40.000	40.000	NO.480	
		29.834	31.79	32.83	31.34	30.62	31.18	40.000	40.000	NO.520	
		30.037	31.89	33.03	31.47	30.77	30.88	40.000	40.000	NO.560	
		30.240	32.10	33.28	31.91	31.31	31.33	40.000	40.000	NO.600	
		30.475	32.37	33.66	31.90	31.07	31.55	40.000	40.000	NO.640	
		30.717	32.72	32.75	31.86	31.64	31.66	40.000	40.000	NO.680	
		30.956	32.97	33.01	32.11	31.88	31.91	40.000	40.000	NO.720	
		31.194	33.22	33.19	33.18	31.48	31.80	40.000	40.000	NO.760	
		31.433	33.44	33.44	32.23	31.71	31.71	40.000	40.000	NO.800	
		31.594	34.48	34.46	32.23	31.59	31.60	26.400	26.400	NO.826.4	
		31.64	34.47	34.61	32.71	32.54	32.55	13.600	13.600	NO.840	


令和8年度	引産川外河床整理工事
工事番号	繰河床第5072号
河川名	引産川
施工箇所	平川市新屋栄館外 地内
横断図	縮尺 1:100
図面番号	8 葉中 4
中南県土整備事務所	
青森県	

横断図

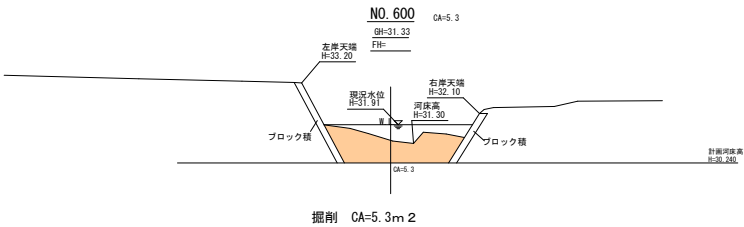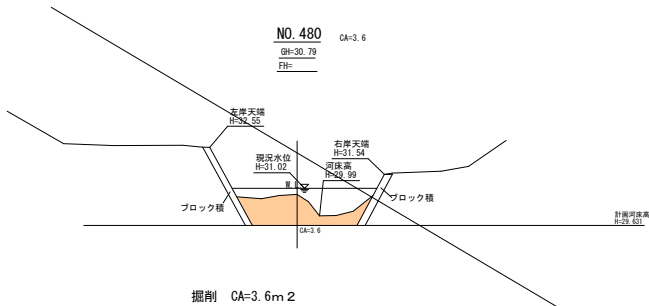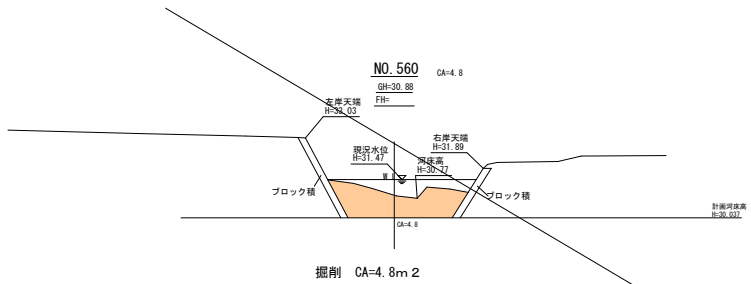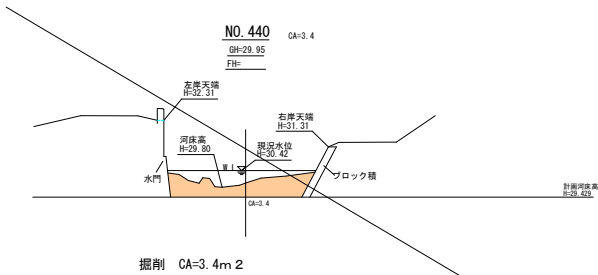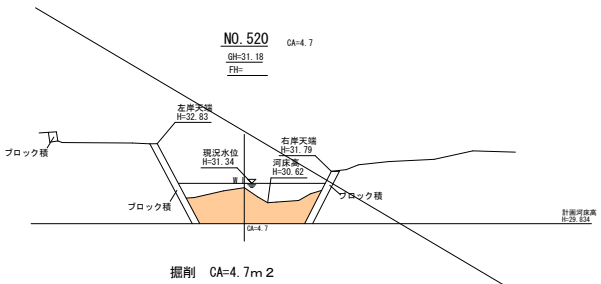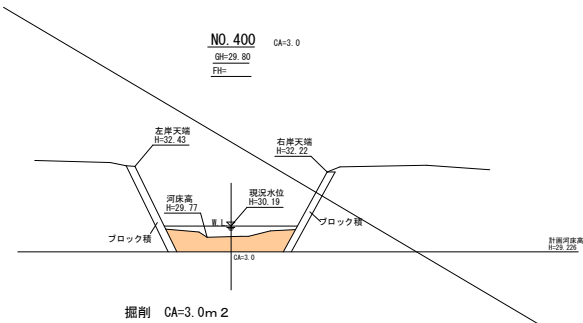


令和8年度	引産川外河床整理工事
工事番号	綾河床第5072号
河川名	引産川
施工箇所	平川市新屋栄館川 地内
横断図	縮尺 1:100
図面番号	8 葉中 5
中南県土整備事務所	
青森県	

横断図

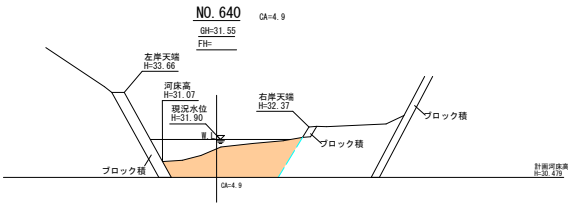


DL=25.00

DL=25.00

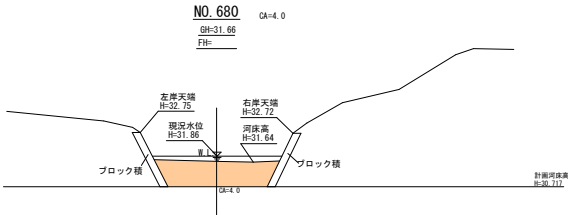




DL=25.00

DL=25.00

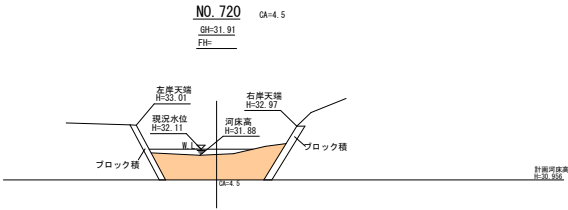


DL=25.00

DL=25.000

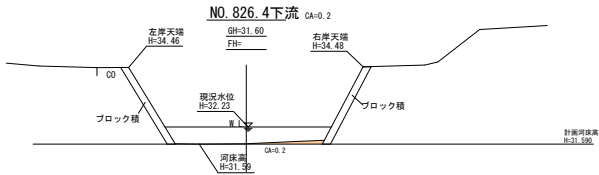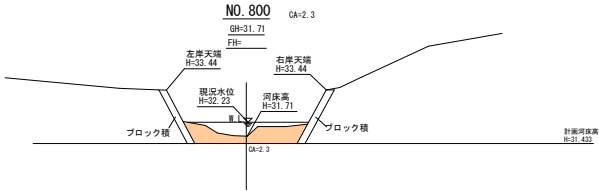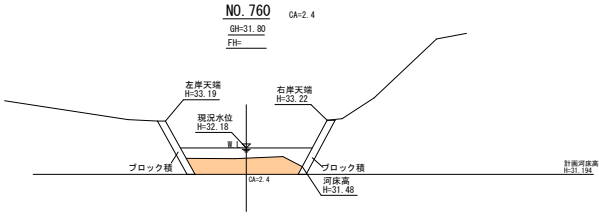


令和8年度 引座川外河床整理工事	
工事番号	綾河床第5072号
河川名	引座川
施工箇所	平川市新屋栄館外 地内
横断図	縮尺 1:100
図面番号	8 葉中 6
中南県土整備事務所	
青森県	

横断図

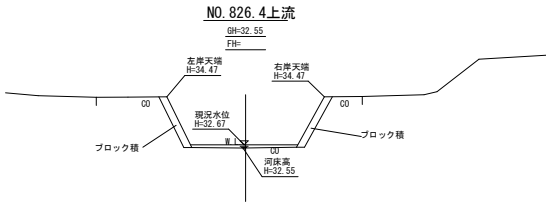

DL=25.000

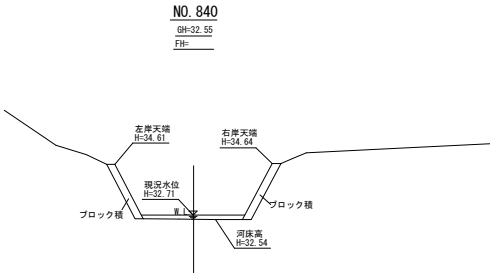

DL=30.00


令和 8 年引座川外河床整理 工事	
工事番号	緑河床第5072号
河川名	枇 杷 田 川
施工箇所	平川市新屋栄館外地内
平 面 図	縮尺 1:5000
図面番号	8 葉中 7
中南県土整備事務所	
青 森 県	

①/4


起点
No. 0. 80km

伐木工 A=6, 400m²

区間延長 L=1, 600m

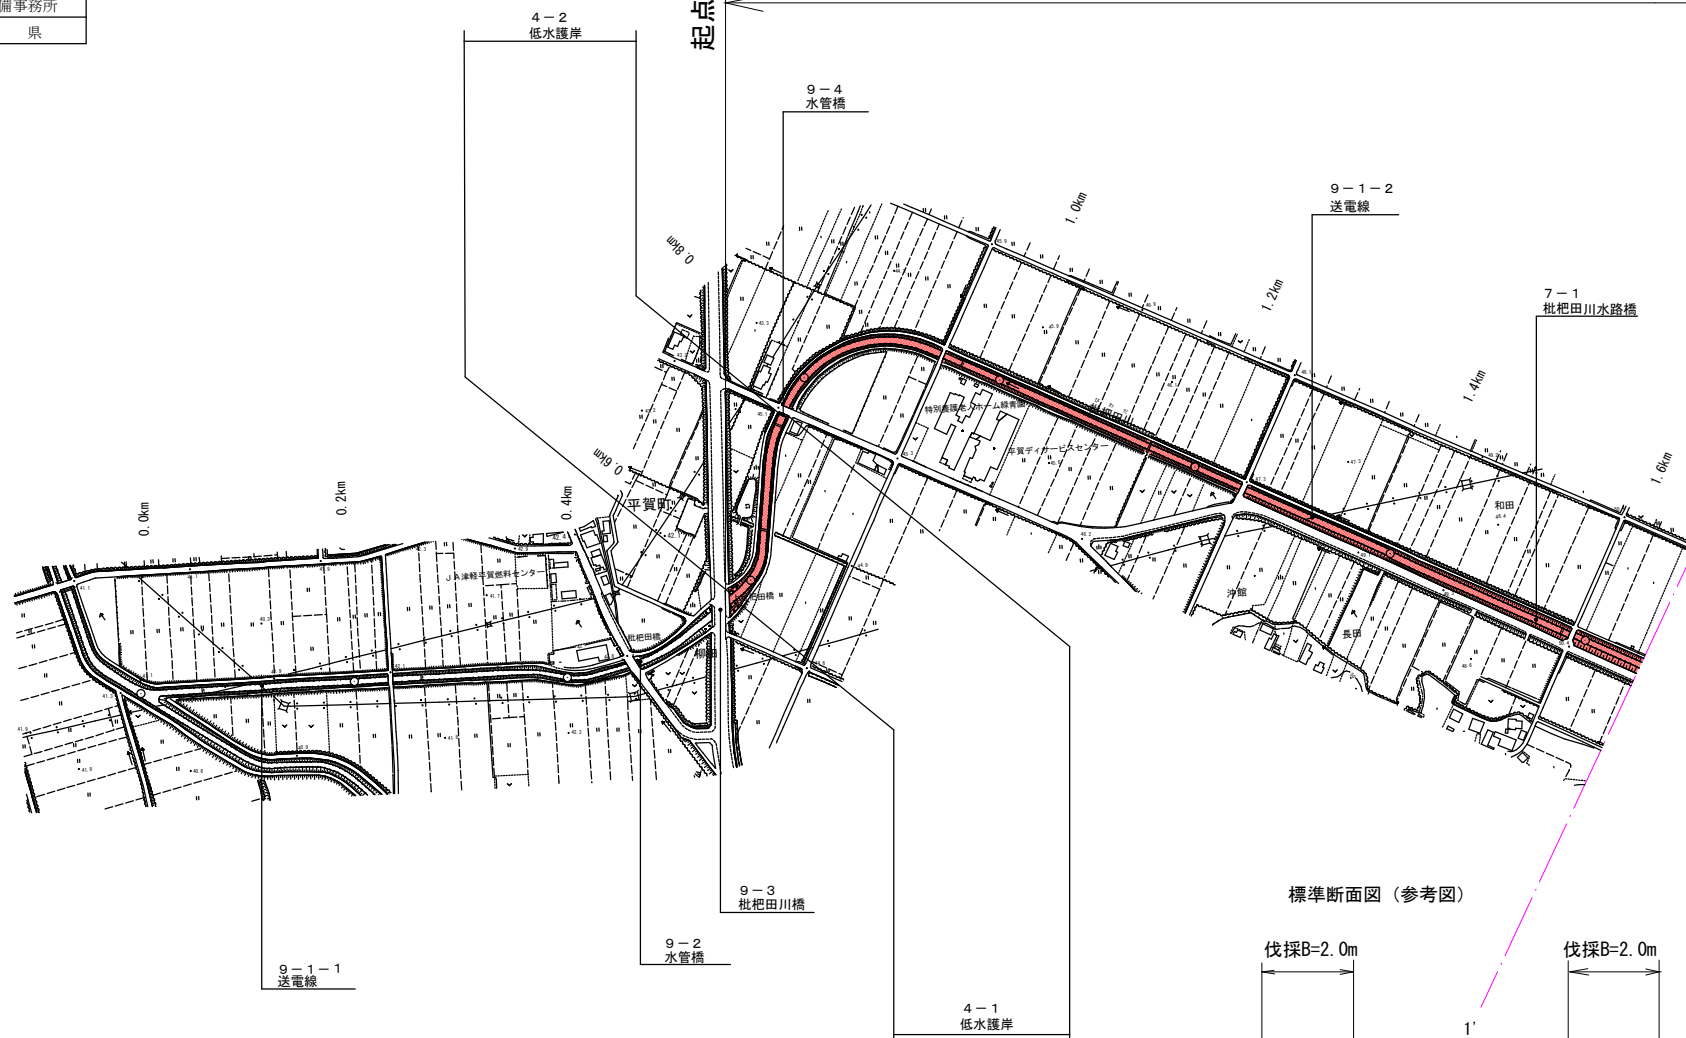

標準断面図 (参考図)

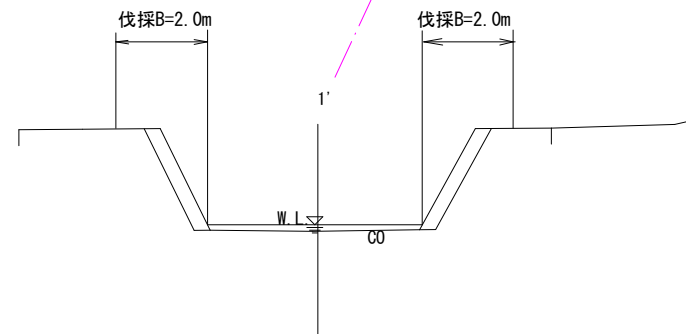

令和8年度引座川外河床整理工事	
工事番号	藤河床第5072号
河川名	枇杷田川
施工箇所	平川市新屋栄館外地内
平面図	縮尺 1:5000
図面番号	8 葉中 8
中南県土整備事務所	
青森県	

②/4

区間延長 L=1,600m

伐木工 A=6,400m²

2.40km
終点

