


全体計画平面図

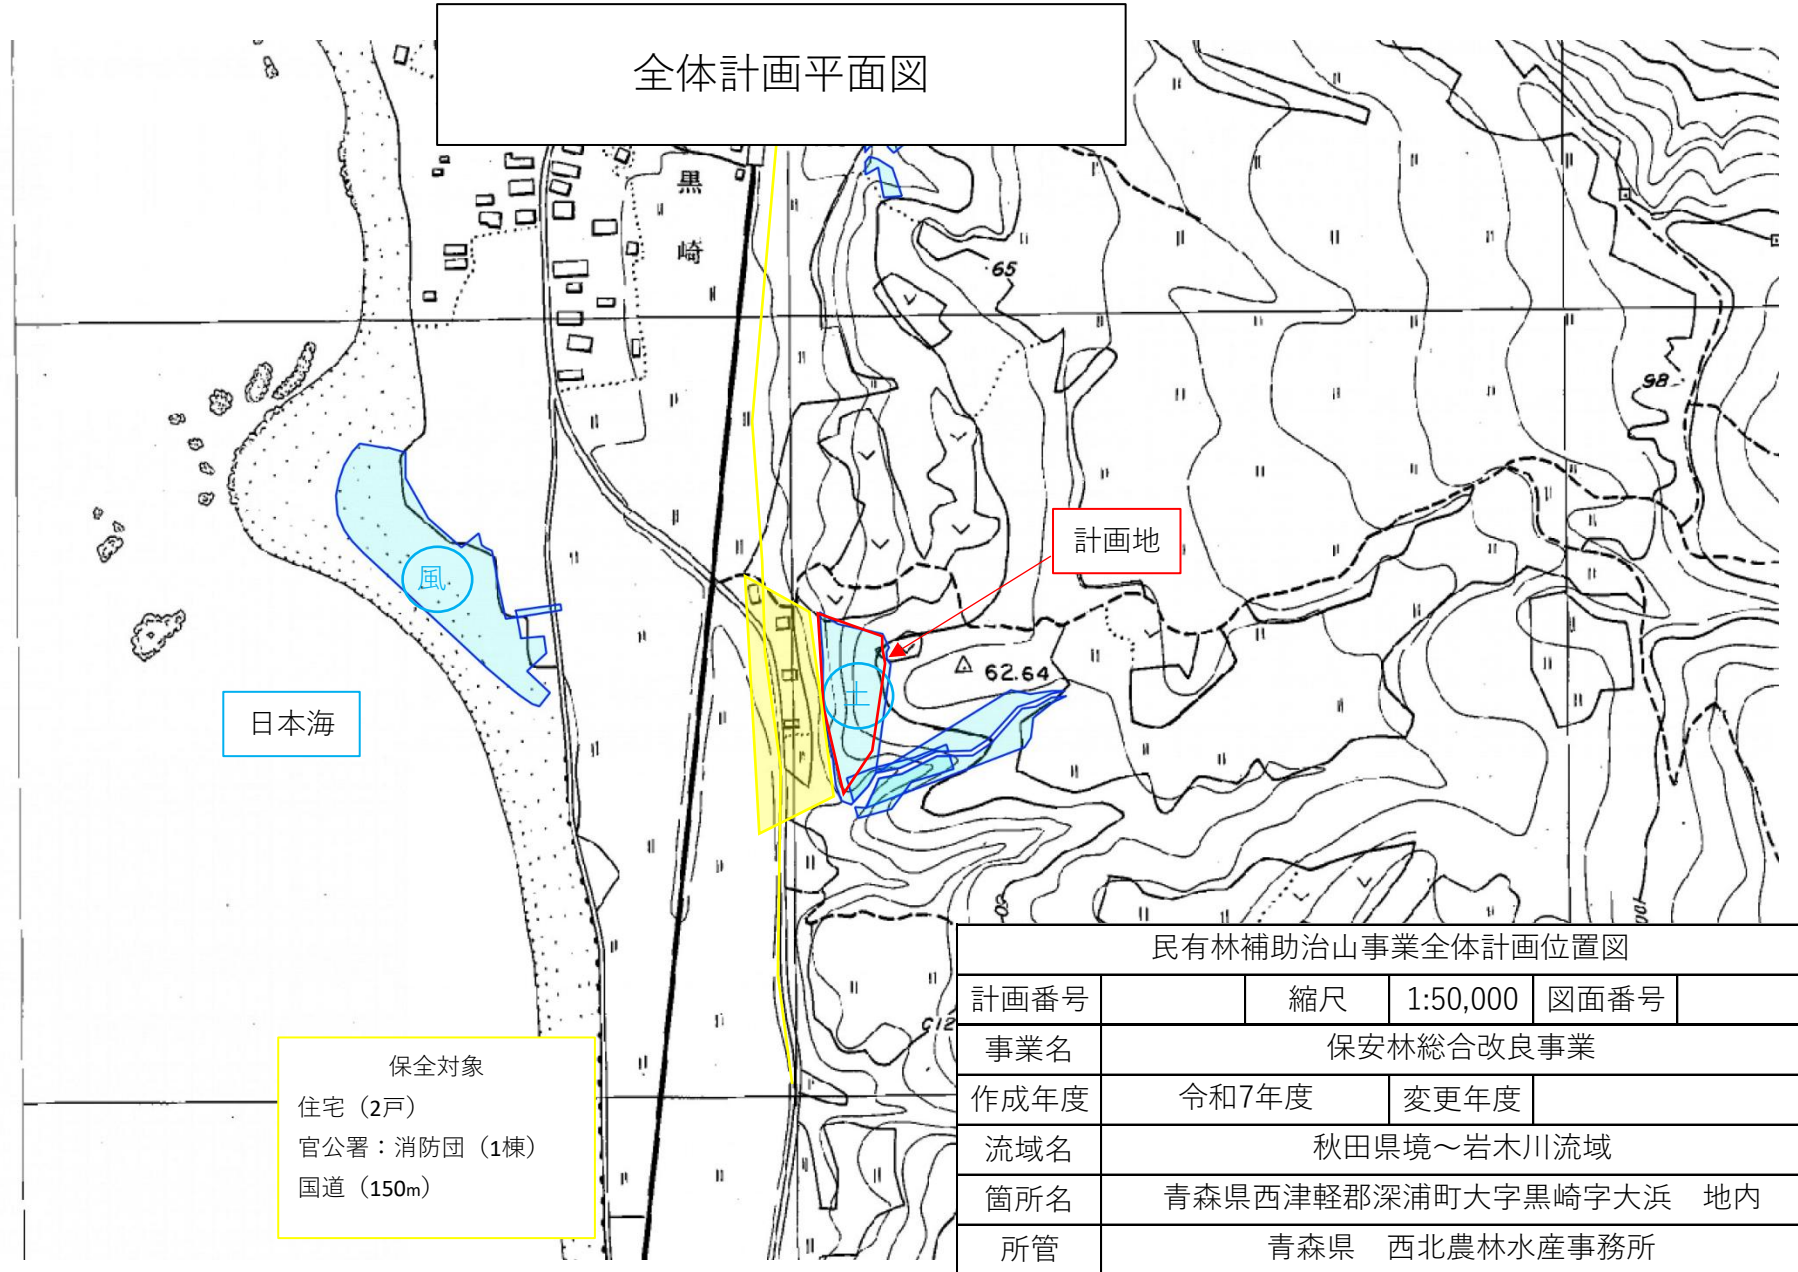

日本海

計画地

保全対象

住宅（2戸）
官公署：消防団（1棟）
国道（150m）

民有林補助治山事業全体計画位置図

計画番号		縮尺	1:50,000	図面番号	
事業名	保安林総合改良事業				
作成年度	令和7年度		変更年度		
流域名	秋田県境～岩木川流域				
箇所名	青森県西津軽郡深浦町大字黒崎字大浜 地内				
所管	青森県 西北農林水産事務所				