


令和 8 年度	交通安全対策	工事
工事番号	通 第 9 号	
路線名	国道279号	
施工箇所	上北郡野辺地町字下前田 地内	
位置図	縮尺 S=1:25000	
図面番号	1	葉中 1
上北県土整備事務所		
青 森 県		

位置図 S=1:25,000

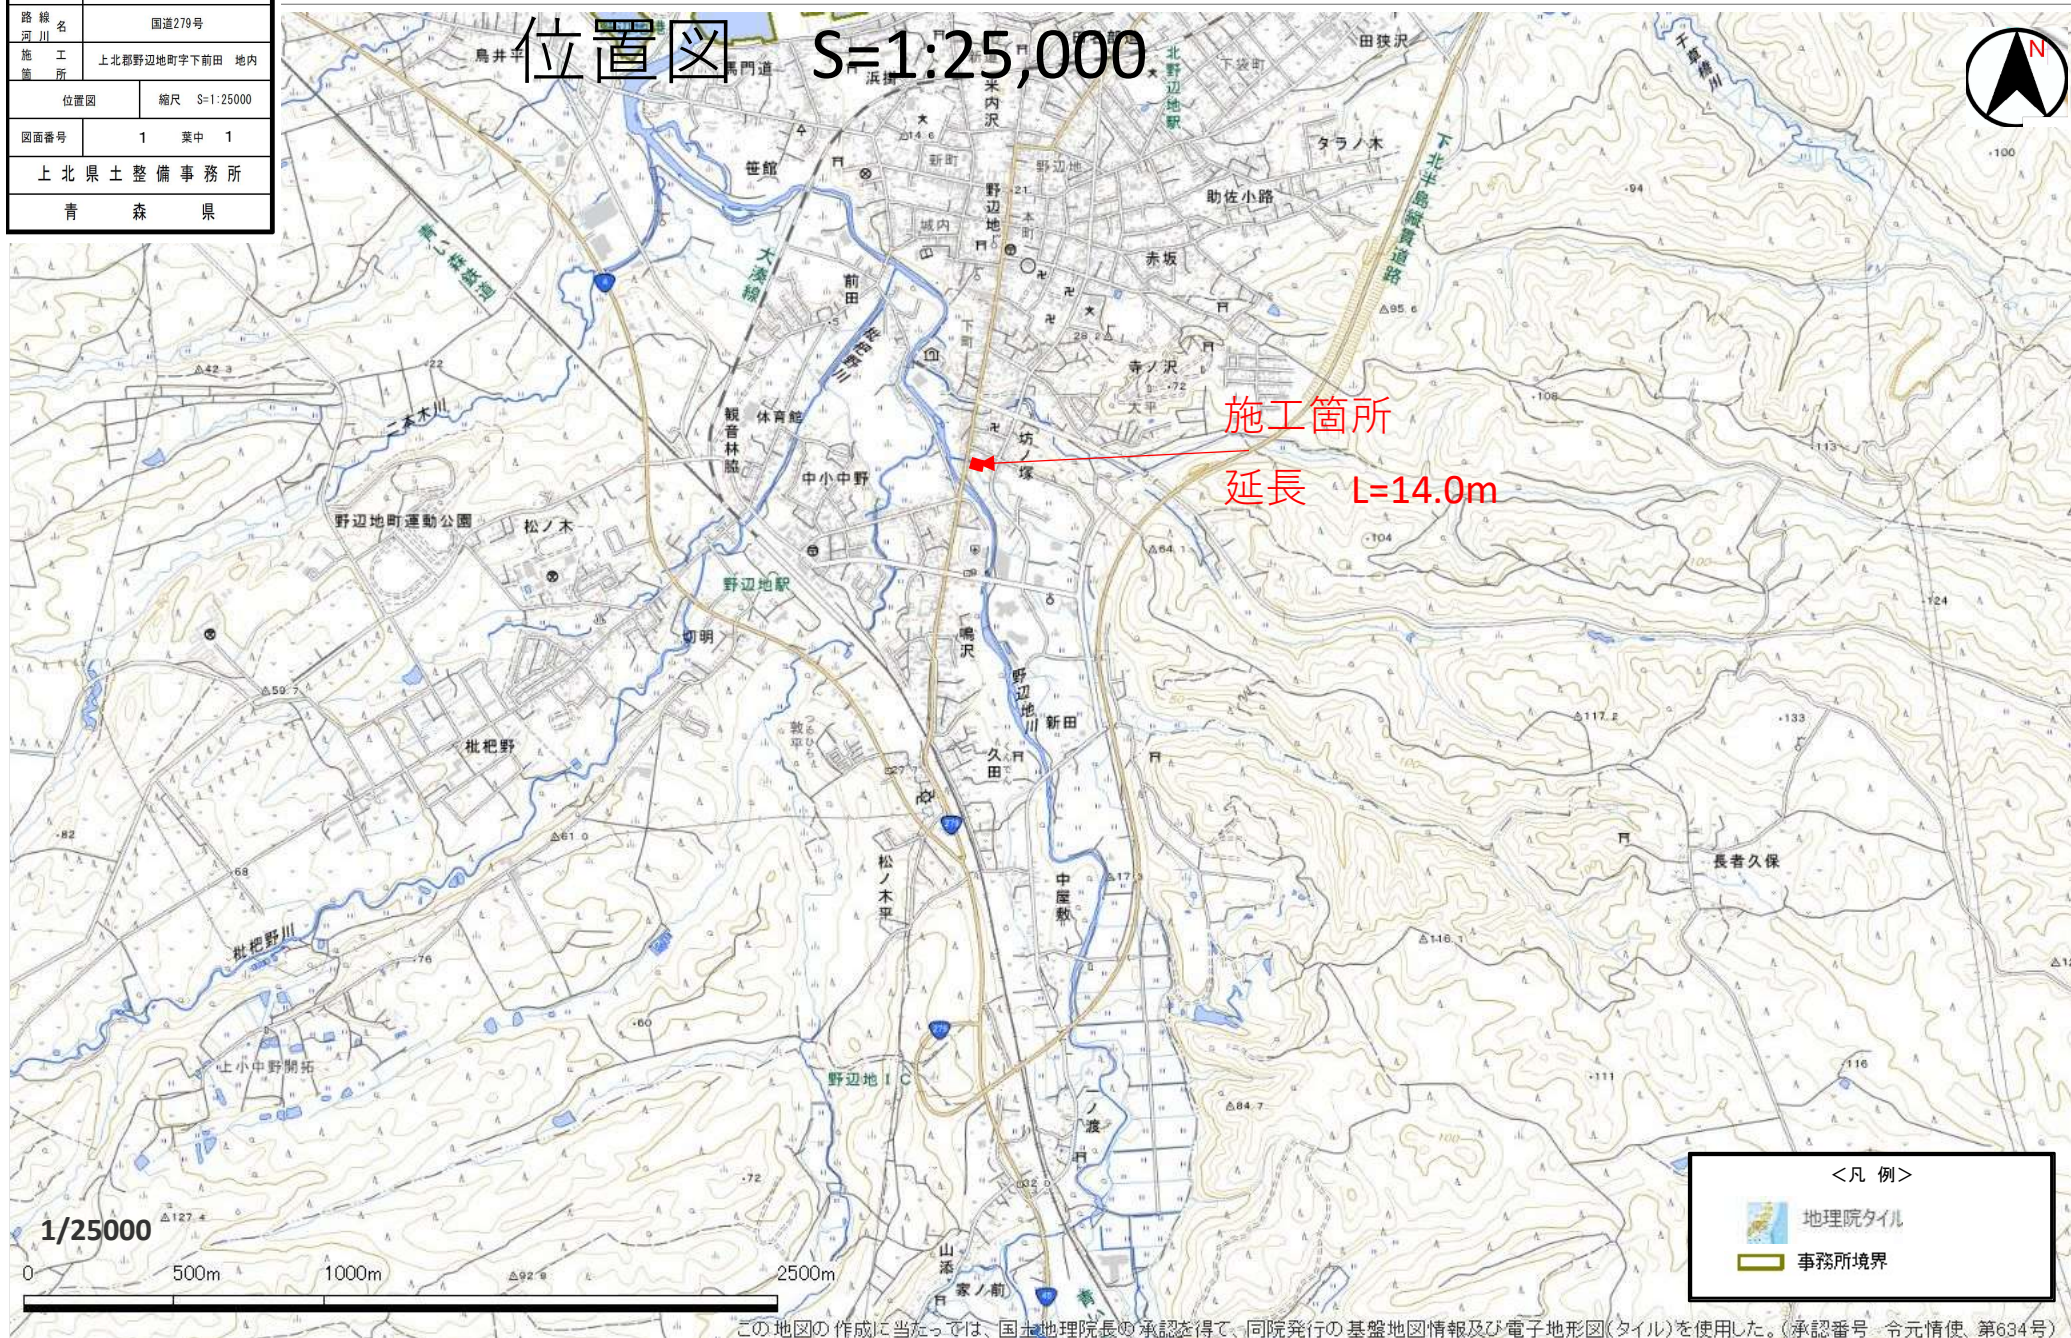


この地図の作成に当たっては、国土地理院長の承認を得て、同院発行の基盤地図情報及び電子地形図(タイル)を使用した。(承認番号 令元情使、第634号)

令和 8 年度	交通安全対策	工事
工事番号	通 第 9 号	
路線名	国道279号	
施工箇所	上北郡野辺地町字下前田地内	
平面図(2)	縮尺 S=1:250	
図面番号	18 案中 2	
上北県土整備事務所		
青森県		

平面図 (2) S=1:250
EPS計画


上北郡野辺地町
字坊ノ塚

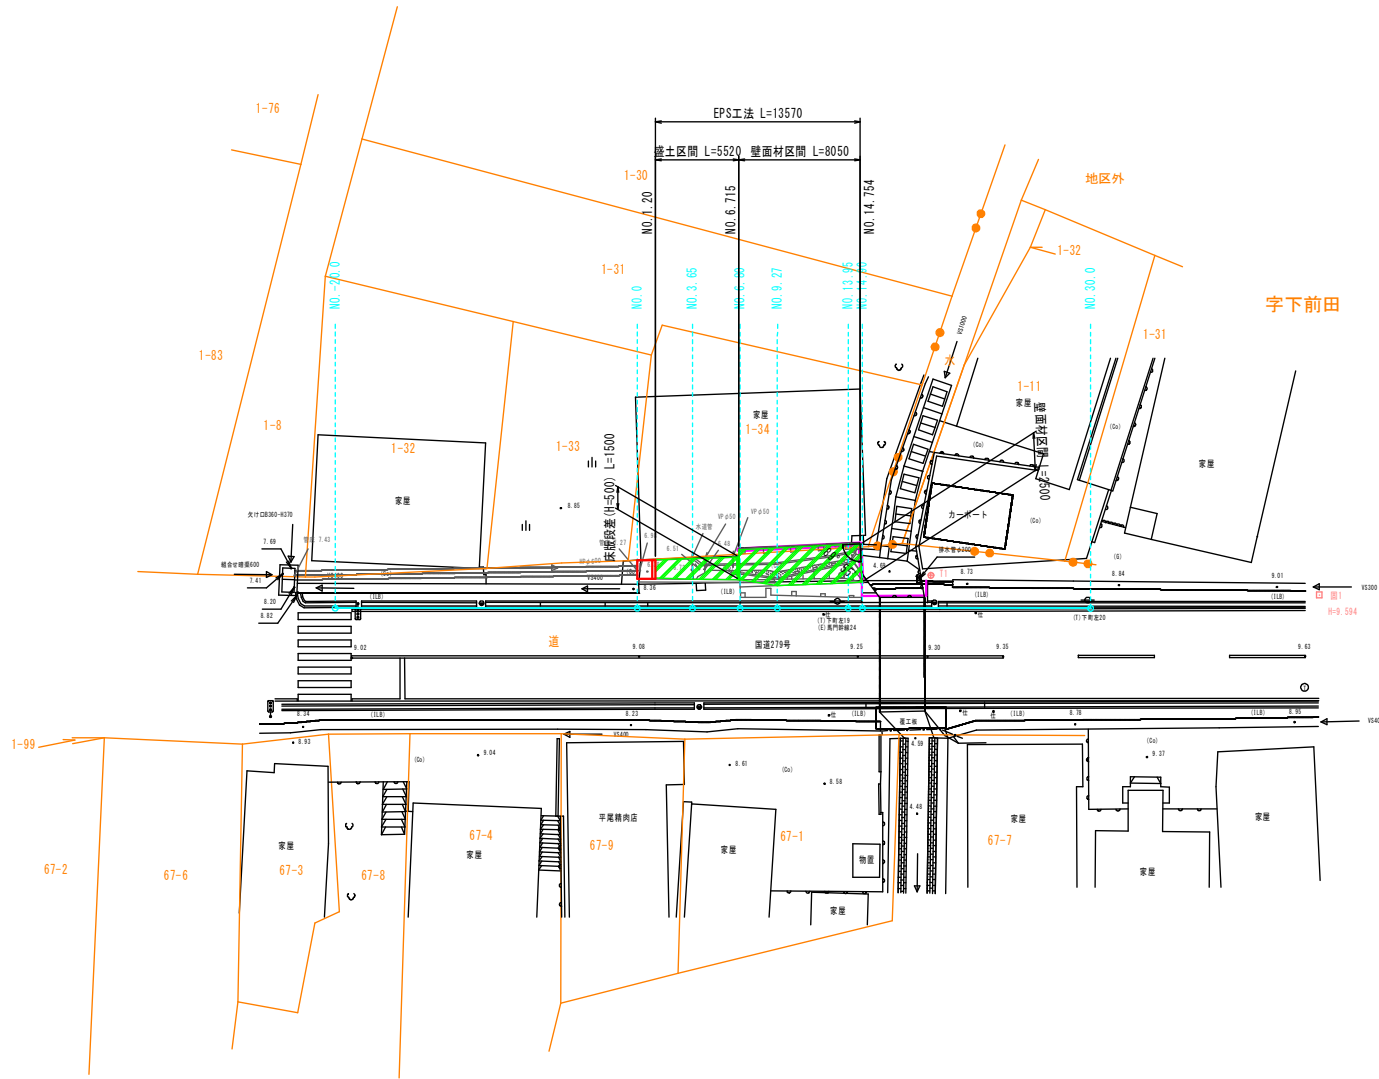

令和 8 年度 交通安全対策 工事	
工事番号	通 第 9 号
路線名	国道279号
施工箇所	上北郡野辺地町字下前田地内
平面図(3)	縮尺 S=1:250
図面番号	18 案中 3
上北県土整備事務所	
青 森 県	

平 面 図 (3) S=1:250
暗 渠 管 計 画


上北郡野辺地町
字坊ノ塚

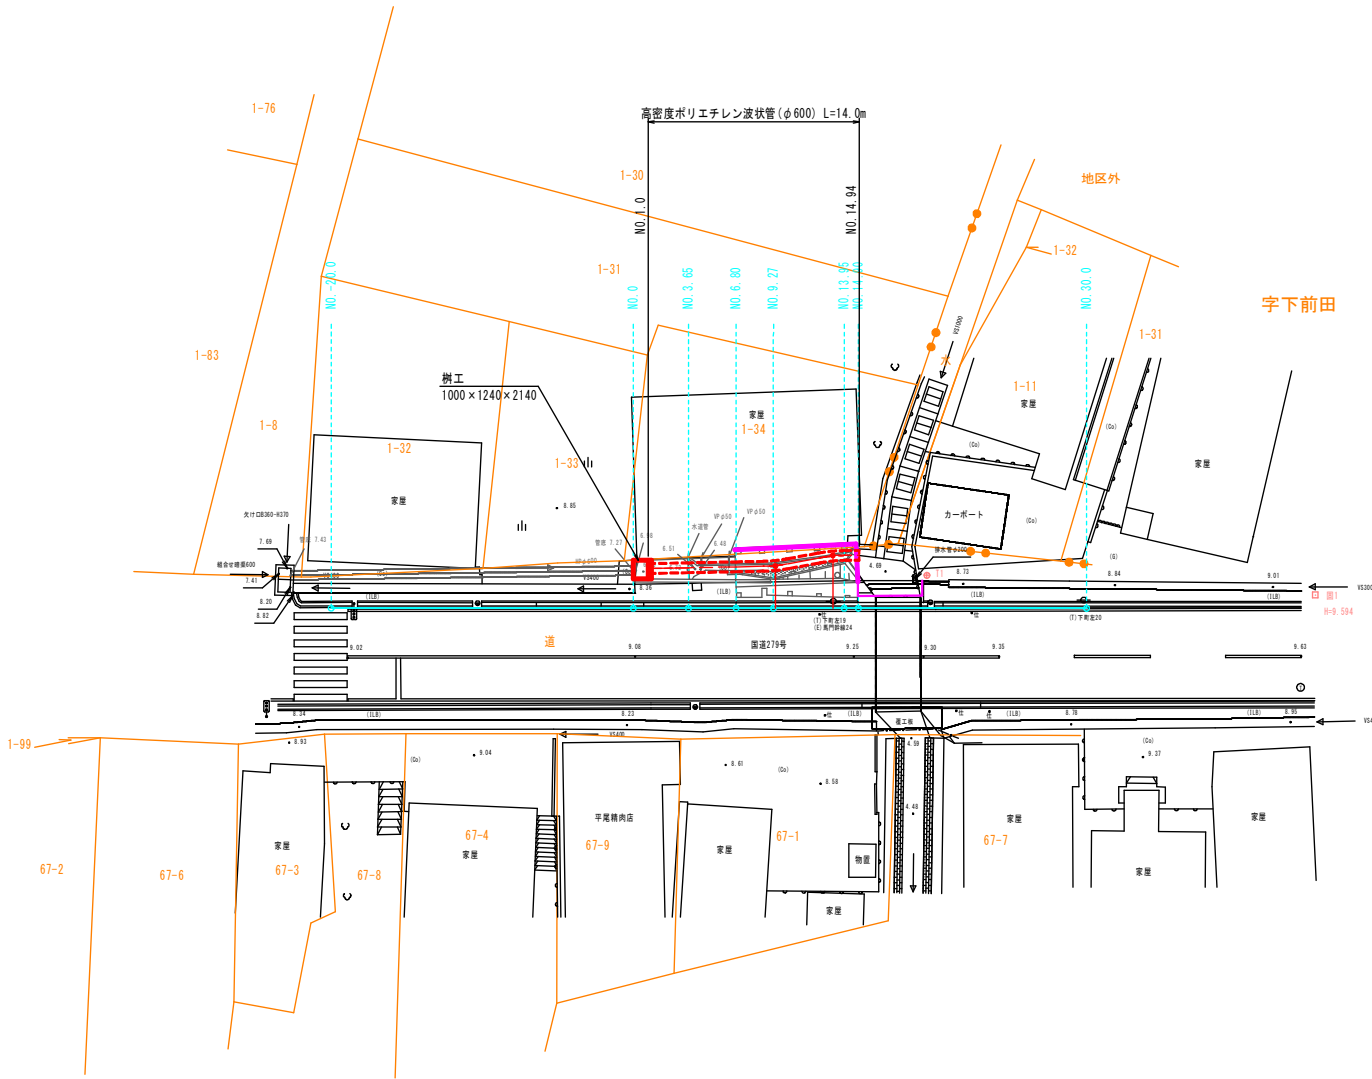

令和 8 年度		交通安全対策		工事
工事番号	通 第 9 号			
路線名	国道279号			
施工箇所	上北郡野辺地町字下前田地内			
縦断面図		縮尺 V=1:100 H=1:250		
図面番号	18 葉中 4			
上北県土整備事務所				
青 森 県				

NO. -20.0~NO. 30.0

縦断面図 V=1:100
H=1:250

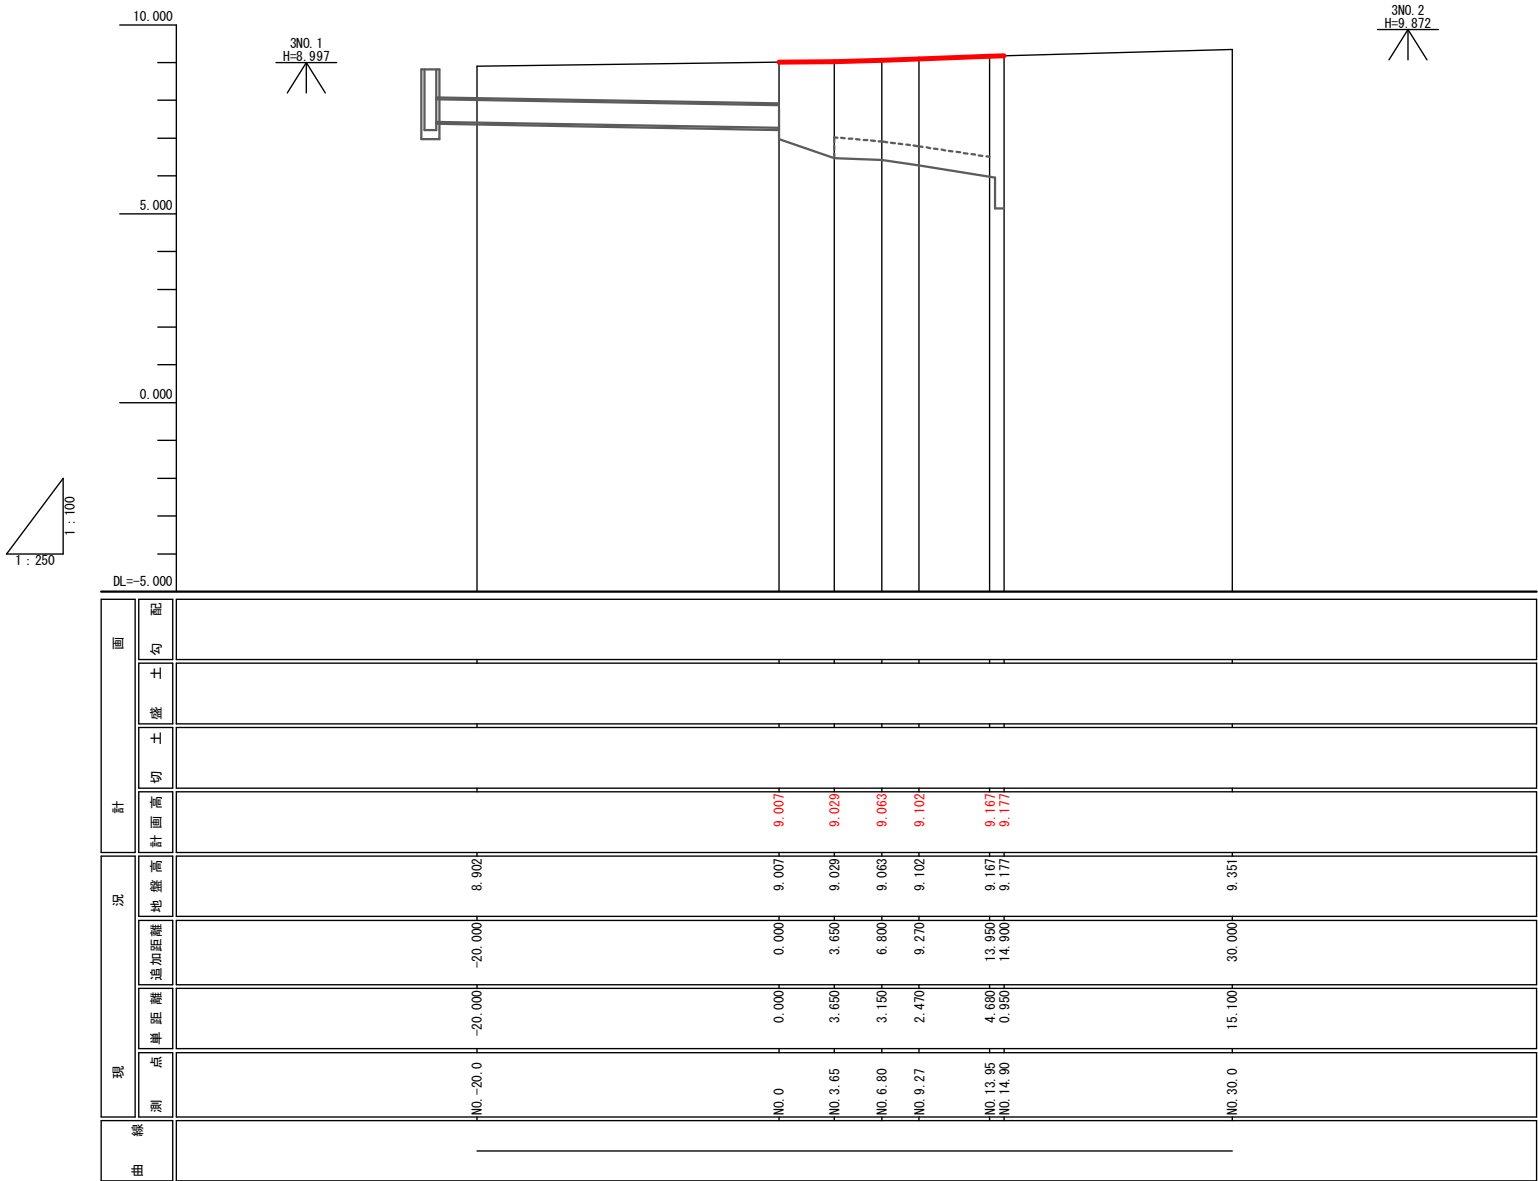

令和 8 年度 交通安全対策 工事	
工事番号	通 第 9 号
路線名	国道279号
施工箇所	上北郡野辺地町字下前田地内
横断面(1)	縮尺 S=1:100
図面番号	18 葉中 6
上北県土整備事務所	
青 森 県	

NO. -20.0~NO. 14.90









横 断 図 (1) S=1:100

発泡スチロールグレード

	EPSブロック D-20
	EPSブロック D-16

(特記事項)

- ・EDO-EPSブロック同等品以上を使用すること。
- ・EPS掘削背面には土圧が作用しないものとし、地山全体に対しても安定であるものとする。

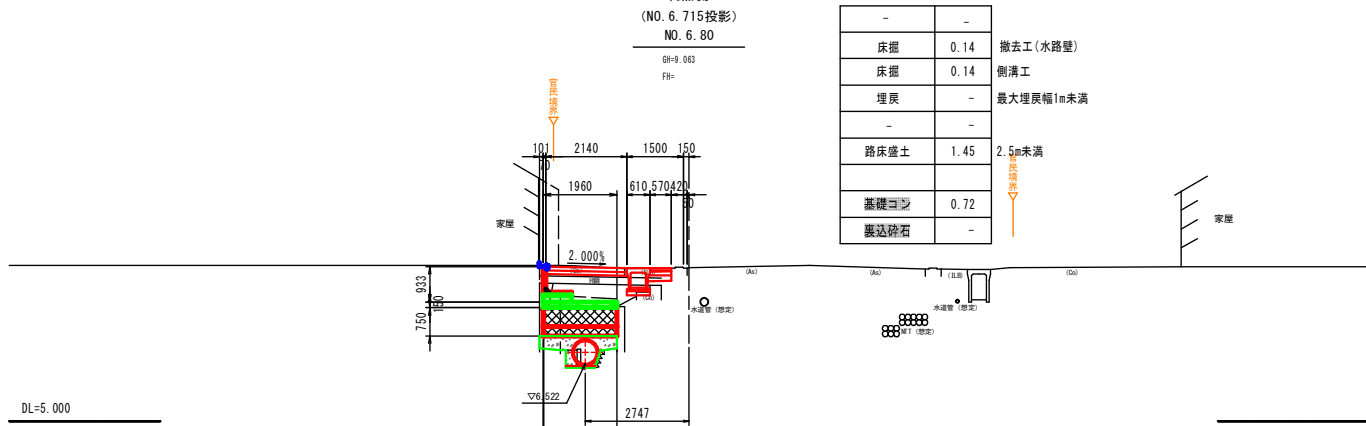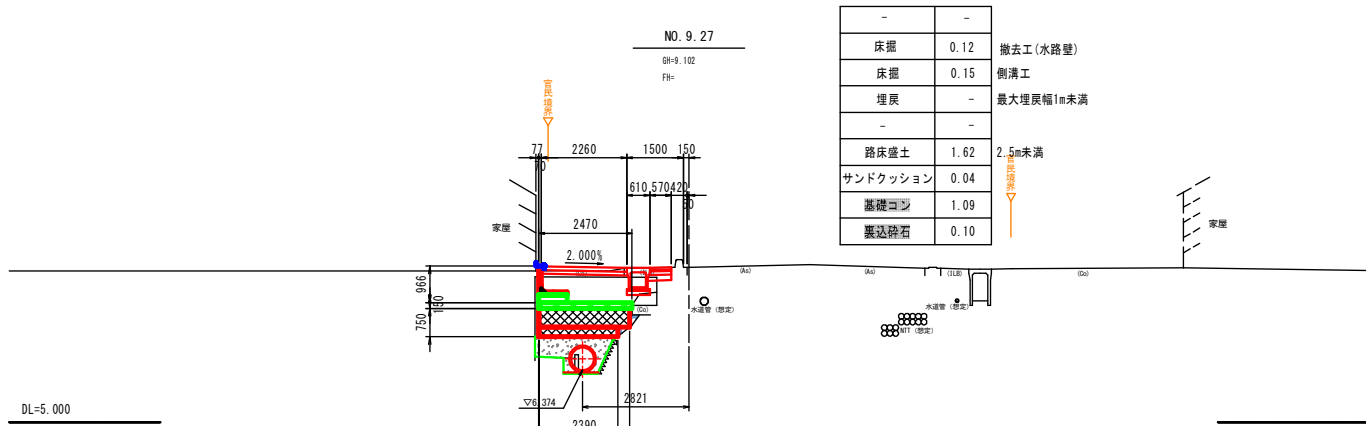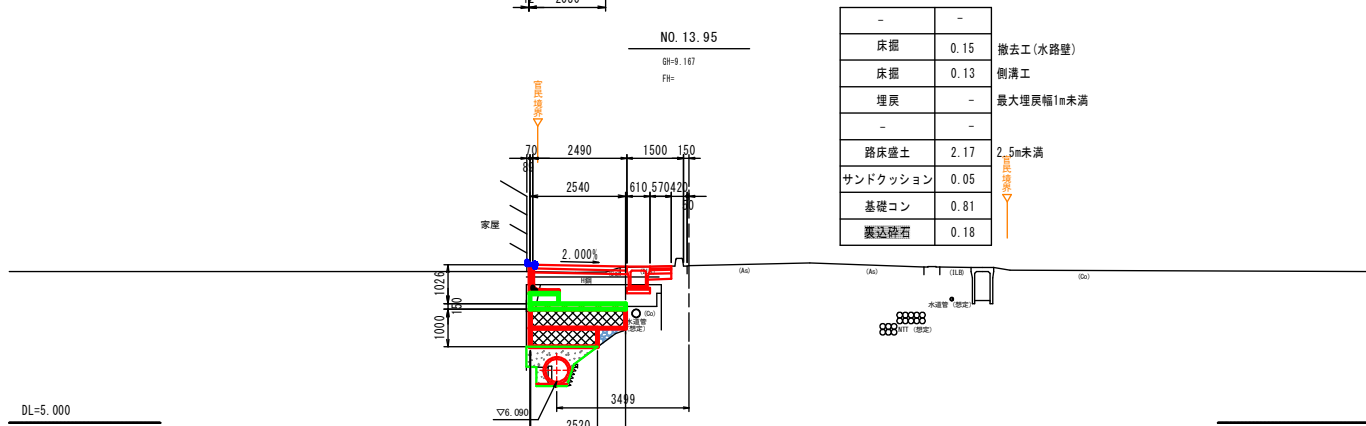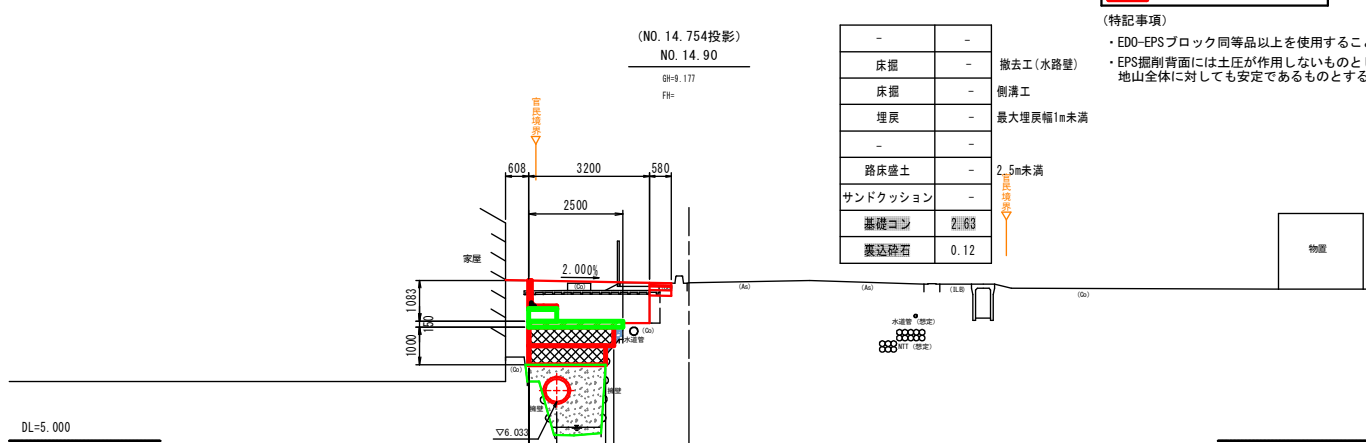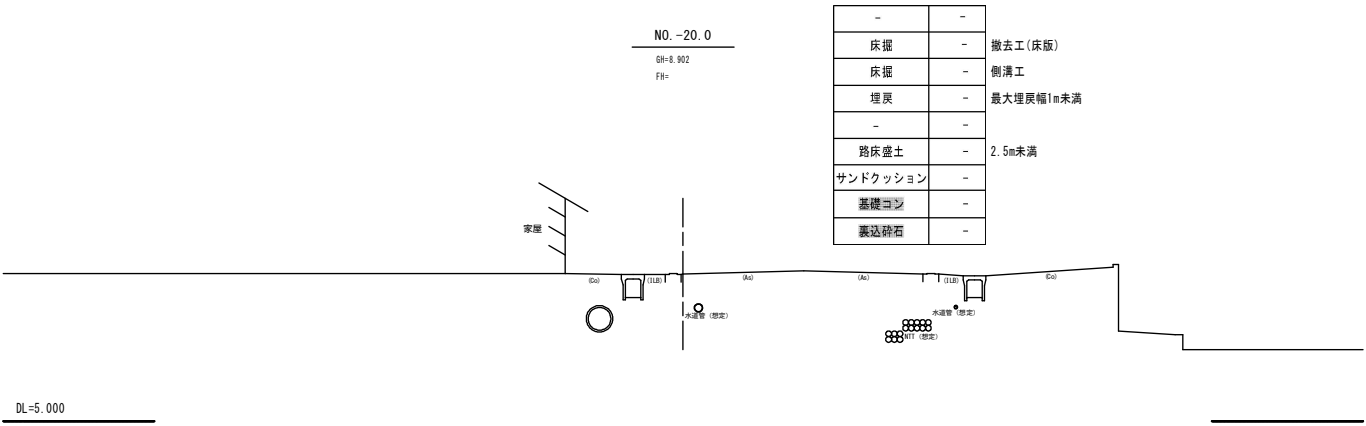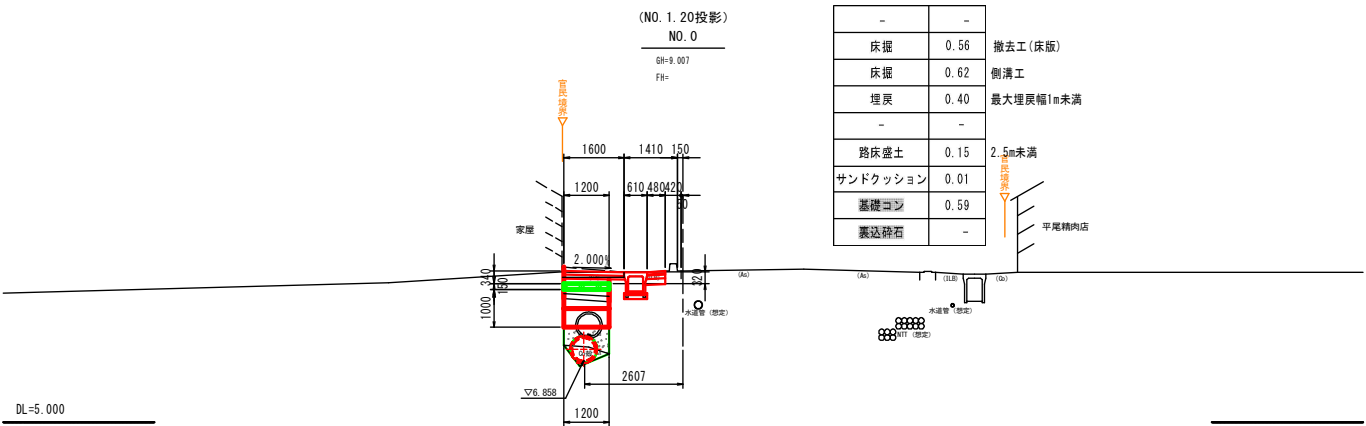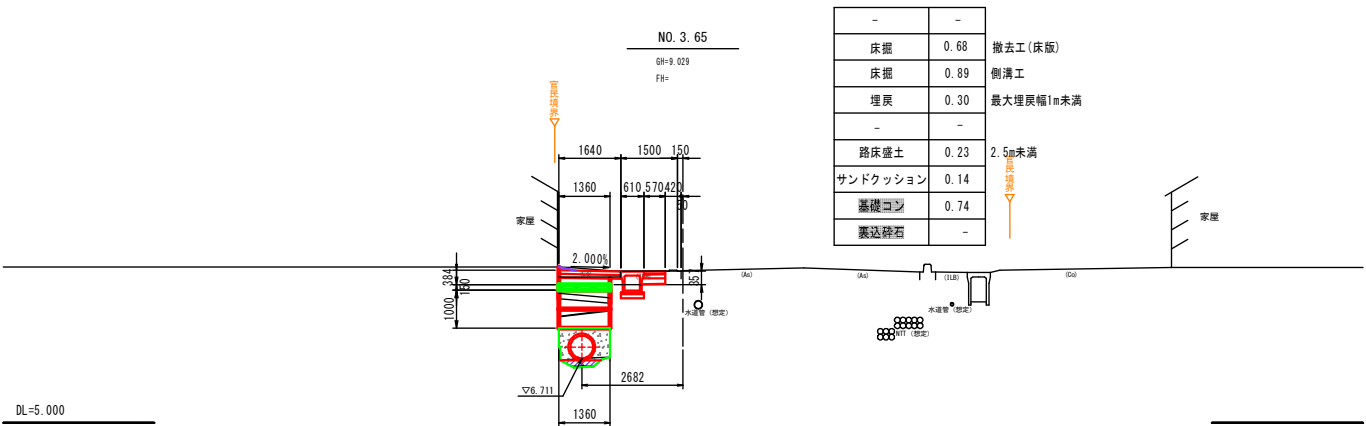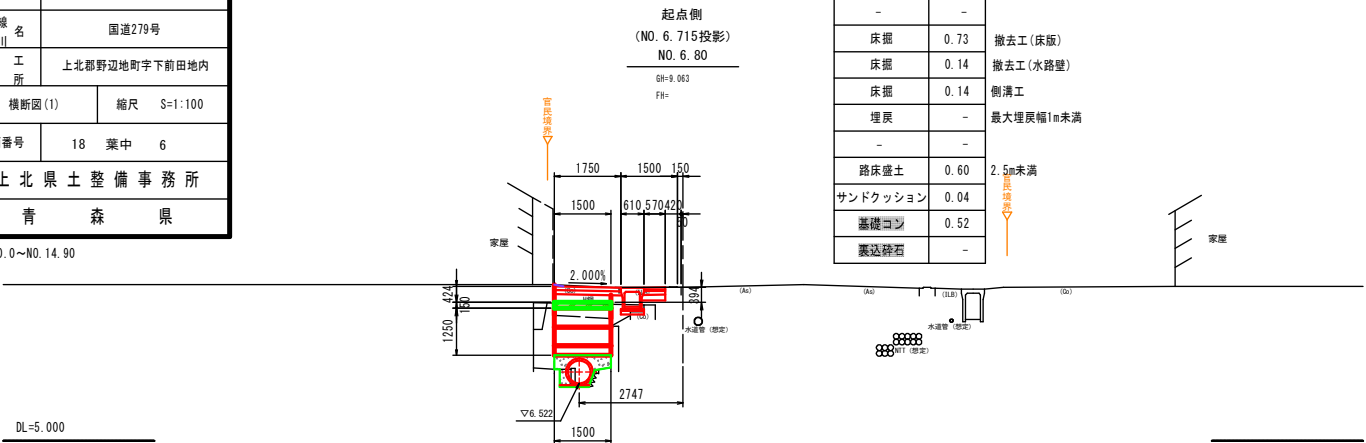


令和 8 年度 交通安全対策 工事	
工事番号	通 第 9 号
路線名	国道279号
施工箇所	上北郡野辺地町字下前田地内
EPS工法計画図	縮尺 S=1:50
図面番号	18 案中 8
上北県土整備事務所	
青 森 県	

E P S 工 法 計 画 図


背面展開図 S=1:50

設置角度
 $\theta = 90^{\circ} 00'$


妻 部

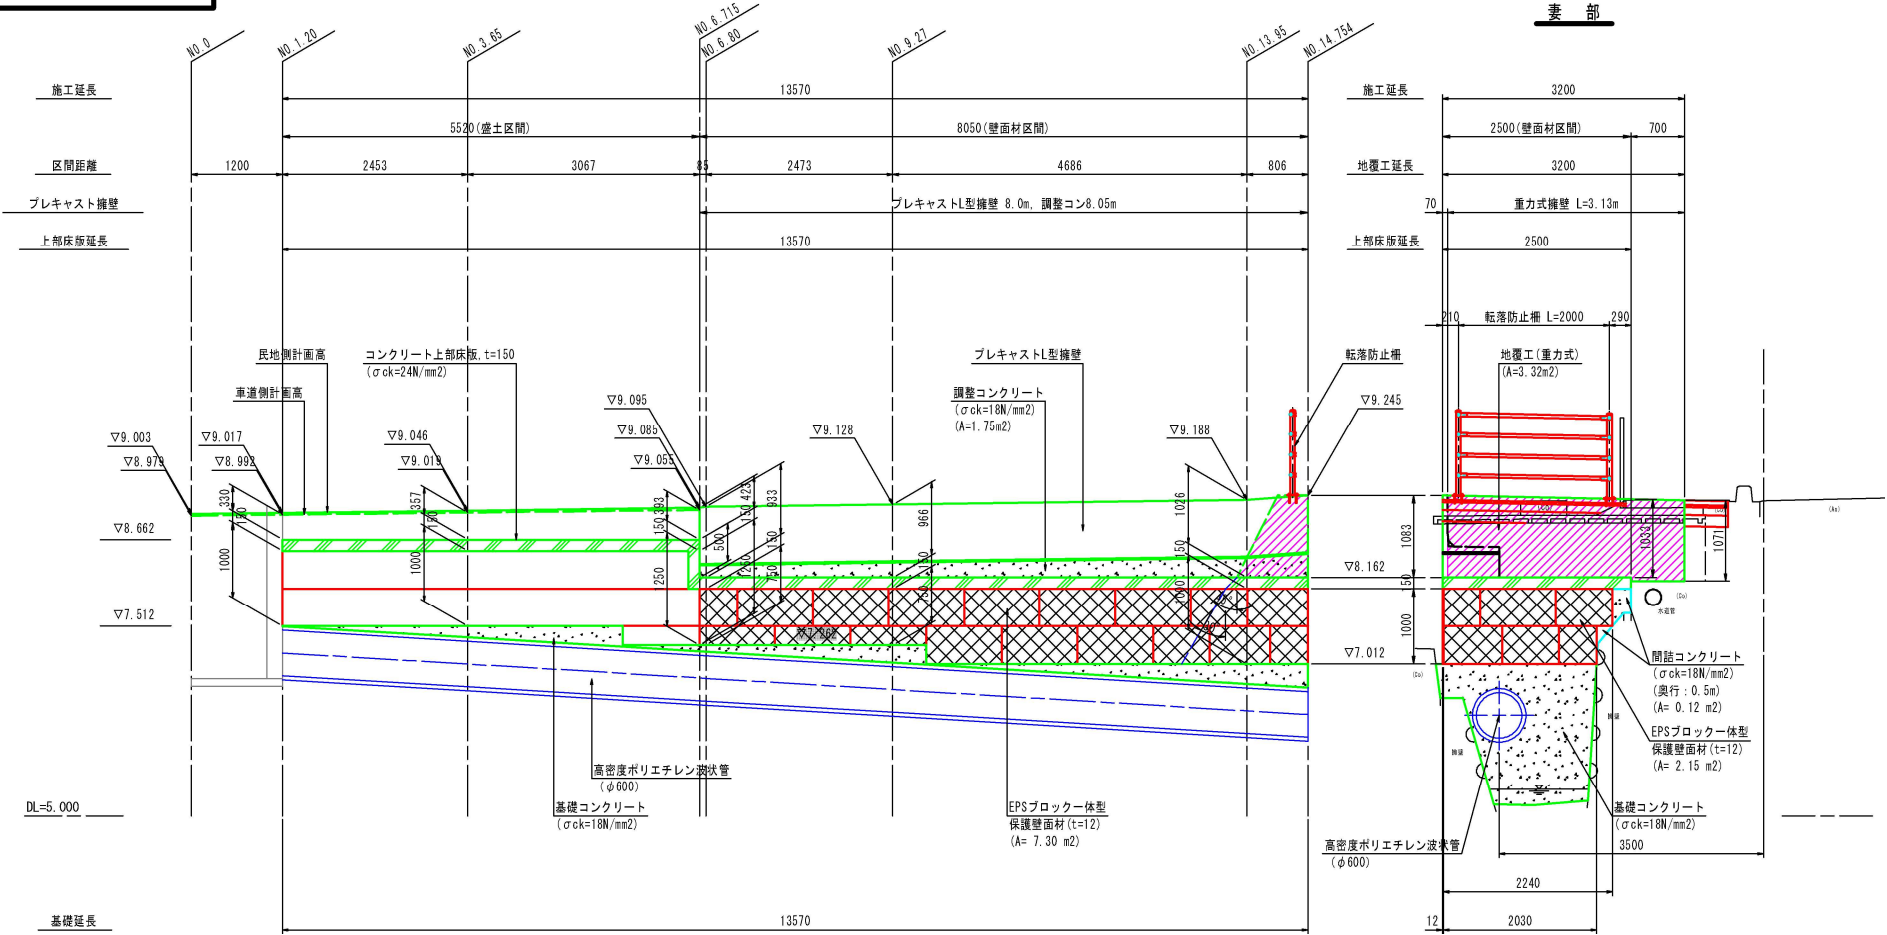

標準断面図 S=1:50

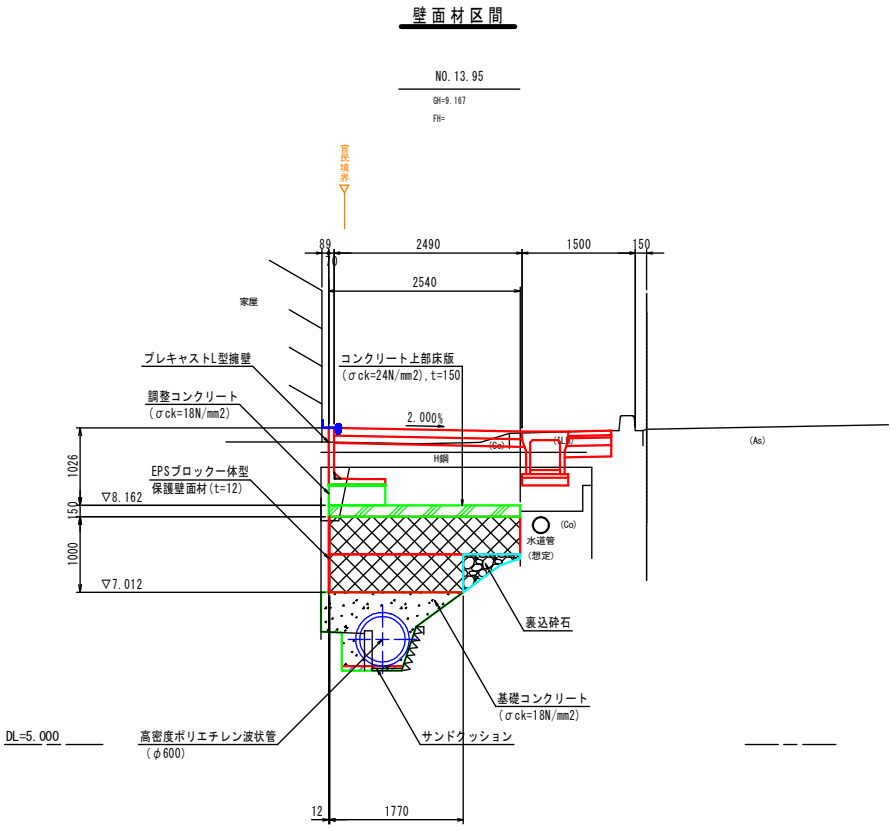


盛土区間

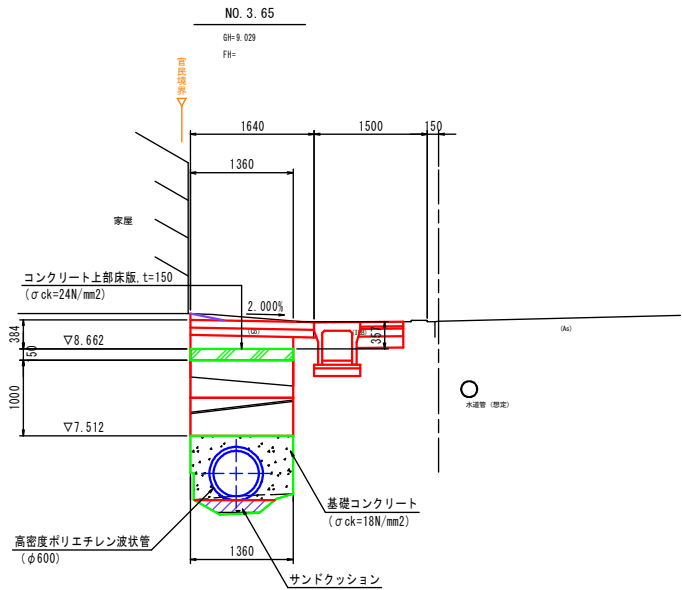


令和 8 年度 交通安全対策 工事	
工事番号	通 第 9 号
路線名	国道279号
施工箇所	上北郡野辺地町字下前田地内
EPS工法詳細図(2)	縮尺 図 示
図面番号	18 案中 10
上北県土整備事務所	
青 森 県	

EPS工法詳細図(2)

EPSブロック標準設置図 S=1:100
(緊結金具設置図参考図)

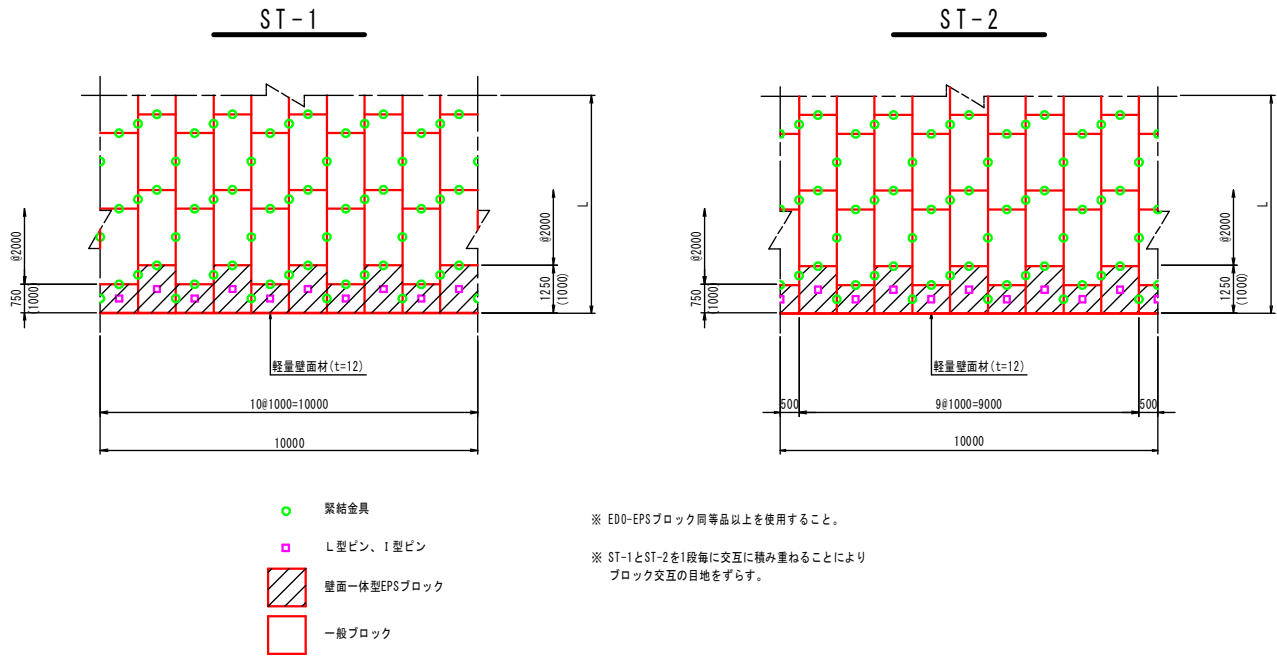

緊結金具 S=1:5

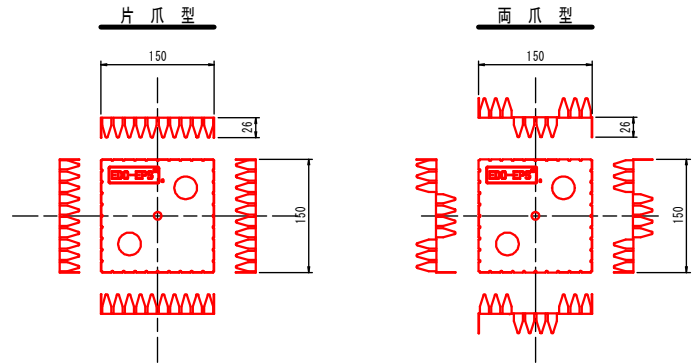

品質と形状


種類	記号	面粉の最小付着量	降伏点 N/mm ²	引張強さ N/mm ²
構造用	SGLC	AZ150 (3点平均付着量150g/m ²)	295 以上	400 以上

設置数


条 件	個 数	ブロックサイズ
EPSブロック 1m3当り	2ヶ	2m×1m×0.5m

※積算上はロス込みで 2.3 ヶとなる。(10m3当たり) (土木工事標準歩掛)


壁面一体型EPSブロック定形品姿図 S=1:50

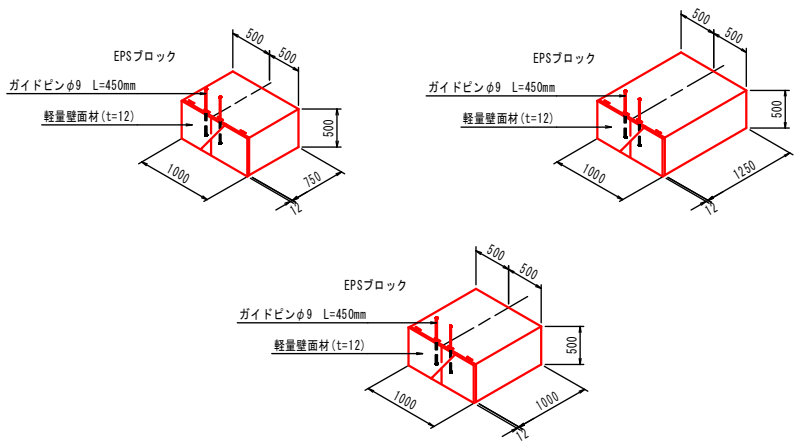

I型ピン S=1:10
(溶融亜鉛メッキ HDZ177(77μm)以上)

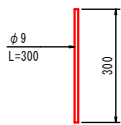


ガイドピン S=1:10
(SWW-B仕上り)

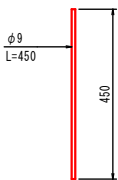

EPSブロック寸法図 S=1:50


一般ブロック

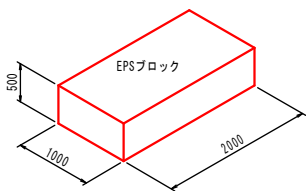


材料物性

種 別	D-16	D-20
単位体積重量	0.16 kN/m ³	0.20 kN/m ³
圧縮強度(10%ひずみ)	35 kN/m ² 以上	50 kN/m ² 以上

壁面目地工設置図 S=1:25

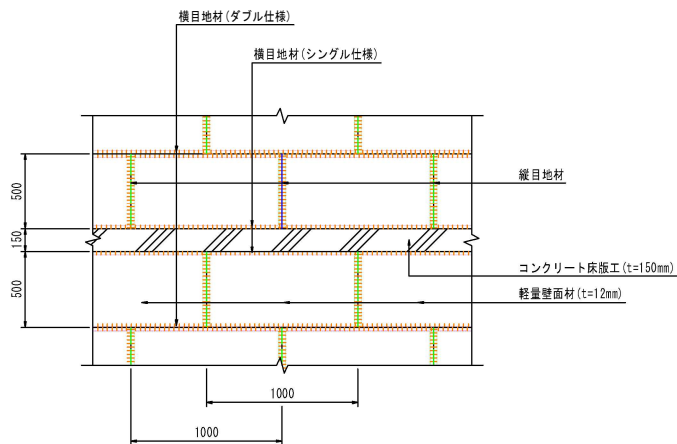


壁面目地工詳細図

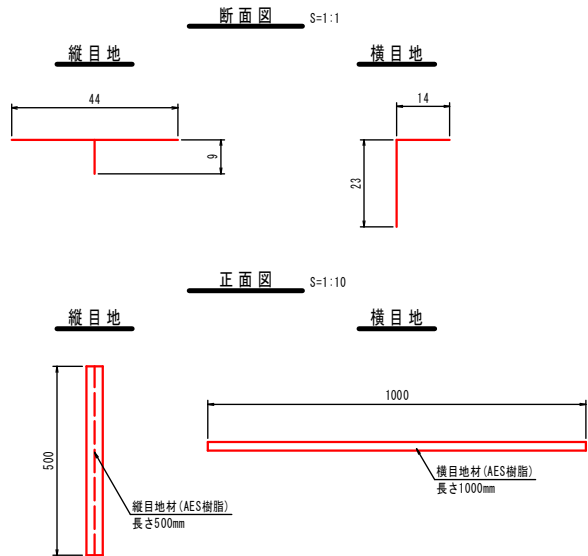

コンクリート床版工 S=1:10


※伸縮目地は20mに1箇所を標準とする
※施工状況に応じて現場で鉄筋を組んでも良い

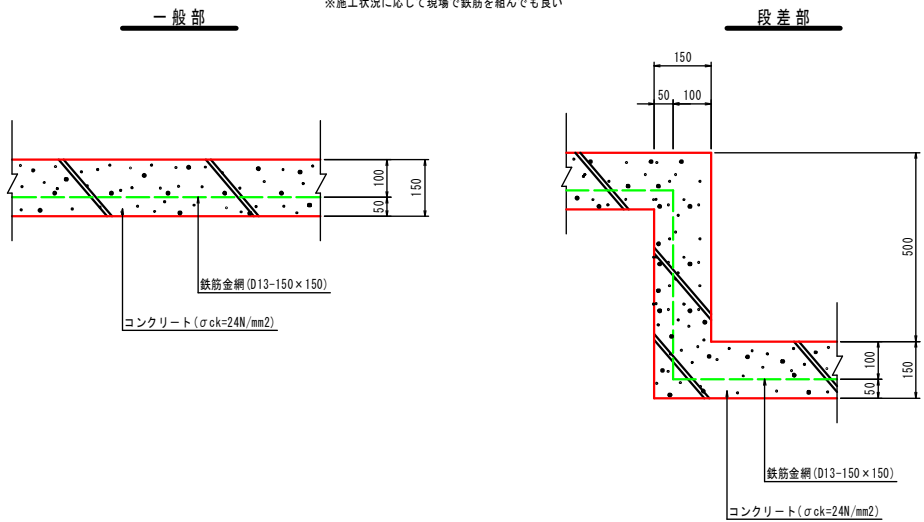


令和 8 年度	交通安全対策	工事
工事番号	通 第 9 号	
路線名	国道279号	
施工箇所	上北郡野辺地町字下前田地内	
排水構造物工詳細図(2)	縮尺	図 示
図面番号	18	案中 13
上北県土整備事務所		
青森県		

排水構造物工詳細図(2)


自由勾配側溝展開図 S=1:50

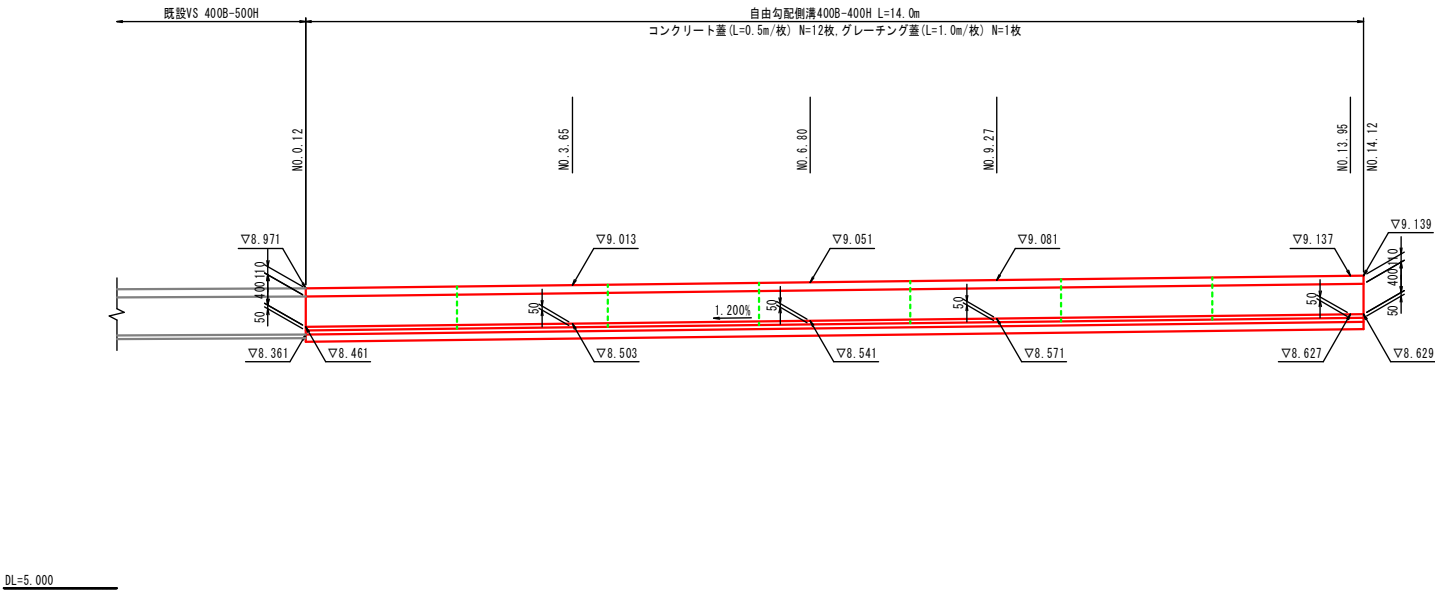


自由勾配側溝400B-400H S=1:20

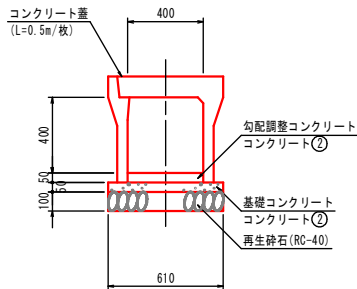

コンクリート蓋 S=1:20

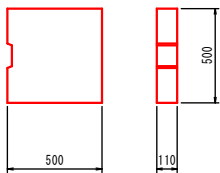


グレーチング蓋 S=1:20

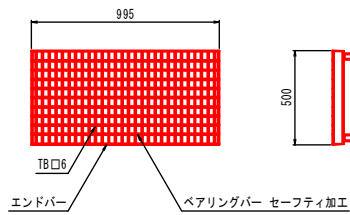


令和 8 年度 交通安全対策 工事	
工事番号	通 第 9 号
路線名	国道279号
施工箇所	上北郡野辺地町字下前田地内
撤去工図(1)	縮尺 S=1:50
図面番号	18 葉中 14
上北県土整備事務所	
青 森 県	

撤 去 工 図 (1) S=1:50
既設舗装撤去

凡 例	
	吊り治具
	カッター切断

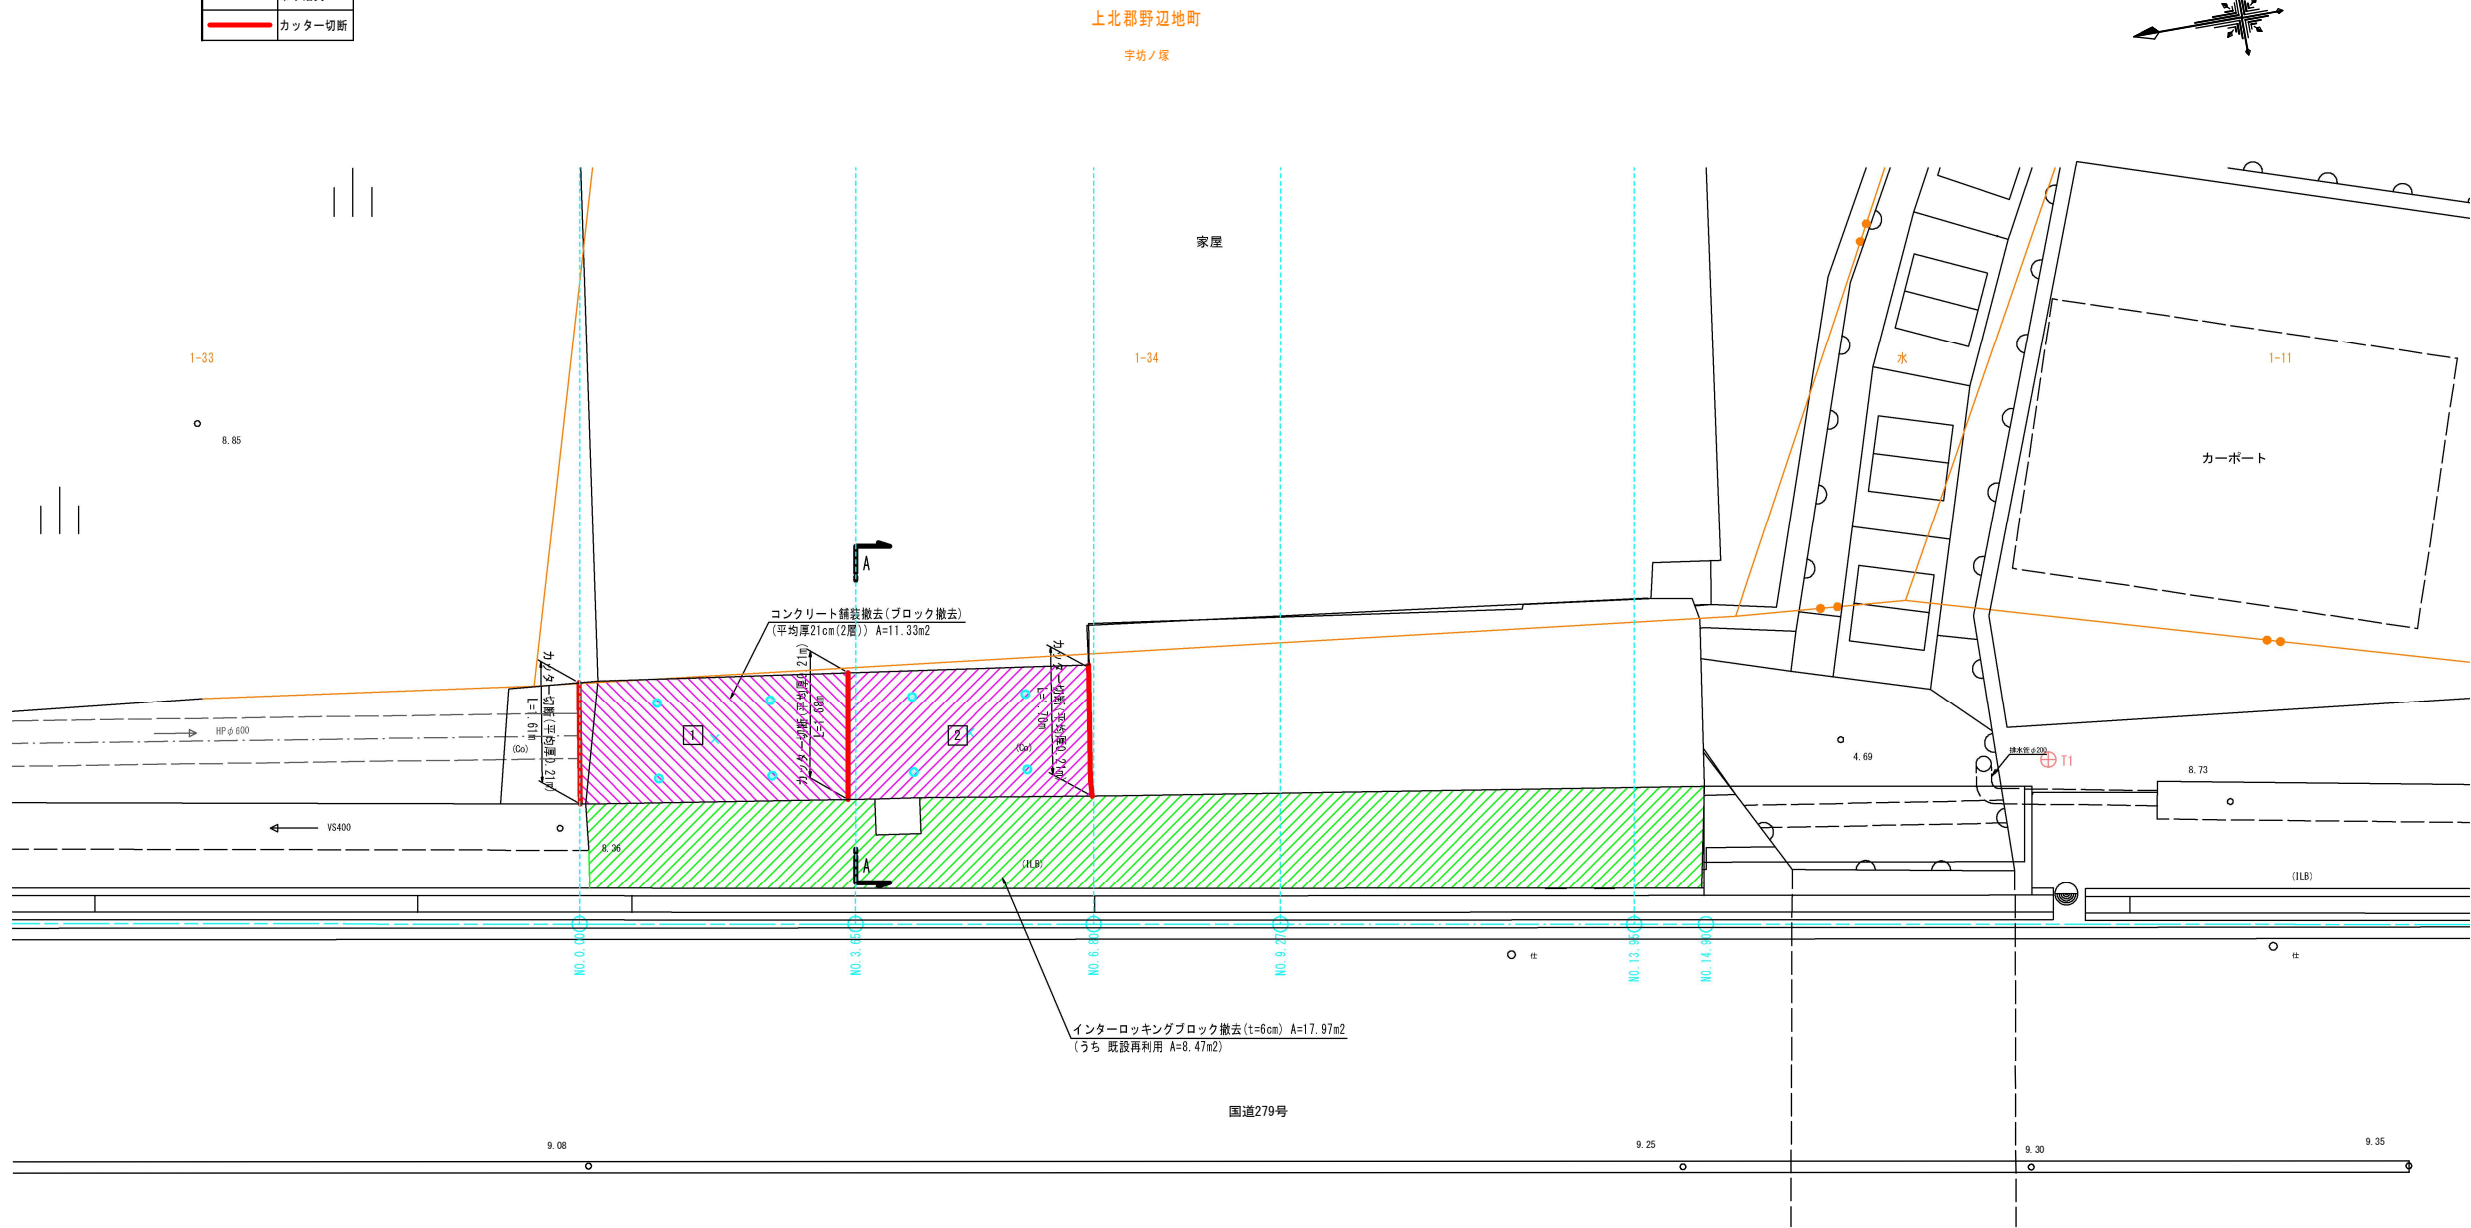

A - A 断 面 S=1:50

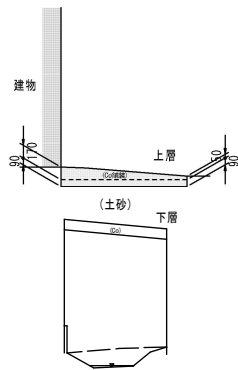

重量表

ブロック番号	ブロック面積(m ²)	推定舗装厚(m)	推定体積(m ³)	推定舗装重量(t)	吊り荷重(t)	吊り治具(個)
1 上層	5.87	0.12	0.70	1.65	1.65t~2.0t	4
1 下層	5.87	0.09	0.53	1.25	1.25t~1.5t	4
1 上層	5.46	0.12	0.66	1.55	1.55t~1.9t	4
1 下層	5.46	0.09	0.49	1.15	1.15t~1.4t	4

※1 インターロッキングブロック(直瀬・配置3色)の単位重量は0.13t/m³としている。

令和 8 年度 交通安全対策 工事	
工事番号	通 第 9 号
路線名	国道279号
施工箇所	上北郡野辺地町字下前田地内
撤去工図(2)	縮尺 図 示
図面番号	18 葉中 15
上北県土整備事務所	
青 森 県	



凡 例	
	φ200mmコアボーリング
	φ150mmコアボーリング
	φ100mmコアボーリング
	カッター切断
	ワイヤーソー切断
	ウォールソー切断

撤 去 工 図 (2)

既設床版撤去

平 面 図 S=1:50




上北郡野辺地町
宇坊ノ塚

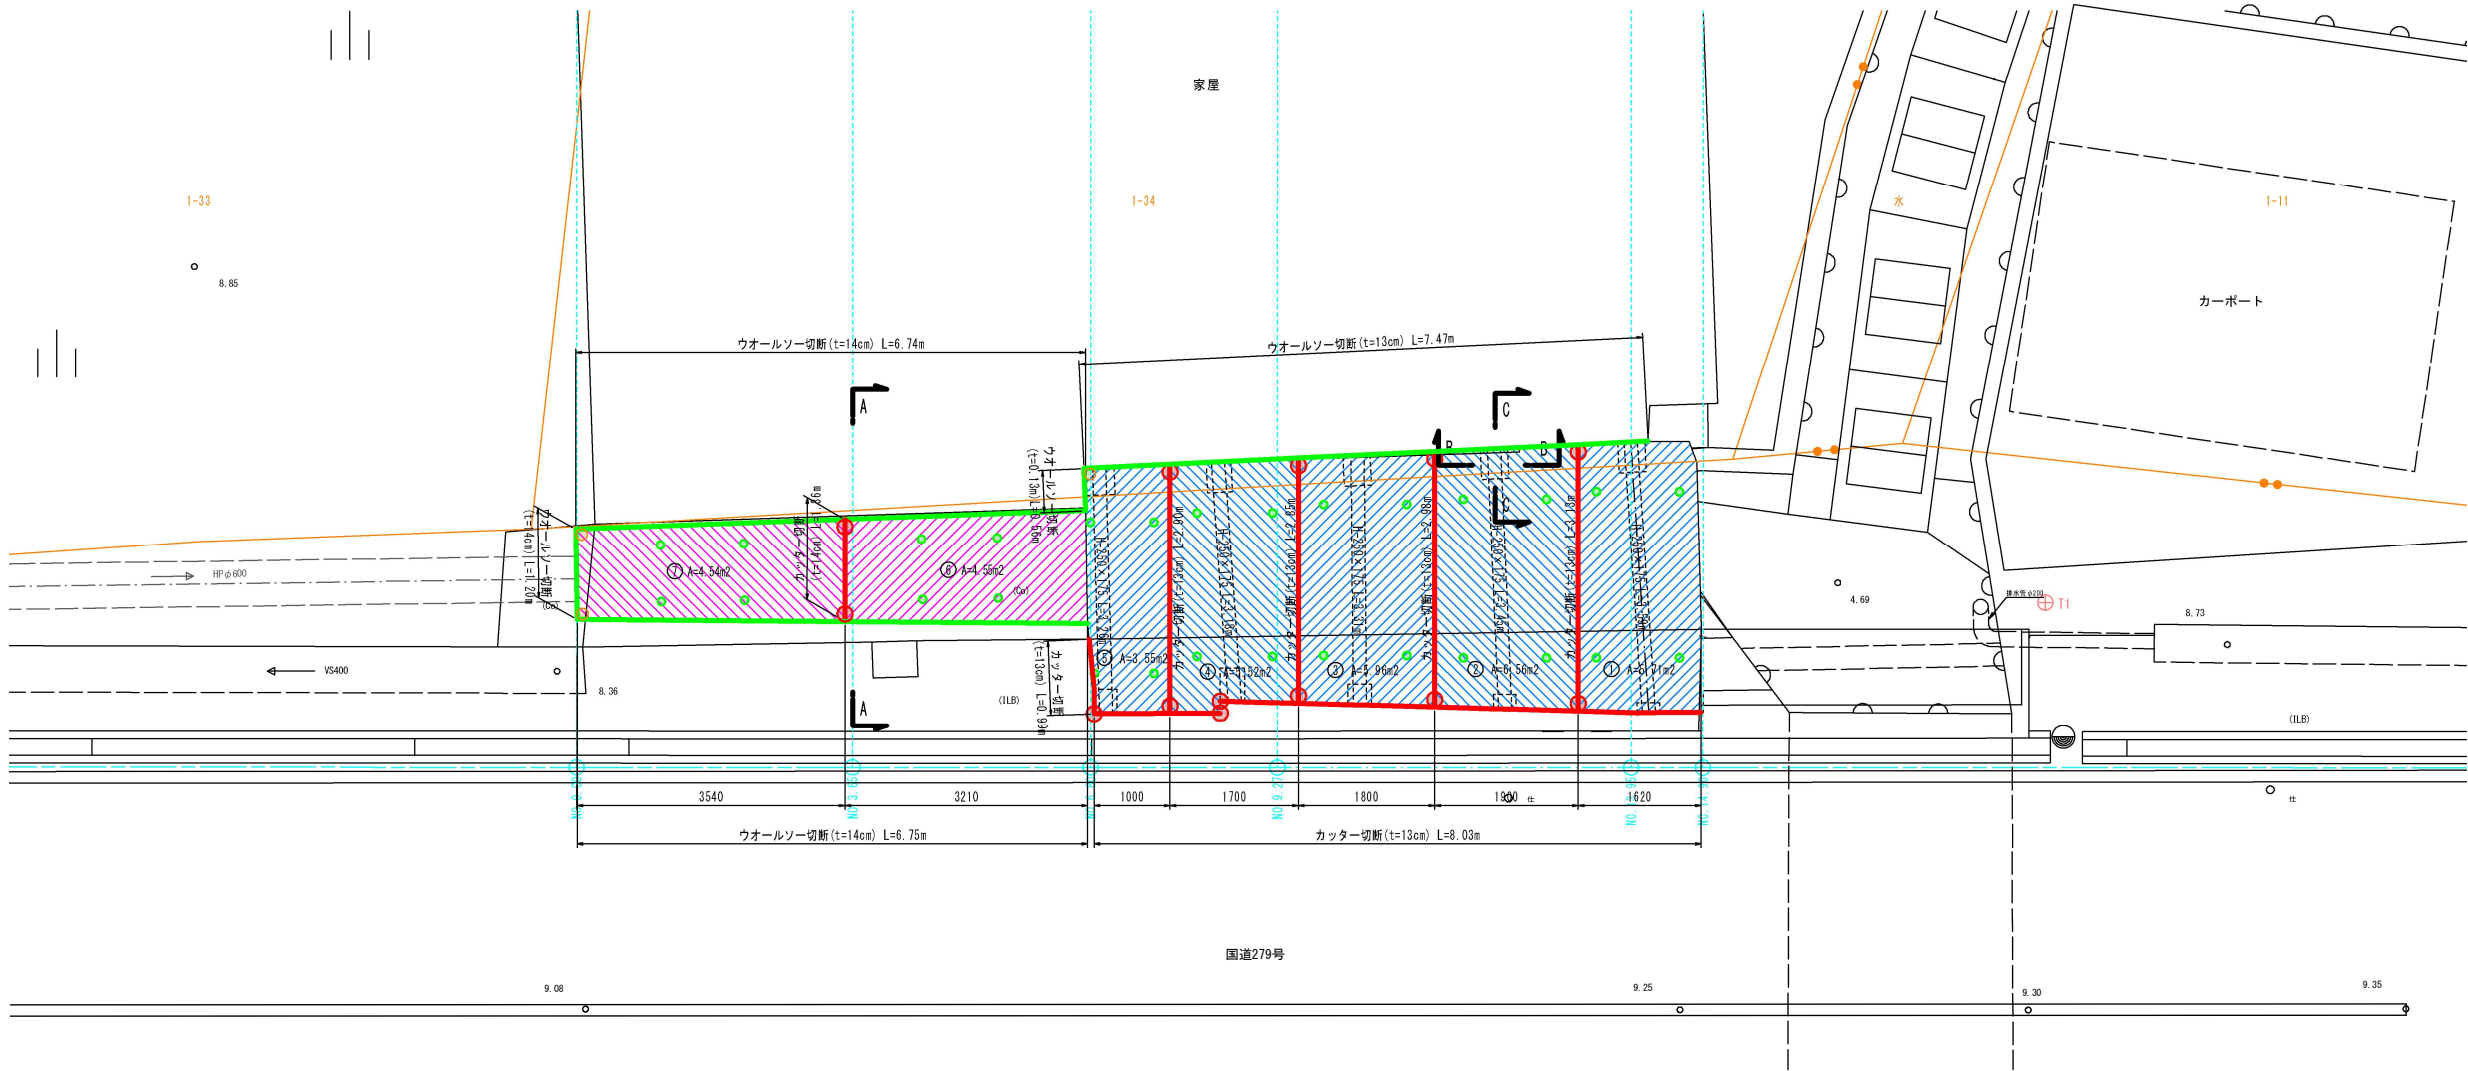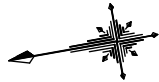

A - A 断面 S=1:50

B - B 断面 S=1:25

C - C 断面 S=1:25

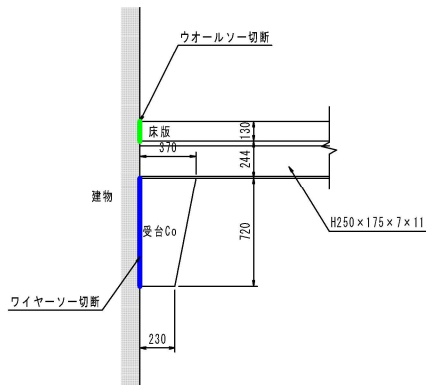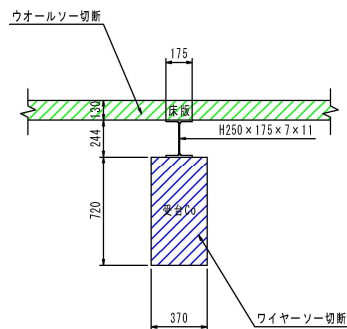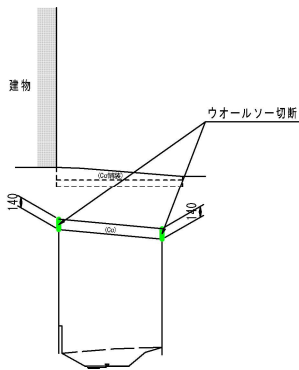

重量表

ブロック番号	ブロック面積 (m ²)	推定床版厚 (m)	推定体積 (m ³)	推定床版重量 (t)	主桁延長 (m)	主桁重量 (t)	吊り荷重 (t)
①	5.71	0.13	0.74	1.74	3.59	0.16	1.90t→2.3t
②	6.56	0.13	0.85	2.00	3.45	0.15	2.15t→2.6t
③	5.96	0.13	0.77	1.81	3.31	0.14	1.95t→2.4t
④	5.52	0.13	0.72	1.69	3.18	0.14	1.83t→2.2t
⑤	3.55	0.13	0.46	1.08	3.26	0.14	1.22t→1.5t
⑥	4.55	0.14	0.64	1.50	—	—	1.50t→1.8t
⑦	4.54	0.14	0.64	1.50	—	—	1.50t→1.8t

※1 床版の単位重量は2.35t/m³としている。
※2 主桁(H-250×175×7×11)の単位重量は0.0436t/mとしている。
※3 吊り荷重はフックや玉掛ワイヤーの重量を含め吊り上げ作業の安全率として20%割り増している。

令和 8 年度 交通安全対策 工事	
工事番号	通 第 9 号
路線名	国道279号
施工箇所	上北郡野辺地町字下前田地内
撤去工図(2)	縮尺 S=1:50
図面番号	18 葉中 16
上北県土整備事務所	
青 森 県	

凡例	
●	φ200mmコアボーリング
○	φ150mmコアボーリング
□	φ100mmコアボーリング
—	カッター切断
—	ワイヤソー切断
—	ウォールソー切断



撤 去 工 図 (3)

既設水路側壁撤去

平 面 図 S=1:50



上北郡野辺地町

字坊ノ塚

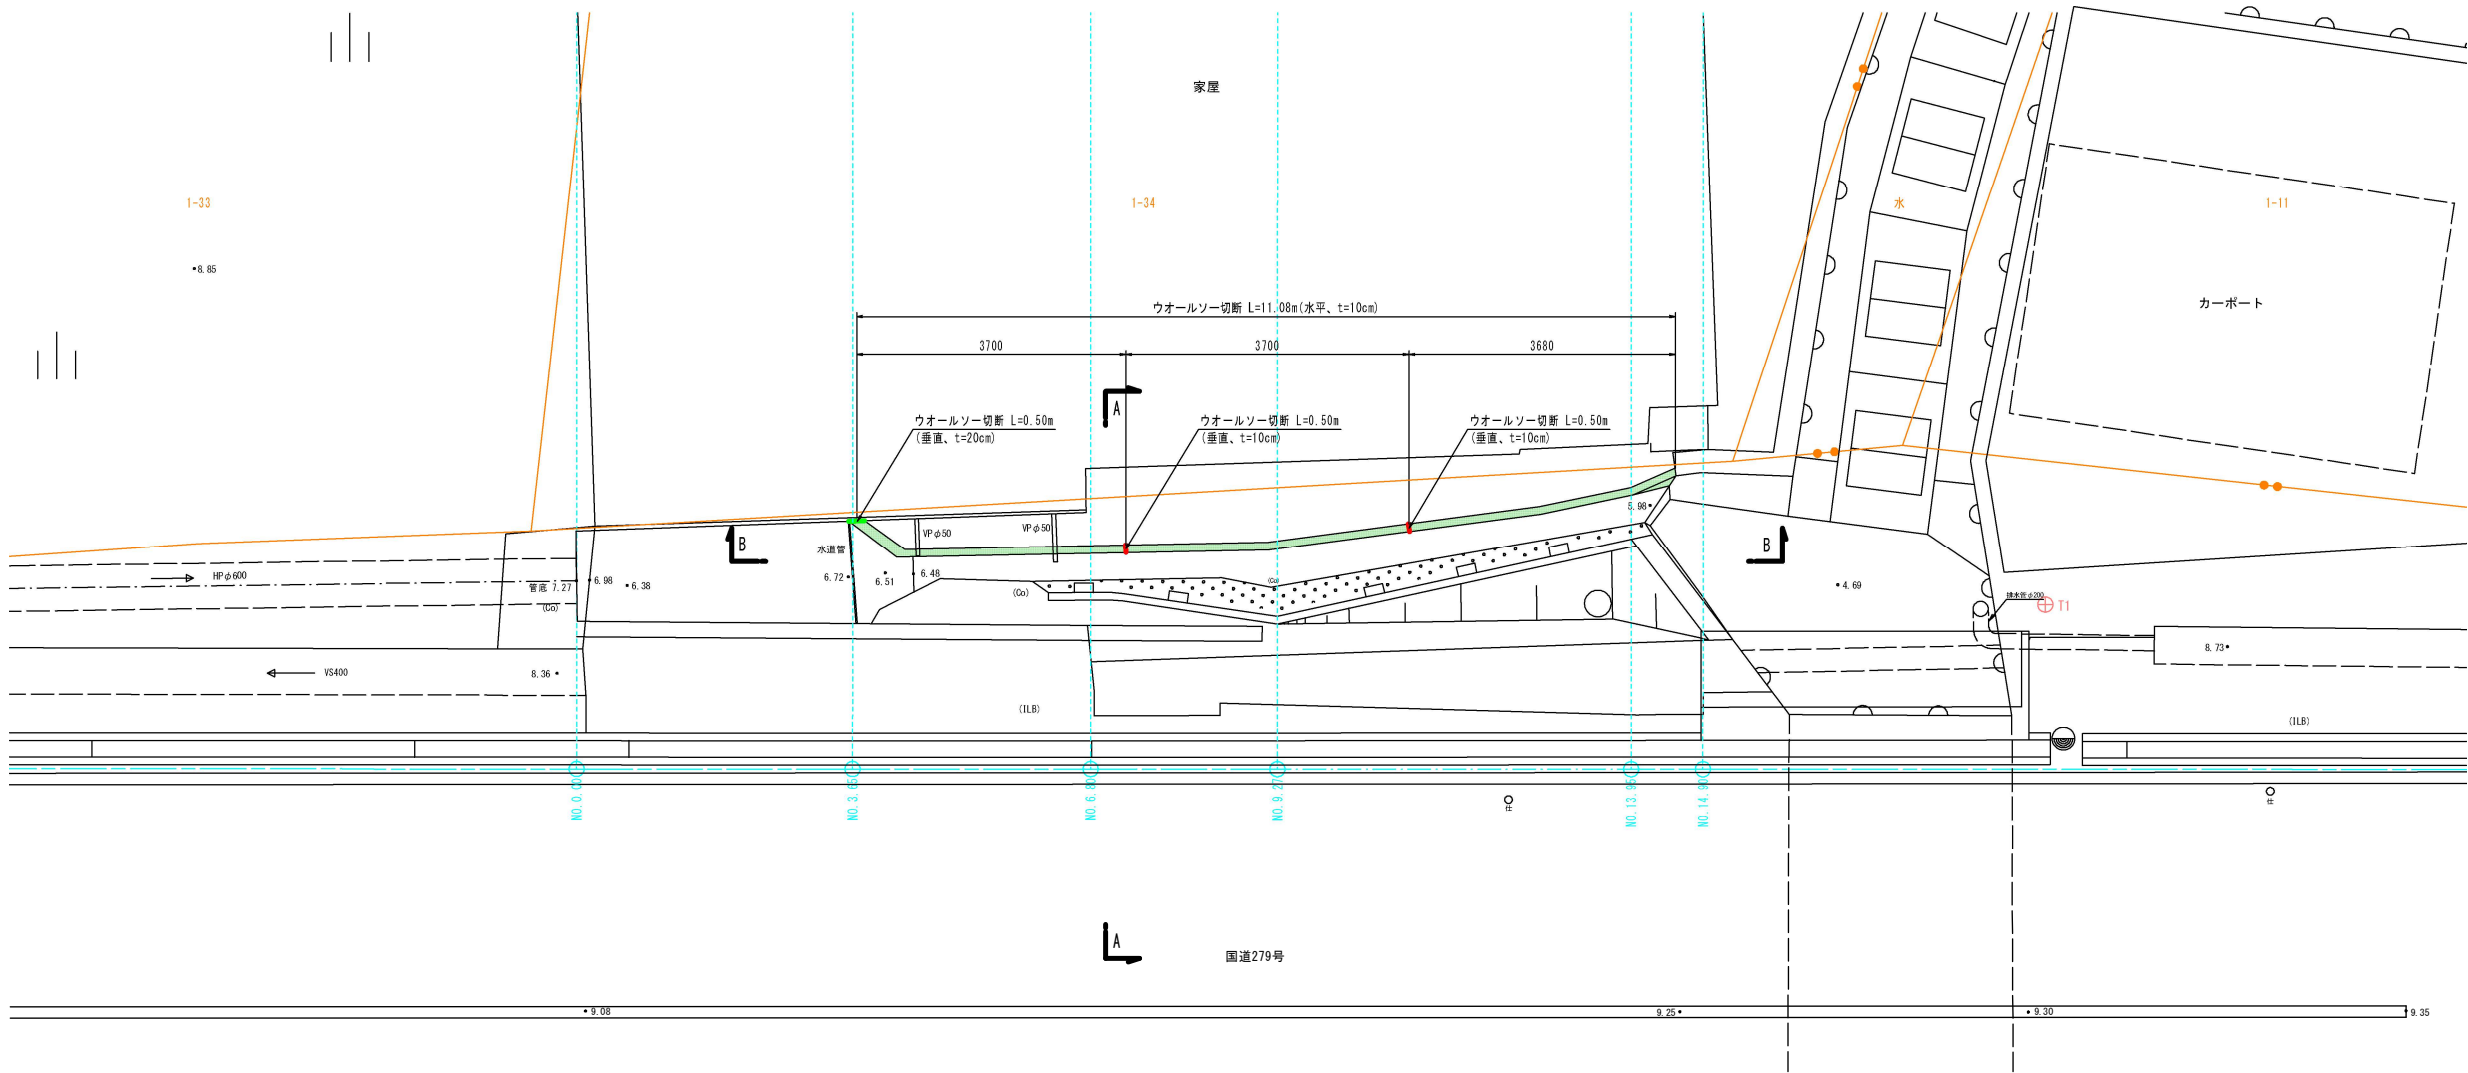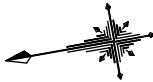

A - A 断面 S=1:50

B - B 断面 S=1:50

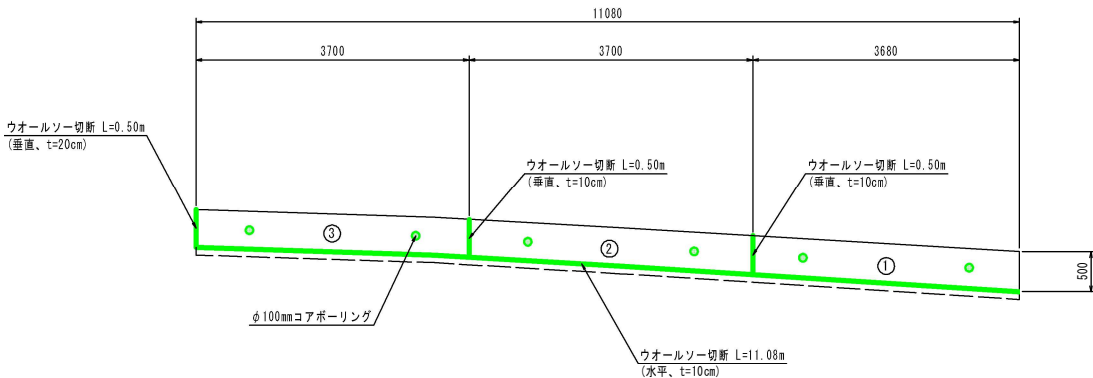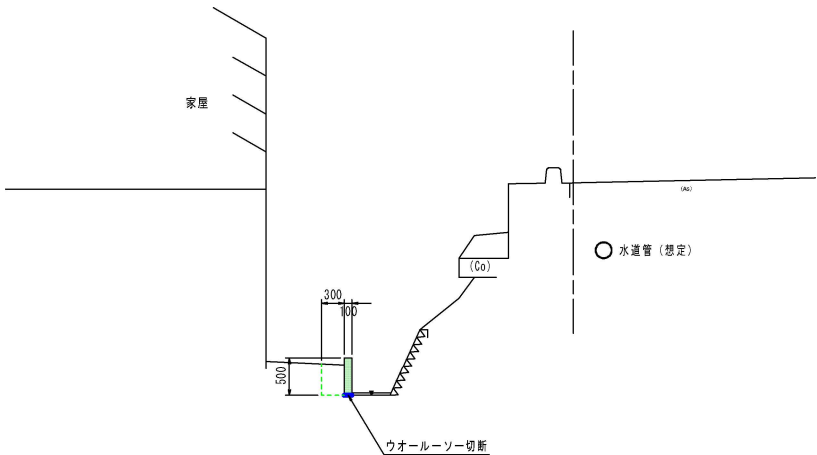


重量表					
ブロック番号	ブロック長 (m)	側壁高 (m)	側壁厚 (m)	推定体積 (m3)	推定重量 (t)
①	3.68	0.50	0.10	0.18	0.42
②	3.70	0.50	0.10	0.19	0.45
③	3.70	0.50	0.10	0.19	0.45

※1 水路壁の単位重量は2.35t/m3としている。
※2 吊り荷重はフックや玉掛ワイヤーの重量を含め吊り上げ作業の安全率として20%割り増している。

令和 8 年度 交通安全対策 工事	
工事番号	通 第 9 号
路線名	国道279号
施工箇所	上北郡野辺地町字下前田内
施工計画図(1)	縮尺 S=1:100
図面番号	18 葉中 17
上北県土整備事務所	
青 森 県	

施 工 計 画 図 (1) S=1:100

縦 断 図

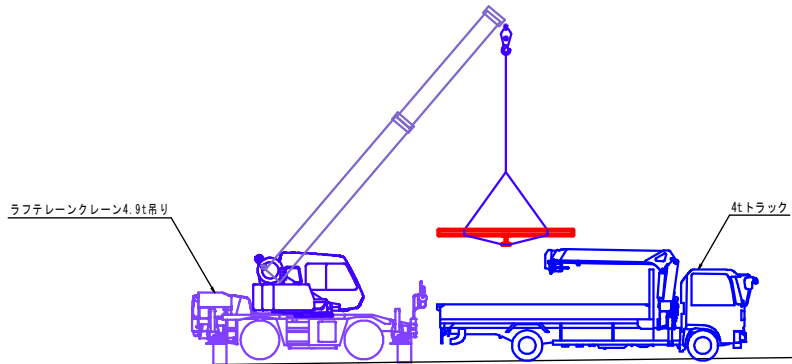


ラフテレーンクレーン4.9t吊り 性能表

ブーム長さ	5.30	9.04	12.78	16.52	20.26	24.00
作業半径	定格総荷重	定格総荷重	定格総荷重	定格総荷重	定格総荷重	定格総荷重
1.50	4.90	4.90	4.90			
1.70	4.90	4.90	4.90			
2.00	4.90	4.90	4.90	4.90		
2.50	4.90	4.90	4.90	4.90		
3.00	4.90	4.90	4.90	4.90	4.70	
3.50	4.70	4.70	4.60	4.50	4.40	3.20
4.00	3.70	3.70	3.70	3.70	3.70	3.20
4.50		3.00	3.00	3.10	3.10	3.00
5.00		2.40	2.40	2.60	2.70	2.70
5.50		2.00	2.00	2.20	2.30	2.30
6.00		1.70	1.70	1.85	2.00	2.05
6.50		1.40	1.40	1.60	1.70	1.75
7.00		1.20	1.20	1.40	1.50	1.55
7.70		0.90	0.96	1.16	1.26	1.31
8.00			0.85	1.05	1.15	1.20
9.00			0.60	0.80	0.90	0.95
10.00			0.35	0.55	0.65	0.75
11.00				0.40	0.50	0.60
12.00				0.25	0.35	0.45
13.00					0.20	0.30
14.00						0.20

DL=7,000


平 面 図

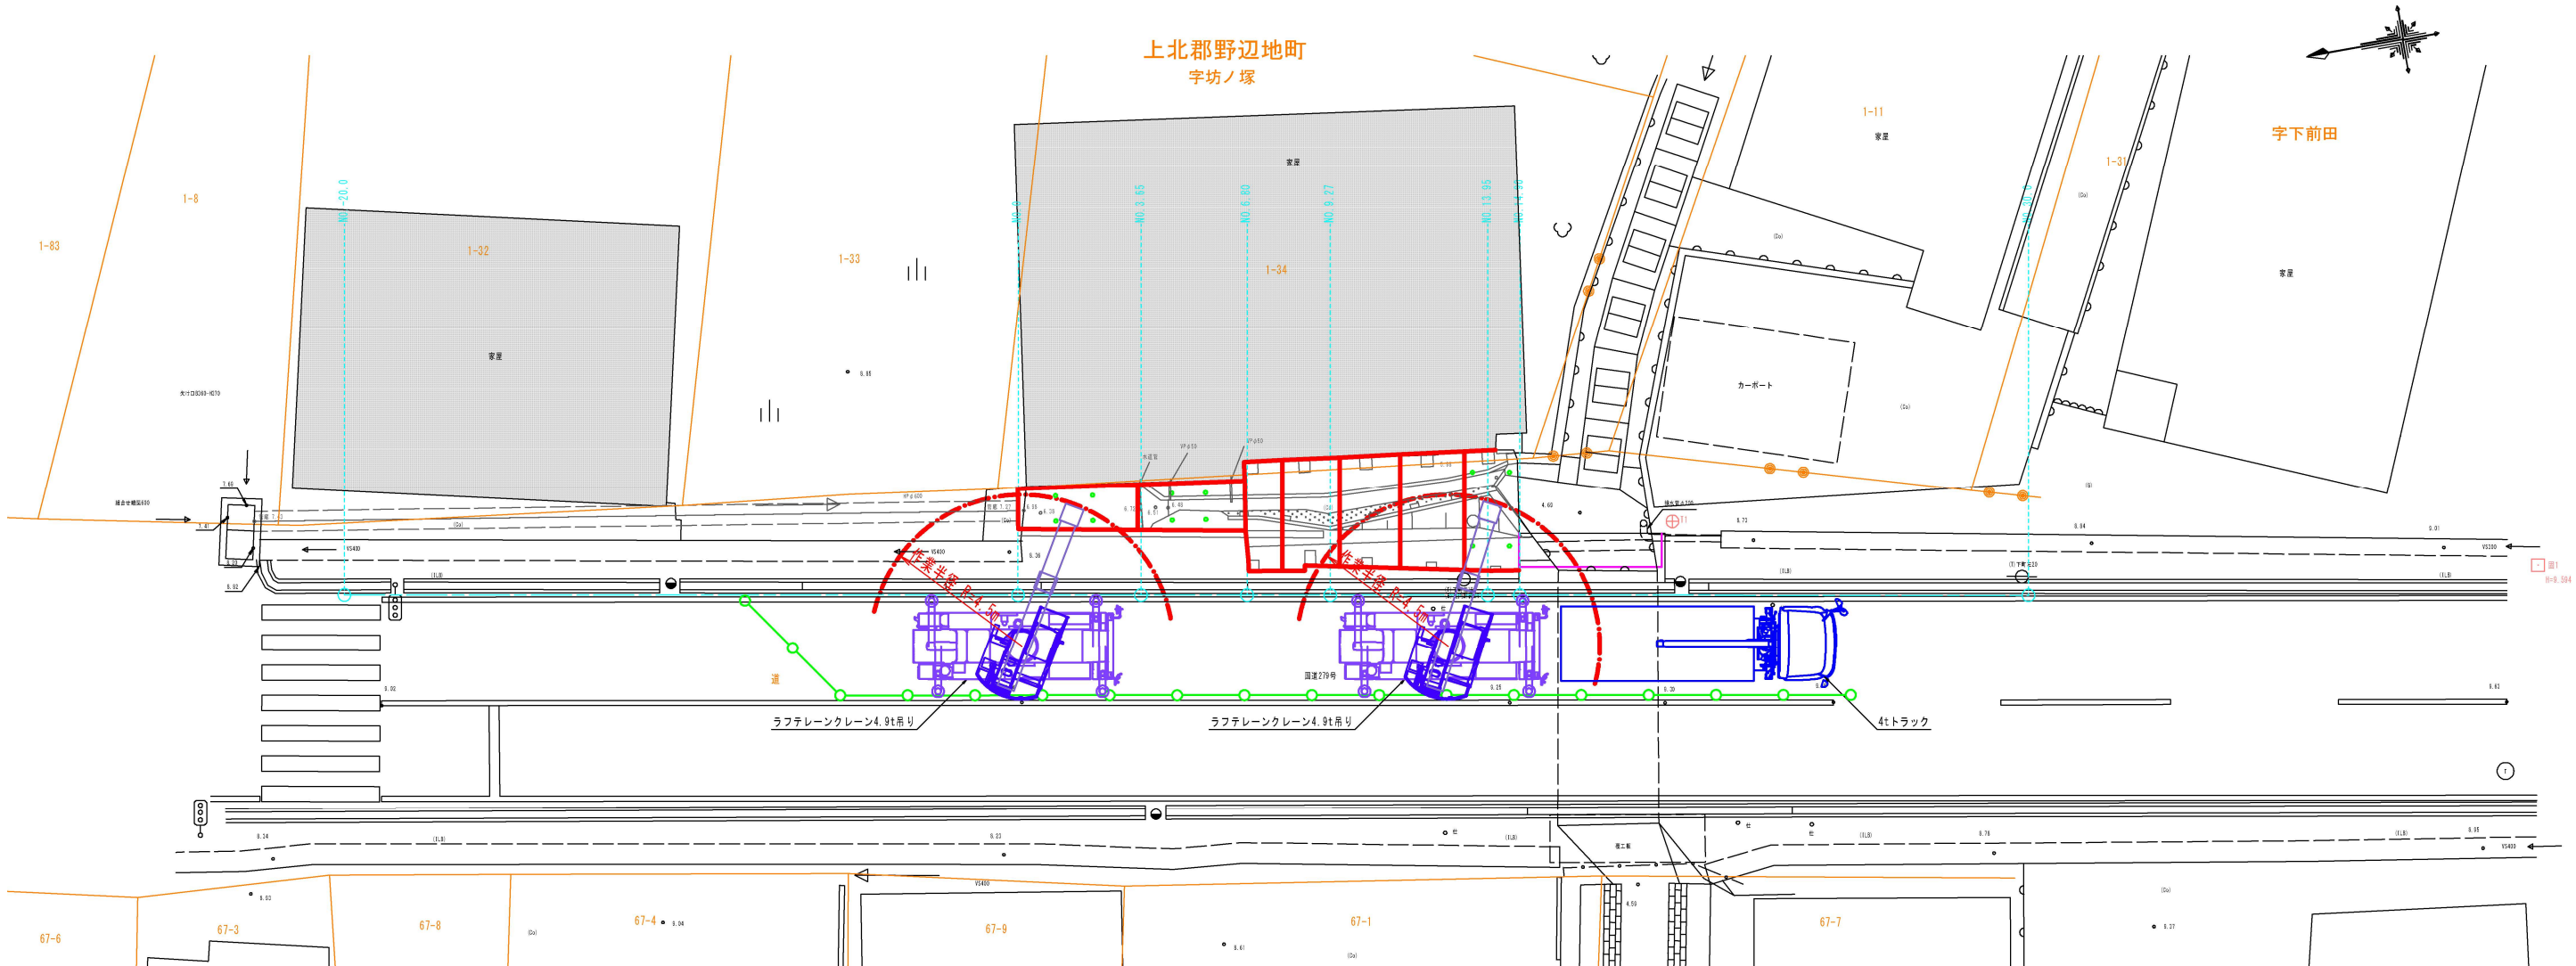

令和 8 年度	交通安全対策	工事
工事番号	通 第 9 号	
路線名	国道279号	
施工箇所	上北郡野辺地町字下前田内	
施工計画図(2)	縮尺 S=1:100	
図面番号	18 葉中	18
上北県土整備事務所		
青 森 県		

施 工 計 画 図 (2) S=1:100

縦 断 図

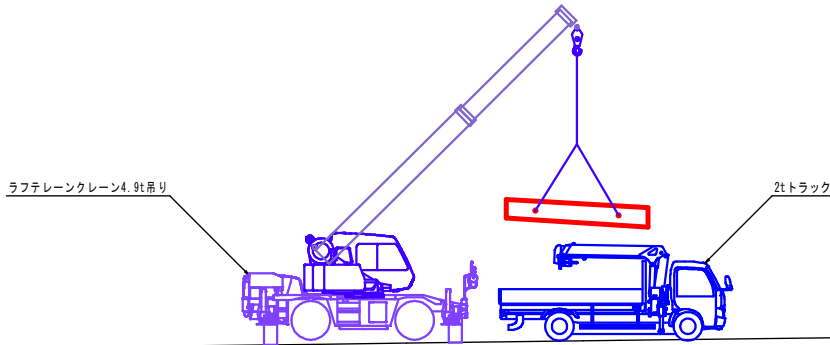


ラフテレーンクレーン4.9t吊り 性能表

ブーム長さ	5.30	9.04	12.78	16.52	20.26	24.00
作業半径	定格総荷重	定格総荷重	定格総荷重	定格総荷重	定格総荷重	定格総荷重
1.50	4.90	4.90	4.90			
1.70	4.90	4.90	4.90			
2.00	4.90	4.90	4.90	4.90		
2.50	4.90	4.90	4.90	4.90		
3.00	4.90	4.90	4.90	4.90	4.70	
3.50	4.70	4.70	4.60	4.50	4.40	3.20
4.00	3.70	3.70	3.70	3.70	3.70	3.20
4.50		3.00	3.00	3.10	3.10	3.00
5.00		2.40	2.40	2.60	2.70	2.70
5.50		2.00	2.00	2.20	2.30	2.30
6.00		1.70	1.70	1.85	2.00	2.05
6.50		1.40	1.40	1.60	1.70	1.75
7.00		1.20	1.20	1.40	1.50	1.55
7.70		0.90	0.96	1.16	1.26	1.31
8.00			0.85	1.05	1.15	1.20
9.00			0.60	0.80	0.90	0.95
10.00			0.35	0.55	0.65	0.75
11.00				0.40	0.50	0.60
12.00				0.25	0.35	0.45
13.00					0.20	0.30
14.00						0.20

DL=7,000

平 面 図

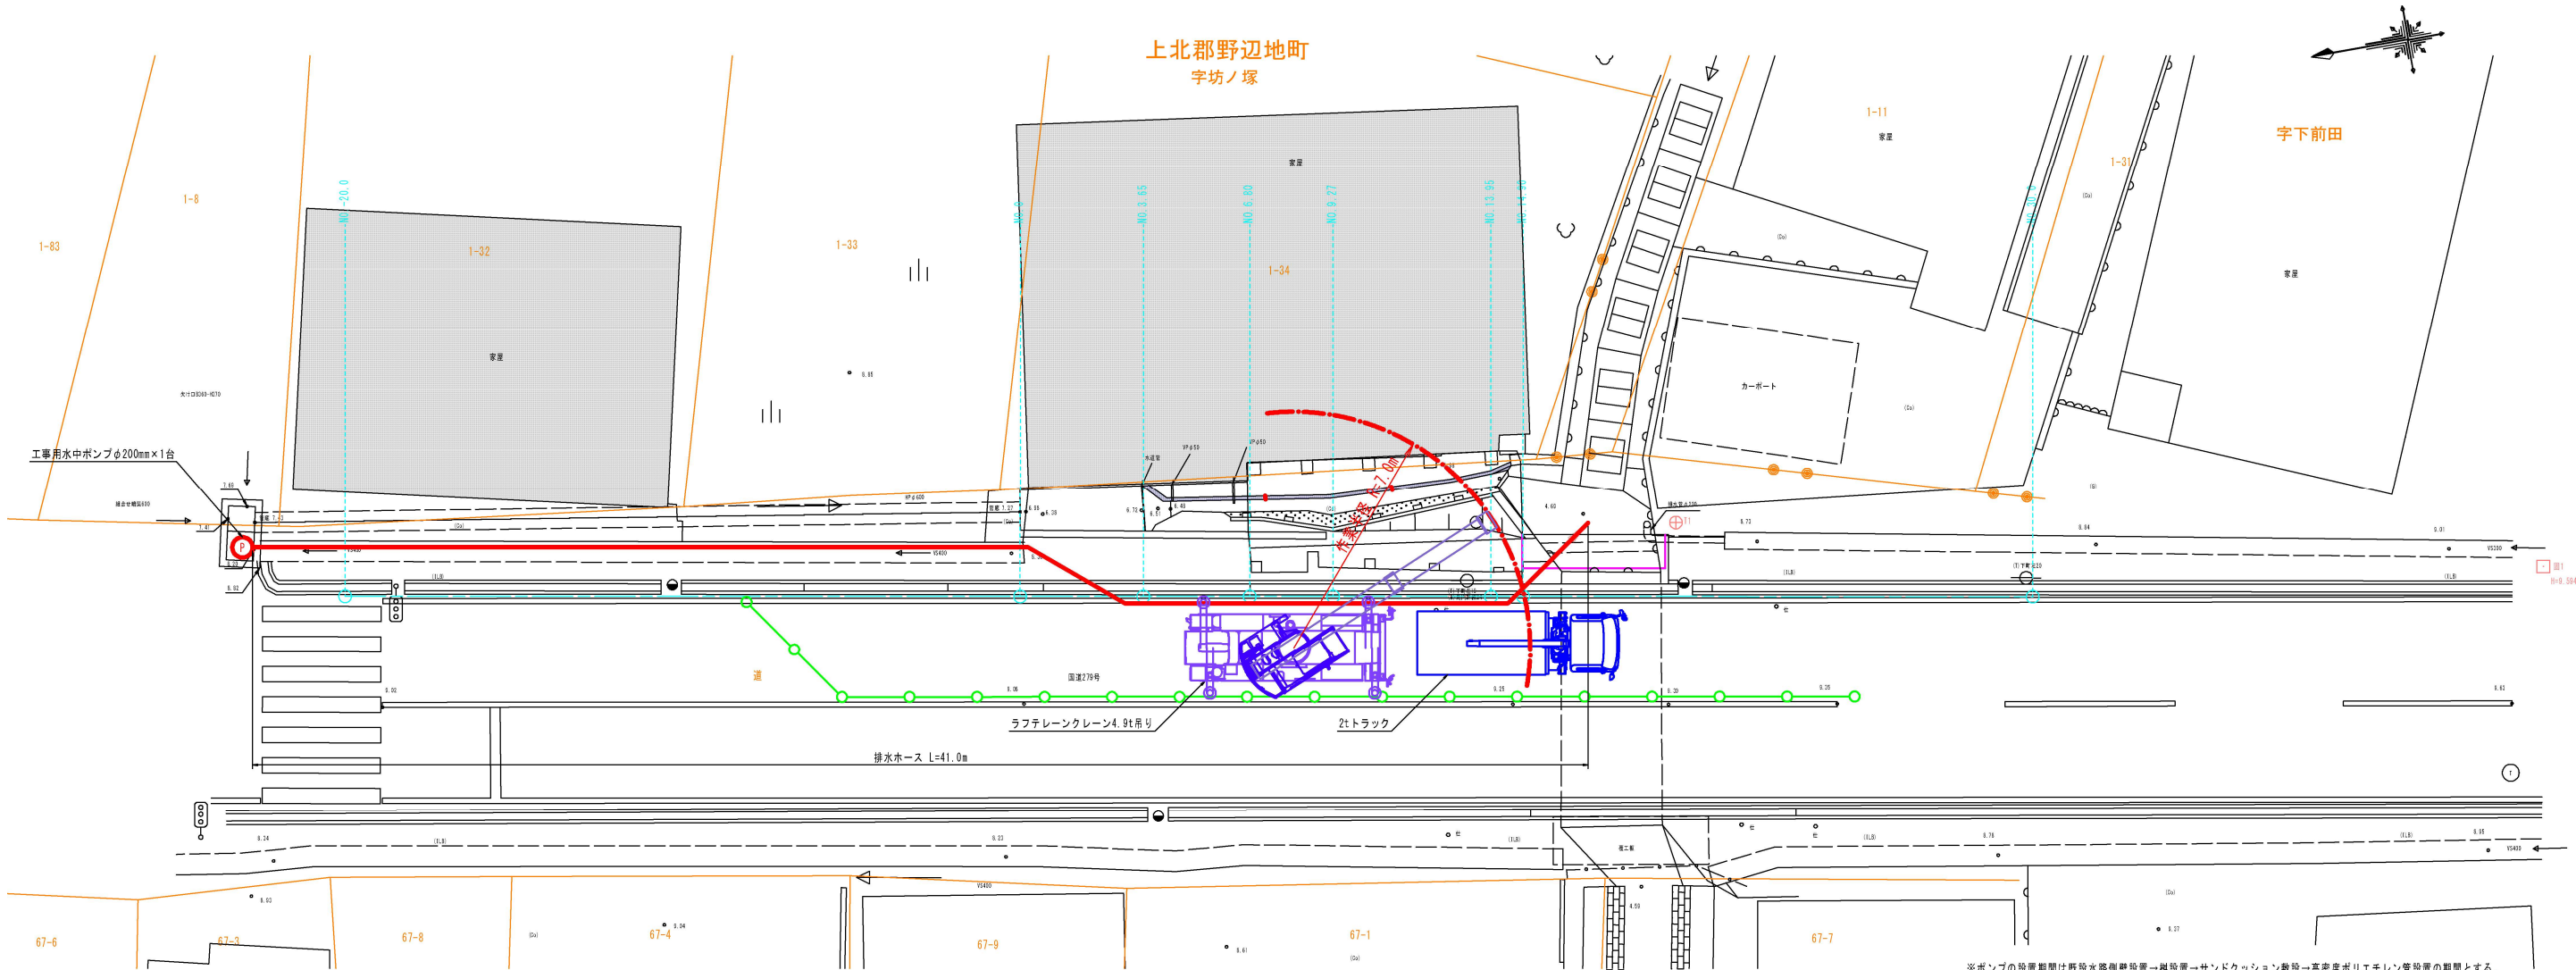

※ポンプの設置期間は既設水路側設置→側設置→サンドクッション敷設→高密度ポリエチレン管設置の期間とする。