


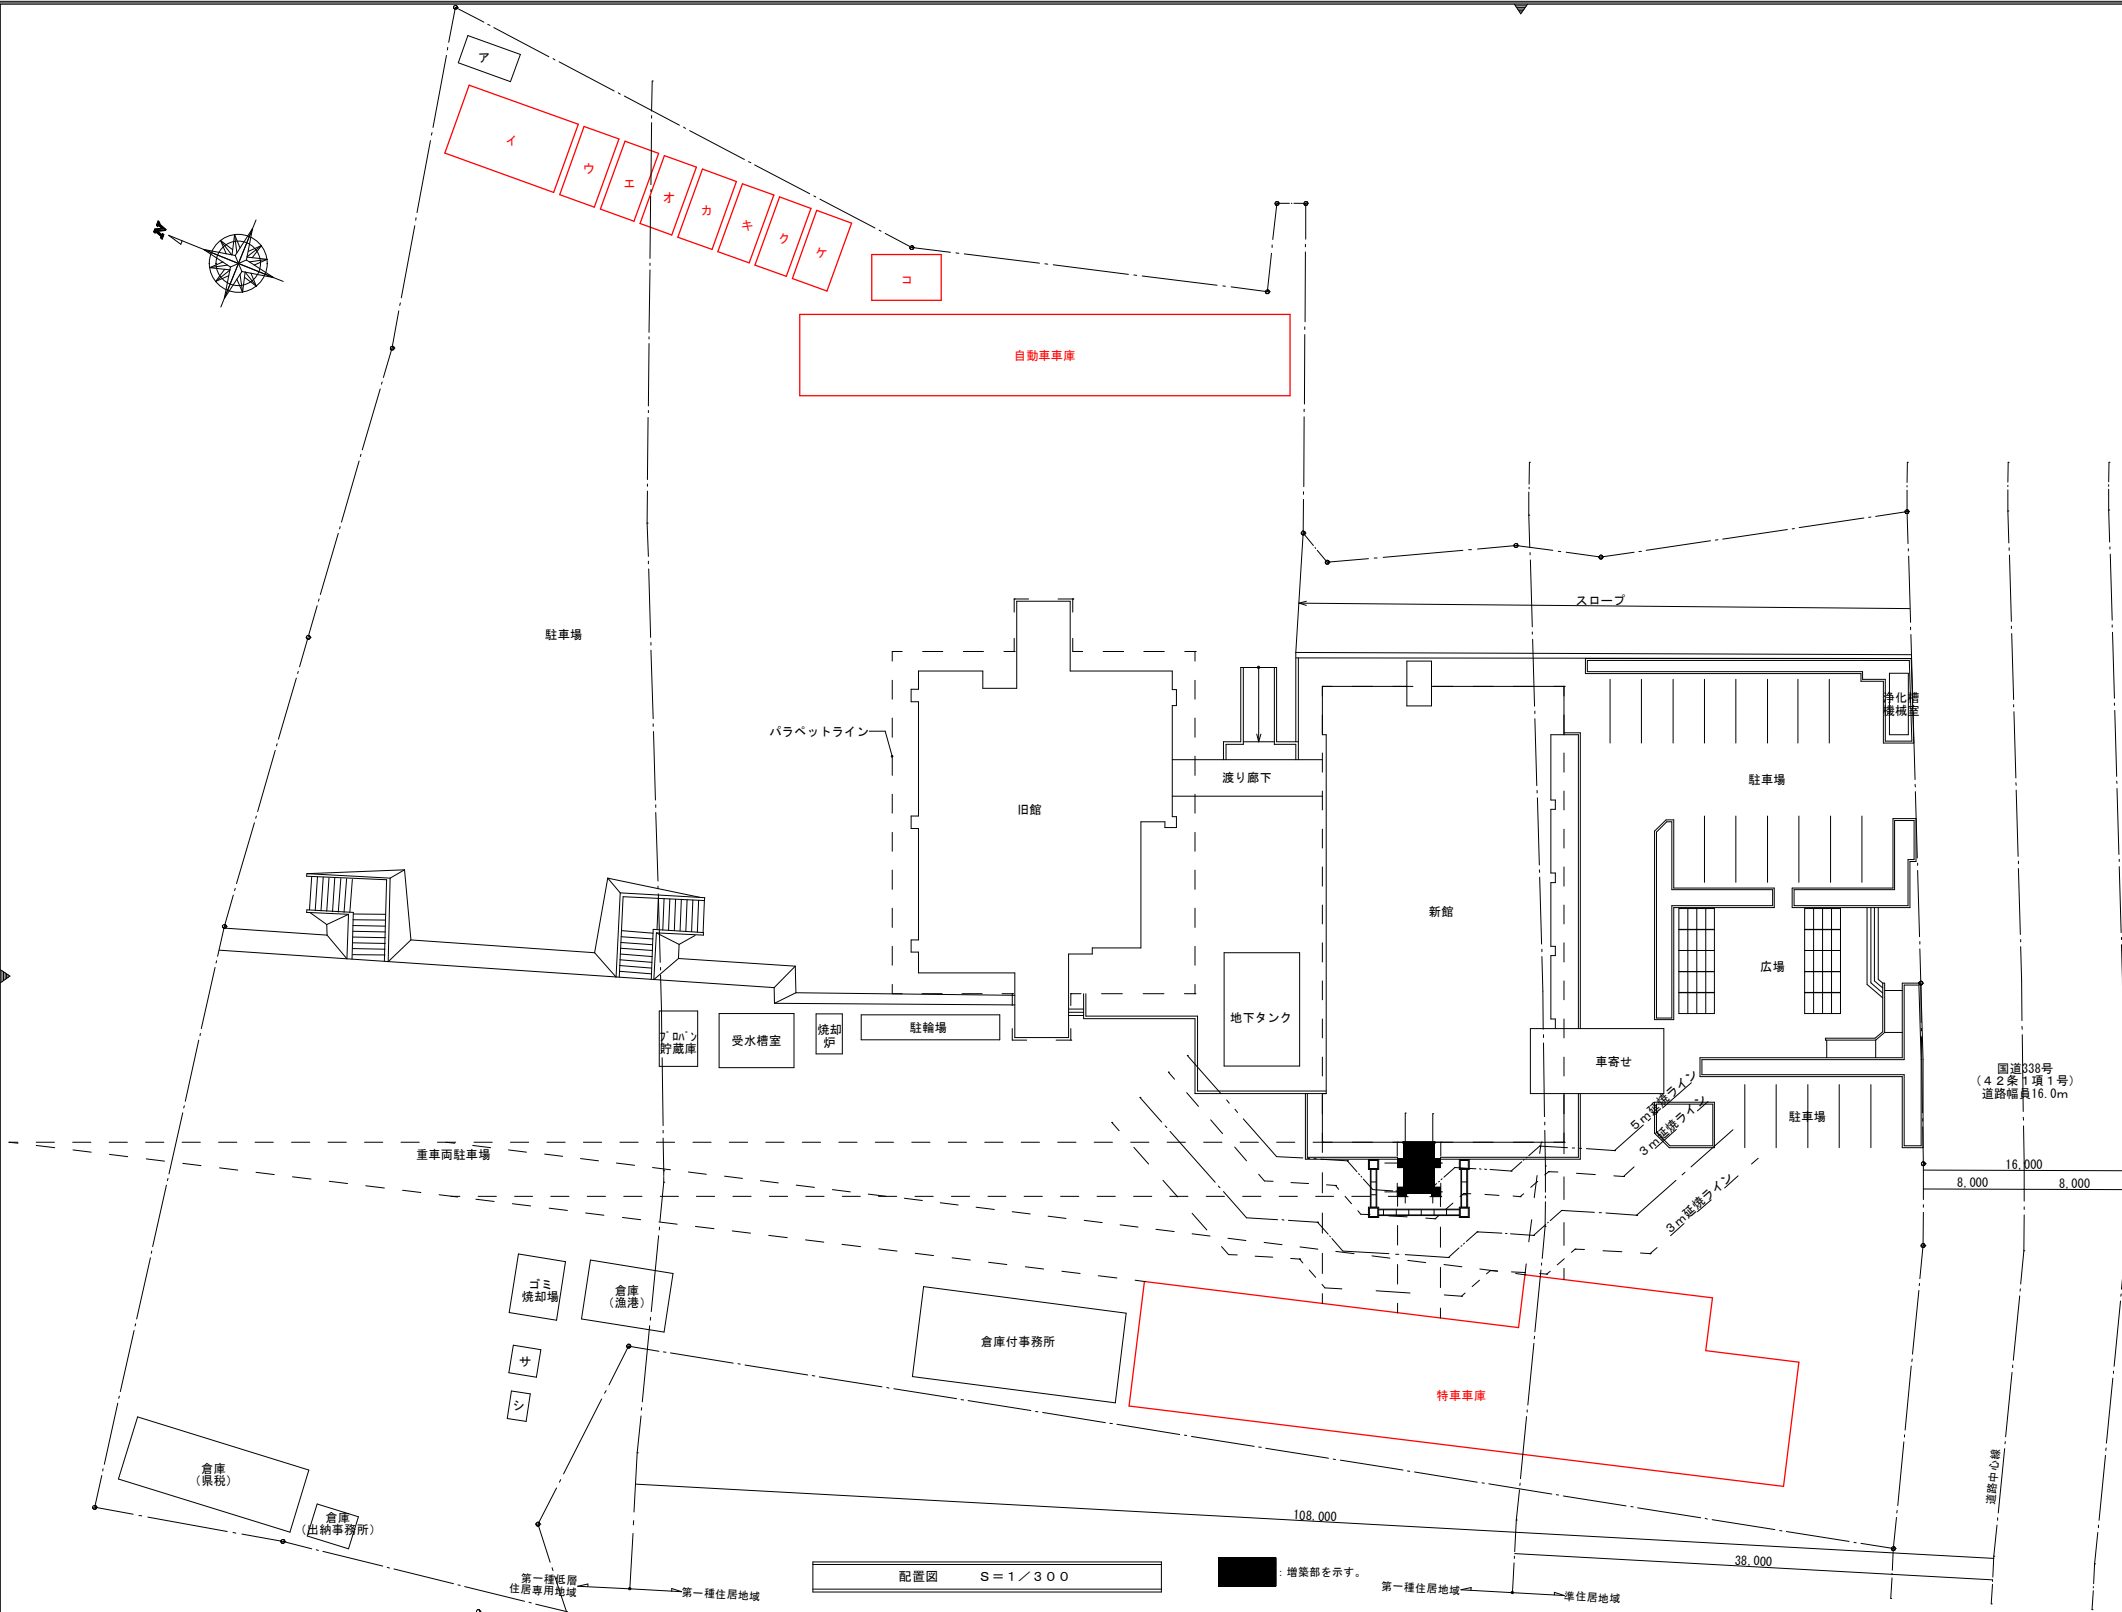

- 工事概要
- 【建築】

-1 EV増築工事
(新館)
・新館西側にEV棟を増築。

-2 多目的便所改修工事
(新館)
・新館1階の多目的便所の改修。

-3 段差解消改修工事
(新館)
・正面玄関スロープの改修。

-4 既存改修工事(新館)
(新館)
・新館1階受付、2階地域連携部会議室、3階交換機室、4階移動書架倉庫の各室の廊下からの出入口戸を木製建具から軽量鋼製建具へ改修。

-5 アスベスト除去工事
(新館)
・EVを増築する外壁西側の一部とスロープ改修のため撤去する花壇のアスベスト含有吹付材の除去工事。

-6 外構工事
(共通)
・EV増築、正面玄関スロープ改修に伴う外構工事。

【電気】

-1 各種改修工事
(共通)
・建築工事に伴う、配管、配線等の新設及び切り直し改修工事。

【機械】

-1 各種改修工事
(共通)
・建築工事に伴う、配管、ダクト、設備機器等の新設及び切り直し改修工事。

☆アスベスト含有材

(新館)
・外壁：吹付タイル
・軒天：石綿セメント板
・内装：壁石綿セメント板、壁施ゆう石綿セメント珪酸カルシウム板
天井石綿セメント板、蒸気配管エルボ保温材(全て1階多目的トイレ)

(旧館)
・内装：床塩ビ系タイル、壁石膏ボード

	新館	渡り廊下	旧館	特車庫	倉庫付事務所	受水槽室	焼却炉上屋	プロパン貯蔵庫	倉庫 (出納事務所)	倉庫 (魚港)	倉庫 (一部C-B造)	自動車庫	浄化槽機械室	駐輪場	ゴミ焼却場	ア(物置)	イ(車庫)	ウ(車庫)	エ(車庫)	オ(車庫)	カ(車庫)	キ(車庫)	ク(車庫)	ケ(車庫)	コ(物置)	サ(物置)	シ(物置)	小計	増築	合計
構造	RC造	S造	RC造	S造	RC造	S造	CB造	CB造	木造	木造	S造 (一部CB造)	S造	RC造	S造	CB造	S造	S造	S造	S造	S造	S造	S造	S造	S造	S造	S造	S造		S造	
工事概要	改修	既存	既存	既存	既存	既存	既存	既存	既存	既存	既存	既存	既存	既存	既存	既存	既存	既存	既存	既存	既存	既存	既存	既存	既存	既存	既存		増築	
建築面積	720.52	35.92	675.50	583.50	147.04	27.00	7.31	13.72	9.72	100.62	29.90	250.25	7.28	22.00	17.90	10.11	52.75	16.84	16.29	15.47	16.54	15.12	15.12	16.81	20.03	4.89	3.34	2,851.49	48.84	2,900.33
耐火・準耐火	耐火建築物	その他の建築物	耐火建築物	準耐火建築物	その他の建築物	その他の建築物	その他の建築物	その他の建築物	その他の建築物	その他の建築物	その他の建築物	準耐火建築物	その他の建築物	その他の建築物	その他の建築物	その他の建築物	その他の建築物	その他の建築物	その他の建築物	その他の建築物	その他の建築物	その他の建築物	その他の建築物	その他の建築物	その他の建築物	その他の建築物	その他の建築物		耐火建築物	
完了年月日	S59.11.6	—	—	—	H4.3.30	S59.11.6	S59.11.6	S59.11.6	S57.10.16	S57.10.16	S57.10.16	—	S59.11.6	—	—	—	—	—	—	—	—	—	—	—	—	—	—		—	
塔屋2階	89.52	—	—	—	—	—	—	—	—	—	—	—	—	—	—	—	—	—	—	—	—	—	—	—	—	—	—	89.52	—	89.52
塔屋1階	89.52	—	56.77	—	—	—	—	—	—	—	—	—	—	—	—	—	—	—	—	—	—	—	—	—	—	—	—	146.29	—	146.29
4階	677.40	—	—	—	—	—	—	—	—	—	—	—	—	—	—	—	—	—	—	—	—	—	—	—	—	—	—	677.40	12.21	689.61
3階	677.40	—	675.50	—	—	—	—	—	—	—	—	—	—	—	—	—	—	—	—	—	—	—	—	—	—	—	—	1,352.90	12.21	1,365.11
2階	677.40	35.92	675.50	—	147.04	—	—	—	—	—	29.90	—	—	—	—	—	—	—	—	—	—	—	—	—	—	—	—	1,565.76	12.21	1,577.97
1階	640.56	—	504.83	583.50	147.04	27.00	7.31	13.72	9.72	100.62	29.90	250.25	7.28	22.00	17.90	10.11	52.75	16.84	16.29	15.47	16.54	15.12	15.12	16.81	20.03	4.89	3.34	2,564.94	12.21	2,577.15
地下1階	—	—	304.30	—	—	—	—	—	—	—	—	—	44.41	—	—	—	—	—	—	—	—	—	—	—	—	—	—	348.71	—	348.71
合計	2,851.80	35.92	2,216.90	583.50	294.09	27.00	7.31	780.05	9.72	100.62	59.80	250.25	51.69	22.00	17.90	10.11	52.75	16.84	16.29	15.47	16.54	15.12	15.12	16.81	20.03	4.89	3.34	6,745.52	48.84	6,794.36

※建築基準法違反 解体予定建築物

訂正

設計年月日

工事名

図面番号

図面名称

縮尺

設計

1級建築士登録第 号

案内図、配置図、工事概要


A-20

A1:1/300
A3:1/600

内部仕上表


屋 根
折板 トップライト エスロン（アミ入）波板
床 仕 上
鉄筋コンクリート 金コテ仕上 t=150
外 壁
小波ライトボード t=10

階	No.	室 名	床		巾 木		No.	腰 壁		壁		天 井			天 井 高	備 考	No.	室 名
			下 地	仕 上	仕 上	高さ		下 地	仕 上	下 地	仕 上	下 地	仕 上	塗装				
1 階	1	特車庫・2 台	—	鉄筋コンクリート 金ゴテ仕上	モルタル塗り	150	1	—	コンクリートブロック化粧積 t=100	鉄骨調縁	パーライトボード表し t=10	—	折板表し	—	—	土間コンクリート t=150 目地 エキスパンシール注入	1	特車庫・2 台
	2	特車庫・3 台	—	鉄筋コンクリート 金ゴテ仕上	モルタル塗り	150	2	—	コンクリートブロック化粧積 t=100	鉄骨調縁	パーライトボード表し t=10	—	折板表し	—	—	土間コンクリート t=150 目地 エキスパンシール注入	2	特車庫・3 台
	3	倉庫（1）	—	鉄筋コンクリート 金ゴテ仕上	モルタル塗り	150	3	—	コンクリートブロック化粧積 t=100（外壁面） #30 ラスシート下地モルタル 刷毛引 色セメント吹付	鉄骨調縁	パーライトボード表し t=10（外壁面） #30 ラスシート下地モルタル 刷毛引 色セメント吹付	—	折板表し	—	—	—	3	倉庫（1）
	4	倉庫（2）	—	鉄筋コンクリート 金ゴテ仕上	モルタル塗り	150	4	—	コンクリートブロック化粧積 t=100（外壁面） #30 ラスシート下地モルタル 刷毛引 色セメント吹付	鉄骨調縁	パーライトボード表し t=10（外壁面） #30 ラスシート下地モルタル 刷毛引 色セメント吹付	—	折板表し	—	—	—	4	倉庫（2）
	5	コンプレッサー	—	鉄筋コンクリート 金ゴテ仕上	モルタル塗り	150	5	—	コンクリートブロック化粧積 t=100（外壁面） #30 ラスシート下地モルタル 刷毛引 色セメント吹付	鉄骨調縁	パーライトボード表し t=10（外壁面） #30 ラスシート下地モルタル 刷毛引 色セメント吹付	木下地	大平板 t=4	VP	2. 5 0 0	—	5	コンプレッサー
	6	充電室	—	鉄筋コンクリート 金ゴテ仕上	モルタル塗り	150	6	—	コンクリートブロック化粧積 t=100（外壁面） #30 ラスシート下地モルタル 刷毛引 色セメント吹付	鉄骨調縁	パーライトボード表し t=10（外壁面） #30 ラスシート下地モルタル 刷毛引 色セメント吹付	木下地	大平板 t=4	VP	2. 5 0 0	—	6	充電室
	7	オイル庫	—	鉄筋コンクリート 金ゴテ仕上	モルタル塗り	150	7	—	コンクリートブロック化粧積 t=100（外壁面） #30 ラスシート下地モルタル 刷毛引 色セメント吹付	鉄骨調縁	パーライトボード表し t=10（外壁面） #30 ラスシート下地モルタル 刷毛引 色セメント吹付	木下地	大平板 t=4	VP	2. 5 0 0	—	7	オイル庫

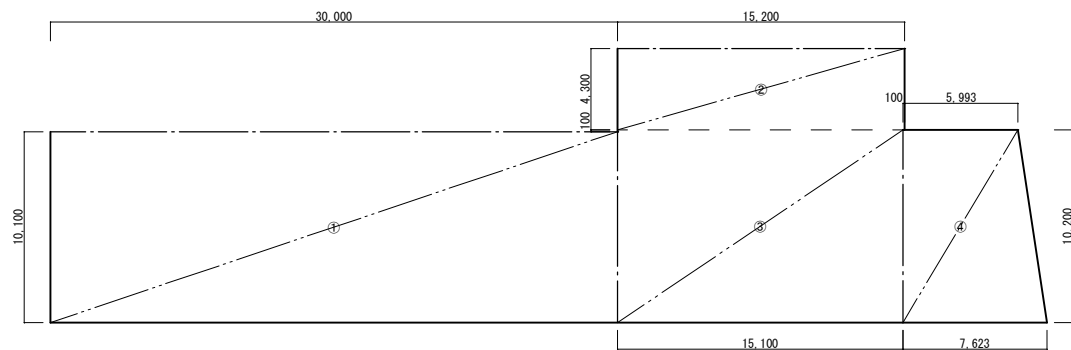


特車車庫 求積図 $S = 1/200$

符号	計算式	面積 (㎡)	改め (㎡)
①	30.000×10.100	303.0000	303.00
②	15.200×4.300	65.3600	65.36
③	15.100×10.200	154.0200	154.02
④	$(6.093 + 7.623) \times 10.200 \div 2$	69.9516	69.95
延床面積		592.3316	592.33

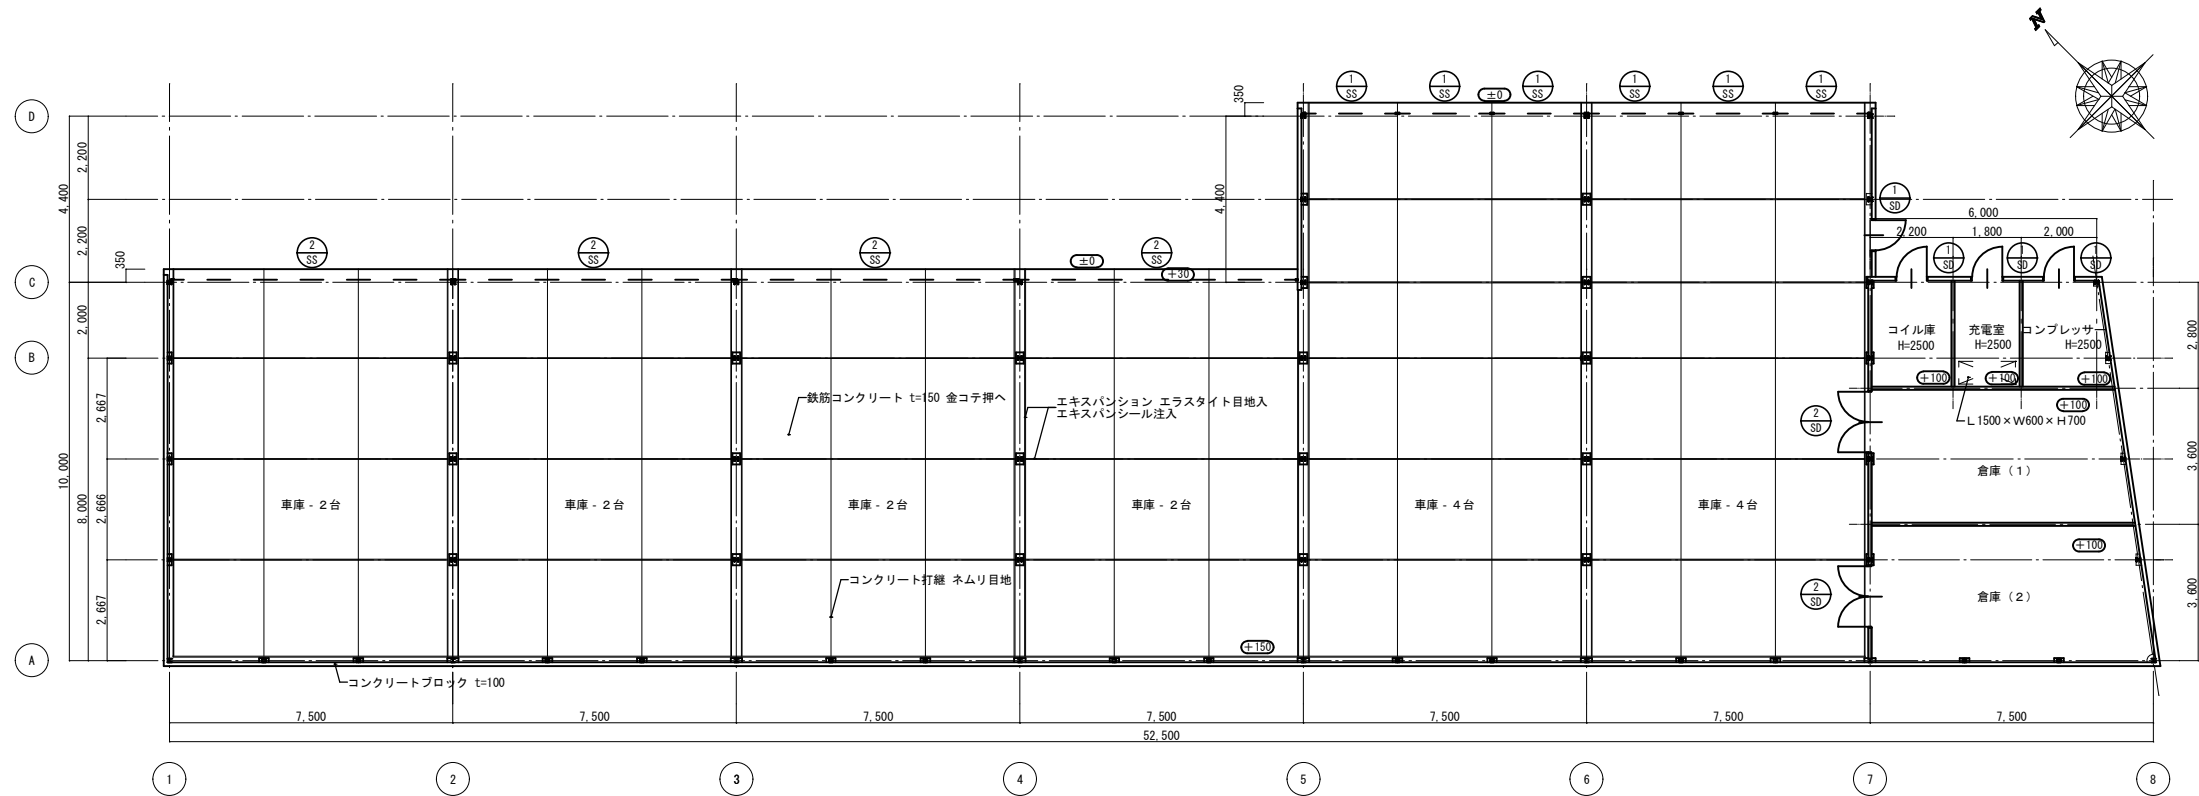



特車車庫 平面図 S=1/100


記 号	S D - 1	4 ヶ所
形 状		
種 別	スチール製建具 片開戸	
硝子 及 仕上	OP塗	
金物 及 見込	据玉付箱錠、丁番、かぎ	

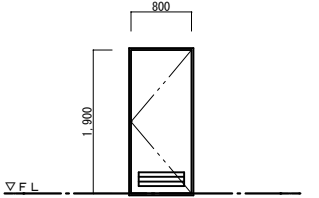



記 号	SD-2	2ヶ所
形 状		
種 別	スチール製建具 両開戸	
硝子 及 仕上	OP塗	
金物 及 見込	握玉付箱錠、丁番	
備 考		

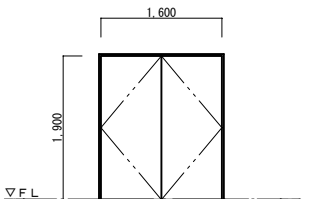
$$\begin{array}{r} 1100 \\ \hline \end{array}$$

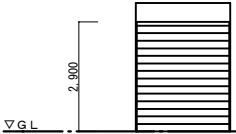
記 号	SS-1	6ヶ所
形 状		
種 別	スチール製建具 シャッター	S=1/100
硝子 及 仕上	カラー銅板	
金物 及 見込	シャッターボックス	
備 考		

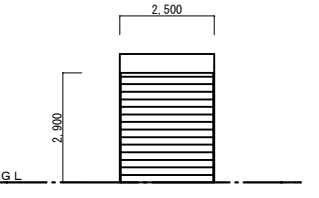 $\epsilon = 1/100$

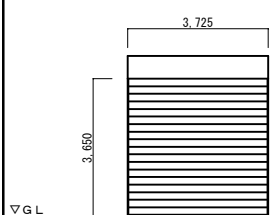
記 号	SS-2	4ヶ所
形 状		
種 別	スチール製建具 シャッター	S = 1 / 100
硝子 及 仕上	カラー銅板	
金物 及 見込	シャッターボックス	
備 考		

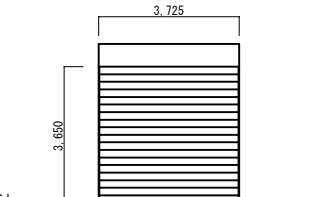 $S = 1/100$


訂正								工事名	図面番号	設 計 1級建築士登録第 号
							設計年月日	図面名称 【特車庫庫】平面図・床面積求積図・仕上表・建具表	縮尺 A1: 1 / 1 0 0 A3: 1 / 2 0 0	

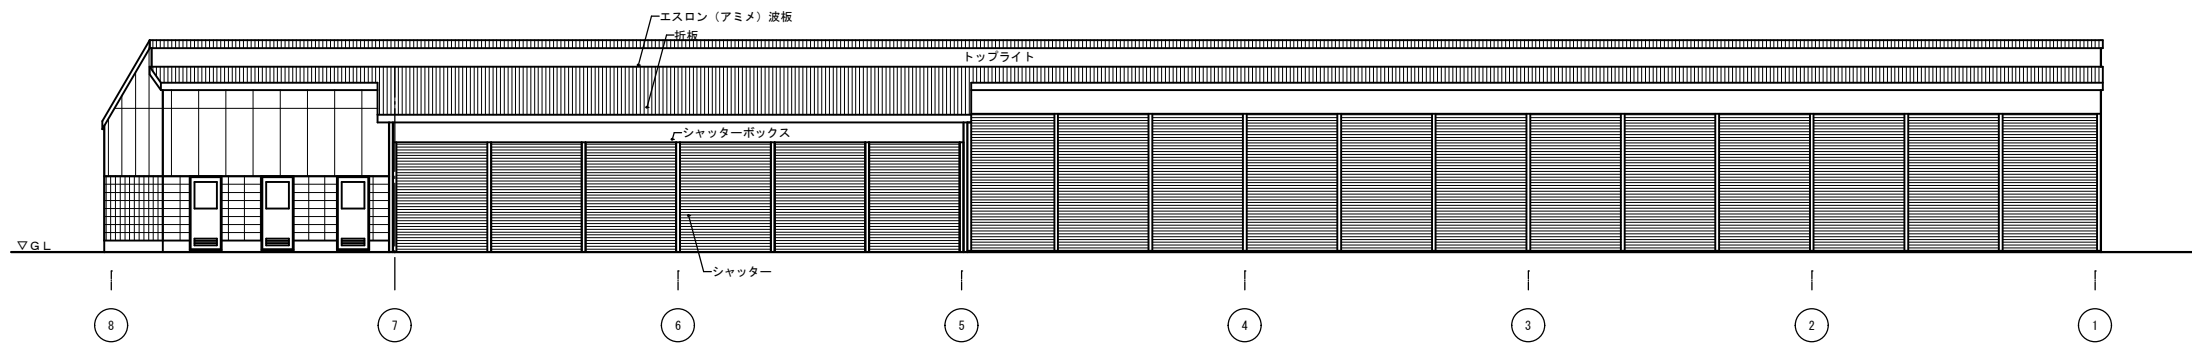


特車車庫 西立面図 S=1/100

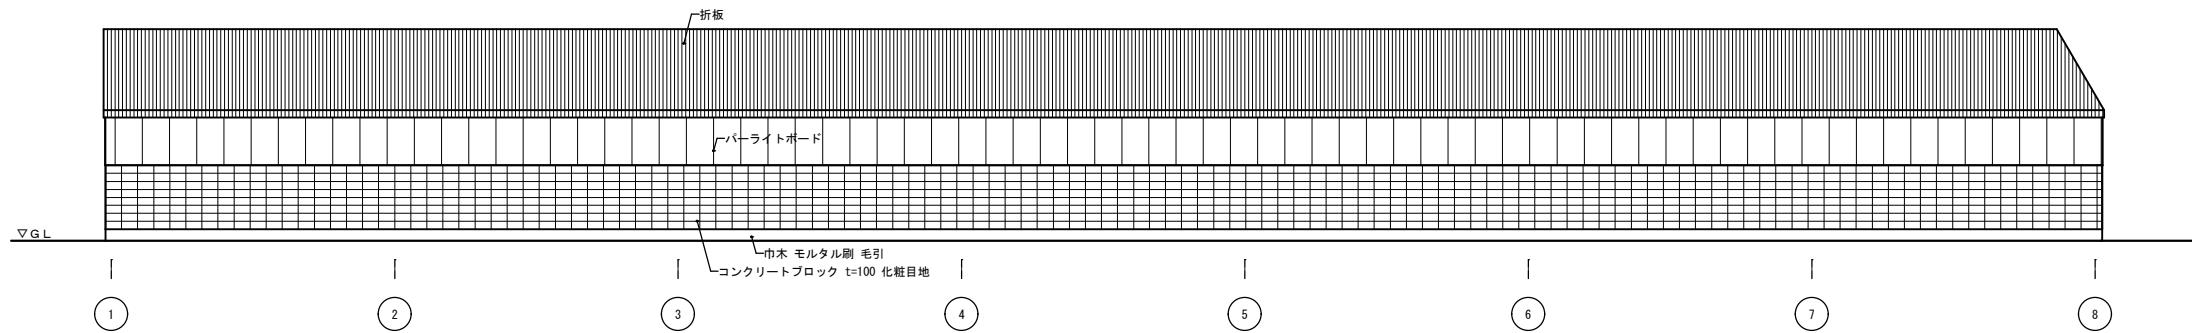

特車車庫 西立面図 S=1/100

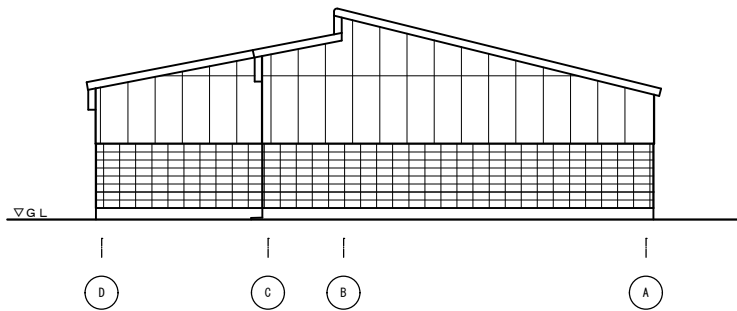

特車車庫 北立面図 S=1/100

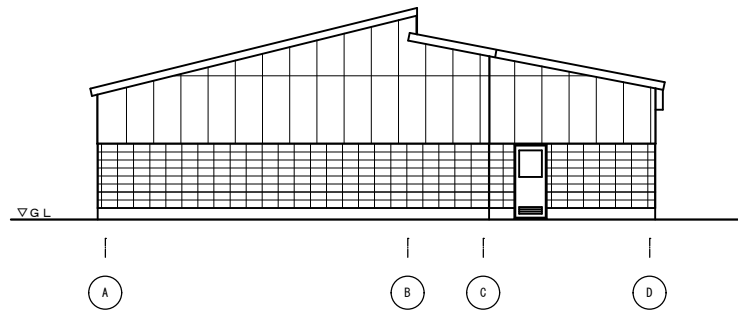

特車車庫 南立面図 S=1/100


訂正 ----- ----- -----		検印	主任担当	担当	担当	No.	工事名	図面番号	設計 1級建築士登録第 号
						設計年月日 R3. 5	図面名称 【特車車庫】立面図	縮尺 A1: 1/100 A3: 1/200	

外部仕上表


屋 根
折板
床 仕 上
鉄筋コンクリート 金ゴテ仕上
外 壁
コンクリートブロック化粧積 t=100 サイディング アミ入り波板ガラス

内部仕上表

階	No.	室 名	床		巾 木		No.	腰 壁		壁		天 井			天 井 高	備 考	No.	室 名
			下 地	仕 上	仕 上	高さ		下 地	仕 上	下 地	仕 上	下 地	仕 上	塗装				
1 階	1	自動車庫	—	鉄筋コンクリート 金ゴテ仕上	—	—	1	—	コンクリートブロック化粧積 t=100・セメント板 合板・サイディング表し	鉄骨鋼縁	サイディング表し	—	折板表し	—	—	—	1	自動車庫
	2						2										2	
	3						3										3	
	4						4										4	
	5						5										5	
	6						6										6	
	7						7										7	

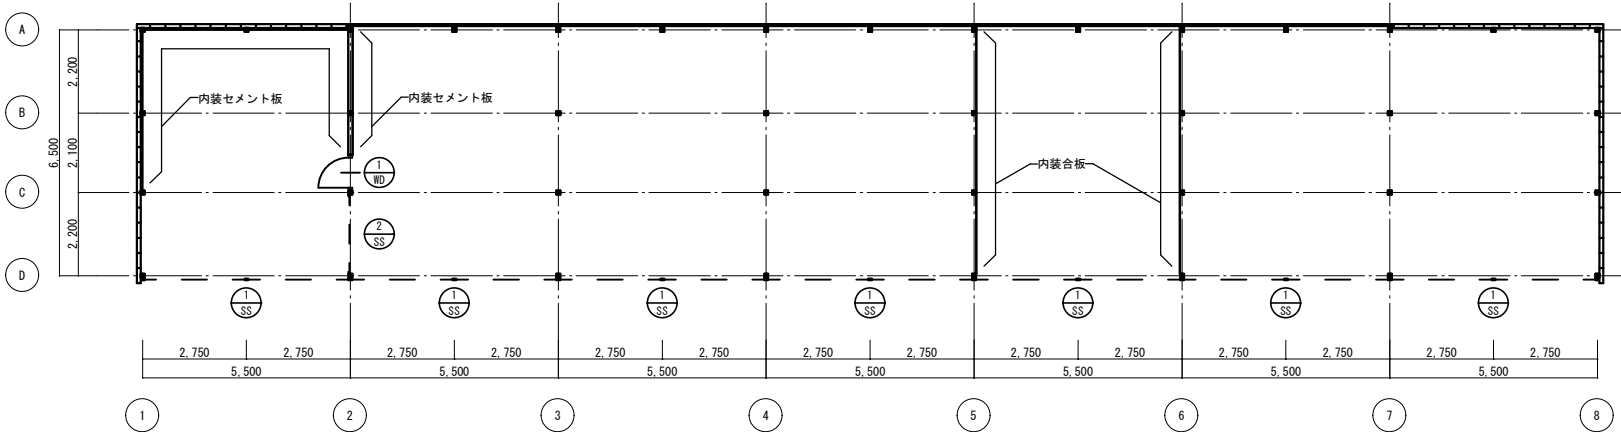


自動車庫 平面図 S=1/100

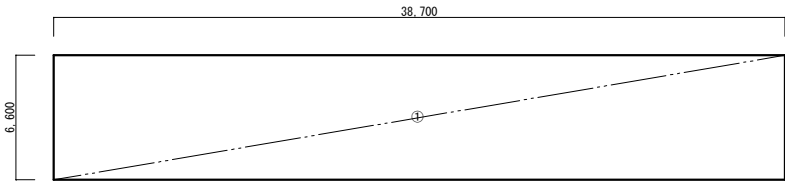


〈床面積計算表〉			
符号	計算式	面積 (㎡)	改め (㎡)
①	38,700 × 6,600	255,4200	255.42
延床面積		255,4200	255.42
建築面積		255,4200	255.42


自動車庫 求積図 S=1/200

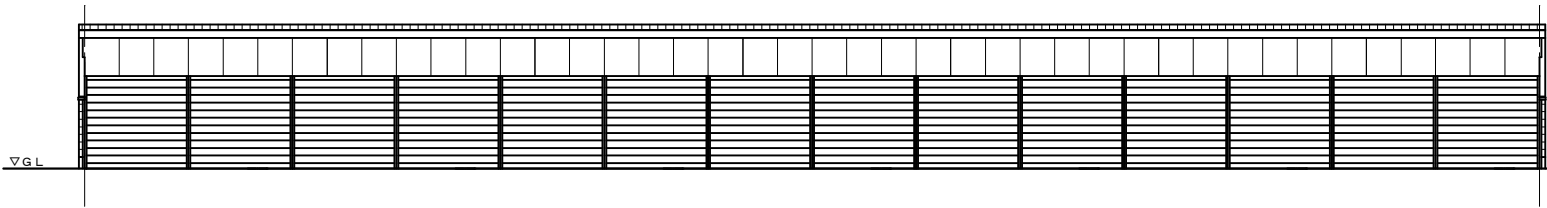


自動車庫 西立面図 S=1/100

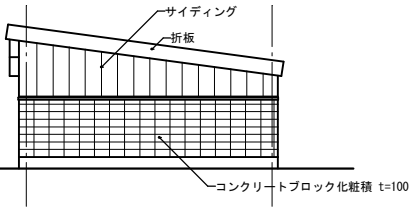

自動車庫 南立面図 S=1/100

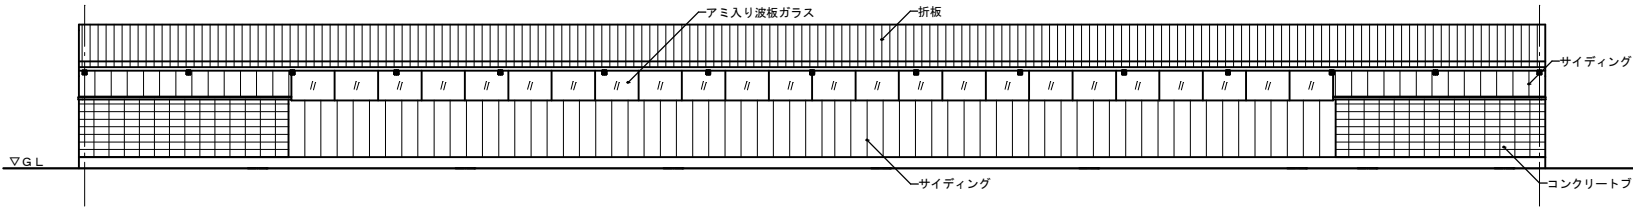

自動車庫 東立面図 S=1/100

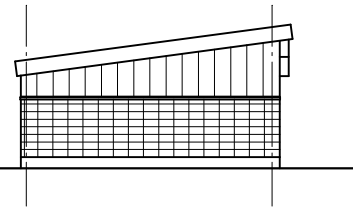


自動車庫 北立面図 S=1/100

記 号	SS-1	7 ヶ所
形 状		
種 別	スチール製建具 シャッター	
硝子 及 仕上	カラー鋼板	
金物 及 見込	シャッターボックス	
備 考		
記 号	SS-2	1 ヶ所
形 状		
種 別	スチール製建具 シャッター	
硝子 及 仕上	カラー鋼板	
金物 及 見込	シャッターボックス	
備 考		
記 号	WD-1	1 ヶ所
形 状		
種 別	木製建具 片開戸	
硝子 及 仕上	OP塗	
金物 及 見込	握玉付箱錠、丁香	
備 考		


訂正	
----	--	--	

ア 物置

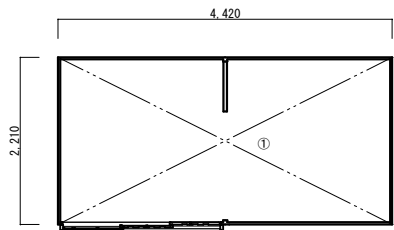

〈床面積計算表〉			
符号	計算式	面積 (㎡)	改め (㎡)
①	4.420 × 2.210	9.7682	9.76
延床面積		9.7682	9.76
建築面積		9.7682	9.76


ア 物置 平面図・求積図 S=1/50

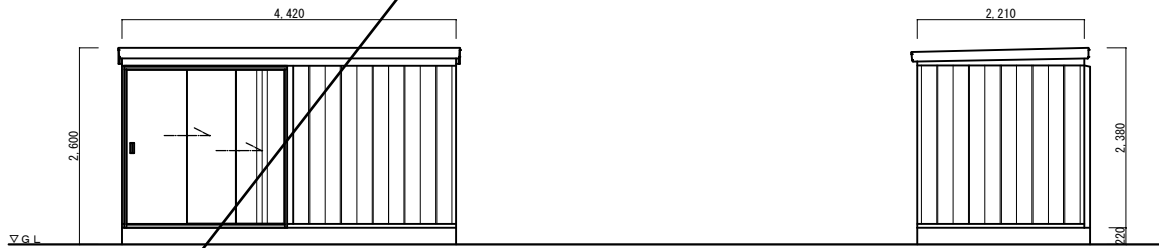

ア 物置 正面立面図 S=1/50


ア 物置 側面立面図 S=1/50

イ 車庫

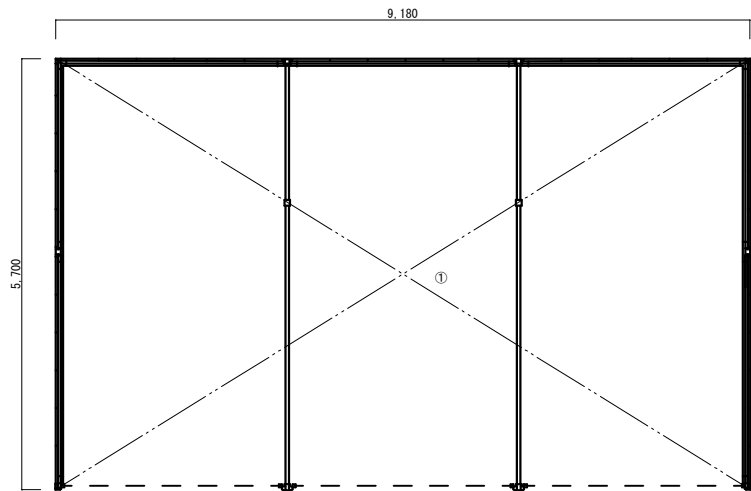


〈床面積計算表〉			
符号	計算式	面積 (㎡)	改め (㎡)
①	9.180 × 5.700	52.3260	52.32
延床面積		52.3260	52.32
建築面積		52.3260	52.32

イ 車庫 平面図・求積図 S=1/50

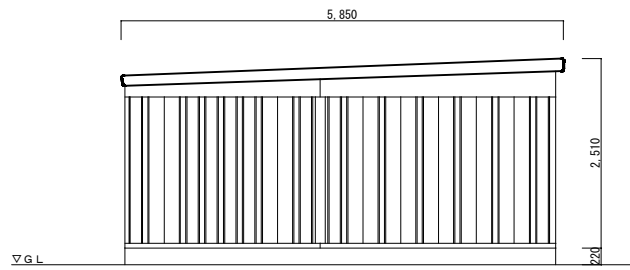


イ 車庫 側面立面図 S=1/50

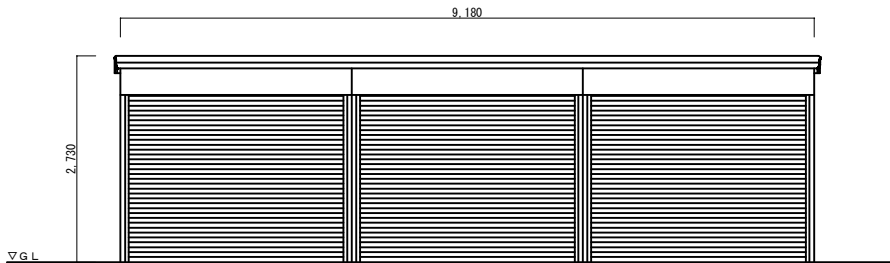


イ 車庫 正面立面図 S=1/50

ウ 車庫

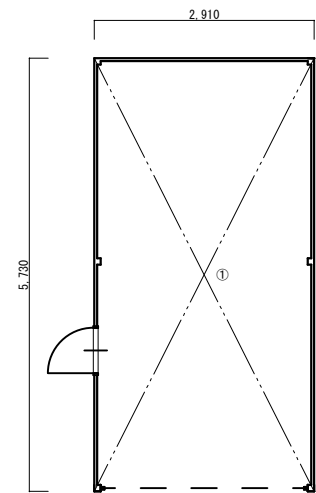


ウ 車庫 平面図・求積図 S=1/50

〈床面積計算表〉			
符号	計算式	面積 (㎡)	改め (㎡)
①	2.910 × 5.730	16.6743	16.67
延床面積		16.6743	16.67
建築面積		16.6743	16.67

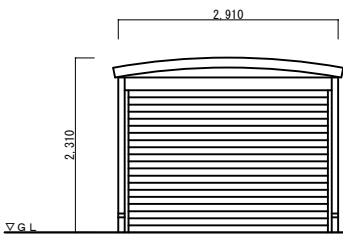


ウ 車庫 正面立面図 S=1/50

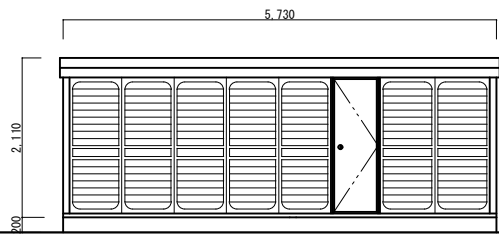


ウ 車庫 側面立面図 S=1/50

エ 車庫

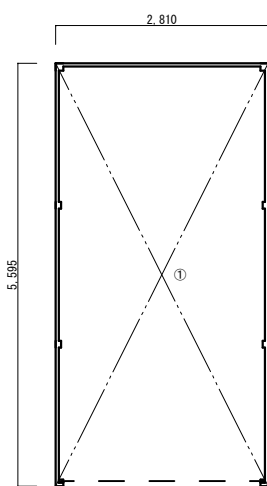


エ 車庫 平面図・求積図 S=1/50

〈床面積計算表〉			
符号	計算式	面積 (㎡)	改め (㎡)
①	2.810 × 5.595	15.7219	15.72
延床面積		15.7219	15.72
建築面積		15.7219	15.72

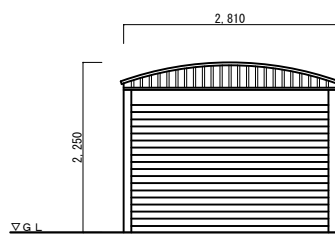


エ 車庫 正面立面図 S=1/50

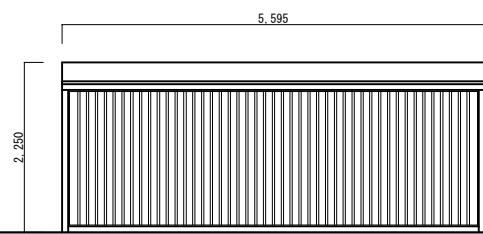

エ 車庫 側面立面図 S=1/50


才 車庫

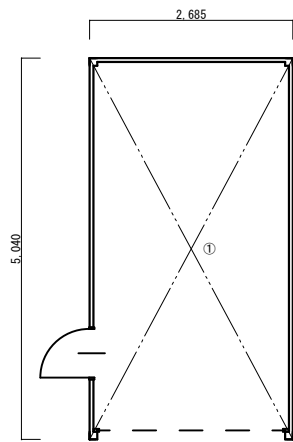

才 車庫 平面図・求積図 S=1/50


〈床面積計算表〉			
符号	計算式	面積 (㎡)	改め (㎡)
①	2.685 × 5.040	13.5324	13.53
延床面積		13.5324	13.53
建築面積		13.5324	13.53

力 車庫

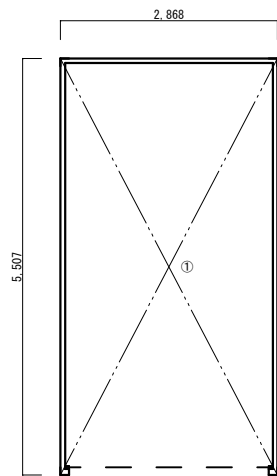


力 車庫 平面図・求積図 S=1/50

〈床面積計算表〉			
符号	計算式	面積 (㎡)	改め (㎡)
①	2.868 × 5.507	15.7940	15.79
延床面積		15.7940	15.79
建築面積		15.7940	15.79

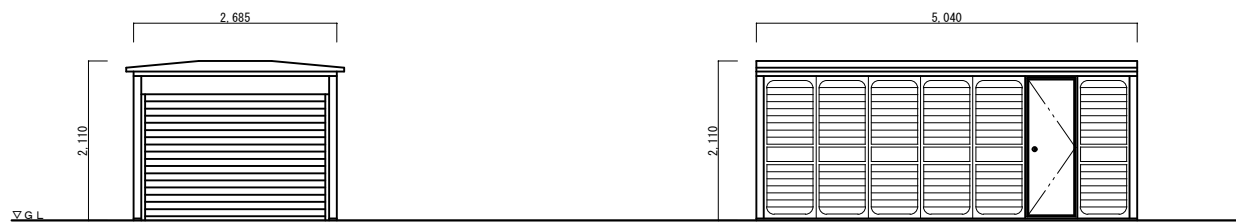

才 車庫 正面立面図 S=1/50


才 車庫 側面立面図 S=1/50

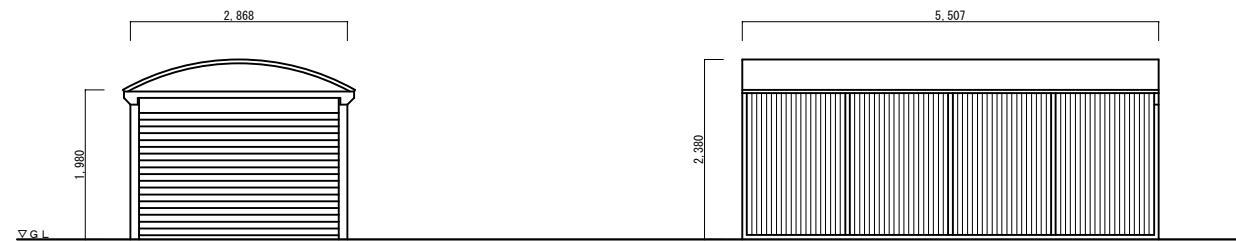

力 車庫 正面立面図 S=1/50


力 車庫 側面立面図 S=1/50

ク 車庫

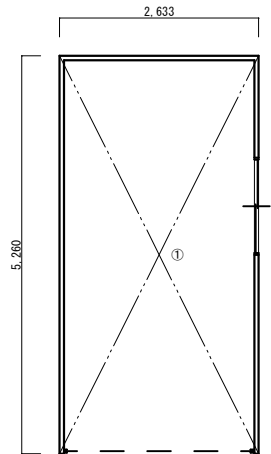


ク 車庫 平面図・求積図 S=1/50

〔床面積計算表〕			
符号	計算式	面積 (㎡)	改め (㎡)
①	2.633 × 5.260	13.8495	13.84
延床面積		13.8495	13.84
建築面積		13.8495	13.84

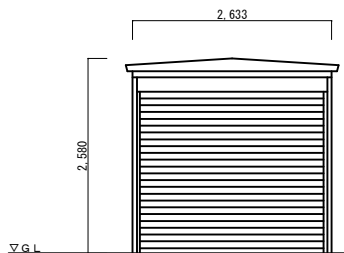


ク 車庫 正面立面図 S=1/50

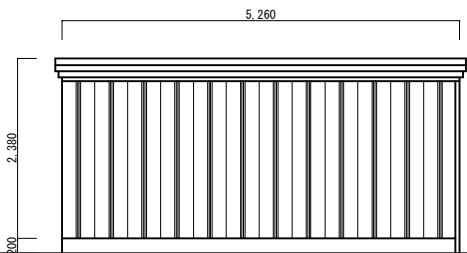


ク 車庫 側面立面図 S=1/50

ケ 車庫

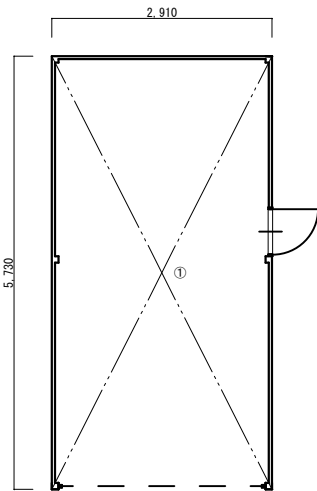


ケ 車庫 平面図・求積図 S=1/50

〔床面積計算表〕			
符号	計算式	面積 (㎡)	改め (㎡)
①	2.910 × 5.730	16.6743	16.67
延床面積		16.6743	16.67
建築面積		16.6743	16.67

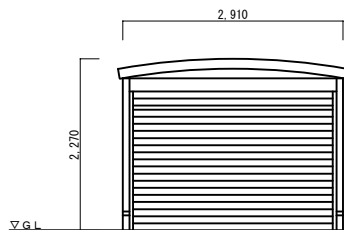


ケ 車庫 正面立面図 S=1/50

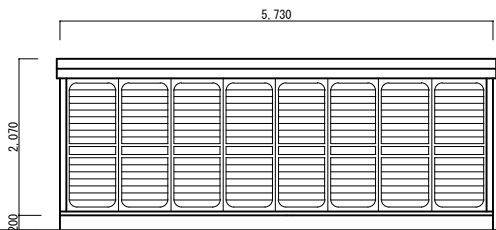


ケ 車庫 側面立面図 S=1/50

コ 物置

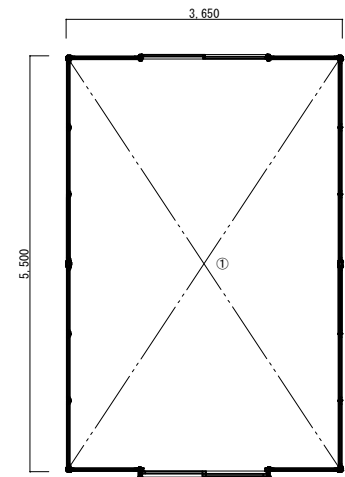


コ 物置 平面図・求積図 S=1/50

〈床面積計算表〉			
符号	計算式	面積 (㎡)	改め (㎡)
①	5.500 × 3.650	20.0750	20.07
延床面積		20.0750	20.07
建築面積		20.0750	20.07

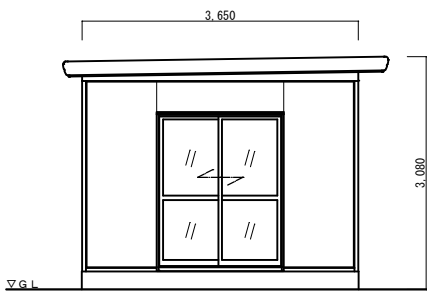


コ 物置 正面立面図 S=1/50

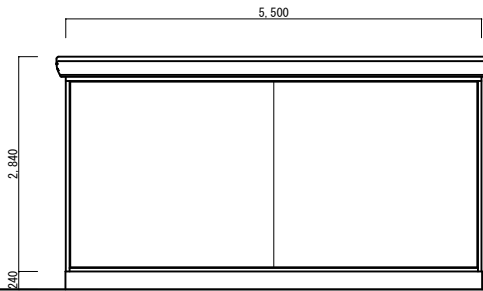


コ 物置 側面立面図 S=1/50

サ 物置

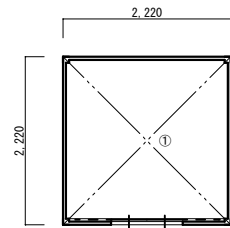


サ 物置 平面図・求積図 S=1/50

〈床面積計算表〉			
符号	計算式	面積 (㎡)	改め (㎡)
①	2.220 × 2.220	4.9284	4.92
延床面積		4.9284	4.92
建築面積		4.9284	4.92

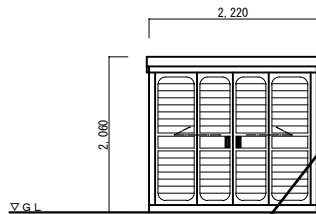

サ 物置 正面立面図 S=1/50

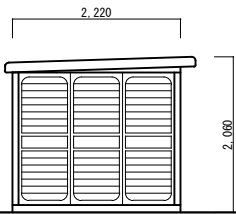

サ 物置 側面立面図 S=1/50