


令和8年度 河床整理(緊急浚渫推進事業債) 工事		
工事番号	繰起河床 第 7 7 1 3 号	
河川名	大荒川	
施 行 箇 所	むつ市大平町 地内	
位置図	縮尺	各記
図面番号	2 葉 中 1	
下北県土整備事務所		
青 森 県		




位置図 S=FREE

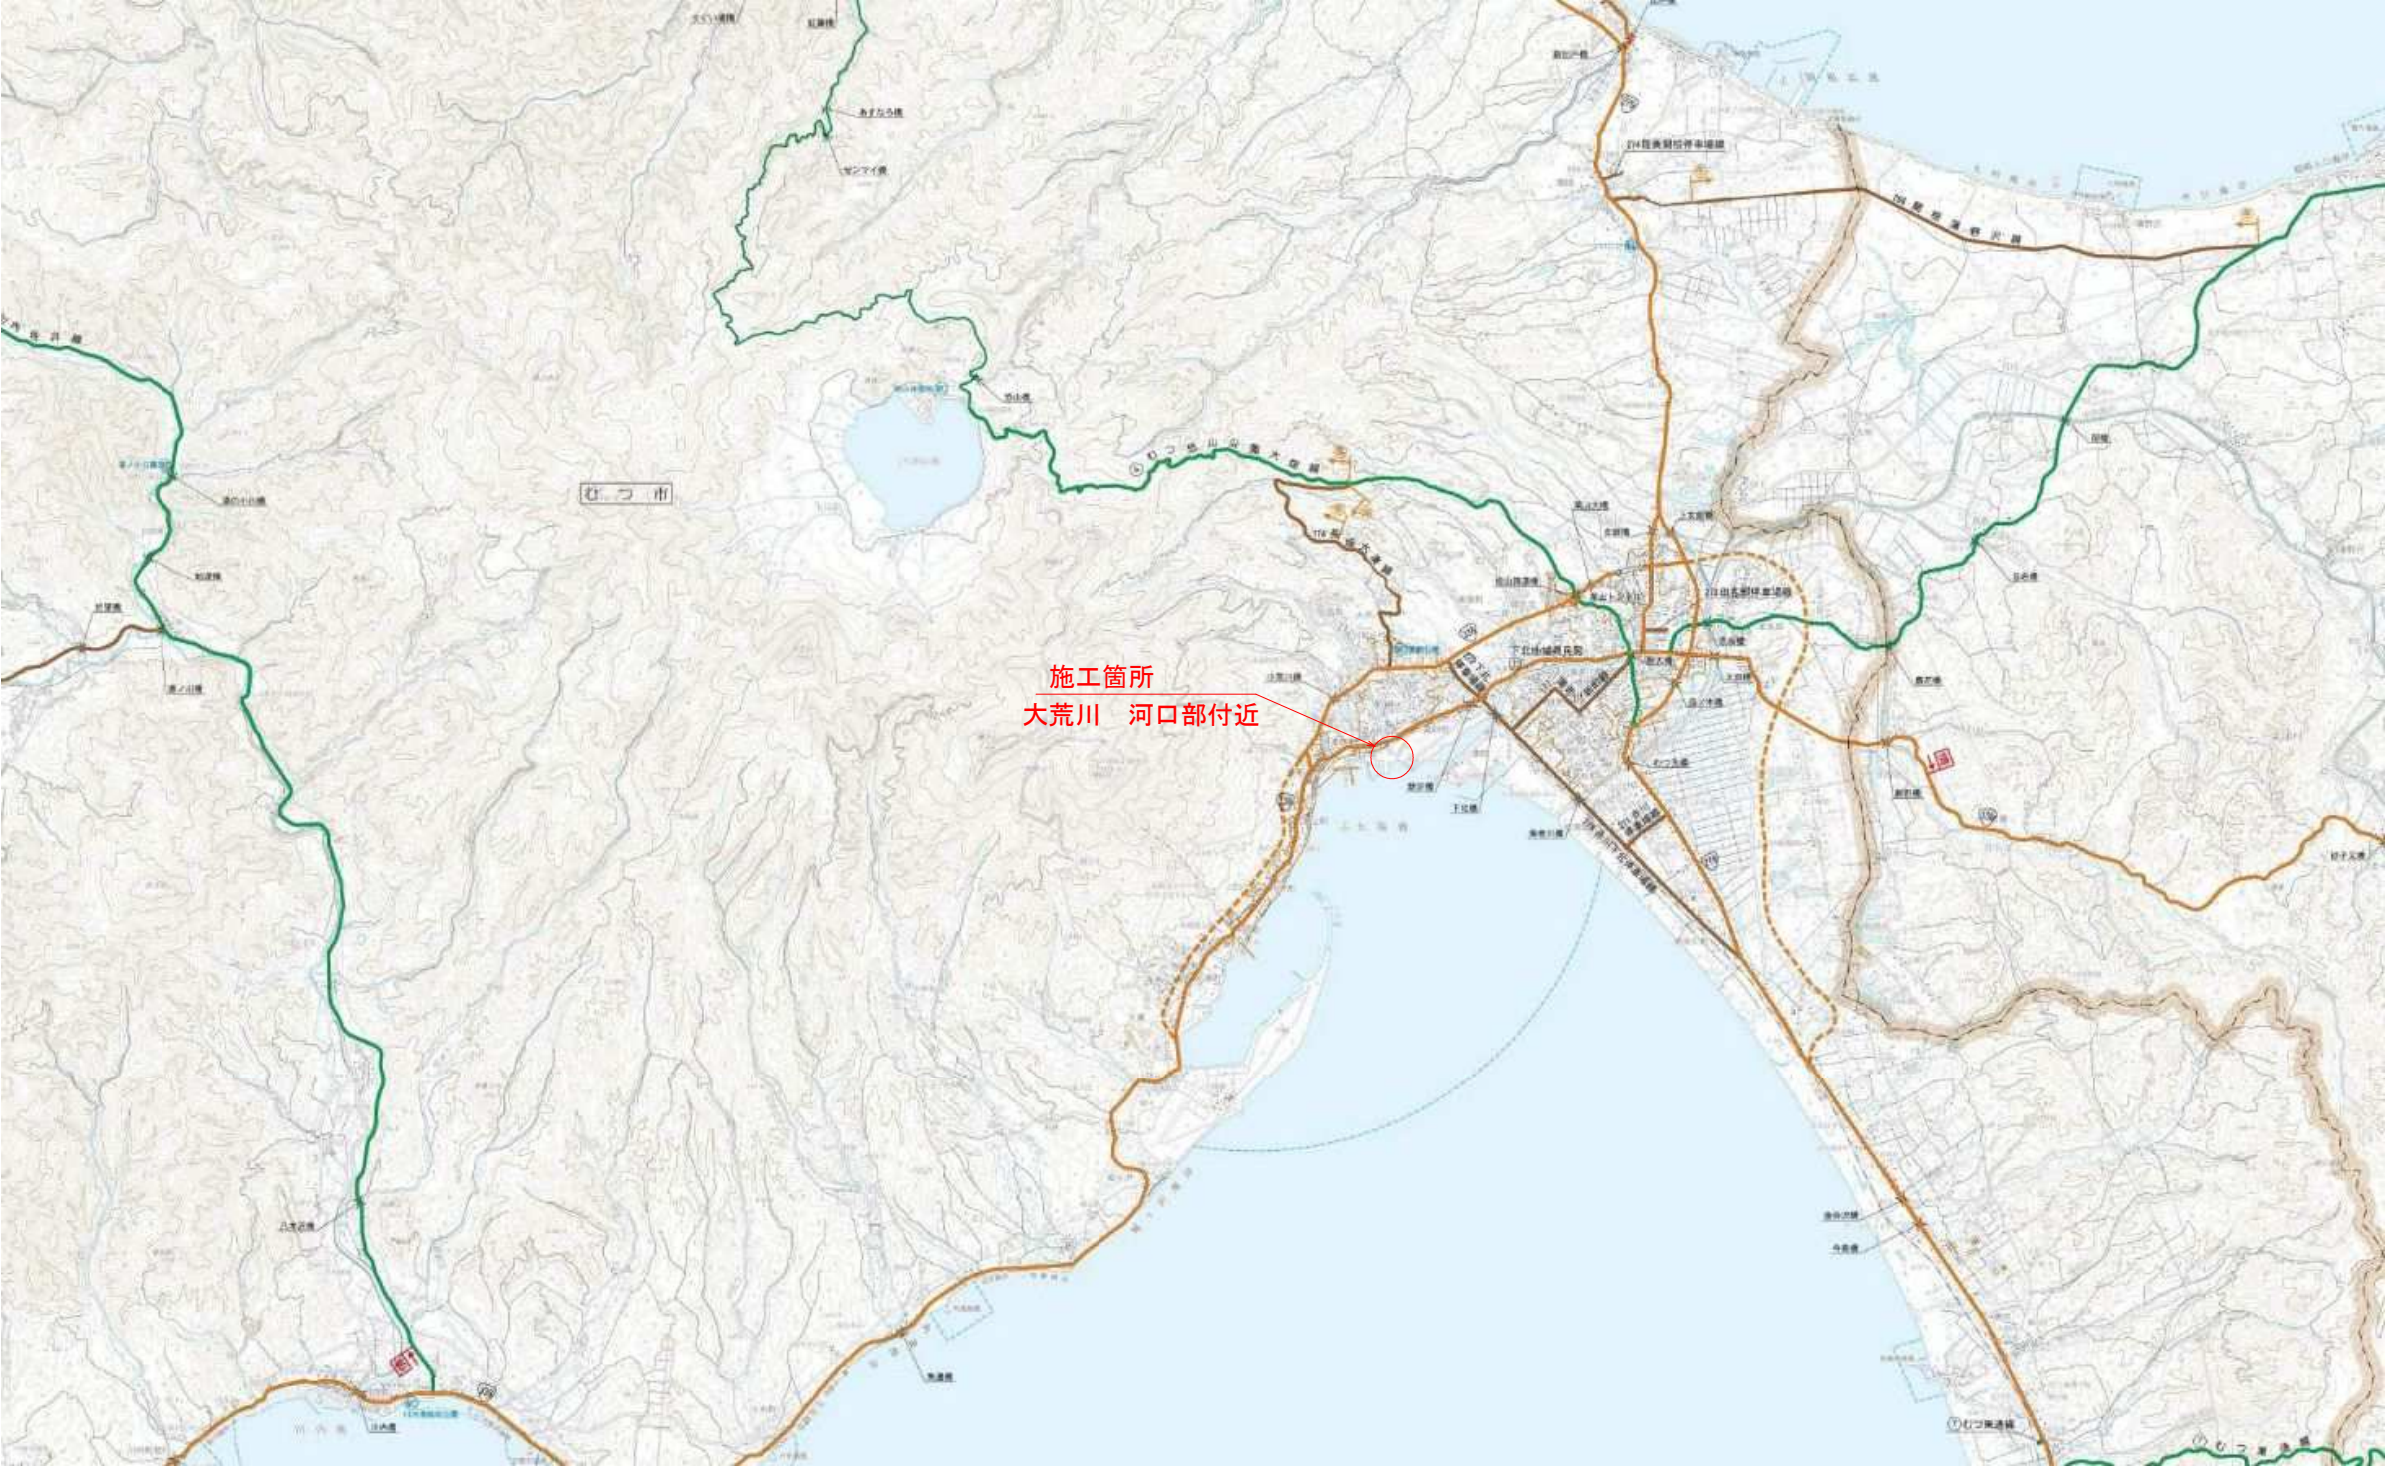

令和8年度 河床整理(緊急浚渫推進事業債)工事		
工事番号	繰起河床 第 7 7 1 3 号	
河川名	大荒川	
施行箇所	むつ市大平町 地内	
平面図 標準横断面図	縮尺	各記
図面番号	2 葉中 2	
下北県土整備事務所		
青 森 県		



平面図 $s=1/200$

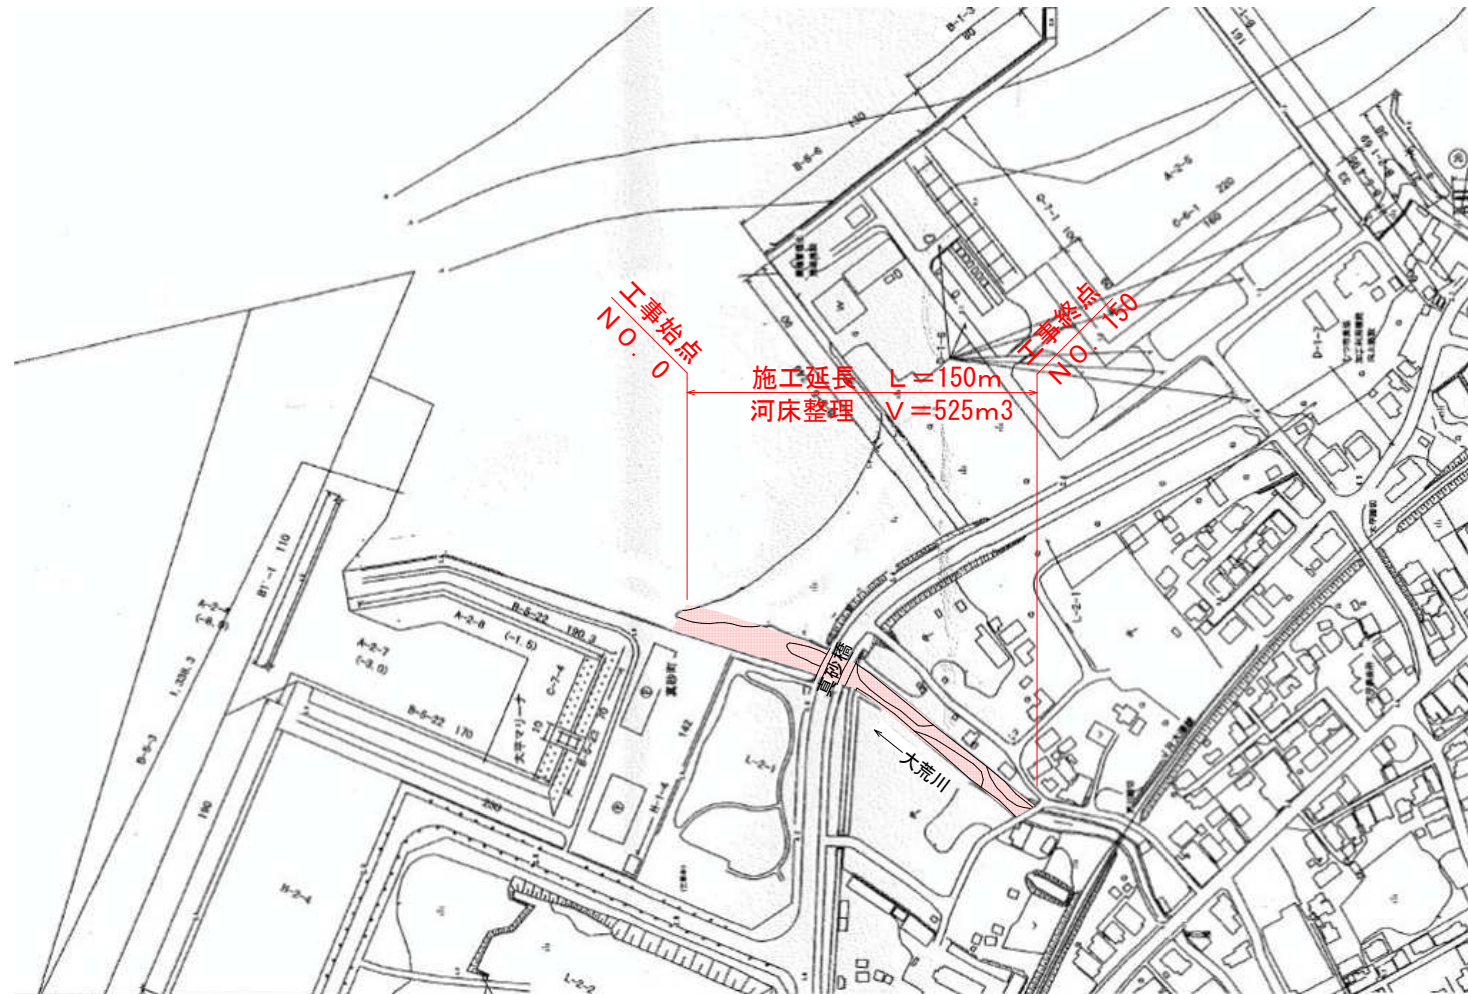

標準横断面図 $s=1/20$

