



令和8年度 橋梁補修工事	
工事番号	メン字第960-1号
河川名	一般県道・岩崎深溝線(192)
施工箇所	西津郡深溝町大字岩崎地内
岩崎2号橋 補修工一般図	縮尺 図 示
図面番号	4 葉中 1
青森県 東北国土整備事務所 磐ヶ沢道路河川事業所	

岩崎2号橋 補修工一般図 S=1:60


平面図

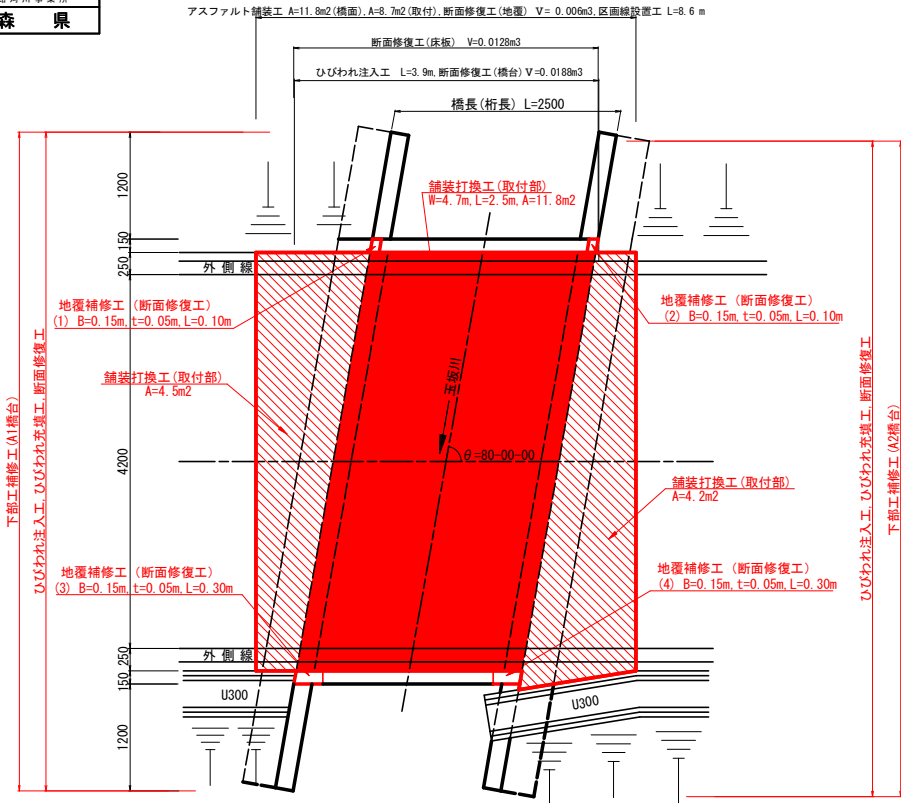

縦断図

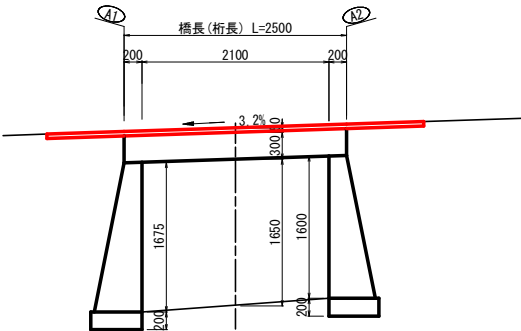


断面図

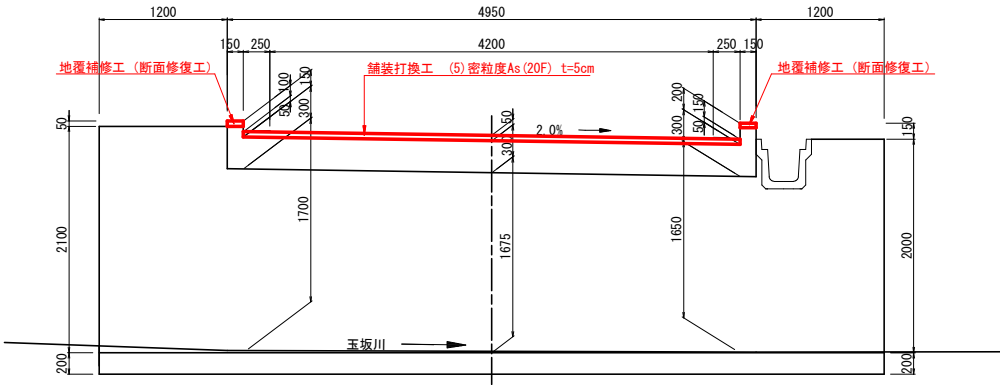


橋面工

地覆補修工
断面修復工

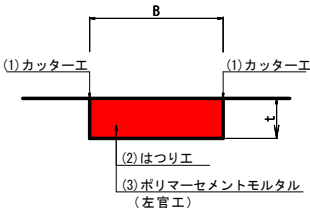

断面修復工 数量表			
B(m)	t(m)	L(m)	V(m ³)
0.15	0.05	0.10	0.00075
0.15	0.05	0.10	0.00075
0.15	0.05	0.30	0.00225
0.15	0.05	0.30	0.00225
合計			0.00600

舗装打換工(橋面)

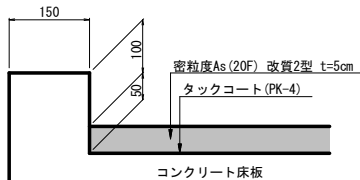

【特記事項】

・既設アスファルト舗装を撤去後、床板上面の状況を確認し、アスファルト舗装と床版との密着性が阻害されるような損傷があった場合は、床板補修工と同様に補修を施すこと

舗装打換工(取付部)




主要工種 数量一覧表


項目	規格	単位	数量
橋面工	アスファルト舗装工(橋面) 密粒度As(20F) 改質2型 t=5cm	m ²	12
	アスファルト舗装工(取付) 再生密粒度As(20F) t=5cm	m ²	9
	区画線設置工	m	9
	地覆補修工(断面修復工)	m ³	0.006
床版補修工	ひびわれ注入工	m	2.0
	断面修復工(左官工)	m ³	0.013
下部工補修工	ひびわれ注入工	m	1.9
	ひびわれ充填工	m	8.7
	断面修復工(左官工)	m ³	0.006

令和8年度 橋梁補修 工事			
工事番号	メン字第900-1号		
河川 路線名	一般県道・岩崎深浦線(192)		
施工箇所	西津軽郡深浦町大字岩崎地内		
岩崎2号橋 床版補修工	縮尺	図 示	
図面番号	4 葉中 2		
西北県土整備事務所 郷ヶ沢道路河川事業所			
青 森 県			


岩崎2号橋 床版補修工 S=1:30
(展開図)

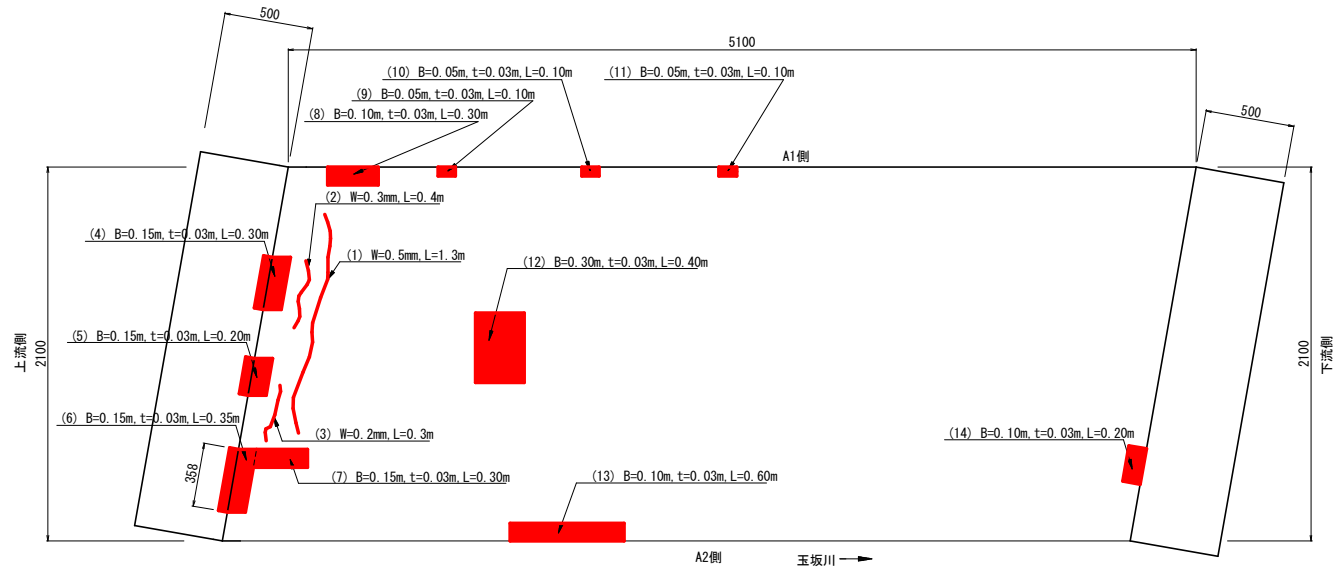

ひび割れ注入工
(低圧注入工法)

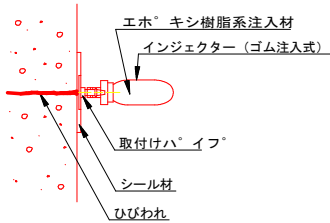

断面修復工
(左官工)

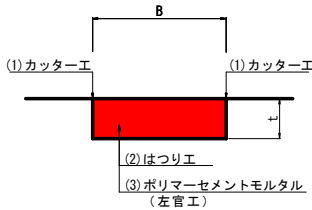

ひびわれ補修工 数量表


	番号	b (mm)	L (m)	摘 要
ひびわれ注入工 (低圧注入工法)	①	0.50	1.30	
	②	0.30	0.40	
	③	0.20	0.30	
	合計		2.00	

	番号	B (m)	t (m)	L (m)	V (m3)	摘 要
断面修復工法 (左官工法)	④	0.150	0.030	0.300	0.0014	
	⑤	0.150	0.030	0.200	0.0009	
	⑥	0.150	0.030	0.350	0.0016	
	⑦	0.150	0.030	0.300	0.0014	
	⑧	0.100	0.030	0.300	0.0009	
	⑨	0.050	0.030	0.100	0.0002	
	⑩	0.050	0.030	0.100	0.0002	
	⑪	0.050	0.030	0.100	0.0002	
	⑫	0.300	0.030	0.400	0.0036	
	⑬	0.100	0.030	0.600	0.0018	
	⑭	0.100	0.030	0.200	0.0006	
	合計				0.0128	


令和8年度 橋梁補修 工事	
工事番号	メン字第960-1号
河川 路線	一般県道・岩崎深浦線(192)
施工箇所	西津軽郡深浦町大字岩崎地内
岩崎2号橋 A1橋台補修工	縮尺 図 示
図面番号	4 葉中 3
西北風土壌調査事務所 磐ヶ沢道路河川事業所	
青 森 県	

岩崎2号橋 A1橋台補修工 S=1:30


(展開図)

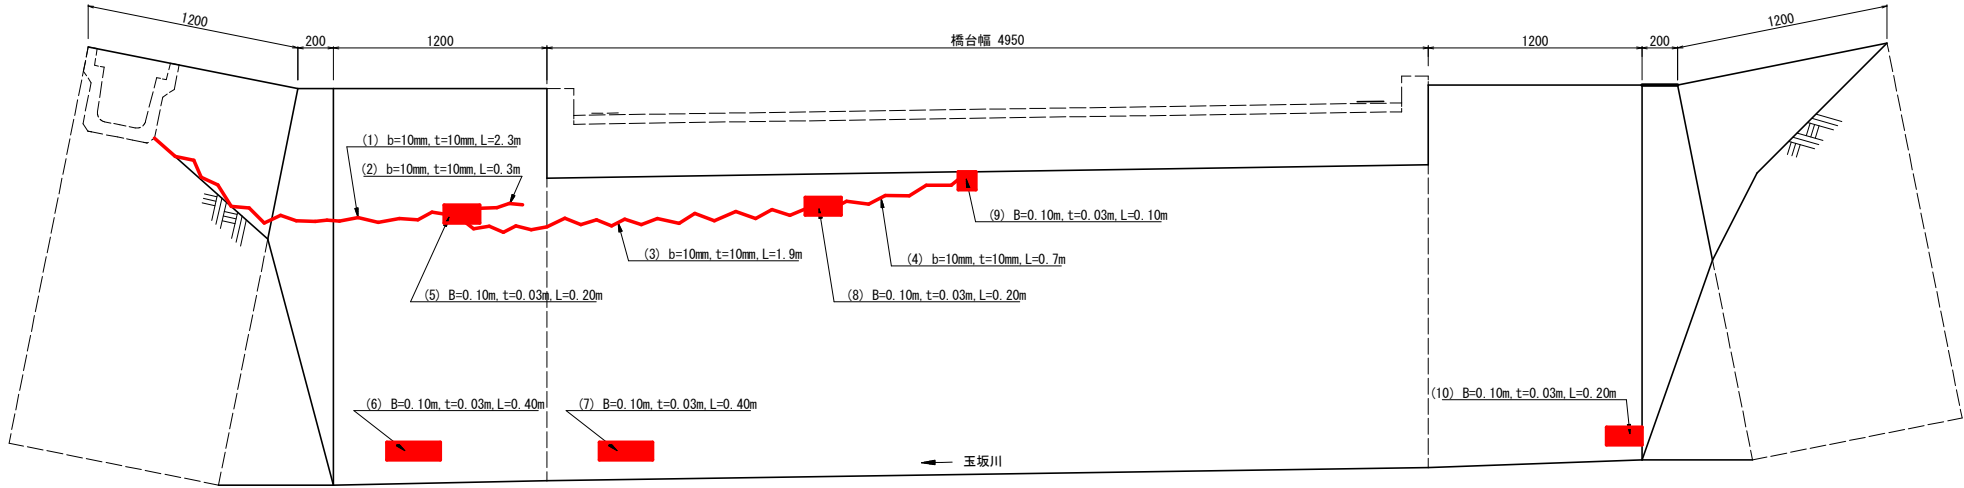

充填工法

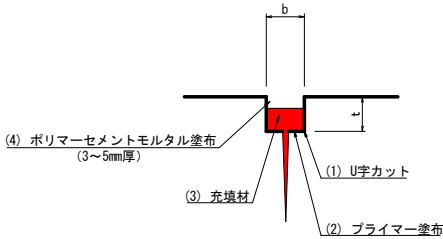

断面修復工

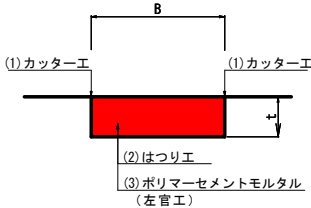

ひびわれ補修工 数量表


	番号	b (mm)	t (mm)	L (m)	摘要
充 填 工 法	①	10	10	2.300	
	②	10	10	0.300	
	③	10	10	1.900	
	④	10	10	0.700	
			合計	5.200	

	番号	B (m)	t (m)	L (m)	V (m3)	摘要
断面修復工法 (左官工法)	⑤	0.100	0.030	0.200	0.0006	
	⑥	0.100	0.030	0.400	0.0012	
	⑦	0.100	0.030	0.400	0.0012	
	⑧	0.100	0.030	0.200	0.0006	
	⑨	0.100	0.030	0.100	0.0003	
	⑩	0.100	0.030	0.200	0.0006	
				合計	0.0045	

令和8年度 橋梁補修 工事		
工事番号	メンテ第960-1号	
河川 路線 名	一般県道・岩崎深溝線(192)	
施工箇所	西津軽郡深溝町大字岩崎地内	
岩崎2号橋 A2橋台補修工	縮尺	図 示
図面番号	4 葉中 4	
西北県土整備事務所 郷ヶ沢道路河川事業所		
青 森 県		


岩崎2号橋 A2橋台補修工 S=1:30

(展開図)

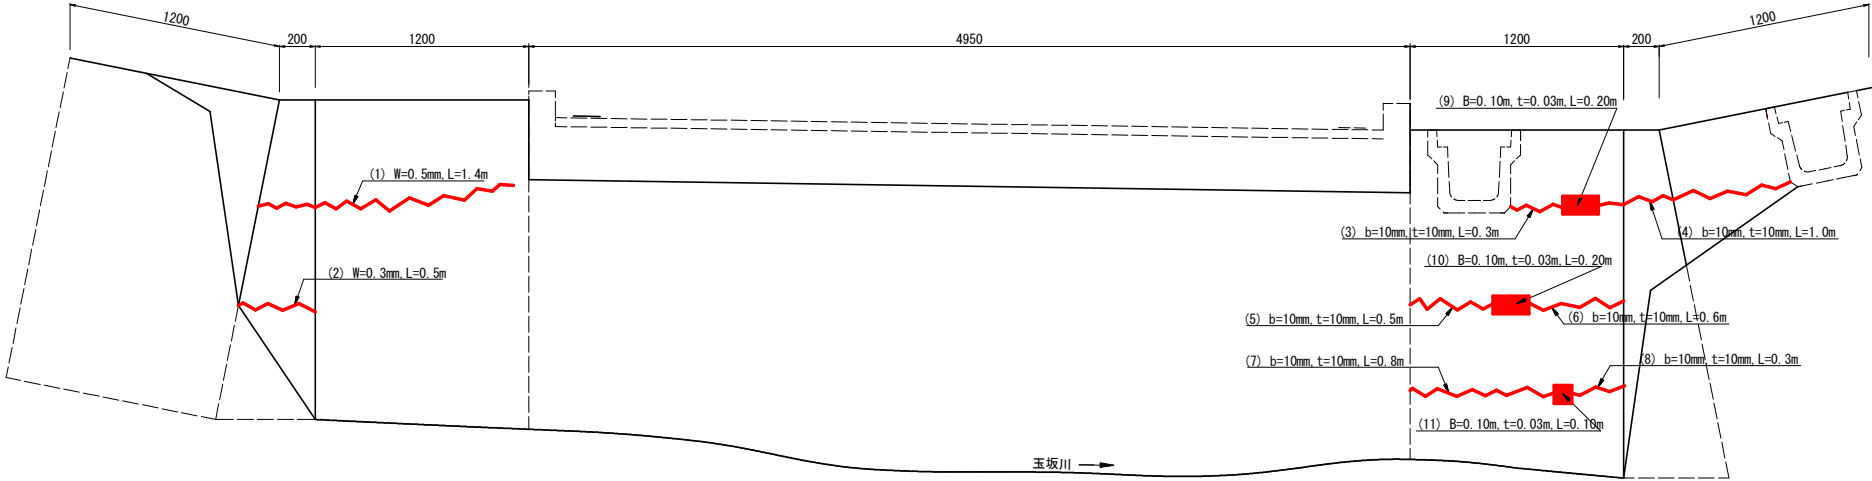


ひび割れ注入工


(低圧注入工法)

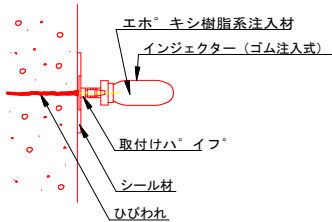

充填工法

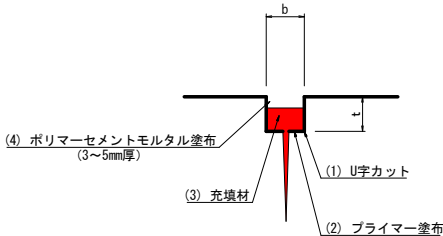

断面修復工

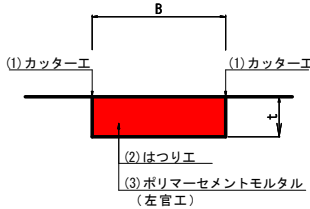

ひびわれ補修工 数量表

	番号	b (mm)	L (m)	摘 要
ひびわれ注入工 (低圧注入工法)	①	0.50	1.40	
	②	0.30	0.50	
	合計		1.90	

	番号	b (mm)	t (mm)	L (m)	摘 要
充 填 工 法	③	10	10	0.300	
	④	10	10	1.000	
	⑤	10	10	0.500	
	⑥	10	10	0.600	
	⑦	10	10	0.800	
	⑧	10	10	0.300	
	合計			3.500	

	番号	B (m)	t (m)	L (m)	V (m3)	摘 要
断面修復工法 (左官工法)	⑨	0.100	0.030	0.200	0.0006	
	⑩	0.100	0.030	0.200	0.0006	
	⑪	0.100	0.030	0.100	0.0003	
	合計				0.0015	