


令和8年度	青森港沖留地区 臨港道路1号線舗装補修工事
工事番号	繰第8024号
路線名	臨港道路1号線
施行地	青森市石江地内
平面図	縮尺 S=1:500
図面番号	1 葉中 13
東青森土整備事務所	
青森県	

世界測地系(測地成果2011)




平面図

S=1: 500 (A1)
S=1: 1,000 (A3)

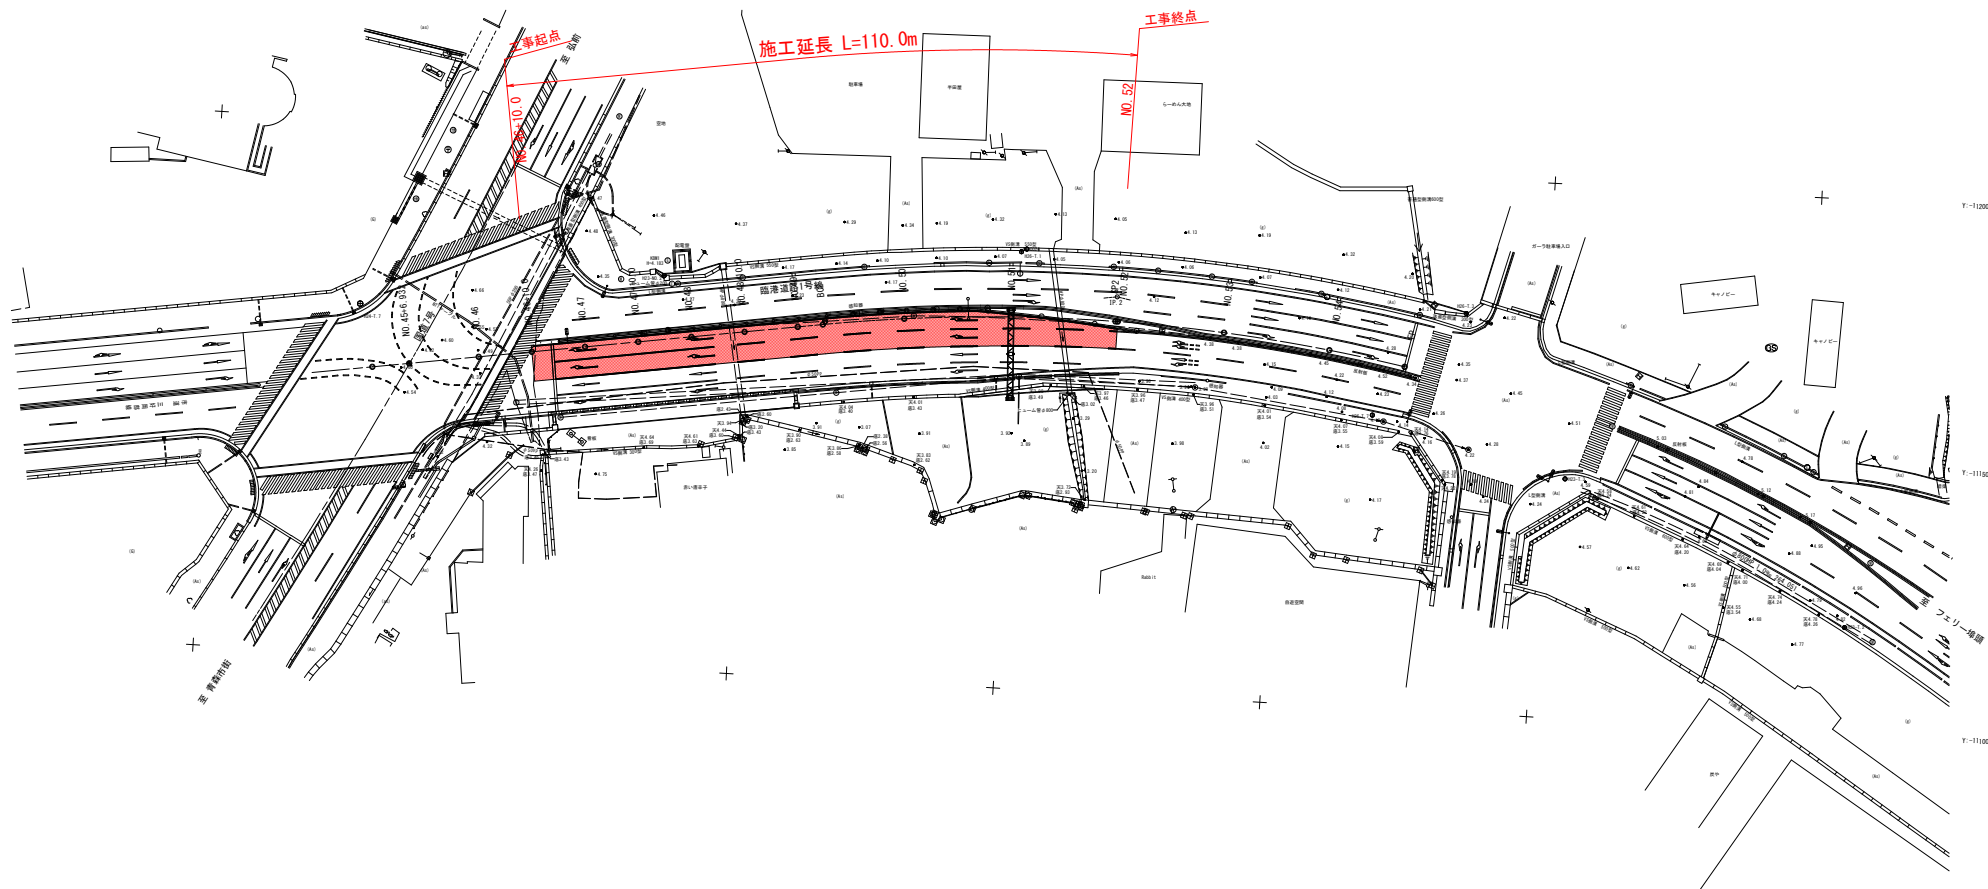


世界建築師(建築師)2011

V=1:100 H=1: 500 (A1)
V=1:200 H=1:1,000 (A3)

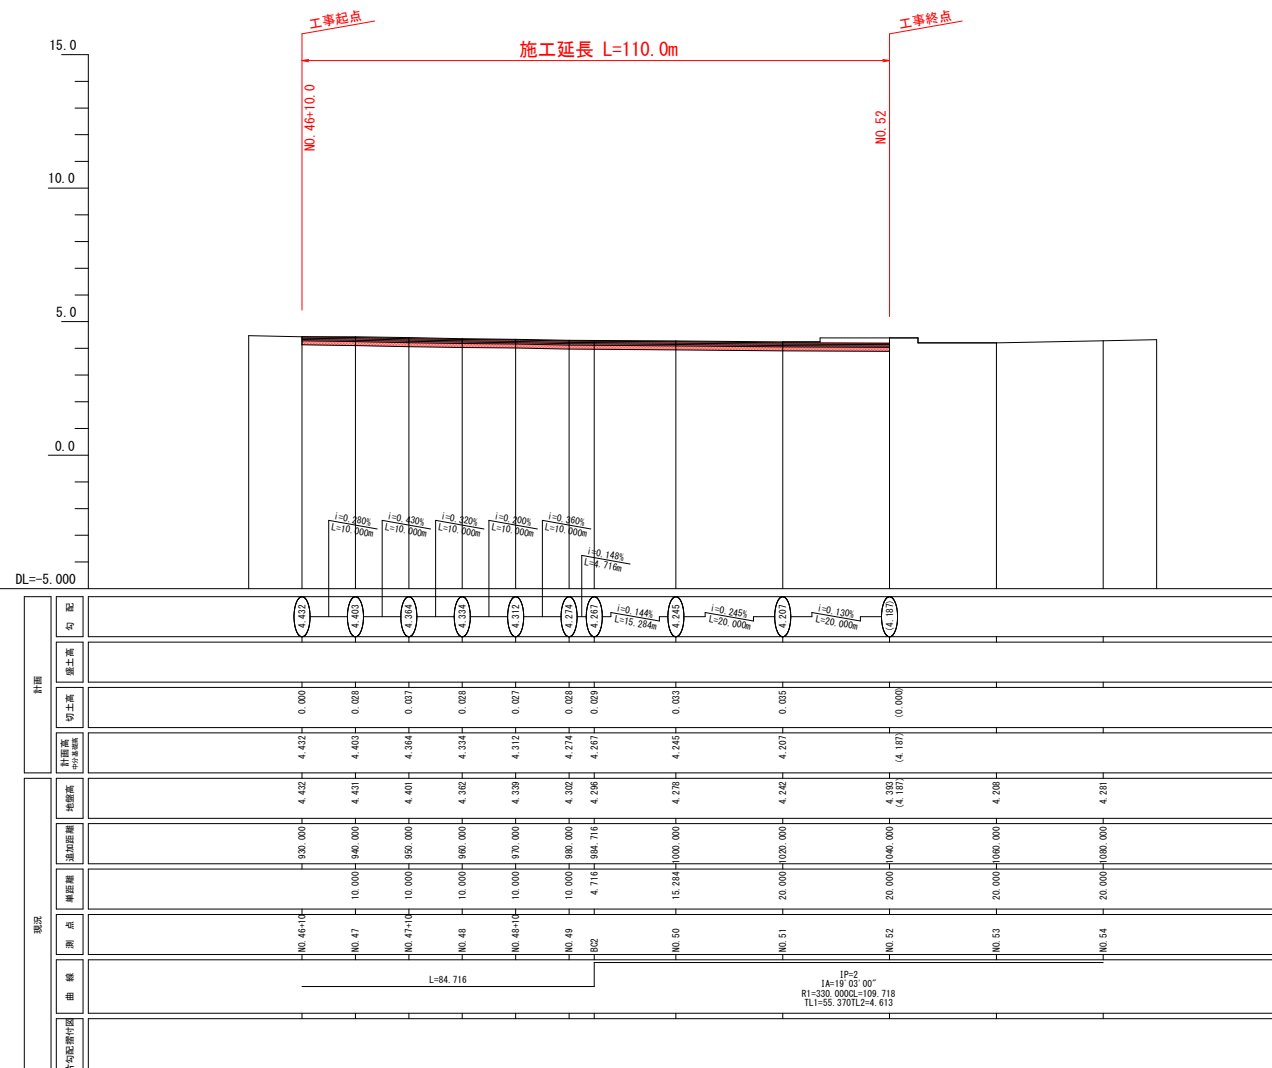

A pie chart divided into two segments. The top segment is labeled '3' and the bottom segment is labeled '13'.


S=1:25 (A1)
S=1:50 (A3)

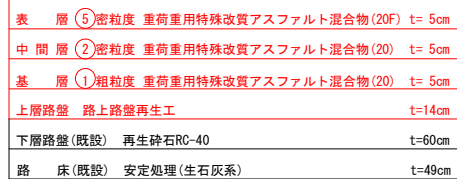

舗 装 構 成			
工 種	種 別	施工厚	T A
表 層	⑤ 密粒度 重荷重用特殊改質アスファルト混合物 (20F)	5	5.0×1.00= 5.00
中 間 層	② 密粒度 重荷重用特殊改質アスファルト混合物 (20)	5	5.0×1.00= 5.00
基 層	① 粗粒度 重荷重用特殊改質アスファルト混合物 (20)	5	5.0×1.00= 5.00
上層路盤	路上路盤再生工	14	14.0×0.65= 9.10
下層路盤(既設)	再生砕石 RC-40	60	60.0×0.20=12.00
路 床(既設)	安定処理(生石灰系)	49	
計		138	36.10

A部詳細図

アスファルト舗装は中央分離帯の基礎コンクリート天端に合わせる

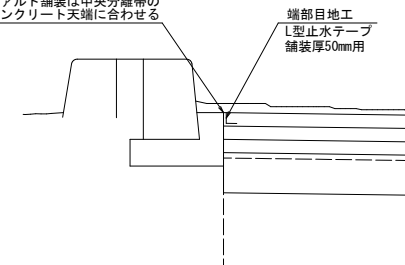

令和 8 年度	青森港沖積地区 臨港道路 1 号線舗装修繕工事
工事番号	繰第 8 〇 2 4 号
路線名 河川	臨港道路 1 号線
施行 地所	青森市石江地内
横断面 (1/2)	幅尺 S=1:100
図面番号	4 葉中 1 3
東青県土整備事務所	
青森県	

横断面図 (1/2)


S=1:100 (A1)
S=1:200 (A3)

4
13

NO. 47+10. 0

GH=4. 401
FH=4. 364

NO. 47+10. 0		
路肩切削	6m超え 1.2m以下	n 6. 62
路肩切削	6m以下	n2 0. 79
路肩切削	6m以下	n 6. 62
表層	3. 0m超	n 6. 62
中間層	3. 0m超	n 6. 62
基層	3. 0m超	n 6. 62
路上路肩再生	20m以下	n 6. 62

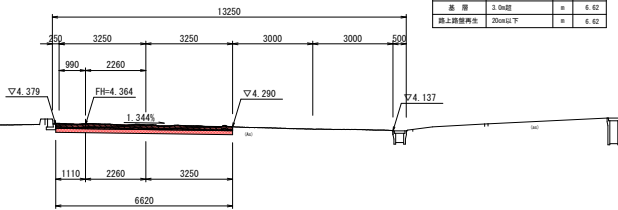


DL=0. 000

NO. 49

GH=4. 302
FH=4. 274

NO. 49		
路肩切削	6m超え 1.2m以下	n 6. 65
路肩切削	6m以下	n2 0. 80
路肩切削	6m以下	n 6. 65
表層	3. 0m超	n 6. 65
中間層	3. 0m超	n 6. 65
基層	3. 0m超	n 6. 65
路上路肩再生	20m以下	n 6. 65

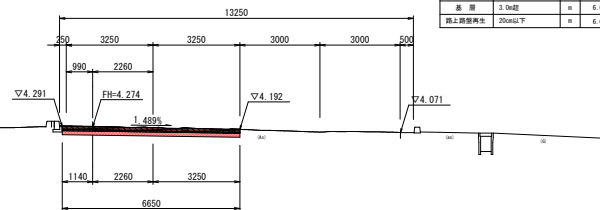


DL=0. 000

NO. 47

GH=4. 431
FH=4. 403

NO. 47		
路肩切削	6m超え 1.2m以下	n 6. 62
路肩切削	6m以下	n2 0. 79
路肩切削	6m以下	n 6. 62
表層	3. 0m超	n2 0. 77
中間層	3. 0m超	n 6. 62
基層	3. 0m超	n 6. 62
路上路肩再生	20m以下	n 6. 62

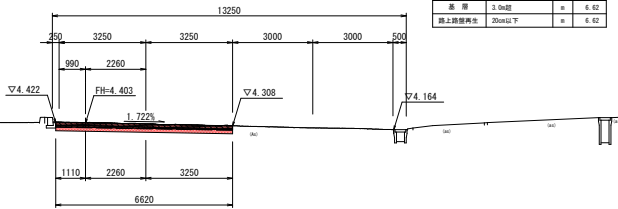


DL=0. 000

NO. 48+10. 0

GH=4. 339
FH=4. 312

NO. 48+10. 0		
路肩切削	6m超え 1.2m以下	n 6. 65
路肩切削	6m以下	n2 0. 80
路肩切削	6m以下	n 6. 65
表層	3. 0m超	n2 0. 78
中間層	3. 0m超	n 6. 65
基層	3. 0m超	n 6. 65
路上路肩再生	20m以下	n 6. 65

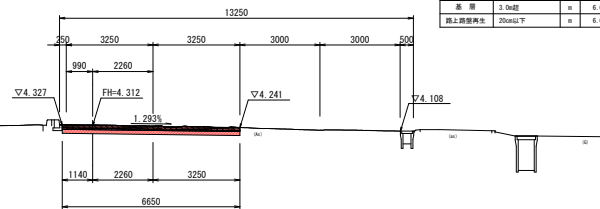


DL=0. 000

工事起点

NO. 46+10. 0

GH=4. 432
FH=4. 432

NO. 46+10. 0		
路肩切削	6m超え 1.2m以下	n 6. 65
路肩切削	6m以下	n2 0. 80
路肩切削	6m以下	n 6. 65
表層	3. 0m超	n2 0. 16
中間層	3. 0m超	n 6. 65
基層	3. 0m超	n 6. 65
路上路肩再生	20m以下	n 6. 65

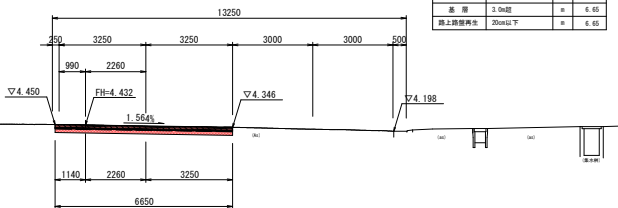


DL=0. 000

NO. 48

GH=4. 362
FH=4. 334

NO. 48		
路肩切削	6m超え 1.2m以下	n 6. 64
路肩切削	6m以下	n2 0. 79
路肩切削	6m以下	n 6. 64
表層	3. 0m超	n2 0. 28
中間層	3. 0m超	n 6. 64
基層	3. 0m超	n 6. 64
路上路肩再生	20m以下	n 6. 64

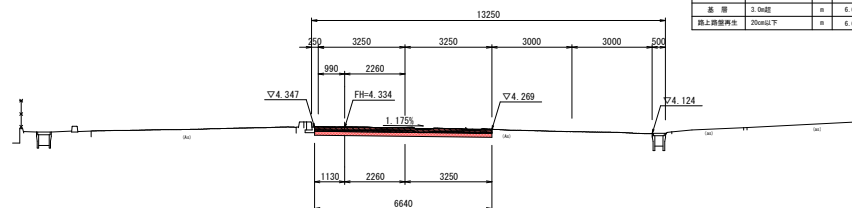


DL=0. 000

令和8年度	青森県沖野地区
工事番号	橋第8024号
路線名	臨港道路1号線
地所	青森市石江地内
横断面(2/2)	橋尺 S=1:100
図面番号	5 葉中 13
東青森土整備事務所	
青森県	

横断面図(2/2)



S=1:100(A1)
S=1:200(A3)

5
13

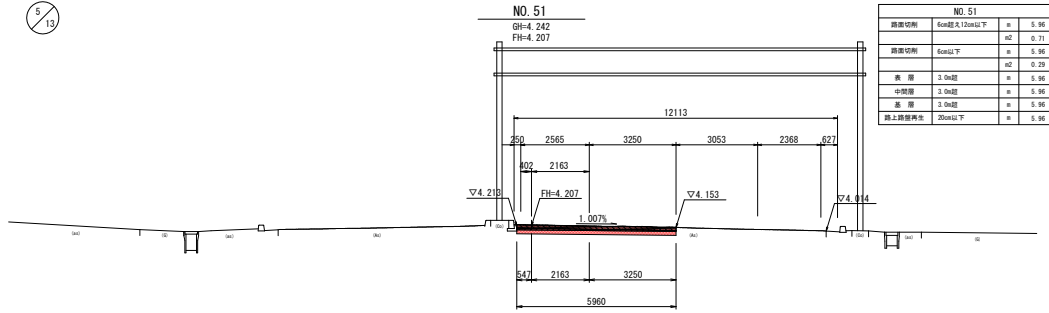



DL=0.000

DL=0.000

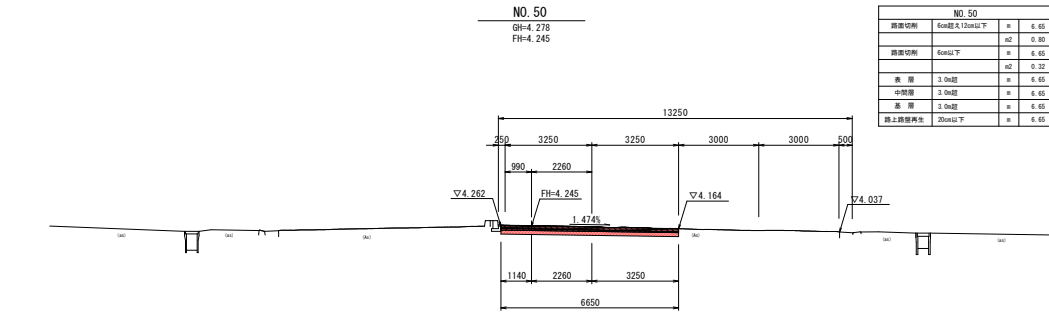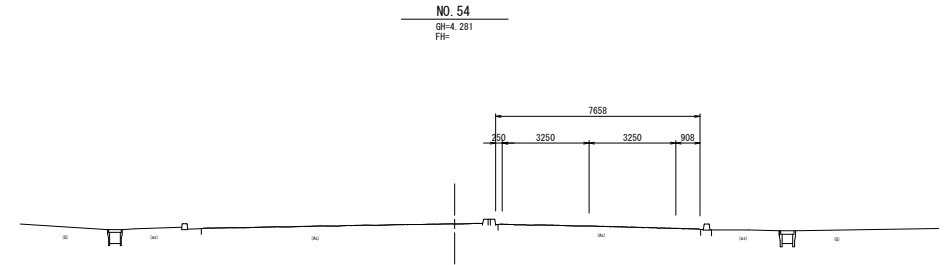


DL=0.000

DL=0.000

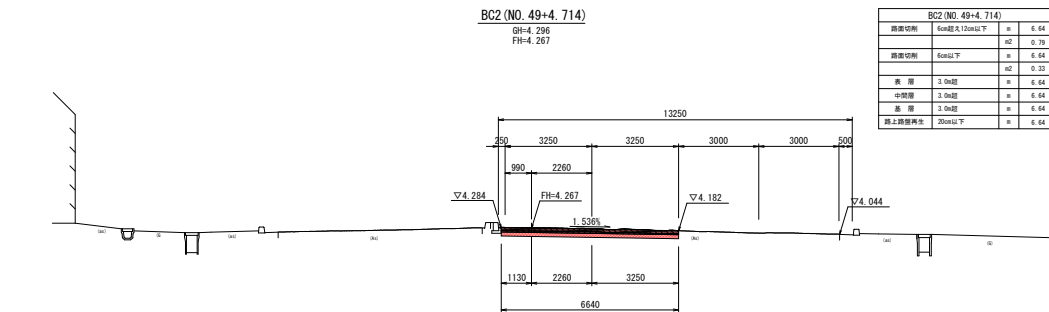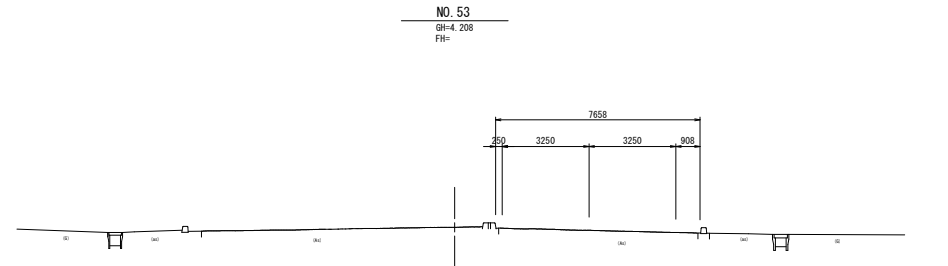

DL=0.000

DL=0.000

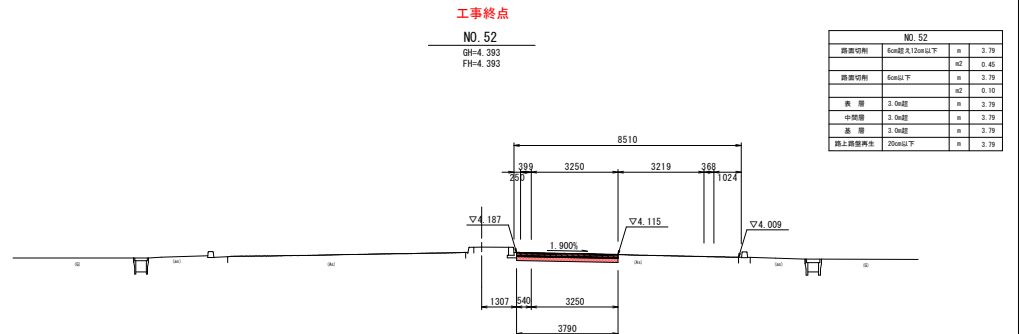


令和8年度	青森港沖留地区 臨港道路1号線舗装補修工事
工事番号	経第8〇24号
路線名	臨港道路1号線
河川	
施行地	青森市石江地内
端部目地工・ 区画線工詳細図	縮尺 S=1:250
図面番号	6 葉中 13
東青森土整備事務所	
青森県	

6
13

端部目地工・区画線工詳細図

S=1:250 (A1)
S=1:500 (A3)

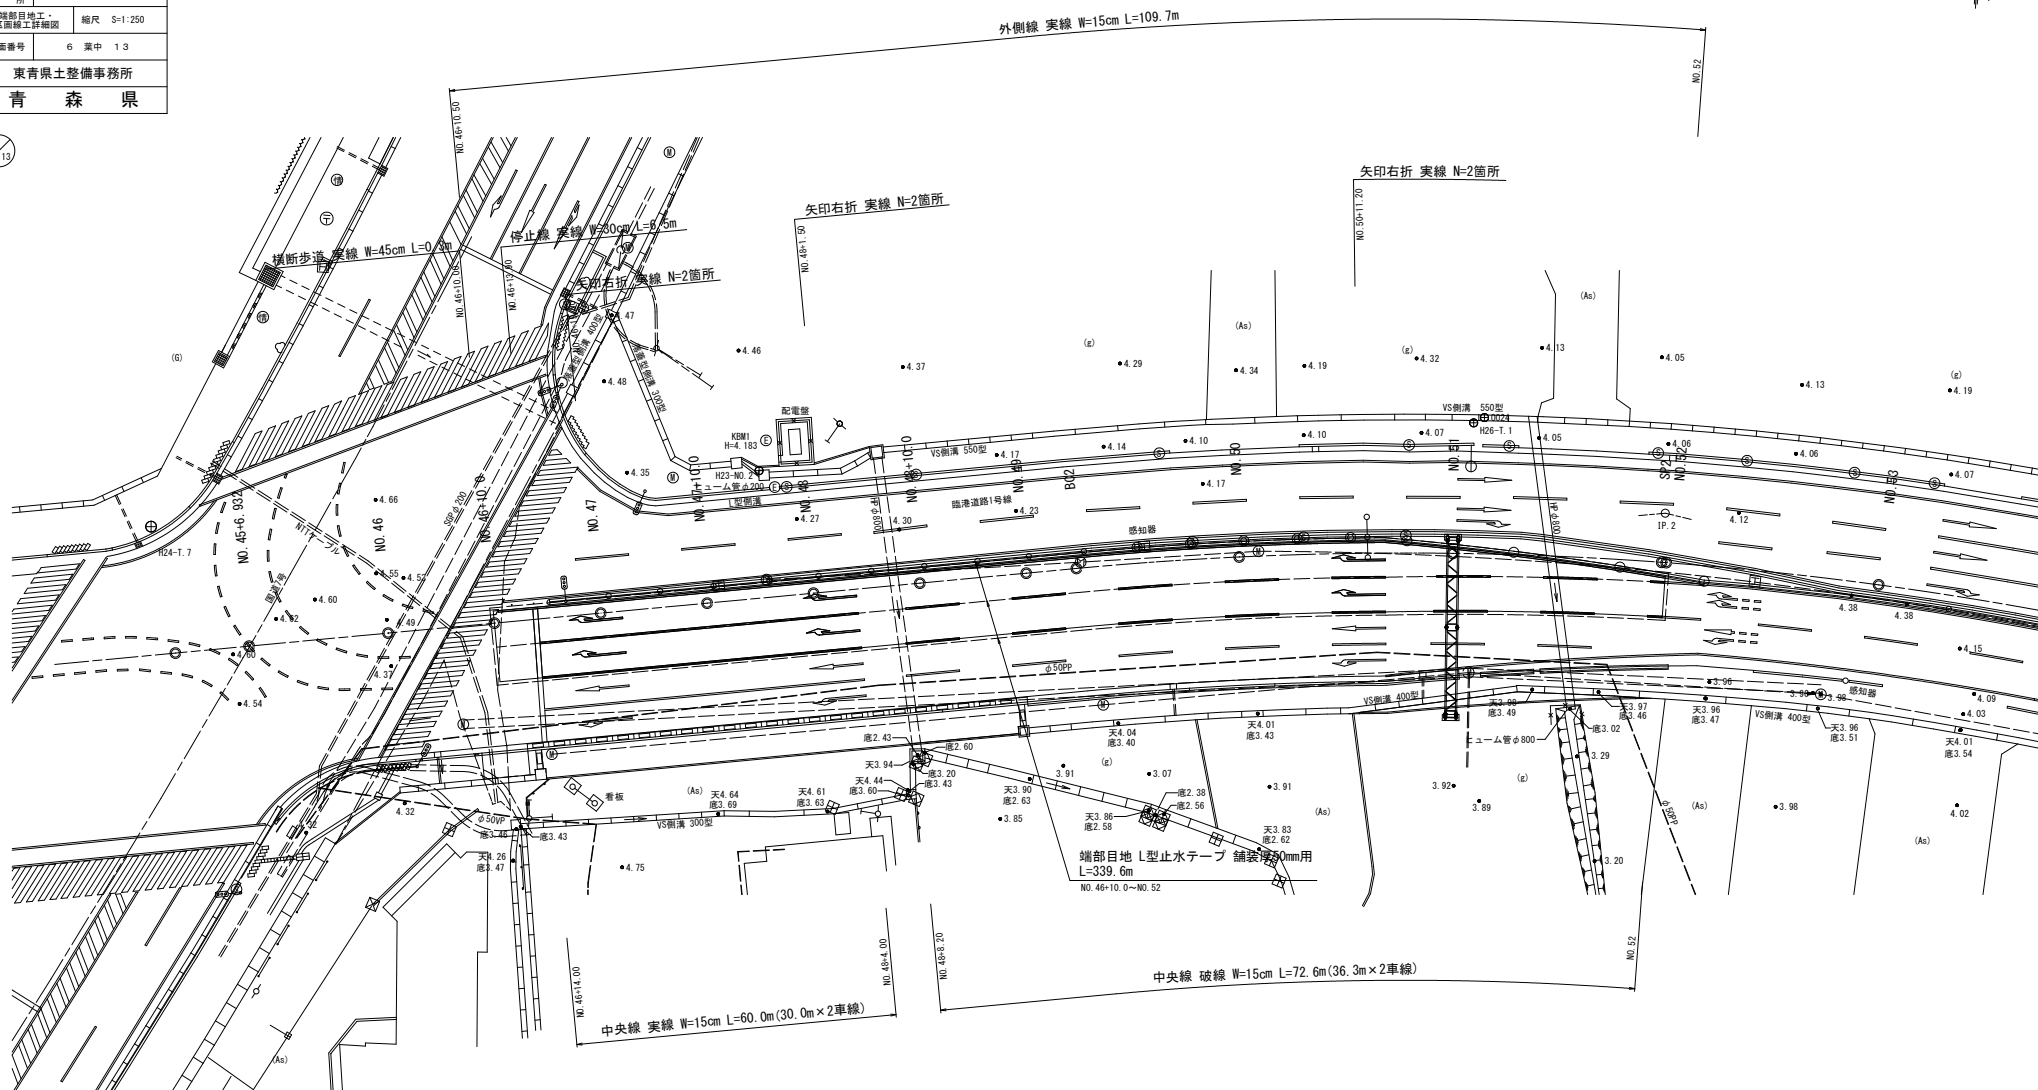

端部目地工・区画線工集計表

測点	種別	延長(m)
NO. 46+14.00~NO. 48+ 4.00	中央線 実線 ベイント式溶剤型 W=15cm	60.0
NO. 48+ 8.20~NO. 52	中央線 破線 ベイント式溶剤型 W=15cm	72.6
NO. 46+10.50~NO. 52	外側線 実線 溶剤式手動 W=15cm	109.7
NO. 46+13.90	停止線 実線 溶剤式手動 W=30cm	6.5
NO. 46+10.00	横断歩道 実線 溶剤式手動 W=45cm	0.3
NO. 46+19.50、NO. 48+ 1.50、NO. 50+11.20	矢印右折 実線 溶剤式手動 W=15cm換算	39.9
NO. 46+10.00~NO. 52	端部目地 L型止水テープ 舗装厚50mm用	339.6

15cm換算表

種別	端部目地工 換算延長 m/箇所
	6.66

令和8年度	青森港沖積地区
工事番号	緑第8024号
路線名	臨港道路1号線
施行地	青森市石江地内
施工・規制計画 参考図(1/7)	縮尺 図示
図面番号	7 表中 13
東青森土整備事務所	
青森県	


7
13

施工・規制計画参考図(1/7)



平面図

S=1: 500 (A1)
S=1: 1,000 (A3)

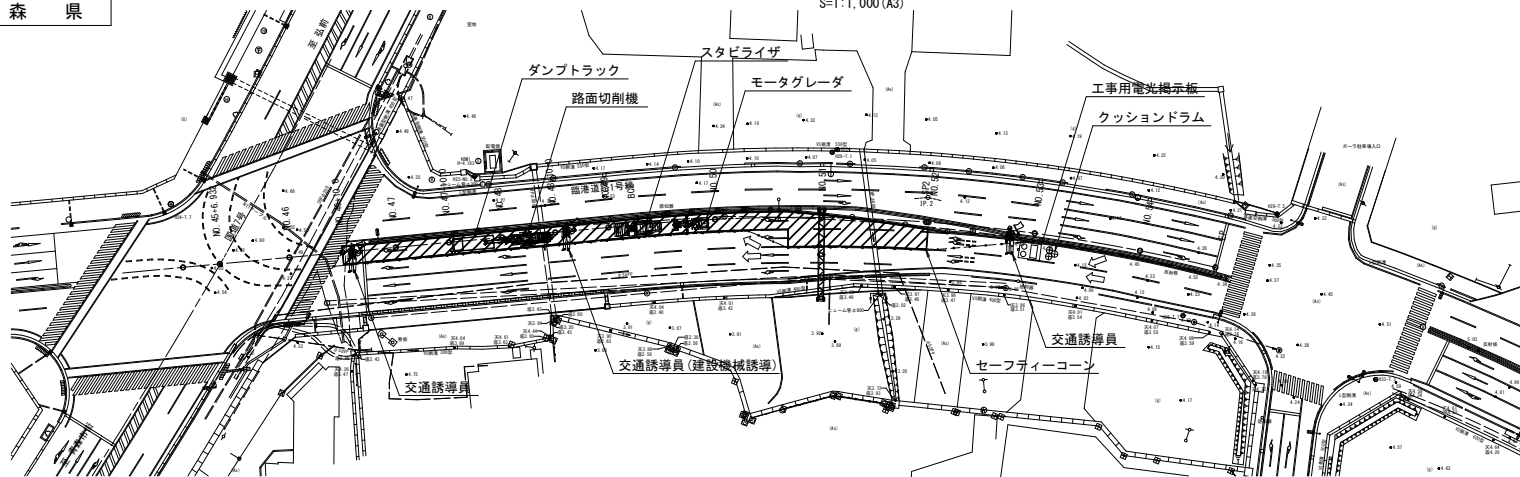

1日目 夜間施工 施工手順

交通規制 (交通誘導員)

路面切削 (t=12cm, A=446m²)


路面切削 (t=3cm, A=446m²)

路上路盤再生 (t=14cm, A=446m²)

夜間施工
(1日目)


断面図 (NO. 48)

S=1: 50 (A1)
S=1: 100 (A3)

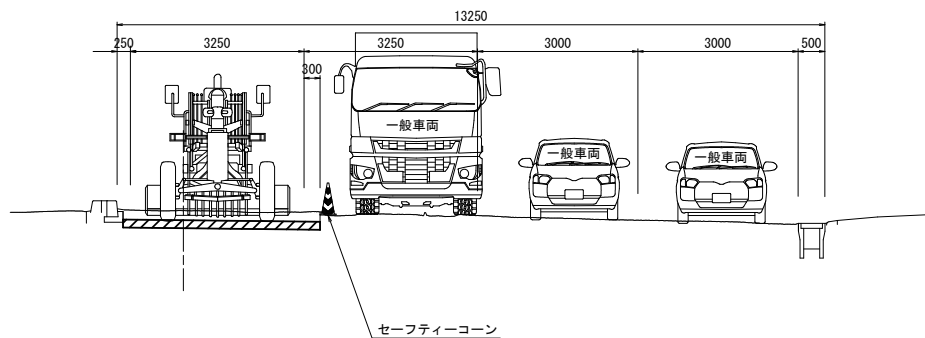

断面図 (NO. 52)

S=1: 50 (A1)
S=1: 100 (A3)

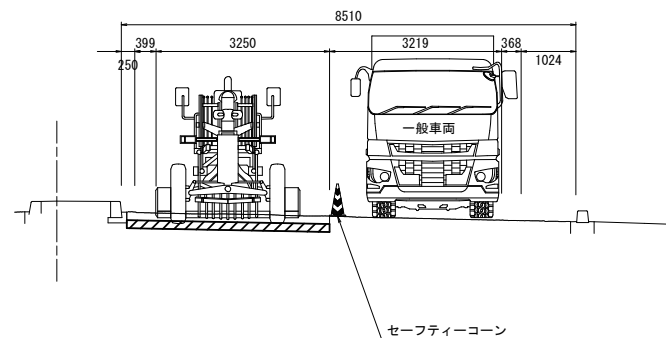

令和8年度	青森港沖地区
工事番号	橋第8024号
路線名	臨港道路1号線
河川名	臨港道路1号線
施行地	青森市石江地内
施工・規制計画 参考図(2/7)	縮尺 図示
図面番号	8 葉中 13
東青森土整備事務所	
青森県	


8
13

施工・規制計画参考図(2/7)



平面図

S=1: 500 (A1)
S=1: 1,000 (A3)

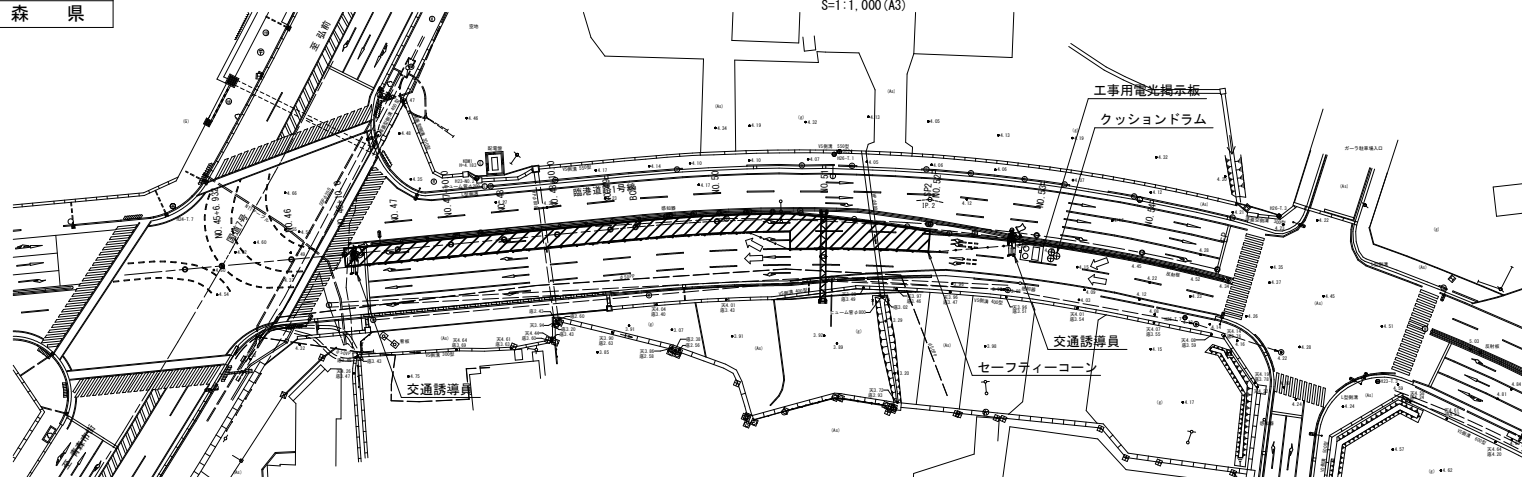


1日目 日中交通規制

日中交通規制(交通誘導員)


断面図 (NO. 48)

S=1: 50 (A1)
S=1: 100 (A3)

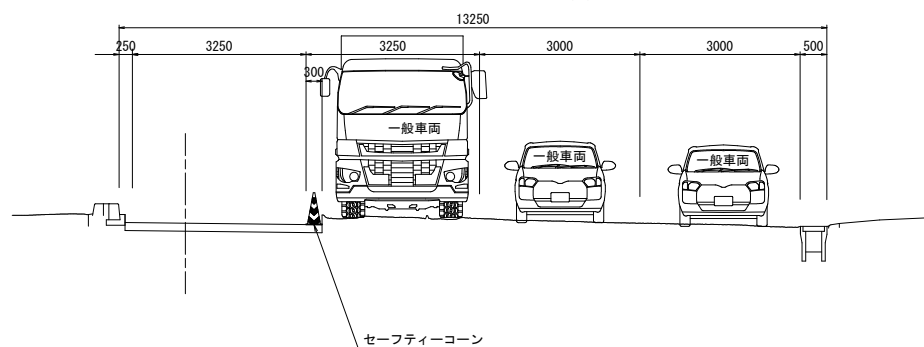

断面図 (NO. 52)

S=1: 50 (A1)
S=1: 100 (A3)

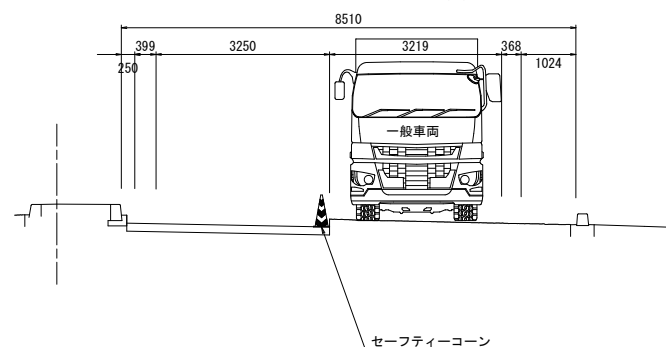

令和8年度	青森港沖留地区
工事番号	様第8024号
路線名	臨港道路1号線
河川名	
施行地	青森市石江地内
施工・規制計画 参考図(3/7)	縮尺 図示
図面番号	9 葉中 13
東青県土整備事務所	
青 森 県	


9
13

施工・規制計画参考図(3/7)



平面図

S=1: 500 (A1)
S=1: 1,000 (A3)

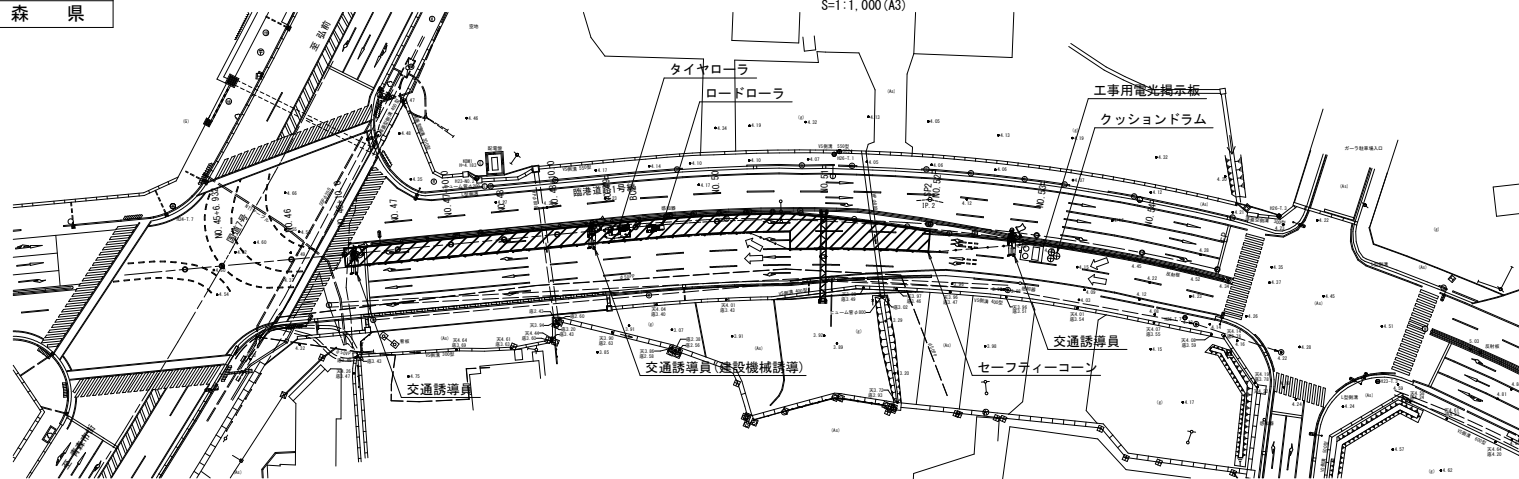

2日目 夜間施工 施工手順

基層 (t=5cm, A=446m²)


中間層 (t=5cm, A=446m²)

交通規制解除

夜間施工
(2日目)


断面図 (NO. 48)

S=1: 50 (A1)
S=1: 100 (A3)

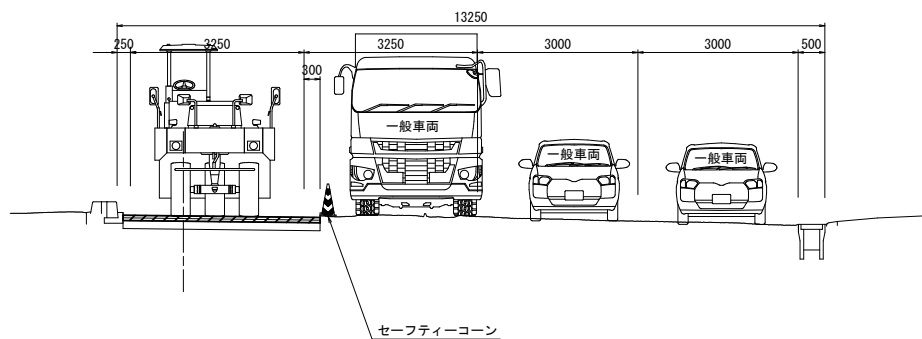

断面図 (NO. 52)

S=1: 50 (A1)
S=1: 100 (A3)

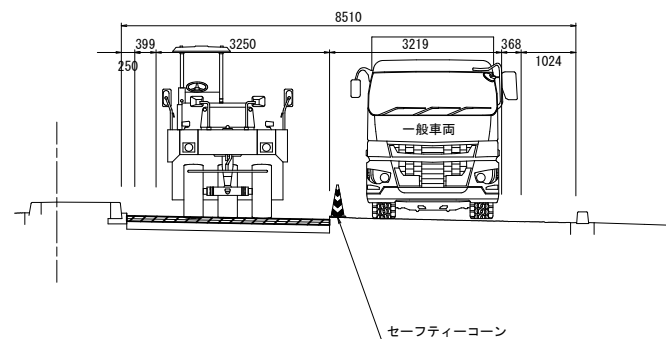

令和8年度	青森港沖地区
工事番号	橋第8024号
路線名	臨港道路1号線
河川	
施行地	青森市石江地内
施工・規制計画 参考図(4/7)	縮尺 図示
図面番号	10 策中 13
東青森土整備事務所	
青森県	


19/13

施工・規制計画参考図(4/7)



平面図

S=1: 500 (A1)
S=1: 1,000 (A3)

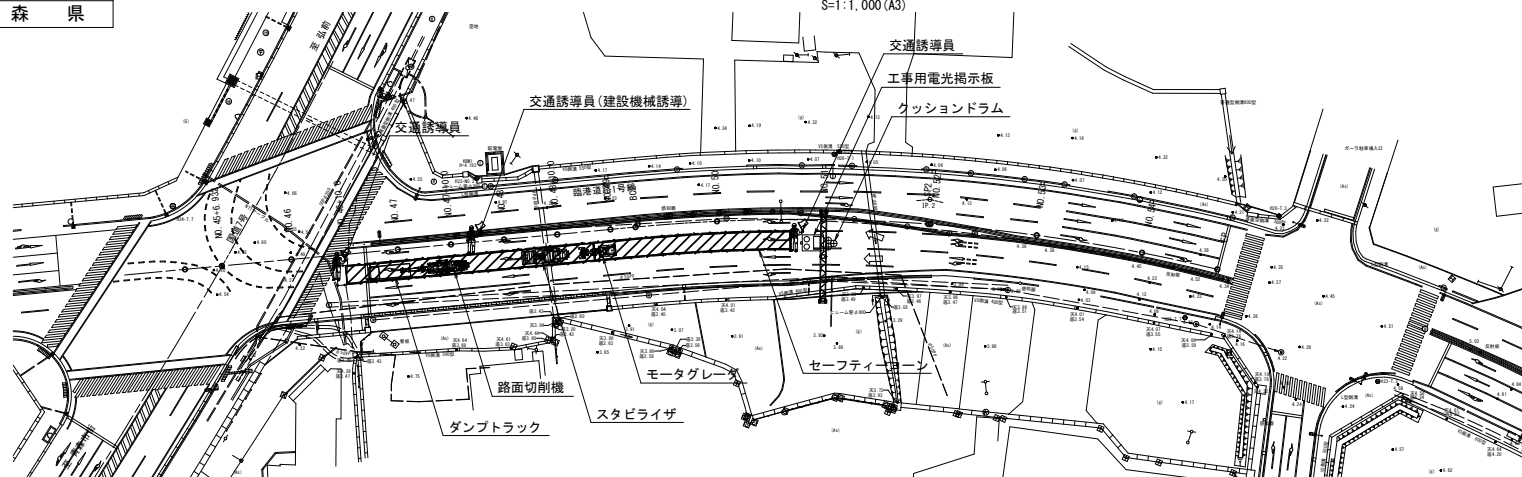

3日目 夜間施工 施工手順

交通規制(交通誘導員)

路面切削 (t=12cm, A=247m²)


路面切削 (t=3cm, A=247m²)

路上路盤再生 (t=14cm, A=247m²)

夜間施工
(3日目)

断面図 (NO. 48)

S=1: 50 (A1)
S=1: 100 (A3)

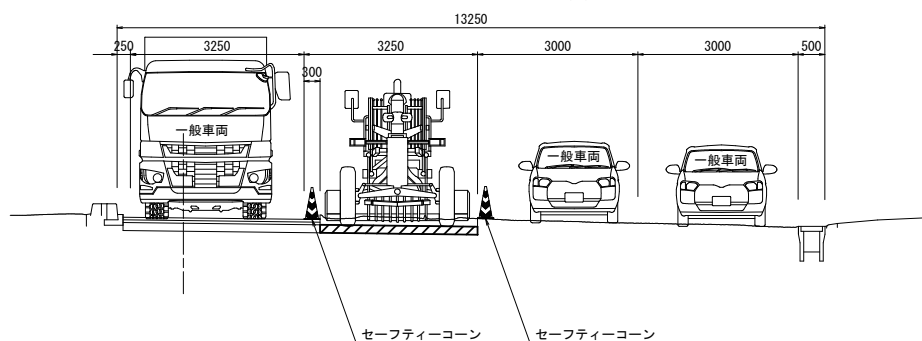

令和8年度	青森港沖地区
工事番号	橋第8024号
路線名	臨港道路1号線
施行地	青森市石江地内
施工・規制計画 参考図(5/7)	縮尺 図示
図面番号	1.1 策中 1.3
東青森土整備事務所	
青森県	

1/13

施工・規制計画参考図(5/7)




3日目 日中交通規制

日中交通規制(交通誘導員)


平面図

S=1: 500 (A1)
S=1: 1,000 (A3)

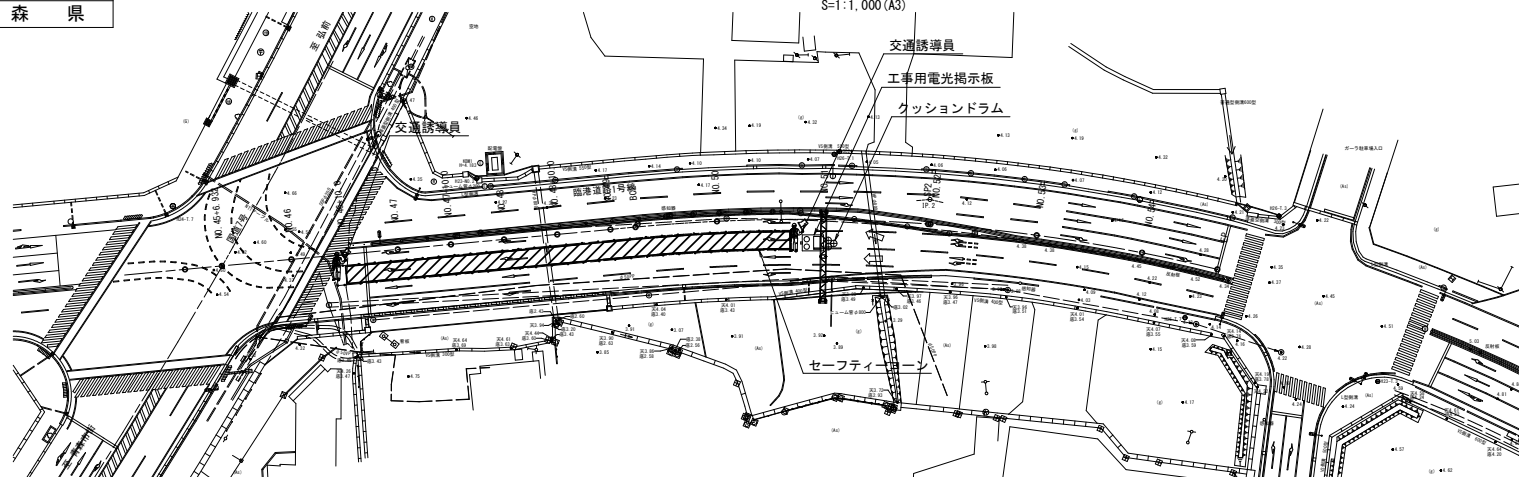

断面図 (NO. 48)

S=1: 50 (A1)
S=1: 100 (A3)

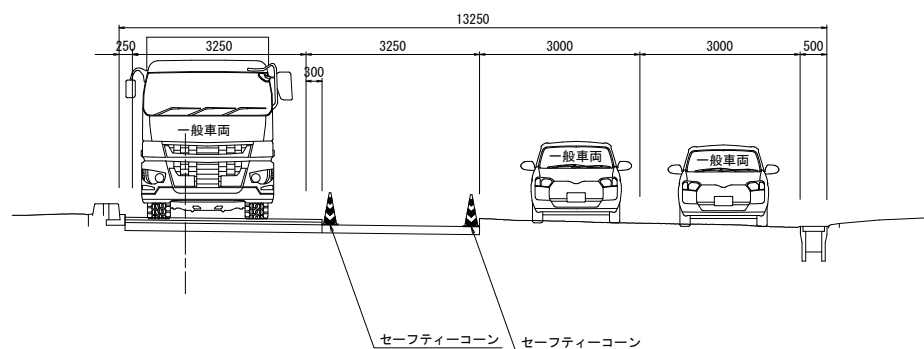

令和8年度	青森港沖陸地区 臨港道路1号線建設補修工事
工事番号	橋第8024号
路線名	臨港道路1号線
河川	
施行地	青森市石江地内
施工・規制計画 参考図(6/7)	縮尺 図示
図面番号	1.2 策中 1.3
東青県土整備事務所	
青 森 県	


12
13

施工・規制計画参考図(6/7)



平面図

S=1: 500 (A1)
S=1: 1,000 (A3)

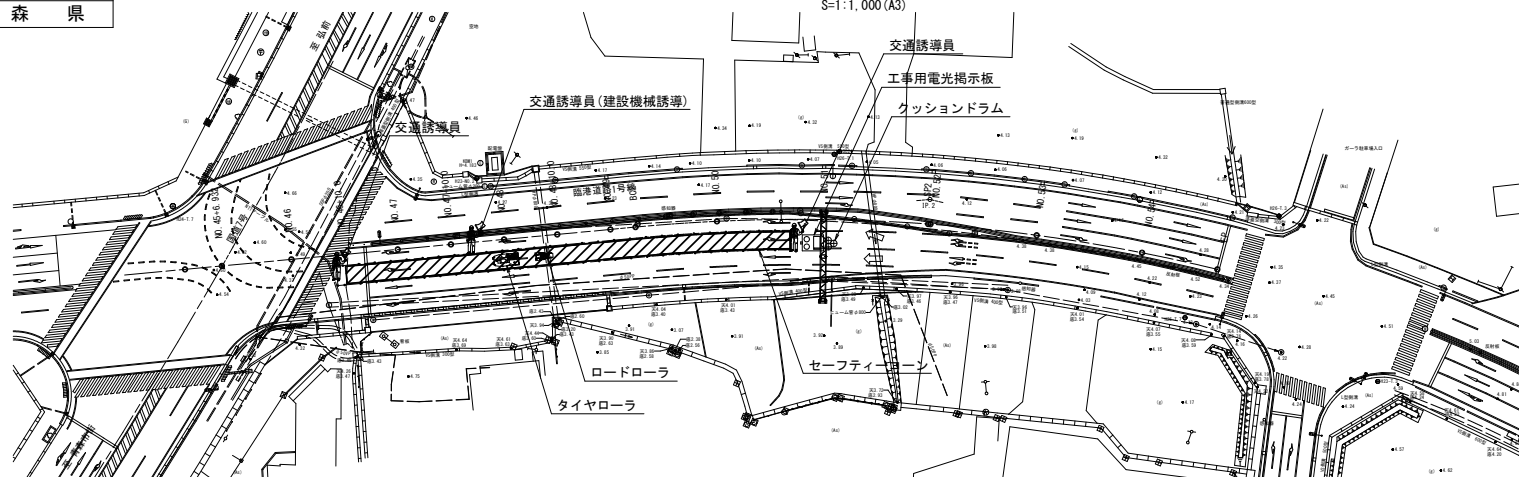

4日目 夜間施工 施工手順

基層 (t=5cm, A=247m²)


中間層 (t=5cm, A=247m²)

交通規制解除

夜間施工
(4日目)

断面図 (NO. 48)

S=1: 50 (A1)
S=1: 100 (A3)

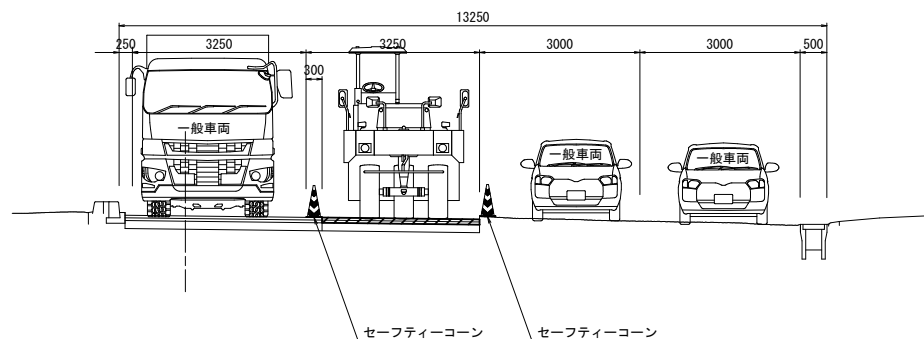

令和8年度	青森港沖地区 臨港道路1号線舗装補修工事
工事番号	橋第8024号
路線名 河川	臨港道路1号線
施行 地所	青森市石江地内
施工・規制計画 参考図(7/7)	縮尺 図示
図面番号	13 策中 13
東青県土整備事務所	
青森県	


13
13

施工・規制計画参考図(7/7)



平面図

S=1: 500 (A1)
S=1: 1,000 (A3)

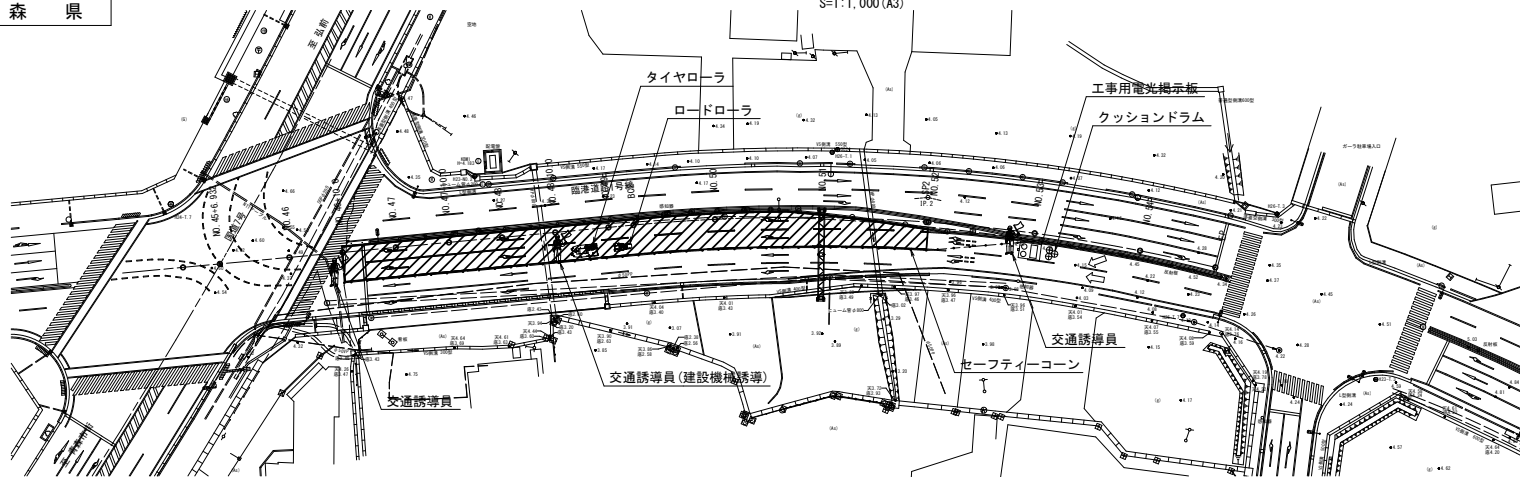


5日目 夜間施工 施工手順

交通規制(交通誘導員)	夜間施工 (5日目)
端部目地(L=339m)	
表層(t=5cm, A=693m ²)	
区画線	
後片付け	
交通規制解除	

断面図 (NO. 48)

S=1: 50 (A1)
S=1: 100 (A3)

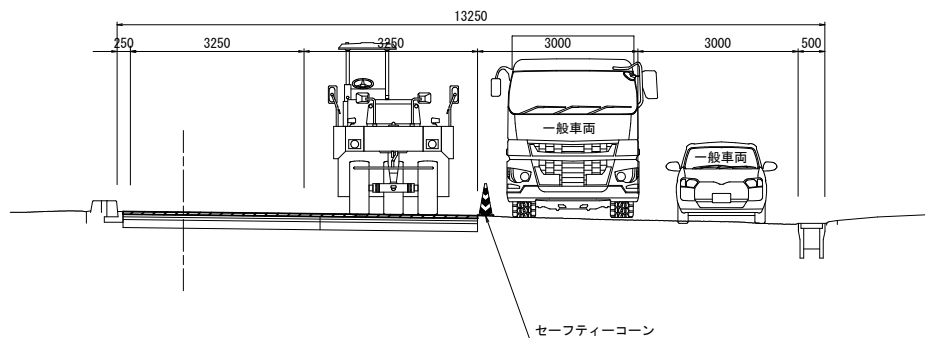

断面図 (NO. 52)

S=1: 50 (A1)
S=1: 100 (A3)

