
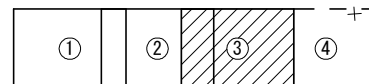


兼館排水長寿防災第2号工事 排水路工L=491.4m

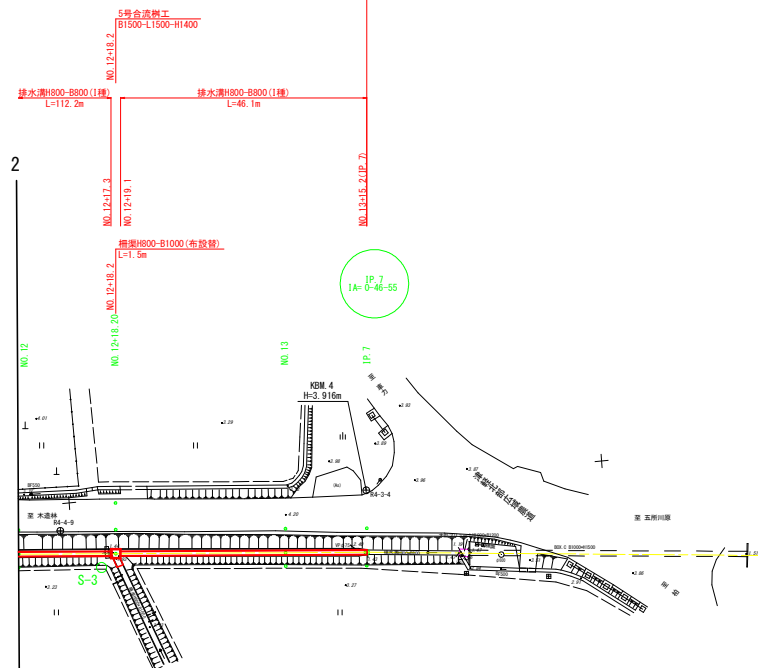

第 号工事

第 7 号

図 面 の 名 称	図面番号
平 面 図 (2/3) 縮尺 S=1:500	2-2
事業名	
地区名	
路線名等	
業務名	
青森県西北農林水産事務所	

兼館排水長寿防災第2号工事 排水路工 L=491.4m





現		況							計				面		
備	測	点	断	断面	断面	断面	断面	断面	断面	断面	断面	断面	断面	断面	断面
	No. 4	No. 4	24.47	200.00	1.40	2.75	3.30	1.216	0.174	0.000	0.000	0.000	0.000	0.000	0.000
	No. 7	No. 7	50.00	200.00	1.04	2.75	3.30	1.243	0.201	0.000	0.000	0.000	0.000	0.000	0.000
	No. 7-13.60	No. 7-13.60	23.00	333.00	1.70	3.40	3.40	1.265	0.046	0.000	0.000	0.000	0.000	0.000	0.000
	No. 8	No. 8	16.40	400.00	1.27	3.07	3.43	1.275	0.046	0.000	0.000	0.000	0.000	0.000	0.000
	No. 9	No. 9	50.00	460.00	1.40	3.11	3.43	1.307	0.051	0.000	0.000	0.000	0.000	0.000	0.000
	No. 10	No. 10	50.00	500.00	1.30	3.70	3.70	1.334	0.089	0.000	0.000	0.000	0.000	0.000	0.000
	No. 11	No. 11	50.00	500.00	1.40	3.90	4.00	1.364	0.094	0.000	0.000	0.000	0.000	0.000	0.000
	No. 12	No. 12	50.00	600.00	1.41	3.20	4.00	1.397	0.018	0.000	0.000	0.000	0.000	0.000	0.000

L=401.560m
I=1/1090

凡	例
水 路 底	_____
左岸田面高	_____ . _____
右岸道路高	_____ .. _____

兼館排水長寿防災第2号工事 排水路工L=491.4m

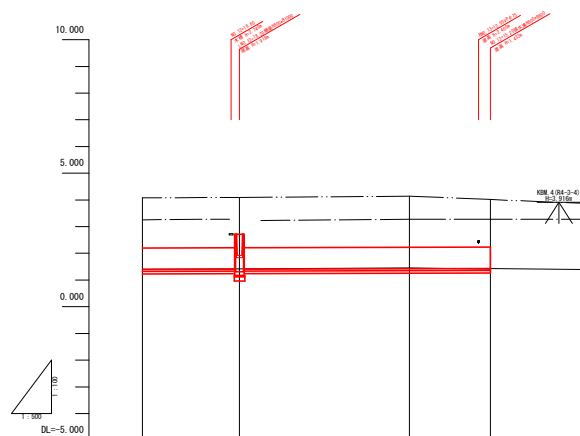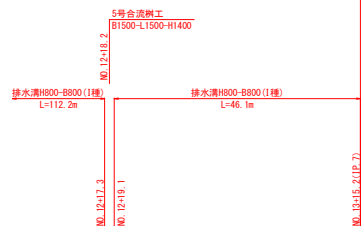

凡 例	
水 路 底	————
左岸田面高	—— · ——
右岸道路高	—— · ——

[illegible]




凡	例
水 路 底	_____
左岸田面高	_____ . _____
右岸道路高	_____ .. _____


[illegible]

水路工標準断面図 S=1 : 30


NO. 0+5.40~NO. 2+17.50
排水溝H900-B900 (1種)
(作用モーメント M=2.518kN-m以上)

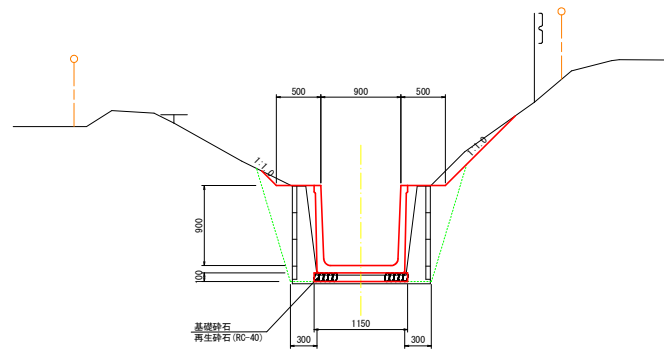


排水溝H800-B800 (1種)
(作用モーメント M=1.805kN-m以上)

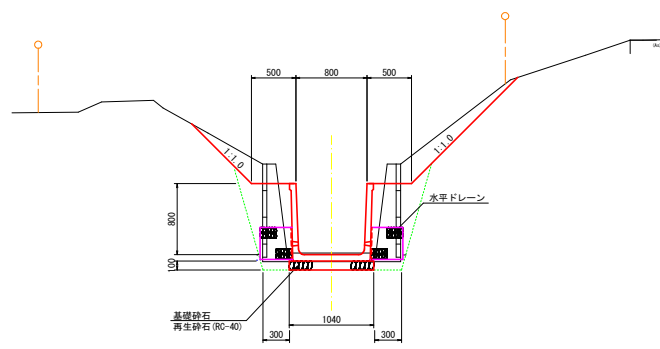


NO. 0+28.50~NO. 0+33.70
排水溝H900-B900 (1種)
(作用モーメント M=2.518kN-m以上)

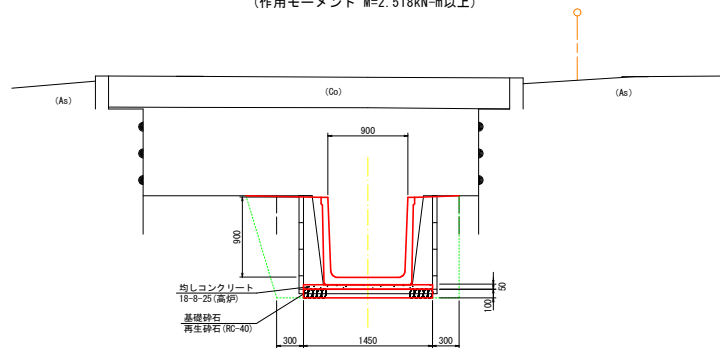


排水溝H600-B500 (1種)
(作用モーメント M=0.823kN-m以上)

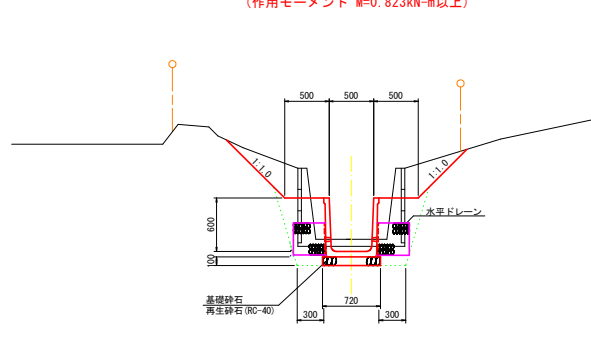


NO. 2+19.40~NO. 3+12.80
排水溝H900-B900 (1種)
(作用モーメント M=2.518kN-m以上)

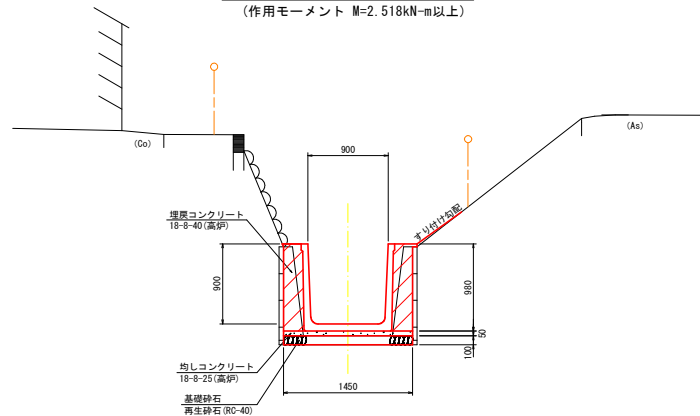

排水溝
吸出し防止材設置図
側面図

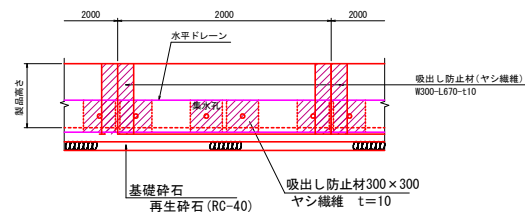

HPφ1200布設替

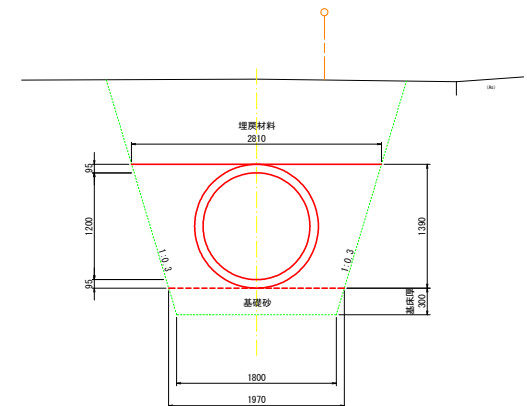


図面の名称		図面番号
水路工標準断面図		4
縮尺 S=1:30		
事業名		
地区名		
路線名等		
業務名		
青森県西北農林水産事務所		

種別	単位	数量
掘 削	m2	0.1
床 堀	m2	1.1
盛土(構造物周辺)	m2	-
盛土(B<1.0m)	m2	-
埋戻(構造物周辺)	m2	1.4
埋戻(B<1.0m)	m2	-
埋戻(1.0≤B<2.5)	m2	-
埋戻(2.5≤B<4.0)	m2	-
埋戻Co	m2	-
盛土法面	m	1.1
切土法面	m	0.5
基面整正	m	1.3

IP. 5

GR=0.011
FR=1.186

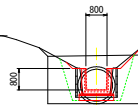


DL=0.000

種別	単位	数量
掘 削	m2	-
床 堀	m2	4.9
盛土(構造物周辺)	m2	-
盛土(B<1.0m)	m2	-
埋戻(構造物周辺)	m2	1.8
埋戻(B<1.0m)	m2	-
埋戻(1.0≤B<2.5)	m2	-
埋戻(2.5≤B<4.0)	m2	0.7
埋戻Co	m2	-
盛土法面	m	-
切土法面	m	-
基面整正	m	1.8

NO. 5+10.60

GR=0.104
FR=1.192

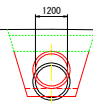


DL=0.000

種別	単位	数量
掘 削	m2	-
床 堀	m2	0.1
盛土(構造物周辺)	m2	0.5
盛土(B<1.0m)	m2	0.3
埋戻(構造物周辺)	m2	1.1
埋戻(B<1.0m)	m2	0.2
埋戻(1.0≤B<2.5)	m2	-
埋戻(2.5≤B<4.0)	m2	-
埋戻Co	m2	-
盛土法面	m	-
切土法面	m	-
基面整正	m	1.0

IP. 6

GR=0.019
FR=1.188

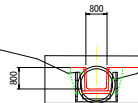


DL=0.000

種別	単位	数量
掘 削	m2	0.1
床 堀	m2	0.3
盛土(構造物周辺)	m2	-
盛土(B<1.0m)	m2	-
埋戻(構造物周辺)	m2	0.9
埋戻(B<1.0m)	m2	-
埋戻(1.0≤B<2.5)	m2	-
埋戻(2.5≤B<4.0)	m2	-
埋戻Co	m2	-
盛土法面	m	0.6
切土法面	m	0.2
基面整正	m	1.0

NO. 6

GR=1.042
FR=1.216

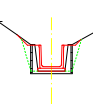


DL=0.000

種別	単位	数量
掘 削	m2	0.1
床 堀	m2	0.3
盛土(構造物周辺)	m2	-
盛土(B<1.0m)	m2	-
埋戻(構造物周辺)	m2	0.9
埋戻(B<1.0m)	m2	-
埋戻(1.0≤B<2.5)	m2	-
埋戻(2.5≤B<4.0)	m2	-
埋戻Co	m2	-
盛土法面	m	0.6
切土法面	m	-
基面整正	m	1.0

NO. 7

GR=1.044
FR=1.245

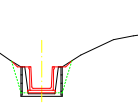


DL=0.000

種別	単位	数量
掘 削	m2	0.1
床 堀	m2	0.3
盛土(構造物周辺)	m2	-
盛土(B<1.0m)	m2	-
埋戻(構造物周辺)	m2	0.9
埋戻(B<1.0m)	m2	-
埋戻(1.0≤B<2.5)	m2	-
埋戻(2.5≤B<4.0)	m2	-
埋戻Co	m2	-
盛土法面	m	0.7
切土法面	m	0.2
基面整正	m	1.0

NO. 7+33.60

GR=1.218
FR=1.265

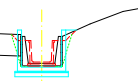


DL=0.000

種別	単位	数量
掘 削	m2	0.2
床 堀	m2	0.3
盛土(構造物周辺)	m2	-
盛土(B<1.0m)	m2	-
埋戻(構造物周辺)	m2	0.8
埋戻(B<1.0m)	m2	-
埋戻(1.0≤B<2.5)	m2	-
埋戻(2.5≤B<4.0)	m2	-
埋戻Co	m2	-
盛土法面	m	0.7
切土法面	m	1.1
基面整正	m	1.0

No.7+34.5

NO. 8

GR=1.227
FR=1.275

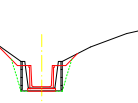

DL=0.000

JP. 5 ~ NO. 8

第 号工事


図 面 の 名 称	図面番号
横 断 図 (1/4)	5-1
縮 尺 S=1:100	
事 業 名	
地 区 名	
路線名等	
業 務 名	
青森県西北農林水産事務所	

12/25

種別	単位	数量
掘 削	m2	0.5
床 堀	m2	0.4
盛土 (構造物周辺)	m2	-
盛土 (B<1.0m)	m2	-
埋戻 (構造物周辺)	m2	0.8
埋戻 (B<1.0m)	m2	-
埋戻 (1.05B/2.5)	m2	-
埋戻 (2.55B/4.0)	m2	-
埋戻Co	m2	-
盛土法面	m	0.7
切土法面	m	1.9
基面整正	m	1.0

NO. 9

GR=1.425
FR=1.204

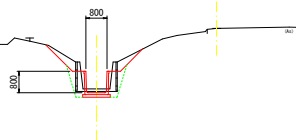


DL=0.000

種別	単位	数量
掘 削	m2	-
床 堀	m2	5.9
盛土 (構造物周辺)	m2	-
盛土 (B<1.0m)	m2	-
埋戻 (構造物周辺)	m2	1.8
埋戻 (B<1.0m)	m2	-
埋戻 (1.05B/2.5)	m2	-
埋戻 (2.55B/4.0)	m2	1.7
埋戻Co	m2	-
盛土法面	m	-
切土法面	m	-
基面整正	m	1.8

NO. 10

GR=1.383
FR=1.204

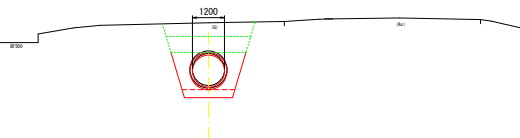


DL=0.000

種別	単位	数量
掘 削	m2	0.3
床 堀	m2	0.4
盛土 (構造物周辺)	m2	-
盛土 (B<1.0m)	m2	-
埋戻 (構造物周辺)	m2	0.9
埋戻 (B<1.0m)	m2	-
埋戻 (1.05B/2.5)	m2	-
埋戻 (2.55B/4.0)	m2	-
埋戻Co	m2	-
盛土法面	m	0.7
切土法面	m	1.3
基面整正	m	1.0

NO. 11

GR=1.428
FR=1.204

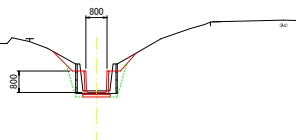


DL=0.000

種別	単位	数量
掘 削	m2	0.4
床 堀	m2	0.4
盛土 (構造物周辺)	m2	-
盛土 (B<1.0m)	m2	-
埋戻 (構造物周辺)	m2	0.9
埋戻 (B<1.0m)	m2	-
埋戻 (1.05B/2.5)	m2	-
埋戻 (2.55B/4.0)	m2	-
埋戻Co	m2	-
盛土法面	m	0.7
切土法面	m	2.2
基面整正	m	1.0

NO. 12

GR=1.411
FR=1.283

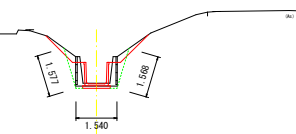


DL=0.000

種別	単位	数量
掘 削	m2	0.3
床 堀	m2	0.4
盛土 (構造物周辺)	m2	-
盛土 (B<1.0m)	m2	-
埋戻 (構造物周辺)	m2	0.9
埋戻 (B<1.0m)	m2	-
埋戻 (1.05B/2.5)	m2	-
埋戻 (2.55B/4.0)	m2	-
埋戻Co	m2	-
盛土法面	m	0.7
切土法面	m	0.8
基面整正	m	1.0

NO. 12+18.20

GR=1.420
FR=1.404

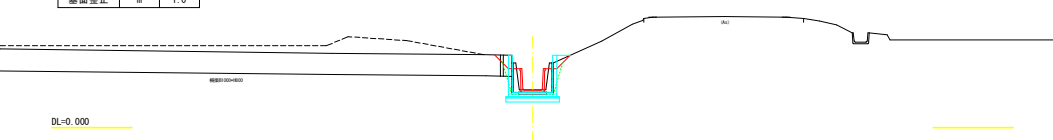


DL=0.000

種別	単位	数量
掘 削	m2	0.5
床 堀	m2	0.4
盛土 (構造物周辺)	m2	-
盛土 (B<1.0m)	m2	-
埋戻 (構造物周辺)	m2	0.9
埋戻 (B<1.0m)	m2	-
埋戻 (1.05B/2.5)	m2	-
埋戻 (2.55B/4.0)	m2	-
埋戻Co	m2	-
盛土法面	m	0.7
切土法面	m	2.3
基面整正	m	1.0

NO. 13

GR=1.400
FR=1.423

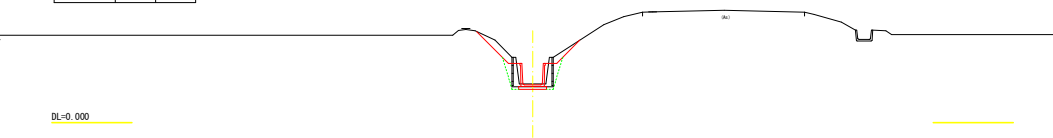


DL=0.000

種別	単位	数量
掘 削	m2	0.6
床 堀	m2	0.8
盛土 (構造物周辺)	m2	-
盛土 (B<1.0m)	m2	-
埋戻 (構造物周辺)	m2	0.9
埋戻 (B<1.0m)	m2	-
埋戻 (1.05B/2.5)	m2	-
埋戻 (2.55B/4.0)	m2	-
埋戻Co	m2	-
盛土法面	m	0.7
切土法面	m	1.8
基面整正	m	1.0

IP. 7

GR=1.422
FR=1.423

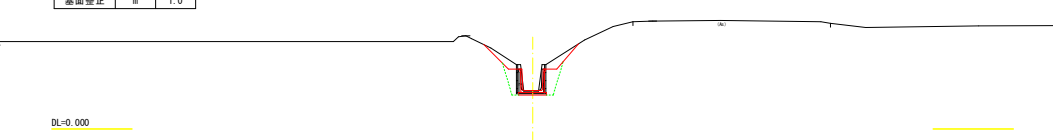

DL=0.000

NO. 9 ~ IP. 7

第 号工

図 面 の 名 称	図面番号
横 断 図 (2/4)	5-2
縮 尺	S=1:100
事 業 名	
地 区 名	
路線名等	
業 務 名	
青森県西北農林水産事務所	

13
25

種別	単位	数量
掘 削	m ²	0.2
床 堀	m ²	1.0
盛土(構造物周辺)	m ²	-
盛土(B<1.0m)	m ²	-
埋戻(構造物周辺)	m ²	1.0
埋戻(B<1.0m)	m ²	-
埋戻(1.05R/2.5)	m ²	-
埋戻(2.55R/4.0)	m ²	-
埋戻Co	m ²	-
盛土法面	m	0.7
切土法面	m	0.4
基面整正	m	1.0

NO. 19+10.00 (NO. 19+15.50)

GR=1.528
FR=

DL=0.000

種別	単位	数量
掘 削	m ²	-
床 堀	m ²	5.8
盛土(構造物周辺)	m ²	0.2
盛土(B<1.0m)	m ²	-
埋戻(構造物周辺)	m ²	1.9
埋戻(B<1.0m)	m ²	1.4
埋戻(1.05R/2.5)	m ²	-
埋戻(2.55R/4.0)	m ²	-
埋戻Co	m ²	-
盛土法面	m	-
切土法面	m	-
基面整正	m	3.5

IP. 8

GR=1.447
FR=1.503

3.103

DL=0.000

種別	単位	数量
掘 削	m ²	-
床 堀	m ²	4.5
盛土(構造物周辺)	m ²	-
盛土(B<1.0m)	m ²	-
埋戻(構造物周辺)	m ²	1.8
埋戻(B<1.0m)	m ²	-
埋戻(1.05R/2.5)	m ²	-
埋戻(2.55R/4.0)	m ²	0.3
埋戻Co	m ²	-
盛土法面	m	-
切土法面	m	-
基面整正	m	1.8

NO. 19+24.60

GR=1.049
FR=1.512

1200

DL=0.000

種別	単位	数量
掘 削	m ²	-
床 堀	m ²	3.2
盛土(構造物周辺)	m ²	0.2
盛土(B<1.0m)	m ²	-
埋戻(構造物周辺)	m ²	1.4
埋戻(B<1.0m)	m ²	1.1
埋戻(1.05R/2.5)	m ²	-
埋戻(2.55R/4.0)	m ²	-
埋戻Co	m ²	-
盛土法面	m	-
切土法面	m	-
基面整正	m	-

IP. 9

GR=1.093
FR=1.519

3.119

DL=0.000

種別	単位	数量
掘 削	m ²	-
床 堀	m ²	7.9
盛土(構造物周辺)	m ²	0.3
盛土(B<1.0m)	m ²	0.4
埋戻(構造物周辺)	m ²	1.8
埋戻(B<1.0m)	m ²	1.1
埋戻(1.05R/2.5)	m ²	-
埋戻(2.55R/4.0)	m ²	-
埋戻Co	m ²	-
盛土法面	m	-
切土法面	m	-
基面整正	m	3.5

IP. 10

GR=1.929
FR=2.027

3.119

DL=0.000

種別	単位	数量
掘 削	m ²	0.2
床 堀	m ²	0.4
盛土(構造物周辺)	m ²	-
盛土(B<1.0m)	m ²	-
埋戻(構造物周辺)	m ²	0.7
埋戻(B<1.0m)	m ²	-
埋戻(1.05R/2.5)	m ²	-
埋戻(2.55R/4.0)	m ²	-
埋戻Co	m ²	-
盛土法面	m	0.4
切土法面	m	0.9
基面整正	m	0.7

NO. 20

GR=2.300
FR=2.051

500

DL=0.000

種別	単位	数量
掘 削	m ²	0.2
床 堀	m ²	0.3
盛土(構造物周辺)	m ²	-
盛土(B<1.0m)	m ²	-
埋戻(構造物周辺)	m ²	0.7
埋戻(B<1.0m)	m ²	-
埋戻(1.05R/2.5)	m ²	-
埋戻(2.55R/4.0)	m ²	-
埋戻Co	m ²	-
盛土法面	m	0.4
切土法面	m	1.0
基面整正	m	0.7

NO. 21


GR=2.344
FR=2.118

DL=0.000

14/25


NO.19+10.00 ~ NO.21		第 号工事
図 面 の 名 称		図面番号
横 断 図 (3/4)		5-3
縮尺	S=1:100	
事業名		
地区名		
路線名等		
業務名		
青森県西北農林水産事務所		

種別	単位	数量
掘 削	m2	0.2
床 堀	m2	0.3
盛土 (構造物周辺)	m2	-
盛土 (B(1.0m))	m2	-
埋戻 (構造物周辺)	m2	0.7
埋戻 (B(1.0m))	m2	-
埋戻 (1.0S&2.5)	m2	-
埋戻 (2.5S&4.0)	m2	-
埋戻Co	m2	-
盛土法面	m	0.4
切土法面	m	1.1
基面整正	m	0.7

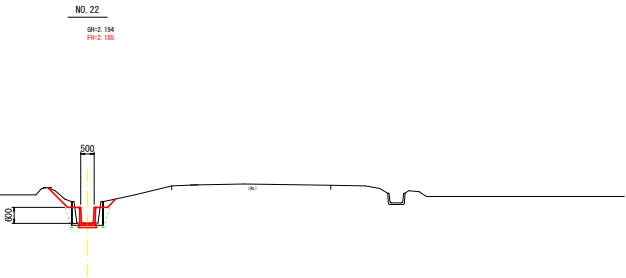


DL=0.000

種別	単位	数量
掘 削	m2	0.3
床 堀	m2	0.3
盛土 (構造物周辺)	m2	-
盛土 (B(1.0m))	m2	-
埋戻 (構造物周辺)	m2	0.7
埋戻 (B(1.0m))	m2	-
埋戻 (1.0S&2.5)	m2	-
埋戻 (2.5S&4.0)	m2	-
埋戻Co	m2	-
盛土法面	m	0.4
切土法面	m	1.0
基面整正	m	0.7

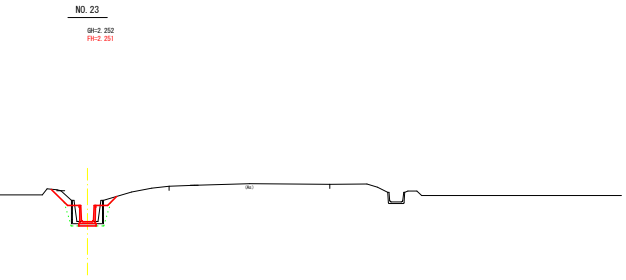

DL=0.000

種別	単位	数量
掘 削	m2	0.2
床 堀	m2	0.2
盛土 (構造物周辺)	m2	-
盛土 (B(1.0m))	m2	-
埋戻 (構造物周辺)	m2	0.7
埋戻 (B(1.0m))	m2	-
埋戻 (1.0S&2.5)	m2	-
埋戻 (2.5S&4.0)	m2	-
埋戻Co	m2	-
盛土法面	m	0.4
切土法面	m	0.9
基面整正	m	0.7

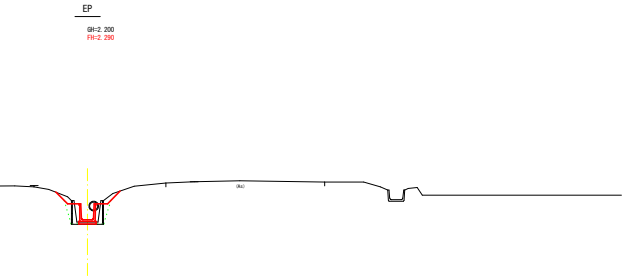


DL=0.000

終点 No.23+29.10


小構造物詳細図 S=1 : 30

排水溝 S=1:20

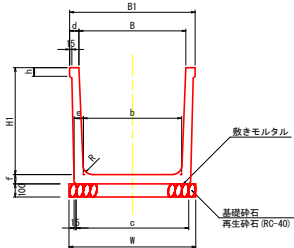


寸法表 及び 材料表		標準 L=2.0m											
呼び名	参考量 (kg)	L=2.0m		寸法 (mm)								参考数量 (10m幅U)	
H(深) × B(幅)		B1	H1	b	c	d	e	f	h	r	R	側溝材料 (kg)	備考
600 × 500	263	131	610	555	480	330	55	35	60	30	600	5	6.7 既設溝
600 × 500	414	207	630	605	530	380	60	60	60	70	1000	5	7.7 既設溝
600 × 500	282	139	580	535	460	310	55	35	60	30	1000	5	1.0 10
600 × 500	491	246	1,000	950	880	730	80	80	70	80	1,100	5	1.2 11

BF400 S=1:20

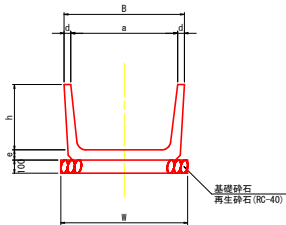


寸法表 及び 材料表		標準 L=2.0m											
呼び名	参考量 (kg)	寸法 (mm)		参考数量 (10m幅U)								備考	
B × H		B	H	a	d	f						基礎材料 (kg)	備考
400 × 200	227	400	200	400	40	50						5	6.6 既設溝

HP φ1200 (布設替え) S=1:30

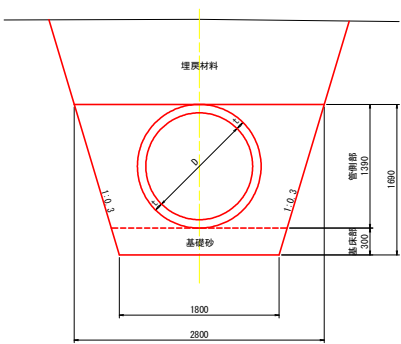


寸法表 及び 材料表		標準 L=2.43m											
呼び名	参考量 (kg)	寸法 (mm)		参考数量 (10m幅U)								備考	
H(深) × B(幅)		B	H	a	d	f						基礎材料 (kg)	備考
HP φ1200	2600	1200	600	4.1	5.6	18.0						既設溝	

1号小口止めコンクリート S=1:30

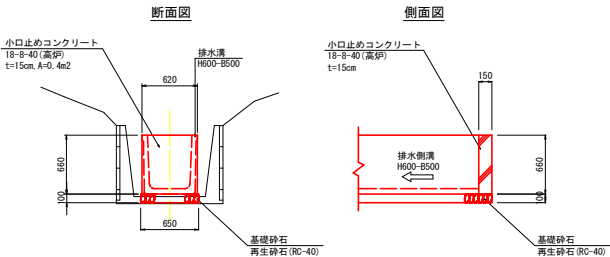

鉄筋コンクリート柵渠 (布設替え) S=1:20

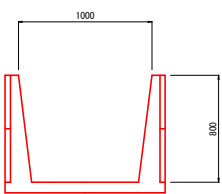

寸法表 及び 材料表		標準 L=2.0m											
呼び名	参考量 (kg)	寸法 (mm)		参考数量 (10m幅U)								備考	
アーム深さ		B	H	a	d	f						基礎材料 (kg)	備考
1000×1000	1.5m 深	1000	1000	1000	100	100						4.0 既設溝	


		第 号工事
図 面 の 名 称		図面番号
小構造物詳細図		6
縮尺	図 示	
事業名		
地区名		
路線名等		
業務名		
青森県西北農林水産事務所		

合流柵工詳細図，配筋加工図(3/5)

5号合流栅工
B1500-L1500-H1400


合流枴工詳細図

S=1 : 50

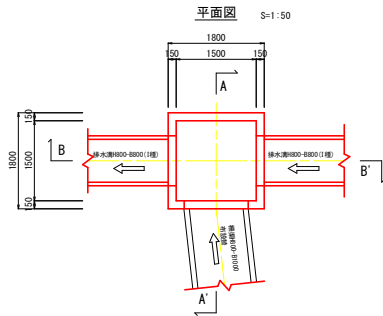


A-A' 断面

S=1:50

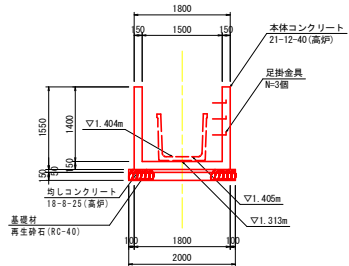


B-B' 断面

S=1-50

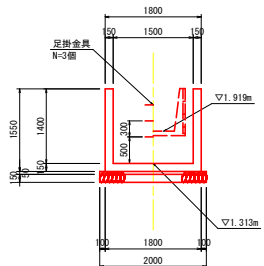


配筋図


S=1:50

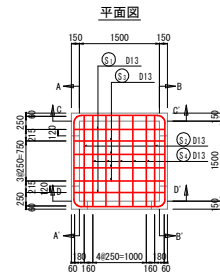


A-A' 断面

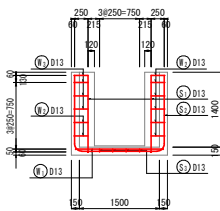


B-B' 断面

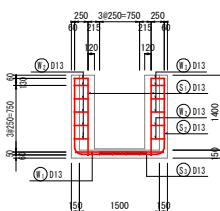

C-C' 断面

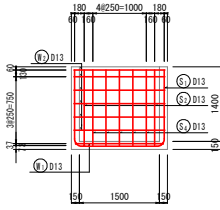


D-D' 断面

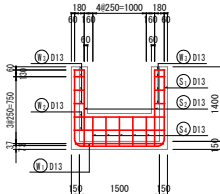

鉄筋加工図

S=1:50

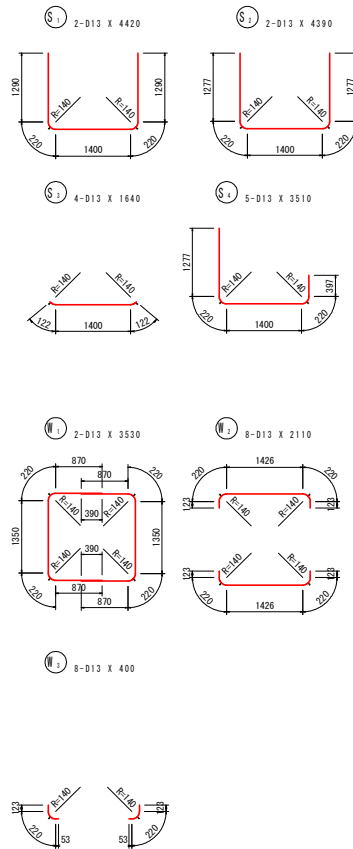

5号合流掘工
鉄筋質量表

記号	径	長さ	本数	単位質量	一本品質量	質量	換算
S ₁	D13	4420	2	0.995	4.40	8.8	
S ₂	D12	4390	2	0.995	4.27	8.7	
S ₃	D13	1640	4	0.995	1.63	6.5	
S ₄	D13	3510	5	0.995	3.49	17.5	
						41.5	
W ₁	D13	3530	2	0.995	3.51	7.0	
W ₂	D13	2110	8	0.995	2.10	16.8	
W ₃	D13	400	8	0.995	0.40	3.2	
						27.0	
	合 計D13			68.5 kg			
	総質量			69 kg			


合流柵工詳細図，配筋加工図（4/5）

6号合流柵工
B3000-L1800-H1800


暗渠工詳細図

HPφ1200布設替工

平面図 S=1:200

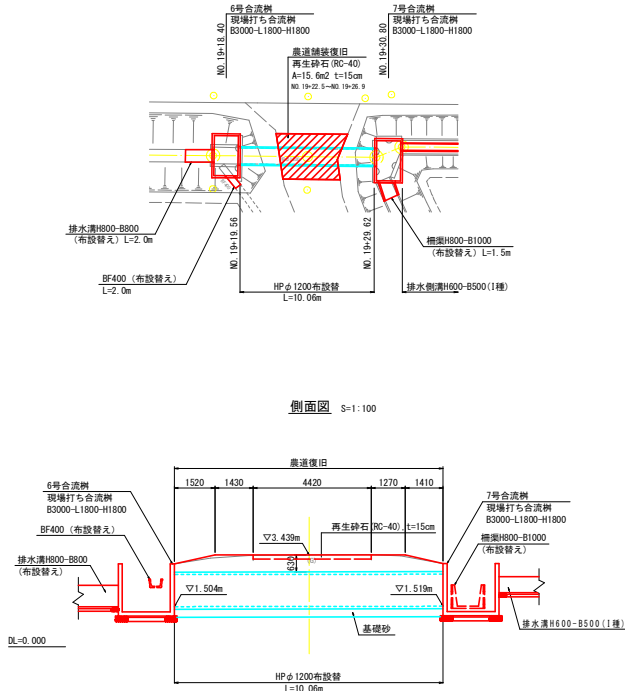


断面図 S=1:100

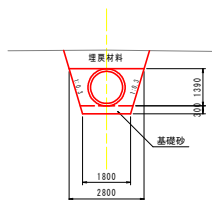


合流柵工詳細図


S=1:50

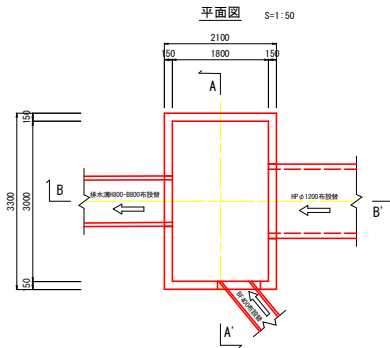

A-A'断面 S=1:50

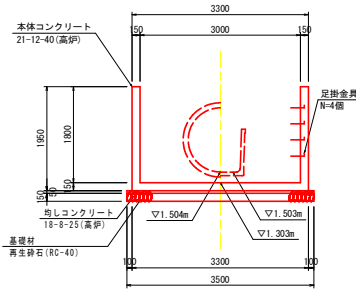


B-B'断面 S=1:50

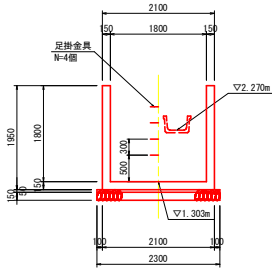


配筋図


S=1:50

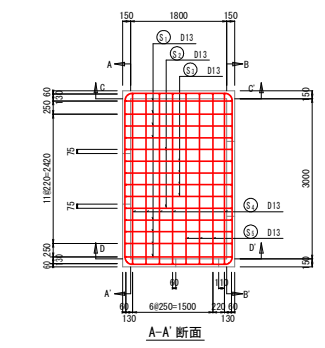


A-A'断面

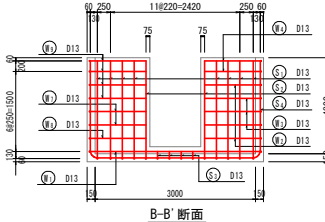


B-B'断面

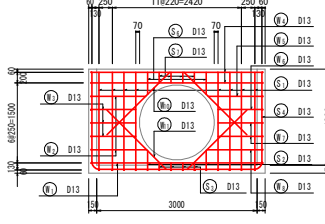

C-C'断面

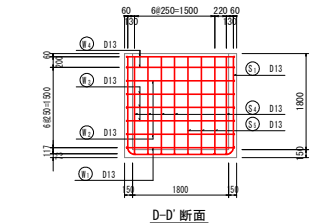


D-D'断面

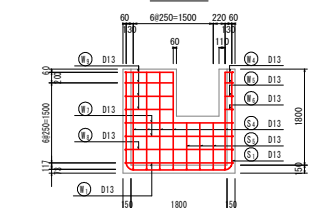

鉄筋加工図

S=1:50

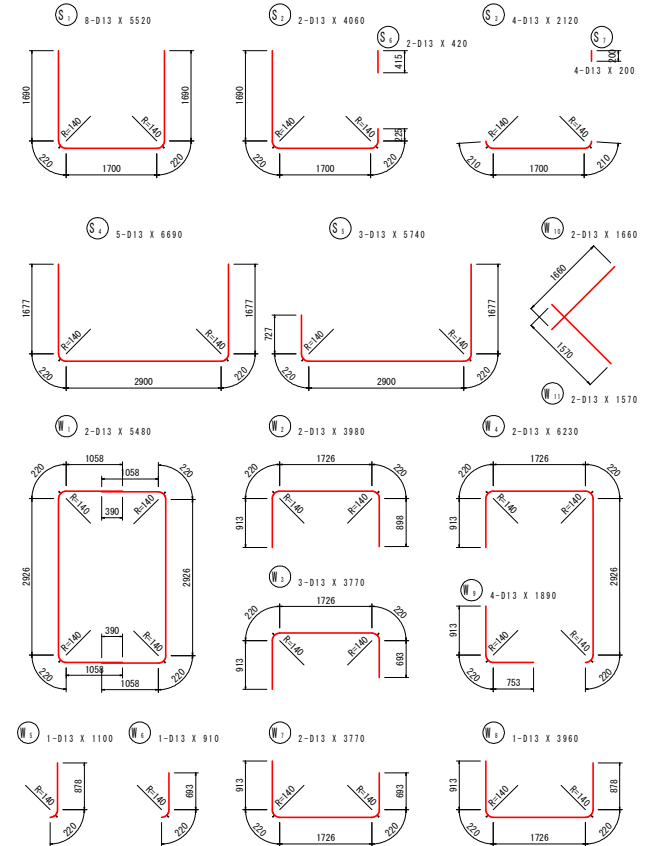

6号合流柵工 鉄筋質量表

記号	径	長さ	本数	単位質量	一本当り質量	質量	積算
S1	D13	5520	8	0.995	5.49	43.9	
S2	D13	4060	2	0.995	4.04	8.1	
S3	D13	2120	4	0.995	2.11	8.4	
S4	D13	6690	5	0.995	6.66	33.3	
S5	D13	5740	3	0.995	5.71	17.1	
S6	D13	420	2	0.995	0.42	0.8	
S7	D13	200	4	0.995	0.20	0.8	
							112.4
W1	D13	5480	2	0.995	5.45	10.9	
W2	D13	3980	2	0.995	3.96	7.9	
W3	D13	3770	3	0.995	3.75	11.3	
W4	D13	6230	2	0.995	6.20	12.4	
W5	D13	1100	1	0.995	1.09	1.1	
W6	D13	910	1	0.995	0.91	0.9	
W7	D13	3770	2	0.995	3.75	7.5	
W8	D13	3960	1	0.995	3.94	3.9	
W9	D13	1890	4	0.995	1.88	7.5	
W10	D13	1660	2	0.995	1.65	3.3	
W11	D13	1570	2	0.995	1.56	3.1	
							69.8
合計 D13				182.2	kg		
総質量				182	kg		


図面の名称	図面番号
合流柵工詳細図 配筋加工図(2/3)	7-2
縮尺	S=1:50
事業名	
地区名	
路線名等	
業務名	
青森県西北地域農林局地域農林水産部	

合流柵工詳細図，配筋加工図（5/5）

7号合流柵工
B3000-L1800-H1800


合流柵工詳細図

S=1:50

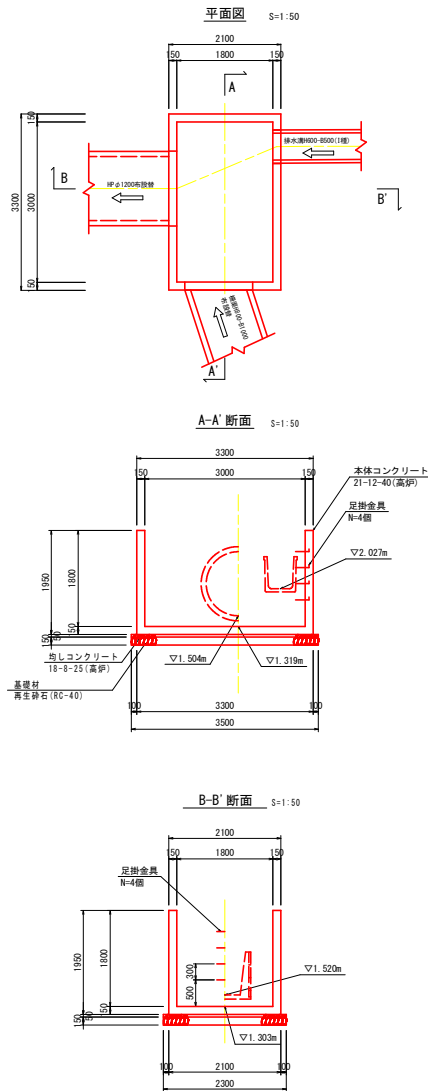


配筋図

S=1:50

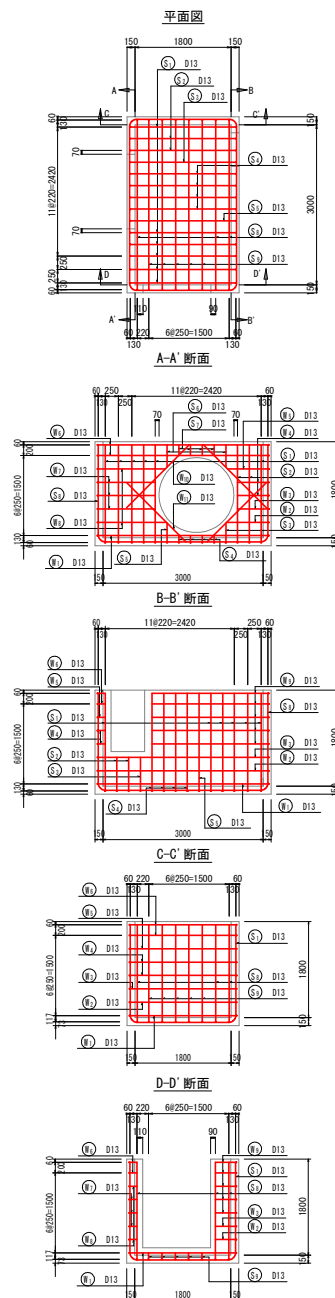

鉄筋加工図

S=1:50

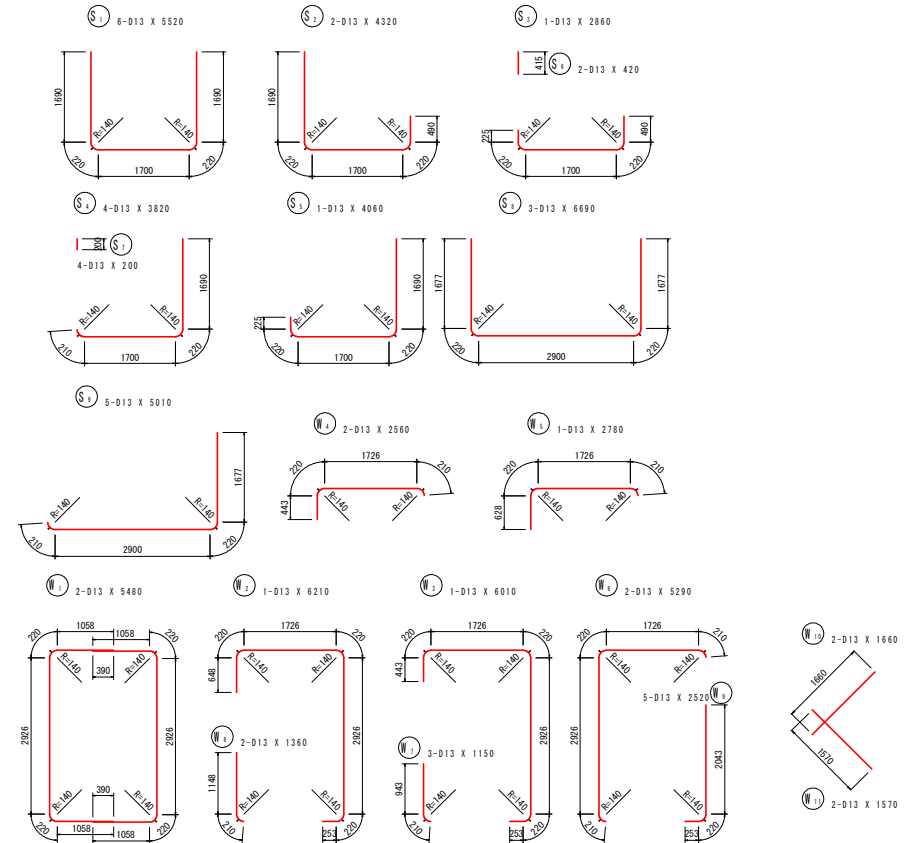

7号合流柵工
鉄筋質量表

記号	径	長さ	本数	単位質量	一本当り質量	質量	積算
S1	D13	5520	6	0.995	5.49	32.9	
S2	D13	4320	2	0.995	4.30	8.6	
S3	D13	2860	1	0.995	2.85	2.9	
S4	D13	3820	4	0.995	3.80	15.2	
S5	D13	4060	1	0.995	4.04	4.0	
S6	D13	420	2	0.995	0.42	0.8	
S7	D13	200	4	0.995	0.20	0.8	
S8	D13	6690	3	0.995	6.66	20.0	
S9	D13	5010	5	0.995	4.98	24.9	
110.1							
W1	D13	5480	2	0.995	5.45	10.9	
W2	D13	6210	2	0.995	6.18	12.4	
W3	D13	6010	1	0.995	5.98	6.0	
W4	D13	2560	4	0.995	2.55	10.2	
W5	D13	2780	1	0.995	2.77	2.8	
W6	D13	5290	2	0.995	5.26	10.5	
W7	D13	1150	4	0.995	1.14	4.6	
W8	D13	1360	3	0.995	1.35	4.1	
W9	D13	2520	5	0.995	2.51	12.6	
W10	D13	1660	2	0.995	1.65	3.3	
W11	D13	1570	2	0.995	1.56	3.1	
80.5							
合 計 D13				190.6 kg			
総質量				191 kg			

図面の名称	図面番号
合流柵工詳細図 配筋加工図(3/3)	7-3
縮尺	S=1:50
事業名	
地区名	
路線名等	
業務名	
青森県西北農林水産事務所	


21/25

第 号工事

接続工詳細図, 配筋図 (3/3) 第3, 第4号接続工詳細図, 配筋図

第3, 4号接続工
詳細図

S=1:200

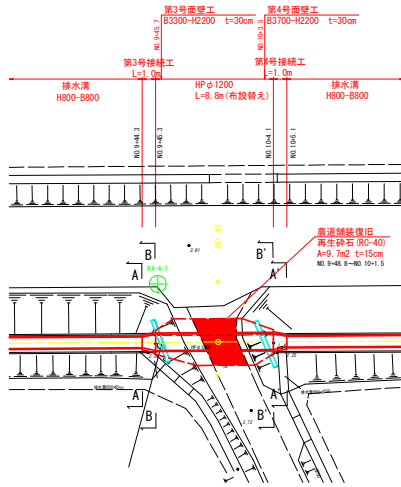


平面図
第3号接続工


S=1:50

平面図
第4号接続工

S=1:50

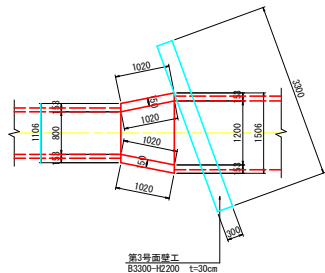


第3号面壁工
B3300-H2200 t=30cm

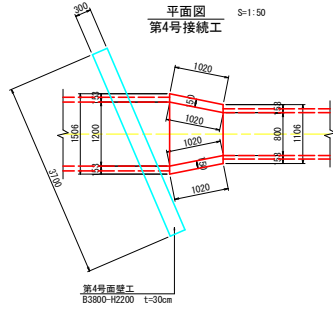

第4号面壁工
B3800-H2200 t=30cm


縦断面図

S=1:50

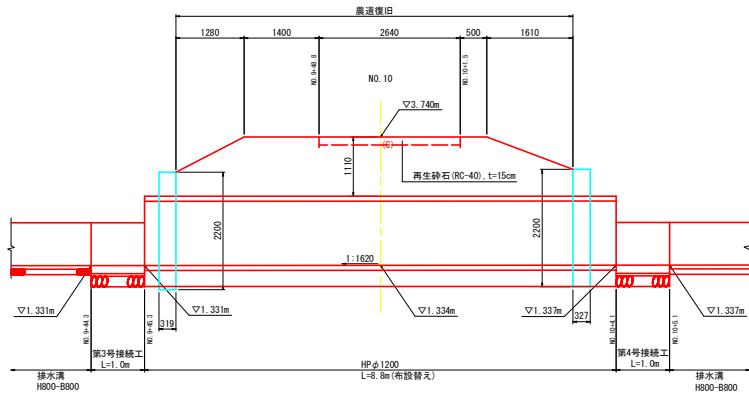


A-A断面
A'-A'断面

S=1:50

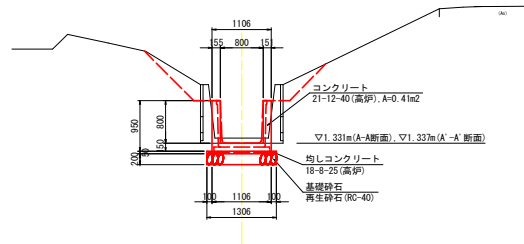


B-B断面
B'-B'断面

S=1:50

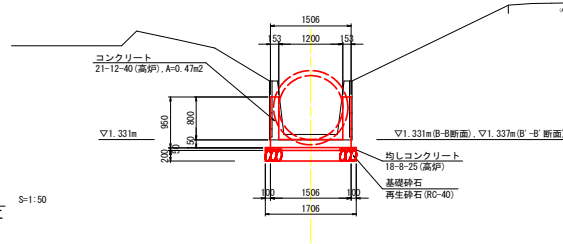


第3号面壁工

S=1:50

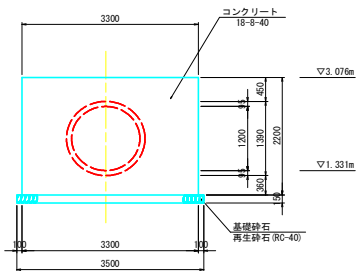


第4号面壁工

S=1:50

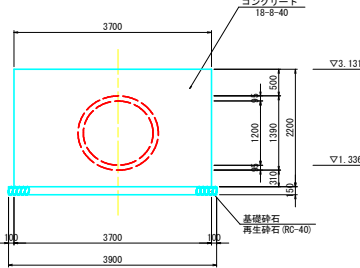

第3, 4号接続工
配筋図




S=1:30

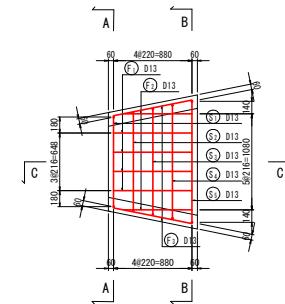

A-A断面

B-B断面


C-C断面

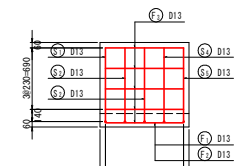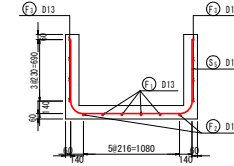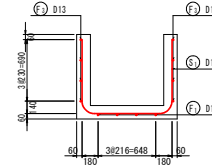

S₁ 1-D13 X 2550

S₂ 1-D13 X 2636




S₃ 1-D13 X 2724

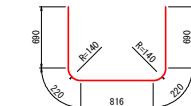

S₄ 1-D13 X 2812

S₅ 1-D13 X 2903


F₁ 4-D13 X 898

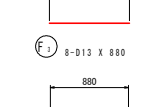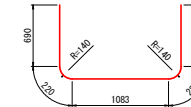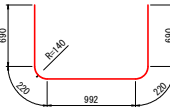


鉄筋質量表

記号	径	長さ	本数	単位質量	一本当り質量	質量	摘要
S ₁	D13	2550	1	0.995	2.54	2.5	
S ₂	D13	2636	1	0.995	2.63	2.6	
S ₃	D13	2724	1	0.995	2.71	2.7	
S ₄	D13	2812	1	0.995	2.80	2.8	
S ₅	D13	2903	1	0.995	2.89	2.9	
							13.5
F ₁	D13	898	4	0.995	0.89	3.6	
F ₂	D13	766	2	0.995	0.77	1.5	
F ₃	D13	880	8	0.995	0.88	7.0	
合 計 D13							25.6 kg
総質量							26 kg

図面の名称		図面番号
接続工詳細図, 配筋図		8
縮尺		図示
事業名		
地区名		
路線名等		
業務名		
青森県西北農林水産事務所		

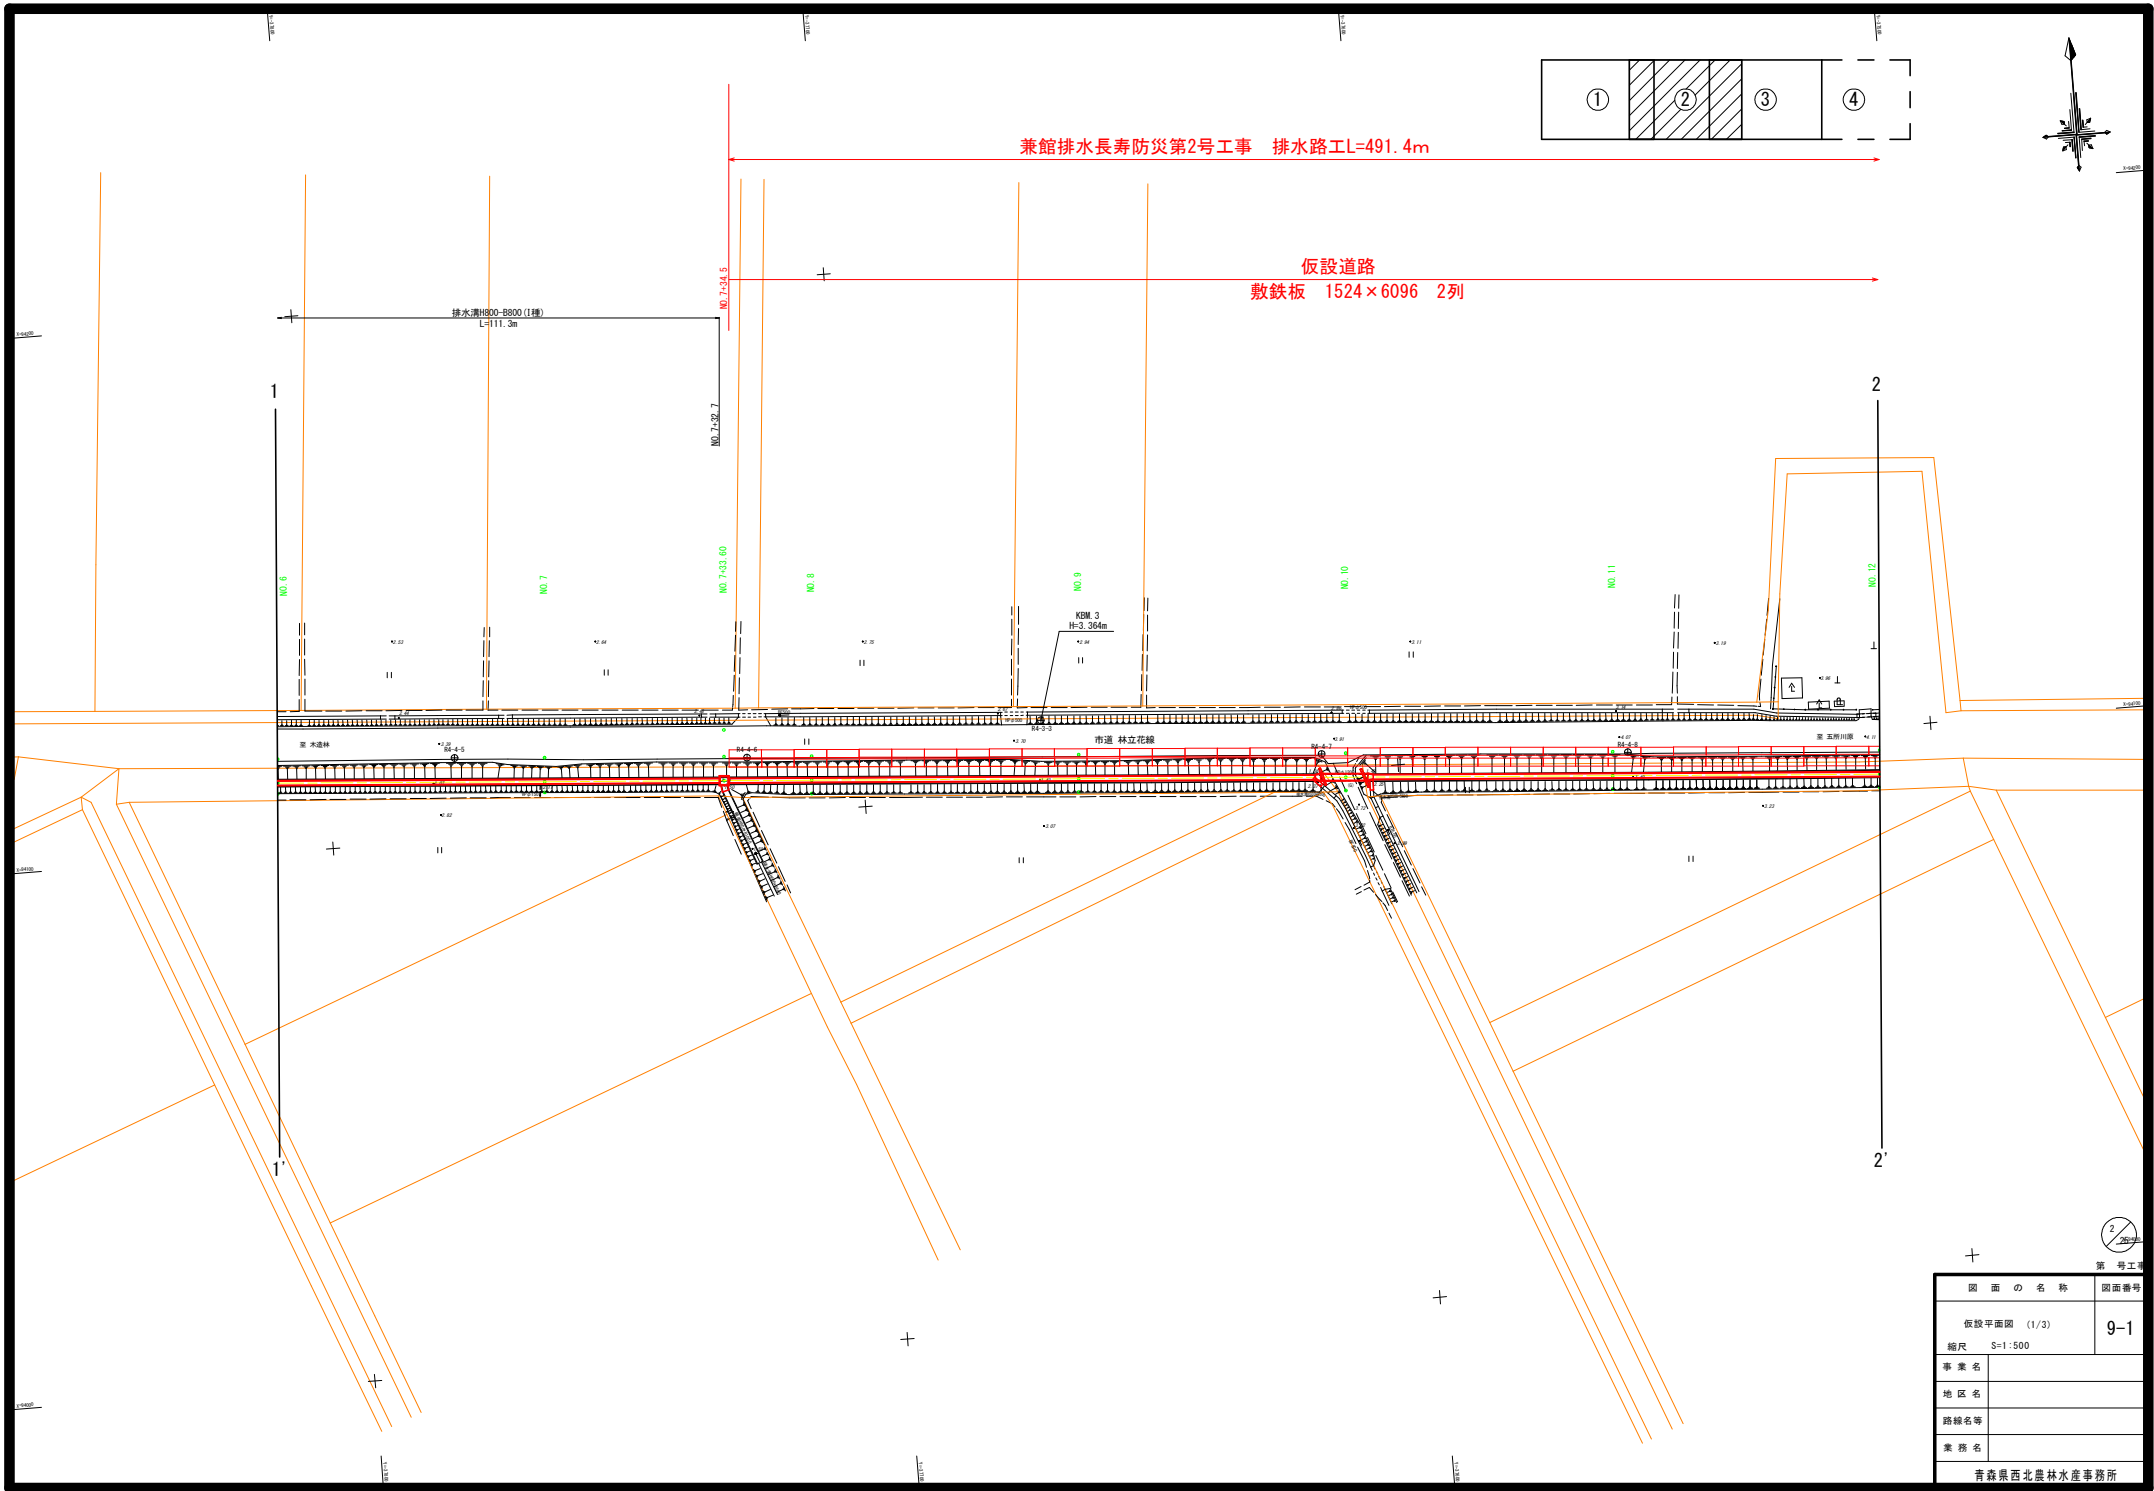

図面の名称		図面番号
仮設平面図 (1/3)		9-1
縮尺 S=1:500		
事業名		
地区名		
路線名等		
業種名		
青森県西北農林水産事務所		

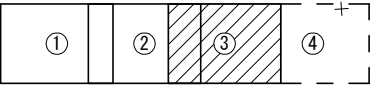

兼館排水長寿防災第2号工事 排水路工L=491.4m

仮設道路
敷鉄板 1524×6096 2列

IP.7
1A-U-40-55

2

2'

第 号工事
3
25

図 面 の 名 称		図面番号
仮設平面図 (2/3)		9-2
縮尺	S=1:500	
事業名		
地区名		
路線名等		
業務名		
青森県西北農林水産事務所		

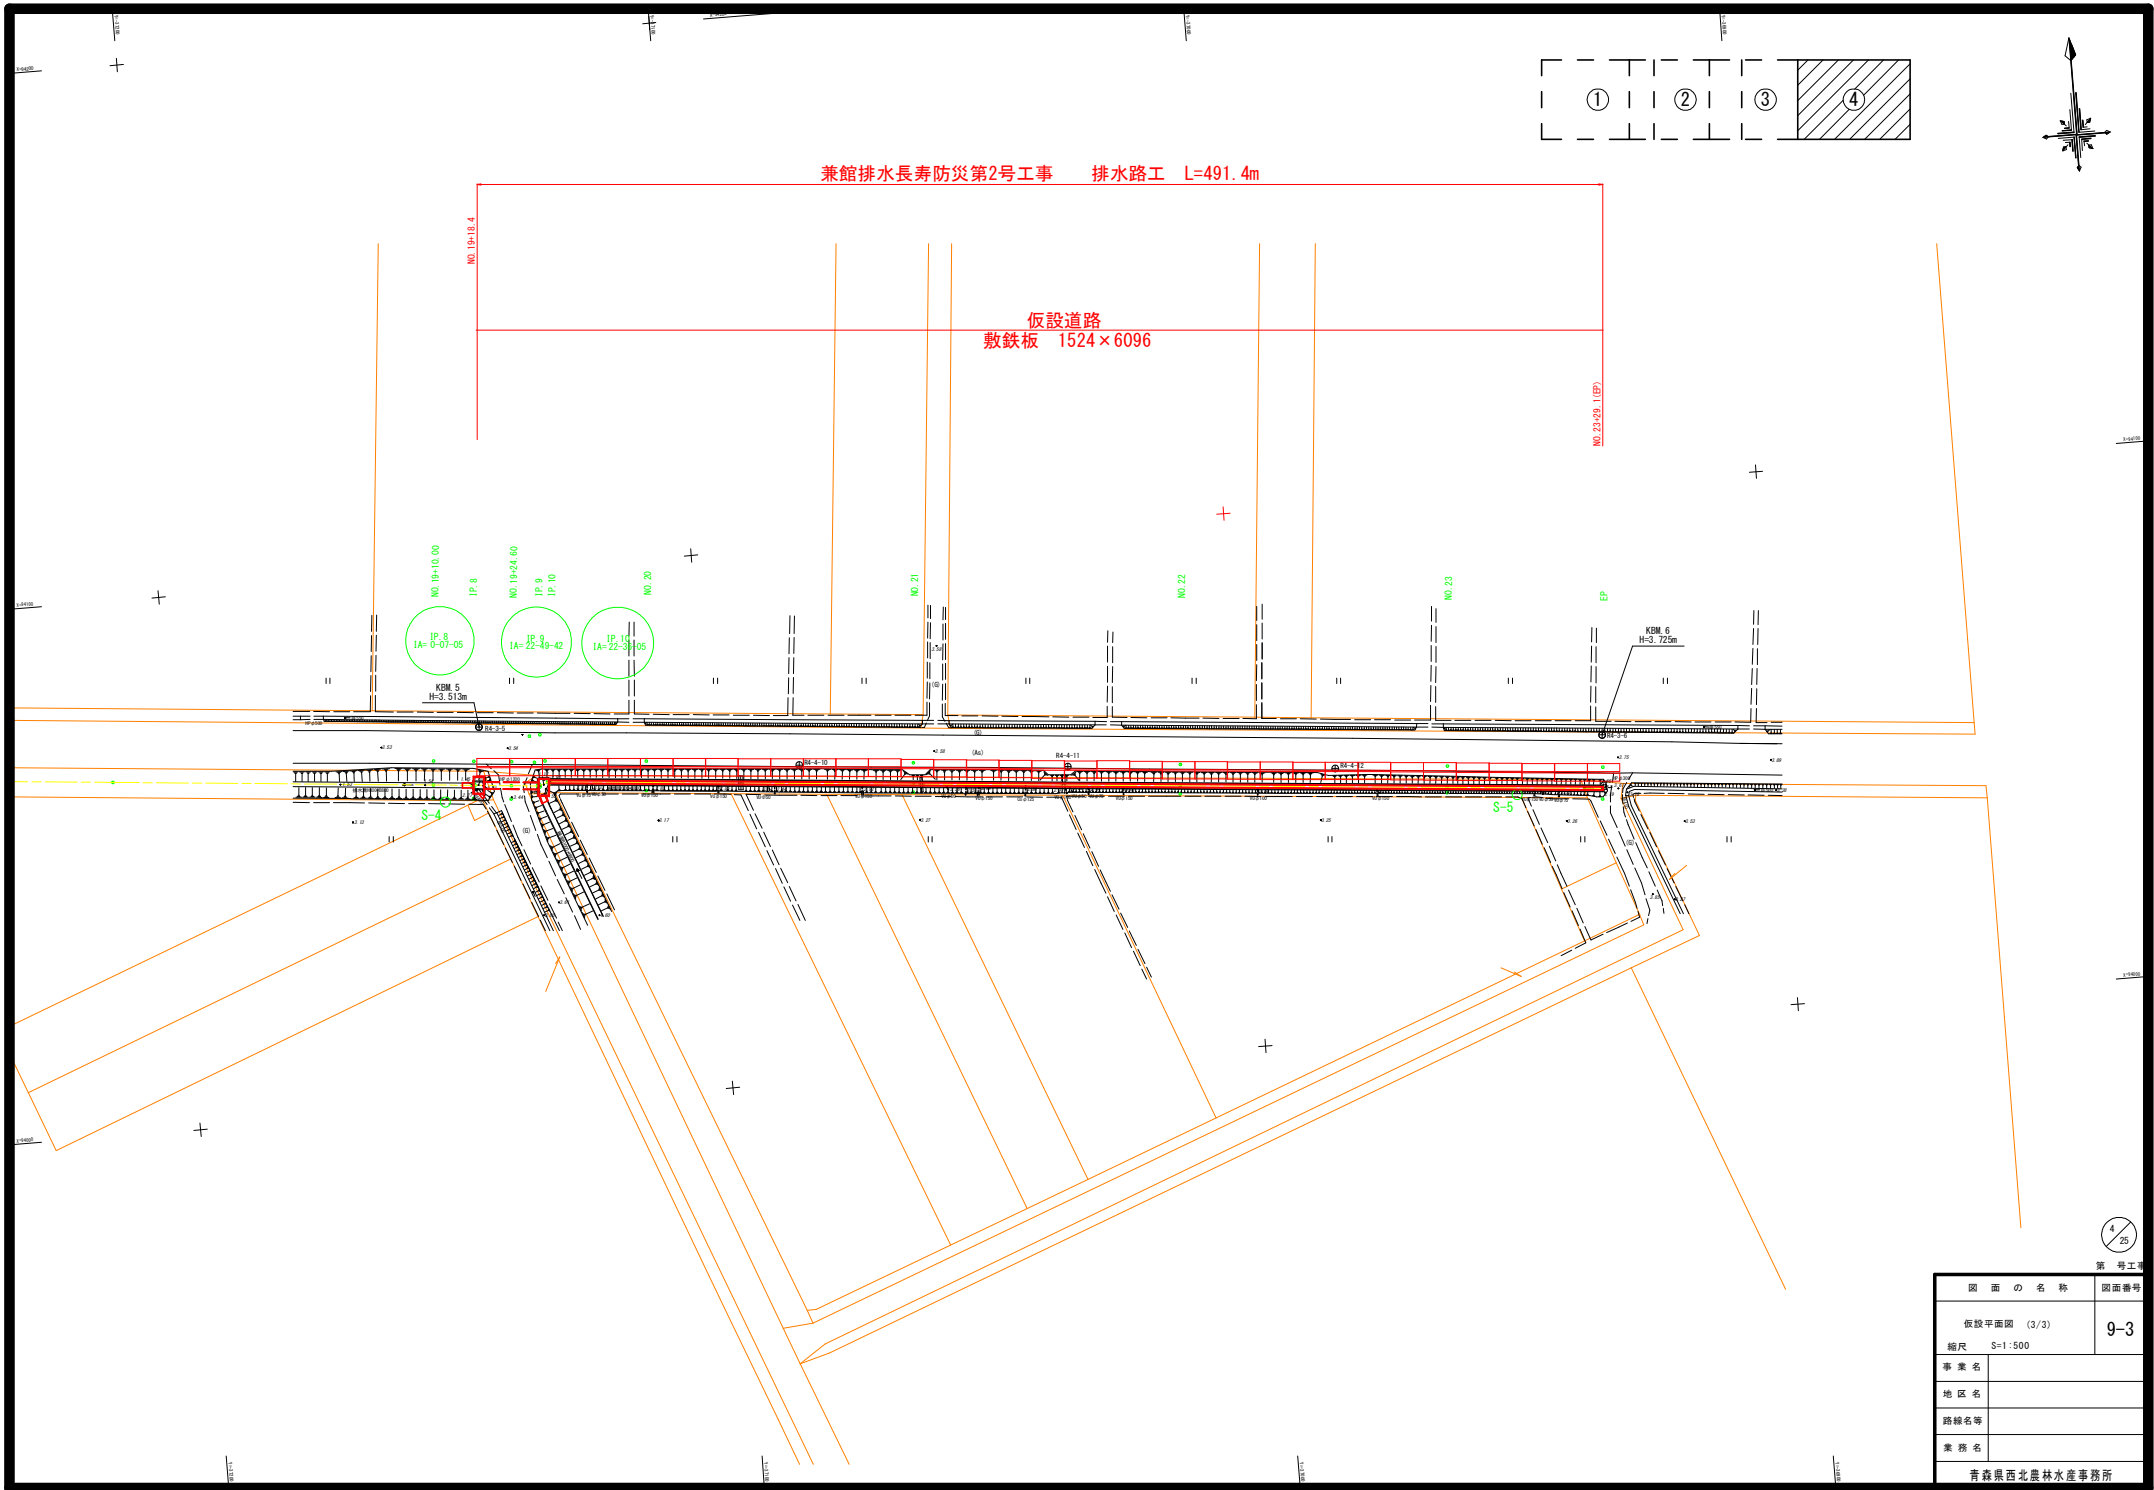


図 面 の 名 称		図面番号
仮設平面図 (3/3)		9-3
縮尺	S=1:500	
事業名		
地区名		
路線名等		
業務名		
青森県西北農林水産事務所		