



令和8年度		橋梁架替予備設計 業務委託	
業務番号		メンテ 第879-3号	
路線 河川 名		弘前柏線（種市橋）	
施行箇所		弘前市大字種市 地内	
位置図		縮尺	FREE
図面番号		2 葉中 1	
中南県土整備事務所			
青 森 県			

位置図

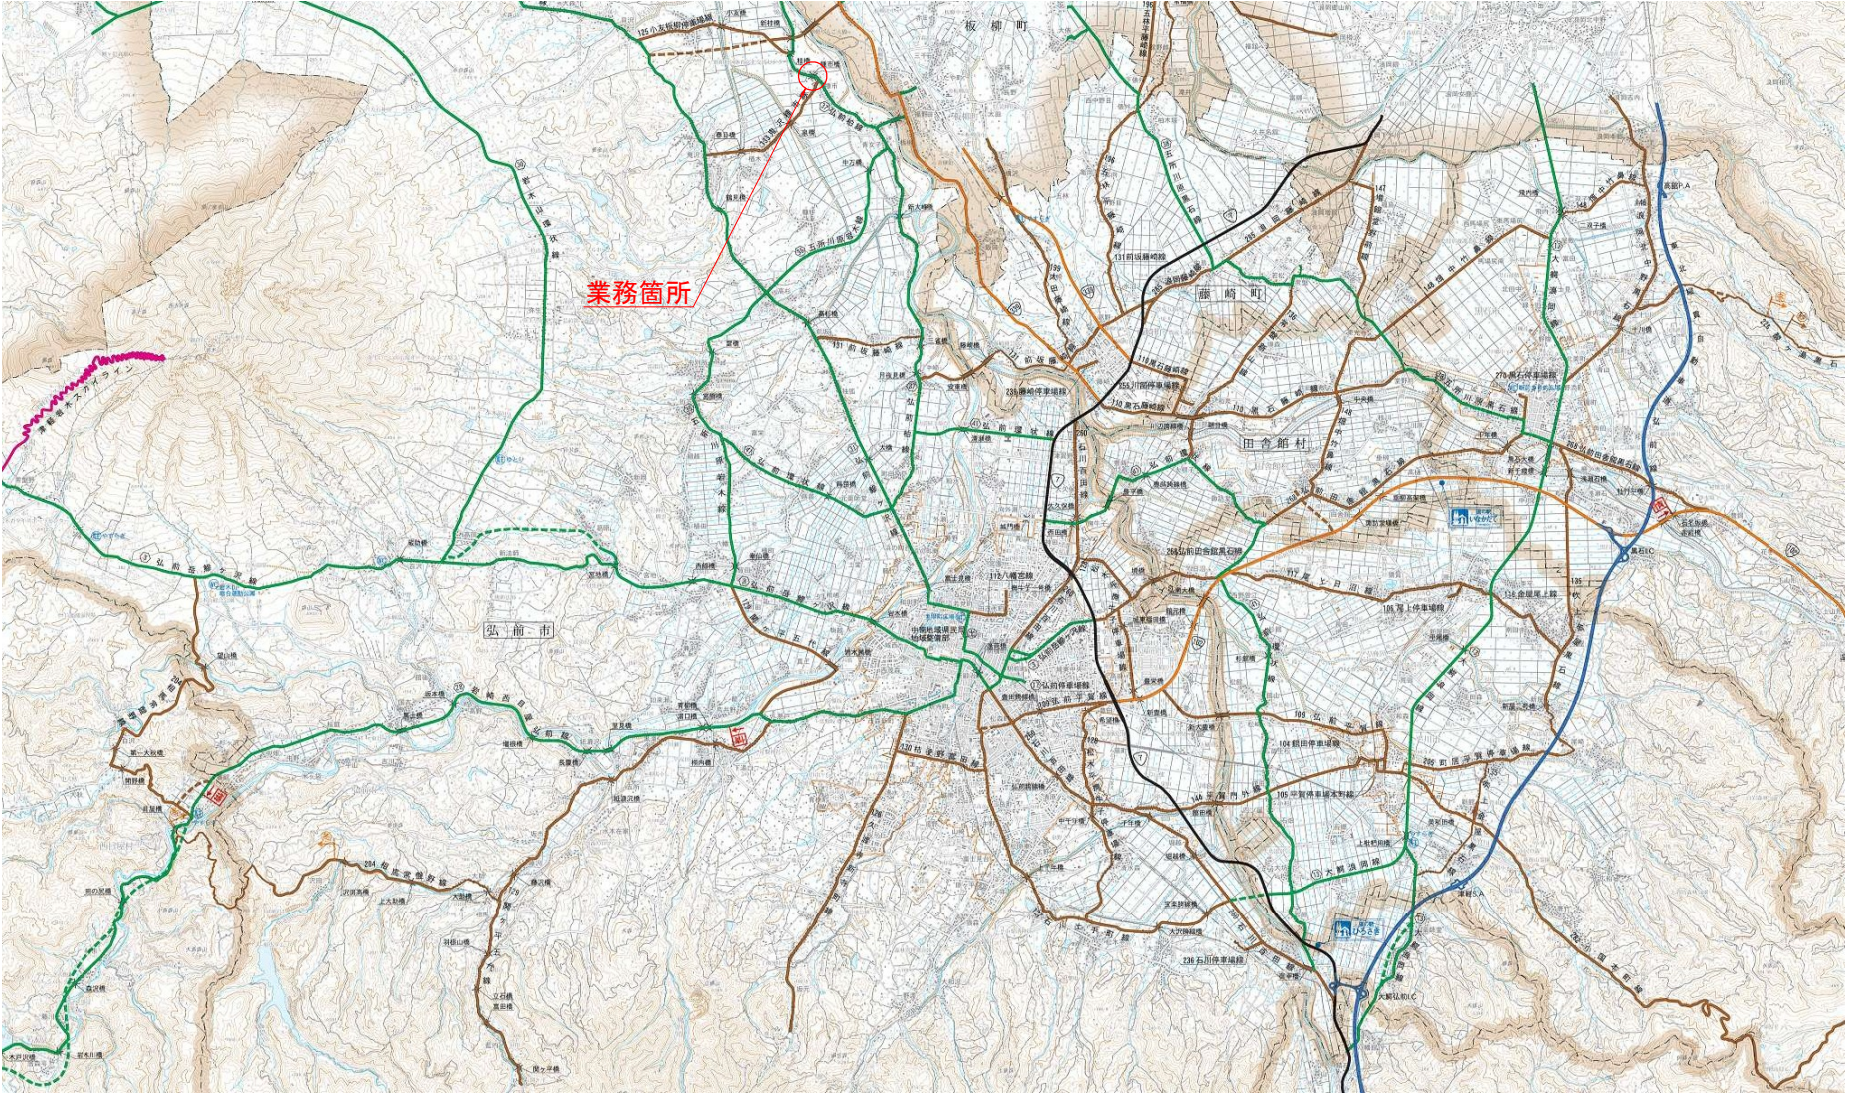

令和0年度	橋梁架替予備設計 業務委託		
業務番号	メンテ 第079-3号		
路線 河川 名	弘前柏線 (種市橋)		
施行箇所	弘前市大字種市 地内		
平面図	縮尺	FREE	
図面番号	2	表中	2
中南県土整備事務所			
青 森 県			

平面図

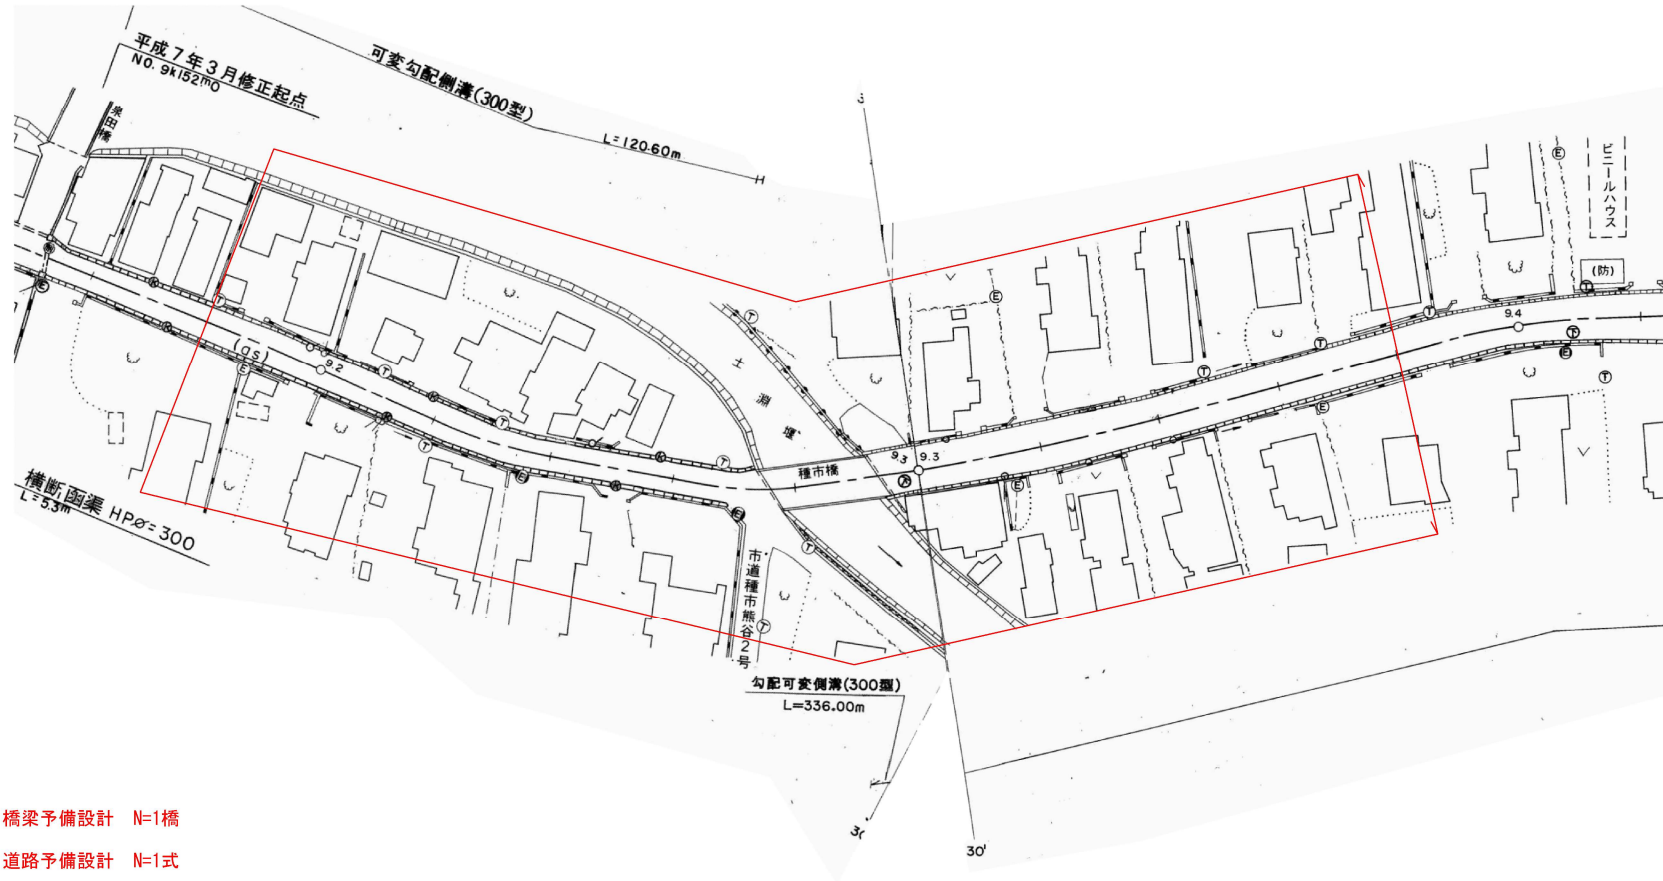

橋梁予備設計 N=1橋

道路予備設計 N=1式