


県営アグリタプコピア地区中山間地域総合整備事業（農道：下田子上川原）

アグリタプコピア中山間第17号工事 添付図面


図面番号	図面の名称	枚数	備考
1	計画位置図	1	
2	計画平面図	2	
3	縦断図	2	
4	標準断面図	1	
5	横断図	7	
6	起点部詳細図	1	
7	第2、3号横断暗渠工詳細図	1	
8	用水横断工標準図	1	
9	用排水施設工詳細図	1	
10	排水施設標準図	1	
11	第1号分水桝工詳細図	1	
12	取水工標準図	1	
13	取付道路工、進入路工標準図	2	
14	待機所詳細図	1	
15	安全施設工標準図	2	
16	構造物撤去工平面図	2	
17	用地実測図	2	参考図
計		29	

県営アグリタプコピア中山間地域総合整備事業 位置図 1

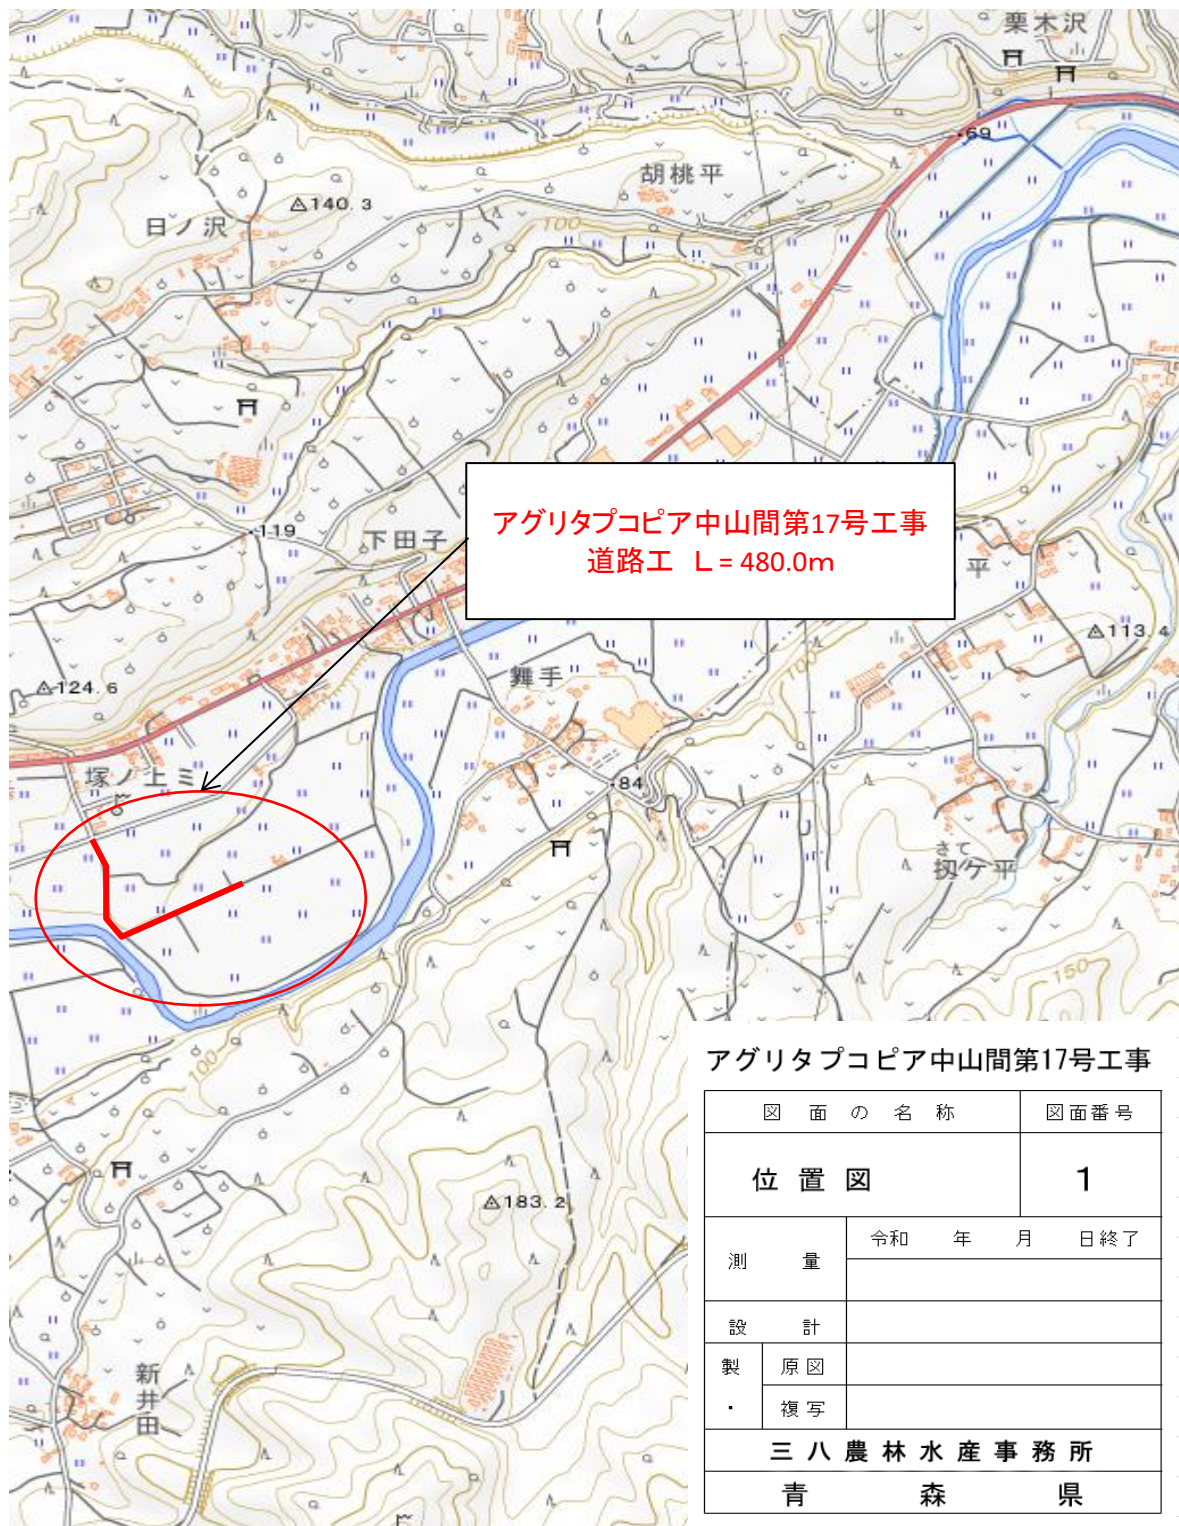

平面図

S=1:500

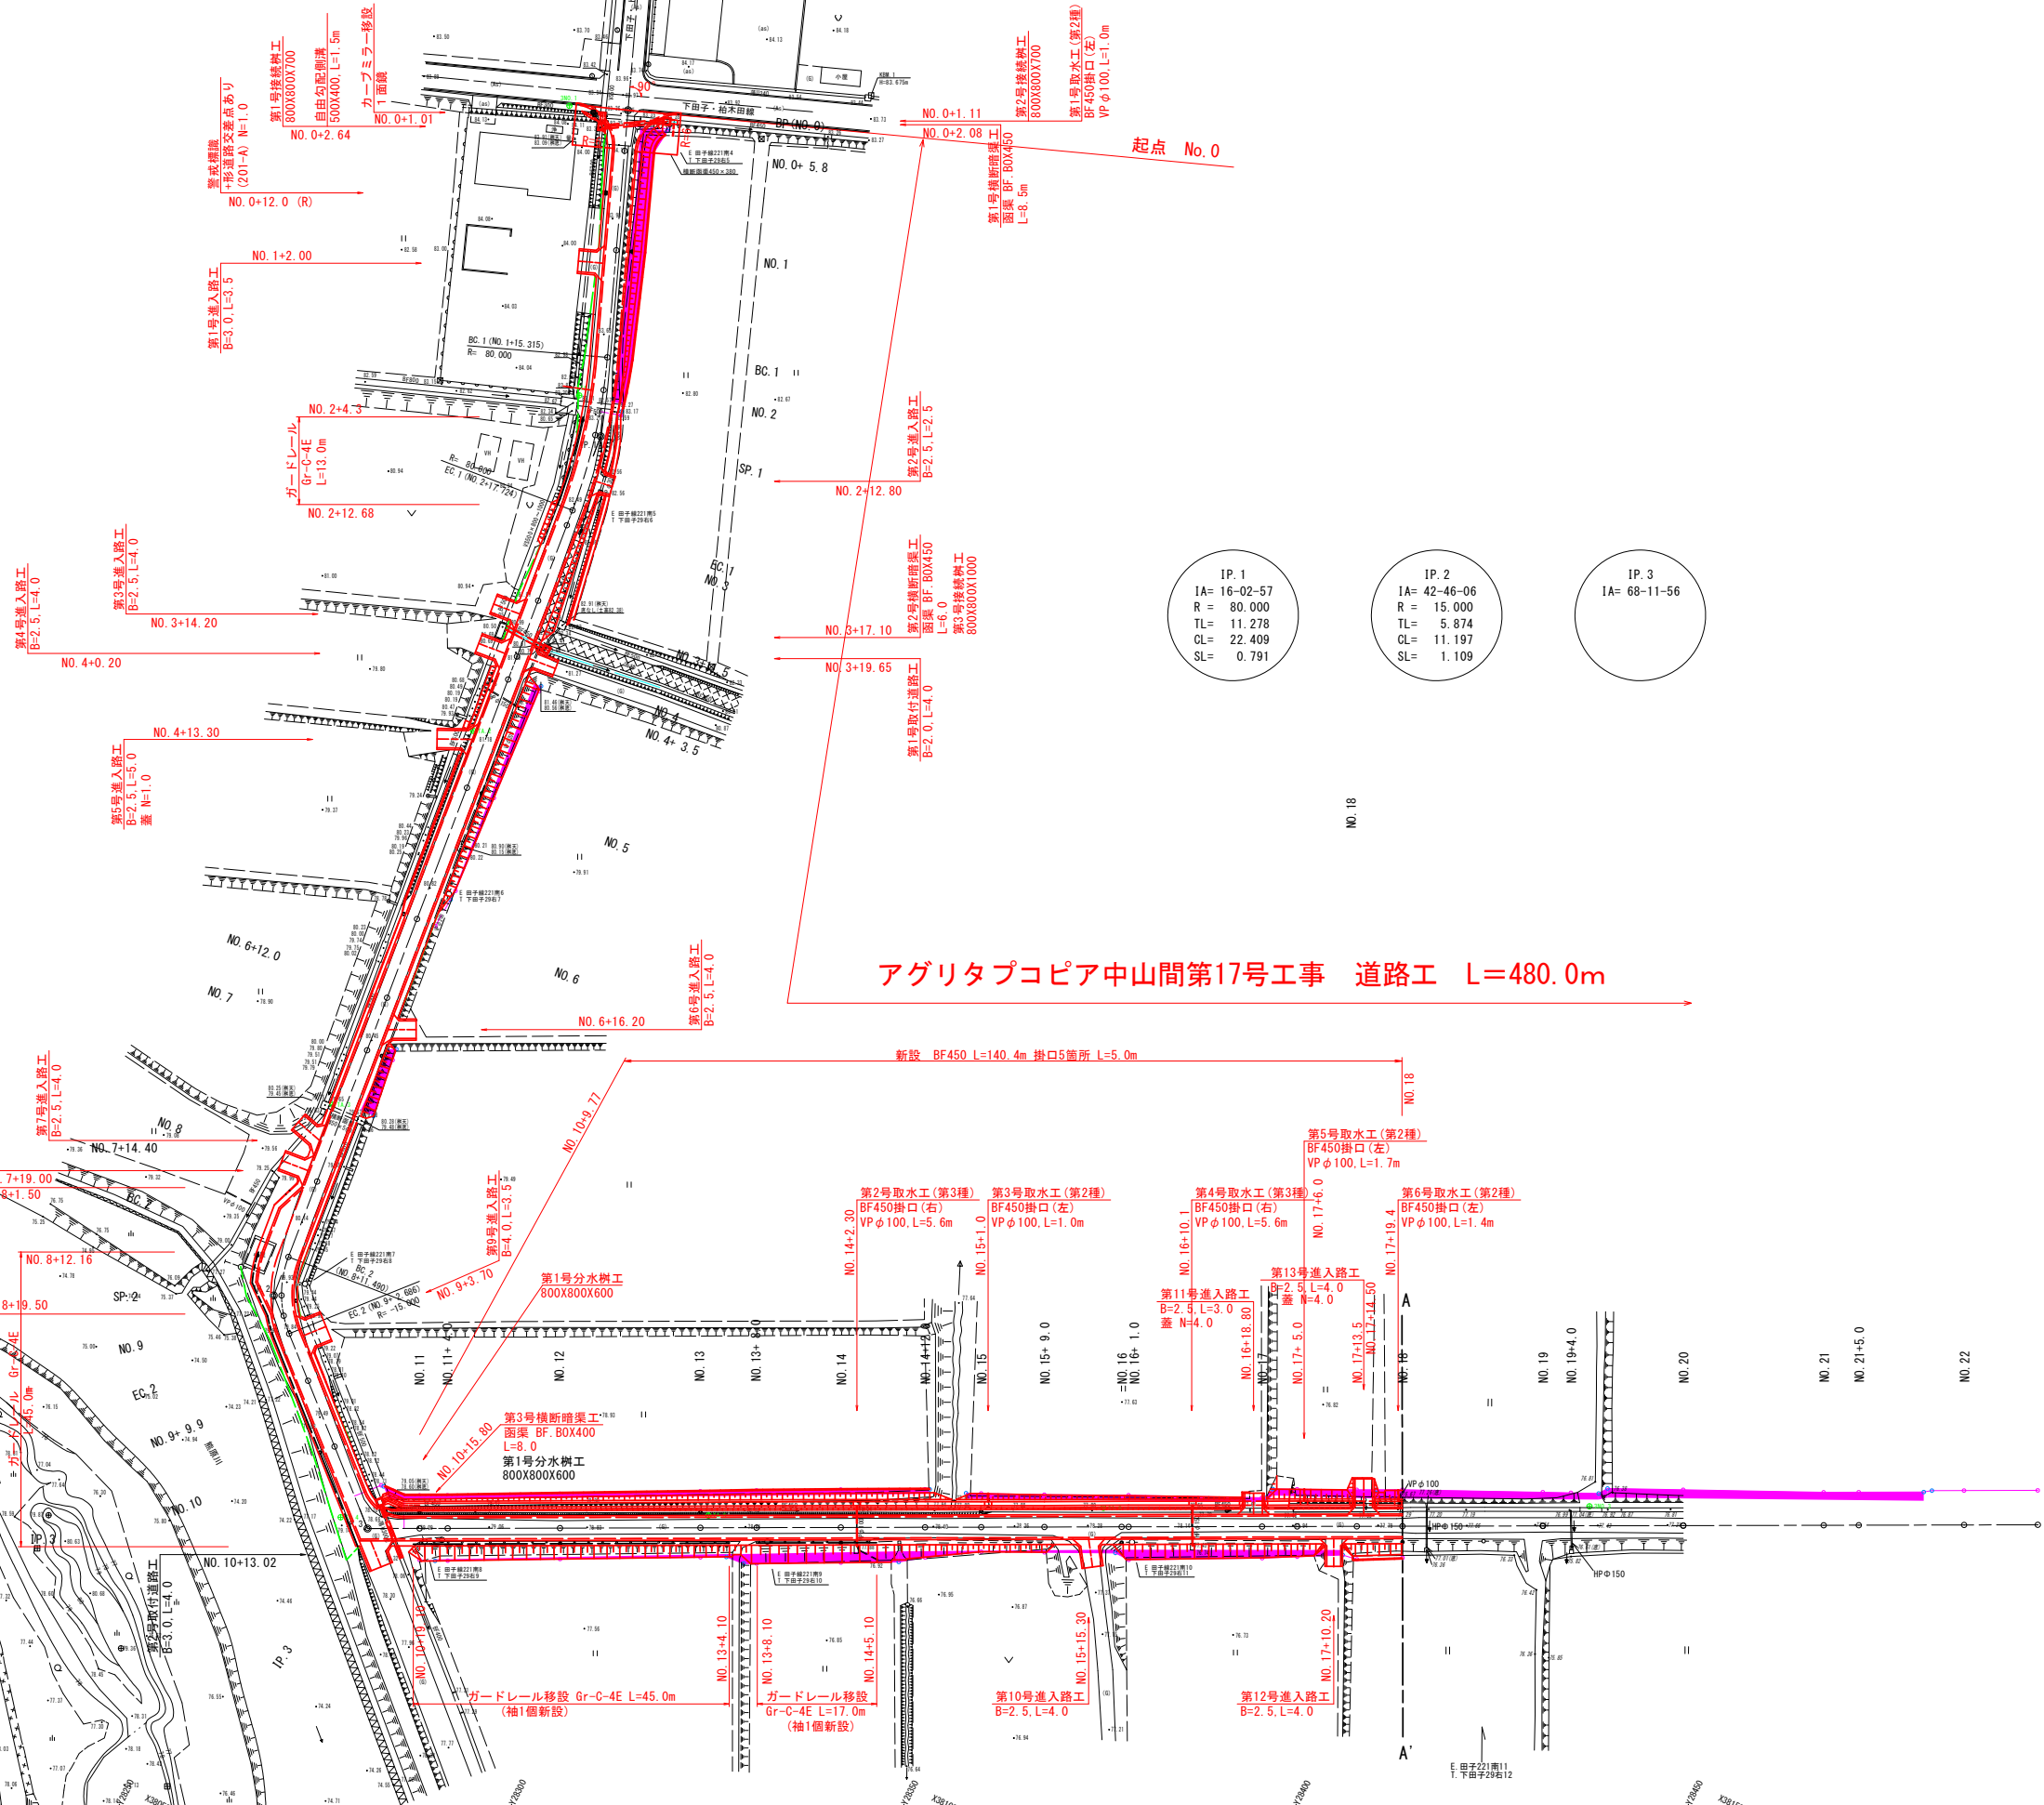

県営アグリタプコピア地区中山間地域総合整備事業
アグリタプコピア中山間第17号工事
No. 0~No. 24

図 面 の 名 称		図面番号
平 面 図		2-1
縮 尺 1:500		
事 業 名	県営アグリタプコピア地区 中山間地域総合整備事業	
地 区 名	アグリタプコピア地区	
路線名等	農道：下田子上川原	
工 事 名	アグリタプコピア中山間第17号工事	
青森県三八農林水産事務所		

平面図
(中間部) S=1:500

アグリタプコピア中山間第17号工事 道路工 L=480.0m



視線誘導標設置調書 (中間部)

測 点	舗装建込		土中建込		防護柵取付	
	左側	右側	左側	右側	左側	右側
NO. 19			○			
NO. 20				○		
NO. 21			○			
NO. 22				○		
NO. 23			○			
NO. 24 + 1.0				○		
NO. 25 + 2.0			○			
NO. 26				○		
NO. 27			○			
NO. 28				○		
NO. 29			○			
NO. 30				○		

表 記	樹木名称
ツ	ツツジ


県営アグリタプコピア地区中山間地域総合整備事業
アグリタプコピア中山間第17号工事
No. 0~No. 24

図 面 の 名 称	図面番号
平面図	2-2
縮 尺	1:500
事 業 名	県営アグリタプコピア地区 中山間地域総合整備事業
地 区 名	アグリタプコピア地区
路線名等	農道：下田子上川原
工 事 名	アグリタプコピア中山間第17号工事
青森県三八農林水産事務所	

縦断図 1/2

V=1:100
H=1:500

アグリタプコピア中山間第17号工事 道路工 L=480.0m

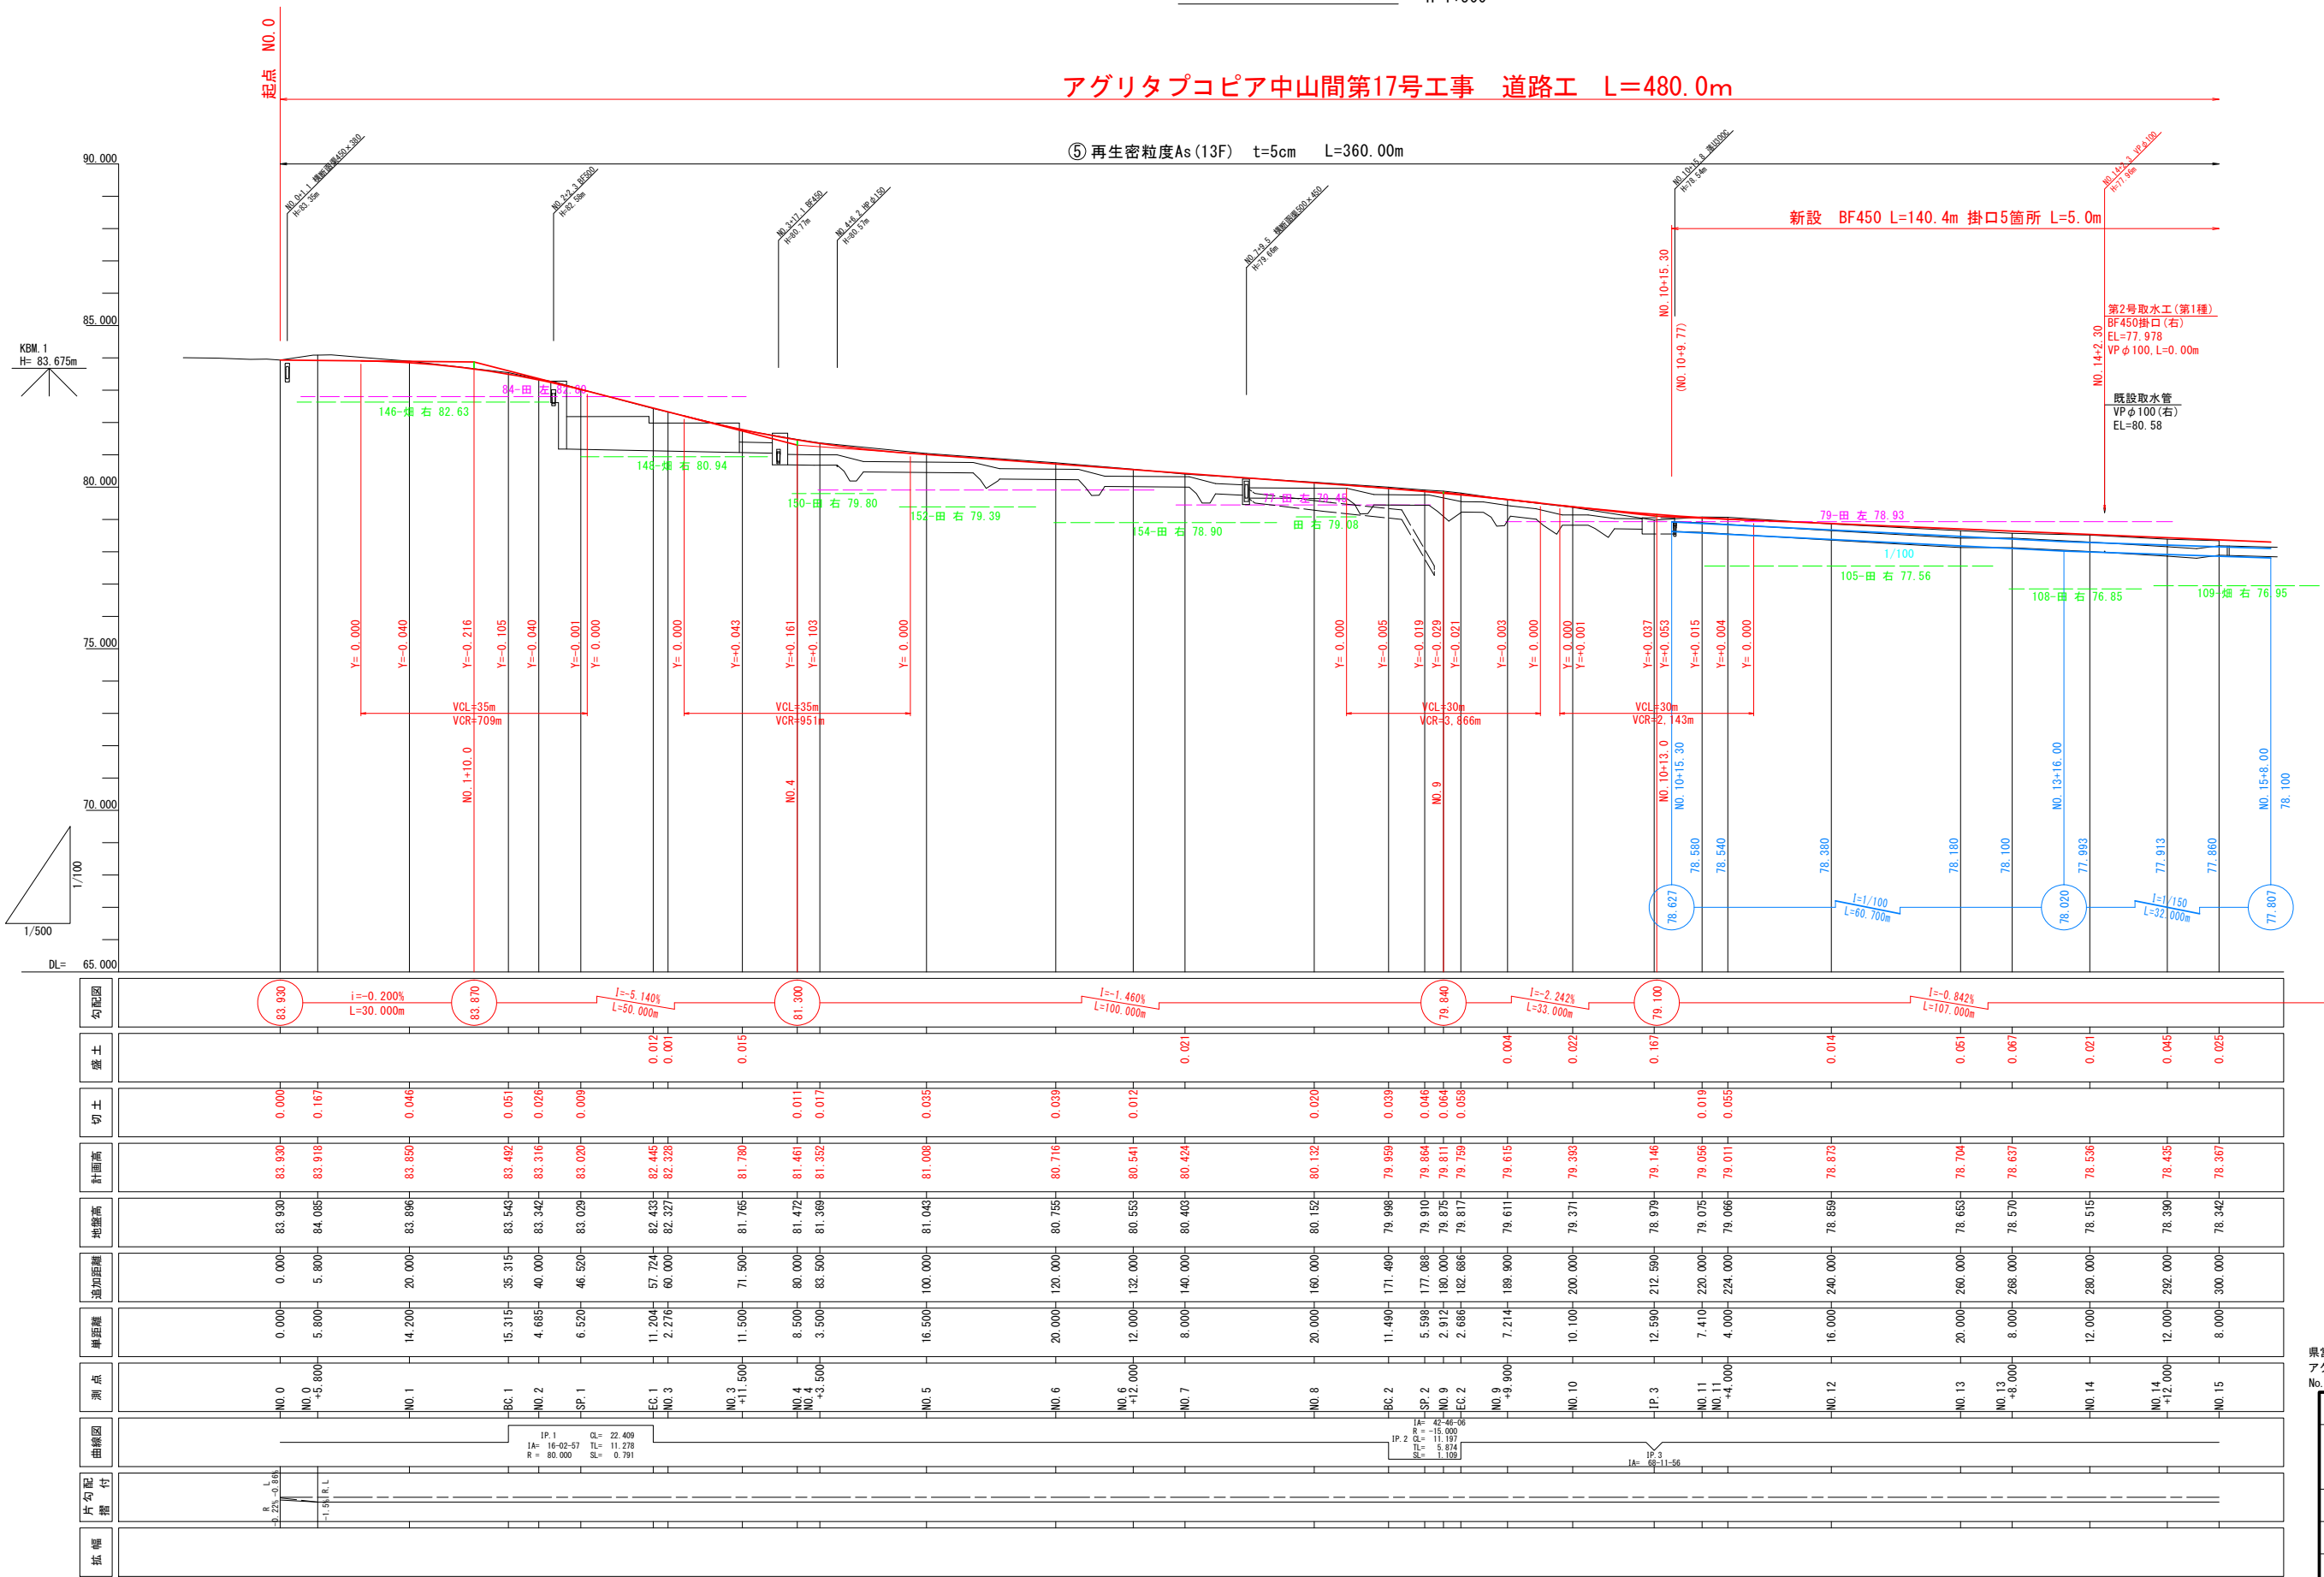

県営アグリタプコピア地区中山間地域総合整備事業 アグリタプコピア中山間第17号工事 No.0~No.24	
図面の名称	図面番号
縦断図	3-1
縮尺	V=1:100 H=1:500
事業名	県営アグリタプコピア地区 中山間地域総合整備事業
地区名	アグリタプコピア地区
路線名等	農道：下田子上川原
工事名	アグリタプコピア中山間第17号工事
青森県三八農林水産事務所	

縦断図

V=1:100
H=1:500


アグリタプコピア中山間第17号工事 道路工 L=480.0m

凡例

左田

右田

用水路

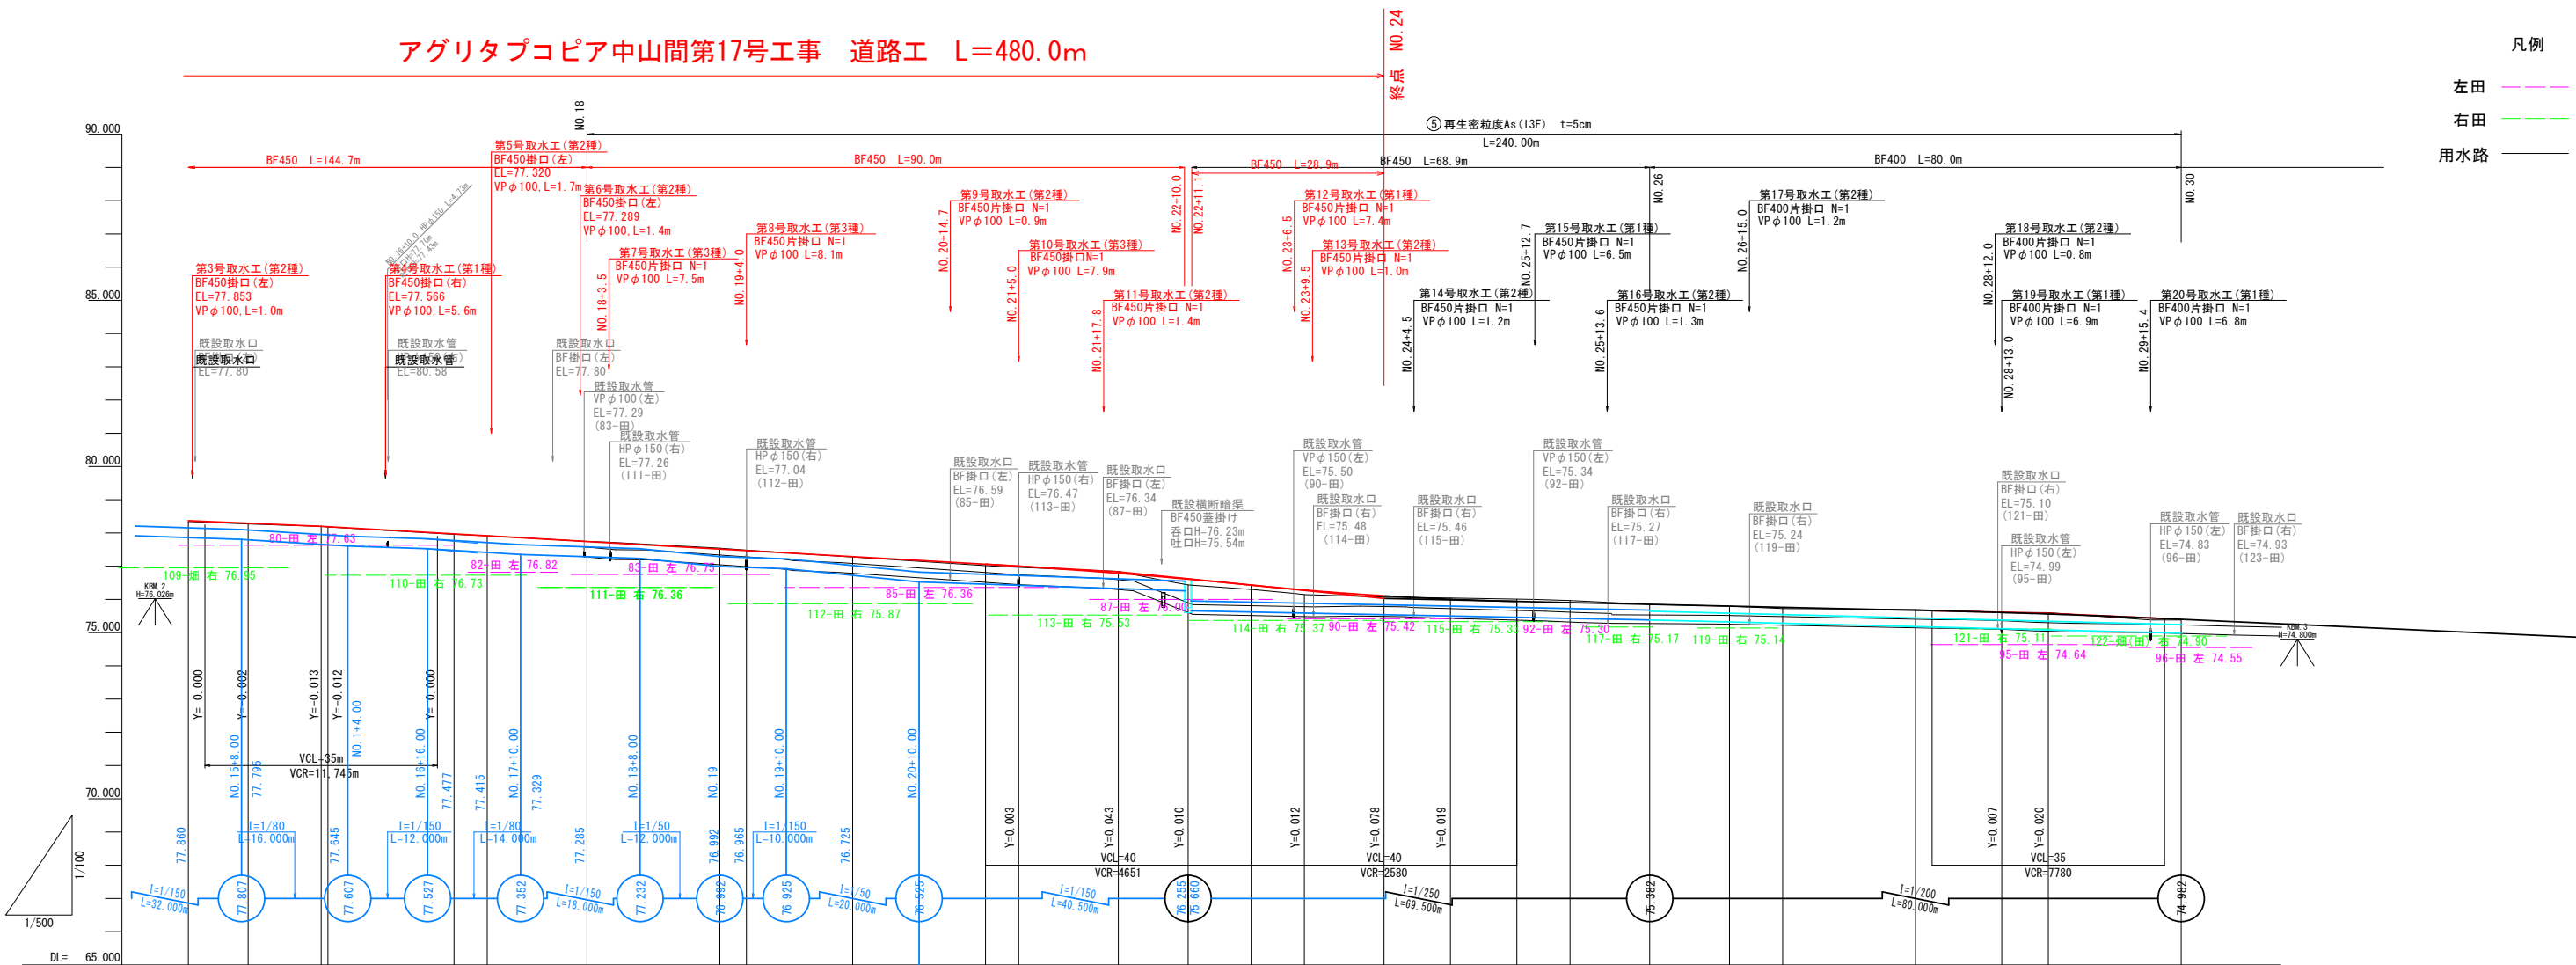

勾配図	
盛土	0.025, 0.018, 0.014, 0.010, 0.042, 0.031, 0.176, 0.132, 0.138, 0.035, 0.001, 0.035, 0.025, 0.007, 0.040, 0.018
切土	0.001, 0.007, 0.000, 0.001, 0.027, 0.013, 0.053, 0.038, 0.066, 0.061, 0.001, 0.025, 0.007, 0.040, 0.018
計画高	78.367, 78.294, 78.186, 78.176, 77.971, 77.914, 77.817, 77.743, 77.515, 77.469, 77.287, 77.059, 76.999, 76.788, 76.611, 76.431, 76.283, 76.109, 76.005, 75.941, 75.905, 75.851, 75.797, 75.761, 75.671, 75.605, 75.551, 75.401
地盤高	78.342, 78.272, 78.197, 78.183, 77.957, 77.915, 77.817, 77.744, 77.542, 77.482, 77.277, 77.017, 76.988, 76.841, 76.435, 76.299, 76.145, 76.074, 76.043, 76.007, 75.966, 75.852, 75.796, 75.726, 75.696, 75.612, 75.601, 75.383
追加距離	300.000, 309.000, 320.000, 321.000, 340.000, 345.000, 353.500, 360.000, 380.000, 384.000, 400.000, 420.000, 425.000, 440.000, 450.500, 460.000, 468.000, 480.000, 490.000, 500.000, 508.000, 520.000, 532.000, 540.000, 560.000, 573.000, 580.000, 600.000
端距離	8.000, 9.000, 11.000, 1.000, 19.000, 5.000, 8.500, 6.500, 20.000, 4.000, 16.000, 20.000, 5.000, 15.000, 10.500, 9.500, 8.000, 12.000, 10.000, 10.000, 8.000, 12.000, 12.000, 8.000, 20.000, 13.000, 7.000, 20.000
測点	NO.15, NO.15+9.000, NO.16+1.000, NO.17+5.000, NO.17+13.500, NO.18, NO.19, NO.19+4.000, NO.20, NO.21, NO.21+5.000, NO.22, NO.22+10.500, NO.23, NO.23+8.000, NO.24, NO.24+10.000, NO.25, NO.25+8.000, NO.26, NO.26+12.000, NO.27, NO.28, NO.28+13.000, NO.29, NO.30
曲線図	
片勾配	
幅	

県営アグリタプコピア地区中山間地域総合整備事業
アグリタプコピア中山間第17号工事
No. 0~No. 24

図 面 の 名 称		図面番号
縦断図		3-2
縮 尺 V=1:100 H=1:500		
事 業 名	県営アグリタプコピア地区 中山間地域総合整備事業	
地 区 名	アグリタプコピア地区	
路線名等	農 道：下田子上川原	
工 事 名	アグリタプコピア中山間第17号工事	
青森県三八農林水産事務所		

標準断面図

S=1:30

設計条件

道 路 規 格	第3種第5級	
設 計 速 度	40	km/h
車 道 幅 員	4.00	m
交通量区分	I-1交通	
凍 結 深	70	cm
信 頼 性	90	%
設計CBR	3.0	%
T A	目標値	9
	設計値	9.1

舗装構成及びTA

工 種	種 別	施工厚	TA	
表 層 工	⑤再生密粒度As (13F)	(4) 5cm	1.00x 4	4.00
上層路盤工	粒調碎石 (M-25)	6cm	0.35x 6	2.10
下層路盤工	再生砕石 (RC-40)	12cm	0.25x12	3.00
凍上抑制層	山砂 (CBR=10%)	48cm	----	----
路床置換工	山砂 (CBR=10%)	23cm	----	----
合 計		(93) 94cm		9.10

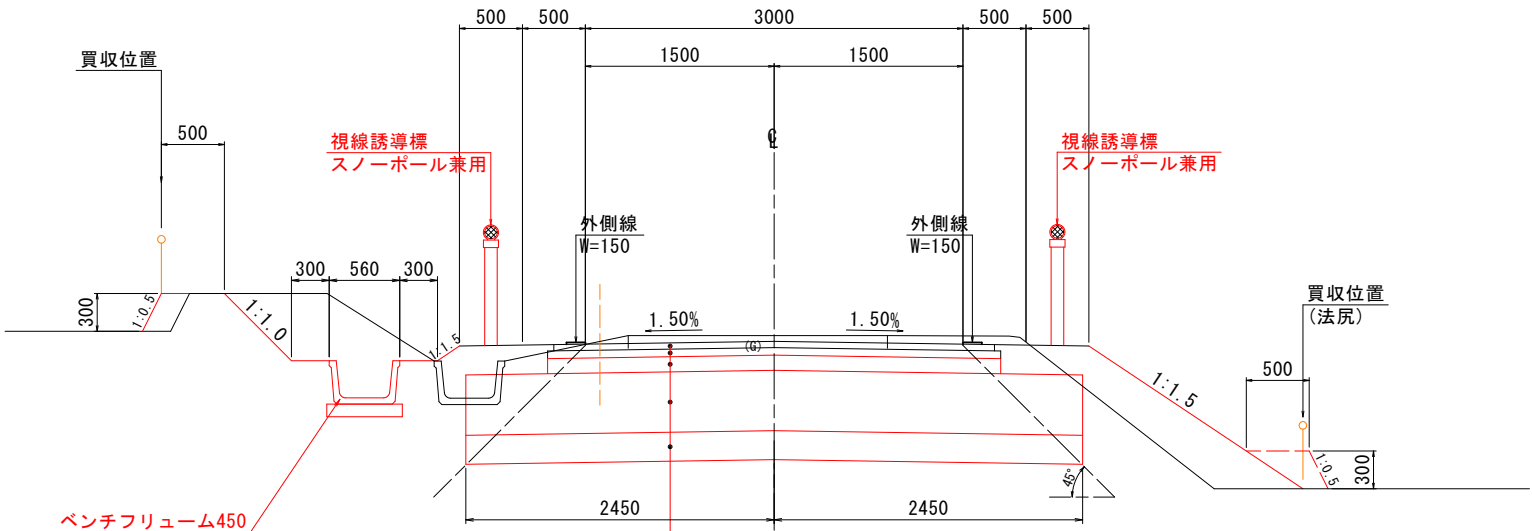


表 層 工	⑤再生密粒度アスコン 13F	(摩耗層 t=1cm含む) t= 5cm
上層路盤工	粒調碎石 (M-25)	t= 6cm
下層路盤工	再生砕石 (RC-40)	t=12cm
凍上抑制層	山 砂	t=48cm
路床置換工	山 砂	t=23cm
		Σ t=94cm


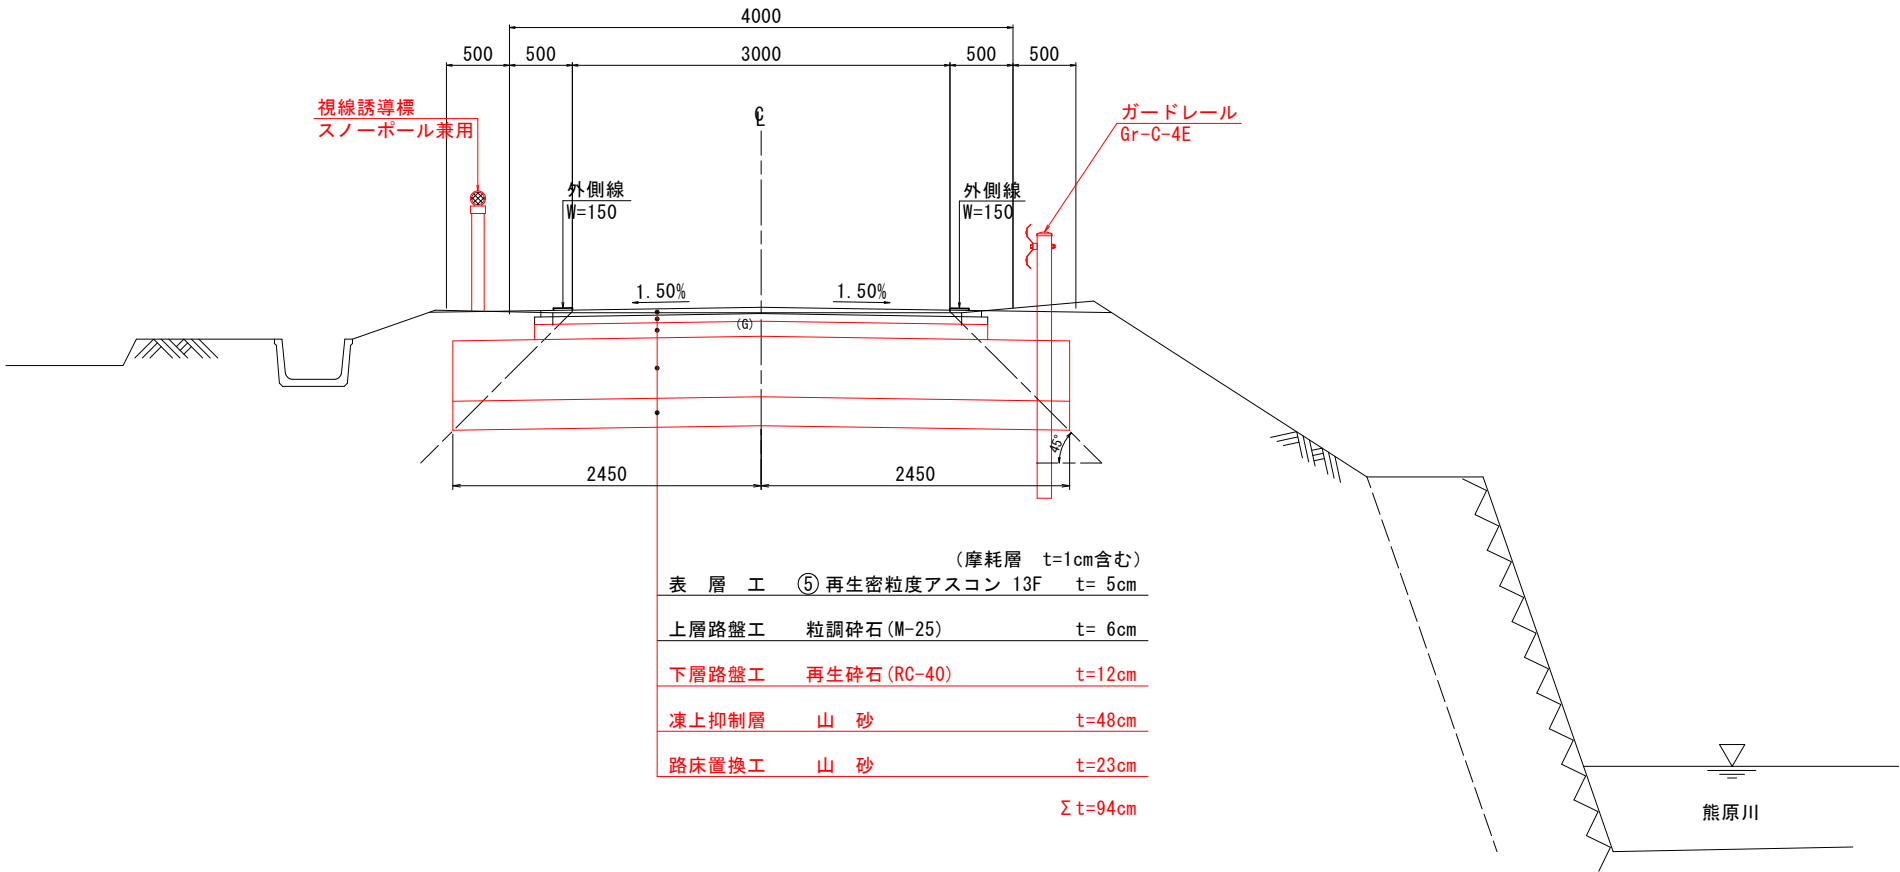


表 層 工	⑤再生密粒度アスコン 13F	(摩耗層 t=1cm含む) t= 5cm
上層路盤工	粒調碎石 (M-25)	t= 6cm
下層路盤工	再生砕石 (RC-40)	t=12cm
凍上抑制層	山 砂	t=48cm
路床置換工	山 砂	t=23cm
		Σ t=94cm

県営アグリタポコピア地区中山間地域総合整備事業
アグリタポコピア中山間第17号工事
No. 0～No. 24

図 面 の 名 称		図面番号
標準断面図		4
縮 尺 1:30		
事 業 名	県営アグリタポコピア地区 中山間地域総合整備事業	
地 区 名	アグリタポコピア地区	
路線名等	農道：下田子上川原	
工 事 名	アグリタポコピア中山間第17号工事	
青森県三八農林水産事務所		

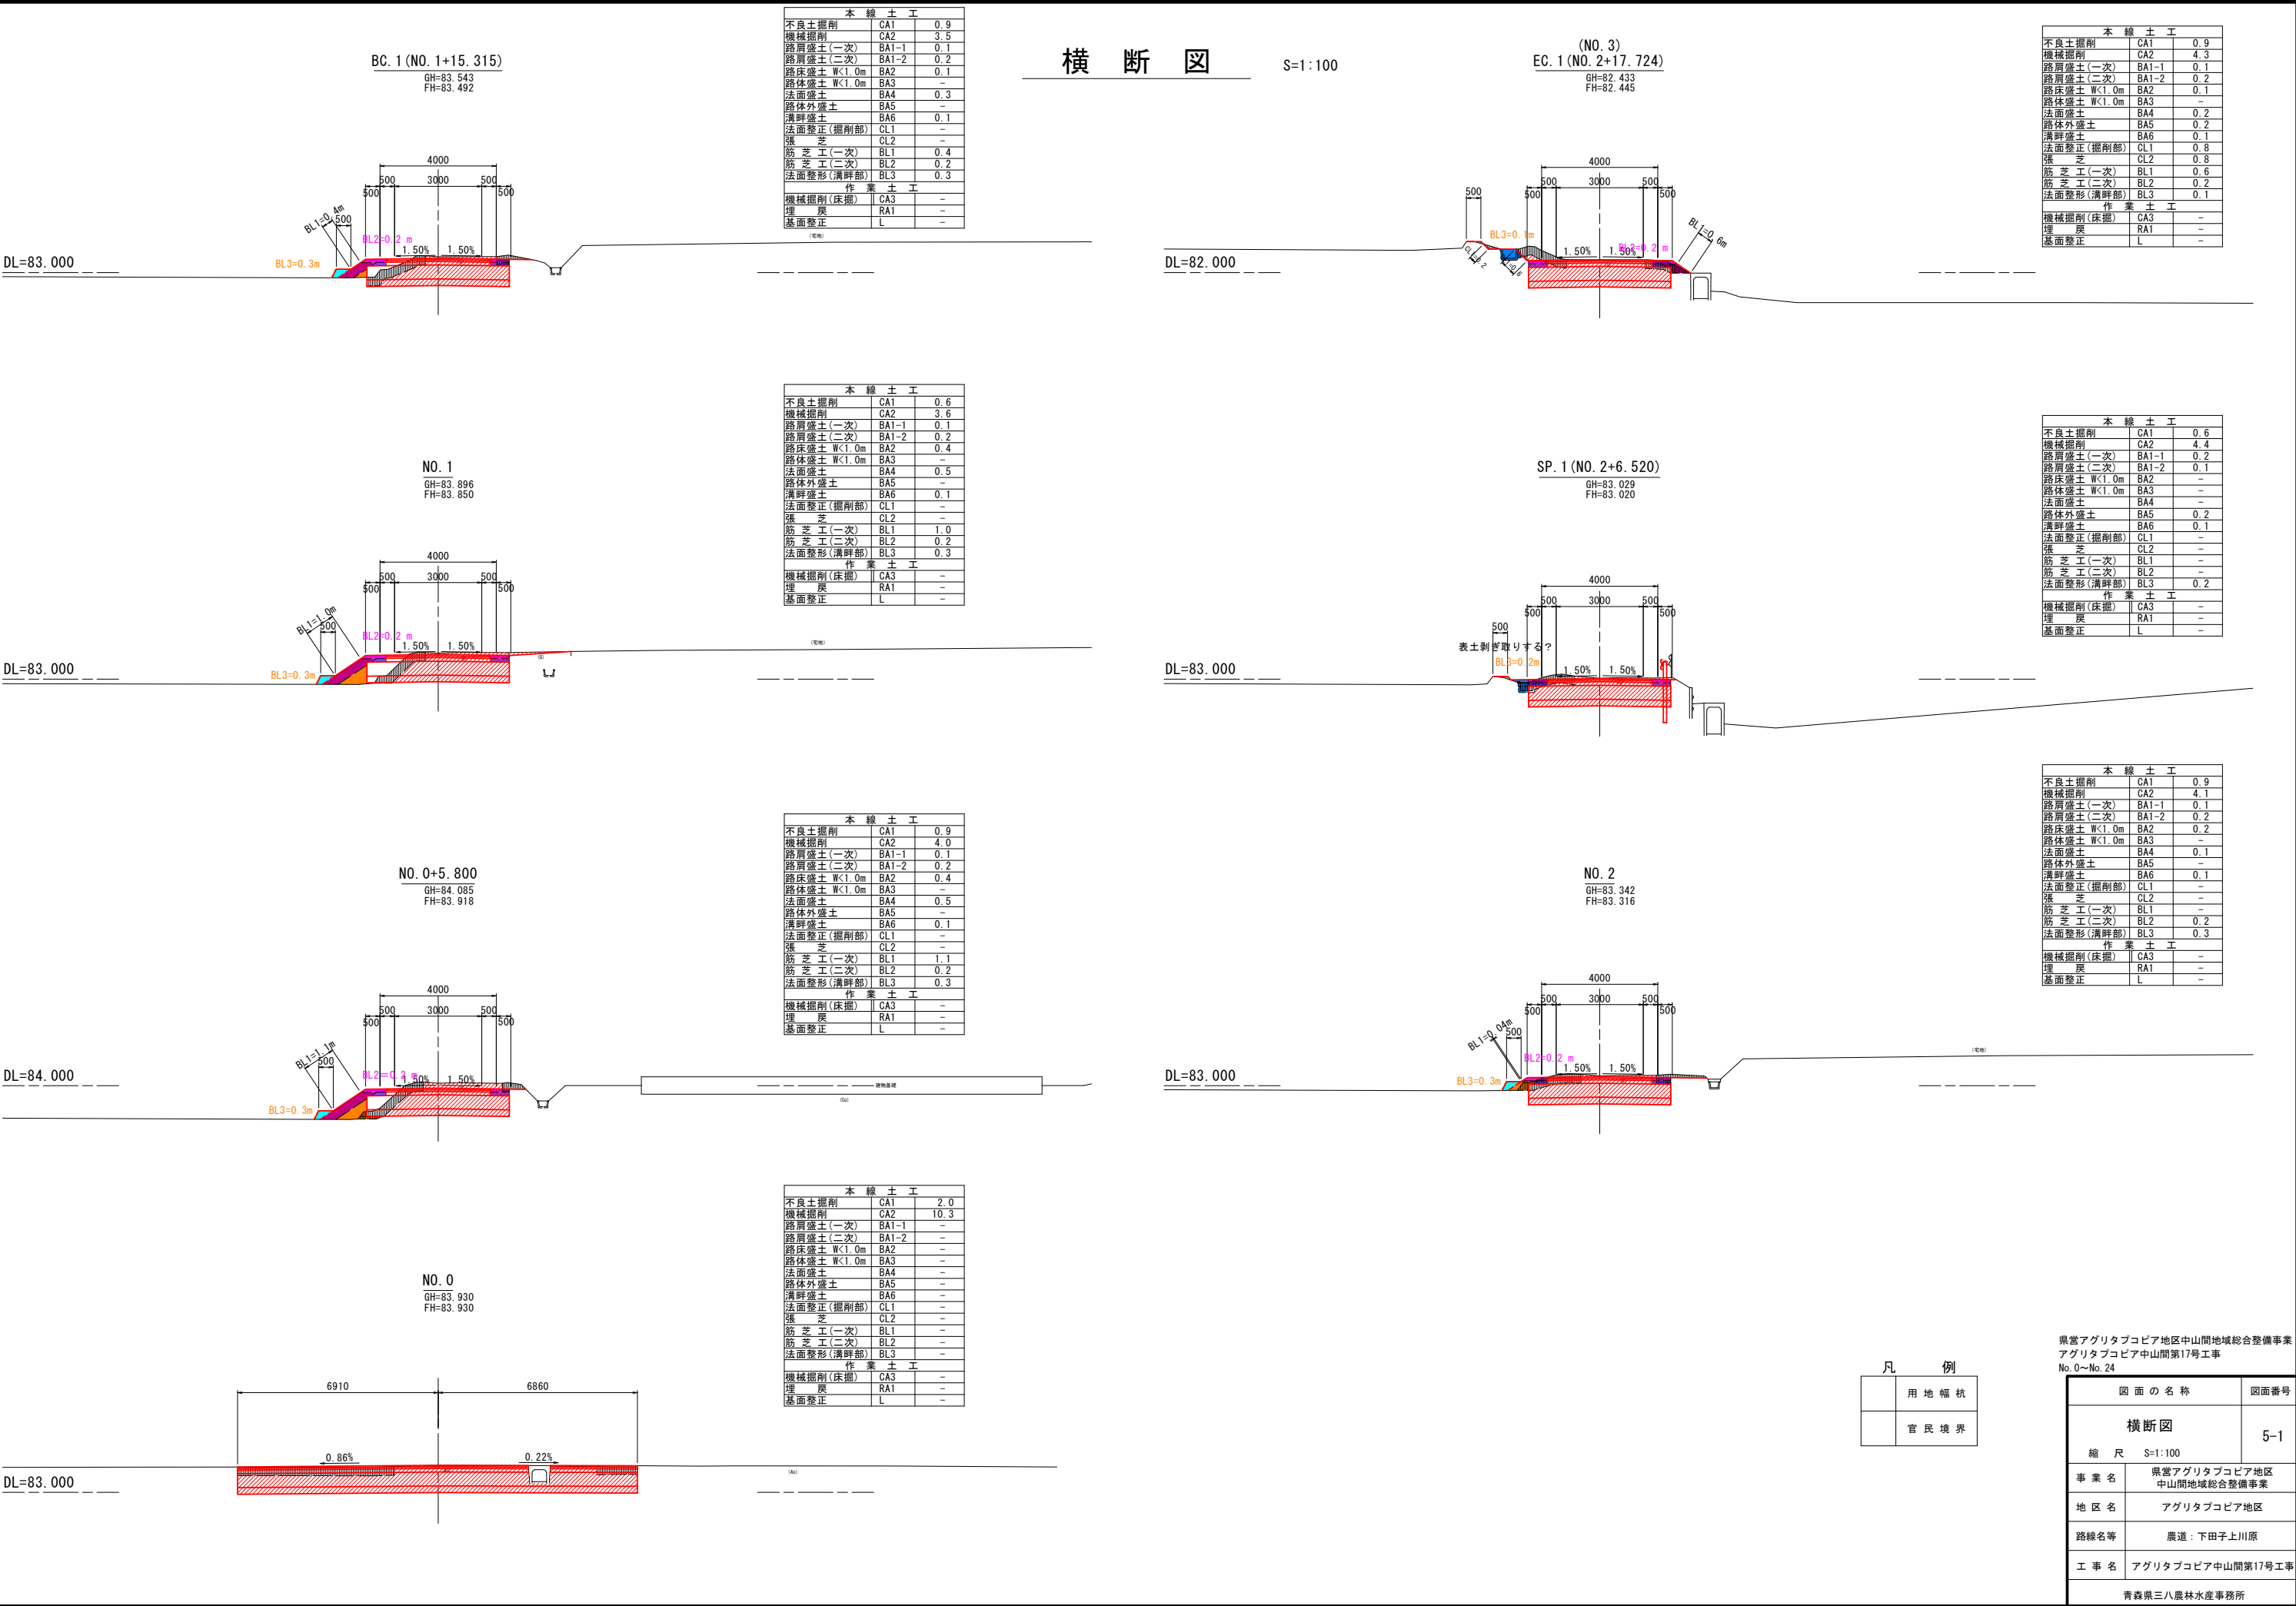

本 線 土 工		
不良土掘削	CA1	0.9
機械掘削	CA2	3.5
路肩盛土(一次)	BA1-1	0.1
路肩盛土(二次)	BA1-2	0.2
路床盛土 W<1.0m	BA2	0.1
路体盛土 W<1.0m	BA3	-
法面盛土	BA4	0.3
路体外盛土	BA5	-
溝畔盛土	BA6	0.1
法面整正(掘削部)	CL1	-
張 芝	CL2	-
防 芝 工(一次)	BL1	0.4
防 芝 工(二次)	BL2	0.2
法面整形(溝畔部)	BL3	0.3
作 業 土 工		
機械掘削(床掘)	CA3	-
埋 戻	RA1	-
基面整正	L	-

(NO. 3)
EC. 1 (NO. 2+17. 724)
GH=82. 433
FH=82. 445

本 線 土 工		
不良土掘削	CA1	0.9
機械掘削	CA2	4.3
路肩盛土(一次)	BA1-1	0.1
路肩盛土(二次)	BA1-2	0.2
路床盛土 W<1.0m	BA2	0.1
路体盛土 W<1.0m	BA3	-
法面盛土	BA4	0.2
路体外盛土	BA5	0.2
溝畔盛土	BA6	0.1
法面整正(掘削部)	CL1	0.8
張 芝	CL2	0.8
防 芝 工(一次)	BL1	0.6
防 芝 工(二次)	BL2	0.2
法面整形(溝畔部)	BL3	0.1
作 業 土 工		
機械掘削(床掘)	CA3	-
埋 戻	RA1	-
基面整正	L	-

本 線 土 工		
不良土掘削	CA1	0.6
機械掘削	CA2	3.6
路肩盛土(一次)	BA1-1	0.1
路肩盛土(二次)	BA1-2	0.2
路床盛土 W<1.0m	BA2	0.4
路体盛土 W<1.0m	BA3	-
法面盛土	BA4	0.5
路体外盛土	BA5	-
溝畔盛土	BA6	0.1
法面整正(掘削部)	CL1	-
張 芝	CL2	-
防 芝 工(一次)	BL1	1.0
防 芝 工(二次)	BL2	0.2
法面整形(溝畔部)	BL3	0.3
作 業 土 工		
機械掘削(床掘)	CA3	-
埋 戻	RA1	-
基面整正	L	-

SP. 1 (NO. 2+6. 520)
GH=83. 029
FH=83. 020

本 線 土 工		
不良土掘削	CA1	0.6
機械掘削	CA2	4.4
路肩盛土(一次)	BA1-1	0.2
路肩盛土(二次)	BA1-2	0.1
路床盛土 W<1.0m	BA2	-
路体盛土 W<1.0m	BA3	-
法面盛土	BA4	-
路体外盛土	BA5	0.2
溝畔盛土	BA6	0.1
法面整正(掘削部)	CL1	-
張 芝	CL2	-
防 芝 工(一次)	BL1	-
防 芝 工(二次)	BL2	-
法面整形(溝畔部)	BL3	0.2
作 業 土 工		
機械掘削(床掘)	CA3	-
埋 戻	RA1	-
基面整正	L	-

本 線 土 工		
不良土掘削	CA1	0.9
機械掘削	CA2	4.0
路肩盛土(一次)	BA1-1	0.1
路肩盛土(二次)	BA1-2	0.2
路床盛土 W<1.0m	BA2	0.4
路体盛土 W<1.0m	BA3	-
法面盛土	BA4	0.5
路体外盛土	BA5	-
溝畔盛土	BA6	0.1
法面整正(掘削部)	CL1	-
張 芝	CL2	-
防 芝 工(一次)	BL1	1.1
防 芝 工(二次)	BL2	0.2
法面整形(溝畔部)	BL3	0.3
作 業 土 工		
機械掘削(床掘)	CA3	-
埋 戻	RA1	-
基面整正	L	-

NO. 2
GH=83. 342
FH=83. 316


本 線 土 工		
不良土掘削	CA1	0.9
機械掘削	CA2	4.1
路肩盛土(一次)	BA1-1	0.1
路肩盛土(二次)	BA1-2	0.2
路床盛土 W<1.0m	BA2	0.2
路体盛土 W<1.0m	BA3	-
法面盛土	BA4	0.1
路体外盛土	BA5	-
溝畔盛土	BA6	0.1
法面整正(掘削部)	CL1	-
張 芝	CL2	-
防 芝 工(一次)	BL1	-
防 芝 工(二次)	BL2	0.2
法面整形(溝畔部)	BL3	0.3
作 業 土 工		
機械掘削(床掘)	CA3	-
埋 戻	RA1	-
基面整正	L	-

本 線 土 工		
不良土掘削	CA1	2.0
機械掘削	CA2	10.3
路肩盛土(一次)	BA1-1	-
路肩盛土(二次)	BA1-2	-
路床盛土 W<1.0m	BA2	-
路体盛土 W<1.0m	BA3	-
法面盛土	BA4	-
路体外盛土	BA5	-
溝畔盛土	BA6	-
法面整正(掘削部)	CL1	-
張 芝	CL2	-
防 芝 工(一次)	BL1	-
防 芝 工(二次)	BL2	-
法面整形(溝畔部)	BL3	-
作 業 土 工		
機械掘削(床掘)	CA3	-
埋 戻	RA1	-
基面整正	L	-

NO. 0
GH=83. 930
FH=83. 930

凡 例	
	用地幅杭
	官民境界


県営アグリタブコビア地区中山間地域総合整備事業 アグリタブコビア中山間第17号工事 No. 0～No. 24	
図 面 の 名 称	図面番号
横断図	5-1
縮 尺	S=1:100
事 業 名	県営アグリタブコビア地区 中山間地域総合整備事業
地 区 名	アグリタブコビア地区
路線名等	農道：下田子上川原
工 事 名	アグリタブコビア中山間第17号工事
青森県三八農林水産事務所	

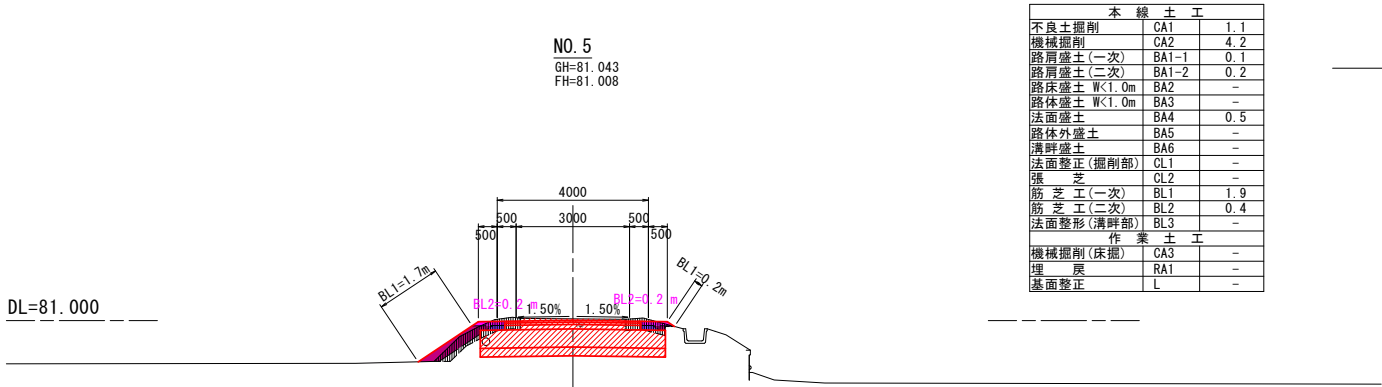


本 線 土 工		
不良土掘削	CA1	1.1
機械掘削	CA2	4.2
路肩盛土(一次)	BA1-1	0.1
路肩盛土(二次)	BA1-2	0.2
路床盛土 W<1.0m	BA2	-
路体盛土 W<1.0m	BA3	-
法面盛土	BA4	0.5
路体外盛土	BA5	-
清畔盛土	BA6	-
法面整正(掘削部)	CL1	-
張 芝	CL2	-
筋 芝 工(一次)	BL1	1.9
筋 芝 工(二次)	BL2	0.4
法面整形(清畔部)	BL3	-
作 業 土 工		
機械掘削(床掘)	CA3	-
埋 戻	RA1	-
基面整正	L	-

横 断 図


S=1:100

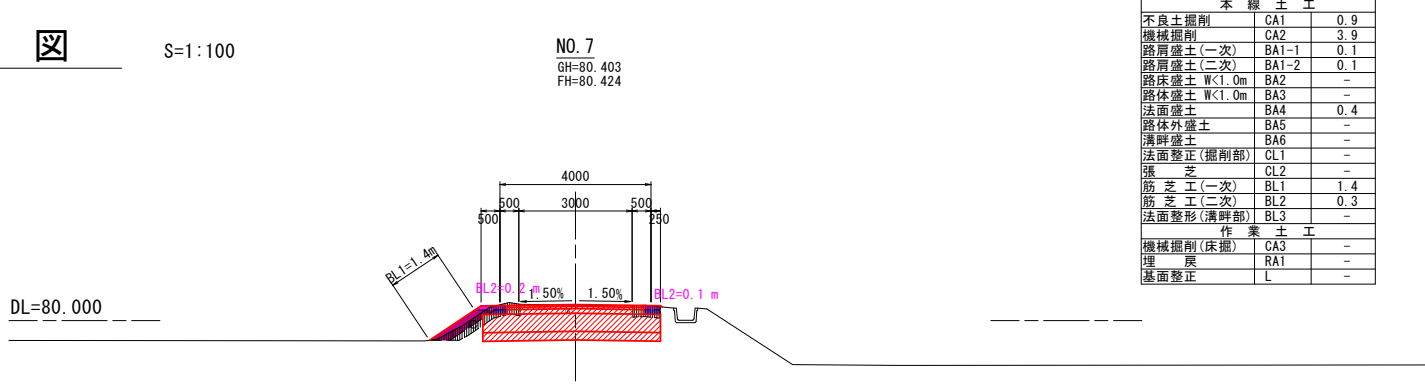


本 線 土 工		
不良土掘削	CA1	0.9
機械掘削	CA2	3.9
路肩盛土(一次)	BA1-1	0.1
路肩盛土(二次)	BA1-2	0.1
路床盛土 W<1.0m	BA2	-
路体盛土 W<1.0m	BA3	-
法面盛土	BA4	0.4
路体外盛土	BA5	-
清畔盛土	BA6	-
法面整正(掘削部)	CL1	-
張 芝	CL2	-
筋 芝 工(一次)	BL1	1.4
筋 芝 工(二次)	BL2	0.3
法面整形(清畔部)	BL3	-
作 業 土 工		
機械掘削(床掘)	CA3	-
埋 戻	RA1	-
基面整正	L	-

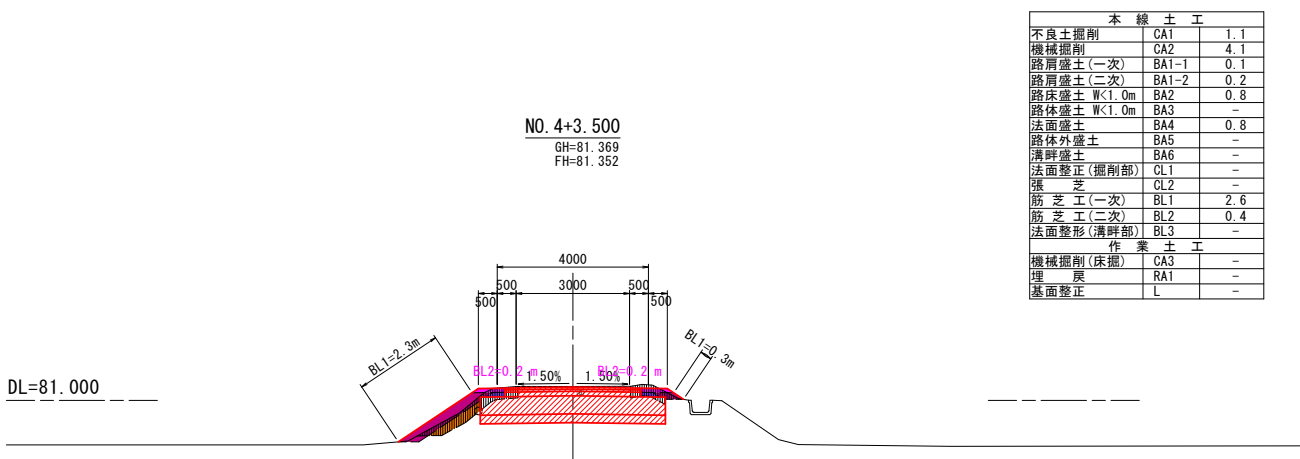


本 線 土 工		
不良土掘削	CA1	1.1
機械掘削	CA2	4.1
路肩盛土(一次)	BA1-1	0.1
路肩盛土(二次)	BA1-2	0.2
路床盛土 W<1.0m	BA2	0.8
路体盛土 W<1.0m	BA3	-
法面盛土	BA4	0.8
路体外盛土	BA5	-
清畔盛土	BA6	-
法面整正(掘削部)	CL1	-
張 芝	CL2	-
筋 芝 工(一次)	BL1	2.6
筋 芝 工(二次)	BL2	0.4
法面整形(清畔部)	BL3	-
作 業 土 工		
機械掘削(床掘)	CA3	-
埋 戻	RA1	-
基面整正	L	-

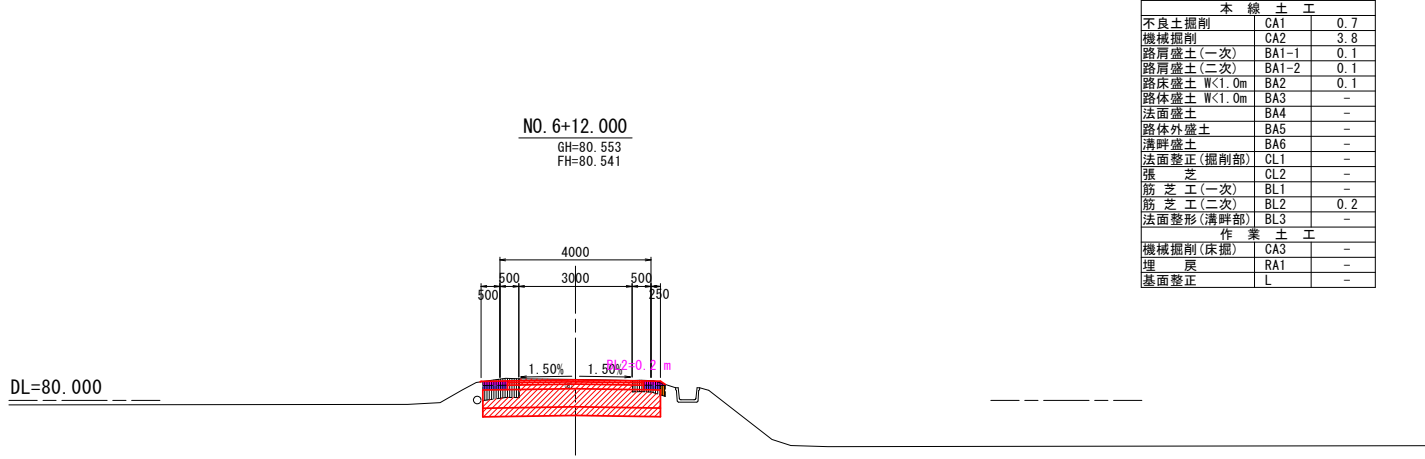


本 線 土 工		
不良土掘削	CA1	0.7
機械掘削	CA2	3.8
路肩盛土(一次)	BA1-1	0.1
路肩盛土(二次)	BA1-2	0.1
路床盛土 W<1.0m	BA2	0.1
路体盛土 W<1.0m	BA3	-
法面盛土	BA4	-
路体外盛土	BA5	-
清畔盛土	BA6	-
法面整正(掘削部)	CL1	-
張 芝	CL2	-
筋 芝 工(一次)	BL1	-
筋 芝 工(二次)	BL2	0.2
法面整形(清畔部)	BL3	-
作 業 土 工		
機械掘削(床掘)	CA3	-
埋 戻	RA1	-
基面整正	L	-

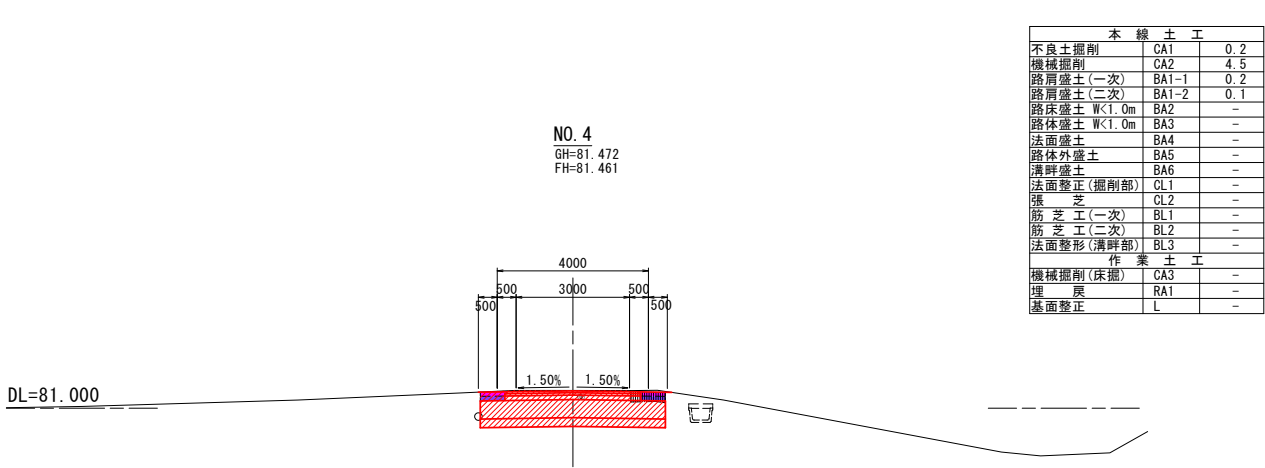

本 線 土 工		
不良土掘削	CA1	0.2
機械掘削	CA2	4.5
路肩盛土(一次)	BA1-1	0.2
路肩盛土(二次)	BA1-2	0.1
路床盛土 W<1.0m	BA2	-
路体盛土 W<1.0m	BA3	-
法面盛土	BA4	-
路体外盛土	BA5	-
清畔盛土	BA6	-
法面整正(掘削部)	CL1	-
張 芝	CL2	-
筋 芝 工(一次)	BL1	-
筋 芝 工(二次)	BL2	-
法面整形(清畔部)	BL3	-
作 業 土 工		
機械掘削(床掘)	CA3	-
埋 戻	RA1	-
基面整正	L	-

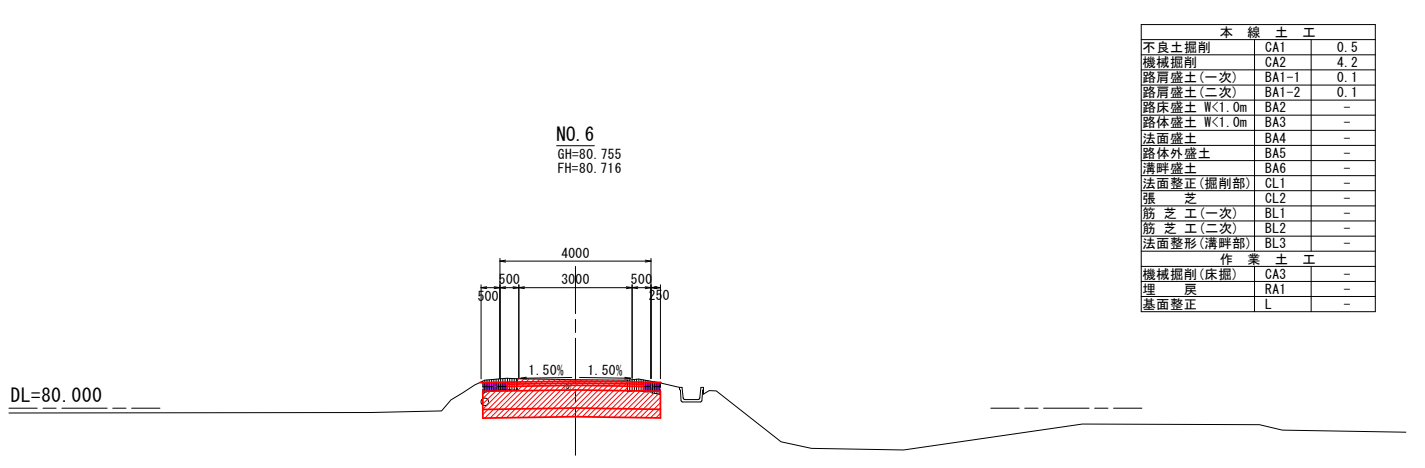

本 線 土 工		
不良土掘削	CA1	0.5
機械掘削	CA2	4.2
路肩盛土(一次)	BA1-1	0.1
路肩盛土(二次)	BA1-2	0.1
路床盛土 W<1.0m	BA2	-
路体盛土 W<1.0m	BA3	-
法面盛土	BA4	-
路体外盛土	BA5	-
清畔盛土	BA6	-
法面整正(掘削部)	CL1	-
張 芝	CL2	-
筋 芝 工(一次)	BL1	-
筋 芝 工(二次)	BL2	-
法面整形(清畔部)	BL3	-
作 業 土 工		
機械掘削(床掘)	CA3	-
埋 戻	RA1	-
基面整正	L	-




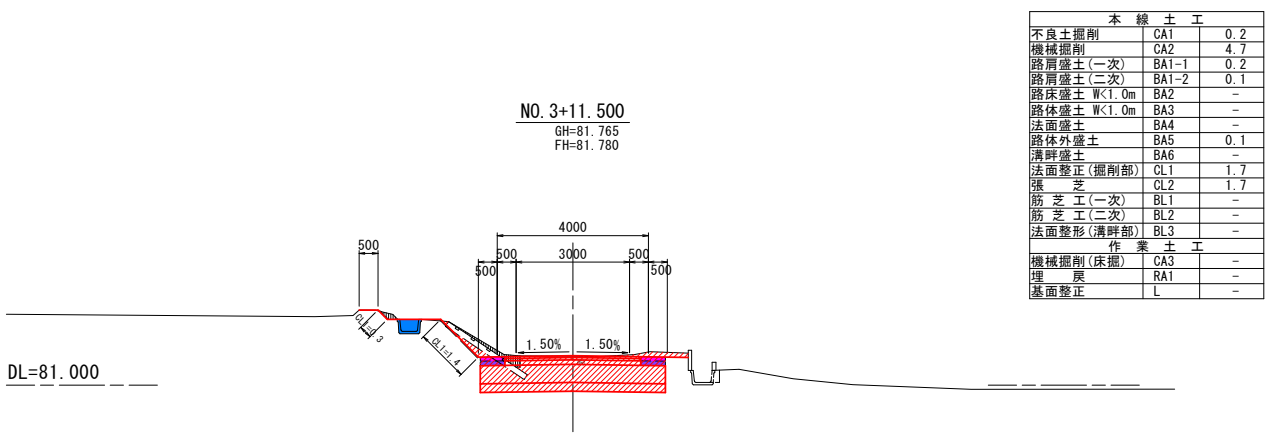


本 線 土 工		
不良土掘削	CA1	0.2
機械掘削	CA2	4.7
路肩盛土(一次)	BA1-1	0.2
路肩盛土(二次)	BA1-2	0.1
路床盛土 W<1.0m	BA2	-
路体盛土 W<1.0m	BA3	-
法面盛土	BA4	-
路体外盛土	BA5	0.1
清畔盛土	BA6	-
法面整正(掘削部)	CL1	1.7
張 芝	CL2	1.7
筋 芝 工(一次)	BL1	-
筋 芝 工(二次)	BL2	-
法面整形(清畔部)	BL3	-
作 業 土 工		
機械掘削(床掘)	CA3	-
埋 戻	RA1	-
基面整正	L	-

凡 例	
用地幅杭	
官民境界	




県営アグリタプコビア地区中山間地域総合整備事業
アグリタプコビア中山間第17号工事
No. 0~No. 24

図面の名称	図面番号
横断図	5-2
縮 尺	S=1:100
事業名	県営アグリタプコビア地区 中山間地域総合整備事業
地区名	アグリタプコビア地区
路線名等	農道：下田子上川原
工事名	アグリタプコビア中山間第17号工事
青森県三八農林水産事務所	

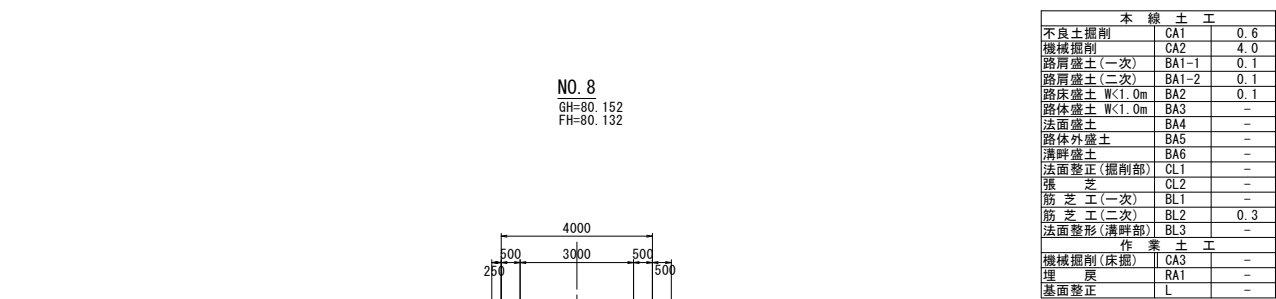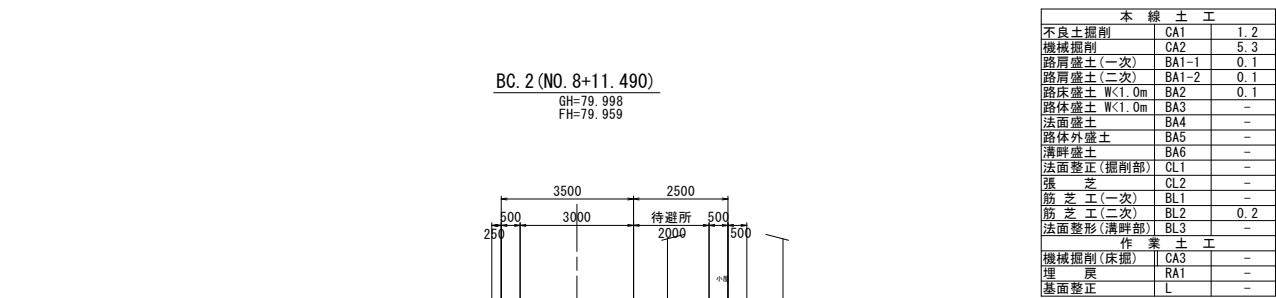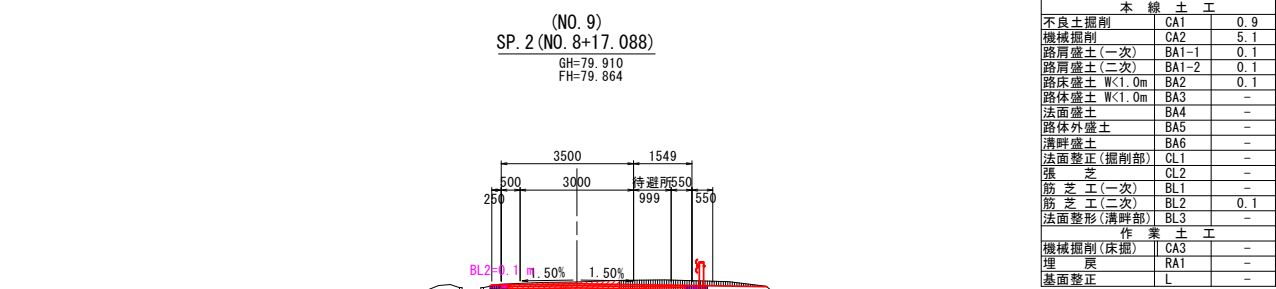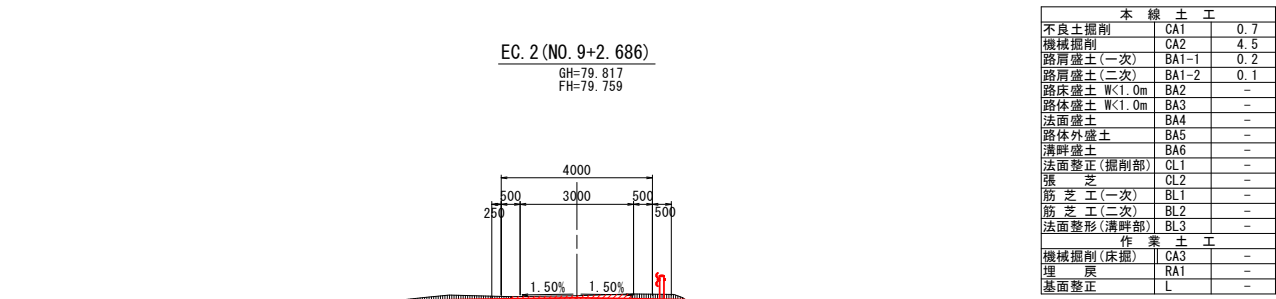

横 断 図

S=1:100

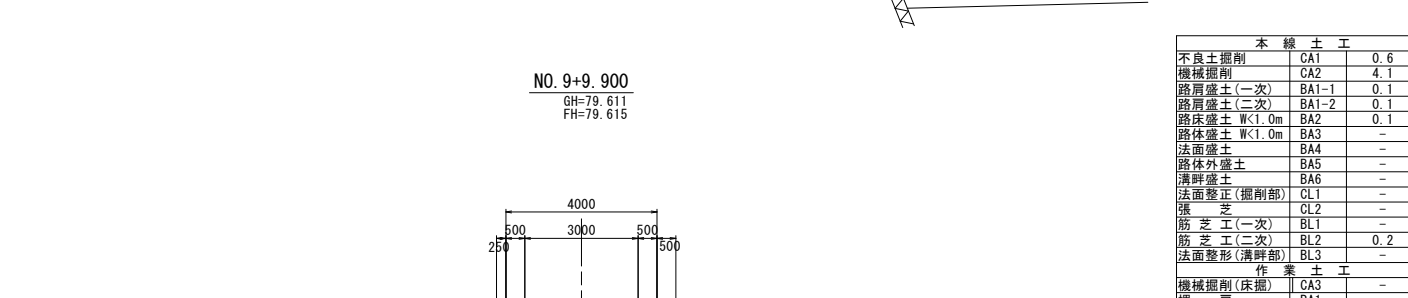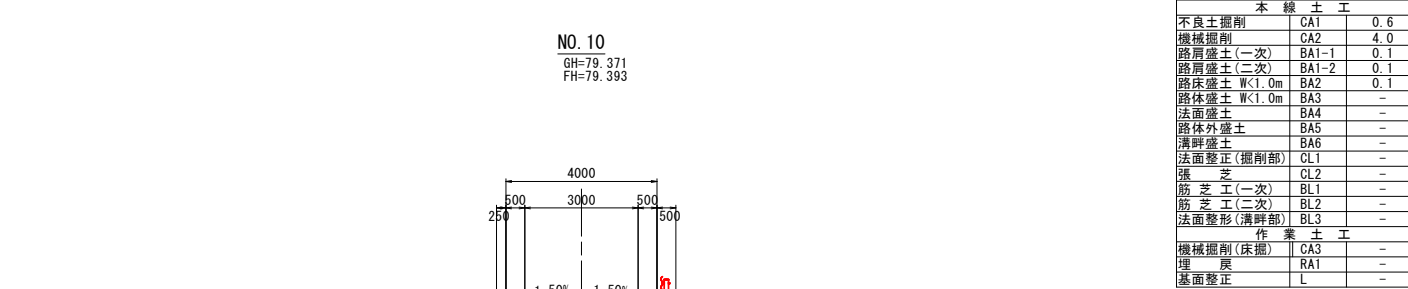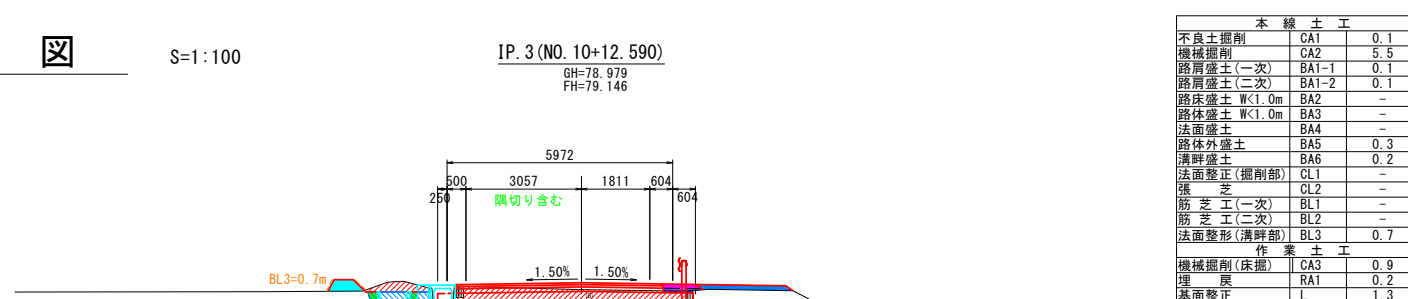

凡 例	
	用地幅杭
	官民境界

県営アグリタブコピア地区中山間地域総合整備事業
アグリタブコピア中山間第17号工事
No. 0~No. 24

図 面 の 名 称		図面番号
横断図		5-3
縮 尺	S=1:100	
事 業 名	県営アグリタブコピア地区 中山間地域総合整備事業	
地 区 名	アグリタブコピア地区	
路線名等	農道：下田子上川原	
工 事 名	アグリタブコピア中山間第17号工事	
青森県三八農林水産事務所		




S=1 : 100




凡 例	
	用 地 幅 杭
	官 民 境 界

泉堂アグリタポコビア地区中山間地域総合整備事業 アグリタポコビア中山間第17号工事 No. 0～No. 24	
図 面 の 名 称 横断面図 縮 尺 S=1:100	図面番号 5-5
事業名	泉堂アグリタポコビア地区 中山間地域総合整備事業
地区名	アグリタポコビア地区
路線名等	農道：下田子上川原
工事名	アグリタポコビア中山間第17号工事
青森県三農林水産事務所	


横断図

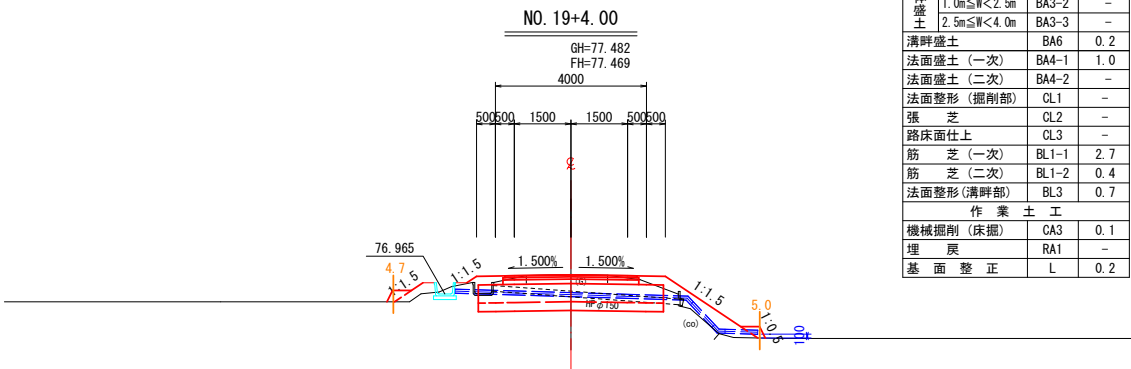


本体土工		
不良土掘削	CA1	1.8
機械掘削(オープン)	CA2-1	3.5
機械掘削(片切)	CA2-2	-
路肩盛土(一次)	BA1-1	0.1
路肩盛土(二次)	BA1-2	0.2
路床盛土	BA2-1	0.9
1.0m>W	BA2-2	-
1.0m≤W<2.5m	BA2-3	-
路体盛土	BA3-1	-
1.0m>W	BA3-2	-
1.0m≤W<2.5m	BA3-3	-
2.5m≤W<4.0m	BA3-3	-
清坪盛土	BA6	0.2
法面盛土(一次)	BA4-1	1.0
法面盛土(二次)	BA4-2	-
法面整形(掘削部)	CL1	-
張芝	CL2	-
路床面仕上	CL3	-
筋芝(一次)	BL1-1	2.7
筋芝(二次)	BL1-2	0.4
法面整形(清坪部)	BL3	0.7
作業土工		
機械掘削(床掘)	CA3	0.1
埋戻	RA1	-
基面整正	L	0.2

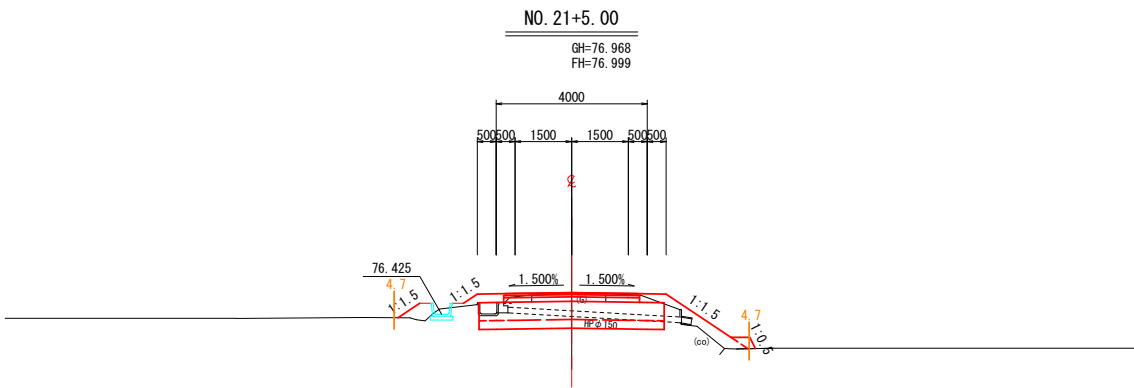


本体土工		
不良土掘削	CA1	1.6
機械掘削(オープン)	CA2-1	3.3
機械掘削(片切)	CA2-2	-
路肩盛土(一次)	BA1-1	0.1
路肩盛土(二次)	BA1-2	0.2
路床盛土	BA2-1	0.6
1.0m>W	BA2-2	-
1.0m≤W<2.5m	BA2-3	-
路体盛土	BA3-1	0.1
1.0m>W	BA3-2	-
1.0m≤W<2.5m	BA3-3	-
2.5m≤W<4.0m	BA3-3	-
清坪盛土	BA6	0.1
法面盛土(一次)	BA4-1	1.0
法面盛土(二次)	BA4-2	-
法面整形(掘削部)	CL1	-
張芝	CL2	-
路床面仕上	CL3	-
筋芝(一次)	BL1-1	2.8
筋芝(二次)	BL1-2	0.4
法面整形(清坪部)	BL3	0.3
作業土工		
機械掘削(床掘)	CA3	0.1
埋戻	RA1	-
基面整正	L	0.2

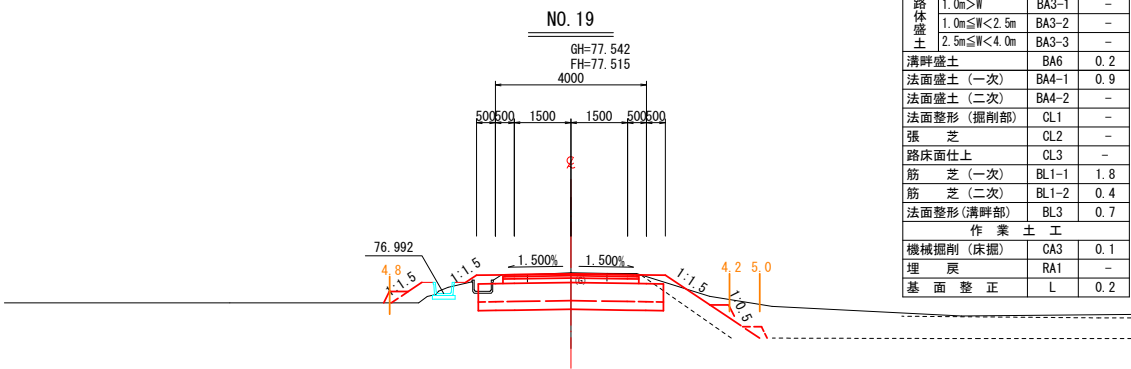


本体土工		
不良土掘削	CA1	1.4
機械掘削(オープン)	CA2-1	3.5
機械掘削(片切)	CA2-2	-
路肩盛土(一次)	BA1-1	0.1
路肩盛土(二次)	BA1-2	0.2
路床盛土	BA2-1	0.7
1.0m>W	BA2-2	-
1.0m≤W<2.5m	BA2-3	-
2.5m≤W<4.0m	BA2-3	-
路体盛土	BA3-1	-
1.0m>W	BA3-2	-
1.0m≤W<2.5m	BA3-3	-
2.5m≤W<4.0m	BA3-3	-
清坪盛土	BA6	0.2
法面盛土(一次)	BA4-1	0.9
法面盛土(二次)	BA4-2	-
法面整形(掘削部)	CL1	-
張芝	CL2	-
路床面仕上	CL3	-
筋芝(一次)	BL1-1	1.8
筋芝(二次)	BL1-2	0.4
法面整形(清坪部)	BL3	0.7
作業土工		
機械掘削(床掘)	CA3	0.1
埋戻	RA1	-
基面整正	L	0.2

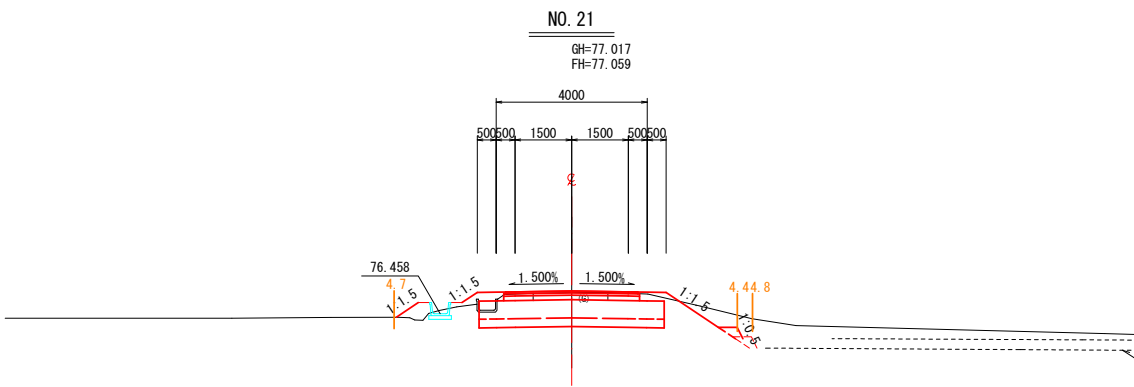

本体土工		
不良土掘削	CA1	1.5
機械掘削(オープン)	CA2-1	3.3
機械掘削(片切)	CA2-2	-
路肩盛土(一次)	BA1-1	0.1
路肩盛土(二次)	BA1-2	0.2
路床盛土	BA2-1	0.8
1.0m>W	BA2-2	-
1.0m≤W<2.5m	BA2-3	-
2.5m≤W<4.0m	BA2-3	-
路体盛土	BA3-1	-
1.0m>W	BA3-2	-
1.0m≤W<2.5m	BA3-3	-
2.5m≤W<4.0m	BA3-3	-
清坪盛土	BA6	0.1
法面盛土(一次)	BA4-1	0.9
法面盛土(二次)	BA4-2	-
法面整形(掘削部)	CL1	-
張芝	CL2	-
路床面仕上	CL3	-
筋芝(一次)	BL1-1	2.4
筋芝(二次)	BL1-2	0.4
法面整形(清坪部)	BL3	0.3
作業土工		
機械掘削(床掘)	CA3	-
埋戻	RA1	-
基面整正	L	-

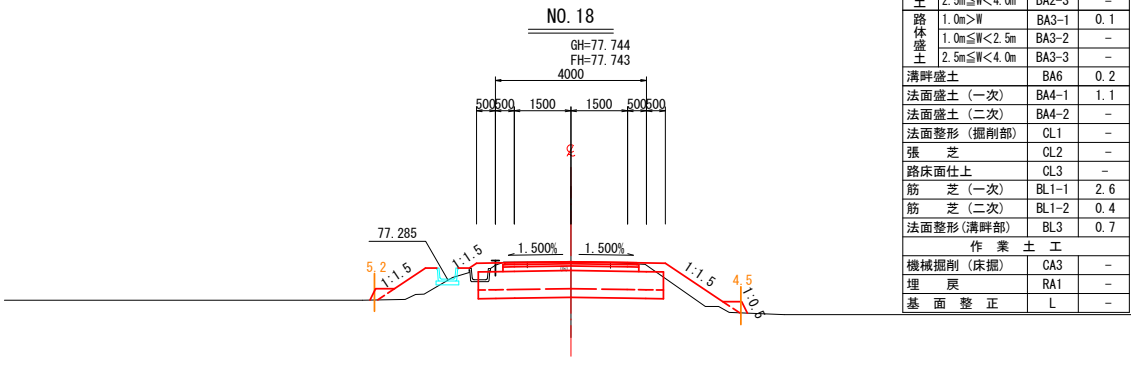

本体土工		
不良土掘削	CA1	1.7
機械掘削(オープン)	CA2-1	3.6
機械掘削(片切)	CA2-2	-
路肩盛土(一次)	BA1-1	0.1
路肩盛土(二次)	BA1-2	0.2
路床盛土	BA2-1	-
1.0m>W	BA2-2	1.2
1.0m≤W<2.5m	BA2-3	-
2.5m≤W<4.0m	BA2-3	-
路体盛土	BA3-1	0.1
1.0m>W	BA3-2	-
1.0m≤W<2.5m	BA3-3	-
2.5m≤W<4.0m	BA3-3	-
清坪盛土	BA6	0.2
法面盛土(一次)	BA4-1	1.1
法面盛土(二次)	BA4-2	-
法面整形(掘削部)	CL1	-
張芝	CL2	-
路床面仕上	CL3	-
筋芝(一次)	BL1-1	2.6
筋芝(二次)	BL1-2	0.4
法面整形(清坪部)	BL3	0.7
作業土工		
機械掘削(床掘)	CA3	-
埋戻	RA1	-
基面整正	L	-

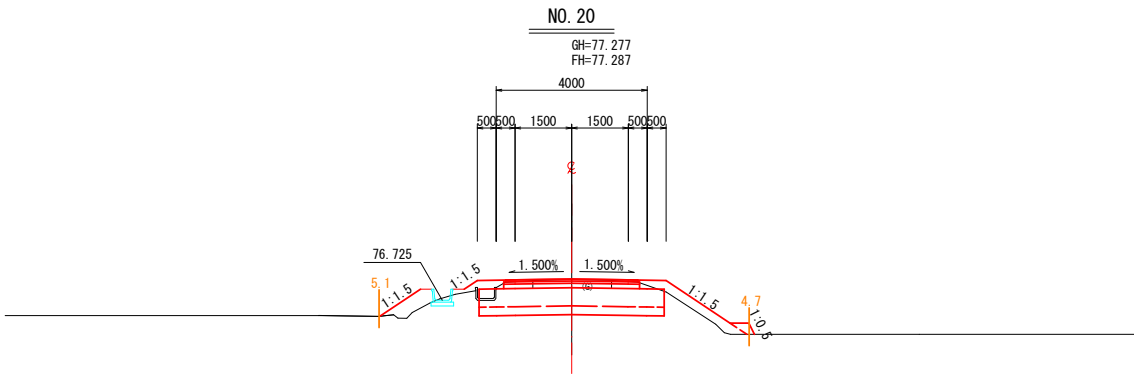


本体土工		
不良土掘削	CA1	1.8
機械掘削(オープン)	CA2-1	3.4
機械掘削(片切)	CA2-2	-
路肩盛土(一次)	BA1-1	0.1
路肩盛土(二次)	BA1-2	0.2
路床盛土	BA2-1	-
1.0m>W	BA2-2	1.0
1.0m≤W<2.5m	BA2-3	-
2.5m≤W<4.0m	BA2-3	-
路体盛土	BA3-1	0.1
1.0m>W	BA3-2	-
1.0m≤W<2.5m	BA3-3	-
2.5m≤W<4.0m	BA3-3	-
清坪盛土	BA6	0.1
法面盛土(一次)	BA4-1	1.1
法面盛土(二次)	BA4-2	-
法面整形(掘削部)	CL1	-
張芝	CL2	-
路床面仕上	CL3	-
筋芝(一次)	BL1-1	3.3
筋芝(二次)	BL1-2	0.4
法面整形(清坪部)	BL3	0.3
作業土工		
機械掘削(床掘)	CA3	-
埋戻	RA1	-
基面整正	L	-


県営アグリタブコピア地区中山間地域総合整備事業
アグリタブコピア中山間第17号工事
No. 0~No. 24

図 面 の 名 称		図面番号
横断図		5-6
縮 尺 1:100		
事 業 名	県営アグリタブコピア地区 中山間地域総合整備事業	
地 区 名	アグリタブコピア地区	
路線名等	農道：下田子上川原	
工 事 名	アグリタブコピア中山間第17号工事	
青森県三八農林水産事務所		


横断図

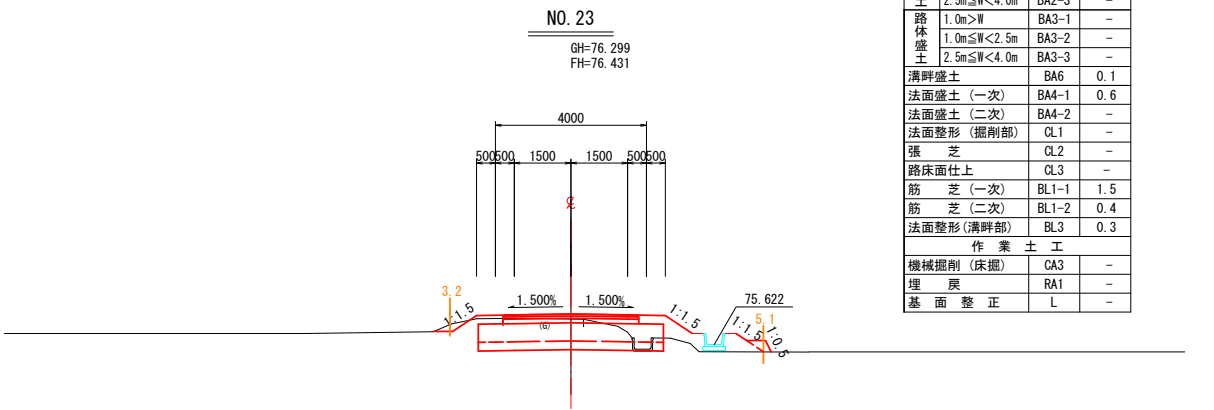


本体土工		
不良土掘削	CA1	1.2
機械掘削(オープン)	CA2-1	2.6
機械掘削(片切)	CA2-2	-
路肩盛土(一次)	BA1-1	0.1
路肩盛土(二次)	BA1-2	0.2
路床盛土	BA2-1	-
1.0m>W	BA2-2	0.6
1.0m≤W<2.5m	BA2-3	-
2.5m≤W<4.0m	BA2-3	-
路体盛土	BA3-1	-
1.0m>W	BA3-2	-
1.0m≤W<2.5m	BA3-3	-
2.5m≤W<4.0m	BA3-3	-
清坪盛土	BA6	0.1
法面盛土(一次)	BA4-1	0.6
法面盛土(二次)	BA4-2	-
法面整形(掘削部)	CL1	-
張芝	CL2	-
路床面仕上	CL3	-
筋芝(一次)	BL1-1	1.5
筋芝(二次)	BL1-2	0.4
法面整形(清坪部)	BL3	0.3
作業土工		
機械掘削(床掘)	CA3	-
埋戻	RA1	-
基面整正	L	-

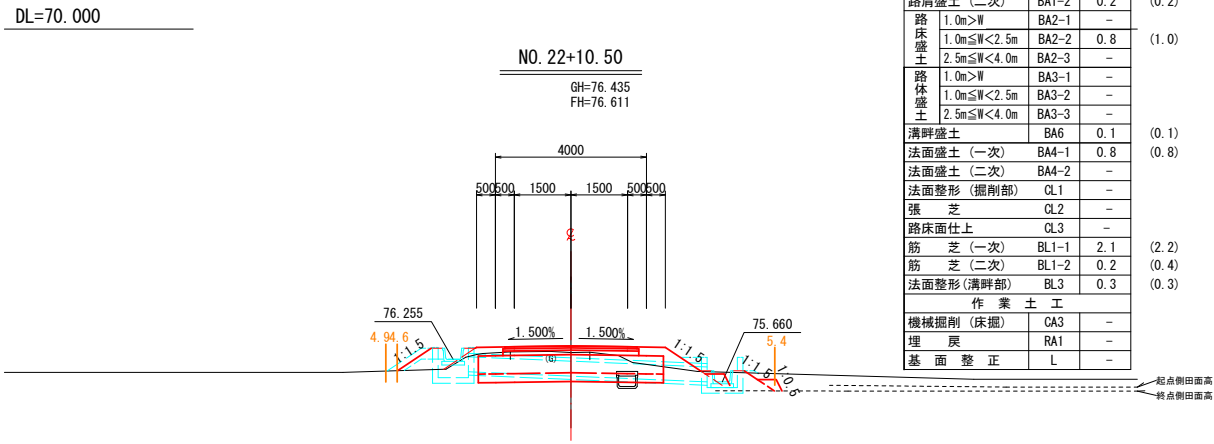


本体土工			(副断面)
不良土掘削	CA1	1.1	(1.2)
機械掘削(オープン)	CA2-1	2.6	(2.6)
機械掘削(片切)	CA2-2	-	-
路肩盛土(一次)	BA1-1	0.1	(0.1)
路肩盛土(二次)	BA1-2	0.2	(0.2)
路床盛土	BA2-1	-	-
1.0m>W	BA2-2	0.8	(1.0)
1.0m≤W<2.5m	BA2-3	-	-
2.5m≤W<4.0m	BA2-3	-	-
路体盛土	BA3-1	-	-
1.0m>W	BA3-2	-	-
1.0m≤W<2.5m	BA3-3	-	-
2.5m≤W<4.0m	BA3-3	-	-
清坪盛土	BA6	0.1	(0.1)
法面盛土(一次)	BA4-1	0.8	(0.8)
法面盛土(二次)	BA4-2	-	-
法面整形(掘削部)	CL1	-	-
張芝	CL2	-	-
路床面仕上	CL3	-	-
筋芝(一次)	BL1-1	2.1	(2.2)
筋芝(二次)	BL1-2	0.2	(0.4)
法面整形(清坪部)	BL3	0.3	(0.3)
作業土工			
機械掘削(床掘)	CA3	-	-
埋戻	RA1	-	-
基面整正	L	-	-

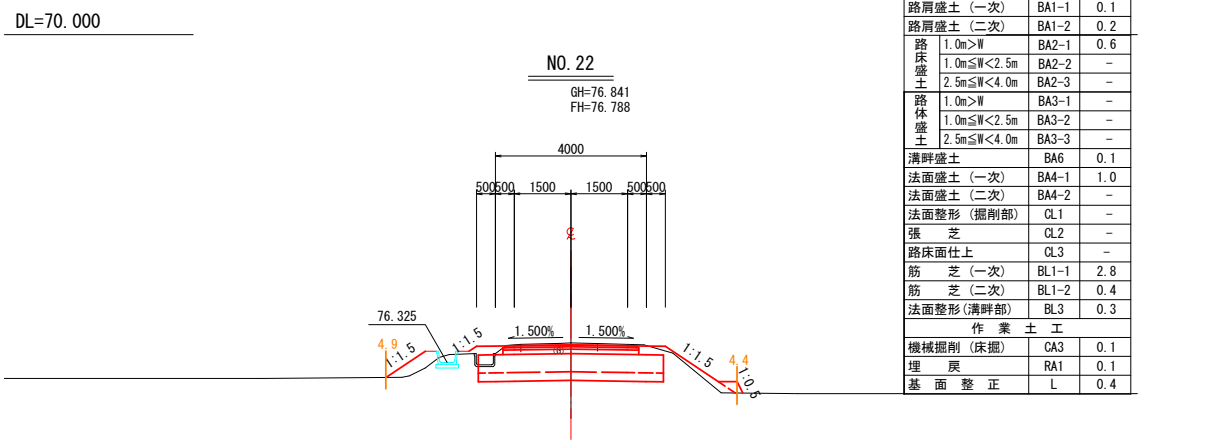


本体土工		
不良土掘削	CA1	1.7
機械掘削(オープン)	CA2-1	3.7
機械掘削(片切)	CA2-2	-
路肩盛土(一次)	BA1-1	0.1
路肩盛土(二次)	BA1-2	0.2
路床盛土	BA2-1	0.6
1.0m>W	BA2-2	-
1.0m≤W<2.5m	BA2-3	-
2.5m≤W<4.0m	BA2-3	-
路体盛土	BA3-1	-
1.0m>W	BA3-2	-
1.0m≤W<2.5m	BA3-3	-
2.5m≤W<4.0m	BA3-3	-
清坪盛土	BA6	0.1
法面盛土(一次)	BA4-1	1.0
法面盛土(二次)	BA4-2	-
法面整形(掘削部)	CL1	-
張芝	CL2	-
路床面仕上	CL3	-
筋芝(一次)	BL1-1	2.8
筋芝(二次)	BL1-2	0.4
法面整形(清坪部)	BL3	0.3
作業土工		
機械掘削(床掘)	CA3	0.1
埋戻	RA1	0.1
基面整正	L	0.4

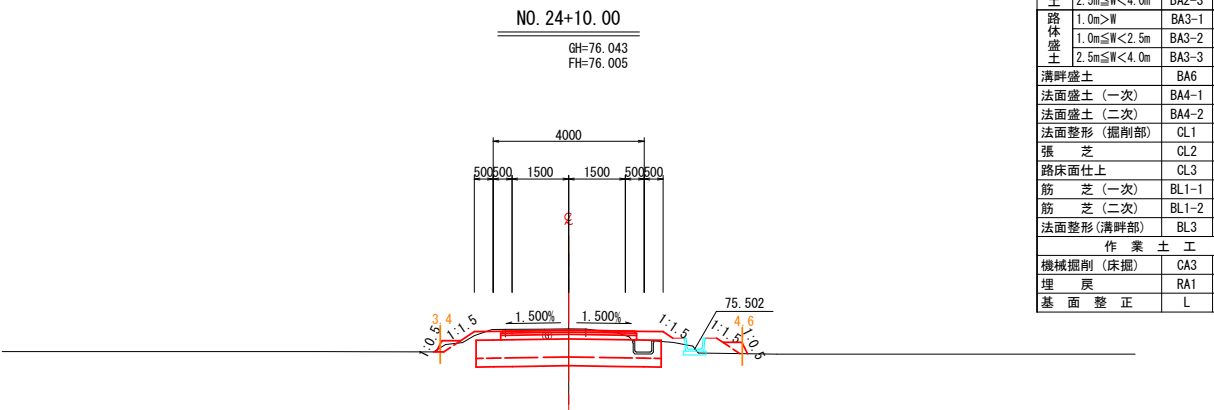

本体土工		
不良土掘削	CA1	1.2
機械掘削(オープン)	CA2-1	3.6
機械掘削(片切)	CA2-2	-
路肩盛土(一次)	BA1-1	0.1
路肩盛土(二次)	BA1-2	0.2
路床盛土	BA2-1	0.3
1.0m>W	BA2-2	-
1.0m≤W<2.5m	BA2-3	-
2.5m≤W<4.0m	BA2-3	-
路体盛土	BA3-1	-
1.0m>W	BA3-2	-
1.0m≤W<2.5m	BA3-3	-
2.5m≤W<4.0m	BA3-3	-
清坪盛土	BA6	0.2
法面盛土(一次)	BA4-1	0.5
法面盛土(二次)	BA4-2	-
法面整形(掘削部)	CL1	-
張芝	CL2	-
路床面仕上	CL3	-
筋芝(一次)	BL1-1	0.5
筋芝(二次)	BL1-2	0.4
法面整形(清坪部)	BL3	0.7
作業土工		
機械掘削(床掘)	CA3	0.1
埋戻	RA1	0.1
基面整正	L	0.6

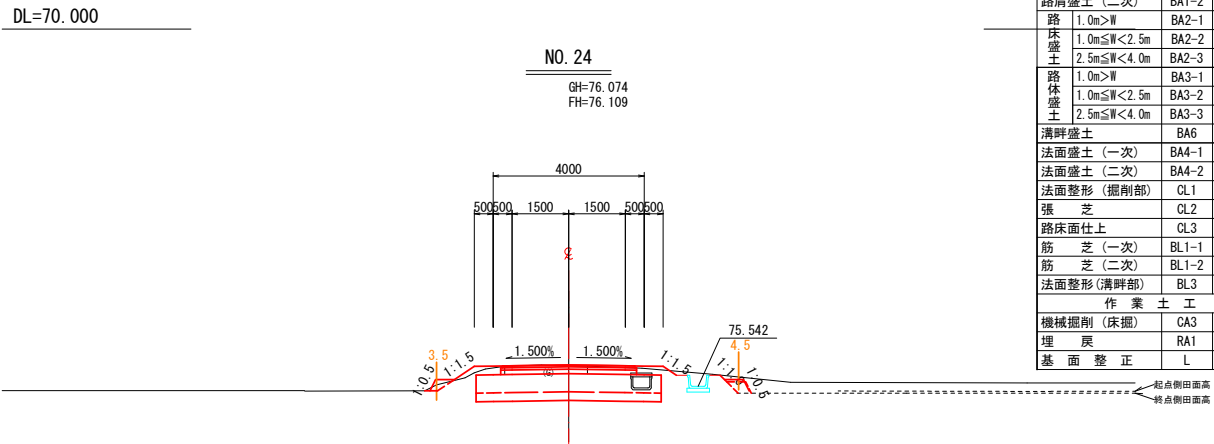

本体土工			(副断面)
不良土掘削	CA1	1.3	(1.3)
機械掘削(オープン)	CA2-1	3.3	(3.3)
機械掘削(片切)	CA2-2	-	-
路肩盛土(一次)	BA1-1	0.1	(0.1)
路肩盛土(二次)	BA1-2	0.2	(0.2)
路床盛土	BA2-1	0.4	(0.4)
1.0m>W	BA2-2	-	-
1.0m≤W<2.5m	BA2-3	-	-
2.5m≤W<4.0m	BA2-3	-	-
路体盛土	BA3-1	-	-
1.0m>W	BA3-2	-	-
1.0m≤W<2.5m	BA3-3	-	-
2.5m≤W<4.0m	BA3-3	-	-
清坪盛土	BA6	0.2	(0.2)
法面盛土(一次)	BA4-1	0.5	(0.5)
法面盛土(二次)	BA4-2	-	-
法面整形(掘削部)	CL1	-	-
張芝	CL2	-	-
路床面仕上	CL3	-	-
筋芝(一次)	BL1-1	0.8	(0.9)
筋芝(二次)	BL1-2	0.4	(0.4)
法面整形(清坪部)	BL3	0.7	(0.7)
作業土工			
機械掘削(床掘)	CA3	-	(-)
埋戻	RA1	-	(-)
基面整正	L	-	(-)

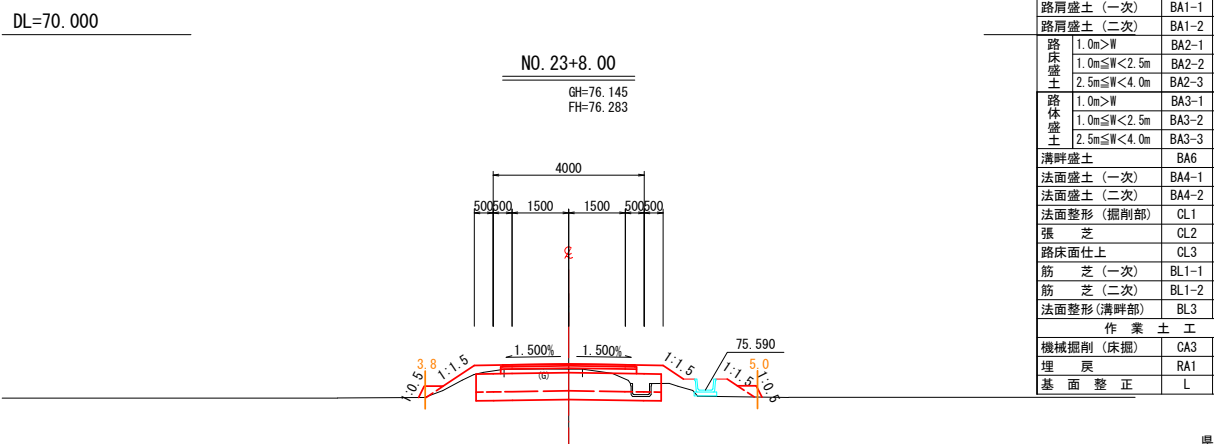

本体土工		
不良土掘削	CA1	1.3
機械掘削(オープン)	CA2-1	2.6
機械掘削(片切)	CA2-2	-
路肩盛土(一次)	BA1-1	0.1
路肩盛土(二次)	BA1-2	0.2
路床盛土	BA2-1	0.6
1.0m>W	BA2-2	-
1.0m≤W<2.5m	BA2-3	-
2.5m≤W<4.0m	BA2-3	-
路体盛土	BA3-1	-
1.0m>W	BA3-2	-
1.0m≤W<2.5m	BA3-3	-
2.5m≤W<4.0m	BA3-3	-
清坪盛土	BA6	0.2
法面盛土(一次)	BA4-1	0.8
法面盛土(二次)	BA4-2	-
法面整形(掘削部)	CL1	-
張芝	CL2	-
路床面仕上	CL3	-
筋芝(一次)	BL1-1	1.6
筋芝(二次)	BL1-2	0.4
法面整形(清坪部)	BL3	0.7
作業土工		
機械掘削(床掘)	CA3	-
埋戻	RA1	-
基面整正	L	-




県営アグリタプコビア地区中山間地域総合整備事業
アグリタプコビア中山間第17号工事
No.0~No.24

図 面 の 名 称		図面番号
横断図		5-7
縮 尺 1:100		
事業名	県営アグリタプコビア地区 中山間地域総合整備事業	
地区名	アグリタプコビア地区	
路線名等	農道：下田子上川原	
工事名	アグリタプコビア中山間第17号工事	
青森県三八農林水産事務所		


起点部詳細図

平面図 S=1:100

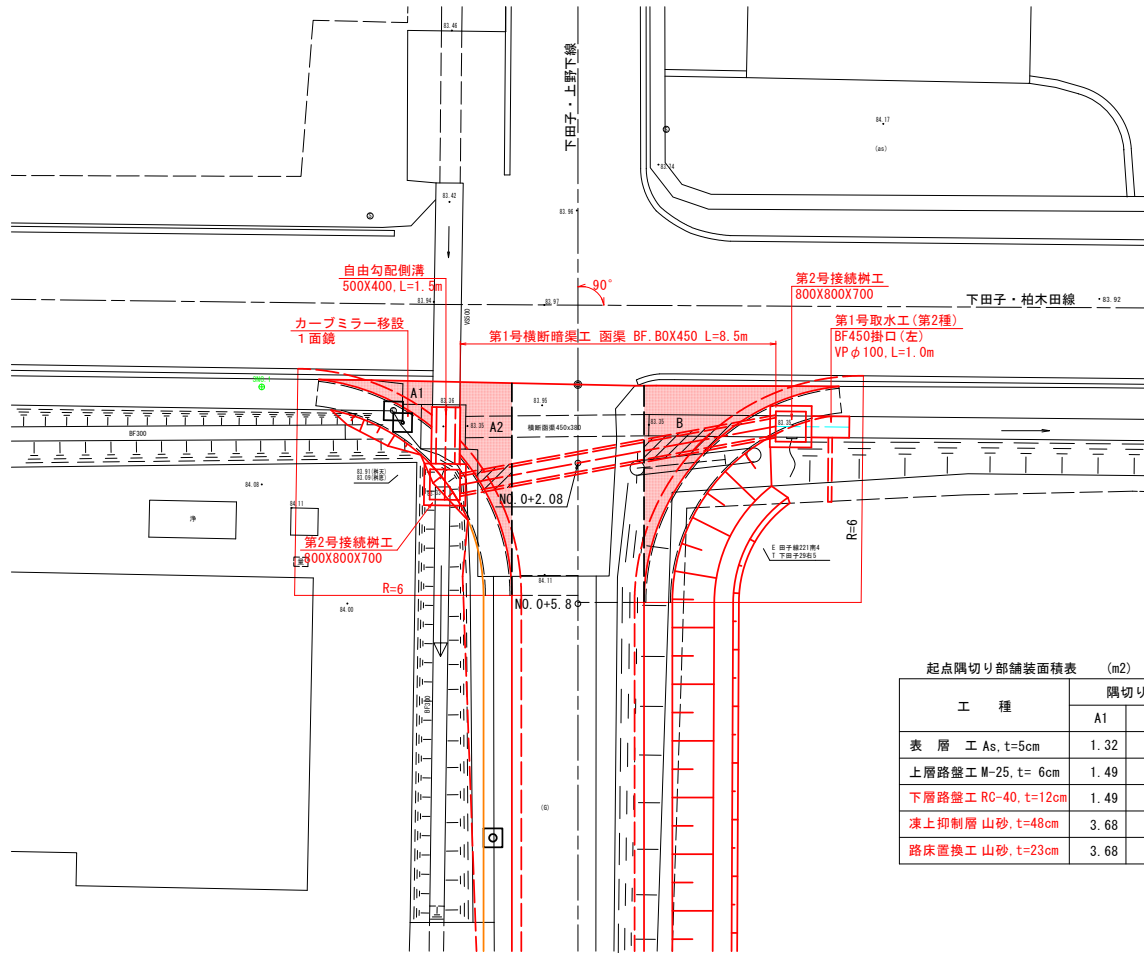


工 種	隅切り部の面積			控除面積		合 計
	A1	A2	B	A2	B	
表 層 工 As, t=5cm	1.32	4.23	7.00	-	-	12.55
上層路盤工 M-25, t= 6cm	1.49	4.43	7.42	0.55	1.30	11.49
下層路盤工 RC-40, t=12cm	1.49	4.43	7.42	0.55	1.30	11.49
凍上抑制層 山砂, t=48cm	3.68	6.43	12.55	0.73	1.34	20.59
路床置換工 山砂, t=23cm	3.68	6.43	12.55	0.73	1.34	20.59


断面図 S=1:50

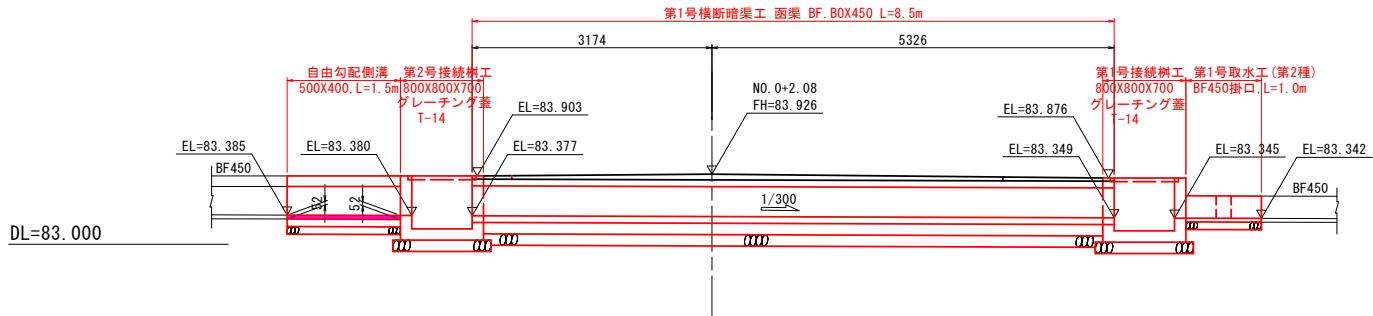

ベンチフリュームボックス暗渠 S=1:20
(BF. BOX 450型)

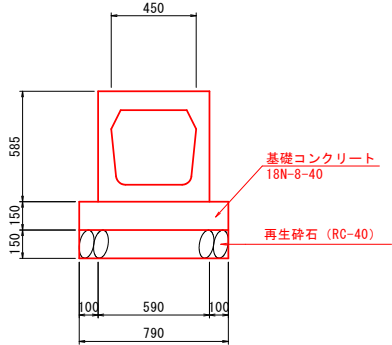

自由勾配側溝500型 S=1:20
(横断用 500X400)

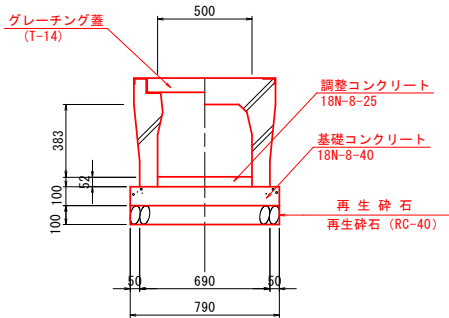


県営アグリタプコビア地区中山間地域総合整備事業
アグリタプコビア中山間第17号工事
No.0~No.24


図 面 の 名 称		図面番号
起点部詳細図		6
縮 尺 図 示		
事 業 名	県営アグリタプコビア地区 中山間地域総合整備事業	
地 区 名	アグリタプコビア地区	
路線名等	農道：下田子上川原	
工 事 名	アグリタプコビア中山間第17号工事	
青森県三八農林水産事務所		

第2.3横断暗渠工詳細図


平面図 S=1:100

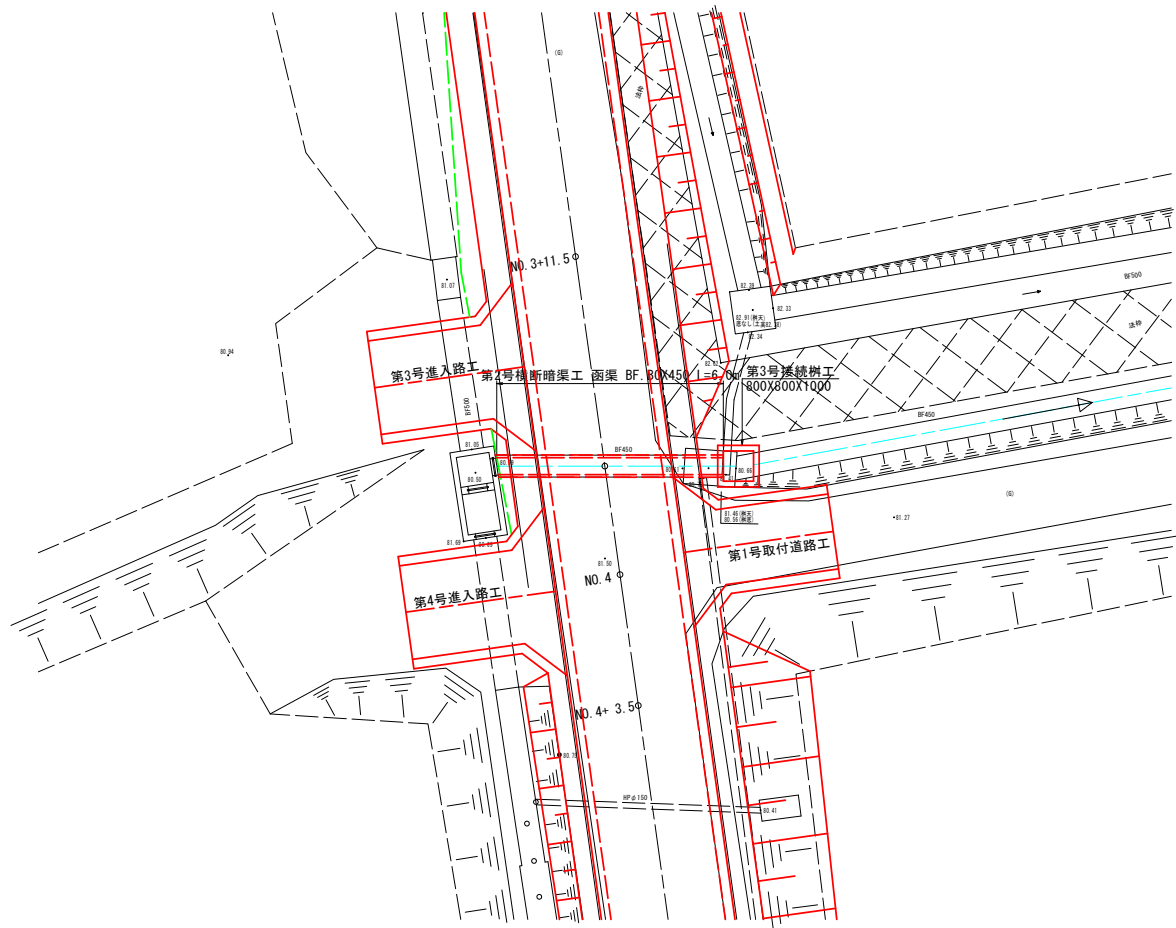


断面図 S=1:50

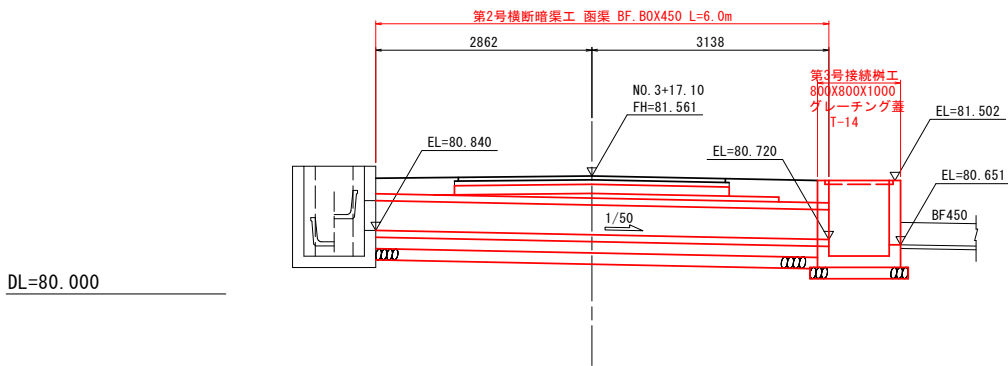


ベンチフリュームボックス暗渠 S=1:20
(BF. BOX 450型)

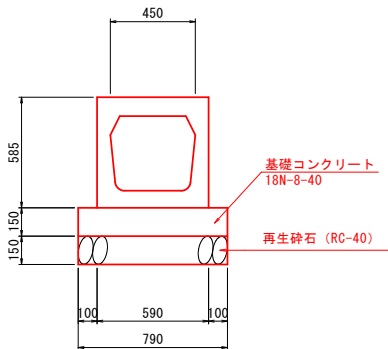


平面図 S=1:100

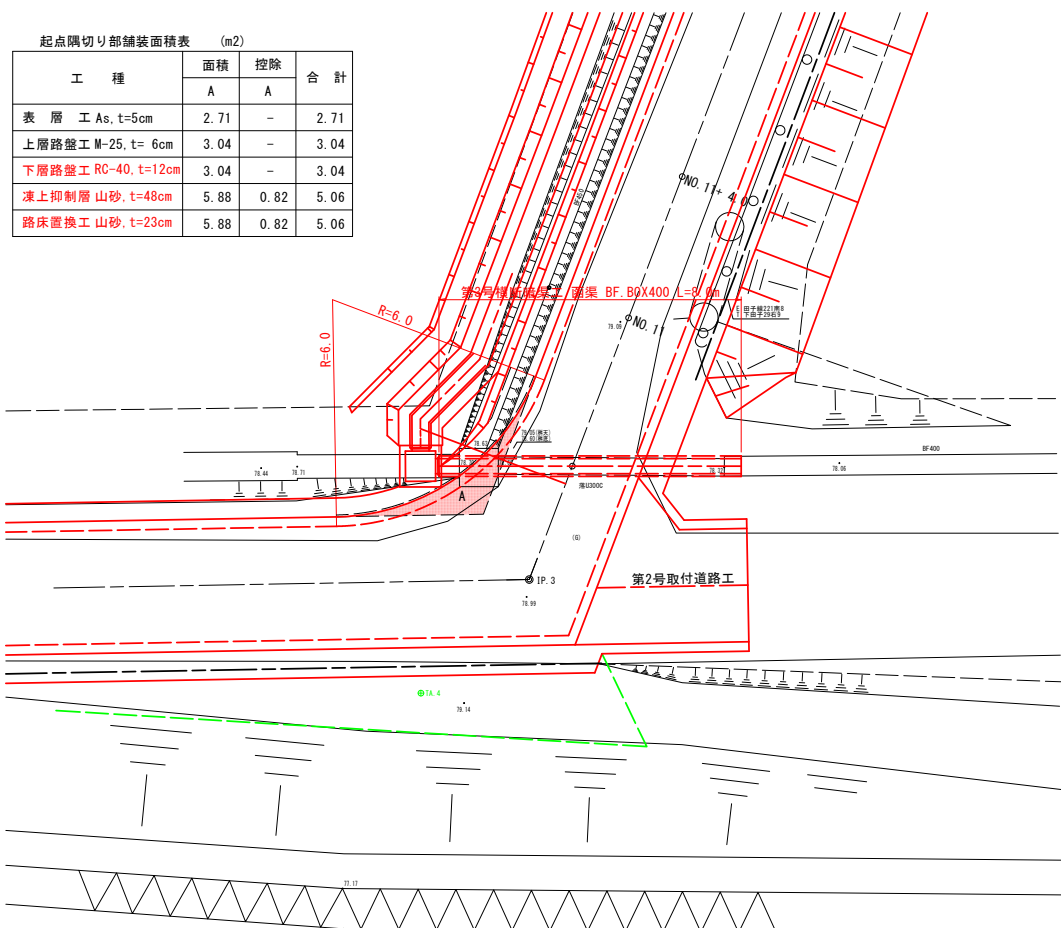

断面図 S=1:50

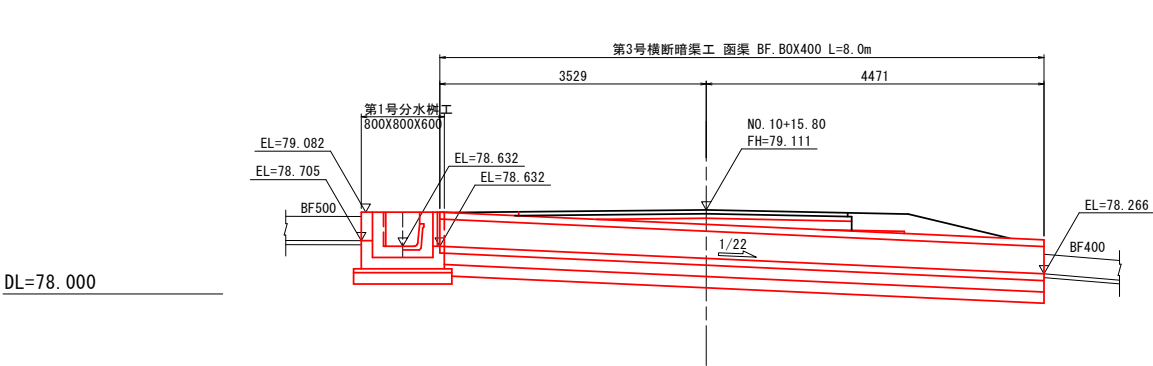

ベンチフリュームボックス暗渠 S=1:20
(BF. BOX 400型)

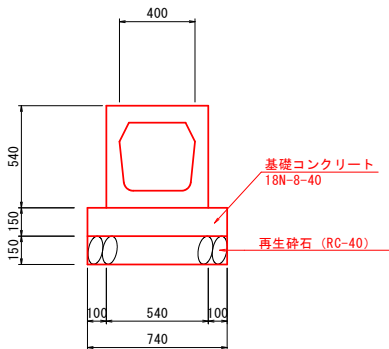


県営アグリタポコピア地区中山間地域総合整備事業
アグリタポコピア地区中山間第17号工事
No. 0~No. 24

図面の名称	図面番号
第2.3横断暗渠工詳細図	7
縮尺図示	
事業名	県営アグリタポコピア地区 中山間地域総合整備事業
地区名	アグリタポコピア地区
路線名等	農道：下田子上川原
工事名	アグリタポコピア中山間第17号工事
青森県三八農林水産事務所	


用水横断工標準図

プレキャスト集水樹
ACKコンクリート樹 S=1:15


横断暗渠工
NO. 22+10.5

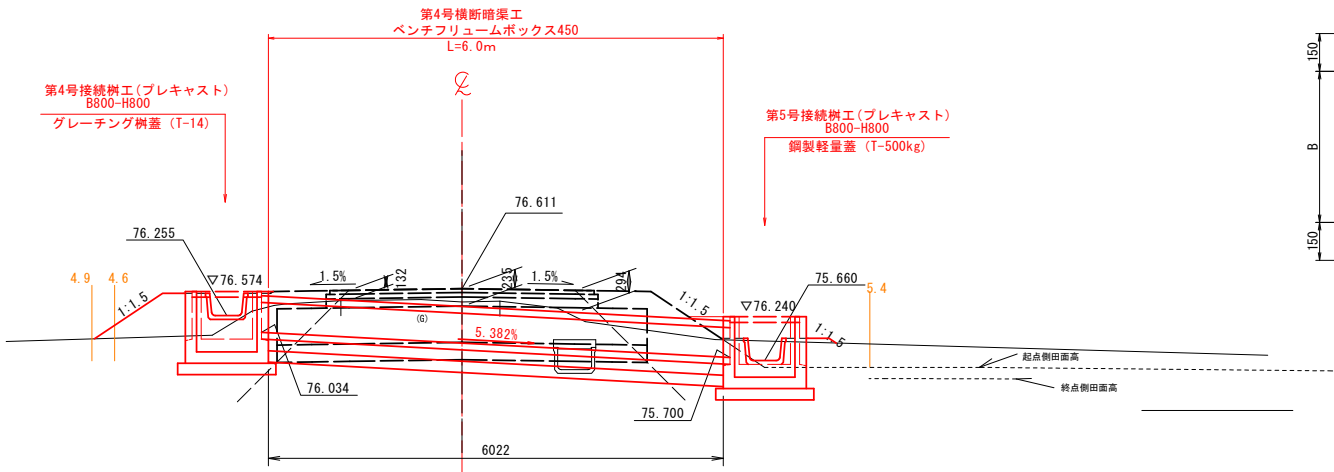

平面図

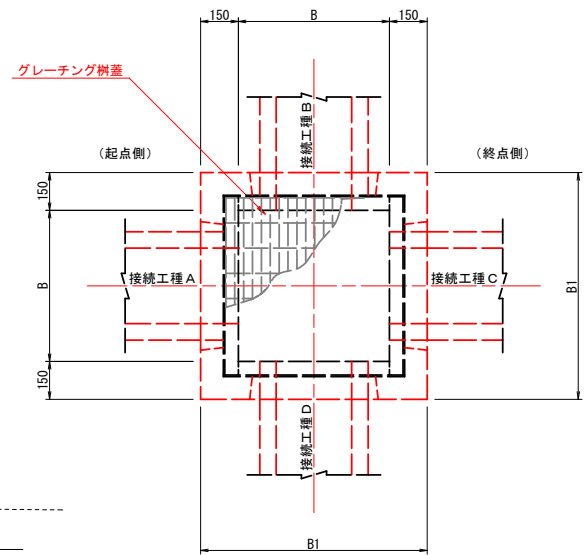

断面図

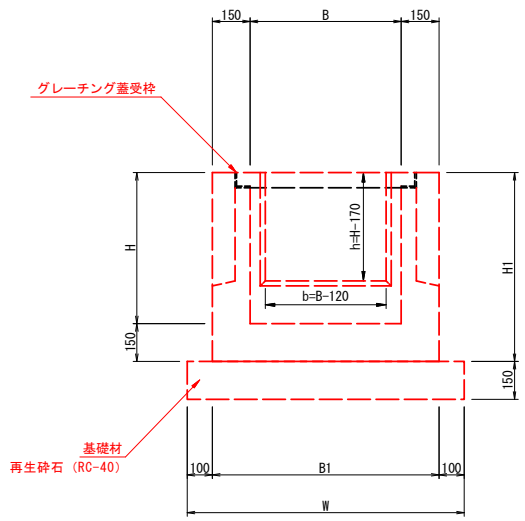


寸法表

種 別	寸 法 表					備 考
	B	H	B1	H1	W	
B 800 - H 800	800	800	1100	950	1300	

接続樹一覧表


番 号	第4号	第5号	備 考	
測 点	NO. 22+10.5 (左)	NO. 22+10.5 (右)		
樹 種 別	B800-H800	B800-H800		
樹天端標高	76.574	76.240		
A	接続工種	BF450		
	水路底高	76.255		
B	接続工種	BFBOX450		
	水路底高	75.700		
C	接続工種	BF450		
	水路底高	75.660		
D	接続工種	BFBOX450		
	水路底高	76.034		
樹蓋タイプ	グレーチング樹蓋 T-14	鋼製軽量蓋 T-500kg		
足掛け金具	—	—		
取付形状略図				
備 考				

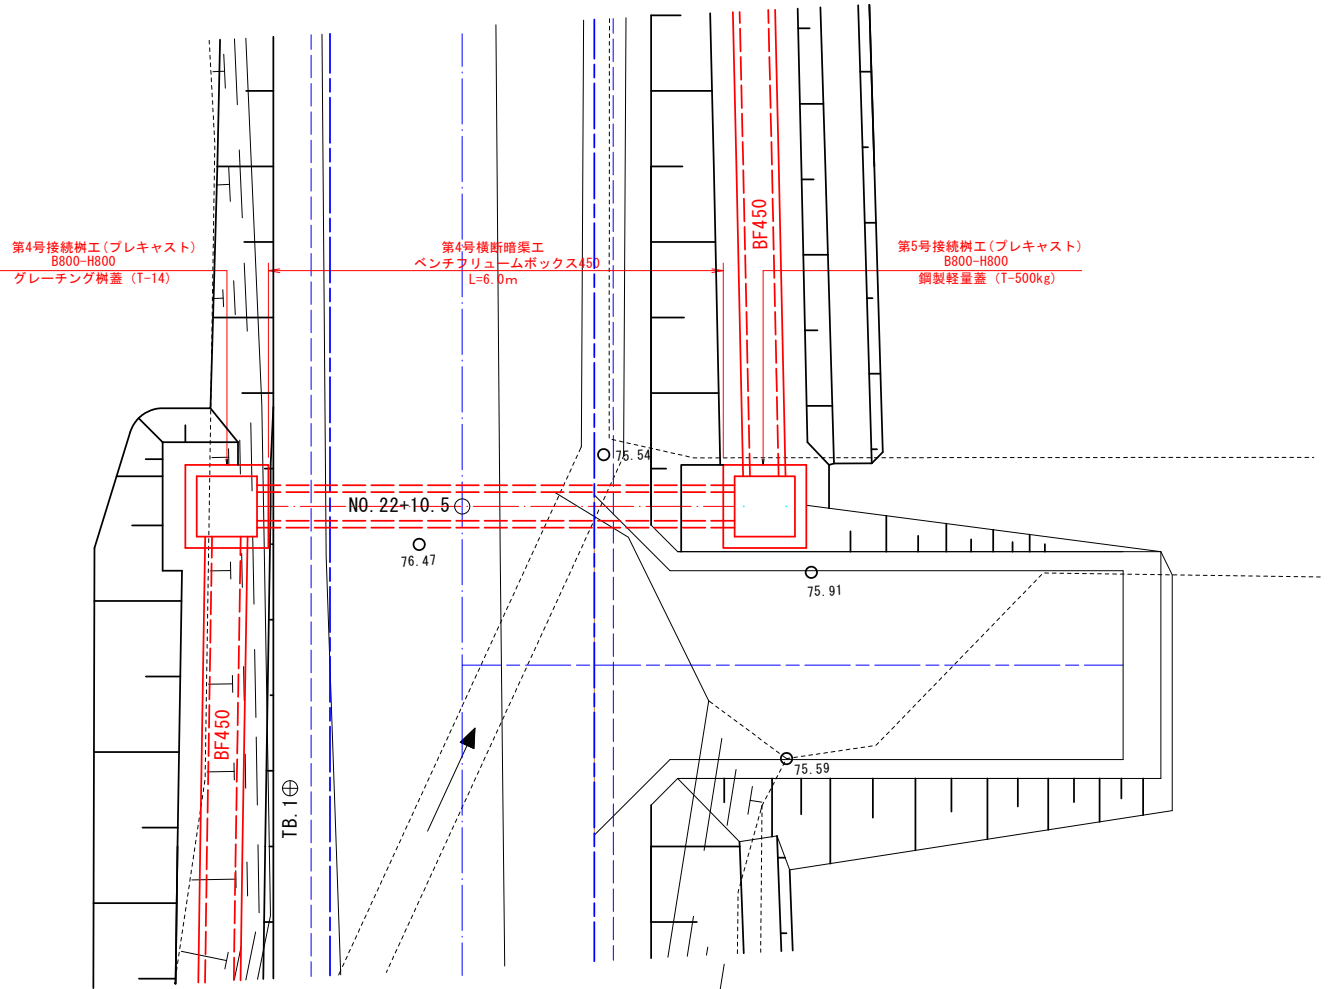

用排水施設工詳細図

樹工標準図(プレキャスト)


S=1:20

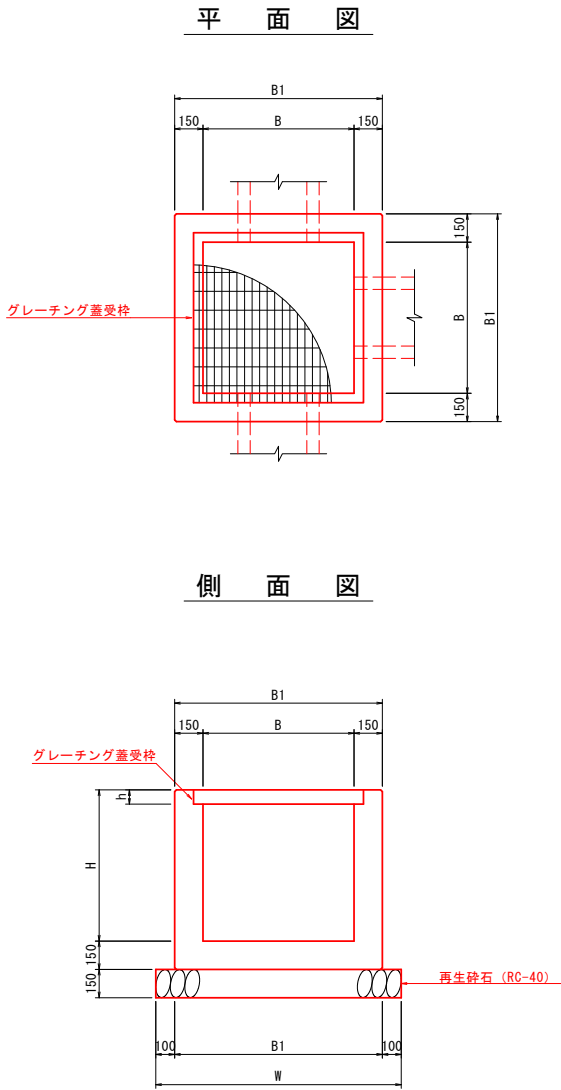

樹工寸法表

呼 び 名 (B x B)	寸 法 (mm)			
	H	h	B1	W
800 x 800	700	60	1100	1300
800 x 800	1000	60	1100	1300

凡 例

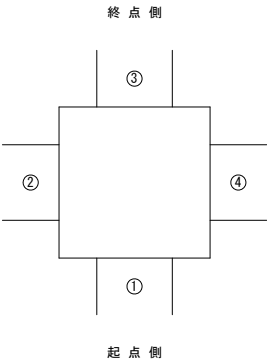


樹工諸元

名 称	測 点	左/右	呼 び 名	天端高	底 高	取 付 水 路 高				グレーチング蓋	備 考
						①	②	③	④		
第1号接続樹工	N0.0+1.11	左	800x800x700	83.876	83.176	-	ベンチフリューム 450 EL=83.345	-	ベンチフリュームBOX 450 EL=83.349	T-14	プレキャスト樹
第2号接続樹工	N0.0+2.62	右	800x800x700	83.903	83.203	自由勾配側溝 (横断用) 500型 H400 EL=83.380	ベンチフリュームBOX 450 EL=83.377	-	-	T-14	プレキャスト樹
第3号接続樹工	N0.3+17.10	左	800x800x1000	81.502	80.502	-	ベンチフリューム 450 EL=80.651	-	ベンチフリュームBOX 450 EL=80.720	T-14	プレキャスト樹
第1号分水樹工	N0.10+9.75	左	800x800x600	79.082	78.482	ベンチフリューム 500 EL=78.705	ベンチフリュームBOX 450 EL=78.632	ベンチフリュームBOX 450 EL=78.632	-	-	現場打ち樹、詳細別図

ベンチフリューム450


S=1:20

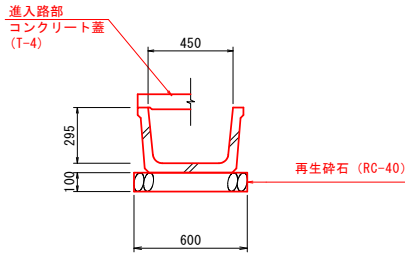

自由勾配側溝500型

(横断用 500X400)


S=1:20

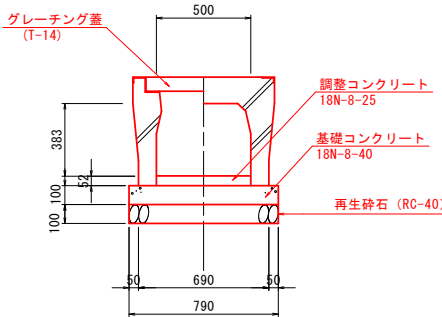

ベンチフリュームボックス暗渠

(BF. BOX 450型)


S=1:20

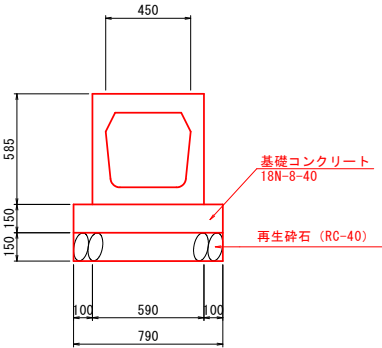

ベンチフリュームボックス暗渠

(BF. BOX 400型)

S=1:20

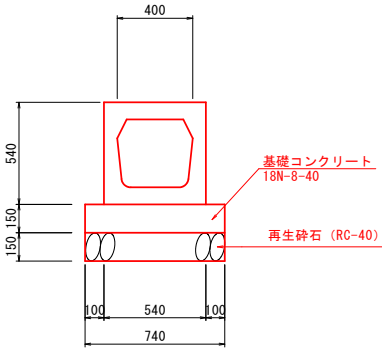


県営アグリタブコピア地区中山間地域総合整備事業
アグリタブコピア中山間第17号工事
No.0~No.24


図 面 の 名 称		図面番号
用排水施設工詳細図		9
縮 尺	S=1:20	
事 業 名	県営アグリタブコピア地区 中山間地域総合整備事業	
地 区 名	アグリタブコピア地区	
路線名等	農道：下田子上川原	
工 事 名	アグリタブコピア中山間第17号工事	
青森県三八農林水産事務所		

排水施設標準図


ベンチフリューム
S=1:10

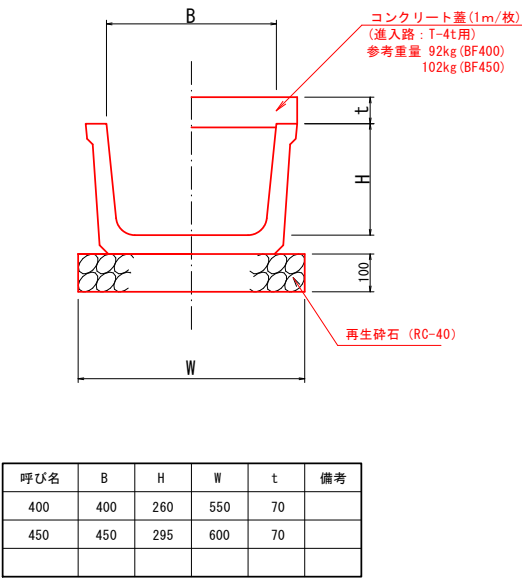


ベンチフリューム片掛口
S=1:10

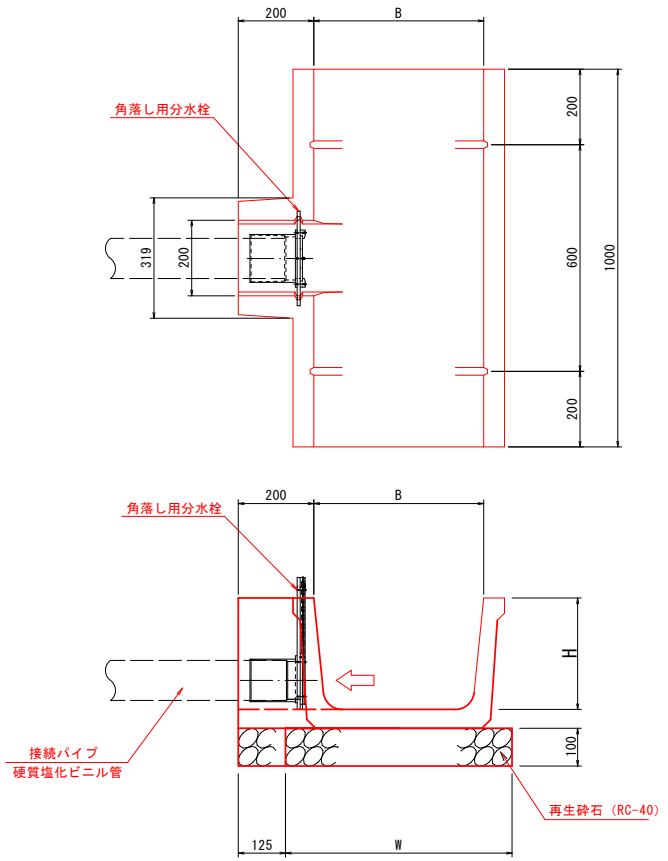


ベンチフリュームボックス450
S=1:10

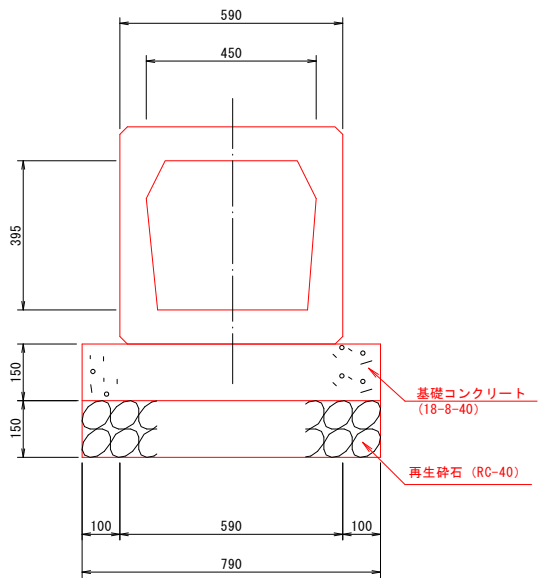

水路接続部詳細図
S=1:20

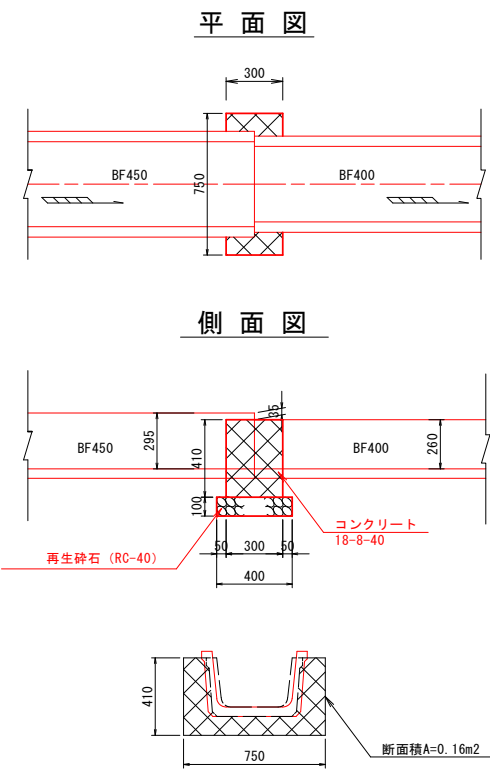

角落し用分水栓(参考図)
S=Free

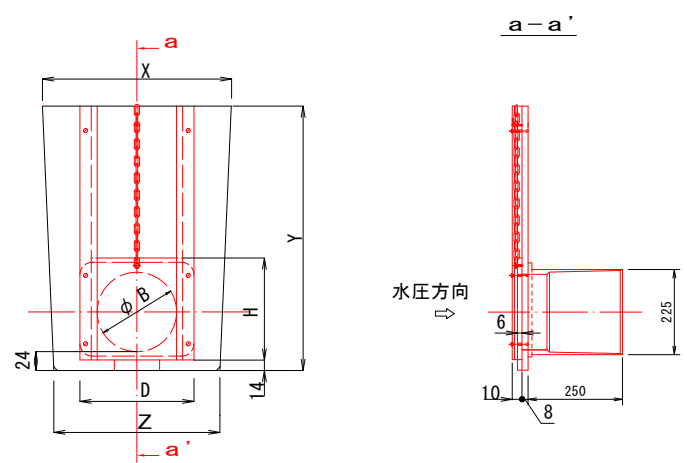


品番	記号	A	B	C	D	H	扉体が全開する 為のY最小寸法
							min Y
AK-100		120	105	130	155	135	300
AK-125		149	130	134	180	160	350
AK-150		174	152	134	202	182	390

県営アグリタフコピア地区中山間地域総合整備事業
アグリタフコピア中山間第17号工事
No.0-No.24


図 面 の 名 称		図面番号
排水施設標準図		10
縮 尺 図 示		
事業名	県営アグリタフコピア地区 中山間地域総合整備事業	
地区名	アグリタフコピア地区	
路線名等	農道：下田子上川原	
工事名	アグリタフコピア中山間第17号工事	
青森県三八農林水産事務所		

第1号分水柵工詳細図


平面図 S=1:20

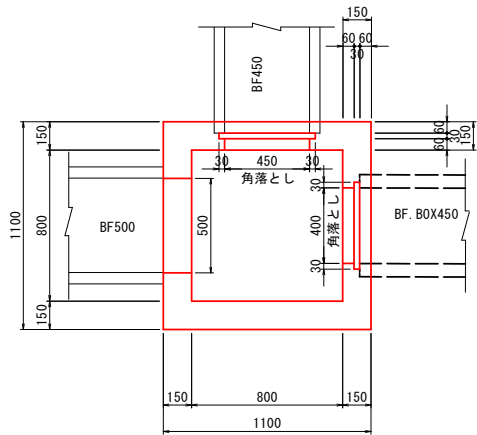


配筋図 S=1:20

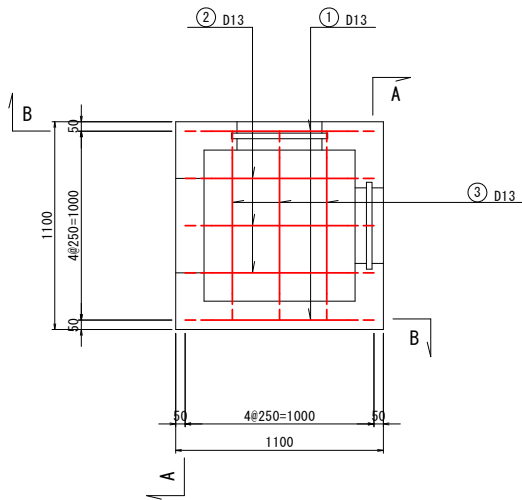


鉄筋加工図 S=1:20

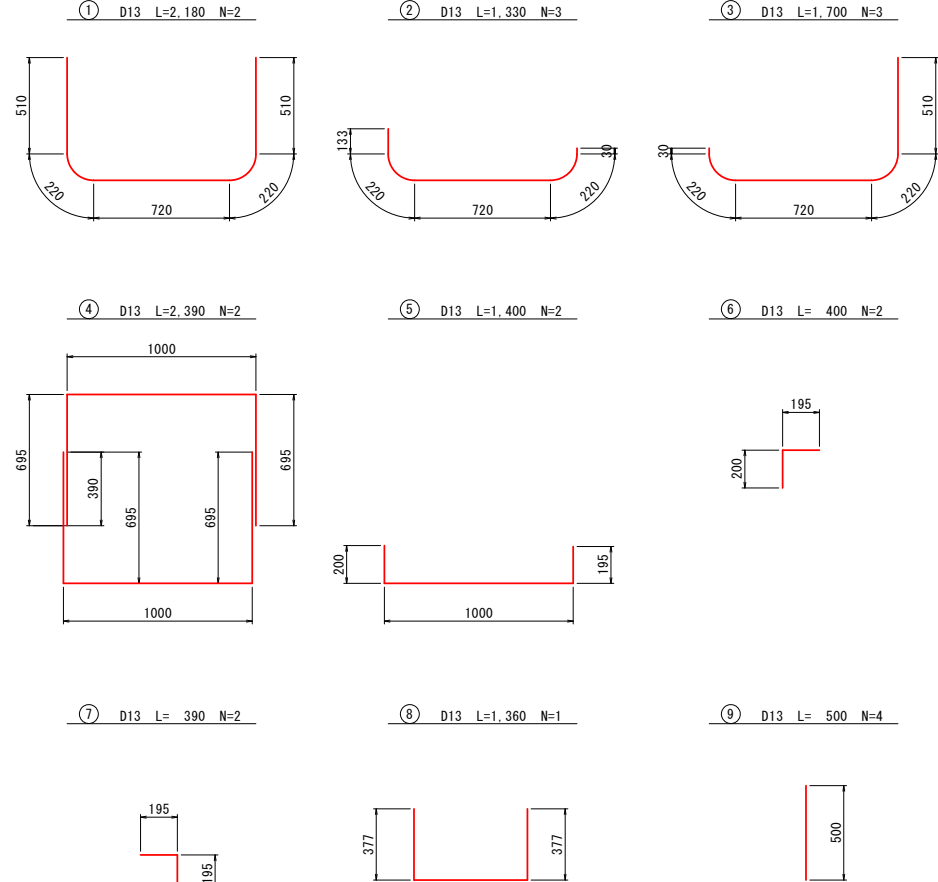


断面図 S=1:20

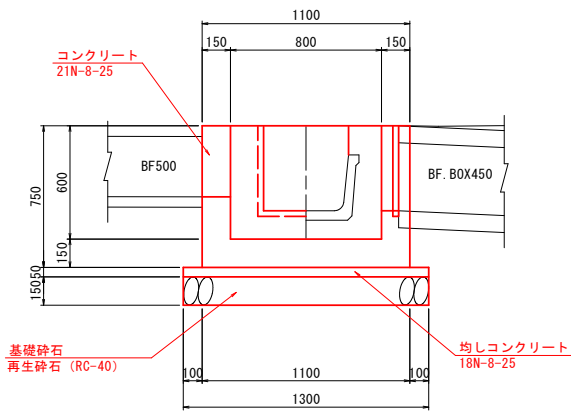

A-A断面 S=1:20

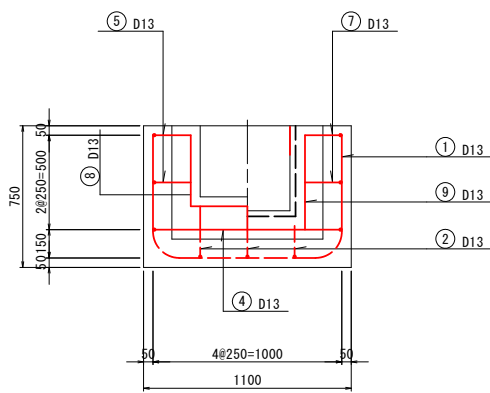

B-B断面図 S=1:20

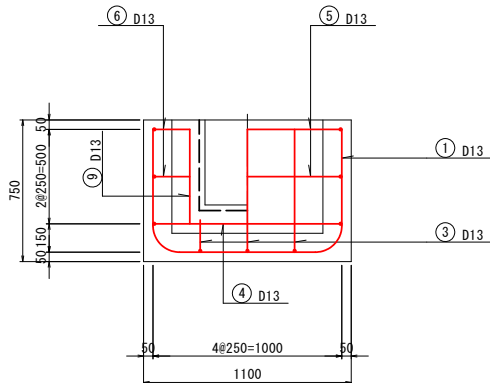

鉄筋重量表


記号	鉄筋径 (mm)	長さ (mm)	本数 (本)	単位重量 (kg)	1本当り重量 (kg)	重量 (kg)	形状	摘要
①	D13	2180	2	0.995	2.169	4.338	U	
②	D13	1330	3	0.995	1.323	3.969	U	
③	D13	1700	3	0.995	1.692	5.076	U	
④	D13	2390	2	0.995	2.378	4.756	U	
⑤	D13	1400	2	0.995	1.393	2.786	U	
⑥	D13	400	2	0.995	0.398	0.796	U	
⑦	D13	390	2	0.995	0.388	0.776	U	
⑧	D13	1360	1	0.995	1.353	1.353	U	
⑨	D13	500	4	0.995	0.498	1.992	U	
D13						25.842 kg		

県営アグリタブコピア地区中山間地域総合整備事業
アグリタブコピア中山間第17号工事
No.0~No.24


図面の名称	図面番号
第1号分水柵工詳細図	11
縮尺図示	
事業名	県営アグリタブコピア地区 中山間地域総合整備事業
地区名	アグリタブコピア地区
路線名等	農道：下田子上川原
工事名	アグリタブコピア中山間第17号工事
青森県三八農林水産事務所	

取水工標準図
ベンチフリューム片掛口

平面図 S=1:30

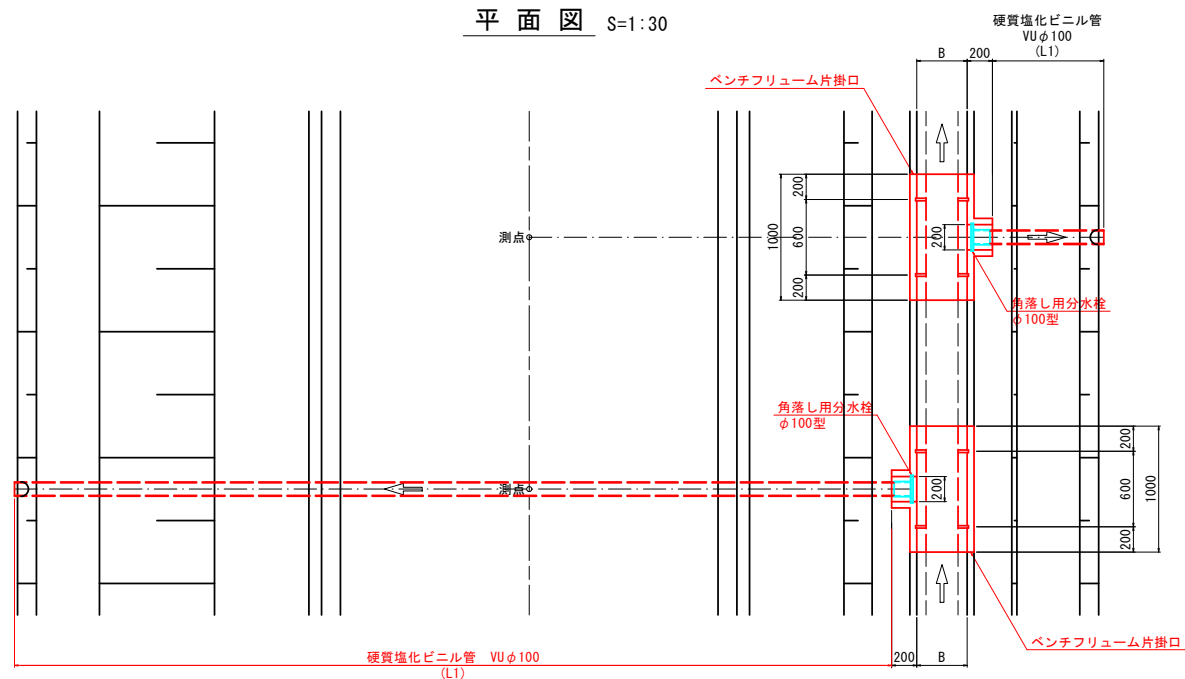

正面図 S=1:10

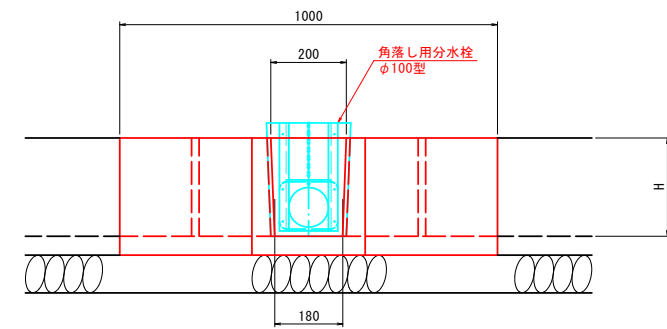


取水工調書


番号	測点	左右	種別	水路底高 FH1	硬質塩化ビニル管 VUφ100				継手類	角落し用分水栓 φ100型 (個)	備考
					L1	L2	L3	ΣL			
1	N0. 0+ 1.08	左	第2種	83.341	1.5	-	-	1.5	-	1	
2	N0. 14+ 2.30	右	第3種	77.978	6.0	1.2	1.0	8.2	45° エルボx2	1	
3	N0. 15+ 1.00	左	第2種	77.853	1.0	-	-	1.0	-	1	
4	N0. 16+10.10	右	第3種	77.566	6.0	0.8	0.9	7.7	45° エルボx2	1	
5	N0. 17+ 6.0	左	第2種	77.379	1.7	-	-	1.7	-	1	
6	N0. 17+19.40	左	第2種	77.289	1.4	-	-	1.4	-	1	
合計					21.2				45° エルボx4	6	

番号	測点	左右	種別	水路底高 FH1	硬質塩化ビニル管 VUφ100				継手類	角落し用分水栓 φ100型 (個)	備考
					L1	L2	L3	ΣL			
7	N0. 18+ 3.50	左	第3種	77.262	5.9	0.5	1.1	7.5	45° エルボ×2	1	
8	N0. 19+ 4.00	左	第3種	76.965	6.1	0.8	1.2	8.1	45° エルボ×2	1	
9	N0. 20+14.70	左	第2種	76.494	0.9	-	-	0.9	-	1	
10	N0. 21+ 5.00	左	第3種	76.425	6.3	0.5	1.1	7.9	45° エルボ×2	1	
11	N0. 21+17.80	左	第2種	76.340	1.4	-	-	1.4	-	1	
12	N0. 23+ 6.50	右	第1種	75.596	7.4	-	-	7.4	-	1	
13	N0. 23+ 9.50	右	第2種	75.584	1.0	-	-	1.0	-	1	
14	N0. 24+ 4.50	右	第2種	75.524	1.2	-	-	1.2	-	1	
15	N0. 25+ 2.70	右	第1種	75.451	6.5	-	-	6.5	-	1	
16	N0. 25+13.60	右	第2種	75.408	1.3	-	-	1.3	-	1	
17	N0. 26+15.00	右	第2種	75.307	1.2	-	-	1.2	-	1	
18	N0. 28+12.00	右	第2種	75.122	0.8	-	-	0.8	-	1	
19	N0. 28+13.00	右	第1種	75.117	6.9	-	-	6.9	-	1	
20	N0. 29+15.40	右	第1種	75.009	6.8	-	-	6.8	-	1	
合計					58.9				45° エルボ×6	14	


第1種取水工断面図 S=1:20

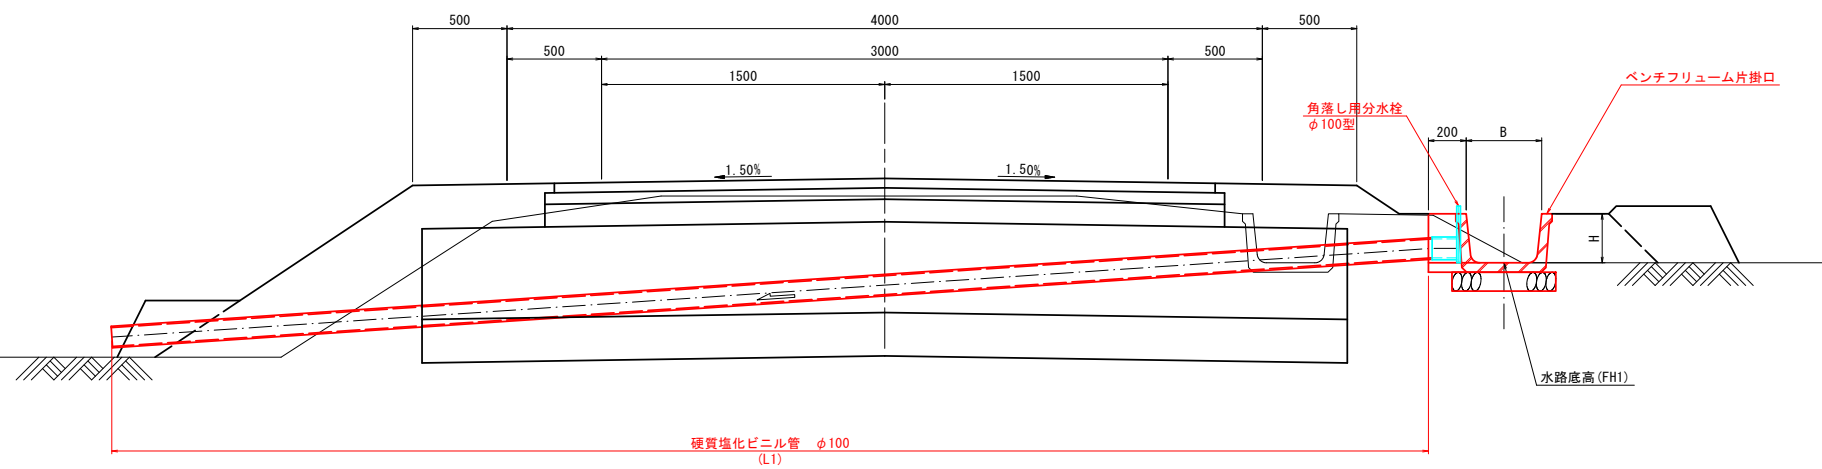

第2種取水工断面図 S=1:20

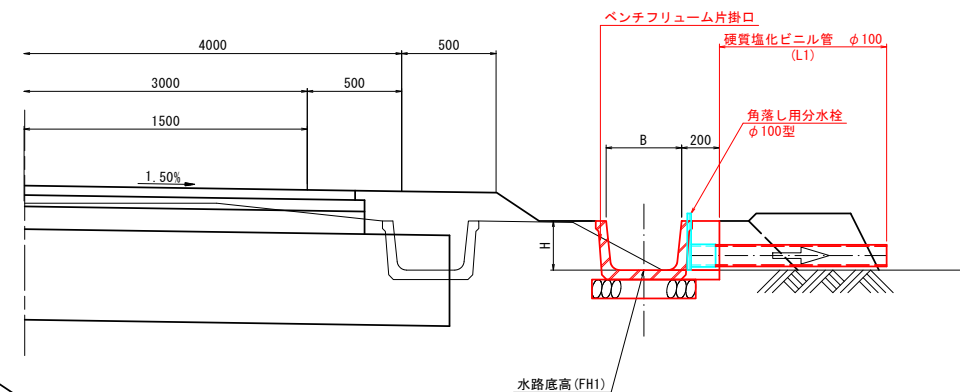

第3種取水工断面図 S=1:20

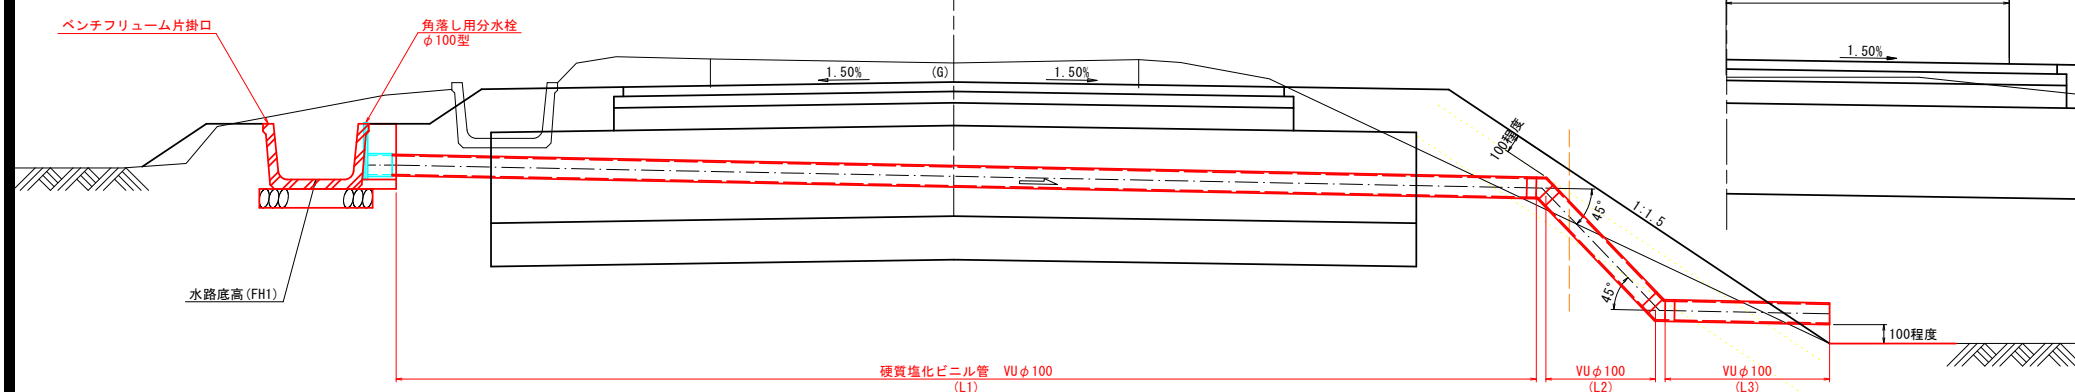


県営アグリタブコビア地区中山間地域総合整備事業
アグリタブコビア中山間第17号工事
No. 0~No. 24


図面の名称	図面番号
取水工標準図	12
縮尺	1:500
事業名	県営アグリタブコビア地区 中山間地域総合整備事業
地区名	アグリタブコビア地区
路線名等	農道：下田子上川原
工事名	アグリタブコビア中山間第17号工事
青森県三八農林水産事務所	

取付-進入路工標準図 S=1:50

平面図

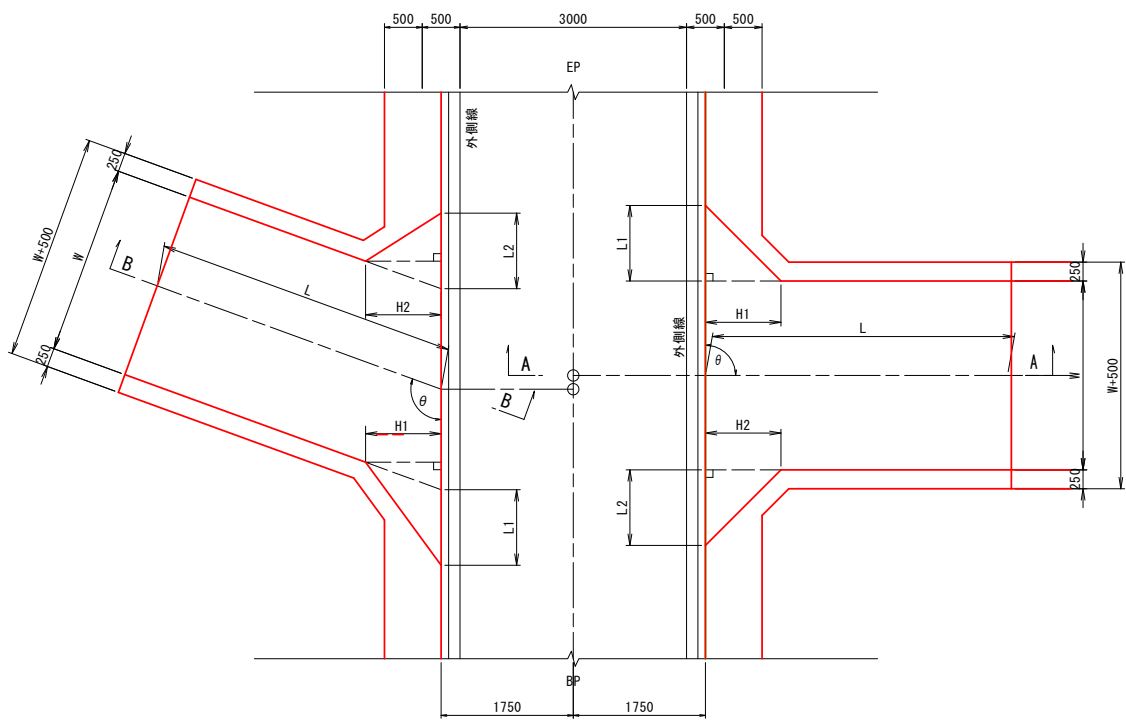


標準断面図

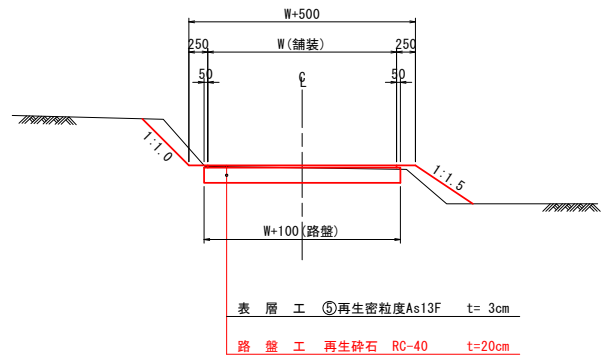

取付道路工調書

番号	測点	左右	FH	θ	W	L	L1	L2	H1, H2	EL1	EL2	勾配i (%)	BF蓋 T-4		備考
													規格	枚	
1	NO. 3+19.65	左	81.473	90°	2.00	4.00	1.00	1.00	1.00	81.447	81.27	-4.5	-	-	
2	NO. 10+13.02	右	79.153	68.2°	3.00	4.00	1.50	-	1.50	79.127	78.61	-13.0	-	-	

側面図

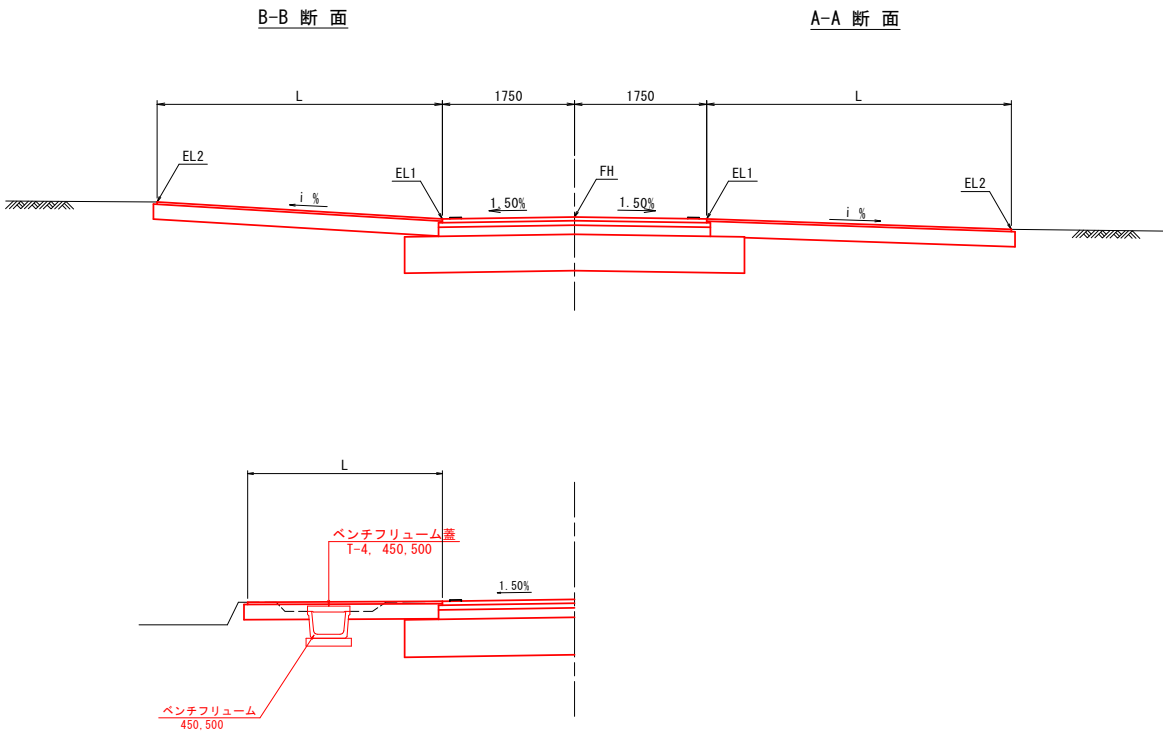

進入路工調書

番号	測点	左右	FH	θ	W	L	L1	L2	H1, H2	EL1	EL2	勾配i (%)	BF蓋 T-4		備考
													規格	枚	
1	NO. 1+2.00	右	83.822	90°	3.00	3.50	1.00	1.00	1.00	83.796	84.00	+5.8	-	-	
2	NO. 2+12.80	左	82.698	90°	2.50	2.50	1.00	1.00	1.00	82.672	82.78	+4.5	-	-	
3	NO. 3+14.20	右	81.670	90°	2.50	4.00	1.00	1.00	1.00	81.644	81.34	-7.5	-	-	舗装控除 0.62x2.5=1.50m2
4	NO. 4+0.20	右	81.454	90°	2.50	4.00	1.00	1.00	1.00	81.428	80.87	-14.0	-	-	
5	NO. 4+13.30	右	81.115	70°	2.50	5.00	1.00	1.00	1.00	81.089	80.44	-13.0	BF500	1	
6	NO. 6+16.20	左	80.479	69°	2.50	4.00	1.00	1.00	1.00	80.453	79.95	-12.5	-	-	
7	NO. 7+14.40	右	80.214	110°	2.50	4.00	1.00	1.00	1.00	80.188	79.67	-13.0	-	-	
8	NO. 7+19.00	右	80.147	90°	2.50	4.00	1.00	1.00	1.00	80.121	79.96	-4.0	-	-	
9	NO. 9+3.70	左	79.740	90°	4.00	3.50	1.00	1.00	1.00	79.714	79.64	-2.0	-	-	
10	NO. 15+15.30	右	78.232	82°	2.50	4.00	1.00	1.00	1.00	78.206	77.85	-9.0	-	-	
11	NO. 16+18.80	左	77.985	90°	2.50	3.00	1.00	1.00	1.00	77.959	77.72	-8.0	BF450	4	
12	NO. 17+10.20	右	77.855	90°	2.50	4.00	1.00	1.00	1.00	77.829	77.06	-14.0	-	-	
13	NO. 17+14.50	左	77.806	90°	2.50	5.00	1.00	1.00	1.00	77.780	77.12	-13.2	BF450	4	


県営アグリタポコピア地区中山間地域総合整備事業
アグリタポコピア中山間第17号工事
No. 0~No. 24

図 面 の 名 称		図面番号
取付-進入路工標準図		13-1
縮 尺 1:50		
事 業 名	県営アグリタポコピア地区 中山間地域総合整備事業	
地 区 名	アグリタポコピア地区	
路線名等	農道：下田子上川原	
工 事 名	アグリタポコピア中山間第17号工事	
青森県三八農林水産事務所		


取付道路工・進入路工一般図

S=1:50


平面図

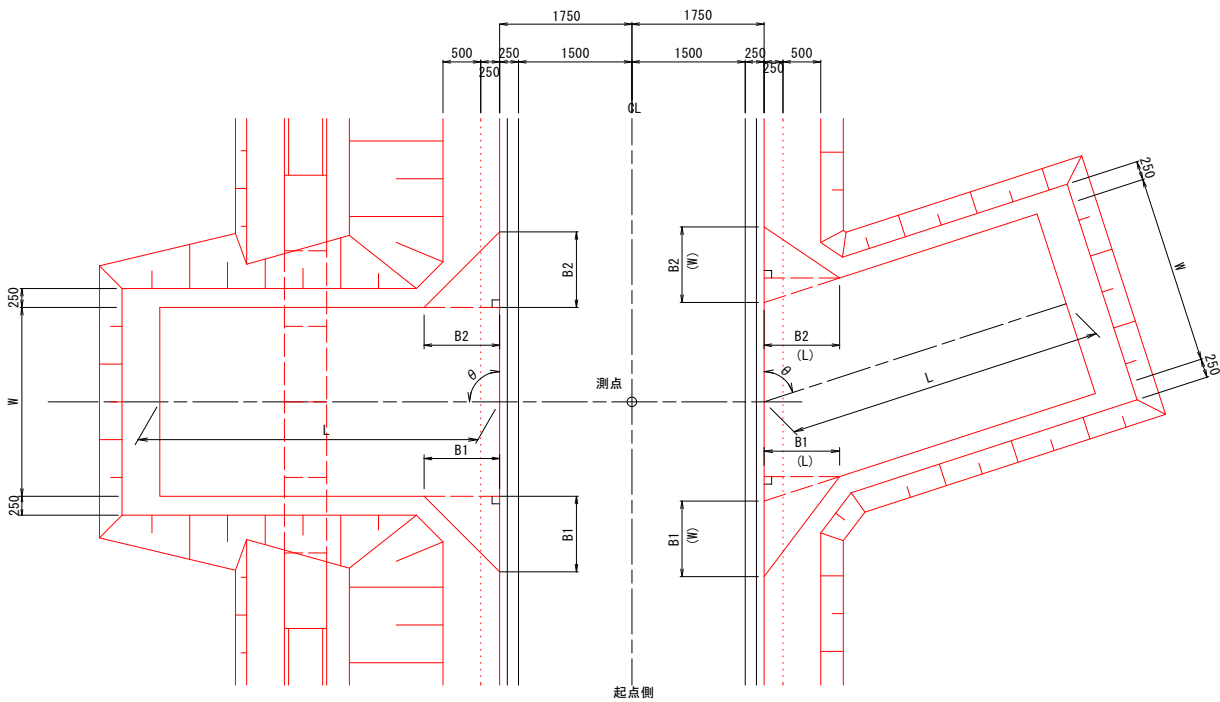

断面図

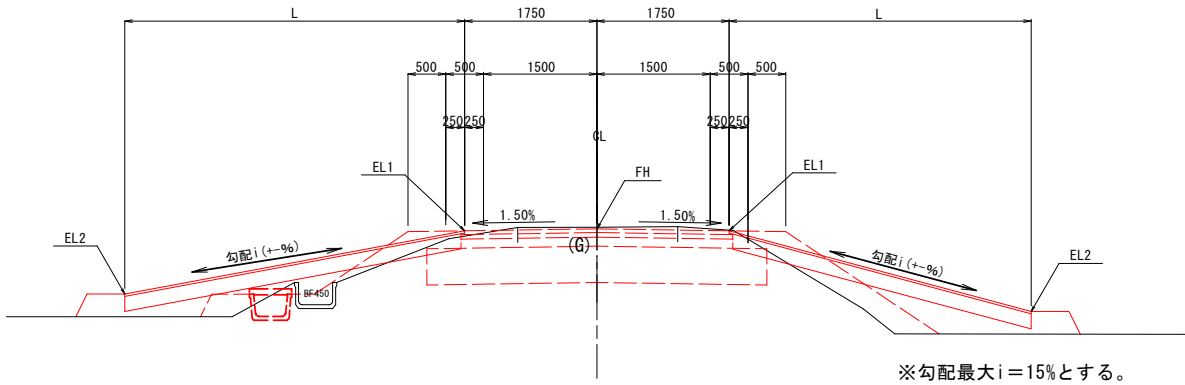

標準断面図

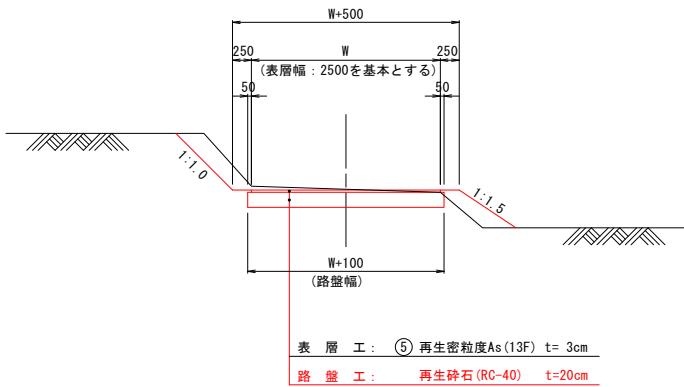

取付道路工・進入路工一覧表


番号	測点	位置	路肩側溝	FH (m)	W (m)	L (m)	B1 (m)	B2 (m)	取付角 (θ)	EL1 (m)	EL2 (m)	i (%)	備考
取付道路													
—	—	—	—	—	—	—	—	—	—	—	—	—	—
進入路													
第14号	N0. 18+17.6	右	—	77.542	2.50	7.00	1.00	1.00	90°	77.516	76.720	-11.371%	
第15号	N0. 19+6.8	左	BF450	77.437	2.50	4.00	1.00	1.00	90°	77.411	77.110	-7.525%	コンクリート蓋板 N=5枚
第16号	N0. 20+18.7	右	—	77.074	2.50	9.00	W3.0/L1.0	—	135°	77.048	76.160	-9.867%	
第17号	N0. 21+12.8	左	BF450	76.895	2.50	5.00	1.00	1.00	90°	76.869	76.390	-9.580%	コンクリート蓋板 N=5枚
第18号	N0. 22+8.4	右	—	76.649	2.50	7.00	1.00	1.00	90°	76.623	75.860	-10.900%	
第19号	N0. 23+2.9	左	—	76.375	2.50	4.00	1.00	1.00	90°	76.349	76.220	-3.225%	
第20号	N0. 23+18.5	右	BF450	76.127	2.50	5.00	1.00	1.00	90°	76.101	75.740	-7.220%	コンクリート蓋板 N=5枚
第21号	N0. 24+19.5	左	—	75.943	2.50	4.00	1.00	1.00	90°	75.917	75.770	-3.675%	
第22号	N0. 25+4.9	右	BF450	75.919	2.50	4.00	1.00	1.00	90°	75.893	75.710	-4.575%	コンクリート蓋板 N=5枚
第23号	N0. 25+12.6	左	—	75.884	2.50	4.00	1.00	1.00	90°	75.858	75.730	-3.200%	
第24号	N0. 26+5.0	右	BF400	75.829	2.50	4.00	1.00	1.00	90°	75.803	75.460	-8.575%	コンクリート蓋板 N=5枚
第25号	N0. 26+9.5	右	BF400	75.808	2.50	5.00	1.00	1.00	90°	75.782	75.350	-8.640%	コンクリート蓋板 N=5枚
第26号	N0. 28+0.3	左	—	75.670	2.50	4.00	1.00	1.00	90°	75.644	75.450	-4.850%	
第27号	N0. 28+5.0	左	—	75.648	2.50	5.50	1.00	1.00	90°	75.622	75.000	-11.309%	
第28号	N0. 28+18.6	右	BF400	75.571	2.50	4.00	1.00	—	90°	75.545	75.100	-11.125%	コンクリート蓋板 N=4枚
第29号	N0. 29+2.0	右	BF400	75.548	2.50	5.00	—	1.00	90°	75.522	75.000	-10.440%	コンクリート蓋板 N=4枚

県営アグリタブコピア地区中山間地域総合整備事業
アグリタブコピア中山間第17号工事
No.0~No.24

図 面 の 名 称		図面番号
取付道路工・進入路工一般図		13-2
縮 尺 1:50		
事業 名	県営アグリタブコピア地区 中山間地域総合整備事業	
地 区 名	アグリタブコピア地区	
路線名等	農道：下田子上川原	
工 事 名	アグリタブコピア中山間第17号工事	
青森県三八農林水産事務所		

待避所詳細図 S=1:100

平面図

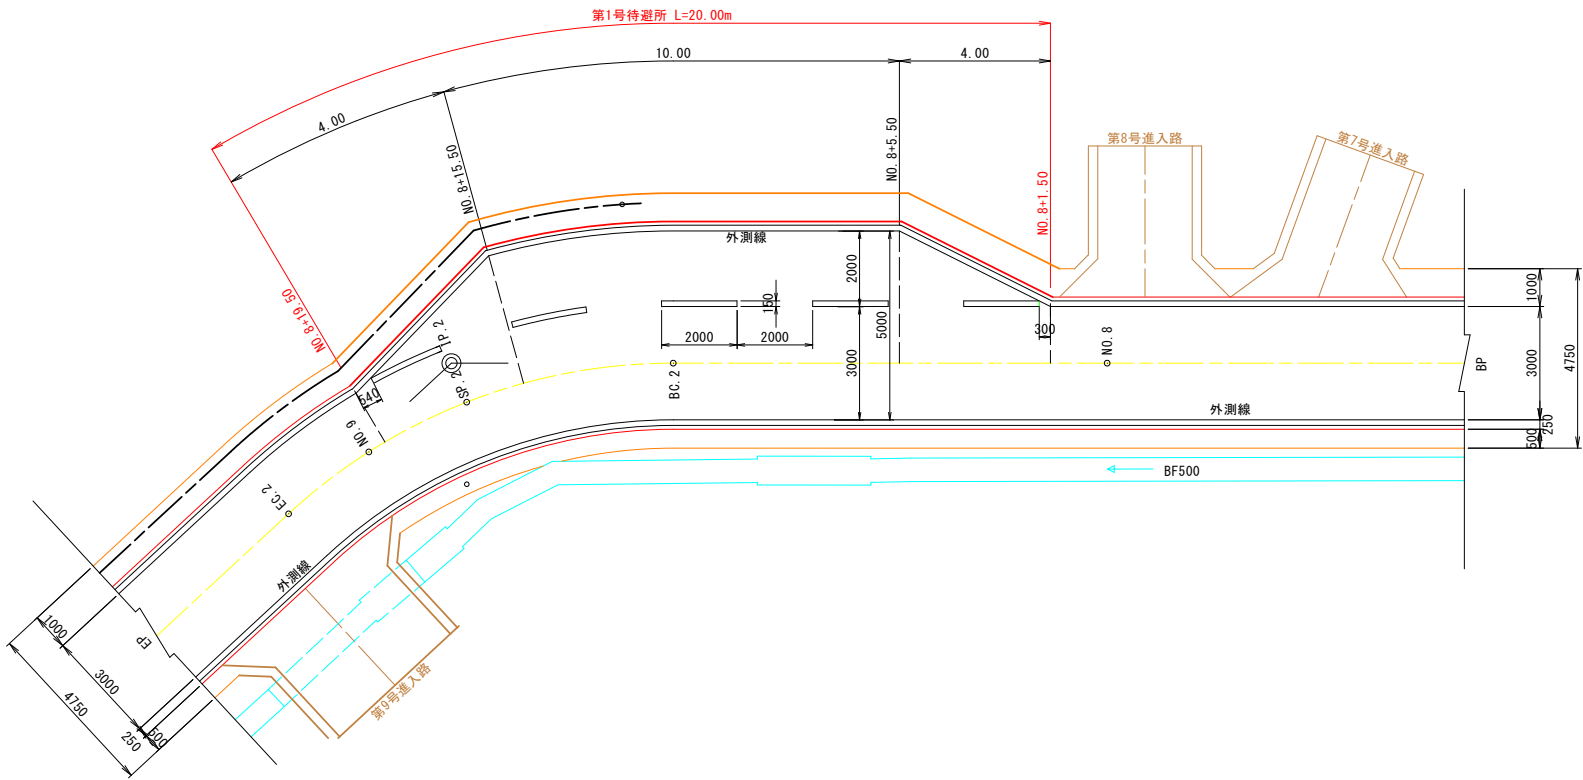

県営アグリタポコピア地区中山間地域総合整備事業
アグリタポコピア中山間第17号工事
No. 0～No. 24

図 面 の 名 称		図面番号
待避所詳細図		14
縮 尺 図 示		
事業名	県営アグリタポコピア地区 中山間地域総合整備事業	
地区名	アグリタポコピア地区	
路線名等	農道：下田子上川原	
工事名	アグリタポコピア中山間第17号工事	
青森県三八農林水産事務所		

安全施設工詳細図

S=1:20

視線誘導標

防護柵

S=1:20

警戒標識

S=1:20

道路反斜鏡（一面鏡）

S=1:20

カーブミラー φ800 r=3000
（ステンレス）






土中建込用（伸縮式） S=1:20
スノーボール兼用

防護柵取付用 S=1:10

ガードレール

Gr-C-4E

曲支柱タイプ
+形道路交差点あり
(201-A)

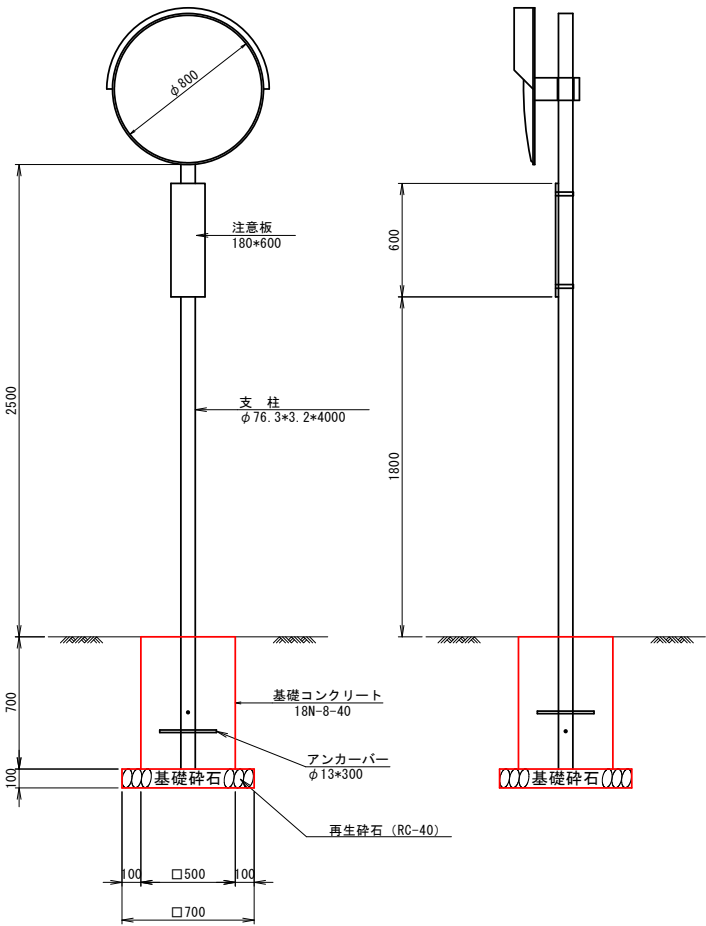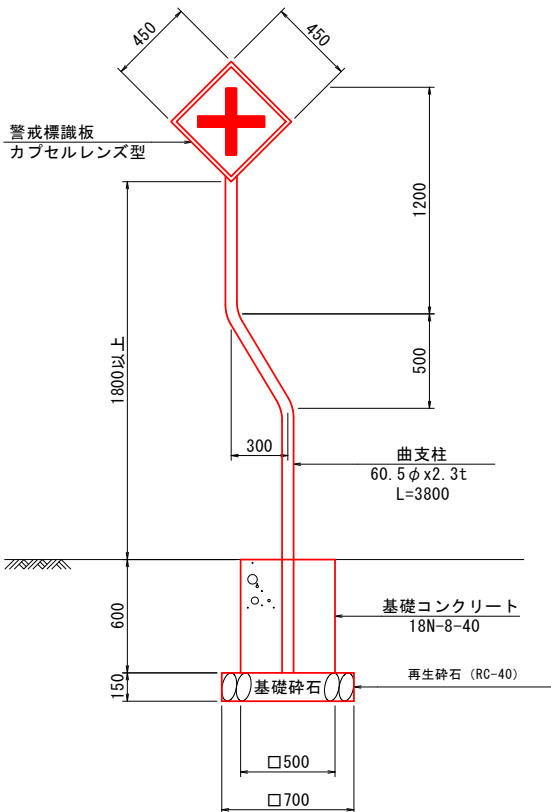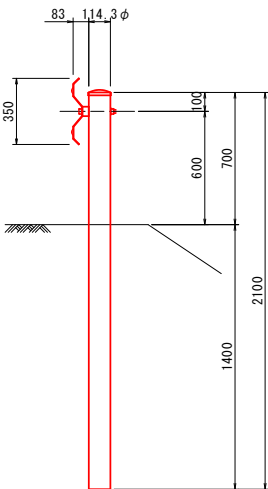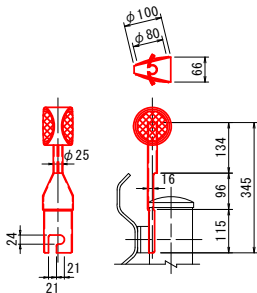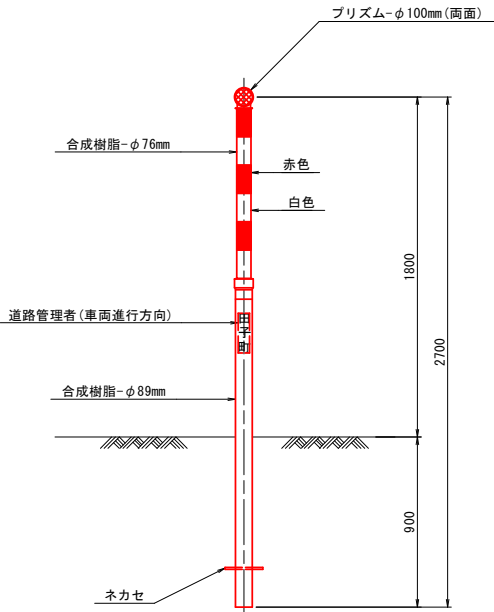

視線誘導標設置調書

測 点	土中建込		防護柵取付	
	左側	右側	左側	右側
NO. 1	○			○
NO. 2+ 4. 8				
NO. 3	○			
NO. 4+ 4. 5		○		
NO. 5	○			
NO. 6		○		
NO. 7	○			
NO. 8+12. 7				○
NO. 8+18. 0	○			
NO. 10				○
NO. 11	○			
NO. 12				○
NO. 13	○			
NO. 14				○
NO. 15	○			
NO. 16		○		
NO. 16+15. 0	○			
NO. 18		○		
小 計	9	4	0	5
合 計	13		5	

ガードレール設置調書

測 点	左/右	延長 (m)	備 考
NO. 2+ 4. 30 ~ NO. 2+17. 68	右	13. 0	新設
NO. 8+12. 16 ~ IP. 3	右	45. 0	新設
NO. 10+19. 10 ~ NO. 13+ 4. 10	右	45. 0	新設、袖1個新設含む
NO. 13+ 8. 10 ~ NO. 14+ 5. 10	右	17. 0	新設、袖1個新設含む

警戒標識設置調書

測 点	左/右	標 識 種 別	備 考
NO. 0+12. 0	右	+形道路交差点あり (201-A)	

道路反射鏡設置調書（一面鏡）

測 点	左/右	鏡 面	基	備 考
NO. 0+1. 01	右	1面	1	本体は移設する。


県営アグリタポコピア地区中山間地域総合整備事業
アグリタポコピア中山間第17号工事
No. 0~No. 24

図 面 の 名 称		図面番号
安全施設工詳細図		15-1
縮 尺 図 示		
事 業 名	県営アグリタポコピア地区 中山間地域総合整備事業	
地 区 名	アグリタポコピア地区	
路線名等	農道：下田子上川原	
工 事 名	アグリタポコピア中山間第17号工事	
青森県三八農林水産事務所		


交通安全施設工標準図

視線誘導標


舗装建込用(サヤ管付き)
スノーボール兼用(伸縮式)

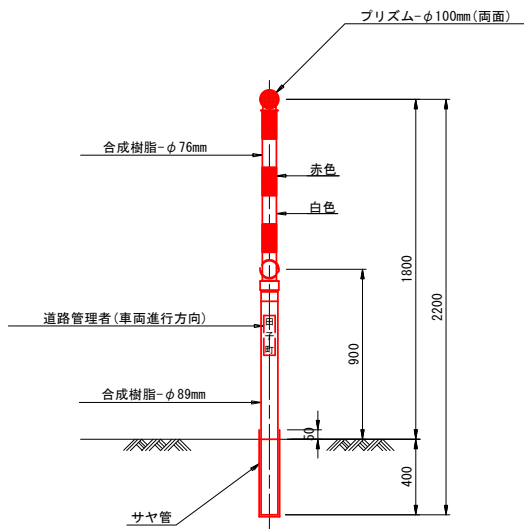

土中建込用
スノーボール兼用(伸縮式)

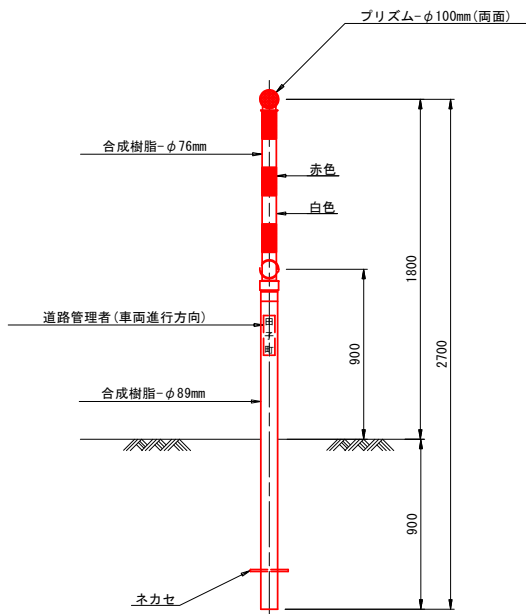

防護柵取付用
S=1:5

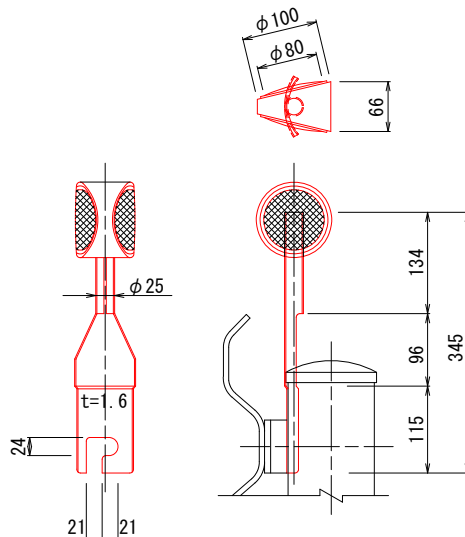


視線誘導標設置調書 (中間部)


測 点	舗装建込		土中建込		防護柵取付	
	左側	右側	左側	右側	左側	右側
NO. 19			○			
NO. 20				○		
NO. 21			○			
NO. 22				○		
NO. 23			○			
NO. 24 + 1.0				○		
NO. 25 + 2.0			○			
NO. 26				○		
NO. 27			○			
NO. 28				○		
NO. 29			○			
NO. 30				○		

ガードレール (Gr-C-4E)
(参考図) S=1:20

正面図

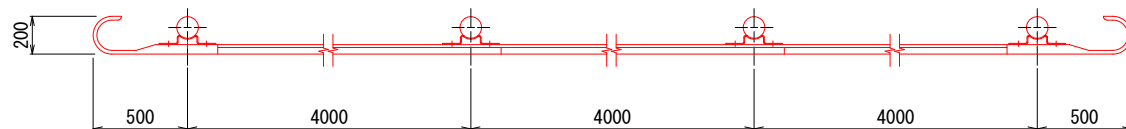


断面図

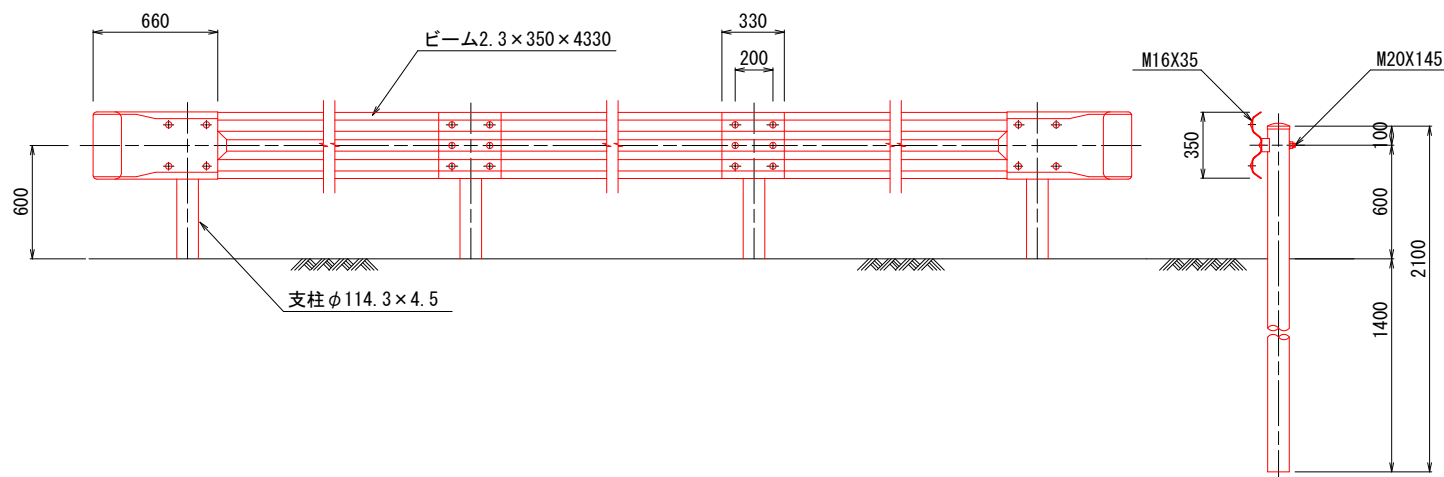

県営アグリタブコピア地区中山間地域総合整備事業
アグリタブコピア中山間第17号工事
No. 0～No. 24

図 面 の 名 称		図面番号
交通安全施設工標準図		15-2
縮 尺 図 示		
事 業 名	県営アグリタブコピア地区 中山間地域総合整備事業	
地 区 名	アグリタブコピア地区	
路線名等	農道：下田子上川原	
工 事 名	アグリタブコピア中山間第17号工事	
青森県三八農林水産事務所		

撤去平面図 S=1:500

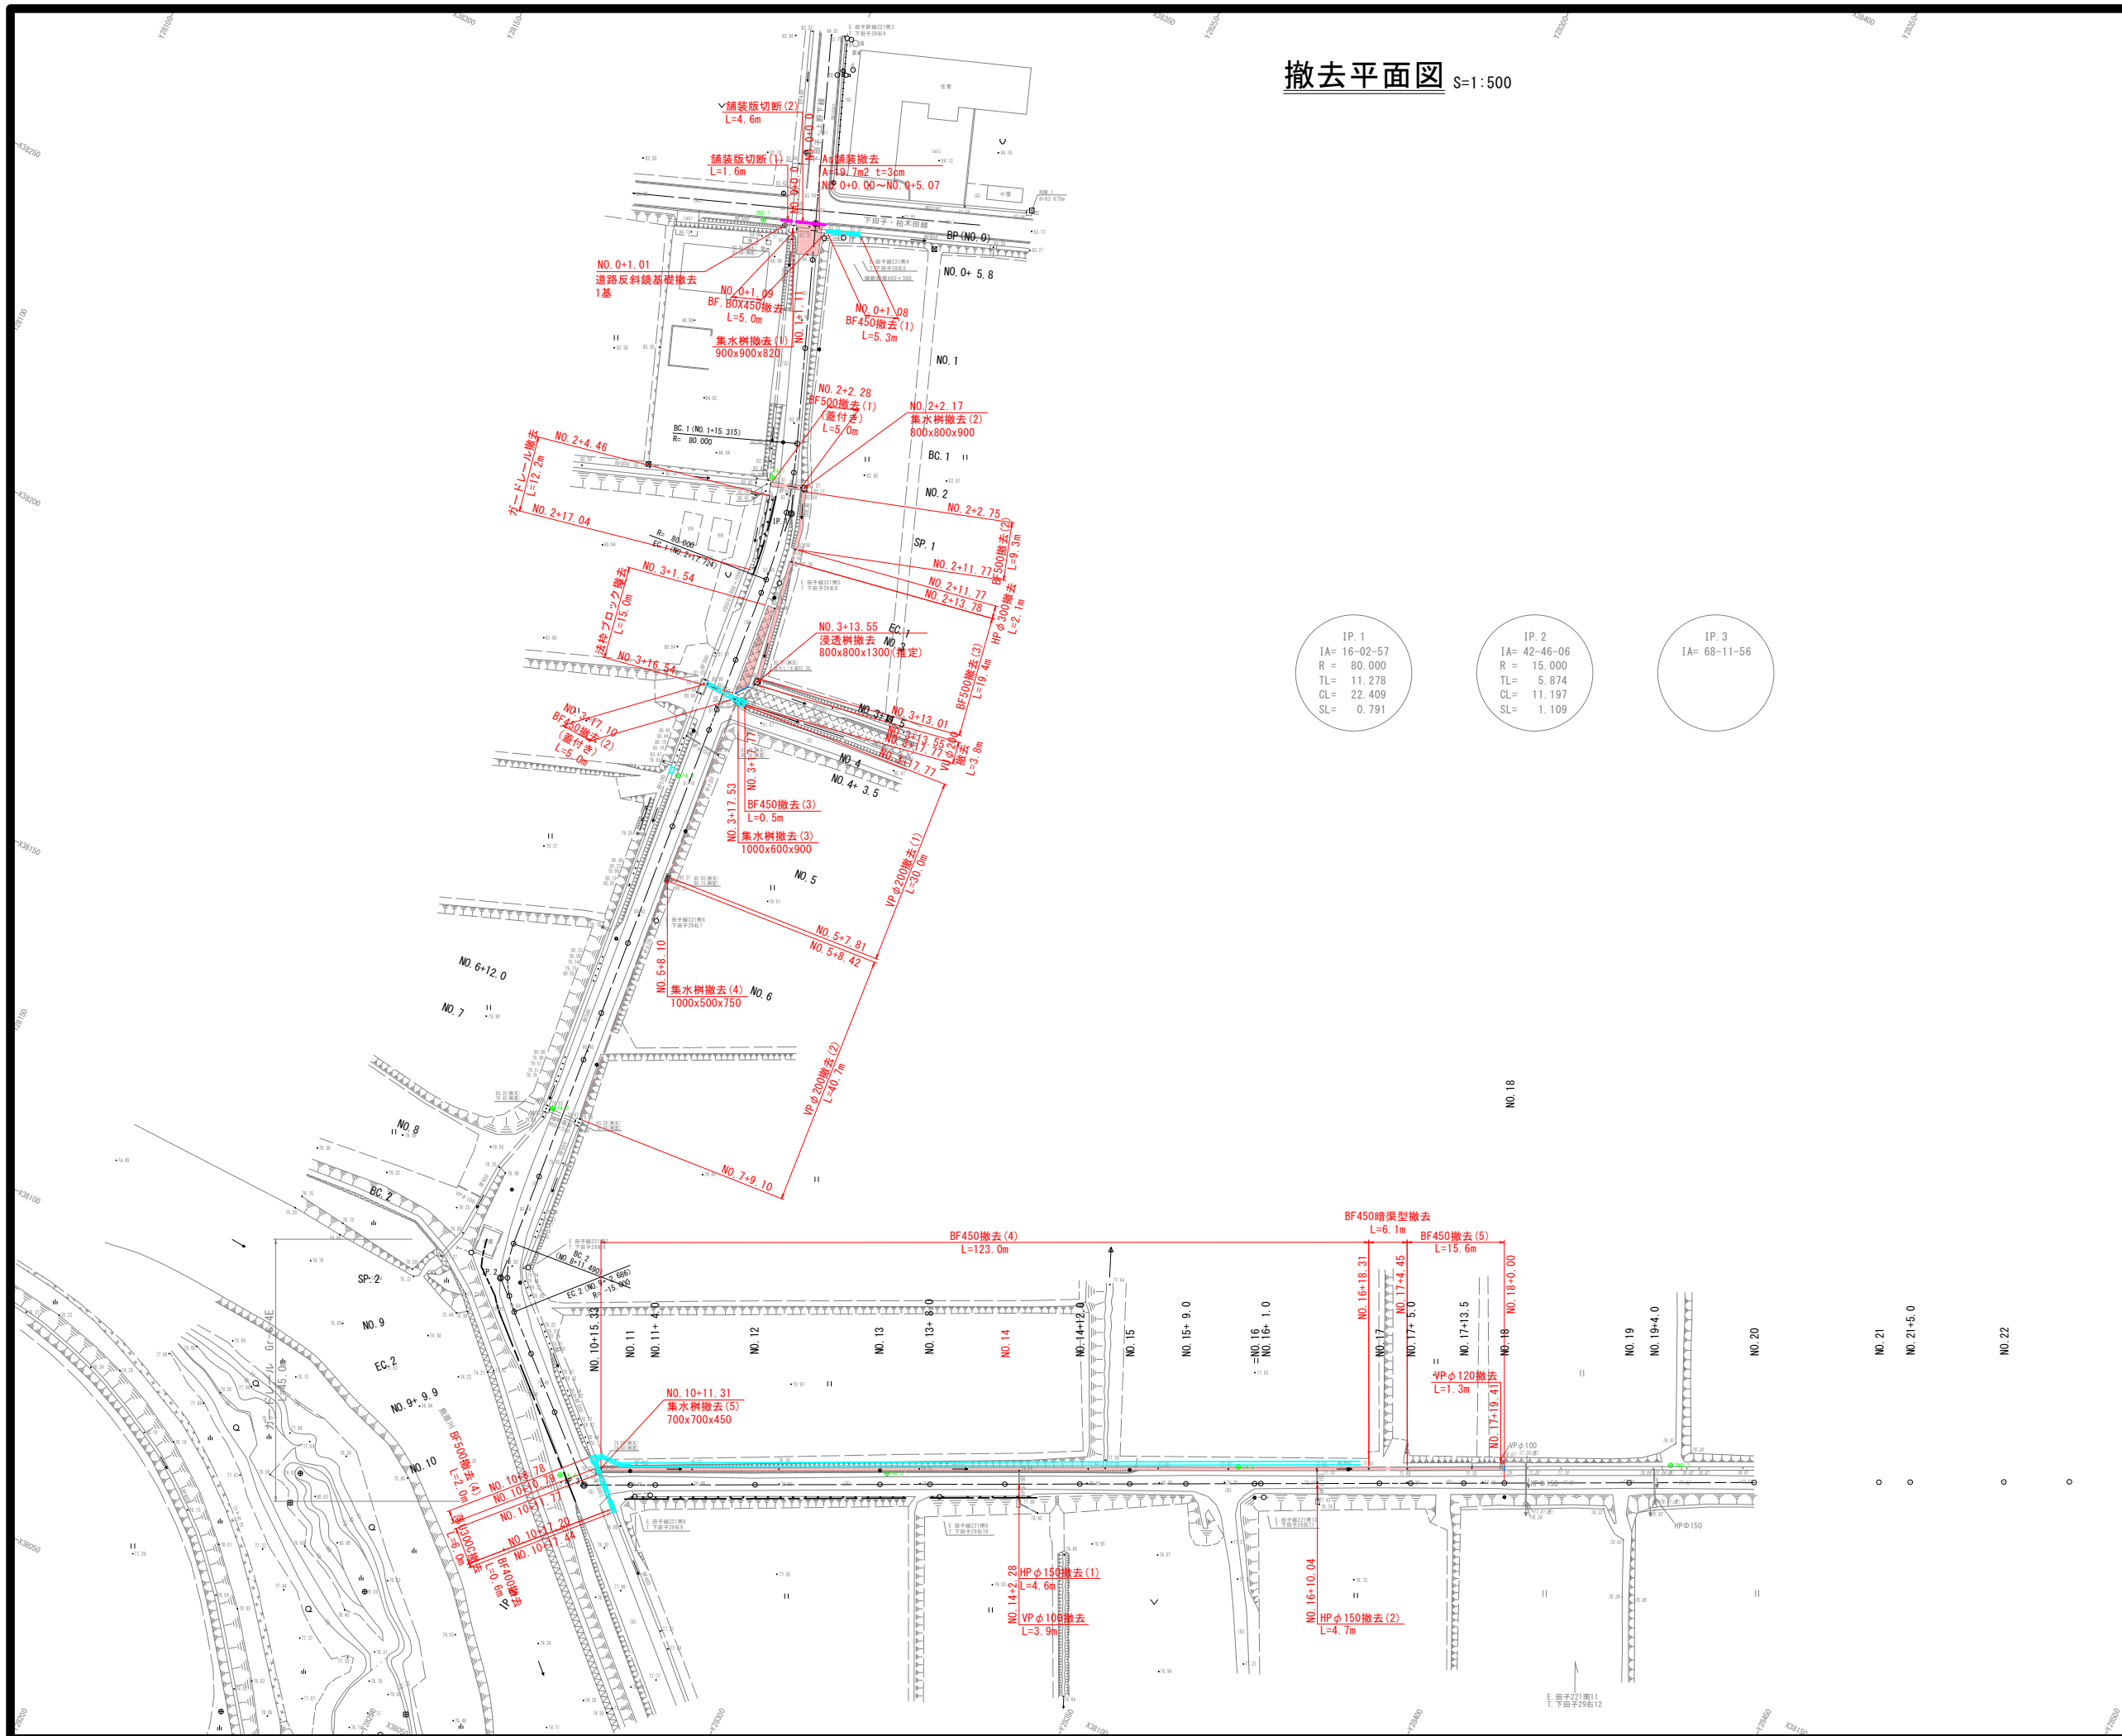

IP. 1
IA= 16-02-57
R = 80.000
TL= 11.278
CL= 22.409
SL= 0.791


IP. 2
IA= 42-46-06
R = 15.000
TL= 5.874
CL= 11.197
SL= 1.109

IP. 3
IA= 68-11-56

県営アグリタポコビア地区中山間地域総合整備事業
アグリタポコビア中山間第17号工事
No. 0~No. 24

図 面 の 名 称		図面番号
撤去平面図		16-1
縮 尺 1:500		
事 業 名	県営アグリタポコビア地区 中山間地域総合整備事業	
地 区 名	アグリタポコビア地区	
路線名等	農道：下田子上川原	
工 事 名	アグリタポコビア中山間第17号工事	
青森県三八農林水産事務所		

撤去平面図 S=1:500

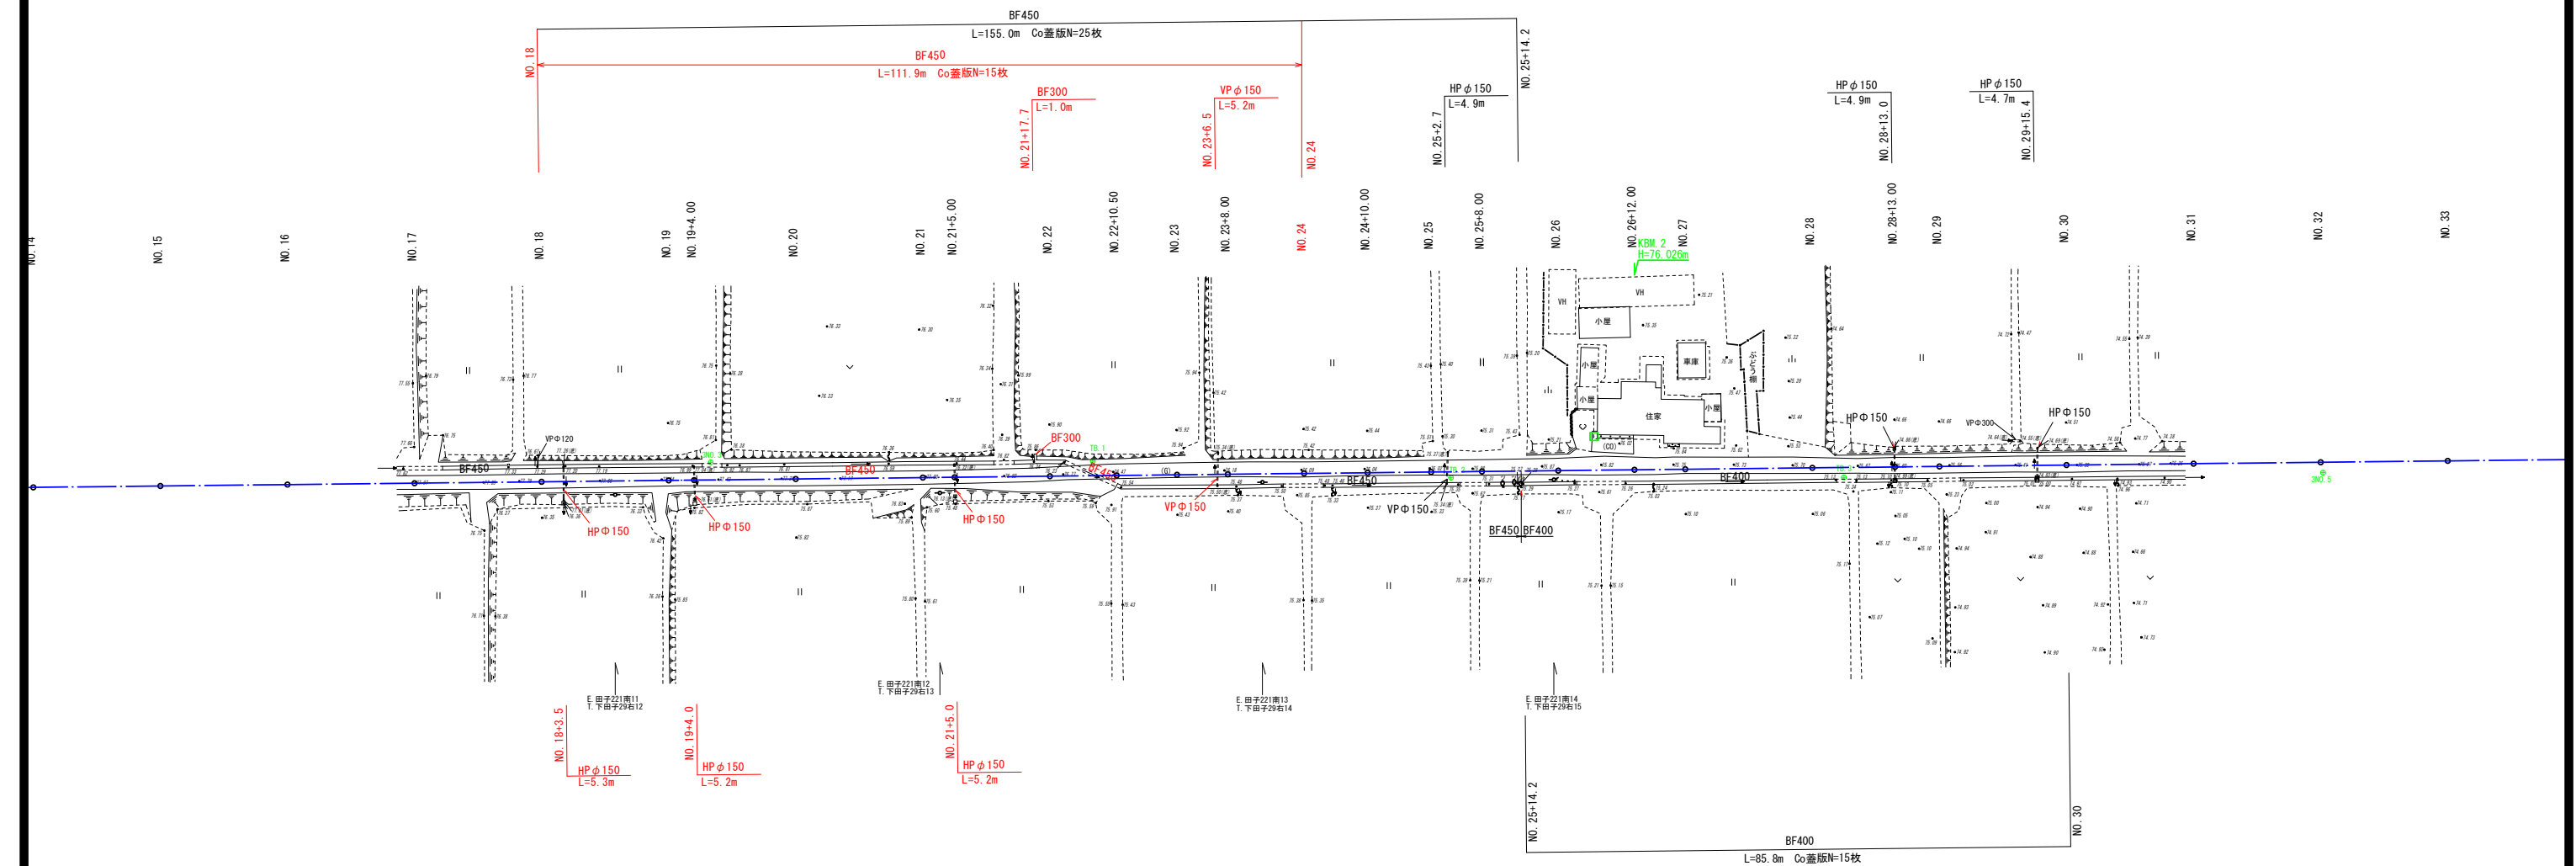

HP150

S=1:10



A=0.012m²
W=35kg/m

VP150

S=1:10



A=0.004m²
W=6.7kg/m

BF300
S=1:20



300
200

A=0.029m²
W=68kg/m

BF400

コンクリート蓋(1m/枚)
(進入路: T-4t用)
参考重量 A=0.038m²
W=92kg

S=1:20

400

260

A=0.048m²
W=114kg/m

BF450

S=1:20

450

295

コンクリート蓋(1m²/枚)
(進入路: T-4t用)
参考重量 A=0.042m²
W=102kg

A=0.054m²
W=127kg/m

凡 例	
表 記	樹木名称
ツ	ツツジ

県営アグリタプコピア地区中山間地域総合整備事業
アグリタプコピア中山間第17号工事
No. 0～No. 24

図 面 の 名 称		図面番号
撤去工平面図		16-2
縮 尺 1:500		
事 業 名	県営アグリタポコビア地区 中山間地域総合整備事業	
地 区 名	アグリタポコビア地区	
路線名等	農道：下田子上川原	
工 事 名	アグリタポコビア中山間第17号工事	
青森県三八農林水産事務所		

用地実測図

青森県三戸郡田子町大字田子
字塚ノ上ミ

字下田子上ミ川原

字上野ノ下タ

下田子・柏木田線

下田子・上野下線

龍原川
水(河川)

測地系	世界測地系(測地成果2011)
座標系	X系
測量年月日	令和 4年 1月25日

凡 例	
A) 84	(符号) 地籍
田 (田)	現況地目(登記地目)
下田子一	登記名義人
1199.72m2	面積

県営アグリタポコビア地区中山間地域総合整備事業
アグリタポコビア中山間第17号工事
No.0~No.24


基準点座標一覧表			
点名	X	Y	種類
3NO.1	38292.466	28199.428	プラスチック杭
3NO.2	38025.156	28344.475	プラスチック杭
3NO.3	38178.806	28418.455	プラスチック杭
TA.1	38256.182	28219.075	プラスチック杭
TA.2	38206.697	28226.871	プラスチック杭
TA.3	38150.093	28232.711	プラスチック杭
TA.4	38098.042	28259.952	プラスチック杭
TA.5	38121.642	28306.726	プラスチック杭
TA.6	38147.726	28356.581	プラスチック杭

境界標等の種類	
☒	プラスチック杭
田	コンクリート杭
☒	プレート
⊗	金属板
○	木杭
①	刺印
---	計算点
⊕	基準点

図 面 の 名 称		図面番号
用地実測図		17-1
縮 尺 1:500		
事 業 名	県営アグリタフコビア地区 中山間地域総合整備事業	
地 区 名	アグリタフコビア地区	
路線名等	農道：下田子上川原	
工 事 名	アグリタフコビア中山間第17号工事	
青森県三八農林水産事務所		

用地実測図

三戸郡田子町大字田子

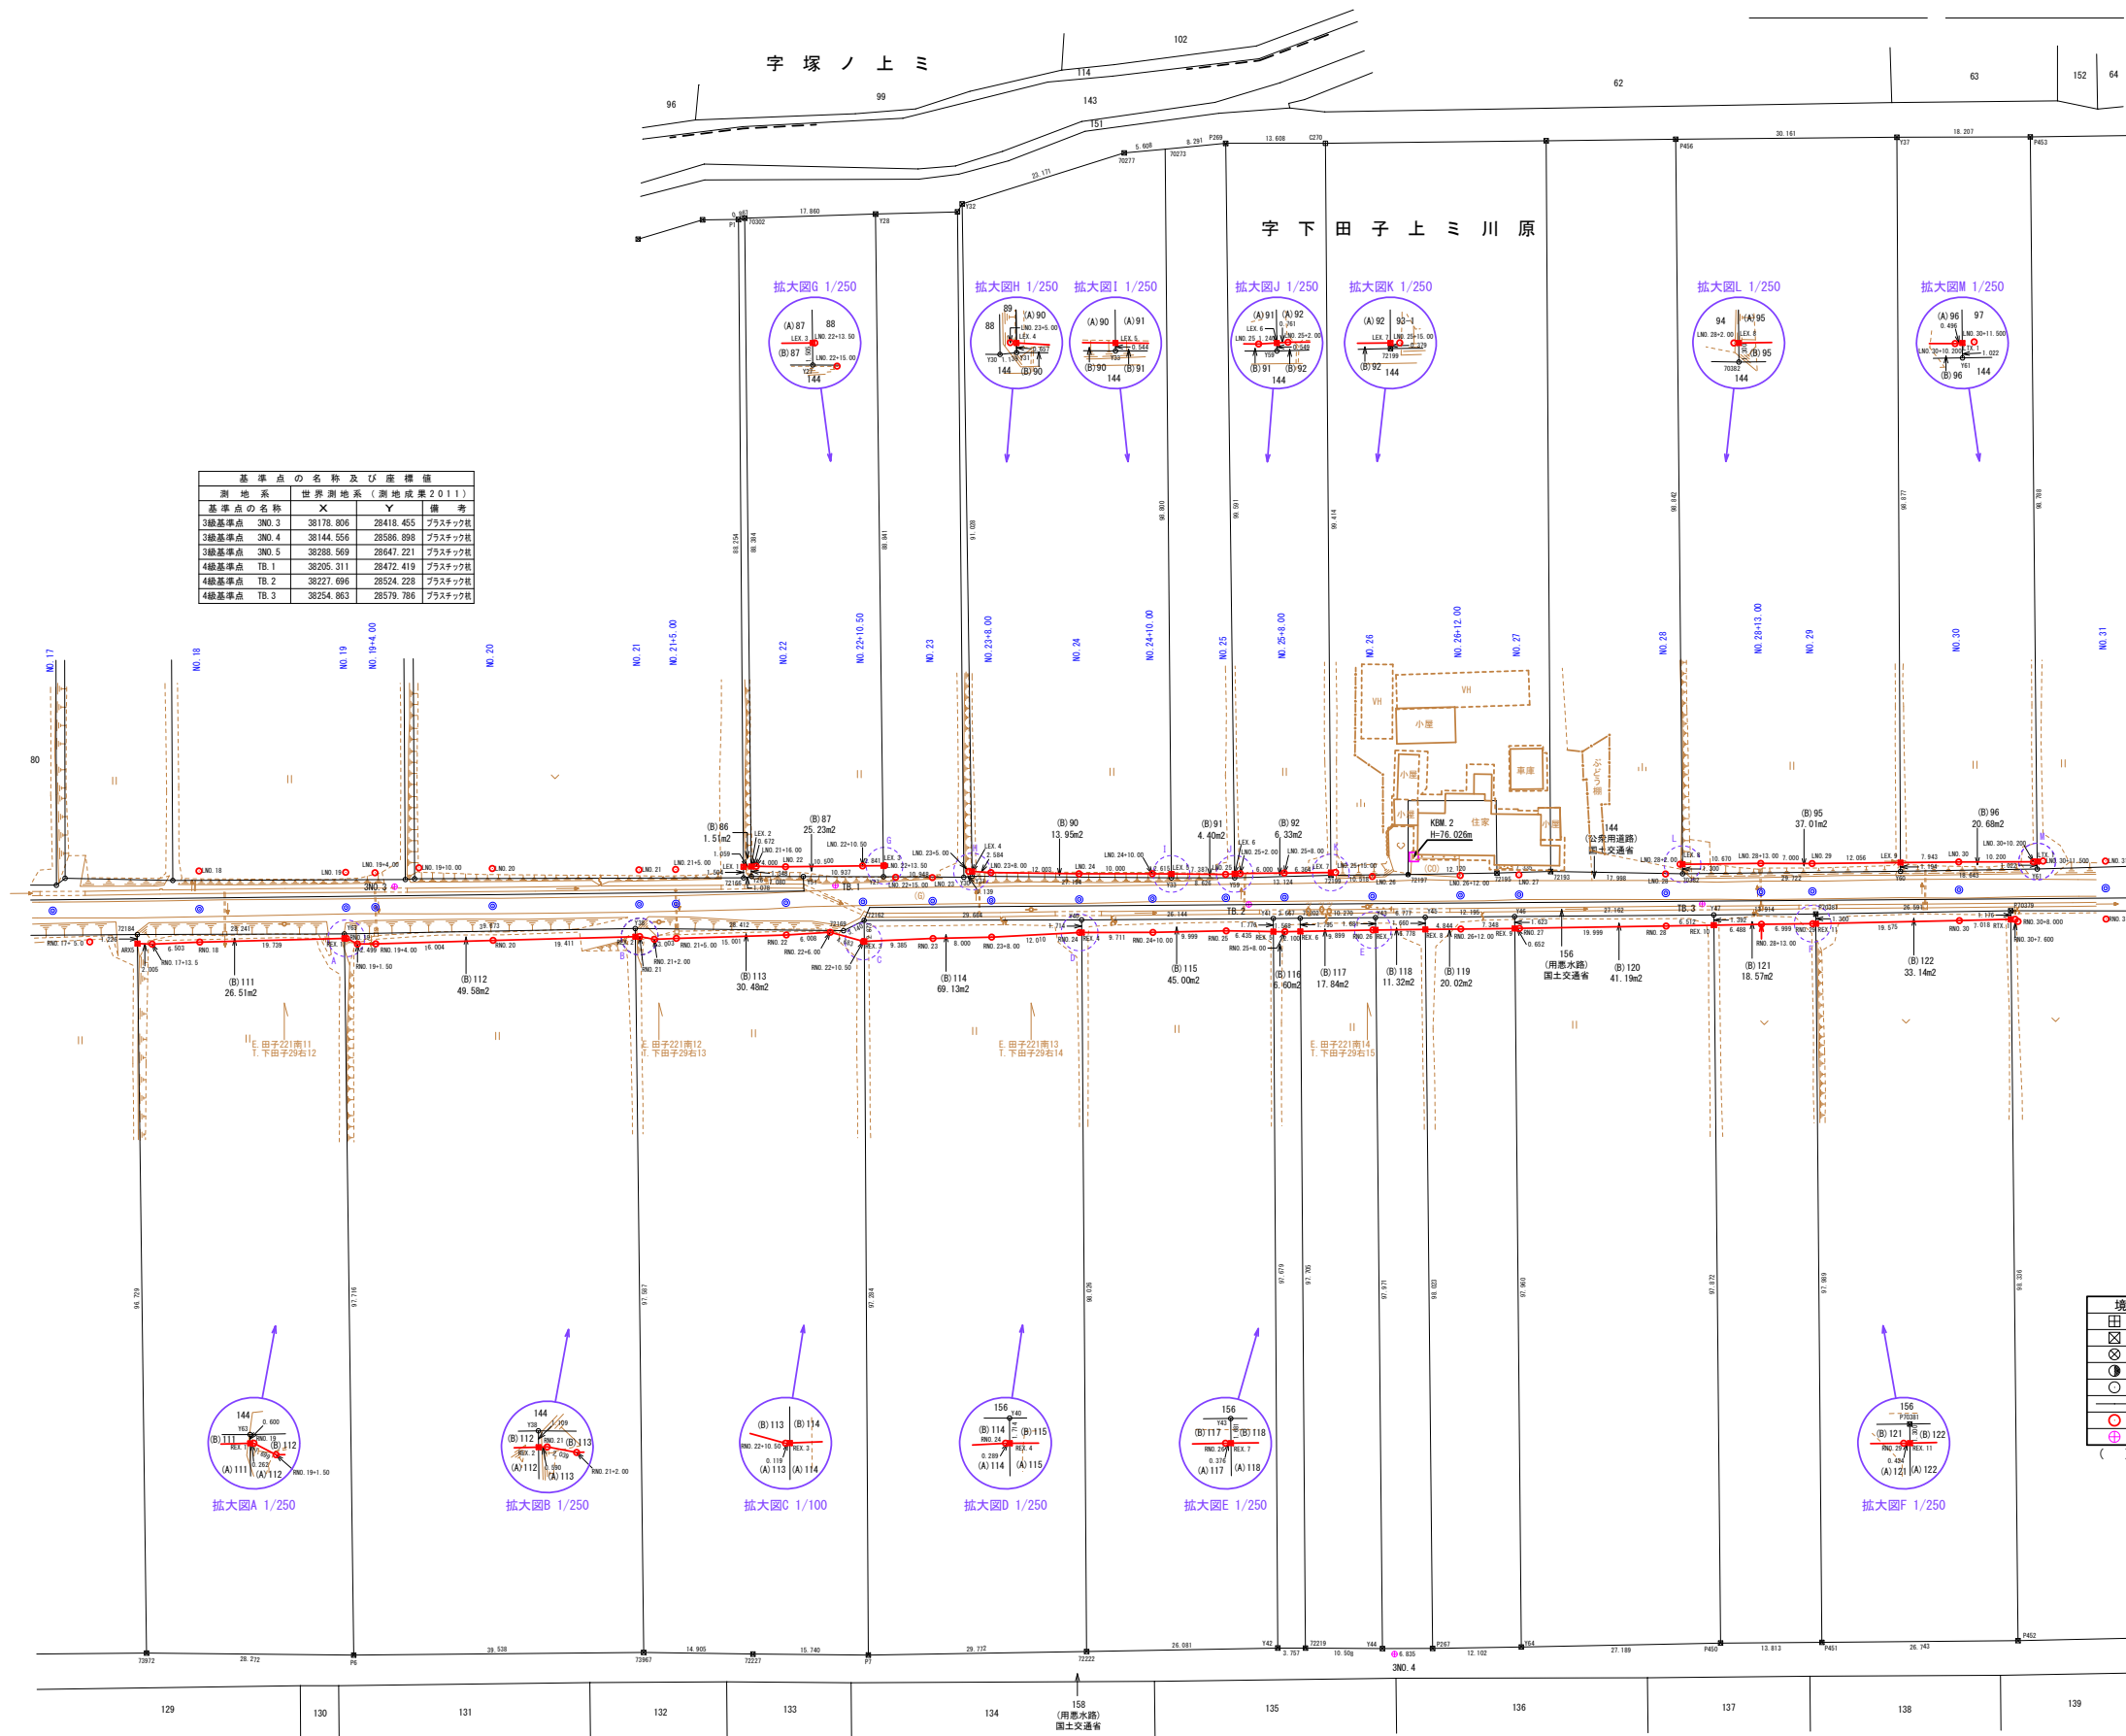

基準点の名称及び座標値			
測地系	世界測地系(測地成果2011)		
基準点の名称	X	Y	備考
3級基準点 3NO.3	38178.806	28418.455	プラスチック杭
3級基準点 3NO.4	38144.556	28586.898	プラスチック杭
3級基準点 3NO.5	38288.569	28647.221	プラスチック杭
4級基準点 TB.1	38205.311	28472.419	プラスチック杭
4級基準点 TB.2	38227.896	28524.228	プラスチック杭
4級基準点 TB.3	38254.863	28578.786	プラスチック杭

境界線の種類	
田	コンクリート杭
田	プラスチック杭
金	金属杭
木	構造物ベンキ塗印
○	計算杭
○	幅基準杭
○	基準点
()	登記地目

測地系	世界測地系(測地成果2011)
座標系	X系
測量年月日	令和 4年 1月26日
測量従事者	測量士 斗澤 俊幸

県営アグリタコピア地区中山間地域総合整備事業
アグリタコピア中山間第17号工事
No.0~No.24

図 面 の 名 称		図面番号
用地実測図		17-2
縮 尺	1:500 (A1) 1:1000 (A3)	
事 業 名	県営アグリタプコピア地区 中山間地域総合整備事業	
地 区 名	アグリタプコピア地区	
路線名等	農道：下田子上川原	
工 事 名	アグリタプコピア中山間第17号工事	
青森県三八農林水産事務所		