


県営アグリタプコピア地区中山間地域総合整備事業（農道：下田子上川原）


アグリタプコピア中山間第18号工事 添付図面

図面番号	図 面 の 名 称	枚 数	備 考
1	計 画 位 置 図	1	
2	計 画 平 面 図	2	
3	縦 断 図	2	
4	標 準 断 面 図	2	
5	横 断 図	9	
6	終 点 部 詳 細 図	1	
7	用 排 水 施 設 工 標 準 図	1	
8	第 5 号 横 断 暗 渠 工 詳 細 図	1	
9	第 6 号 横 断 暗 渠 工 詳 細 図	1	
10	第 7 号 横 断 暗 渠 工 詳 細 図	1	
11	取 水 工 標 準 図	1	
12	取 水 工 詳 細 図	1	
13	水 田 排 水 工 詳 細 図	1	
14	取 付 ・ 進 入 路 工 一 般 図	1	
15	取 付 道 路 工 詳 細 図	1	
16	待 避 所 工 詳 細 図	1	
17	安 全 施 設 工 標 準 図	1	
18	撤 去 ・ 取 壊 工 図	2	
19	用 地 実 測 図	2	参考図
計		32	

県営アグリタプコピア中山間地域総合整備事業 位置図 1

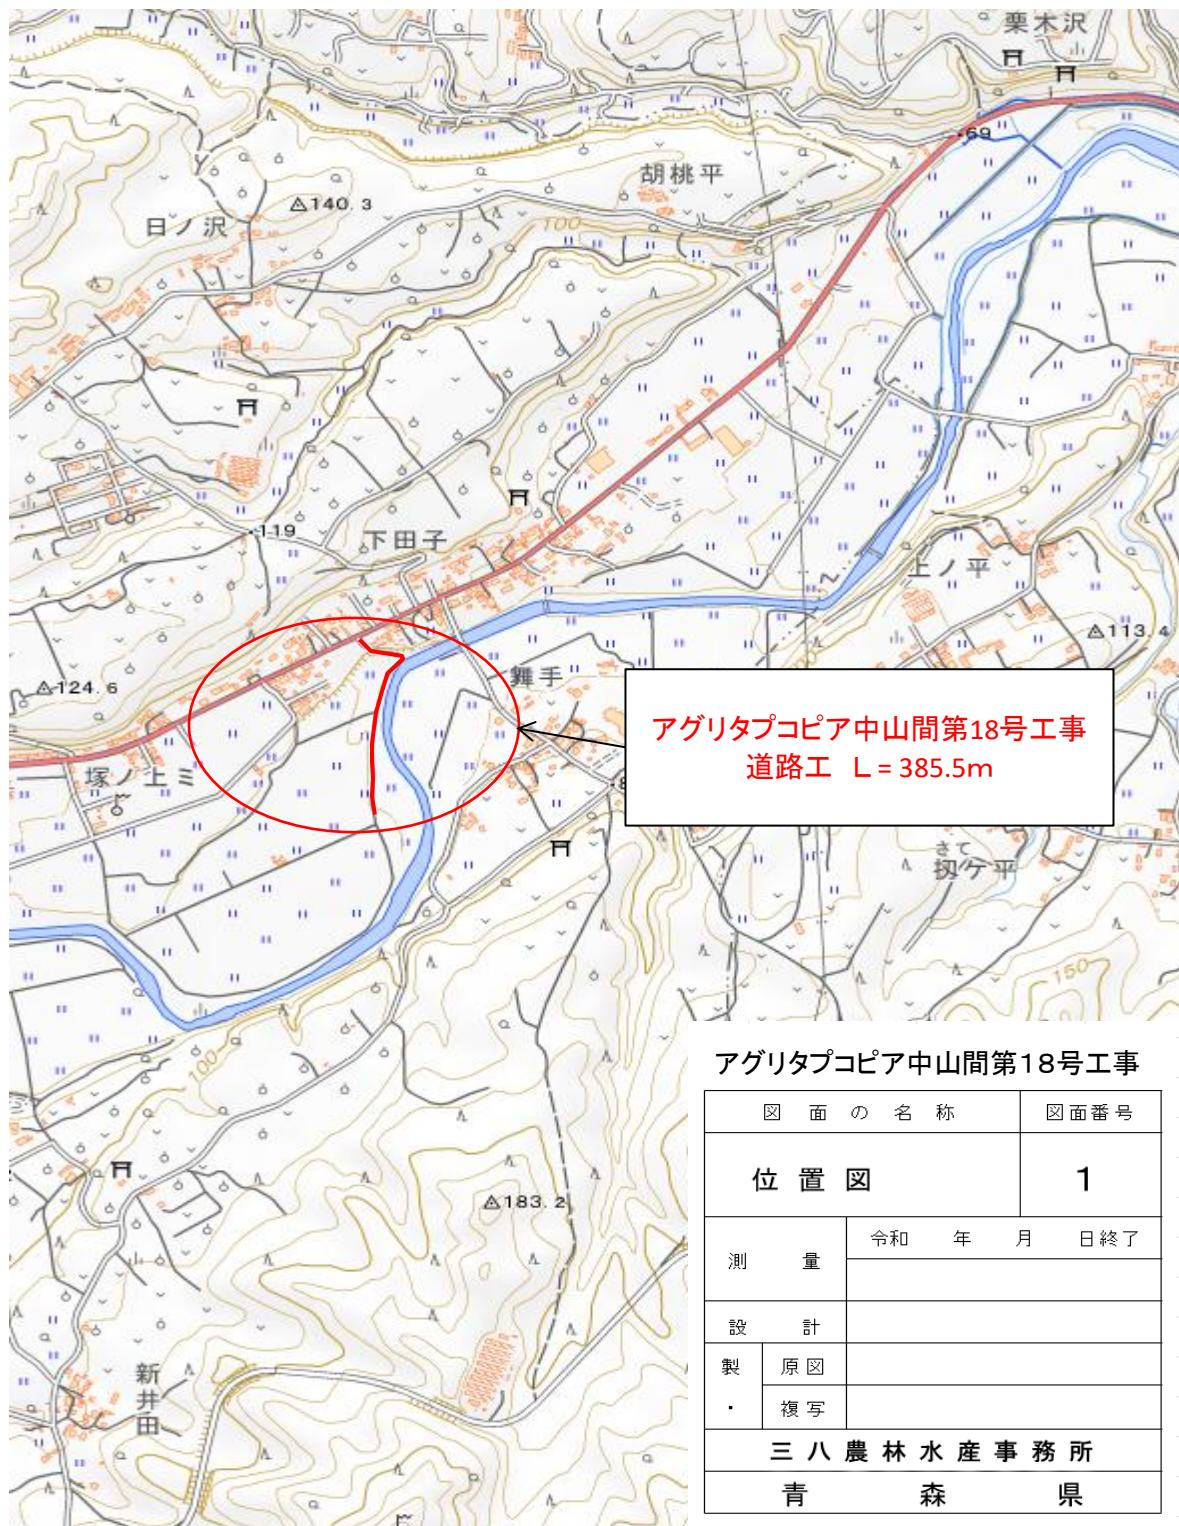

平面図(1/2)
S=1:500
3工区延長 L=545.5m

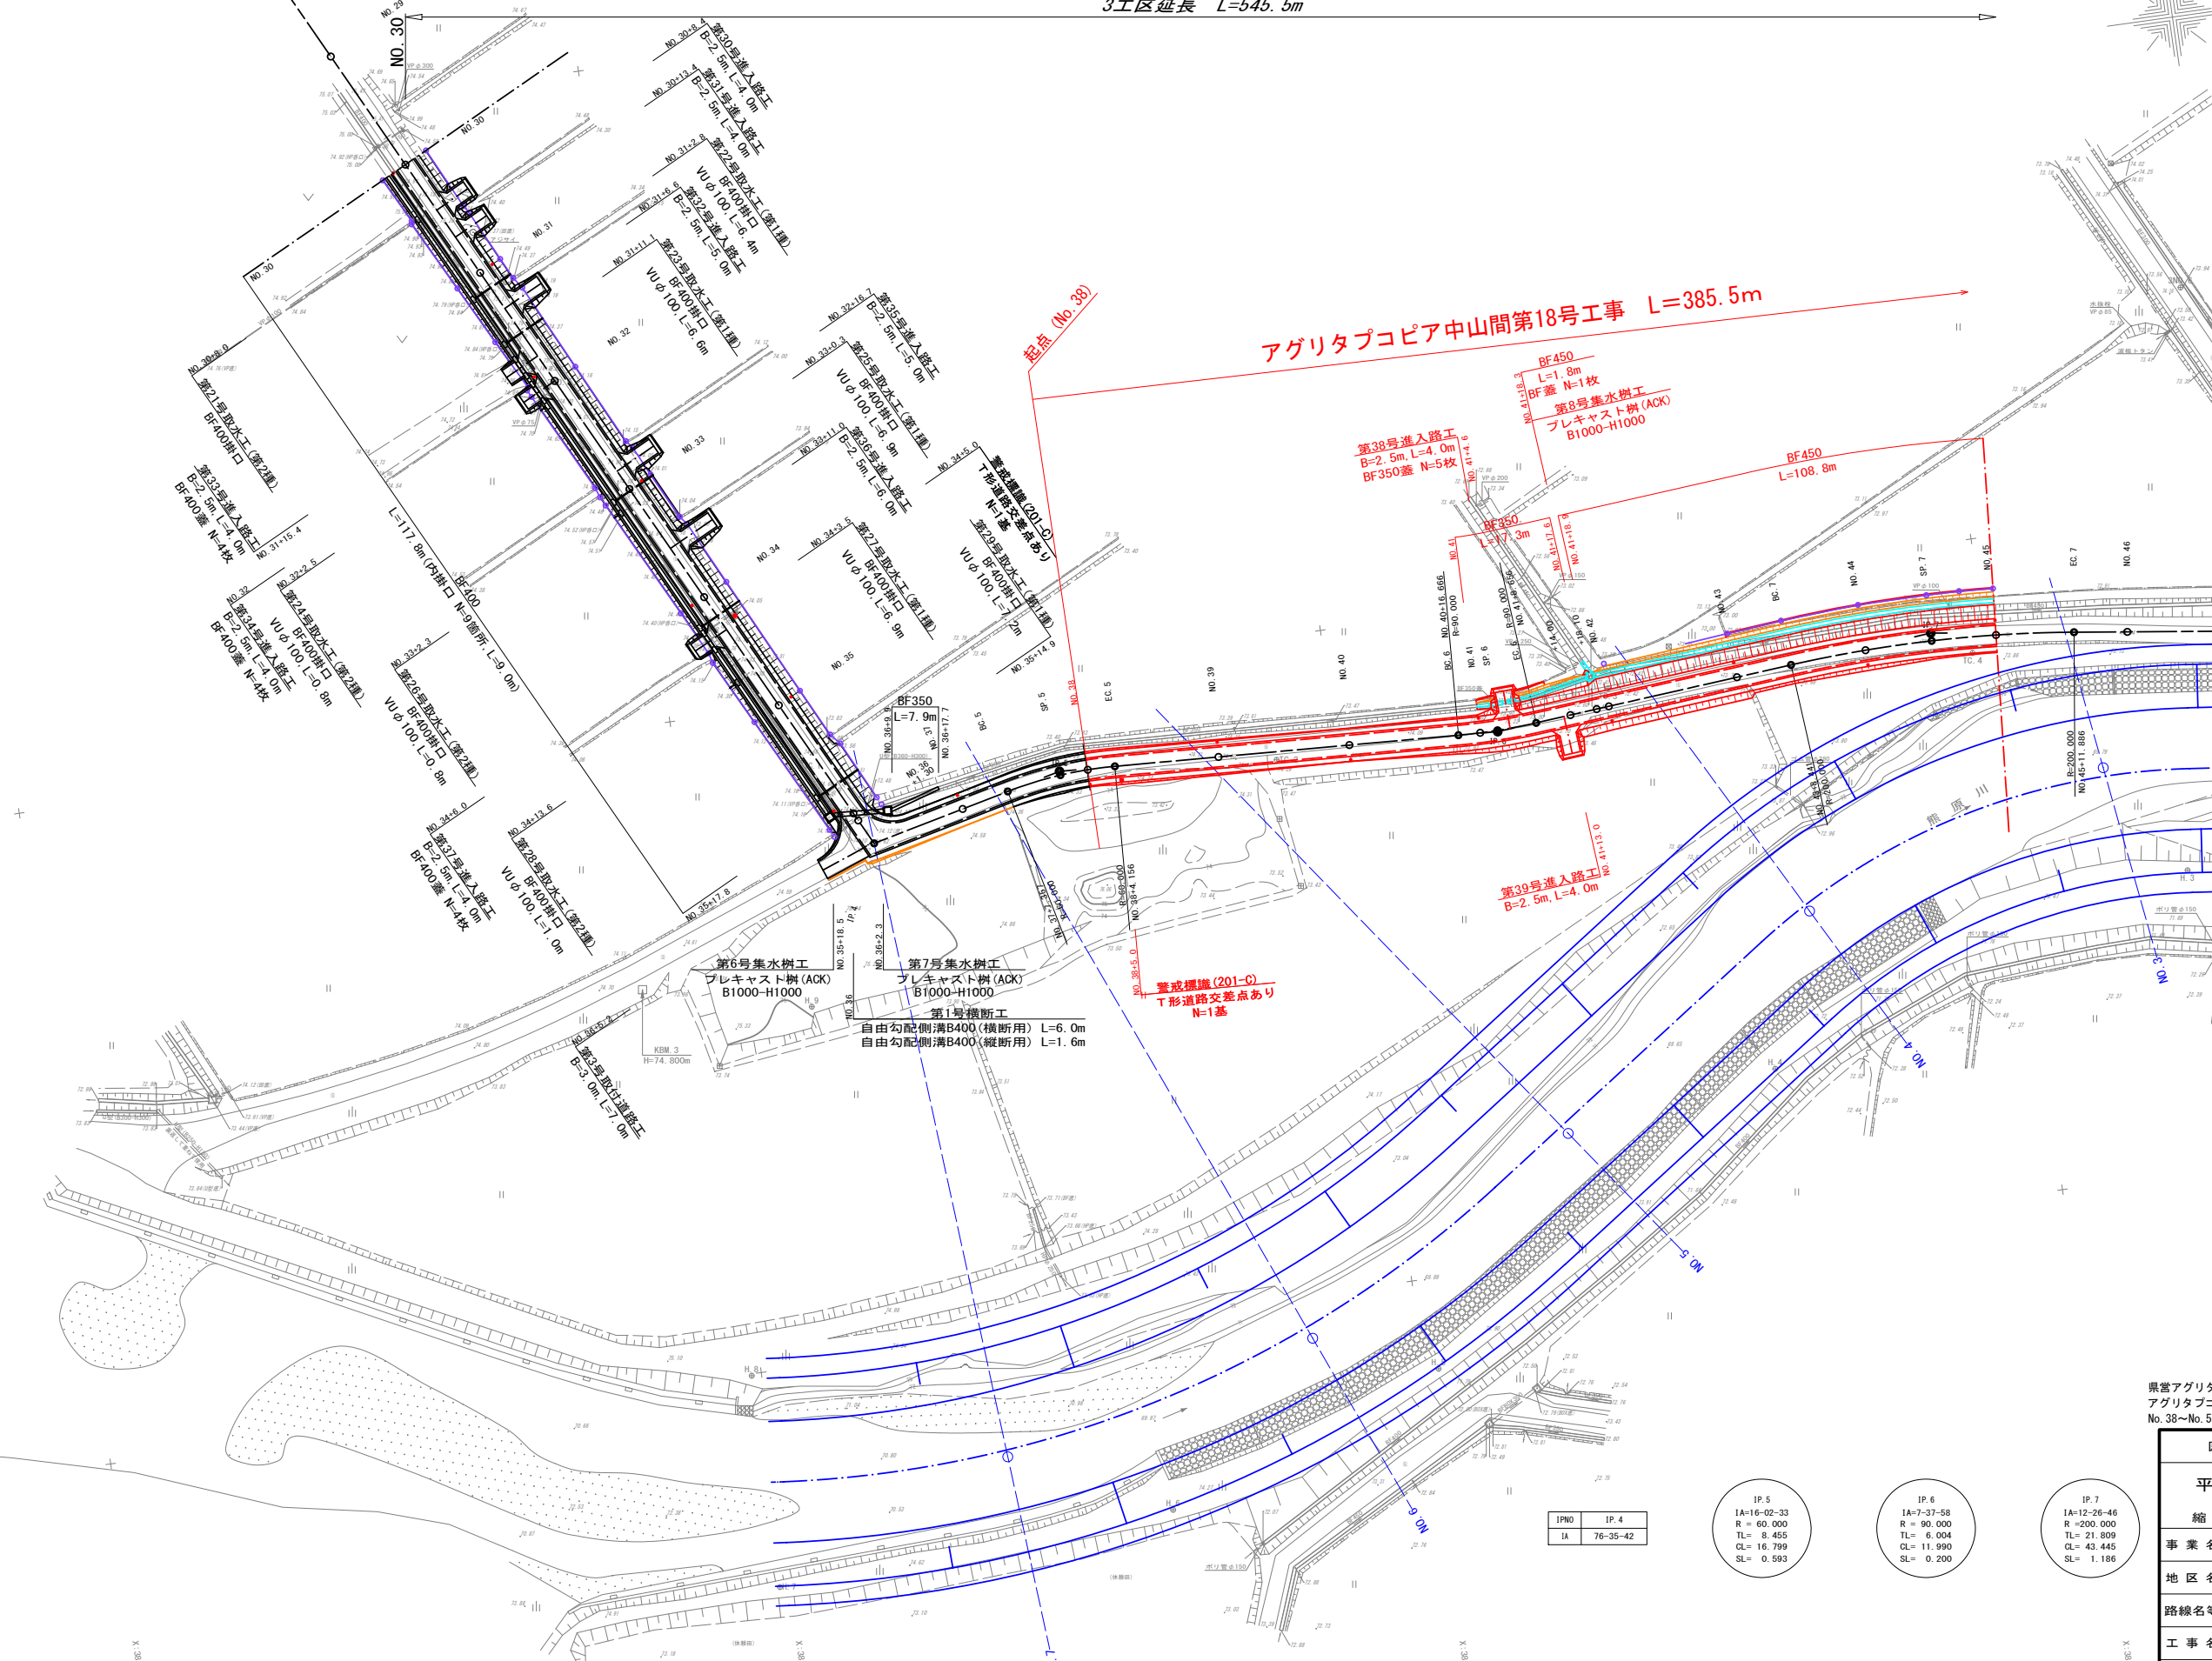

県営アグリタピオ地区中山間地域総合整備事業
アグリタピオ地区中山間第18号工事
No. 38~No. 57+5.486


図 面 の 名 称		図面番号
平 面 図 (1/2)		2-1
縮 尺	1:500	
事 業 名	県営アグリタピオ地区 中山間地域総合整備事業	
地 区 名	アグリタピオ地区	
路線名等	農道：下田子上川原	
工 事 名	アグリタピオ地区中山間第18号工事	
青森県三八農林水産事務所		

IPNO	IP.4
IA	76-35-42

IP.5
IA=16-02-33
R = 60.000
TL = 8.405
CL = 16.799
SL = 0.593

IP.6
IA=7-37-58
R = 90.000
TL = 21.009
CL = 43.445
SL = 0.200


IP.7
IA=12-26-46
R = 200.000
TL = 21.009
CL = 43.445
SL = 1.186

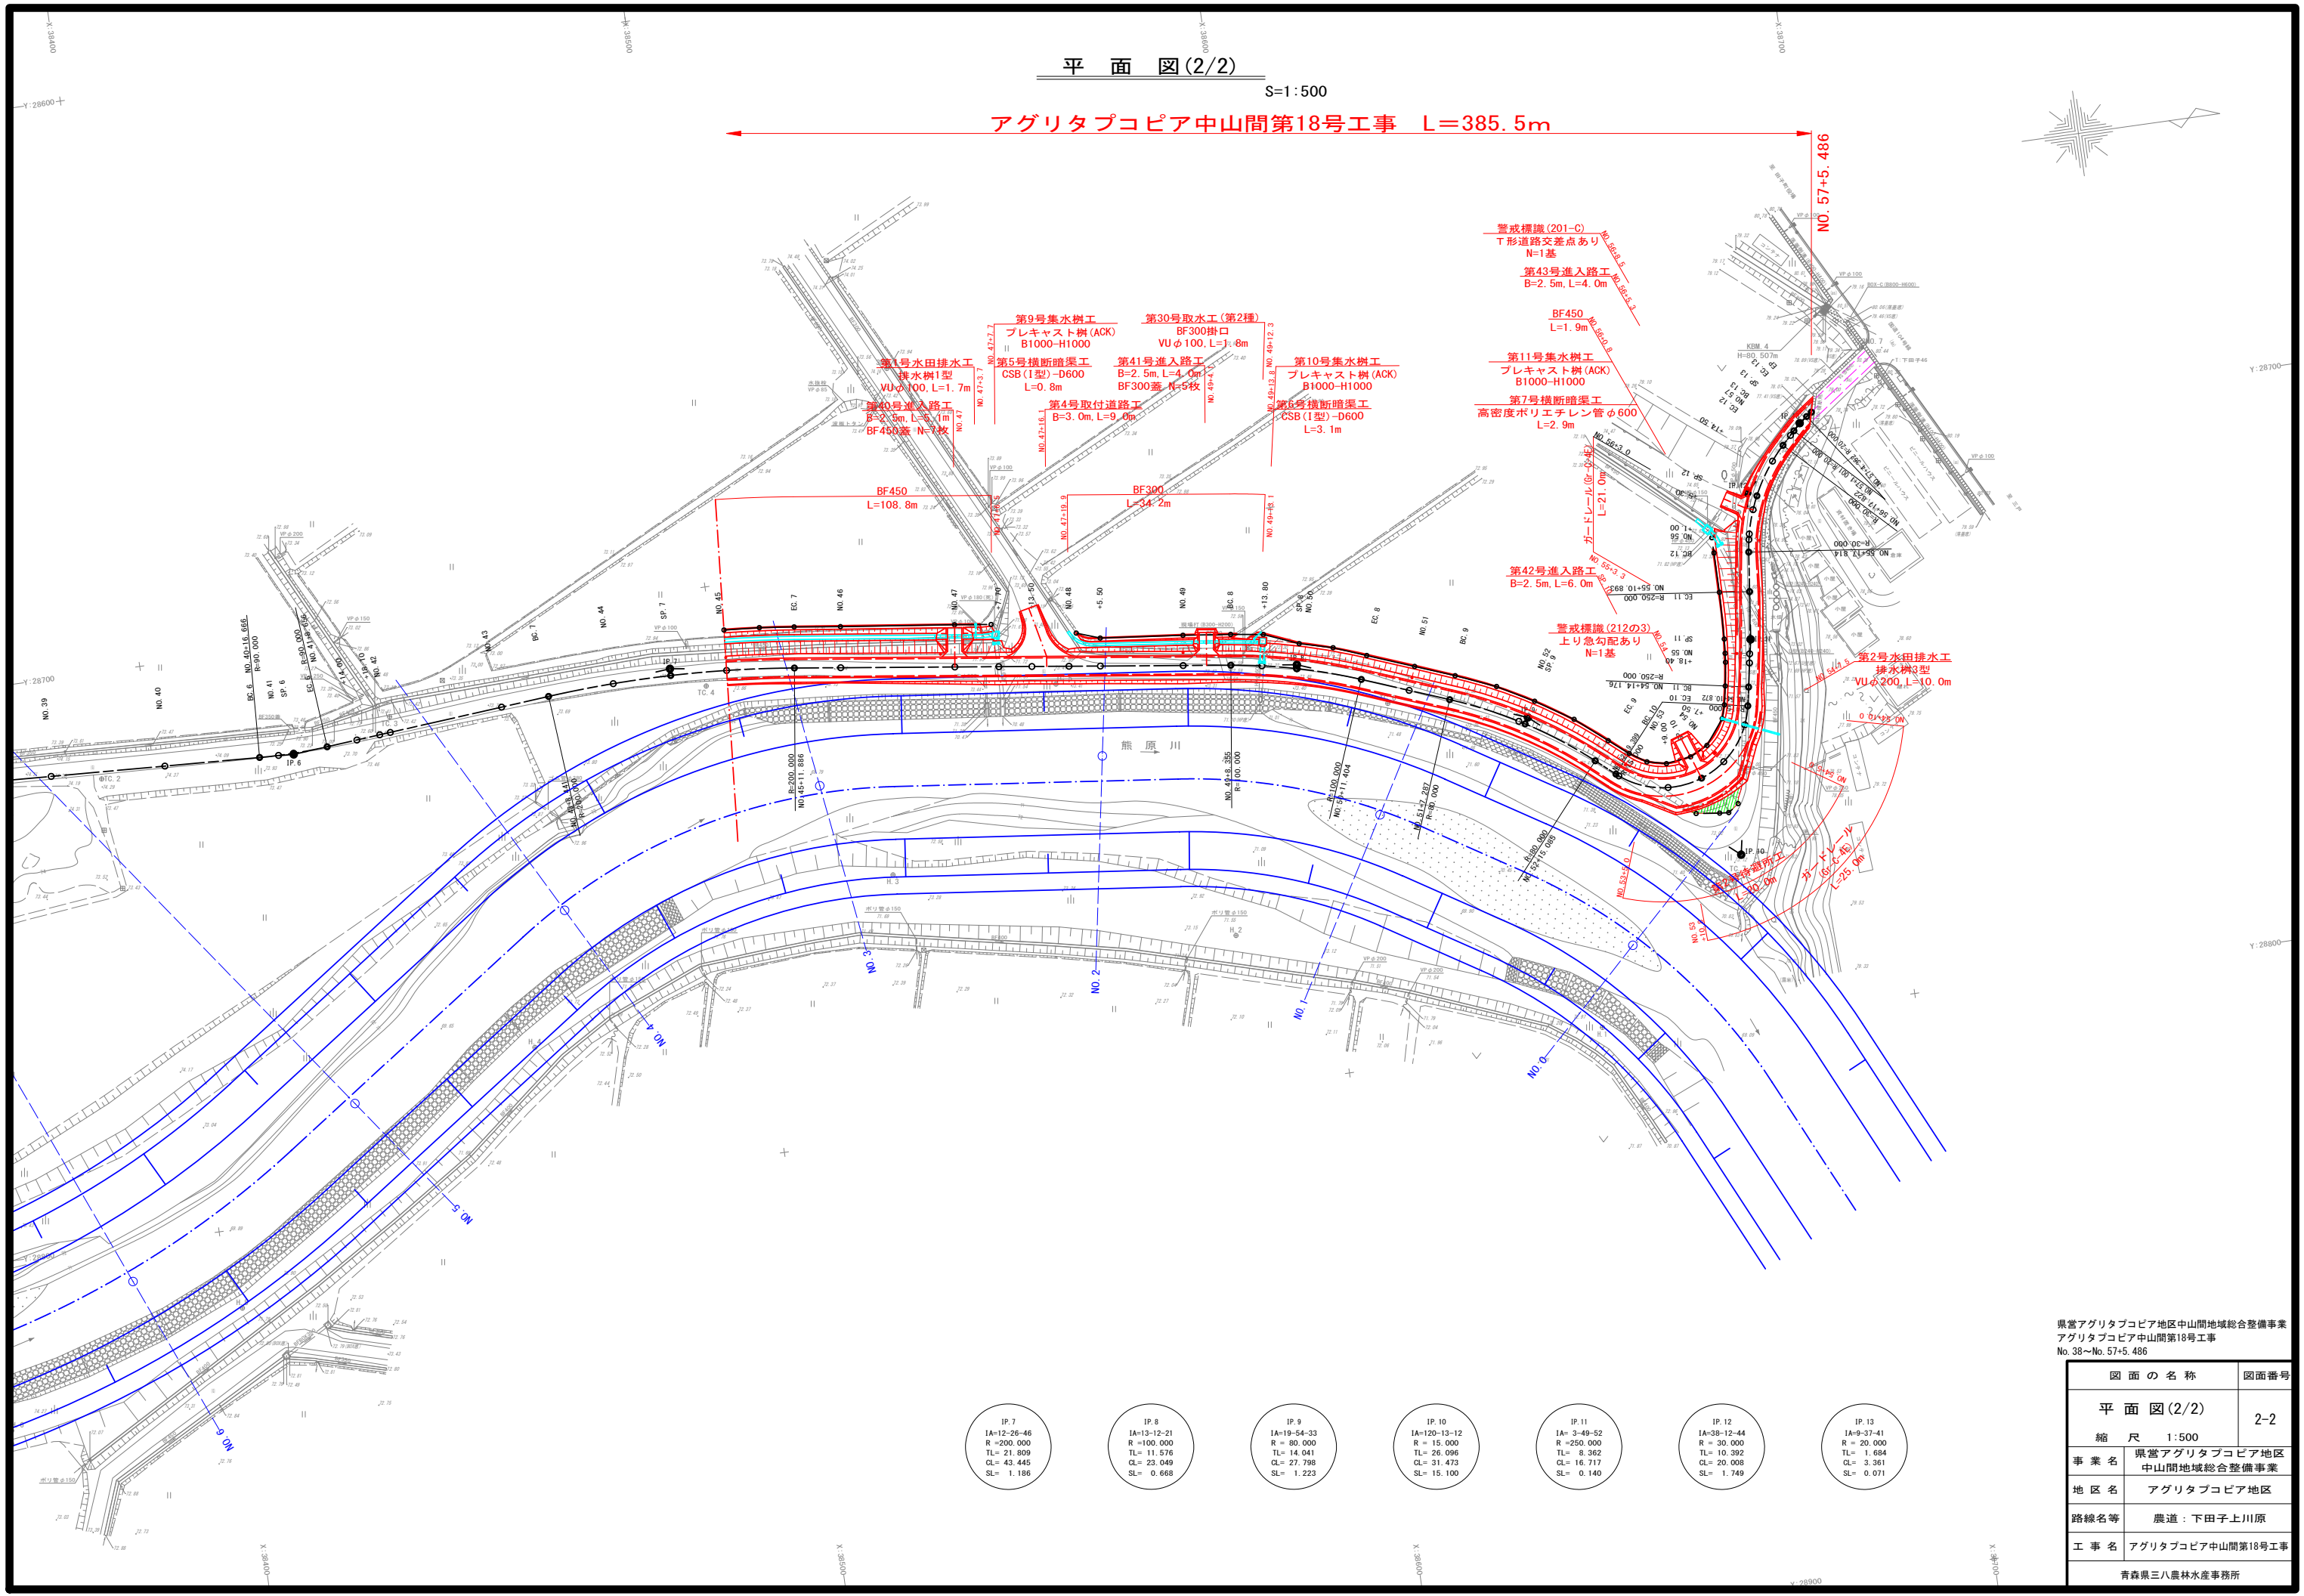

- IP. 7
1A=12-26-46
R = 200.000
TL= 21.809
CL= 43.445
SL= 1.186
- IP. 8
1A=13-12-21
R = 100.000
TL= 11.576
CL= 23.049
SL= 0.668
- IP. 9
1A=19-54-33
R = 80.000
TL= 14.041
CL= 31.473
SL= 1.223
- IP. 10
1A=120-13-12
R = 15.000
TL= 8.362
CL= 27.798
SL= 15.100
- IP. 11
1A= 3-49-52
R = 250.000
TL= 8.362
CL= 16.717
SL= 0.140
- IP. 12
1A=38-12-44
R = 30.000
TL= 10.392
CL= 20.008
SL= 1.749
- IP. 13
1A=9-37-41
R = 20.000
TL= 1.684
CL= 3.361
SL= 0.071

県営アグリタプコピア地区中山間地域総合整備事業
アグリタプコピア中山間第18号工事
No. 38~No. 57+5.486


図 面 の 名 称		図面番号
平 面 図 (2/2)		2-2
縮 尺 1:500		
事 業 名	県営アグリタプコピア地区 中山間地域総合整備事業	
地 区 名	アグリタプコピア地区	
路線名等	農道：下田子上川原	
工 事 名	アグリタプコピア中山間第18号工事	
青森県三八農林水産事務所		

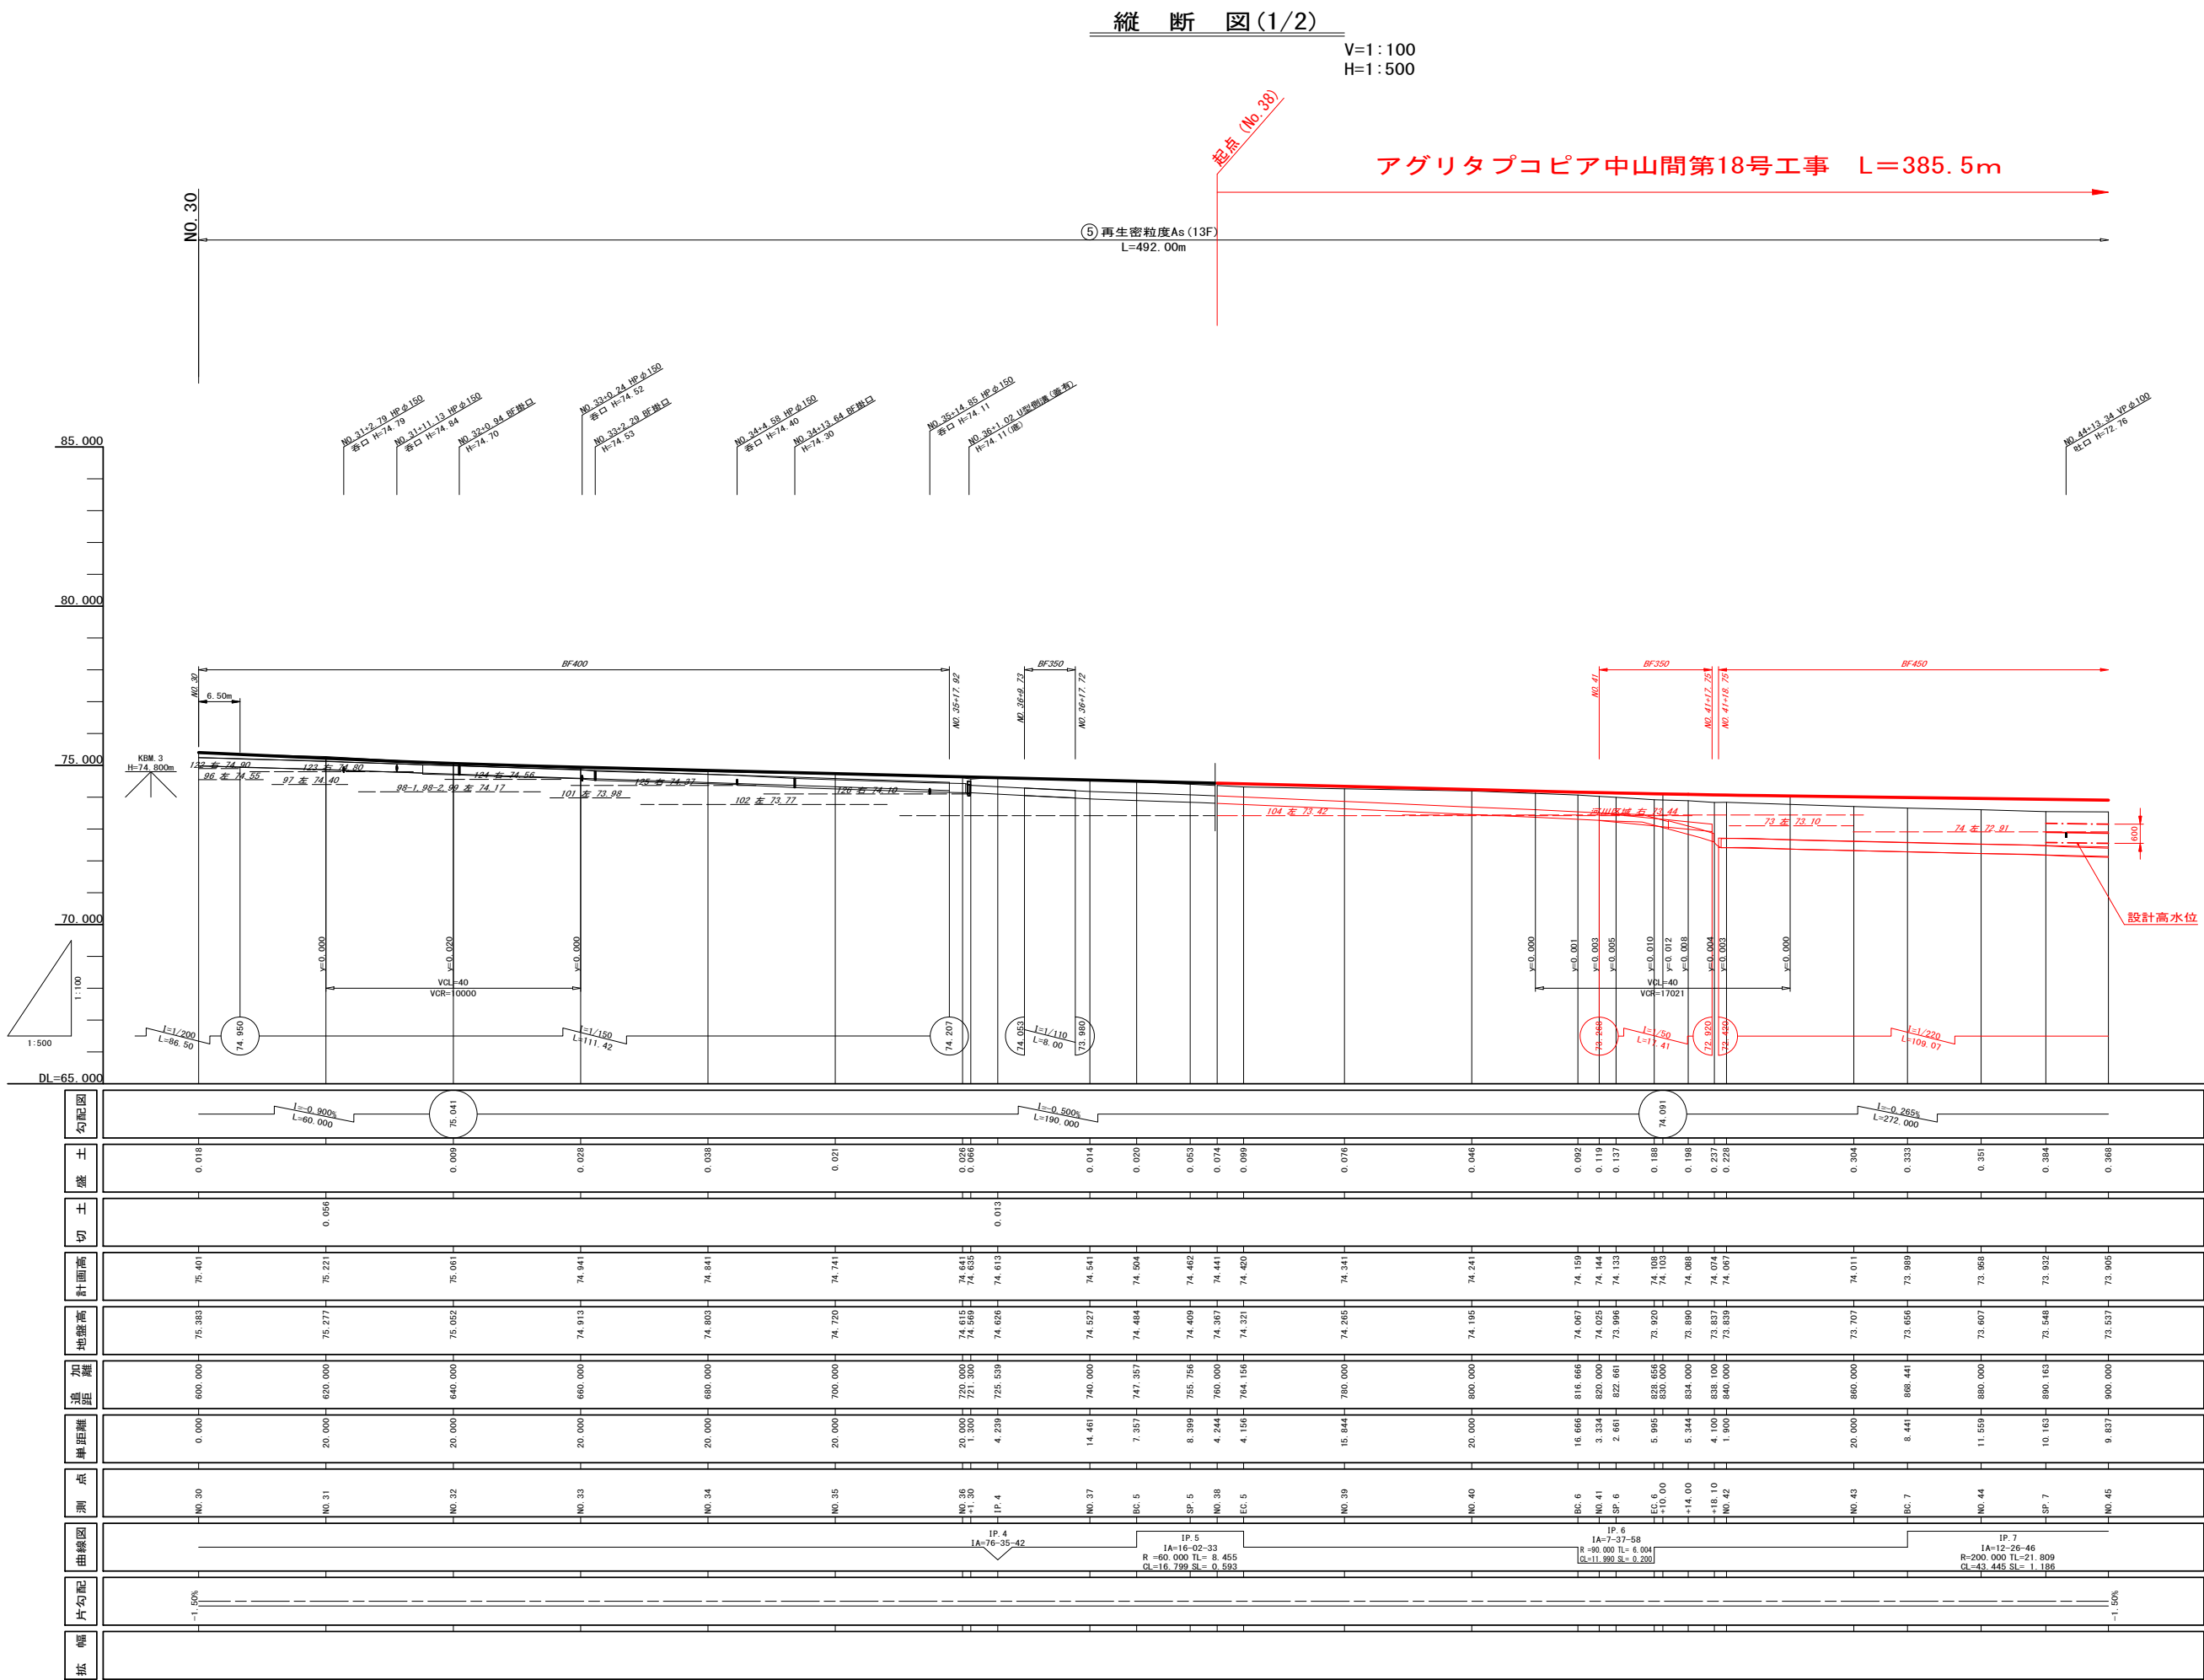

(3工区)

V=1 : 100
H=1 : 500

アグリタプコピア中山間第18号工事 L=385.5m

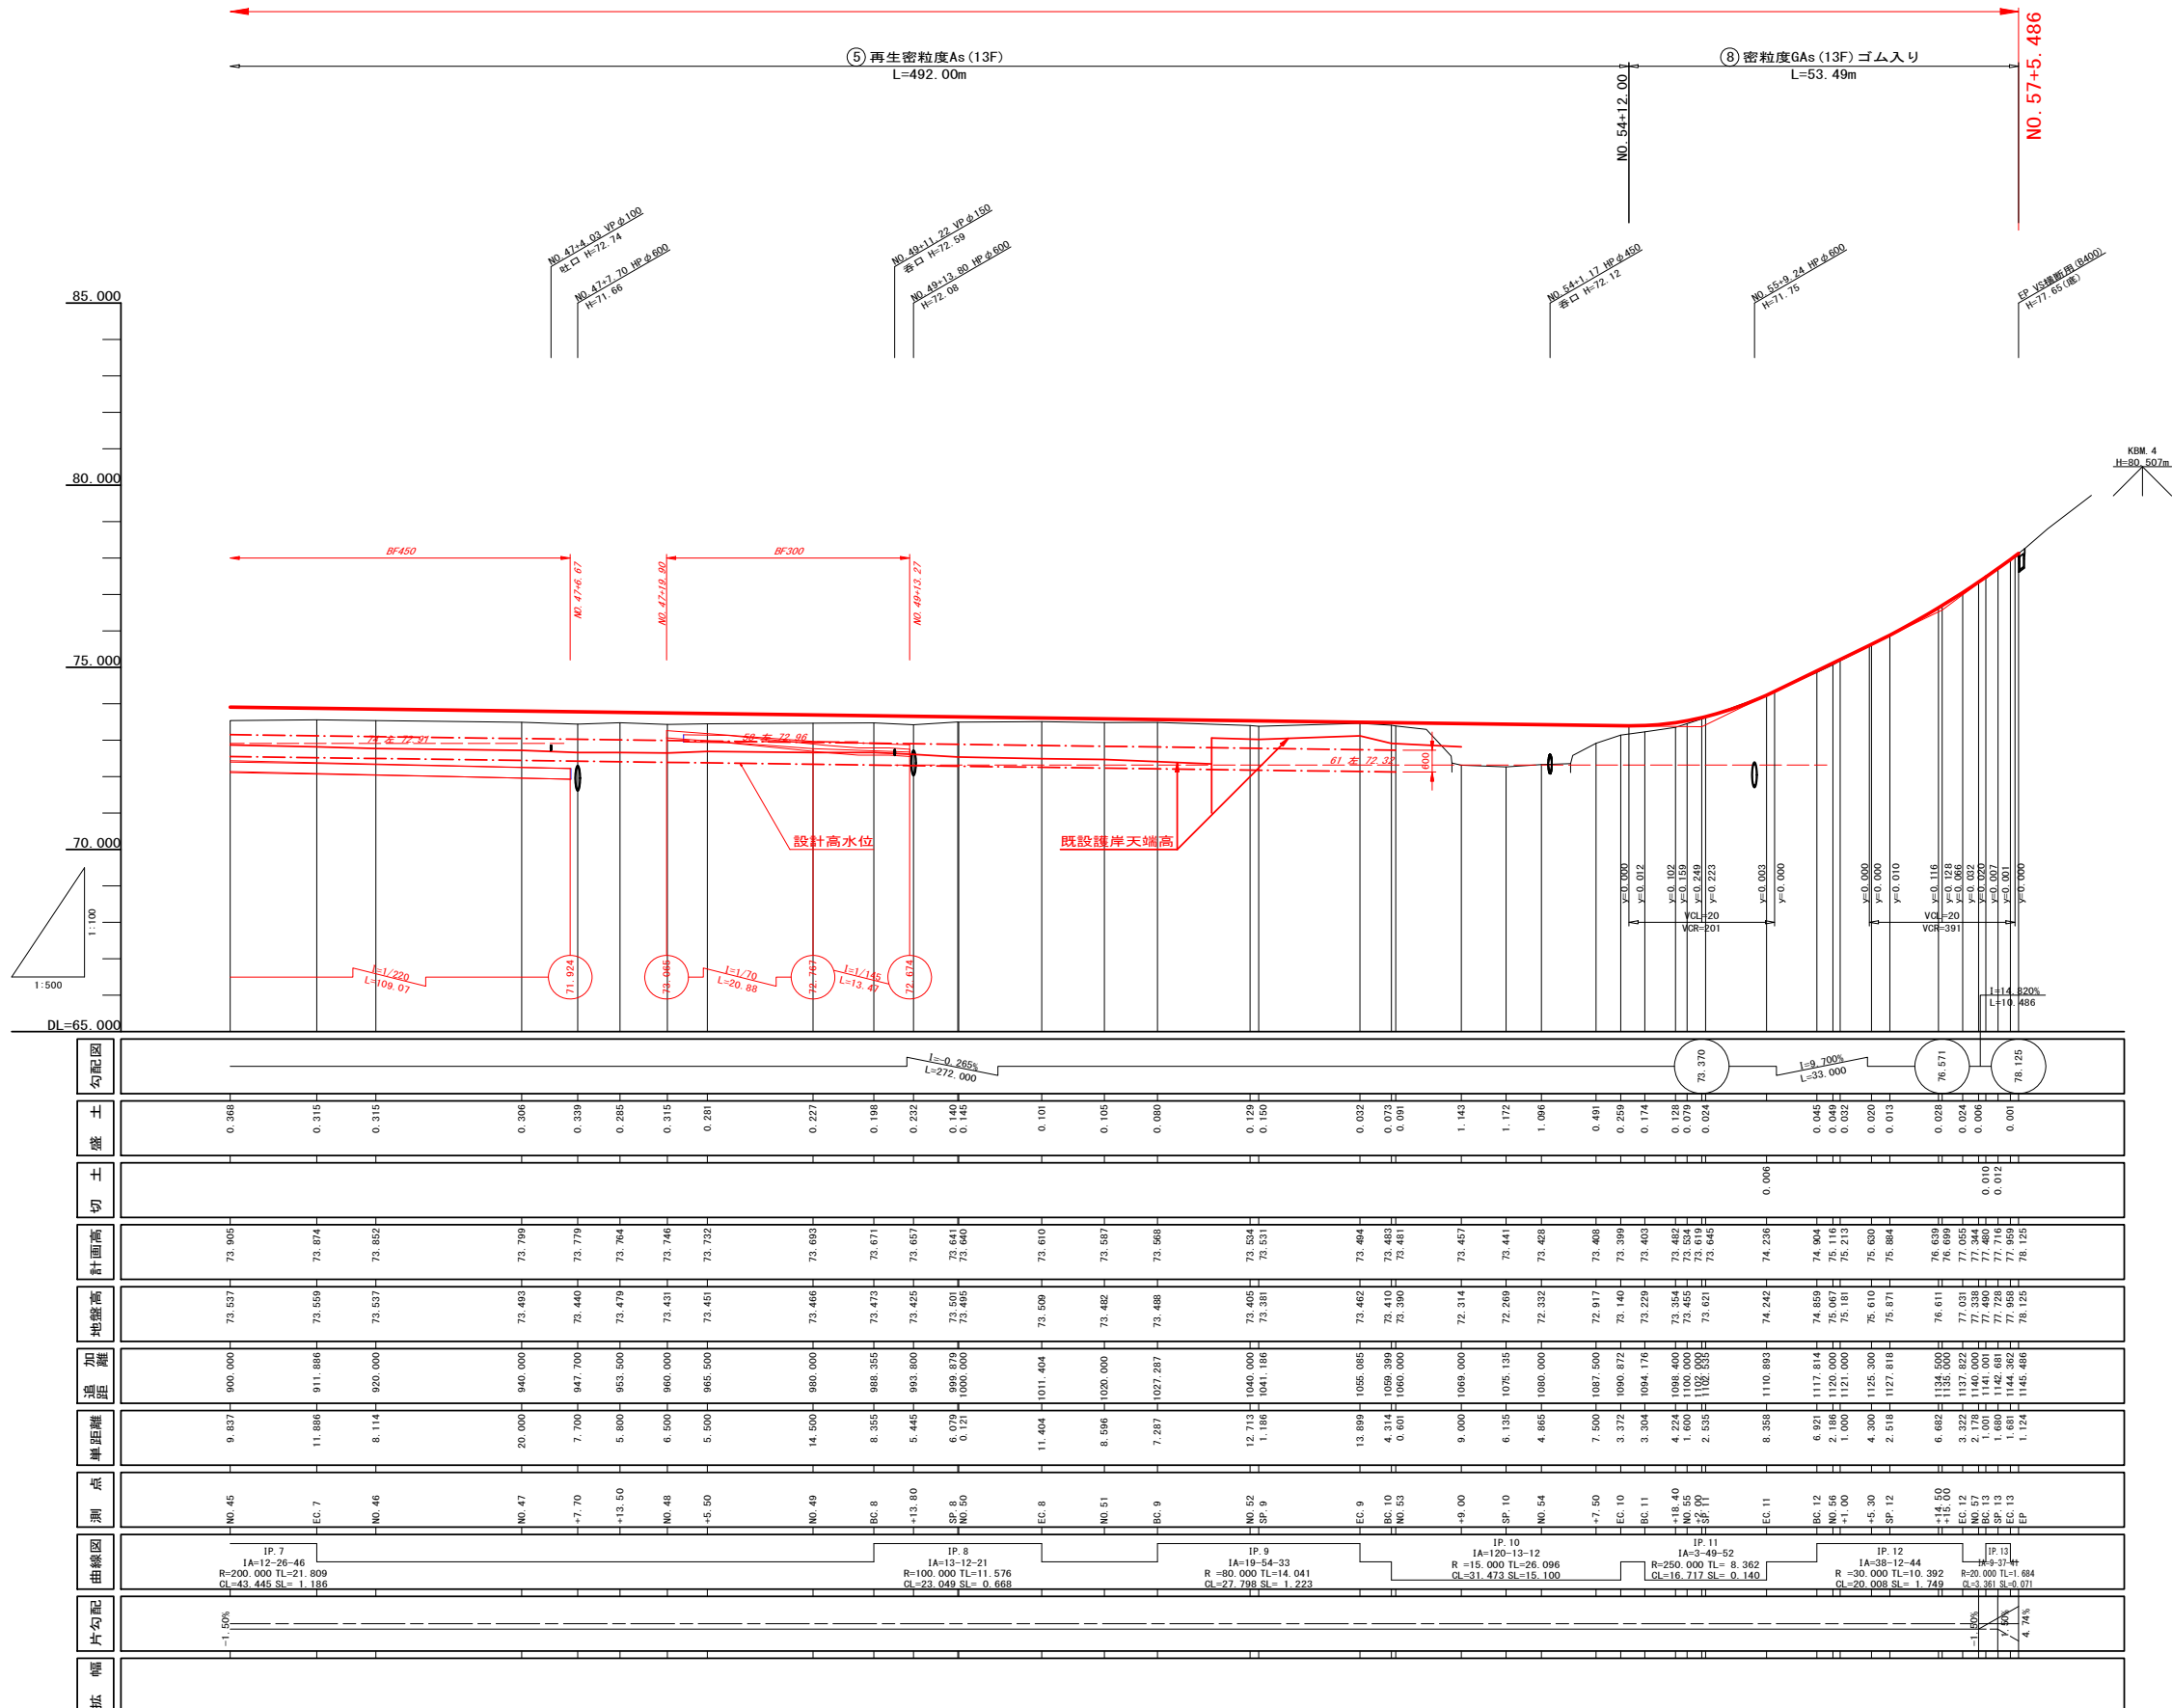

凡 例	
左側水田	———
右側水田	———
既設水路	———


県営アグリタプコピア地区中山間地域総合整備事業
 アグリタプコピア中山間第18号工事
 No. 38～No. 57+5. 486

図面の名称		図面番号
縦断図(2/2)		3-2
縮尺 V=1:100, H=1:500		
事業名	県営アグリタブコピア地区 中山間地域総合整備事業	
地区名	アグリタブコピア地区	
路線名等	農道：下田子上川原	
工事名	アグリタブコピア中山間第18号工事	
青森県三農林水産事務所		

標準断面図 (1/2)


S=1:30

両側水田区間

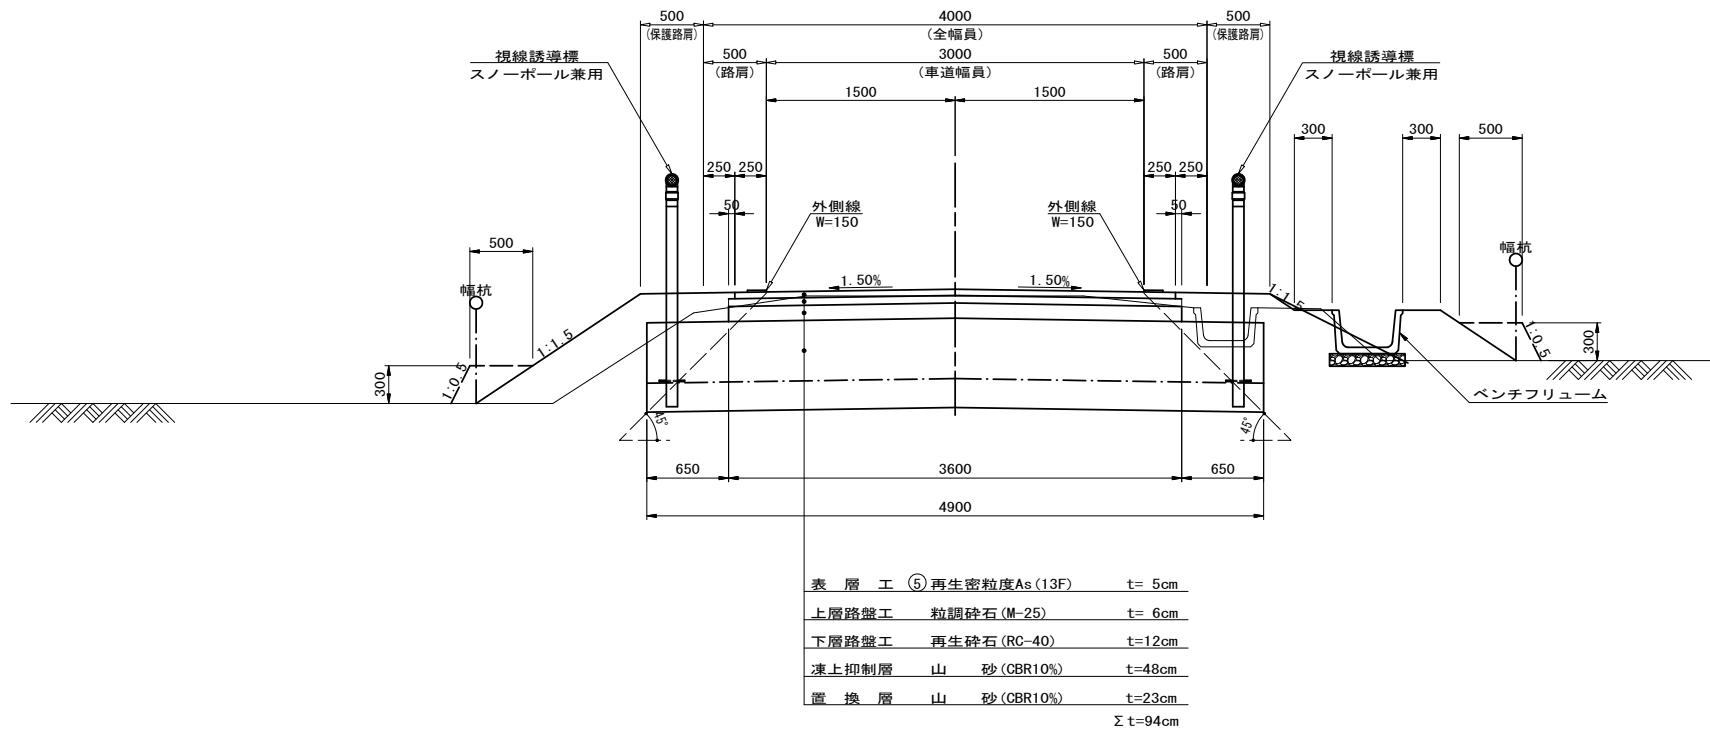

設計条件	
道路区分	第3種第5級
交通区分	I-I交通
設計速度	40km/h
設計荷重	T-14
設計CBR	3%
計画期間	10年
信頼性	90%
T A	9
凍結深	70cm

片側水田区間

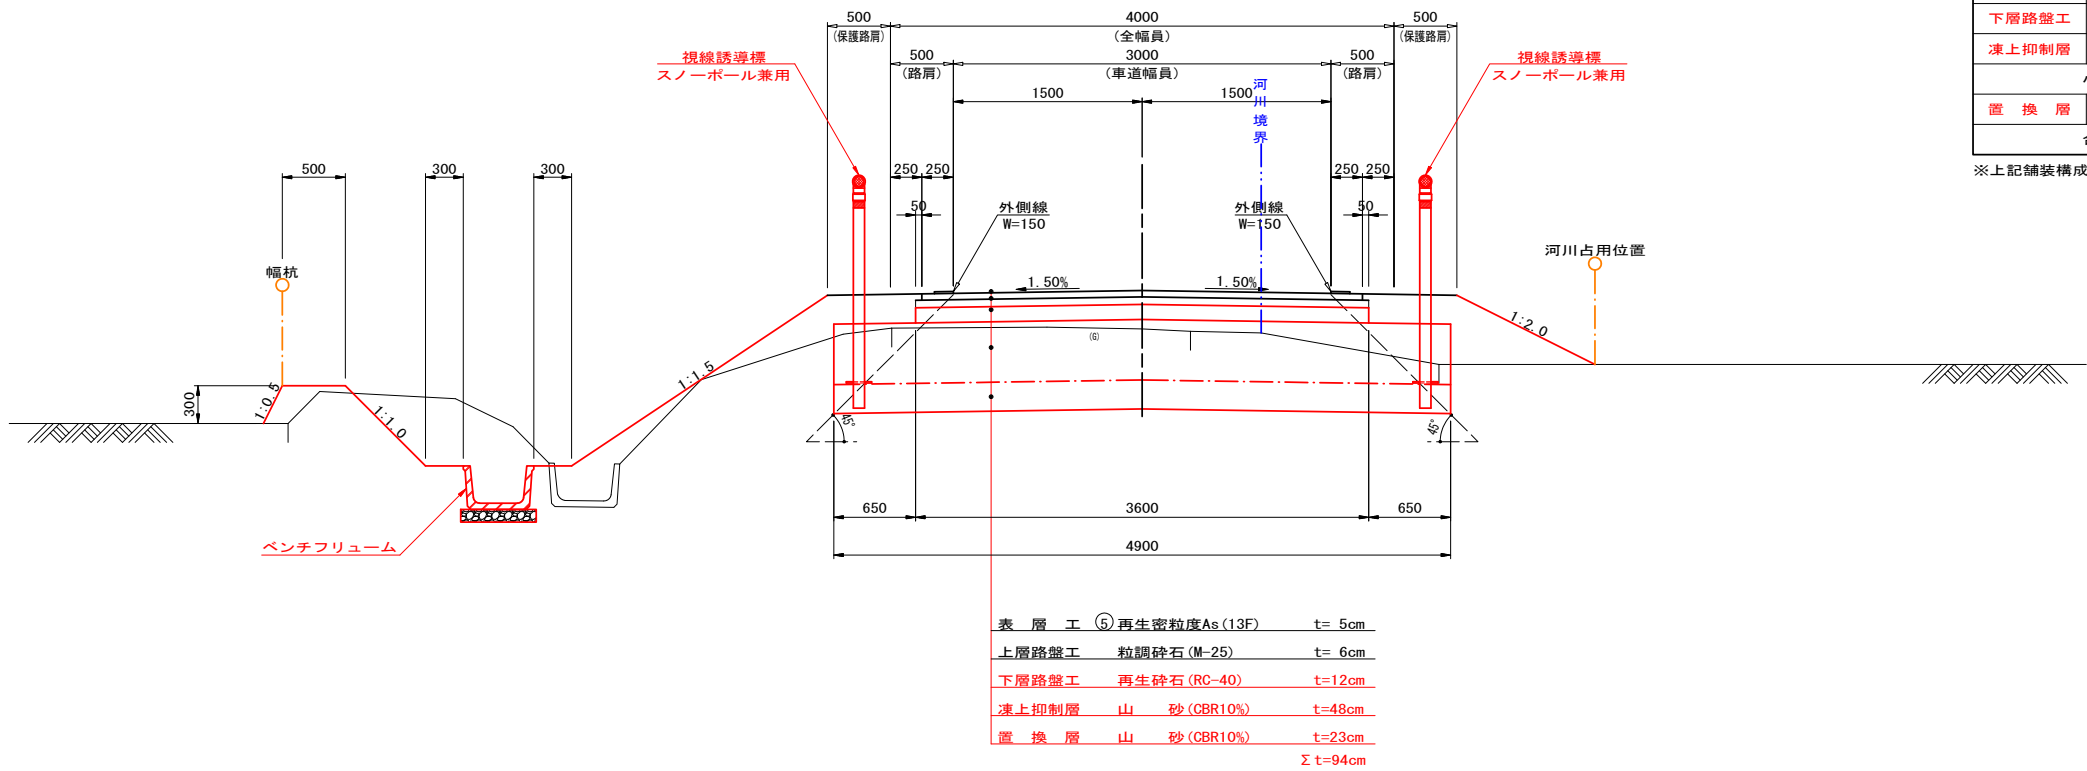

工 種	種 別	施工厚	TA	
表 層 工	⑤ 再生密粒度As (13F)	t= (4) 5cm	4 × 1.00	4.00
上層路盤工	粒調砕石 (M-25)	t= 6cm	6 × 0.35	2.10
下層路盤工	再生砕石 (RC-40)	t= 12cm	12 × 0.25	3.00
凍上抑制層	山 砂 (CBR10%)	t= 48cm	—	—
小 計		t= (70) 71cm		9.10
置 換 層	山 砂 (CBR10%)	t= 23cm	—	—
合 計		t= (93) 94cm		9.10

※上記舗装構成は、NO. 30～NO. 43までの区間。

県営アグリタブコピア地区中山間地域総合整備事業
アグリタブコピア中山間第18号工事
No. 38～No. 57+5.486

図 面 の 名 称		図面番号
標準断面図 (1/2)		4-1
縮 尺	1:30	
事 業 名	県営アグリタブコピア地区 中山間地域総合整備事業	
地 区 名	アグリタブコピア地区	
路線名等	農道：下田子上川原	
工 事 名	アグリタブコピア中山間第18号工事	
青森県三八農林水産事務所		

S=1 : 30


S=1 : 30

河川堤防兼用区間




※河川断面に影響する箇所には、視線誘導標は設置しない。

現況すり付け区間

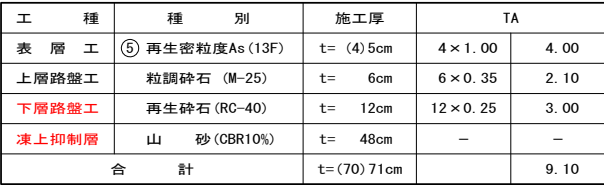

※ $i \geq 6.0\%$ のとき、⑧密粒度GAs13F(ゴム入り)とする。
※上記舗装構成は、NO.43～EPまでの区間。

ガードレール設置箇所

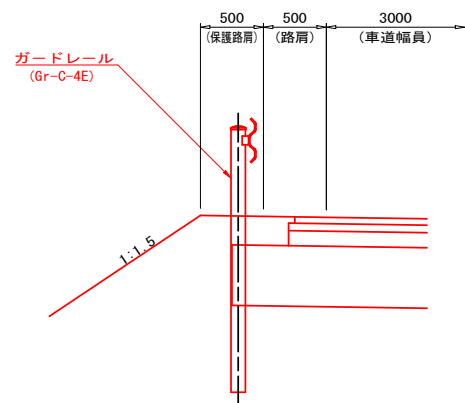

県営アグリタプコピア地区中山間地域総合整備事業
アグリタプコピア中山間第18号工事
No. 38～No. 57+5.486

図 面 の 名 称	図面番号
標準断面図(2/2)	4-2
縮 尺 1:30	
事 業 名 県営アグリタプコピア地区 中山間地域総合整備事業	
地 区 名 アグリタプコピア地区	
路線名等 農道：下田子上川原	
工 事 名 アグリタプコピア中山間第18号工事	
青森県三八農林水産事務所	

横断図

S=1:100


BC. 5

GH=74.484
FH=74.504

本線土工		
不良土掘削	CA1	0.8
機械掘削(オープン)	CA2	3.9
路肩盛土(一次)	BA1-1	0.16
路肩盛土(二次)	BA1-2	0.16
路床盛土	1.0>W	BA2-1
	1.0≤W<2.5	BA2-2
	2.5≤W<4.0	BA2-3
	W≥4.0	BA2-4
路体盛土	1.0>W	BA3-1
	1.0≤W<2.5	BA3-2
	2.5≤W<4.0	BA3-3
	W≥4.0	BA3-4
法面盛土	BA4	—
路外盛土	BA5	—
畦畔盛土	BA6	—
法面整正(掘削部)	CL1	—
張 芝	CL2	—
路床面仕上	CL3	—
筋 芝(一次)	BL1	—
筋 芝(二次)	BL2	0.1
法面整正(畦畔部)	BL3	—

DL=70.000

作業土工		
機械掘削(床掘)	CA3	—
埋 戻	RA1	—
基面整正	L	—

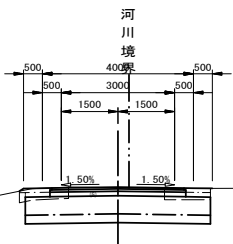


NO. 37

GH=74.527
FH=74.541

本線土工		
不良土掘削	CA1	0.7
機械掘削(オープン)	CA2	4.0
路肩盛土(一次)	BA1-1	0.16
路肩盛土(二次)	BA1-2	0.16
路床盛土	1.0>W	BA2-1
	1.0≤W<2.5	BA2-2
	2.5≤W<4.0	BA2-3
	W≥4.0	BA2-4
路体盛土	1.0>W	BA3-1
	1.0≤W<2.5	BA3-2
	2.5≤W<4.0	BA3-3
	W≥4.0	BA3-4
法面盛土	BA4	—
路外盛土	BA5	—
畦畔盛土	BA6	—
法面整正(掘削部)	CL1	—
張 芝	CL2	—
路床面仕上	CL3	—
筋 芝(一次)	BL1	—
筋 芝(二次)	BL2	—
法面整正(畦畔部)	BL3	—

DL=70.000

作業土工		
機械掘削(床掘)	CA3	—
埋 戻	RA1	—
基面整正	L	—

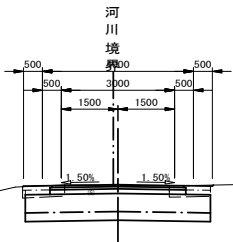


IP. 4

GH=74.626
FH=74.613

本線土工		
不良土掘削	CA1	1.1
機械掘削(オープン)	CA2	6.3
路肩盛土(一次)	BA1-1	0.18
路肩盛土(二次)	BA1-2	0.20
路床盛土	1.0>W	BA2-1
	1.0≤W<2.5	BA2-2
	2.5≤W<4.0	BA2-3
	W≥4.0	BA2-4
路体盛土	1.0>W	BA3-1
	1.0≤W<2.5	BA3-2
	2.5≤W<4.0	BA3-3
	W≥4.0	BA3-4
法面盛土	BA4	—
路外盛土	BA5	—
畦畔盛土	BA6	—
法面整正(掘削部)	CL1	0.1
張 芝	CL2	0.1
路床面仕上	CL3	—
筋 芝(一次)	BL1	—
筋 芝(二次)	BL2	0.2
法面整正(畦畔部)	BL3	—

DL=70.000

作業土工		
機械掘削(床掘)	CA3	0.4
埋 戻	RA1	0.4
基面整正	L	0.8

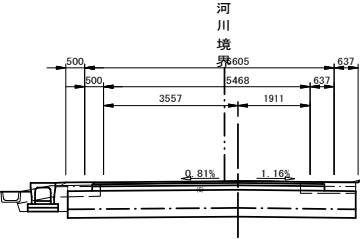


NO. 36+1.30

GH=74.569
FH=74.635

本線土工		
不良土掘削	CA1	0.4
機械掘削(オープン)	CA2	4.2
路肩盛土(一次)	BA1-1	0.13
路肩盛土(二次)	BA1-2	0.17
路床盛土	1.0>W	BA2-1
	1.0≤W<2.5	BA2-2
	2.5≤W<4.0	BA2-3
	W≥4.0	BA2-4
路体盛土	1.0>W	BA3-1
	1.0≤W<2.5	BA3-2
	2.5≤W<4.0	BA3-3
	W≥4.0	BA3-4
法面盛土	BA4	0.1
路外盛土	BA5	—
畦畔盛土	BA6	—
法面整正(掘削部)	CL1	—
張 芝	CL2	—
路床面仕上	CL3	—
筋 芝(一次)	BL1	0.2
筋 芝(二次)	BL2	0.2
法面整正(畦畔部)	BL3	—

DL=70.000

作業土工		
機械掘削(床掘)	CA3	0.4
埋 戻	RA1	0.3
基面整正	L	0.3

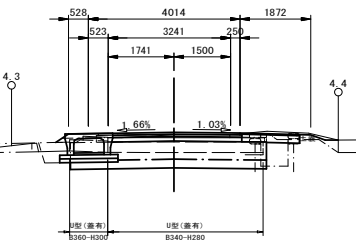


EC. 5

GH=74.321
FH=74.420

本線土工		
不良土掘削	CA1	0.8
機械掘削(オープン)	CA2	3.6
路肩盛土(一次)	BA1-1	0.11
路肩盛土(二次)	BA1-2	0.18
路床盛土	1.0>W	BA2-1
	1.0≤W<2.5	BA2-2
	2.5≤W<4.0	BA2-3
	W≥4.0	BA2-4
路体盛土	1.0>W	BA3-1
	1.0≤W<2.5	BA3-2
	2.5≤W<4.0	BA3-3
	W≥4.0	BA3-4
法面盛土	BA4	—
路外盛土	BA5	—
畦畔盛土	BA6	—
法面整正(掘削部)	CL1	—
張 芝	CL2	—
路床面仕上	CL3	—
筋 芝(一次)	BL1	0.3
筋 芝(二次)	BL2	0.5
法面整正(畦畔部)	BL3	—

DL=70.000

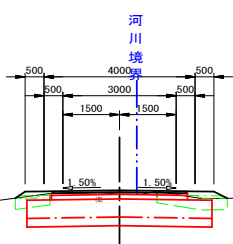


NO. 38

GH=74.367
FH=74.441

本線土工		
不良土掘削	CA1	0.8
機械掘削(オープン)	CA2	3.6
路肩盛土(一次)	BA1-1	0.14
路肩盛土(二次)	BA1-2	0.18
路床盛土	1.0>W	BA2-1
	1.0≤W<2.5	BA2-2
	2.5≤W<4.0	BA2-3
	W≥4.0	BA2-4
路体盛土	1.0>W	BA3-1
	1.0≤W<2.5	BA3-2
	2.5≤W<4.0	BA3-3
	W≥4.0	BA3-4
法面盛土	BA4	—
路外盛土	BA5	—
畦畔盛土	BA6	—
法面整正(掘削部)	CL1	—
張 芝	CL2	—
路床面仕上	CL3	—
筋 芝(一次)	BL1	0.1
筋 芝(二次)	BL2	0.4
法面整正(畦畔部)	BL3	—

DL=70.000

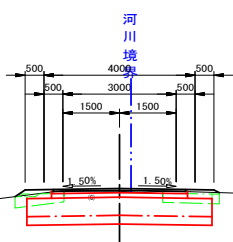


SP. 5

GH=74.409
FH=74.462

本線土工		
不良土掘削	CA1	0.9
機械掘削(オープン)	CA2	3.6
路肩盛土(一次)	BA1-1	0.12
路肩盛土(二次)	BA1-2	0.18
路床盛土	1.0>W	BA2-1
	1.0≤W<2.5	BA2-2
	2.5≤W<4.0	BA2-3
	W≥4.0	BA2-4
路体盛土	1.0>W	BA3-1
	1.0≤W<2.5	BA3-2
	2.5≤W<4.0	BA3-3
	W≥4.0	BA3-4
法面盛土	BA4	0.1
路外盛土	BA5	—
畦畔盛土	BA6	—
法面整正(掘削部)	CL1	—
張 芝	CL2	—
路床面仕上	CL3	—
筋 芝(一次)	BL1	0.2
筋 芝(二次)	BL2	0.5
法面整正(畦畔部)	BL3	—

DL=70.000

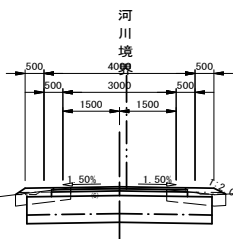

作業土工		
機械掘削(床掘)	CA3	—
埋 戻	RA1	—
基面整正	L	—

作業土工		
機械掘削(床掘)	CA3	—
埋 戻	RA1	—
基面整正	L	—


作業土工		
機械掘削(床掘)	CA3	—
埋 戻	RA1	—
基面整正	L	—

県営アグリタブコピア地区中山間地域総合整備事業
アグリタブコピア中山間第18号工事
No. 38~No. 57+5.486

図 面 の 名 称		図面番号
横 断 図		5-1
縮 尺	1:100	
事 業 名	県営アグリタブコピア地区 中山間地域総合整備事業	
地 区 名	アグリタブコピア地区	
路線名等	農道：下田子上川原	
工 事 名	アグリタブコピア中山間第18号工事	
青森県三八農林水産事務所		

横断図


S=1:100

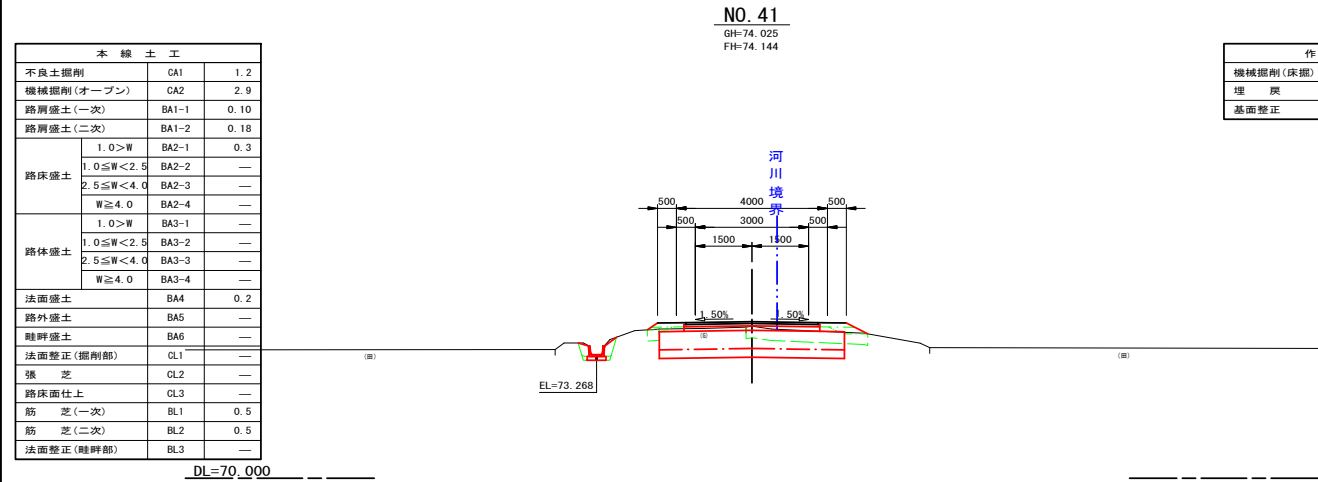

作業土工		
機械掘削(床掘)	CA3	0.1
埋 戻	RA1	0.2
基面整正	L	0.5

本 線 工 事			
不良土掘削	GA1	1.8	
機械掘削(オープン)	GA2	2.9	
路肩盛土(一次)	BA1-1	0.09	
路肩盛土(二次)	BA1-2	0.18	
路床盛土	1.0>W	BA2-1	0.6
	1.0≤W<2.5	BA2-2	—
	2.5≤W<4.0	BA2-3	—
	W≥4.0	BA2-4	—
路体盛土	1.0>W	BA3-1	—
	1.0≤W<2.5	BA3-2	—
	2.5≤W<4.0	BA3-3	—
	W≥4.0	BA3-4	—
法面盛土	BA4	0.6	
路外盛土	BA5	—	
畦畔盛土	BA6	—	
法面整正(掘削部)	CL1	0.4	
張 芝	CL2	0.4	
路床面仕上	CL3	—	
筋 芝(一次)	BL1	1.9	
筋 芝(二次)	BL2	0.5	
法面整正(畦畔部)	BL3	—	


作業土工		
機械掘削(床掘)	CA3	—
埋 戻	RA1	0.1
基面整正	L	0.1

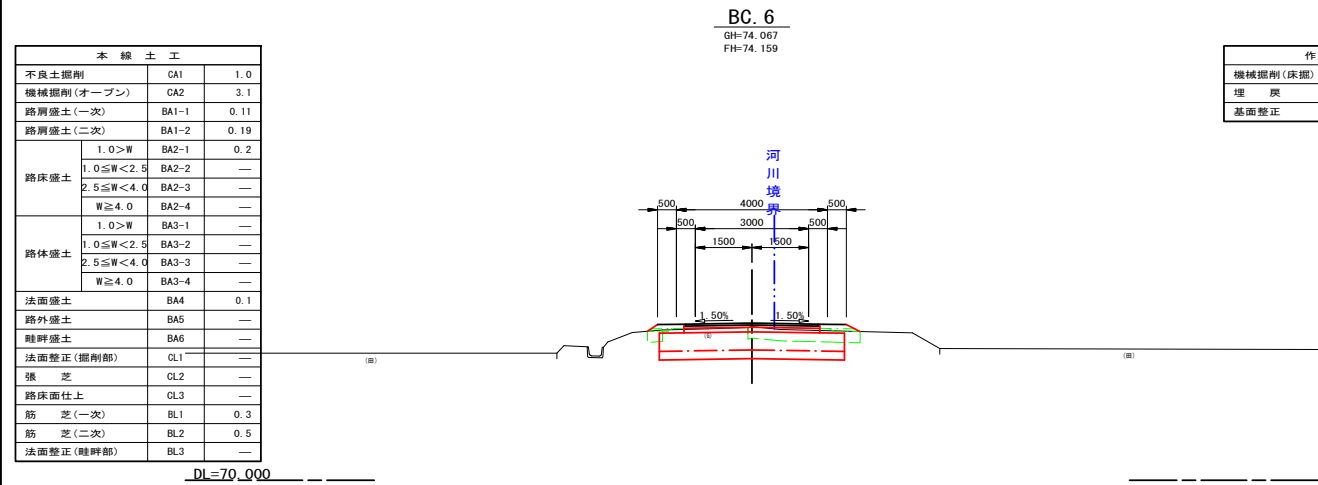

作業土工		
機械掘削(床掘)	CA3	—
埋 戻	RA1	—
基面整正	L	—

本 線 工 事			
不良土掘削	CA1	1.6	
機械掘削(オープン)	CA2	2.8	
路肩盛土(一次)	BA1-1	0.09	
路肩盛土(二次)	BA1-2	0.18	
路床盛土	1.0>W	BA2-1	0.4
	1.0≤W<2.5	BA2-2	—
	2.5≤W<4.0	BA2-3	—
	W≥4.0	BA2-4	—
路体盛土	1.0>W	BA3-1	—
	1.0≤W<2.5	BA3-2	—
	2.5≤W<4.0	BA3-3	—
	W≥4.0	BA3-4	—
法面盛土	BA4	0.5	
路外盛土	BA5	—	
畦畔盛土	BA6	0.1	
法面整正(掘削部)	CL1	0.3	
張 芝	CL2	0.3	
路床面仕上	CL3	—	
筋 芝(一次)	BL1	1.6	
筋 芝(二次)	BL2	0.5	
法面整正(畦畔部)	BL3	0.6	


作業土工		
機械掘削(床掘)	CA3	0.1
埋 戻	RA1	0.1
基面整正	L	0.5

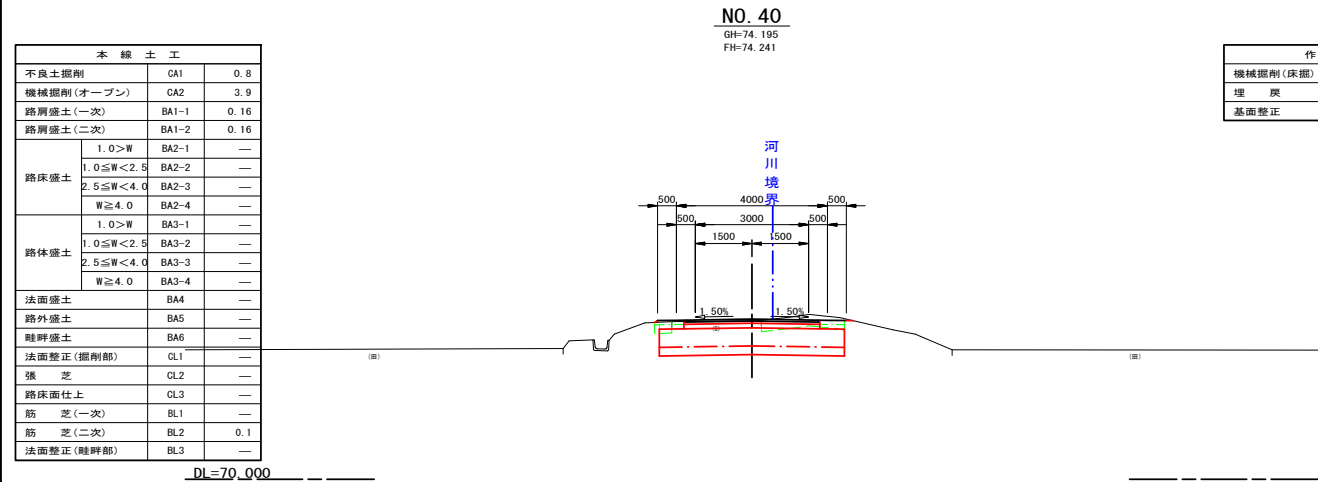

作業土工		
機械掘削(床掘)	CA3	—
埋 戻	RA1	—
基面整正	L	—

本 線 工 事			
不良土掘削	CA1	1.6	
機械掘削(オープン)	CA2	2.8	
路肩盛土(一次)	BA1-1	0.09	
路肩盛土(二次)	BA1-2	0.18	
路床盛土	1.0>W	BA2-1	0.2
	1.0≤W<2.5	BA2-2	—
	2.5≤W<4.0	BA2-3	—
	W≥4.0	BA2-4	—
路体盛土	1.0>W	BA3-1	—
	1.0≤W<2.5	BA3-2	—
	2.5≤W<4.0	BA3-3	—
	W≥4.0	BA3-4	—
法面盛土	BA4	0.5	
路外盛土	BA5	—	
畦畔盛土	BA6	0.2	
法面整正(掘削部)	CL1	0.1	
張 芝	CL2	0.1	
路床面仕上	CL3	—	
筋 芝(一次)	BL1	1.5	
筋 芝(二次)	BL2	0.5	
法面整正(畦畔部)	BL3	0.6	


作業土工		
機械掘削(床掘)	CA3	0.2
埋 戻	RA1	0.1
基面整正	L	0.5

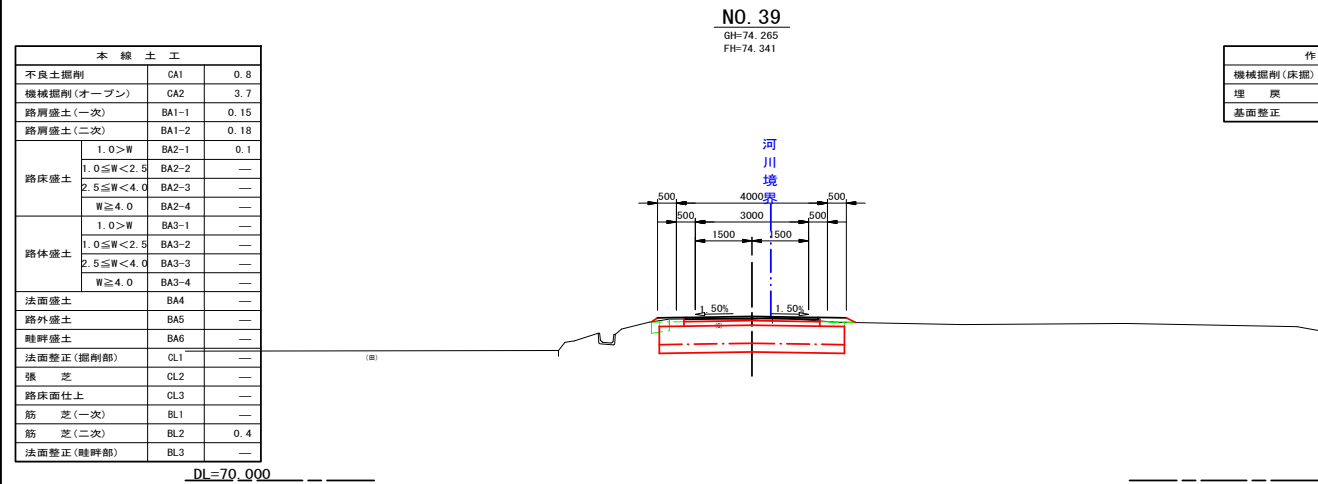

作業土工		
機械掘削(床掘)	CA3	—
埋 戻	RA1	—
基面整正	L	—

NO. 41+14.00
GH=73.890
FH=74.088


DL=70.000

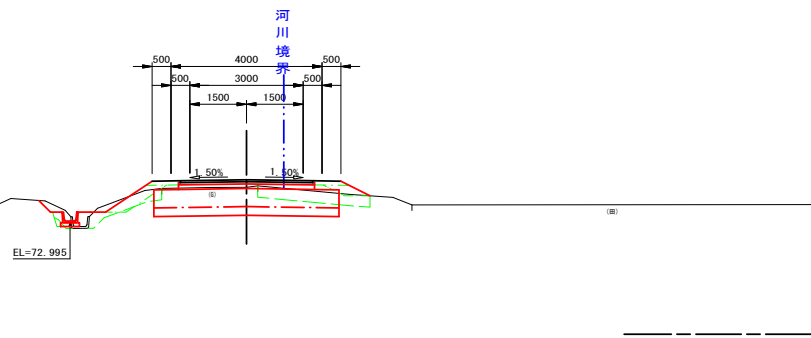

EC. 6

GH=73.920
FH=74.108


DL=70.000

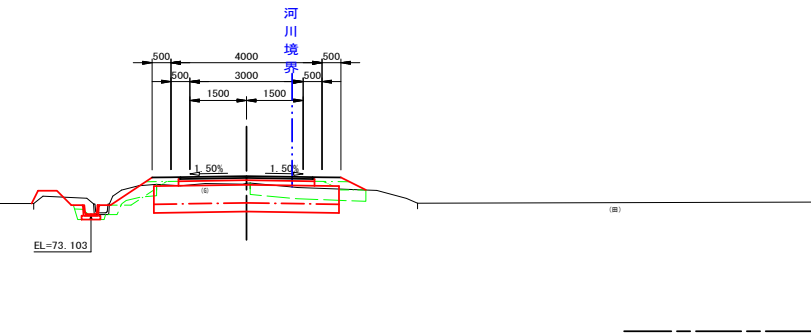

SP. 6

GH=73.996
FH=74.133

DL=70.000

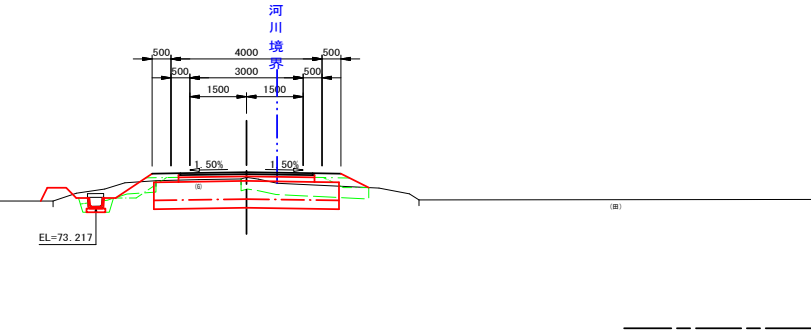

県営アグリタブコピア地区中山間地域総合整備事業
アグリタブコピア中山間第18号工事
No. 38~No. 57+5.486

図 面 の 名 称		図面番号
横 断 図		5-2
縮 尺 1:100		
事 業 名	県営アグリタブコピア地区 中山間地域総合整備事業	
地 区 名	アグリタブコピア地区	
路線名等	農道：下田子上川原	
工 事 名	アグリタブコピア中山間第18号工事	
青森県三八農林水産事務所		

横断図

S=1:100

BC. 7

GH=73.656
FH=73.989

本線土工			
不良土掘削	CA1	2.0	
機械掘削(オープン)	CA2	1.4	
路肩盛土(一次)	BA1-1	0.09	
路肩盛土(二次)	BA1-2	0.18	
路床盛土	1.0>W	BA2-1	0.7
	1.0≤W<2.5	BA2-2	—
	2.5≤W<4.0	BA2-3	—
	W≥4.0	BA2-4	—
路体盛土	1.0>W	BA3-1	0.4
	1.0≤W<2.5	BA3-2	—
	2.5≤W<4.0	BA3-3	—
	W≥4.0	BA3-4	—
法面盛土	BA4	0.7	
路外盛土	BA5	—	
畦畔盛土	BA6	0.2	
法面整正(掘削部)	CL1	0.8	
張芝	CL2	0.8	
路床面仕上	CL3	4.5	
筋 芝(一次)	BL1	2.5	
筋 芝(二次)	BL2	0.5	
法面整正(畦畔部)	BL3	0.4	

DL=70.000

作業土工			
機械掘削(床掘)	CA3	0.4	
埋 戻	RA1	0.2	
基面整正	L	0.6	

本線土工			
不良土掘削	CA1	1.9	
機械掘削(オープン)	CA2	1.6	
路肩盛土(一次)	BA1-1	0.10	
路肩盛土(二次)	BA1-2	0.18	
路床盛土	1.0>W	BA2-1	0.3
	1.0≤W<2.5	BA2-2	0.7
	2.5≤W<4.0	BA2-3	—
	W≥4.0	BA2-4	—
路体盛土	1.0>W	BA3-1	0.6
	1.0≤W<2.5	BA3-2	—
	2.5≤W<4.0	BA3-3	—
	W≥4.0	BA3-4	—
法面盛土	BA4	0.7	
路外盛土	BA5	—	
畦畔盛土	BA6	0.2	
法面整正(掘削部)	CL1	0.7	
張芝	CL2	0.7	
路床面仕上	CL3	3.7	
筋 芝(一次)	BL1	2.4	
筋 芝(二次)	BL2	0.4	
法面整正(畦畔部)	BL3	0.8	

DL=70.000

NO. 45

GH=73.537
FH=73.905

作業土工			
機械掘削(床掘)	CA3	0.4	
埋 戻	RA1	0.2	
基面整正	L	0.6	

7.1

EL=72.138

△H.R.L=72.551

NO. 43

GH=73.707
FH=74.011

本線土工			
不良土掘削	CA1	2.2	2.2
機械掘削(オープン)	CA2	2.3	1.2
路肩盛土(一次)	BA1-1	0.09	0.09
路肩盛土(二次)	BA1-2	0.18	0.18
路床盛土	1.0>W	BA2-1	0.2
	1.0≤W<2.5	BA2-2	0.4
	2.5≤W<4.0	BA2-3	—
	W≥4.0	BA2-4	—
路体盛土	1.0>W	BA3-1	0.3
	1.0≤W<2.5	BA3-2	—
	2.5≤W<4.0	BA3-3	—
	W≥4.0	BA3-4	—
法面盛土	BA4	0.9	1.0
路外盛土	BA5	—	—
畦畔盛土	BA6	0.1	0.1
法面整正(掘削部)	CL1	0.8	0.8
張芝	CL2	0.8	0.8
路床面仕上	CL3	—	4.5
筋 芝(一次)	BL1	3.2	3.2
筋 芝(二次)	BL2	0.5	0.5
法面整正(畦畔部)	BL3	0.3	0.3

DL=70.000

作業土工			
機械掘削(床掘)	CA3	0.3	0.3
埋 戻	RA1	0.1	0.1
基面整正	L	0.6	0.6

本線土工			
不良土掘削	CA1	2.0	
機械掘削(オープン)	CA2	1.1	
路肩盛土(一次)	BA1-1	0.10	
路肩盛土(二次)	BA1-2	0.18	
路床盛土	1.0>W	BA2-1	0.4
	1.0≤W<2.5	BA2-2	0.6
	2.5≤W<4.0	BA2-3	—
	W≥4.0	BA2-4	—
路体盛土	1.0>W	BA3-1	0.5
	1.0≤W<2.5	BA3-2	—
	2.5≤W<4.0	BA3-3	—
	W≥4.0	BA3-4	—
法面盛土	BA4	0.7	
路外盛土	BA5	—	
畦畔盛土	BA6	0.2	
法面整正(掘削部)	CL1	0.7	
張芝	CL2	0.7	
路床面仕上	CL3	3.8	
筋 芝(一次)	BL1	2.3	
筋 芝(二次)	BL2	0.5	
法面整正(畦畔部)	BL3	0.7	

DL=70.000

SP. 7

GH=73.548
FH=73.932

作業土工			
機械掘削(床掘)	CA3	0.4	
埋 戻	RA1	0.2	
基面整正	L	0.6	

7.0

EL=72.184

△H.R.L=72.577

NO. 42

GH=73.839
FH=74.067

本線土工			
不良土掘削	CA1	2.0	
機械掘削(オープン)	CA2	2.6	
路肩盛土(一次)	BA1-1	0.09	
路肩盛土(二次)	BA1-2	0.18	
路床盛土	1.0>W	BA2-1	0.1
	1.0≤W<2.5	BA2-2	0.4
	2.5≤W<4.0	BA2-3	—
	W≥4.0	BA2-4	—
路体盛土	1.0>W	BA3-1	—
	1.0≤W<2.5	BA3-2	—
	2.5≤W<4.0	BA3-3	—
	W≥4.0	BA3-4	—
法面盛土	BA4	0.9	
路外盛土	BA5	—	
畦畔盛土	BA6	—	
法面整正(掘削部)	CL1	0.4	
張芝	CL2	0.4	
路床面仕上	CL3	—	
筋 芝(一次)	BL1	3.2	
筋 芝(二次)	BL2	0.5	
法面整正(畦畔部)	BL3	—	

DL=70.000

作業土工			
機械掘削(床掘)	CA3	0.1	
埋 戻	RA1	0.2	
基面整正	L	0.6	

本線土工			
不良土掘削	CA1	2.0	
機械掘削(オープン)	CA2	1.4	
路肩盛土(一次)	BA1-1	0.09	
路肩盛土(二次)	BA1-2	0.18	
路床盛土	1.0>W	BA2-1	0.9
	1.0≤W<2.5	BA2-2	—
	2.5≤W<4.0	BA2-3	—
	W≥4.0	BA2-4	—
路体盛土	1.0>W	BA3-1	0.5
	1.0≤W<2.5	BA3-2	—
	2.5≤W<4.0	BA3-3	—
	W≥4.0	BA3-4	—
法面盛土	BA4	0.8	
路外盛土	BA5	—	
畦畔盛土	BA6	0.2	
法面整正(掘削部)	CL1	0.7	
張芝	CL2	0.7	
路床面仕上	CL3	4.1	
筋 芝(一次)	BL1	2.8	
筋 芝(二次)	BL2	0.5	
法面整正(畦畔部)	BL3	0.7	

DL=70.000

NO. 44

GH=73.607
FH=73.958

作業土工			
機械掘削(床掘)	CA3	0.4	
埋 戻	RA1	0.2	
基面整正	L	0.6	

7.0

EL=72.231

NO. 41+18.10

GH=73.837
FH=74.074

本線土工			
不良土掘削	CA1	1.5	2.0
機械掘削(オープン)	CA2	2.5	2.6
路肩盛土(一次)	BA1-1	0.09	0.09
路肩盛土(二次)	BA1-2	0.18	0.18
路床盛土	1.0>W	BA2-1	0.5
	1.0≤W<2.5	BA2-2	0.4
	2.5≤W<4.0	BA2-3	—
	W≥4.0	BA2-4	—
路体盛土	1.0>W	BA3-1	—
	1.0≤W<2.5	BA3-2	—
	2.5≤W<4.0	BA3-3	—
	W≥4.0	BA3-4	—
法面盛土	BA4	0.9	1.0
路外盛土	BA5	—	—
畦畔盛土	BA6	—	—
法面整正(掘削部)	CL1	—	0.1
張芝	CL2	—	—
路床面仕上	CL3	—	—
筋 芝(一次)	BL1	3.1	3.2
筋 芝(二次)	BL2	0.5	0.5
法面整正(畦畔部)	BL3	—	—

DL=70.000

作業土工			
機械掘削(床掘)	CA3	—	0.1
埋 戻	RA1	—	0.2
基面整正	L	—	0.6

BF (B410-H285)

EL=72.420

県営アグリタプコピア地区中山間地域総合整備事業
アグリタプコピア中山間第18号工事
No. 38~No. 57+5.486

図 面 の 名 称		図面番号
横 断 図		5-3
縮 尺	1:100	
事 業 名	県営アグリタプコピア地区 中山間地域総合整備事業	
地 区 名	アグリタプコピア地区	
路線名等	農道：下田子上川原	
工 事 名	アグリタプコピア中山間第18号工事	
青森県三八農林水産事務所		

横断図

S=1:100

NO. 47+7. 70

GH=73. 440
FH=73. 779

本 線 土 工		
不良土掘削	CA1	1. 6
機械掘削 (オープン)	CA2	1. 3
路肩盛土 (一次)	BA1-1	0. 09
路肩盛土 (二次)	BA1-2	0. 18
路床盛土	1. 0>W	BA2-1
	1. 0≦W<2. 5	BA2-2
	2. 5≦W<4. 0	BA2-3
	W≧4. 0	BA2-4
路体盛土	1. 0>W	BA3-1
	1. 0≦W<2. 5	BA3-2
	2. 5≦W<4. 0	BA3-3
	W≧4. 0	BA3-4
法面盛土	BA4	0. 9
路外盛土	BA5	—
畦畔盛土	BA6	—
法面整正 (掘削部)	CL1	0. 9
張 芝	CL2	0. 3
路床面仕上	CL3	4. 2
筋 芝 (一次)	BL1	3. 0
筋 芝 (二次)	BL2	0. 5
法面整正 (畦畔部)	BL3	—

DL=70. 000

作 業 土 工		
機械掘削 (床掘)	CA3	0. 3
埋 戻	RA1	0. 2
基面整正	L	0. 6

本 線 土 工		
不良土掘削	CA1	1. 2
機械掘削 (オープン)	CA2	1. 2
路肩盛土 (一次)	BA1-1	0. 09
路肩盛土 (二次)	BA1-2	0. 18
路床盛土	1. 0>W	BA2-1
	1. 0≦W<2. 5	BA2-2
	2. 5≦W<4. 0	BA2-3
	W≧4. 0	BA2-4
路体盛土	1. 0>W	BA3-1
	1. 0≦W<2. 5	BA3-2
	2. 5≦W<4. 0	BA3-3
	W≧4. 0	BA3-4
法面盛土	BA4	0. 3
路外盛土	BA5	—
畦畔盛土	BA6	0. 2
法面整正 (掘削部)	CL1	—
張 芝	CL2	—
路床面仕上	CL3	3. 5
筋 芝 (一次)	BL1	1. 1
筋 芝 (二次)	BL2	0. 5
法面整正 (畦畔部)	BL3	0. 4

DL=70. 000

作 業 土 工		
機械掘削 (床掘)	CA3	—
埋 戻	RA1	—
基面整正	L	0. 5

本 線 土 工		
不良土掘削	CA1	2. 2
機械掘削 (オープン)	CA2	1. 5
路肩盛土 (一次)	BA1-1	0. 09
路肩盛土 (二次)	BA1-2	0. 18
路床盛土	1. 0>W	BA2-1
	1. 0≦W<2. 5	BA2-2
	2. 5≦W<4. 0	BA2-3
	W≧4. 0	BA2-4
路体盛土	1. 0>W	BA3-1
	1. 0≦W<2. 5	BA3-2
	2. 5≦W<4. 0	BA3-3
	W≧4. 0	BA3-4
法面盛土	BA4	0. 9
路外盛土	BA5	—
畦畔盛土	BA6	0. 2
法面整正 (掘削部)	CL1	0. 8
張 芝	CL2	0. 8
路床面仕上	CL3	3. 2
筋 芝 (一次)	BL1	2. 8
筋 芝 (二次)	BL2	0. 5
法面整正 (畦畔部)	BL3	0. 4

DL=70. 000

作 業 土 工		
機械掘削 (床掘)	CA3	0. 4
埋 戻	RA1	0. 2
基面整正	L	0. 6

本 線 土 工		
不良土掘削	CA1	0. 6
機械掘削 (オープン)	CA2	1. 7
路肩盛土 (一次)	BA1-1	0. 09
路肩盛土 (二次)	BA1-2	0. 18
路床盛土	1. 0>W	BA2-1
	1. 0≦W<2. 5	BA2-2
	2. 5≦W<4. 0	BA2-3
	W≧4. 0	BA2-4
路体盛土	1. 0>W	BA3-1
	1. 0≦W<2. 5	BA3-2
	2. 5≦W<4. 0	BA3-3
	W≧4. 0	BA3-4
法面盛土	BA4	0. 3
路外盛土	BA5	—
畦畔盛土	BA6	—
法面整正 (掘削部)	CL1	—
張 芝	CL2	—
路床面仕上	CL3	4. 5
筋 芝 (一次)	BL1	0. 8
筋 芝 (二次)	BL2	0. 5
法面整正 (畦畔部)	BL3	—

DL=70. 000

作 業 土 工		
機械掘削 (床掘)	CA3	—
埋 戻	RA1	—
基面整正	L	—

本 線 土 工		
不良土掘削	CA1	2. 0
機械掘削 (オープン)	CA2	1. 7
路肩盛土 (一次)	BA1-1	0. 10
路肩盛土 (二次)	BA1-2	0. 18
路床盛土	1. 0>W	BA2-1
	1. 0≦W<2. 5	BA2-2
	2. 5≦W<4. 0	BA2-3
	W≧4. 0	BA2-4
路体盛土	1. 0>W	BA3-1
	1. 0≦W<2. 5	BA3-2
	2. 5≦W<4. 0	BA3-3
	W≧4. 0	BA3-4
法面盛土	BA4	0. 7
路外盛土	BA5	—
畦畔盛土	BA6	0. 2
法面整正 (掘削部)	CL1	1. 0
張 芝	CL2	1. 0
路床面仕上	CL3	4. 1
筋 芝 (一次)	BL1	2. 5
筋 芝 (二次)	BL2	0. 4
法面整正 (畦畔部)	BL3	0. 6

DL=70. 000

作 業 土 工		
機械掘削 (床掘)	CA3	0. 4
埋 戻	RA1	0. 2
基面整正	L	0. 6

本 線 土 工		
不良土掘削	CA1	0. 3
機械掘削 (オープン)	CA2	2. 0
路肩盛土 (一次)	BA1-1	0. 09
路肩盛土 (二次)	BA1-2	0. 18
路床盛土	1. 0>W	BA2-1
	1. 0≦W<2. 5	BA2-2
	2. 5≦W<4. 0	BA2-3
	W≧4. 0	BA2-4
路体盛土	1. 0>W	BA3-1
	1. 0≦W<2. 5	BA3-2
	2. 5≦W<4. 0	BA3-3
	W≧4. 0	BA3-4
法面盛土	BA4	0. 2
路外盛土	BA5	—
畦畔盛土	BA6	—
法面整正 (掘削部)	CL1	—
張 芝	CL2	—
路床面仕上	CL3	4. 5
筋 芝 (一次)	BL1	0. 6
筋 芝 (二次)	BL2	0. 5
法面整正 (畦畔部)	BL3	—

DL=70. 000

作 業 土 工		
機械掘削 (床掘)	CA3	—
埋 戻	RA1	—
基面整正	L	—


本 線 土 工		
不良土掘削	CA1	2. 0
機械掘削 (オープン)	CA2	1. 7
路肩盛土 (一次)	BA1-1	0. 10
路肩盛土 (二次)	BA1-2	0. 18
路床盛土	1. 0>W	BA2-1
	1. 0≦W<2. 5	BA2-2
	2. 5≦W<4. 0	BA2-3
	W≧4. 0	BA2-4
路体盛土	1. 0>W	BA3-1
	1. 0≦W<2. 5	BA3-2
	2. 5≦W<4. 0	BA3-3
	W≧4. 0	BA3-4
法面盛土	BA4	0. 8
路外盛土	BA5	—
畦畔盛土	BA6	0. 2
法面整正 (掘削部)	CL1	0. 8
張 芝	CL2	0. 8
路床面仕上	CL3	3. 8
筋 芝 (一次)	BL1	2. 5
筋 芝 (二次)	BL2	0. 5
法面整正 (畦畔部)	BL3	0. 7

DL=70. 000

作 業 土 工		
機械掘削 (床掘)	CA3	0. 4
埋 戻	RA1	0. 2
基面整正	L	0. 6


EC. 7

GH=73. 559
FH=73. 874

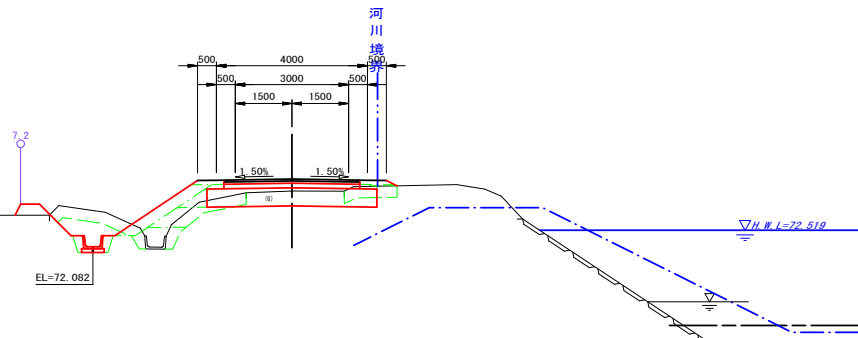

NO. 48+5. 50

GH=73. 451
FH=73. 732

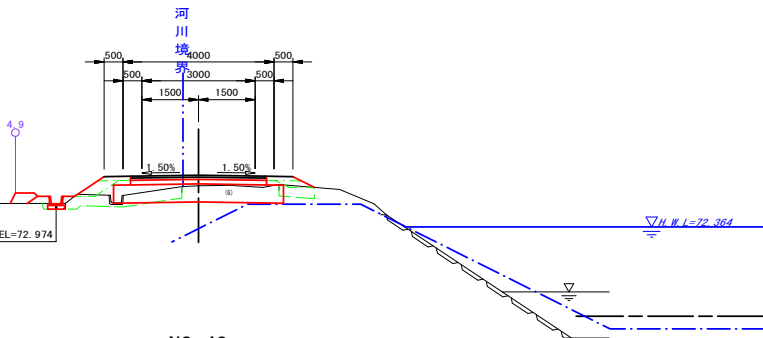


NO. 48

GH=73. 431
FH=73. 746



NO. 47+13. 50

GH=73. 479
FH=73. 764

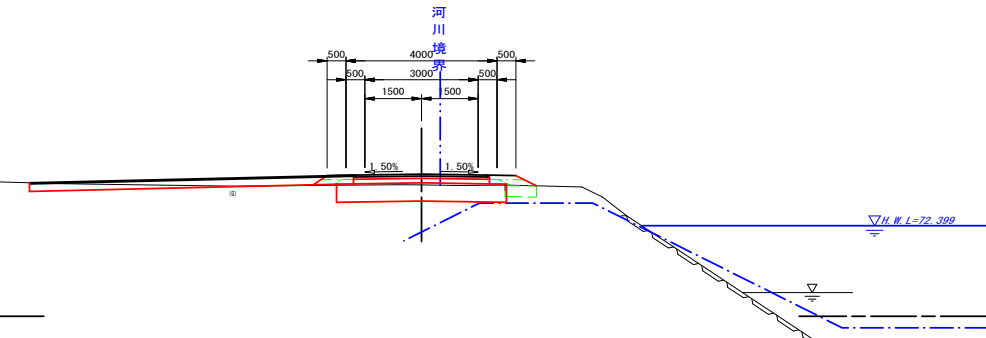

県営アグリタブコピア地区中山間地域総合整備事業
アグリタブコピア中山間第18号工事
No. 38~No. 57+5. 486

図 面 の 名 称		図面番号
横 断 図		5-4
縮 尺 1:100		
事 業 名	県営アグリタブコピア地区 中山間地域総合整備事業	
地 区 名	アグリタブコピア地区	
路線名等	農道：下田子上川原	
工 事 名	アグリタブコピア中山間第18号工事	
青森県三八農林水産事務所		

横断図

S=1:100

SP. 8 (NO. 50)

GH=73.501
FH=73.641

本線土工		
不良土掘削	CA1	1.6
機械掘削(オープン)	CA2	1.6
路肩盛土(一次)	BA1-1	0.10
路肩盛土(二次)	BA1-2	0.18
路床盛土	1.0>W	BA2-1
	1.0≤W<2.5	BA2-2
	2.5≤W<4.0	BA2-3
	W≥4.0	BA2-4
路体盛土	1.0>W	BA3-1
	1.0≤W<2.5	BA3-2
	2.5≤W<4.0	BA3-3
	W≥4.0	BA3-4
法面盛土	BA4	0.5
路外盛土	BA5	—
畦畔盛土	BA6	0.1
法面整正(掘削部)	CL1	—
張芝	CL2	—
路床面仕上	CL3	3.9
筋 芝(一次)	BL1	1.6
筋 芝(二次)	BL2	0.5
法面整正(畦畔部)	BL3	0.3

DL=70.000

作業土工		
機械掘削(床掘)	CA3	—
埋 戻	RA1	—
基面整正	L	—

本線土工		
不良土掘削	CA1	1.6
機械掘削(オープン)	CA2	1.3
路肩盛土(一次)	BA1-1	0.10
路肩盛土(二次)	BA1-2	0.17
路床盛土	1.0>W	BA2-1
	1.0≤W<2.5	BA2-2
	2.5≤W<4.0	BA2-3
	W≥4.0	BA2-4
路体盛土	1.0>W	BA3-1
	1.0≤W<2.5	BA3-2
	2.5≤W<4.0	BA3-3
	W≥4.0	BA3-4
法面盛土	BA4	0.4
路外盛土	BA5	—
畦畔盛土	BA6	0.1
法面整正(掘削部)	CL1	—
張芝	CL2	—
路床面仕上	CL3	2.9
筋 芝(一次)	BL1	1.4
筋 芝(二次)	BL2	0.4
法面整正(畦畔部)	BL3	0.3

DL=70.000

BC. 9

GH=73.488
FH=73.568

作業土工		
機械掘削(床掘)	CA3	—
埋 戻	RA1	—
基面整正	L	—

NO. 49+13.80

GH=73.425
FH=73.657

本線土工		
不良土掘削	CA1	1.8
機械掘削(オープン)	CA2	1.0
路肩盛土(一次)	BA1-1	0.09
路肩盛土(二次)	BA1-2	0.18
路床盛土	1.0>W	BA2-1
	1.0≤W<2.5	BA2-2
	2.5≤W<4.0	BA2-3
	W≥4.0	BA2-4
路体盛土	1.0>W	BA3-1
	1.0≤W<2.5	BA3-2
	2.5≤W<4.0	BA3-3
	W≥4.0	BA3-4
法面盛土	BA4	0.5
路外盛土	BA5	—
畦畔盛土	BA6	0.2
法面整正(掘削部)	CL1	—
張芝	CL2	—
路床面仕上	CL3	2.6
筋 芝(一次)	BL1	1.8
筋 芝(二次)	BL2	0.5
法面整正(畦畔部)	BL3	0.3

DL=70.000

作業土工		
機械掘削(床掘)	CA3	—
埋 戻	RA1	—
基面整正	L	—

本線土工		
不良土掘削	CA1	1.5
機械掘削(オープン)	CA2	1.3
路肩盛土(一次)	BA1-1	0.10
路肩盛土(二次)	BA1-2	0.18
路床盛土	1.0>W	BA2-1
	1.0≤W<2.5	BA2-2
	2.5≤W<4.0	BA2-3
	W≥4.0	BA2-4
路体盛土	1.0>W	BA3-1
	1.0≤W<2.5	BA3-2
	2.5≤W<4.0	BA3-3
	W≥4.0	BA3-4
法面盛土	BA4	0.4
路外盛土	BA5	—
畦畔盛土	BA6	0.1
法面整正(掘削部)	CL1	—
張芝	CL2	—
路床面仕上	CL3	3.3
筋 芝(一次)	BL1	1.5
筋 芝(二次)	BL2	0.5
法面整正(畦畔部)	BL3	0.3

DL=70.000

NO. 51

GH=73.482
FH=73.587

作業土工		
機械掘削(床掘)	CA3	—
埋 戻	RA1	—
基面整正	L	—

BC. 8

GH=73.473
FH=73.671

本線土工		
不良土掘削	CA1	1.5
機械掘削(オープン)	CA2	1.1
路肩盛土(一次)	BA1-1	0.09
路肩盛土(二次)	BA1-2	0.18
路床盛土	1.0>W	BA2-1
	1.0≤W<2.5	BA2-2
	2.5≤W<4.0	BA2-3
	W≥4.0	BA2-4
路体盛土	1.0>W	BA3-1
	1.0≤W<2.5	BA3-2
	2.5≤W<4.0	BA3-3
	W≥4.0	BA3-4
法面盛土	BA4	0.4
路外盛土	BA5	—
畦畔盛土	BA6	0.2
法面整正(掘削部)	CL1	0.3
張芝	CL2	0.3
路床面仕上	CL3	2.8
筋 芝(一次)	BL1	1.4
筋 芝(二次)	BL2	0.5
法面整正(畦畔部)	BL3	0.6

DL=70.000

作業土工		
機械掘削(床掘)	CA3	0.2
埋 戻	RA1	0.1
基面整正	L	0.5

本線土工		
不良土掘削	CA1	1.5
機械掘削(オープン)	CA2	1.5
路肩盛土(一次)	BA1-1	0.10
路肩盛土(二次)	BA1-2	0.18
路床盛土	1.0>W	BA2-1
	1.0≤W<2.5	BA2-2
	2.5≤W<4.0	BA2-3
	W≥4.0	BA2-4
路体盛土	1.0>W	BA3-1
	1.0≤W<2.5	BA3-2
	2.5≤W<4.0	BA3-3
	W≥4.0	BA3-4
法面盛土	BA4	0.5
路外盛土	BA5	—
畦畔盛土	BA6	0.1
法面整正(掘削部)	CL1	—
張芝	CL2	—
路床面仕上	CL3	3.8
筋 芝(一次)	BL1	1.5
筋 芝(二次)	BL2	0.4
法面整正(畦畔部)	BL3	0.3

DL=70.000

EC. 8

GH=73.509
FH=73.610

作業土工		
機械掘削(床掘)	CA3	—
埋 戻	RA1	—
基面整正	L	—

NO. 49

GH=73.466
FH=73.693

本線土工		
不良土掘削	CA1	1.5
機械掘削(オープン)	CA2	1.3
路肩盛土(一次)	BA1-1	0.09
路肩盛土(二次)	BA1-2	0.18
路床盛土	1.0>W	BA2-1
	1.0≤W<2.5	BA2-2
	2.5≤W<4.0	BA2-3
	W≥4.0	BA2-4
路体盛土	1.0>W	BA3-1
	1.0≤W<2.5	BA3-2
	2.5≤W<4.0	BA3-3
	W≥4.0	BA3-4
法面盛土	BA4	0.5
路外盛土	BA5	—
畦畔盛土	BA6	0.2
法面整正(掘削部)	CL1	—
張芝	CL2	—
路床面仕上	CL3	3.2
筋 芝(一次)	BL1	1.6
筋 芝(二次)	BL2	0.5
法面整正(畦畔部)	BL3	0.8

DL=70.000

作業土工		
機械掘削(床掘)	CA3	—
埋 戻	RA1	0.1
基面整正	L	0.5

県営アグリタポコビア地区中山間地域総合整備事業
アグリタポコビア中山間第18号工事
No.38~No.57+5.486

図 面 の 名 称		図面番号
横 断 図 (6/10)		5-5
縮 尺 1:100		
事 業 名	県営アグリタポコビア地区 中山間地域総合整備事業	
地 区 名	アグリタポコビア地区	
路線名等	農道：下田子上川原	
工 事 名	アグリタポコビア中山間第18号工事	
青森県三八農林水産事務所		

横断図

NO. 53+9.00

GH=72.314
FH=73.457

S=1:100

NO. 54+7.50

GH=72.917
FH=73.408

本線土工		
不良土掘削	CA1	2.6
機械掘削(オープン)	CA2	0.4
路肩盛土(一次)	BA1-1	0.10
路肩盛土(二次)	BA1-2	0.19
路床盛土	1.0>W	BA2-1
	1.0≤W<2.5	BA2-2
	2.5≤W<4.0	BA2-3
	W≥4.0	BA2-4
路体盛土	1.0>W	BA3-1
	1.0≤W<2.5	BA3-2
	2.5≤W<4.0	BA3-3
	W≥4.0	BA3-4
法面盛土	BA4	0.4
路外盛土	BA5	—
畦畔盛土	BA6	0.1
法面整正(掘削部)	CL1	—
張芝	CL2	—
路床面仕上	CL3	1.9
筋芝(一次)	BL1	1.3
筋芝(二次)	BL2	0.5
法面整正(畦畔部)	BL3	0.3

DL=70.000

作業土工		
機械掘削(床掘)	CA3	—
埋戻	RA1	—
基面整正	L	—

本線土工		
不良土掘削	CA1	1.6
機械掘削(オープン)	CA2	0.5
路肩盛土(一次)	BA1-1	0.10
路肩盛土(二次)	BA1-2	0.18
路床盛土	1.0>W	BA2-1
	1.0≤W<2.5	BA2-2
	2.5≤W<4.0	BA2-3
	W≥4.0	BA2-4
路体盛土	1.0>W	BA3-1
	1.0≤W<2.5	BA3-2
	2.5≤W<4.0	BA3-3
	W≥4.0	BA3-4
法面盛土	BA4	0.5
路外盛土	BA5	—
畦畔盛土	BA6	0.1
法面整正(掘削部)	CL1	—
張芝	CL2	—
路床面仕上	CL3	2.0
筋芝(一次)	BL1	1.7
筋芝(二次)	BL2	0.4
法面整正(畦畔部)	BL3	0.3

DL=70.000

作業土工		
機械掘削(床掘)	CA3	—
埋戻	RA1	—
基面整正	L	—

BC. 10 (NO. 53)

GH=73.410
FH=73.483

本線土工		
不良土掘削	CA1	1.5
機械掘削(オープン)	CA2	1.6
路肩盛土(一次)	BA1-1	0.10
路肩盛土(二次)	BA1-2	0.17
路床盛土	1.0>W	BA2-1
	1.0≤W<2.5	BA2-2
	2.5≤W<4.0	BA2-3
	W≥4.0	BA2-4
路体盛土	1.0>W	BA3-1
	1.0≤W<2.5	BA3-2
	2.5≤W<4.0	BA3-3
	W≥4.0	BA3-4
法面盛土	BA4	0.4
路外盛土	BA5	—
畦畔盛土	BA6	0.1
法面整正(掘削部)	CL1	—
張芝	CL2	—
路床面仕上	CL3	3.4
筋芝(一次)	BL1	1.3
筋芝(二次)	BL2	0.4
法面整正(畦畔部)	BL3	0.4

DL=70.000

作業土工		
機械掘削(床掘)	CA3	—
埋戻	RA1	—
基面整正	L	—

本線土工		
不良土掘削	CA1	2.9
機械掘削(オープン)	CA2	—
路肩盛土(一次)	BA1-1	0.09
路肩盛土(二次)	BA1-2	0.18
路床盛土	1.0>W	BA2-1
	1.0≤W<2.5	BA2-2
	2.5≤W<4.0	BA2-3
	W≥4.0	BA2-4
路体盛土	1.0>W	BA3-1
	1.0≤W<2.5	BA3-2
	2.5≤W<4.0	BA3-3
	W≥4.0	BA3-4
法面盛土	BA4	0.5
路外盛土	BA5	—
畦畔盛土	BA6	0.1
法面整正(掘削部)	CL1	—
張芝	CL2	—
路床面仕上	CL3	—
筋芝(一次)	BL1	1.8
筋芝(二次)	BL2	0.5
法面整正(畦畔部)	BL3	0.4

DL=70.000

作業土工		
機械掘削(床掘)	CA3	—
埋戻	RA1	—
基面整正	L	—

EC. 9

GH=73.462
FH=73.494

本線土工		
不良土掘削	CA1	1.5
機械掘削(オープン)	CA2	1.5
路肩盛土(一次)	BA1-1	0.10
路肩盛土(二次)	BA1-2	0.16
路床盛土	1.0>W	BA2-1
	1.0≤W<2.5	BA2-2
	2.5≤W<4.0	BA2-3
	W≥4.0	BA2-4
路体盛土	1.0>W	BA3-1
	1.0≤W<2.5	BA3-2
	2.5≤W<4.0	BA3-3
	W≥4.0	BA3-4
法面盛土	BA4	0.4
路外盛土	BA5	—
畦畔盛土	BA6	0.1
法面整正(掘削部)	CL1	—
張芝	CL2	—
路床面仕上	CL3	3.2
筋芝(一次)	BL1	1.3
筋芝(二次)	BL2	0.3
法面整正(畦畔部)	BL3	0.3

DL=70.000

作業土工		
機械掘削(床掘)	CA3	—
埋戻	RA1	—
基面整正	L	—

本線土工		
不良土掘削	CA1	2.9
機械掘削(オープン)	CA2	—
路肩盛土(一次)	BA1-1	0.09
路肩盛土(二次)	BA1-2	0.18
路床盛土	1.0>W	BA2-1
	1.0≤W<2.5	BA2-2
	2.5≤W<4.0	BA2-3
	W≥4.0	BA2-4
路体盛土	1.0>W	BA3-1
	1.0≤W<2.5	BA3-2
	2.5≤W<4.0	BA3-3
	W≥4.0	BA3-4
法面盛土	BA4	0.4
路外盛土	BA5	0.2
畦畔盛土	BA6	0.1
法面整正(掘削部)	CL1	—
張芝	CL2	—
路床面仕上	CL3	—
筋芝(一次)	BL1	1.9
筋芝(二次)	BL2	0.5
法面整正(畦畔部)	BL3	0.4

DL=70.000

作業土工		
機械掘削(床掘)	CA3	—
埋戻	RA1	—
基面整正	L	—

SP. 9 (NO. 52)

GH=73.381
FH=73.531

本線土工		
不良土掘削	CA1	1.6
機械掘削(オープン)	CA2	1.2
路肩盛土(一次)	BA1-1	0.10
路肩盛土(二次)	BA1-2	0.16
路床盛土	1.0>W	BA2-1
	1.0≤W<2.5	BA2-2
	2.5≤W<4.0	BA2-3
	W≥4.0	BA2-4
路体盛土	1.0>W	BA3-1
	1.0≤W<2.5	BA3-2
	2.5≤W<4.0	BA3-3
	W≥4.0	BA3-4
法面盛土	BA4	0.4
路外盛土	BA5	—
畦畔盛土	BA6	0.1
法面整正(掘削部)	CL1	—
張芝	CL2	—
路床面仕上	CL3	2.5
筋芝(一次)	BL1	1.4
筋芝(二次)	BL2	0.4
法面整正(畦畔部)	BL3	0.3

DL=70.000

作業土工		
機械掘削(床掘)	CA3	—
埋戻	RA1	—
基面整正	L	—

県営アグリタブコピア地区中山間地域総合整備事業
アグリタブコピア中山間第18号工事
No. 38~No. 57+5.486

図 面 の 名 称		図面番号
横 断 図		5-6
縮 尺 1:100		
事 業 名	県営アグリタブコピア地区 中山間地域総合整備事業	
地 区 名	アグリタブコピア地区	
路線名等	農道：下田子上川原	
工 事 名	アグリタブコピア中山間第18号工事	
青森県三八農林水産事務所		

横断図

S=1:100

NO. 55
GH=73.455
FH=73.534

本線土工		
不良土掘削	CA1	1.3
機械掘削(オープン)	CA2	1.6
路肩盛土(一次)	BA1-1	0.10
路肩盛土(二次)	BA1-2	0.15
路床盛土	1.0>W	BA2-1
	1.0≦W<2.5	BA2-2
	2.5≦W<4.0	BA2-3
	W≧4.0	BA2-4
路体盛土	1.0>W	BA3-1
	1.0≦W<2.5	BA3-2
	2.5≦W<4.0	BA3-3
	W≧4.0	BA3-4
法面盛土	BA4	0.4
路外盛土	BA5	—
畦畔盛土	BA6	0.1
法面整正(掘削部)	CL1	—
張芝	CL2	—
路床面仕上	CL3	1.8
筋 芝(一次)	BL1	1.4
筋 芝(二次)	BL2	0.4
法面整正(畦畔部)	BL3	0.4

DL=70.000

NO. 54+18.40
GH=73.354
FH=73.482

本線土工		
不良土掘削	CA1	1.4
機械掘削(オープン)	CA2	1.5
路肩盛土(一次)	BA1-1	0.08
路肩盛土(二次)	BA1-2	0.15
路床盛土	1.0>W	BA2-1
	1.0≦W<2.5	BA2-2
	2.5≦W<4.0	BA2-3
	W≧4.0	BA2-4
路体盛土	1.0>W	BA3-1
	1.0≦W<2.5	BA3-2
	2.5≦W<4.0	BA3-3
	W≧4.0	BA3-4
法面盛土	BA4	0.4
路外盛土	BA5	—
畦畔盛土	BA6	0.1
法面整正(掘削部)	CL1	—
張芝	CL2	—
路床面仕上	CL3	3.3
筋 芝(一次)	BL1	1.4
筋 芝(二次)	BL2	0.4
法面整正(畦畔部)	BL3	0.3

DL=70.000

BC. 11
GH=73.229
FH=73.403

本線土工		
不良土掘削	CA1	1.5
機械掘削(オープン)	CA2	1.1
路肩盛土(一次)	BA1-1	0.07
路肩盛土(二次)	BA1-2	0.15
路床盛土	1.0>W	BA2-1
	1.0≦W<2.5	BA2-2
	2.5≦W<4.0	BA2-3
	W≧4.0	BA2-4
路体盛土	1.0>W	BA3-1
	1.0≦W<2.5	BA3-2
	2.5≦W<4.0	BA3-3
	W≧4.0	BA3-4
法面盛土	BA4	0.4
路外盛土	BA5	—
畦畔盛土	BA6	0.1
法面整正(掘削部)	CL1	—
張芝	CL2	—
路床面仕上	CL3	2.9
筋 芝(一次)	BL1	1.5
筋 芝(二次)	BL2	0.4
法面整正(畦畔部)	BL3	0.3

DL=70.000

EC. 10
GH=73.140
FH=73.399

本線土工		
不良土掘削	CA1	1.6
機械掘削(オープン)	CA2	0.9
路肩盛土(一次)	BA1-1	0.10
路肩盛土(二次)	BA1-2	0.18
路床盛土	1.0>W	BA2-1
	1.0≦W<2.5	BA2-2
	2.5≦W<4.0	BA2-3
	W≧4.0	BA2-4
路体盛土	1.0>W	BA3-1
	1.0≦W<2.5	BA3-2
	2.5≦W<4.0	BA3-3
	W≧4.0	BA3-4
法面盛土	BA4	0.5
路外盛土	BA5	—
畦畔盛土	BA6	0.1
法面整正(掘削部)	CL1	—
張芝	CL2	—
路床面仕上	CL3	2.8
筋 芝(一次)	BL1	1.5
筋 芝(二次)	BL2	0.4
法面整正(畦畔部)	BL3	0.3

DL=70.000

作業土工		
機械掘削(床掘)	CA3	1.3
埋 戻	RA1	—
基面整正	L	—

作業土工		
機械掘削(床掘)	CA3	—
埋 戻	RA1	—
基面整正	L	—

作業土工		
機械掘削(床掘)	CA3	—
埋 戻	RA1	—
基面整正	L	—

作業土工		
機械掘削(床掘)	CA3	—
埋 戻	RA1	—
基面整正	L	—

BC. 12
GH=74.859
FH=74.904

本線土工		
不良土掘削	CA1	1.1
機械掘削(オープン)	CA2	2.1
路肩盛土(一次)	BA1-1	0.10
路肩盛土(二次)	BA1-2	0.15
路床盛土	1.0>W	BA2-1
	1.0≦W<2.5	BA2-2
	2.5≦W<4.0	BA2-3
	W≧4.0	BA2-4
路体盛土	1.0>W	BA3-1
	1.0≦W<2.5	BA3-2
	2.5≦W<4.0	BA3-3
	W≧4.0	BA3-4
法面盛土	BA4	1.2
路外盛土	BA5	—
畦畔盛土	BA6	0.1
法面整正(掘削部)	CL1	—
張芝	CL2	—
路床面仕上	CL3	2.9
筋 芝(一次)	BL1	3.9
筋 芝(二次)	BL2	0.2
法面整正(畦畔部)	BL3	0.3

DL=70.000

EC. 11
GH=74.242
FH=74.236

本線土工		
不良土掘削	CA1	1.0
機械掘削(オープン)	CA2	2.5
路肩盛土(一次)	BA1-1	0.10
路肩盛土(二次)	BA1-2	0.14
路床盛土	1.0>W	BA2-1
	1.0≦W<2.5	BA2-2
	2.5≦W<4.0	BA2-3
	W≧4.0	BA2-4
路体盛土	1.0>W	BA3-1
	1.0≦W<2.5	BA3-2
	2.5≦W<4.0	BA3-3
	W≧4.0	BA3-4
法面盛土	BA4	0.8
路外盛土	BA5	—
畦畔盛土	BA6	0.1
法面整正(掘削部)	CL1	—
張芝	CL2	—
路床面仕上	CL3	2.8
筋 芝(一次)	BL1	2.6
筋 芝(二次)	BL2	0.2
法面整正(畦畔部)	BL3	0.3

DL=70.000

SP. 11
GH=73.621
FH=73.645

本線土工		
不良土掘削	CA1	0.8
機械掘削(オープン)	CA2	1.9
路肩盛土(一次)	BA1-1	0.10
路肩盛土(二次)	BA1-2	0.14
路床盛土	1.0>W	BA2-1
	1.0≦W<2.5	BA2-2
	2.5≦W<4.0	BA2-3
	W≧4.0	BA2-4
路体盛土	1.0>W	BA3-1
	1.0≦W<2.5	BA3-2
	2.5≦W<4.0	BA3-3
	W≧4.0	BA3-4
法面盛土	BA4	0.5
路外盛土	BA5	—
畦畔盛土	BA6	0.1
法面整正(掘削部)	CL1	—
張芝	CL2	—
路床面仕上	CL3	2.1
筋 芝(一次)	BL1	1.6
筋 芝(二次)	BL2	0.3
法面整正(畦畔部)	BL3	0.4

DL=70.000

作業土工		
機械掘削(床掘)	CA3	2.4
埋 戻	RA1	—
基面整正	L	—


作業土工		
機械掘削(床掘)	CA3	2.3
埋 戻	RA1	—
基面整正	L	—

作業土工		
機械掘削(床掘)	CA3	1.4
埋 戻	RA1	—
基面整正	L	—

県営アグリタポビア地区中山間地域総合整備事業
アグリタポビア地区中山間第18号工事
No. 38~No. 57+5.486


図 面 の 名 称		図面番号
横 断 図		5-7
縮 尺	1:100	
事 業 名	県営アグリタポビア地区 中山間地域総合整備事業	
地 区 名	アグリタポビア地区	
路線名等	農道：下田子上川原	
工 事 名	アグリタポビア地区中山間第18号工事	
青森県三八農林水産事務所		

本 土 工		
不良土掘削	CA1	0.5
機械掘削(オープン)	CA2	2.3
路肩盛土(一次)	BA1-1	0.08
路肩盛土(二次)	BA1-2	0.08
路床盛土	1.0>W	—
	1.0≤W<2.5	BA2-2
	2.5≤W<4.0	BA2-3
	W≥4.0	BA2-4
路体盛土	1.0>W	BA3-1
	1.0≤W<2.5	—
	2.5≤W<4.0	BA3-3
	W≥4.0	BA3-4
路面盛土	BA4	—
路外盛土	BA5	—
埋管盛土	BA6	—
法面整正(掘削部)	CL1	0.3
填 芝	CL2	0.3
路床面仕上	CL3	3.8
路 芝(一次)	BL1	—
路 芝(二次)	BL2	—
路面整正(埋管部)	BL3	—

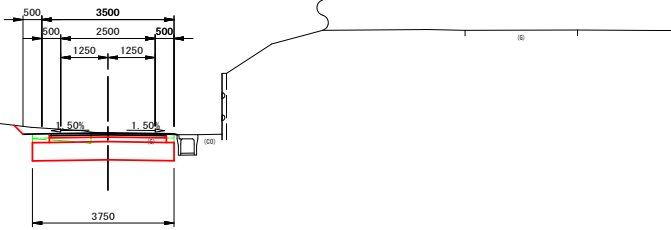


作 業 土 工		
機械掘削(床掘)	CA3	—
埋 戻	RA1	—
基面整正	L	—

本 締 工			
不良品発生		GA1	0.6
機械開閉(オープン)		CA2	2.5
路肩盛土(一次)		BA1-1	0.1
路肩盛土(二次)		BA1-2	0.10
路床盛土	1.0>W	BA2-1	—
	0.5≦W<2.5	BA2-2	—
	2.5≦W<4.0	BA2-3	—
	W≧4.0	BA2-4	—
	1.0>W	BA3-1	—
路体盛土	0.5≦W<2.5	BA3-2	—
	2.5≦W<4.0	BA3-3	—
	W≧4.0	BA3-4	—
		BA4	—
法面盛土		B45	—
路外盛土		B46	—
路肩盛土		B46	—
法面整正(掘削部)		CL1	0.3
横 芝		CL2	0.3
路床面仕上		CL3	4.0
筋 芝(一次)		BL1	—
筋 芝(二次)		BL2	—
法面整正(縦断面)		BL3	—

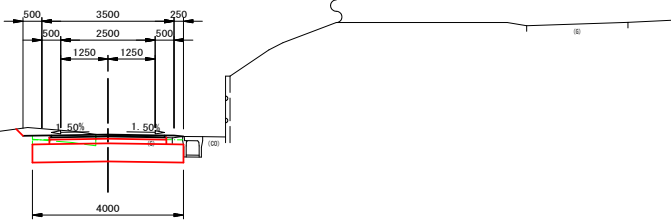


作 業 土 工		
機械掘削(床掘)	CA3	—
埋 戻	RA1	—
基面整正	L	—

不 良 土 質		本 土 工 土	
不良土質		CA1	1.0
機械掘削(オープン)		CA2	2.2
路肩盛土(二次)		BA1-1	0.1
路肩盛土(二次)		BA1-2	0.15
路体盛土	1.0>W	BA2-1	0.5
	0.5≦W<2.5	BA2-2	—
	2.5≦W<4.0	BA2-3	—
	W≧4.0	BA2-4	—
路体盛土	1.0>W	BA3-1	—
	0.5≦W<2.5	BA3-2	—
	2.5≦W<4.0	BA3-3	—
	W≧4.0	BA3-4	—
法面盛土		BA4	1.1
路外盛土		BAS	—
畦畔盛土		BAG	—
法面整正(掘削部)		GL1	—
横 芝		GL2	—
路床面仕上げ		CL1	4.0
筋 芝(一次)		CL3	4.3
筋 芝(二次)		BL2	0.2
法面整正(畦畔部)		BL3	—

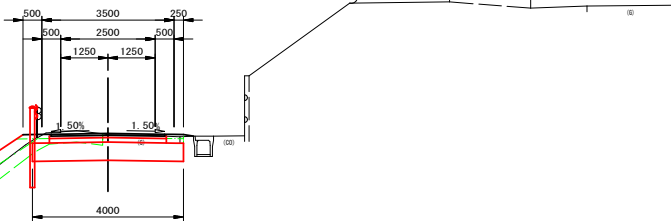

作 業 土 工		
機械掘削(床掘)	CA3	—
埋 戻	RA1	—
基面整正	L	—


本 締 工			
不良品発生		CA1	1.3
機械磨削(オープン)		CA2	2.4
路肩盛土(一次)		BA1-1	0.9
路肩盛土(二次)		BA1-2	0.14
路床盛土	1.0>W	BA2-1	0.2
	0.10≤W<2.5	BA2-2	1.0
	2.5≤W<4.0	BA2-3	—
	W≥4.0	BA2-4	—
路体盛土	1.0>W	BA3-1	—
	0.10≤W<2.5	BA3-2	4.0
	2.5≤W<4.0	BA3-3	—
	W≥4.0	BA3-4	—
法面盛土		BA4	1.2
路外盛土		BAS	—
観音盛土		BAB	—
法面整正(細削部)		GL1	—
法面		GL2	—
路床面仕上		GL3	3.2
筋 定(一次)		BL1	4.0
筋 定(二次)		BL2	0.2
法面整正(観音部)		BL3	—

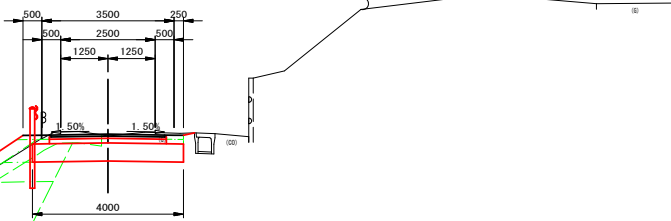

作 業 土 工		
機械掘削(床掘)	CA3	2.7
埋 戻	RA1	—
基面整正	L	—


本 線 土 工		
不良土掘削		GA1 0.2
機械掘削(オープン)		GA2 2.3
路肩覆土(一次)	BA1-1	0.05
路肩覆土(二次)	BA1-2	0.05
路床盛土	1.0>W	BA2-1 —
	1.0≤W<2.5	BA2-2 —
	2.5≤W<4.0	BA2-3 —
	W≥4.0	BA2-4 —
	1.0>W	BA3-1 —
路体盛土	1.0≤W<2.5	BA3-2 —
	2.5≤W<4.0	BA3-3 —
	W≥4.0	BA3-4 —
法面盛土	BA4	—
路外盛土	BA5	—
畦畔盛土	BAG	—
法面整正(掘削部)	QL1	—
填 芝	CL2	—
路床面仕上げ	CL3	3.5
筋 定(一次)	BL1	—
筋 定(二次)	BL2	—
法面整正(畦畔部)	BL3	—

本 線 土 工			
不良土掘削	GA1	0.2	
機械掘削(オープン)	CA2	2.3	
路肩盛土(一次)	BA1-1	0.05	
路肩盛土(二次)	BA1-2	0.05	
路床盛土	1.0>W	BA2-1	—
	1.0≤W<2.5	BA2-2	—
	2.5≤W<4.0	BA2-3	—
	W≥4.0	BA2-4	—
路床盛土	1.0>W	BA3-1	—
	1.0≤W<2.5	BA3-2	—
	2.5≤W<4.0	BA3-3	—
	W≥4.0	BA3-4	—
法面盛土	BA4	—	
路外盛土	BA5	—	
畦畔盛土	BA6	—	
法面整正(掘削部)	CL1	—	
填 芝	CL2	—	
路床面仕上げ	CL3	3.5	
筋 定(一次)	BL1	—	
筋 定(二次)	BL2	—	
筋面整正(掘削部)	BL3	—	

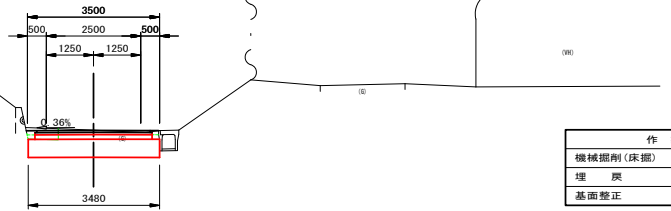


作 業 土 工		
機械掘削(床掘)	CA3	—
埋 戻	RA1	—
基面整正	L	—

本 種 土 工		
不良土掘削	CA1	0.3
機械掘削(オープン)	CA2	2.1
路肩盛土(一次)	BA1-1	0.03
路肩盛土(二次)	BA1-2	0.04
路床盛土	BA2-1 1.0 ≧ W 1.0 ≦ W < 2.5 2.5 ≦ W < 4.0	BA2-1 — BA2-2 — BA2-3 —
	W ≧ 4.0	BA2-4 —
路体盛土	BA3-1 1.0 ≧ W 1.0 ≦ W < 2.5 2.5 ≦ W < 4.0	BA3-1 — BA3-2 — BA3-3 —
	W ≧ 4.0	BA3-4 —
法面盛土	BA4	—
路外盛土	BA5	—
畦畔盛土	BA6	—
法面整正(掘削部)	CL1	—
填 芝	CL2	—
路肩床仕上げ	CL3	3.4
筋 定(一次)	BL1	—
筋 定(二次)	BL2	—
法面整正(畦畔部)	BL3	—

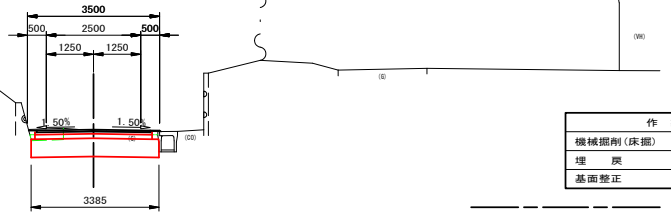

作 業 土 工		
機械掘削(床掘)	CA3	—
埋 戻	RA1	—
基面整正	L	—

本 線 土 工		CI	0.3
不良土掘削		GA1	0.3
機械掘削(オープン)		GA2	2.2
路肩盛土(一次)		BA1-1	0.05
路肩盛土(二次)		BA1-2	0.05
路床盛土	1.0>W	BA2-1	—
	1.0≤W<2.5	BA2-2	—
	2.5≤W<4.0	BA2-3	—
	W≥4.0	BA2-4	—
	1.0>W	BA3-1	—
路体盛土	1.0≤W<2.5	BA3-2	—
	2.5≤W<4.0	BA3-3	—
	W≥4.0	BA3-4	—
		BA4	—
法面盛土		BA5	—
路外盛土		BA6	—
法面整正(掘削部)		CL1	—
填 芝		CL2	—
路面仕上げ		CL3	3.5
筋 芝(一次)		BL1	—
筋 芝(二次)		BL2	—
法面整正(畦畔部)		BL3	—

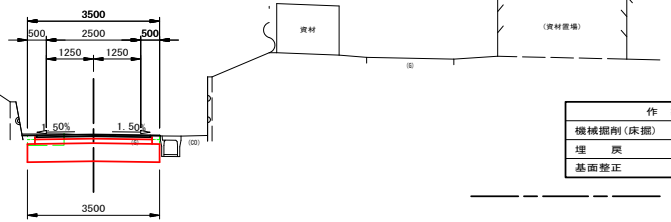

作 業 土 工		
機械掘削(床掘)	CA3	—
埋 戻	RA1	—
基面整正	L	—

図面の名称		図面番号
横断図		5-8
縮尺	1:100	
事業名	県営アグリタポコピア地区 中山間地域総合整備事業	
地区名	アグリタポコピア地区	
路線名等	農道：下田子上川原	
工事名	アグリタポコピア中山間第18号工事	
青森県三八農林水産事務所		


横断図

S=1:100

本線土工		
不良土掘削	CA1	0.1
機械掘削(オープン)	CA2	1.1
路肩盛土(一次)	BA1-1	0.02
路肩盛土(二次)	BA1-2	0.02
路床盛土	1.0>W	BA2-1
	1.0≦W<2.5	BA2-2
	2.5≦W<4.0	BA2-3
	W≧4.0	BA2-4
路体盛土	1.0>W	BA3-1
	1.0≦W<2.5	BA3-2
	2.5≦W<4.0	BA3-3
	W≧4.0	BA3-4
法面盛土	BA4	—
路外盛土	BA5	—
畦畔盛土	BA6	—
法面整正(掘削部)	CL1	—
張芝	CL2	—
路床面仕上	CL3	1.8
筋 芝(一次)	BL1	—
筋 芝(二次)	BL2	—
法面整正(畦畔部)	BL3	—

EP

GH=78.125
FH=78.125

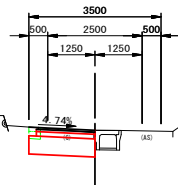


作業土工		
機械掘削(床掘)	CA3	—
埋戻	RA1	—
基面整正	L	—

本線土工		
不良土掘削	CA1	0.1
機械掘削(オープン)	CA2	1.8
路肩盛土(一次)	BA1-1	0.02
路肩盛土(二次)	BA1-2	0.02
路床盛土	1.0>W	BA2-1
	1.0≦W<2.5	BA2-2
	2.5≦W<4.0	BA2-3
	W≧4.0	BA2-4
路体盛土	1.0>W	BA3-1
	1.0≦W<2.5	BA3-2
	2.5≦W<4.0	BA3-3
	W≧4.0	BA3-4
法面盛土	BA4	—
路外盛土	BA5	—
畦畔盛土	BA6	—
法面整正(掘削部)	CL1	—
張芝	CL2	—
路床面仕上	CL3	2.8
筋 芝(一次)	BL1	—
筋 芝(二次)	BL2	—
法面整正(畦畔部)	BL3	—

EC. 13

GH=77.958
FH=77.959

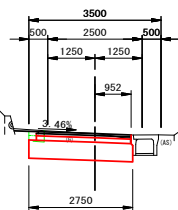


作業土工		
機械掘削(床掘)	CA3	—
埋戻	RA1	—
基面整正	L	—

本線土工		
不良土掘削	CA1	0.2
機械掘削(オープン)	CA2	2.3
路肩盛土(一次)	BA1-1	0.04
路肩盛土(二次)	BA1-2	0.04
路床盛土	1.0>W	BA2-1
	1.0≦W<2.5	BA2-2
	2.5≦W<4.0	BA2-3
	W≧4.0	BA2-4
路体盛土	1.0>W	BA3-1
	1.0≦W<2.5	BA3-2
	2.5≦W<4.0	BA3-3
	W≧4.0	BA3-4
法面盛土	BA4	—
路外盛土	BA5	—
畦畔盛土	BA6	—
法面整正(掘削部)	CL1	—
張芝	CL2	—
路床面仕上	CL3	3.4
筋 芝(一次)	BL1	—
筋 芝(二次)	BL2	—
法面整正(畦畔部)	BL3	—

SP. 13

GH=77.728
FH=77.716

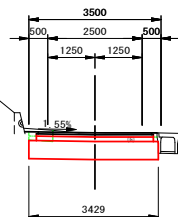


作業土工		
機械掘削(床掘)	CA3	—
埋戻	RA1	—
基面整正	L	—

県営アグリタポコビア地区中山間地域総合整備事業
アグリタポコビア中山間第18号工事
No. 38~No. 57+5.486

図 面 の 名 称		図面番号
横 断 図		5-9
縮 尺	1:100	
事 業 名	県営アグリタポコビア地区 中山間地域総合整備事業	
地 区 名	アグリタポコビア地区	
路線名等	農道：下田子上川原	
工 事 名	アグリタポコビア中山間第18号工事	
青森県三八農林水産事務所		

S=1 : 100

終点取付部

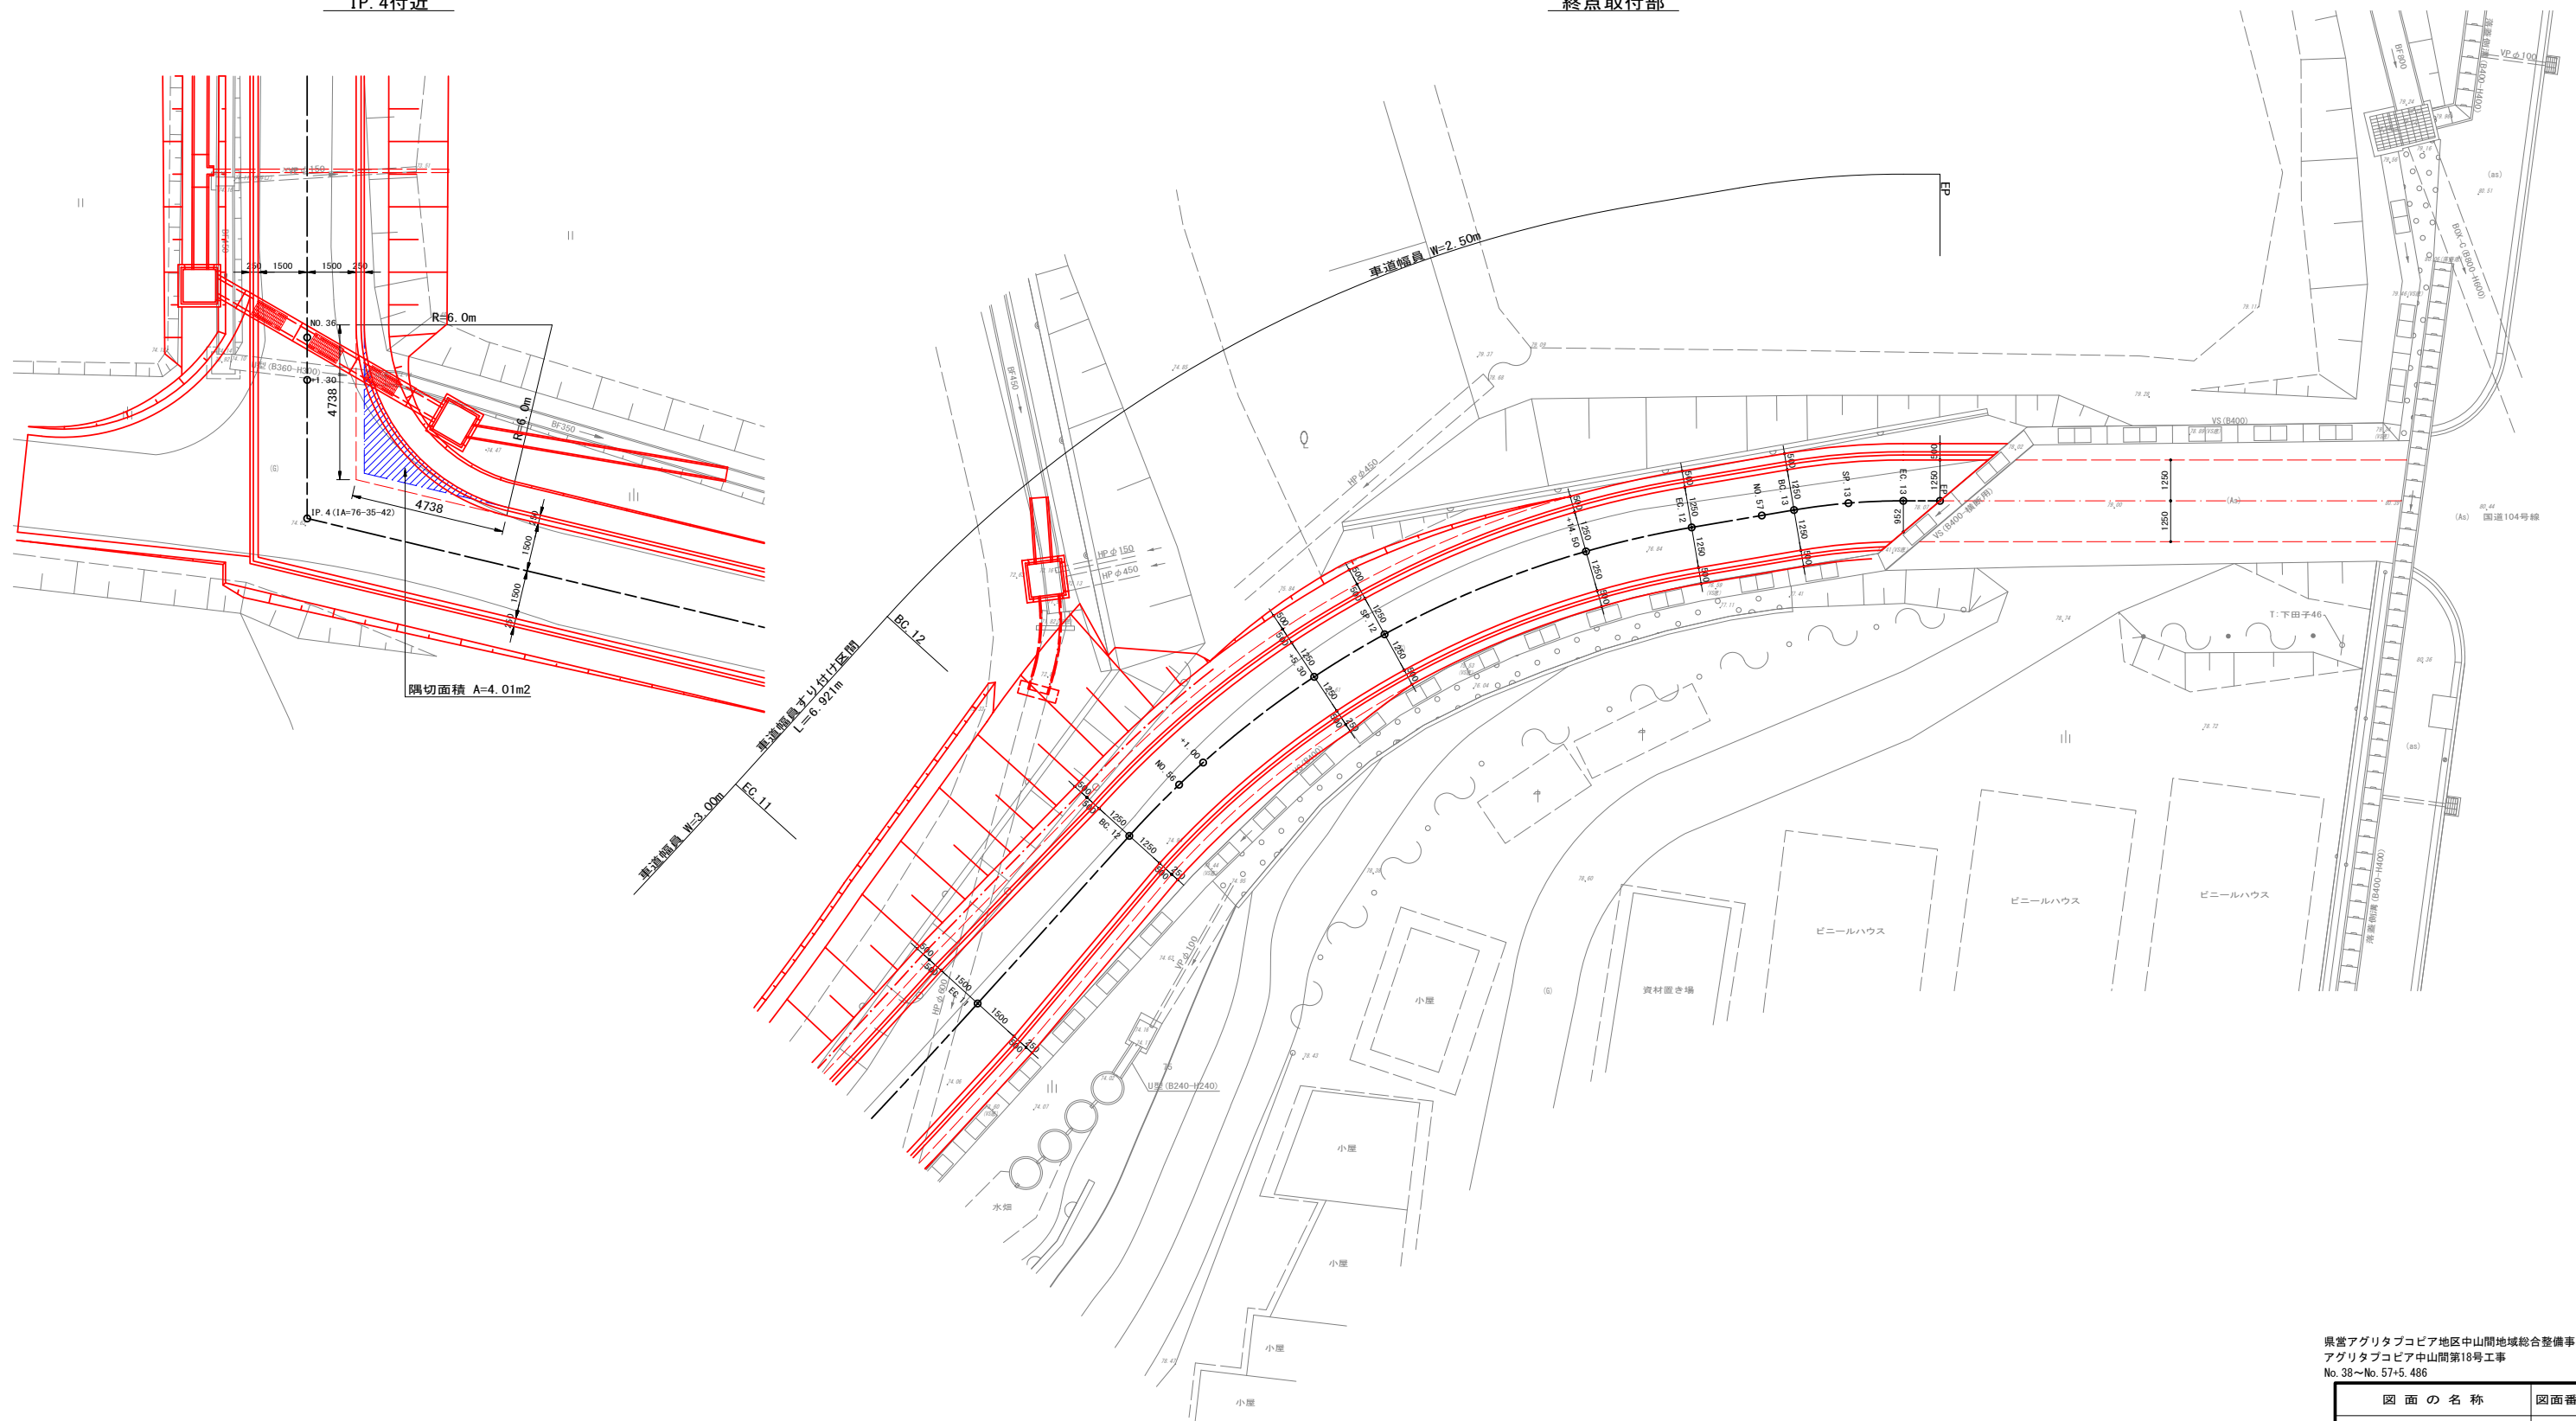


県営アグリタプコピア地区中山間地域総合整備事業
アグリタプコピア中山間第18号工事
No. 38～No. 57+5. 486

図面の名称		図面番号
終点部詳細図		6
縮尺	1:100	
事業名	県営アグリタプコビア地区 中山間地域総合整備事業	
地区名	アグリタプコビア地区	
路線名等	農道：下田子上川原	
工事名	アグリタプコビア中山間第18号工事	
青森県三農林水産事務所		



用排水施設工標準図

ベンチフリューム
S=1:10

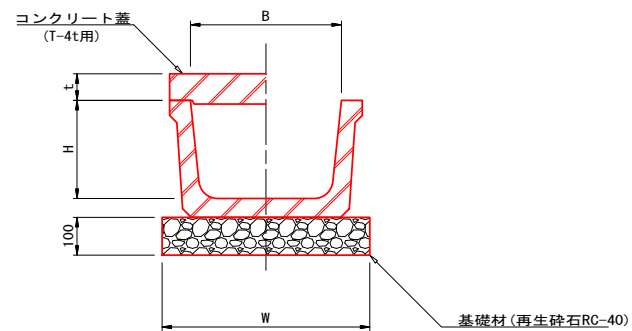


呼び名	B	H	W	t	備考
300	300	200	450	60	
350	350	235	500	70	
400	400	260	550	70	
450	450	295	600	70	


ベンチフリューム片掛口
S=1:10

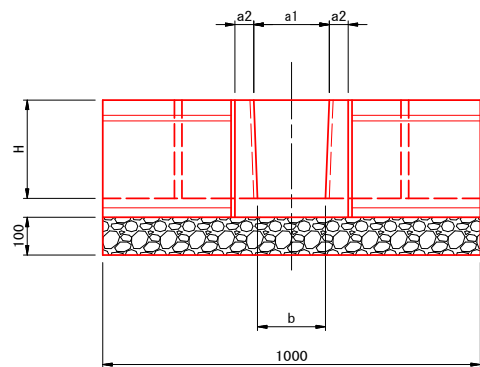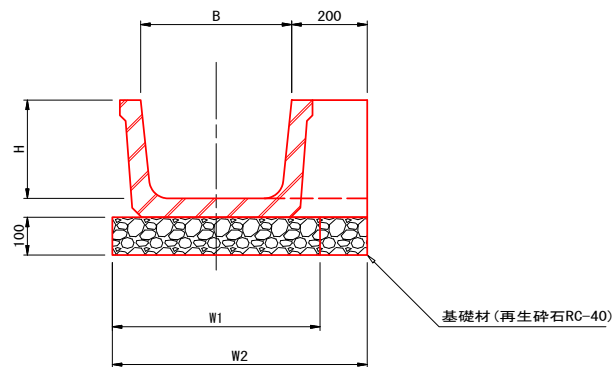

呼び名	B	H	W1	W2	a1	a2	b	c	備考
300	300	200	450	575	150	40	130	170	
400	400	260	550	675	200	50	180	160	

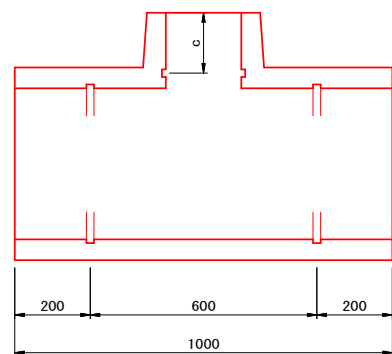

プレキャスト樹 (ACK)
S=1:15

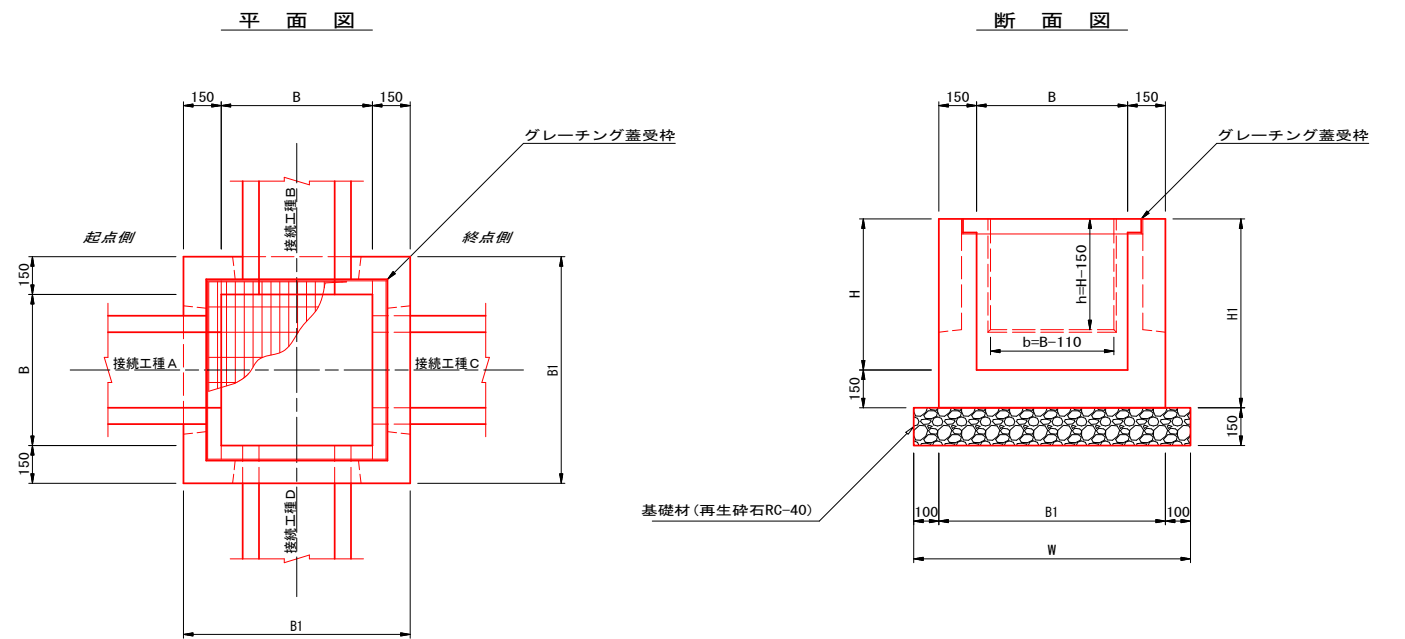

寸法表

種別	寸法表 (mm)					備考
	B	H	B1	H1	W	
B1000-H1000	1000	1000	1300	1150	1500	

接続樹一覧表


番号	第6号	第7号	第8号	第9号	第10号	第11号
測点	N0. 35+18. 5-R	N0. 36+2. 3-L	N0. 41+18. 3-L	N0. 47+7. 7-L	N0. 49+13. 8-L	N0. 56+0. 8-L
樹種別	B1000-H1000	B1000-H1000	B1000-H1000	B1000-H1000	B1000-H1000	B1000-H1000
樹天端標高	EL=74. 612	EL=74. 567	EL=73. 270	EL=72. 538	EL=73. 161	EL=72. 675
A	接続工機 BF400	自由勾配側溝 B400-H400	BF350	BF450	BF300	
	水路底高 EL=74. 207	EL=74. 084	EL=72. 920	EL=71. 924	EL=72. 674	
B	接続工機 自由勾配側溝 B400-H400		BF450	既設BF300		BF450
	水路底高 EL=74. 136		EL=72. 470	EL=72. 13		EL=71. 995
C	接続工機	BF350	BF450			既設HP φ 150 既設HP φ 450
	水路底高	EL=74. 053	EL=72. 420			EL=72. 16 EL=72. 13
D	接続工機			CSB (I型) φ 600	CSB (I型) φ 600	高密度ポリエチレン管 φ 600
	水路底高			EL=71. 738	EL=72. 361	EL=71. 825
樹蓋タイプ	鋼製軽量樹蓋 (500kg)	鋼製軽量樹蓋 (500kg)	鋼製軽量樹蓋 (500kg)	鋼製軽量樹蓋 (500kg)	鋼製軽量樹蓋 (500kg)	鋼製軽量樹蓋 (500kg)
足掛け金具	2	2	2	2	2	2
取付形状略図						
備考	第1号横断渠工詳細図	同左		第5号横断渠工詳細図	第6号横断渠工詳細図	第7号横断渠工詳細図

県営アグリタフコピア地区中山間地域総合整備事業
アグリタフコピア中山間第18号工事
No. 38~No. 57+5. 486


図 面 の 名 称		図面番号
用排水施設工標準図		7
縮 尺 図 示		
事 業 名	県営アグリタフコピア地区 中山間地域総合整備事業	
地 区 名	アグリタフコピア地区	
路線名等	農 道：下田子上川原	
工 事 名	アグリタフコピア中山間第18号工事	
青森県三八農林水産事務所		

第5号横断暗渠工詳細図
(管渠継足し工)

平面图
S=1:50

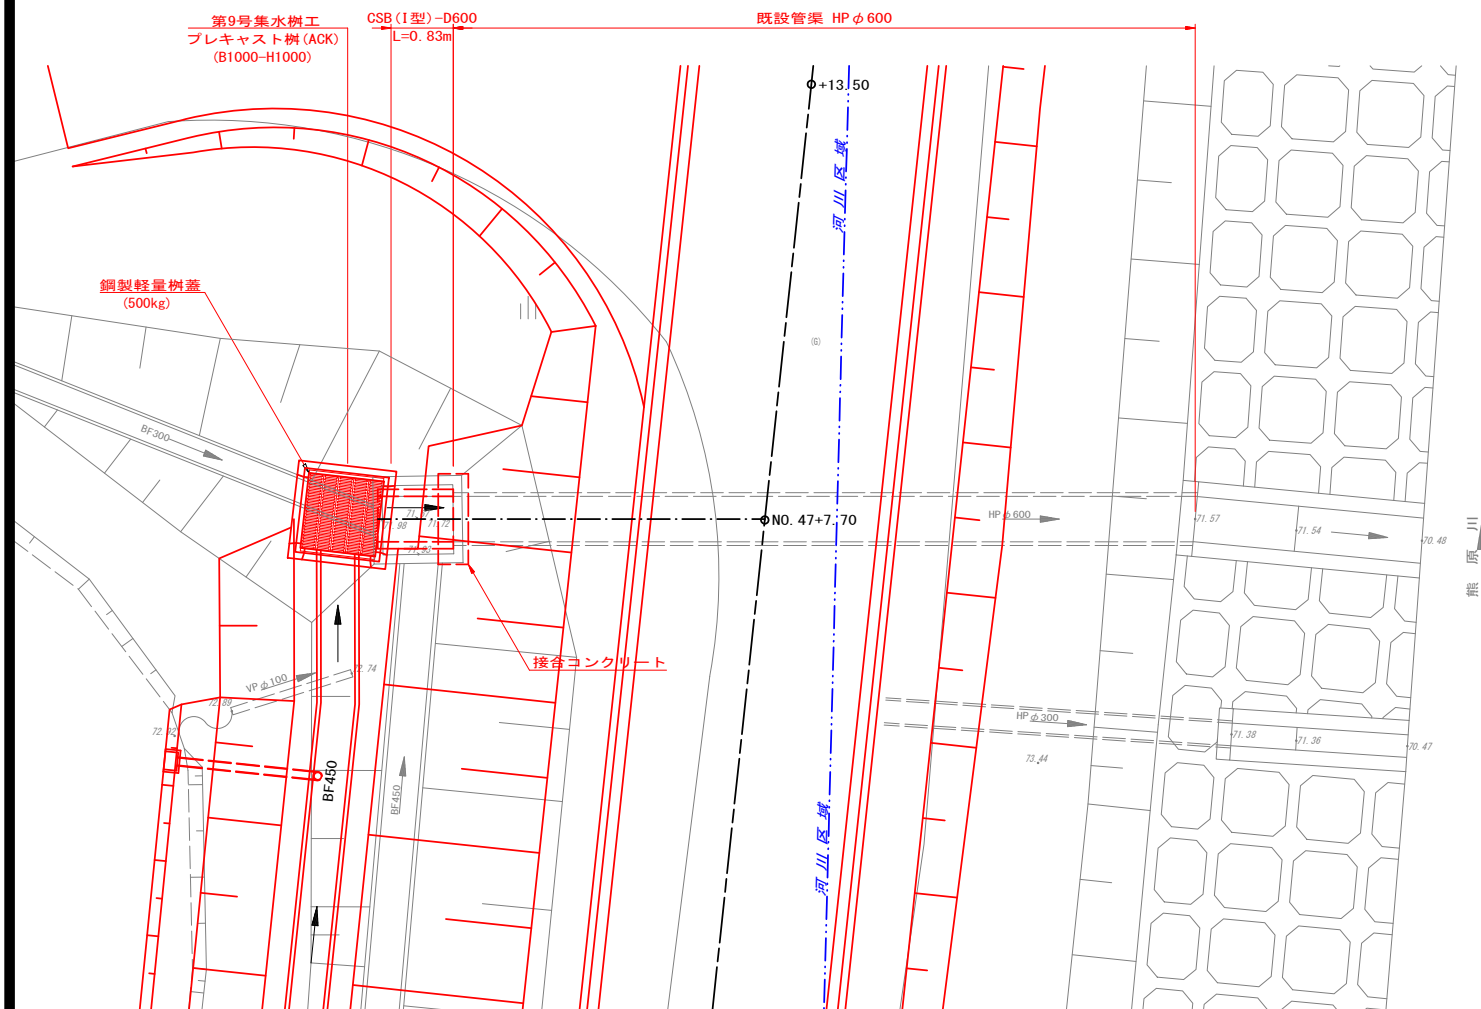


断面图 (NO. 47+7.70)


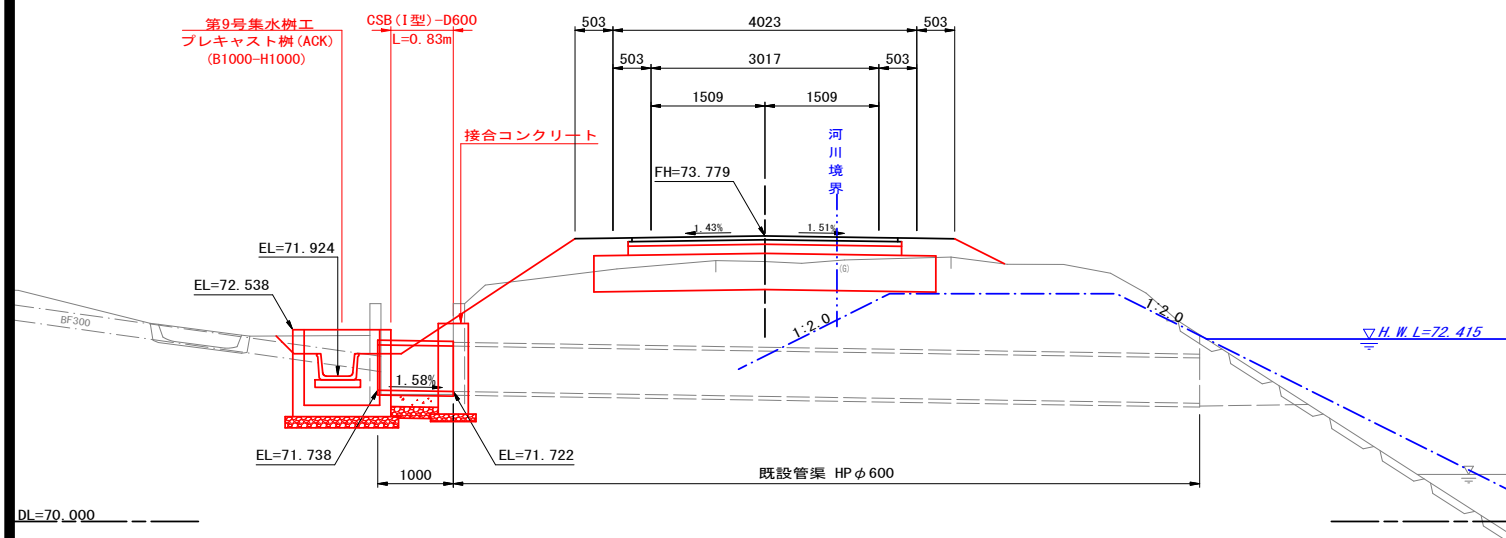


継足し管渠断面図
S=1:20

CSB (I 型)-D600

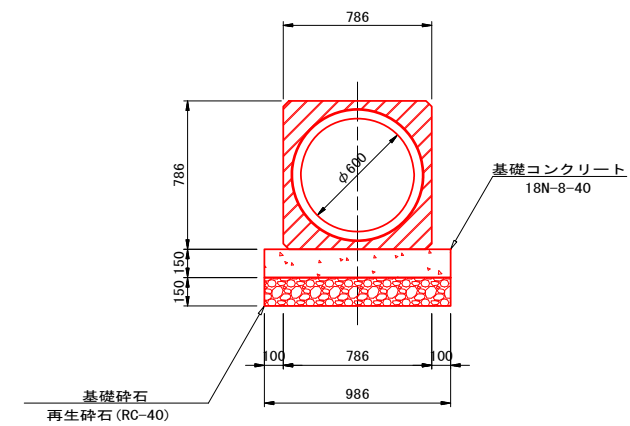


接合コンクリート工

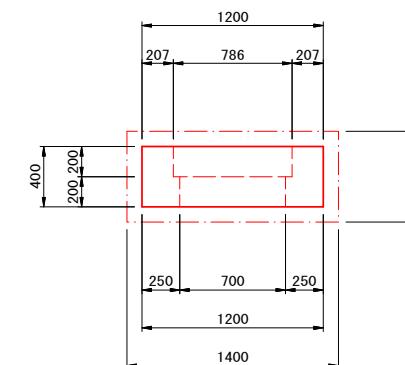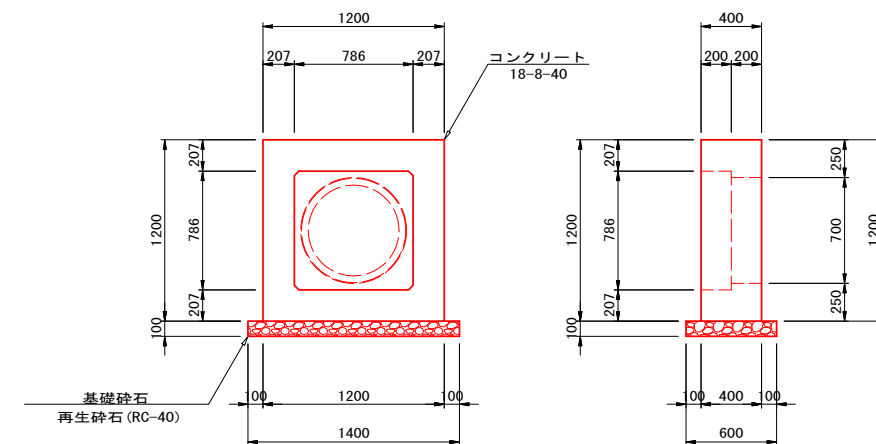


県営アグリタプコピア地区中山間地域総合整備事業
 アグリタプコピア中山間第18号工事
 No. 38～No. 57+5. 486

図面の名称		図面番号
第5号横断暗渠工詳細図 (管渠継足し工)		8
縮 尺 図 示		
事業名	県営アグリタプコビア地区 中山間地域総合整備事業	
地区名	アグリタプコビア地区	
路線名等	農道：下田子上川原	
工事名	アグリタプコビア中山間第18号工事	
青森県三農林水産事務所		


第6号横断暗渠工詳細図
(管渠継足し工)

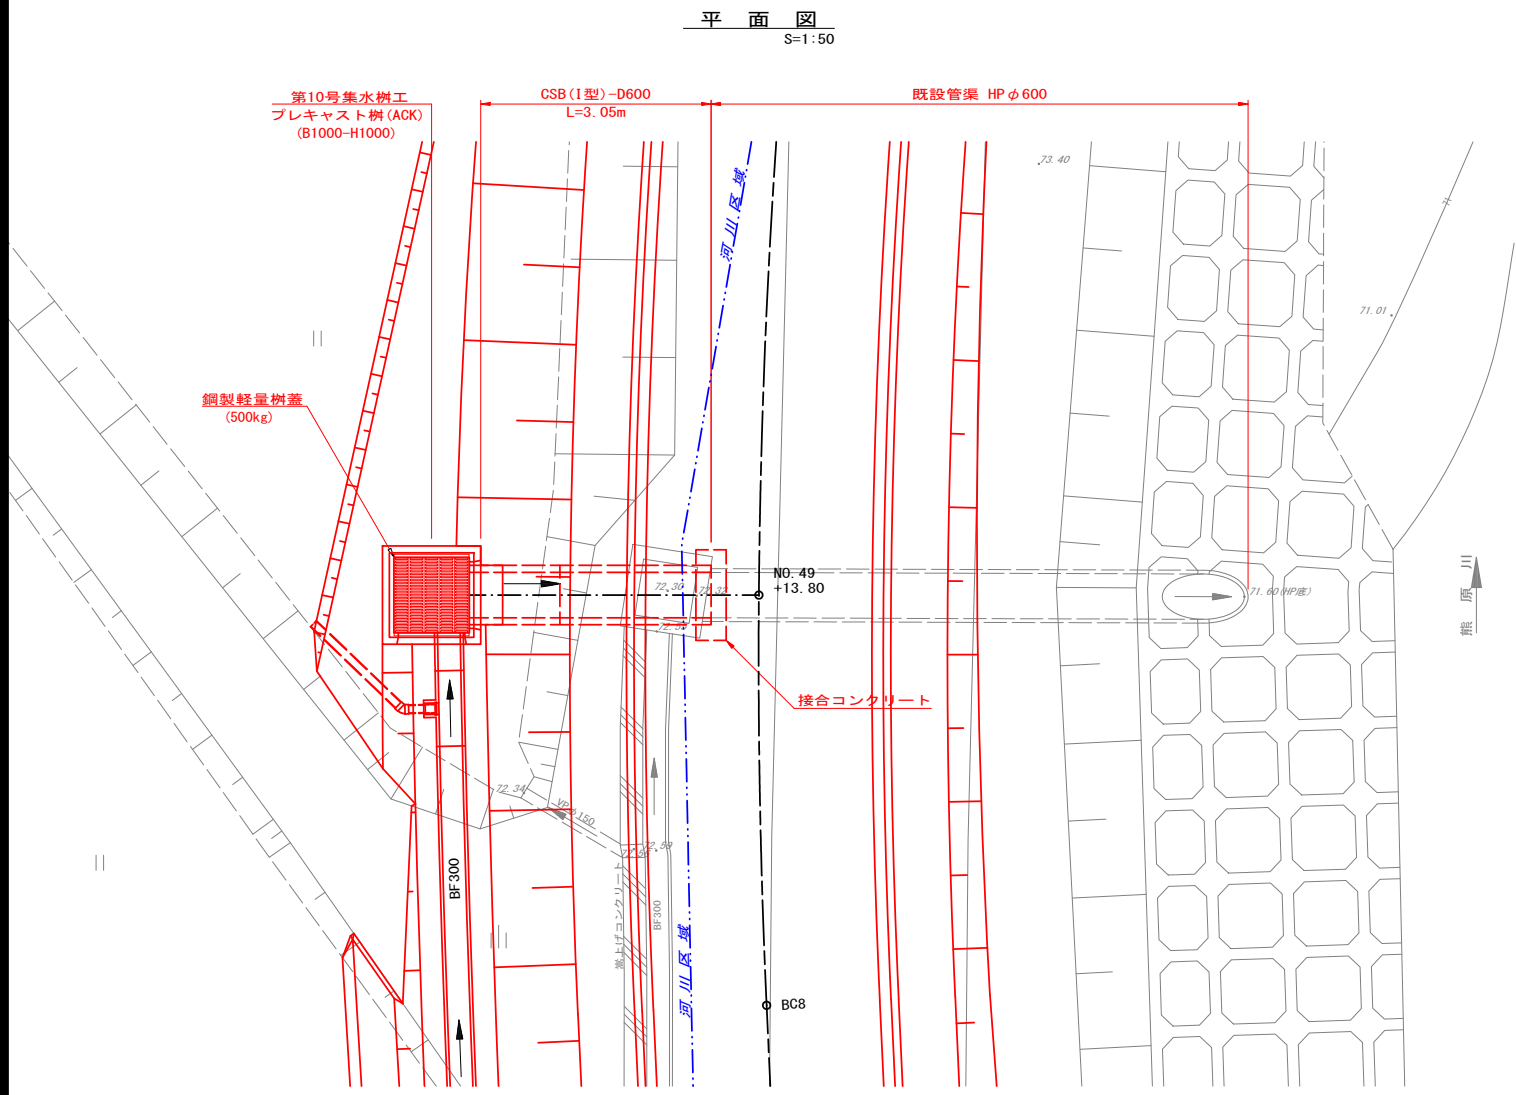



断面図 (NO. 49+13.80)
S=1:50

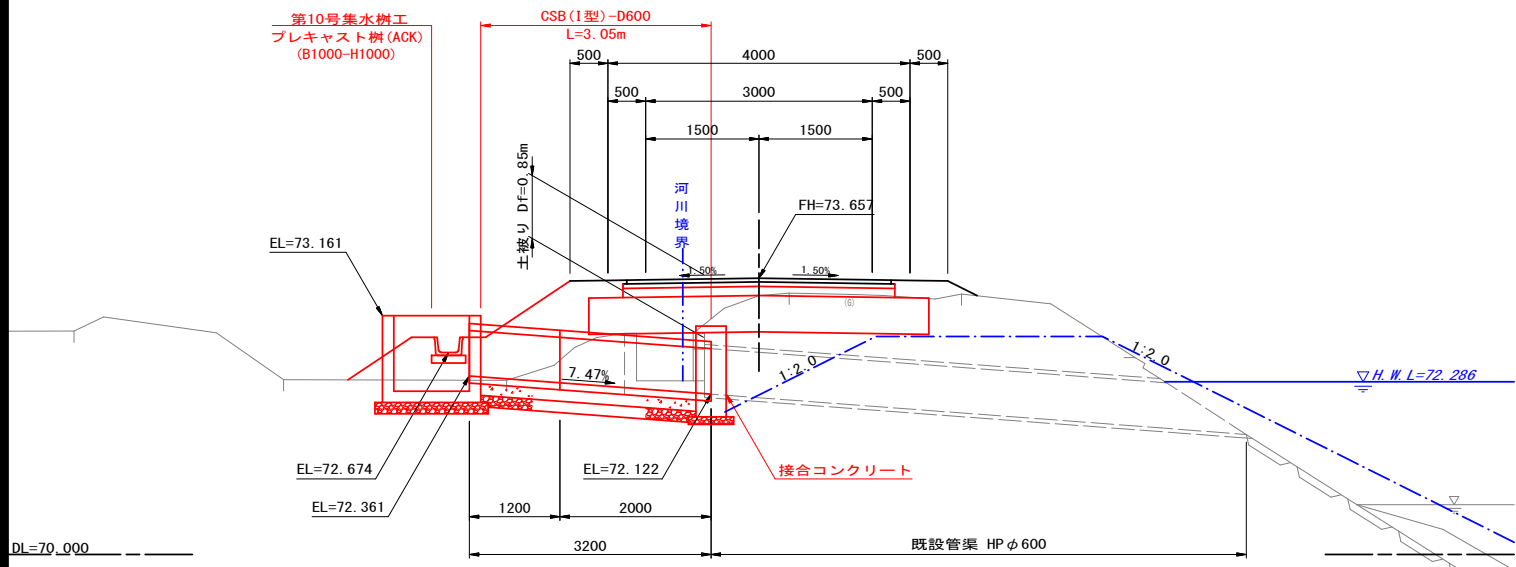

継足し管渠断面図
S=1:20

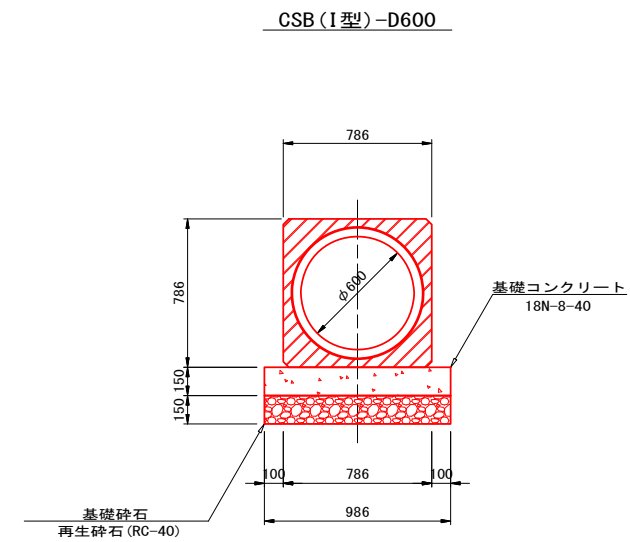



接合コンクリート工
S=1:25

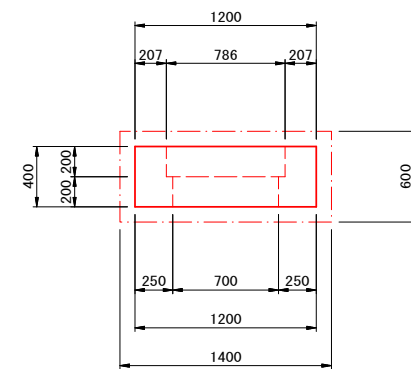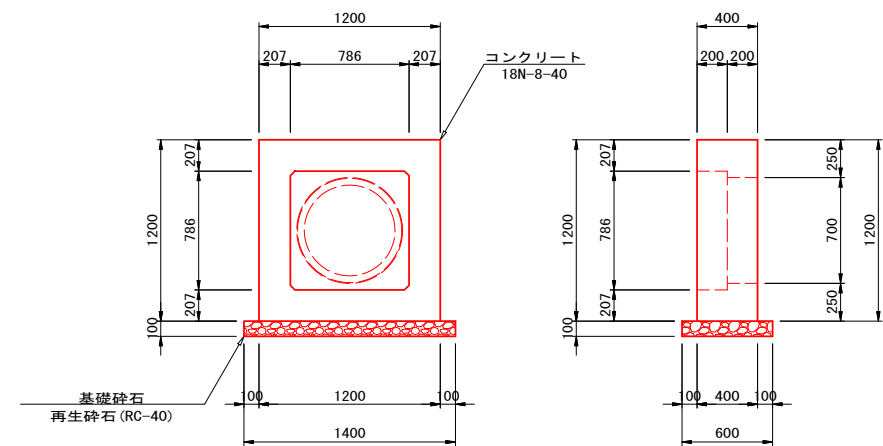

県営アグリタポコピア地区中山間地域総合整備事業
アグリタポコピア中山間第18号工事
No. 38~No. 57+5.486


図面の名称	図面番号
第6号横断暗渠工詳細図 (管渠継足し工)	9
縮尺図示	
事業名	県営アグリタポコピア地区 中山間地域総合整備事業
地区名	アグリタポコピア地区
路線名等	農道：下田子上川原
工事名	アグリタポコピア中山間第18号工事
青森県三八農林水産事務所	

第7号横断暗渠工詳細図
(管渠継足し工)

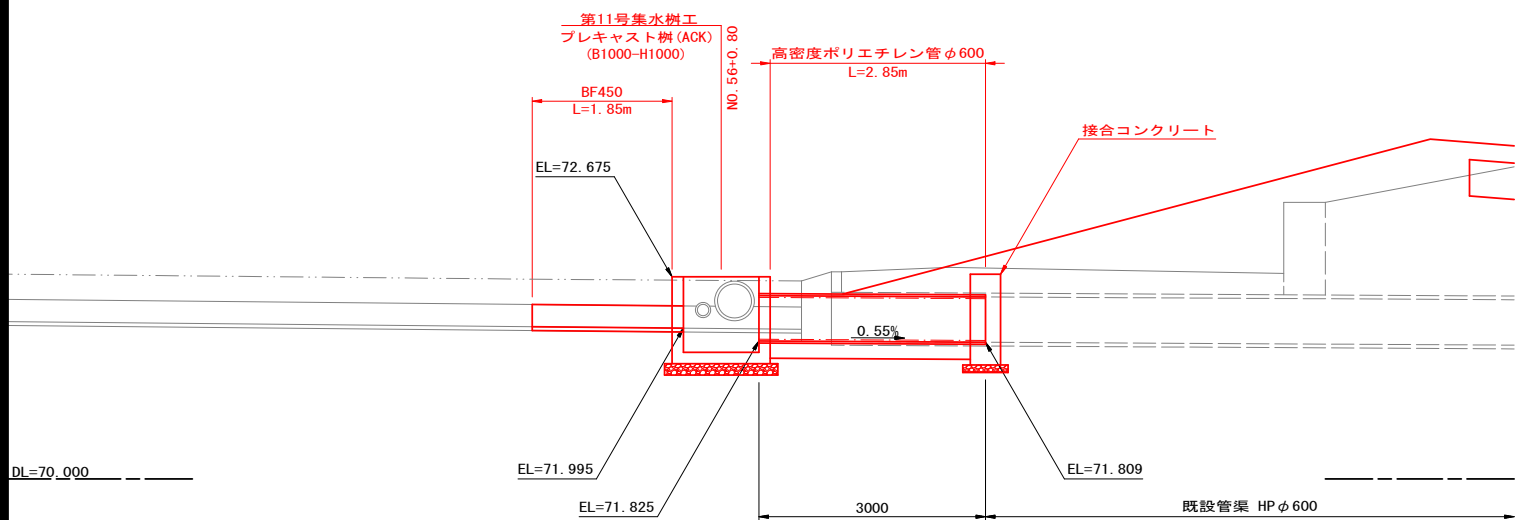
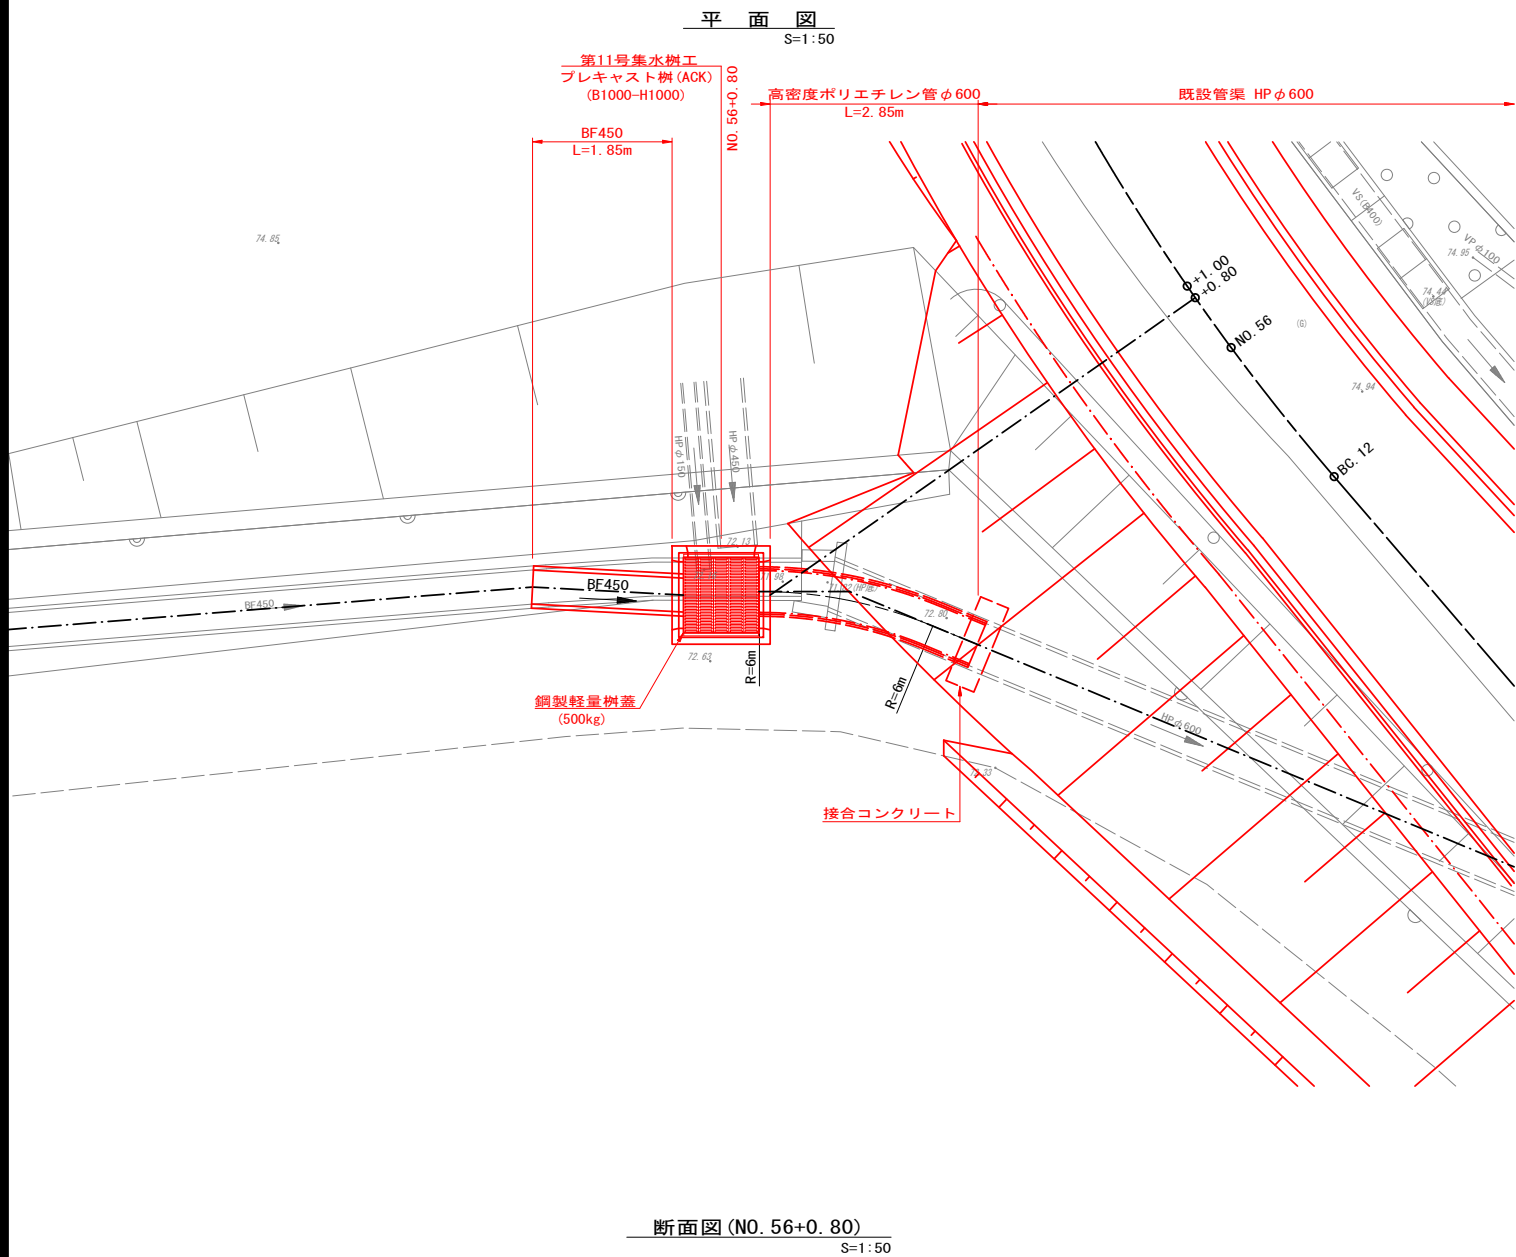


継足し管渠断面図
S=1:20

高密度ポリエチレン管-φ600
(シングル構造-内面波状管)

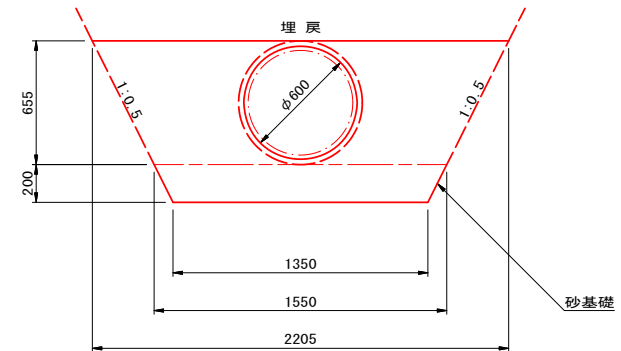

接合コンクリート工
S=1:25

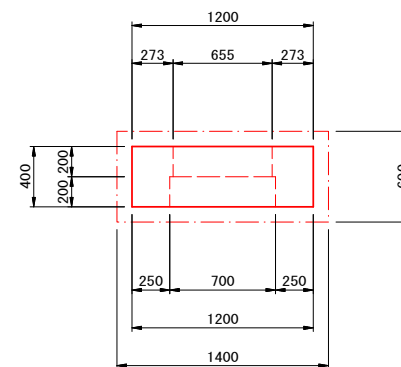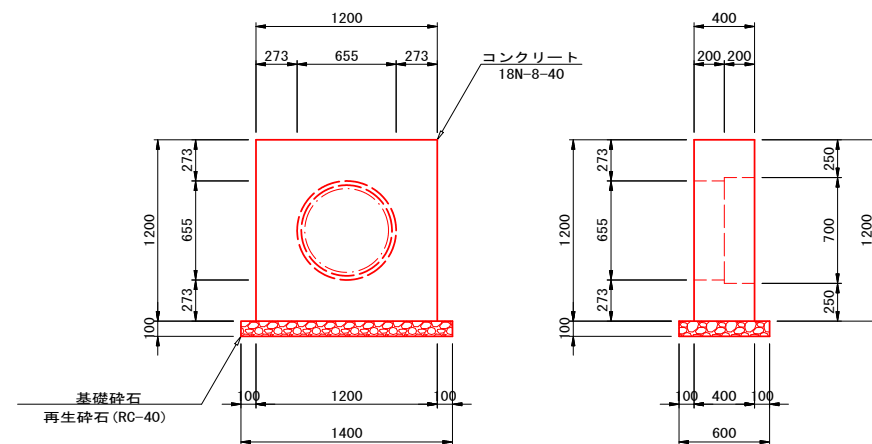


県営アグリタブコピア地区中山間地域総合整備事業
アグリタブコピア中山間第18号工事
No. 38~No. 57+5.486

図 面 の 名 称		図面番号
第7号横断暗渠工詳細図 (管渠継足し工)		10
縮 尺 図 示		
事 業 名	県営アグリタブコピア地区 中山間地域総合整備事業	
地 区 名	アグリタブコピア地区	
路線名等	農道：下田子上川原	
工 事 名	アグリタブコピア中山間第18号工事	
青森県三八農林水産事務所		


取水工標準図

ベンチフリューム片掛口
S=1:20

平面図

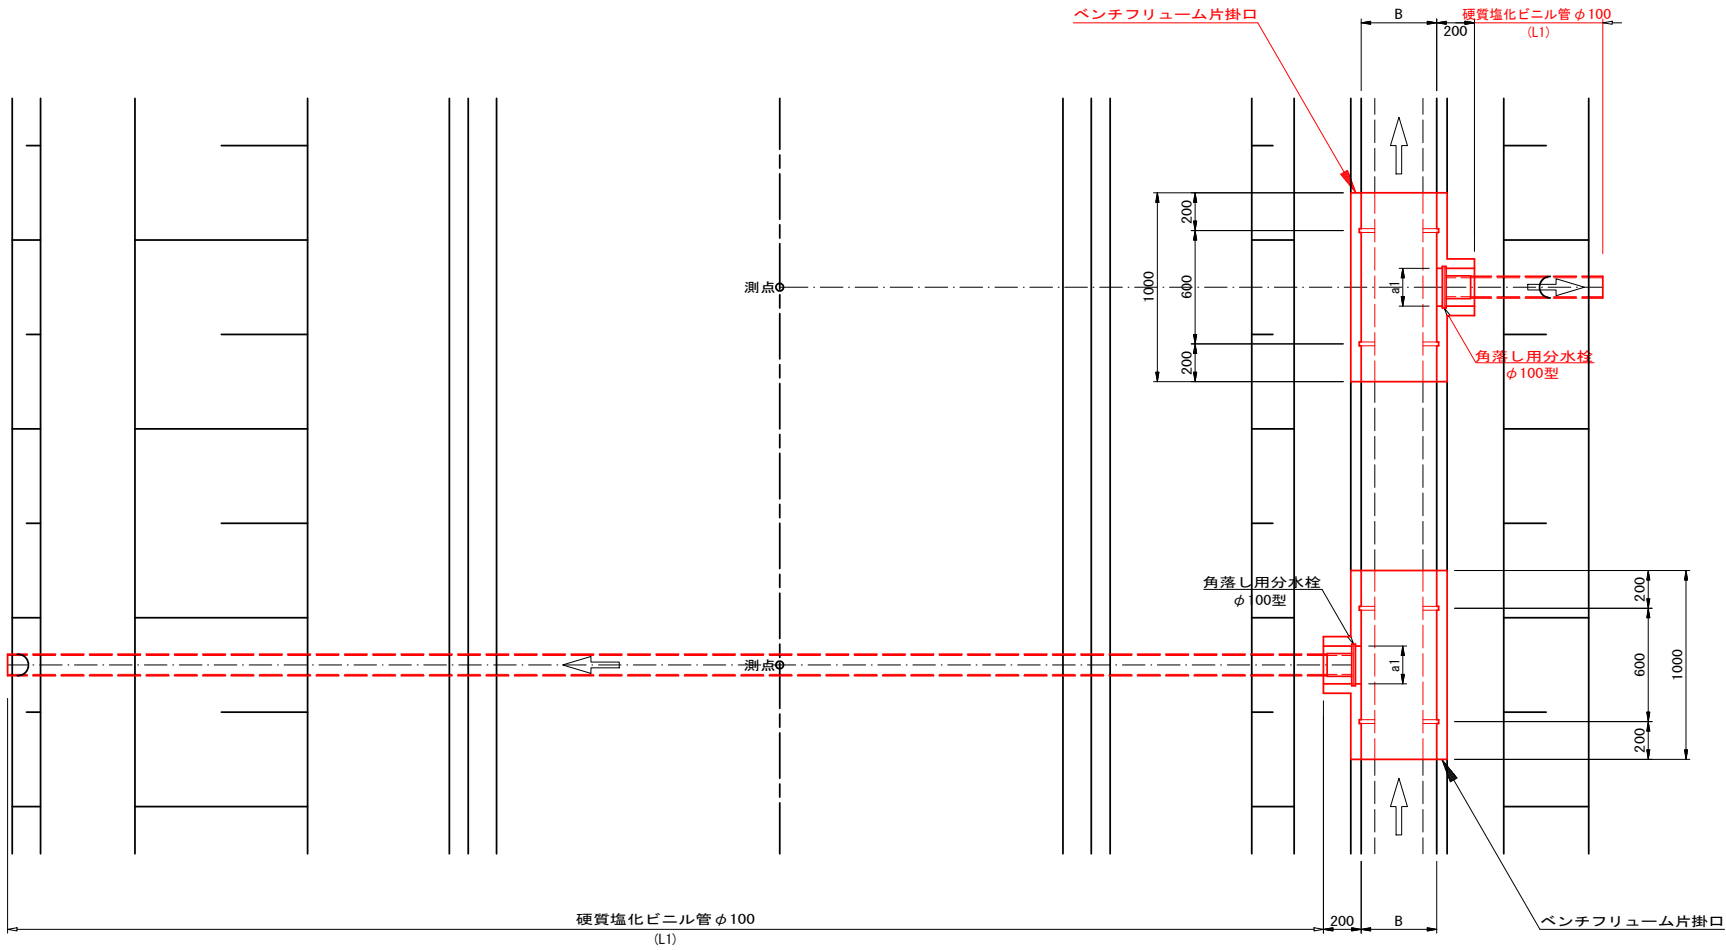

正面図
S=1:10

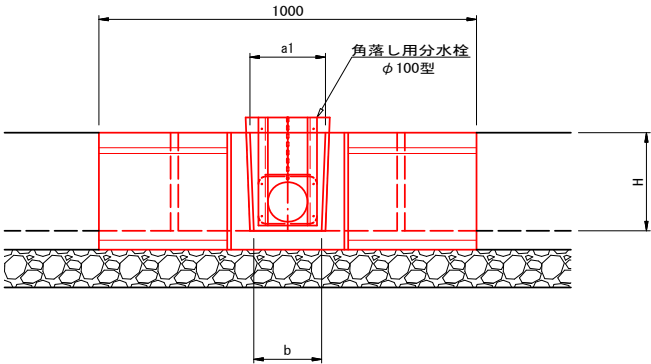


※片掛口寸法は、用排水施設工標準図による。

取水工設置一覧表

番号	測点	取水 水田 位置	水路 規格	種別	水路底高 FH1	硬質塩化ビニル管 (VUφ100)			継手類	角落し用 分水栓 φ100型	備考
						L1	L2	ΣL			
21	NO. 30+ 7. 95	右	BF400	第2種	74. 940	—	—	—	—	1	既設VUφ100接続
22	NO. 31+ 2. 80	左	BF400	第1種	74. 841	6. 4	—	6. 4	—	1	
23	NO. 31+11. 10	左	BF400	第1種	74. 786	6. 6	—	6. 6	—	1	
24	NO. 32+ 2. 50	右	BF400	第2種	74. 710	0. 8	—	0. 8	—	1	
25	NO. 33+ 0. 30	左	BF400	第1種	74. 591	6. 9	—	6. 9	—	1	
26	NO. 33+ 2. 30	右	BF400	第2種	74. 578	0. 8	—	0. 8	—	1	
27	NO. 34+ 3. 50	左	BF400	第1種	74. 437	6. 9	—	6. 9	—	1	
28	NO. 34+13. 60	右	BF400	第2種	74. 369	1. 0	—	1. 0	—	1	
29	NO. 35+14. 90	左	BF400	第1種	74. 227	7. 2	—	7. 2	—	1	
30	NO. 49+12. 30	左	BF300	第2種	72. 681	0. 2	1. 6	1. 8	45° エルボ×1	1	取水工詳細図参照
合 計						38. 4	45° エルボ×1	10			

第1種取水工断面図

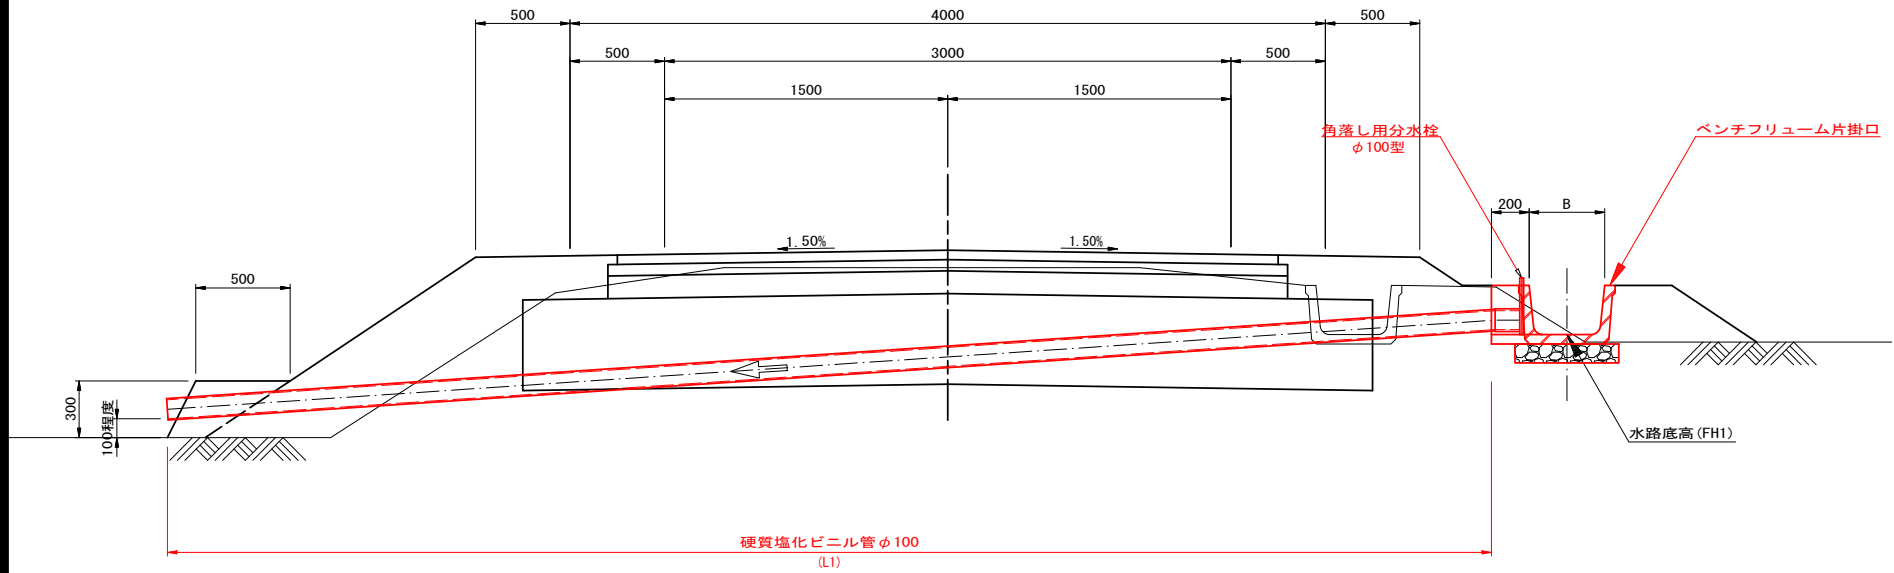

第2種取水工断面図

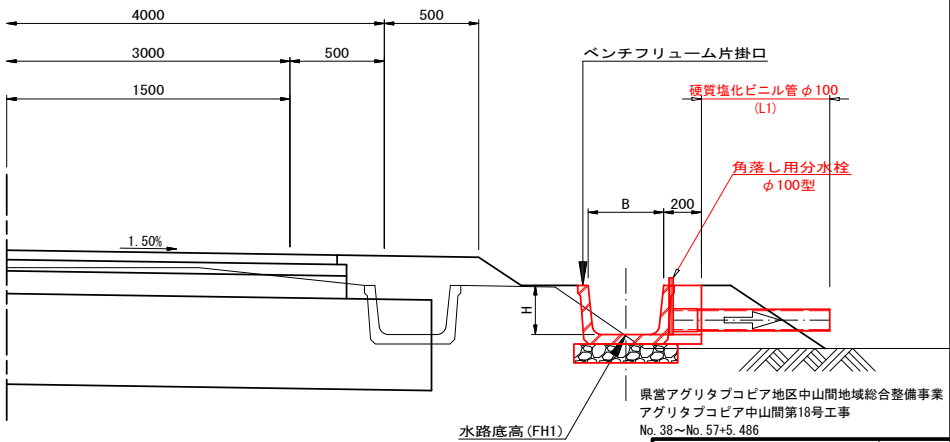


図 面 の 名 称		図面番号
取水工標準図		11
縮 尺 図 示		
事 業 名	県営アグリタブコビア地区 中山間地域総合整備事業	
地 区 名	アグリタブコビア地区	
路線名等	農道：下田子上川原	
工 事 名	アグリタブコビア中山間第18号工事	
青森県三八農林水産事務所		


取水工詳細図

S=1:50

第30号取水工


平面図

S=1:50

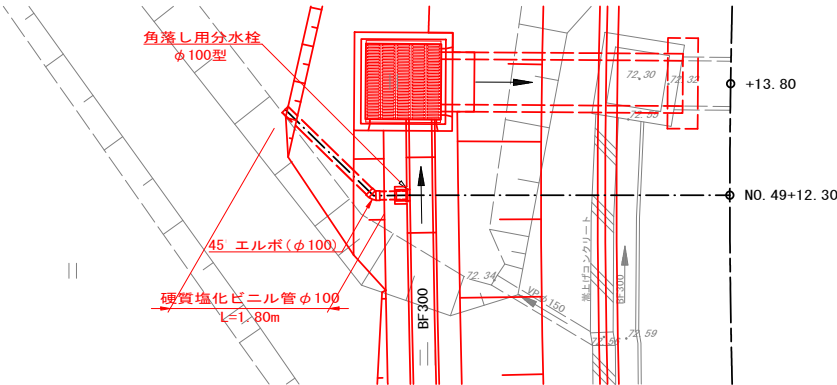

断面図 (NO. 49+12.30)

S=1:50

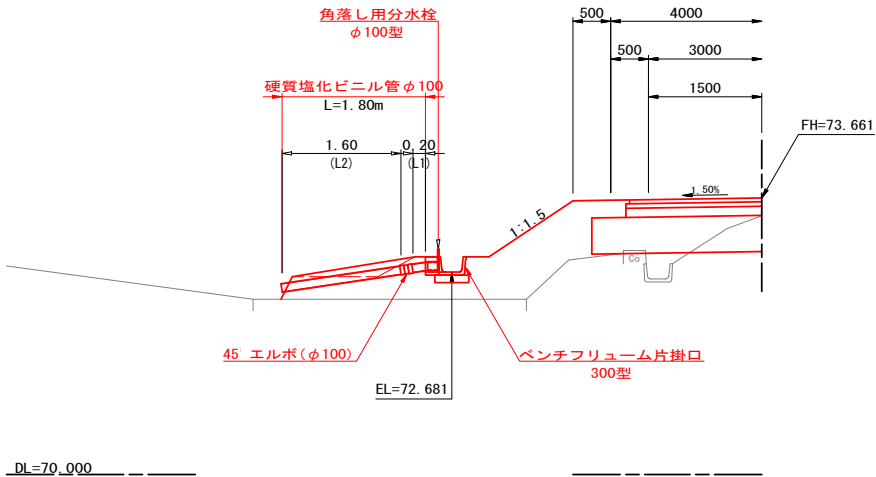


県営アグリタプコピア地区中山間地域総合整備事業
アグリタプコピア中山間第18号工事
No. 38~No. 57+5.486

図 面 の 名 称		図面番号
取水工詳細図		12
縮 尺 S=1:50		
事業名	県営アグリタプコピア地区 中山間地域総合整備事業	
地区名	アグリタプコピア地区	
路線名等	農道：下田子上川原	
工事名	アグリタプコピア中山間第18号工事	
青森県三八農林水産事務所		


水田排水工詳細図

第1号水田排水工


平面図
S=1:50

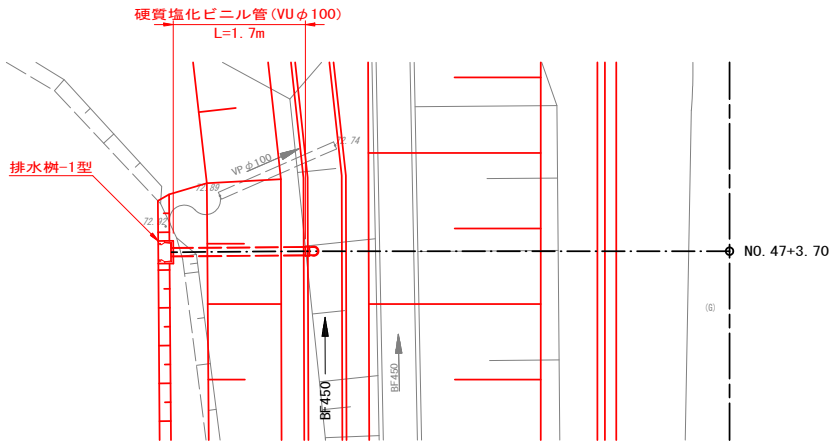


断面図 (NO. 47+3.70)
S=1:50

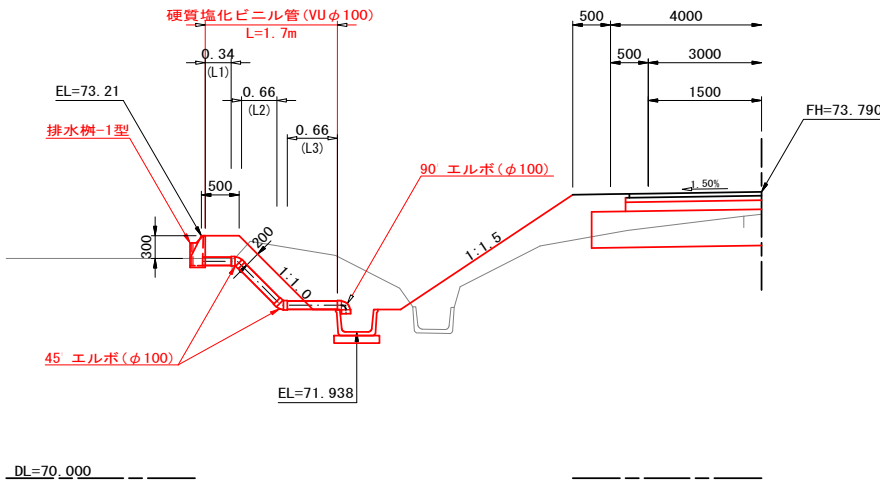


排水樹
NO SCALE
(調節板: 塩ビ板)

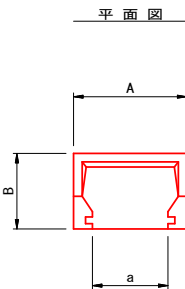

正面図

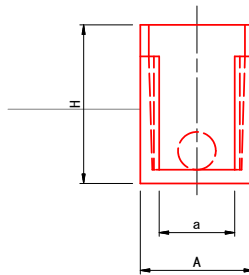


断面図

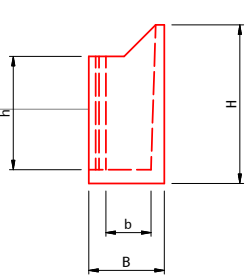


型式	寸法表 (mm)						備考
	H	h	A	a	B	b	
1型	420	300	300	200	200	125	
3型	600	460	340	230	230	150	

第2号水田排水工


平面図
S=1:50

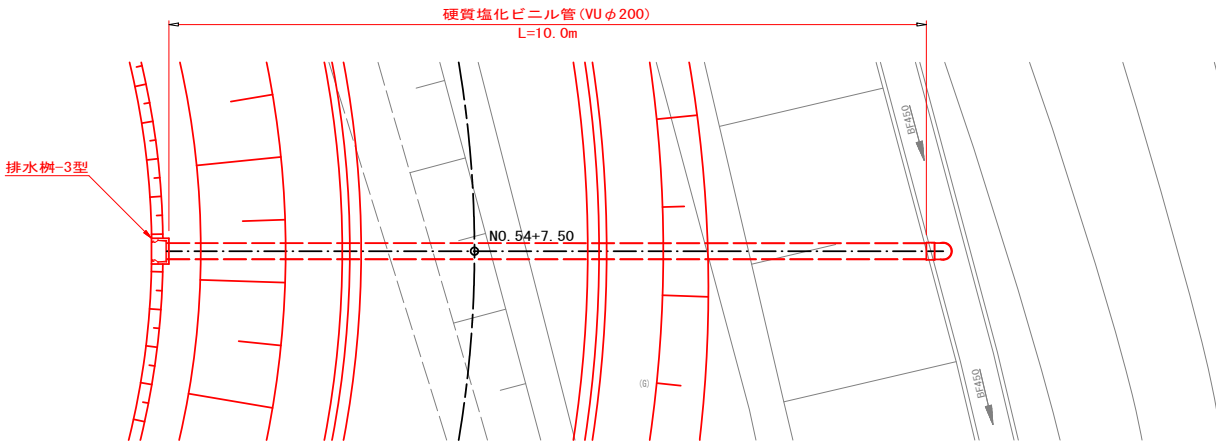

断面図 (NO. 54+7.50)
S=1:50

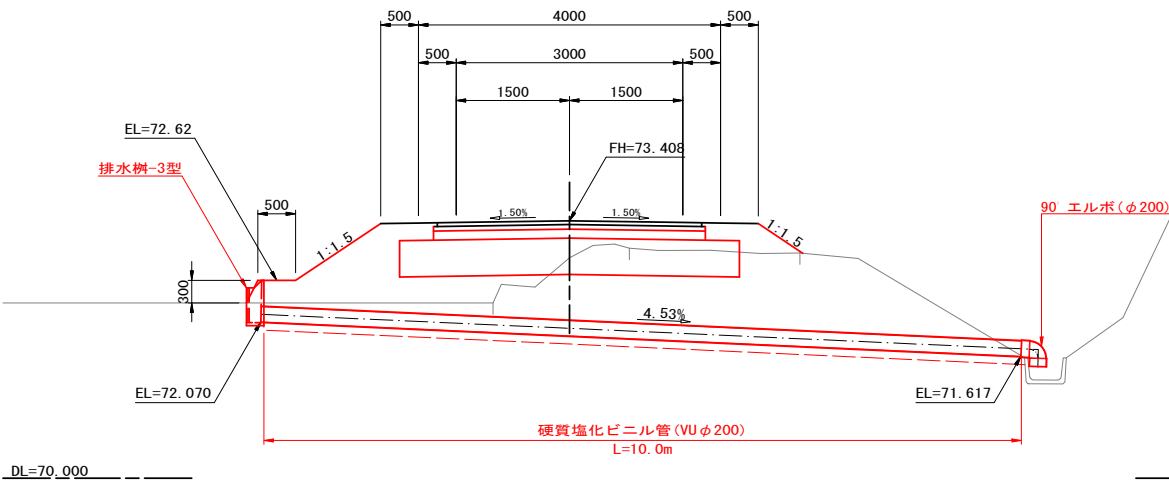

硬質塩化ビニル管設置標準図
S=1:25

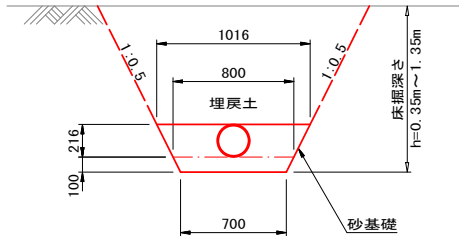

県営アグリタブコピア地区中山間地域総合整備事業
アグリタブコピア中山間第18号工事
No. 38~No. 57+5.486


図 面 の 名 称		図面番
水田排水工詳細図		13
縮 尺 図 示		
事 業 名	県営アグリタブコピア地区 中山間地域総合整備事業	
地 区 名	アグリタブコピア地区	
路線名等	農道：下田子上川原	
工 事 名	アグリタブコピア中山間第18号工	
青森県三八農林水産事務所		

取付・進入路工一般図

S=1:50


平面図

S=1:50

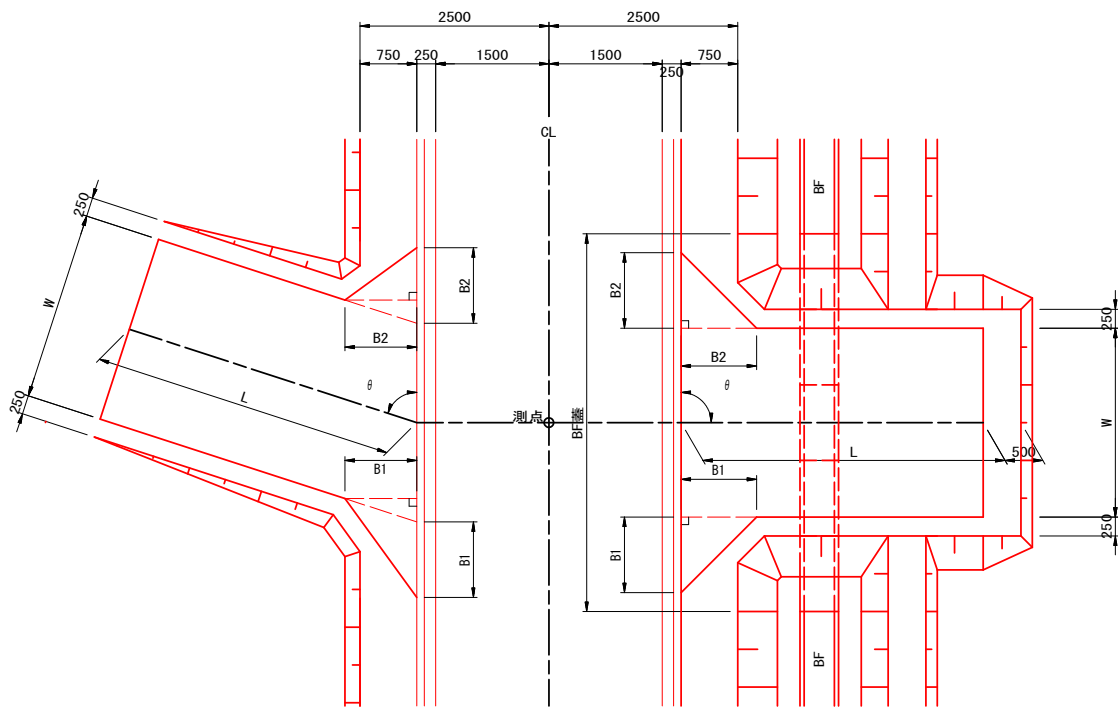

断面図

S=1:50

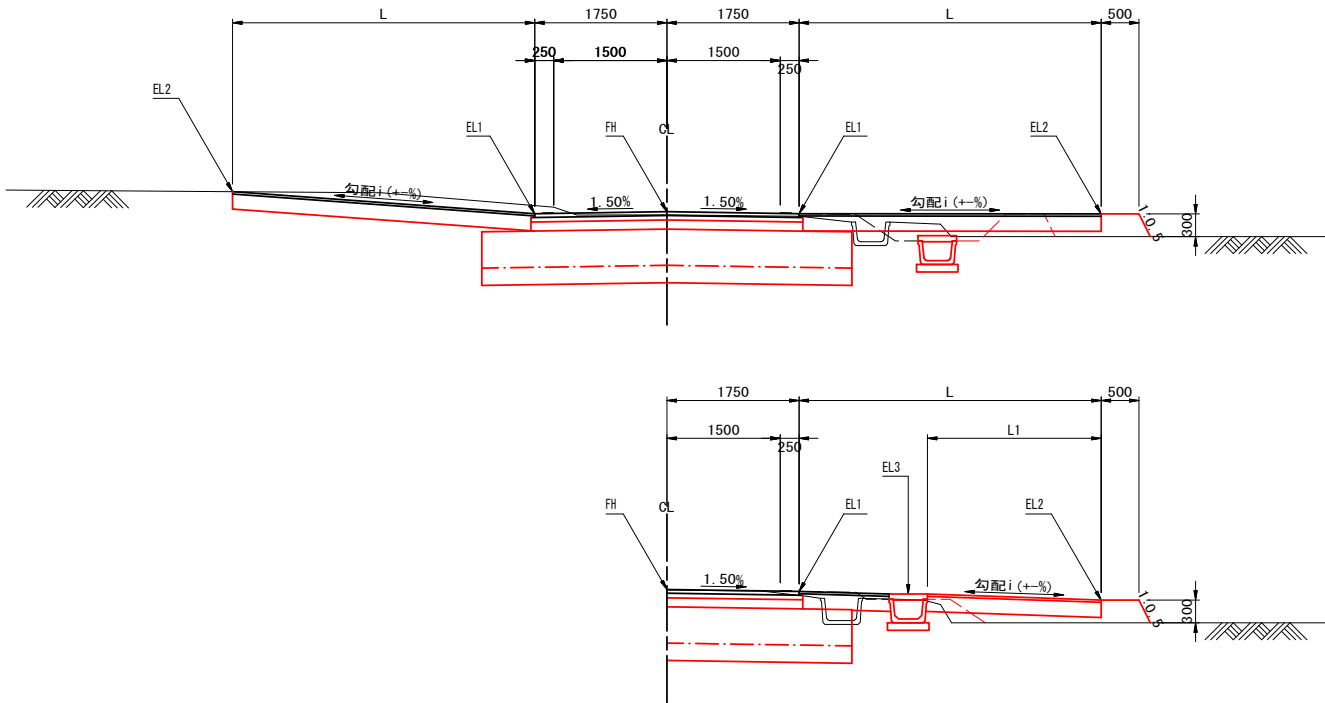


取付道路工・進入路工一覧表

番号	測点	位置	FH (m)	W (m)	L (m)	L1 (m)	B1 (m)	B2 (m)	取付角 (θ)	EL1 (m)	EL2 (m)	EL3 (m)	i (%)	備考
取付道路														
第3号	NO. 36+ 5. 20	右	74. 615	3. 00	7. 00	—	—	—	84°	74. 596	74. 60	—	+0. 06	別途取付道路工詳細図参照
第4号	NO. 47+16. 10	左	73. 757	3. 00	9. 00	—	—	—	70°	73. 731	73. 56	—	- 1. 9	別途取付道路工詳細図参照
進入路														
第30号	NO. 30+ 8. 40	左	75. 325	2. 50	4. 00	—	1. 00	1. 00	90°	75. 299	74. 85	—	-11. 2	
第31号	NO. 30+13. 40	左	75. 280	2. 50	4. 00	—	1. 00	1. 00	90°	75. 254	74. 70	—	-13. 9	
第32号	NO. 31+ 6. 60	左	75. 164	2. 50	5. 00	—	1. 00	1. 00	90°	75. 138	74. 47	—	-13. 4	
第33号	NO. 31+15. 40	右	75. 094	2. 50	4. 00	2. 38	1. 00	1. 00	90°	75. 068	74. 76	75. 087	-12. 9	BF400用コンクリート蓋(幅510) N=4枚
第34号	NO. 32	右	75. 061	2. 50	4. 00	2. 39	1. 00	1. 00	90°	75. 035	74. 86	75. 057	- 7. 3	BF400用コンクリート蓋(幅510) N=4枚
第35号	NO. 32+16. 70	左	74. 959	2. 50	5. 00	—	1. 00	1. 00	90°	74. 933	74. 28	—	-13. 1	
第36号	NO. 33+11. 00	左	74. 886	2. 50	6. 00	—	1. 00	1. 00	90°	74. 860	74. 07	—	-13. 2	
第37号	NO. 34+ 6. 00	右	74. 811	2. 50	4. 00	2. 30	1. 00	1. 00	90°	74. 785	74. 67	74. 750	- 5. 0	BF400用コンクリート蓋(幅510) N=4枚
第38号	NO. 41+ 4. 60	左	74. 124	2. 50	4. 00	—	1. 00	1. 00	90°	74. 098	73. 72	—	- 9. 5	BF350用コンクリート蓋(幅440) N=5枚
第39号	NO. 41+13. 00	右	74. 091	2. 50	4. 00	—	1. 00	1. 00	90°	74. 065	73. 74	—	- 8. 1	
第40号	NO. 47	左	73. 799	2. 50	5. 14	—	1. 00	1. 00	90°	73. 773	73. 21	—	-11. 0	BF450用コンクリート蓋(幅560) N=7枚
第41号	NO. 49+ 4. 10	左	73. 683	2. 50	4. 00	—	1. 00	1. 00	90°	73. 657	73. 26	—	- 9. 9	BF300用コンクリート蓋(幅380) N=5枚
第42号	SP. 10	左	73. 441	2. 50	6. 00	—	1. 00	1. 00	90°	73. 415	72. 62	—	-13. 3	
第43号	NO. 56+ 5. 30	左	75. 630	2. 50	4. 00	—	1. 00	1. 00	80°	75. 608	75. 42	—	- 4. 7	

標準断面図

S=1:50

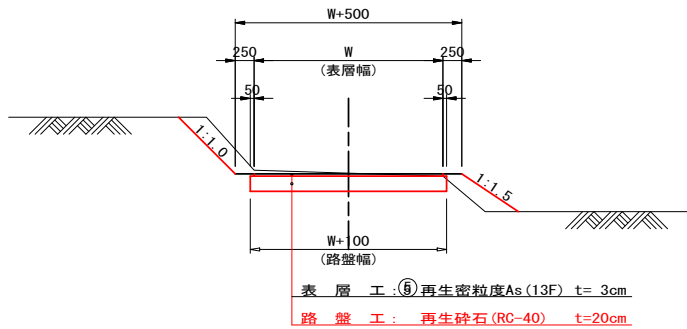

県営アグリタポコピア地区中山間地域総合整備事業
アグリタポコピア中山間第18号工事
No. 38~No. 57+5. 486


図 面 の 名 称		図面番号
取付・進入路工一般図		14
縮 尺 1:50		
事 業 名	県営アグリタポコピア地区 中山間地域総合整備事業	
地 区 名	アグリタポコピア地区	
路線名等	農道：下田子上川原	
工 事 名	アグリタポコピア中山間第18号工事	
青森県三八農林水産事務所		

取付道路工詳細図


S=1:50

第3号取付道路工

平面図

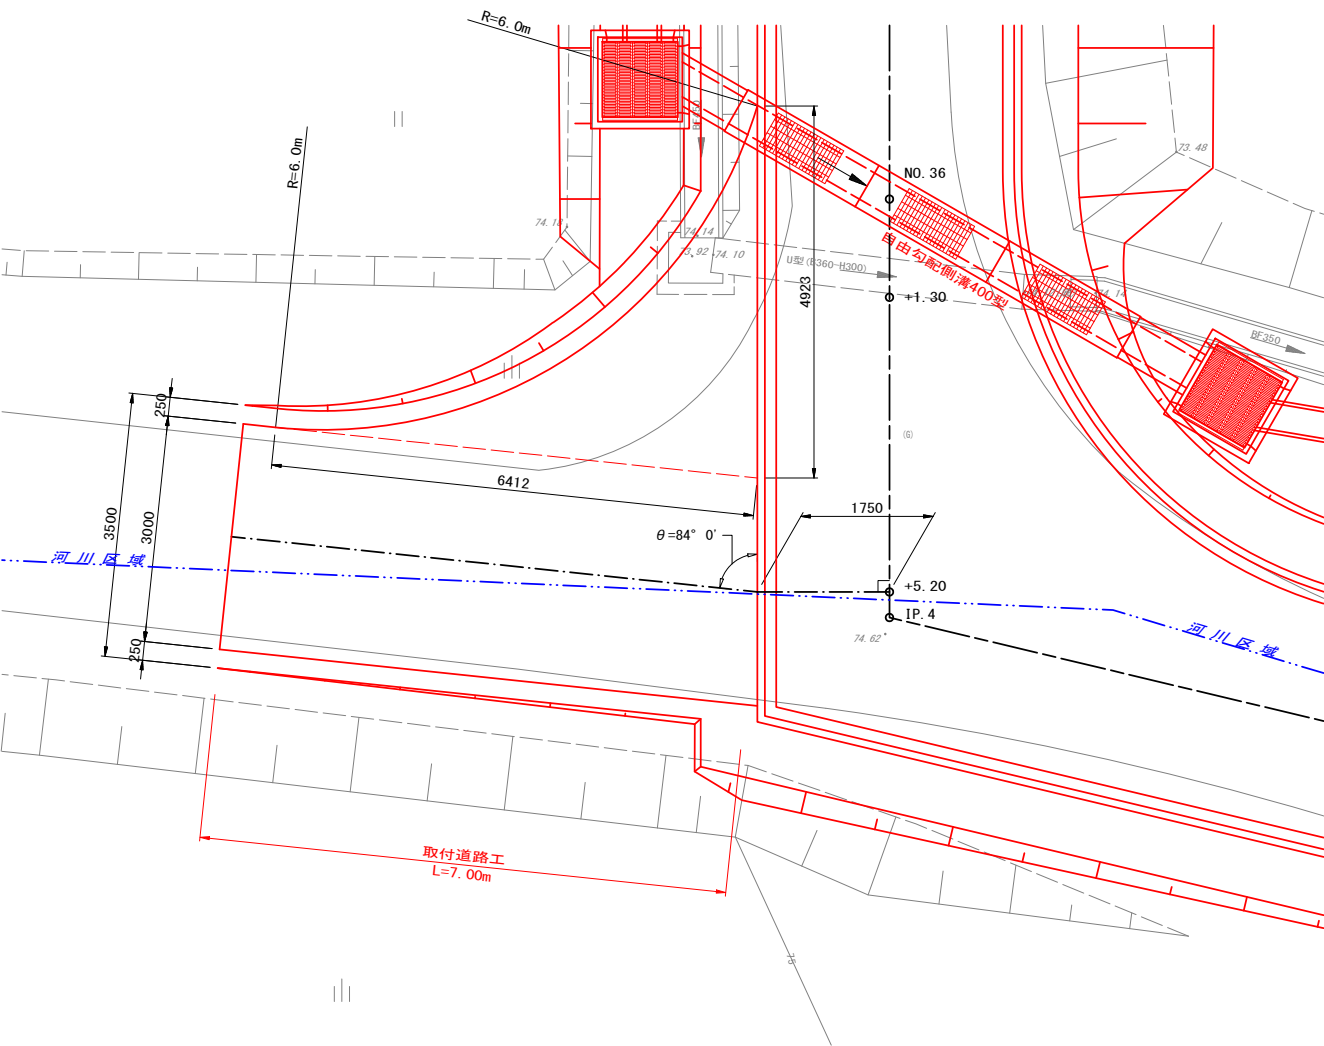


断面図

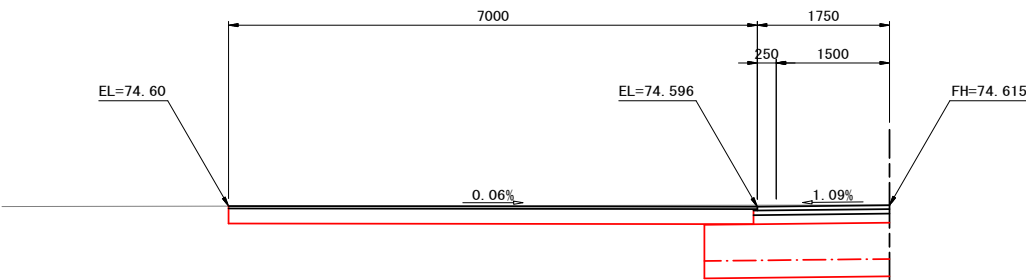


DL=72.000

第4号取付道路工

平面図

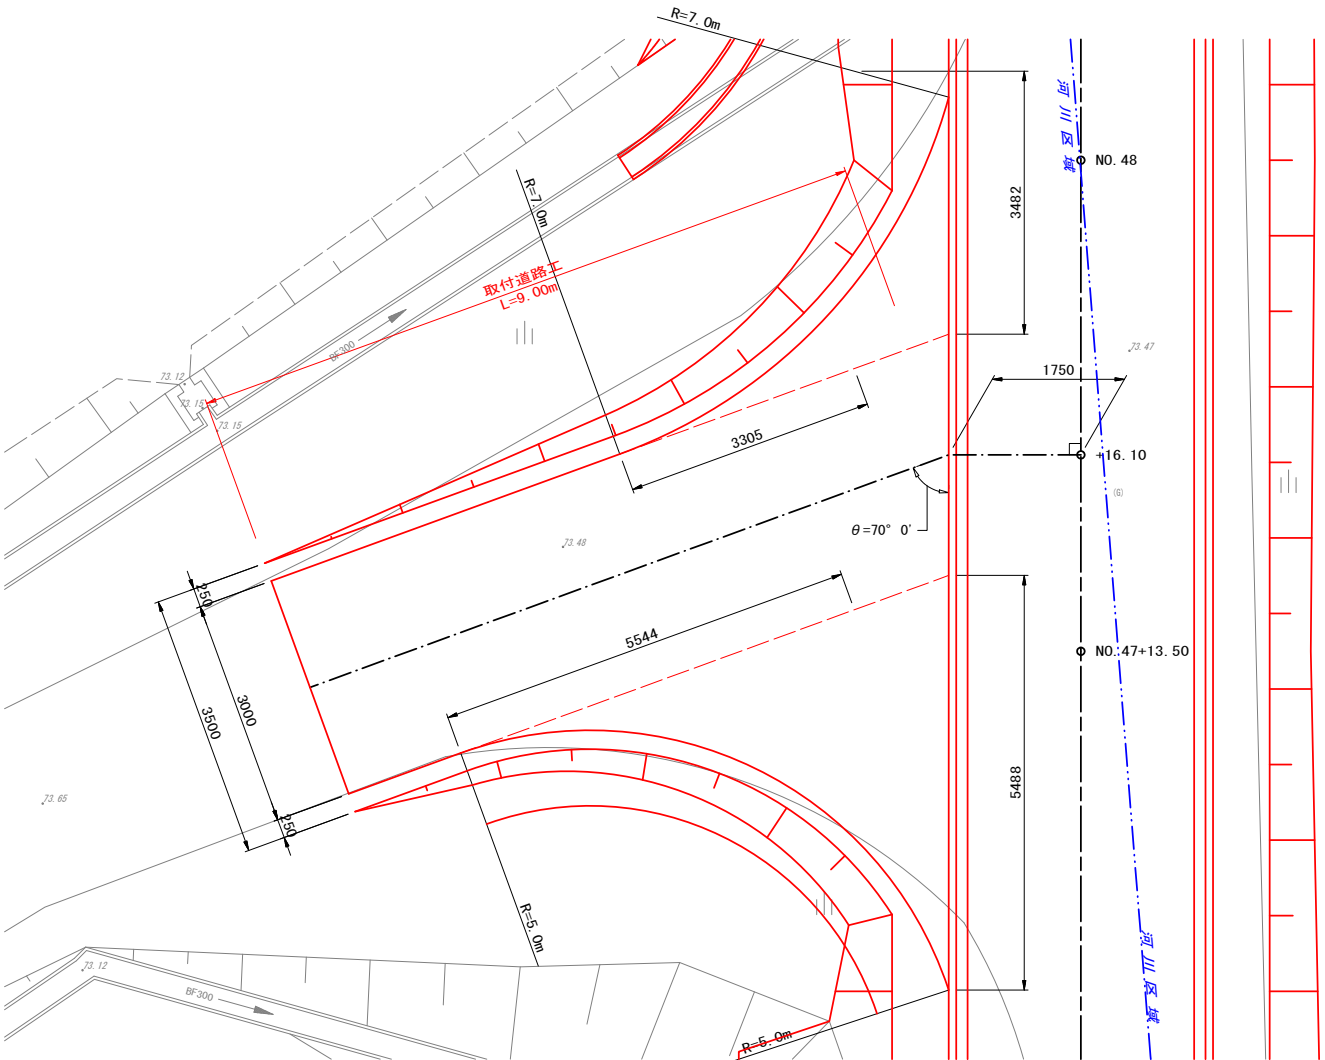

断面図

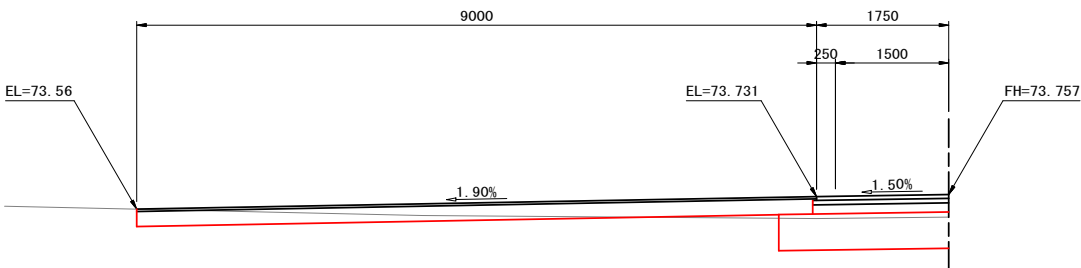

DL=71.000


県営アグリタポコビア地区中山間地域総合整備事業
アグリタポコビア中山間第18号工事
No. 38~No. 57+5.486

図 面 の 名 称		図面番号
取付道路工詳細図		15
縮 尺 1:50		
事 業 名	県営アグリタポコビア地区 中山間地域総合整備事業	
地 区 名	アグリタポコビア地区	
路線名等	農道：下田子上川原	
工 事 名	アグリタポコビア中山間第18号工事	
青森県三八農林水産事務所		


待避所工詳細図

第2号待避所工

平面図
S=1:100

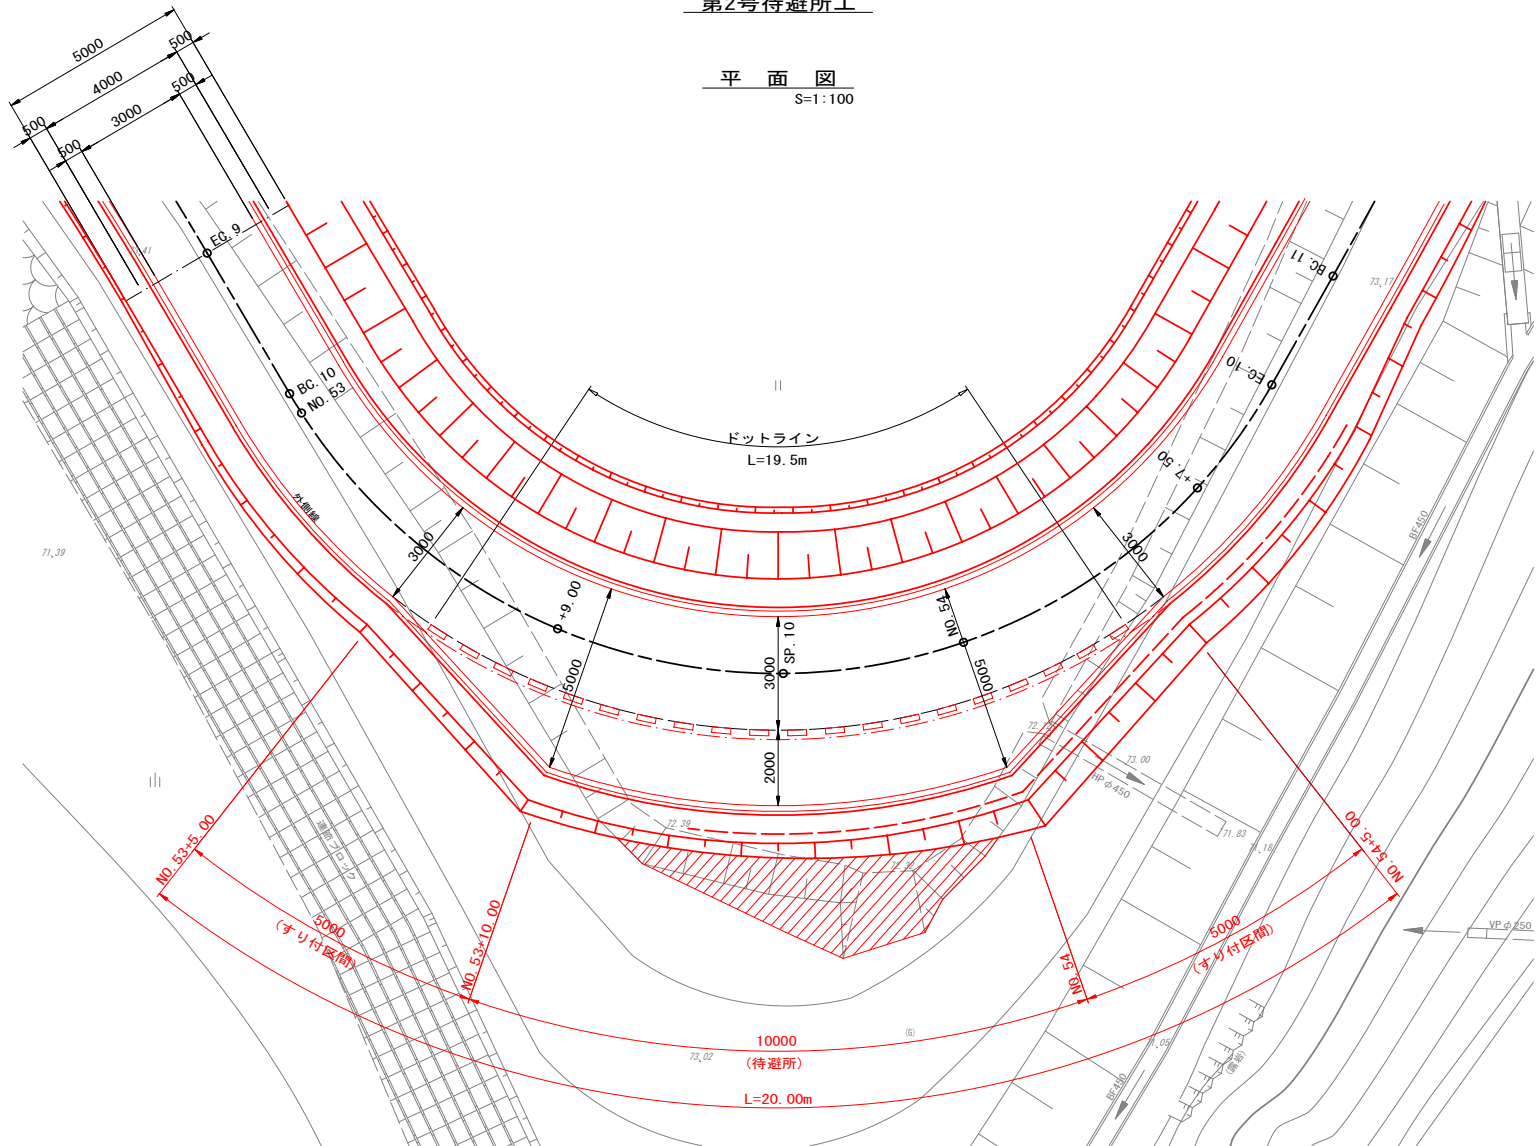

標準断面図
S=1:50

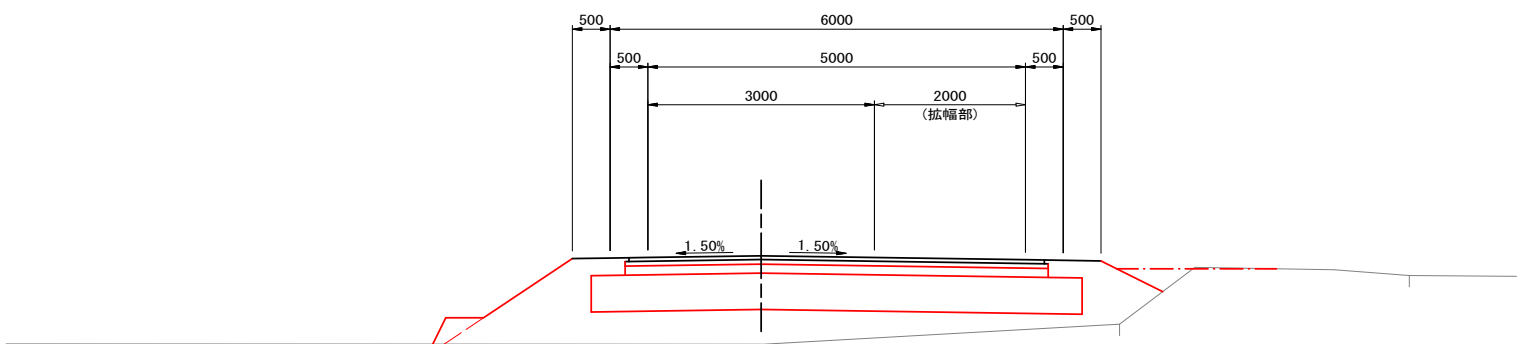


県営アグリタブコピア地区中山間地域総合整備事業
アグリタブコピア中山間第18号工事
No. 38~No. 57+5.486

図 面 の 名 称		図面番号
待避所工詳細図		16
縮 尺 図 示		
事 業 名	県営アグリタブコピア地区 中山間地域総合整備事業	
地 区 名	アグリタブコピア地区	
路線名等	農道：下田子上川原	
工 事 名	アグリタブコピア中山間第18号工事	
青森県三八農林水産事務所		

安全施設工標準図

ガードレール(標準型)
S=1:20


正面図

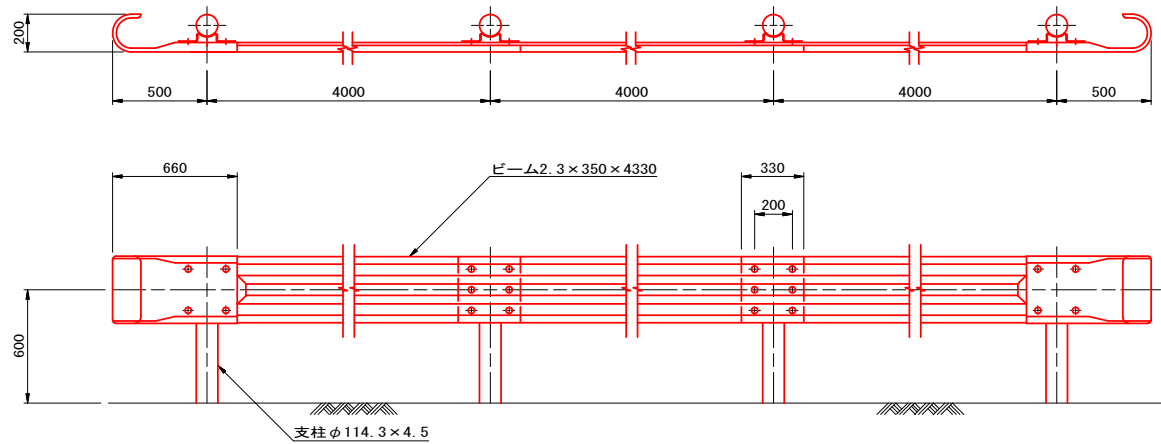

設置箇所一覧表


測点	位置	延長
NO. 53+10.8 ~ NO. 54+10.0	右	L=25.0m
NO. 55+ 3.3 ~ NO. 56+ 3.0	左	L=21.0m

断面図

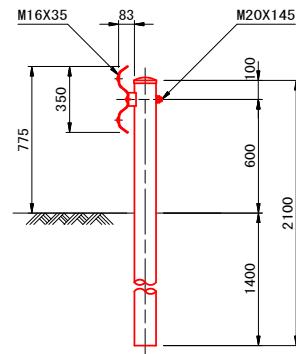


警戒標識
S=1:20

曲柱式

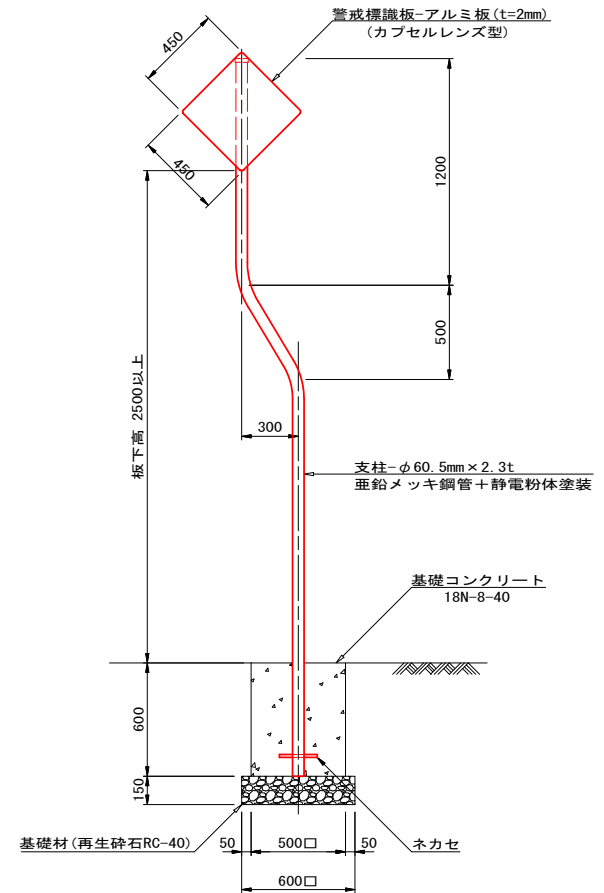

視線誘導標
S=1:20

土中建込用(伸縮式)
スノーボール併用型

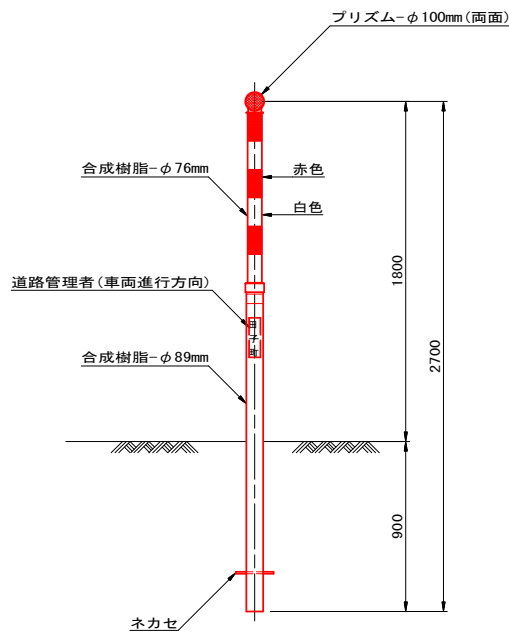


設置箇所一覧表
(土中建込用)

測点	位置	測点	位置
NO. 31	左	NO. 46+17.5	左
NO. 31+17.7	右	NO. 49	左
NO. 33	左	NO. 51	左
NO. 34	右	NO. 53	左
NO. 35	左	NO. 55	左
NO. 35+18.0	右	NO. 56	右
NO. 37	左		
NO. 38	右		
NO. 39	左		
NO. 40	右		
NO. 41	左		
NO. 42	右		
NO. 43	左		
NO. 44	右		
NO. 45	左		

※河川協議結果により、河川断面に影響がある箇所には視線誘導標の設置は行っていない。


防護柵取付用
S=1:5

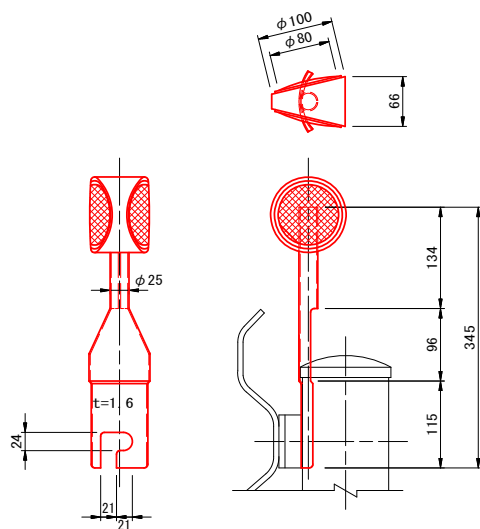


設置箇所一覧表
(防護柵取付用)

測点	位置
NO. 54	右

201-C(参考)
S=1:10

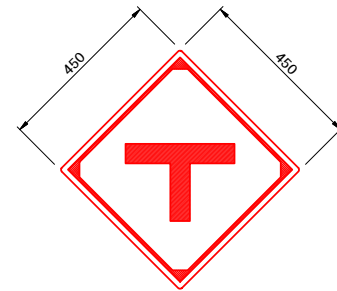

212の3(参考)
S=1:10

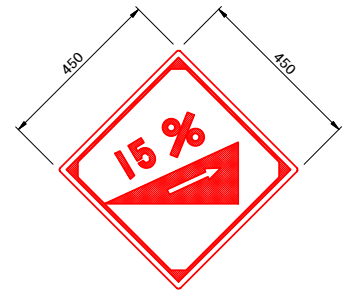

設置箇所一覧表

測点	位置	標識種別
NO. 34+ 5.0	左	T形道路交差点あり(201-C)
NO. 38+ 5.0	右	T形道路交差点あり(201-C)
NO. 54	左	上り急勾配あり(212の3)
NO. 56+ 8.5	左	T形道路交差点あり(201-C)

県営アグリタポコビア地区中山間地域総合整備事業
アグリタポコビア中山間第18号工事
No. 38~No. 57+5.486

図面の名称	図面番号
安全施設工標準図	17
縮尺図示	
事業名	県営アグリタポコビア地区 中山間地域総合整備事業
地区名	アグリタポコビア地区
路線名等	農道：下田子上川原
工事名	アグリタポコビア中山間第18号工事
青森県三八農林水産事務所	

撤去・取壊工図(1/2)

S=1:500

アグリタプコピア中山間第18号工事 L=385.5m

起点 (No. 38)

県営アグリタプコピア地区中山間地域総合整備事業
アグリタプコピア中山間第18号工事
No. 38~No. 57+5.486


図 面 の 名 称		図面番号
撤去・取壊工図(1/2)		18-1
縮 尺	1:500	
事 業 名	県営アグリタプコピア地区 中山間地域総合整備事業	
地 区 名	アグリタプコピア地区	
路線名等	農道：下田子上川原	
工 事 名	アグリタプコピア中山間第18号工事	
青森県三八農林水産事務所		

IPNO IP.4
IA 76-35-42

IP.5
IA=16-02-33
R = 60.000
TL = 8.405
CL = 16.799
SL = 0.593

IP.6
IA=7-37-58
R = 90.000
TL = 21.009
CL = 11.990
SL = 0.200

IP.7
IA=12-26-46
R = 200.000
TL = 6.004
CL = 43.445
SL = 1.186

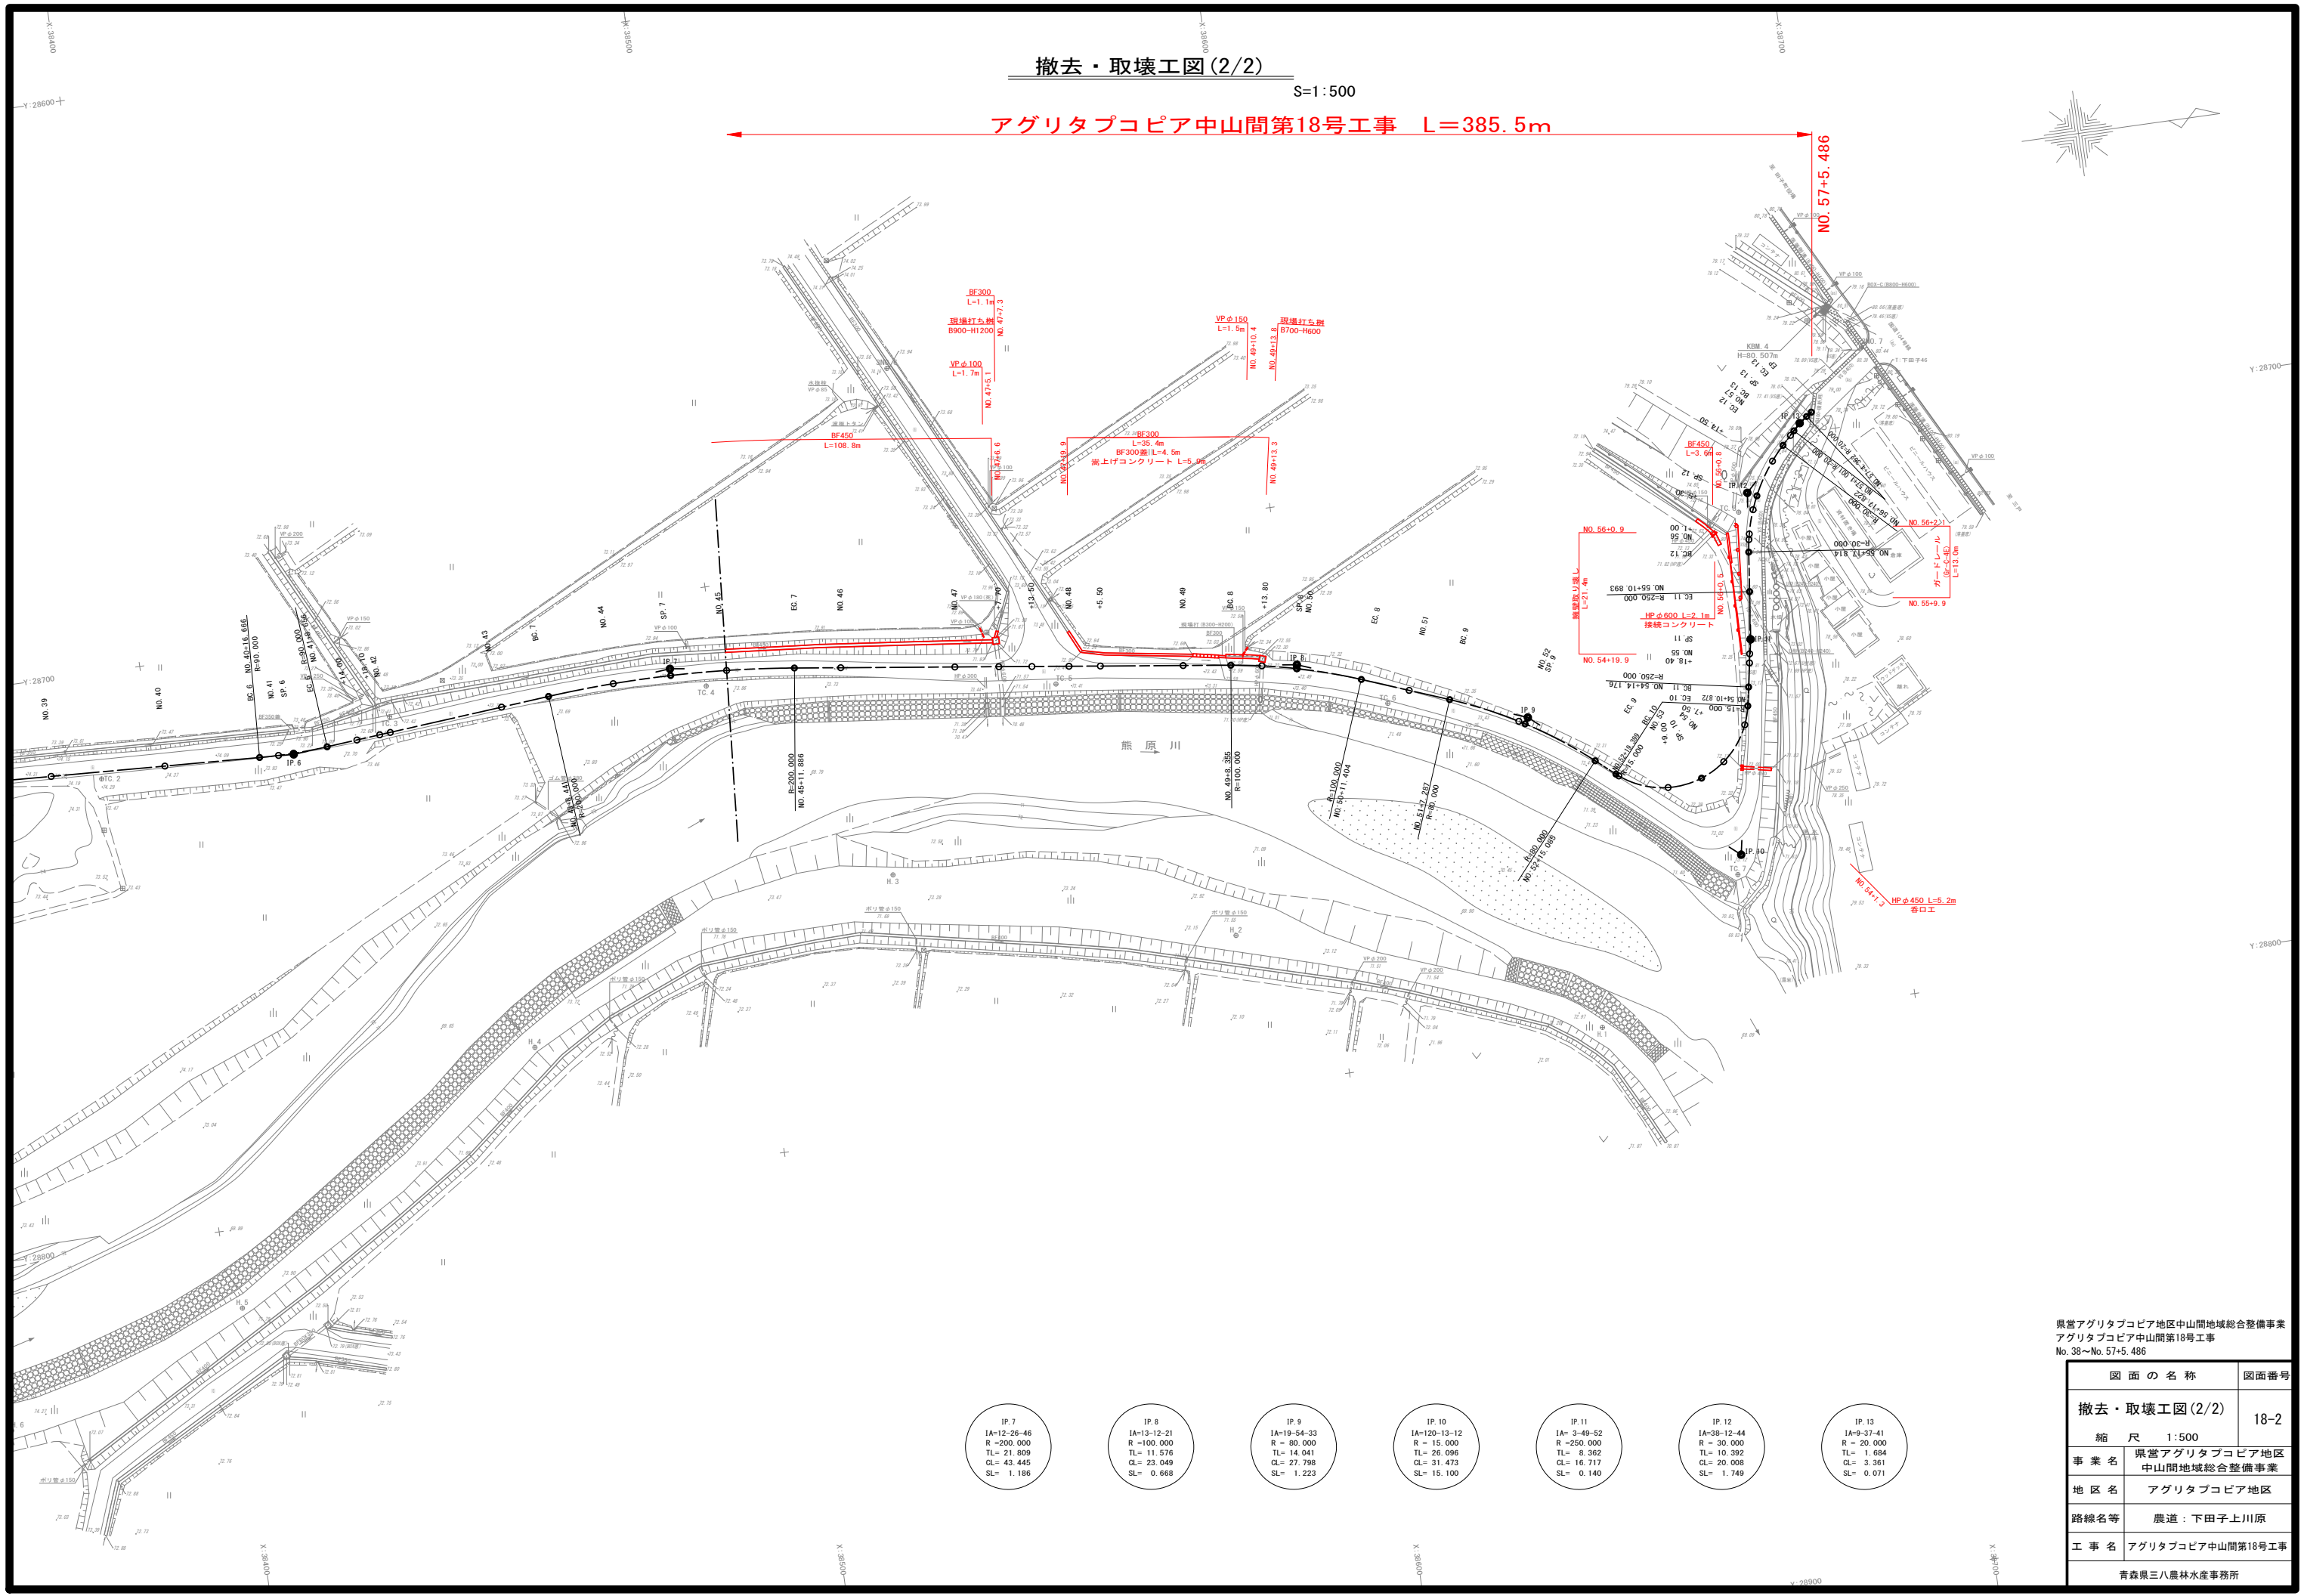

撤去・取壊工図(2/2)

S=1:500

アグリタプコピア中山間第18号工事 L=385.5m


県営アグリタプコピア地区中山間地域総合整備事業
アグリタプコピア中山間第18号工事
No. 38~No. 57+5.486

図 面 の 名 称		図面番号
撤去・取壊工図(2/2)		18-2
縮 尺 1:500		
事 業 名	県営アグリタプコピア地区 中山間地域総合整備事業	
地 区 名	アグリタプコピア地区	
路線名等	農道：下田子上川原	
工 事 名	アグリタプコピア中山間第18号工事	
青森県三八農林水産事務所		

- IP. 7
1A=12-26-46
R=200.000
TL=21.809
CL=43.445
SL=1.186
- IP. 8
1A=13-12-21
R=100.000
TL=11.576
CL=23.049
SL=0.668
- IP. 9
1A=19-54-33
R=80.000
TL=14.041
CL=27.798
SL=1.223
- IP. 10
1A=120-13-12
R=15.000
TL=8.362
CL=31.473
SL=15.100
- IP. 11
1A=3-49-52
R=250.000
TL=8.362
CL=16.717
SL=0.140
- IP. 12
1A=38-12-44
R=30.000
TL=10.392
CL=20.008
SL=1.749
- IP. 13
1A=9-37-41
R=20.000
TL=1.684
CL=3.361
SL=0.071

S=1 : 500

✕

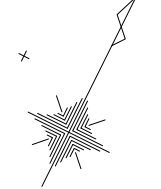

2

~~1~~

Figure 1 consists of two diagrams showing the layout of a 100m² plot. The left diagram shows a 10m x 10m grid with points (A) 102, (A) 103, (A) 104, (B) 102, (B) 103, and (B) 104. The right diagram shows a 10m x 10m grid with points (A) 104, (B) 104, and (B) 105. Both diagrams include a scale bar of 1:100 and a north arrow.



測点名	X座標	Y座標
3M0.5	38288.569	28647.221
3M0.6	38536.901	28666.532
3M0.7	38706.545	28686.542
TC.1	38319.098	28708.622
TC.2	38390.656	28718.584
TC.3	38442.122	28714.822
TC.4	38497.808	28717.211
TC.5	38558.539	28725.395
TC.6	38615.654	28736.840
TC.7	38672.221	28735.075
TC.8	38681.190	28712.233

県営アグリタブコピア地区中山間地域総合整備事業
アグリタブコピア中山間第18号工事
No. 38～No. 57+5.486

図 面 の 名 称		図面番号
用地実測図 縮 尺 1:500		19-1
事 業 名	県営アグリタプコビア地区 中山間地域総合整備事業	
地 区 名	アグリタプコビア地区	
路線名等	農道：下田子上川原	
工 事 名	アグリタプコビア中山間第18号工事	
青森県三八農林水産事務所		


用地実測図(2/2)

S=1:500

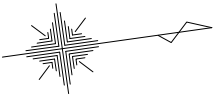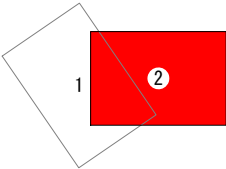

三戸郡田子町大字田子

字下田子上ミ川原

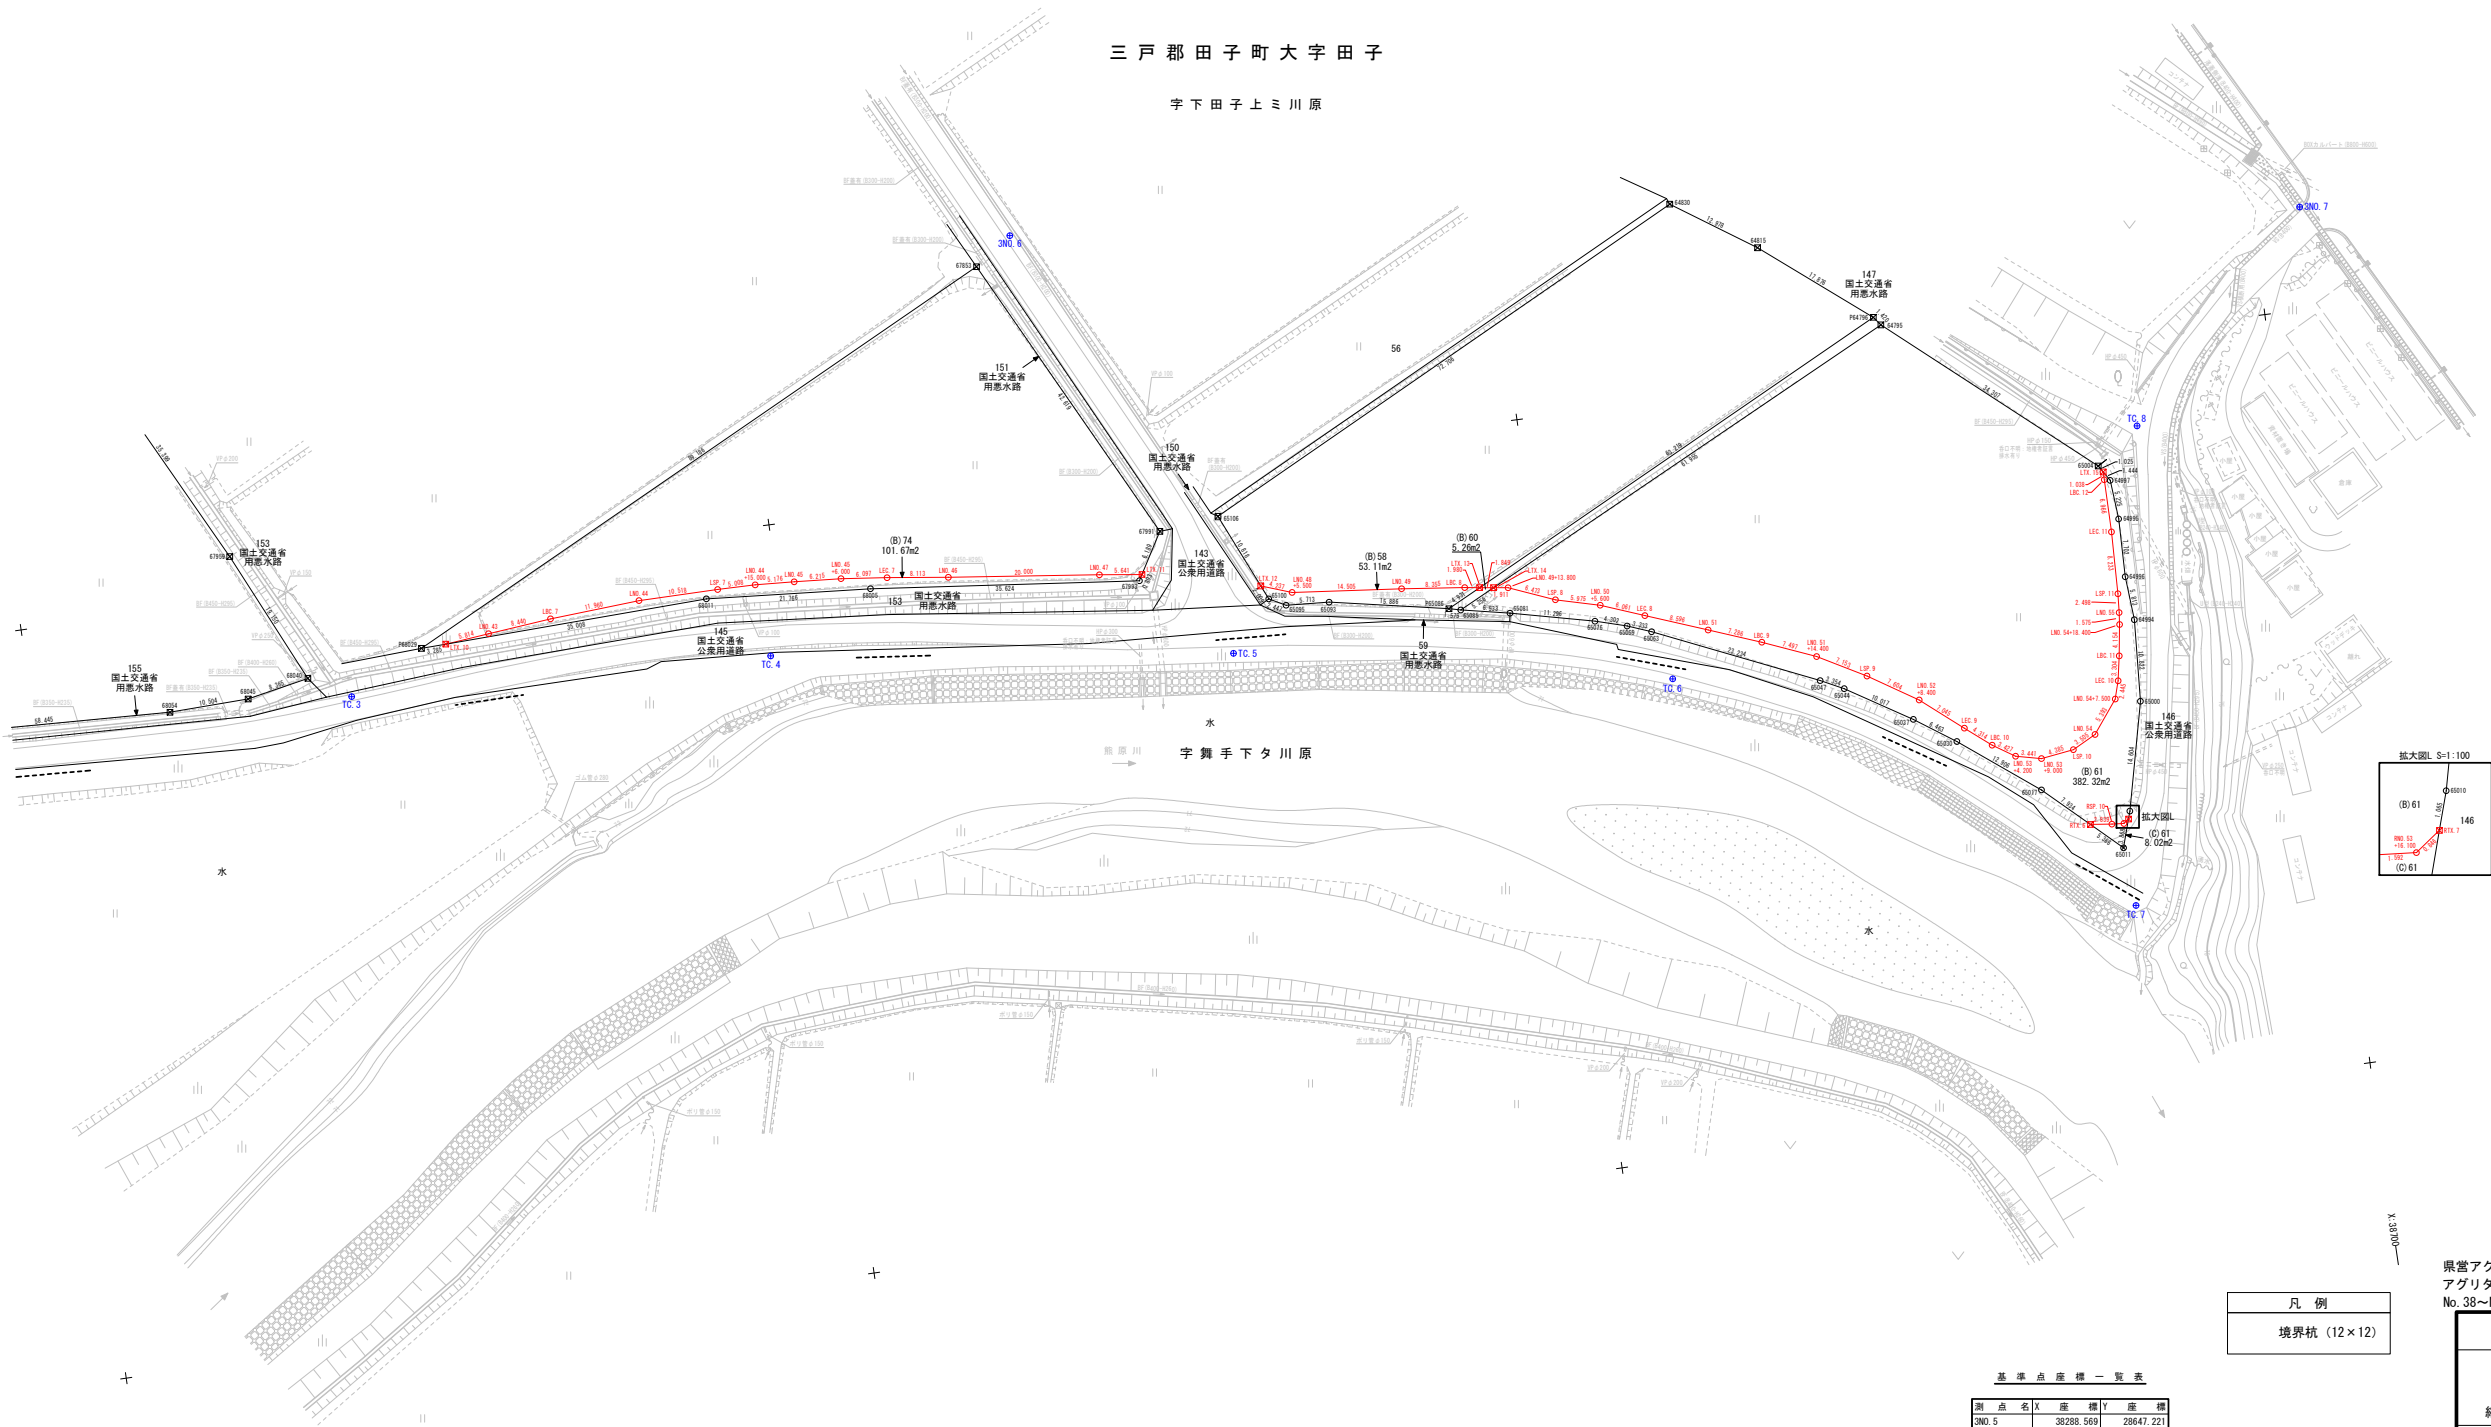

凡 例
境界杭 (12×12)

基準点座標一覧表

測点名	X座標	Y座標
3No.5	38288.569	28647.221
3No.6	38536.901	28666.532
3No.7	38706.543	28686.542
TC.1	38319.098	28708.622
TC.2	38390.656	28718.584
TC.3	38442.122	28714.822
TC.4	38497.808	28717.211
TC.5	38558.539	28725.395
TC.6	38615.654	28736.840
TC.7	38672.221	28775.075
TC.8	38681.190	28712.233

県営アグリタポコピア地区中山間地域総合整備事業
アグリタポコピア中山間第18号工事
No.38~No.57+5.486

図面の名称	図面番号
用地実測図	19-2
縮尺	1:500
事業名	県営アグリタポコピア地区 中山間地域総合整備事業
地区名	アグリタポコピア地区
路線名等	農道：下田子上川原
工事名	アグリタポコピア中山間第18号工事
青森県三八農林水産事務所	