

令和 8 年度 舗装補修 工事	
工事番号	線第 1102 号
路線 河川名	青森空港
施工箇所	青森市大字大谷 地内
位置図	縮尺 図示
図面番号	9 葉中 1
青森空港管理事務所	
青 森 県	


位置図



ターミナル地区

GSE通路

場周道路①

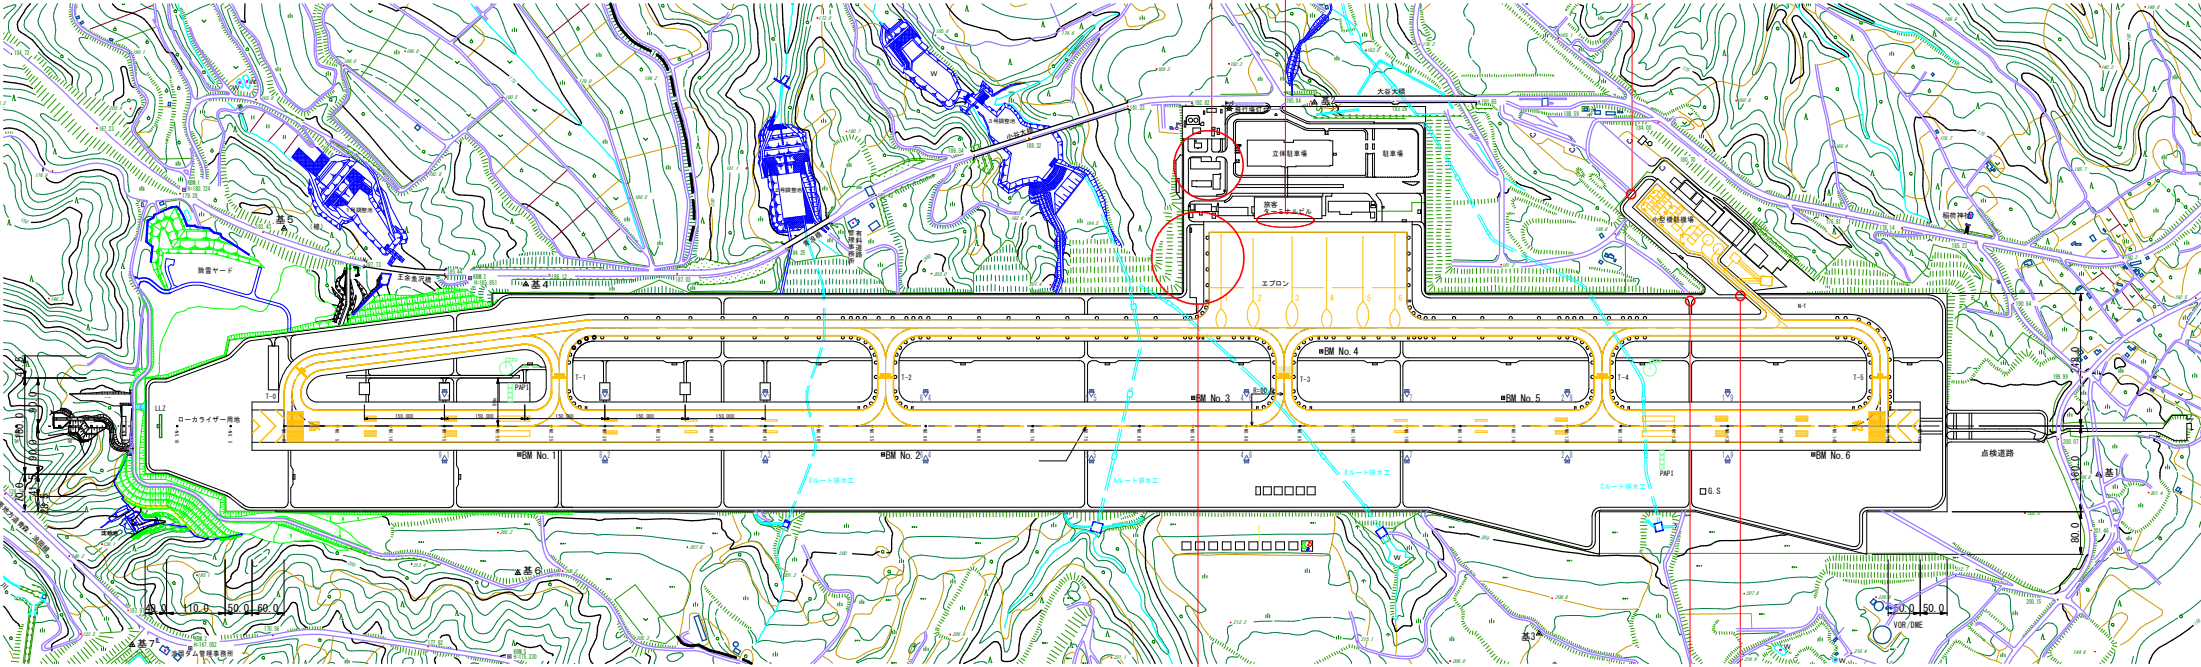

エプロンショルダー


場周道路②

場周道路③

エプロンショルダー平面図

S=1:300


令和 8 年度 舗装補修 工事	
工事番号	繰第 1102 号
路線 河川 名	青森空港
施工箇所	青森市大字大谷 地内
平面図	縮尺 図示
図面番号	9 葉中 2
青森空港管理事務所	
青 森 県	

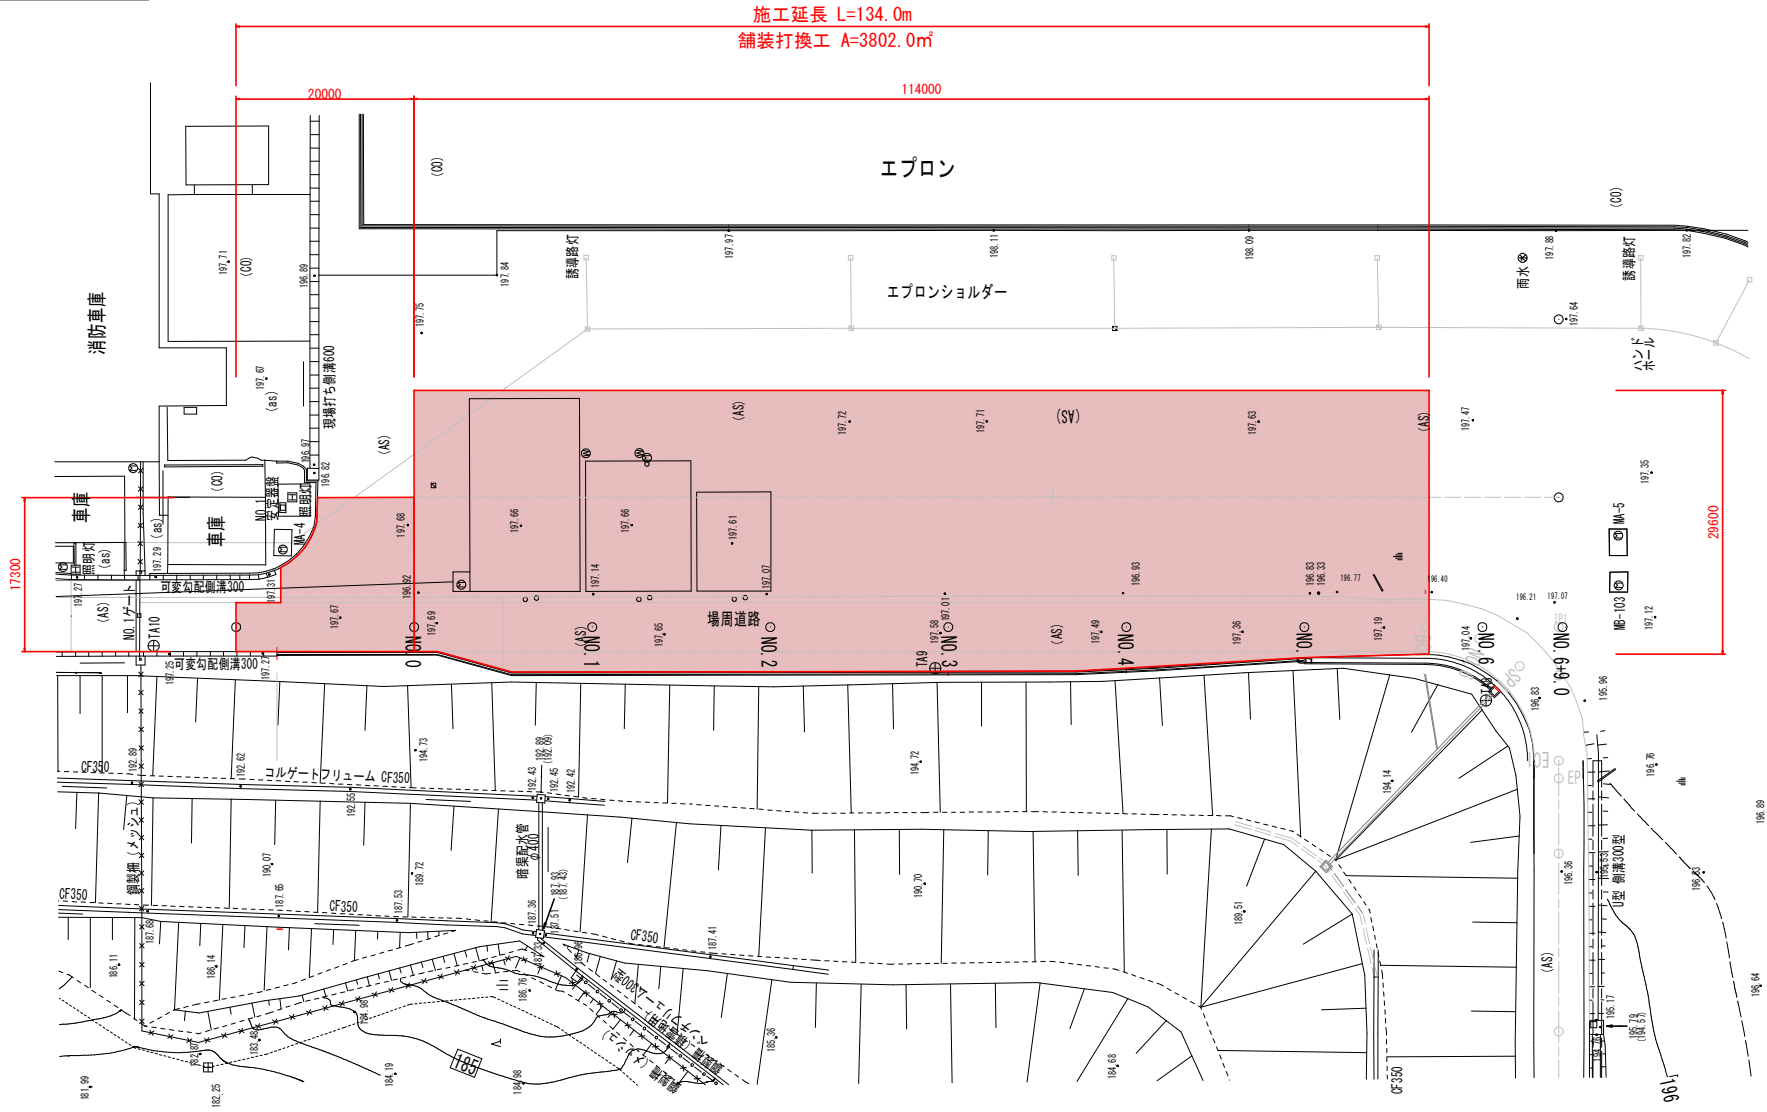

令和 8 年度 舗装補修 工事	
工事番号	繰第 1102 号
路線 河川 名	青森空港
施工箇所	青森市大字大谷 地内
平面図	縮尺 図示
図面番号	9 葉中 3
青森空港管理事務所	
青 森 県	

G S E 通路平面図

S=1:300

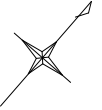

旅客 ターミナルビル

(AS)

A/P L

A/P L

A/P L

A/P L

54000
舗装打換工① A=54.0m²

44000
舗装打換工② A=132.0m²

G S E

34000
舗装打換工③ A=34.0m²

エプロン

SP2

SP3


SP4

SP5

令和 8 年度 舗装補修 工事	
工事番号	横第 1102 号
路線名	青森空港
施工箇所	青森市大字大谷 地内
平面図	縮尺 図示
図面番号	9 案中 4
青森空港管理事務所 青 森 県	

ターミナル地区平面図


S=1:600

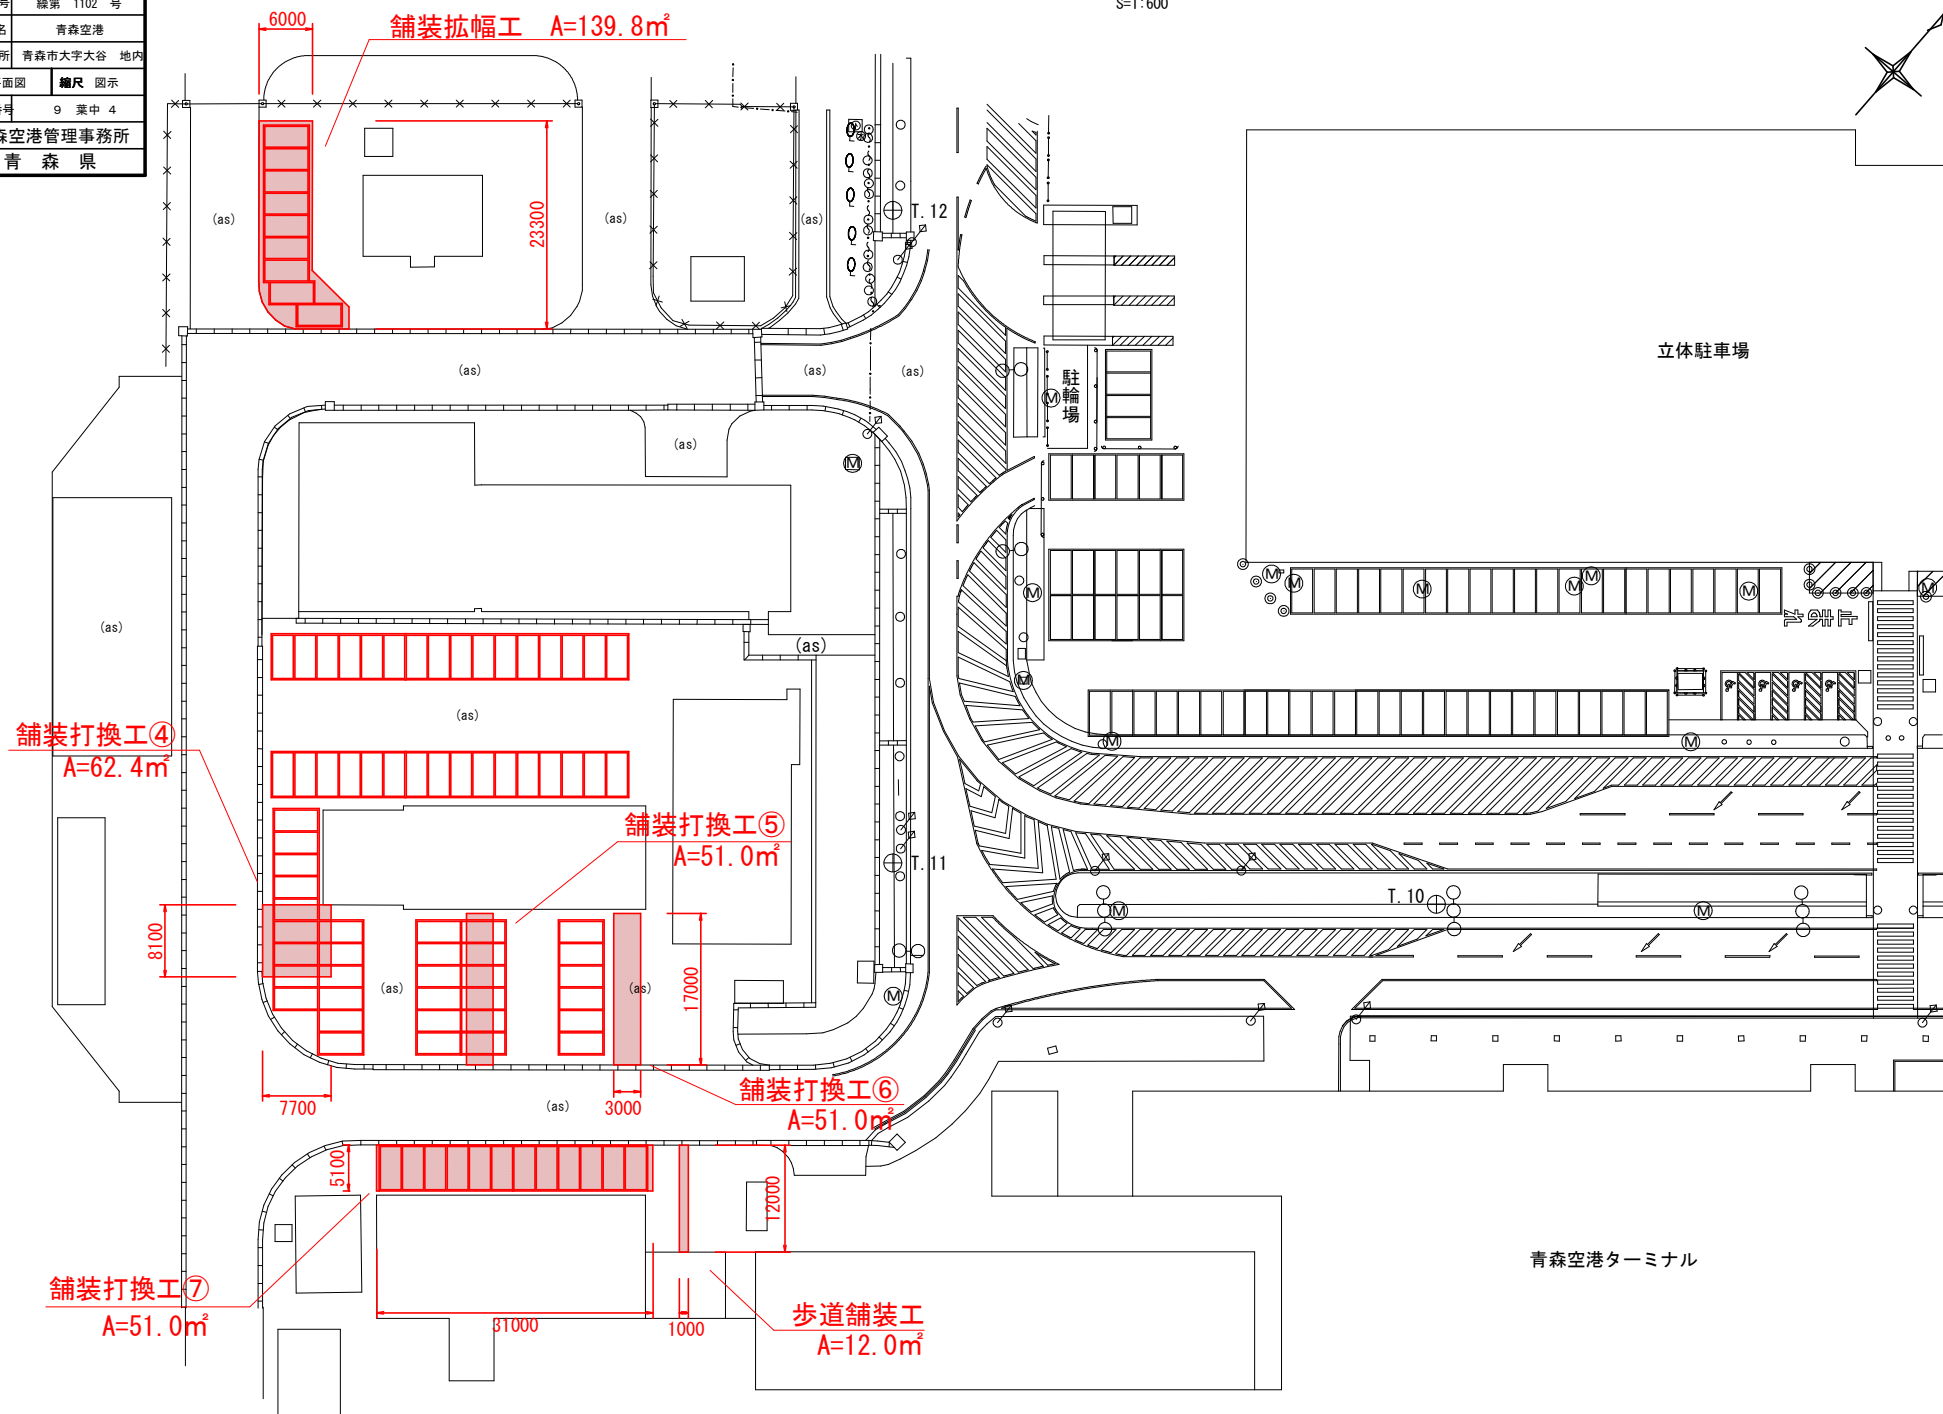

令和 8 年度 舗装補修 工事	
工事番号	繰第 1102 号
路線 河川 名	青森空港
施工箇所	青森市大字大谷 地内
平面図	縮尺 図示
図面番号	9 葉中 5
青森空港管理事務所	
青 森 県	


場周道路平面図

S=1:100

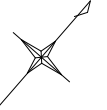


場周道路①

オーバーレイエ A=90.0㎡

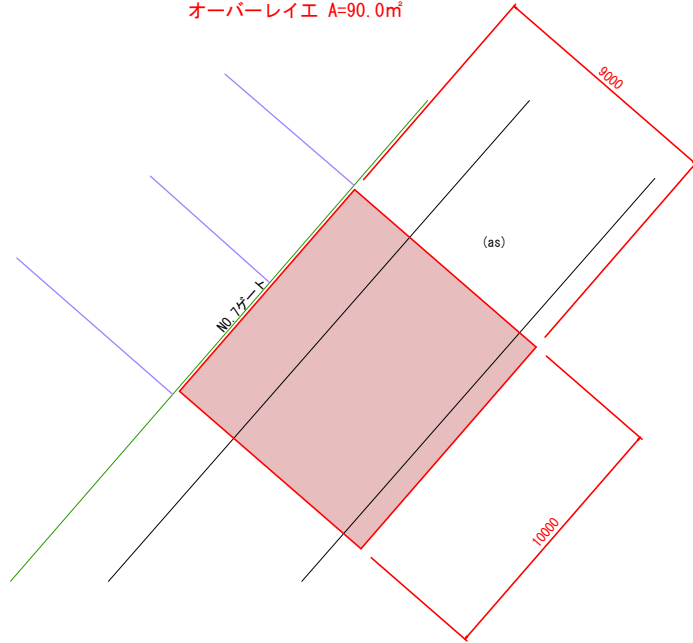


場周道路②

舗装打換工 A=77.0㎡

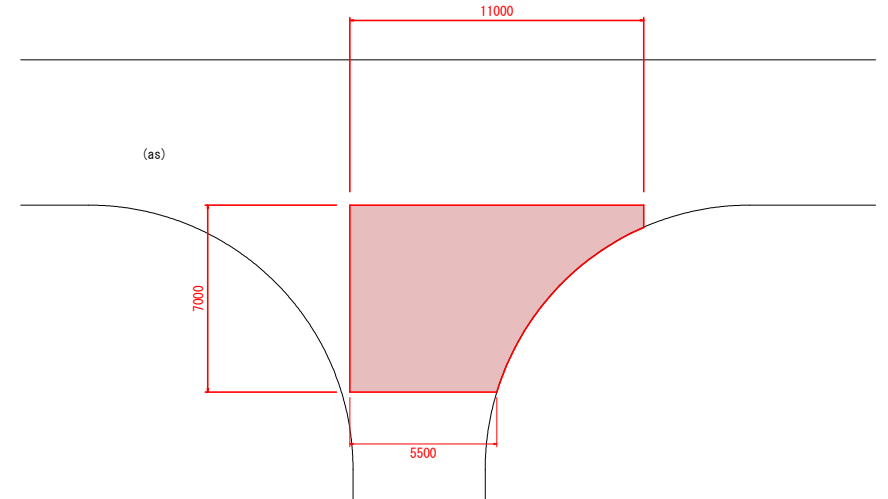

場周道路③

オーバーレイエ A=56.1㎡

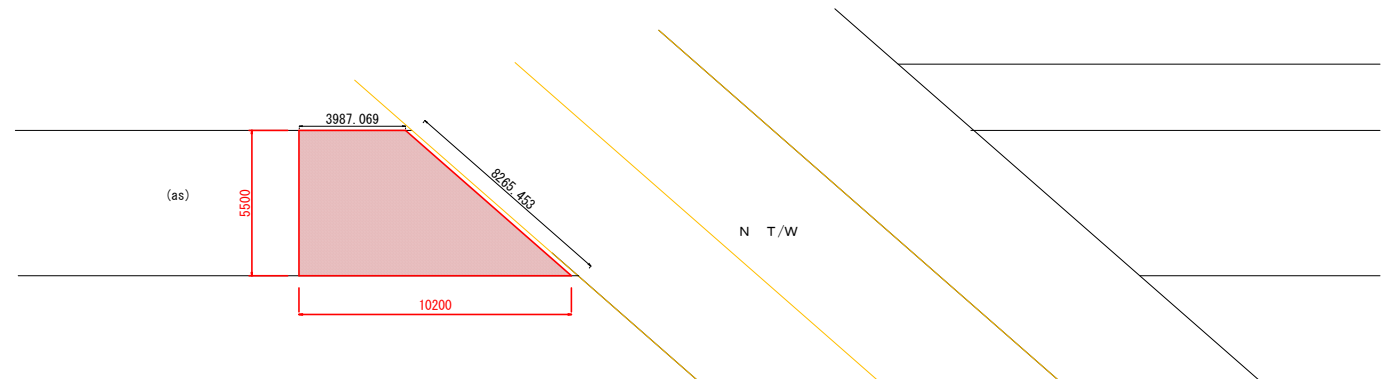


令和 8 年度 舗装補修 工事	
工事番号	緑第 1102 号
路線 別名	青森空港
施工箇所	青森市大字大谷 地内
標準横断面図	縮尺 図示
図面番号	9 葉中 6
青森空港管理事務所	
青 森 県	

標準横断面図


舗装打換工

S=1:100

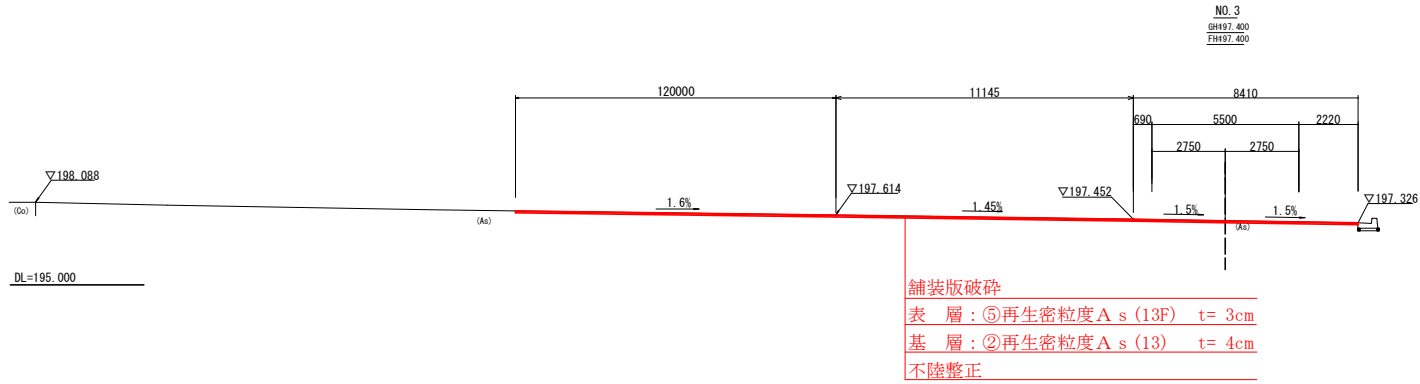

舗装拡幅工

S=1:50

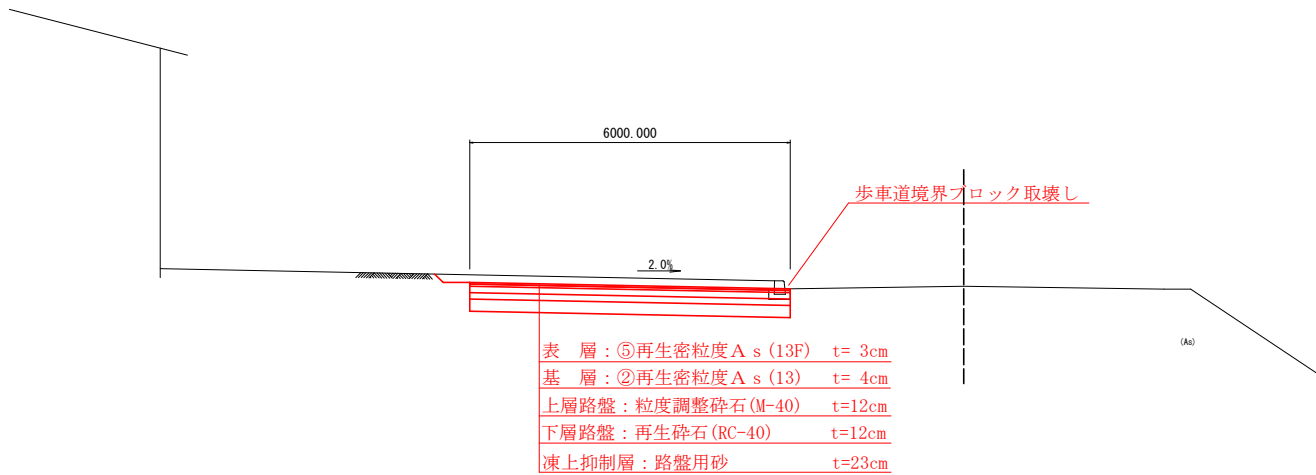


令和 8 年度 舗装補修 工事	
工事番号	緑第 1102 号
路線名	青森空港
施工箇所	青森市大字大谷 地内
標準横断面図	縮尺 図示
図面番号	9 葉中 7
青森空港管理事務所	
青 森 県	

標準横断面図


オーバーレイ工

S=1:50

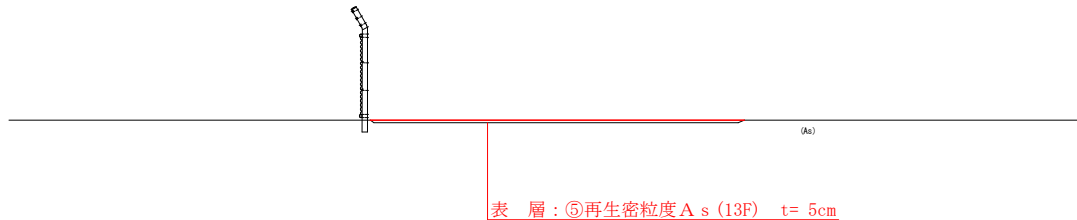

歩道舗装工

S=1:50

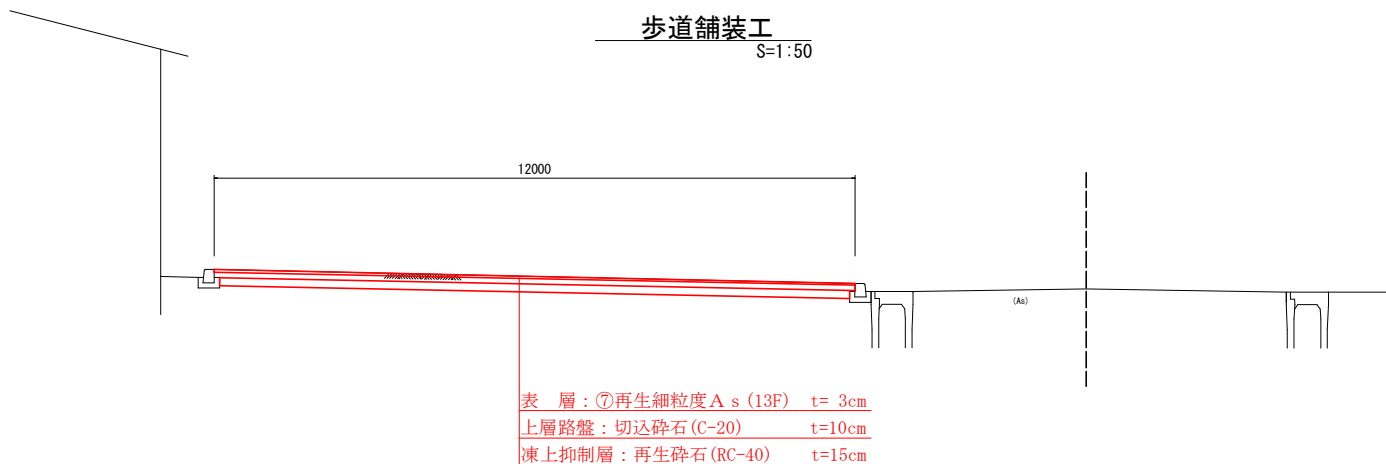


令和 8 年度 舗装補修 工事	
工事番号	繰第 1102 号
路線名	青森空港
施工箇所	青森市大字大谷 地内
区画線詳細図	縮尺 図示
図面番号	9 葉中 8
青森空港管理事務所	
青 森 県	

区画線詳細図


駐車枠標準図

S=1:50

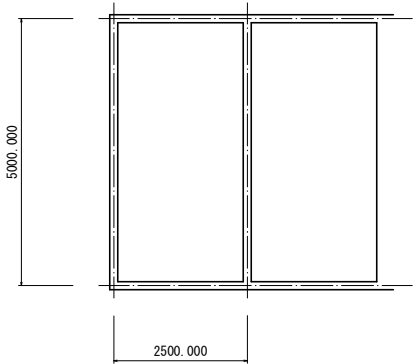

給水施設前詳細図


S=1:200

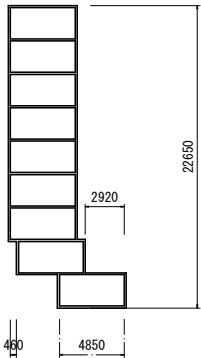

区画線延長 L=97.18m

電源局舎前詳細図


S=1:200

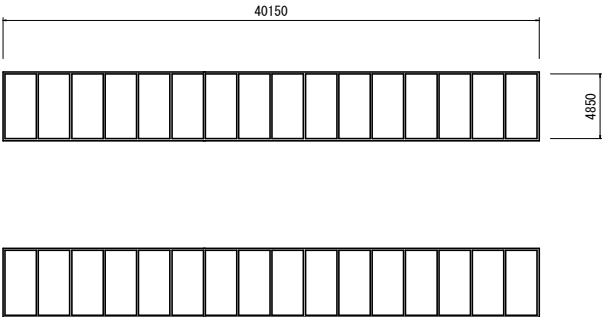

区画線延長 L=325.50m

給水施設前詳細図


S=1:200

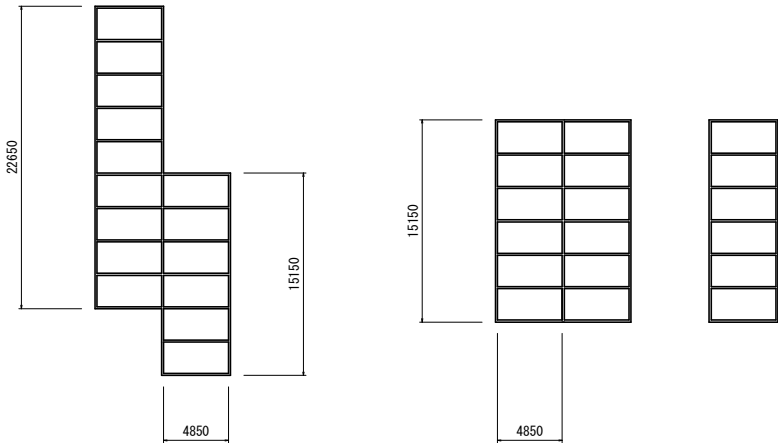

区画線延長 L=135.40m

消防車庫前詳細図

S=1:200

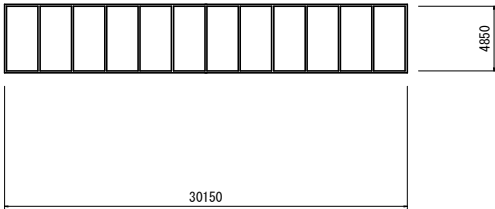


区画線延長 L=122.35m

Σ L=858.03m

区画線延長 L=177.60m

令和 8 年度 舗装補修 工事	
工事番号	繰第 1102 号
路線名	青森空港
施工箇所	青森市大字大谷 地内
構造物撤去工	総尺 図示
図面番号	9 葉中 9
青森空港管理事務所 青 森 県	

作業土工

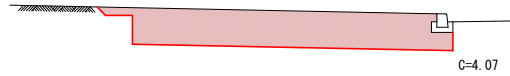

$$V = 4.07 \times 23.3 = 94.8\text{m}^3$$




$$V = 3.50 \times 1.0 = 3.5\text{m}^3$$

$$\Sigma V = 98.3\text{m}^3$$

舗装版切断

エプロンショルダー L=180.92m

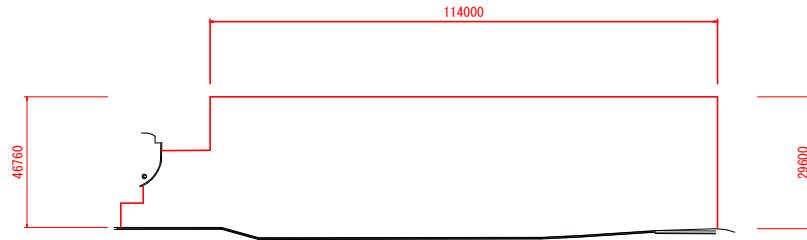

GSE① L=56.00m




GSE② L=50.00m




GSE③ L=36.00m



ターミナル④ L=23.50m

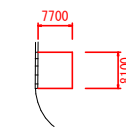


ターミナル⑤⑥ L=37.00m

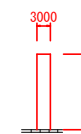

ターミナル⑦ L=10.20m




場周② L=23.50m

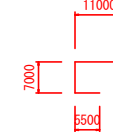

$$\Sigma L = 454.12\text{m} \text{ (場内 } 346.42\text{m、ターミナル地区 } L = 107.70\text{m)}$$

構造物取壊し

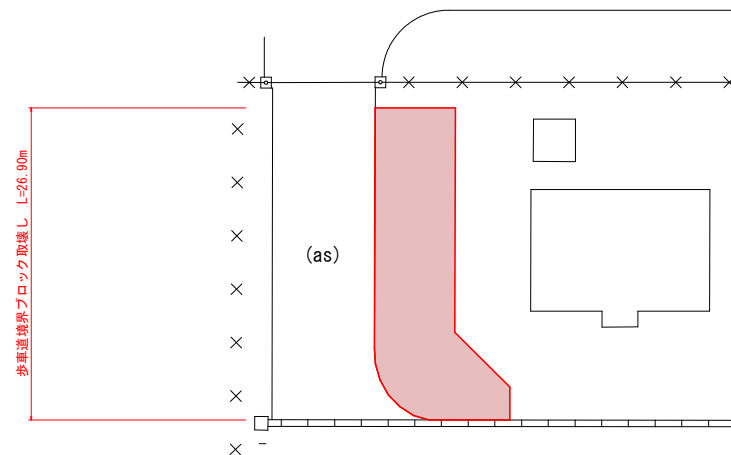

歩車道境界ブロック



$$V = 0.11 \times 26.9 = 2.96\text{m}^3$$