


令和 8 年度 道路災害防除 工事	
工事番号	緑 第 7150 号
路線名	川内佐井線
施工箇所	下之郡佐井村道 / 川越富永林 地内
4工区 平面図	縮尺 S=1:500(A1) S=1:1000(A3)
図面番号	9 案中 1
下北地域県民局 地域整備部	
青 森 県	

4工区平面図

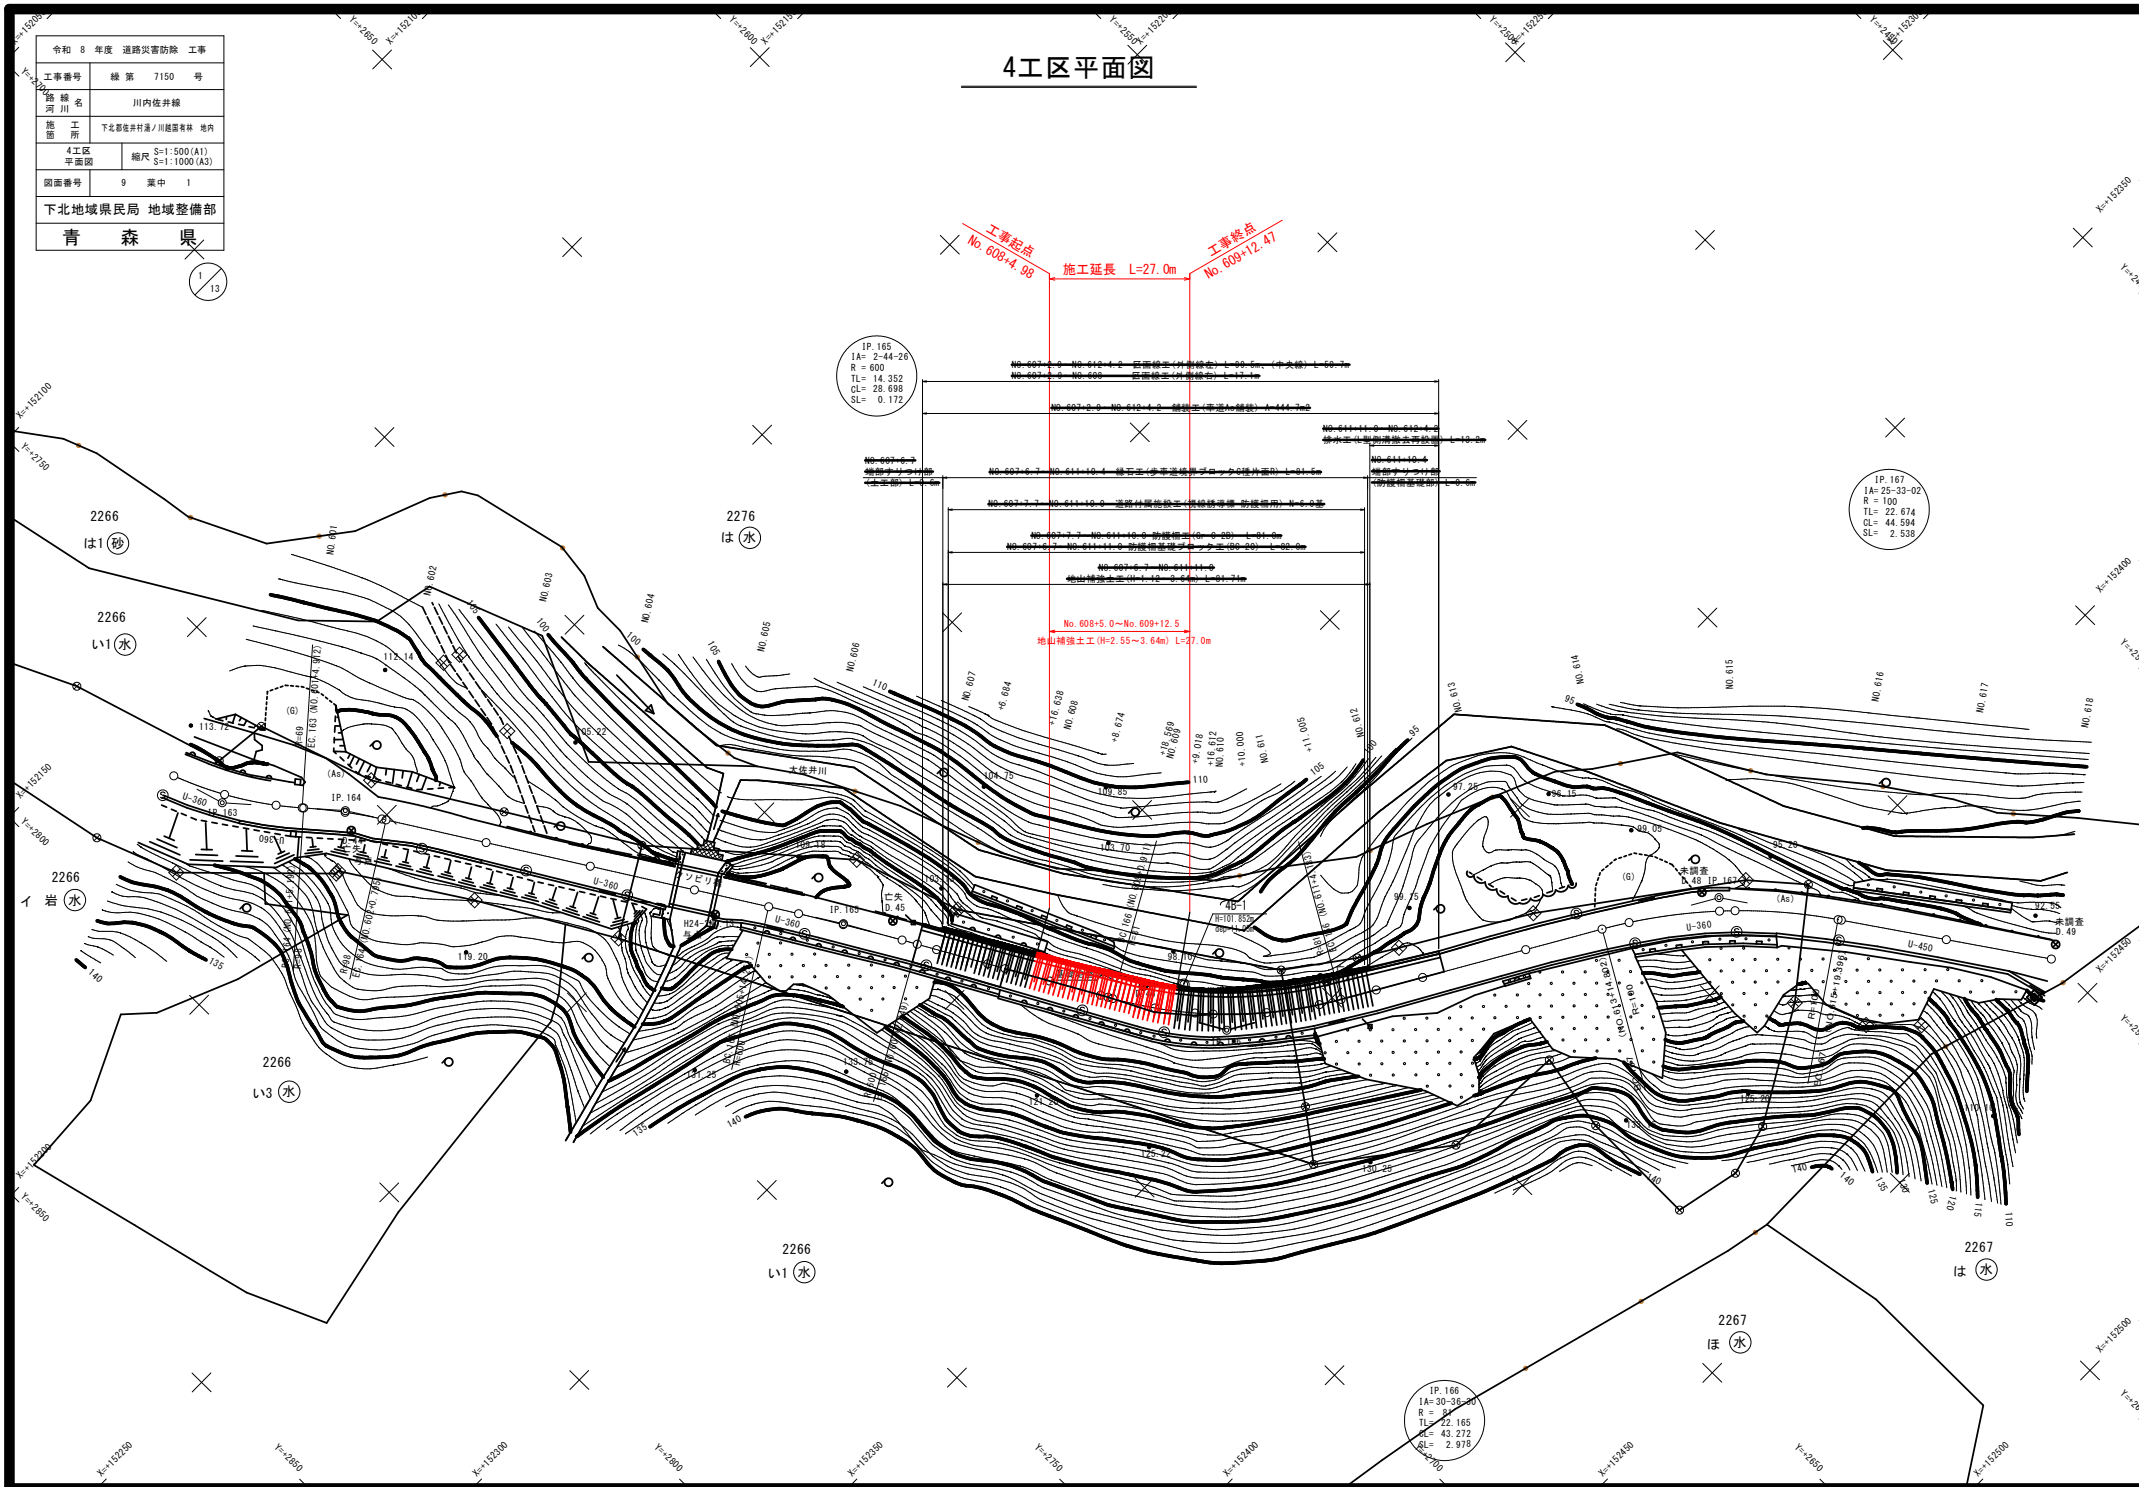


令和 8 年度 道路災害防除 工事	
工事番号	緑 第 7150 号
路線名	川内在井線
施工所	下北郡佐井村湯ノ川越露岩林 地内
【4工区】標準断面図	縮尺 図 示
図面番号	9 葉中 2
下北地域県民局 地域整備部	
青 森 県	

【 4工区 】 標準断面図


標準断面図

S=1:100 (A1)
S=1:200 (A3)

擁 壁 部

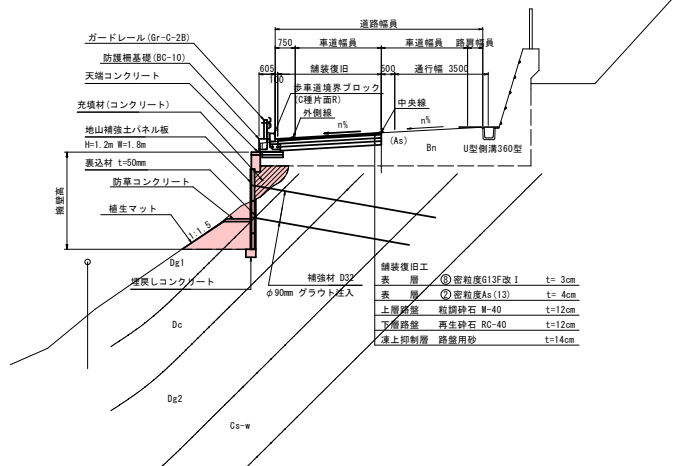


土 工 部

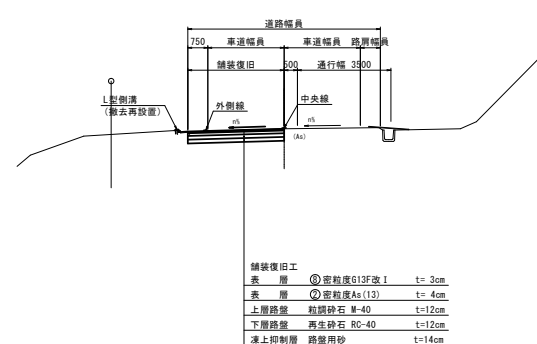

舗装復旧工	① 密粒度G13F改 I	t= 3cm
表 層	② 密粒度As(13)	t= 4cm
上層路盤	粒徑砕石 M-40	t=12cm
下層路盤	再生砕石 RC-40	t=12cm
凍上抑制層	路盤用砂	t=14cm


L型側溝

(撤去再設置) S=1:10 (A1)
S=1:20 (A3)

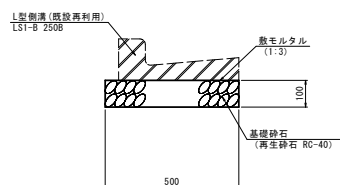

歩車道境界ブロック


S=1:10 (A1)
S=1:20 (A3)

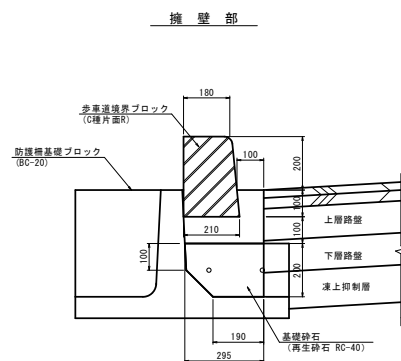

擁 壁 部


区画線標準図

S=1:100 (A1)
S=1:200 (A3)

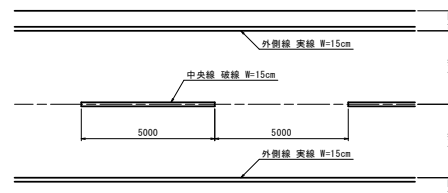


路肩部詳細図

S=1:20 (A1)
S=1:40 (A3)

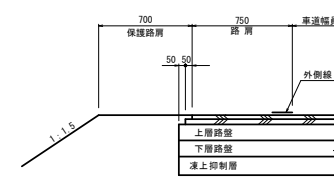

防護柵工標準図


S=1:20 (A1)
S=1:40 (A3)

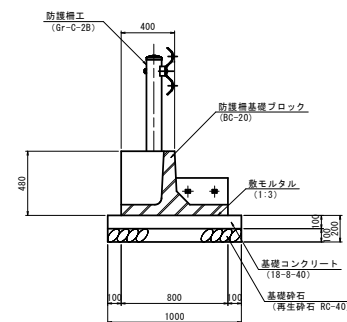

視線誘導標標準図


ガードレール用

S=1:20 (A1)
S=1:40 (A3)

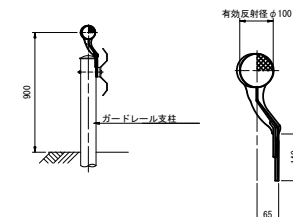


詳細図


S=1:5 (A1)
S=1:10 (A3)

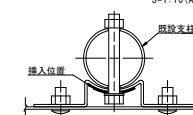


切下げ型
(土工部)

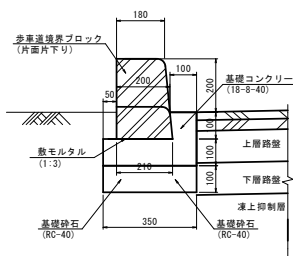

切下げ型
(防護柵基礎部)

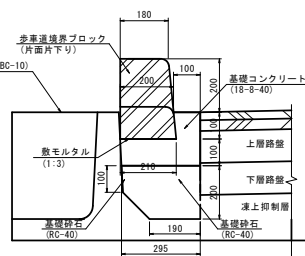

側 面 図

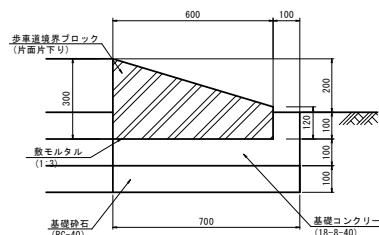



令和 8 年度 道路災害防除 工事	
工事番号	緑 第 7150 号
路線名	川内佐井線
施工所	下之郡佐井村道 / 川越富永林 地内
4工区	地山補強土工計画図
縮尺	S=1:100
図面番号	9 第 3
下北地域県民局 地域整備部	
青 森 県	

4工区地山補強土工計画図


S=1/100

(垂直勾配)

展開図

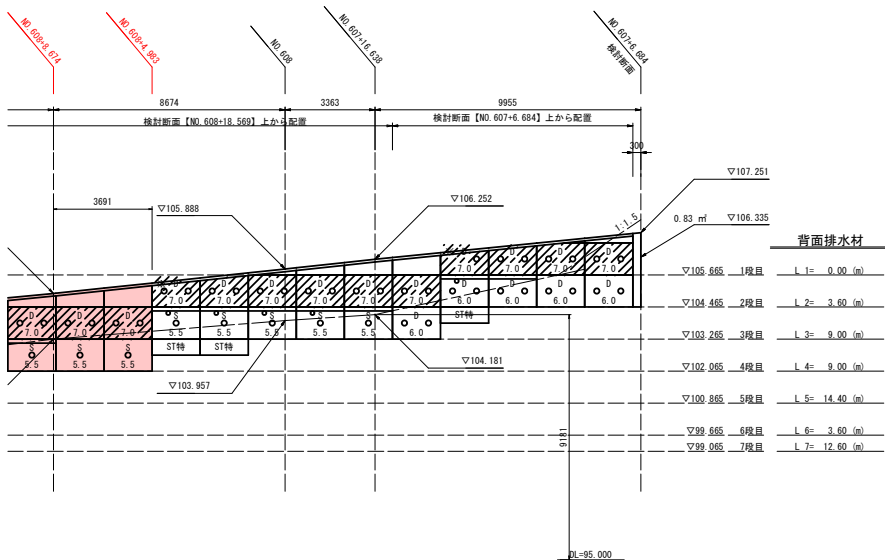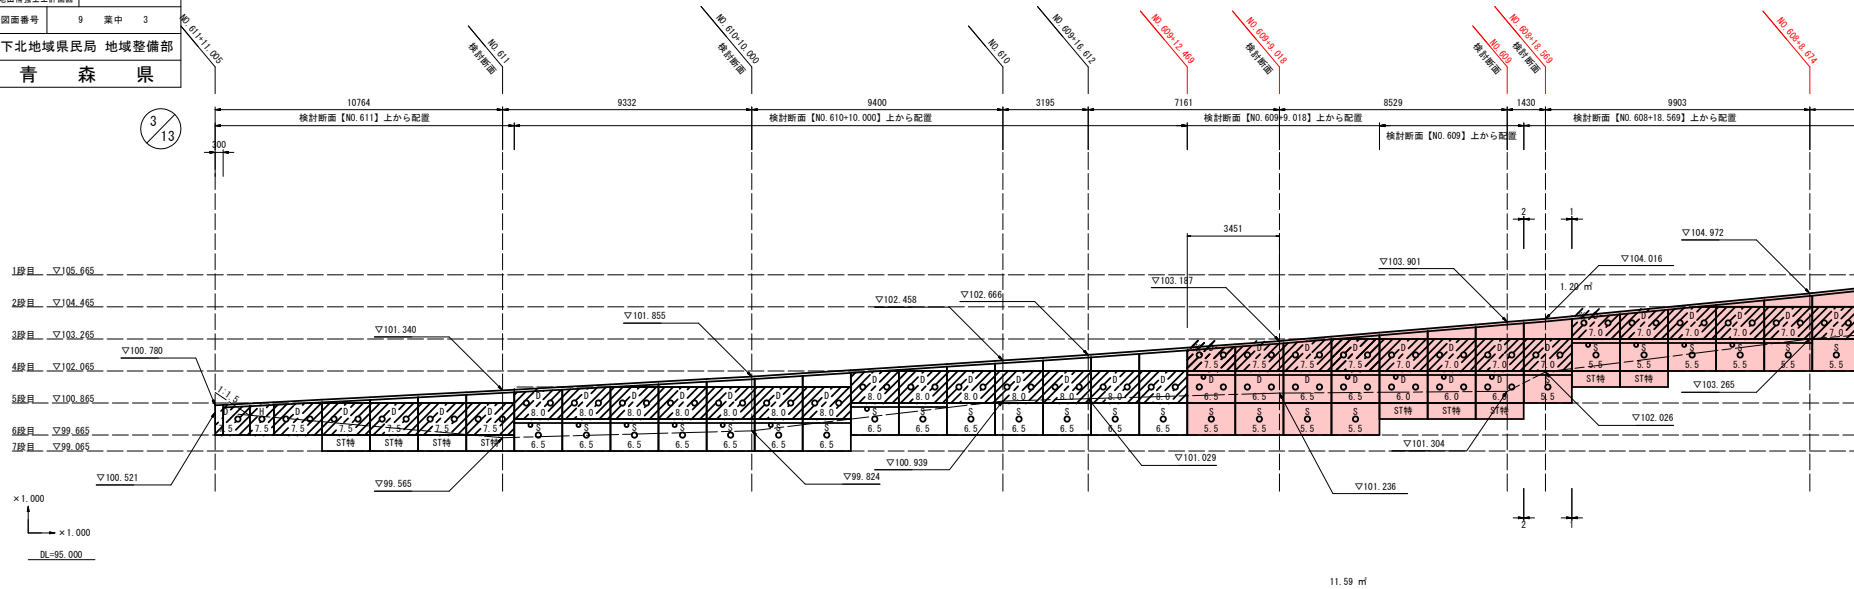

凡 例

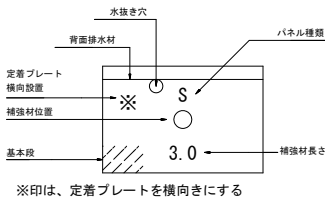


パネル数量 (合計)

Sパネル (1穴 1200×1800)	12 枚	標準 12 枚	異形タイプ 0 枚
Dパネル (2穴 1200×1800)	22 枚	標準 15 枚	異形タイプ 7 枚
Hパネル (1穴 1200×900)	0 枚	標準 0 枚	異形タイプ 0 枚
ST特パネル (調整・最下段用) (600×1800)	5 枚	標準 5 枚	異形タイプ 0 枚
テーパー座金 10°	56 個	—	—

※線形等形状においては現地調査を行い適宜修正を要します。
※既設擁壁の位置を調査し、削孔の可否を確認及び適宜修正を要します。
※断落部は確実に充填可能であることを前提とします。
※裏込め材・充填材等不明確な数量は変更協議対象とします。

標準横断面図

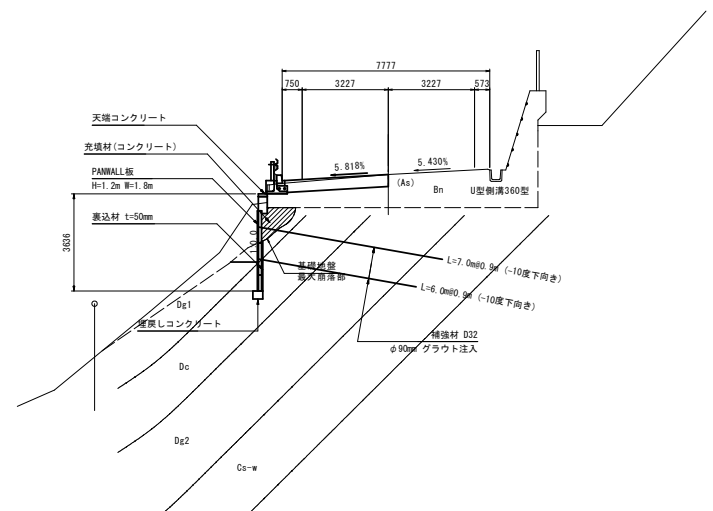


令和 8 年度 道路災害防除 工事	
工事番号	緑 第 7150 号
路線名	川内佐井線
施工所	下之郡佐井村道 / 川越富永林 地内
4工区 地山補強土工構造図(1)	縮尺 図 示
図面番号	9 第 中 4
下北地域県民局 地域整備部	
青 森 県	

4 / 13


4工区地山補強土工構造図(1)

(ブロック積み補強)

標準詳細構造図 S=1:15

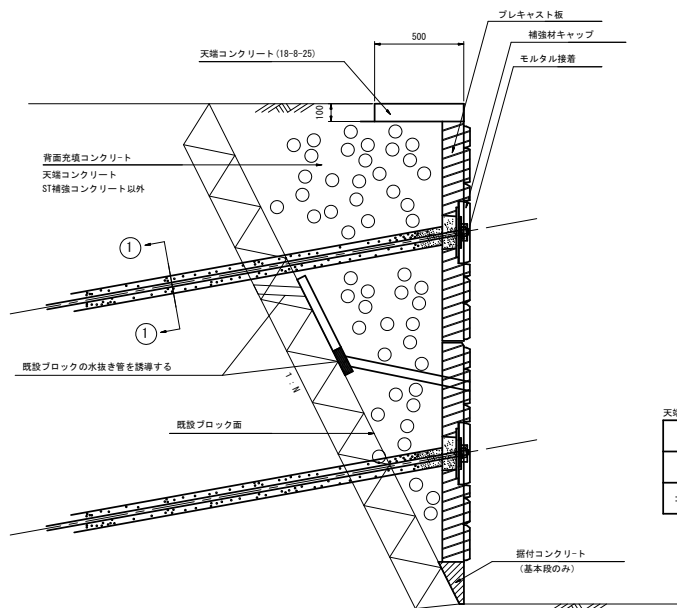


①-①断面 S=free

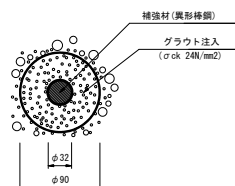

名 称	規 格	単 位	数 量	摘 要
型 枠		m ²	(2.0)	0.2x10~2.0
コンクリート	18-8-25	m ³	(0.5)	0.5x0.1x10~0.5


定着部詳細構造図 S=1:5

※防錆処理は工場処理
※補強材角度保持のため、テーパー座金を使用する。

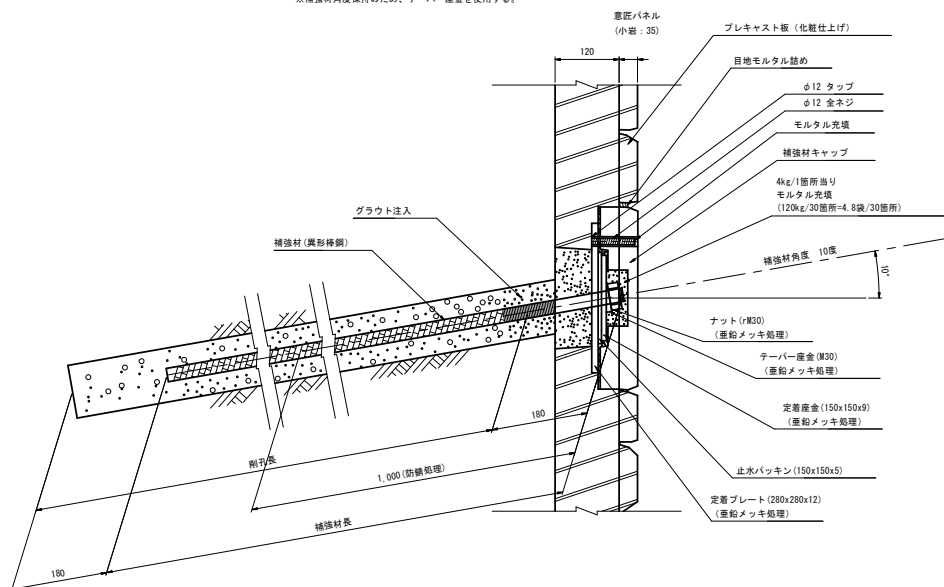


天端摺合せ部詳細図

正面図 S=1:30

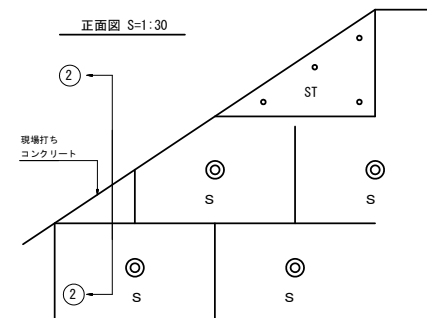

埋戻しコンクリート詳細図 S=1:10

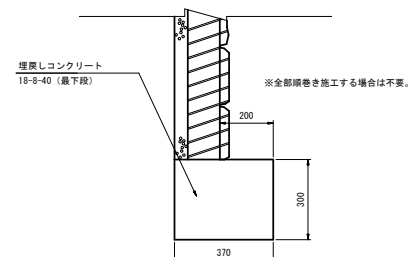


注) 埋戻しコンクリートの幅、高さは隣接する側溝などにより異なる。
パネル前面の200mmはコンクリート投入口になるので残めないこと。

名 称	規 格	単 位	数 量	摘 要
型 枠		m ²	(3.0)	0.3x10~3.0
コンクリート	18-8-40	m ³	(1.1)	0.30x0.37x10=1.11

※既設ブロック等の補強の場合は現状に合わせた形状とする。
形状によりST用鉄筋アンカーを4本/2.16m²で差筋をする。

②-②断面 S=1:10

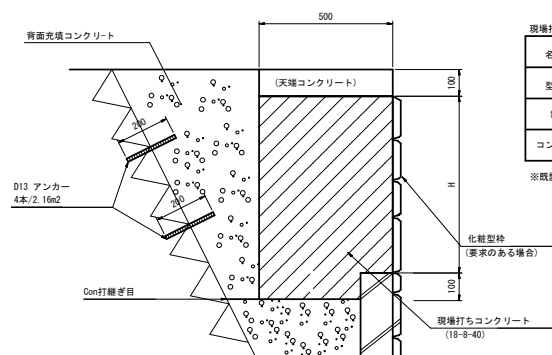


名 称	規 格	単 位	数 量	摘 要
型 枠		m ²	2.000	1.0/0.500=2.000
鉄 筋	D13 L=300	本	2	補強コン高200mm以上 2本/1.8m
コンクリート	18-8-40	m ³	1.000	

※既設ブロック等の補強の場合は現場打ちを基本とする。


令和 8 年度 道路災害防除 工事	
工事番号	緑 第 7150 号
路線名	川内佐井線
施工所	下北郡佐井町 / 川越富永林 地内
4工区 地山補強土工構造図(2)	縮尺 図 示
図面番号	9 第 中 5
下北地域県民局 地域整備部	
青 森 県	

5/13


背面排水材設置図(参考図) S=1:50

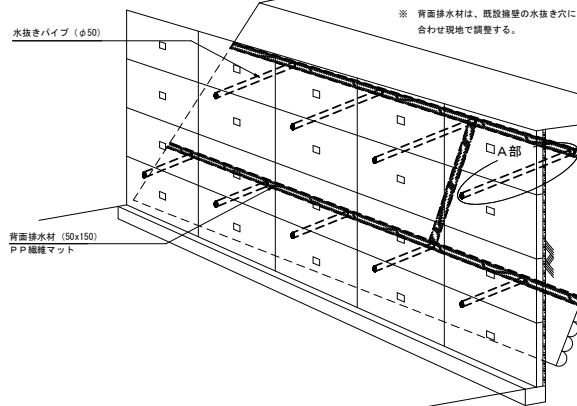


4工区地山補強土工構造図(2)

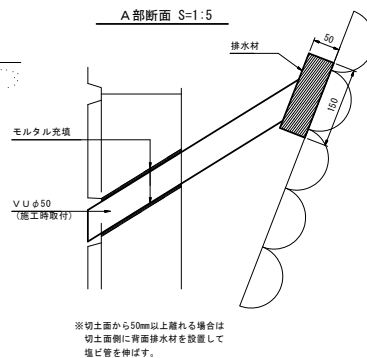


パネルジョイント部目地バックアップ材(参考図)

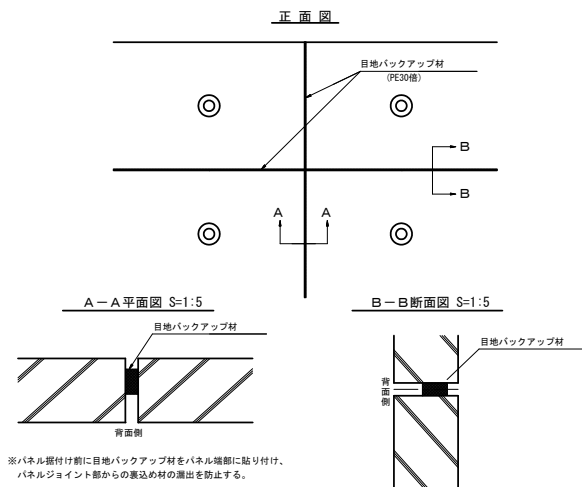


補強材及びスプーサー配置図 S=1:50

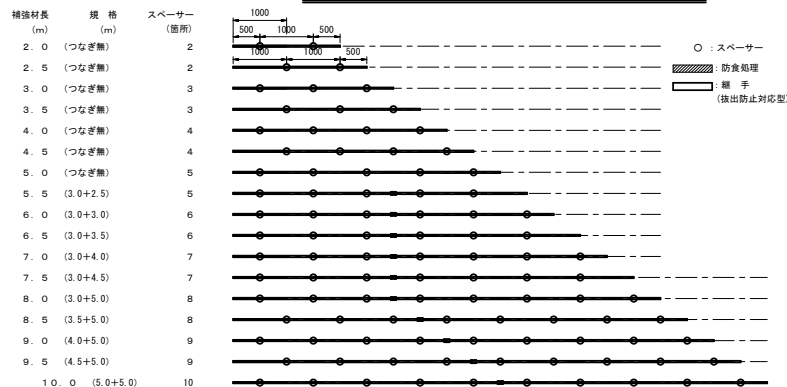


モルタル止め材使用例(参考図) S=free

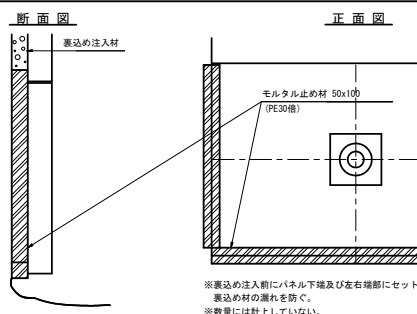

目地バックアップ材詳細図(参考図)

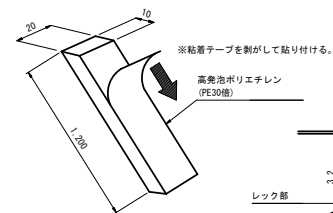


据付金具構造図(参考図) S=1:2

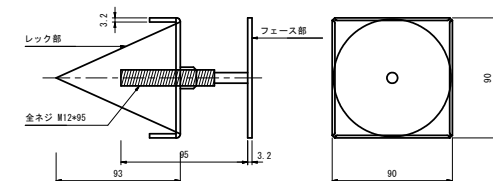


～使用方～

※ 裏面整形後、金具レッグ部を地山に打込み、フェース部をネジで調整してパネルを据え付ける。
※ 既設ブロックとパネルの隙れが大きい場合は代替品も使用。


パネル吊り金具詳細図 S=1:5

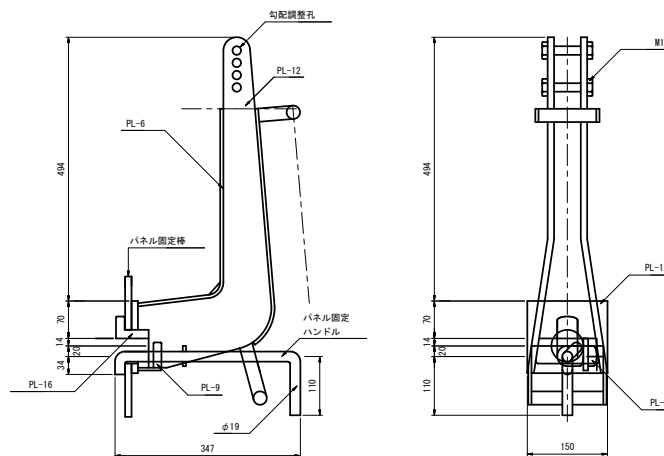

定着部バックシン取付け図 S=1:3

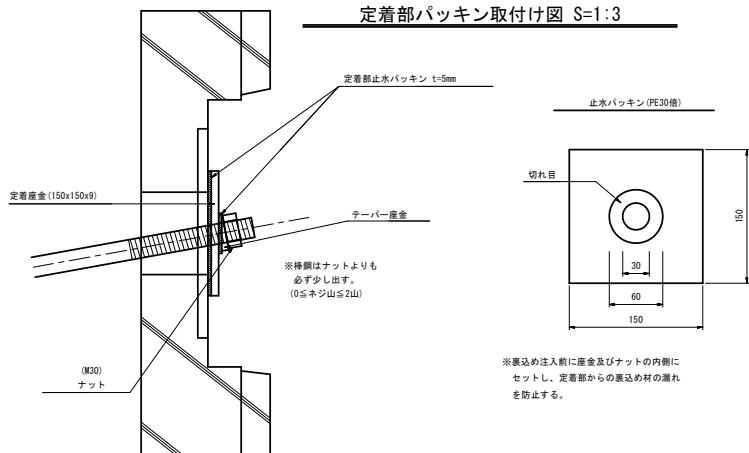


小口止めコンクリート詳細図 S=1:30

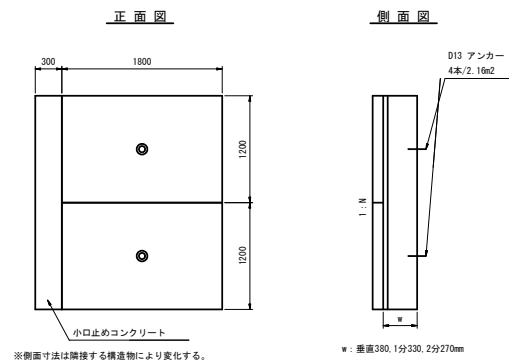

令和 年度		工事	
工事番号		第 号	
路線名 河川名		川内佐井線	
施工所		下北郡佐井町湯ノ川越富永林 地内	
【4工区】 土工区分割		縮尺 図 示	
図面番号		業中	
下北地域県民局 地域整備部			
青 森 県			

13
13

擁 壁 部

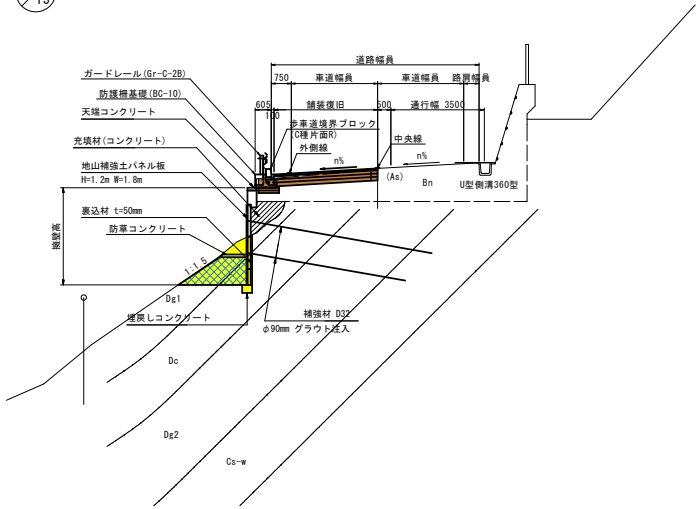


【 4工区 】
土 工 区 分 図

標準断面図

S=1:100

土 工 部

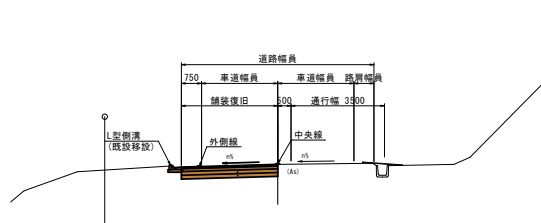

作業土工			
機 械 別	土	工	
掘削	m2	--	
戻置 (土砂、現場制約有)	m2	--	
埋戻 (現場制約有)	m2	--	
盛土法面整形	m	--	
基面整正	m	--	
防草コンクリート	m	--	