

グラブ浚渫 $V=1,342\text{m}^3$

野内地区 $V=130.5\text{m}^3$

堤川航路 $V=1211.5\text{m}^3$

青森港

青森駅

矢田前駅

小柳駅

東青森駅

野内川

大森山

田頭山

石山

薬師山

砥取山

岸線崎

バツコノ崎

貴船川


E4A

1 km

令和8年度 維持浚渫工事	
工事番号	緑 第 8021 号
港湾名	青森港
施工所	青森市 青柳外 地内
位置図（堤川航路）	縮 尺 1:1,000
図面番号	13 葉中 3
東青森土整備事務所 青森港管理所	
青 森 県	

本図の座標は、10系・世界測地系（測地成果2024）
標高は、既知点（港NO.1）T.P.=+0.697m（測地成果2011）に
（測地成果2024）補正值-0.196mを補正し、T.P.=+0.501mとし
青森港補正值+0.239を補正し、本業に採用する既知点の
基準高は、港NO.1・C.D.L.=+0.740mを基準した。
標高変換パラメータ
(hyokorev6M_jgd2024_h.par Ver. 1.0.0)

凡 例	
⊕	基準点
□	潮位検潮点
○	測点
⬮	測深点
○	測深変化点
●	護岸天端高

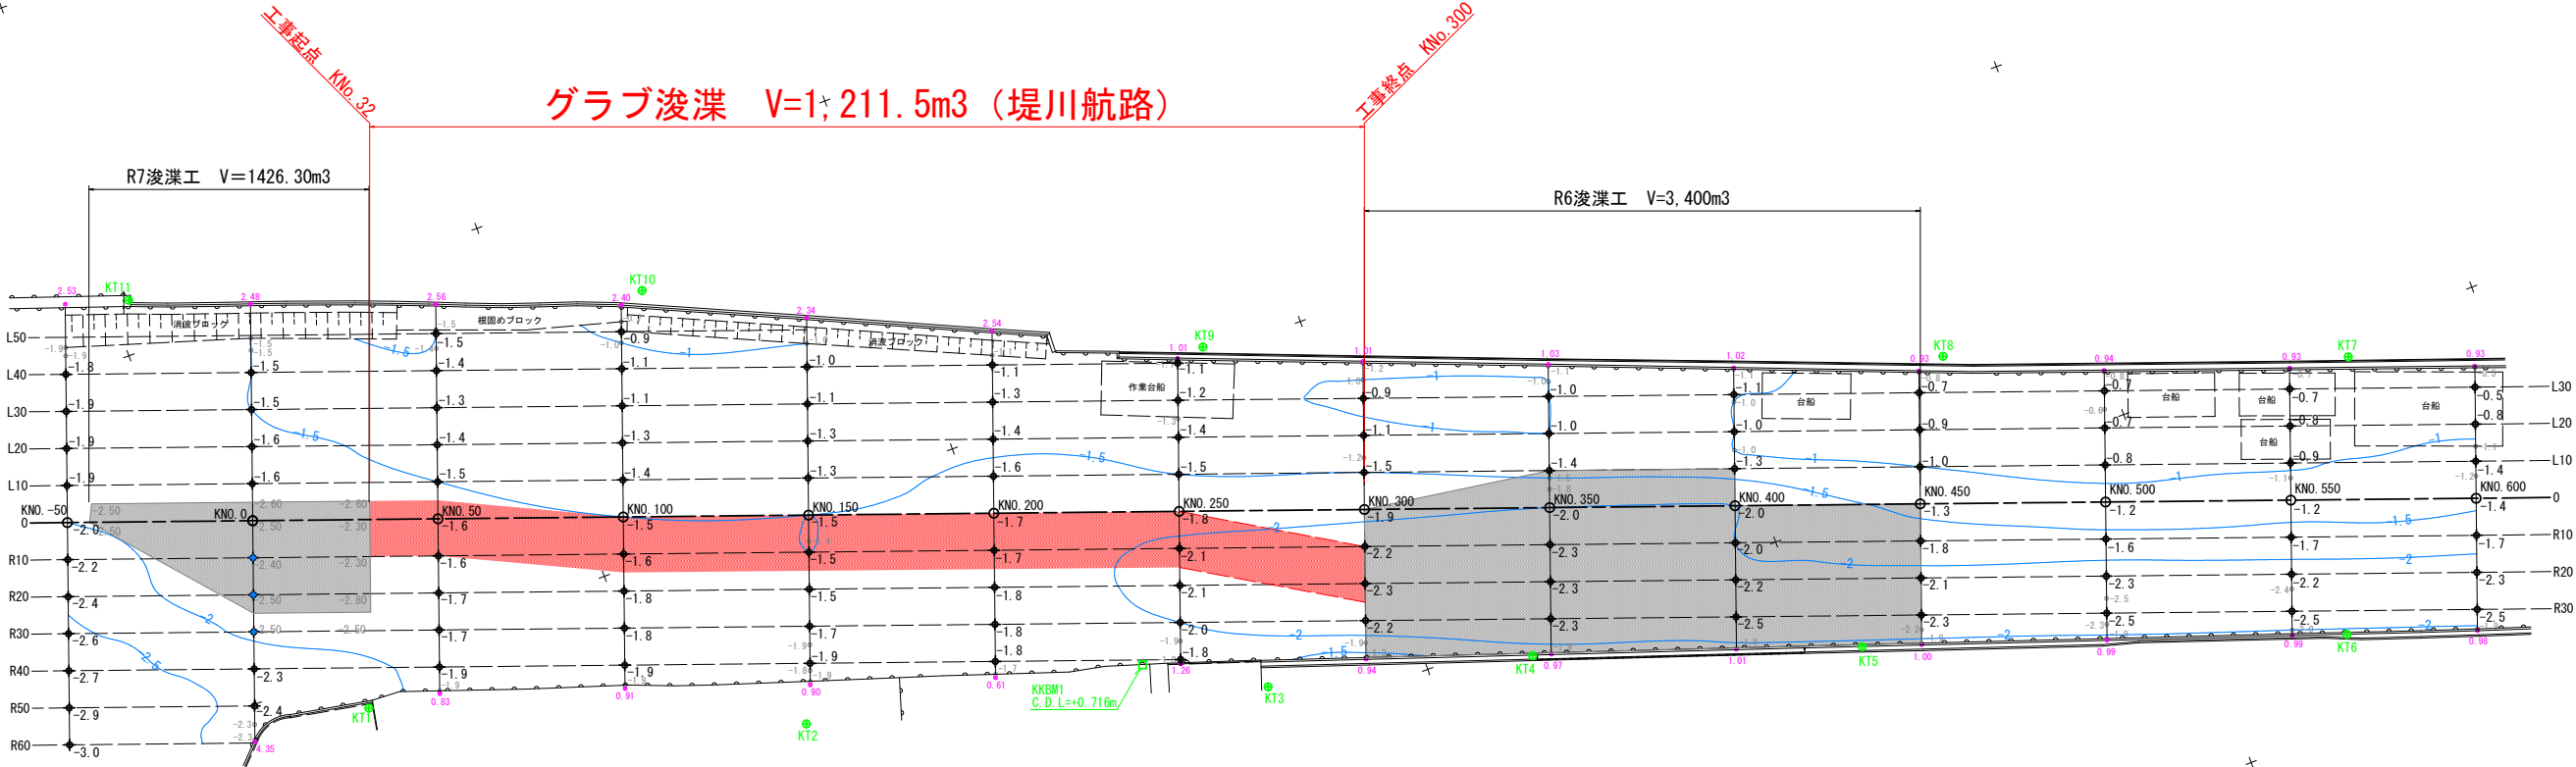

青 森 港	
H.H.W.L	+1.360 (S34.1.25)
H.W.L	+0.792
M.S.L	+0.370
T.P	+0.239
C.D.L	±0.000
L.W.L	-0.024
L.L.W.L	-0.120
計画潮位	+1.40

凡 例	
H.H.W.L	既往最高潮位
H.W.L	眺望平均満潮面
M.S.L	平均水面
T.P	東京湾中等潮位
C.D.L	工事基準面
L.W.L	眺望平均干潮面
L.L.W.L	既往最低潮位

平成14年5月 港湾関係事業の手引きより。

測量年月日：令和7年8月18日


令和8年度 維持浚渫工事			
工 事 番 号	緑 第 8021 号		
港 湾 名	青森港		
施 工 所	青森市 青柳外 地内		
横断面（堤川航路）		縮 尺	縦 1:100 横 1:200
図 面 番 号	13	葉 中	4
東青県土整備事務所 青森港管理所			
青 森 県			

青 森 港	
H.H.W.L	+1.360 (S34.1.25)
H.W.L	+0.792
M.S.L	+0.370
T.P	+0.239
C.D.L	±0.000
L.W.L	−0.024
L.L.W.L	−0.120
計画潮位	+1.40


純土量	4.94	m2
側面余堀	1.30	m2
底面余堀	3.00	m2
余堀土量計	4.30	m2

本図の標高は、既知点（港NO.1）T.P=+0.697m（測地成果2011）に
（測地成果2024）補正值−0.196mを補正し、T.P=+0.501mとし
青森港補正值+0.239を補正し、本業に採用する既知点の
基準高は、港NO.1・C.D.L=+0.740mを基準した。
標高変換パラメータ
(hyokorevBM_jgd2024_h_par Ver. 1.0.0)


KNO. −50〜KNO. 50 (1/5)

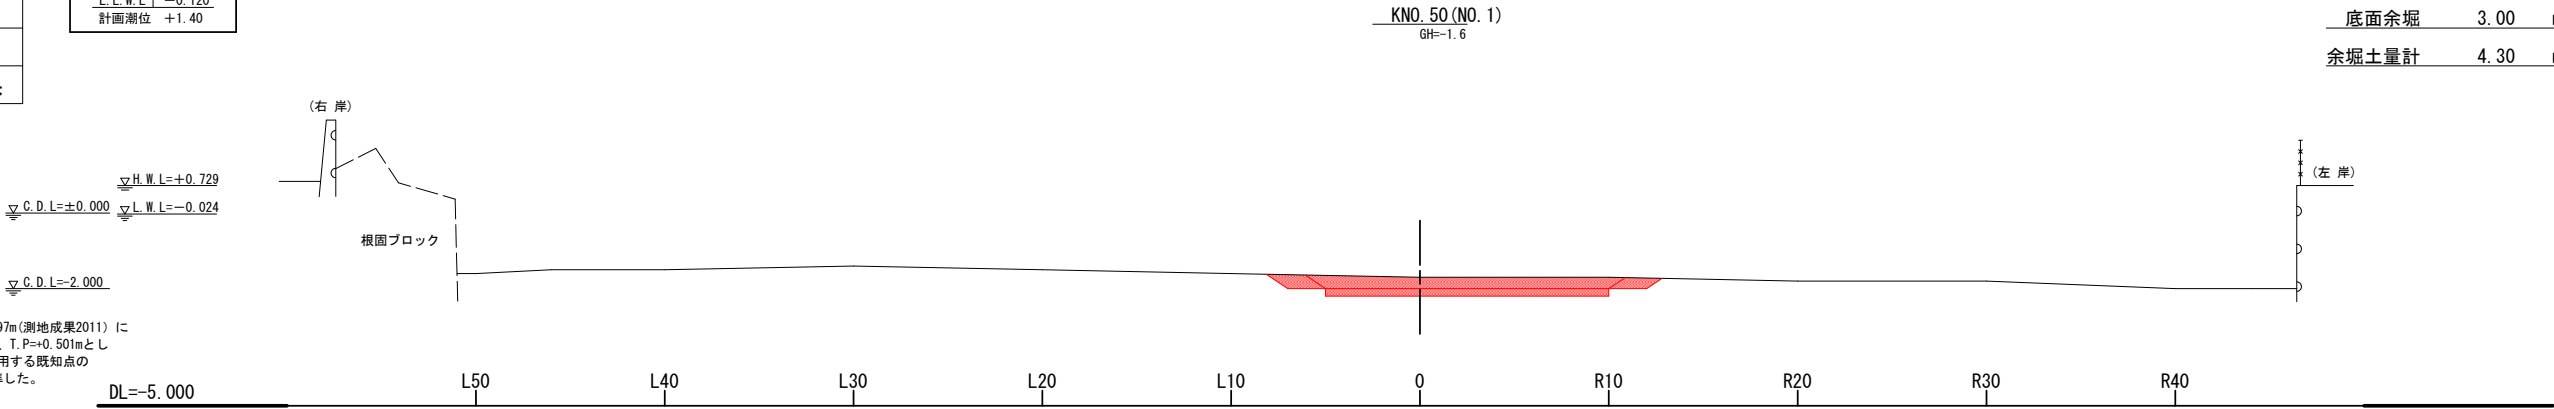

工事起点 (KNo. 32)

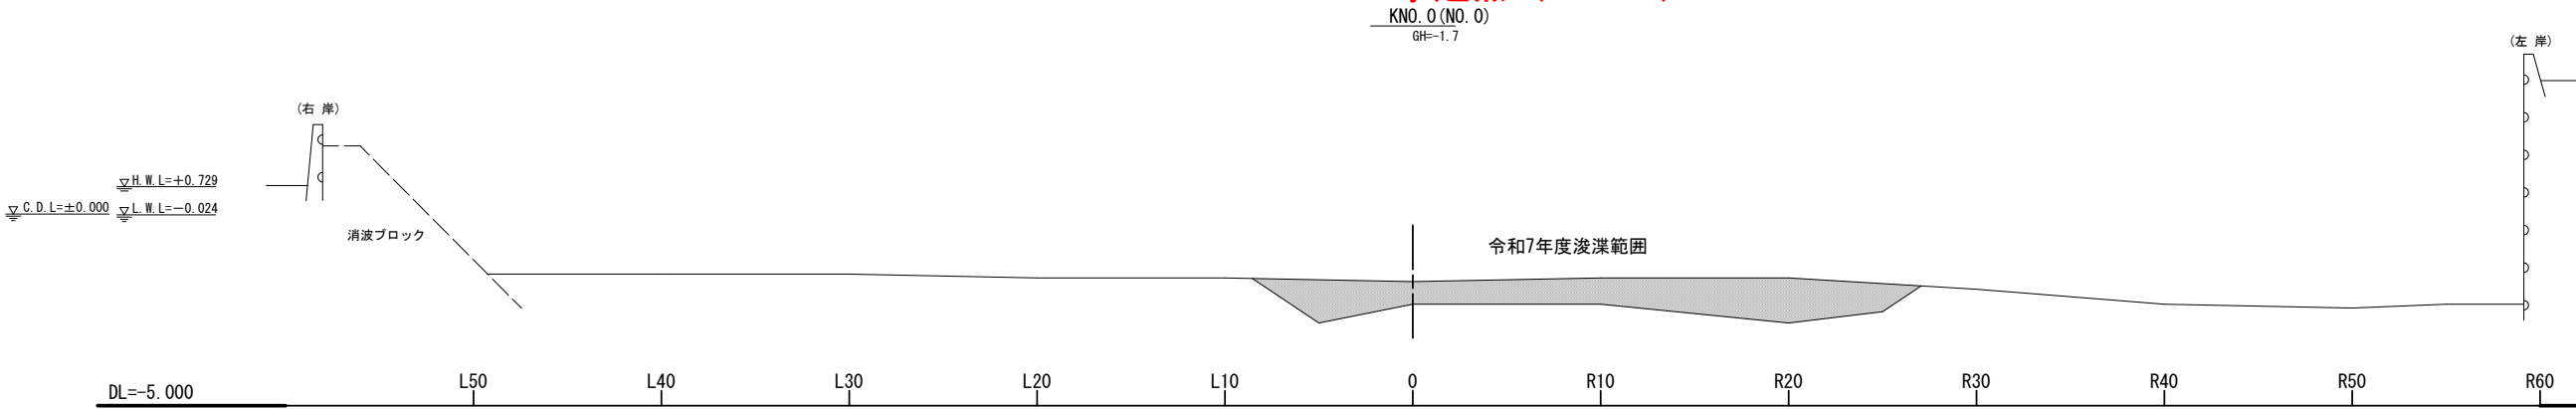

KNO. −50 (NO. −1)

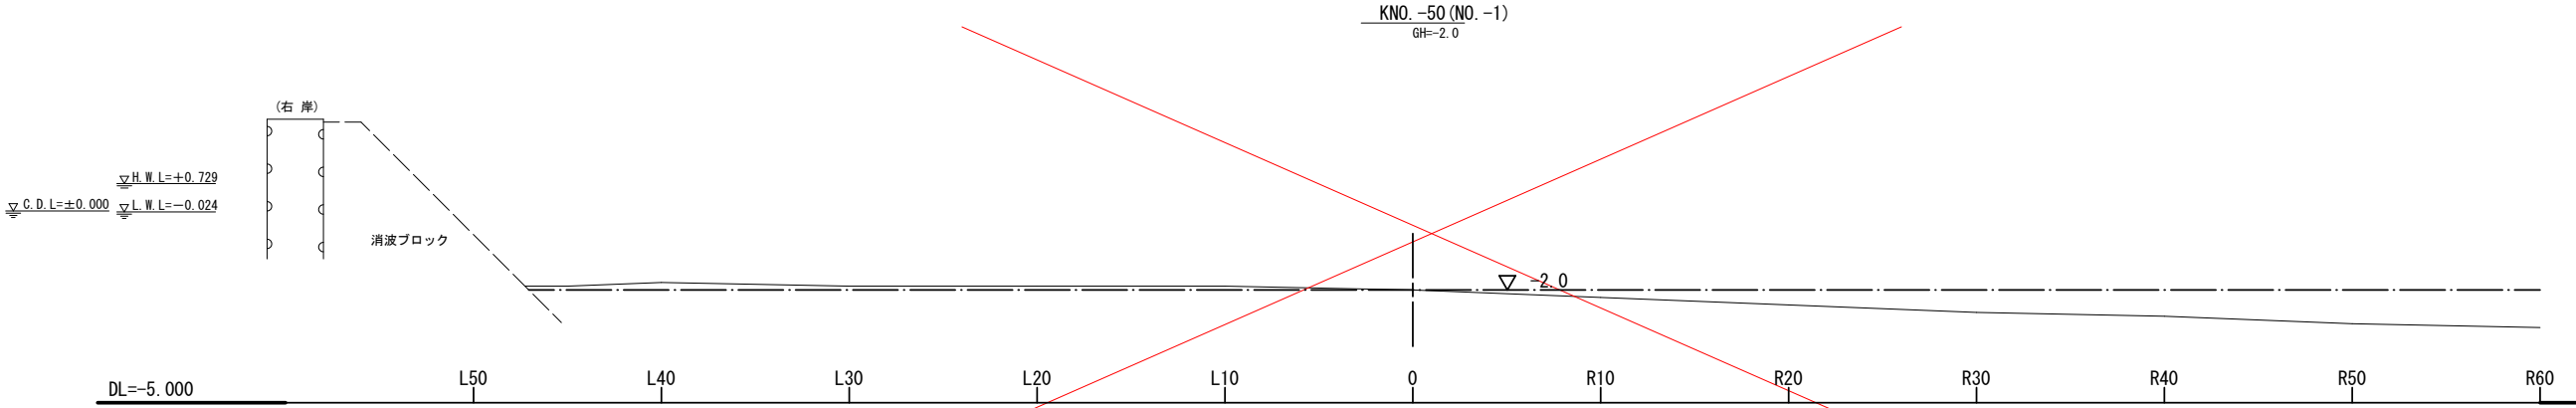




測量年月日：令和7年8月18日

令和8年度 維持浚渫工事			
工 事 番 号	緑 第 8021 号		
港 湾 名	青森港		
施 工 個 所	青森市 青柳外 地内		
横断面（堤川航路）		縮 尺	縦 1:100 横 1:200
図 面 番 号	13	葉 中	5
東青県土整備事務所 青森港管理所			
青 森 県			

青 森 港	
H.H.W.L	+1.360 (S34.1.25)
H.W.L	+0.792
M.S.L	+0.370
T.P	+0.239
C.D.L	±0.000
L.W.L	−0.024
L.L.W.L	−0.120
計画潮位	+1.40

本図の標高は、既知点(港NO.1)T.P=+0.697m(測地成果2011)に
(測地成果2024)補正値-0.196mを補正し、T.P=+0.501mとし
青森港補正値+0.239を補正し、本業に採用する既知点の
基準高は、港NO.1・C.D.L=+0.740mを基準した。
標高変換パラメータ
(hyokorevBM_jgd2024_h.par Ver. 1.0.0)

KNO. 100～KNO. 200 (2/5)

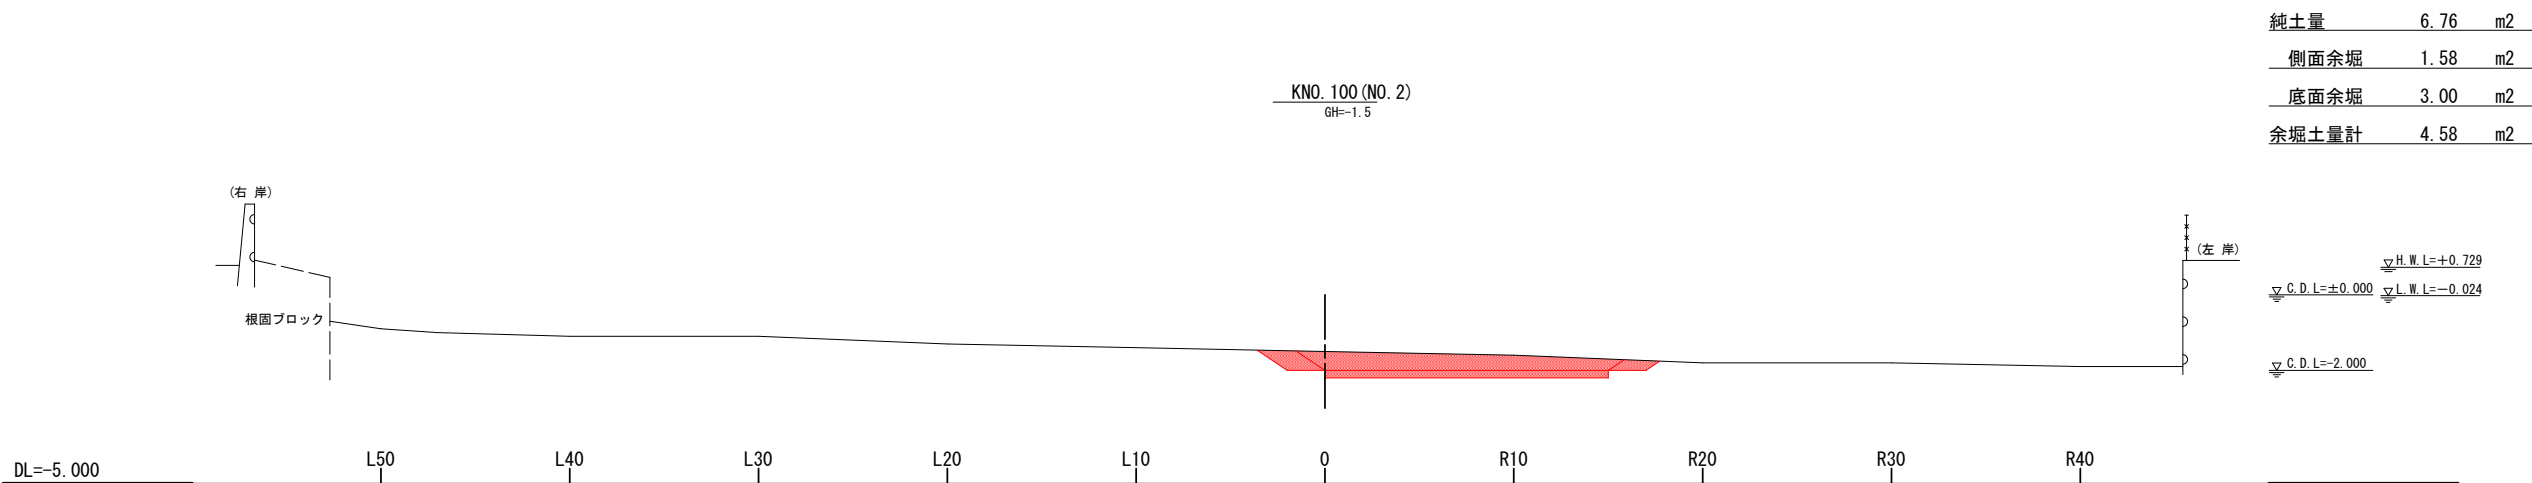
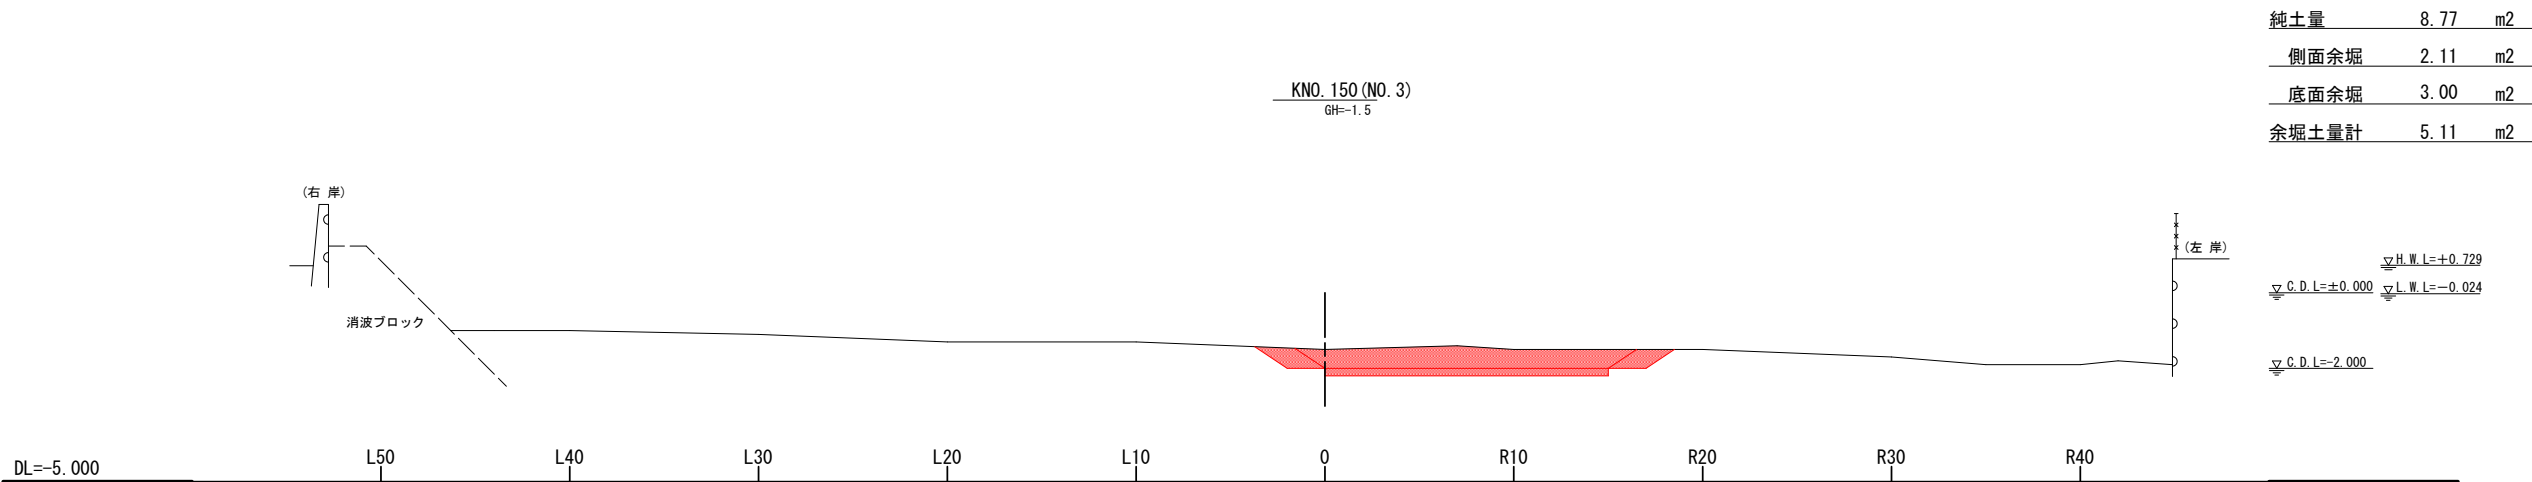
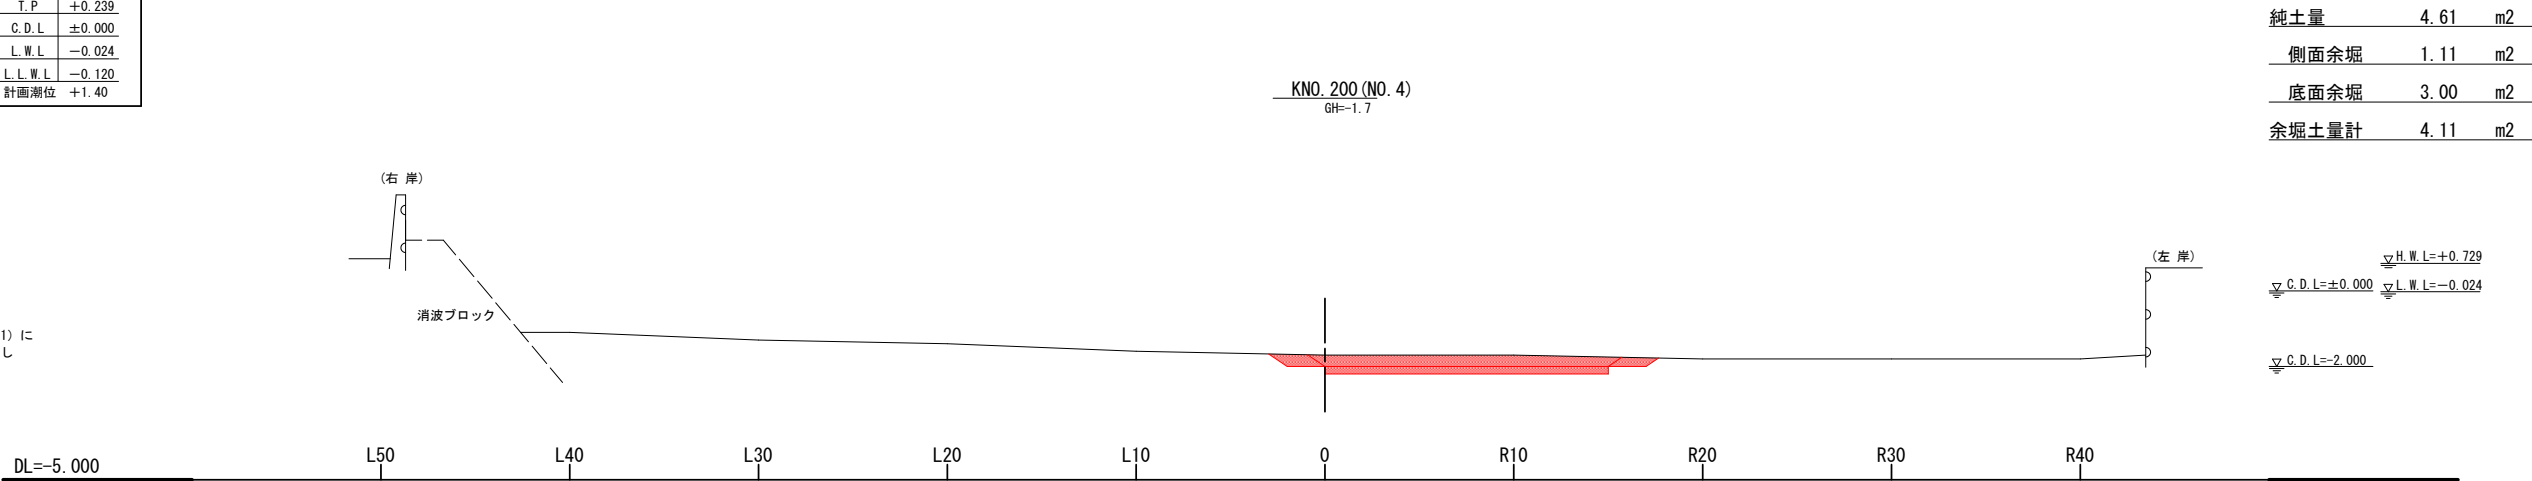


測量年月日：令和7年8月18日

令和8年度 維持・発展工事		
工事番号	繰第 8021 号	
工事名	青森港	
施工所	青森市 青柳外 地内	
横断図 (堤川航路)	縮尺	縦 1:100 横 1:200
図面番号	13	葉中 6
東青森土木整備事務所 青森港管理所		
青	森	県

青 森 港	
H. H. W. L	+1.360 (S34.1.25)
H. W. L	+0.792
M. S. L	+0.370
T. P	+0.239
C. D. L	±0.000
L. W. L	-0.024
L. L. W. L	-0.120
計面潮位	+1.40


本図の標高は、既知点(港NO. 1) T.P.=+0.697m(測地成果2011)に
(測地成果2024)補正値-0.196mを補正し、T.P.=+0.501mとし
青森港補正値+0.230を補正し、本業に採用する既知点の
基準高は、港NO. 1・C.D.L.=+0.740mを基準した。
標高変換パラメータ
(hyokorevBM_jgd2024_h_par Ver. 1.0.0)
KNO. 250~KNO. 350 (3/5)

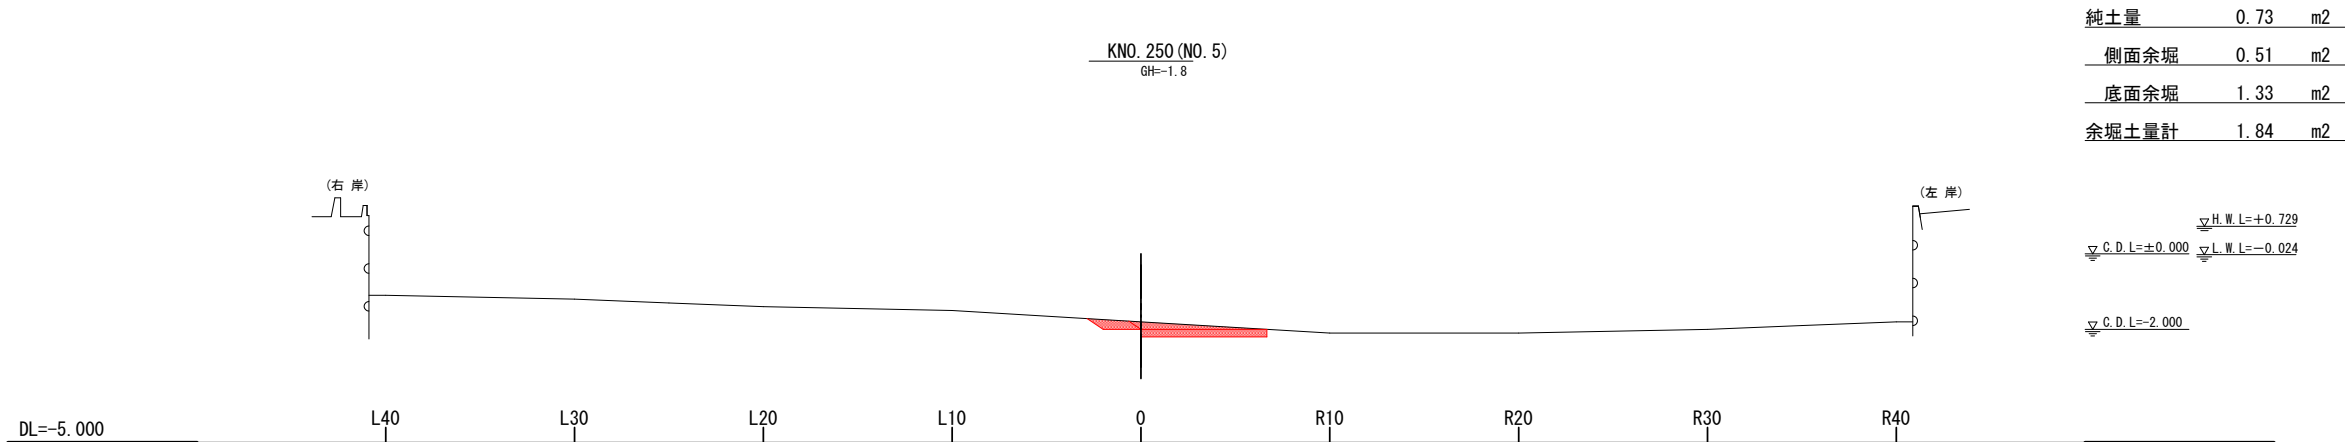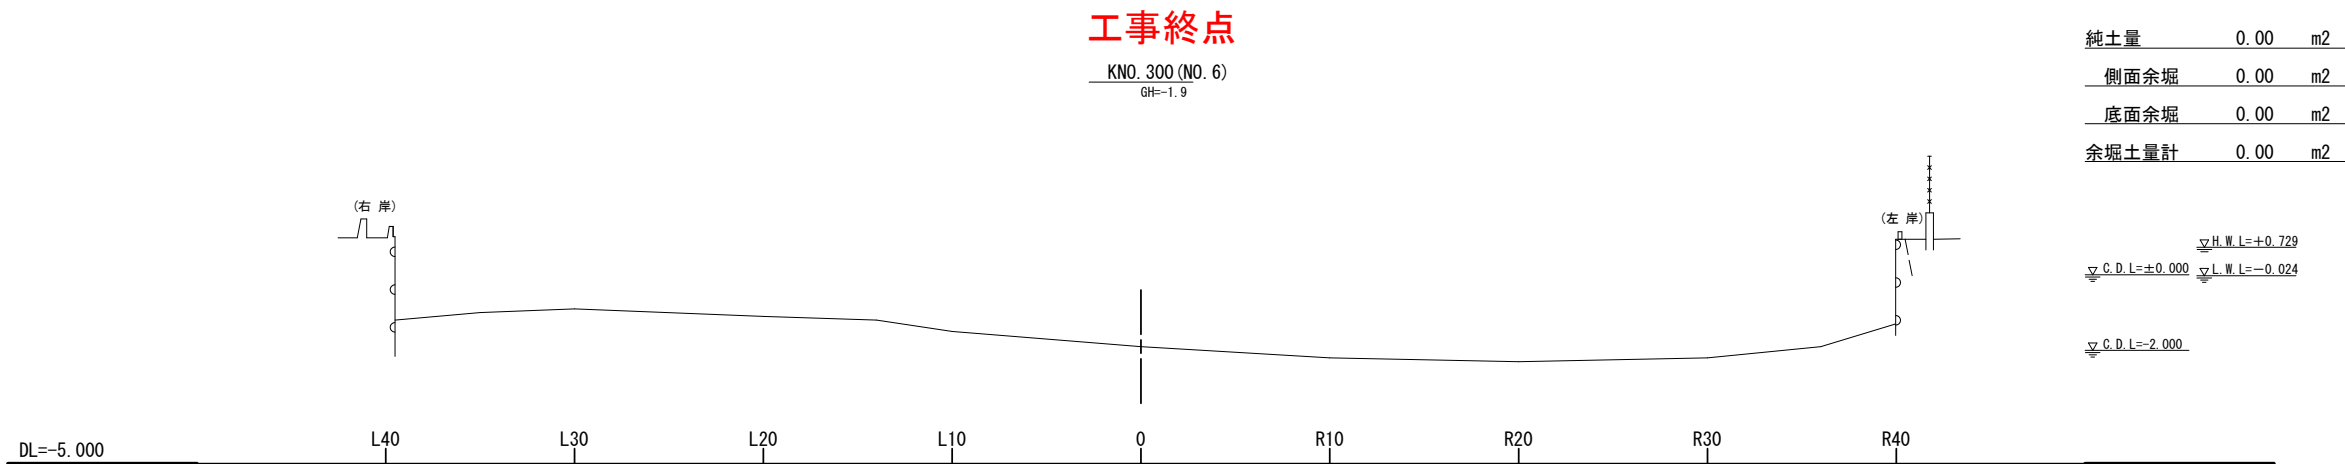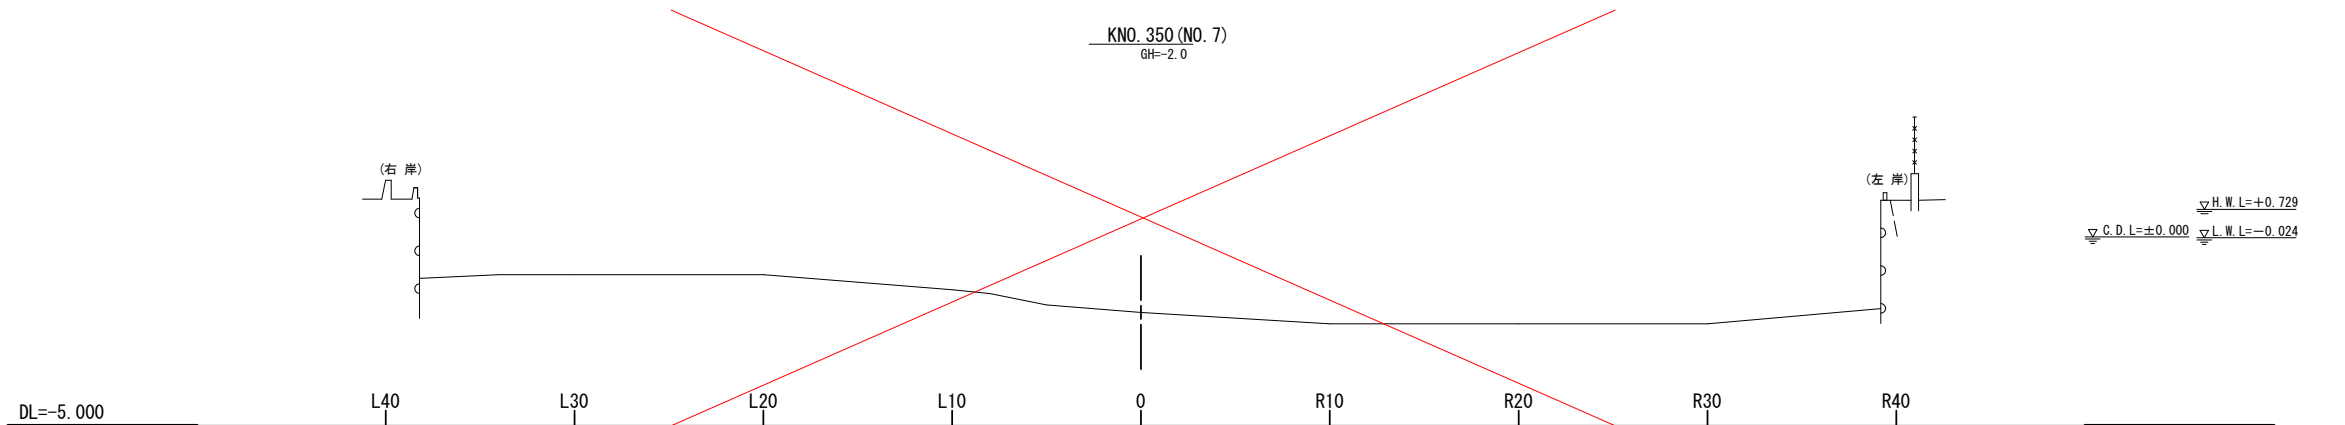

令和8年度 維持浚渫工事		
工事番号	緑 第 8021 号	
港湾名	青森港	
施工箇所	青森市 青柳外 地内	
平面図（野内地区）縮尺	1:800	
図面番号	13	葉中 7
東青森土整備事務所 青森港管理所		
青 森 県		

本図の座標は、10系・世界測地系（測地成果2024）
標高は、一等道路水準点004-730T、P=+2.830m（測地成果2024）に
青森港補正值+0.239を補正し、本業に採用する既知点の
基準高は、一等道路水準点004-730・C.D.L=+3.069mを基準した。

凡 例	
⊕	基準点
□	潮位検潮点
○	測点
◆	測深点
◇	測深変化点
●	護岸天端高

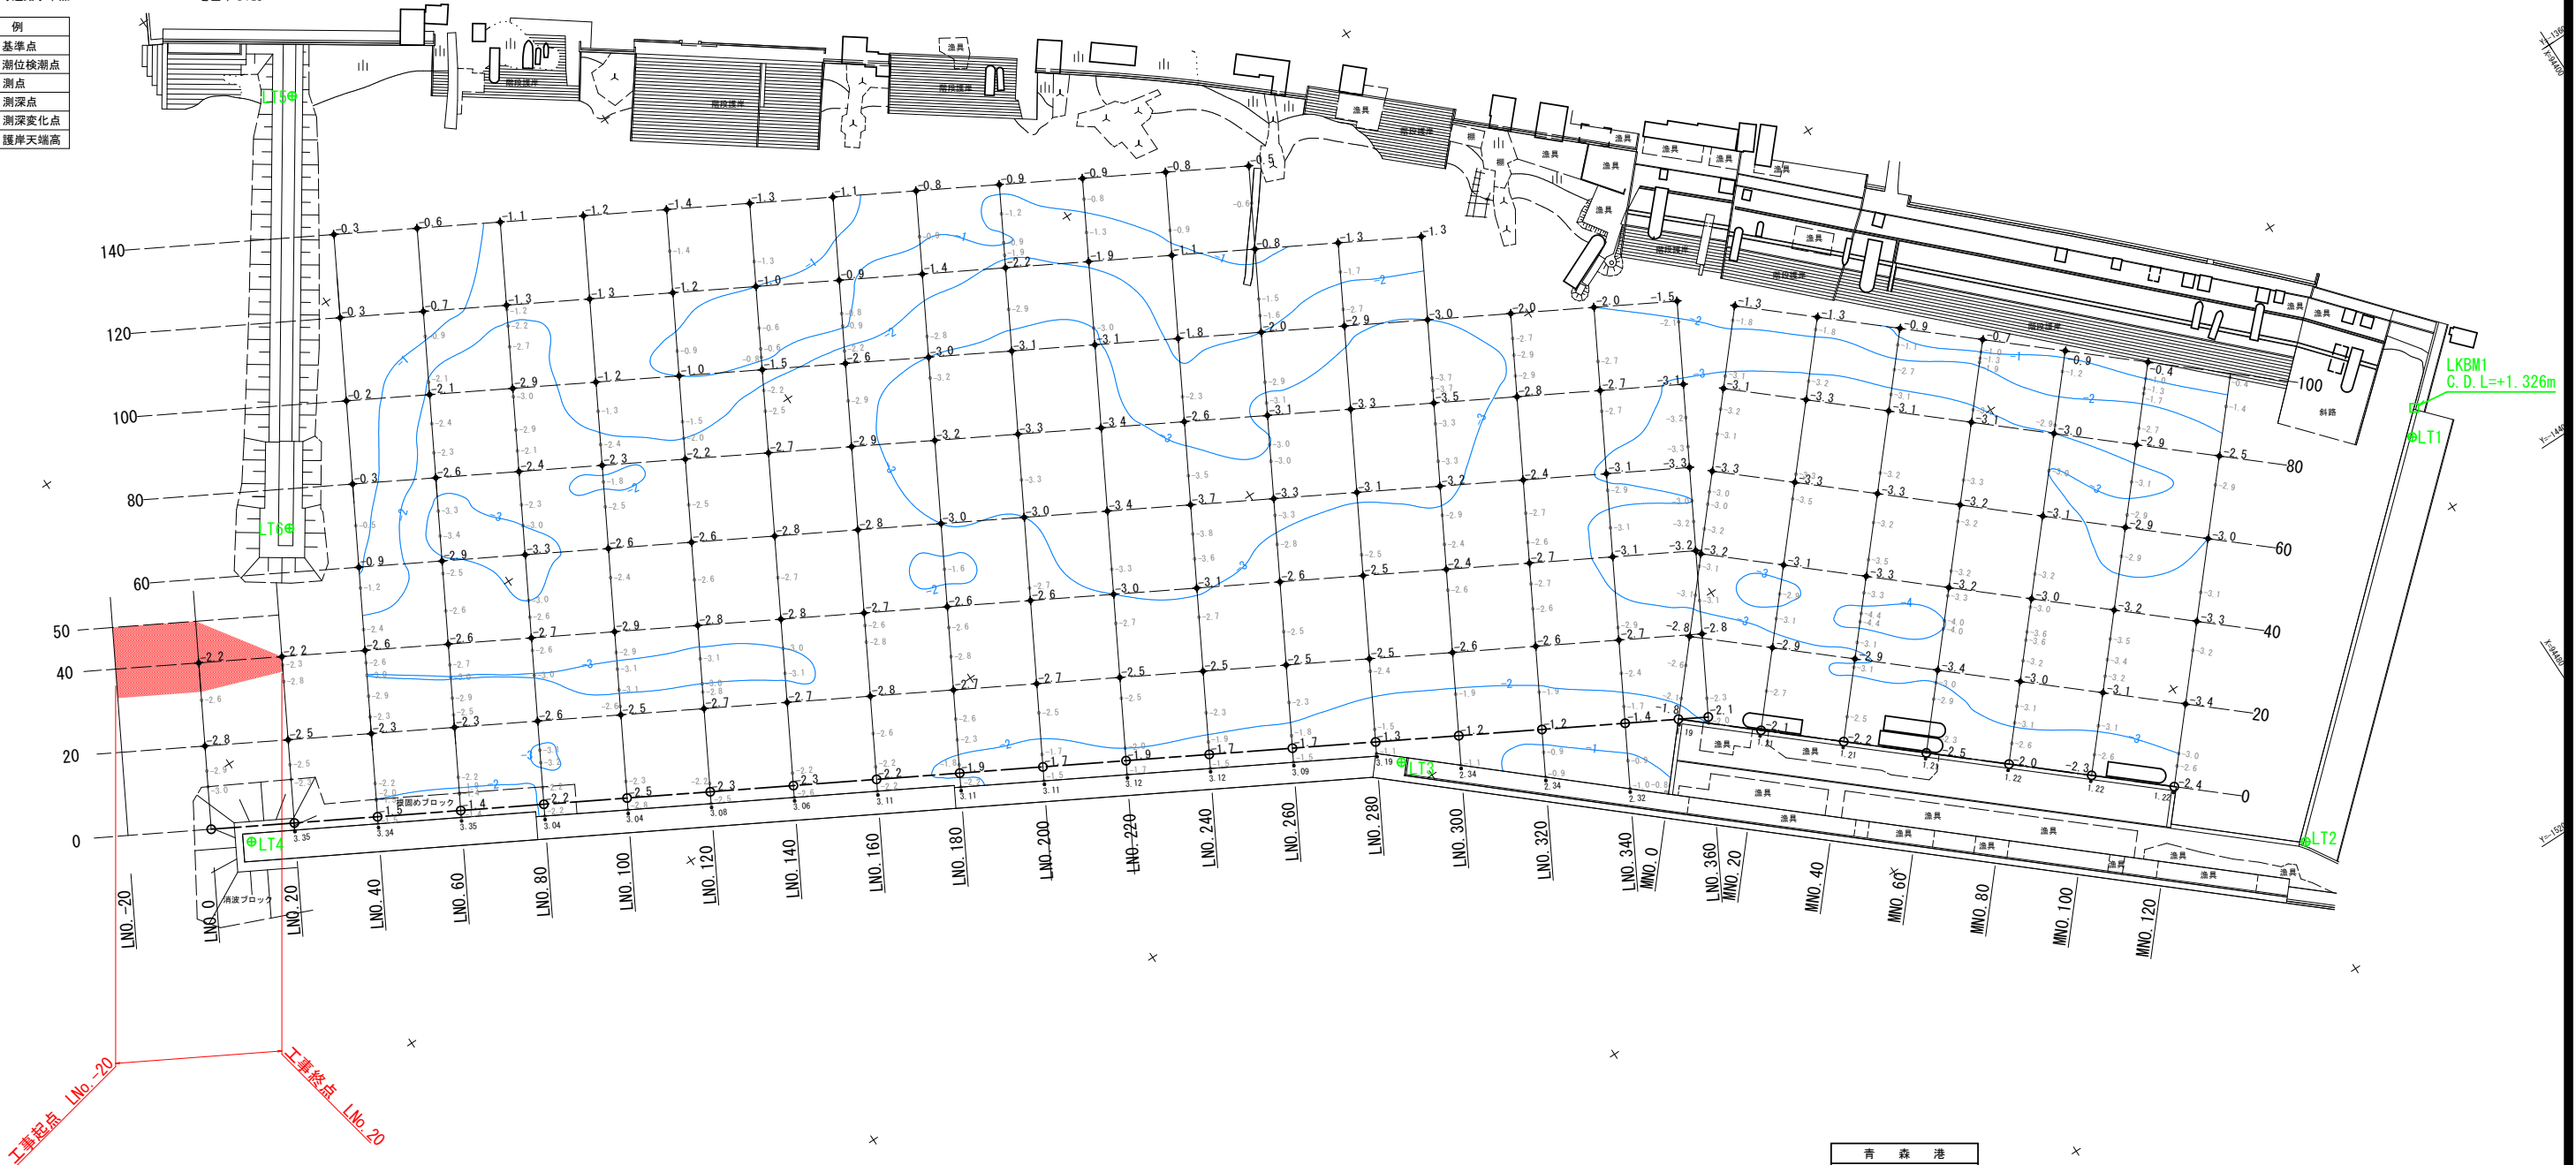

グラブ浚渫 V=130.5m3（野内地区）

青 森 港	
H.H.W.L	+1.360 (S34.1.25)
H.W.L	+0.792
M.S.L	+0.370
T.P	+0.239
C.D.L	±0.000
L.W.L	-0.024
L.L.W.L	-0.120
計画潮位	+1.40

凡 例	
H.H.W.L	既往最高潮位
H.W.L	潮位平均満潮面
M.S.L	平均水面
T.P	東京湾中等潮位
C.D.L	工事基準面
L.W.L	潮位平均干潮面
L.L.W.L	既往最低潮位

測量年月日：令和7年8月25日




平成14年5月 港湾関係事業の手引きより。

令和8年度 維持・発展工事		
工事番号	繰第 8021 号	
港湾名	青森港	
施工所	青森市 青柳外 地内	
横断図 (野内地区)	縮尺	縦 1:100 横 1:300
図面番号	13	葉中 8
東青森土木整備事務所 青森港管理所		
青	森	県

青 森 港	
H. H. W. L	+1.360
	(S34.1.25)
H. W. L	+0.792
M. S. L	+0.370
T. P	+0.239
C. D. L	±0.000
L. W. L	-0.024
L. L. W. L	-0.120
計面潮位	+1.40

本図の標高は、一等道路水準点004-730T・P=+2.830m(測地成果2024)に青森港補正值+0.239を補正し、本業に採用する既知点の基準高は、一等道路水準点004-730・C・D・L=+3.069mを基準した。


LN0. 0~LN0. 40 (1/7)

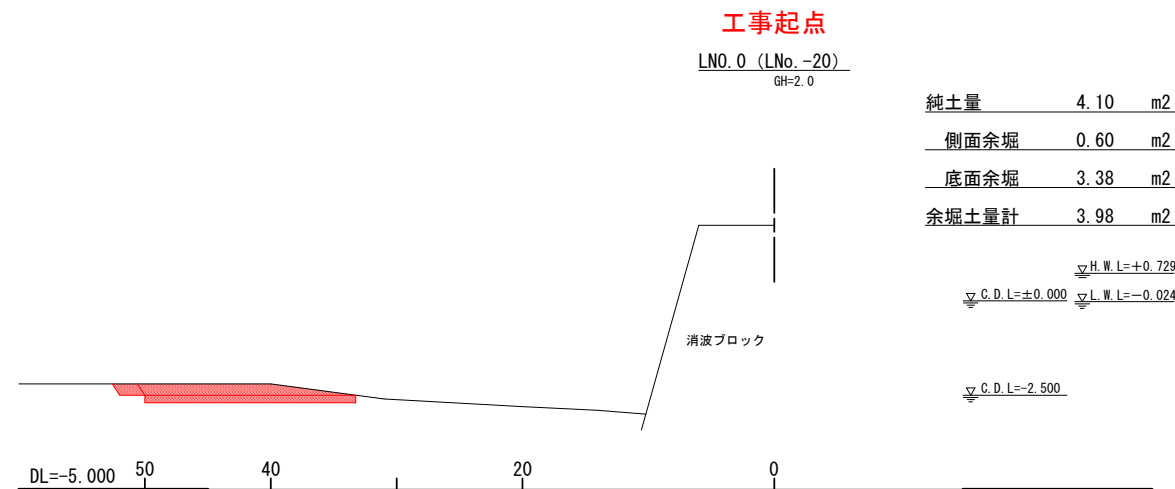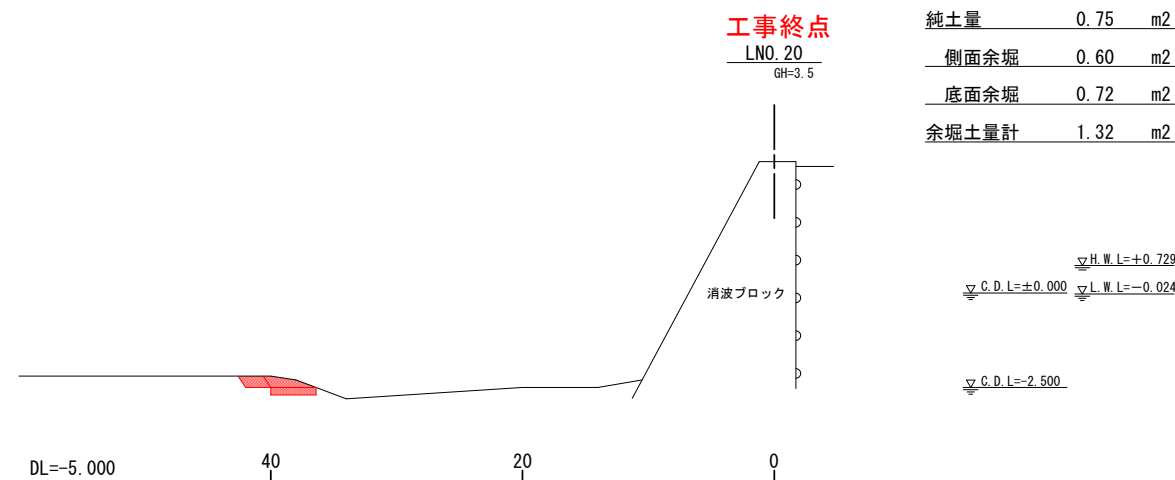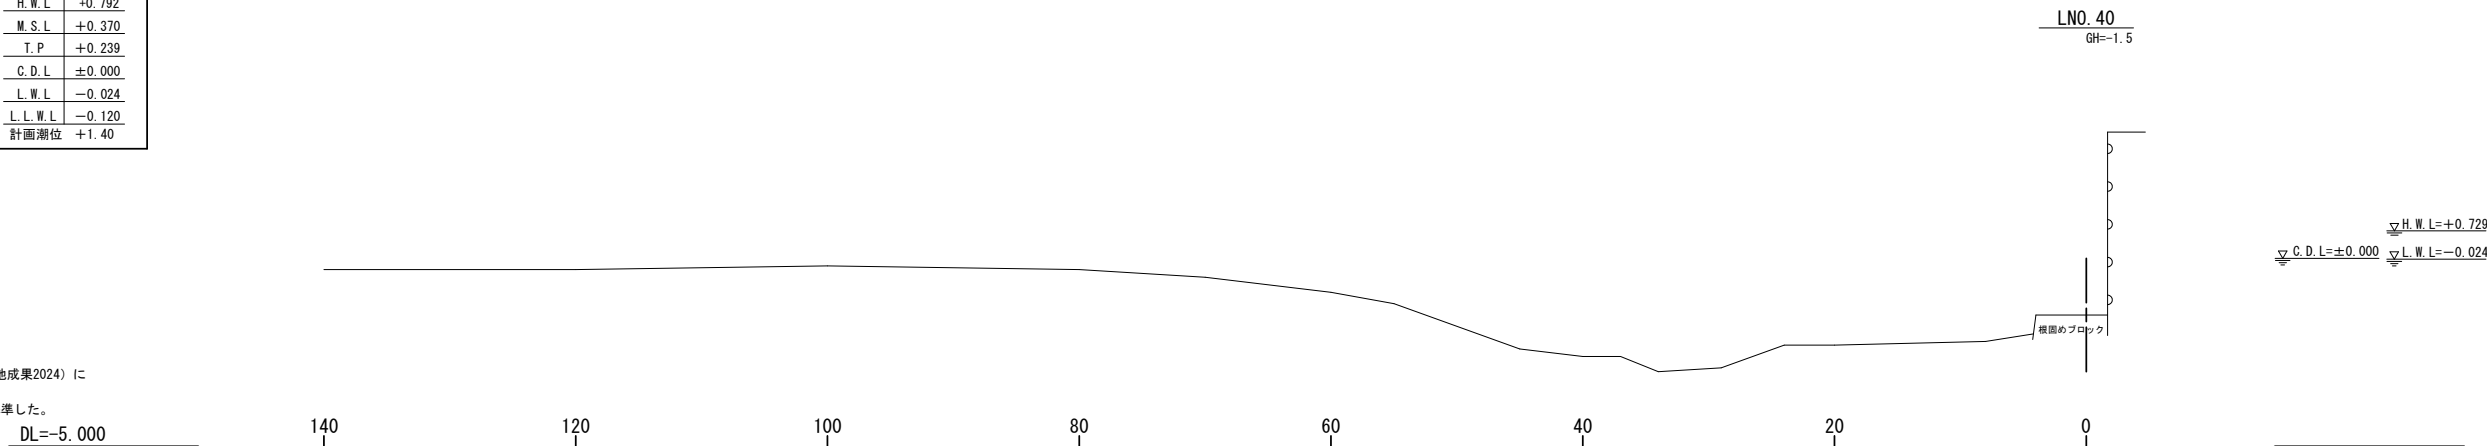


測量年月日：令和7年8月25日

令和8年度 維持浚渫工事			
工 事 番 号	繰 第 8021 号		
港 湾 名	青森港		
施 工 所	青森市 青柳外 地内		
揚土仮設図	縮 尺	図示	
図 面 番 号	13	葉中	9
東青森土整備事務所 青森港管理所			
青 森 県			

揚土仮設 横断図 S=1:50

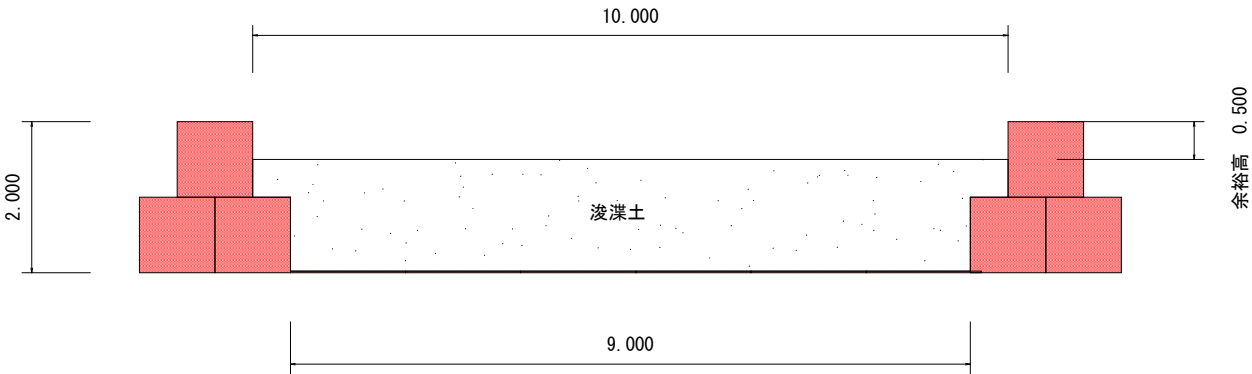

揚土仮設 配置図 S=1:250

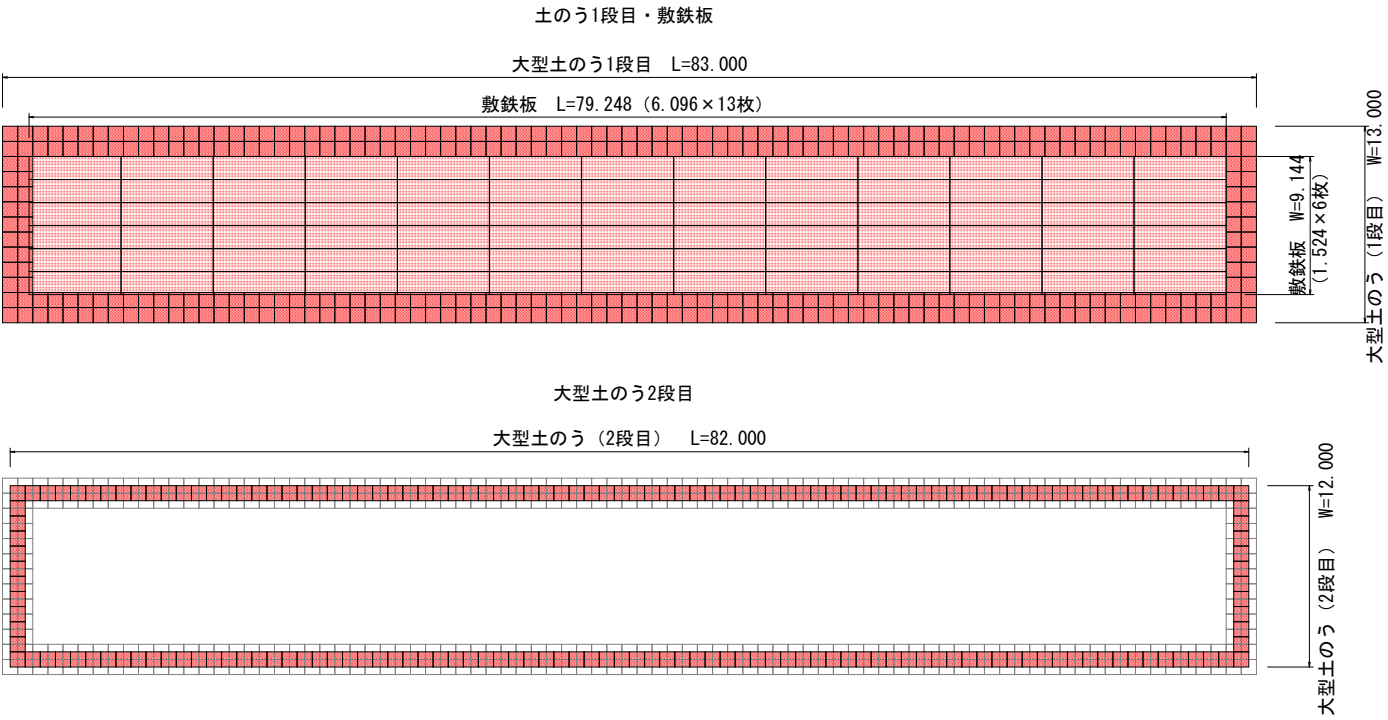

揚土仮設 位置図 S=1:1,000




令和8年度 維持浚渫工事			
工 事 番 号	緑 第 8021 号		
港 湾 名	青森港		
施 工 場 所	青森市 青柳外 地内		
浚渫土仮置仮設図	縮 尺	1:500	
図 面 番 号	13	葉 中	10
東青森土整備事務所 青森港管理所			
青 森 県			

浚渫土仮置仮設 位置図 (既設)

仮設防護柵撤去 L=40m
(ガードレール 4m×10基)

大型土のう撤去 (再利用) N=522袋 (揚土仮設へ)

大型土のう移設 N=73袋 (再配置に流用)

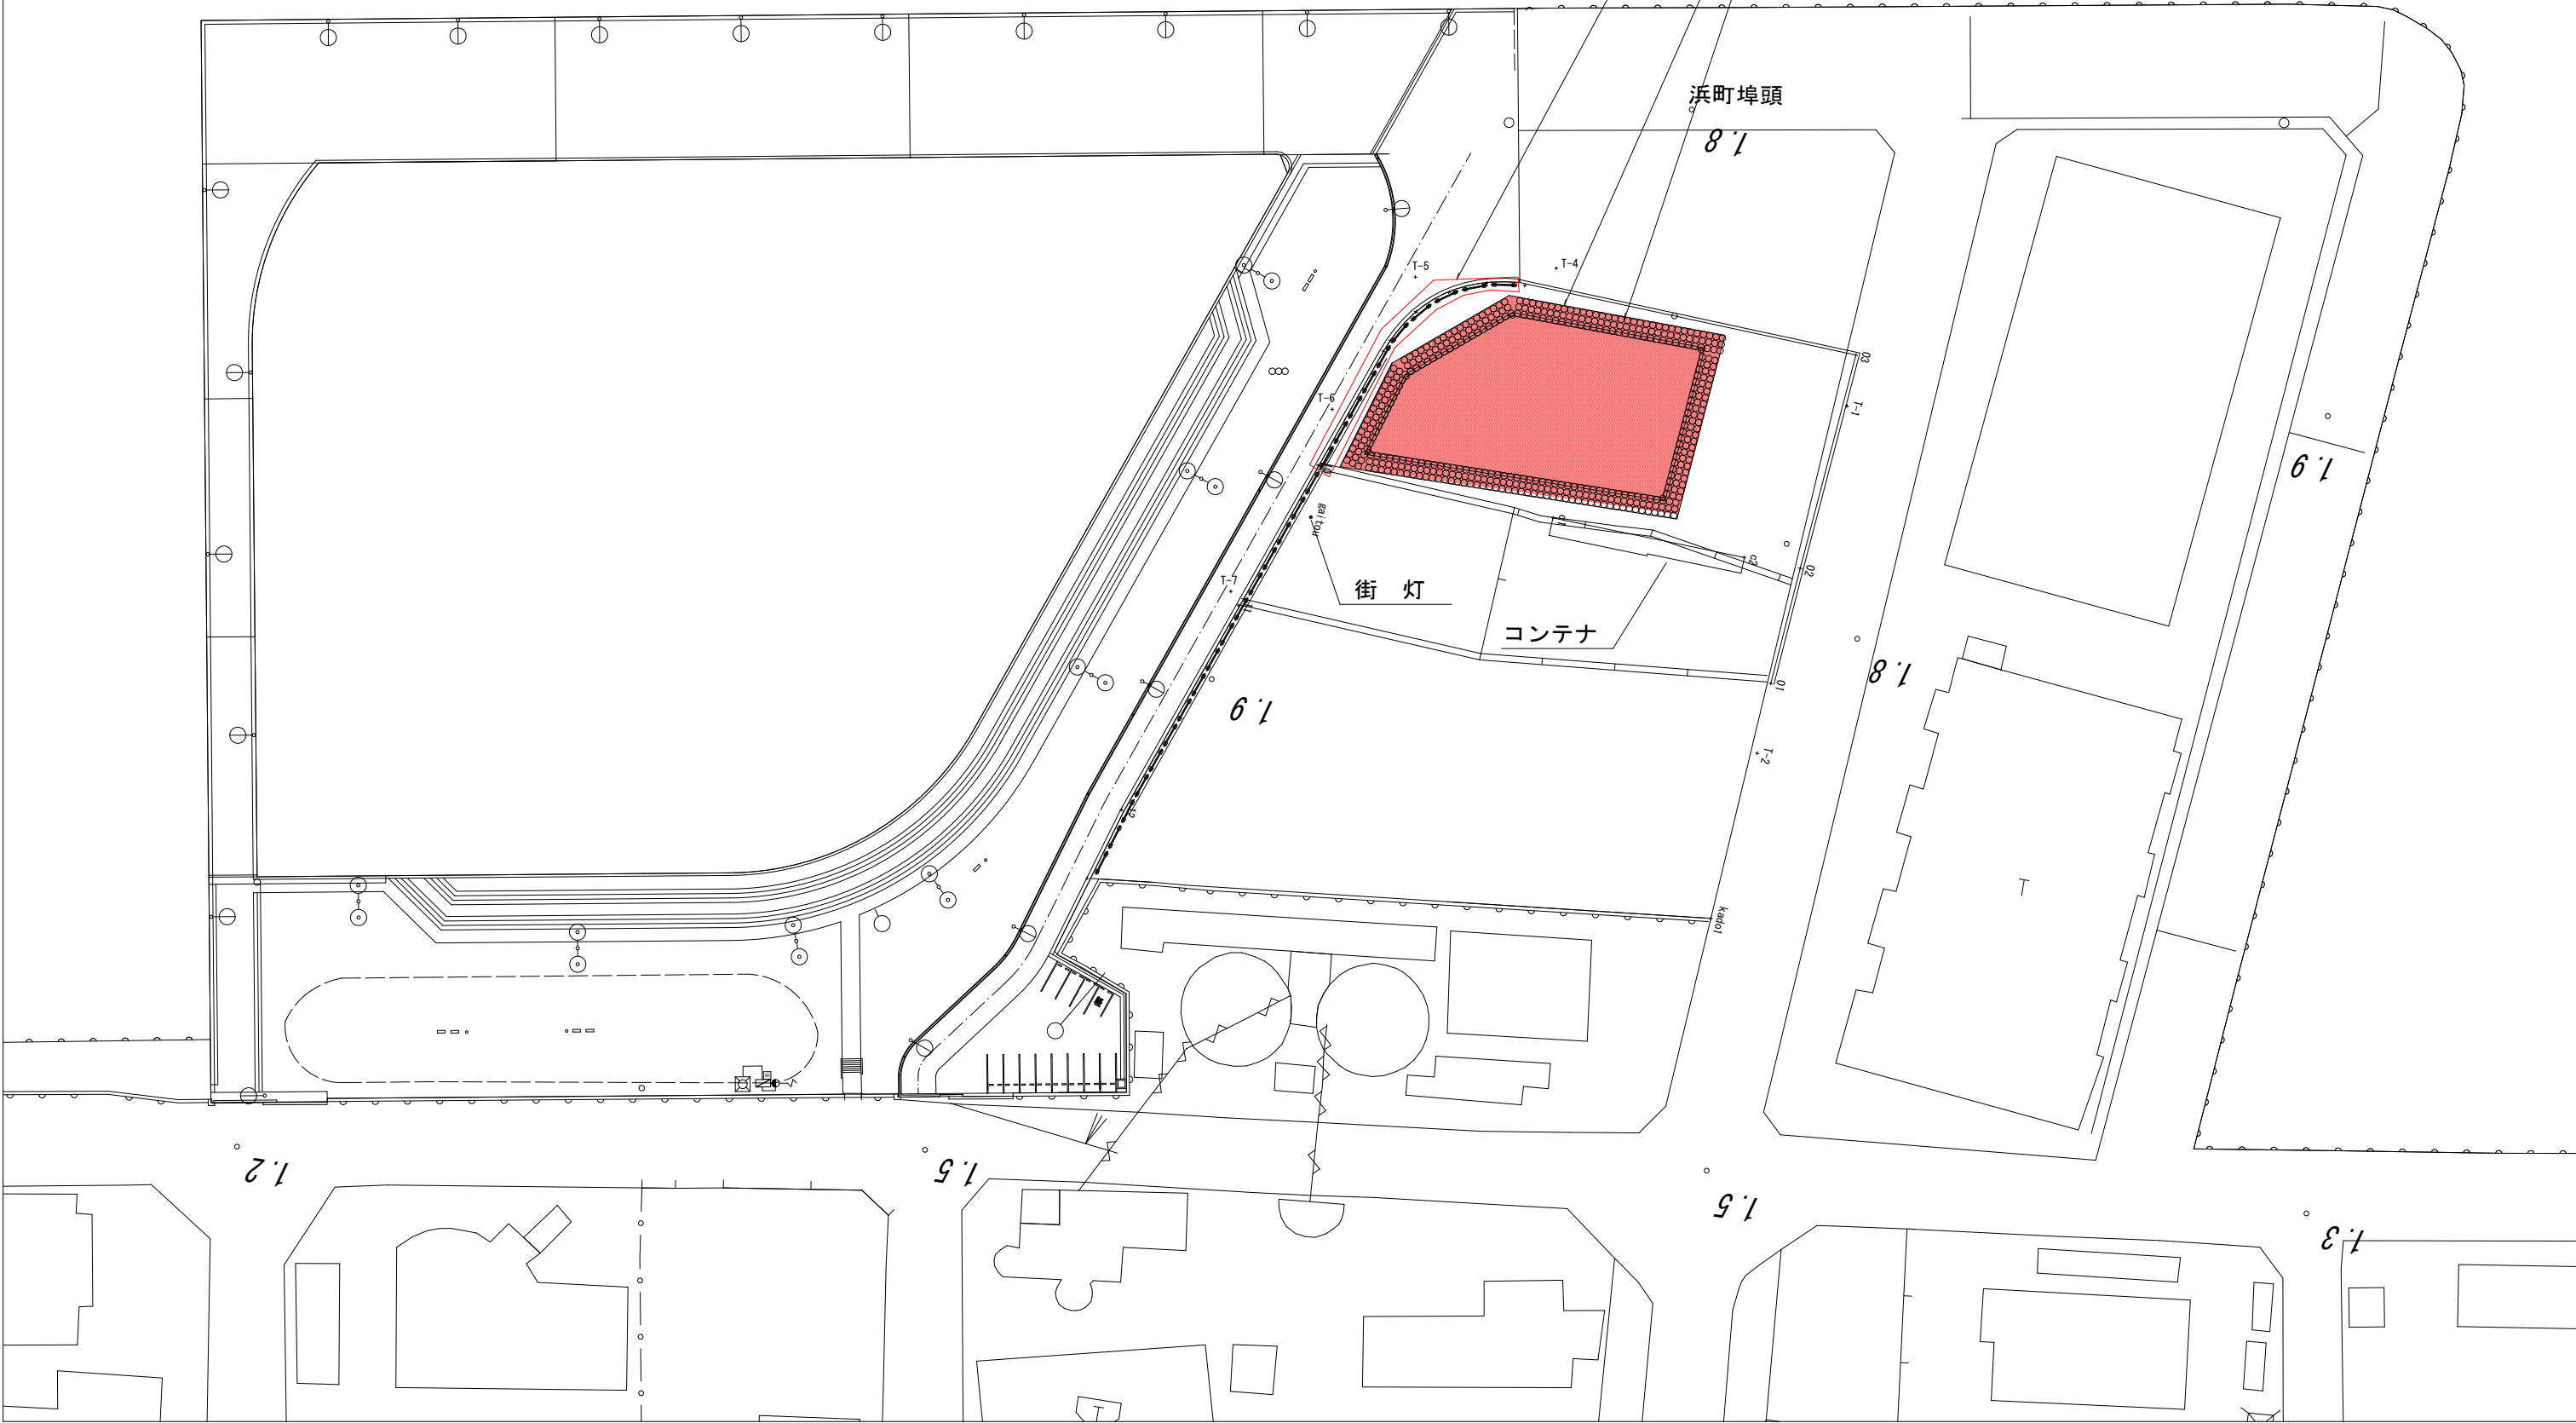


令和8年度 維持浚渫工事			
工事番号	緑 第 8021 号		
港湾名	青森港		
施工箇所	青森市 青柳外 地内		
浚渫土仮置平面図		縮 尺	1:500
図面番号	13	葉中	11
東青森土整備事務所 青森港管理所			
青 森 県			

浚渫土仮置仮設 位置図 (再配置)

- 鋼板 (t=22) 設置 N=7枚 (60.4m²)
- ・ 1,524×6,096 N=6枚


・ 1,524×3,048 N=1枚
- 大型土のう製作設置 N=833袋
- 大型土のう移設 N=73袋

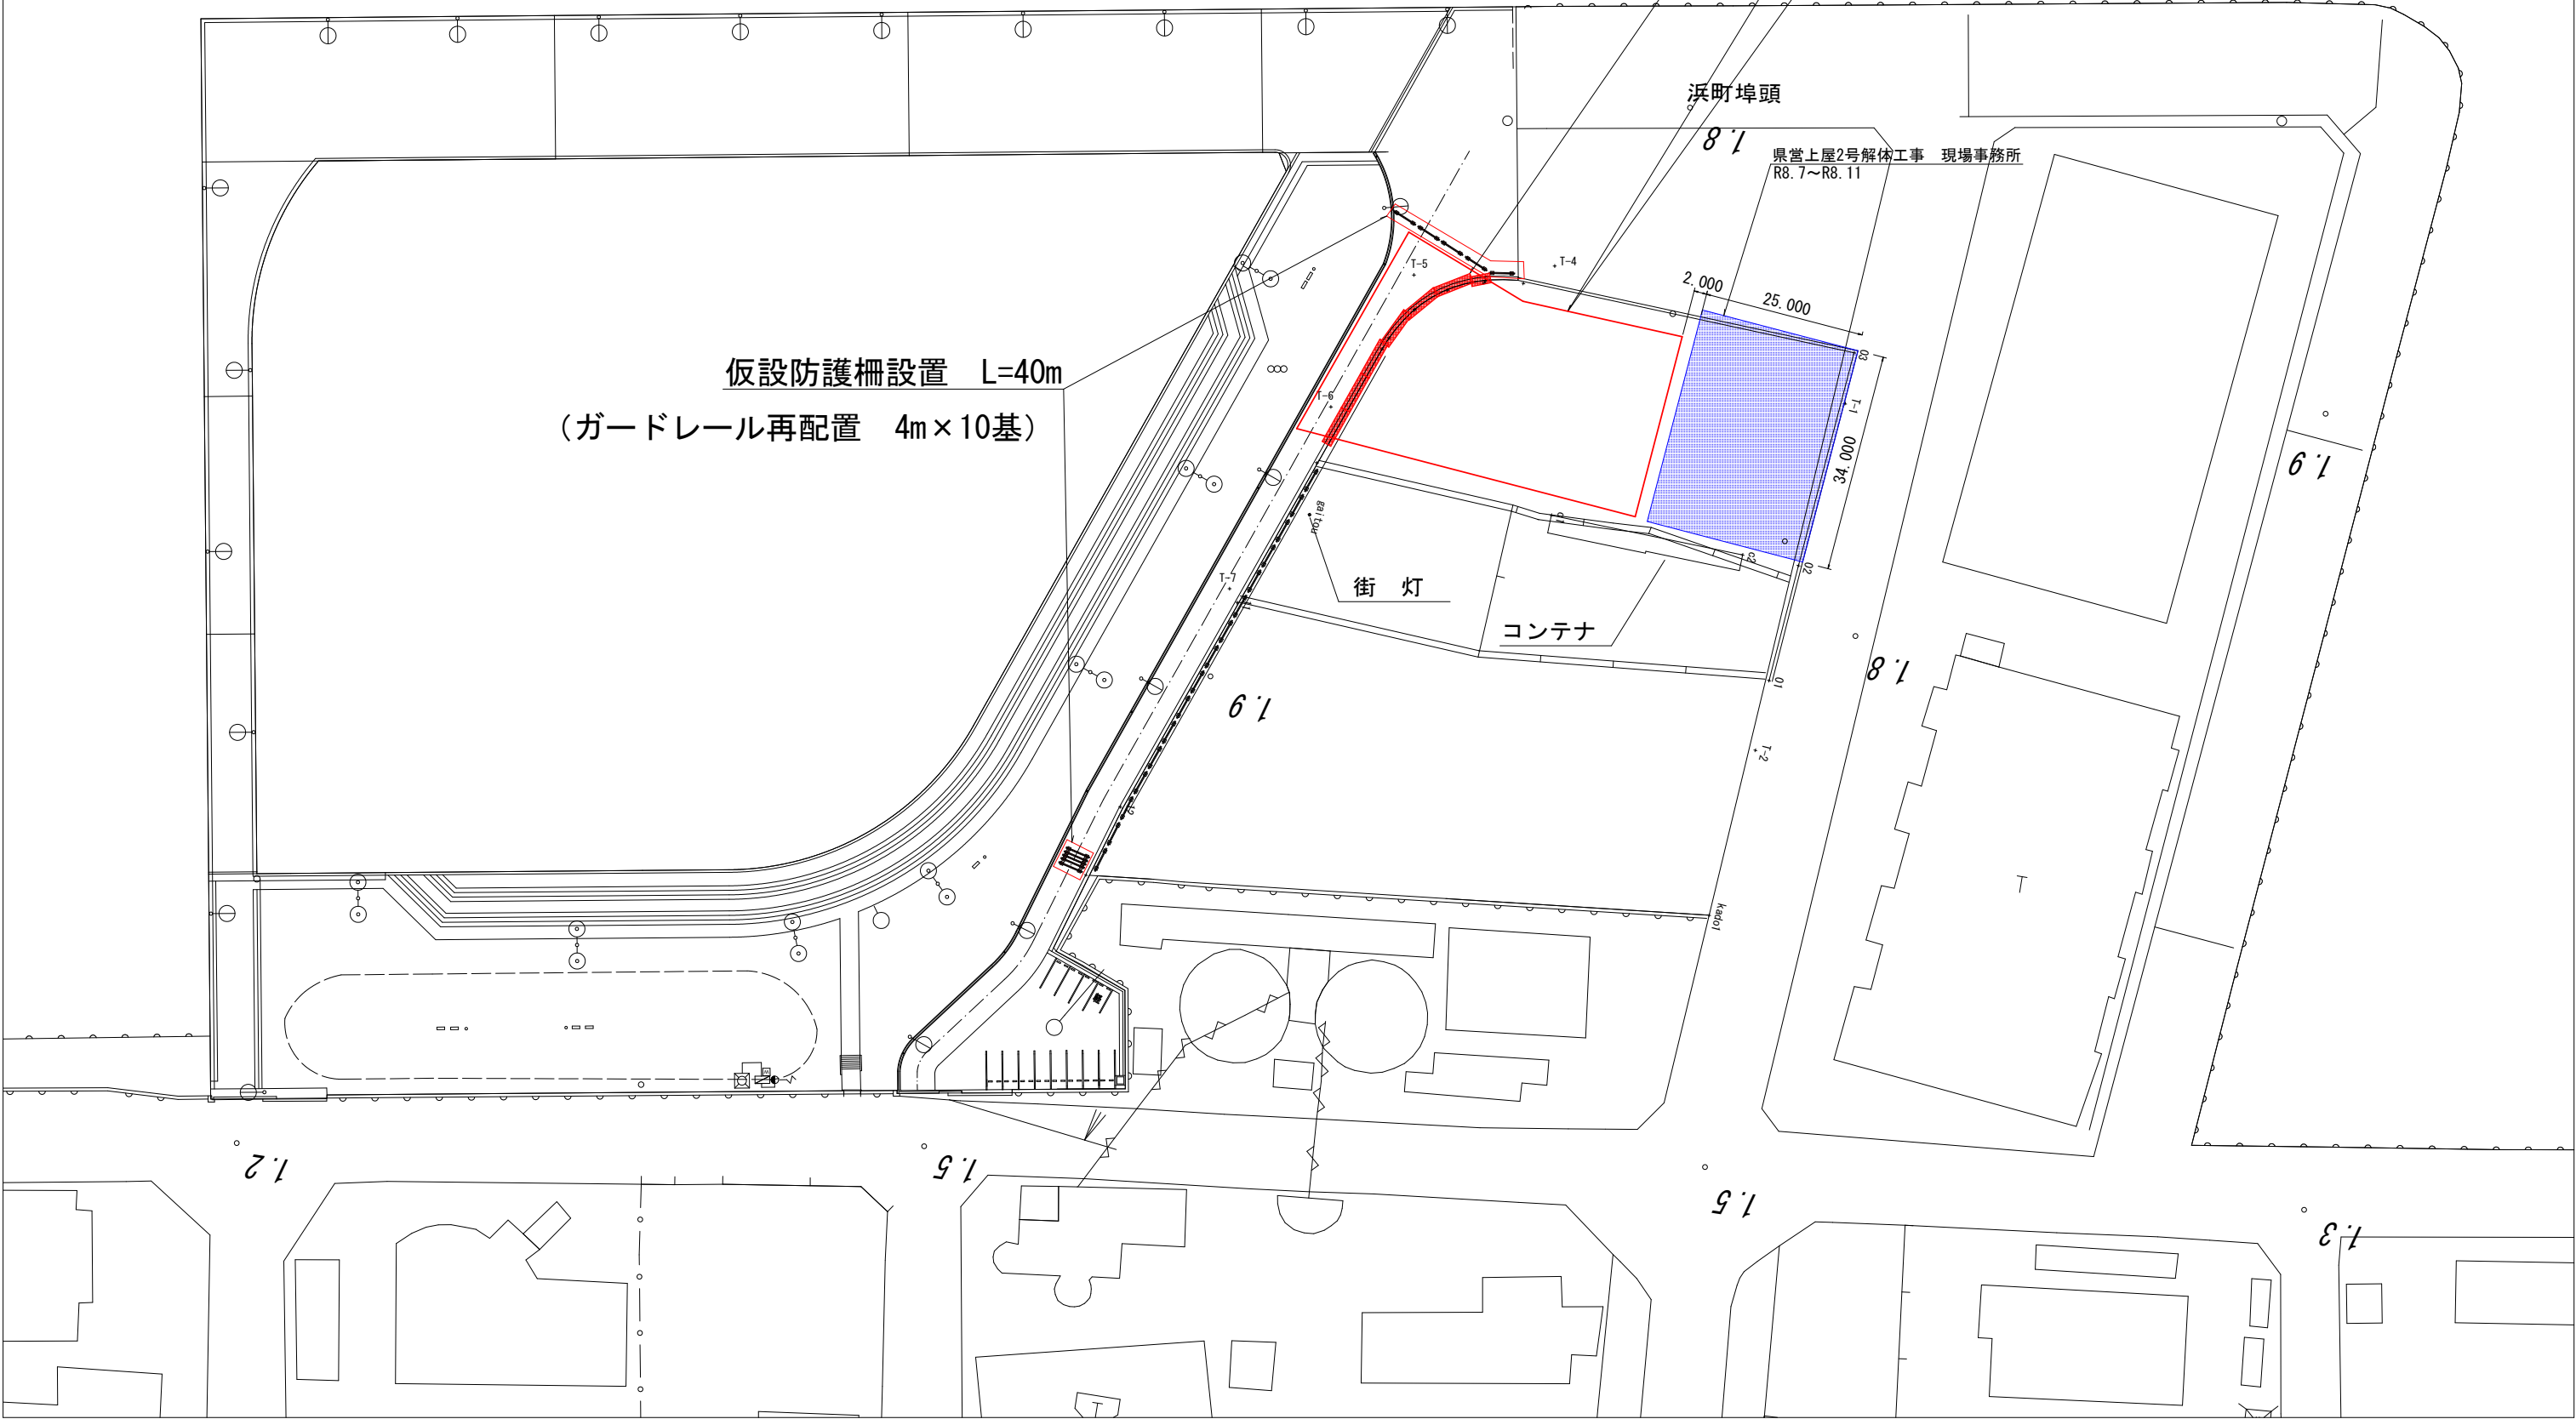


令和8年度 維持浚渫工事			
工事番号		線 第 8021 号	
港湾名		青森港	
施工箇所		青森市 青柳外 地内	
浚渫土仮置仮設詳細図		縮 尺	図示
図面番号	13	葉 中	12
東青県土整備事務所 青森港管理所			
青森県			

浚渫土仮置仮設（現況） 配置図 S=1:250


大型土のう 1 段目 N=357個

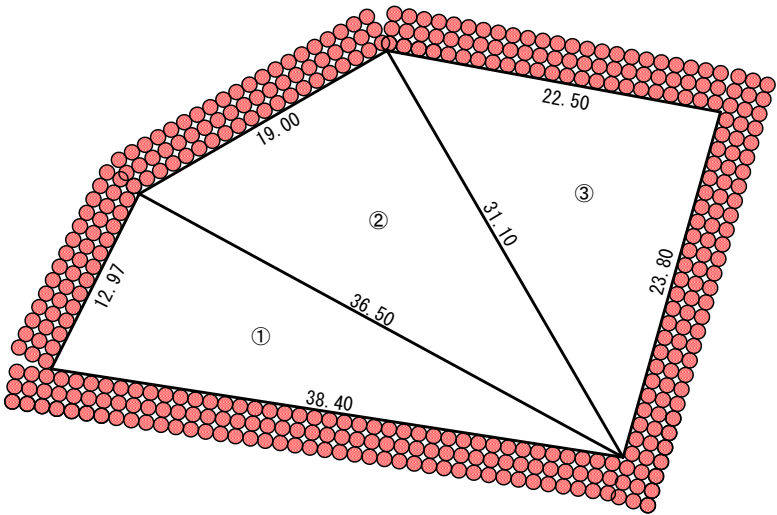

浚渫土仮置仮設（現況） 横断図 S=1:50

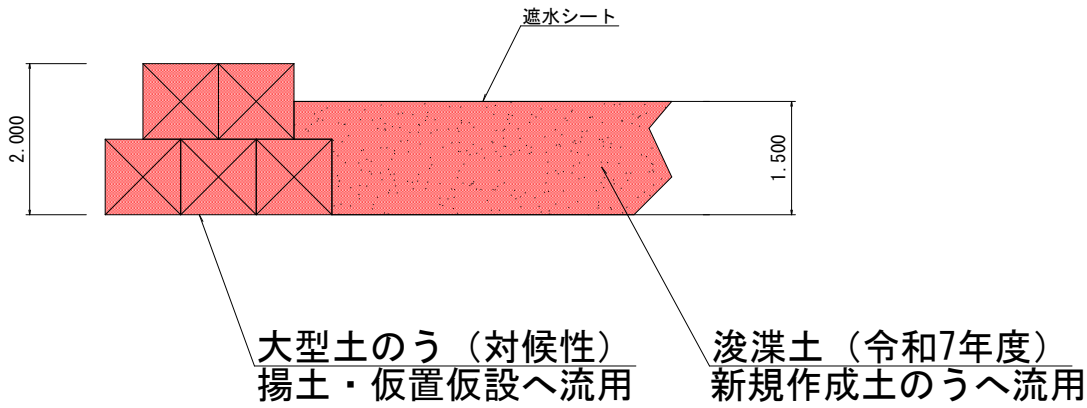


大型土のう 2 段目 N=238個

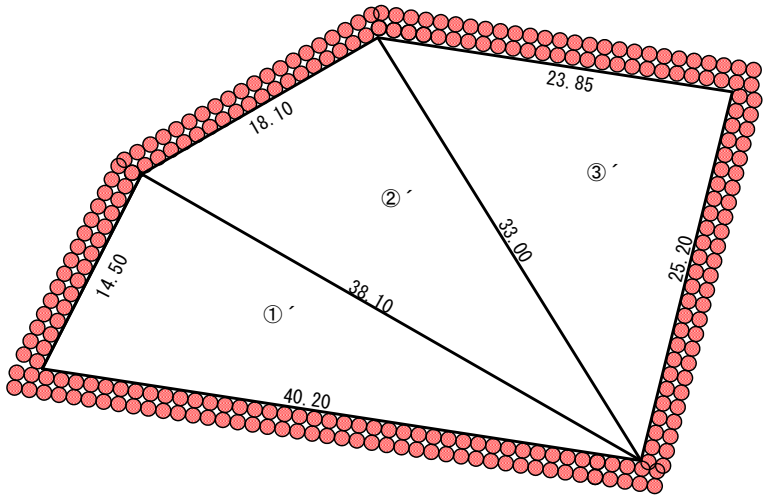


令和8年度 維持浚渫工事			
工事番号		線 第 8021 号	
港 湾 名		青森港	
施 工 個 所		青森市 青柳外 地内	
浚渫土仮置仮設詳細図		縮 尺 図示	
図面番号		13	葉 中 13
東青県土整備事務所 青森港管理所			
青 森 県			

浚渫土仮置仮設（再配置） 横断図 S=1:50

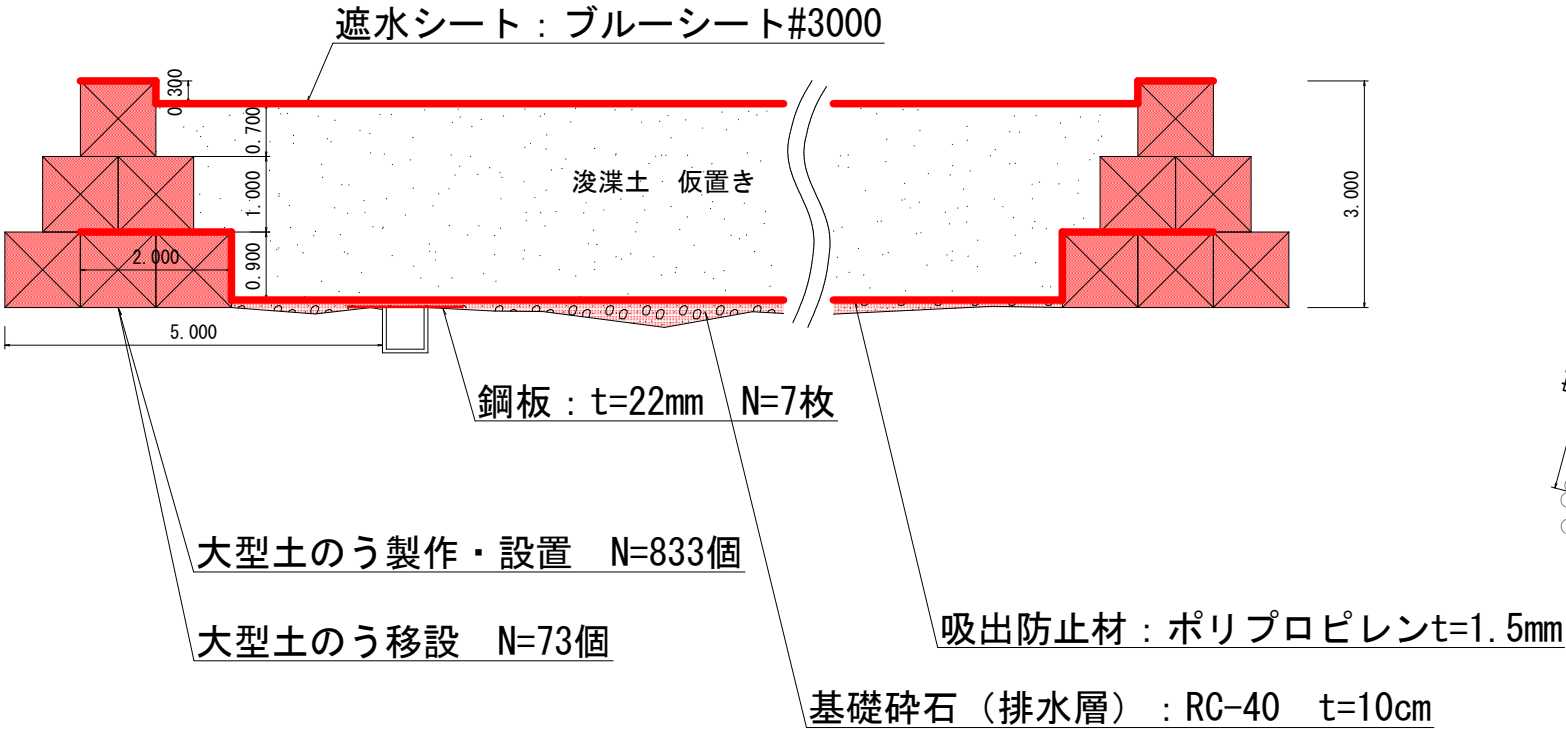


浚渫土仮置仮設（再配置） 配置図 S=1:250

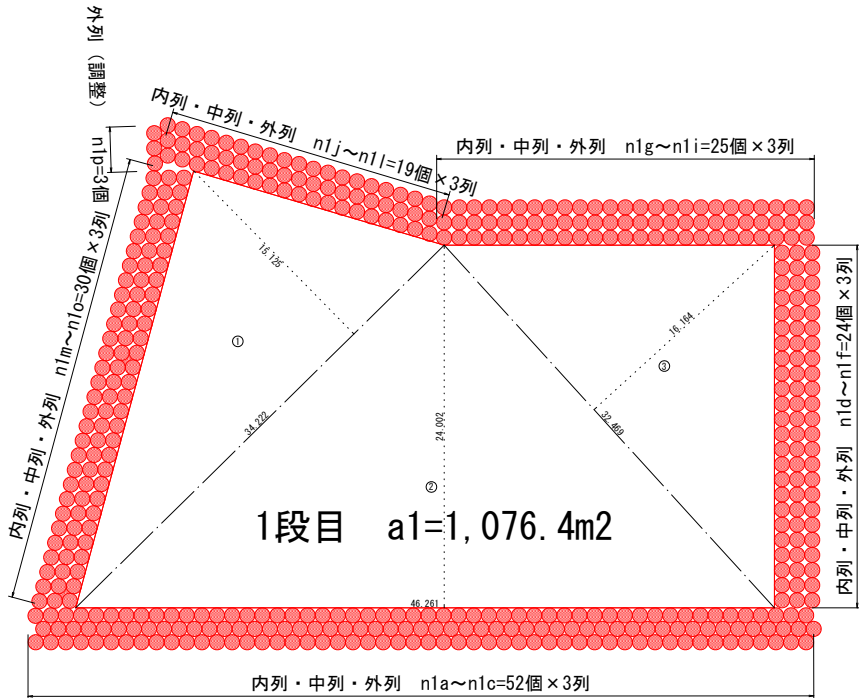


地番名 符号	底辺	高さ	積面積
1	24.222	15.125	517.61
2	46.261	24.002	1110.36
3	32.469	16.164	524.83
合計			2152.79
面積			1076.40
総合計面積			
1076.40			

大型土のう1段目 N=453個

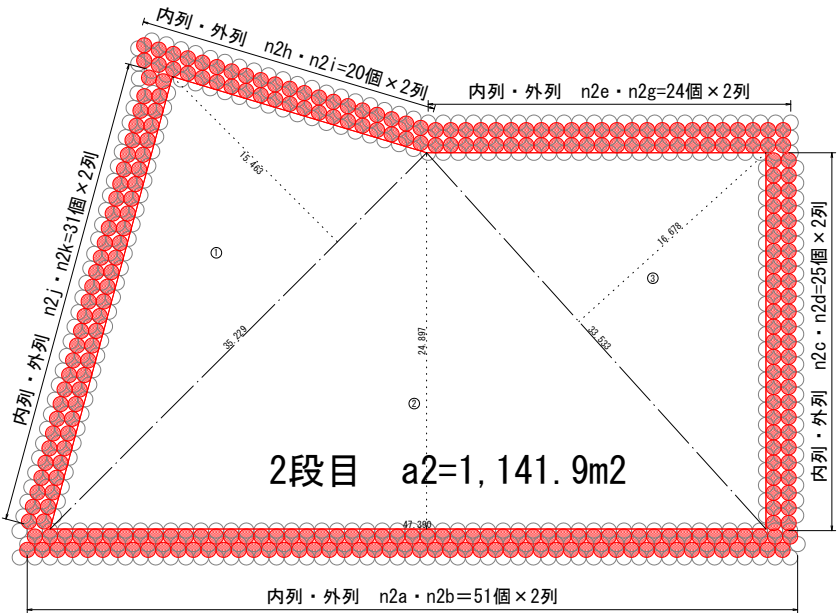

地番名 符号	底辺	高さ	積面積
1	25.229	15.463	544.75
2	47.390	24.897	1179.87
3	33.533	16.678	559.26
合計			2283.88
面積			1141.94
総合計面積			
1141.94			

大型土のう2段目 N=302個

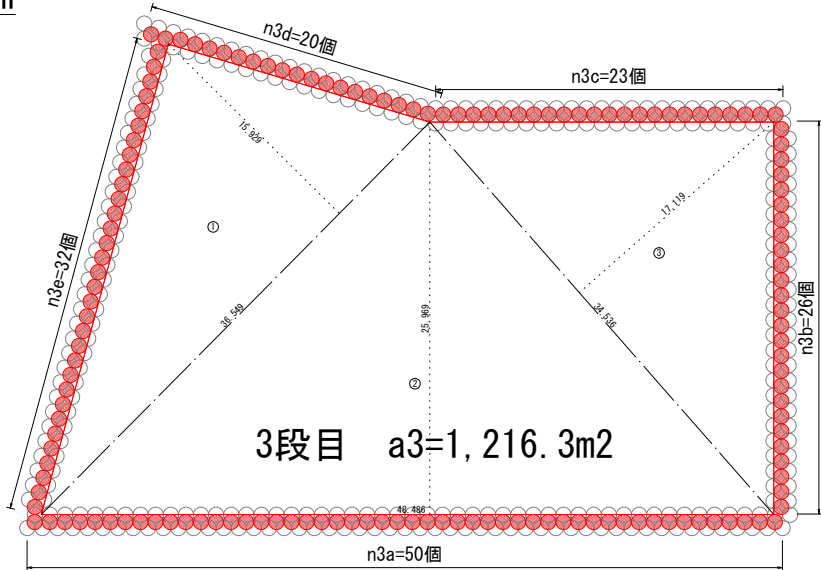

地番名 符号	底辺	高さ	積面積
1	36.549	15.929	582.19
2	48.498	25.069	1259.13
3	34.536	17.119	591.22
合計			2432.54
面積			1216.27
総合計面積			
1216.27			

大型土のう3段目 N=151個