


令和8年度 地すべり対策 地質調査業務委託	
業務番号	委第5203号
路線名 河川	坂市区域
業務所	弘前市大字坂市 地内
位置図	縮尺 ー
図面番号	2 葉中 1
青森県中南県土整備事務所	
青 森 県	

位置図

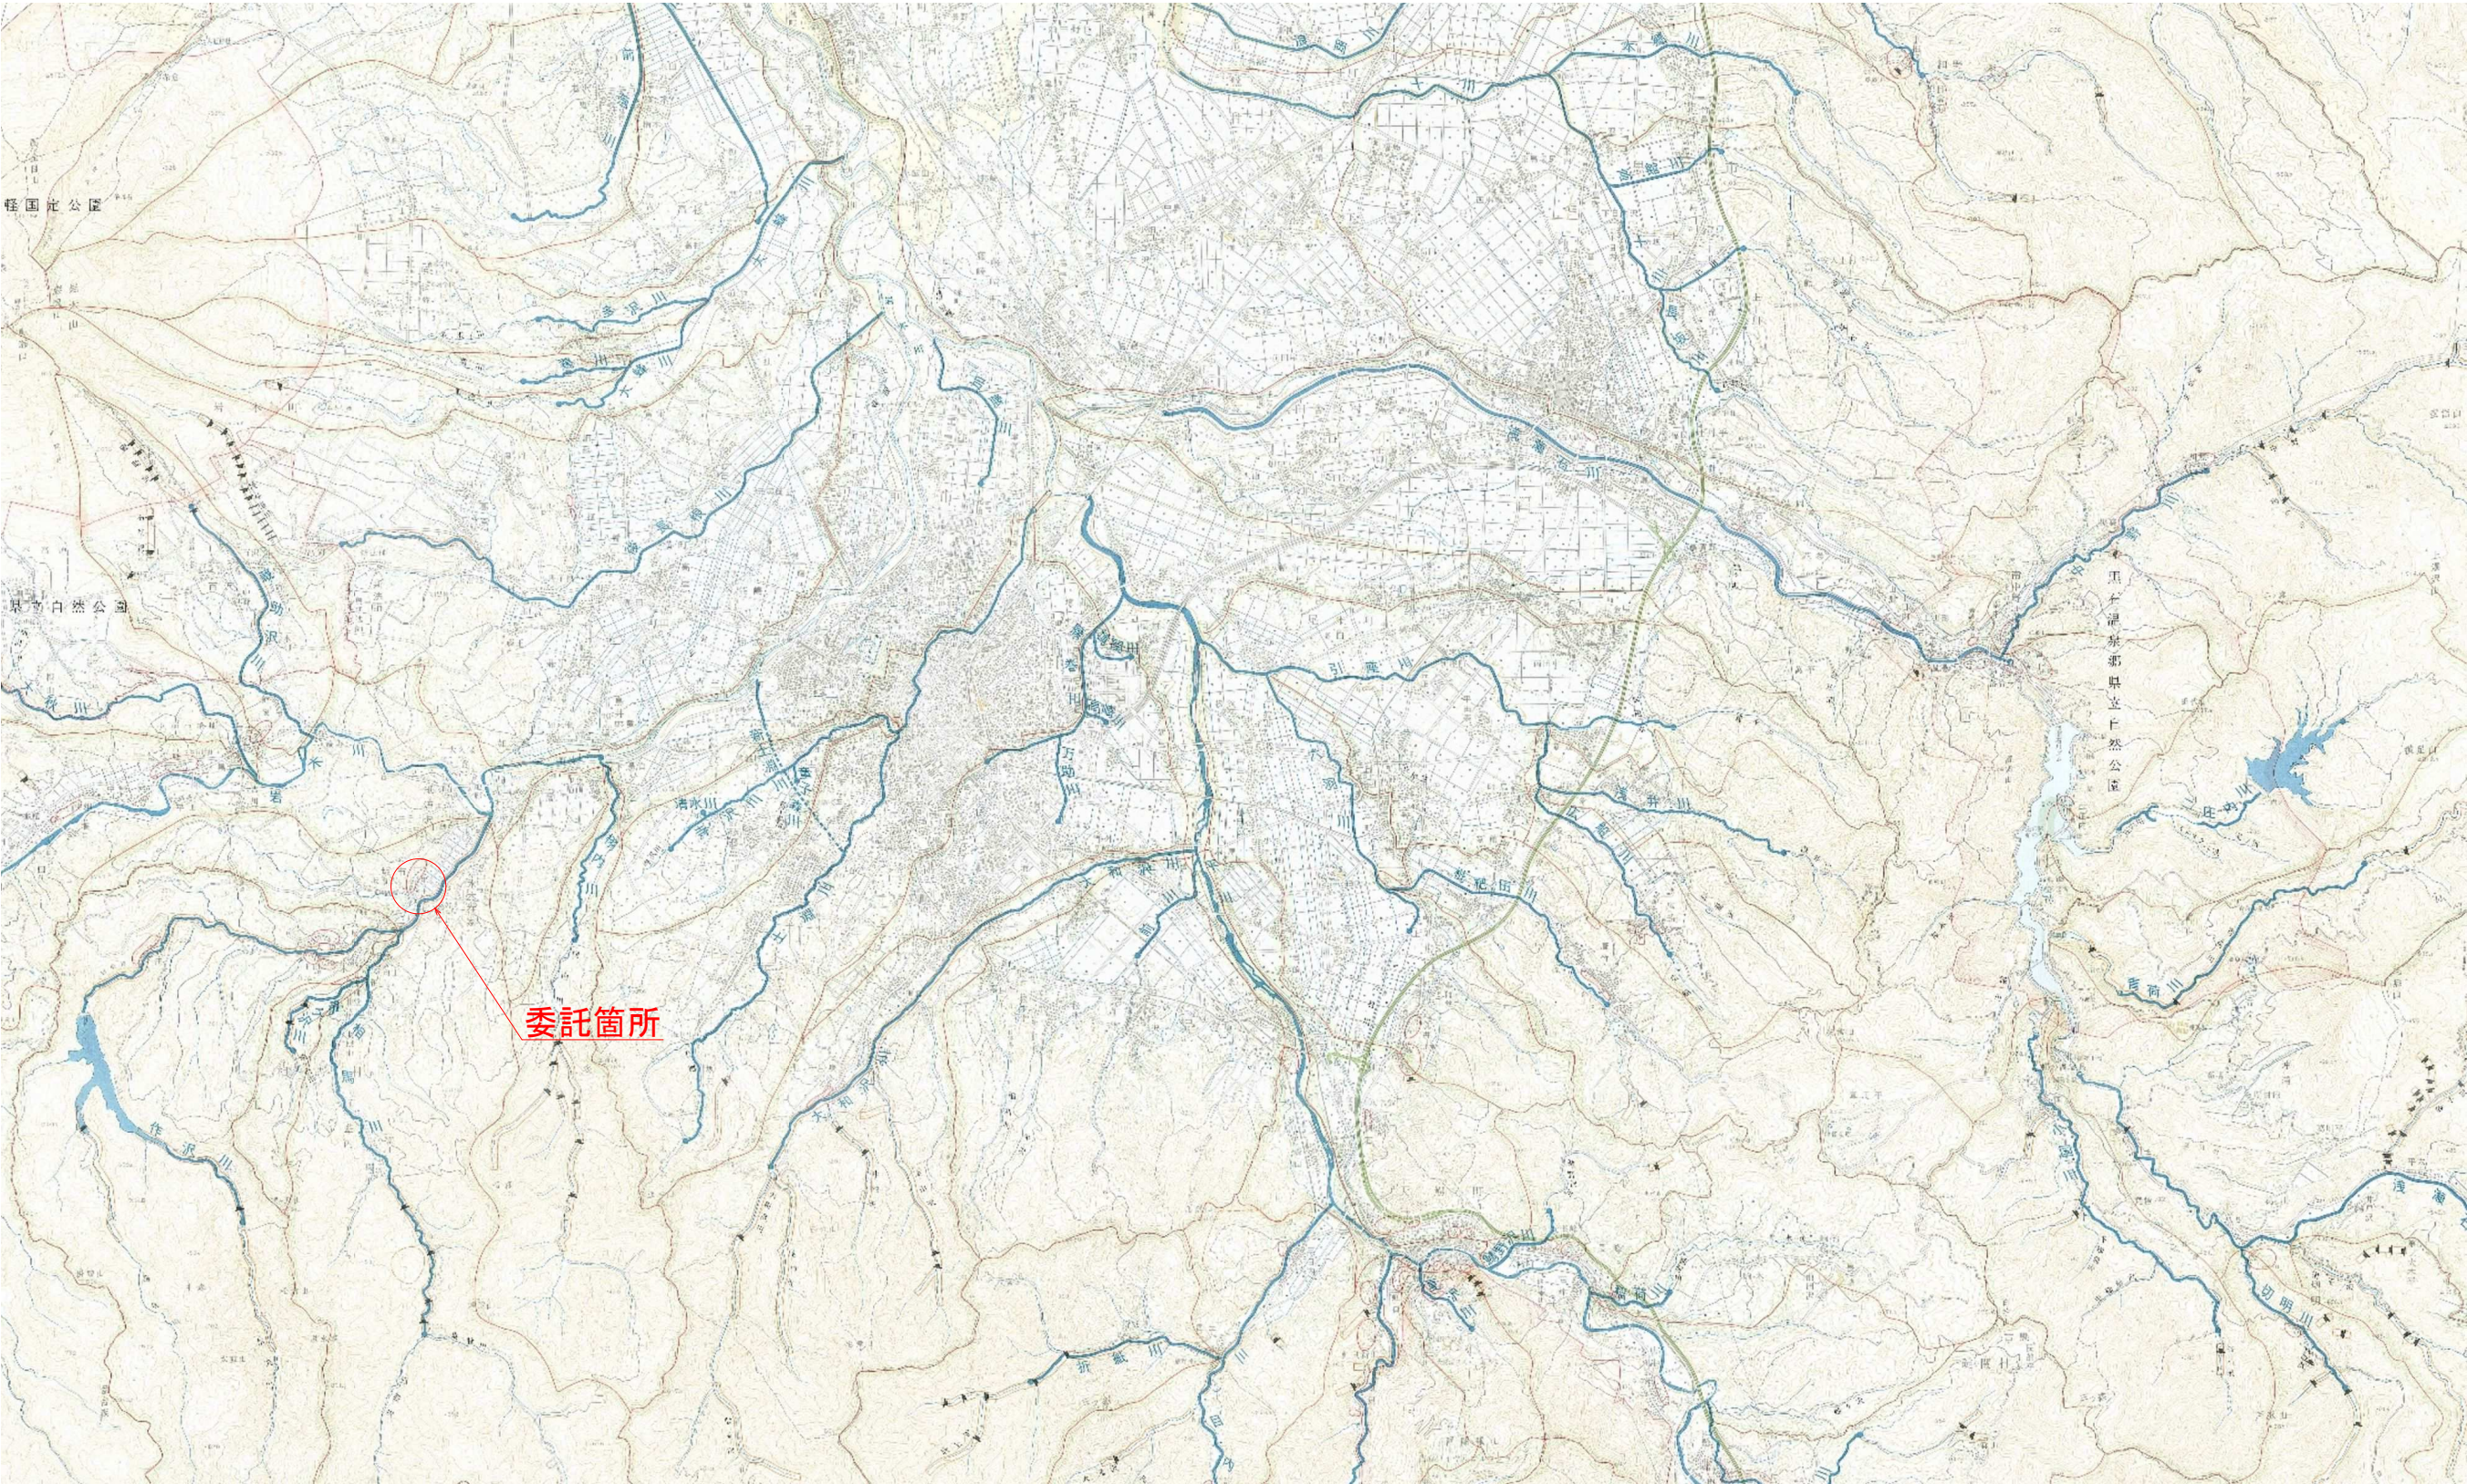

令和8年度 地すべり対策 地質調査業務委託	
業務番号	委第5203号
路線名 河川名	坂市区域
業務所 箇所	弘前市大字坂市 地内
平面図	縮尺 ー
図面番号	2 葉中 2
青森県中南県土整備事務所	
青 森 県	

平面図

土砂災害警戒区域等の指定の公示に係る図書（その2）

